



工程指示 / 要求簡箋(E.I.)

工程指示編號：EI / 1607 / 20

修改版次：-

工程編號：J - 837

工程名稱：觀塘裕民坊

工程項目：Glass Cladding T5A,51F 室外收口

收件人：生統 / 永林

發件人：Eric Liu

日期：19/03/2020

要求提供 / 確認 事項：

- | | | |
|------------------------------------|-------------------------------------|-------------------------------|
| <input type="checkbox"/> 初步鋁料 B.M. | <input type="checkbox"/> 加工拆圖，然後生產 | <input type="checkbox"/> 尺寸表 |
| <input type="checkbox"/> 正式鋁料 B.M. | <input type="checkbox"/> 技術上資料 / 指示 | <input type="checkbox"/> 報價 |
| <input type="checkbox"/> 配件 B.M. | <input type="checkbox"/> 樣辦或貨品說明書 | <input type="checkbox"/> 分判合約 |
| <input type="checkbox"/> 其他：_____ | | |

內容：

請按加工圖生產鋁板收口送地盤安裝(T5A-51F)

謝謝！

請在 2020 / 03 / 28 前完成上列要求。

附：3 頁加工圖 +1 頁位置圖

以上項目為：

- 原合約工程包 原合約工程加 / 減賬 新工程報價

原因：-

分發東莞各部門：

- () 生產技術總監 連附件 () 技術部 連附件 永林 () 生產部 連附件 () 機械設計部 連附件
 () 採購部 連附件 () 生產統籌部 連附件 梅
 () 質檢部 連附件 () 會計部 連附件 () 報關組 連附件 () 其他 楊榮輝 連附件

分發香港各部門：




- () 行政部 連附件 () 會計部 連附件 () 統籌部 連附件 () 工程部地盤科文 連附件 火
 () 採購部 連附件 () QS 部 連附件 () 維修部 連附件 () 其他 _____ 連附件

傳遞編號：

HK 0383 / 20

發件人簽署：
Eric Liu




項目經理簽署：
PP2

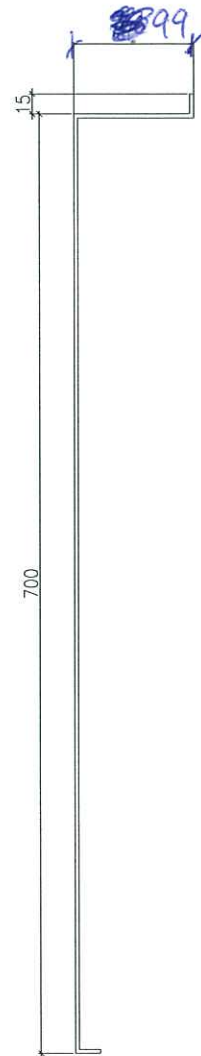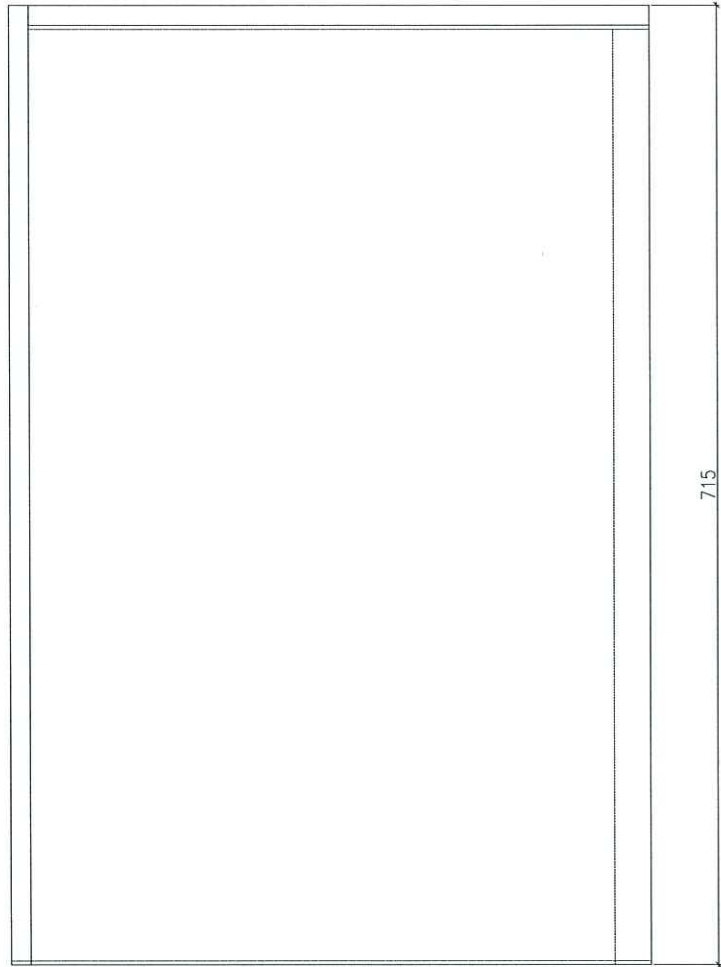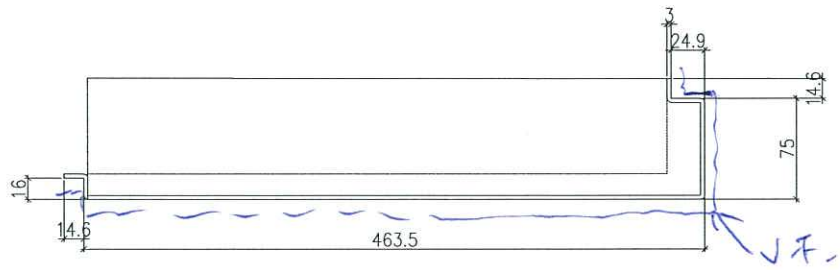

料號 = VCT8036497-3


圖號 = 837-T5A5IFGL-02

數量 = 1 件

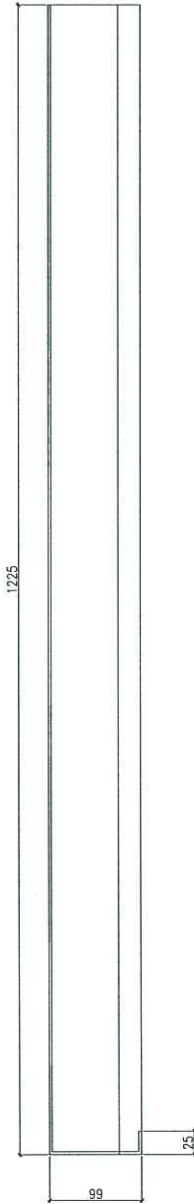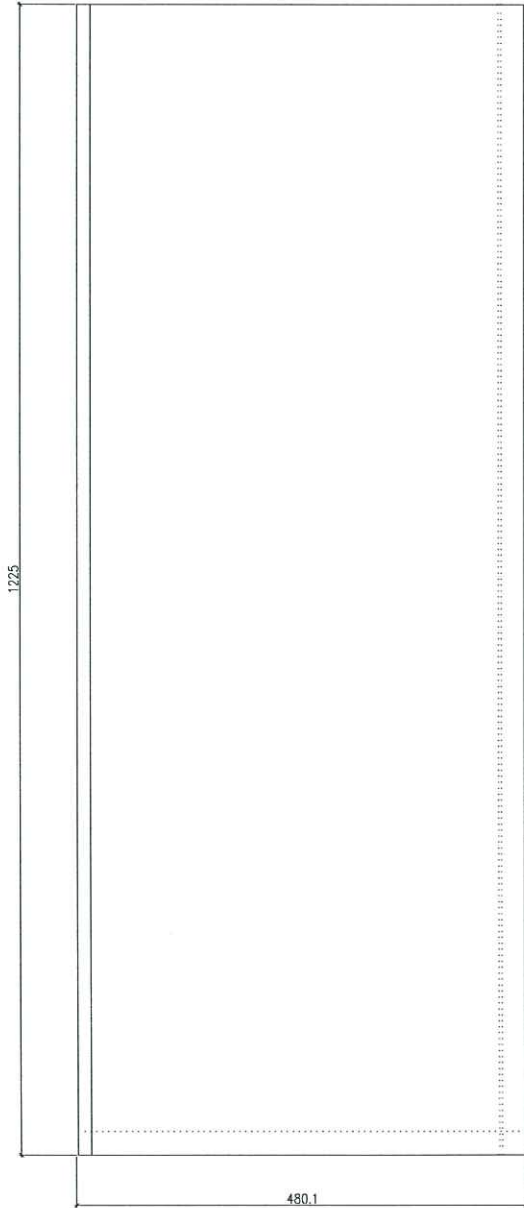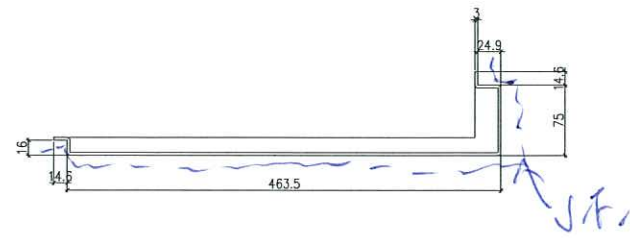

商号 = VCT803649F×L-3
 图号 = 837-T5A5IFGC-03

数量 = 1件

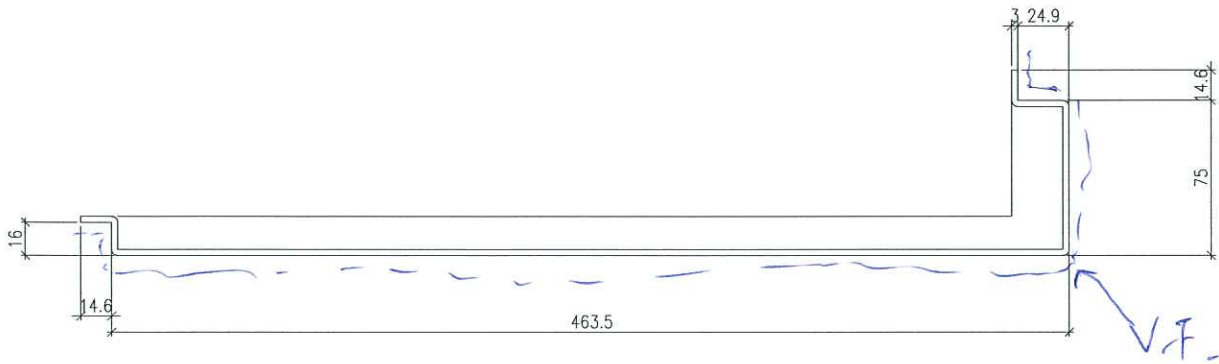

料號 = VCT803649FXL-3

圖號 = 837-T5ASIFGC-01

L	數量
2250	1

Glass Cladding
T5, S1A

