

工程指示 / 要求簡箋(E.I.)

工程指示編號：EI / 1645 / 20

修改版次：-

工程編號：J - 837

工程名稱：觀塘裕民坊

工程項目：幕牆 隔音窗玉用 pomute 板 (大貨)(T1F,T5N)

收件人：生統 / 永林

發件人：Eric Liu

日期：31/03/2020

要求提供 / 確認 事項：

- | | | |
|------------------------------------|-------------------------------------|-------------------------------|
| <input type="checkbox"/> 初步鋁料 B.M. | <input type="checkbox"/> 加工拆圖，然後生產 | <input type="checkbox"/> 尺寸表 |
| <input type="checkbox"/> 正式鋁料 B.M. | <input type="checkbox"/> 技術上資料 / 指示 | <input type="checkbox"/> 報價 |
| <input type="checkbox"/> 配件 B.M. | <input type="checkbox"/> 樣辦或貨品說明書 | <input type="checkbox"/> 分判合約 |
| <input type="checkbox"/> 其他：_____ | | |

內容：

請按加工圖生產隔音窗玉用 pomute 板 俾廠組裝隔音窗用

1) T1F: 2 隻，T5N: 2 隻

2) 供應商提供原材料，送廠摺板及噴色

謝謝！

請在 2020 / 04 / 14 前完成上列要求。

附：2 頁圖登，2 頁 BM，26 頁加工圖

以上項目為：

- 原合約工程包 原合約工程加 / 減賬 新工程報價

原因：-

分發東莞各部門：

- () 生產技術總監 連附件 () 技術部 連附件 永林 () 生產部 連附件 () 機械設計部 連附件
 () 採購部 連附件 () 生產統籌部 連附件 梅
 () 質檢部 連附件 () 會計部 連附件 () 報關組 連附件 () 其他 楊榮輝 連附件

分發香港各部門：


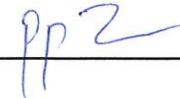
- () 行政部 連附件 () 會計部 連附件 () 統籌部 連附件 () 工程部地盤科文 連附件
 () 採購部 連附件 () QS 部 連附件 () 維修部 連附件 () 其他 _____ 連附件

傳遞編號：

HK 0480 / 20

發件人簽署：

項目經理簽署：

圖則登記表
DRAWING REGISTER

工程名稱 Project Title: **觀塘裕民坊**
框架式幕牆 (隔音窗鋁板拆圖)
工程編號 Project No: **J-837**

接收日期 Receiving Date (適用於客戶圖則)

年									
月									
日									

分發予 Distributed To

發出日期 Issued Date

年	20								
月	03								
日	24								

圖則編號 Drg. No.	圖則名稱 Drawing Title
F-JL01	鋁板組裝示意
L-BY01	鋁板拆圖
L-BY02	鋁板拆圖
L-BY03	鋁板拆圖
L-BY04	鋁板拆圖
L-BY01a	鋁板拆圖
L-BY02a	鋁板拆圖
L-BY03a	鋁板拆圖
L-BY04a	鋁板拆圖
L-BY01b	pomute板拆圖
L-BY02b	pomute板拆圖
L-BY03b	pomute板拆圖
L-BY04b	pomute板拆圖
F-JR01	鋁板組裝示意
R-BY01	鋁板拆圖
R-BY02	鋁板拆圖
R-BY03	鋁板拆圖
R-BY04	鋁板拆圖
R-BY01a	鋁板拆圖
R-BY02a	鋁板拆圖
R-BY03a	鋁板拆圖
R-BY04a	鋁板拆圖
R-BY01b	pomute板拆圖
R-BY02b	pomute板拆圖
R-BY03b	pomute板拆圖

修訂編號
Revision No.

1	-								
2	-								
3	-								
4	-								
5	-								
6	-								
7	-								
8	-								
9	-								
10	-								
11	-								
12	-								
13	-								
14	-								
15	-								
16	-								
17	-								
18	-								
19	-								
20	-								
21	-								
22	-								
23	-								
24	-								
25	-								

圖則登記表
DRAWING REGISTER

工程名稱 Project Title: 觀塘裕民坊
框架式幕牆 (隔音窗鋁板拆圖)
工程編號 Project No: J-837

分發予 Distributed To


圖則編號 Drg. No.	圖則名稱 Drawing Title
R-BY04b	pomute板拆圖

接收日期 Receiving Date (適用於客戶圖則)	
年	
月	
日	

發出日期 Issued Date	
年	20
月	03
日	24

修訂編號 Revision No.	
26	-

美特鋁質有限公司 MIDI Aluminium Fabricator Ltd.		工程號: J-837	計算: 邱紅	日期:	2020.03.24	送呈: 胡哥								
廠用鋁板B.M.表		地盤名稱: 靚塘裕民坊	核對: 蕭永林	日期:		副本:								
BM編號: 837-CW-M01-F-BP09		項目類別: T15(隔音鋁板)	批准: Jason	日期:										
修改版次: <th>A/C Code:</th> <th>總V.F.:</th> <th>總重量:</th> <th>559.21</th> <th>此BM依據資料計算</th>		A/C Code:	總V.F.:	總重量:	559.21	此BM依據資料計算								
序號	修改內容	鋁板圖號	D	鋁板名稱	顏色	實用	後備	總數	總重量	總展開面積		備註		
										單件展開面積	總展開面積		單件V.F.	總V.F.
										平方米		平方米		
1		L-BY01		2mm厚鋁板	UCT803649FXL-3(香檳金)	74		74	14.238	0.036	2.627	0.016	1.147	
2		L-BY02		2mm厚鋁板	UCT803649FXL-3(香檳金)	74		74	14.238	0.036	2.627	0.016	1.147	
3		L-BY03		2mm厚鋁板	UCT803649FXL-3(香檳金)	74		74	36.735	0.092	6.778	0.040	2.959	
4		L-BY04		2mm厚鋁板	UCT803649FXL-3(香檳金)	74		74	36.735	0.092	6.778	0.040	2.959	
5		L-BY01a		2mm厚鋁板	UCT803649FXL-3(香檳金)	74		74	17.108	0.043	3.157	0.027	1.982	
6		L-BY02a		2mm厚鋁板	UCT803649FXL-3(香檳金)	74		74	17.108	0.043	3.157	0.027	1.982	
7		L-BY03a		2mm厚鋁板	UCT803649FXL-3(香檳金)	74		74	44.358	0.111	8.184	0.069	5.139	
8		L-BY04a		2mm厚鋁板	UCT803649FXL-3(香檳金)	74		74	44.358	0.111	8.184	0.069	5.139	
9		R-BY01		2mm厚鋁板	UCT803649FXL-3(香檳金)	74		74	14.238	0.036	2.627	0.016	1.147	
10		R-BY02		2mm厚鋁板	UCT803649FXL-3(香檳金)	74		74	14.238	0.036	2.627	0.016	1.147	
11		R-BY03		2mm厚鋁板	UCT803649FXL-3(香檳金)	74		74	36.735	0.092	6.778	0.040	2.959	
12		R-BY04		2mm厚鋁板	UCT803649FXL-3(香檳金)	74		74	36.735	0.092	6.778	0.040	2.959	
13		R-BY01a		2mm厚鋁板	UCT803649FXL-3(香檳金)	74		74	17.108	0.043	3.157	0.027	1.982	
14		R-BY02a		2mm厚鋁板	UCT803649FXL-3(香檳金)	74		74	17.108	0.043	3.157	0.027	1.982	
15		R-BY03a		2mm厚鋁板	UCT803649FXL-3(香檳金)	74		74	44.358	0.111	8.184	0.069	5.139	
16		R-BY04a		2mm厚鋁板	UCT803649FXL-3(香檳金)	74		74	44.358	0.111	8.184	0.069	5.139	
17						合計:		1184	449.758		82.981		44.909	
18		L-BY01b		1mm pomute板	UCT803649FXL-3(香檳金)	74		74	7.582	0.038	2.798	0.016	1.163	
19		L-BY02b		1mm pomute板	UCT803649FXL-3(香檳金)	74		74	7.582	0.038	2.798	0.016	1.163	

 美特鋁質 有限公司 MIDI Aluminium Fabricator Ltd.		工程號: J-837 地盤名稱: 靚塘裕民坊 項目類別: T1 T5 (隔音鋁板) 修改版次:		計算: 邱紅 核對: 謝永林 批准: Jason A/C Code:		日期: 2020.03.24 日期: 日期:		送呈: 胡哥 副本:							
廠用鋁板B.M.表		BM編號: 837-CW-M01-F-BP09		總V.F.: 61.69 總重量: 559.21 <small>此BM依據資料計算</small>											
序號	修改內容	鋁板圖號	ID	鋁板名稱	顏色	實用	後備	總數	總重量	單件展開面積		總展開面積	單件V.F.	總V.F.	備註
										平方米	平方米				
20		L-BY03b		1mm pomute板	UCT803649FXL-3(香檳金)	74		74	19.781	0.099	7.299	0.041	3.033		
21		L-BY04b		1mm pomute板	UCT803649FXL-3(香檳金)	74		74	19.781	0.099	7.299	0.041	3.033		
22		R-BY01b		1mm pomute板	UCT803649FXL-3(香檳金)	74		74	7.582	0.038	2.798	0.016	1.163		
23		R-BY02b		1mm pomute板	UCT803649FXL-3(香檳金)	74		74	7.582	0.038	2.798	0.016	1.163		
24		R-BY03b		1mm pomute板	UCT803649FXL-3(香檳金)	74		74	19.781	0.099	7.299	0.041	3.033		
25		R-BY04b		1mm pomute板	UCT803649FXL-3(香檳金)	74		74	19.781	0.099	7.299	0.041	3.033		
26						合計:		592	109.450		40.387		16.784		
27						總合計:		1776	559.208		123.369		61.693		



美特鋁質 有限公司
MIDI Aluminium Fabricator Ltd.

圖號

數量

F-JL01


74

工程號

J-837

地盤

觀塘裕民坊


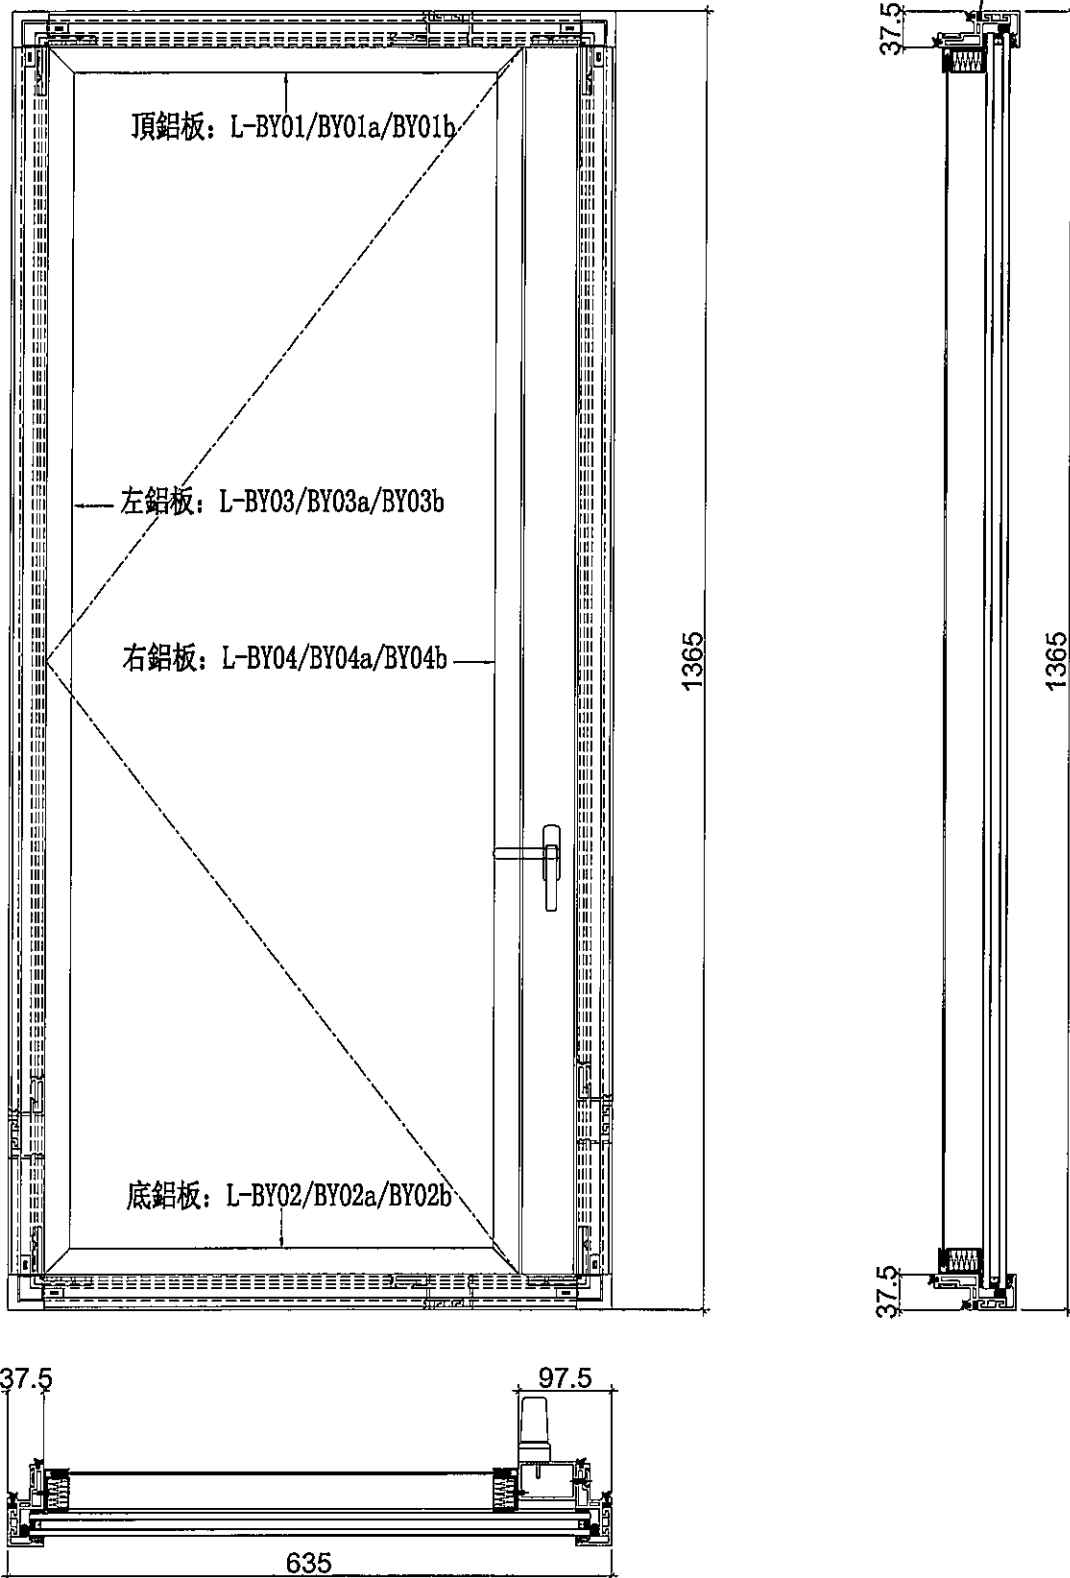


名稱	鋁折件組裝示意	制圖	邱紅	2020.03.23	修改		
材料	-	復核	謝永林		日期		
顏色	UCT803649FXL-3(香檳金)	批准	Jason		圖號	F-JL01	



美特鋁質 有限公司
MIDI Aluminium Fabricator Ltd.

工程號	J-837	地盤	觀塘裕民坊
-----	-------	----	-------

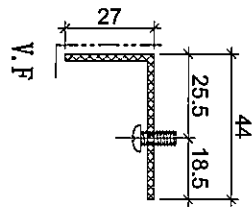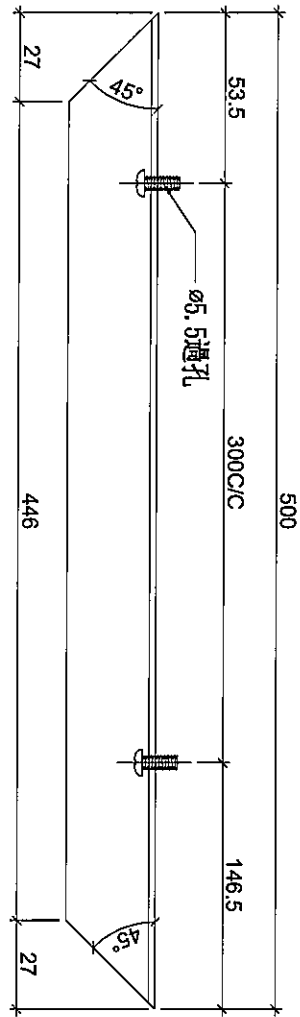

使用位置	數量
F-JL01	74

名稱	鋁板拆圖	制圖	邱紅	2020.03.23	修改		
材料	2mm鋁板	復核	謝永林		日期		
顏色	UCT803649FXL-3(香檳金)	批准	Jason		圖號	L-BY01	





美特鋁質 有限公司
MIDI Aluminium Fabricator Ltd.

工程號

J-837

地盤

觀塘裕民坊

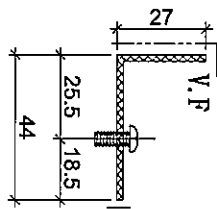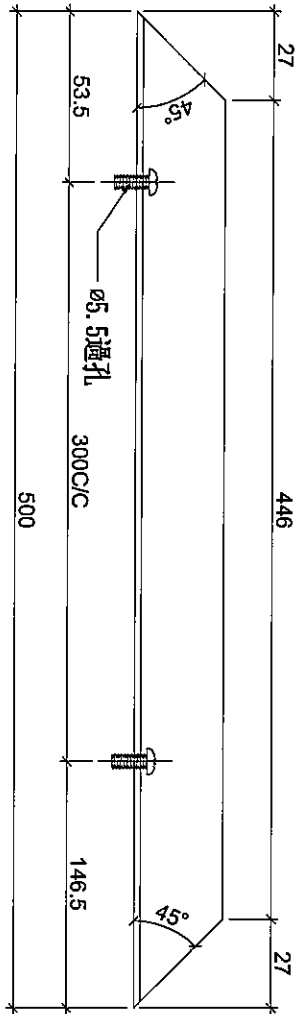

使用位置	數量
F-JL01	74

名稱	鋁板拆圖	制圖	邱紅	2020.03.23	修改		
材料	2mm鋁板	復核	謝永林		日期		
顏色	UCT803649FXL-3(香檳金)	批准	Jason		圖號	L-BY02	



美特鋁質 有限公司
MIDI Aluminium Fabricator Ltd.

使用位置

數量

F-JL01



74

工程號

J-837

地盤

觀塘裕民坊

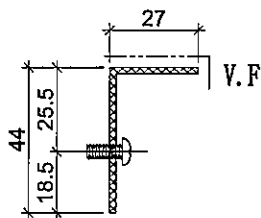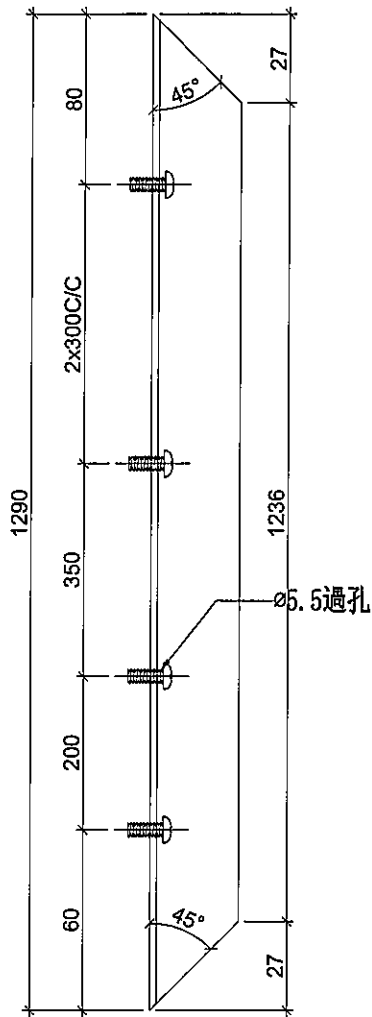

名稱	鋁板拆圖	制圖	邱紅	2020.03.23	修改		
材料	2mm鋁板	復核	謝永林		日期		
顏色	UCT803649FXL-3(香檳金)	批准	Jason		圖號	L-BY03	



美特鋁質有限公司
MIDI Aluminium Fabricator Ltd.

使用位置

數量

F-JL01



74

工程號

J-837

地盤

觀塘裕民坊

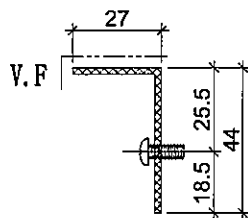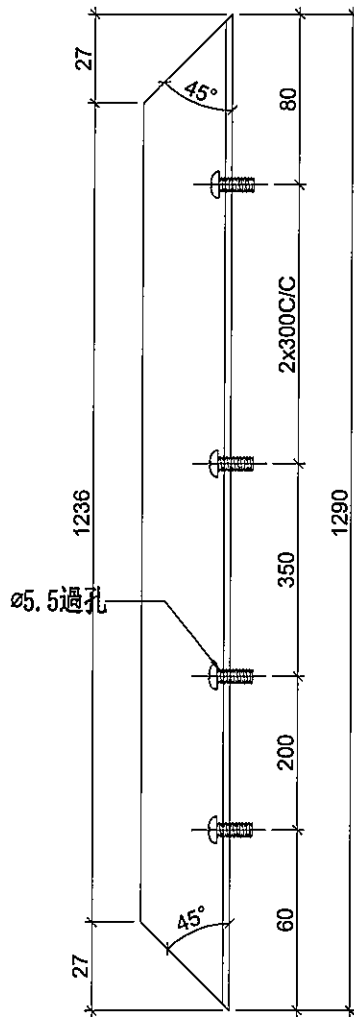


名稱	鋁板拆圖	制圖	邱紅	2020.03.23	修改		
材料	2mm鋁板	復核	謝永林		日期		
顏色	UCT803649FXL-3(香檳金)	批准	Jason		圖號	L-BY04	



美特鋁質有限公司
MIDI Aluminium Fabricator Ltd.

工程號 J-837 地盤 觀塘裕民坊

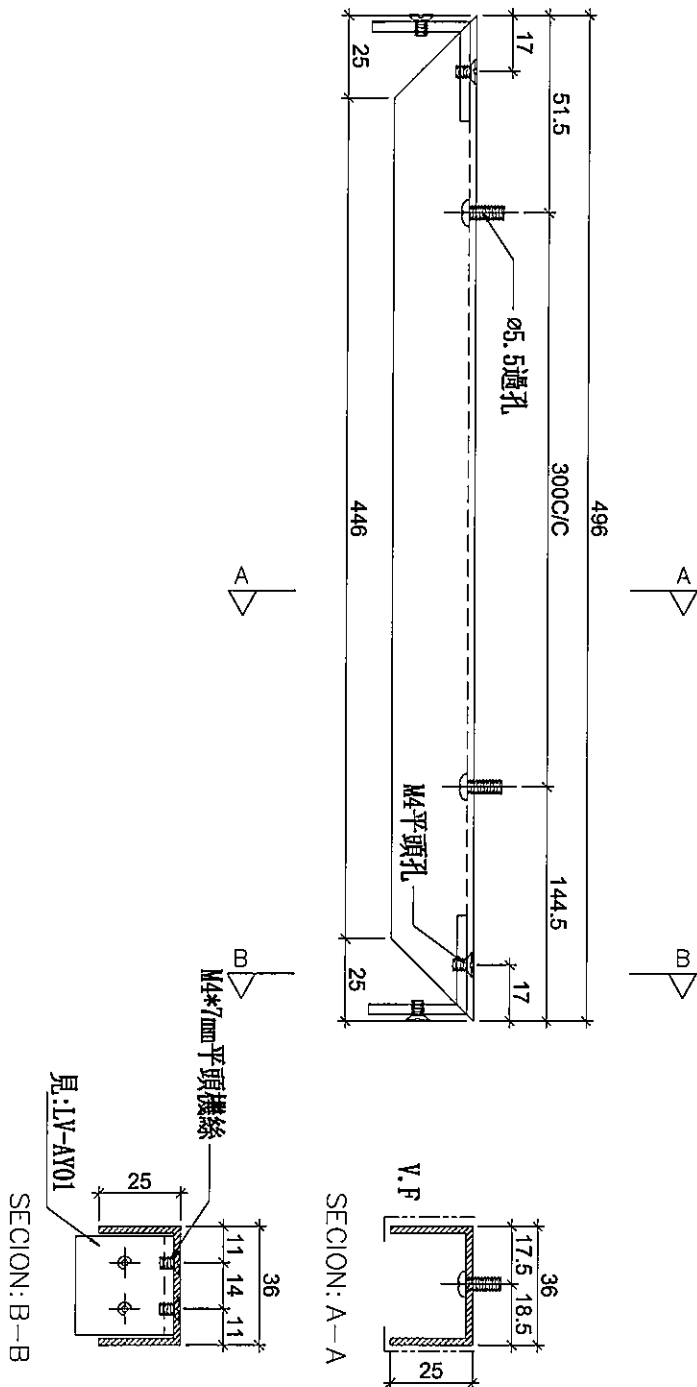


使用位置	數量
F-JL01	74

名稱	鋁板拆圖	制圖	邱紅	2020.03.23	修改		
材料	2mm鋁板	復核	謝永林		日期		
顏色	UCT803649FXL-3(香檳金)	批准	Jason		圖號	L-BY01a	



美特鋁質 有限公司
MIDI Aluminium Fabricator Ltd.

工程號 J-837 地盤 觀塘裕民坊

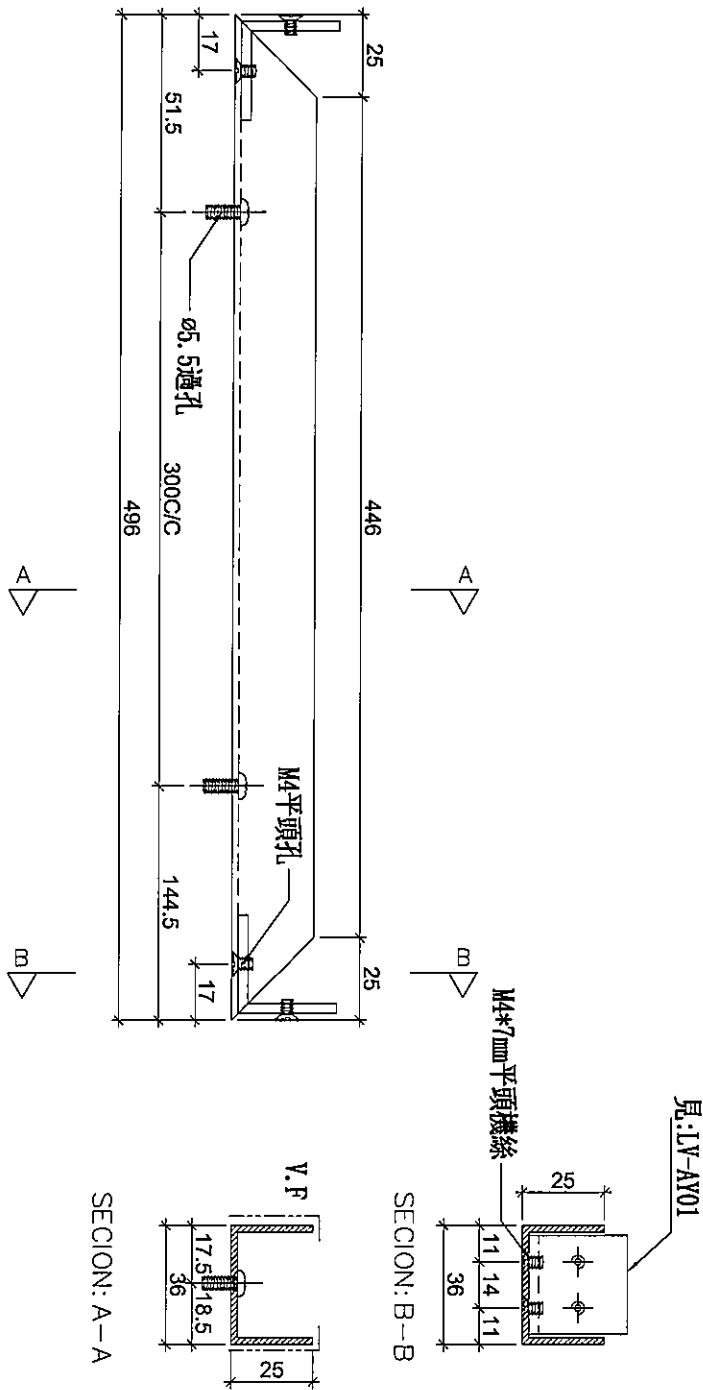

使用位置	數量
F-JL01	74

名稱	鋁板拆圖	制圖	邱紅	2020.03.23	修改		
材料	2mm鋁板	復核	謝永林		日期		
顏色	UCT803649FXL-3(香檳金)	批准	Jason		圖號	L-BY02a	



美特鋁質有限公司
MIDI Aluminium Fabricator Ltd.

使用位置

數量

F-JL01


74

工程號

J-837

地盤

觀塘裕民坊

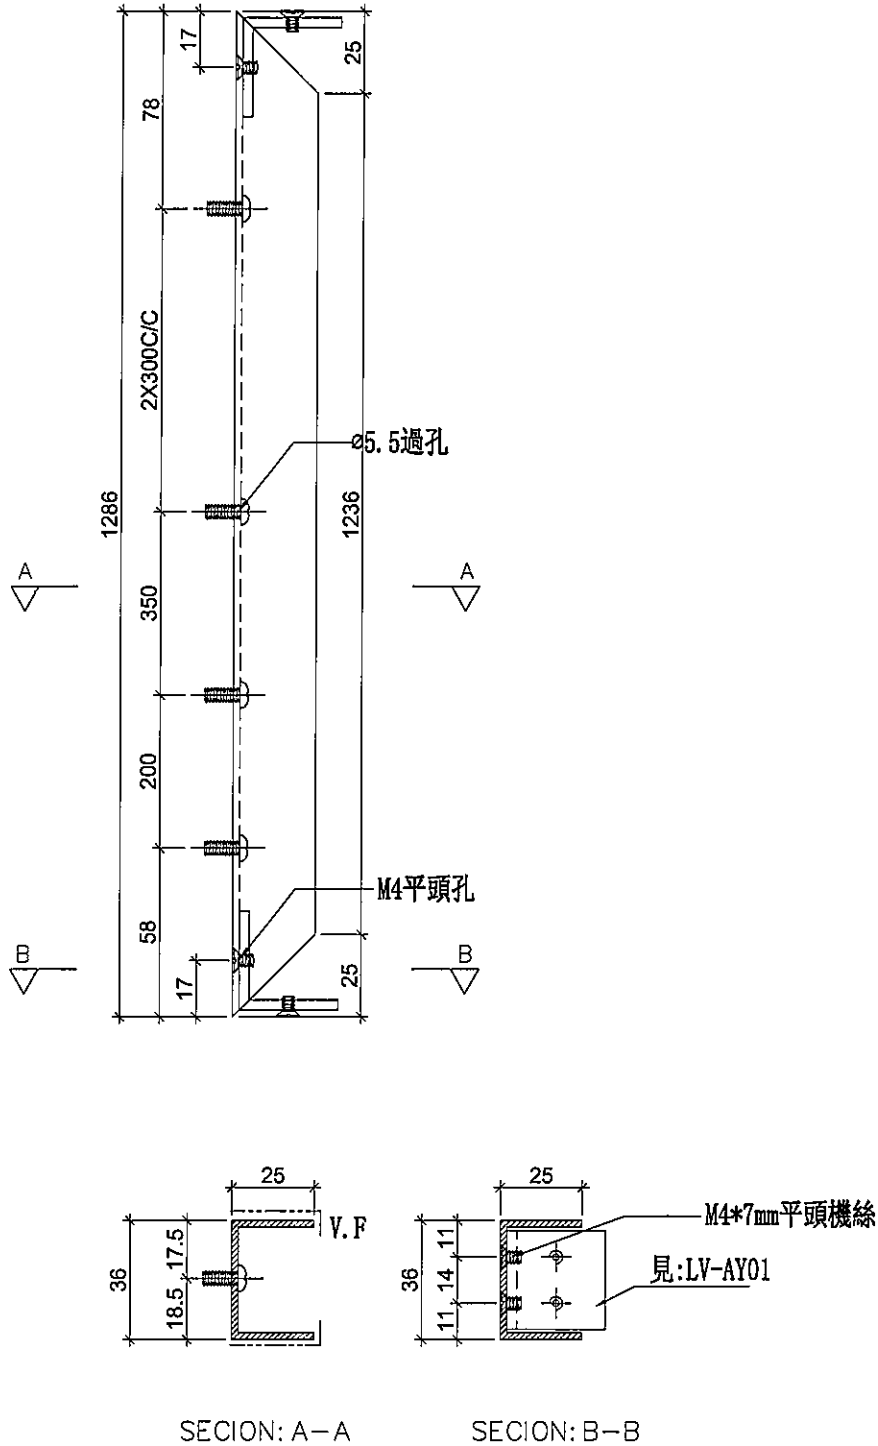

名稱	鋁板拆圖	制圖	邱紅	2020.03.23	修改		
材料	2mm鋁板	復核	謝永林		日期		
顏色	UCT803649FXL-3(香檳金)	批准	Jason		圖號	L-BY03a	



美特鋁質 有限公司
MIDI Aluminium Fabricator Ltd.




工程號 J-837 地盤 觀塘裕民坊

使用位置

數量

F-JL01

74

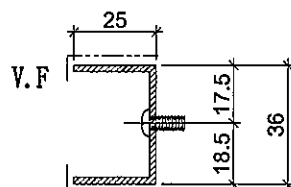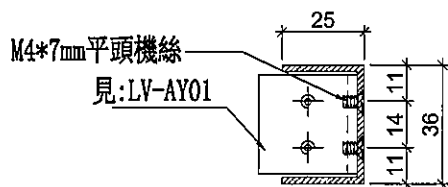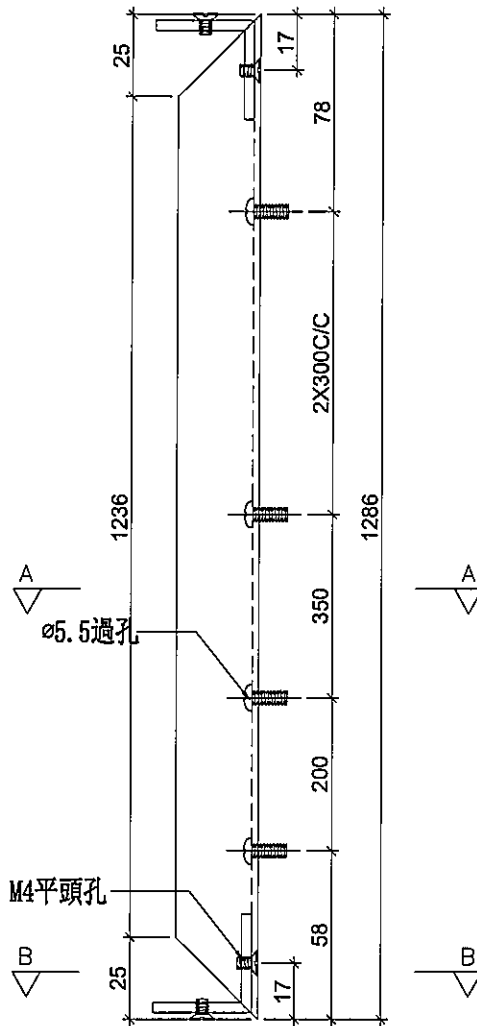

SECTION: B-B

SECTION: A-A

名稱	鋁板拆圖	制圖	邱紅	2020.03.23	修改		
材料	2mm鋁板	復核	謝永林		日期		
顏色	UCT803649FXL-3(香檳金)	批准	Jason		圖號	L-BY04a	






美特鋁質 有限公司
MIDI Aluminium Fabricator Ltd.

工程號

J-837

地盤

觀塘裕民坊

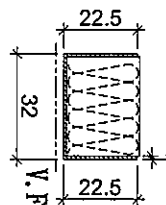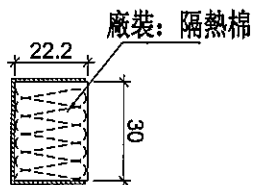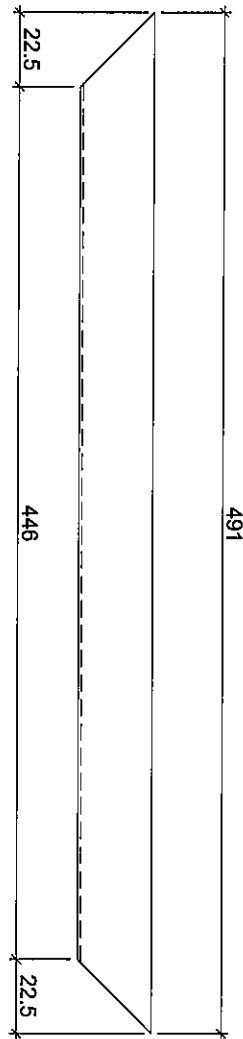

使用位置	
F-JL01	數量
	74

名稱	pomute板拆圖	制圖	邱紅	2020.03.23	修改		
材料	1mm pomute板	復核	謝永林		日期		
顏色	UCT803649FXL-3(香檳金)	批准	Jason		圖號	L-BY01b	





美特鋁質 有限公司
MIDI Aluminium Fabricator Ltd.

工程號


J-837

地盤

觀塘裕民坊

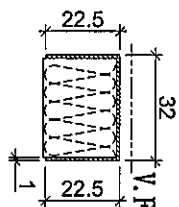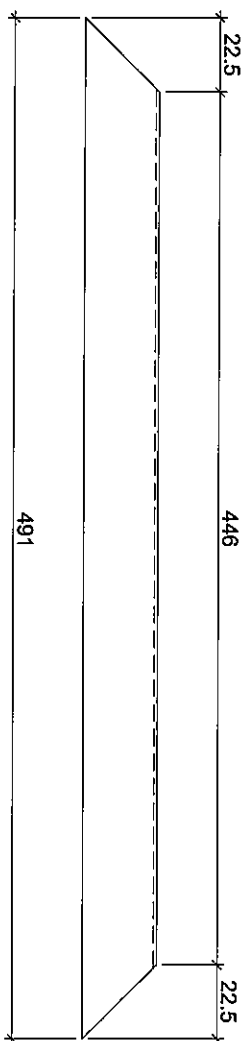

廠裝：隔熱棉

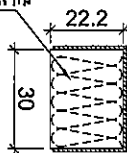

使用位置	數量
F-JL01	74

名稱	pomute板拆圖	制圖	邱紅	2020.03.23	修改		
材料	1mm pomute板	復核	謝永林		日期		
顏色	UCT803649FXL-3(香檳金)	批准	Jason		圖號	L-BY02b	



美特鋁質 有限公司
MIDI Aluminium Fabricator Ltd.

使用位置

數量

F-JL01



74

工程號


J-837

地盤

觀塘裕民坊

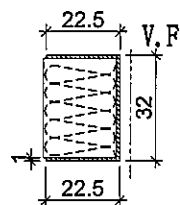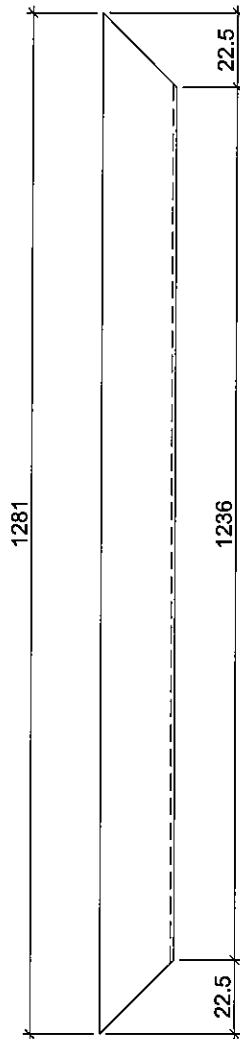

廠裝：隔熱棉

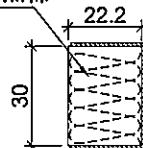

名稱	pomute板拆圖	制圖	邱紅	2020.03.23	修改		
材料	1mm pomute板	復核	謝永林		日期		
顏色	UCT803649FXL-3(香檳金)	批准	Jason		圖號	L-BY03b	



美特鋁質 有限公司
MIDI Aluminium Fabricator Ltd.

使用位置

數量

F-JL01




74

工程號

J-837

地盤

觀塘裕民坊

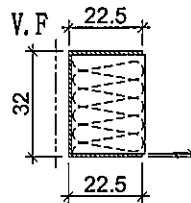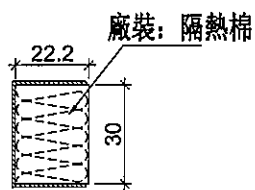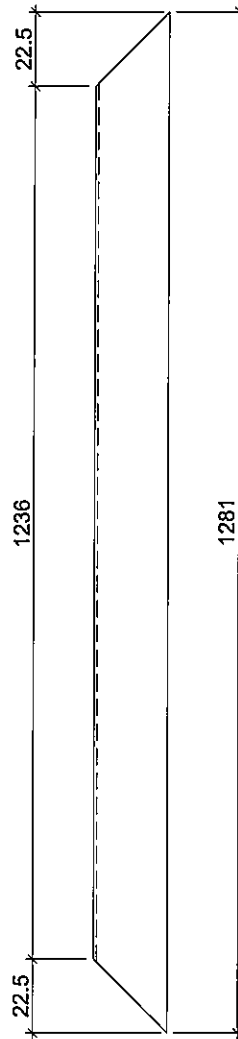

名稱	pomute板拆圖	制圖	邱紅	2020.03.23	修改		
材料	1mm pomute板	復核	謝永林		日期		
顏色	UCT803649FXL-3(香檳金)	批准	Jason		圖號	L-BY04b	



美特鋁質 有限公司
MIDI Aluminium Fabricator Ltd.

圖號

數量

F-JR01




74

工程號

J-837

地盤

觀塘裕民坊

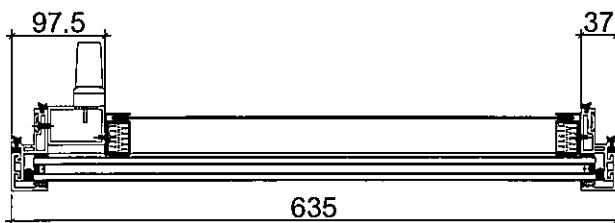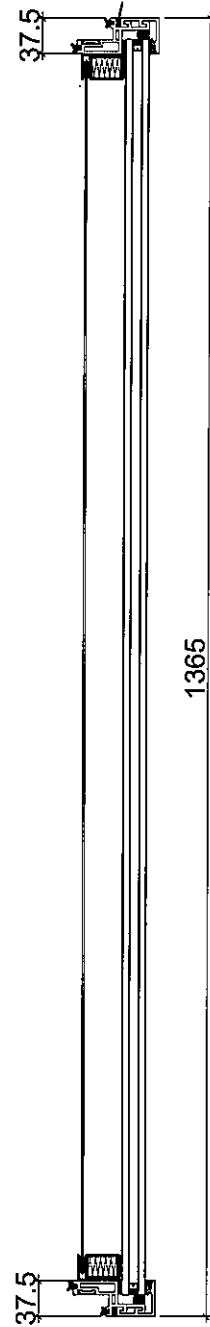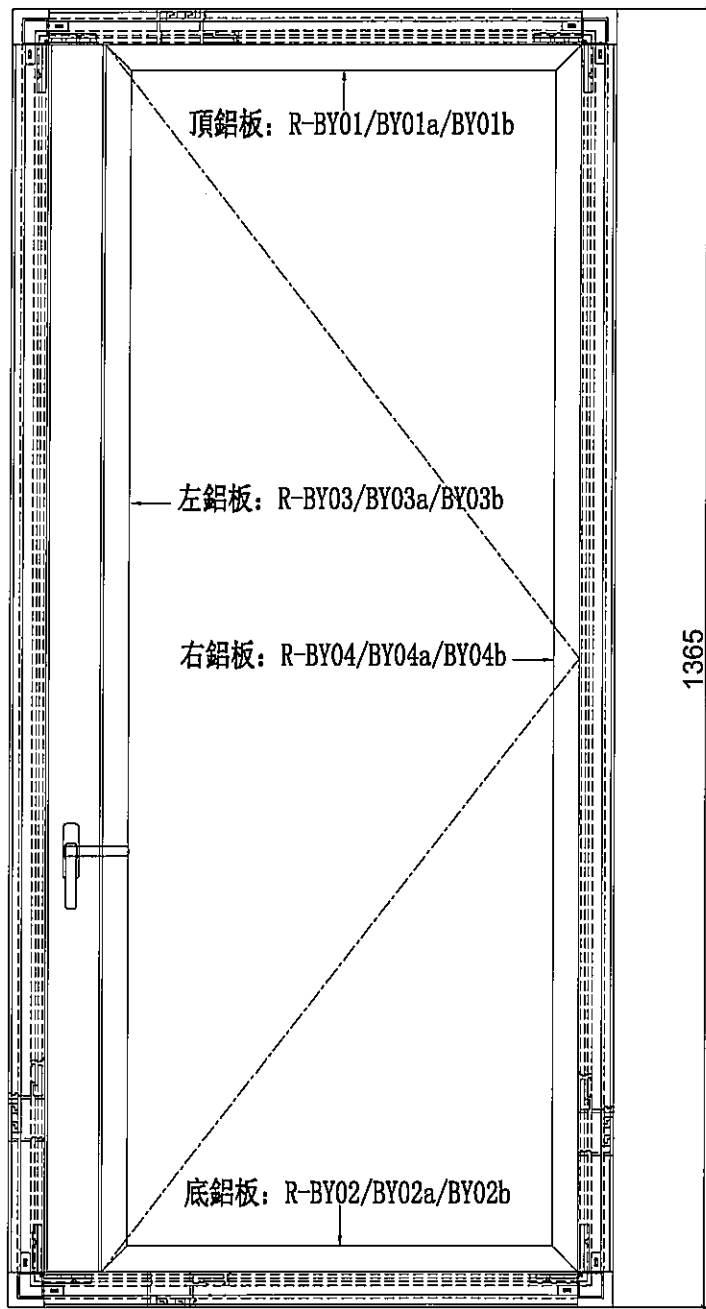

名稱	鋁折件組裝示意	制圖	邱紅	2020.03.23	修改		
材料	-	復核	謝永林		日期		
顏色	UCT803649FXL-3(香檳金)	批准	Jason		圖號	F-JR01	





美特鋁質 有限公司
MIDI Aluminium Fabricator Ltd.

工程號

J-837

地盤

觀塘裕民坊

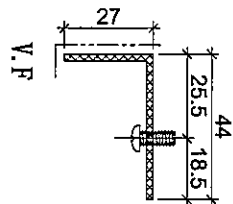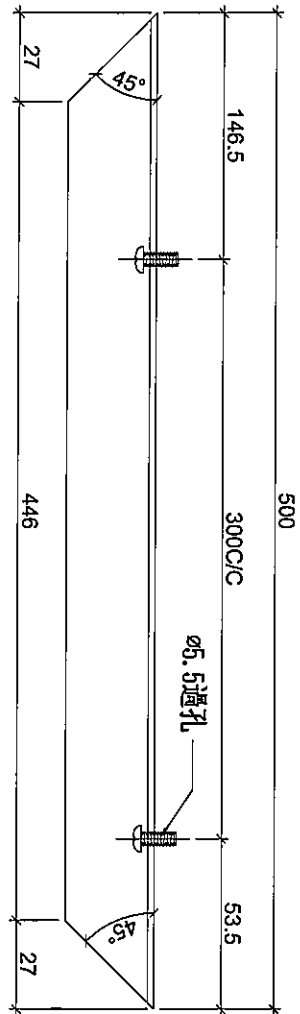



使用位置	數量
F-JR01	74

名稱	鋁板拆圖	制圖	邱紅	2020.03.23	修改		
材料	2mm鋁板	復核	謝永林		日期		
顏色	UCT803649FXL-3(香檳金)	批准	Jason		圖號	R-BY01	



美特鋁質 有限公司
MIDI Aluminium Fabricator Ltd.

工程號	J-837	地盤	觀塘裕民坊
-----	-------	----	-------

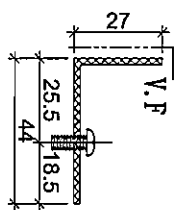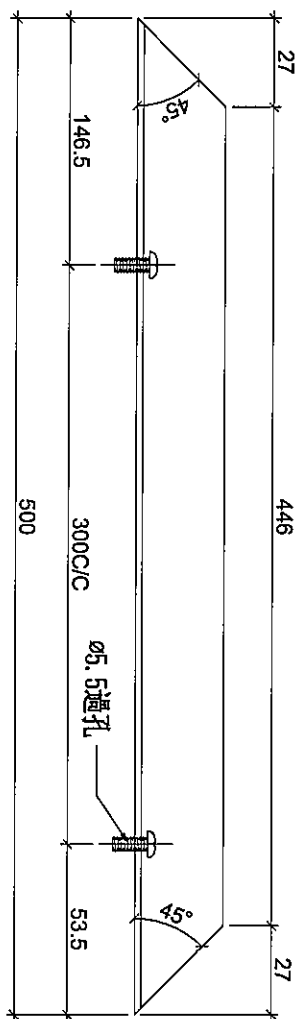

使用位置	數量
F-JR01	74

名稱	鋁板拆圖	制圖	邱紅	2020.03.23	修改		
材料	2mm鋁板	復核	謝永林		日期		
顏色	UCT803649FXL-3(香檳金)	批准	Jason		圖號	R-BY02	



美特鋁質 有限公司
MIDI Aluminium Fabricator Ltd.

使用位置

數量

F-JR01



74

工程號

J-837

地盤

觀塘裕民坊

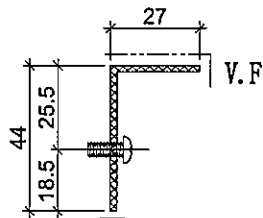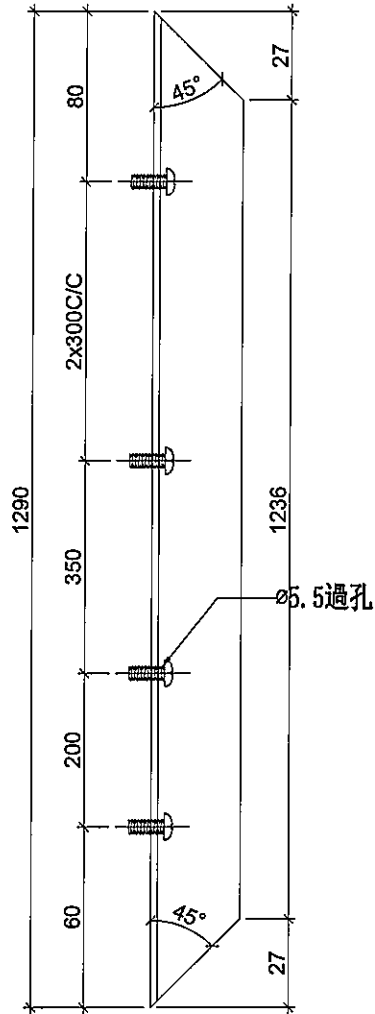

名稱	鋁板拆圖	制圖	邱紅	2020.03.23	修改			
材料	2mm鋁板	復核	謝永林		日期			
顏色	UCT803649FXL-3(香檳金)	批准	Jason		圖號	R-BY03		



美特鋁質有限公司
MIDI Aluminium Fabricator Ltd.

使用位置

數量

F-JR01



74

工程號

J-837

地盤

觀塘裕民坊

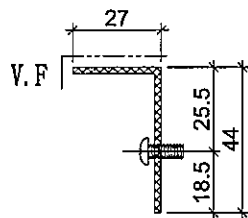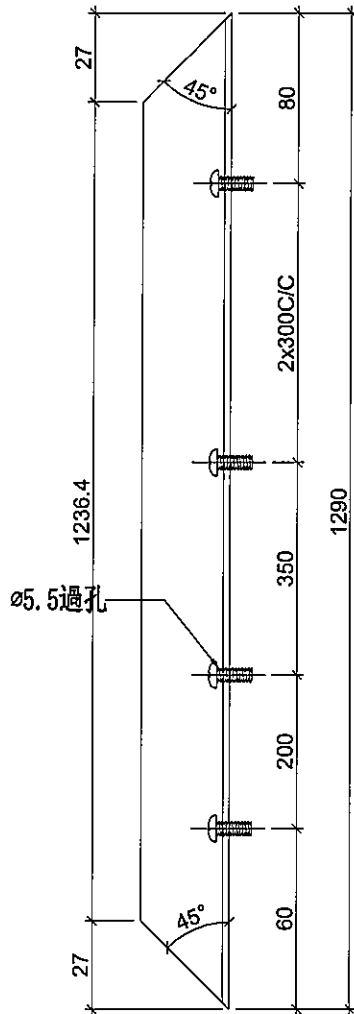


名稱	鋁板拆圖	制圖	邱紅	2020.03.23	修改		
材料	2mm鋁板	復核	謝永林		日期		
顏色	UCT803649FXL-3(香檳金)	批准	Jason		圖號	R-BY04	




美特鋁質 有限公司
MIDI Aluminium Fabricator Ltd.


工程號 J-837 地盤 觀塘裕民坊

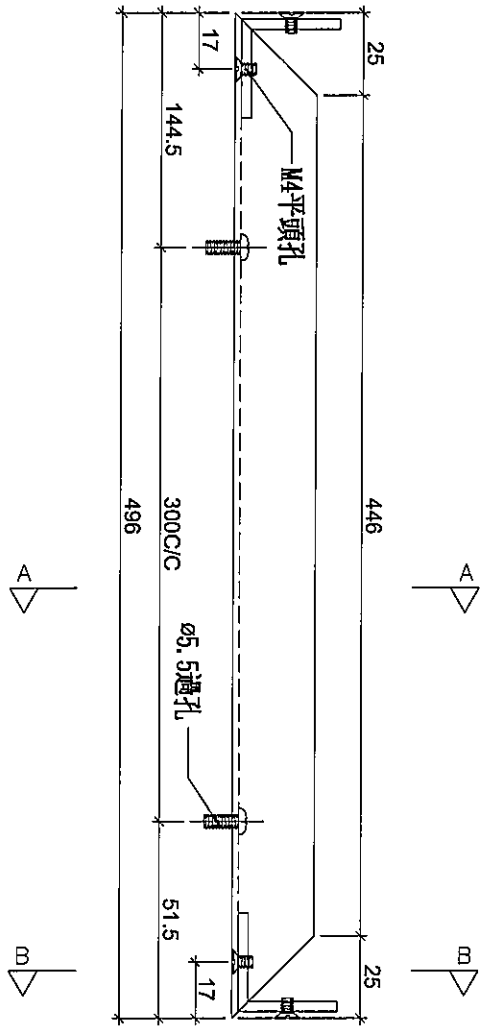

SECTION: A-A

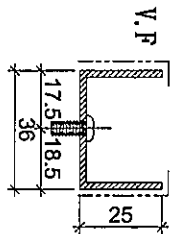


SECTION: B-B

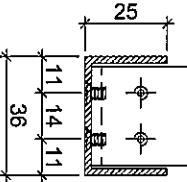

見: LY-AV01

使用位置	數量
F-JR01	74

名稱	鋁板拆圖	制圖	邱紅	2020.03.23	修改		
材料	2mm鋁板	復核	謝永林		日期		
顏色	UCT803649FXL-3(香檳金)	批准	Jason		圖號	R-BY02a	

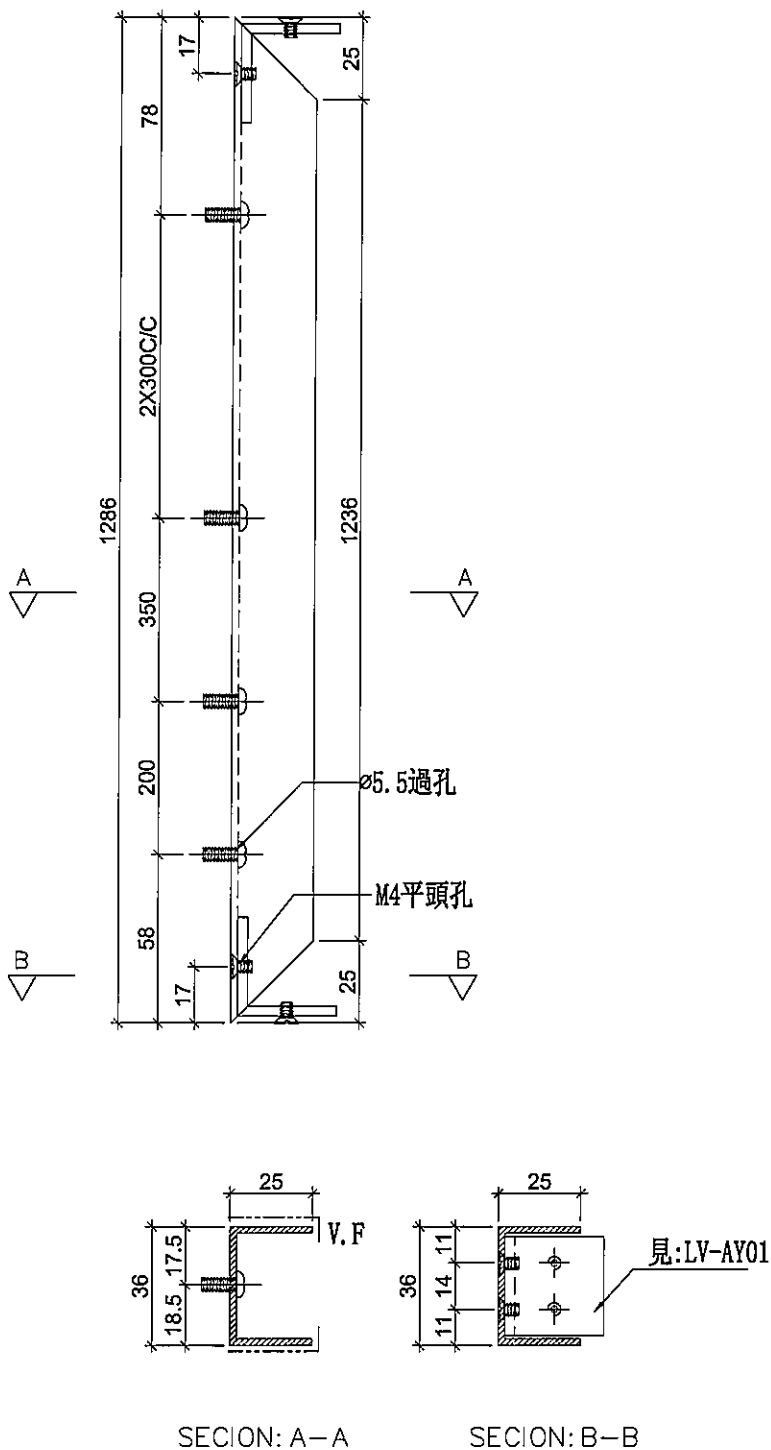

名稱	鋁板拆圖	制圖	邱紅	2020. 03. 23	修改			
材料	2mm鋁板	復核	謝永林		日期			
顏色	UCT803649FXL-3(香檳金)	批准	Jason		圖號	R-BY03a		



美特鋁質 有限公司
MIDI Aluminium Fabricator Ltd.

使用位置

數量

F-JR01



74

工程號


J-837

地盤

觀塘裕民坊

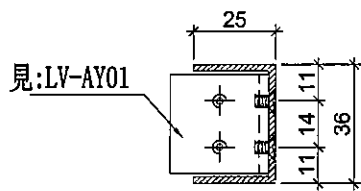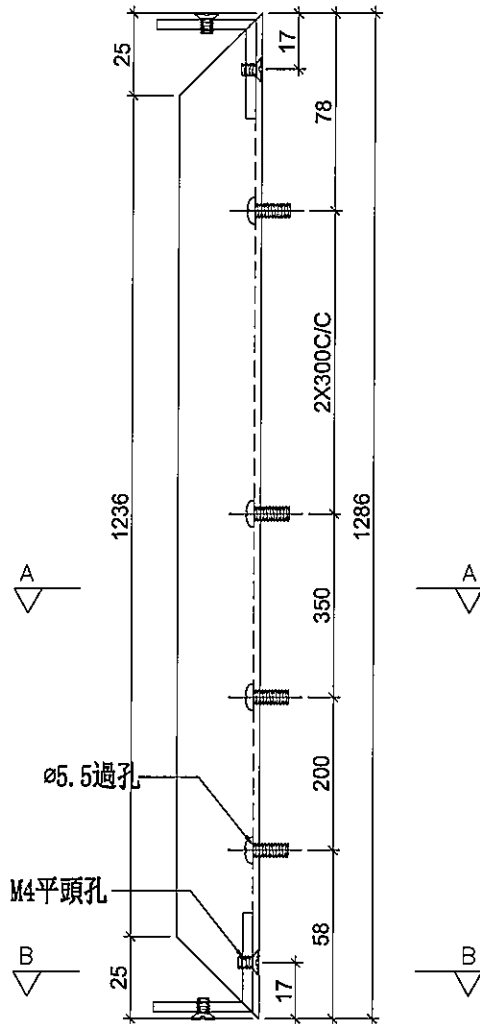

SECTION: B-B

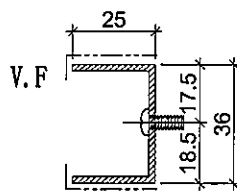




SECTION: A-A

名稱	鋁板拆圖	制圖	邱紅	2020.03.23	修改		
材料	2mm鋁板	復核	謝永林		日期		
顏色	UCT803649FXL-3(香檳金)	批准	Jason		圖號	R-BY04a	



美特鋁質 有限公司
MIDI Aluminium Fabricator Ltd.

工程號	J-837	地盤	觀塘裕民坊
-----	-------	----	-------

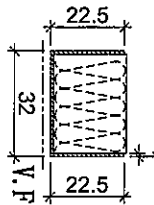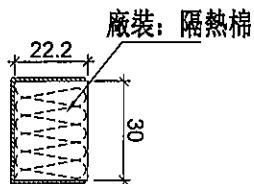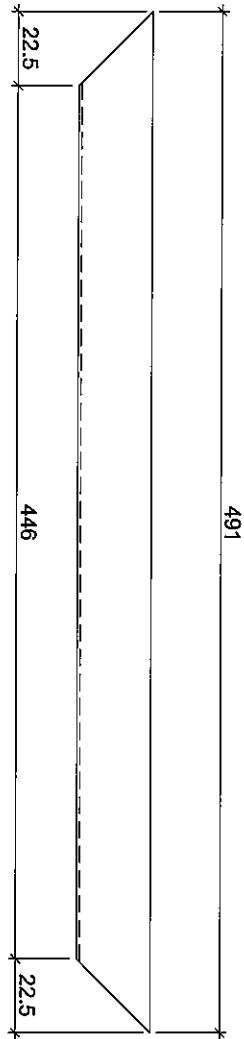



使用位置	
F-JR01	數量
	74

名稱	pomute板拆圖	制圖	邱紅	2020. 03. 23	修改		
材料	1mm pomute板	復核	謝永林		日期		
顏色	UCT803649FXL-3(香檳金)	批准	Jason		圖號	R-BY01b	




美特鋁質 有限公司
MIDI Aluminium Fabricator Ltd.

工程號	J-837	地盤	觀塘裕民坊
-----	-------	----	-------

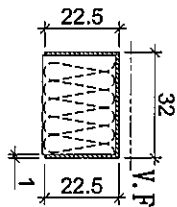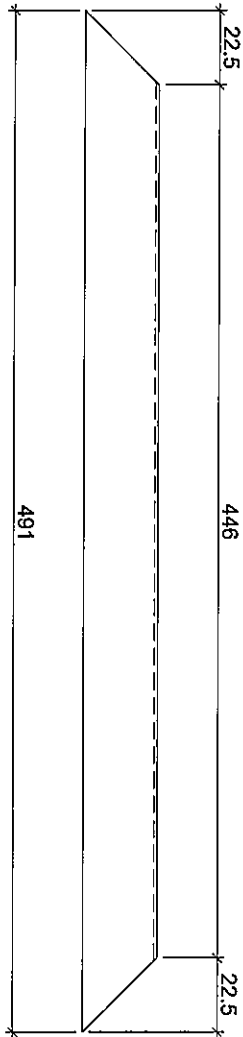

廠裝：隔熱棉

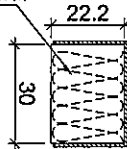

使用位置	F-JR01	數量	74
------	--------	----	----

名稱	pomute板拆圖	制圖	邱紅	2020. 03. 23	修改		
材料	1mm pomute板	復核	謝永林		日期		
顏色	UCT803649FXL-3(香檳金)	批准	Jason		圖號	R-BY02b	



美特鋁質 有限公司
MIDI Aluminium Fabricator Ltd.

使用位置

數量

F-JR01



74

工程號


J-837

地盤

觀塘裕民坊

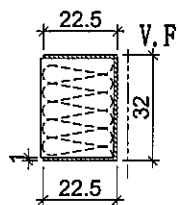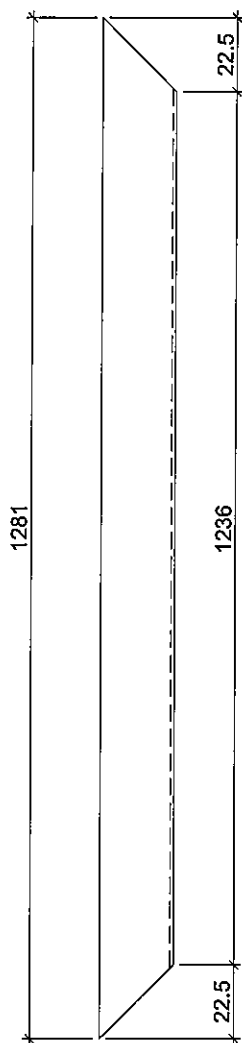

廠裝：隔熱棉

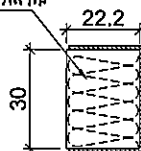

名稱	pomute板拆圖	制圖	邱紅	2020.03.23	修改			
材料	1mm pomute板	復核	謝永林		日期			
顏色	UCT803649FXL-3(香檳金)	批准	Jason		圖號	R-BY03b		



美特鋁質 有限公司
MIDI Aluminium Fabricator Ltd.

使用位置

數量

F-JR01




74

工程號

J-837

地盤

觀塘裕民坊

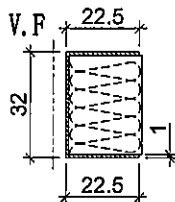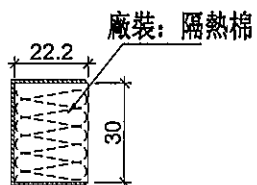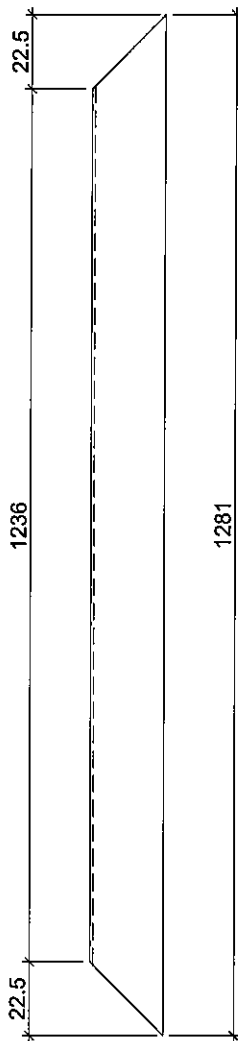

名稱	pomute板拆圖	制圖	邱紅	2020.03.23	修改		
材料	1mm pomute板	復核	謝永林		日期		
顏色	UCT803649FXL-3(香檳金)	批准	Jason		圖號	R-BY04b	