

工程指示 / 要求簡箋(E.I.)

工程指示編號：EI / 1694 / 20

修改版次：-

工程編號：J - 837

工程名稱：觀塘裕民坊

工程項目：幕牆 吸音柱(T5M,N)(大貨)

收件人：生統 / 永林

發件人：Eric Liu

日期：17/04/2020

要求提供 / 確認 事項：

- | | | |
|------------------------------------|-------------------------------------|-------------------------------|
| <input type="checkbox"/> 初步鋁料 B.M. | <input type="checkbox"/> 加工拆圖，然後生產 | <input type="checkbox"/> 尺寸表 |
| <input type="checkbox"/> 正式鋁料 B.M. | <input type="checkbox"/> 技術上資料 / 指示 | <input type="checkbox"/> 報價 |
| <input type="checkbox"/> 配件 B.M. | <input type="checkbox"/> 樣辦或貨品說明書 | <input type="checkbox"/> 分判合約 |
| <input type="checkbox"/> 其他：_____ | | |

內容：

請按加工圖生產吸音柱送地盤安裝(T5M,N)(大貨)

1) 先做 16 樓一層數量送地盤安裝

謝謝！

(2) 出完 16 樓，先出 DT-LB (2 大貨)
俾現場安裝...

請在 2020 / 04 / 27 前完成上列要求。

附：1 頁 BM，1 頁圖登，8 頁加工圖，1 頁位置圖

以上項目為：

- 原合約工程包 原合約工程加 / 減賬 新工程報價

原因：-

分發東莞各部門：

- () 生產技術總監 連附件 (/) 技術部 連附件 永林 () 生產部 連附件 () 機械設計部 連附件
 () 採購部 連附件 (/) 生產統籌部 連附件 梅
 () 質檢部 連附件 () 會計部 連附件 () 報關組 連附件 () 其他 楊榮輝 連附件

分發香港各部門：


- () 行政部 連附件 () 會計部 連附件 () 統籌部 連附件 (/) 工程部地盤科文 連附件 楊榮輝
 () 採購部 連附件 () QS 部 連附件 () 維修部 連附件 () 其他 _____ 連附件

傳遞編號：

HK 0611 / 20

發件人簽署：

項目經理簽署：

 美特鋁質 有限公司 MIDI Aluminium Fabricator Ltd.		工程號: J-837	計算: 吳祐瑜	日期: 2020.04.10	送呈: Jason 哥								
廠用鋁板B.M.表		地盤名稱: 觀塘裕民坊	核對:	日期:	副本:								
BM編號: 837-CW-M01-F-BP09		項目類別: T5(隔音柱鋁板)	批准:	日期:									
修改版次:		A/C Code:	總V.F.:	97.60	總重量: 870.13								
序號	修改內容	鋁板圖號	鋁板名稱	顏色	實用	後備	總數	總重量	單件展開面積	總展開面積	單件V.F.	總V.F.	備註
									平方米	平方米	平方米		
1		DT-LB11	1mm pomute板	UCT803649FXL-2(香檳金)	27		27	93.536	1.278	34.515	1.278	34.515	
2		DT-LB11A	1mm pomute板	UCT803649FXL-2(香檳金)	11		11	37.799	1.268	13.948	1.268	13.948	
3		DT-LB13	1mm pomute板	UCT803649FXL-2(香檳金)	38		38	50.813	0.493	18.750	0.332	12.611	
4		DT-LB15	1mm pomute板	UCT803649FXL-2(香檳金)	29		29	71.093	0.905	26.234	0.657	19.056	
5		DT-LB15A	1mm pomute板	UCT803649FXL-2(香檳金)	9		9	21.885	0.897	8.076	0.652	5.866	
6		DT-LB17	1mm pomute板	UCT803649FXL-2(香檳金)	38		38	47.049	0.457	17.361	0.305	11.602	
7					合計:		152	322.176		118.884		97.599	
8		DT-LB12	2mm厚鋁板	UCT803649FXL-2(香檳金)	27		27	112.642	0.770	20.783	0.000	0.000	
9		DT-LB12A	2mm厚鋁板	UCT803649FXL-2(香檳金)	11		11	45.520	0.764	8.399	0.000	0.000	
10		DT-LB14	2mm厚鋁板	MILL	38		38	99.948	0.485	18.441	0.000	0.000	
11		DT-LB16	2mm厚鋁板	MILL	29		29	151.329	0.963	27.920	0.000	0.000	
12		DT-LB16A	2mm厚鋁板	MILL	9		9	46.585	0.955	8.595	0.000	0.000	
13		DT-LB18	2mm厚鋁板	MILL	38		38	91.936	0.446	16.962	0.000	0.000	
14					合計:		152	547.959		101.099		0.000	
15					總合計:		304	870.135		219.984		97.599	





美特鋁質 有限公司
MIDI Aluminium Fabricator Ltd.

序號	物料編號	數量	長度L	位置
1	DT-LB11	27	2475	6-30/F
2	DT-LB11A	11	2455	6-50/F

工程號 J-837 地盤 觀塘裕民坊

T5M用

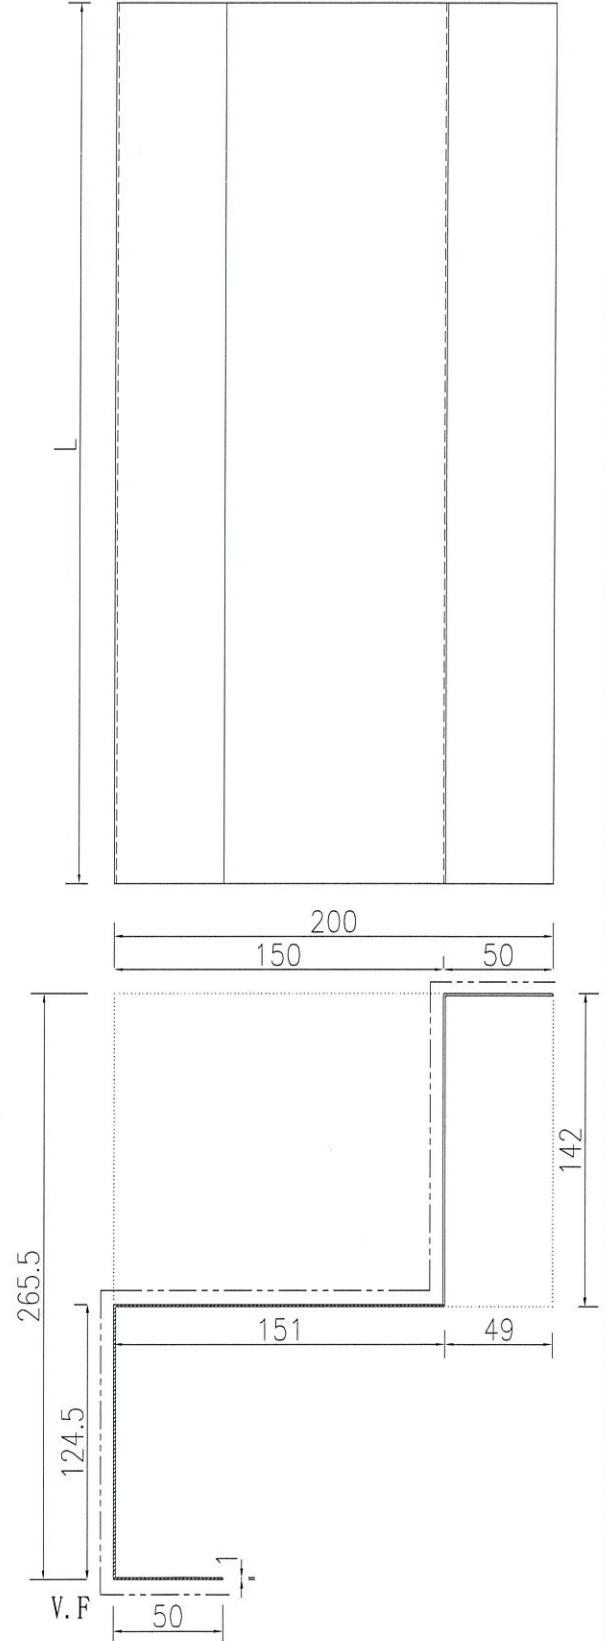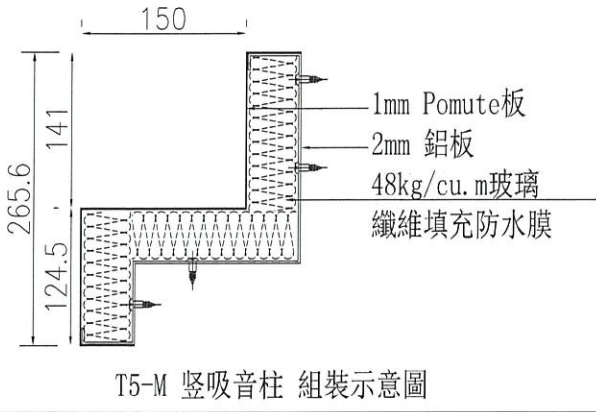



名稱	pomute板拆圖	制圖	吳禕瑜	2020.04.07	修改		
材料	1mm pomute板	復核			日期		
顏色	UCT803649FXL-2(香檳金)	批准			圖號	DT-LB11	



美特鋁質 有限公司
MIDI Aluminium Fabricator Ltd.

序號	物料編號	數量	長度L	A	N	B	位置
1	DT-LB12	27	2475	237.5	500	x 4	237.5
2	DT-LB12A	11	2455	227.5	500	x 4	227.5

工程號 J-837 地盤 觀塘裕民坊

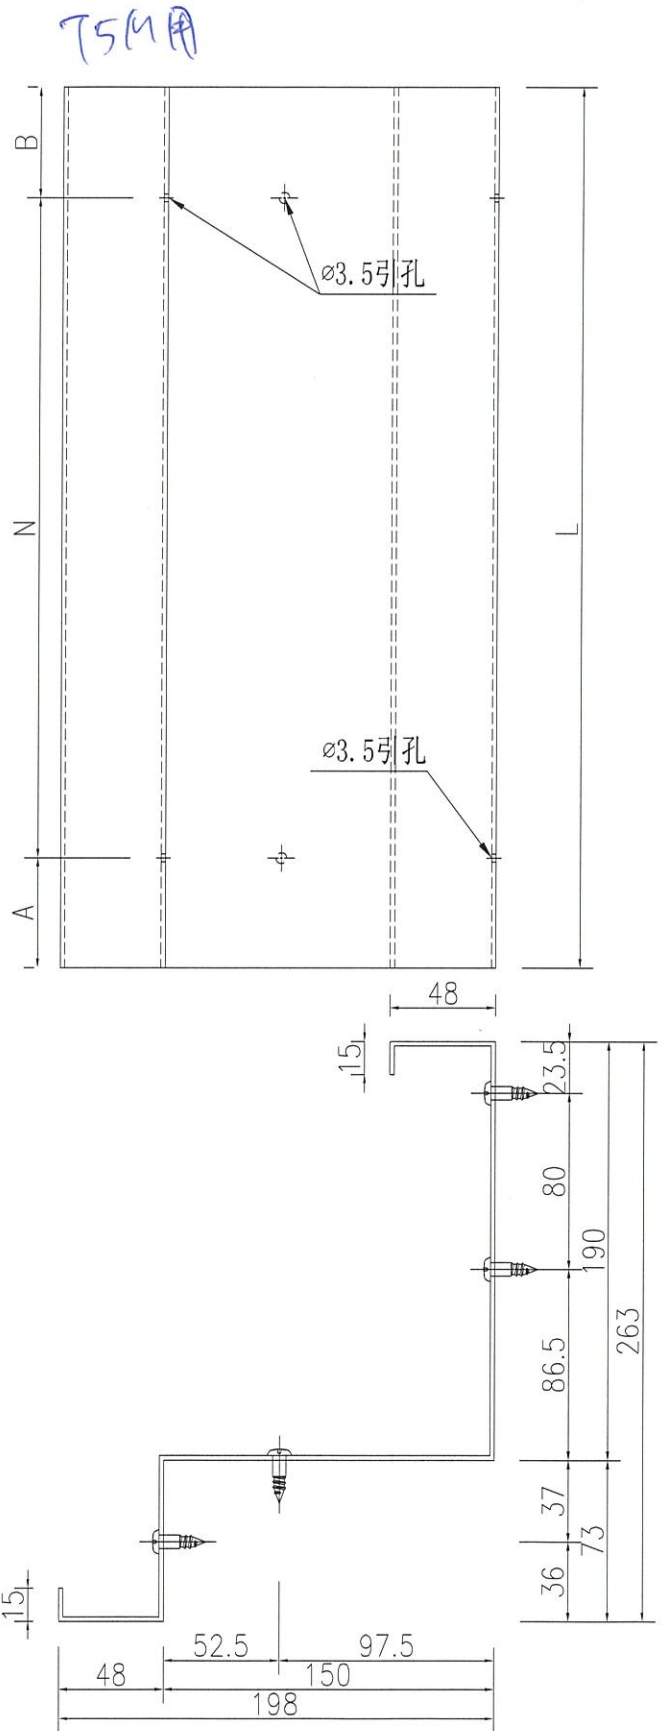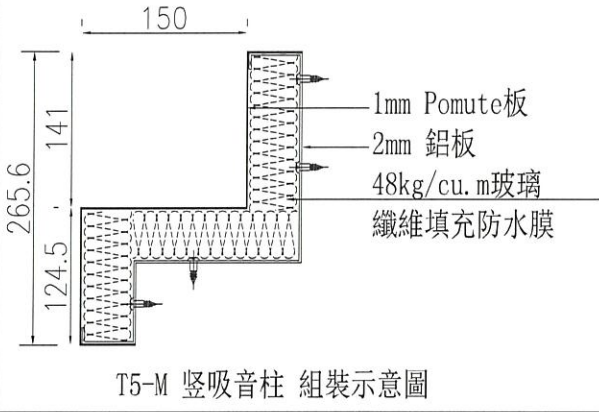

名稱	鋁板拆圖	制圖	吳禕瑜	2020.04.07	修改		
材料	2mm鋁板	復核			日期		
顏色	MILL	批准			圖號	DT-LB12	





美特鋁質 有限公司
MIDI Aluminium Fabricator Ltd.

工程號 J-837 地盤 觀塘裕民坊

T5M用

T5-M 頂吸音柱 組裝示意圖

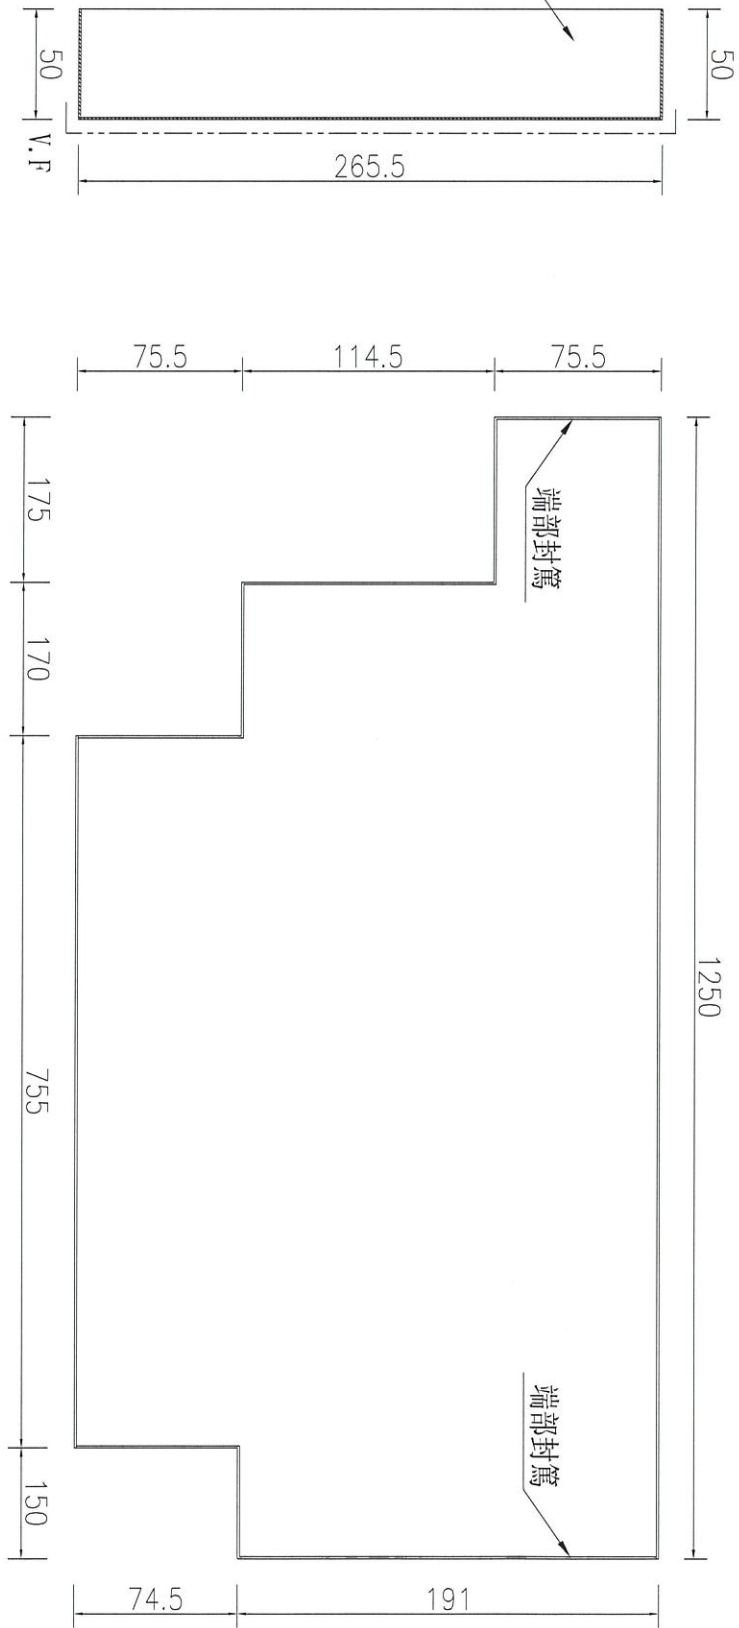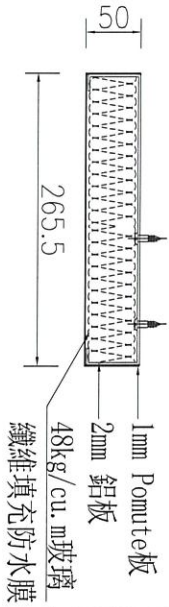

數量	38
備註	

名稱	pomute板拆圖	制圖	吳禕瑜	2020.04.07	修改		
材料	1mm pomute板	復核			日期		
顏色	UCT803649FXL-2(香檳金)	批准			圖號	DT-LB13	





美特鋁質 有限公司
MIDI Aluminium Fabricator Ltd.

T5M用

正身

工程號 J-837 地盤 觀塘裕民坊

T5-M 頂吸音柱 組裝示意圖

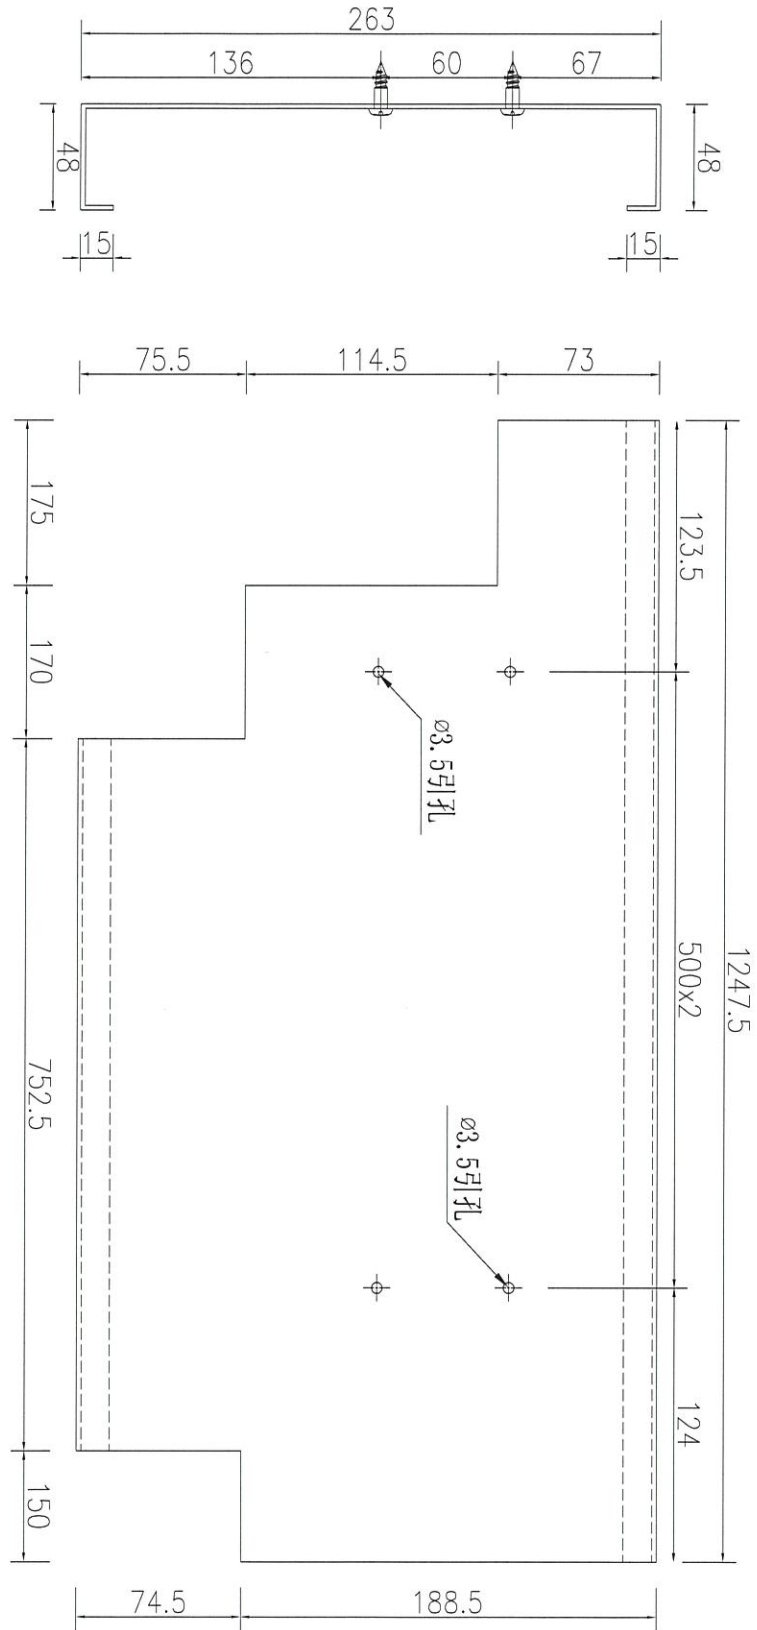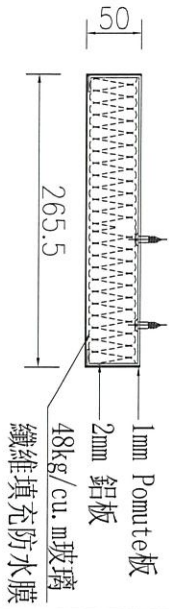

數量	38
備註	


名稱	鋁板拆圖	制圖	吳禕瑜	2020.04.07	修改		
材料	2mm鋁板	復核			日期		
顏色	MILL	批准			圖號	DT-LB14	



美特鋁質 有限公司
MIDI Aluminium Fabricator Ltd.



序號	物料編號	數量	長度L	位置
1	DT-LB15	29	2475	6.50A
2	DT-LB15A	9	2455	6.50B

工程號 J-837 地盤 觀塘裕民坊

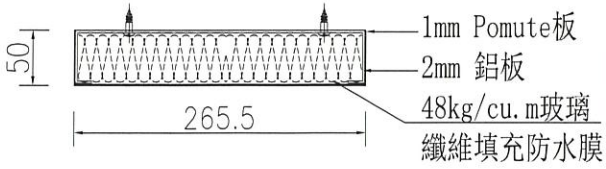

T5-N 豎吸音柱 組裝示意圖

T5N用 在 身

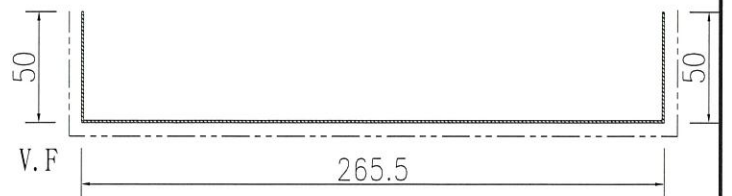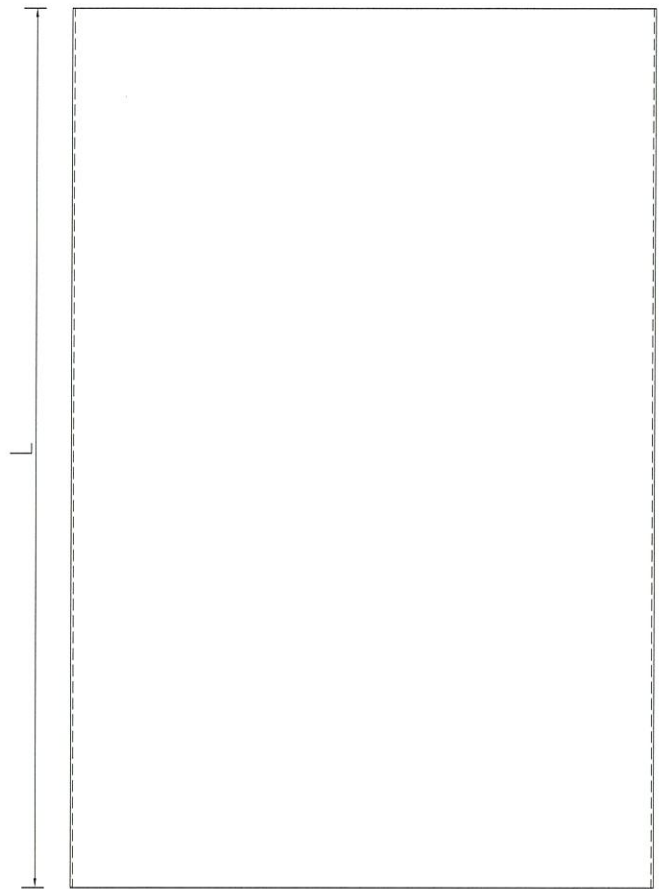


名稱	pomute板拆圖	制圖	吳禕瑜	2020.04.07	修改			
材料	1mm pomute板	復核			日期			
顏色	UCT803649FXL-2(香檳金)	批准			圖號	DT-LB15		



美特鋁質 有限公司
MIDI Aluminium Fabricator Ltd.



序號	物料編號	數量	長度L	A	N	B	位置
1	DT-LB16	29	2475	237.5	500	x 4	6-507
2	DT-LB16A	9	2455	227.5	500	x 4	6-507

工程號 J-837 地盤 觀塘裕民坊

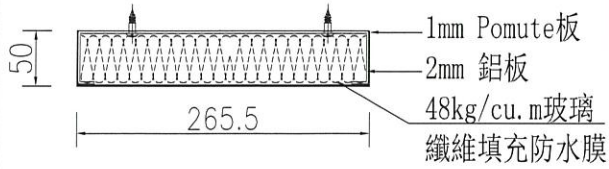

T5-N 竖吸音柱 組裝示意圖

T5N用

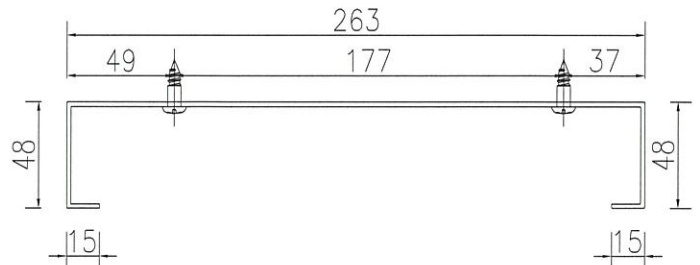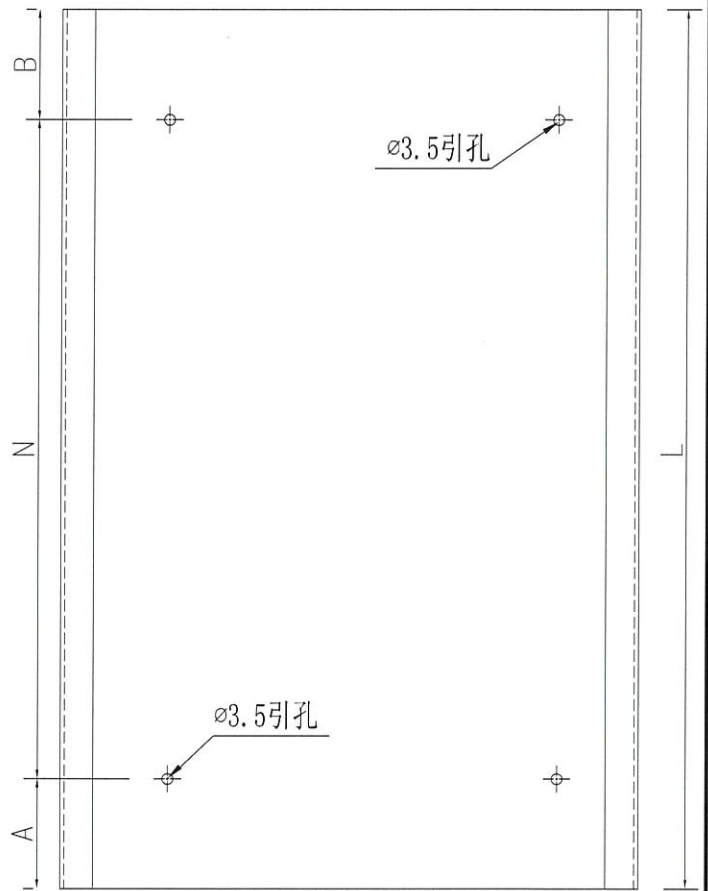

名稱	鋁板拆圖	制圖	吳禕瑜	2020.04.07	修改		
材料	2mm鋁板	復核			日期		
顏色	MILL	批准			圖號	DT-LB16	





美特鋁質 有限公司
MIDI Aluminium Fabricator Ltd.

工程號 J-837 地盤 觀塘裕民坊

T5N用
巨捲

T5-M 頂吸音柱 組裝示意圖

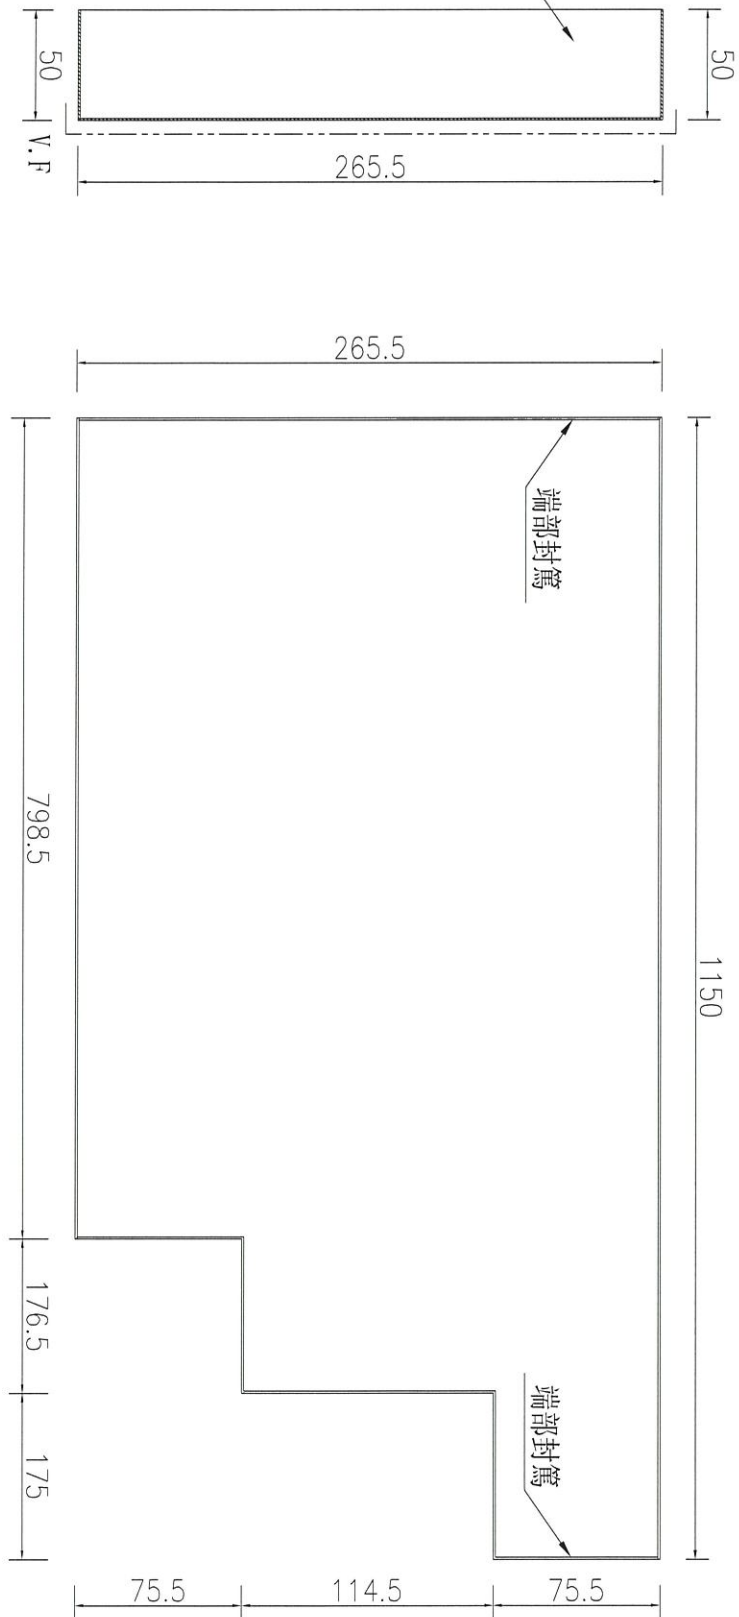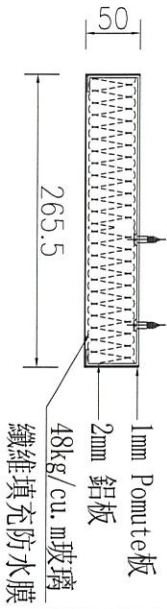

數量	38
備註	

名稱	pomute板拆圖	制圖	吳禕瑜	2020.04.07	修改		
材料	1mm pomute板	復核			日期		
顏色	UCT803649FXL-2(香檳金)	批准			圖號	DT-LB17	





美特鋁質 有限公司
MIDI Aluminium Fabricator Ltd.

T5N用
丁型槽

工程號 J-837 地盤 觀塘裕民坊

T5-M 頂吸音柱 組裝示意圖

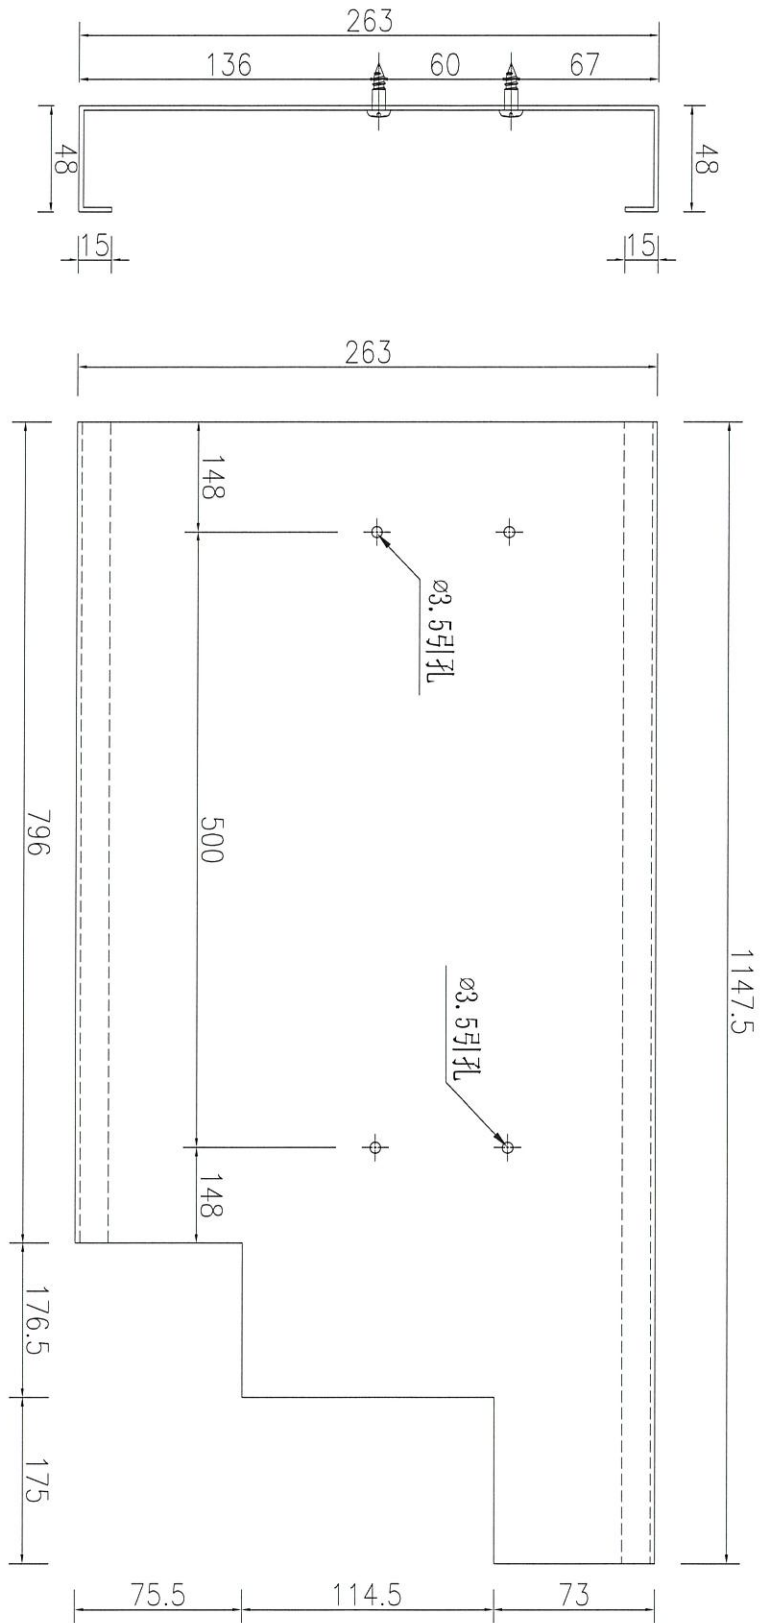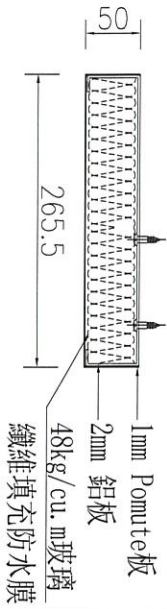

數量	38
備註	

名稱	鋁板拆圖	制圖	吳禕瑜	2020.04.07	修改		
材料	2mm鋁板	復核			日期		
顏色	MILL	批准			圖號	DT-LB18	

