



工程指示 / 要求簡箋(E.I.)

工程指示編號：EI / 1718 / 20

修改版次：-

工程編號：J - 837

工程名稱：觀塘裕民坊

工程項目：幕牆 6/F 趟門(T1G,T2C,D,N 修改,T5JK)

收件人：生統 / 永林

發件人：Eric Liu

日期：21/04/2020

☐要求提供 / ☐確認 事項：

- | | | |
|------------------------------------|-------------------------------------|-------------------------------|
| ☐ 初步鋁料 B.M. | ☐ 加工拆圖，然後生產 | ☐ 尺寸表 |
| ☐ 正式鋁料 B.M. | ☐ 技術上資料 / 指示 | ☐ 報價 |
| ☐ 配件 B.M. | ☐ 樣辦或貨品說明書 | ☐ 分判合約 |
| ☐ 其他：_____ | | |

內容：

請按加工圖生產趟門送地盤安裝

T1G 不是飛天趟

T2C,D 大梗改趟門，T2N 修改分倉

T5JK 趟門

謝謝！

請在 2020 / 04 / 30 前完成上列要求。

附：112 頁加工圖

以上項目為：

☐ 原合約工程包 ☐ 原合約工程加 / 減賬 ☐ 新工程報價

原因：-

分發東莞各部門：

() 生產技術總監 ☐ 連附件 () 技術部 ☒ 連附件 永林 () 生產部 ☐ 連附件 () 機械設計部 ☐ 連附件
() 採購部 ☐ 連附件 () 生產統籌部 ☒ 連附件 梅 () 質檢部 ☐ 連附件 () 會計部 ☐ 連附件 () 報關組 ☐ 連附件 () 其他 楊榮輝 ☐ 連附件

分發香港各部門：

() 行政部 ☐ 連附件 () 會計部 ☐ 連附件 () 統籌部 ☐ 連附件 () 工程部地盤科文 ☒ 連附件 火明
() 採購部 ☐ 連附件 () QS 部 ☐ 連附件 () 維修部 ☐ 連附件 () 其他 _____ ☐ 連附件

傳遞編號：

發件人簽署：

HK 0653 / 20

項目經理簽署：

2
PP 2





美特鋁質

有限公司

MIDI Aluminium Fabricator Ltd.

工程號	J837	拆圖	SHUI	2020.03.20
地 盤	觀塘裕民坊	復核	—	—
顏 色	EC-DG-S332054 (3塗)	批准	—	—

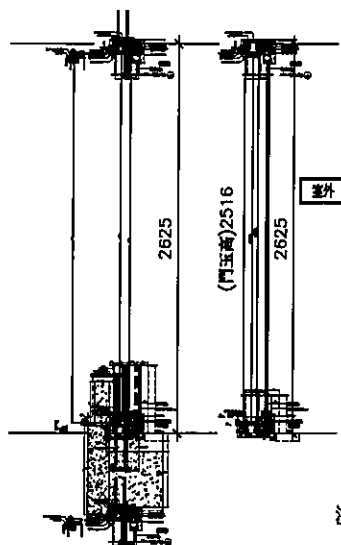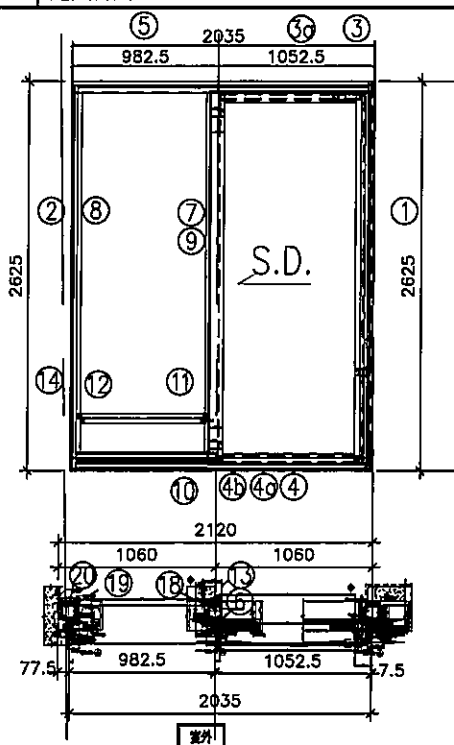

特別注意：


此趟門頂部與幕牆不相連

注意

1. 底橫用正源SRL2117E-2支/活動玉;
 2. 手柄用東城2026-001A (180度);
 3. 鎖緊器：東城MG-002B, 2支/門玉
- 連接件用：東城MG-003, 1支/門玉
鎖扣：東城MG-004C, 2支/樞企
4. 所有去水孔需抹油
 5. 趟門玉玻璃橫碰企;

序號	料號	名稱	出苟	長度 (mm)	支	加工說明	加工細則				
1	X85604	SD框牆邊企	避位	2625.0	1	TD-M101R	頂留			mm	
2	X85571	SD梗框企收邊	避位	2625.0	1	TD-M102R	底留			mm	
3	X85581	SD框頂橫	避位	2000.0	1	TD-M103R	企料底部開避位			mm	
3a	X85624	SD框頂橫附加料	避位	2000.0	1	TD-M103aR	底橫料防水巴鋸去			mm	
4	X85584	SD框底橫	避位	2000.0	1	TD-M104R	安裝扣碼				
4a	X85623	SD框底橫附加料	避位	2000.0	1	TD-M104aR	安裝扣碼				
4b	X85622	SD框底橫扣蓋	避位	1960.0	1	TD-M104bR	多點鎖芯型號：				
5	X85555	SD門頂橫	直口	900.0	1	UN-SD102T	手柄型號：				
6	X85652	SD中柱勾企	避位	2460.0	1	TD-M106R	限位撐型號：				
7	X85627	SD梗企扣料	直口	2490.0	1	TD-M107R	T窗最大的開度：				
8	X85627	SD梗企扣料	直口	2490.0	1	TD-M108R	窗玉搭位數：				
9	X85626	SD梗企扣角線	直口	2436.0	2	TD-M109R					
10	X85574	SD梗框底	直口	900.0	1	TD-M110R					
11	X85572	SD平台橫料	直口	839.0	1	TD-M111R	門玉款	寬度(mm)	高度(mm)	隻/幅	撐長
12	X85578	SD平台橫扣蓋	直口	840.0	1	TD-M112R	SD.R	1086.0	2516.0	1	
13	X85586	SD中柱扣蓋	避位	2475.0	1	TD-M13R					
14	X85558	玻璃扣蓋 (企)	直口	2625.0	1	直接開料					
18	X85579	SD中柱底座	直口	2450.0	1	TD-H01	大圖版次		本圖版		
19	X85579	SD中柱底座	直口	2450.0	1	TD-H01R			日期		
20	X85603	SD中柱扣蓋 (25)	直口	2475.0	1	TD-H01a	窗号	寬度 (W)	高度 (H)	數量	樓層
趟門玉用料表							T1CW G-1右	2035.0	2625.0	1	6F
1	X85608	SD光企	避位	2516.0	1	SD-M101R					
2	X85582	SD勾企料	避位	2516.0	1	SD-M02R					
3	X85585	SD玉頂橫	避位	946.0	1	SD-M03R					
4	X85583	SD玉底橫	避位	946.0	1	SD-M04R					
5	X85621	SD玉橫玻璃線/頂	直口	886.0	1	直接開料					
6	X85621	SD玉橫玻璃線/底	避位	886.0	1	SD-M06R	圖號	T1CW G-1右			

 美特鋁質 有限公司 MIDI Aluminium Fabricator Ltd.		工程號	J837	拆圖	SHUI	2020.03.20
名稱		地盤	觀塘裕民坊	復核	—	—
越門拆圖		顏色	EC-DG-S332054 (3塗)	批准	—	—

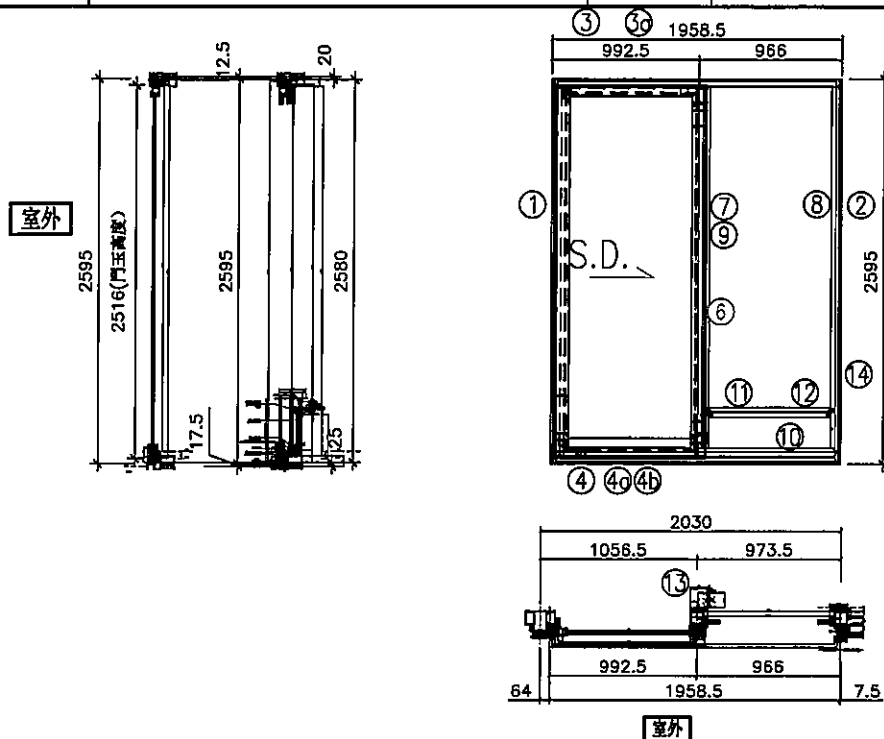

左雙柱主企

注意:

1. 底?用正源SRL2117E-2支/活動玉;
2. 手柄用東城2026-001A (180度);
3. 鎖緊器: 東城MG-002B, 2支/門玉
連接件用: 東城MG-003, 1支/門玉
鎖扣: 東城MG-004C, 2支/框企
4. 所有去水孔需抹油
5. 越門玉玻璃線橫碰企

序號	料號	名稱	出苟	長度	支	加工說明
1	X85571	SD梗框企收邊	避位	2595.0	1	TD-C2-01
2	X85571	SD梗框企收邊	避位	2595.0	1	TD-C2-02
3	X85581	SD框頂橫	避位	1923.5	1	TD-C2-03
4	X85584	SD框底橫	避位	1923.5	1	TD-C2-04
4b	X85622	SD框底橫扣蓋	避位	1883.5	1	TD-C2-04b
6	X85652	SD中柱勾企	避位	2460.0	1	TD-C2-06
7	X85627	SD梗企扣料	直口	2490.0	1	TD-C2-08
8	X85627	SD梗企扣料	直口	2490.0	1	TD-C2-07
9	X85626	SD梗企扣角線	直口	2436.0	2	直接開料
10	X85574	SD梗框底	直口	883.5	1	TD-C2-10
11	X85572	SD平台橫料	直口	822.5	1	TD-C2-11
12	X85578	SD平台橫扣蓋	直口	823.5	1	TD-C2-12
13	X85586	SD中柱扣蓋	避位	2475.0	1	TD-C2-13
14	X85558	玻璃扣蓋(企)	直口	2571.0	1	直接開料

越門玉用料表

1	X85608	SD光企	避位	2516.0	1	SD-C2-01
2	X85582	SD勾企料	避位	2516.0	1	SD-C2-02
3	X85585	SD玉頂橫	避位	886.0	1	SD-C2-03
4	X85583	SD玉底橫	避位	886.0	1	SD-C2-04
5	X85621	SD玉橫玻璃線/頂	直口	826.0	1	直接開料
6	X85621	SD玉橫玻璃線/底	避位	826.0	1	SD-C2-06a

加工細則

頂留		mm
底留		mm
企料底部開避位		mm
底橫料防水巴鋸去		mm
安裝扣碼		
安裝扣碼		
多點鎖芯型號:		
手柄型號:		
限位撐型號:		
T窗最大的開度:		
窗玉搭位數:		

門玉款	寬度(mm)	高度(mm)	隻/幅	撐長
SD.R	1026.0	2516.0	1	



注意: 頂底橫直接跟主橫連接

大圖版次		本圖版		
		日期		
窗号	宽度 (W)	高度 (H)	數量	樓層
T2CW/C-2	1958.5	2595.0	1	6F
圖號	T2CW/C-2			




美特鋁質 有限公司
MIDI Aluminium Fabricator Ltd.

工程號	J837	拆圖	SHUI	2020.03.20
地盤	觀塘裕民坊	復核	—	—
名稱	趟門拆圖	顏色	EC-DG-S332054 (3塗)	批准

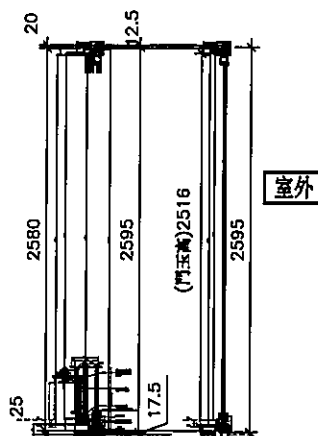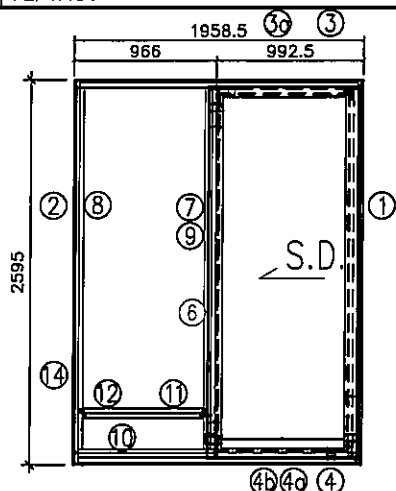

左雙柱主企

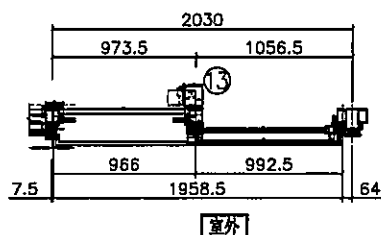

注意:

1. 底?用正源SRL2117E-2支/活動玉;
2. 手柄用東城2026-001A (180度);
3. 鎖緊器: 東城MG-002B, 2支/門玉
連接件用: 東城MG-003, 1支/門玉
鎖扣: 東城MG-004C, 2支/框企
4. 所有去水孔需抹油
5. 趟門玉玻璃橫碰企;

序號	料號	名稱	出荷	長度	支	加工說明
1	X85571	SD梗框企收邊	避位	2595.0	1	TD-D2-01R
2	X85571	SD梗框企收邊	避位	2595.0	1	TD-D2-02R
3	X85581	SD框頂橫	避位	1923.5	1	TD-D2-03R
4	X85584	SD框底橫	避位	1923.5	1	TD-D2-04R
4b	X85622	SD框底橫扣蓋	避位	1883.5	1	TD-D2-04bR
6	X85652	SD中柱勾企	避位	2460.0	1	TD-D2-06R
7	X85627	SD梗企扣料	直口	2490.0	1	TD-D2-08
8	X85627	SD梗企扣料	直口	2490.0	1	TD-D2-07
9	X85626	SD梗企扣角線	直口	2436.0	2	直接開料
10	X85574	SD梗框底	直口	883.5	1	TD-D2-10
11	X85572	SD平台橫料	直口	822.5	1	TD-D2-11
12	X85578	SD平台橫扣蓋	直口	823.5	1	TD-D2-12
13	X85586	SD中柱扣蓋	避位	2475.0	1	TD-D2-13R
14	X85558	玻璃扣蓋(企)	直口	2571.0	1	直接開料

趟門玉用料表

1	X85608	SD光企	避位	2516.0	1	SD-D2-01R
2	X85582	SD勾企料	避位	2516.0	1	SD-D2-02R
3	X85585	SD玉頂橫	避位	886.0	1	SD-D2-03R
4	X85583	SD玉底橫	避位	886.0	1	SD-D2-04R
5	X85621	SD玉橫玻璃線/頂	直口	826.0	1	直接開料
6	X85621	SD玉橫玻璃線/底	避位	826.0	1	SD-D2-06a



加工細則

頂留		mm		
底留		mm		
企料底部開避位		mm		
底橫料防水巴鋸去		mm		
安裝扣碼				
安裝扣碼				
多點鎖芯型號：				
手柄型號：				
限位撐型號：				
T窗最大的開度：				
窗玉搭位數：				
門玉款	寬度(mm)	高度(mm)	隻/幅	撐長
SD.R	1026.0	2516.0	1	

注意: 頂底橫直接跟主橫連接

大圖版次		本圖版		
		日期		
窗号	宽度 (W)	高度 (H)	數量	樓層
T2CW/D-2	1958.5	2595.0	1	6F
圖號	T2CW/D-2			

 美特鋁質 有限公司 MIDI Aluminium Fabricator Ltd.		工程號	J837	拆圖	SHUI	2020.03.20
名稱		地 盤	觀塘裕民坊	復核	—	—
越門拆圖		顏 色	EC-DG-S332054 (3塗)	批准	—	—

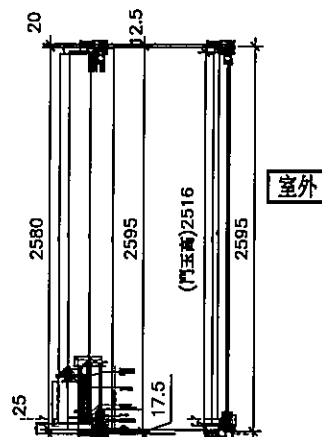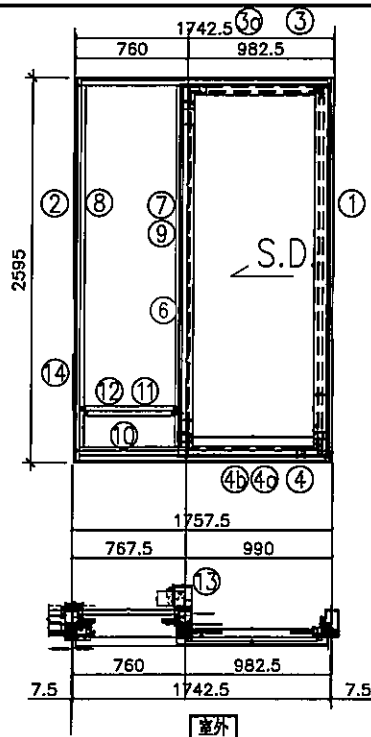

注意

1. 底?用正源SRL2117E-2支/活動玉;
2. 手柄用東城2026-001A (180度);
3. 鎖緊器: 東城MG-002B, 2支/門玉
連接件用: 東城MG-003, 1支/門玉
鎖扣: 東城MG-004C, 2支/框企
4. 所有去水孔需抹油
5. 越門玉玻璃線橫碰企;

序號	料 號	名 稱	出 荷	長度	支	加工說明
1	X85571	SD梗框企收邊	避位	2595.0	1	TD-N2-01R
2	X85571	SD梗框企收邊	避位	2595.0	1	TD-N2-02R
3	X85581	SD框頂橫	避位	1707.5	1	TD-N2-03R
4	X85584	SD框底橫	避位	1707.5	1	TD-N2-04R
4b	X85622	SD框底橫扣蓋	避位	1667.5	1	TD-N2-04bR
6	X85652	SD中柱勾企	避位	2460.0	1	TD-N2-06R
7	X85627	SD梗企扣料	直口	2490.0	1	TD-N2-08
8	X85627	SD梗企扣料	直口	2490.0	1	TD-N2-07
9	X85626	SD梗企扣角線	直口	2436.0	2	直接開料
10	X85574	SD梗框底	直口	677.5	1	TD-N2-10
11	X85572	SD平台橫料	直口	616.5	1	TD-N2-11
12	X85578	SD平台橫扣蓋	直口	617.5	1	TD-N2-12
13	X85586	SD中柱扣蓋	避位	2475.0	1	TD-N2-13R
14	X85558	玻璃扣蓋 (企)	直口	2571.0	1	直接開料

越門玉用料表

1	X85608	SD光企	避位	2516.0	1	SD-N2-01R
2	X85582	SD勾企料	避位	2516.0	1	SD-N2-02R
3	X85585	SD玉頂橫	避位	876.0	1	SD-N2-03R
4	X85583	SD玉底橫	避位	876.0	1	SD-N2-04R
5	X85621	SD玉橫玻璃線/頂	直口	816.0	1	直接開料
6	X85621	SD玉橫玻璃線/底	避位	816.0	1	SD-N2-06a

加工細則


頂留		mm
底留		mm
企料底部開避位		mm
底橫料防水巴鋸去		mm
安裝扣碼		
安裝扣碼		
多點鎖芯型號:		
手柄型號:		
限位撐型號:		
T窗最大的開度:		
窗玉搭位數:		

門玉款	寬度(mm)	高度(mm)	隻/幅	撐長
SD.R	1016.0	2516.0	1	

注意: 頂底橫直接跟主橫連接

大圖版次		本圖版	
		日期	
窗号	寬度 (W)	高度 (H)	數量
T2CW/N-2	1742.5	2595.0	1
圖號	T2CW/N-2		

有限公司

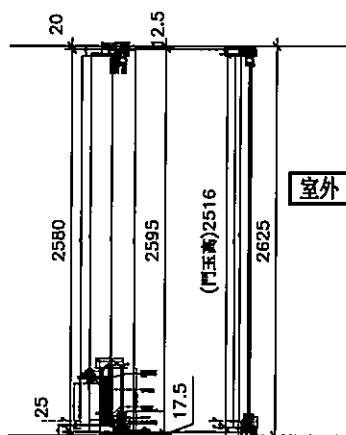

注意

1. 底?用正源SRL2117E-2支/活動玉;
2. 手柄用東城2026-001A (180度);
3. 鎖緊器: 東城MG-002B, 2支/門玉
連接件用: 東城MG-003, 1支/門玉
鎖扣: 東城MG-004C, 2支/框企
4. 所有去水孔需抹油
5. 檔門玉玻璃線橫碰企

序號	料號	名稱	出苟	長度	支	加工說明	加工細則				
1	X85604	SD框牆邊企	避位	2625.0	1	TD-M01	頂留			mm	
2	X85571	SD梗框企收邊	避位	2595.0	1	TD-M02	底留			mm	
3	X85581	SD框頂橫	避位	2177.5	1	TD-M03	企料底部開避位			mm	
3a	X85624	SD框頂橫附加料	避位	1277.5	1	TD-M03a	底橫料防水巴鋸去			mm	
4	X85584	SD框底橫	避位	2177.5	1	TD-M04	安裝扣碼				
4a	X85623	SD框底橫附加料	避位	1277.5	1	TD-M04a	安裝扣碼				
4b	X85622	SD框底橫扣蓋	避位	2137.5	1	TD-M04b	多點鎖芯型號：				
5							手柄型號：				
6	X85652	SD中柱勾企	避位	2460.0	1	TD-M06	限位撐型號：				
7	X85627	SD梗企扣料	直口	2490.0	1	TD-M07(1)	T窗最大的開度：				
8	X85627	SD梗企扣料	直口	2490	1	TD-M08	窗玉搭位數：				
9	X85626	SD梗企扣角線	直口	2436.0	2	直接開料					
10	X85574	SD梗框底	直口	622.5	1	TD-M10					
11	X85572	SD平台橫料	直口	561.5	1	TD-M11	門玉款	寬度(mm)	高度(mm)	隻/幅	撐長
12	X85578	SD平台橫扣蓋	直口	562.5	1	TD-M12	SD.L	1401.0	2516.0	1	
13											
14	X85558	玻璃扣蓋(企)	直口	2571.0	1	直接開料					
15	X85548	SD中企(外凹)	避位	2635.0	1	TD-M15					
		趟門玉用料表									
1	X85608	SD光企	避位	2516.0	1	SD-M01	大圖版次		本圖版		
2	X85582	SD勾企料	避位	2516.0	1	SD-M02			日期		
3	X85585	SD玉頂橫	避位	1261.0	1	SD-M03	窗号	寬度(W)	高度(H)	數量	樓層
4	X85583	SD玉底橫	避位	1261.0	1	SD-M04	T5CW/JK-1	2225.0	2625.0	1	6F
5	X85621	SD玉橫玻璃線/頂	直口	1201.0	1	直接開料					
6	X85621	SD玉橫玻璃線/底	避位	1201.0	1	SD-M06	圖號	T5CW/JK-1			



美特鋁質 有限公司
MIDI Aluminium Fabricator Ltd.

工程號


J-837

地盤



觀塘裕民坊

左開門玉高度(2516)用

數量	位置	樓層
1	T1CW-G-1右	6F

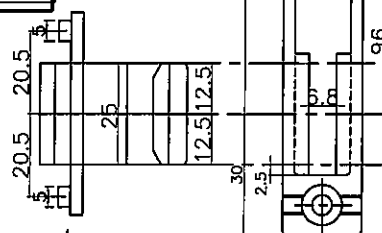

鎖塊/鎖勾配合示意圖

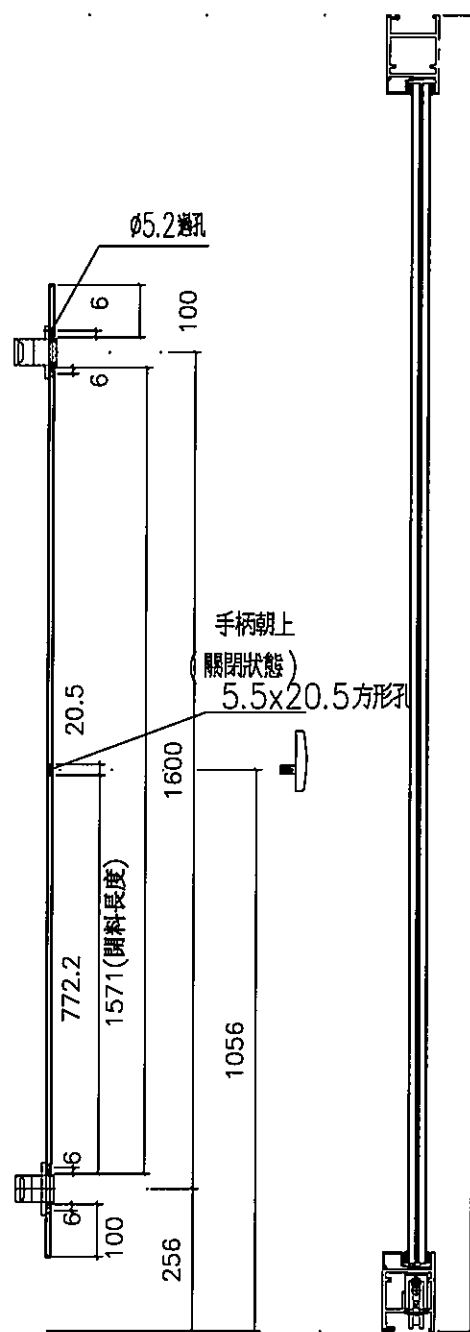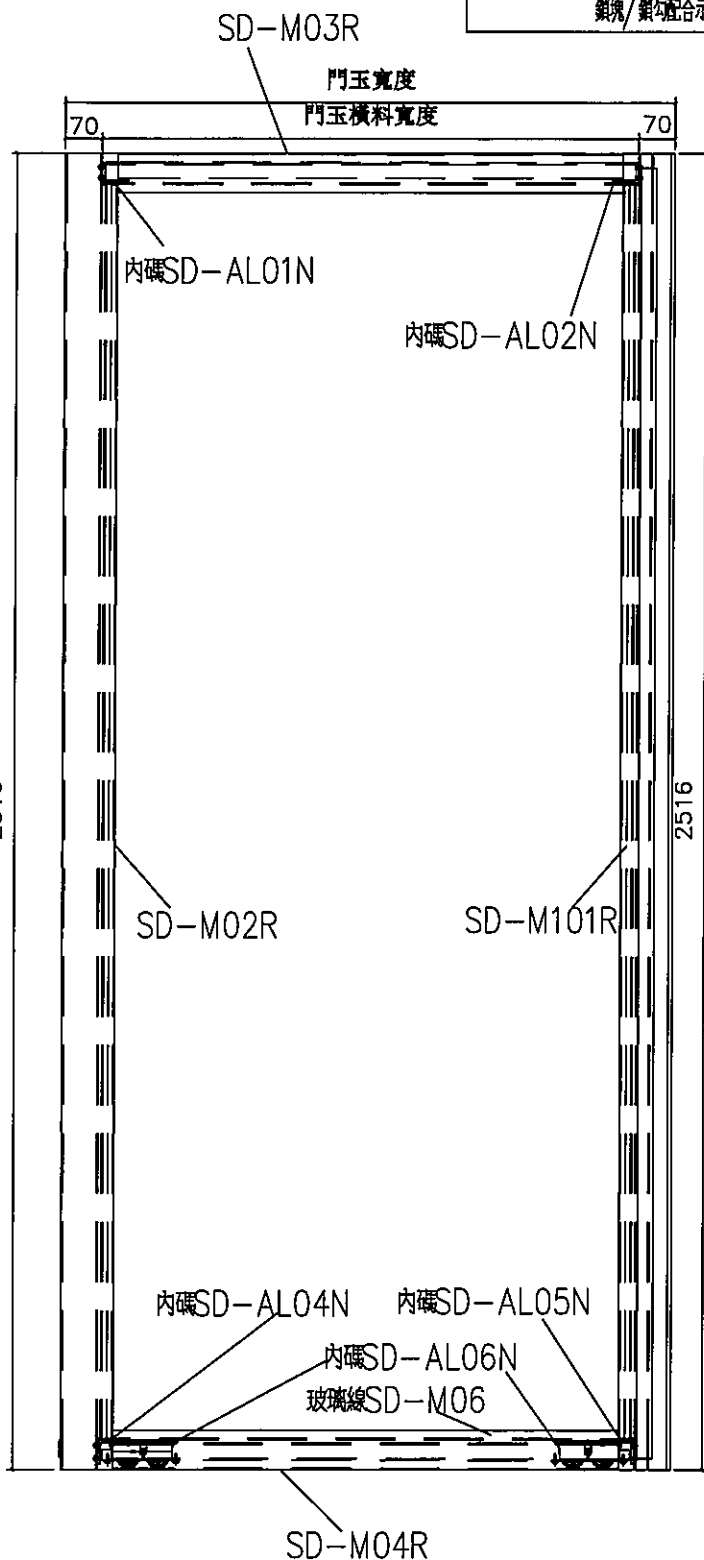

(門玉高)2516

室外

名稱	趟門玉拉手連幹放樣圖	制圖	SHUI	2020. 03. 20	修改	-	-	-
材料	X85657	復核	-	-	日期	-	-	-
顏色	EC-DG-S332054 (3塗)	批准	-	-	圖號	SD-FY-04		





美特鋁質 有限公司
MIDI Aluminium Fabricator Ltd.

工程號 J-837 地盤 觀塘裕民坊



數量	位置	樓層
1	T1CW-G-1右	6F

837-SDH-03

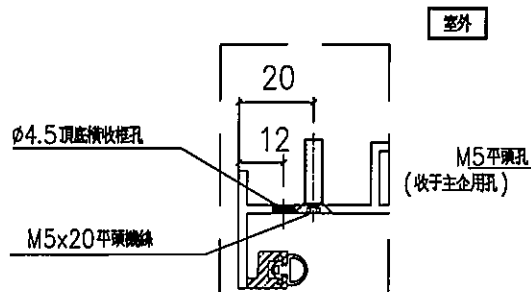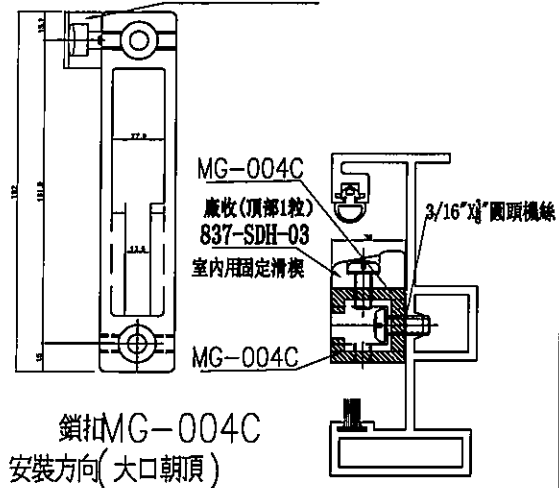

鋁料示意圖

陰影部分通長劑料

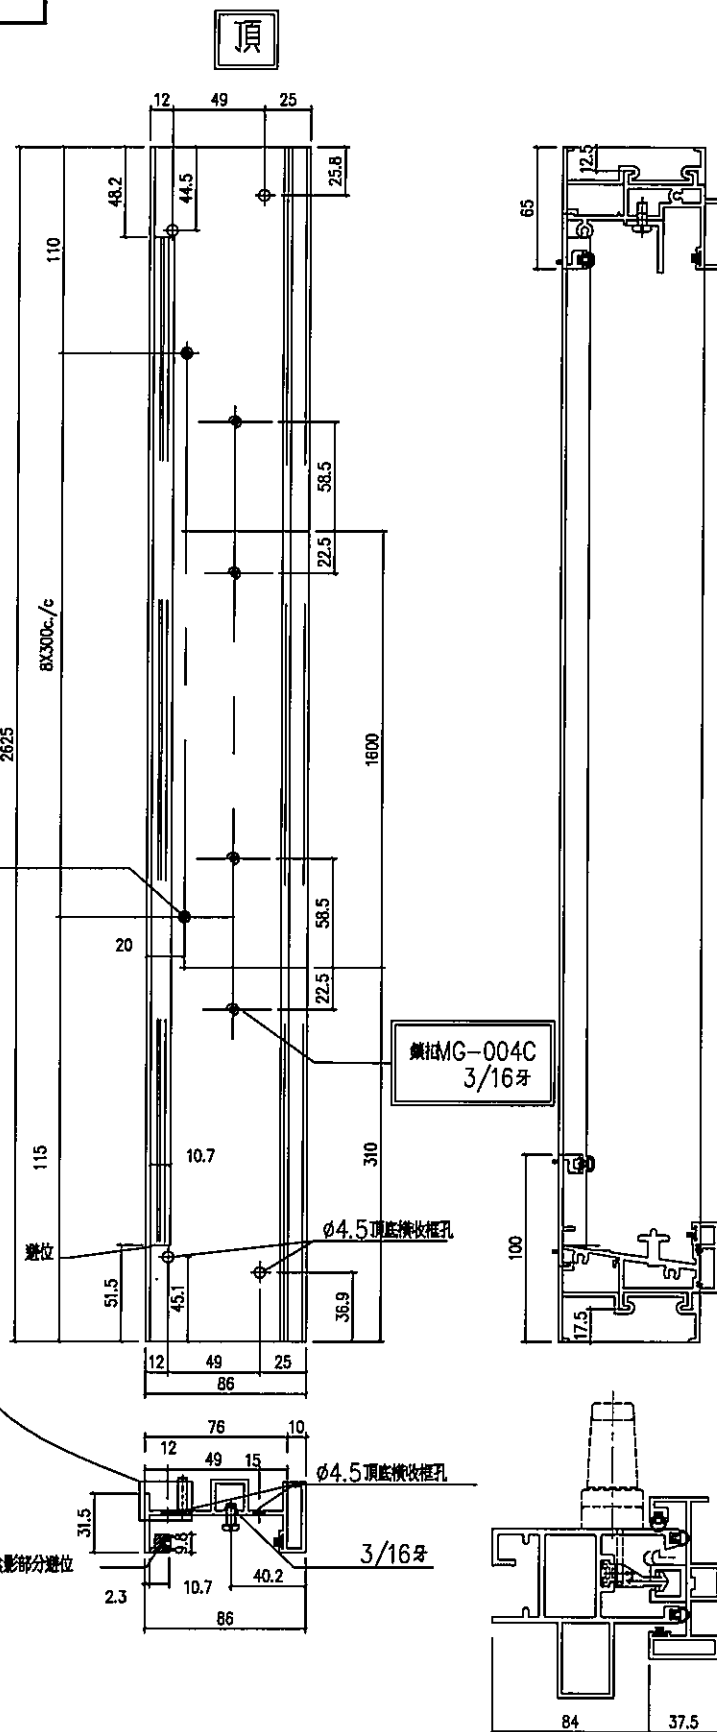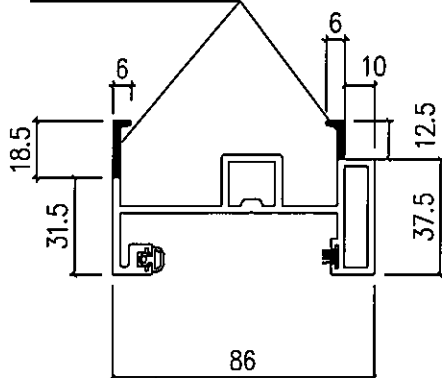


名稱	SD框邊企	制圖	LHR	2020.01.02	修改	-		
材料	X85604	復核	-	-	日期	-		
顏色	EC-DG-S332054	批准	-	-	圖號	TD-M101R		



美特鋁質 有限公司
MIDI Aluminium Fabricator Ltd.





工程號	J-837	地盤	觀塘裕民坊
-----	-------	----	-------

數量	位置	樓層
1	T1CW-G-1右	6F

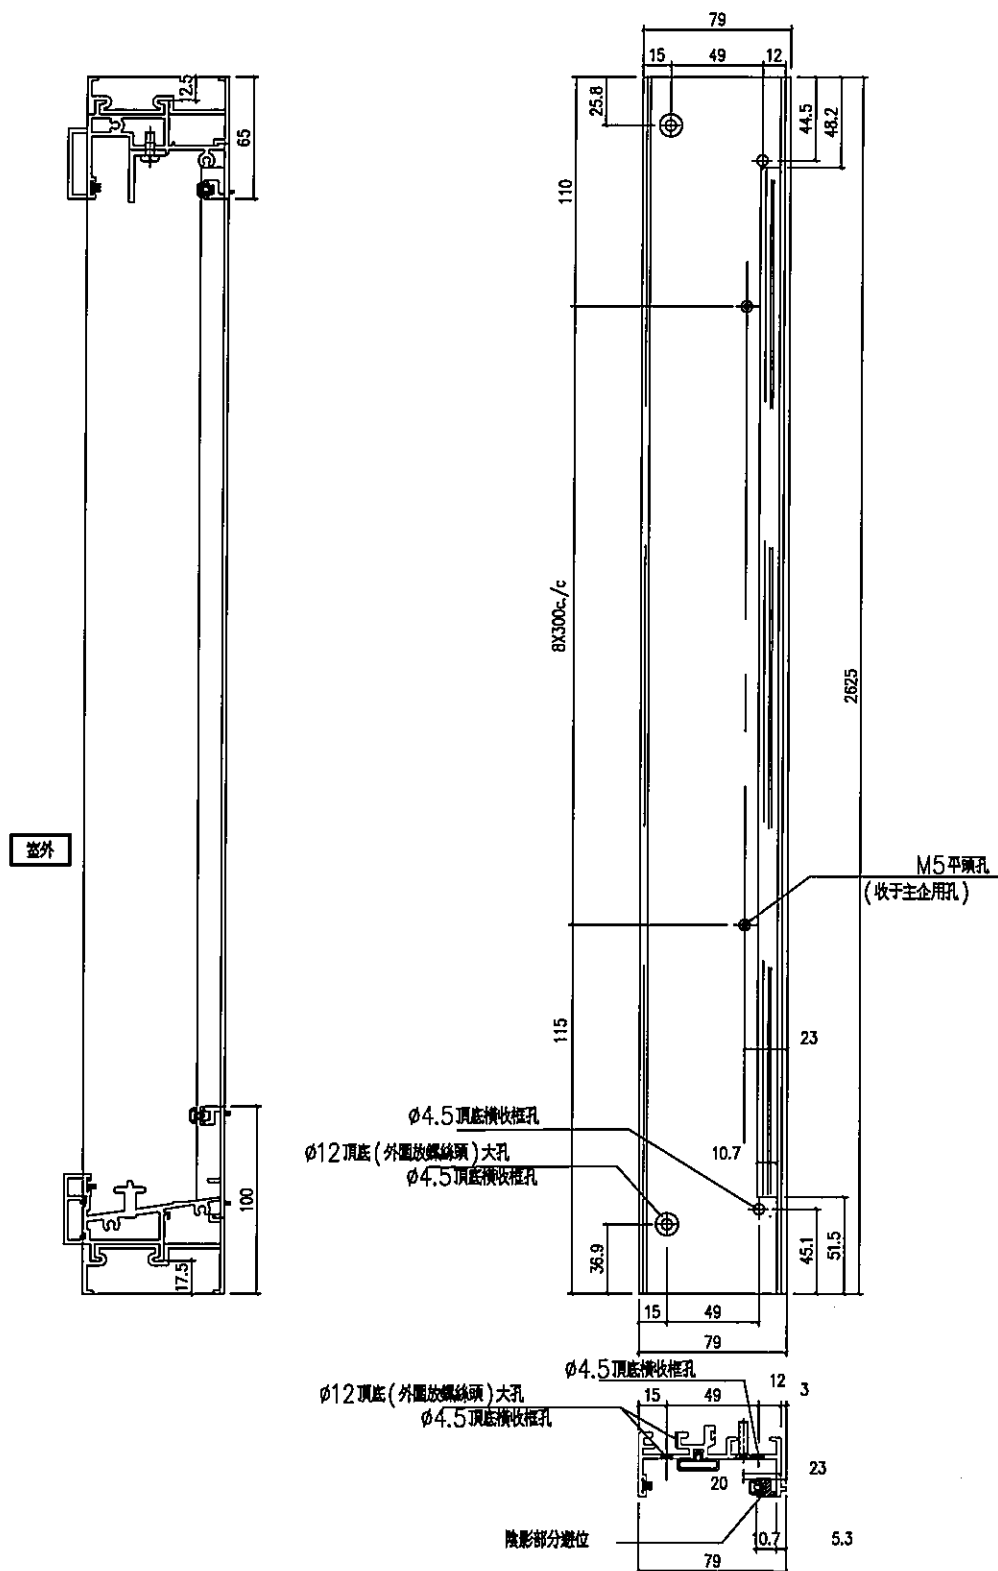

名稱	SD 梗框企收邊	制圖	LHR	2020.01.02	修改			
材料	X85571	復核	—	—	日期			
顏色	EC-DG-S332054	批准	—	—	圖號	TD-M102R		

防盜角(2隻)：廠安裝于頂料上出貨，
安裝門玉時拆下，后再裝上。

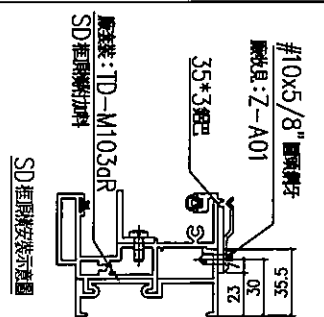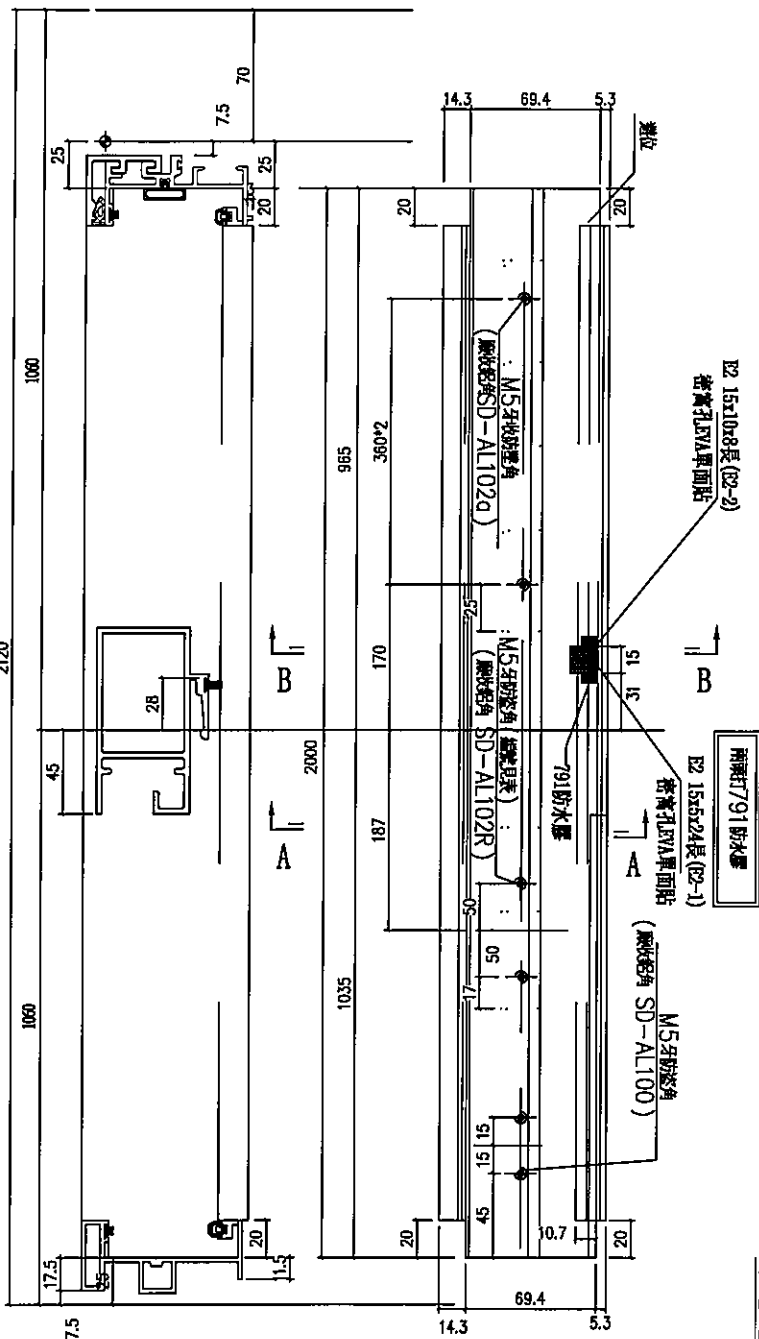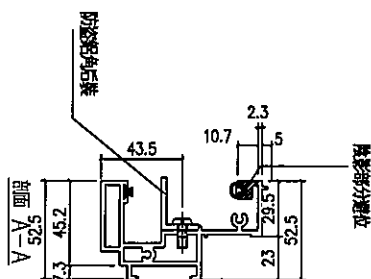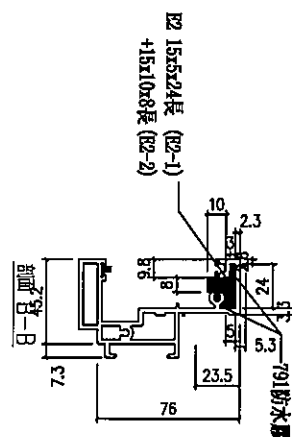



名稱	SD框頂橫	制圖	SHUI	2020.03.20	修改	-		
材料	X85581	復核	-	-	日期	-		
顏色	EC-DG-S332054	批准	-	-	圖號	TD-M103R		



美特鋁質 有限公司
MIDI Aluminium Fabricator Ltd.

工程號	J-837	地盤	觀塘裕民坊
-----	-------	----	-------





數量	位置	樓層
1	T1CW-G-1右	6F

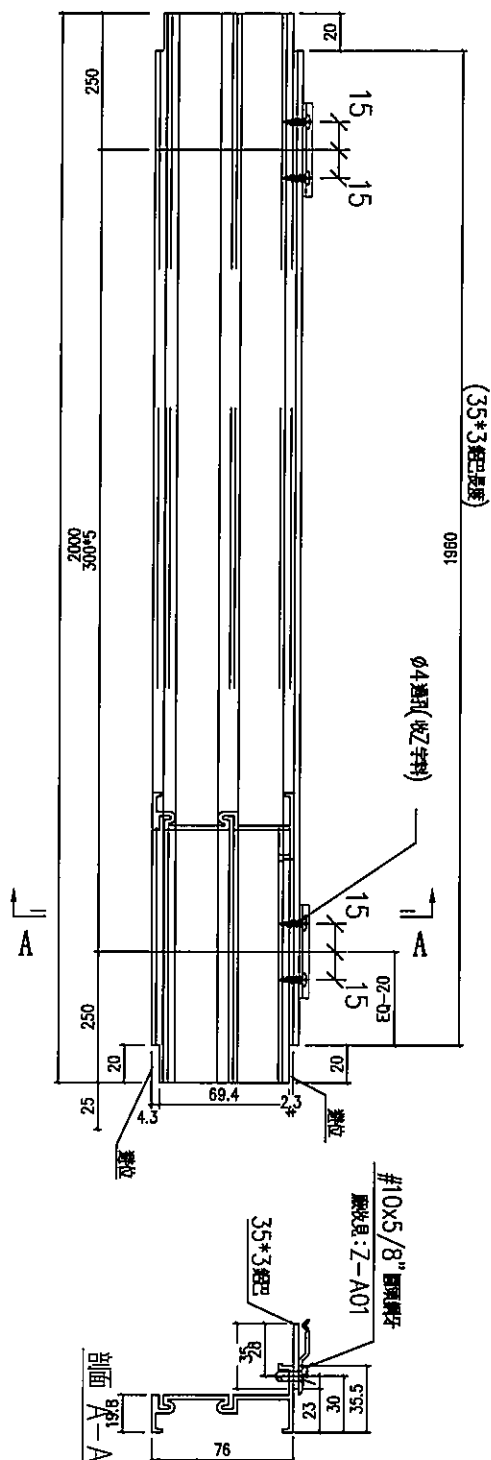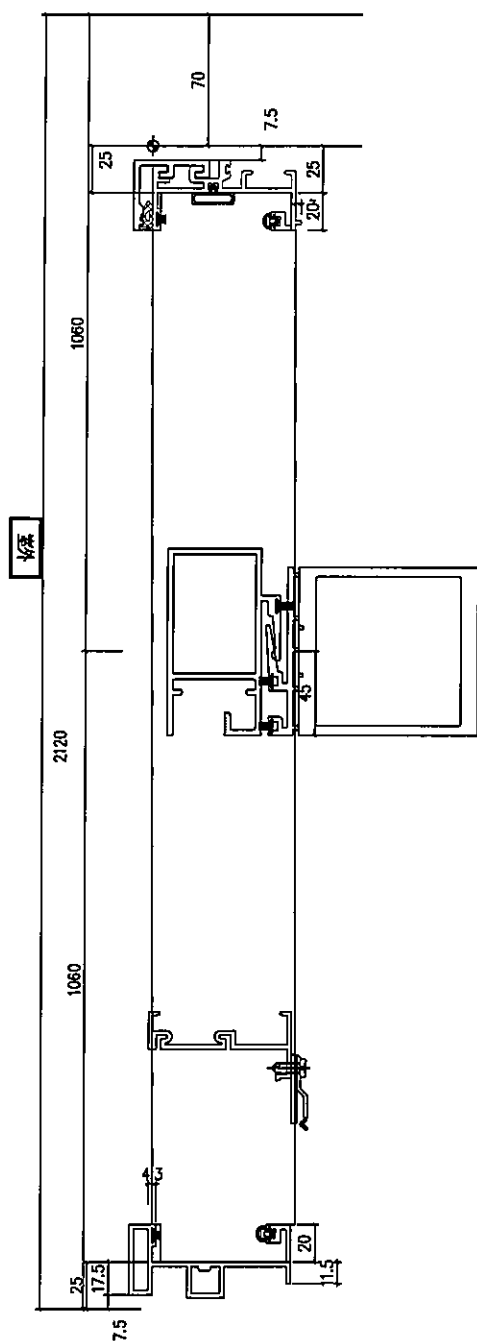

名稱	SD 框頂橫附加料	制圖	—	2020.01.02	修改	—		
材料	X85624/35*3 鋁巴	復核	—	—	日期	—		
顏色	EC-DG-S332054 /MILL	批准	—	—	圖號	TD-M103gR		



數量	位置	樓層
1	T1CW-G-1右	6F

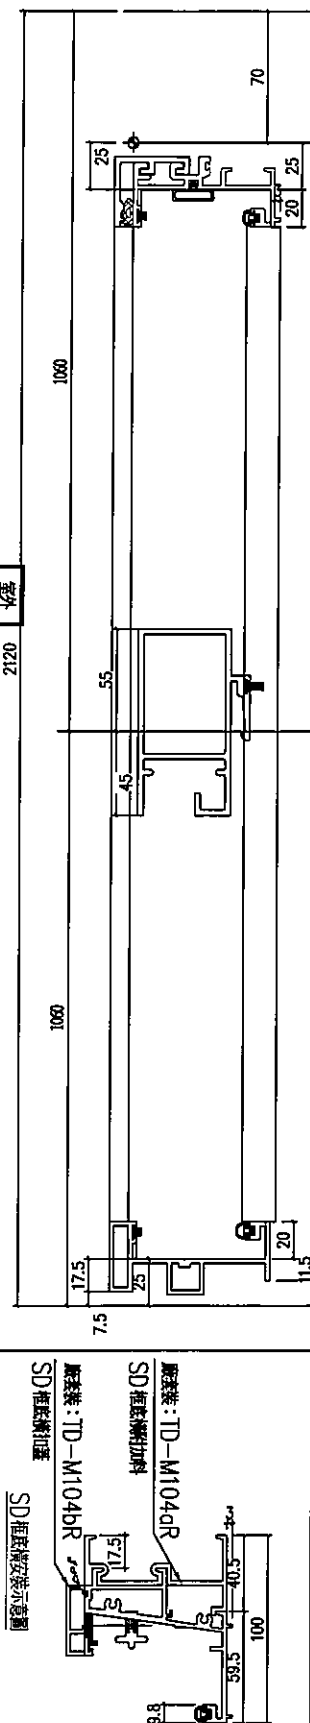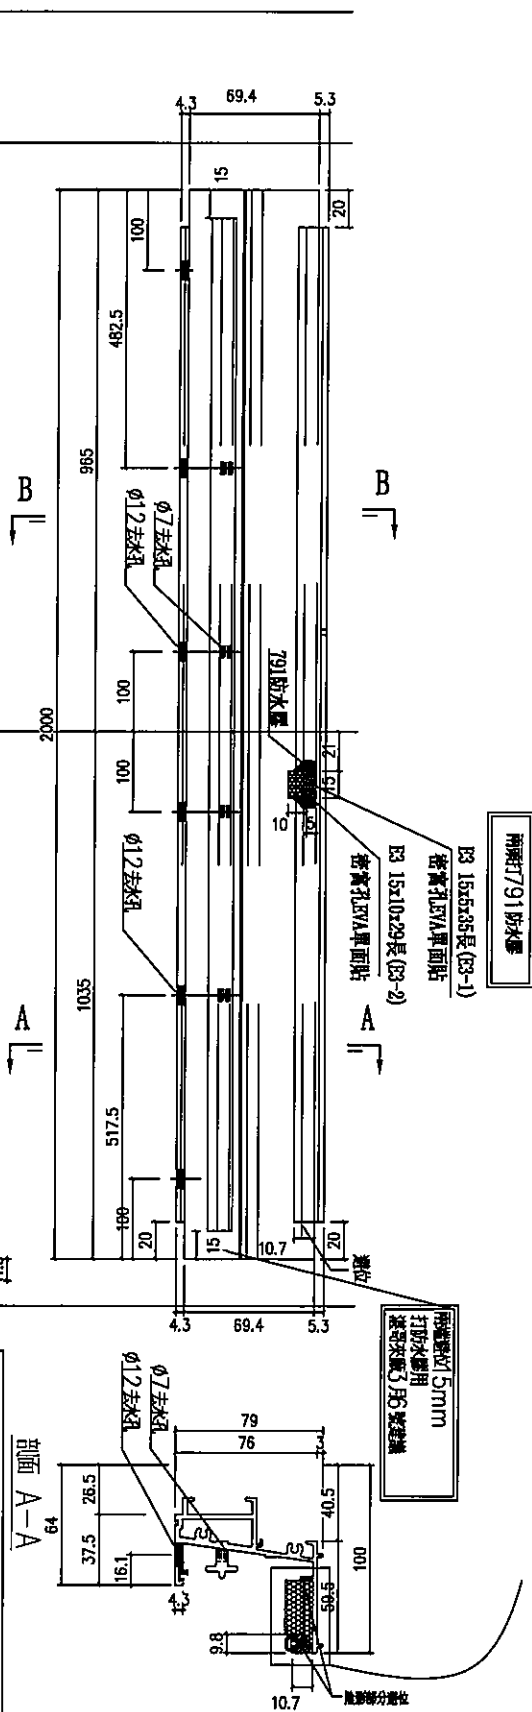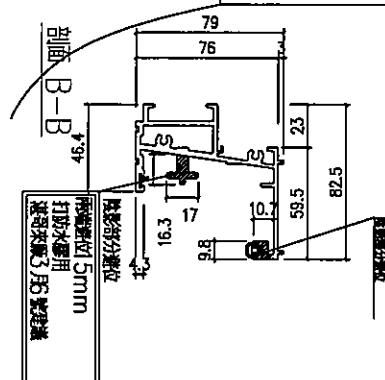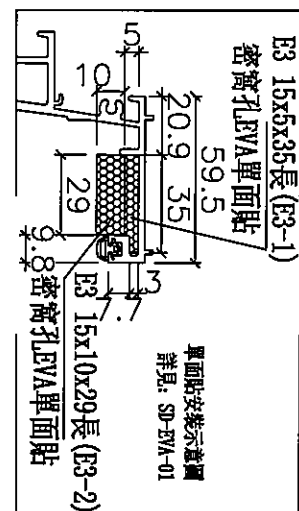

名稱	SD 框底橫	制圖	LHR	—	修改	—		
材料	X85584	復核	—	—	日期	—		
顏色	EC-DG-S332054	批准	—	—	圖號	TD-M104R		



美特鋁質
MIDI Aluminium Fabricator Ltd.

有限公司




工程號

J-837

地盤

觀塘裕民坊

數量	位置	樓層
1	T1CW-G-1右	6F

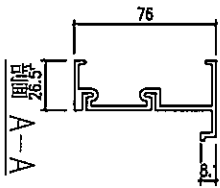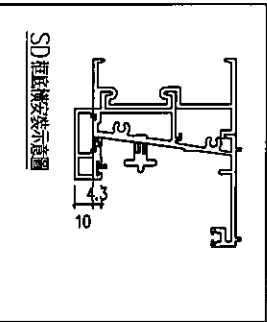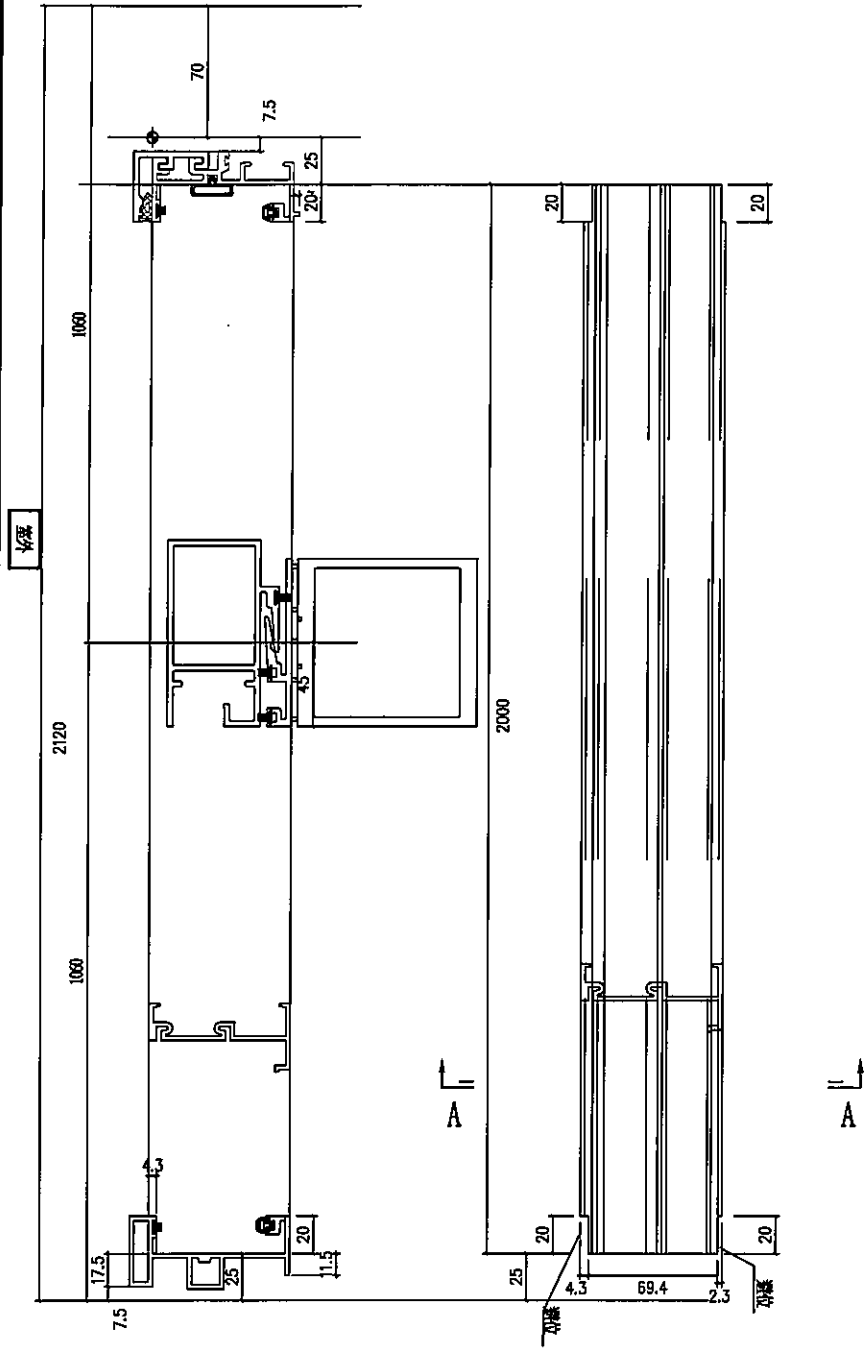

名稱	SD框底橫附加料	制圖	LHR	2020.01.02	修改			
材料	X85623	復核	-	-	日期			
顏色	EC-DG-S332054	批准	-	-	圖號	TD-M104aR		

有限公司



MIDI Aluminium Fabricator Ltd.

工程號

J-837

地盤

觀塘裕民坊

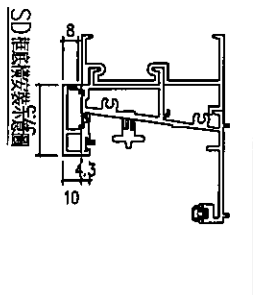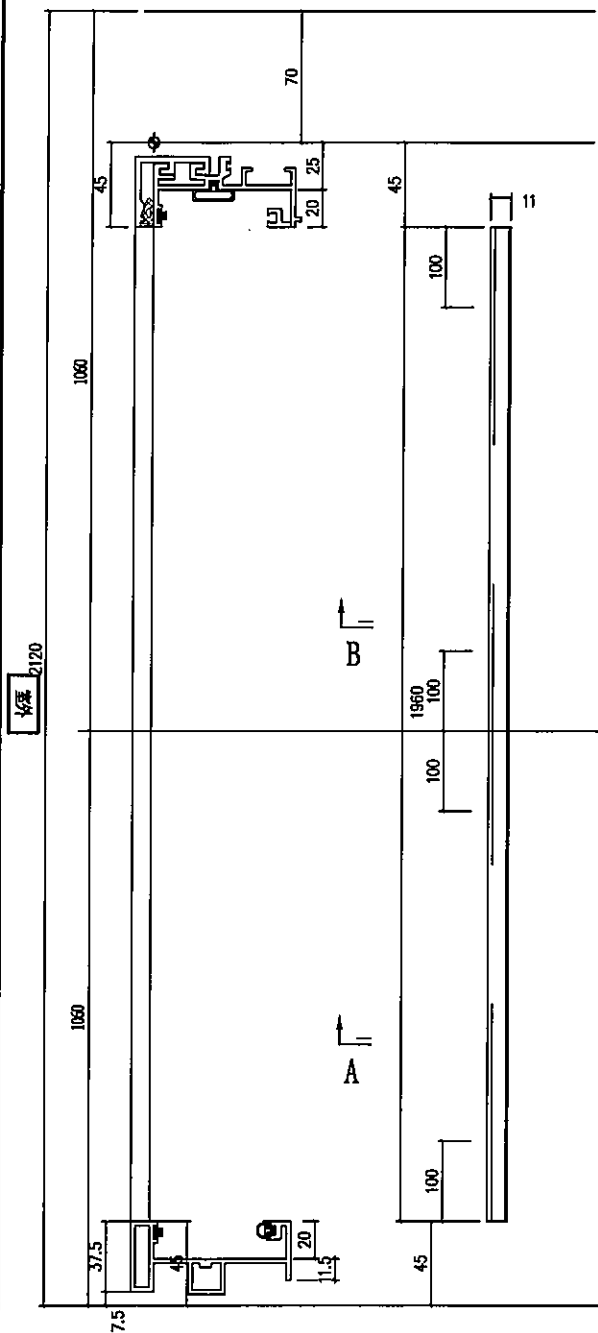

剖面 A-A

數量	位置	樓層
1	T1CW-G-1右	6F

名稱	SD 框底橫扣蓋	制圖	LHR	2020.01.02	修改	-		
材料	X85622	復核	-	-	日期	-		
顏色	EC-DG-S332054	批准	-	-	圖號	TD-M104bR		



美特鋁質 有限公司
MIDI Aluminium Fabricator Ltd.

工程號	J-837	地盤	觀塘裕民坊
-----	-------	----	-------

數量


位置

樓層

1

T1CW-G-1右

6F

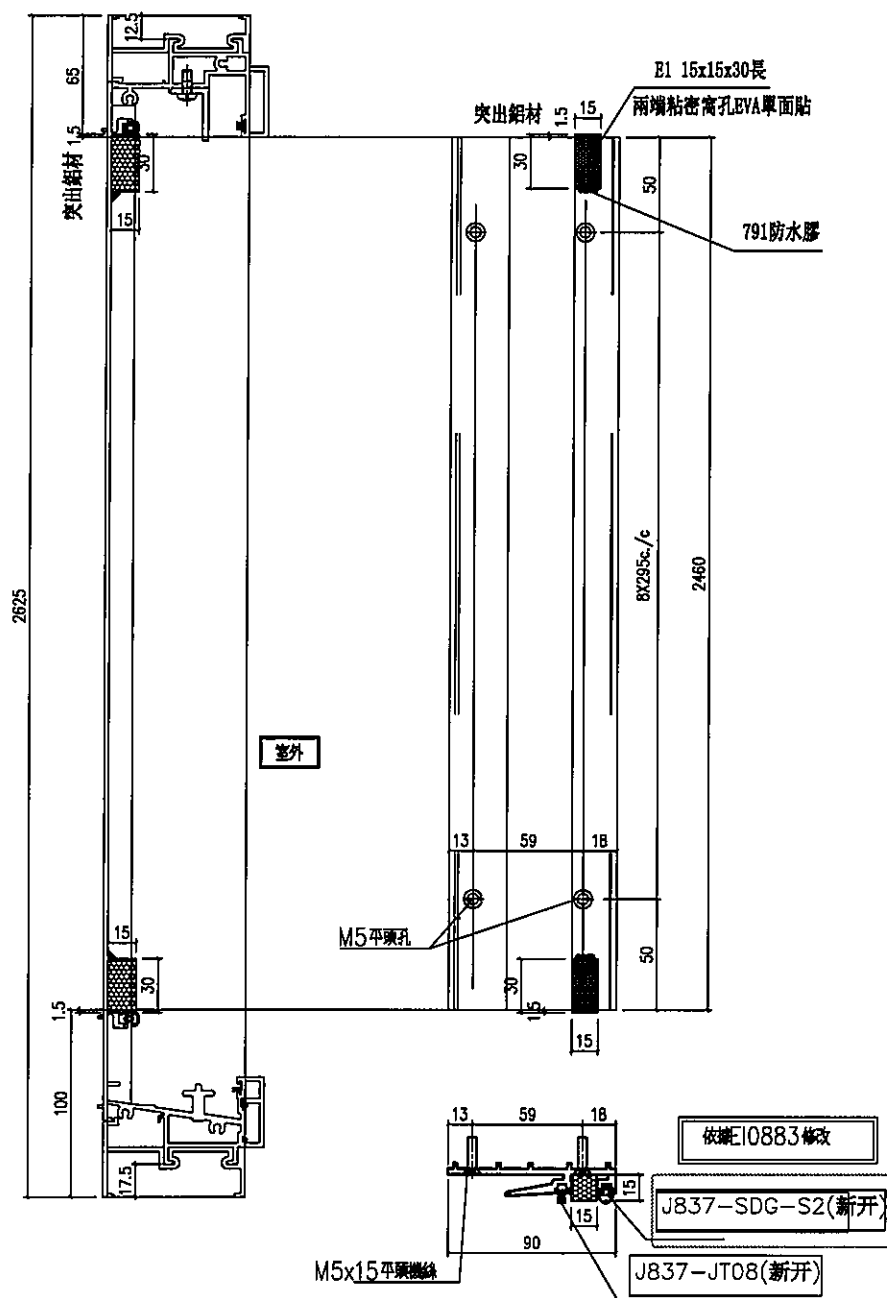


名稱	SD 中柱勾企	制圖	SHUI	2020.03.20	修改	—	—	
材料	X85652	復核	—	—	日期	—	—	
顏色	EC-DG-S332054	批准	—	—	圖號	TD-M106R		



美特鋁質 有限公司
MIDI Aluminium Fabricator Ltd.

工程號 J-837 地盤 觀塘裕民坊

數量	位置	樓層
1	T1CW-G-1右	6F

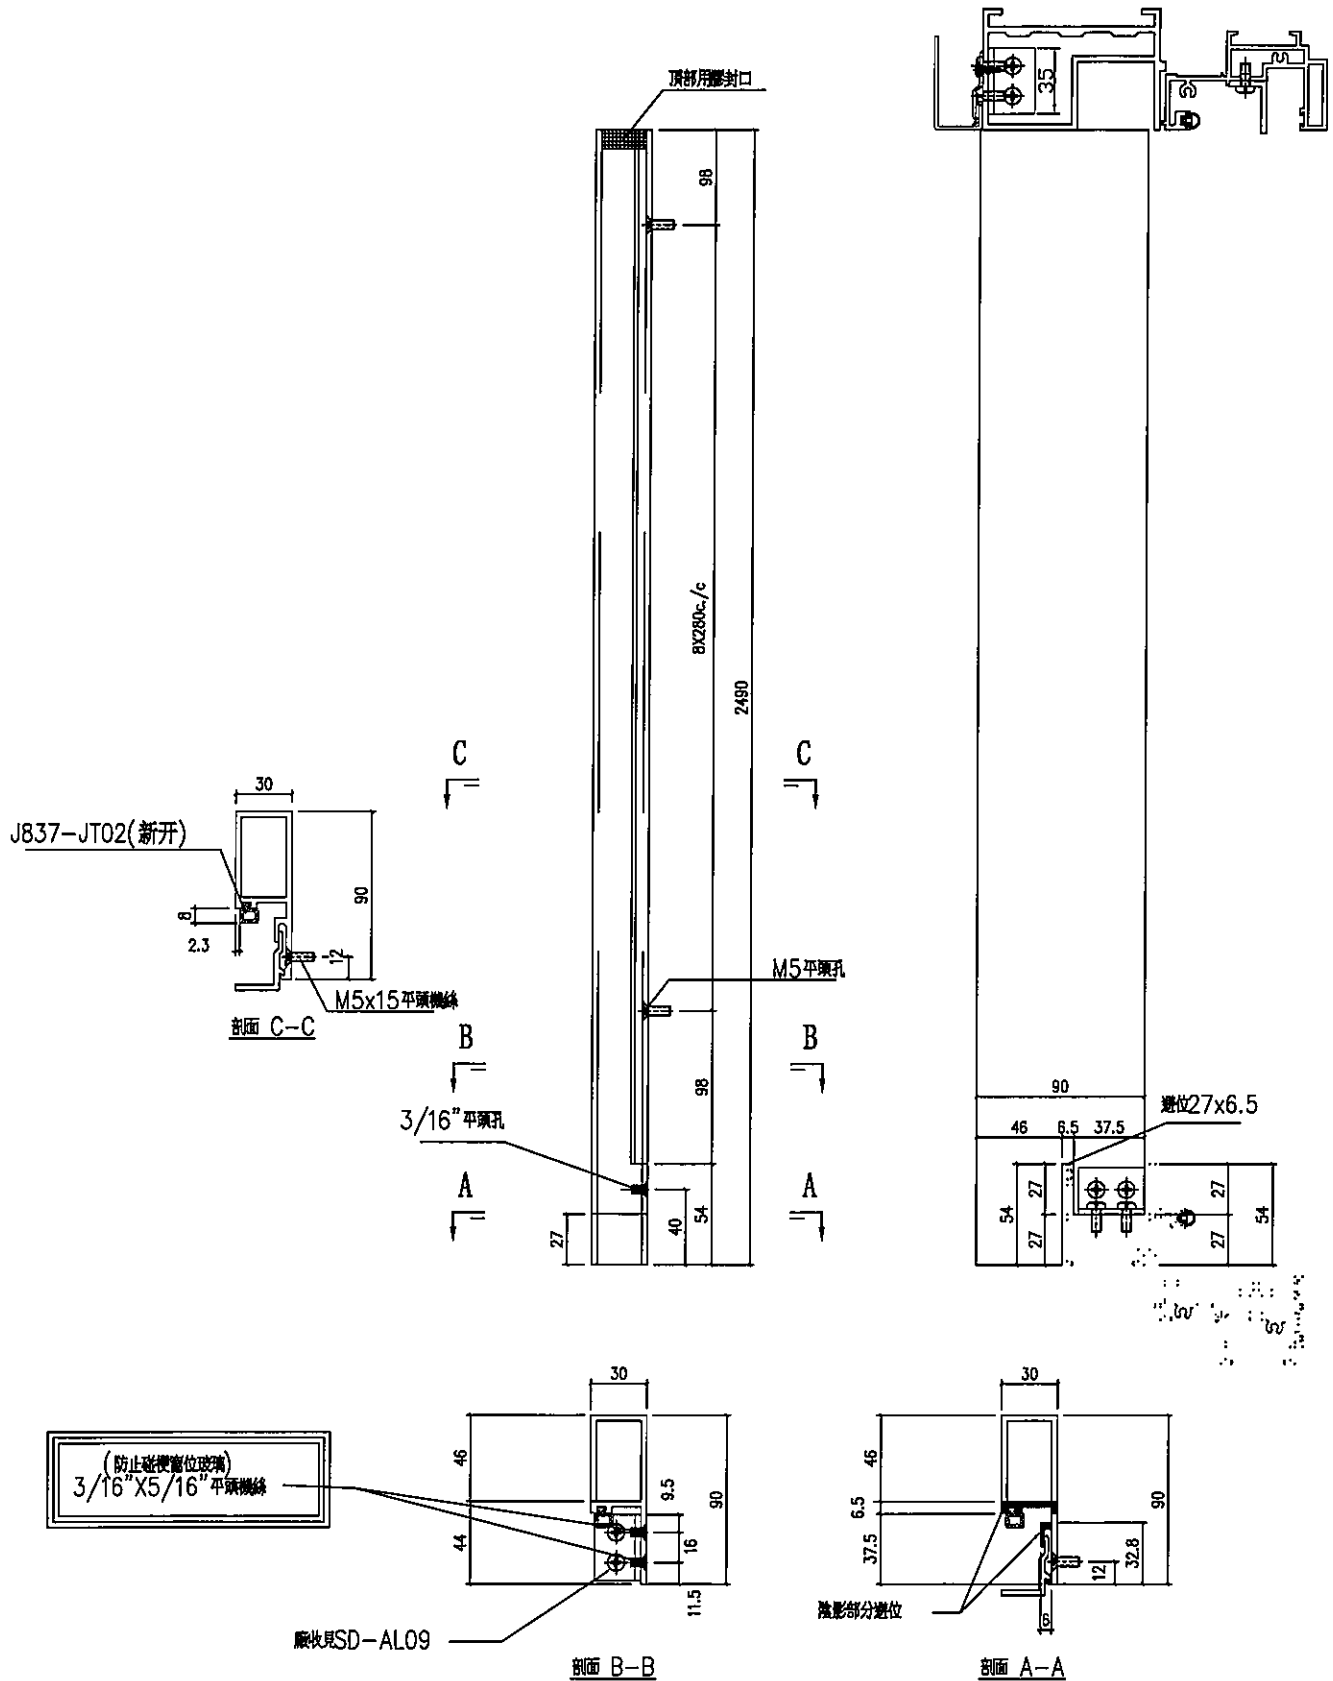

名稱	SD中柱勾企	制圖	SHUI	2020.03.20	修改	-	-	
材料	X85652	復核	-	-	日期	-	-	
顏色	EC-DG-S332054	批准	-	-	圖號	TD-M107R		



美特鋁質 有限公司
MIDI Aluminium Fabricator Ltd.

工程號 J-837 地盤 觀塘裕民坊

數量


位置

樓層


1

T1CW-G-1右

6F

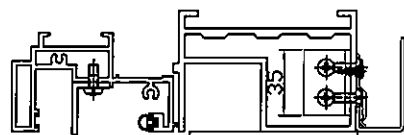

頂部用膠封口

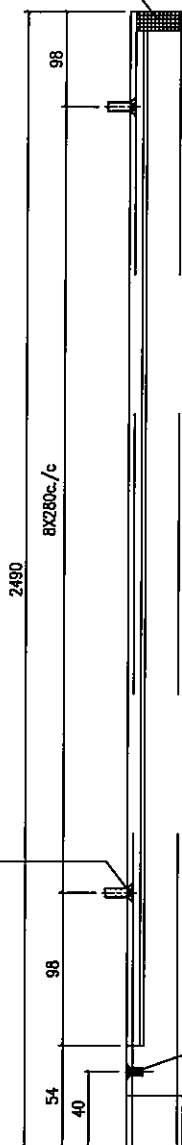

M5平頭孔


C

B

A

M5x15平頭螺絲



3/16"平頭孔

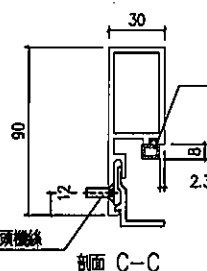

J837-JT02(新开)


剖面 C-C

避位27x6.5

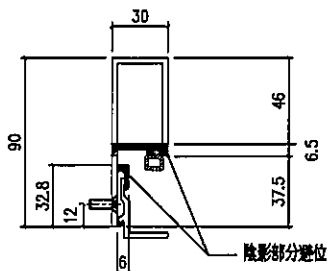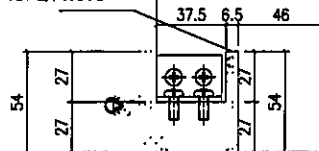

剖面 A-A

陰影部分避位

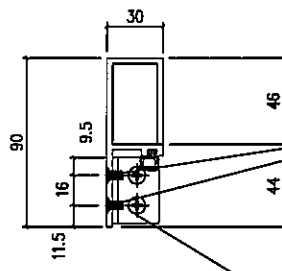

剖面 B-B

廠收見SD-AL09

(防止碰撞窗位玻璃)
3/16"X5/16"平頭螺絲

名稱 SD中柱勾企

制圖 SHUI

2020.03.20

修改

-

-

材料 X85652

復核

-

-

日期

-

-

顏色 EC-DG-S332054

批准

-


-

圖號

TD-M108R

美特鋁質有限公司 MIDI Aluminium Fabricator Ltd.			
工程號	J-837	地盤	觀塘裕民坊

數量	位置	樓層
2	T1CW-G-1右	6F

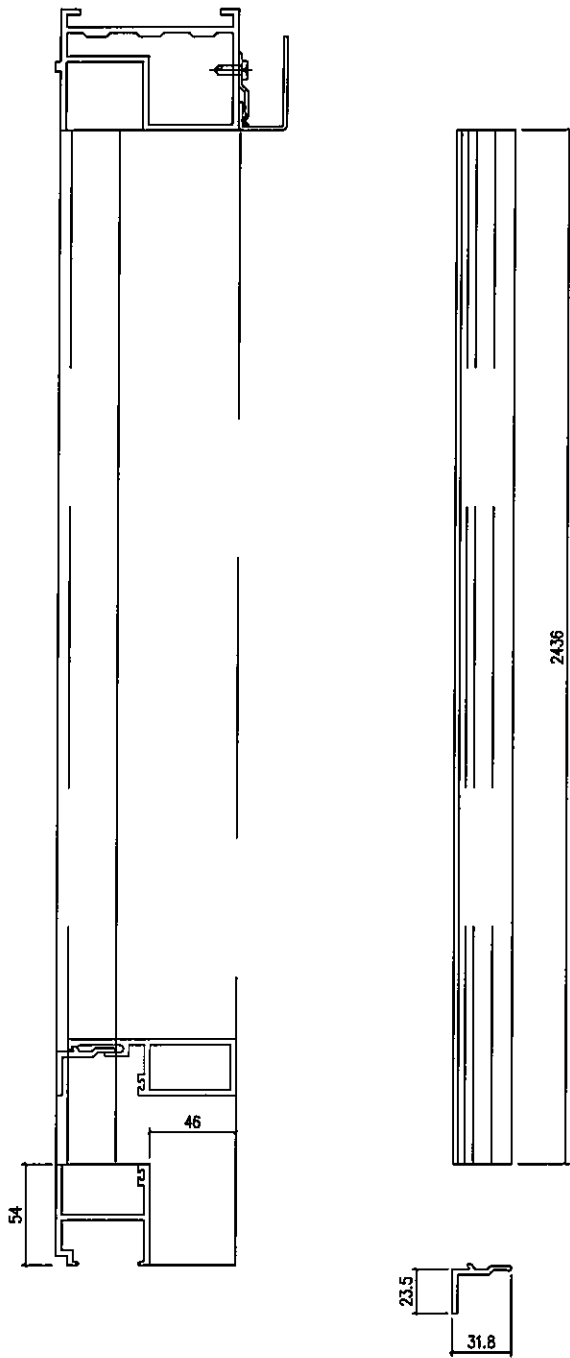


名稱	SD中柱勾企	制圖	SHUI	2020.03.20	修改	-	-	
材料	X85652	復核	-	-	日期	-	-	
顏色	EC-DG-S332054	批准	-	-	圖號	TD-M109R		



美特鋁質 有限公司
MIDI Aluminium Fabricator Ltd.

工程號	J-837	地盤	觀塘裕民坊
-----	-------	----	-------

數量	位置	樓層
1	T1CW-G-1右	6F

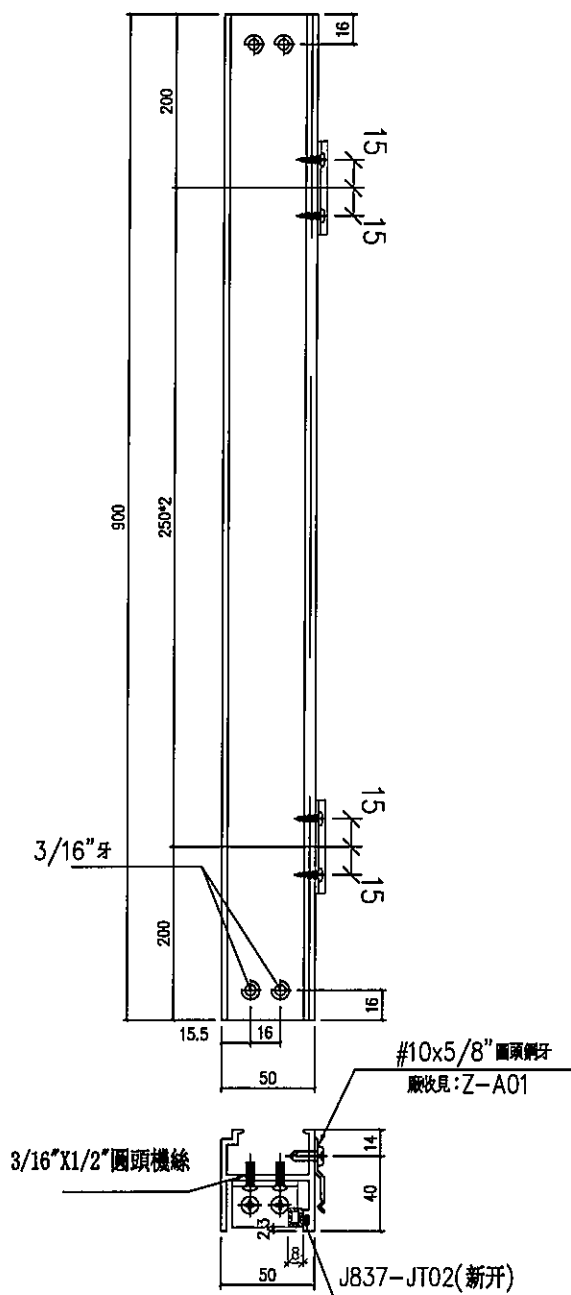



名稱	SD 中柱勾企	制圖	SHUI	2020.03.20	修改	-	-	
材料	X85652	復核	-	-	日期	-	-	
顏色	EC-DG-S332054	批准	-	-	圖號	TD-M110R		



美特鋁質 有限公司
MIDI Aluminium Fabricator Ltd.

工程號	J-837	地盤	觀塘裕民坊
-----	-------	----	-------

數量	位置	樓層
1	T1CW-G-1右	6F

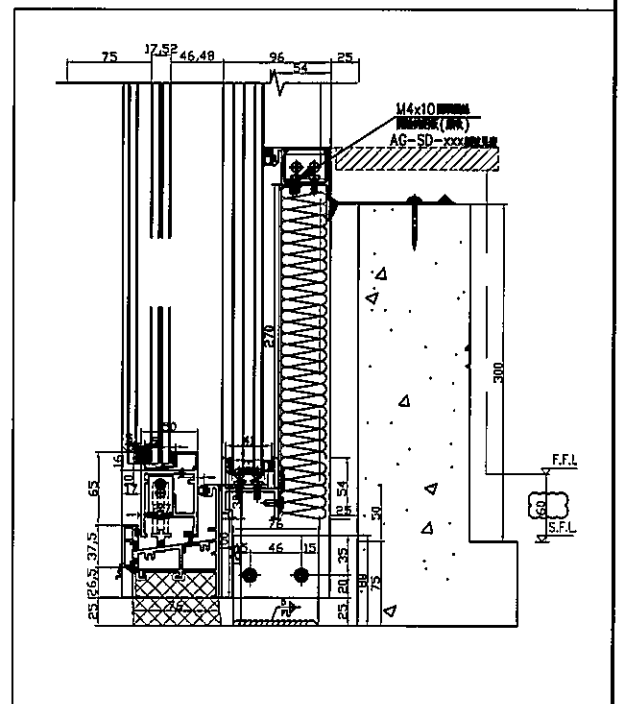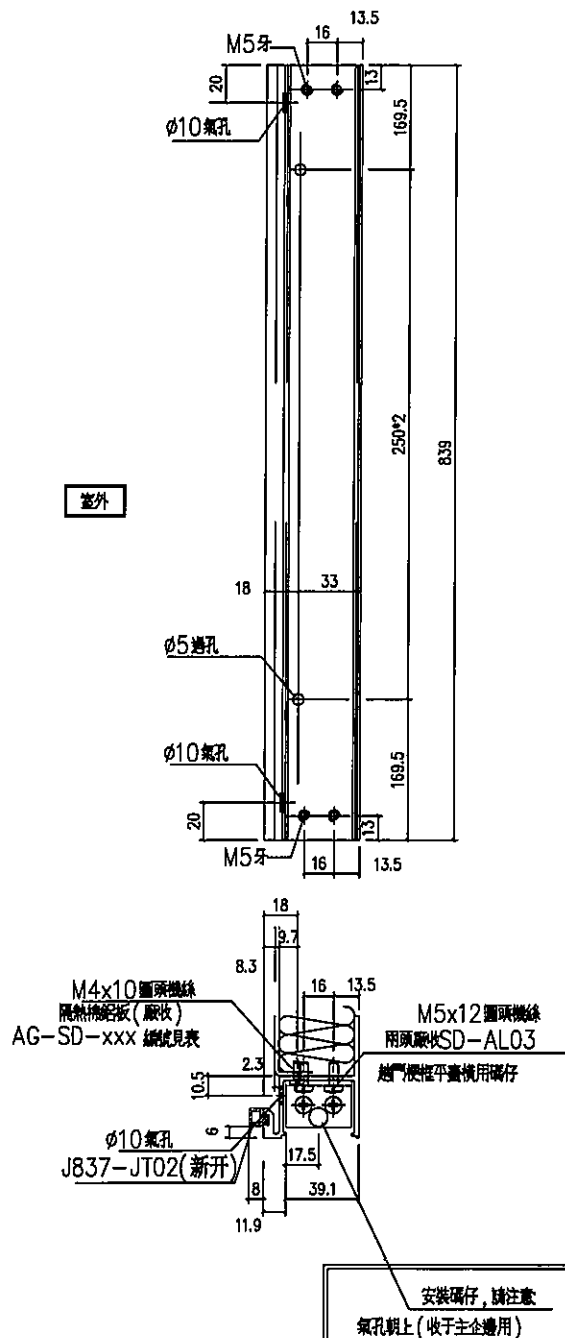

名稱	SD 中柱勾企	制圖	SHUI	2020.03.20	修改	-	-	
材料	X85652	復核	-	-	日期	-	-	
顏色	EC-DG-S332054	批准	-	-	圖號	TD-M111R		

EG-DWG3



美特鋁質 有限公司
MIDI Aluminium Fabricator Ltd.

數量

位置


樓層

1

T1CW-G-1右

6F



工程號	J-837	地盤	觀塘裕民坊
-----	-------	----	-------

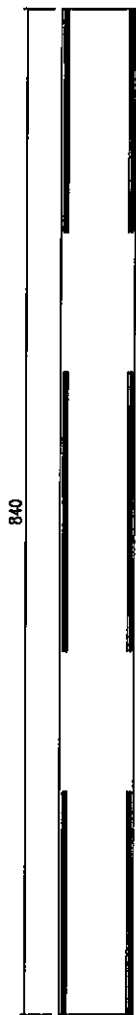

名稱	SD中柱勾企	制圖	SHUI	2020.03.20	修改	—	—	
材料	X85652	復核	—	—	日期	—	—	
顏色	EC-DG-S332054	批准	—	—	圖號	TD-M112R		

美特鋁質有限公司 MIDI Aluminium Fabricator Ltd.			
工程號	J-837	地盤	觀塘裕民坊

數量	位置	樓層
1	T1CW-G-1右	6F

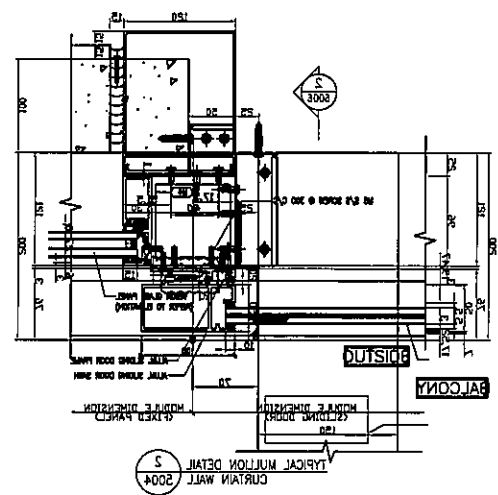
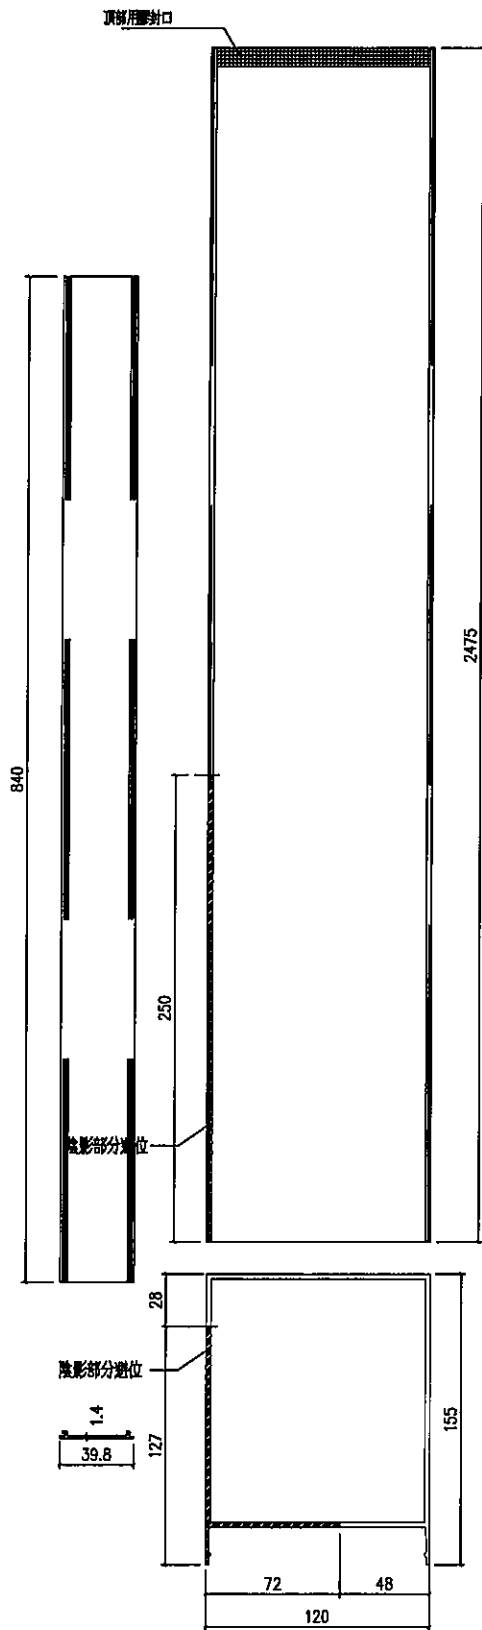


SD 中柱扣蓋安裝示意圖


名稱	SD 中柱勾企	制圖	SHUI	2020.03.20	修改	-	-	
材料	X85652	復核	-	-	日期	-	-	
顏色	EC-DG-S332054	批准	-	-	圖號	TD-M13R		

美特鋁質有限公司 MIDI Aluminium Fabricator Ltd.			
工程號	J-837	地盤	觀塘裕民坊

數量	位置	樓層
1	T1CW-G-1右	6F

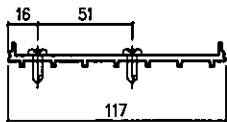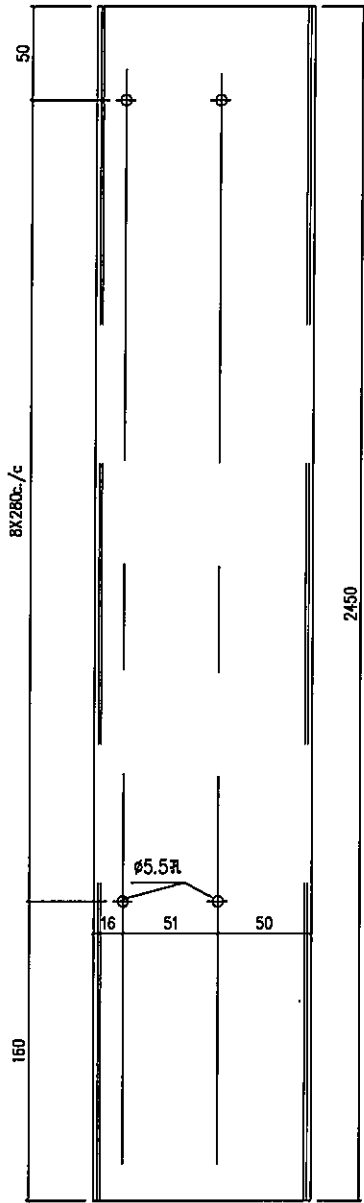


名稱	SD 中柱底座	制圖	SHUI	2020.03.20	修改			
材料	X85579	復核	—	—	日期			
顏色	MILL	批准	—	—	圖號	TD-H01		

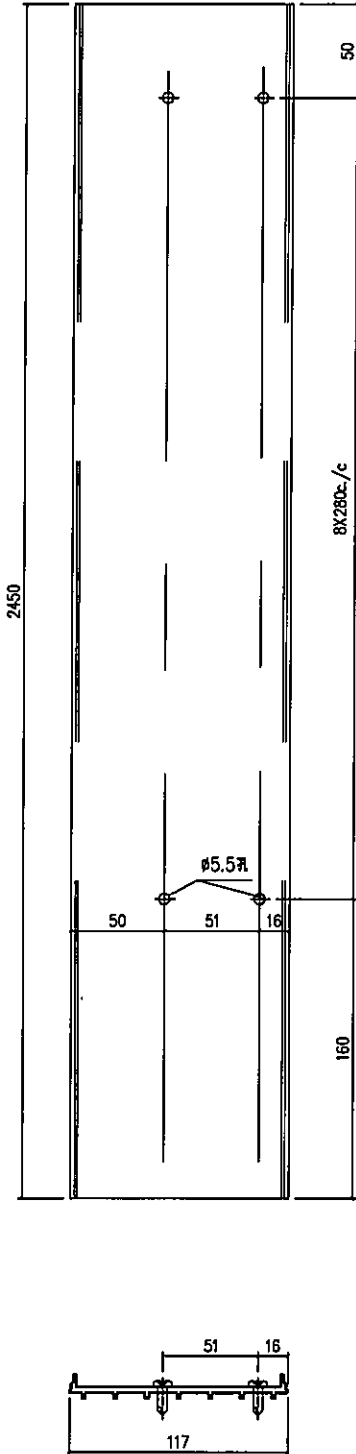 美特鋁質有限公司 MIDI Aluminium Fabricator Ltd.				<table><tr><th>數量</th><th>位置</th><th>樓層</th></tr><tr><td>1</td><td>T1CW-G-1右</td><td>6F</td></tr><tr><td></td><td></td><td></td></tr></table>		數量	位置	樓層	1	T1CW-G-1右	6F			
數量	位置	樓層												
1	T1CW-G-1右	6F												
工程號	J-837	地盤	觀塘裕民坊											
														
名稱	SD中柱底座	制圖	SHUI	2020.03.20	修改									
材料	X85579	復核	—	—	日期									
顏色	MILL	批准	—	—	圖號	TD-H01R								

美特鋁質有限公司 MIDI Aluminium Fabricator Ltd.			
工程號	J-837	地盤	觀塘裕民坊

數量	位置	樓層
1	T1CW-G-1右	6F

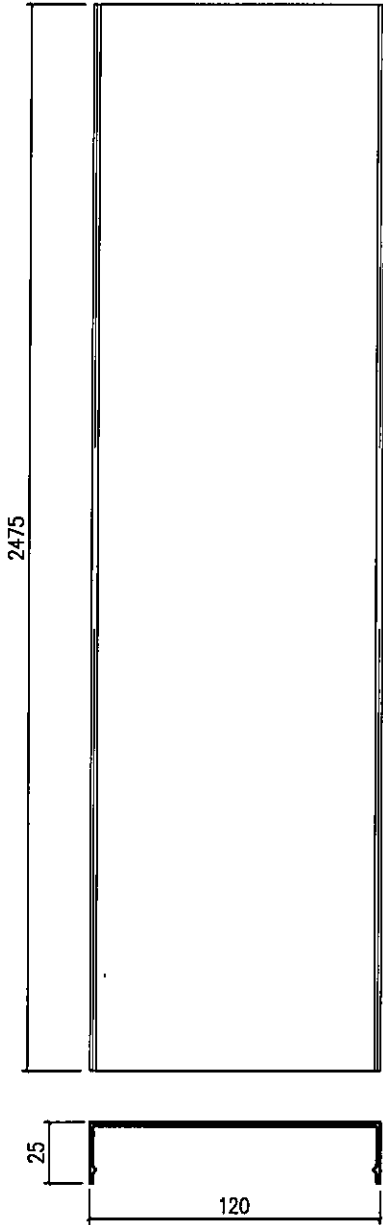

名稱	SD中柱扣蓋(25)	制圖	SHUI	2020.03.20	修改			
材料	X85603	復核	—	—	日期			
顏色	EC-DG-S332054	批准	—	—	圖號	TD-H01a		




美特鋁質 有限公司
MIDI Aluminium Fabricator Ltd.

工程號 J-837 地盤 觀塘裕民坊

請用A3紙打印

數量	位置	樓層
1	T1CW-G-1右	6F

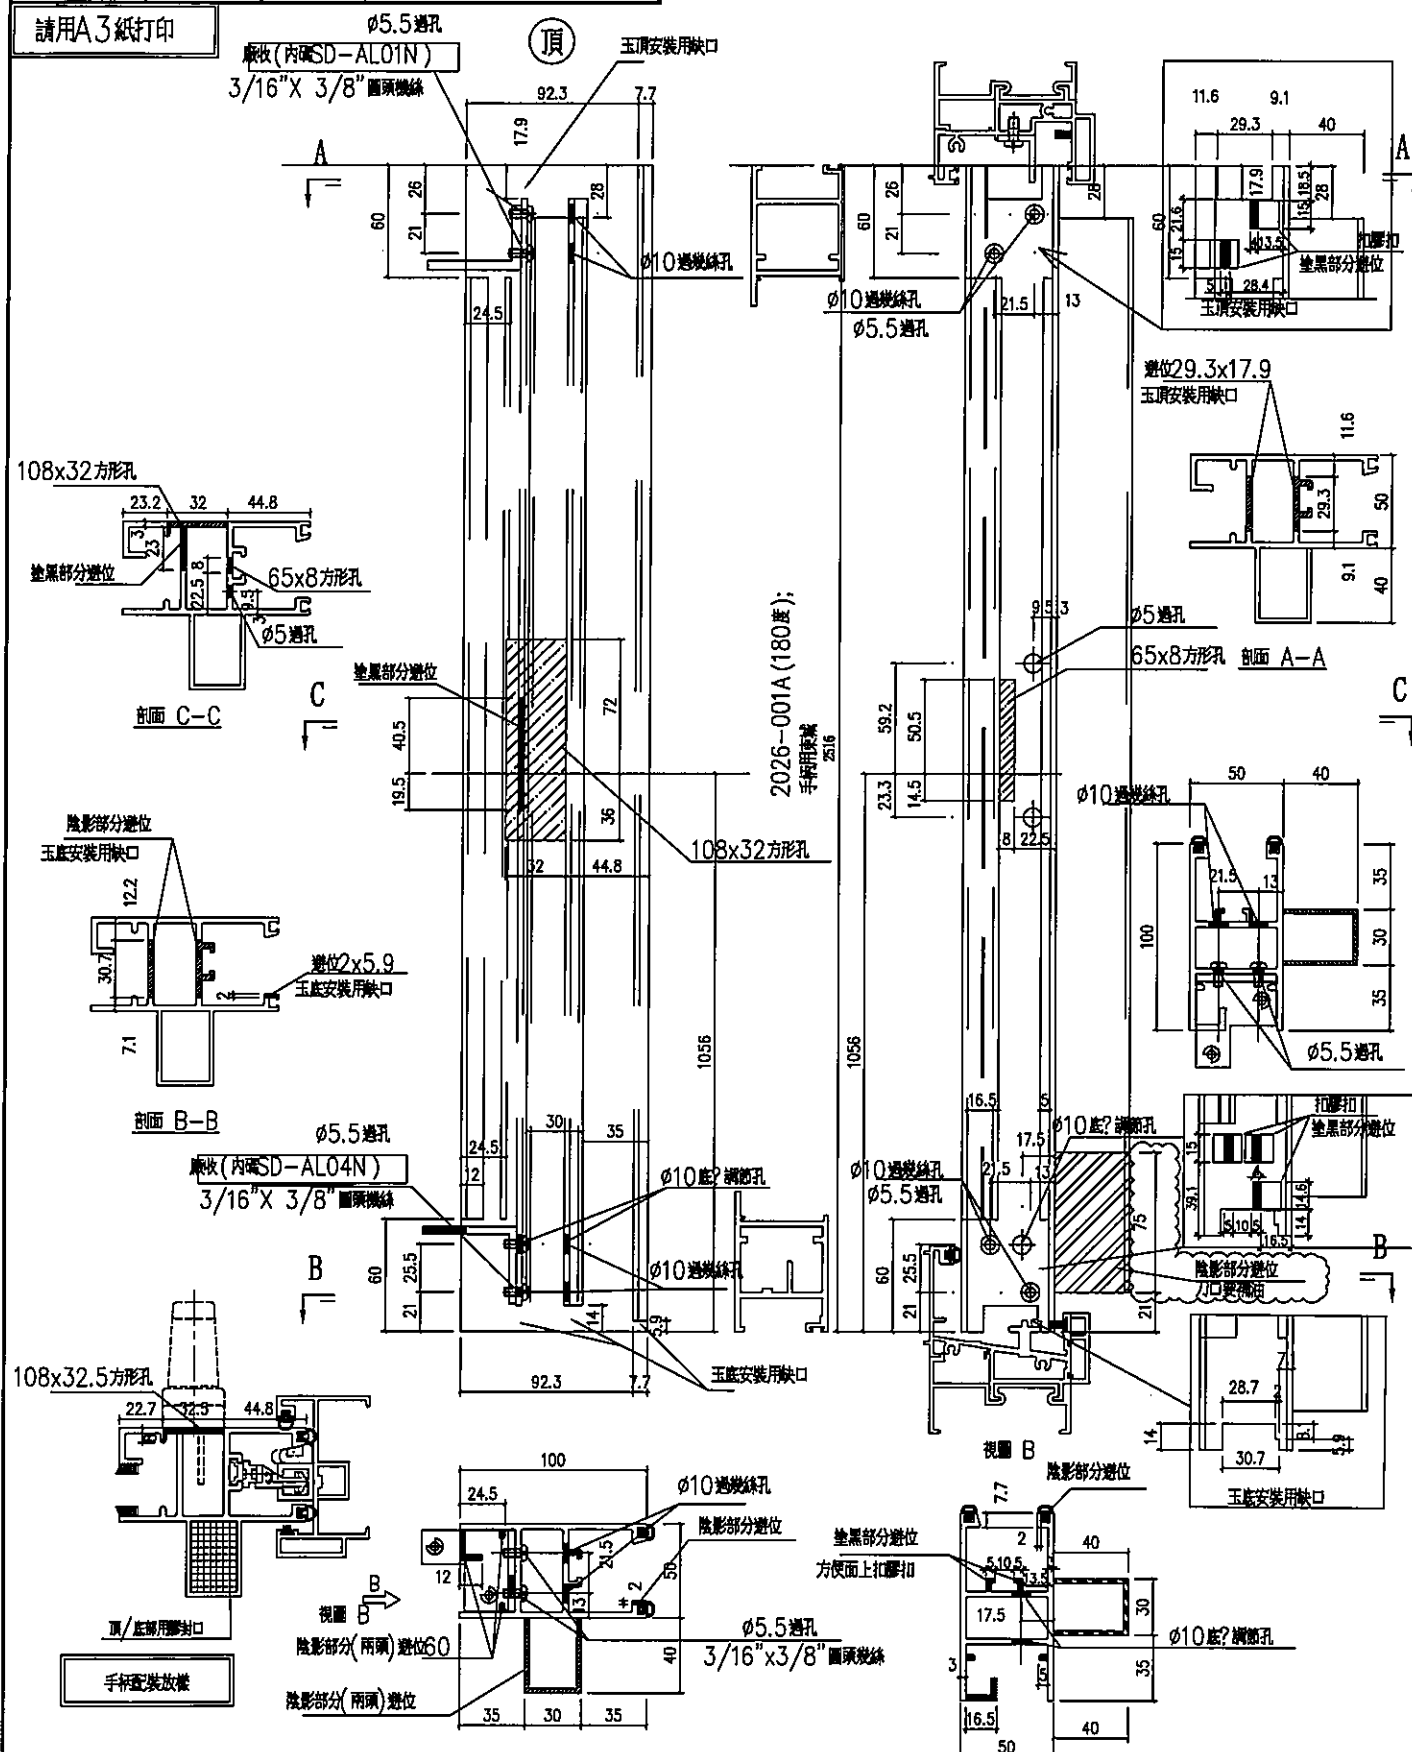


名稱	SD光企	制圖	SHUI	2020.03.20	修改	-	-	-
材料	X85608	復核	-	-	日期	-	-	-
顏色	EC-DG-S332054	批准	-	-	圖號	SD-M101R		

有限公司

工程號	J-837	地盤	觀塘裕民坊
-----	-------	----	-------

數量	位置	樓層
1	T1CW-G-1右	6F

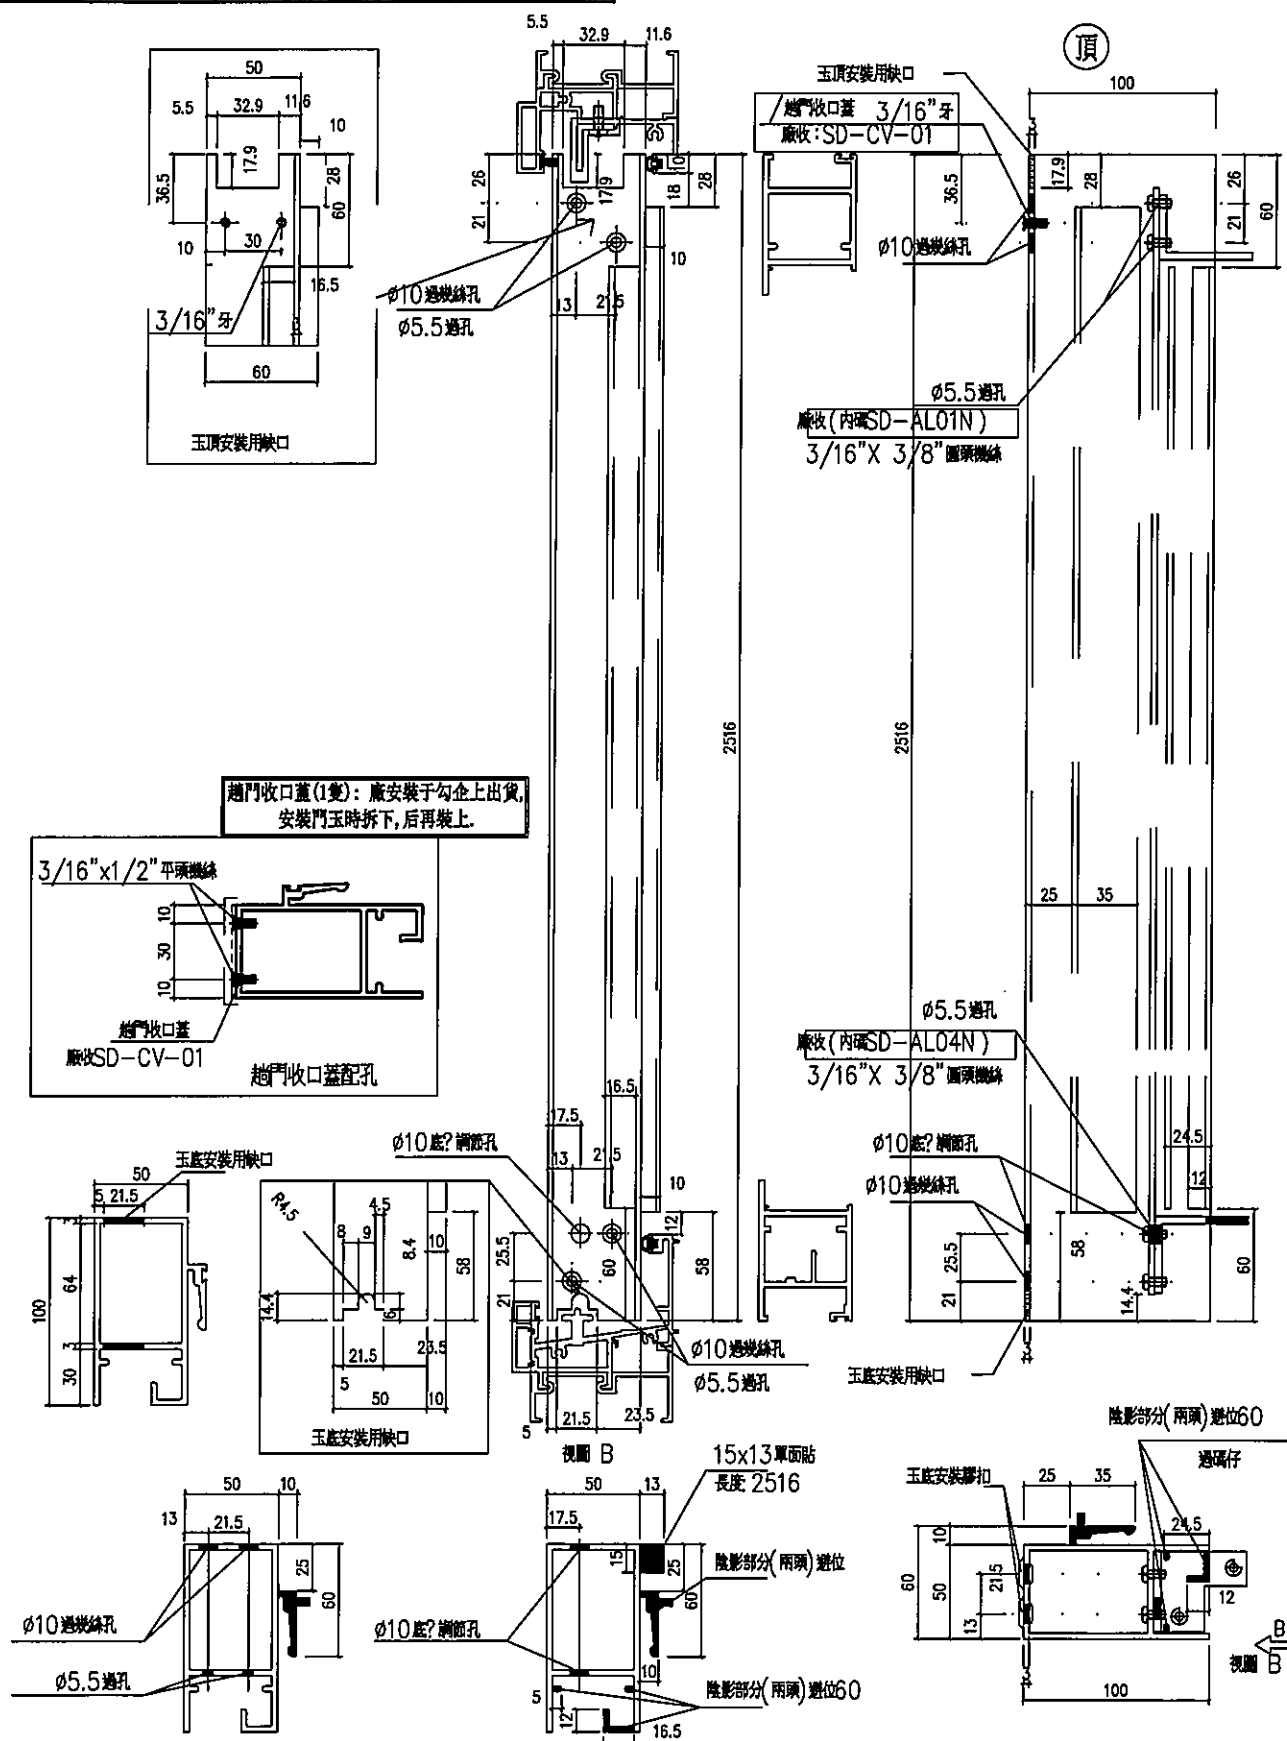


名稱	SD 勾企料	制圖	SHUI	2020.03.20	修改	-	-	
材料	X85582	復核	-	-	日期	-	-	
顏色	EC-DG-S332054	批准	-	-	圖號	SD-M02R		



美特鋁質 有限公司
MIDI Aluminium Fabricator Ltd.

工程號 J-837 地盤 觀塘裕民坊

數量	位置	樓層
1	T1CW-G-1右	6F

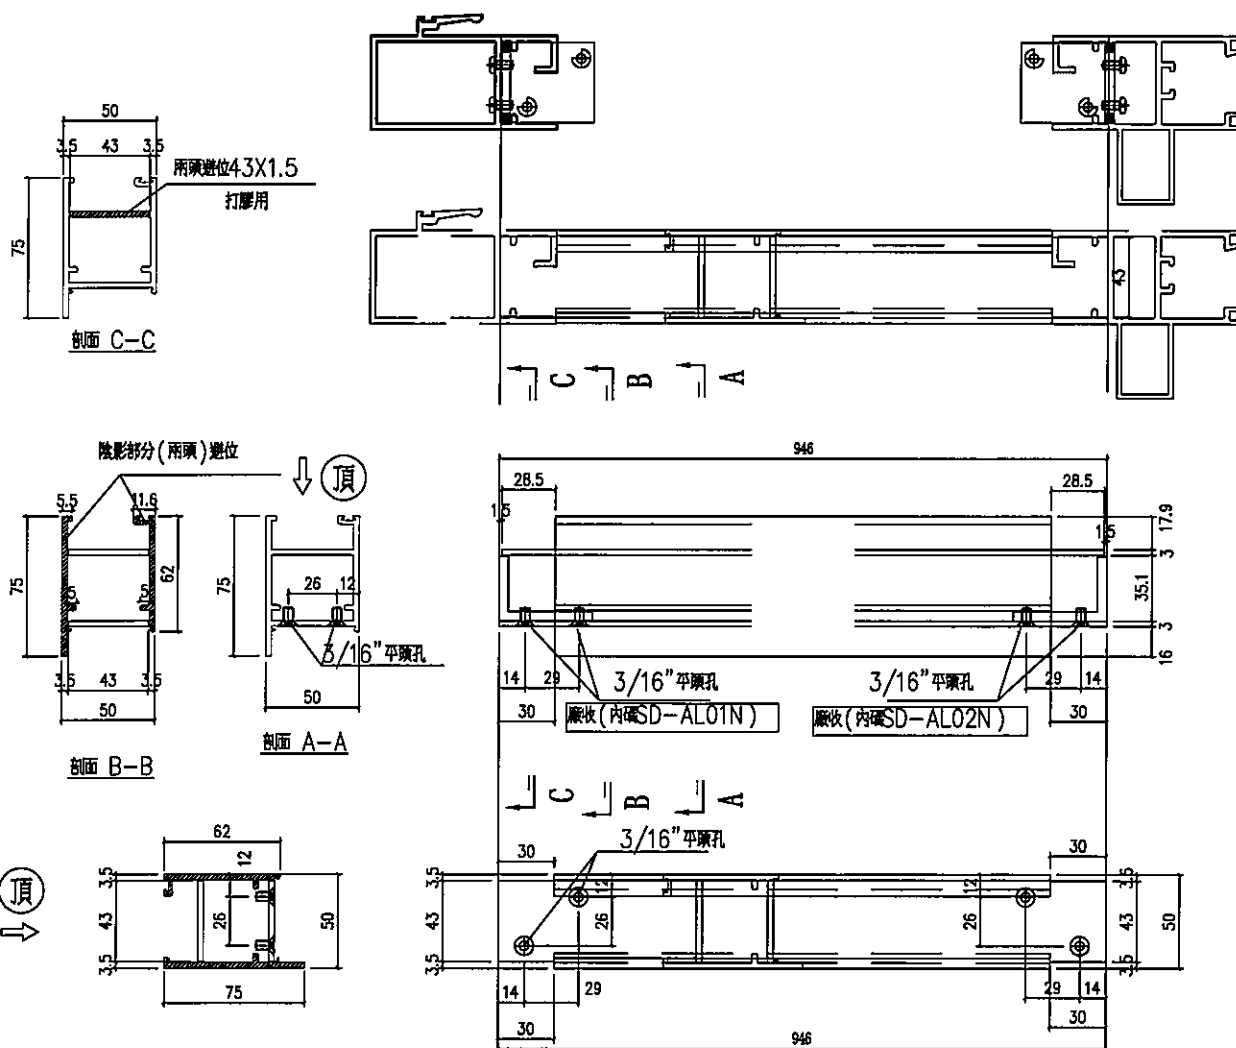

名稱	SD玉頂橫	制圖	SHUI	2020.03.20	修改	-	-	
材料	X85585	復核	-	-	日期	-	-	
顏色	EC-DG-S332054	批准	-	-	圖號	SD-M03R		

有限公司

數量


1

位置


T1CW-G-1右

樓層

6F

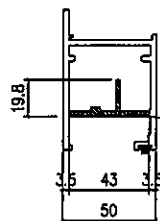

兩頭避位43x9
陰影部分避位
(過鋁角)

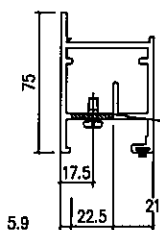

避位22.5x118
陰影部分避位
(安裝底?)

收此位螺絲請留意不同

(防止碰底?調節位)
3/16"X5/16"平頭機絲

接收 (内碼SD-AL05N)

陸影部分(兩頭)避位

廠收 (內碼SD-AL04N)

頂

3/16" 平頭孔

剖面 B-B

↑ 底
剖面 A—A

頂

名稱	SD 玉底橫	制圖	SHUI	2020.03.20	修改	-	-	
材料	X85583	復核	-	-	日期	-	-	
顏色	EC-DG-S332054	批准	-	-	圖號	SD-M04R		



美特鋁質 有限公司
MIDI Aluminium Fabricator Ltd.

工程號

J-837

地盤

觀塘裕民坊

數量


1

位置


T1CW-G-1右

樓層


6F

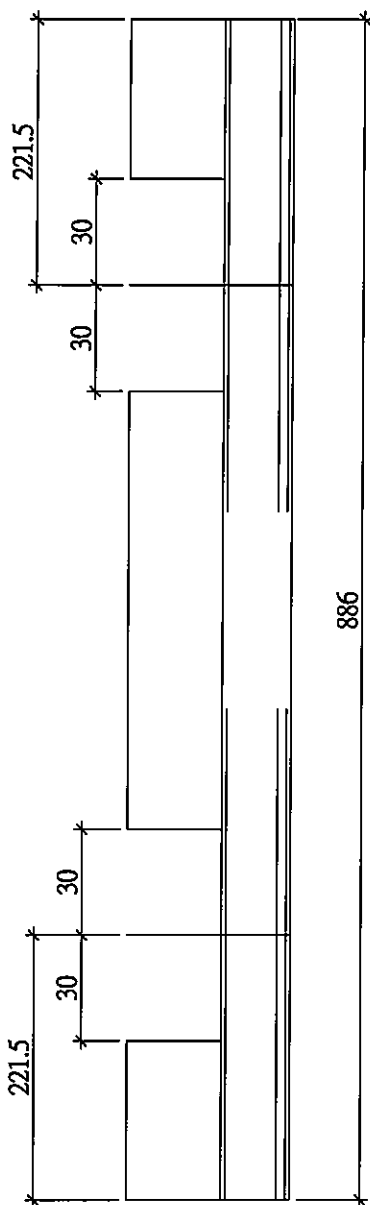

放墊塊用
陰影部分避位

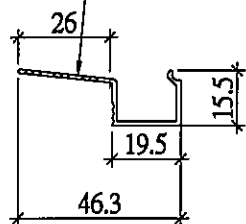

每副門玉/1支玻璃線底部

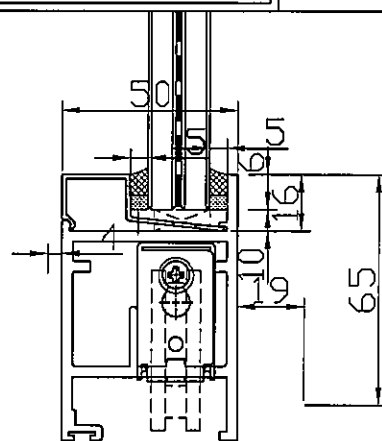

玻璃線底部放墊塊示意圖

名稱	SD玉橫玻璃線	制圖	SHUI	2020. 03. 20	修改			
材料	X85621	復核	—	—	日期			
顏色	EC-DG-S332054	批準	—	—	圖號	SD-M06R		



美特鋁質 有限公司
MIDI Aluminium Fabricator Ltd.

工程號 J-837 地盤 觀塘裕民坊

數量

位置

樓層

1

T1CW-G-1右

6F

M5X12內六角機絲

J837-SD-SL-C
43*31.5*3鋁角

3/16X3/4"平頭機絲

3/16X1/2"圓頭機絲

J837-SD-SL-A
48X35X5鋁巴

手柄先同43*31.5*3鋁角組合

J837-SD-SL-B
131.5*19*10鋁巴


名稱	趟門玉拉手配件組裝圖	制圖	SHUI	2020.03.20	修改	-	-	
材料		復核	-	-	日期	-	-	
顏色	MILL	批准	-	-	圖號	J837-SD-SL		



美特鋁質 有限公司
MIDI Aluminium Fabricator Ltd.

工程號 J-837 地盤 觀塘裕民坊

數量	位置	樓層
1	T1CW-G-1右	6F

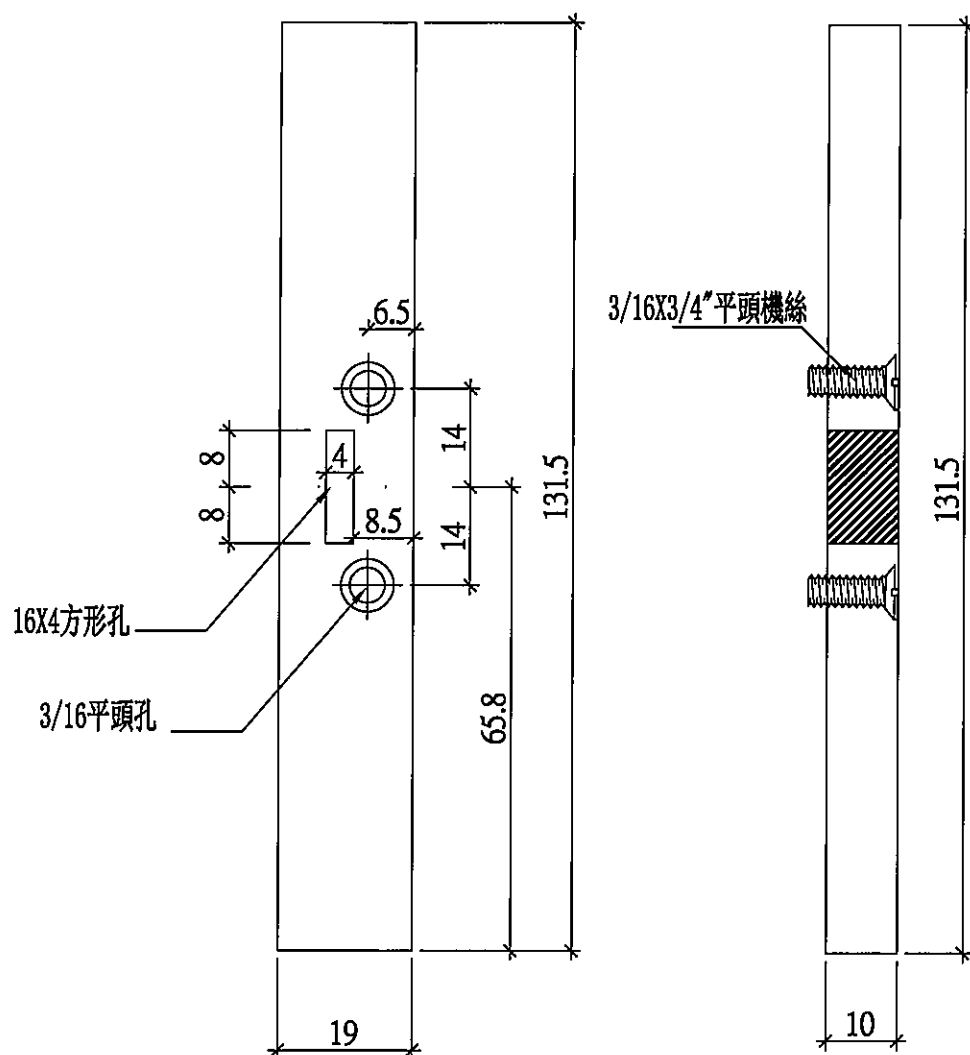




名稱	趟門拉手用鋁巴拆圖	制圖	SHUI	2020.03.20	修改	-		
材料	131.5*19*10鋁巴	復核	-	-	日期	-		
顏色	MILL	批准	-	-	圖號	J837-SD-SL-B		




美特鋁質 有限公司
MIDI Aluminium Fabricator Ltd.

工程號 J-837 地盤 觀塘裕民坊

數量	位置	樓層
1	T1CW-G-1右	6F

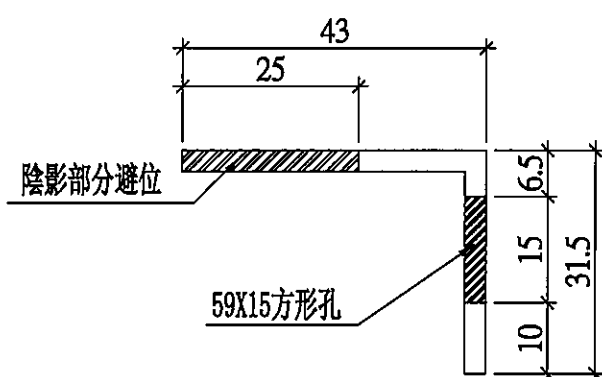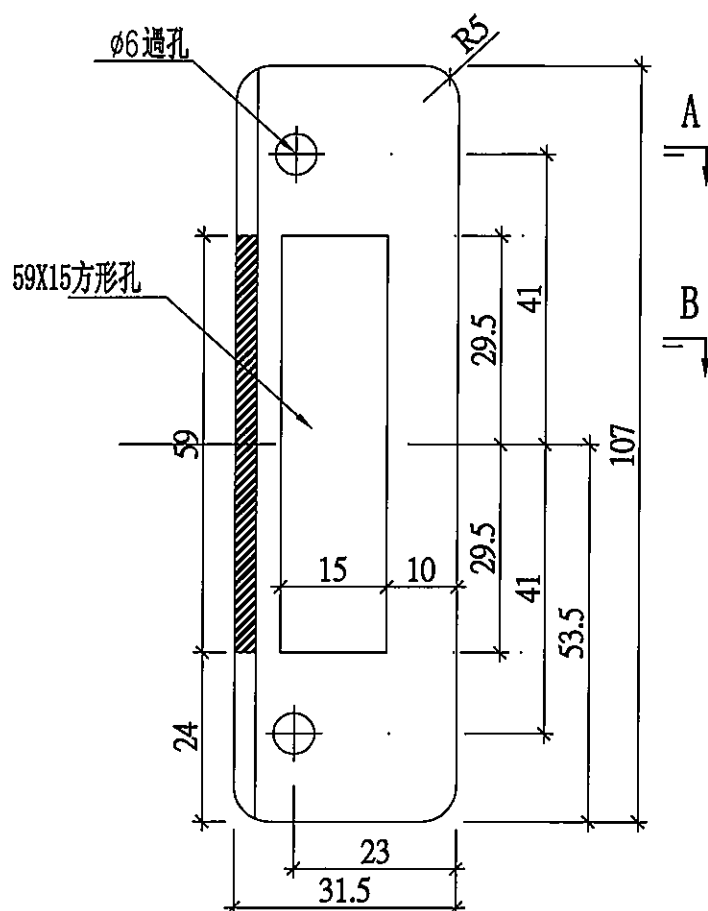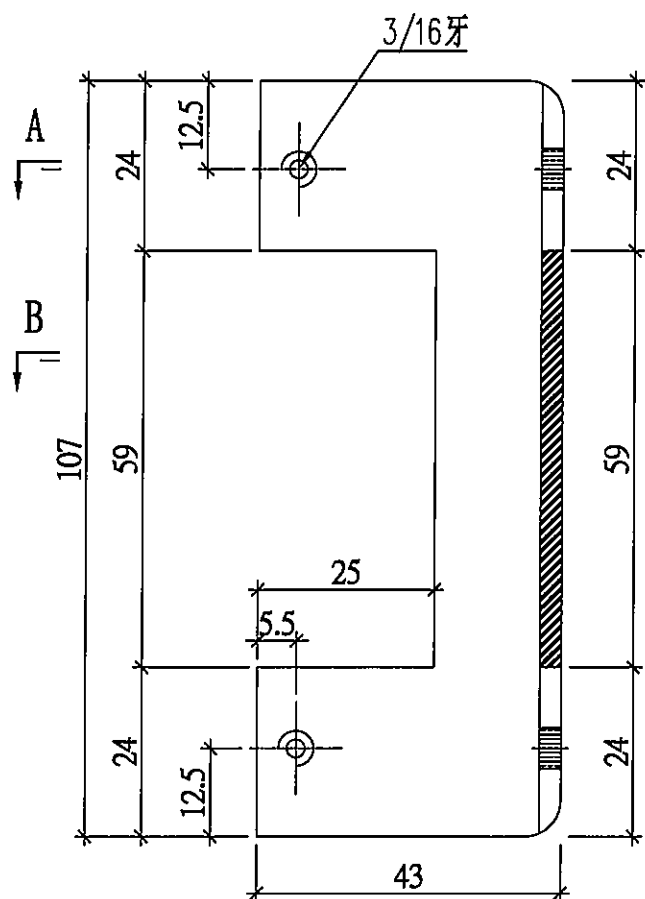

剖面 B-B

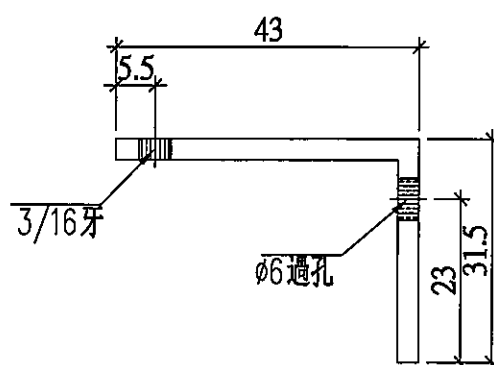

剖面 A-A

名稱	趟門拉手用鋁角拆圖	制圖	SHUI	2020.03.20	修改	-		
材料	43*31.5*3鋁角	復核	-	-	日期	-		
顏色	MILL	批准	-	-	圖號	J837-SD-SL-C		

EG-DWG3



美特鋁質 有限公司
MIDI Aluminium Fabricator Ltd.

工程號 J-837 地盤 觀塘裕民坊

數量


位置

樓層

1

T1CW-G-1右

6F

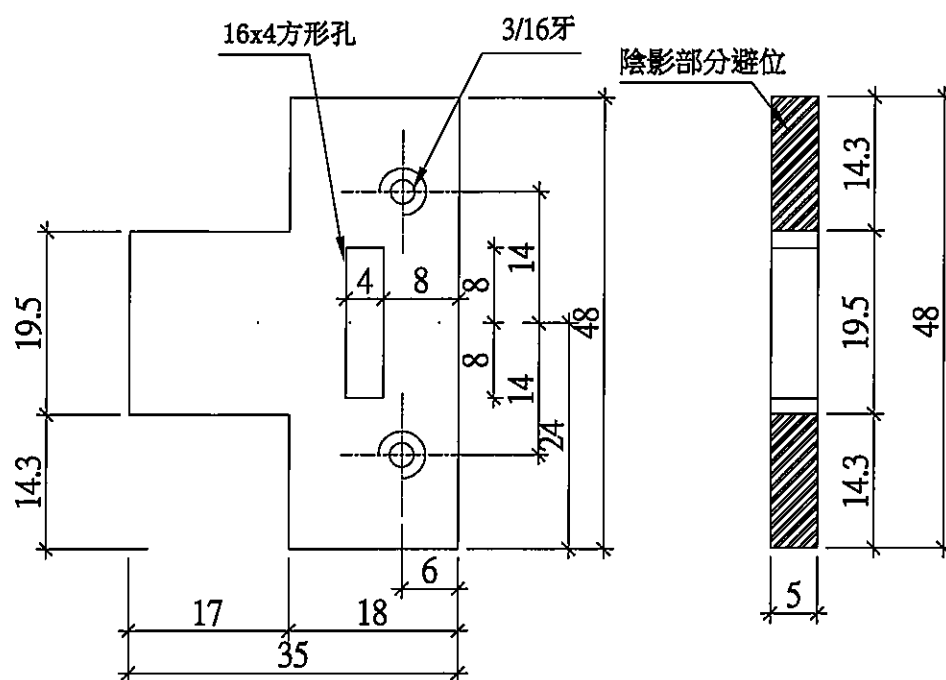

名稱 趟門拉手用鋁巴拆圖

制圖 SHUI

2020.03.20

修改

-

-

材料 48X35X5鋁巴

復核

-

-

日期

-

-

顏色 EC-DG-S332054 (廠用銀料)

批准

-

-

圖號



J837-SD-SL-A

EG-DWG3



美特鋁質 有限公司
MIDI Aluminium Fabricator Ltd.

工程號 J-837 地盤 觀塘裕民坊

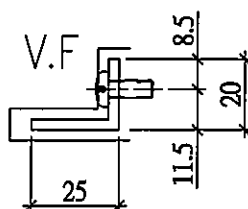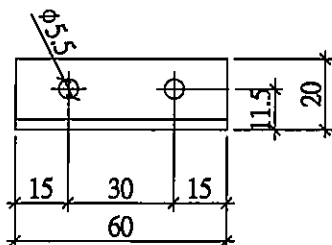

圖號: SD-AL100

數量: 6支

位置: 越門防盜角

名稱	鋁角加工圖	制圖	SHUI	2020.03.20	修改	-	-	
材料	25*20*3鋁角	復核	-	-	日期	-	-	
顏色	EC-DG-S332054	批准	-	-	圖號	SD-AL100		




美特鋁質 有限公司
MIDI Aluminium Fabricator Ltd.


工程號 J-837 地盤 觀塘裕民坊



趟門防盜角

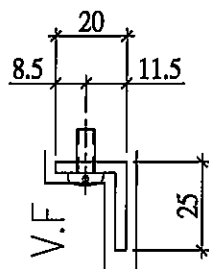

序號	數量	窗號位置	物料編號	L
1	1	T5CW/JK-1右	SD-AL504	706.5
2	1	T2CW/C-2	SD-AL210A	237

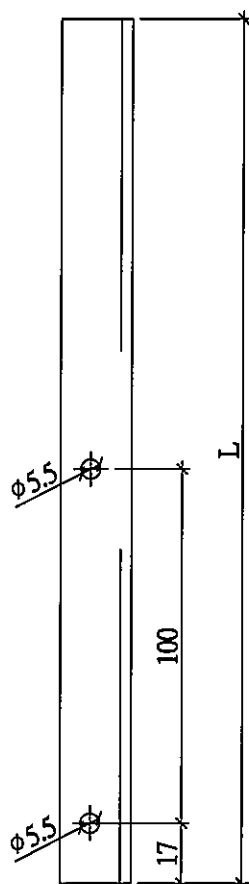

名稱	鋁角加工圖	制圖	SHUI	2020.03.20	修改	-	-	
材料	25*20*3鋁角	復核	-	-	日期	-	-	
顏色	EC-DG-S332054	批准	-	-	圖號	SD-AL101		





工程號 J-837 地盤 觀塘裕民坊



趟門防盜角

序號	數量	窗號位置	物料編號	L
1	1	T1CW/G-1右	SD-AL102R	254
2	1	T2CW/N-2	SD-AL224R	376.5
3	1	T2CW/D-2	SD-AL209AR	237

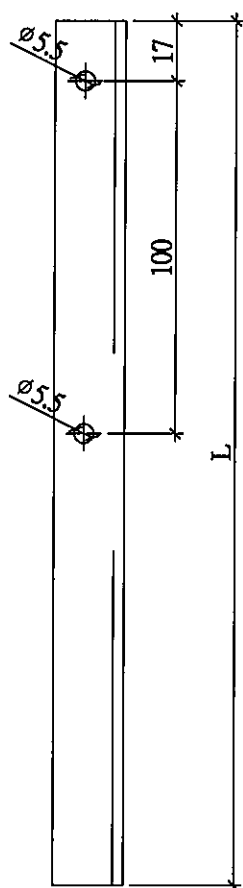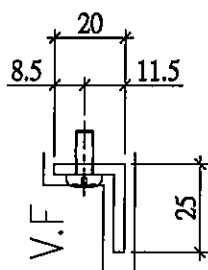



名稱	鋁角加工圖	制圖	SHUI	2020.03.20	修改	-	-	
材料	25*20*3鋁角	復核	-	-	日期		-	
顏色	EC-DG-S332054	批准	-		圖號	SD-AL102R		



工程號 J-837 地盤 觀塘裕民坊



趟門防墜角

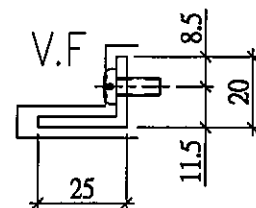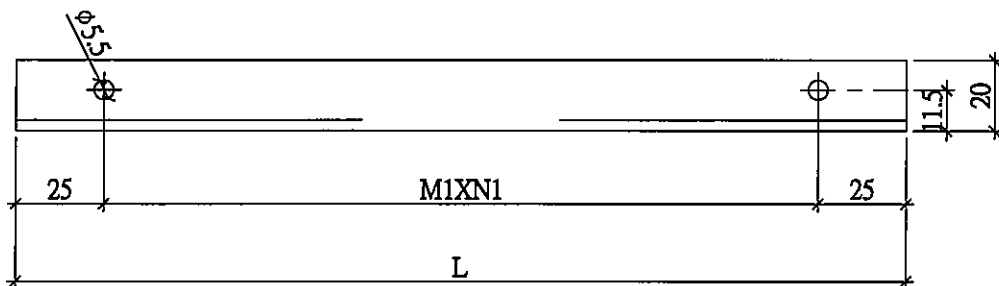

序號	數量	窗號位置	物料編號	SD梗分格	L	EQ	M	N
1	1	T1CW/G-1右	SD-AL102a	1060	770	25	360	2
2	1	T2CW/N-2	SD-AL224a	760	470	25	210	2
3	1	T2CW/D-2	SD-AL209Aa	973.5	683.5	25	316.75	2
1	1	T5CW/JK-1右	SD-AL504a	852.5	562.5	25	256.25	2
2	1	T2CW/C-2	SD-AL210Aa	973.5	683.5	25	316.75	2

名稱	鋁角加工圖	制圖	LHR	2020.01.02	修改	-	-	
材料	25*20*3鋁角	復核	-	-	日期		-	
顏色	EC-DG-S332054	批准	Jason		圖號	SD-AL101a		



美特鋁質 有限公司
MIDI Aluminium Fabricator Ltd.

工程號

J-837

地盤

觀塘裕民坊

請用A3紙打印

左開門玉高度(2516)用

數量	位置	樓層
1	T50W-JK-1	6F
1	T20W-C-2	6F

鎖塊/鎖勾配合示意圖

SD-M03

門玉寬度
門玉橫料寬度

內碼SD-AL02N

內碼SD-AL01N

SD-M01

SD-M02

內碼SD-AL04N

內碼SD-AL05N

內碼SD-AL06N

玻璃線SD-M06

SD-M04

室外

(門玉高)2516

手柄朝上
(關閉狀態)

Ø5.2螺絲

100

6

6

6

6

6

6

6

6

6

6

6

6

6

6

6

6

6

6

6

6

6

6

名稱	趟門玉拉手連幹放樣圖	制圖	SHUI	2020. 03. 20	修改	-		
材料	X85657	復核	-	-	日期	-		
顏色	EC-DG-S332054 (3塗)	批准	-	-	圖號	SD-FY-01		





美特鋁質 有限公司
MIDI Aluminium Fabricator Ltd.

工程號 J-837 地盤 觀塘裕民坊

數量	位置	樓層
1	T5CW-JK-1	6F

頂

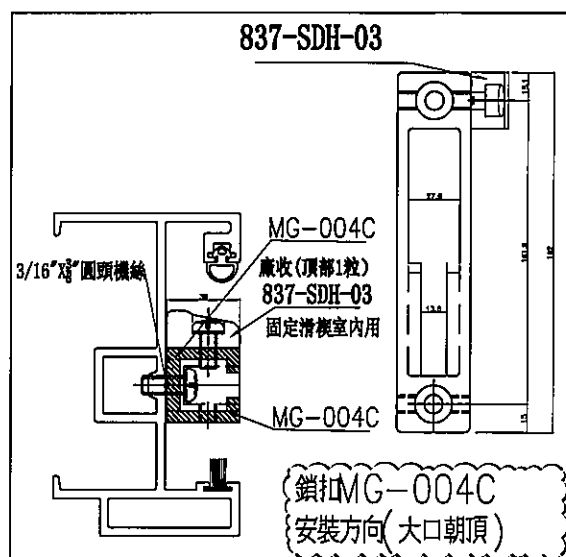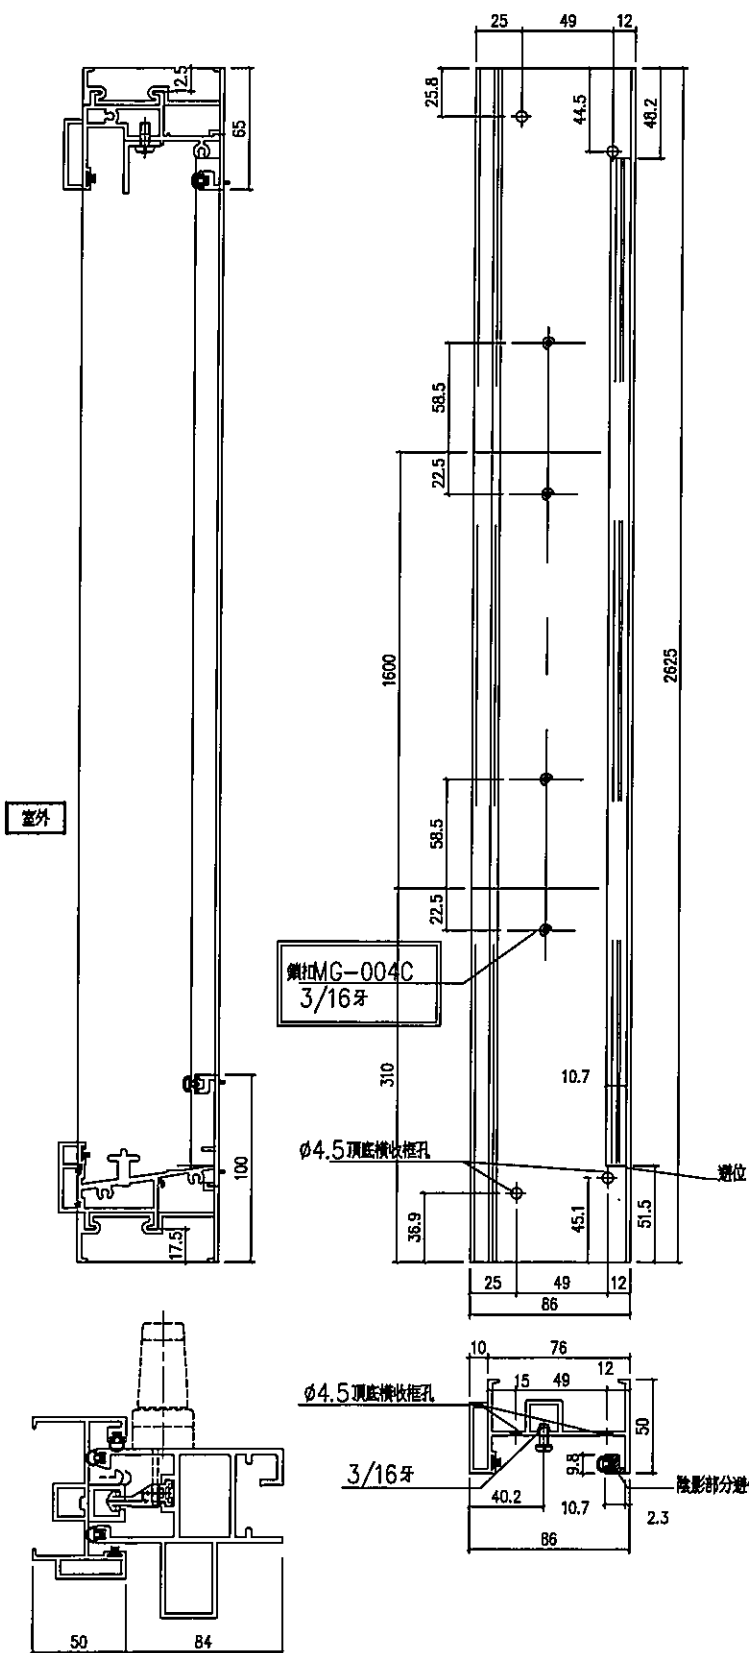


名稱	SD框邊企	制圖	SHUI	2020.03.20	修改	-		
材料	X85604	復核	-	-	日期	-		
顏色	EC-DG-S332054	批准	-	-	圖號	TD-M01		



美特鋁質 有限公司
MIDI Aluminium Fabricator Ltd.

數量	位置	樓層
1	T5CW-JK-1	6F

工程號 J-837 地盤 觀塘裕民坊

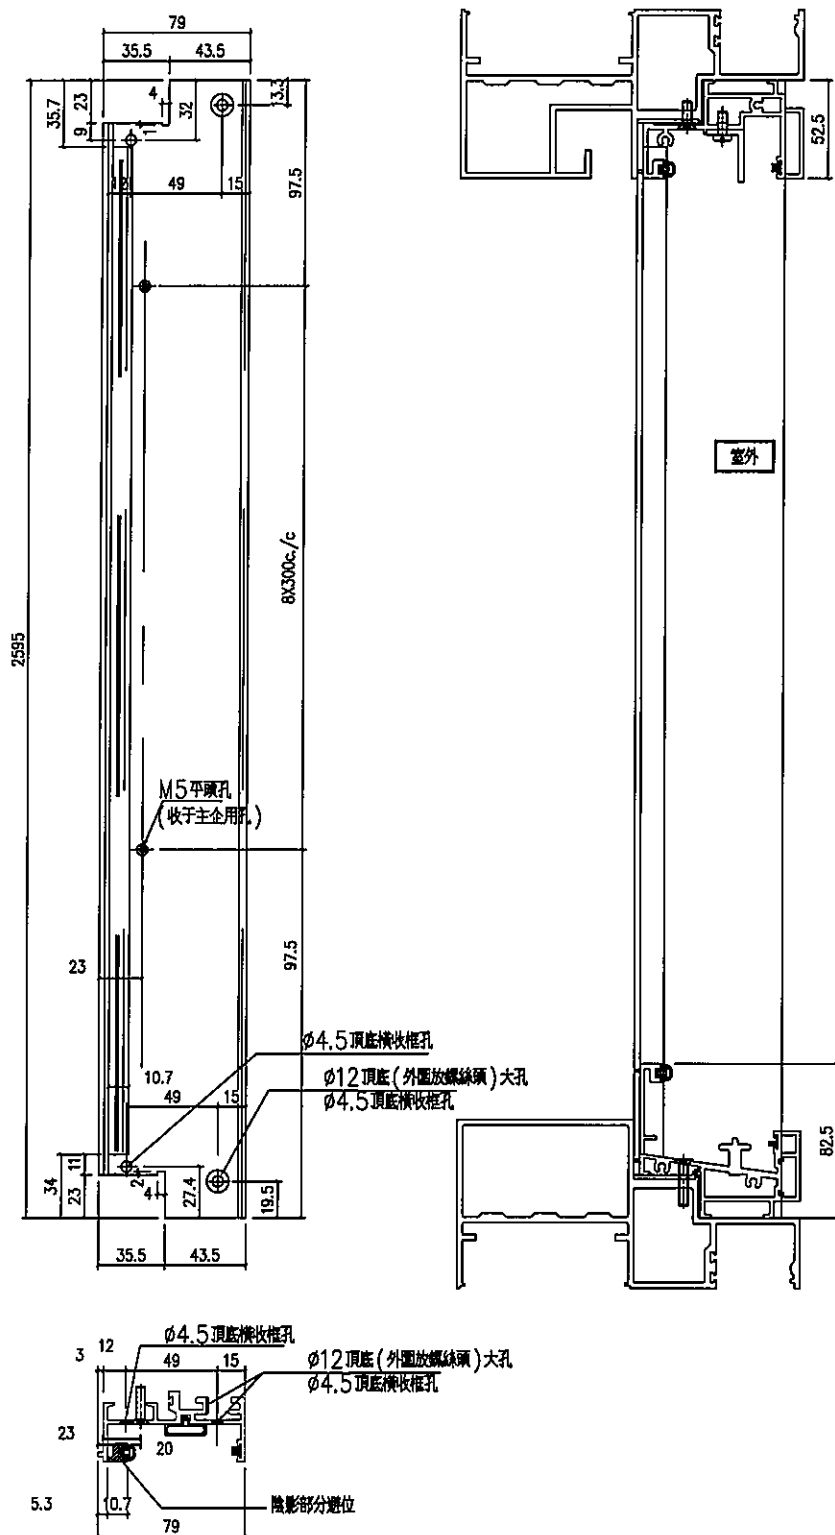

名稱	SD框邊企	制圖	SHUI	2020.03.20	修改	-		
材料	X85604	復核	-	-	日期	-		
顏色	EC-DG-S332054	批准	-	-	圖號	TD-M02		

工程號	J-837	地盤	觀塘裕民坊
-----	-------	----	-------

[illegible]

依據E10967修改

Technical drawing of the SD push lock assembly in its closed position. The drawing shows a cross-section of the mechanism. Key dimensions are labeled: 35.5 for the total height, 30 for the height of the main body, and 23 for the height of the base. The lock is labeled "SD 推用鎖" and the handle is labeled "35x3 把". The text "壓裝：TD-M03a" and "SD 推用鎖加鎖" are also present.


名稱	SD 框頂橫	制圖	SHUI	2020.03.20	修改	-	-	
材料	X85581	復核	-	-	日期	-	-	
顏色	EC-DG-S332054	批准	-	-	圖號	TD-M03		



美特鋁質 有限公司
MIDI Aluminium Fabricator Ltd.

工程號	J-837	地盤	觀塘裕民坊
-----	-------	----	-------

數量	位置	樓層
1	T5CW-JK-1	6F

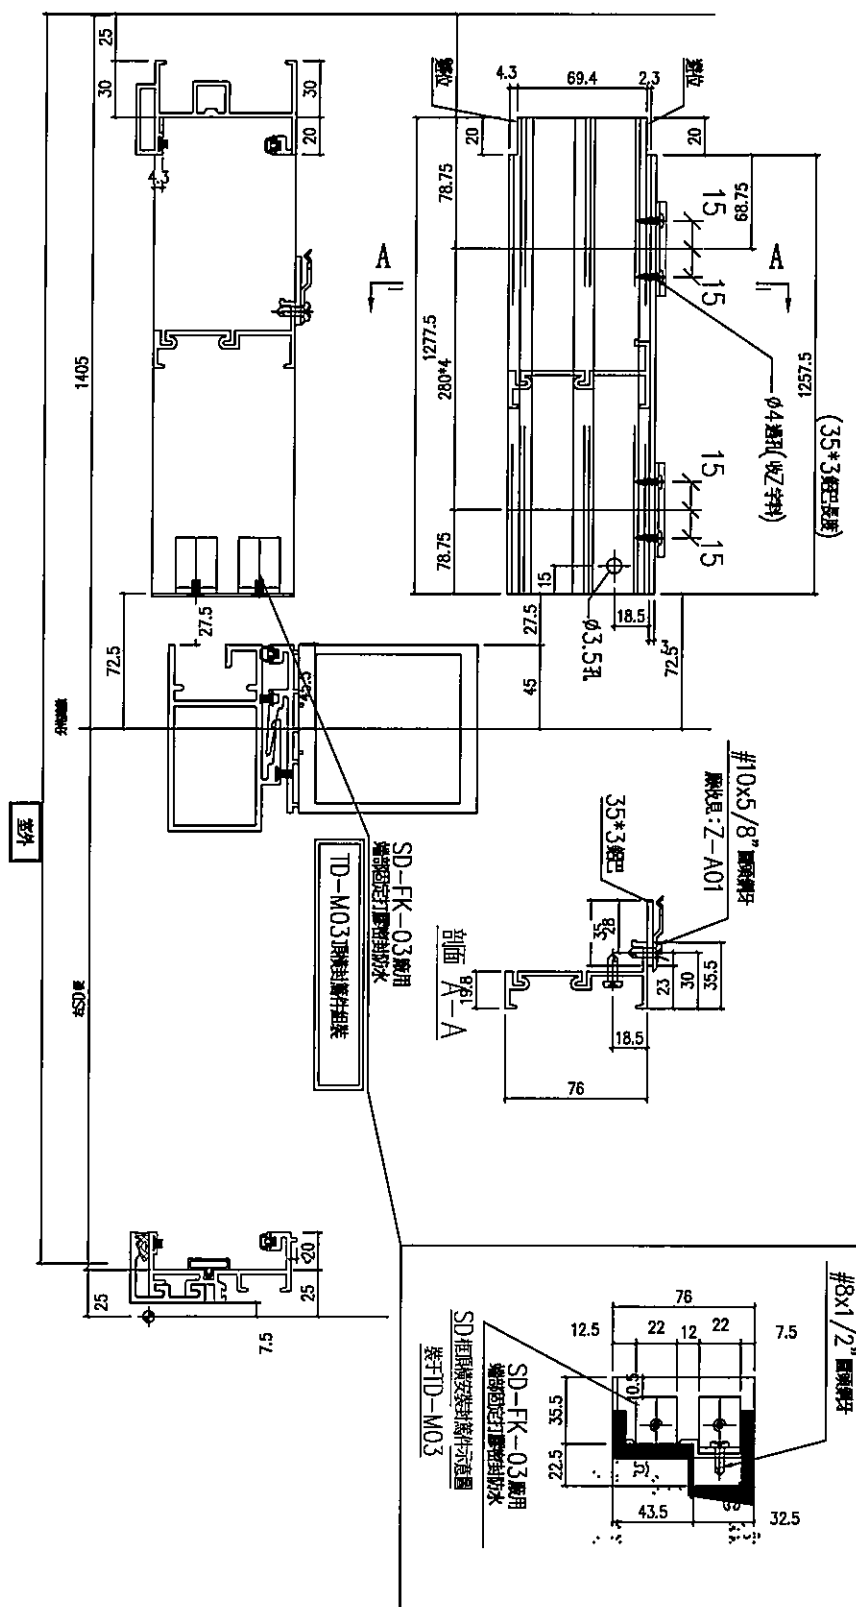


名稱	SD框頂橫	制圖	SHUI	2020.03.20	修改	—	—	
材料	X85581	復核	—	—	日期	—	—	
顏色	EC-DG-S332054	批准	—	—	圖號	TD-M03a		



美特鋁質 有限公司
MIDI Aluminium Fabricator Ltd.

工程號 J-837 地盤 觀塘裕民坊

數量	位置	樓層
1	T5CW-JK-1	6F

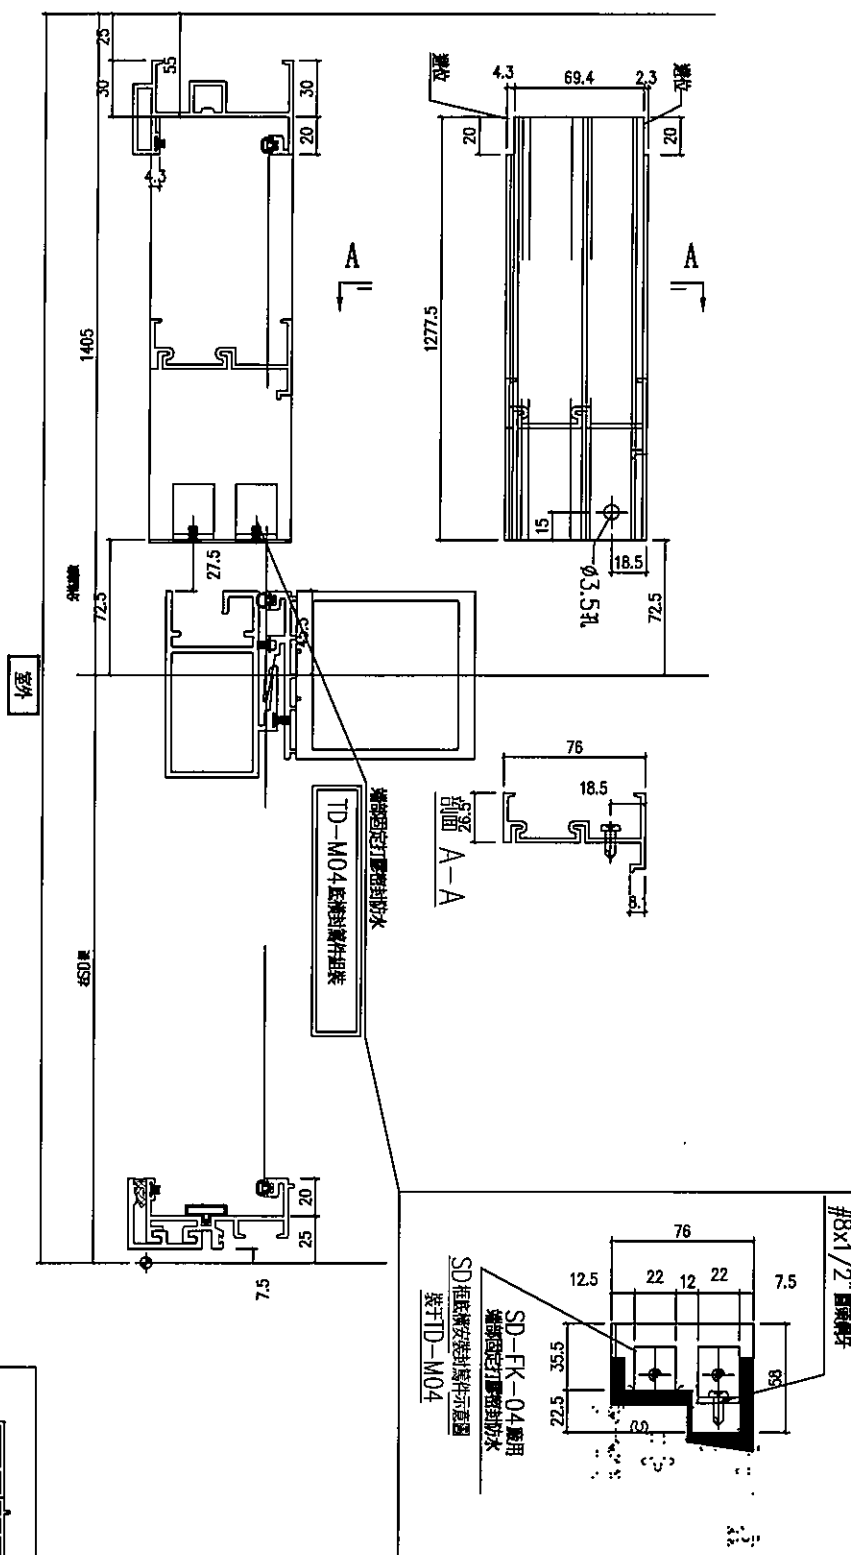

名稱	SD 框底橫	制圖	SHUI	2020.03.20	修改	-	-
材料	X85584	復核	-	-	日期	-	-
顏色	EC-DG-S332054	批准	-	-	圖號	TD-M04a	


工程號	J-837	地盤	觀塘裕民坊
-----	-------	----	-------

按圖E10967修改

單面貼安裝示意圖
詳見: SD-EVA-01

E3 15x10x29長 (E3-2)
密孔EVA單面貼

20.9 35 59.5 29 9.8 3


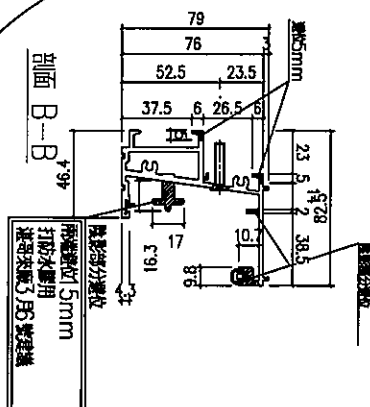


名稱	SD 框底橫	制圖	SHUI	2020.03.20	修改	-	-	
材料	X85584	復核	-	-	日期	-	-	
顏色	EC-DG-S332054	批准	-	-	圖號	TD-M04		




數量	位置	樓層
1	T5CW-JK-1	6F

工程號	J-837	地盤	觀塘裕民坊
-----	-------	----	-------

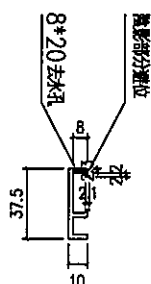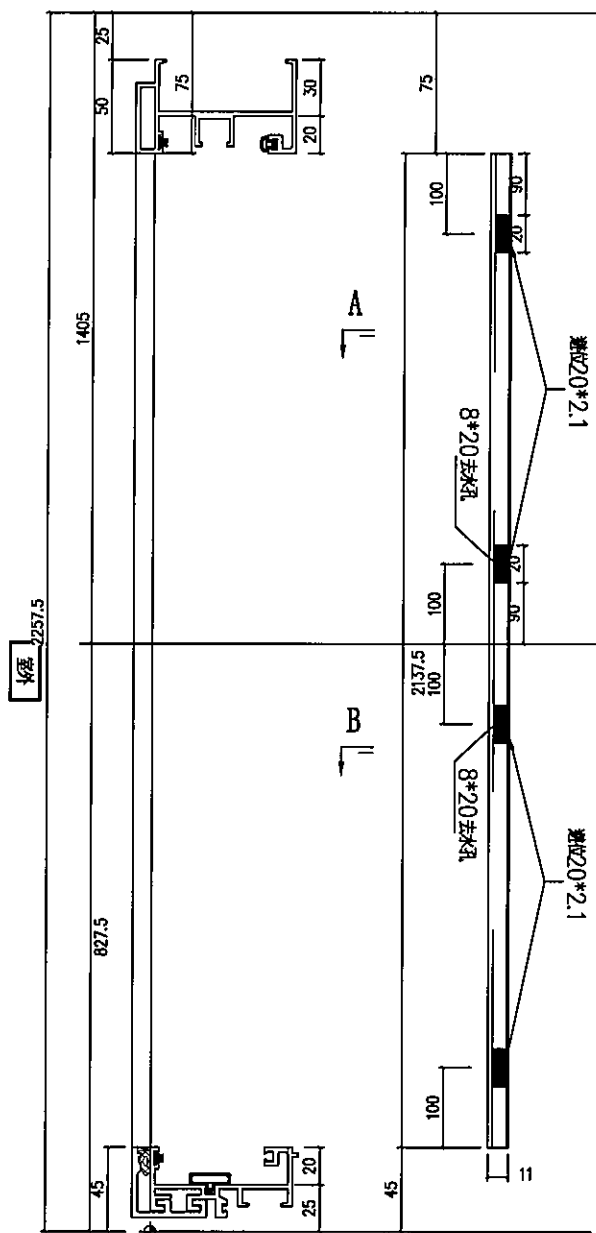

剖面 A-A

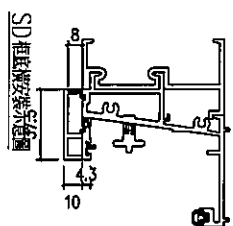


名稱	SD 框底橫	制圖	SHUI	2020.03.20	修改	-	-	
材料	X85584	復核	-	-	日期	-	-	
顏色	EC-DG-S332054	批准	-	-	圖號	TD-M04b		



美特鋁質 有限公司
MIDI Aluminium Fabricator Ltd.

數量	位置	樓層
1	T5CW-JK-1	6F

工程號	J-837	地盤	觀塘裕民坊
-----	-------	----	-------

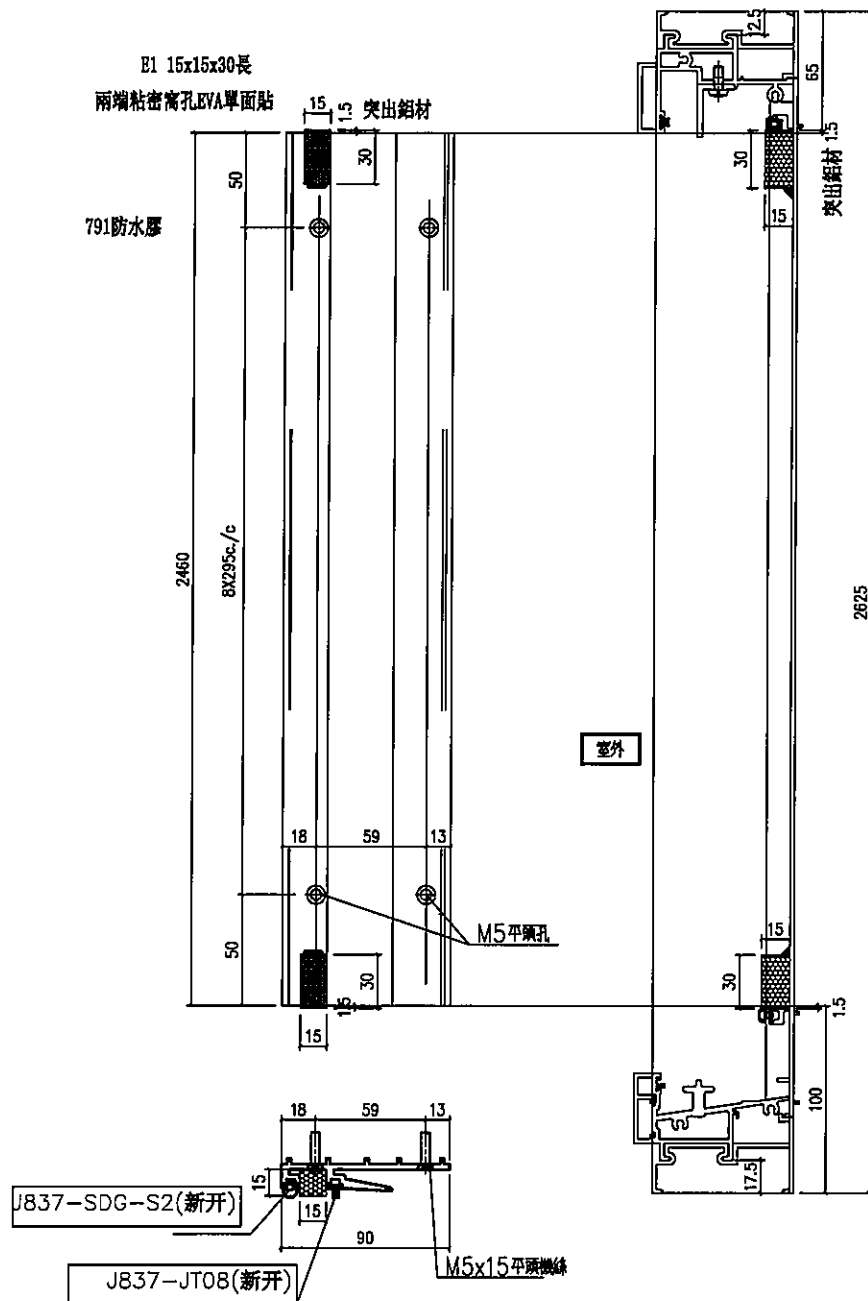




名稱	SD 框底橫	制圖	SHUI	2020.03.20	修改	-	-	
材料	X85584	復核	-	-	日期	-	-	
顏色	EC-DG-S332054	批准	-	-	圖號	TD-M06		



美特鋁質 有限公司
MIDI Aluminium Fabricator Ltd.

工程號 J-837 地盤 觀塘裕民坊

數量	位置	樓層
1	T5CW-JK-1	6F

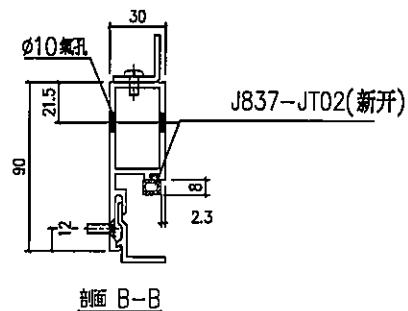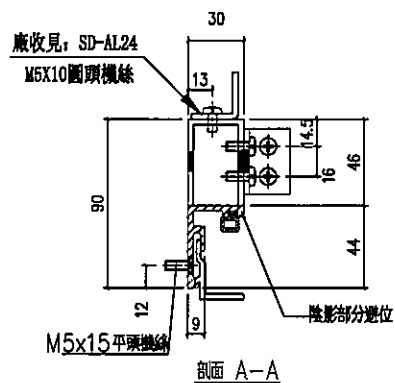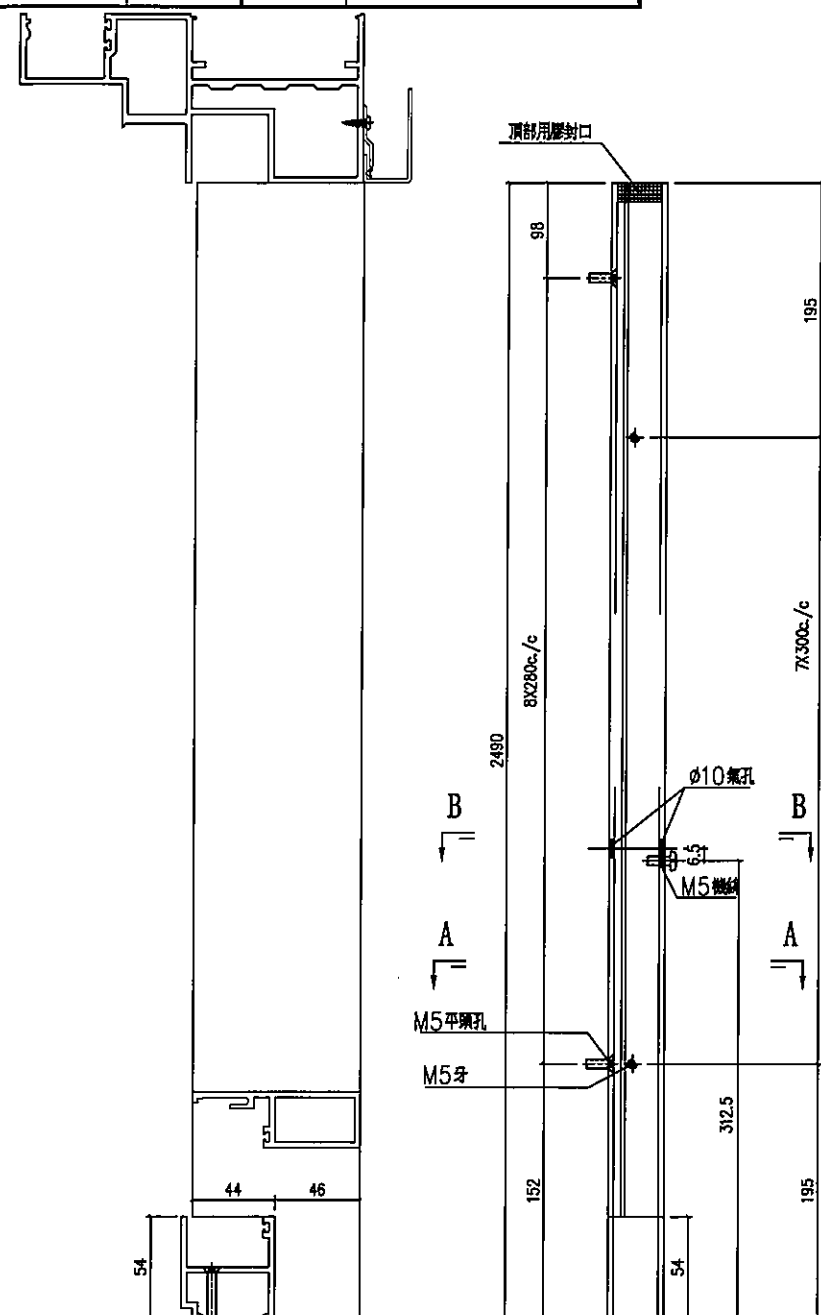




名稱	SD框底橫	制圖	SHUI	2020.03.20	修改	-	-	-
材料	X85584	復核	-	-	日期	-	-	-
顏色	EC-DG-S332054	批准	-	-	圖號	TD-M07(1)		



美特鋁質 有限公司
MIDI Aluminium Fabricator Ltd.

工程號 J-837 地盤 觀塘裕民坊

數量	位置	樓層
1	T5CW-JK-1	6F

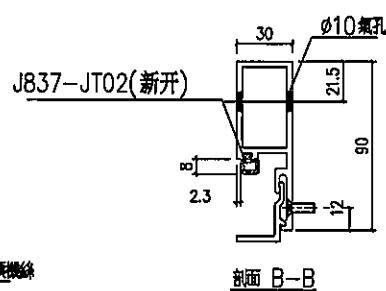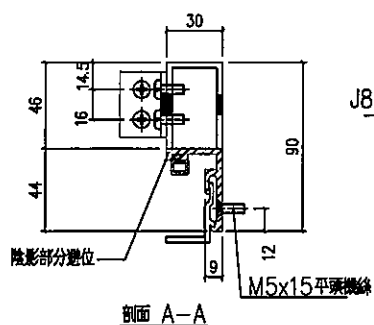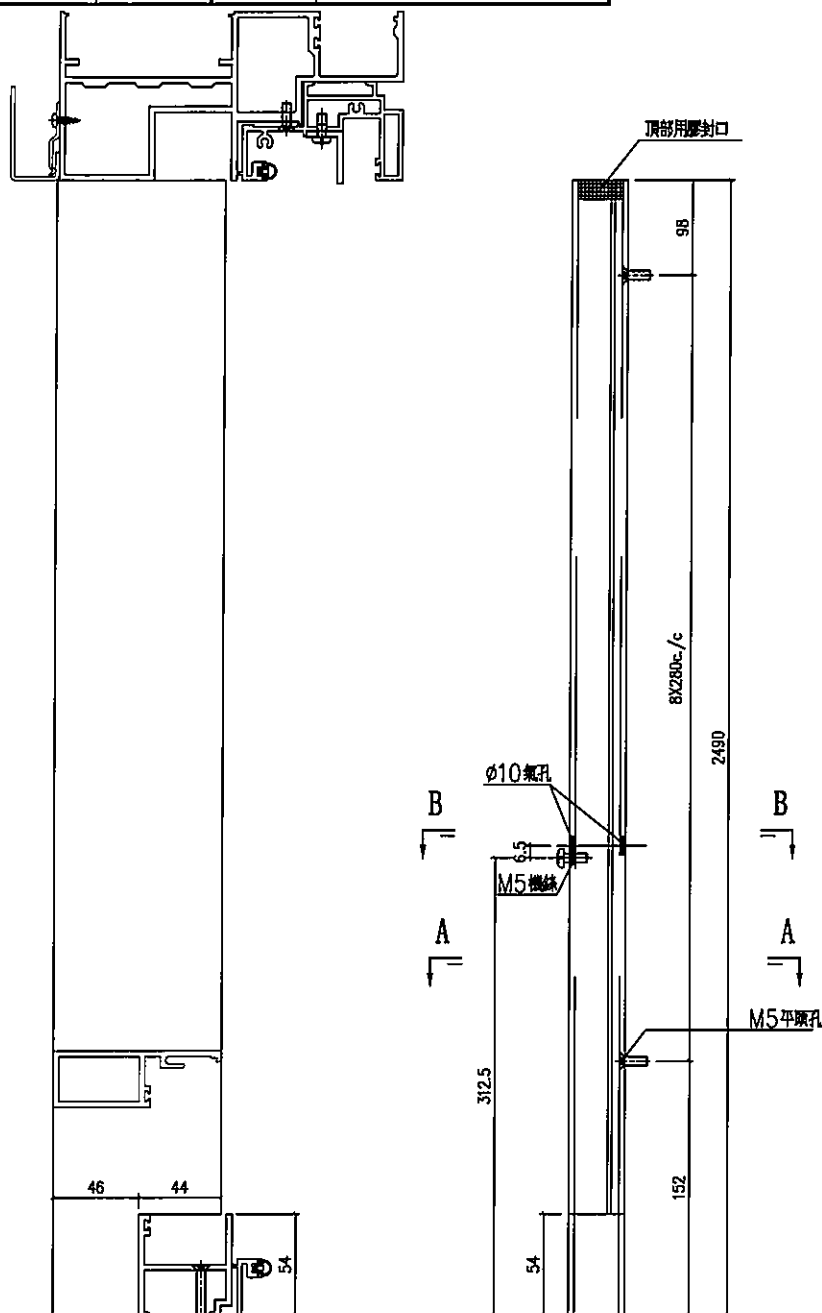

名稱	SD框底橫	制圖	SHUI	2020.03.20	修改	-	-	-
材料	X85584	復核	-	-	日期	-	-	-
顏色	EC-DG-S332054	批准	-	-	圖號	TD-M08		


EG-DWG3



美特鋁質 有限公司
MIDI Aluminium Fabricator Ltd.

數量	位置	樓層
2	T5CW-JK-1	6F

工程號 J-837 地盤 觀塘裕民坊

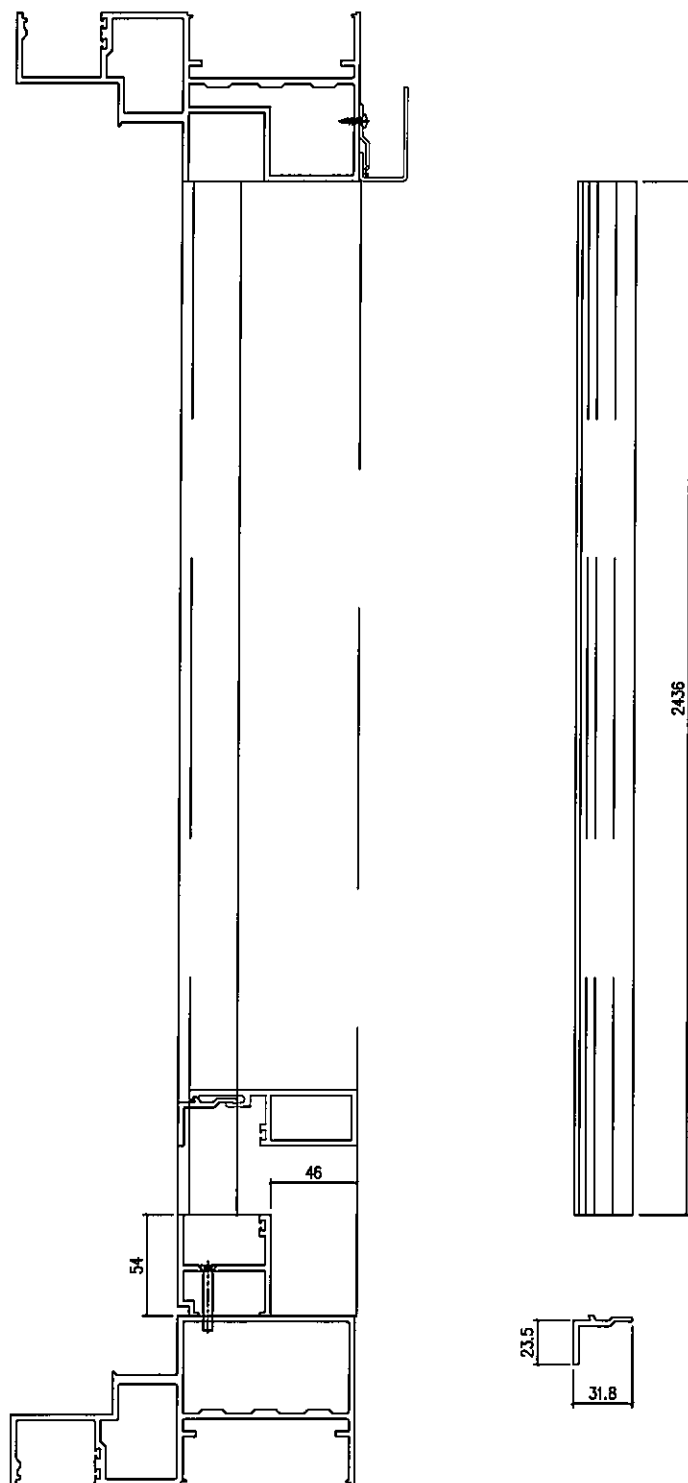

名稱	SD框底橫	制圖	SHUI	2020.03.20	修改	-	-	
材料	X85584	復核	-	-	日期	-	-	
顏色	EC-DG-S332054	批准	-	-	圖號	TD-M09		


EG-DWG3



美特鋁質 有限公司
MIDI Aluminium Fabricator Ltd.

工程號 J-837 地盤 觀塘裕民坊

數量	位置	樓層
1	T5CW-JK-1	6F

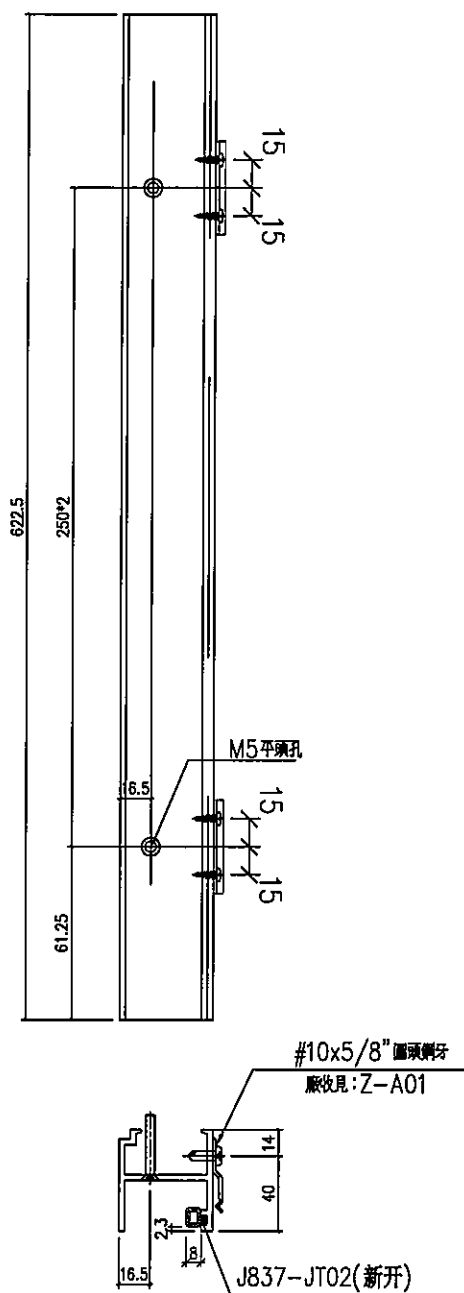



名稱	SD框底橫	制圖	SHUI	2020.03.20	修改	-	-	
材料	X85584	復核	-	-	日期	-	-	
顏色	EC-DG-S332054	批准	-	-	圖號	TD-M10		



美特鋁質 有限公司
MIDI Aluminium Fabricator Ltd.

工程號	J-837	地盤	觀塘裕民坊
-----	-------	----	-------

數量	位置	樓層
1	T5CW-JK-1	6F

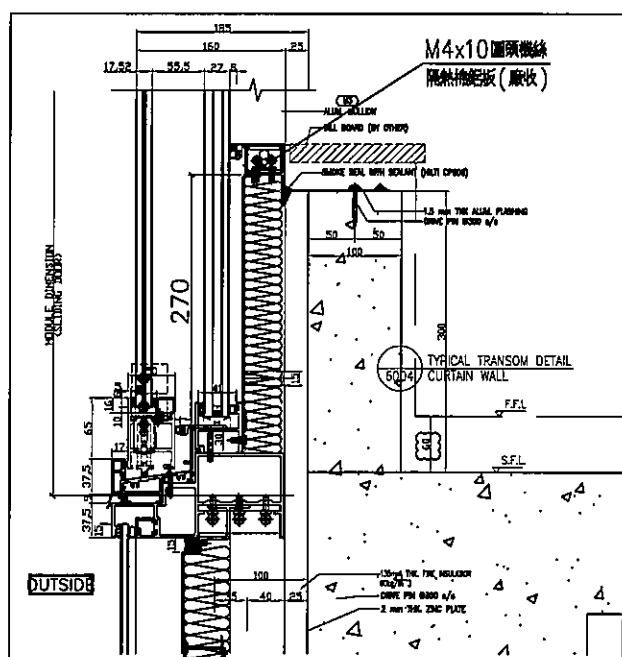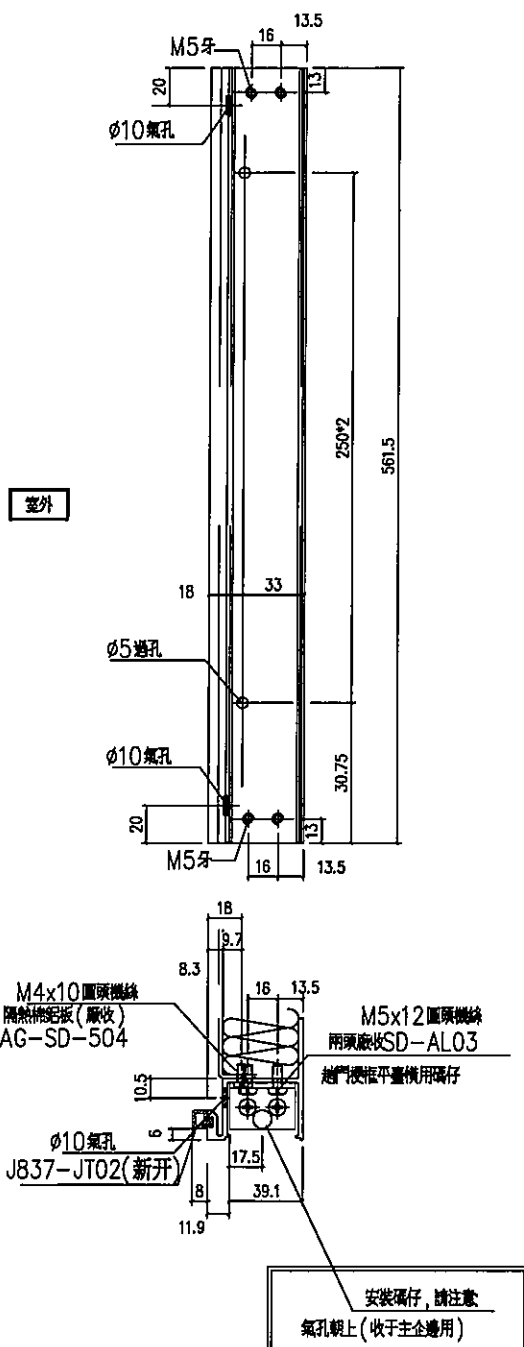

名稱	SD 框底橫	制圖	SHUI	2020.03.20	修改	-	-	
材料	X85584	復核	-	-	日期	-	-	
顏色	EC-DG-S332054	批准	-	-	圖號	TD-M11		



美特鋁質

有限公司

MIDI Aluminium Fabricator Ltd.


工程號

J-837

地盤

觀塘裕民坊


數量	位置	樓層
1	T5CW-JK-1	6F

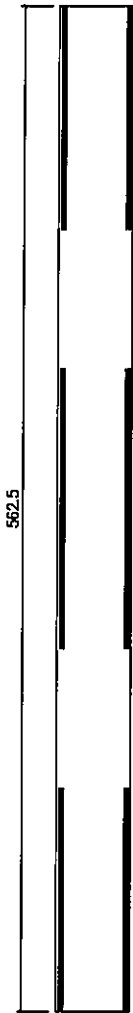

名稱	SD框底橫	制圖	SHUI	2020.03.20	修改	-	-	
材料	X85584	復核	-	-	日期	-	-	
顏色	EC-DG-S332054	批准	-	-	圖號	TD-M12		

工程號	J-837	地盤	觀塘裕民坊
-----	-------	----	-------

請用A3紙打印

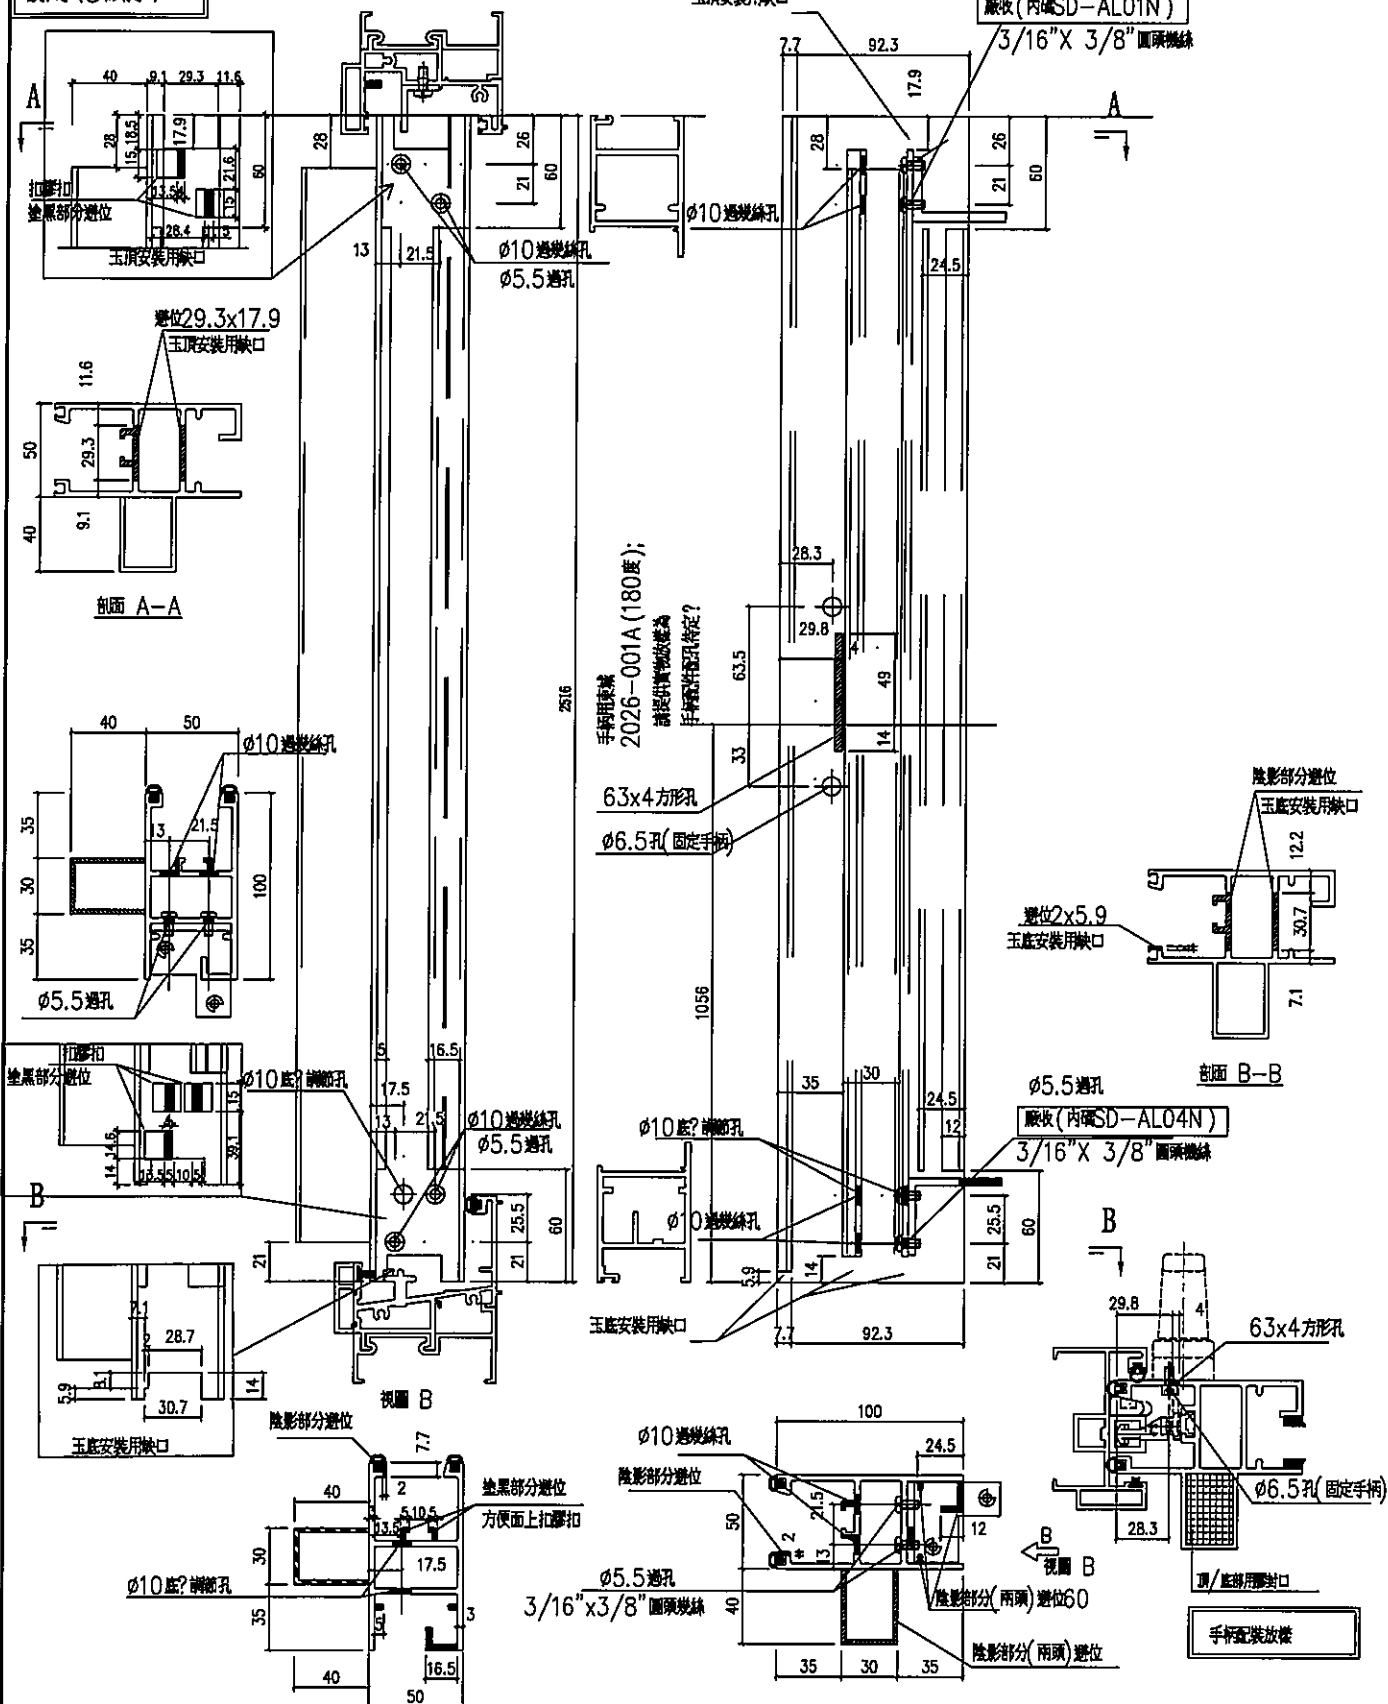


名稱	SD 框底橫	制圖	SHUI	2020.03.20	修改	-	-	
材料	X85584	復核	-	-	日期	-	-	
顏色	EC-DG-S332054	批准	-	-	圖號	SD-M01		



美特鋁質 有限公司
MIDI Aluminium Fabricator Ltd.

工程號 J-837 地盤 觀塘裕民坊

數量	位置	樓層
1	T5CW-JK-1	6F

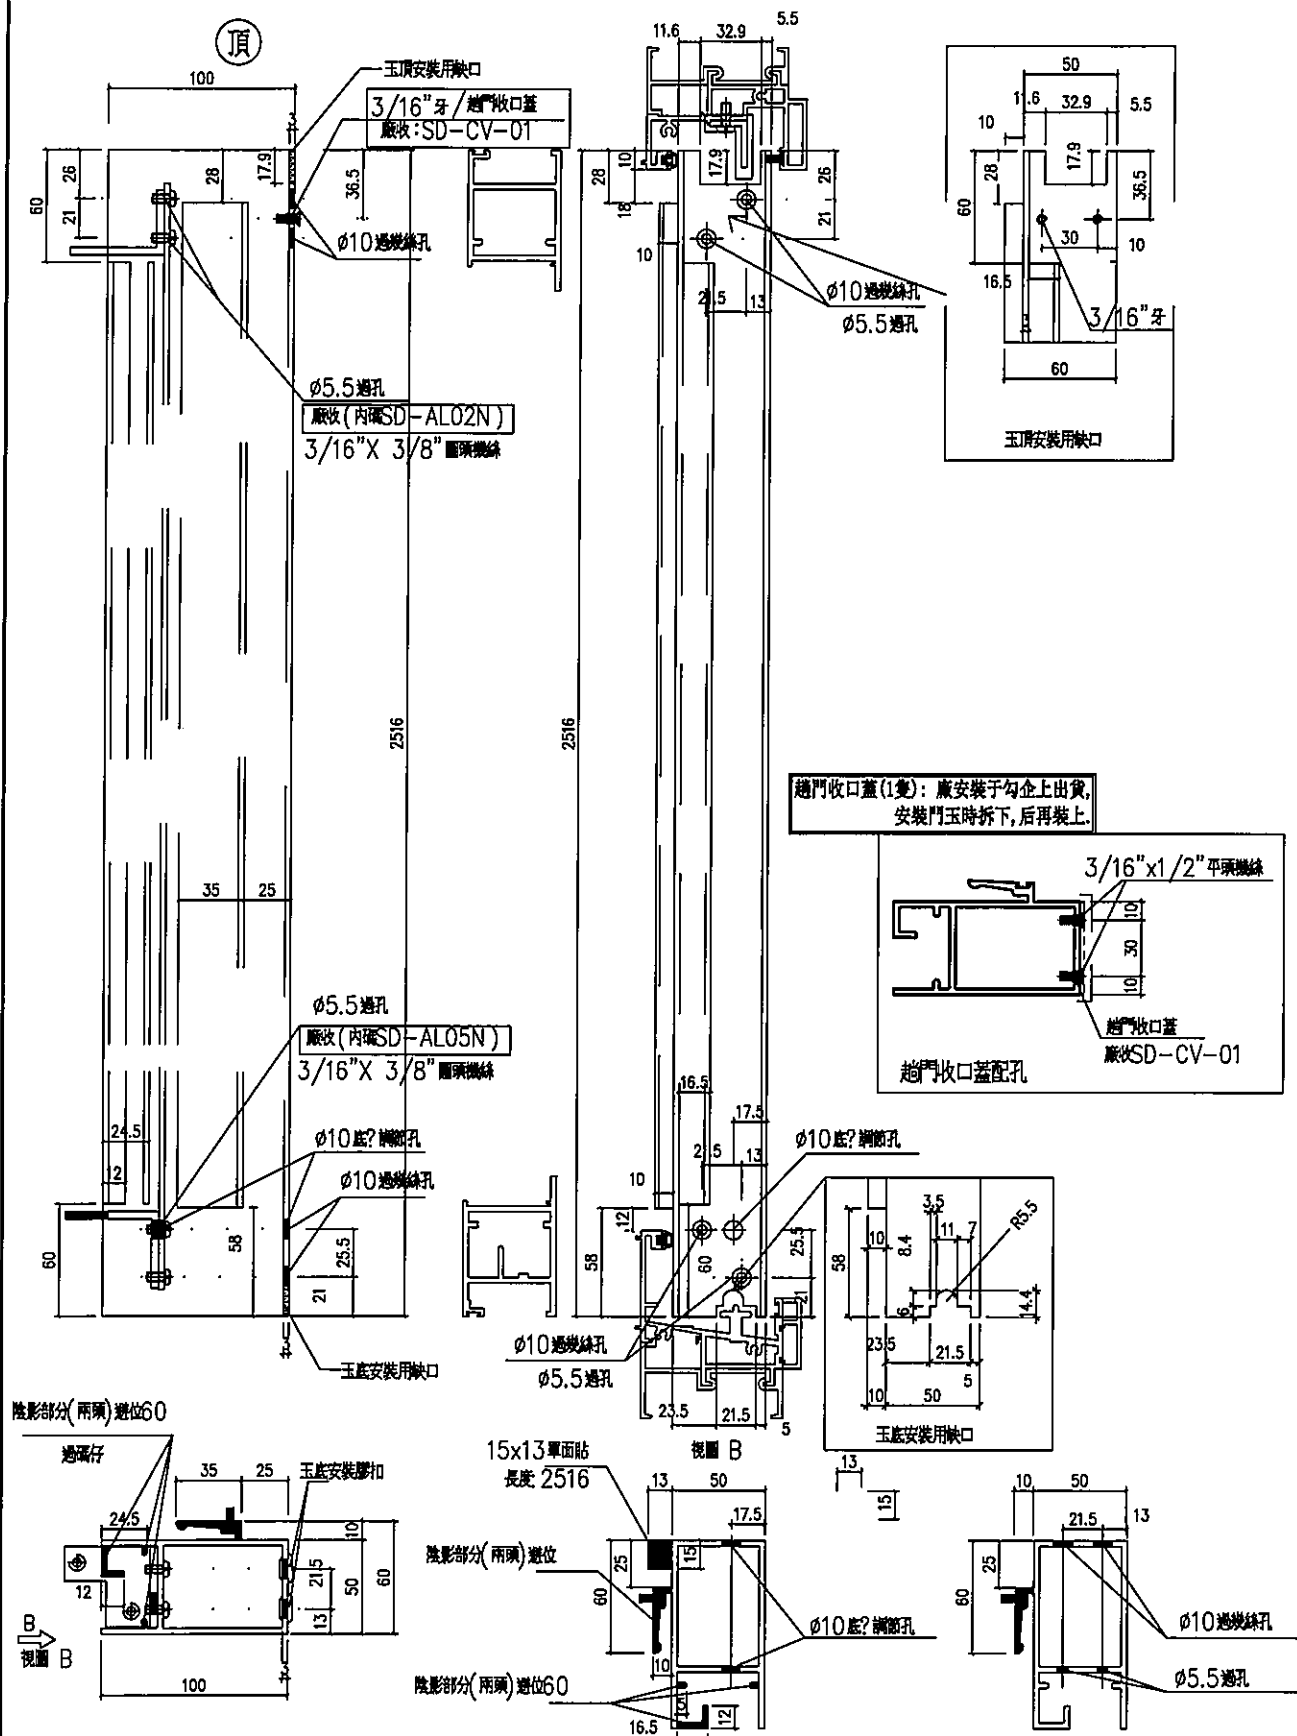


名稱	SD框底橫	制圖	SHUI	2020.03.20	修改	—	—
材料	X85584	復核	—	—	日期	—	—
顏色	EC-DG-S332054	批准	—	—	圖號	SD-M02	



美特鋁質 有限公司
MIDI Aluminium Fabricator Ltd.

工程號 J-837 地盤 觀塘裕民坊

數量	位置	樓層
1	T5CW-JK-1	6F

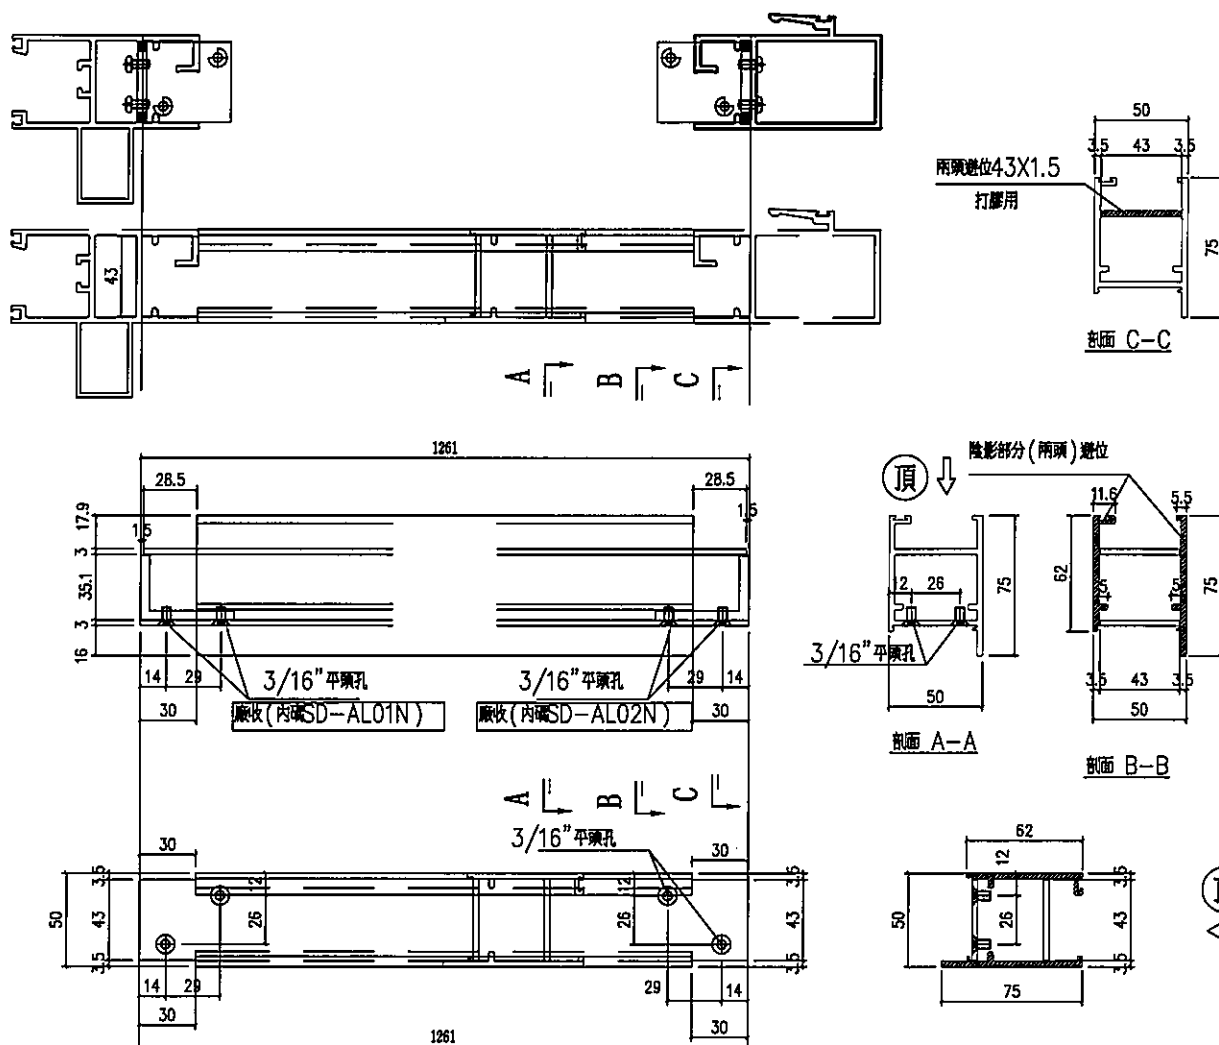


名稱	SD框底橫	制圖	SHUI	2020.03.20	修改	-	-	
材料	X85584	復核	-	-	日期	-	-	
顏色	EC-DG-S332054	批准	-	-	圖號	SD-M03		



美特鋁質 有限公司
MIDI Aluminium Fabricator Ltd.

工程號 J-837 地盤 觀塘裕民坊



數量	位置	樓層
1	T5CW-JK-1	6F

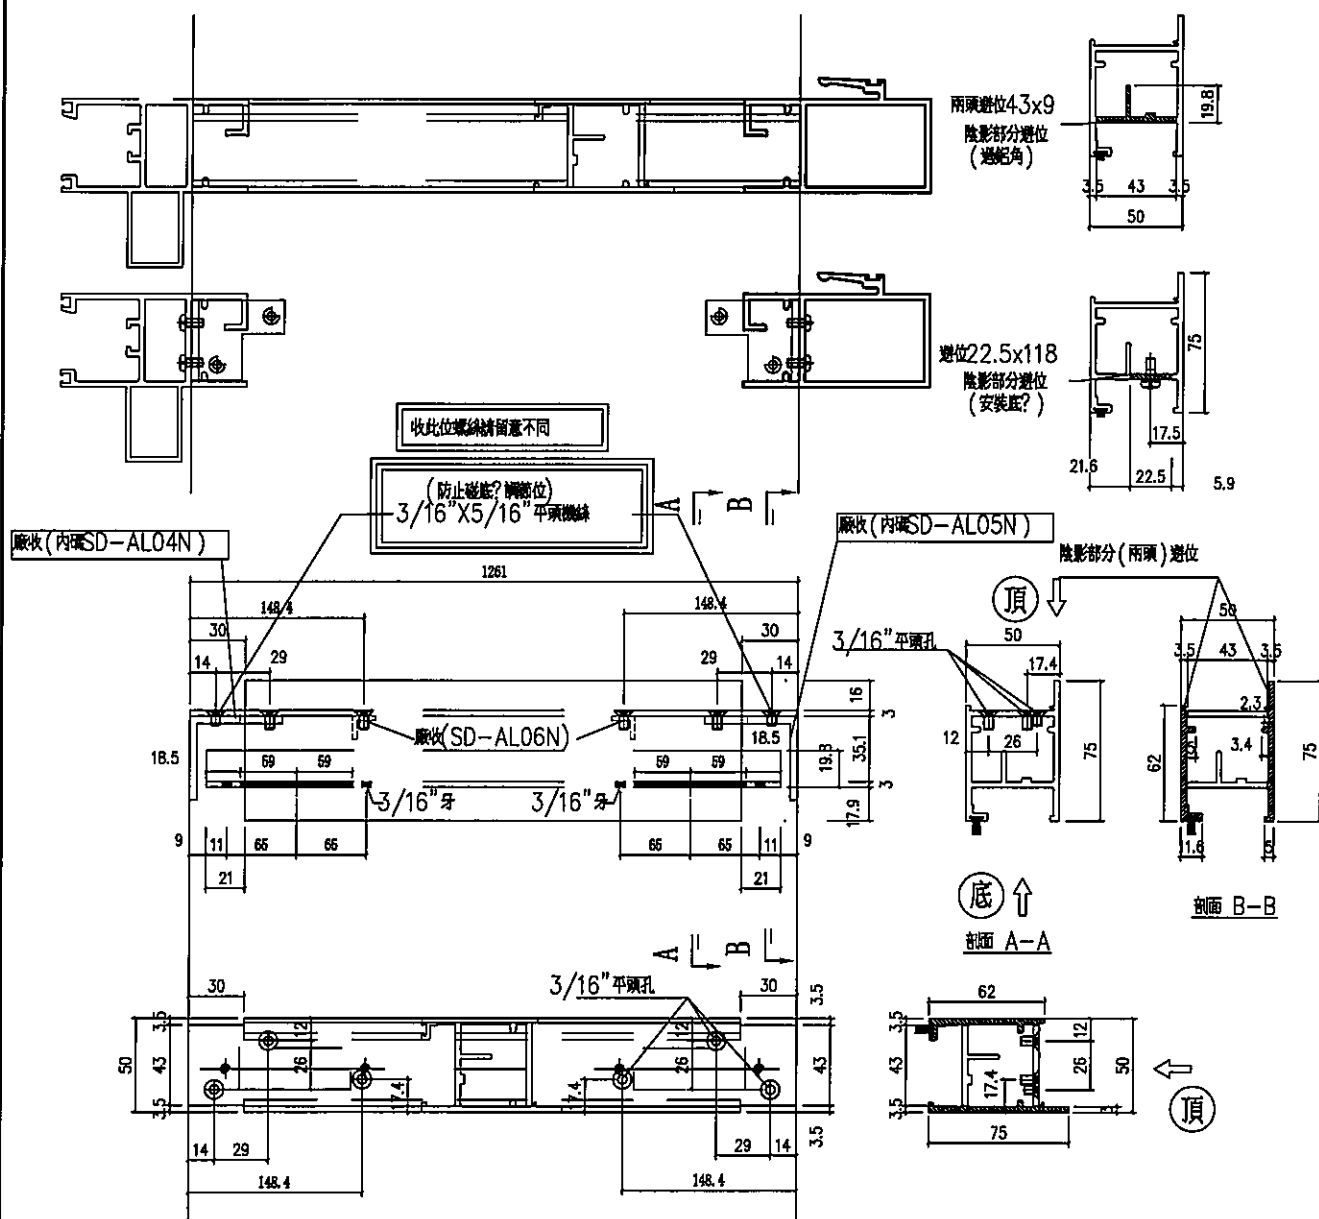

名稱	SD框底橫	制圖	SHUI	2020.03.20	修改	-	-	
材料	X85584	復核	-	-	日期	-	-	
顏色	EC-DG-S332054	批准	-	-	圖號	SD-M04		

美特鋁質 MIDI Aluminium Fabricator Ltd. 有限公司			
工程號	J-837	地盤	觀塘裕民坊

數量	位置	樓層
1	T5CW-JK-1	6F

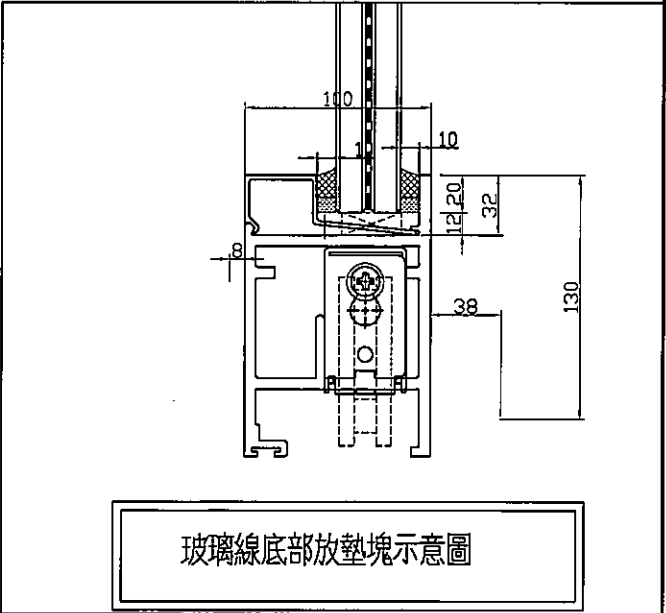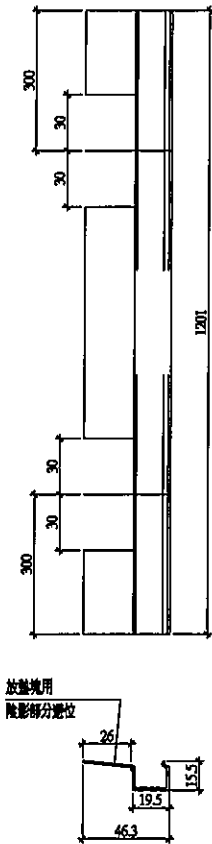



名稱	SD框底橫	制圖	SHUI	2020.03.20	修改	-	-	
材料	X85584	復核	-	-	日期	-	-	
顏色	EC-DG-S332054	批准	-	-	圖號	SD-M06		




美特鋁質 有限公司
MIDI Aluminium Fabricator Ltd.

數量	位置	樓層
1	T5CW-JK-1	6F

工程號 J-837 地盤 觀塘裕民坊

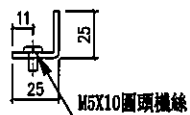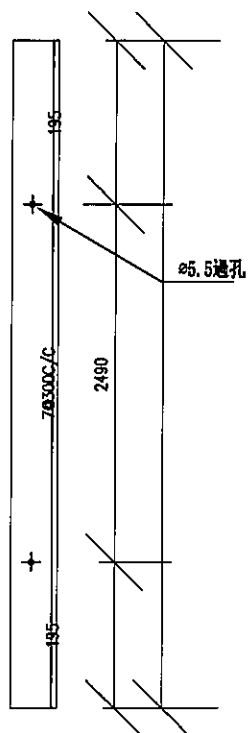

鋁角安裝示意圖

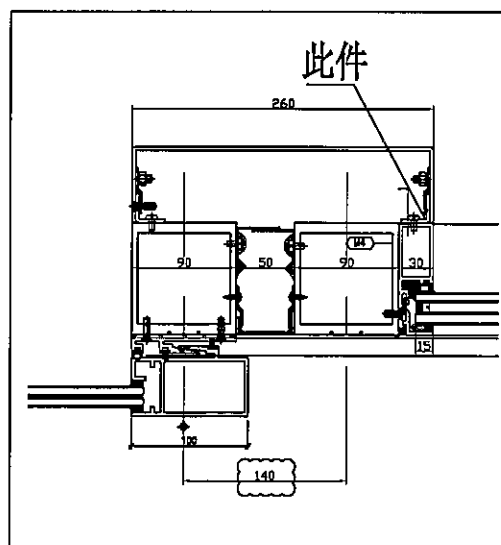


名稱	SD框底橫	制圖	SHUI	2020.03.20	修改	-	-	
材料	X85584	復核	-	-	日期	-	-	
顏色	EC-DG-S332054	批准	-	-	圖號	SD-AL24		



美特鋁質 有限公司
MIDI Aluminium Fabricator Ltd.



工程號 J-837 地盤 觀塘裕民坊

數量	位置	樓層
1	T2CW-N-2	6F

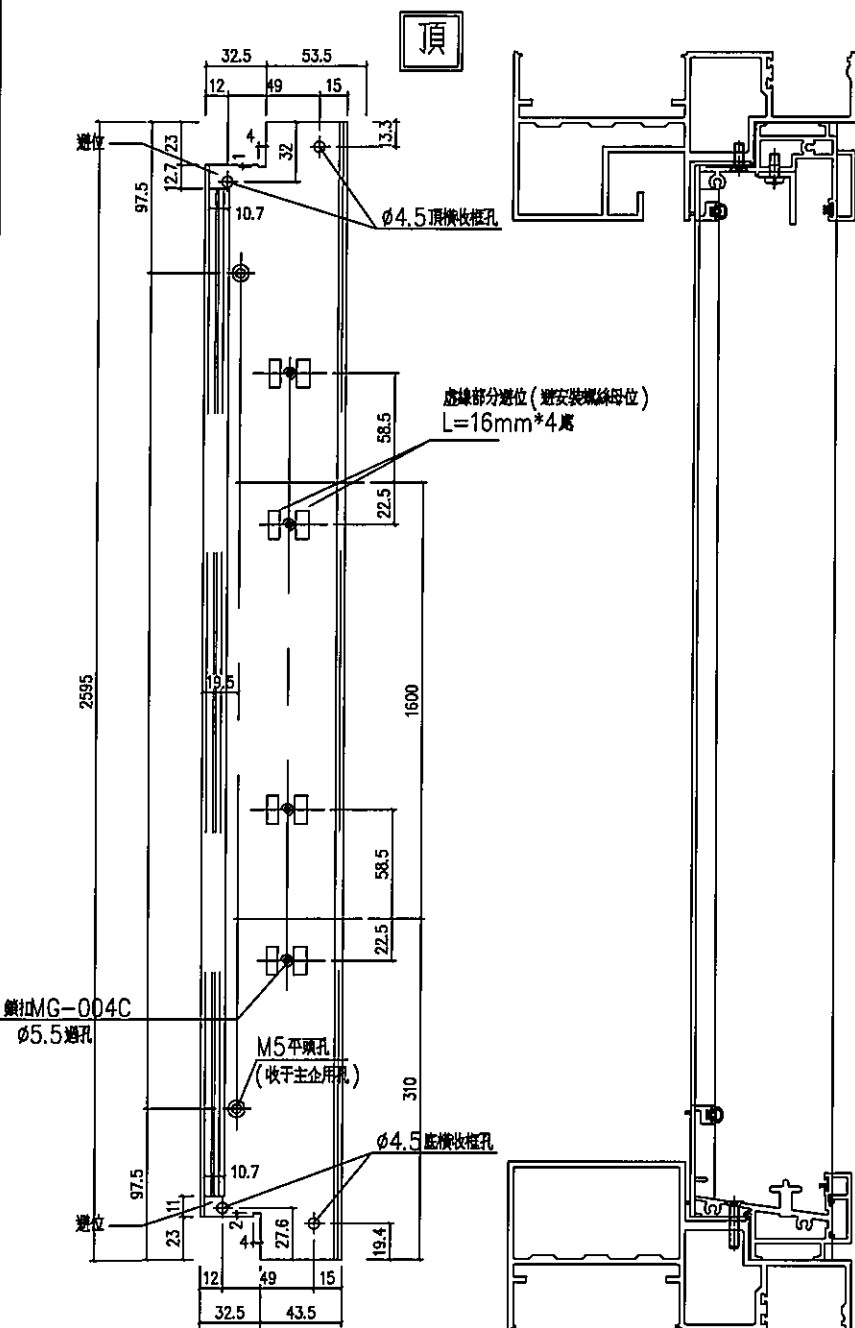


室外

室外

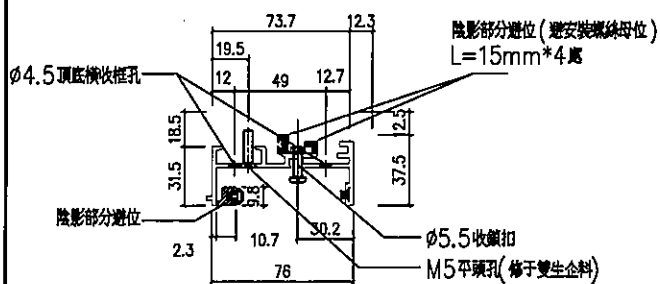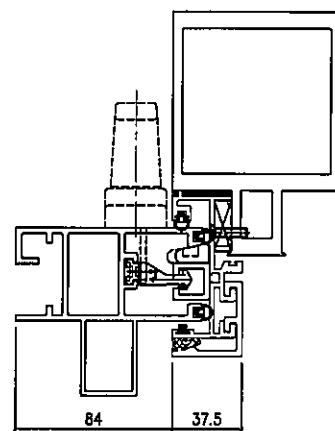

837-SDH-03

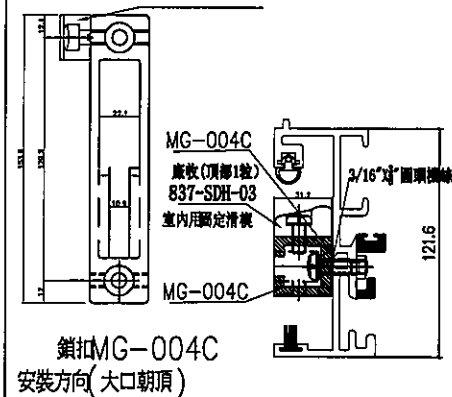

名稱	SD框邊企	制圖	SHUI	2020.03.20	修改	-		
材料	X85571	復核	-	-	日期	-		
顏色	EC-DG-S332054	批准	-	-	圖號	TD-N2-01R		



美特鋁質 有限公司
MIDI Aluminium Fabricator Ltd.

工程號 J-837 地盤 觀塘裕民坊

數量


位置

樓層

1

T2CW-N-2

6F

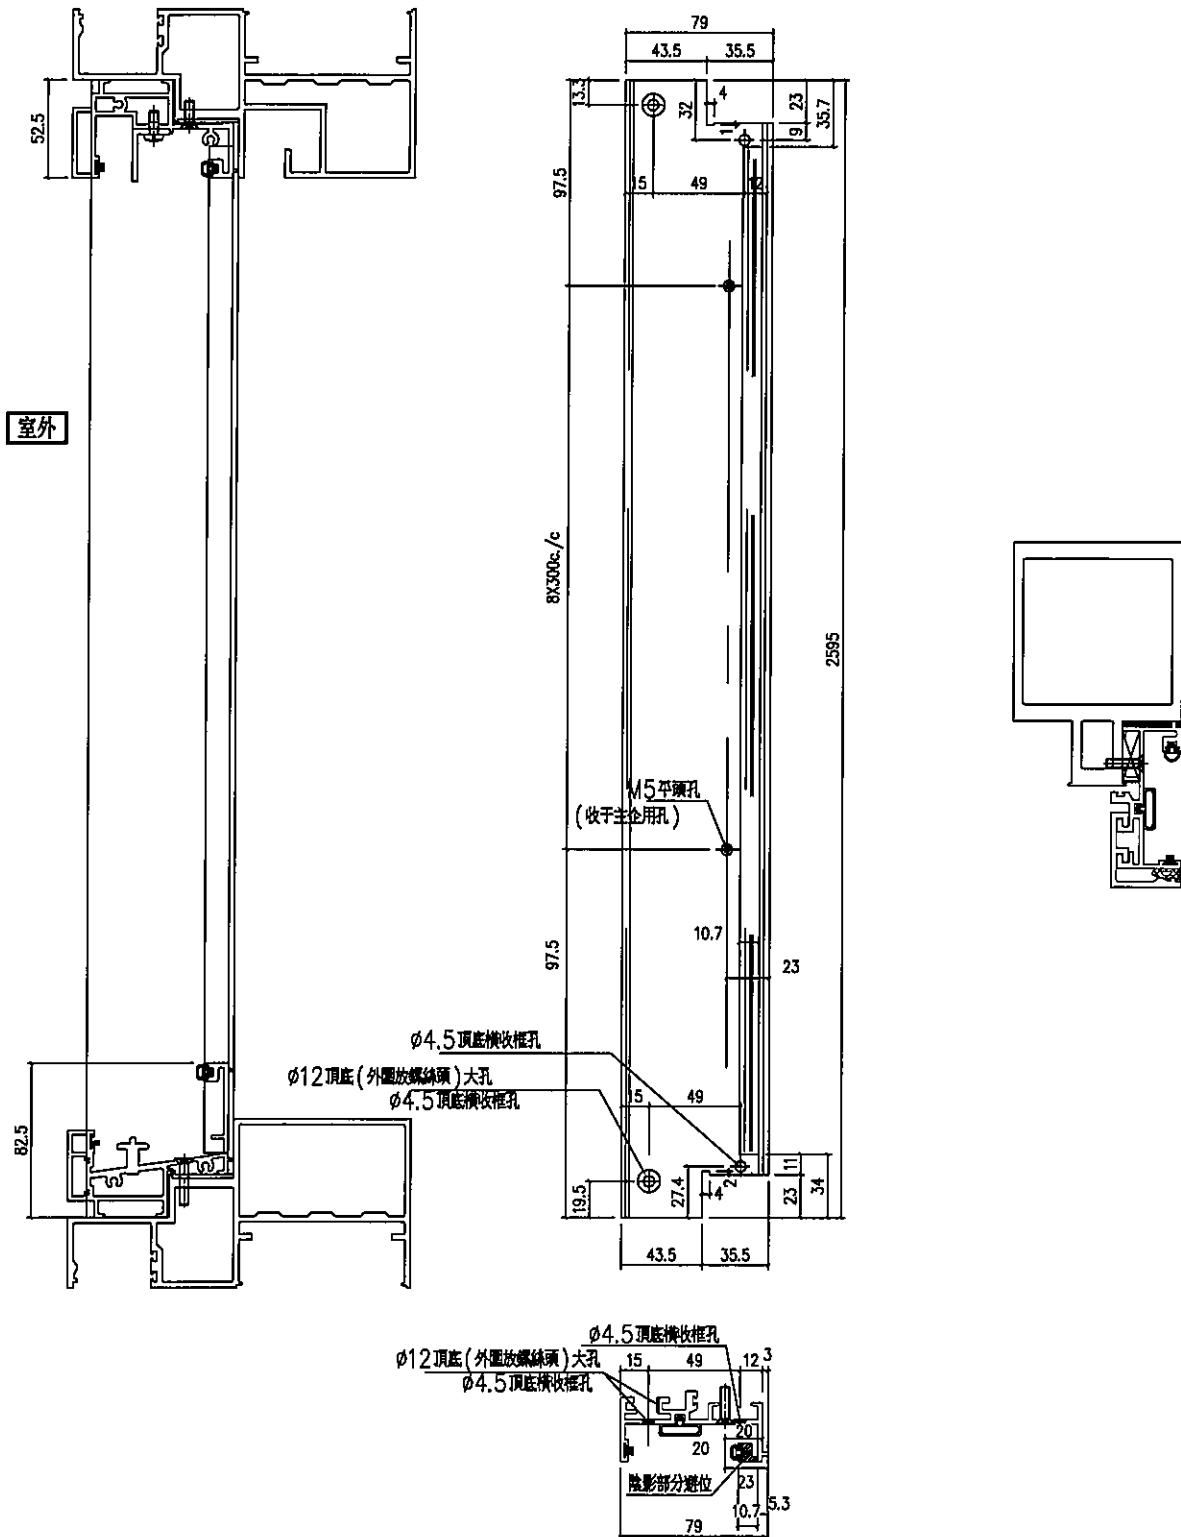

名稱 SD框邊企

制圖

SHUI

2020.03.20

修改

—

材料 X85571

復核

—

—

日期

—

顏色 EC-DG-S332054

批准

—


—

圖號

TD-N2-02R

工程號	J-837	地盤	觀塘裕民坊
-----	-------	----	-------


數量	位置	樓層
1	T2CF-N-2	6F

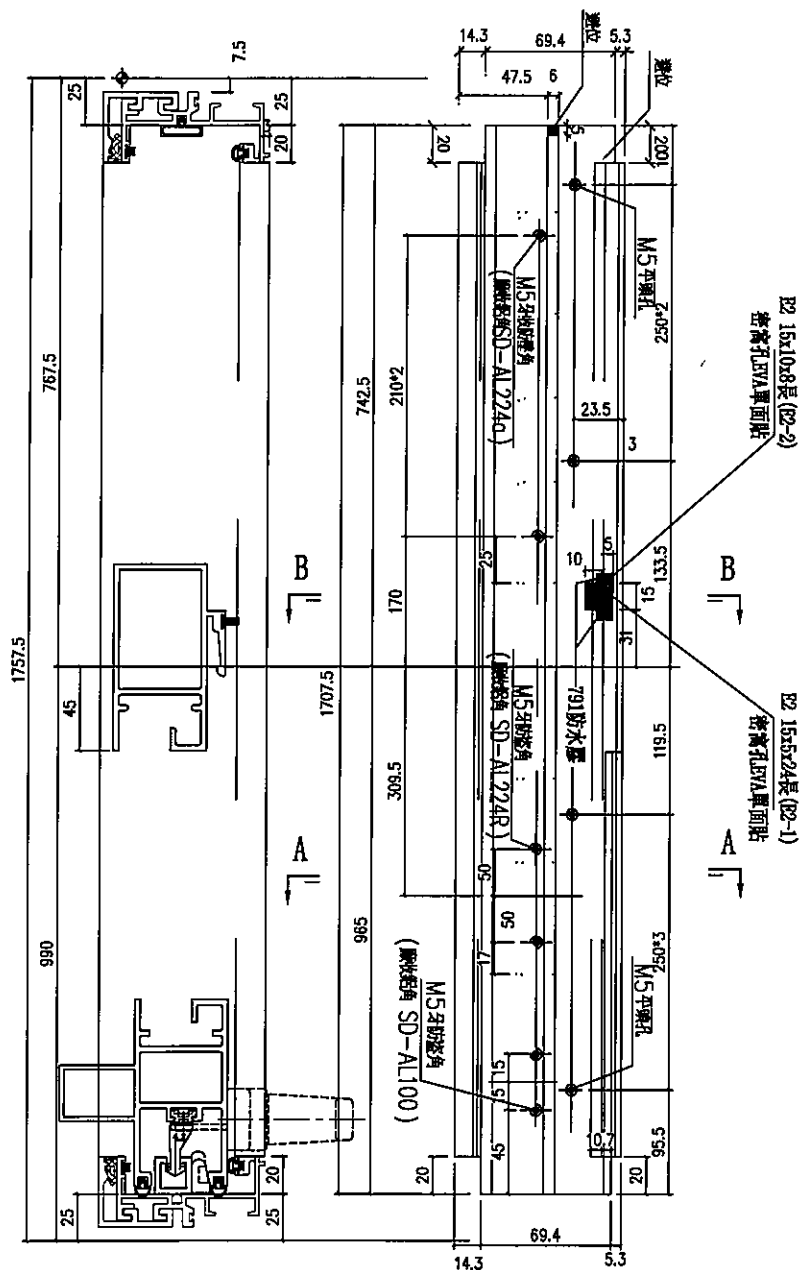


雨前打791防水膠

E2 15x10x8長(E2-2)
密窩孔EVA單面貼

E2 15x5x24長 (E2-1)
密窩孔ALVA單面貼

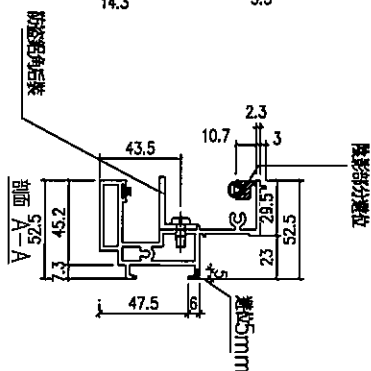

防盜角(2隻)：廠安裝于頂料上出貨，

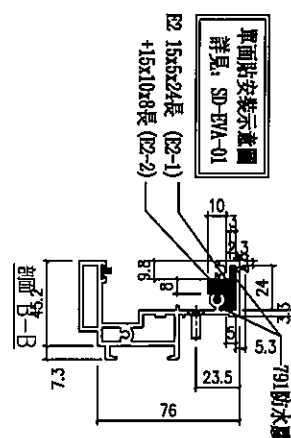






名稱	SD框頂橫	制圖	SHUI	2020.03.20	修改	-	-	
材料	X85581	復核	-	-	日期	-	-	
顏色	EC-DG-S332054	批准	-	-	圖號	TD-N2-03R		



美特鋁質 有限公司
MIDI Aluminium Fabricator Ltd.

工程號 J-837 地盤 觀塘裕民坊



數量	位置	樓層
1	T2CW-N-2	6F

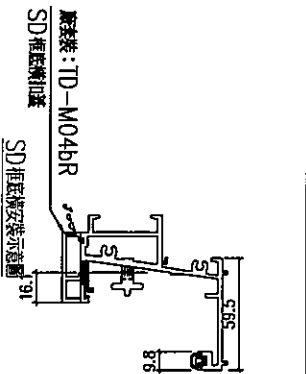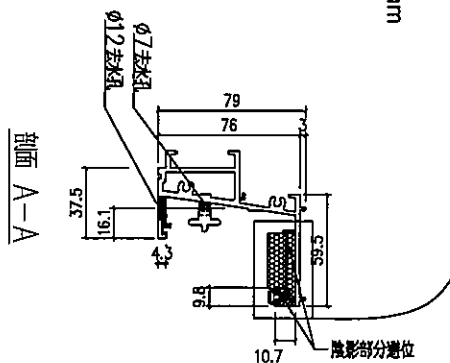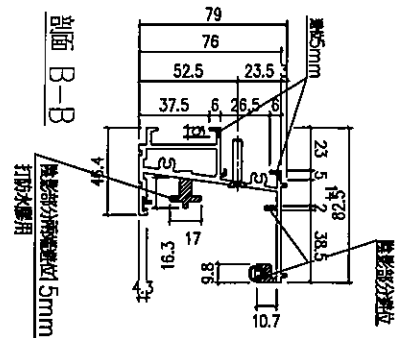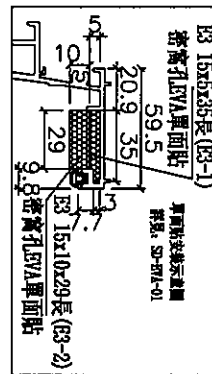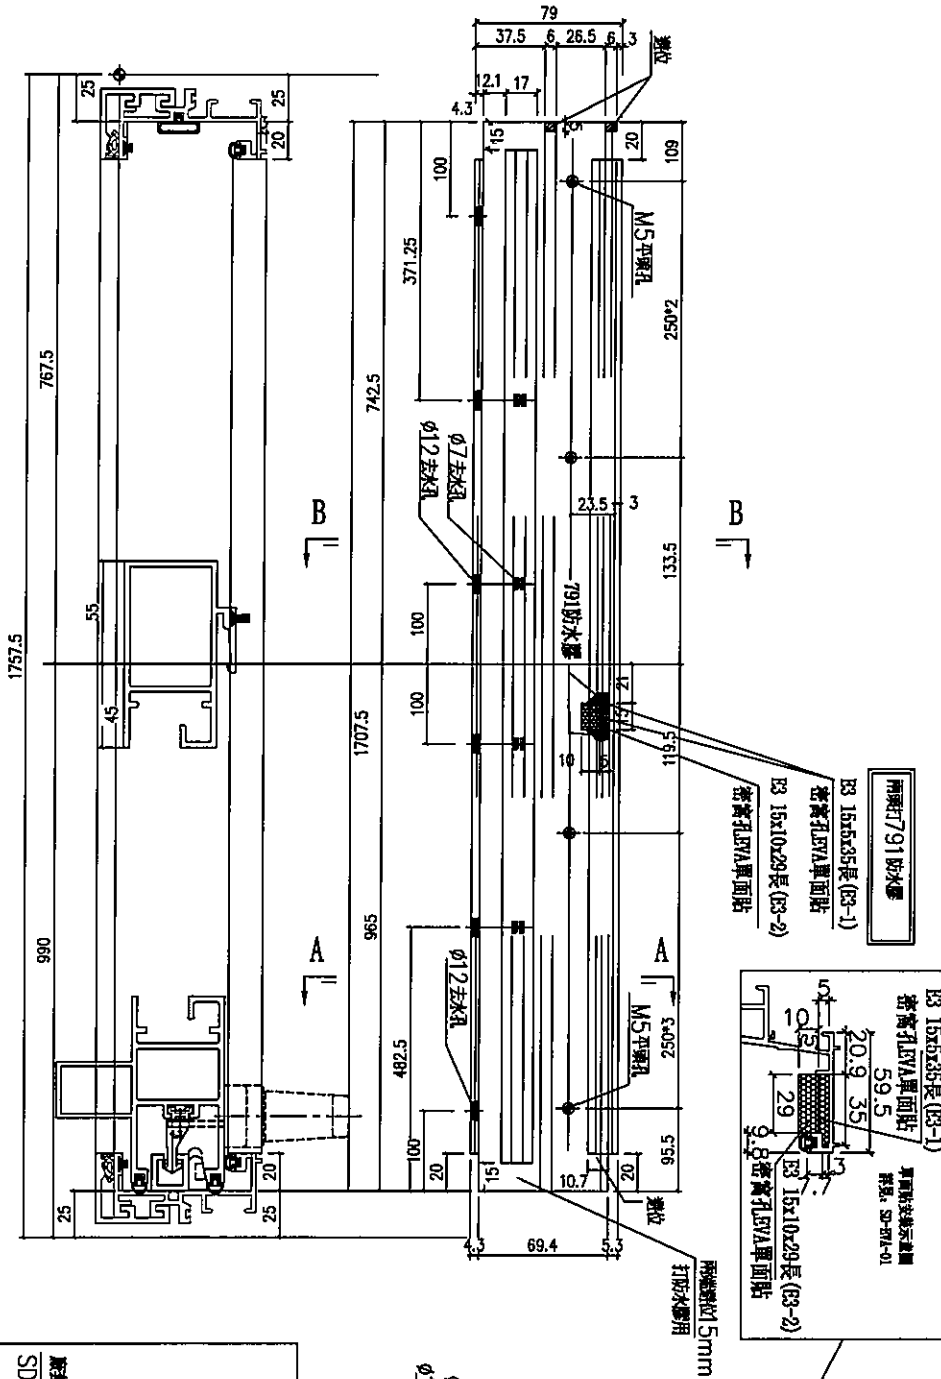


名稱	SD 框底橫	制圖	SHUI	2020.03.20	修改	-	-	
材料	X85584	復核	-	-	日期	-	-	
顏色	EC-DG-S332054	批准	-	-	圖號	TD-N2-04R		



數量	位置	樓層
1	T2CW-N-2	6F

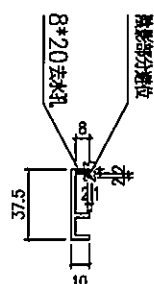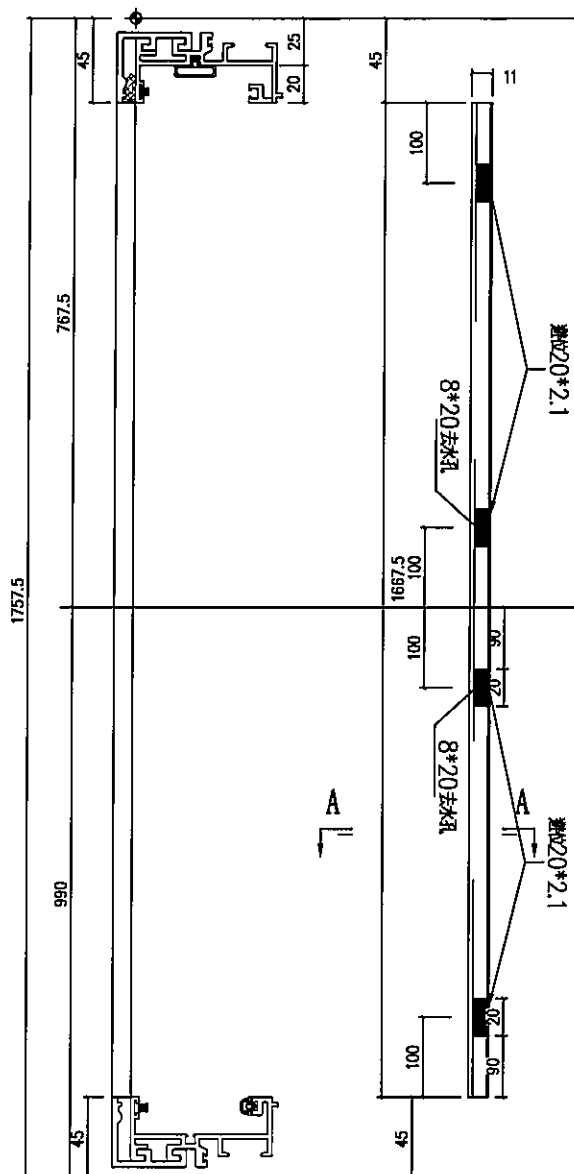

剖面 A-A

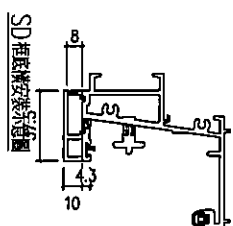

名稱	SD 框底橫扣蓋	制圖	SHUI	2020.03.20	修改	-	-	
材料	X85622	復核	-	-	日期	-	-	
顏色	EC-DG-S332054	批准	-	-	圖號	TD-N2-04bR		



美特鋁質 有限公司
MIDI Aluminium Fabricator Ltd.

工程號 J-837 地盤 觀塘裕民坊

數量


位置

樓層

1

T2CW-N-2

6F

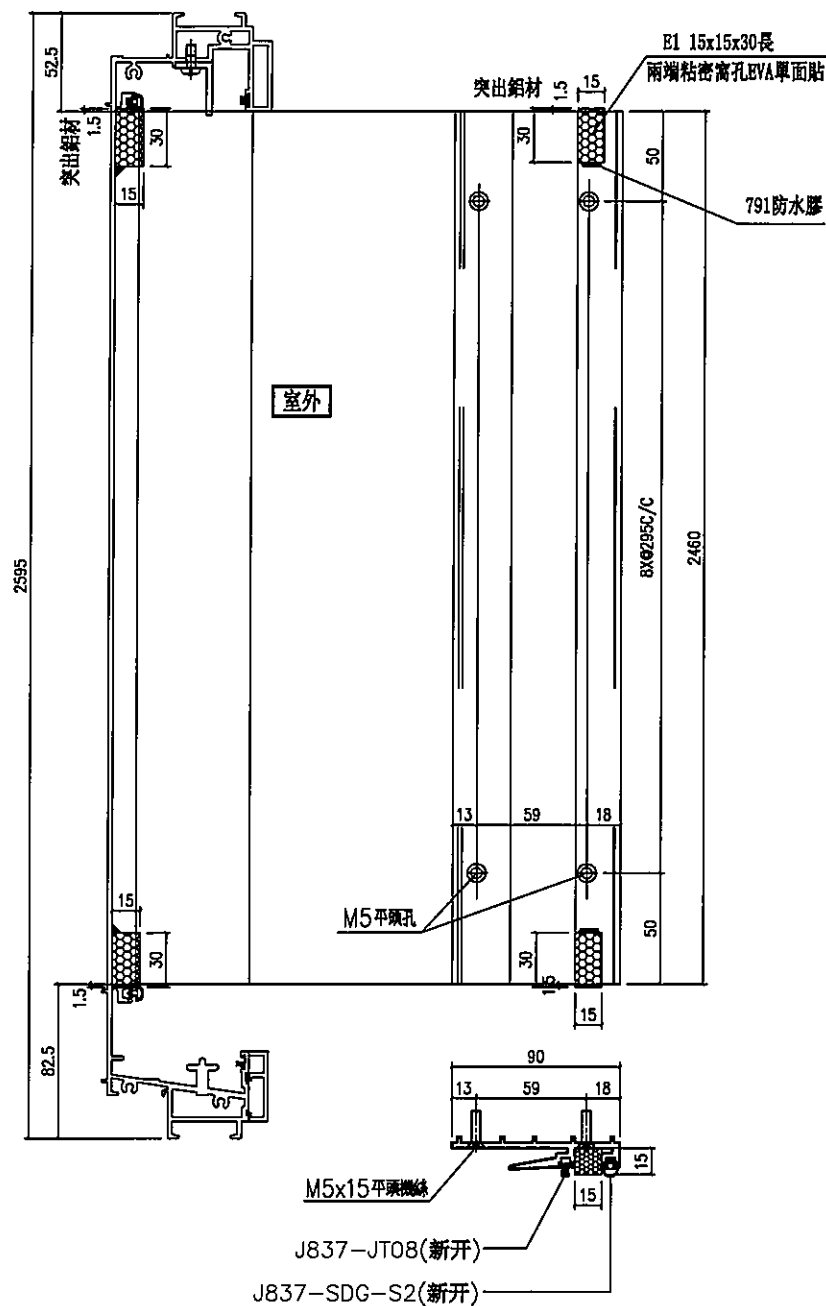

名稱 SD中柱勾企

制圖 SHUI

2020.03.20

修改

-

材料 X85652

復核

-

-

日期

-

顏色 EC-DG-S332054

批准

-

-

圖號



TD-N2-06R



美特鋁質 有限公司
MIDI Aluminium Fabricator Ltd.

工程號 J-837 地盤 觀塘裕民坊

數量	位置	樓層
1	T2CW-N-2	6F

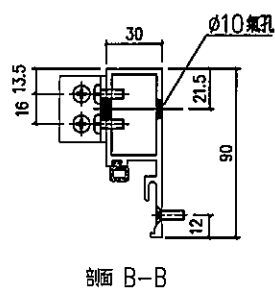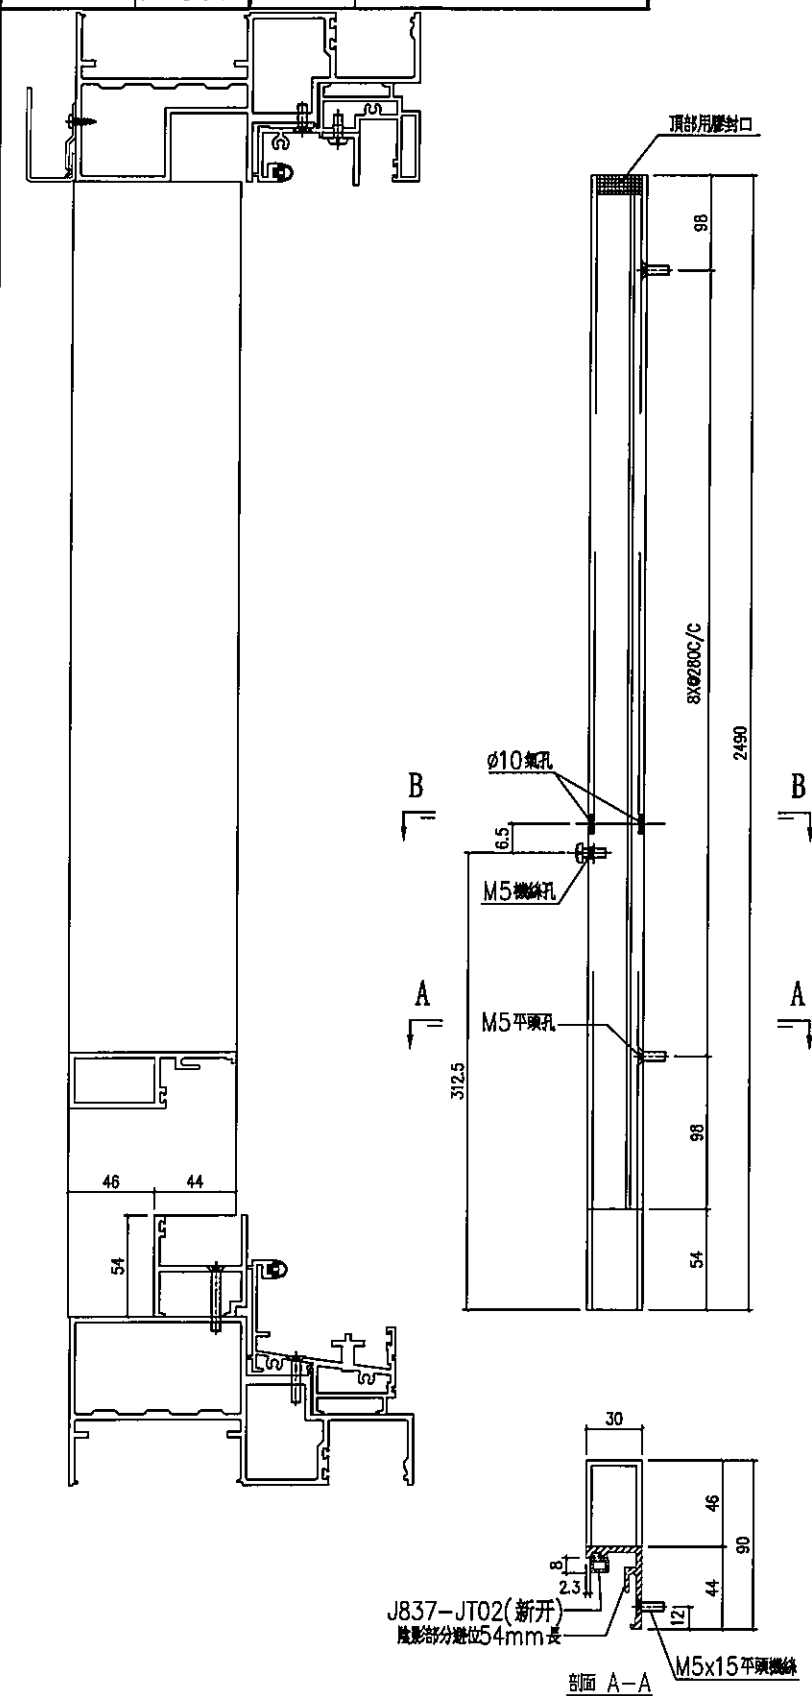

名稱	SD 梗企扣料	制圖	SHUI	2020.03.20	修改	-		
材料	X85627	復核	-	-	日期	-		
顏色	EC-DG-S332054	批准	-	-	圖號	TD-N2-07		



美特鋁質 有限公司
MIDI Aluminium Fabricator Ltd.

工程號 J-837 地盤 觀塘裕民坊

數量




位置

樓層

1

T2CW-N-2

6F

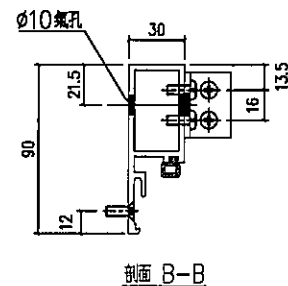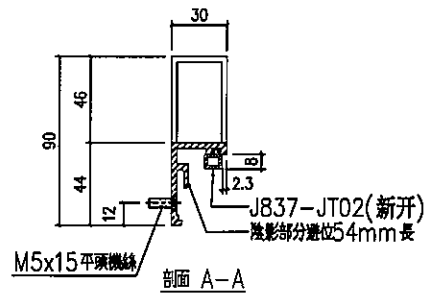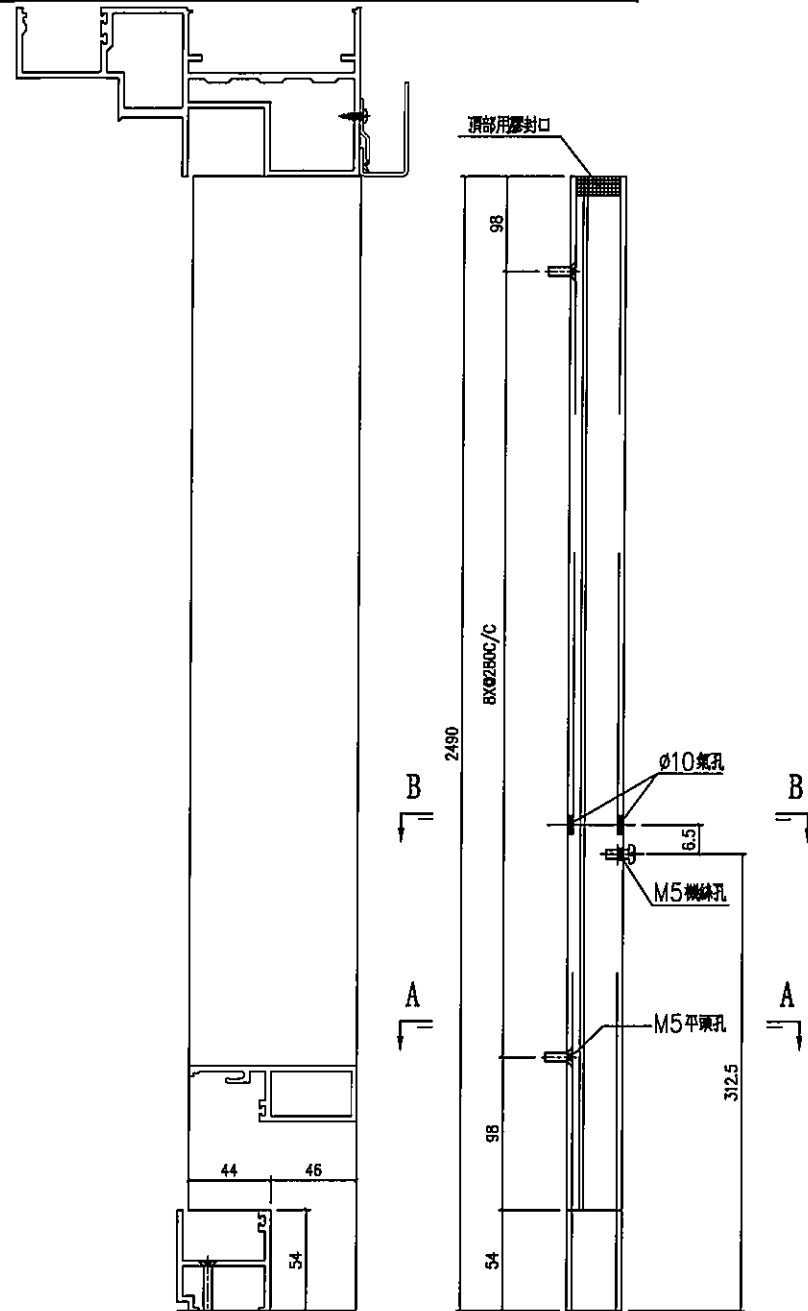

名稱 SD 梗企扣料

制圖

SHUI

2020.03.20

修改

-

材料 X85627

復核

-

-

日期

-

顏色 EC-DG-S332054

批准

-

-

圖號

TD-N2-08



美特鋁質 有限公司
MIDI Aluminium Fabricator Ltd.

工程號	J-837	地盤	觀塘裕民坊
-----	-------	----	-------

數量



位置

樓層

1

T2CW-N-2

6F

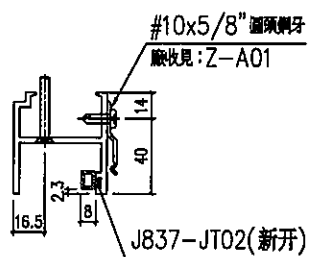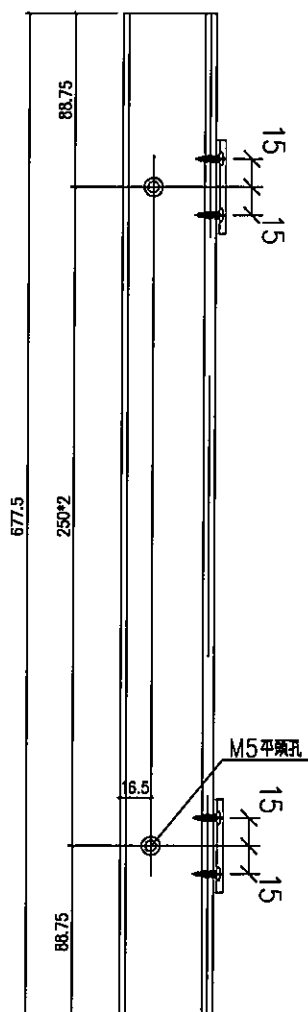

名稱	SD 梗框底橫	制圖	SHUI	2020.03.20	修改	-		
材料	X85574	復核	-	-	日期	-		
顏色	EC-DG-S332054	批准	-	-	圖號	TD-N2-10		



美特鋁質 有限公司
MIDI Aluminium Fabricator Ltd.

工程號 J-837 地盤 觀塘裕民坊

數量


位置

樓層



1

T2CW-N-2

6F

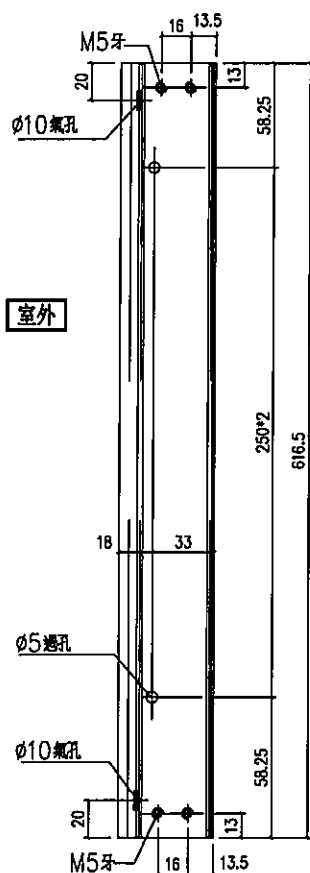

室外

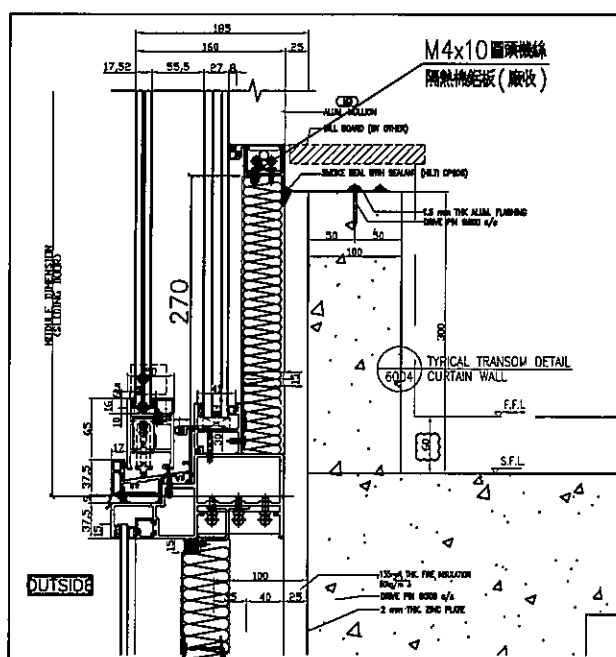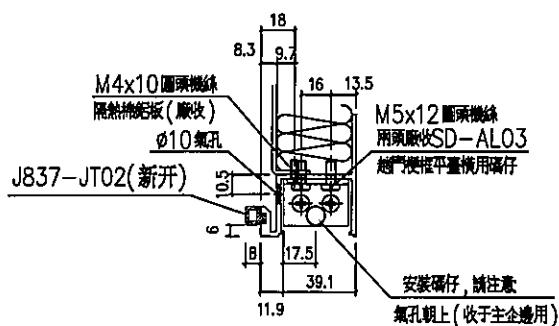

名稱 SD平台橫料

制圖 SHUI

2020.03.20

修改

—

材料 X85572

復核

—

—

日期

—

顏色 EC-DG-S332054

批准

—

—

圖號

TD-N2-11



美特鋁質

有限公司

MIDI Aluminium Fabricator Ltd.


工程號

J-837

地盤

觀塘裕民坊

數量	位置	樓層
1	T2CW-N-2	6F

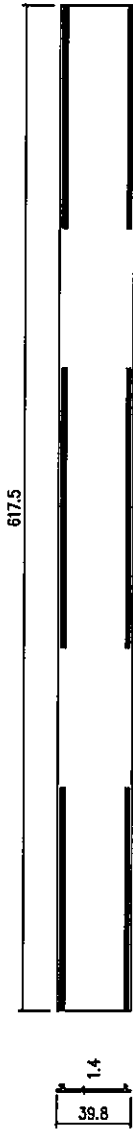

名稱	SD平台橫扣蓋	制圖	SHUI	2020.03.20	修改	-		
材料	X85578	復核	-	-	日期	-		
顏色	EC-DG-S332054	批准	-	-	圖號	TD-N2-12		



美特鋁質 有限公司
MIDI Aluminium Fabricator Ltd.

工程號 J-837 地盤 觀塘裕民坊

數量



位置

樓層

1


T2CW-N-2

6F

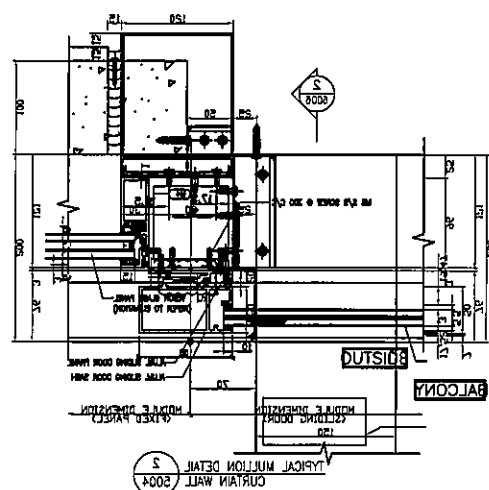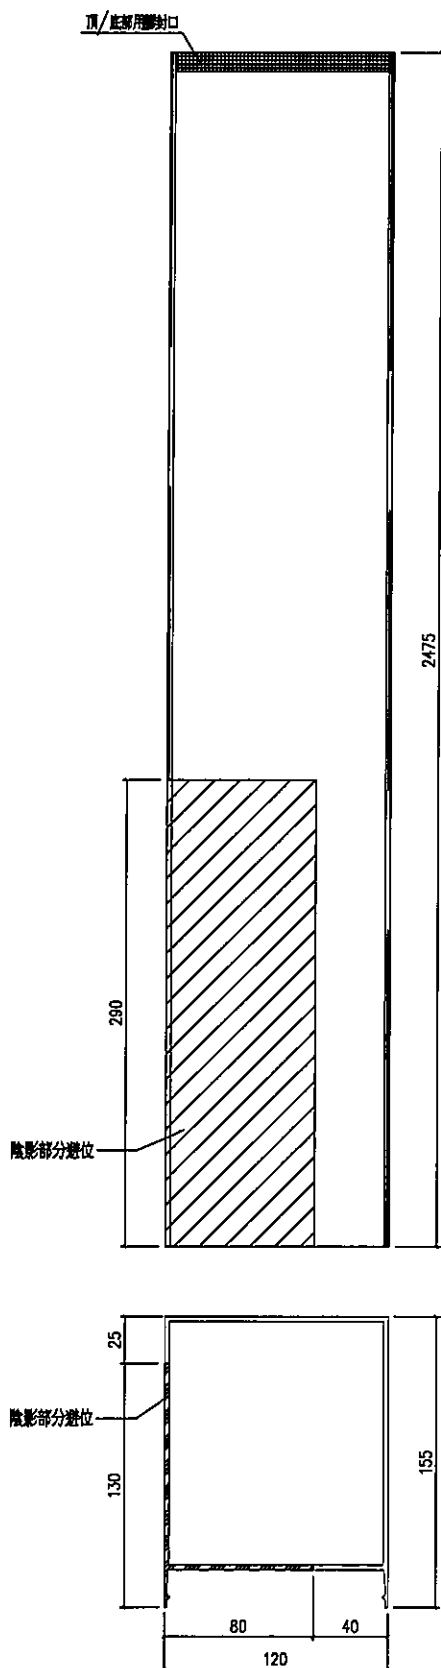

SD 中柱扣蓋安裝示意圖

名稱	SD中柱扣蓋	制圖	SHUI	2020.03.20	修改	-		
材料	X85586	復核	-	-	日期	-		
顏色	EC-DG-S332054	批准	-	-	圖號	TD-N2-13R		

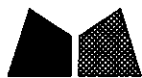

美特鋁質 有限公司

MIDI Aluminium Fabricator Ltd.

工程號



J-837

地盤


觀塘裕民坊

請用A3紙打印

右開門玉高度(2516)用

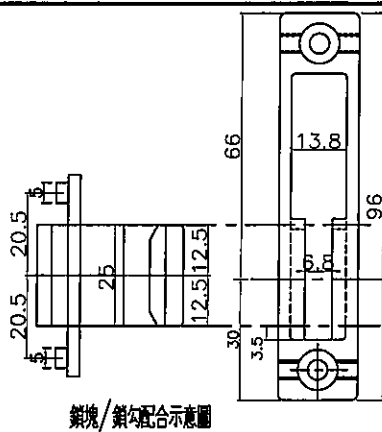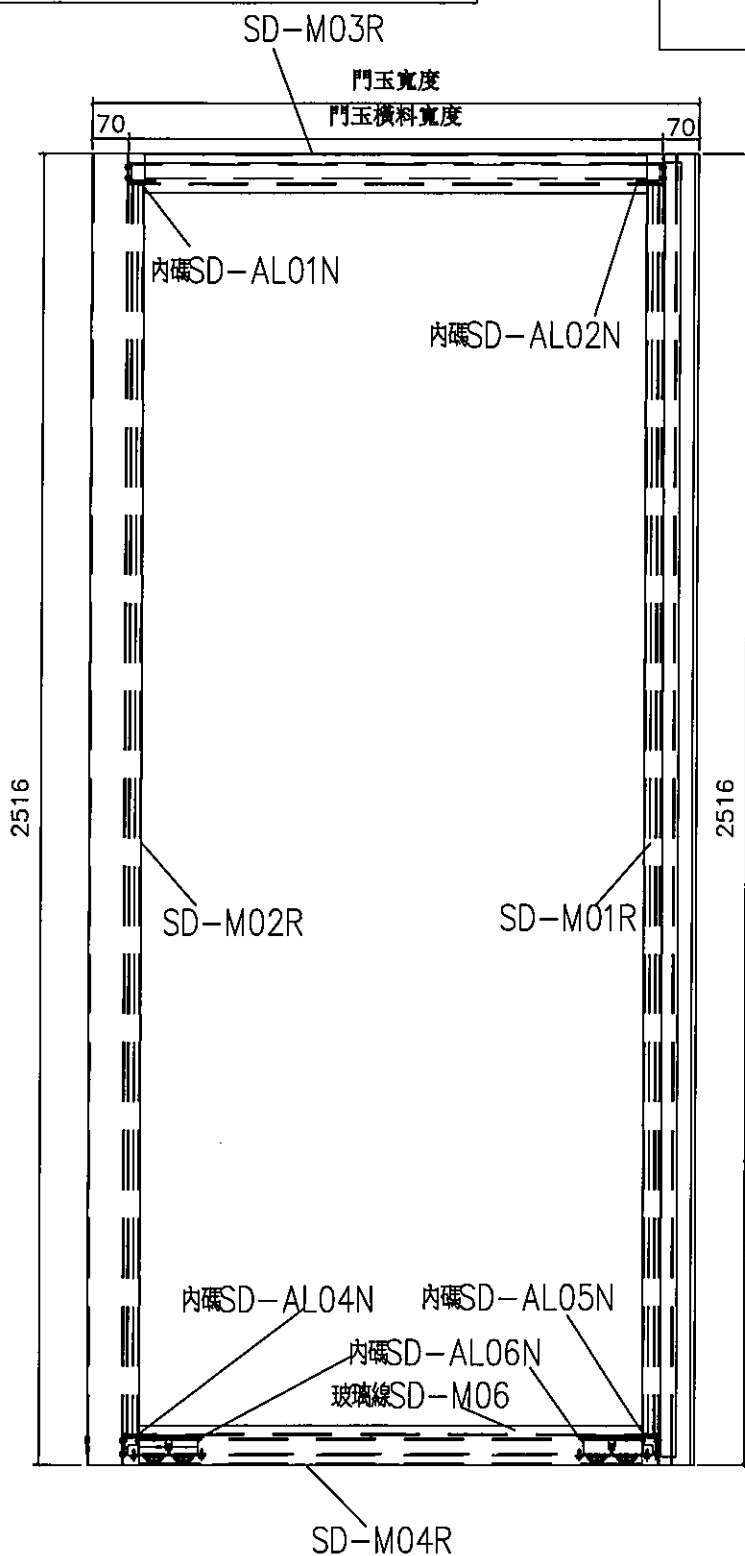


數量	位置	樓層
1	T2CW-N-2	6F
1	T2CW-D-2	6F

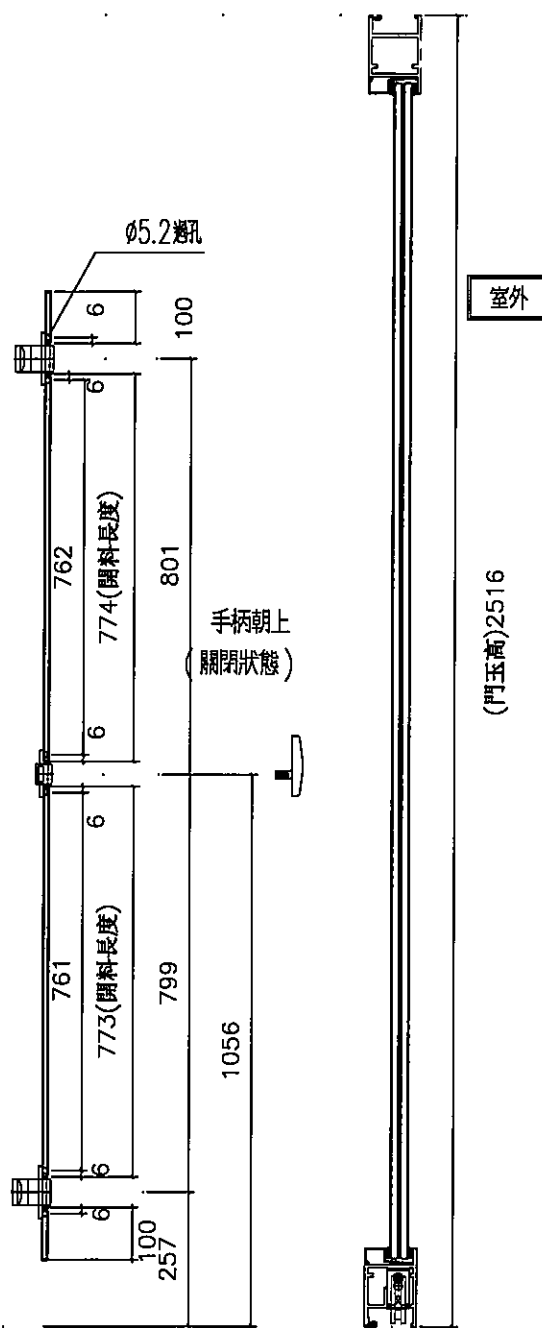

名稱	趟門玉拉手連幹放樣圖	制圖	SHUI	2020. 03. 20	修改	-		
材料	X85657	復核	-	-	日期	-		
顏色	EC-DG-S332054 (3塗)	批准	-	-	圖號	SD-N2-02		

工程號	J-837	地盤	觀塘裕民坊
-----	-------	----	-------

數量	位置	樓層
1	T2CW-N-2	6F

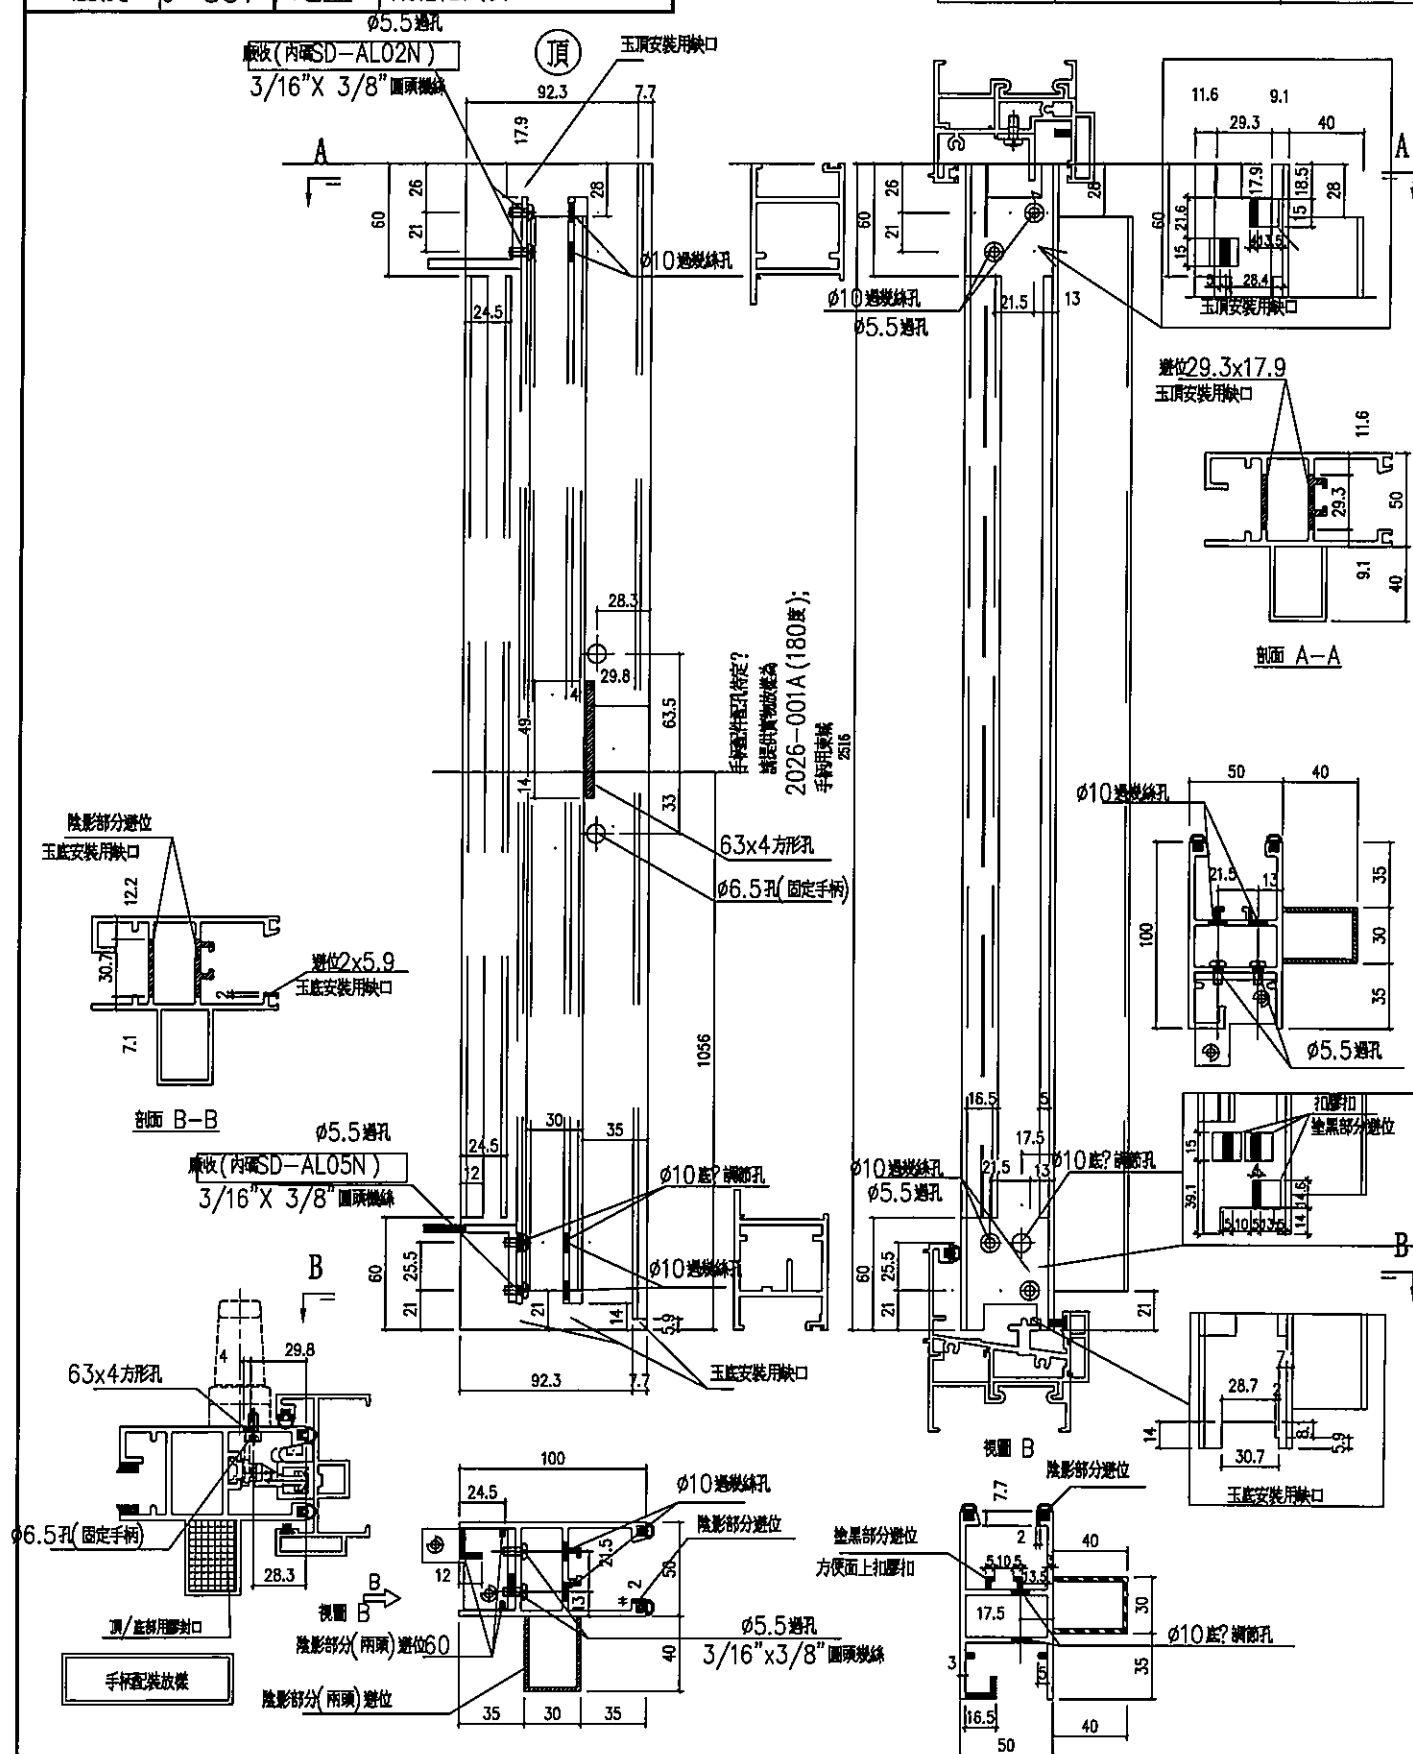

名稱	SD 光企	制圖	SHUI	2020.03.20	修改	-	-	
材料	X85608	復核	-	-	日期	-	-	
顏色	EC-DG-S332054	批准	-		圖號	SD-N2-01R		

工程號	J-837	地盤	觀塘裕民坊
-----	-------	----	-------

名稱	SD 勾企料	制圖	SHUI	2020.03.20	修改	-	-	
材料	X85582	復核	-	-	日期	-	-	
顏色	EC-DG-S332054	批准	-	-	圖號	SD-N2-02R		

有限公司

數量


1

位置

T2CW-N-2

樓層

6F

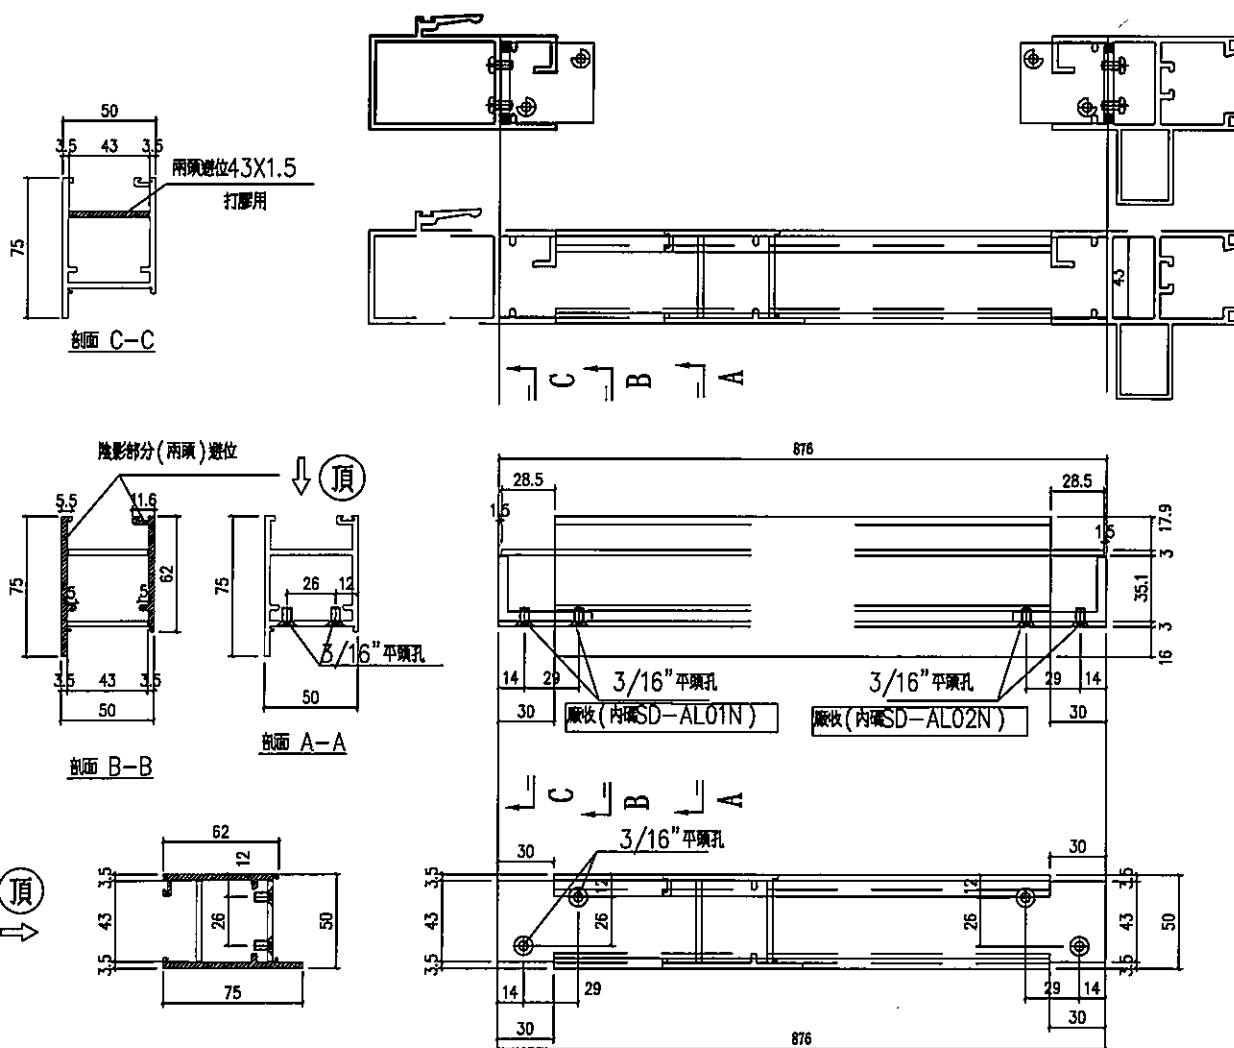

名稱	SD玉頂橫	制圖	SHUI	2020.03.20	修改	-	-	
材料	X85585	復核	-	-	日期	-	-	
顏色	EC-DG-S332054	批准	-	-	圖號	SD-N2-03R		



美特鋁質 有限公司
MIDI Aluminium Fabricator Ltd.

工程號 J-837 地盤 觀塘裕民坊

數量


位置

樓層

1

T2CW-N-2

6F

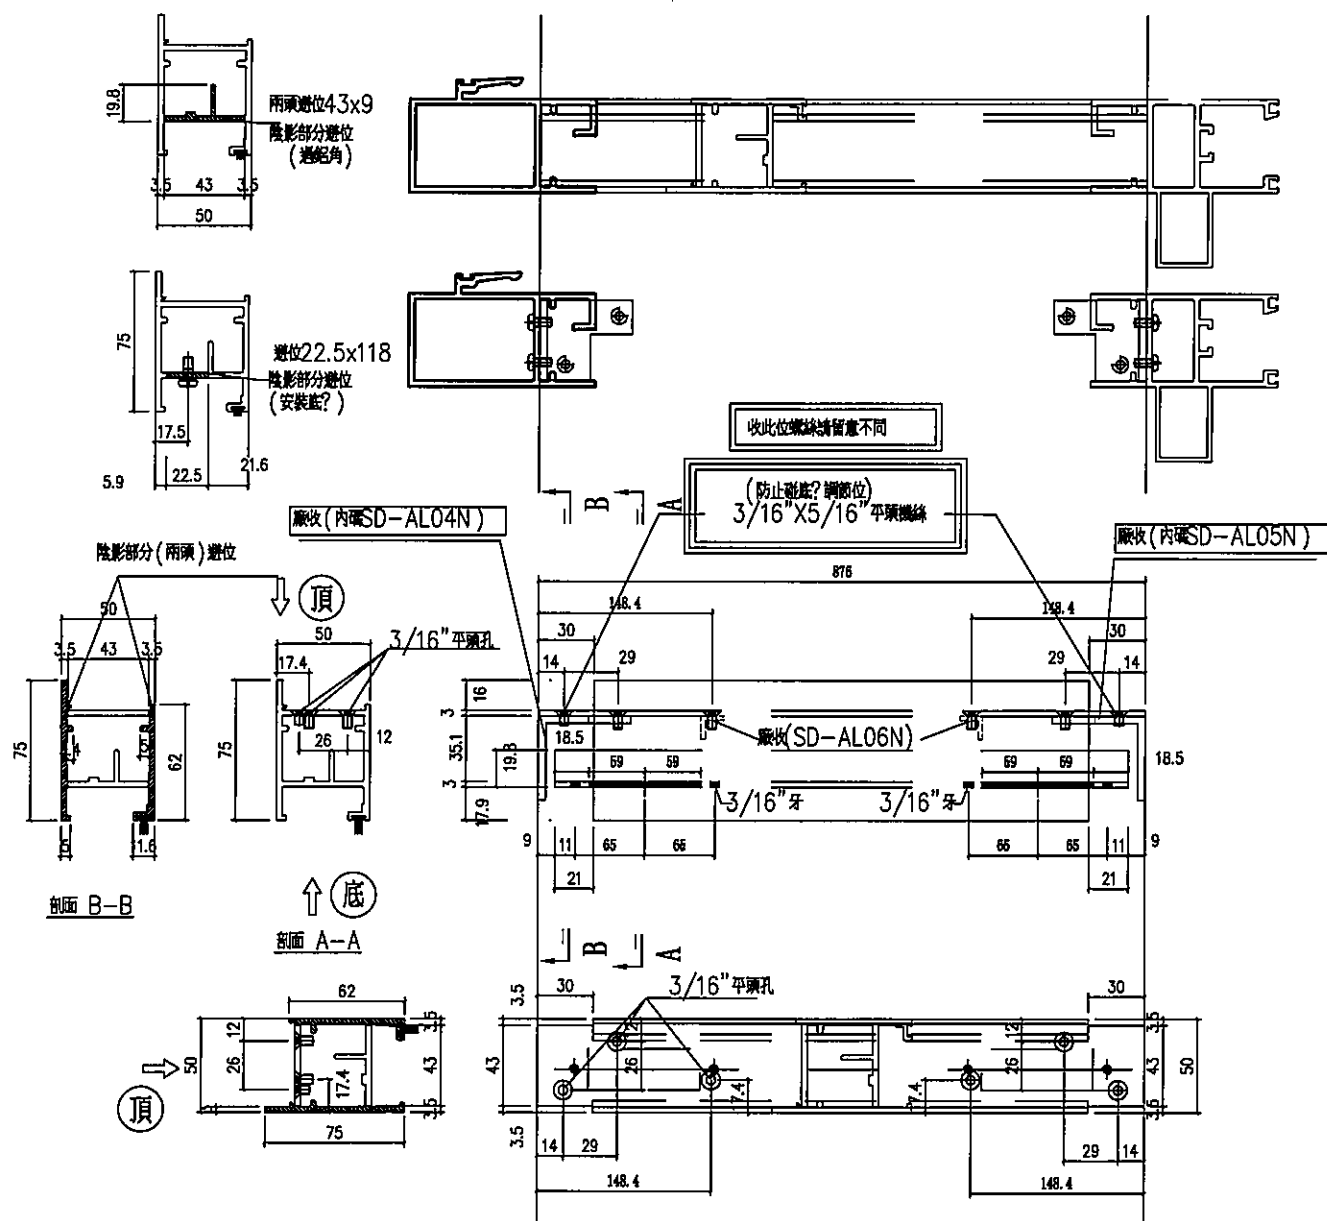

名稱	SD玉底橫	制圖	SHUI	2020.03.20	修改	-	-
材料	X85583	復核	-	-	日期	-	-
顏色	EC-DG-S332054	批准	-	-	圖號	SD-N2-04R	



美特鋁質 有限公司
MIDI Aluminium Fabricator Ltd.

工程號

J-837

地盤

觀塘裕民坊

數量


1

位置


T2CW-N-2

樓層


6F

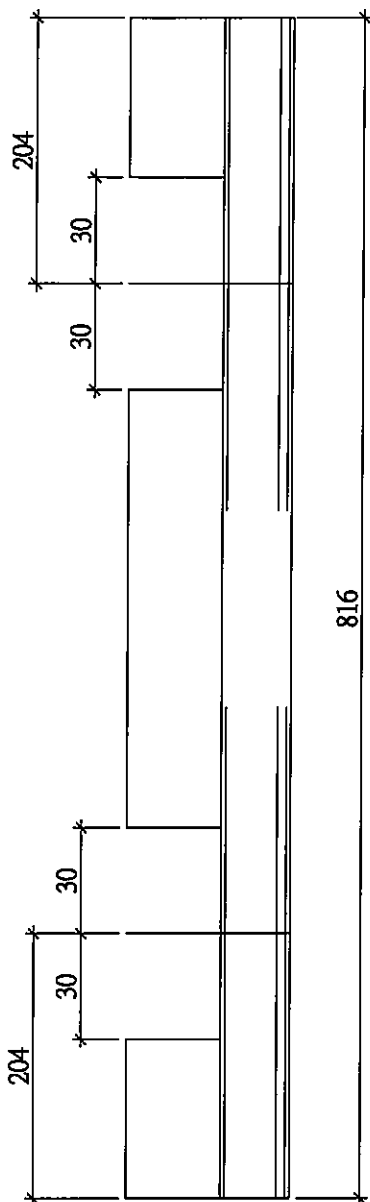

放墊塊用
陰影部分避位

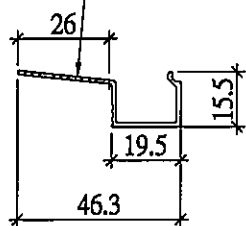

每副門玉/1支玻璃線底部

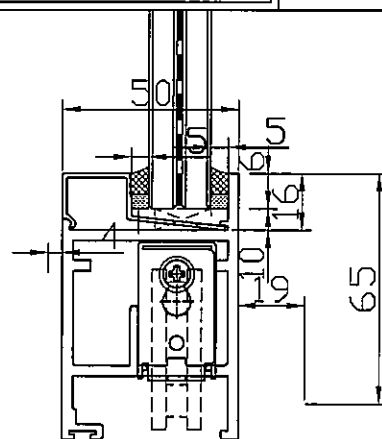

玻璃線底部放墊塊示意圖


名稱	SD玉橫玻璃線	制圖	SHUI	2020. 03. 20	修改			
材料	X85621	復核	—	—	日期			
顏色	EC-DG-S332054	批準	—	—	圖號	SD-N2-06a		






美特鋁質 有限公司
MIDI Aluminium Fabricator Ltd.

工程號	J-837	地盤	觀塘裕民坊
-----	-------	----	-------

數量	位置	樓層
1	T2CW-D-2	6F

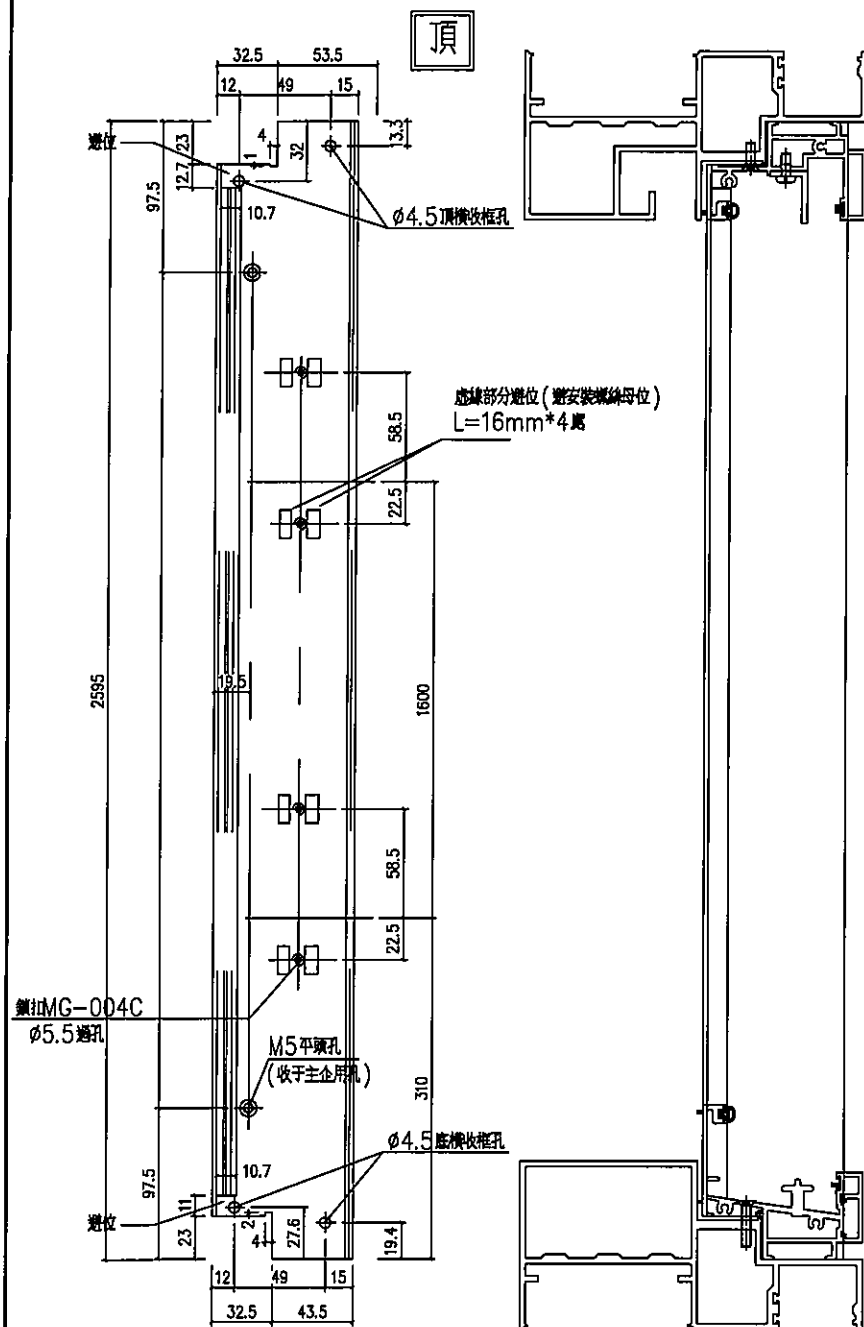

室外

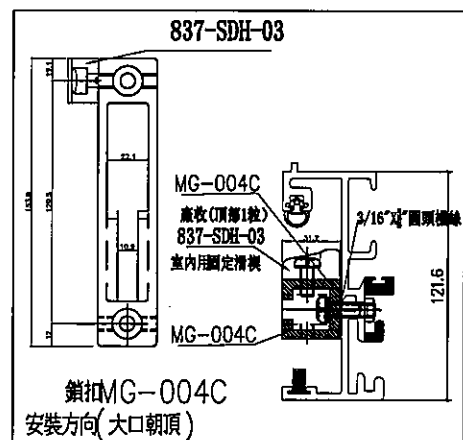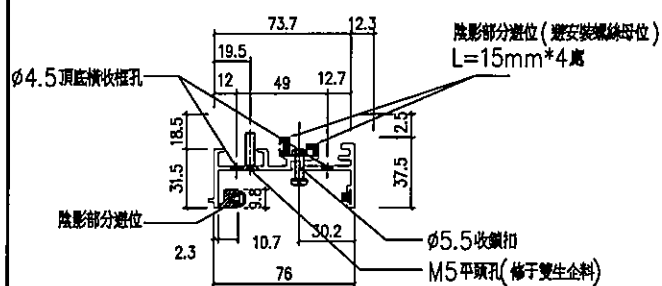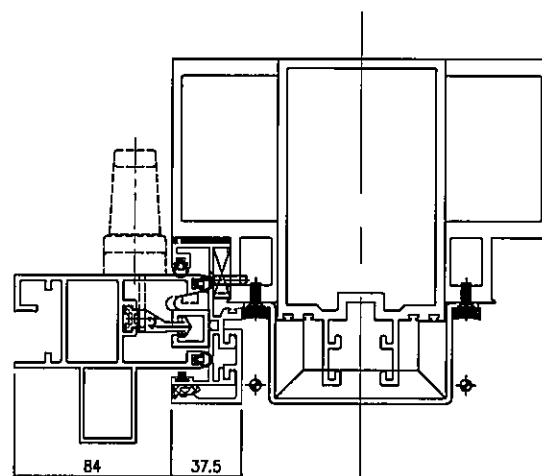

名稱	SD框邊企	制圖	SHUI	2020.03.20	修改	-		
材料	X85571	復核	-	-	日期	-		
顏色	EC-DG-S332054	批准	-	-	圖號	TD-D2-01R		



美特鋁質 有限公司
MIDI Aluminium Fabricator Ltd.

工程號 J-837 地盤 觀塘裕民坊

數量


位置

樓層

1

T2CW-D-2

6F

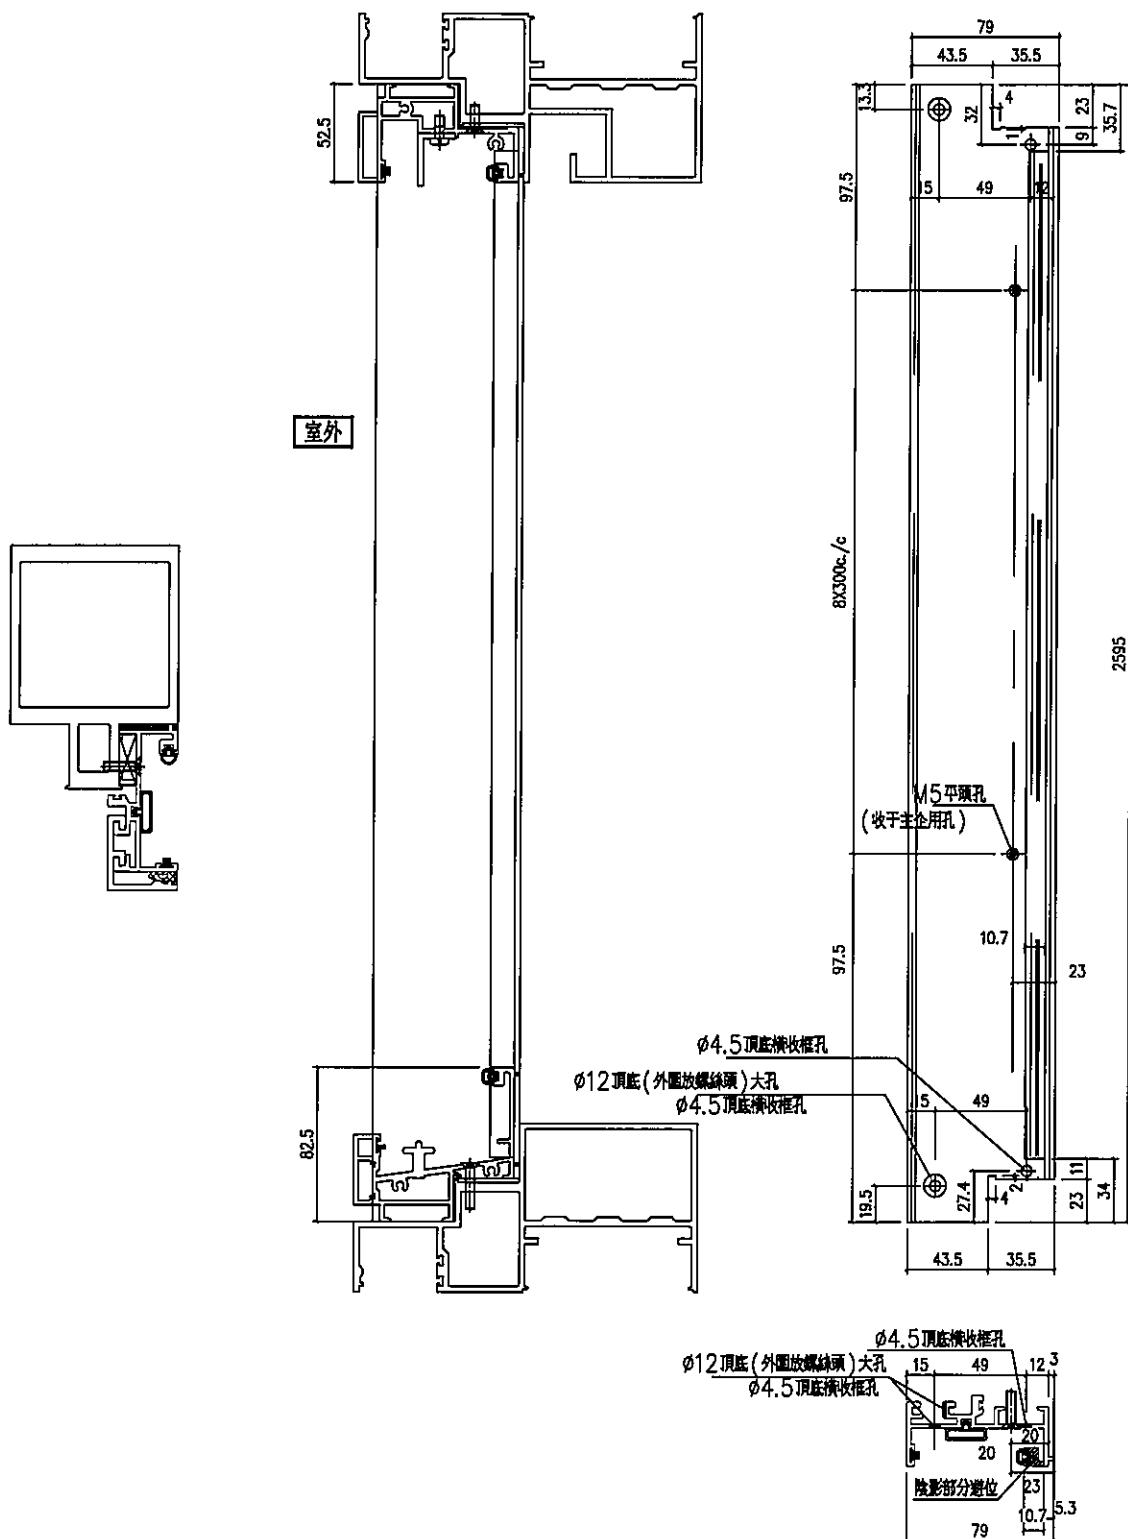

名稱 SD框邊企

制圖

SHUI

2020.03.20

修改

—

材料 X85571

復核

—

—

日期

—

顏色 EC-DG-S332054

批准

—



—

圖號

TD-D2-02R



數量	位置	樓層
1	T2CF-D-2	6F

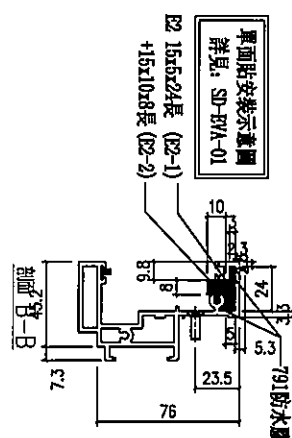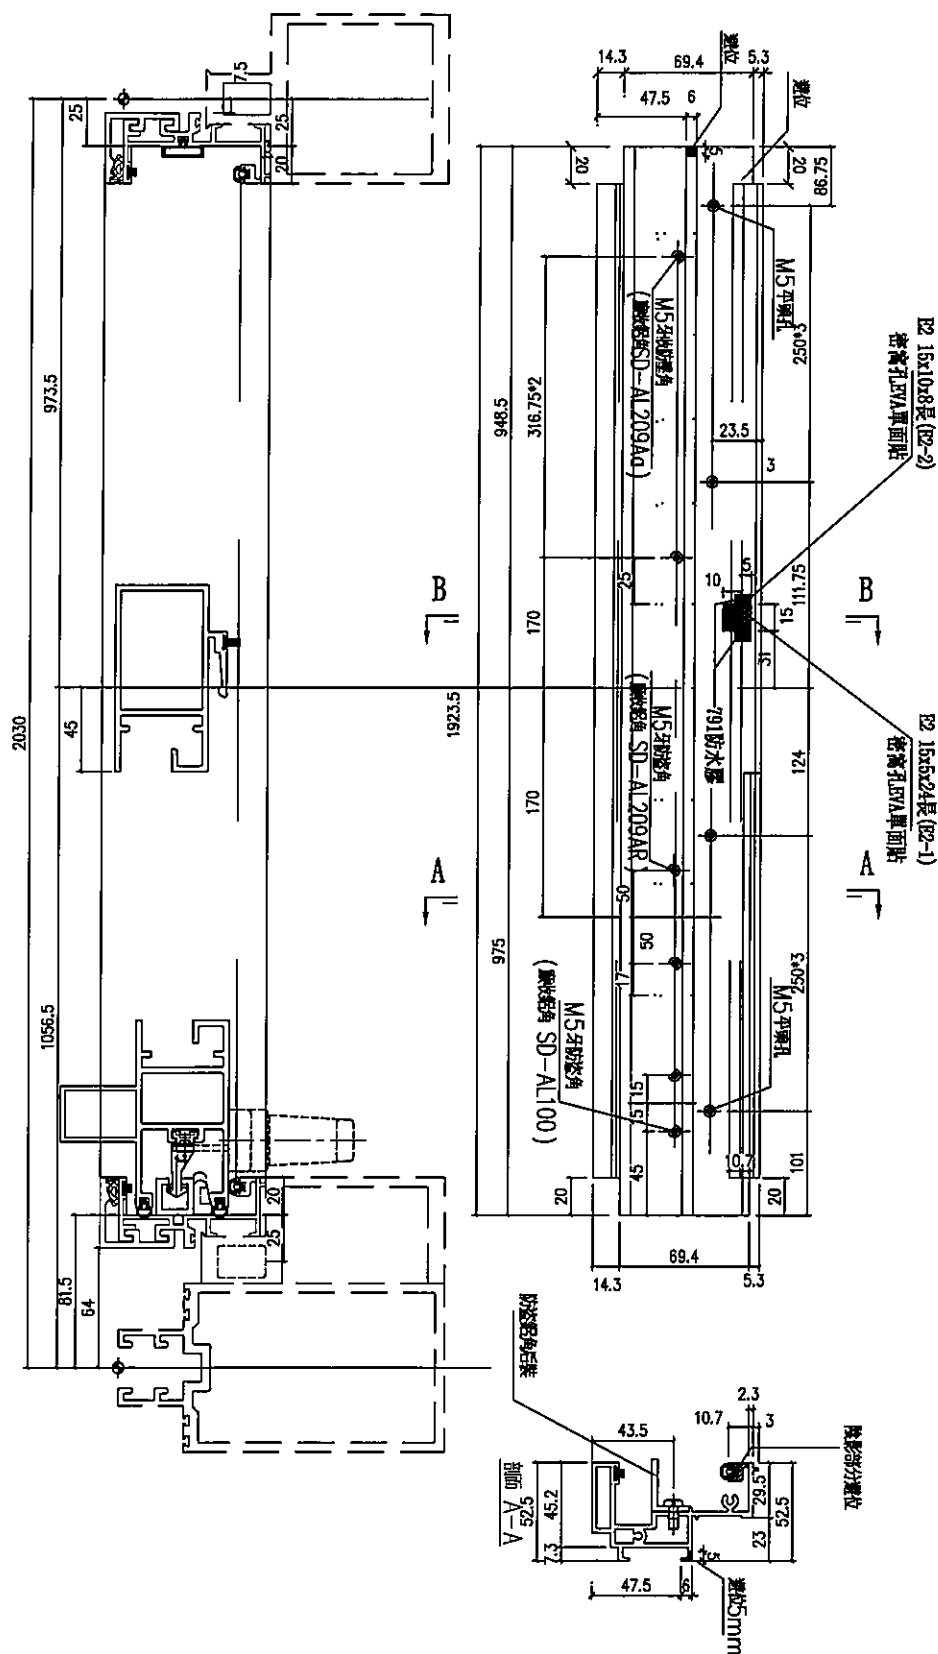

防盜角(2隻)：廠安裝于頂料上出貨，
安裝門玉時拆下，后再裝上。

名稱	SD 框頂橫	制圖	SHUI	2020.03.20	修改	-	-	
材料	X85581	復核	-	-	日期	-	-	
顏色	EC-DG-S332054	批准	-	-	圖號	TD-D2-03R		

工程號	J-837	地盤	觀塘裕民坊
-----	-------	----	-------

名稱	SD 框底橫	制圖	SHUI	2020.03.20	修改	-	-	
材料	X85584	復核	-	-	日期	-	-	
顏色	EC-DG-S332054	批准	-	-	圖號	TD-D2-04R		



EG-DWG3



美特鋁質 有限公司
MIDI Aluminium Fabricator Ltd.

工程號 J-837 地盤 觀塘裕民坊

數量	位置	樓層
1	T2CF-D-2	6F

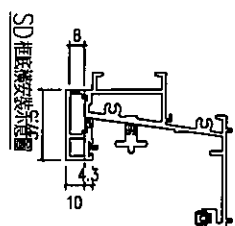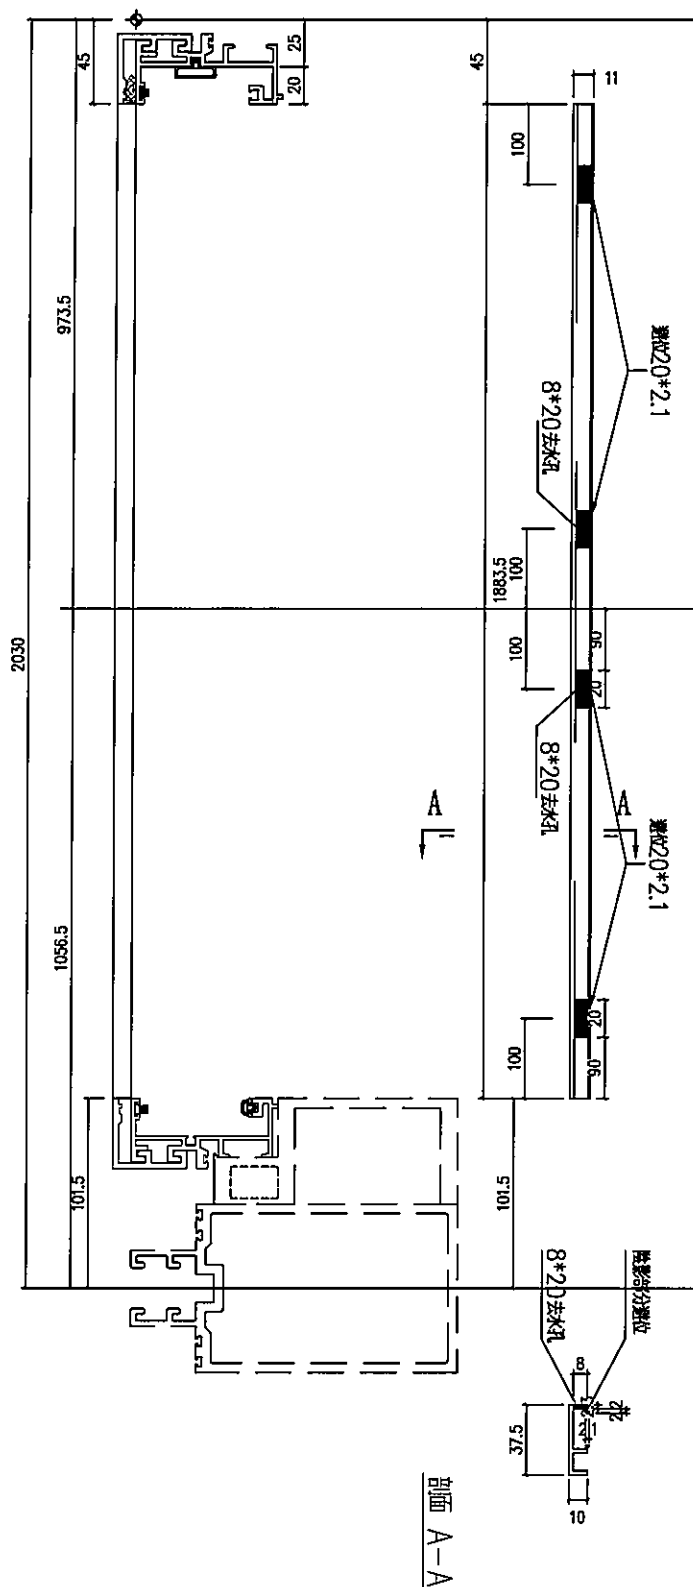


名稱	SD 框底橫扣蓋	制圖	SHUI	2020.03.20	修改	-	-
材料	X85622	復核	-	-	日期	-	-
顏色	EC-DG-S332054	批准	-	-	圖號	TD-D2-04bR	



美特鋁質 有限公司
MIDI Aluminium Fabricator Ltd.

工程號 J-837 地盤 觀塘裕民坊

數量	位置	樓層
1	T2CW-D-2	6F

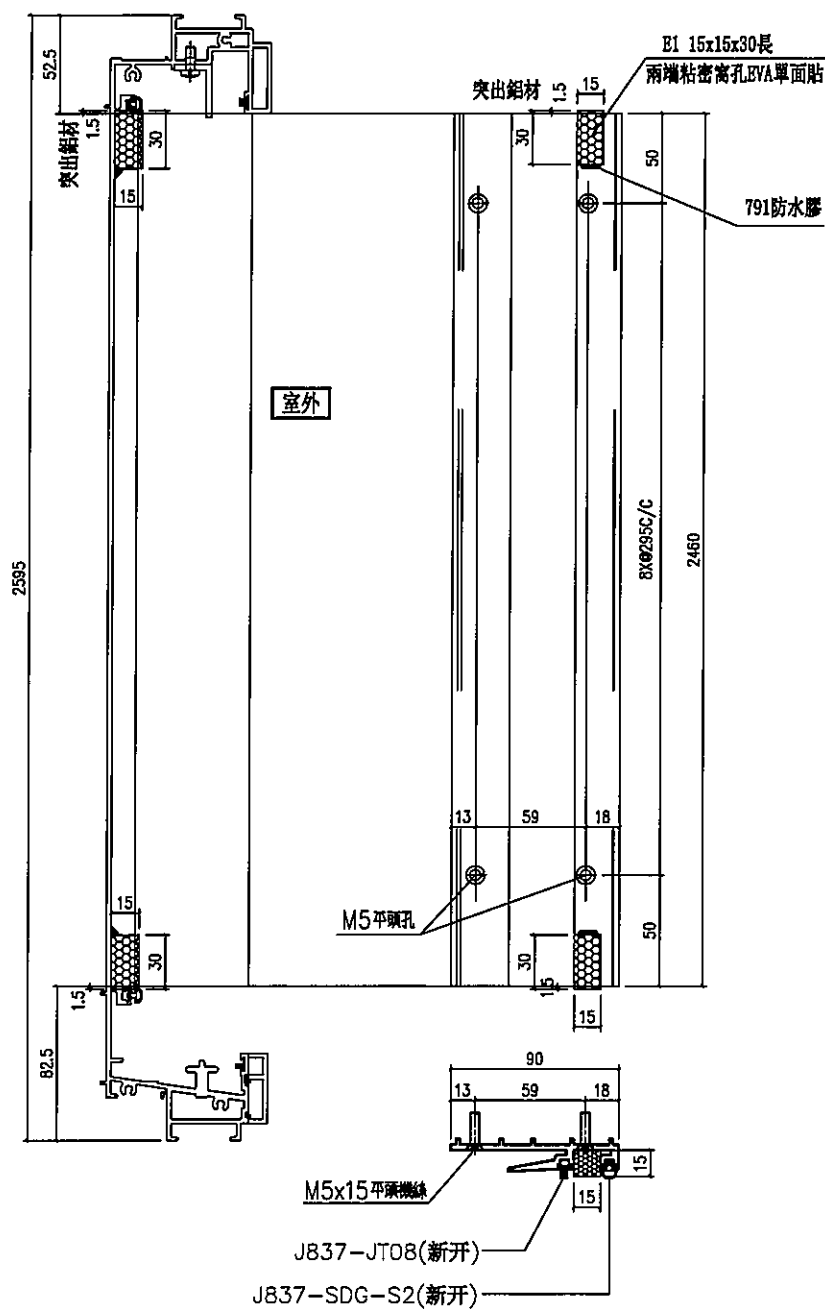

名稱	SD中柱勾企	制圖	SHUI	2020.03.20	修改	-		
材料	X85652	復核	-	-	日期	-		
顏色	EC-DG-S332054	批准	-	-	圖號	TD-D2-06R		




EG-DWG3




美特鋁質 有限公司
MIDI Aluminium Fabricator Ltd.

工程號 J-837 地盤 觀塘裕民坊

數量	位置	樓層
1	T2CW-D-2	6F

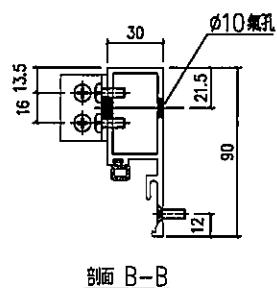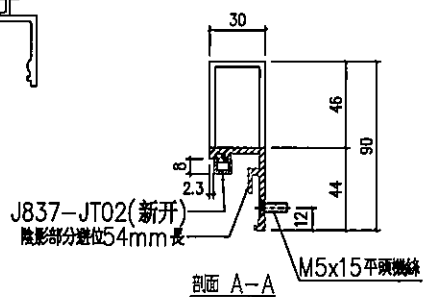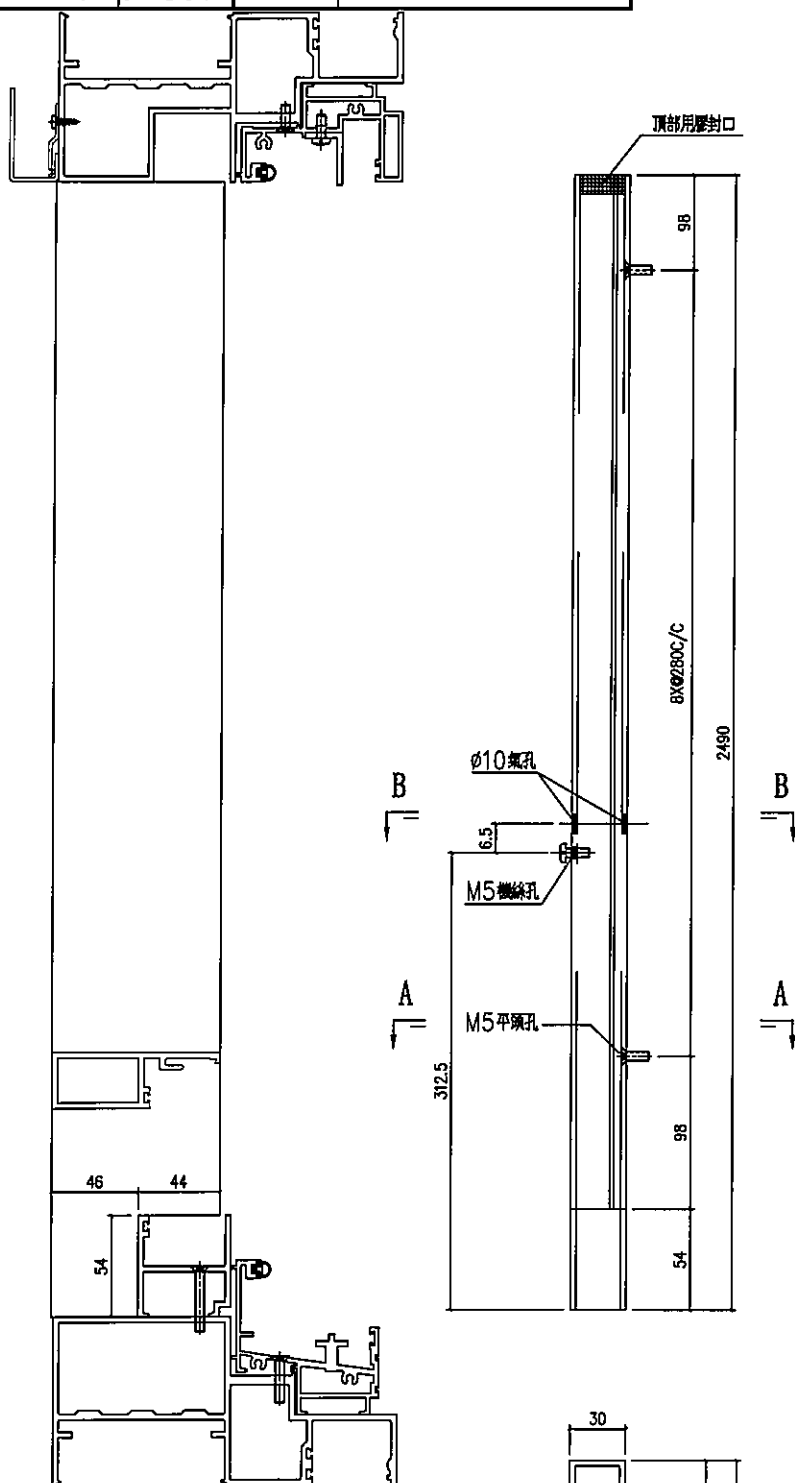



名稱	SD 梗企扣料	制圖	SHUI	2020.03.20	修改	-		
材料	X85627	復核	-	-	日期	-		
顏色	EC-DG-S332054	批准	-	-	圖號	TD-D2-07		

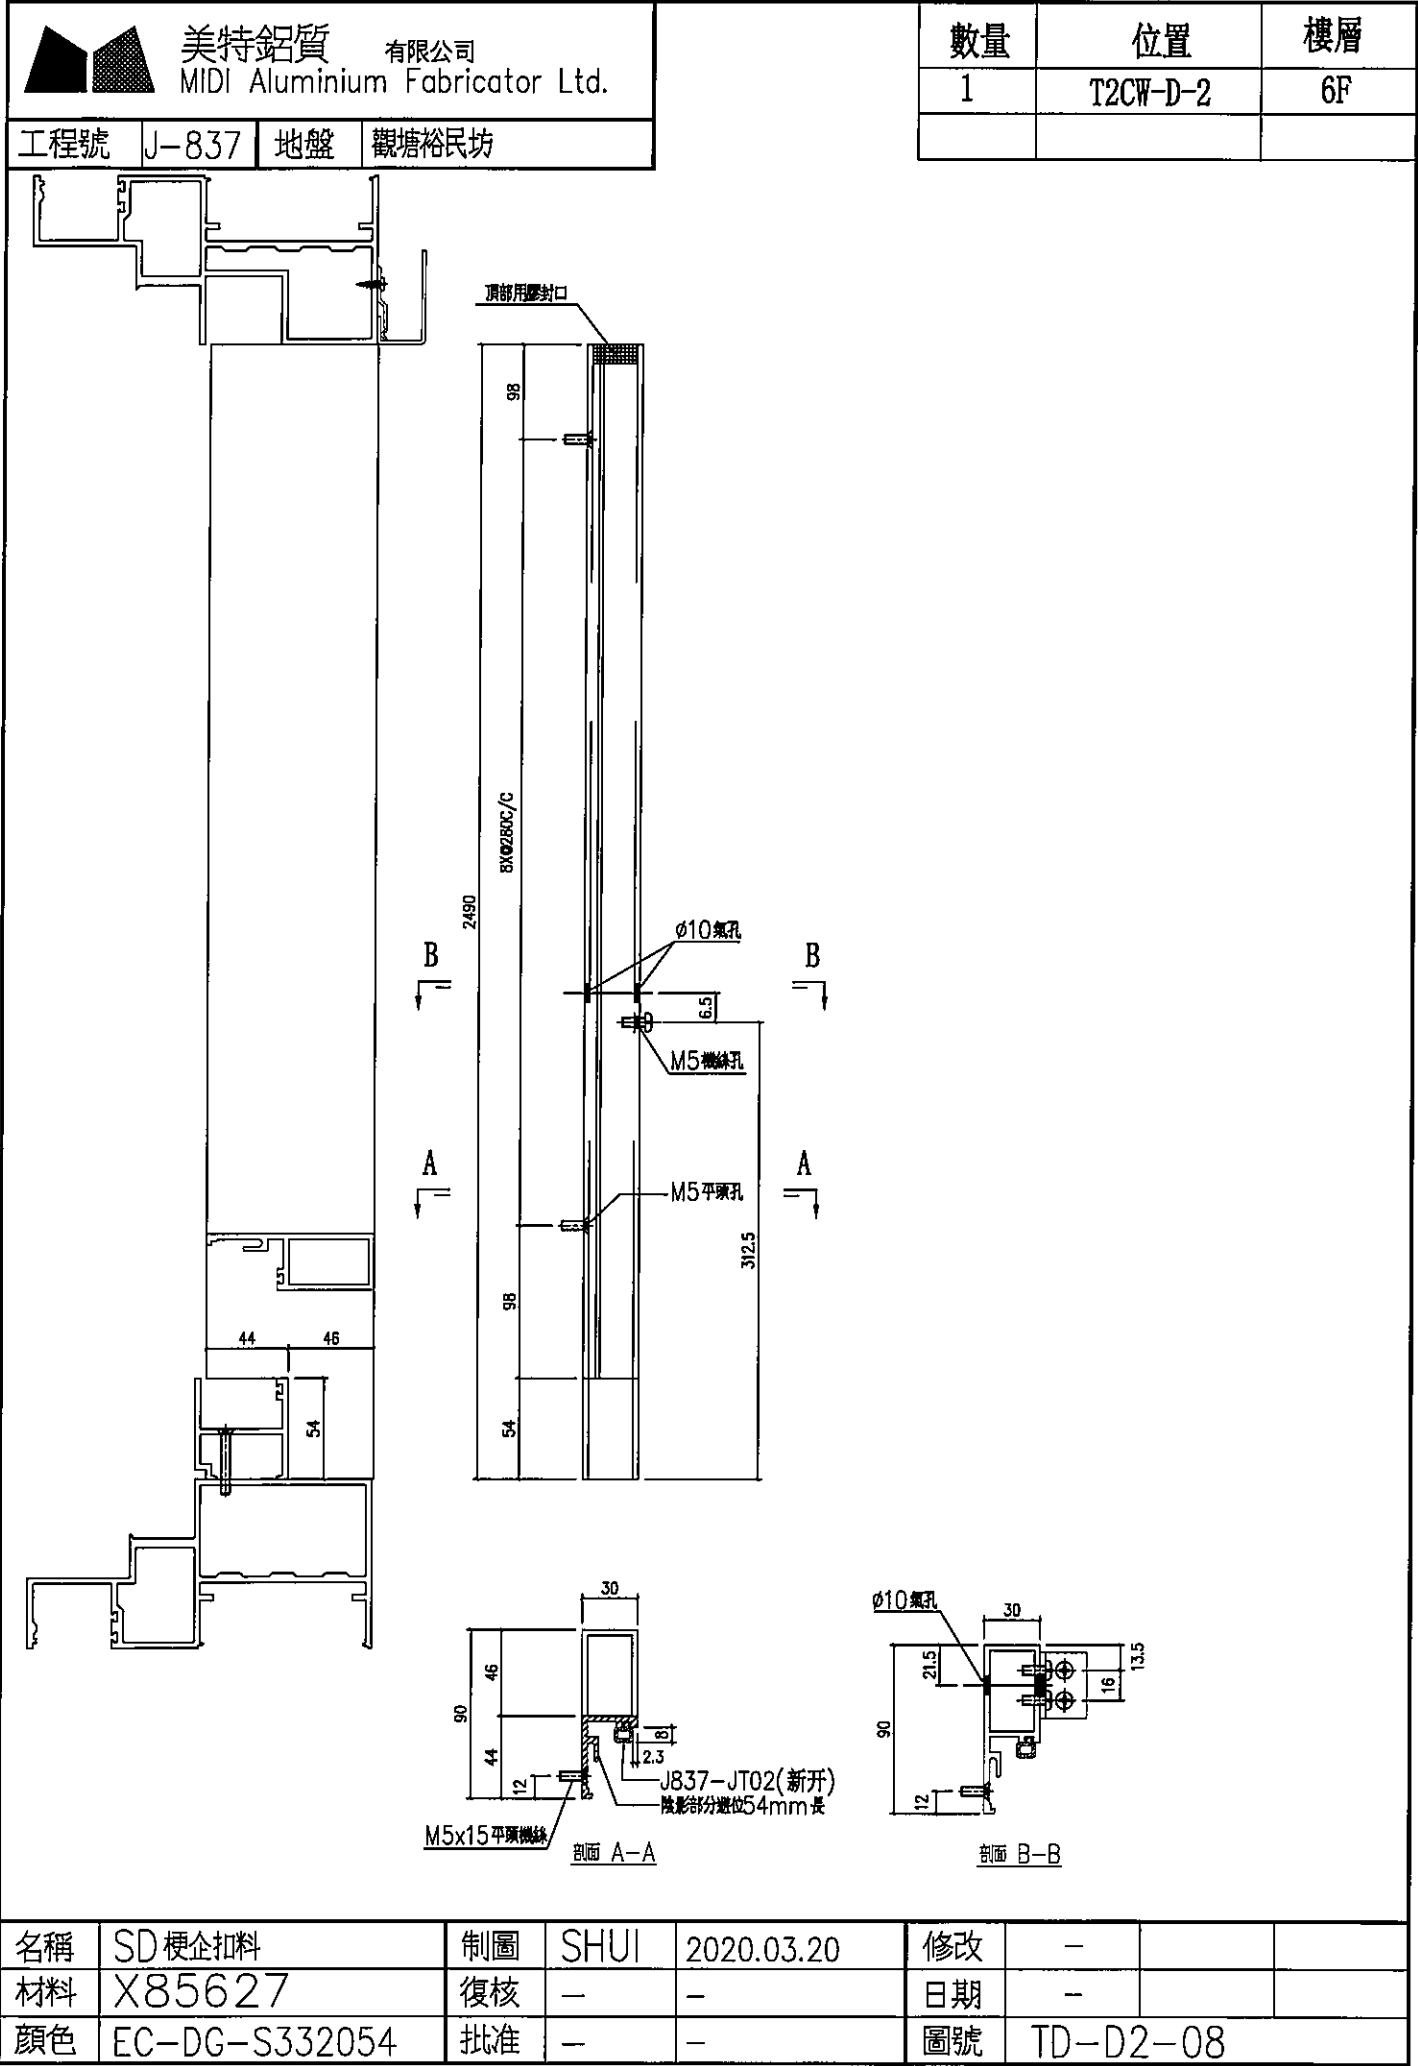

名稱	SD 梗企扣料	制圖	SHUI	2020.03.20	修改	—		
材料	X85627	復核	—	—	日期	—		
顏色	EC-DG-S332054	批准	—	—	圖號	TD-D2-08		

 美特鋁質 有限公司 MIDI Aluminium Fabricator Ltd.				數量	位置	樓層
				1	T2CW-D-2	6F
工程號	J-837	地盤	觀塘裕民坊			

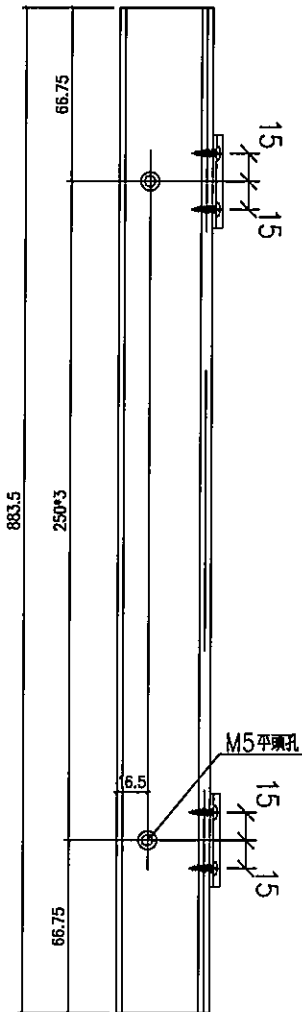

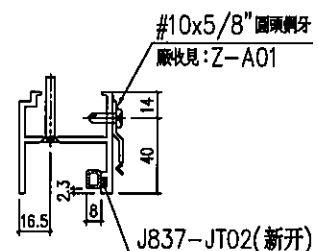



名稱	SD 梗框底橫	制圖	SHUI	2020.03.20	修改	-		
材料	X85574	復核	-	-	日期	-		
顏色	EC-DG-S332054	批准	-	-	圖號	TD-D2-10		



美特鋁質 有限公司
MIDI Aluminium Fabricator Ltd.

工程號	J-837	地盤	觀塘裕民坊
-----	-------	----	-------

數量	位置	樓層
1	T2CW-D-2	6F

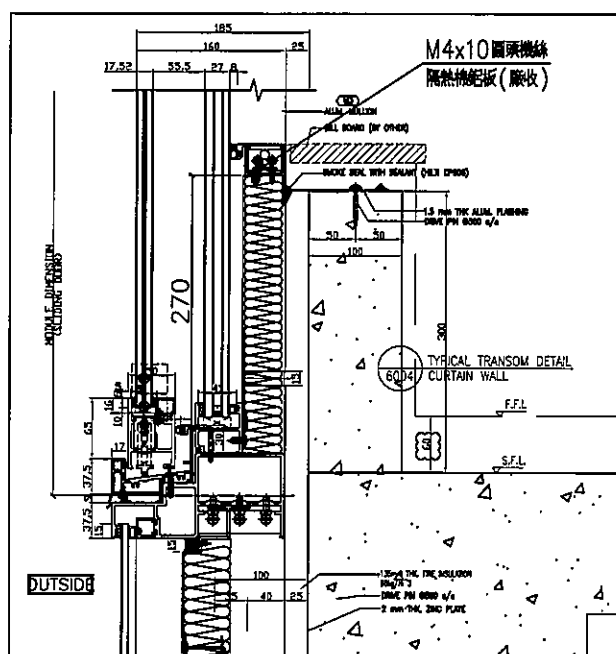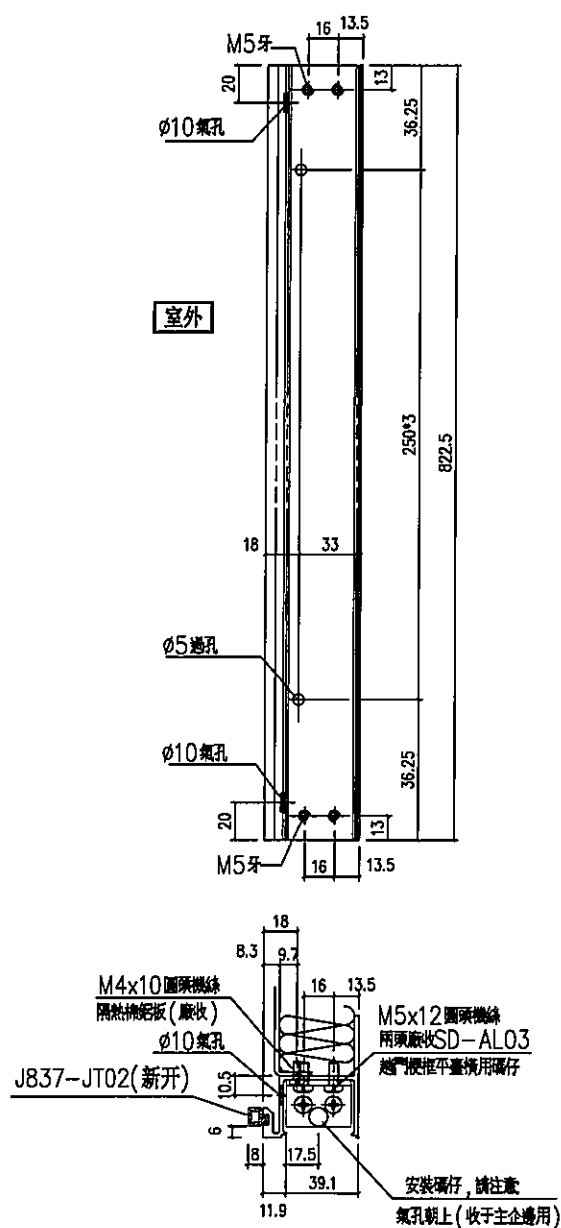

名稱	SD 平台橫料	制圖	SHUI	2020.03.20	修改	-		
材料	X85572	復核	-	-	日期	-		
顏色	EC-DG-S332054	批准	-	-	圖號	TD-D2-11		

美特鋁質有限公司
MIDI Aluminium Fabricator Ltd.

工程號

J-837

地盤

觀塘裕民坊

數量

1

位置

T2CW-N-2

樓層

6F

823.5

1.4

39.8

名稱

SD平台橫扣蓋

制圖

SHUI

2020.03.20

修改

-

材料

X85578

復核

-

-

日期

-

顏色

EC-DG-S332054

批准

-

-

圖號

TD-D2-12



美特鋁質 有限公司
MIDI Aluminium Fabricator Ltd.

工程號 J-837 地盤 觀塘裕民坊

數量

位置



樓層

1

T2CW-D-2

6F

頂/底封閉開口

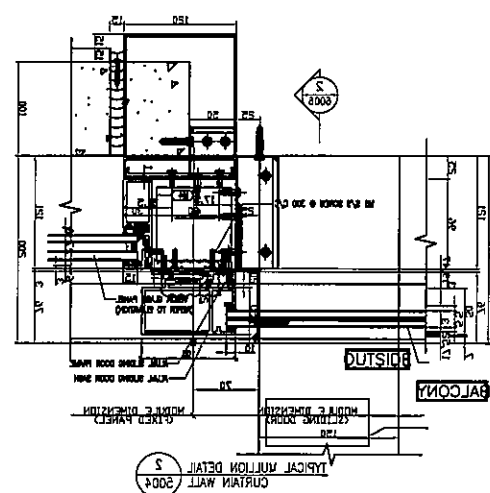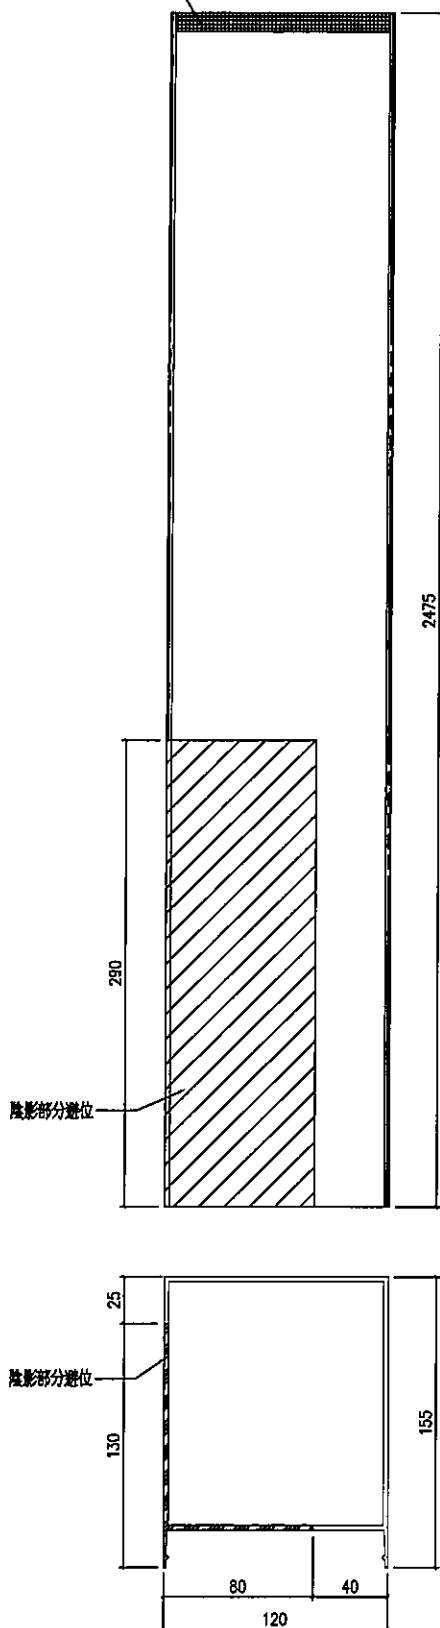

SD中柱扣蓋安裝示意圖


名稱	SD中柱扣蓋	制圖	SHUI	2020.03.20	修改	—		
材料	X85586	復核	—	—	日期	—		
顏色	EC-DG-S332054	批准	—	—	圖號	TD-D2-13R		



美特鋁質 有限公司
MIDI Aluminium Fabricator Ltd.

工程號 J-837 地盤 觀塘裕民坊


數量	位置	樓層
1	T2CW-D-2	6F

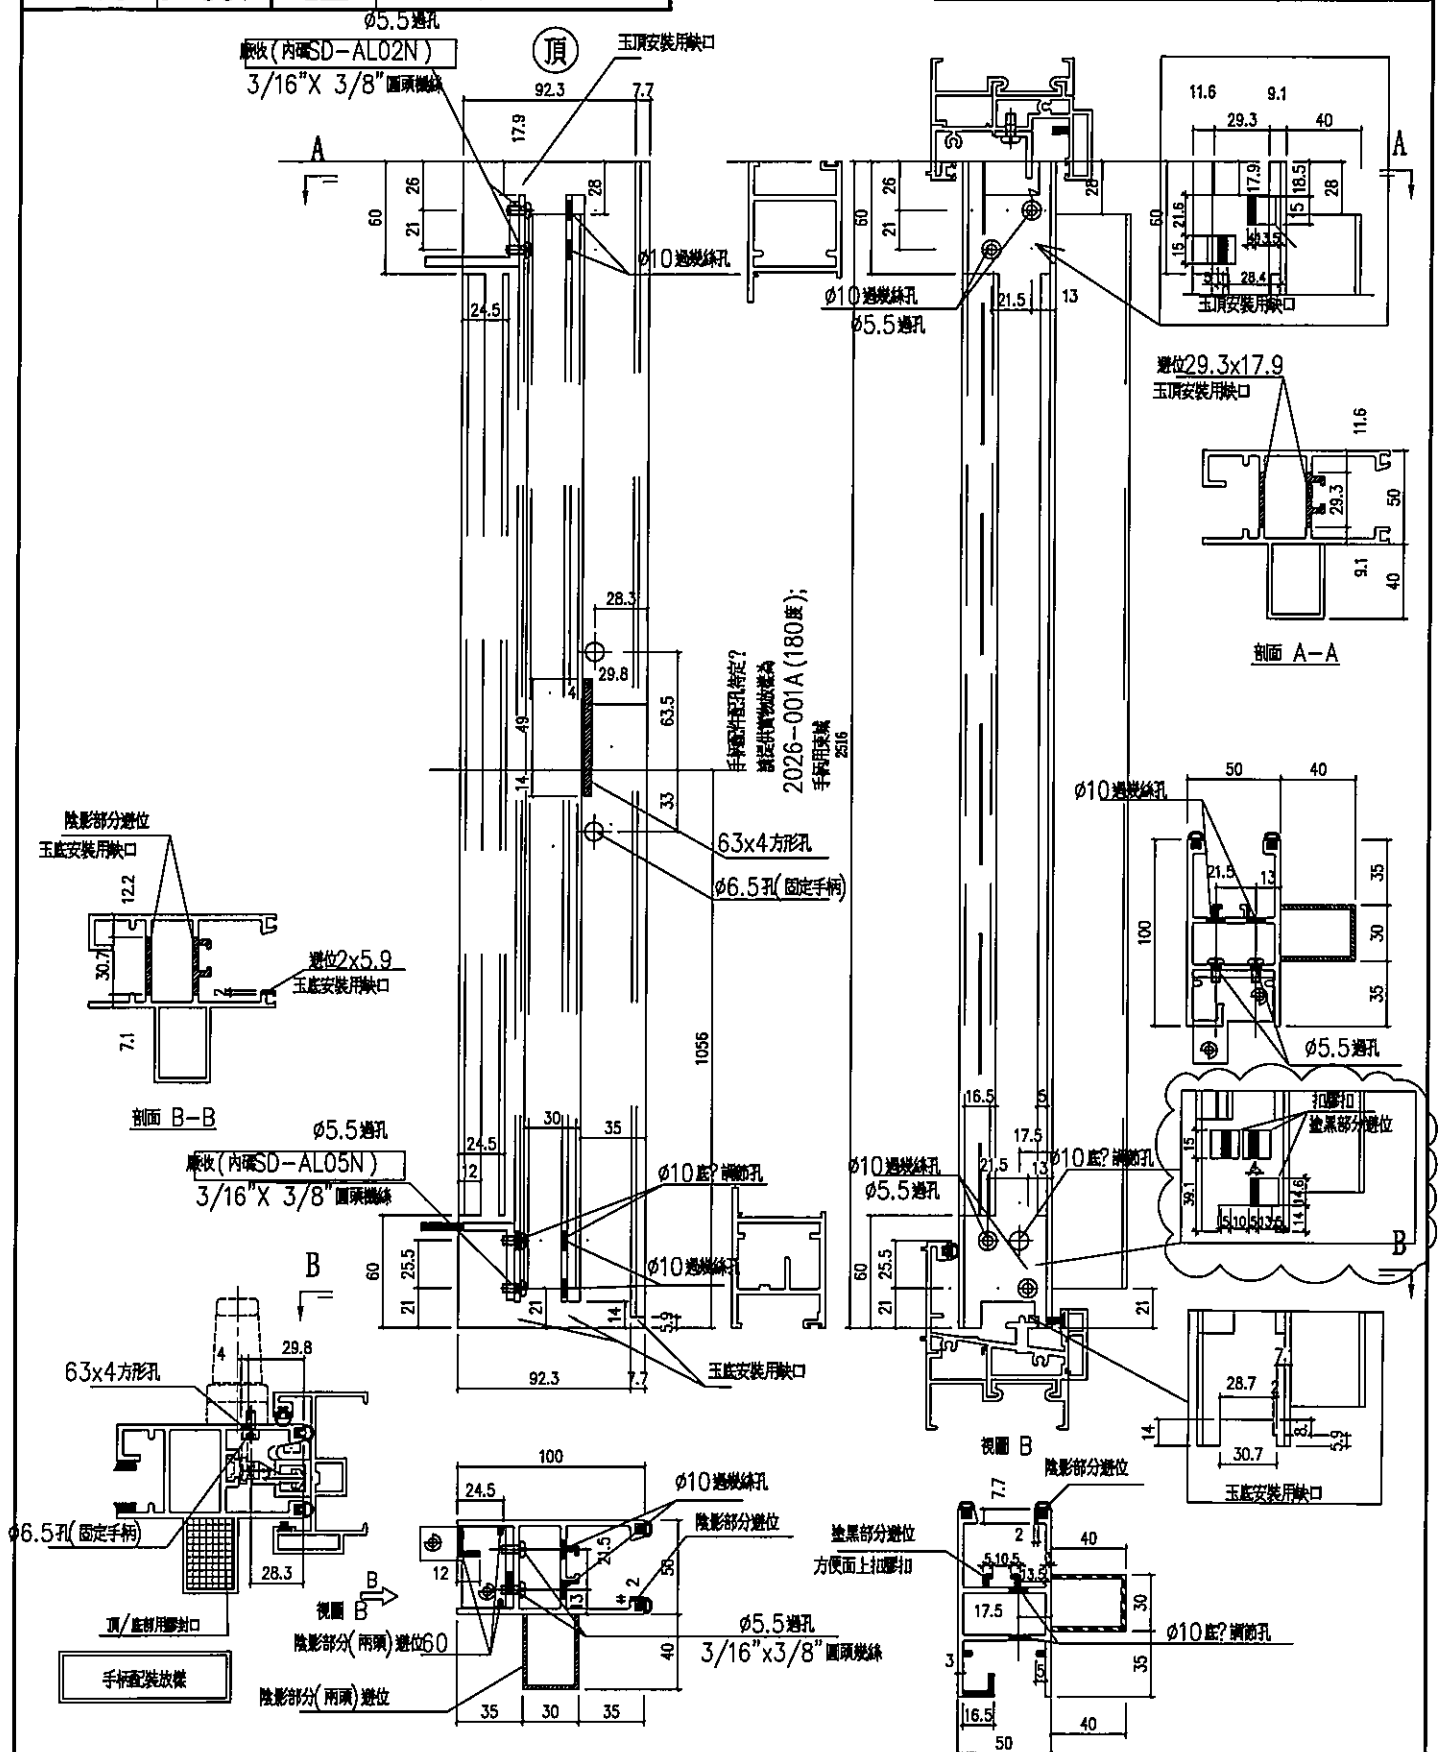

名稱	SD光企	制圖	SHUI	2020.03.20	修改	-	-	-
材料	X85608	復核	-	-	日期	-	-	-
顏色	EC-DG-S332054	批准	-	-	圖號	SD-D2-01R		

工程號	J-837	地盤	觀塘裕民坊
-----	-------	----	-------

數量	位置	樓層
1	T2CW-D-2	6F

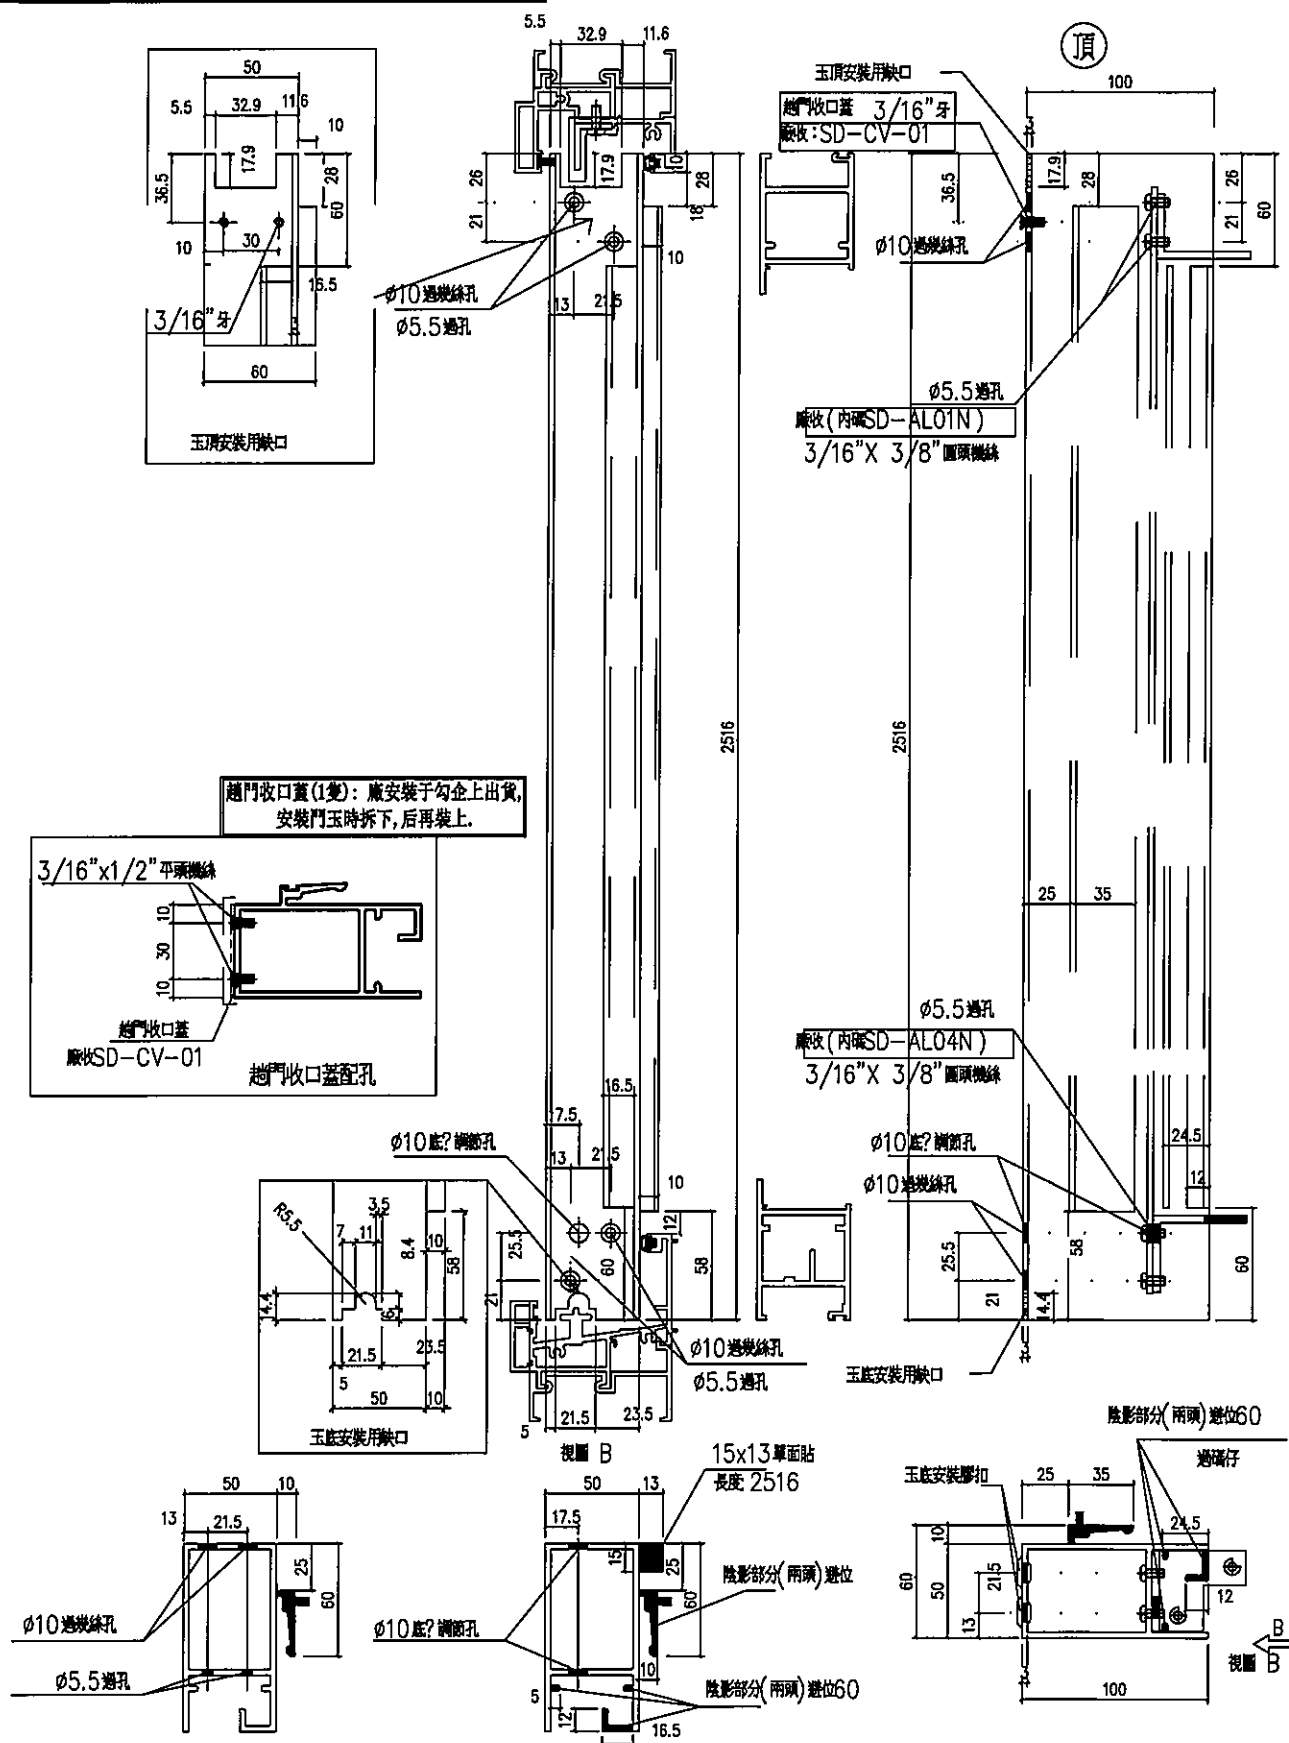

名稱	SD 勾企料	制圖	SHUI	2020.03.20	修改	-	-	
材料	X85582	復核	-	-	日期	-	-	
顏色	EC-DG-S332054	批准	-	-	圖號	SD-D2-02R		



美特鋁質 有限公司
MIDI Aluminium Fabricator Ltd.

工程號	J-837	地盤	觀塘裕民坊
-----	-------	----	-------

數量


位置

樓層

1

T2CW-D-2

6F

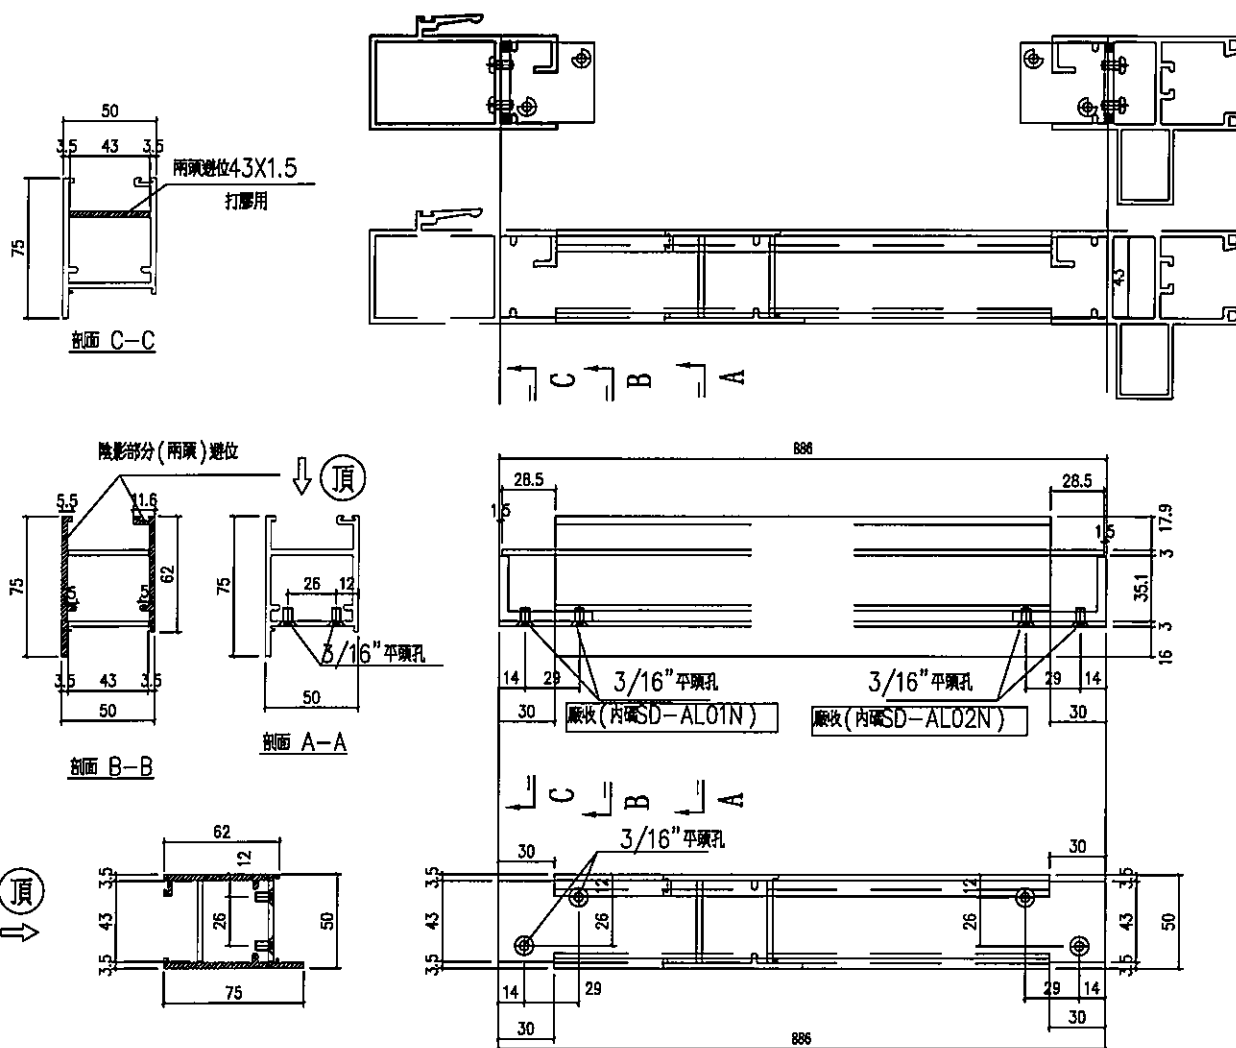

名稱	SD 玉頂橫	制圖	SHUI	2020.03.20	修改	-	-	
材料	X85585	復核	-	-	日期	-	-	
顏色	EC-DG-S332054	批准	-	-	圖號	SD-D2-03R		



美特鋁質 有限公司
MIDI Aluminium Fabricator Ltd.

工程號 J-837 地盤 觀塘裕民坊

數量


位置

樓層

1

T2CW-D-2

6F

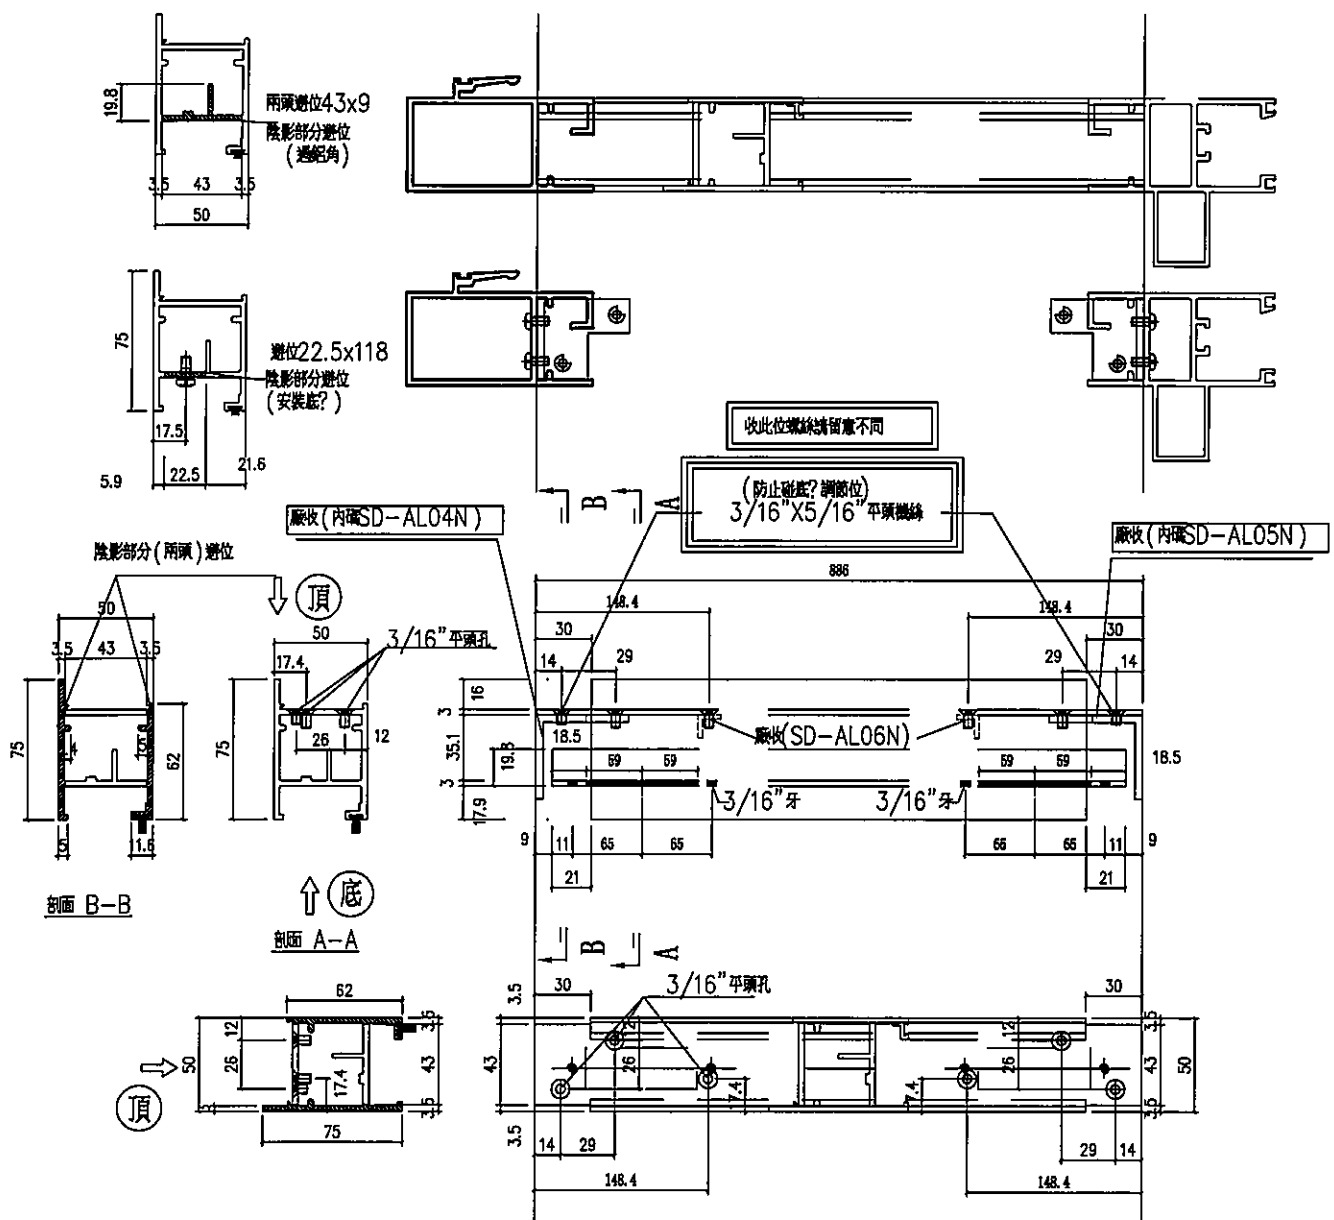

名稱	SD玉底橫	制圖	SHUI	2020.03.20	修改	-	-	
材料	X85583	復核	-	-	日期	-	-	
顏色	EC-DG-S332054	批准	-	-	圖號	SD-D2-04R		



美特鋁質 有限公司
MIDI Aluminium Fabricator Ltd.

工程號

J-837

地盤

觀塘裕民坊

數量


1

位置


T2CW-D-2

樓層


6F

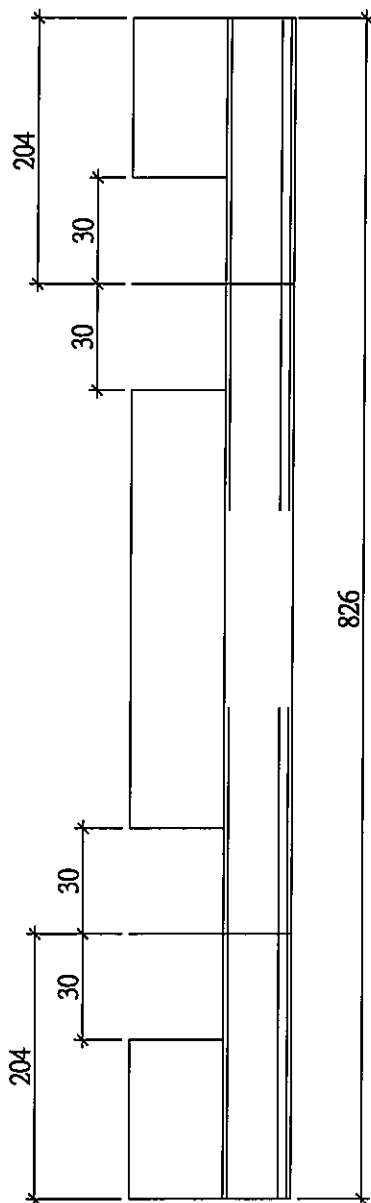

放墊塊用
陰影部分避位

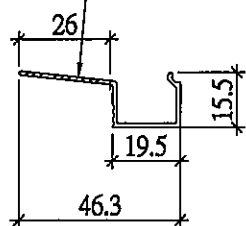

每副門玉/1支玻璃線底部

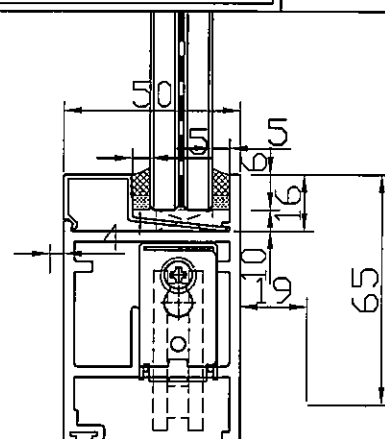

玻璃線底部放墊塊示意圖


名稱	SD玉橫玻璃線	制圖	SHUI	2020. 03. 20	修改			
材料	X85621	復核	—	—	日期			
顏色	EC-DG-S332054	批準	—	—	圖號	SD-D2-06a		



美特鋁質 有限公司
MIDI Aluminium Fabricator Ltd.

工程號 J-837 地盤 觀塘裕民坊

數量	位置	樓層
1	T2CW-C-2	6F

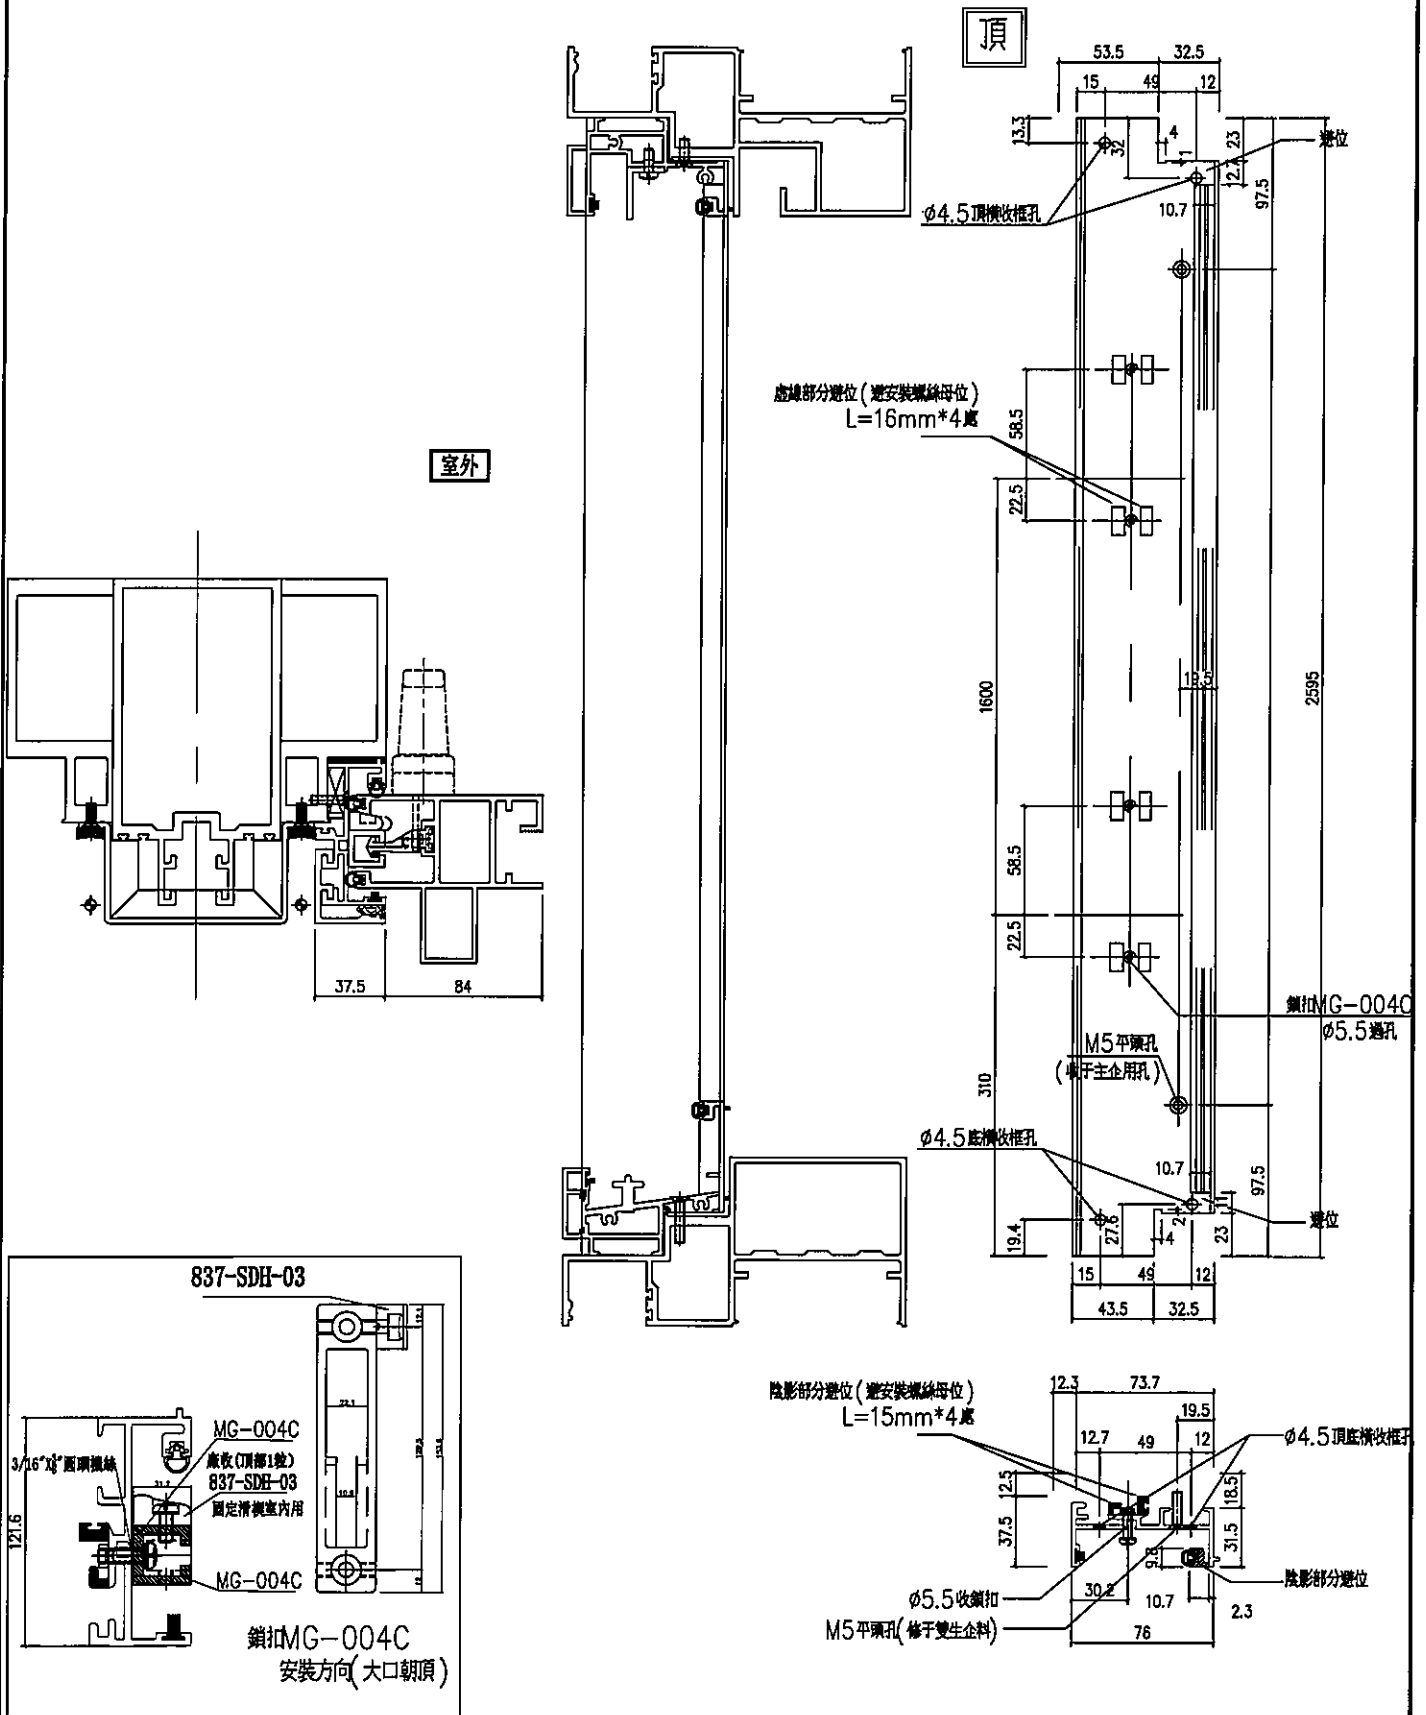

名稱	SD框邊企	制圖	SHUI	2020.03.20	修改	-		
材料	X85571	復核	-	-	日期	-		
顏色	EC-DG-S332054	批准	-	-	圖號	TD-C2-01		



美特鋁質 有限公司
MIDI Aluminium Fabricator Ltd.

工程號 J-837 地盤 觀塘裕民坊

數量


1

位置

T2CW-C-2

樓層

6F

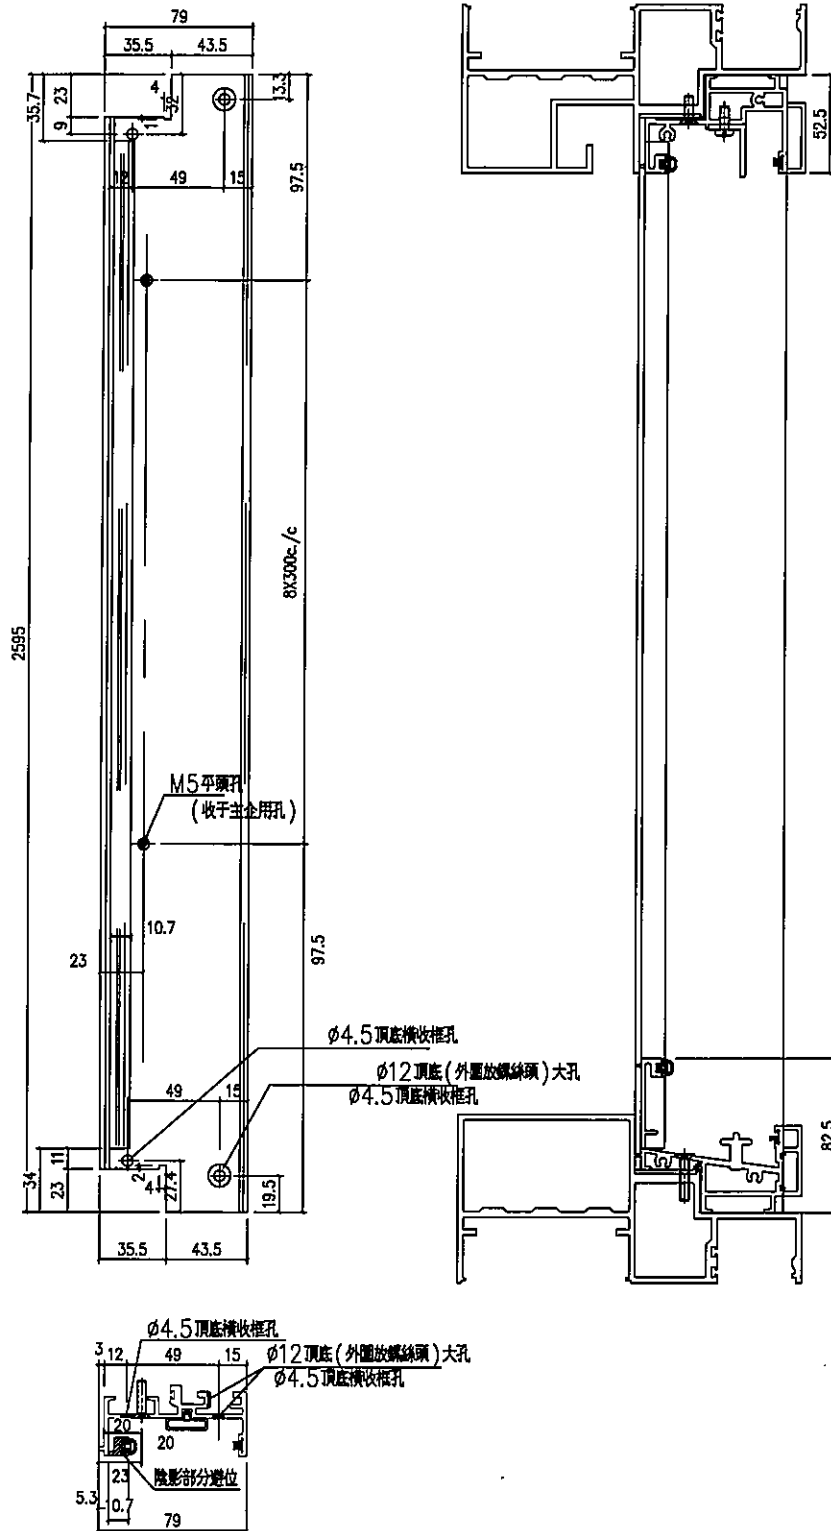

名稱 SD框邊企

制圖

SHUI

2020.03.20

修改

-

材料 X85571

復核

-

-

日期

-

顏色 EC-DG-S332054

批准

-


-

圖號

TD-C2-02

工程號	J-837	地盤	觀塘裕民坊
-----	-------	----	-------

防盜角(2隻)：廠安裝于頂料上出貨，
安裝門玉時拆下，后再裝上。

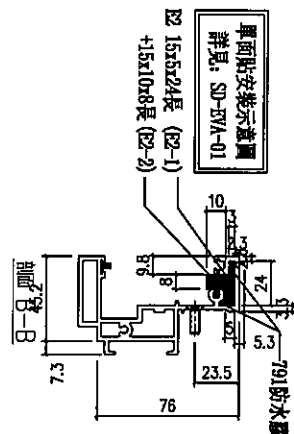


名稱	SD 框頂橫	制圖	SHUI	2020.03.20	修改	-	-	
材料	X85581	復核	-	-	日期	-	-	
顏色	EC-DG-S332054	批准	-	-	圖號	TD-C2-03		

工程號	J-837	地盤	觀塘裕民坊
-----	-------	----	-------

名稱	SD框底橫	制圖	SHUI	2020.03.20	修改	-	-	
材料	X85584	復核	-	-	日期	-	-	
顏色	EC-DG-S332054	批准	-	-	圖號	TD-C2-04		

工程號	J-837	地盤	觀塘裕民坊
-----	-------	----	-------

剖面 A-A

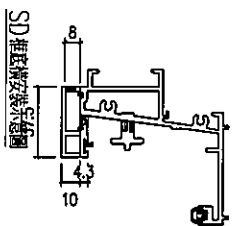

名稱	SD 框底橫扣蓋	制圖	SHUI	2020.03.20	修改	-	-	
材料	X85622	復核	-	-	日期	-	-	
顏色	EC-DG-S332054	批准	-	-	圖號	TD-C2-04b		


EG-DWG3



美特鋁質 有限公司
MIDI Aluminium Fabricator Ltd.

工程號 J-837 地盤 觀塘裕民坊

數量	位置	樓層
1	T2CW-C-2	6F

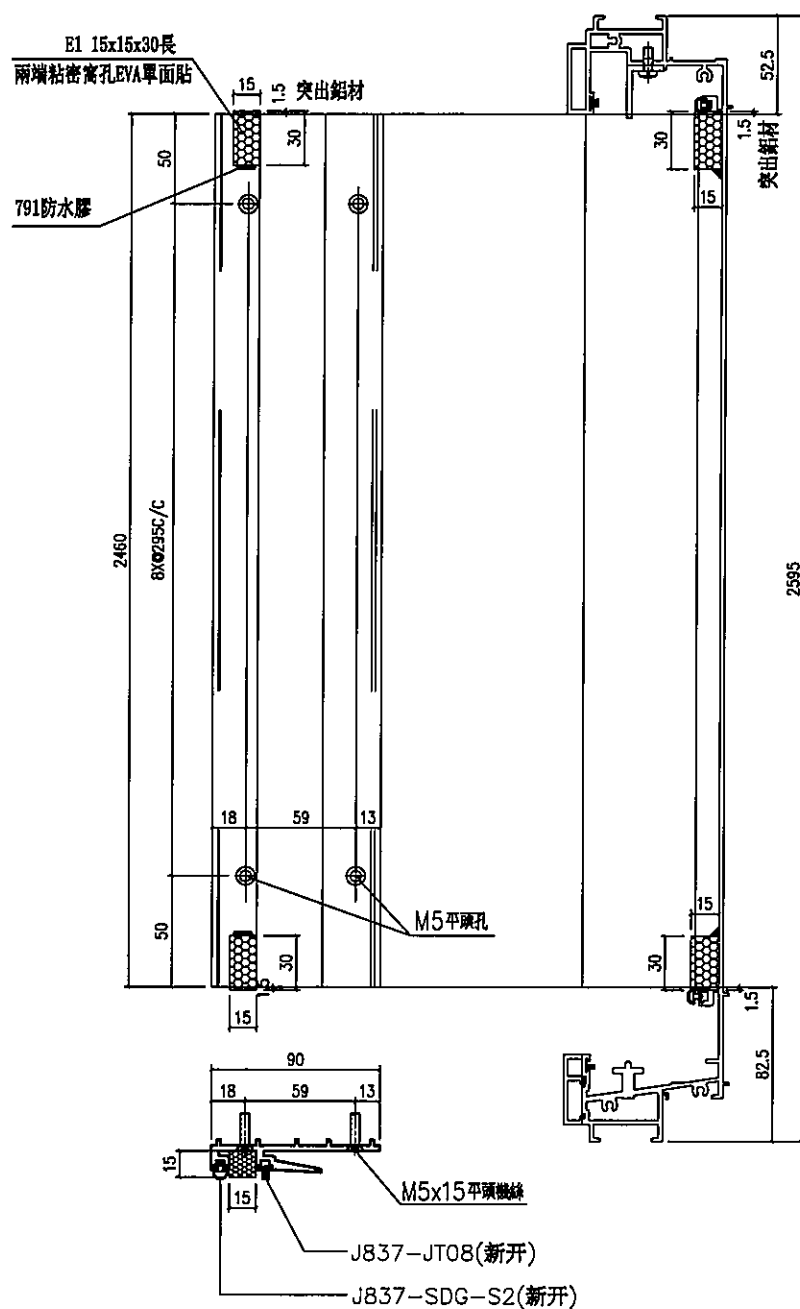

名稱	SD 中柱勾企	制圖	SHUI	2020.03.20	修改	-		
材料	X85652	復核	-	-	日期	-		
顏色	EC-DG-S332054	批准	-	-	圖號	TD-C2-06		



美特鋁質 有限公司
MIDI Aluminium Fabricator Ltd.

工程號 J-837 地盤 觀塘裕民坊

數量




位置

樓層


1

T2CW-C-2


6F

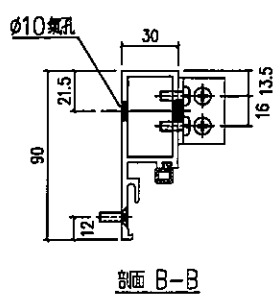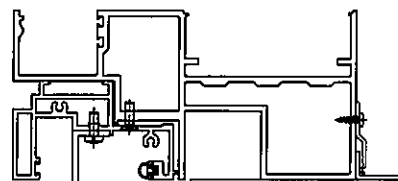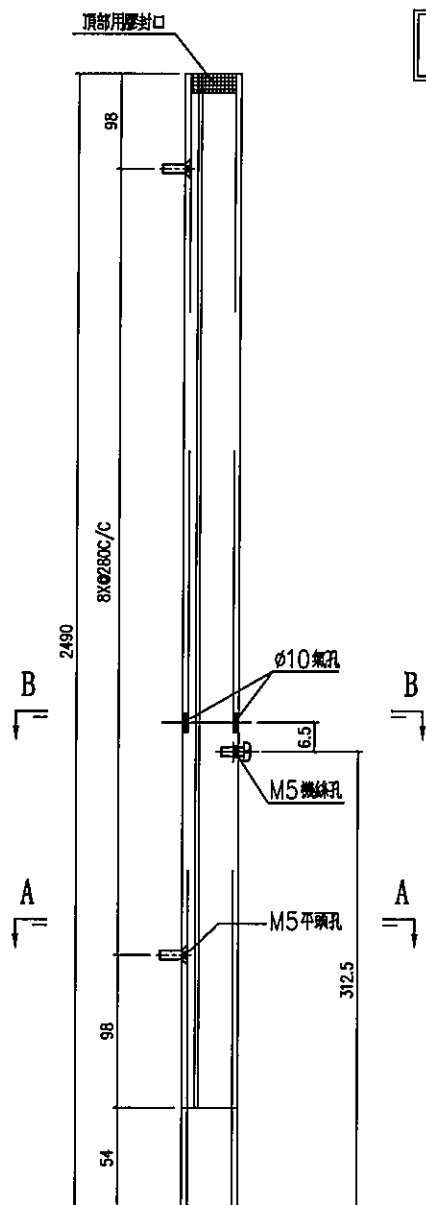

剖面 B-B

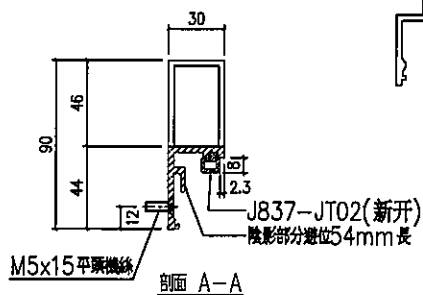

剖面 A-A

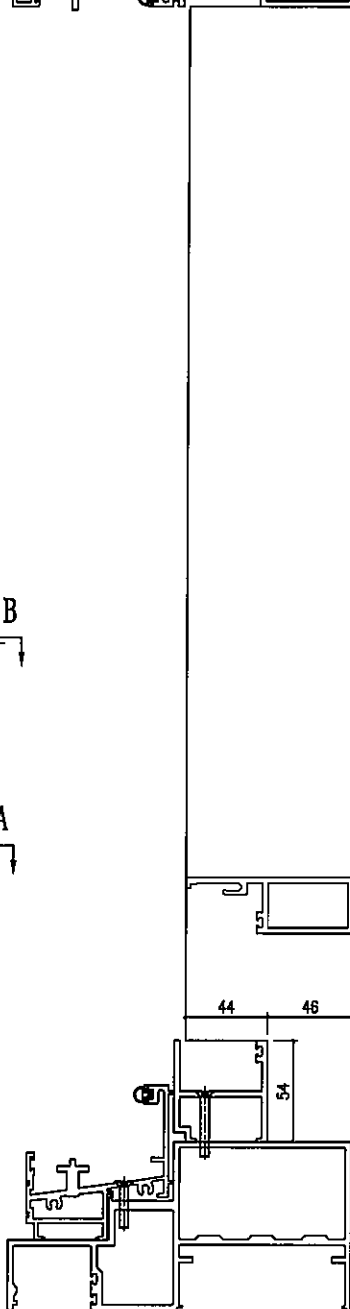

名稱 SD 梗企扣料

制圖

SHUI

2020.03.20

修改

-

材料 X85627

復核

-

-

日期

-

顏色 EC-DG-S332054

批准

-

-

圖號

TD-C2-07



美特鋁質 有限公司
MIDI Aluminium Fabricator Ltd.

工程號 J-837 地盤 觀塘裕民坊

數量


位置

樓層

1

T2CW-C-2

6F

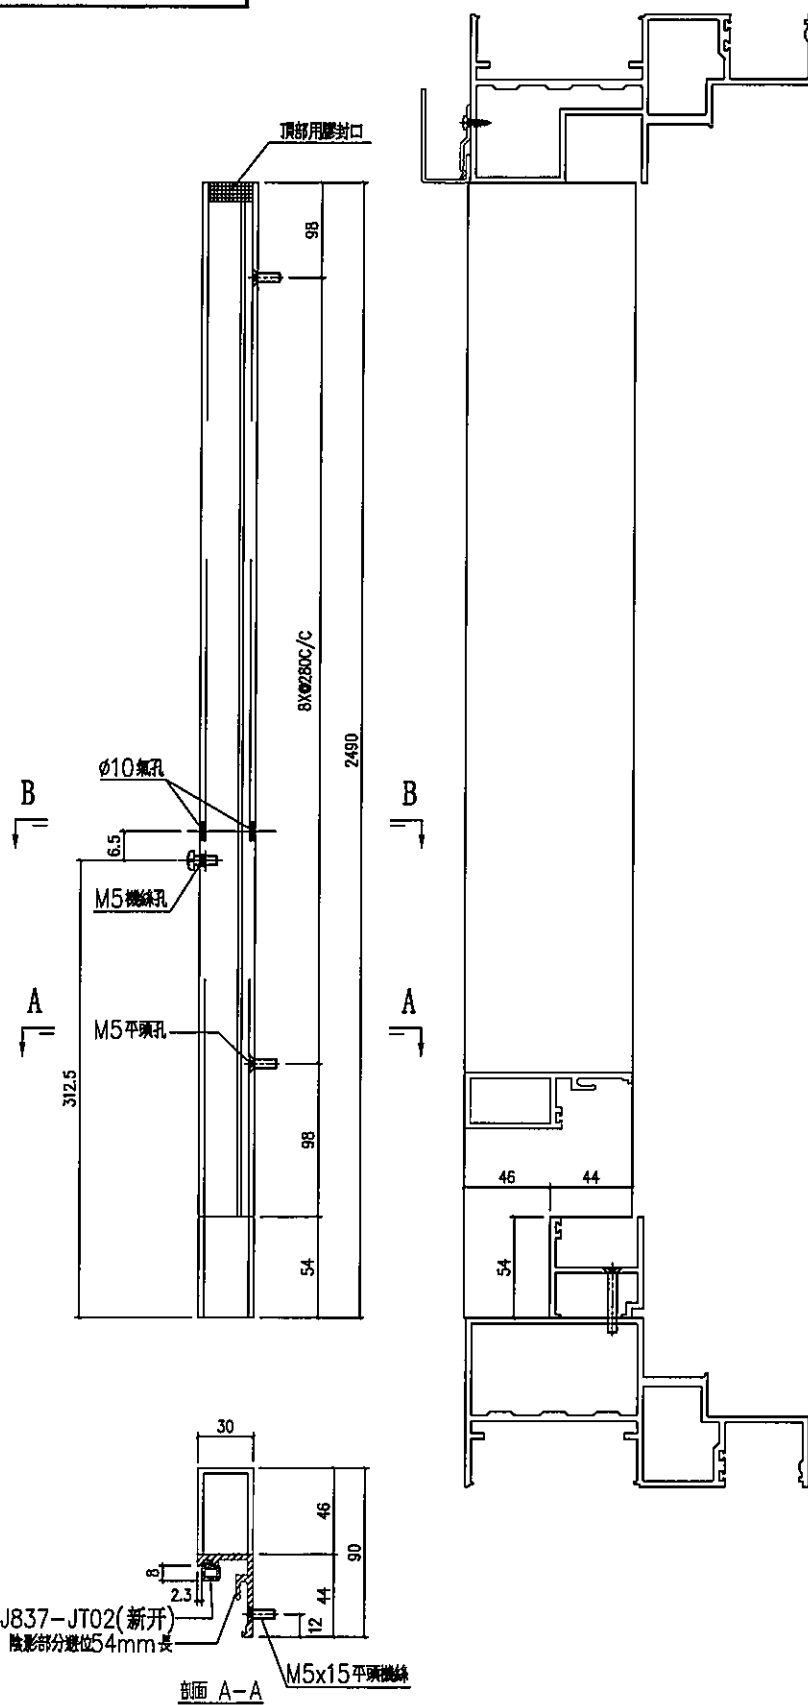

名稱	SD 梗企扣料	制圖	SHUI	2020.03.20	修改	-		
材料	X85627	復核	-	-	日期	-		
顏色	EC-DG-S332054	批准	-	-	圖號	TD-C2-08		

EG-DWG3



美特鋁質 有限公司
MIDI Aluminium Fabricator Ltd.

工程號 J-837 地盤 觀塘裕民坊

數量


位置

樓層


1

T2CW-C-2

6F

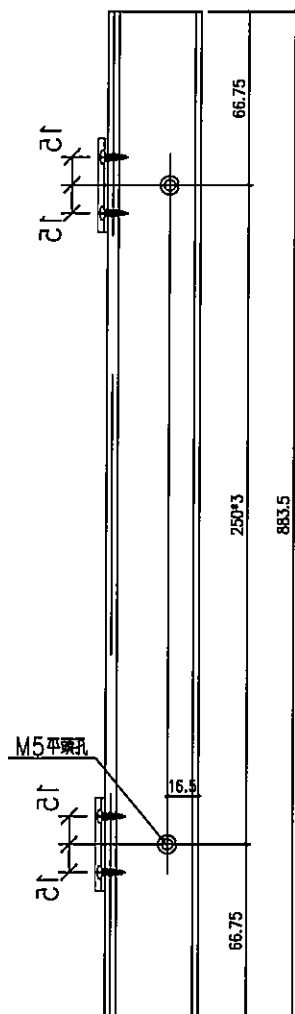

#10x5/8" 圓頭螺牙
廠收見: Z-A01

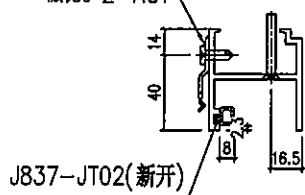

名稱 SD 梗框底橫

制圖 SHUI

2020.03.20

修改

-

材料 X85574

復核

-

-

日期

-

顏色 EC-DG-S332054

批准

-

-

圖號



TD-C2-10



美特鋁質 有限公司
MIDI Aluminium Fabricator Ltd.

工程號	J-837	地盤	觀塘裕民坊
-----	-------	----	-------

數量	位置	樓層
1	T2CW-C-2	6F

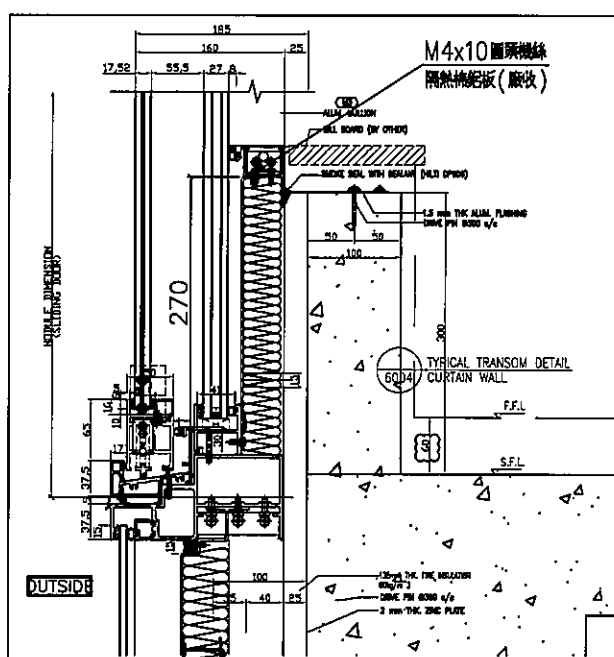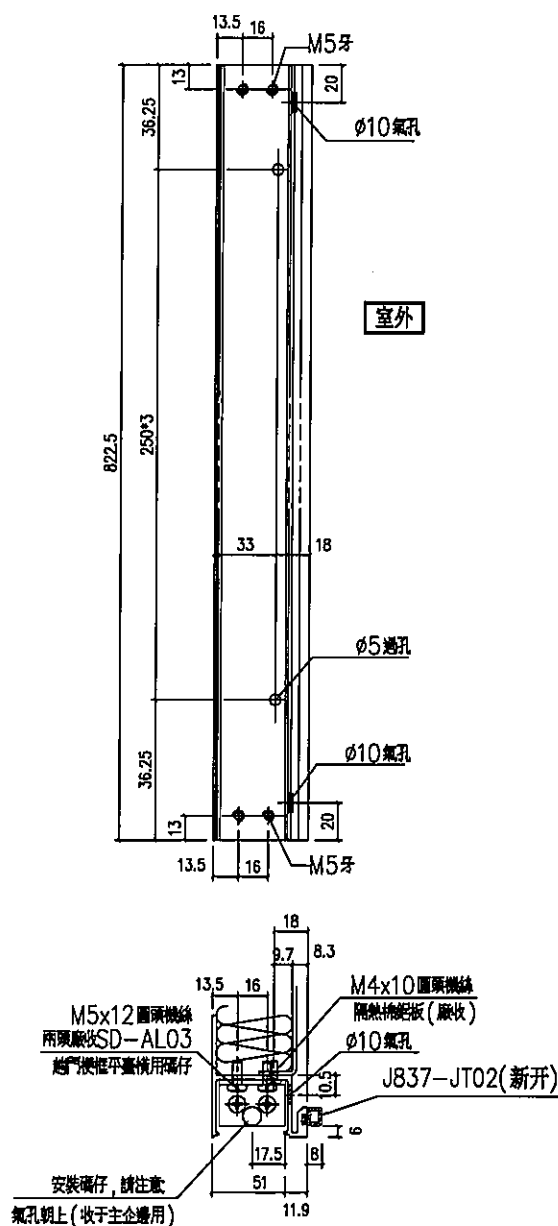

名稱	SD平台橫料	制圖	SHUI	2020.03.20	修改	-		
材料	X85572	復核	-	-	日期	-		
顏色	EC-DG-S332054	批准	-	-	圖號	TD-C2-11		

美特鋁質有限公司
MIDI Aluminium Fabricator Ltd.

工程號

J-837

地盤

觀塘裕民坊

數量

1

位置

T2CW-C-2

樓層

6F

823.5

1.4

39.8

名稱

SD平台橫扣蓋

制圖

SHUI

2020.03.20

修改

-

材料

X85578

復核

-

-

日期

-

顏色

EC-DG-S332054




批准

-

-

圖號

TD-C2-12

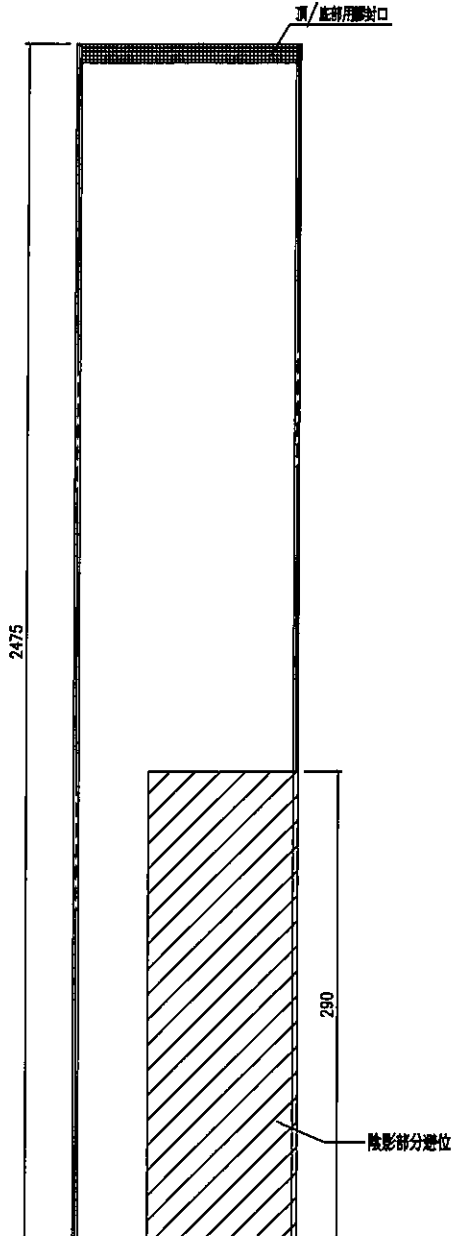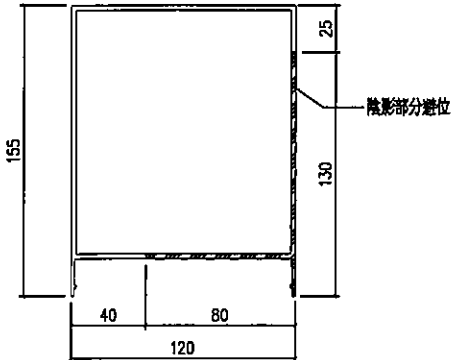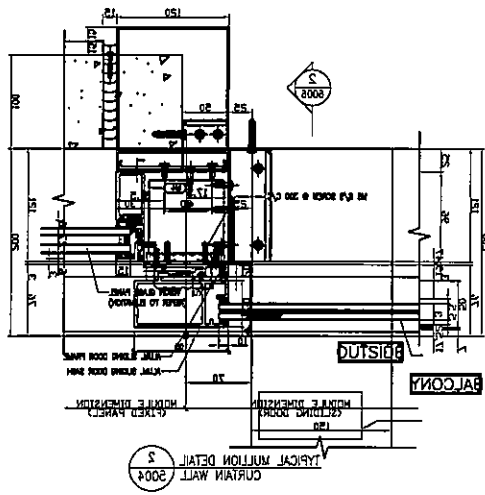
 美特鋁質 有限公司 MIDI Aluminium Fabricator Ltd.					數量	位置	樓層
工程號					1	T2CW-C-2	6F
J-837							
地盤							
觀塘裕民坊							
 					 SD 中柱扣蓋安裝示意圖		
名稱	SD中柱扣蓋	制圖	SHUI	2020.03.20	修改	-	
材料	X85586	復核	-	-	日期	-	
顏色	EC-DG-S332054	批准	-	-	圖號	TD-C2-13	



美特鋁質 有限公司
MIDI Aluminium Fabricator Ltd.

工程號 J-837 地盤 觀塘裕民坊

數量	位置	樓層
1	T2CW-C-2	6F

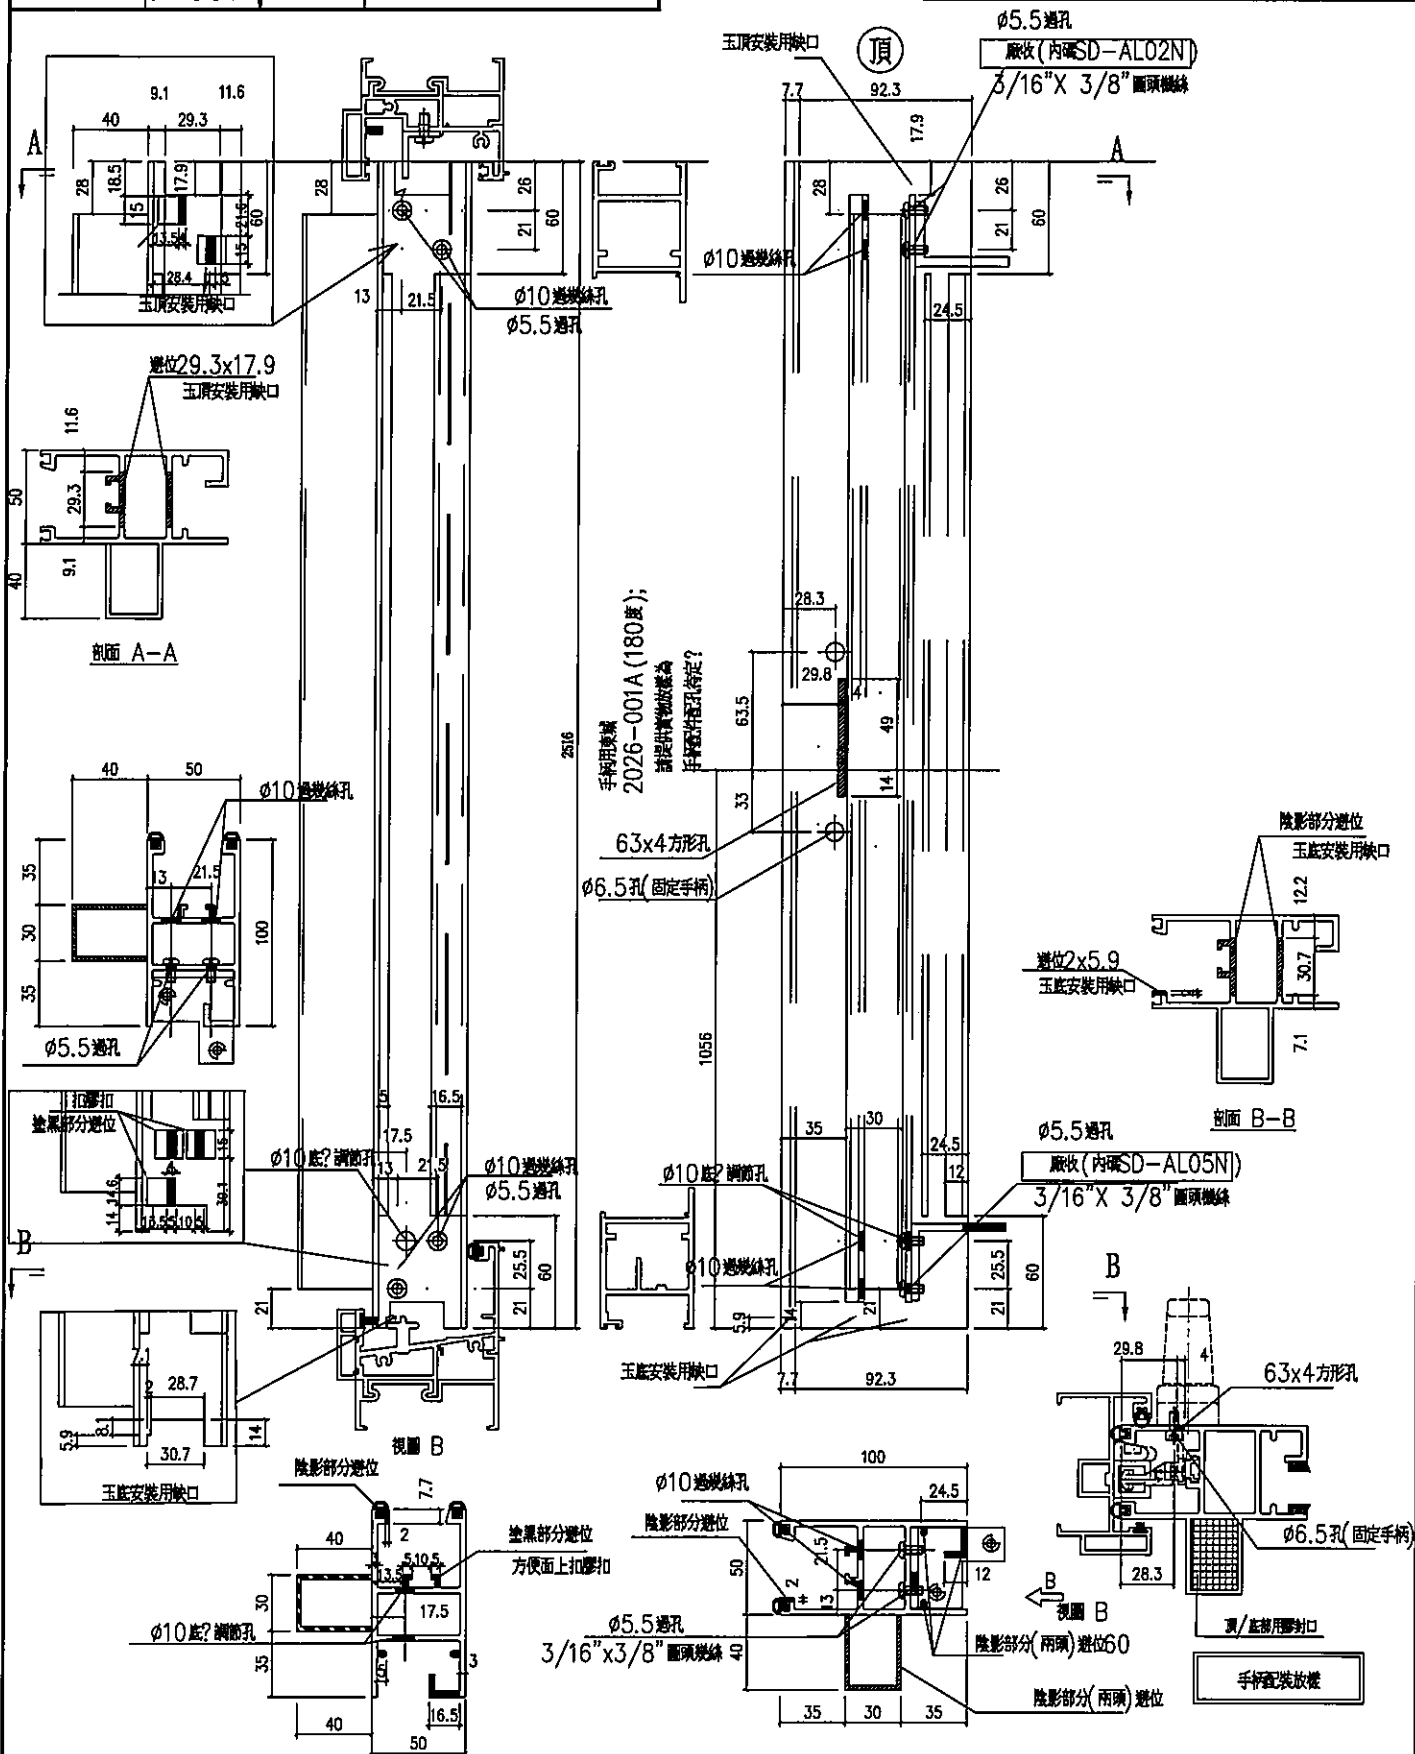


名稱	SD光企	制圖	SHUI	2020.03.20	修改	-	-	
材料	X85608	復核	-	-	日期	-	-	
顏色	EC-DG-S332054	批准	-		圖號	SD-C2-01		



美特鋁質 有限公司
MIDI Aluminium Fabricator Ltd.

工程號 J-837 地盤 觀塘裕民坊


數量	位置	樓層
1	T2CW-C-2	6F

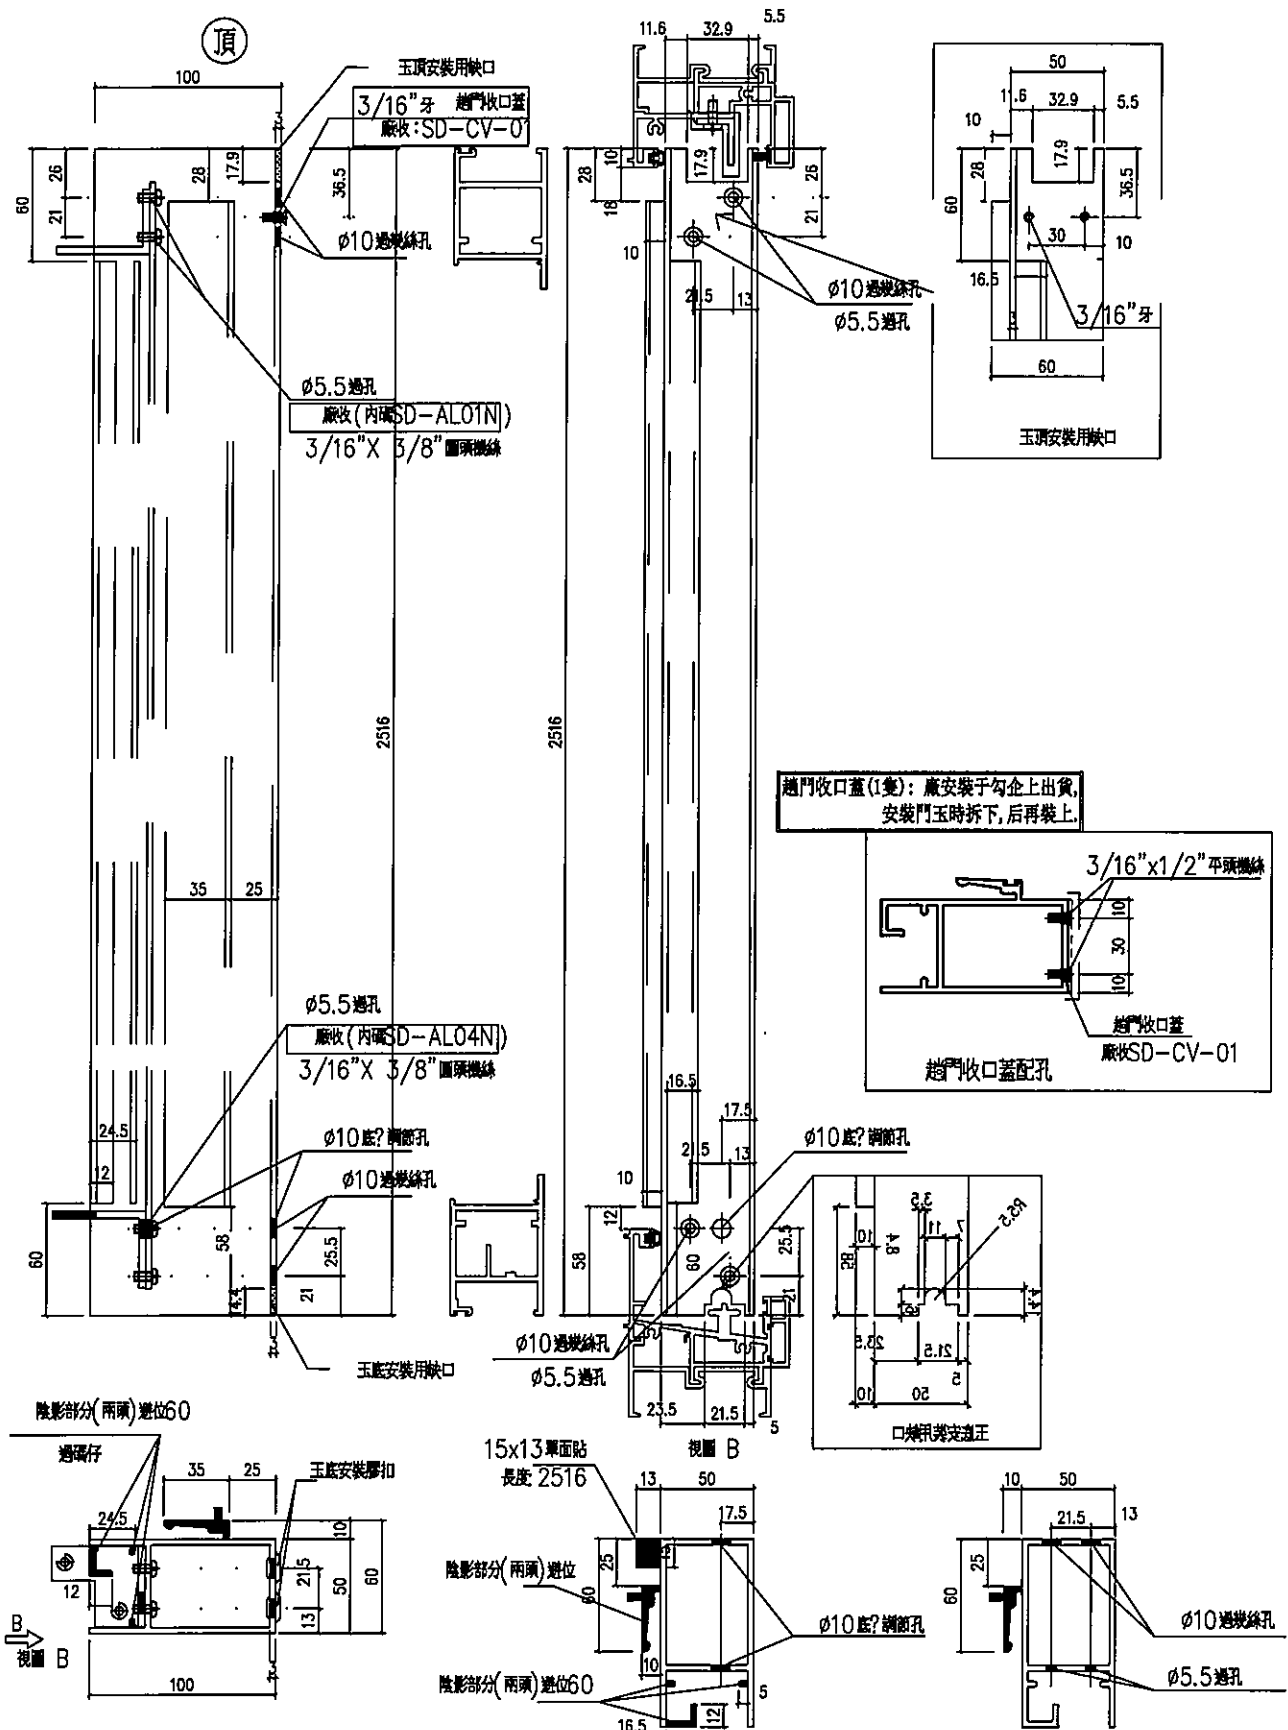

名稱	SD 勾企料	制圖	SHUI	2020.03.20	修改	-	-
材料	X85582	復核	-	-	日期	-	-
顏色	EC-DG-S332054	批准	-	-	圖號	SD-C2-02	

工程號	J-837	地盤	觀塘裕民坊
-----	-------	----	-------

數量	位置	樓層
1	T2CW-C-2	6F

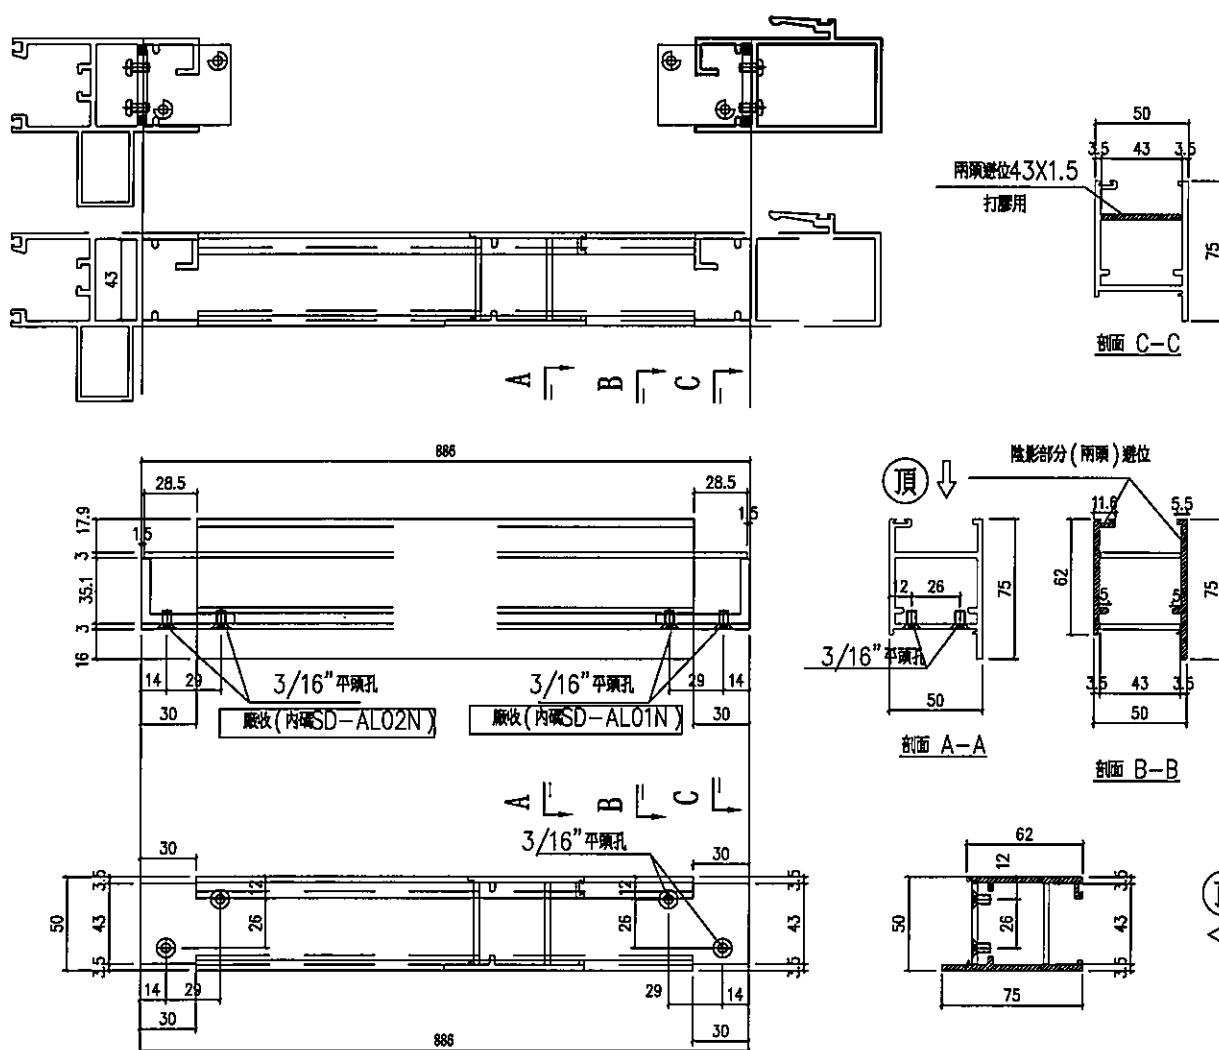


名稱	SD 玉頂橫	制圖	SHUI	2020.03.20	修改	-	-	
材料	X85585	復核	-	-	日期	-	-	
顏色	EC-DG-S332054	批准	-	-	圖號	SD-C2-03		



美特鋁質 有限公司
MIDI Aluminium Fabricator Ltd.

工程號	J-837	地盤	觀塘裕民坊
-----	-------	----	-------



數量	位置	樓層
1	T2CW-C-2	6F

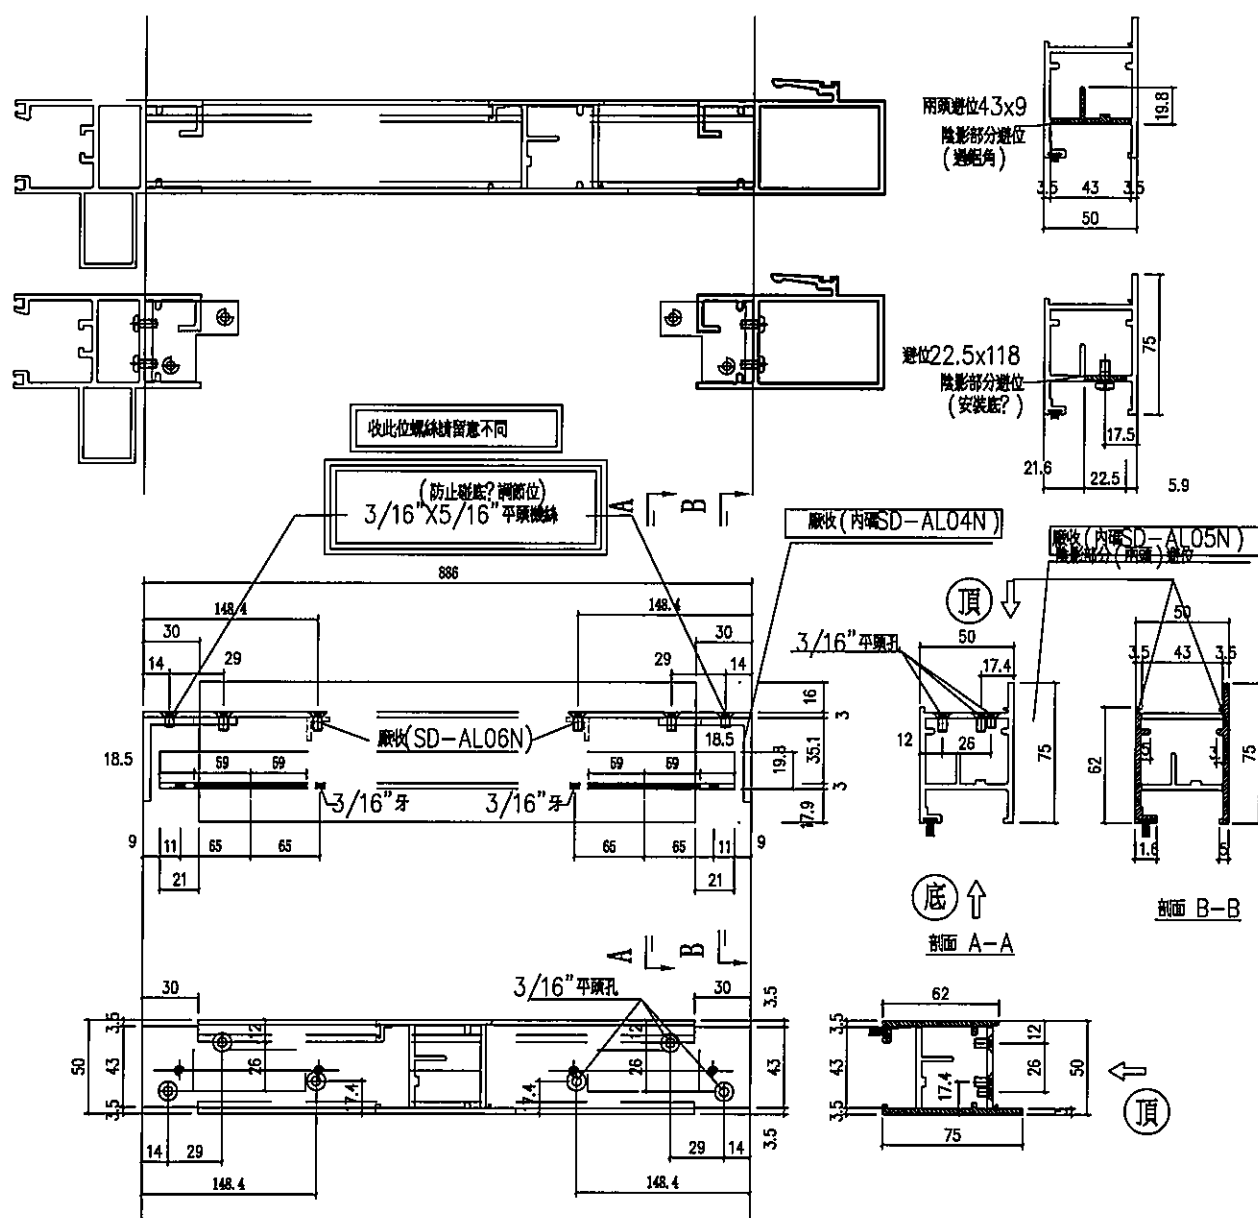

名稱	SD玉底橫	制圖	SHUI	2020.03.20	修改	-	-	
材料	X85583	復核	-	-	日期	-	-	
顏色	EC-DG-S332054	批准	-	-	圖號	SD-C2-04		



工程號	J-837	地盤	觀塘裕民坊
-----	-------	----	-------

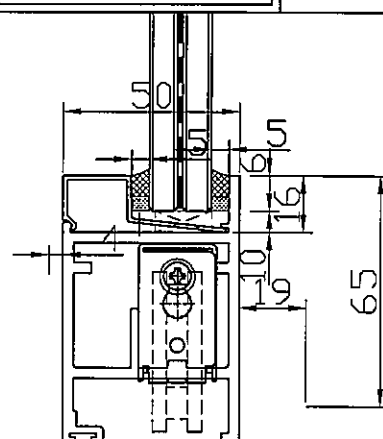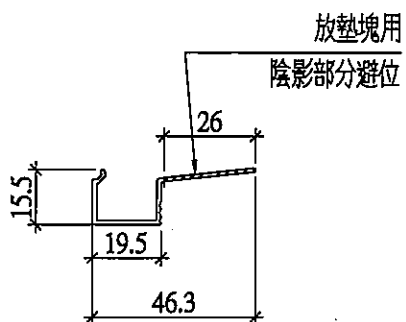



玻璃線底部放墊塊示意圖

名稱	SD玉橫玻璃線	制圖	SHUI	2020. 03. 20	修改			
材料	X85621	復核	—	—	日期			
顏色	EC-DG-S332054	批準	—	—	圖號	SD-C2-06		

 JT膠條
 JT毛條
 791防水膠

 密窩孔EVA單面貼_硬度38shoreA
(Closed Cell EVA)

-  E1 15x15x30長
 E2 15x5x24長 (E2-1)
 +15x10x8長 (E2-2)
 E3 15x5x35長 (E3-1)
 +15x10x29長 (E3-2)

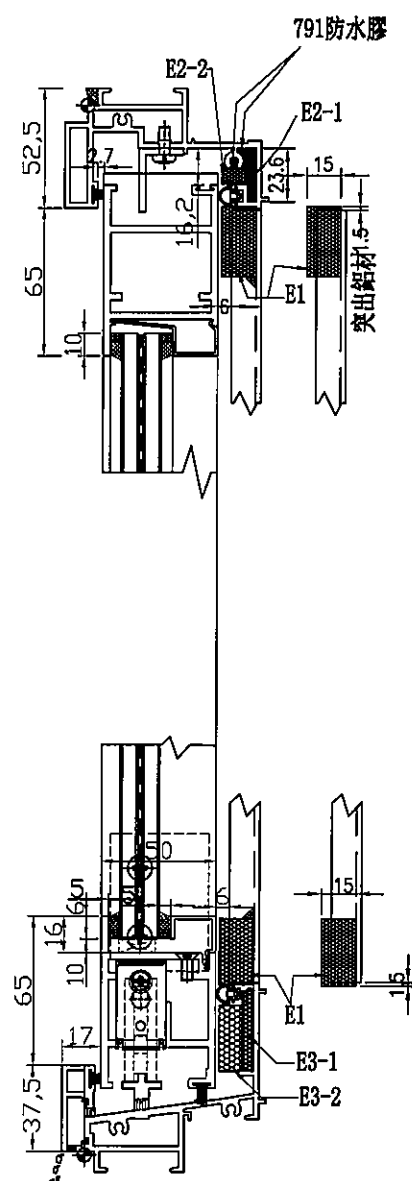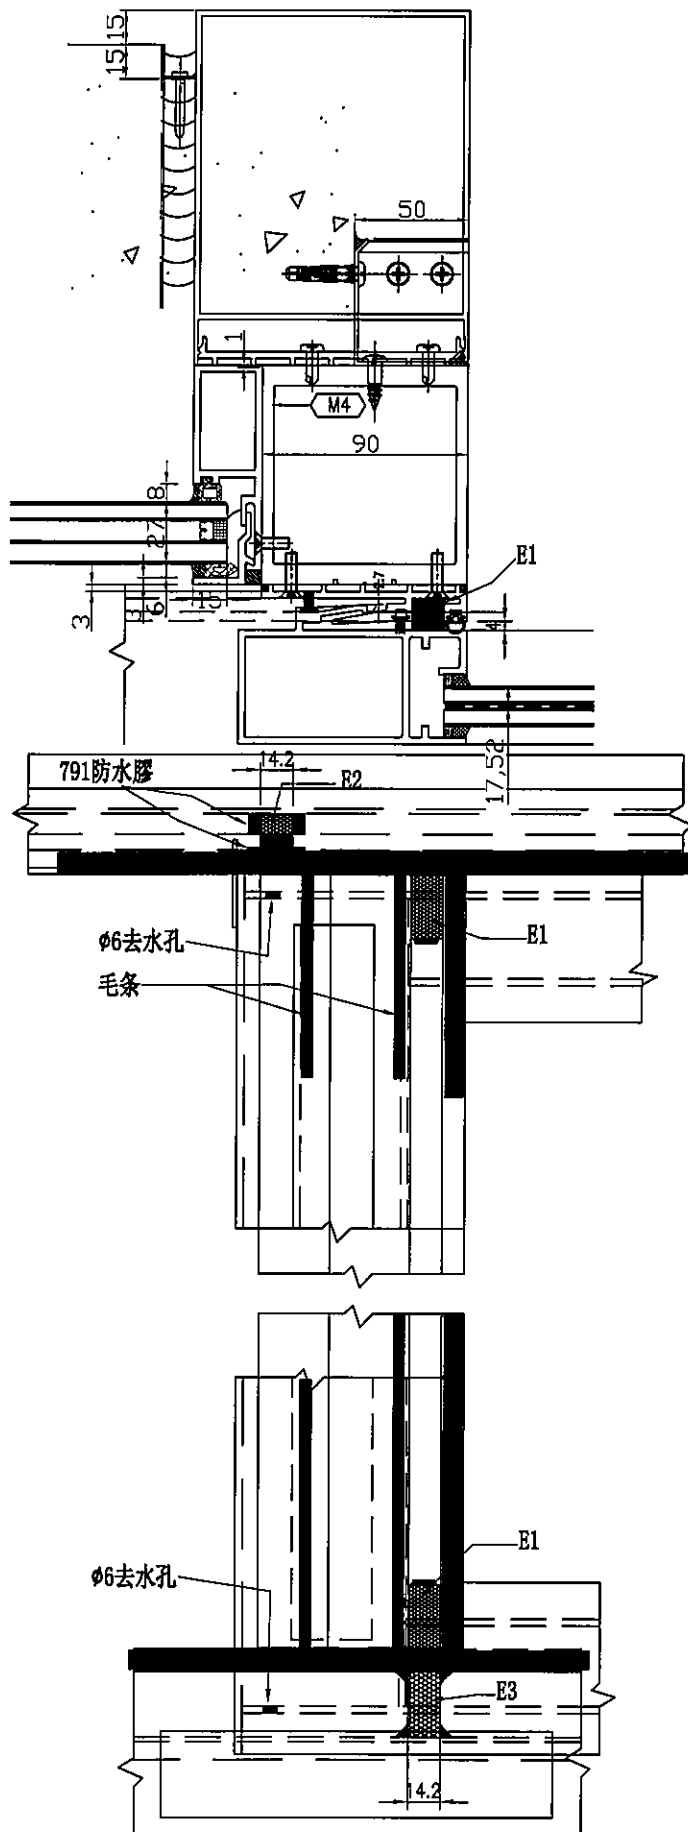

SD-EVA-01