

工程指示 / 要求簡箋(E.I.)

工程指示編號：EI / 1729 / 20

修改版次：-

工程編號：J - 837

工程名稱：觀塘裕民坊

工程項目：幕牆 RF 鵝頭鋁板 (T3 欠出位置)

收件人：生統 / 永林

發件人：Eric Liu

日期：22/04/2020

要求提供 / 確認 事項：

- ( ) 初步鋁料 B.M.                      ( ) 加工拆圖，然後生產                      ( ) 尺寸表
- ( ) 正式鋁料 B.M.                      ( ) 技術上資料 / 指示                      ( ) 報價
- ( ) 配件 B.M.                              ( ) 樣辦或貨品說明書                      ( ) 分判合約
- ( ) 其他：\_\_\_\_\_

內容：

請按加工圖生產鋁板送地盤安裝  
因 EI1496 未有出 T3D 及 T3H, 52/F 位置，此 EI 補回  
謝謝！

請在 2020 / 04 / 30 前完成上列要求。

附： 1 頁圖登，1 頁 BM，6 頁加工圖，1 頁位置圖

以上項目為：

- 原合約工程包                       原合約工程加 / 減賬                       新工程報價

原因：-

分發東莞各部門：

- ( ) 生產技術總監  連附件    (  ) 技術部  連附件 永林    ( ) 生產部     連附件    ( ) 機械設計部  連附件
- ( ) 採購部     連附件    (  ) 生產統籌部  連附件 梅
- ( ) 質檢部     連附件    ( ) 會計部     連附件    ( ) 報關組     連附件    ( ) 其他 楊榮輝  連附件

分發香港各部門：

- ( ) 行政部  連附件    ( ) 會計部  連附件    ( ) 統籌部  連附件    (  ) 工程部地盤科文  連附件 炳哥
- ( ) 採購部  連附件    ( ) QS 部  連附件    ( ) 維修部  連附件    ( ) 其他 \_\_\_\_\_  連附件

傳遞編號：

HK 0670 / 20

發件人簽署：

項目經理簽署：

Eric Liu  
Project Manager

 <b>美特鋁質</b> 有限公司 MIDI Aluminium Fabricator Ltd.		工程號: J-837	計算: 柯慶余	日期:	2020.4.7		送呈: 胡哥								
		地盤名稱: 觀塘裕民坊	核對: 謝永林	日期:	2020.4.7		副本:								
<b>地盤用鋁板B.M.表</b>		項目類別: 頂樓位牆頭鋁板	批准: Jason	日期:											
BM編號: 837-CL-M01-S-BP003		修改版次: -	A/C Code:	總V.F.:	10.951	總重量	99.962 此BM依據 資料計算								
序號	修改內容	鋁板圖號	鋁板名稱	顏色	實用	後備	總數	總重量	單件展開面積	總展開面積	單件V.F.		總V.F.	使用位置	樓層
											平方米				
1		CP-T301a	3mm厚鋁板	UCT803649 FXL-3	1	0	1	12.26	1.508	1.51	1.478	1.478			
2		CP-T301b	3mm厚鋁板	UCT803649 FXL-3	1	0	1	14.96	1.840	1.84	1.810	1.810			
3		CP-T301c	3mm厚鋁板	UCT803649 FXL-3	1	0	1	12.93	1.591	1.59	1.561	1.561			
4		BP-T303a	3mm厚鋁板	UCT803649 FXL-3	1	0	1	5.05	0.621	0.62	0.592	0.592			
5		BP-T303b	3mm厚鋁板	UCT803649 FXL-3	1	0	1	11.74	1.443	1.44	1.414	1.414			
6		BP-T303c	3mm厚鋁板	UCT803649 FXL-3	1	0	1	6.22	0.765	0.76	0.735	0.735			
7		CPI-001a	3mm厚鋁板	MILL	20	0	20	7.00	0.043	0.86	0.035	0.698			
8		CPI-001b	3mm厚鋁板	MILL	20	0	20	7.03	0.043	0.86	0.035	0.701			
9		CPI-001c	3mm厚鋁板	MILL	20	0	20	3.37	0.021	0.41	0.017	0.336			
10		CPI-001d	3mm厚鋁板	MILL	20	0	20	1.87	0.011	0.23	0.009	0.186			
11		BPI-001a	3mm厚鋁板	MILL	12	0	12	4.20	0.043	0.52	0.035	0.419			
12		BPI-001b	3mm厚鋁板	MILL	12	0	12	4.22	0.043	0.52	0.035	0.420			
13		BPI-001c	3mm厚鋁板	MILL	12	0	12	2.02	0.021	0.25	0.017	0.202			
14		BPI-001d	3mm厚鋁板	MILL	12	0	12	1.12	0.011	0.14	0.009	0.112			
15		API-BF201	3mm厚鋁板	MILL	192	0	192	3.90	0.003	0.48	0.001	0.211			
16		API-BB202	3mm鋁角	MILL	128	0	128	2.08	0.002	0.26	0.001	0.077			
17							合計:	454	99.962		12.30	10.951			



圖則登記表 DRAWING REGISTER										
工程名稱 Project Title: <b>觀塘裕民坊</b>					年 月 日	接收日期 Receiving Date (適用於客戶圖則)				
幕牆 T1-T5鵝頭位頂樓橫向鋁板拆圖										
工程編號 Project No: <b>J-837</b>										
分發予 Distributed To					年 月 日					
						20				
						4				
					3					
圖則編號 Drg. No.	圖則名稱 Drawing Title		修訂編號 Revision No.							
CP-T301a	鵝頭位頂樓橫向鋁板拆圖	1	-							
CP-T301b	鵝頭位頂樓橫向鋁板拆圖	2	-							
CP-T301c	鵝頭位頂樓橫向鋁板拆圖	3	-							
BP-T303a	鵝頭位頂樓橫向鋁板拆圖	4	-							
BP-T303b	鵝頭位頂樓橫向鋁板拆圖	5	-							
BP-T303b-1	鵝頭位頂樓橫向鋁板拆圖 (數據表)	6	-							
T3-52/F	位置圖	7	-							





美特鋁質有限公司  
MIDI Aluminium Fabricator Ltd.

工程號 J-837 地盤 觀塘裕民坊

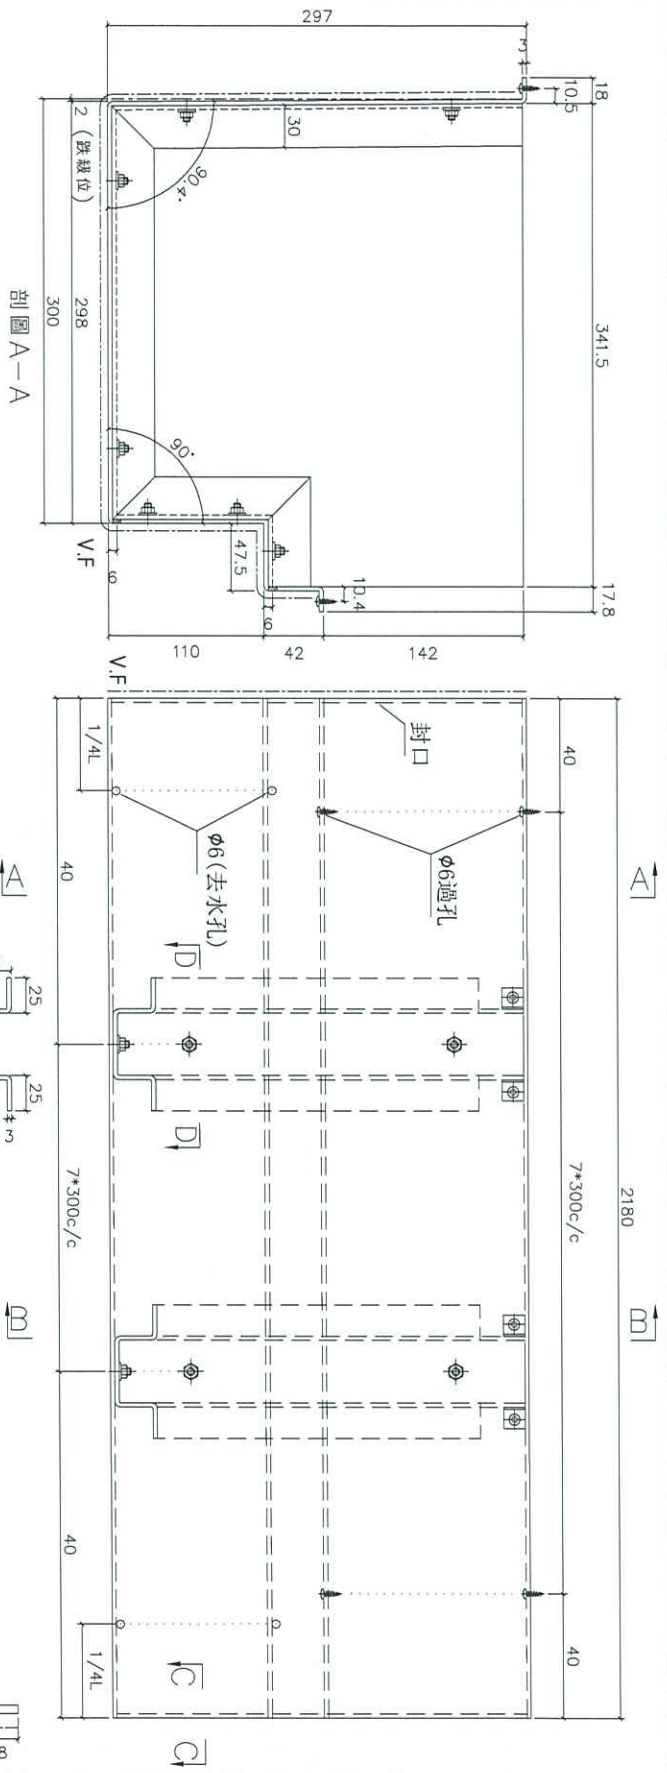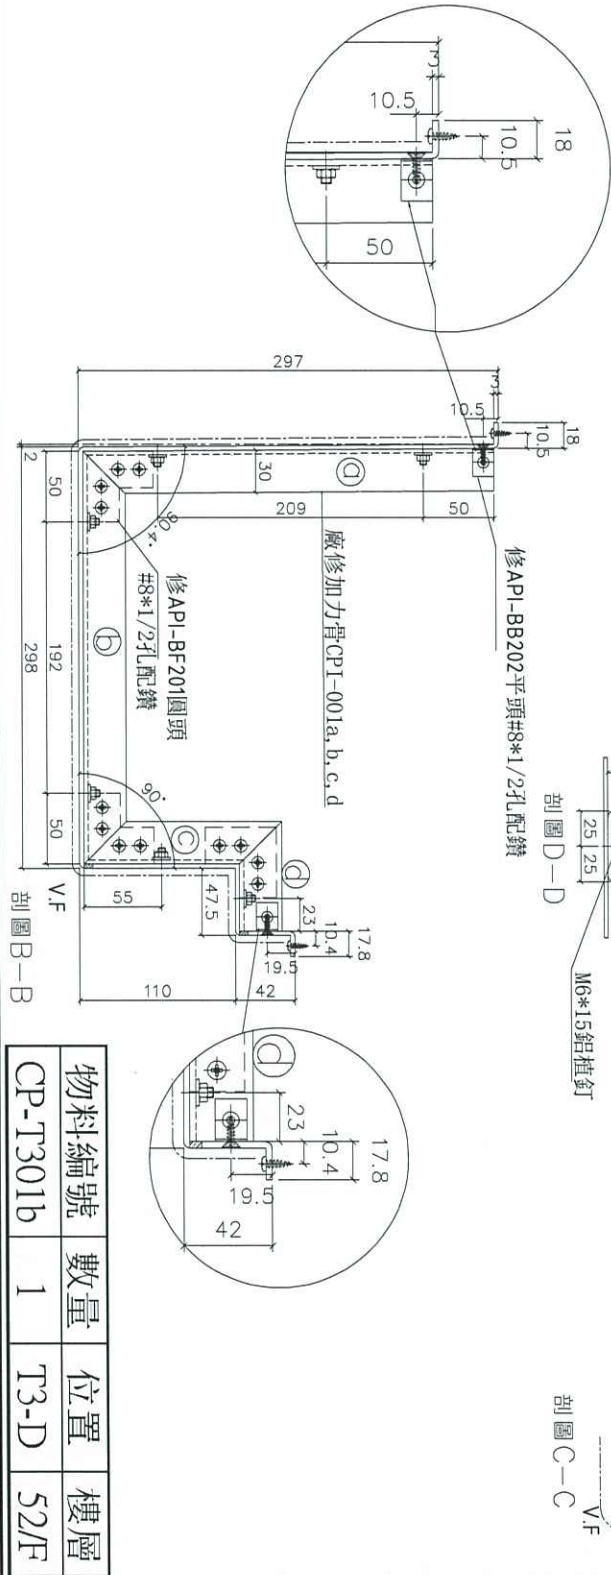






物料編號	數量	位置	樓層
CP-T301b	1	T3-D	52/F

名稱	鋁板拆圖	制圖	柯慶余	2020.4.3	修改	
材料	3mm鋁板	復核	謝永林	2020.4.3	日期	
顏色	UCT803649 FXL-3	批准	Jason		圖號	CP-T301b



美特鋁質有限公司  
MIDI Aluminium Fabricator Ltd.

工程號 J-837 地盤 觀塘裕民坊

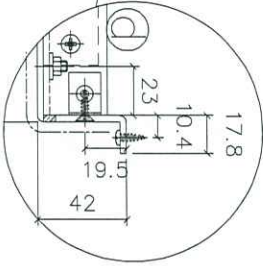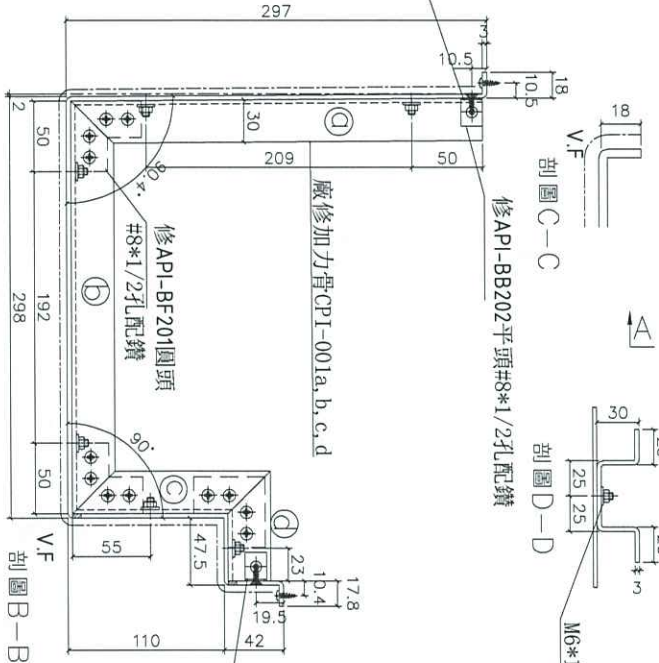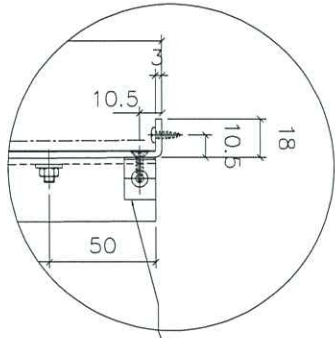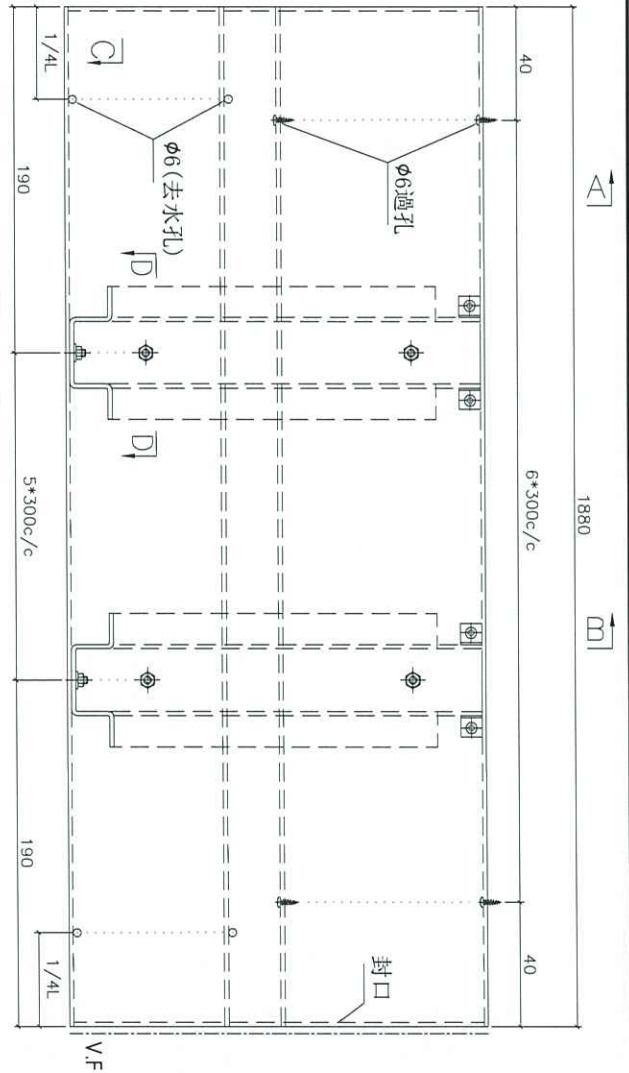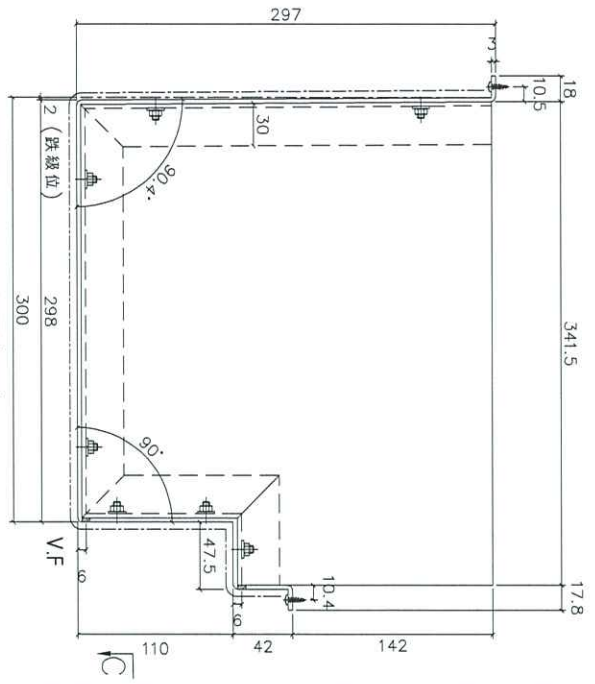



物料編號	數量	位置	樓層
CP-T301c	1	T3-D	52/F

名稱	鋁板折圖	制圖	柯慶余	2020.4.3	修改	
材料	3mm鋁板	復核	謝永林	2020.4.3	日期	
顏色	UCT803649 FXL-3	批准	Jason		圖號	CP-T301c




美特鋁質有限公司  
MIDI Aluminium Fabricator Ltd.


工程號 J-837 地盤 觀塘裕民坊

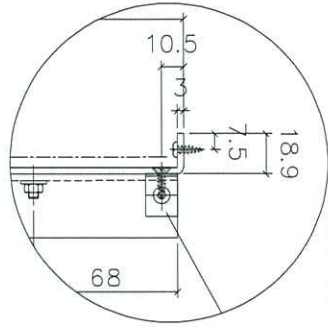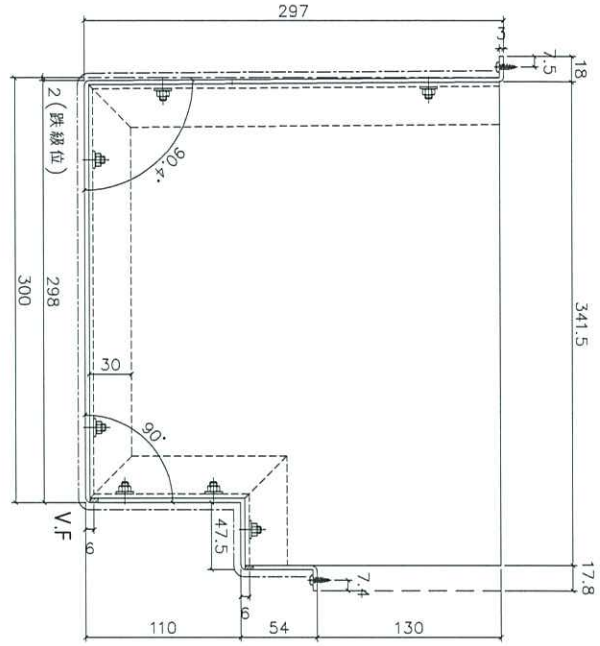


剖面 A-A

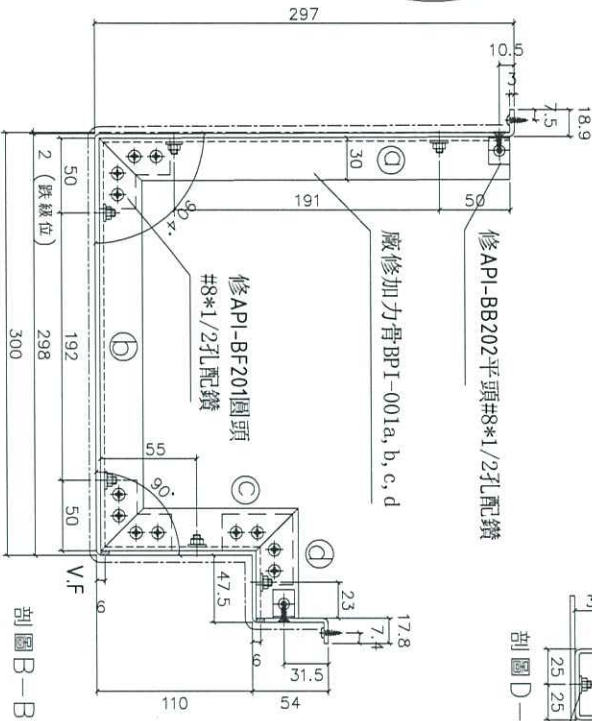



剖面 B-B

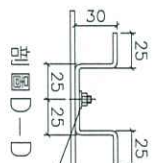

剖面 D-D


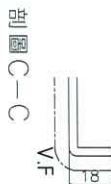


剖面 C-C

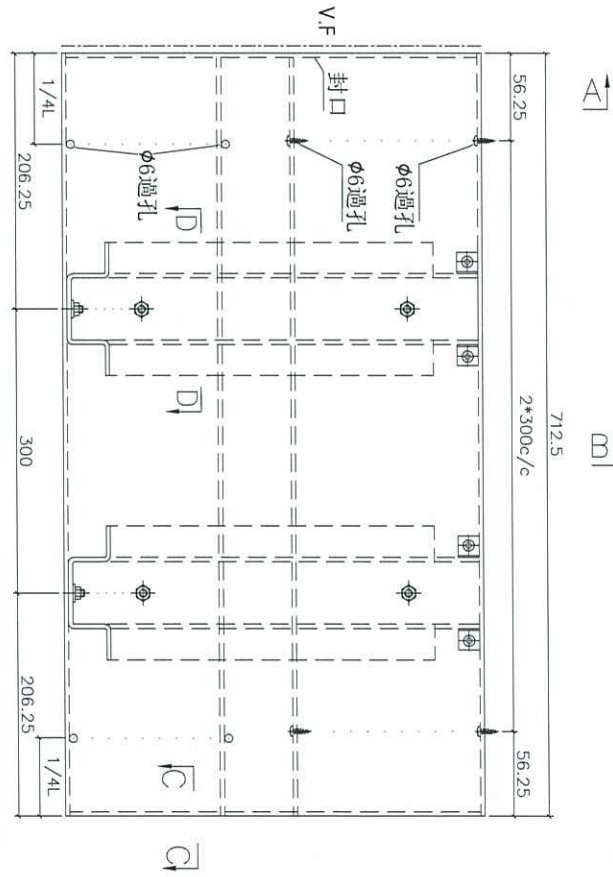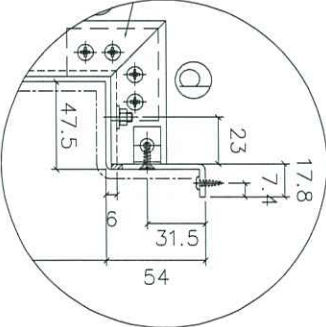

物料編號	數量	位置	樓層
BP-T303a	1	T3-JK	52/F

名稱	鋁板拆圖	制圖	柯慶余	2020.4.7	修改	
材料	3mm鋁板	復核	謝永林	2020.4.7	日期	
顏色	UCT803649 FXL-3	批准	Jason		圖號	BP-T303a

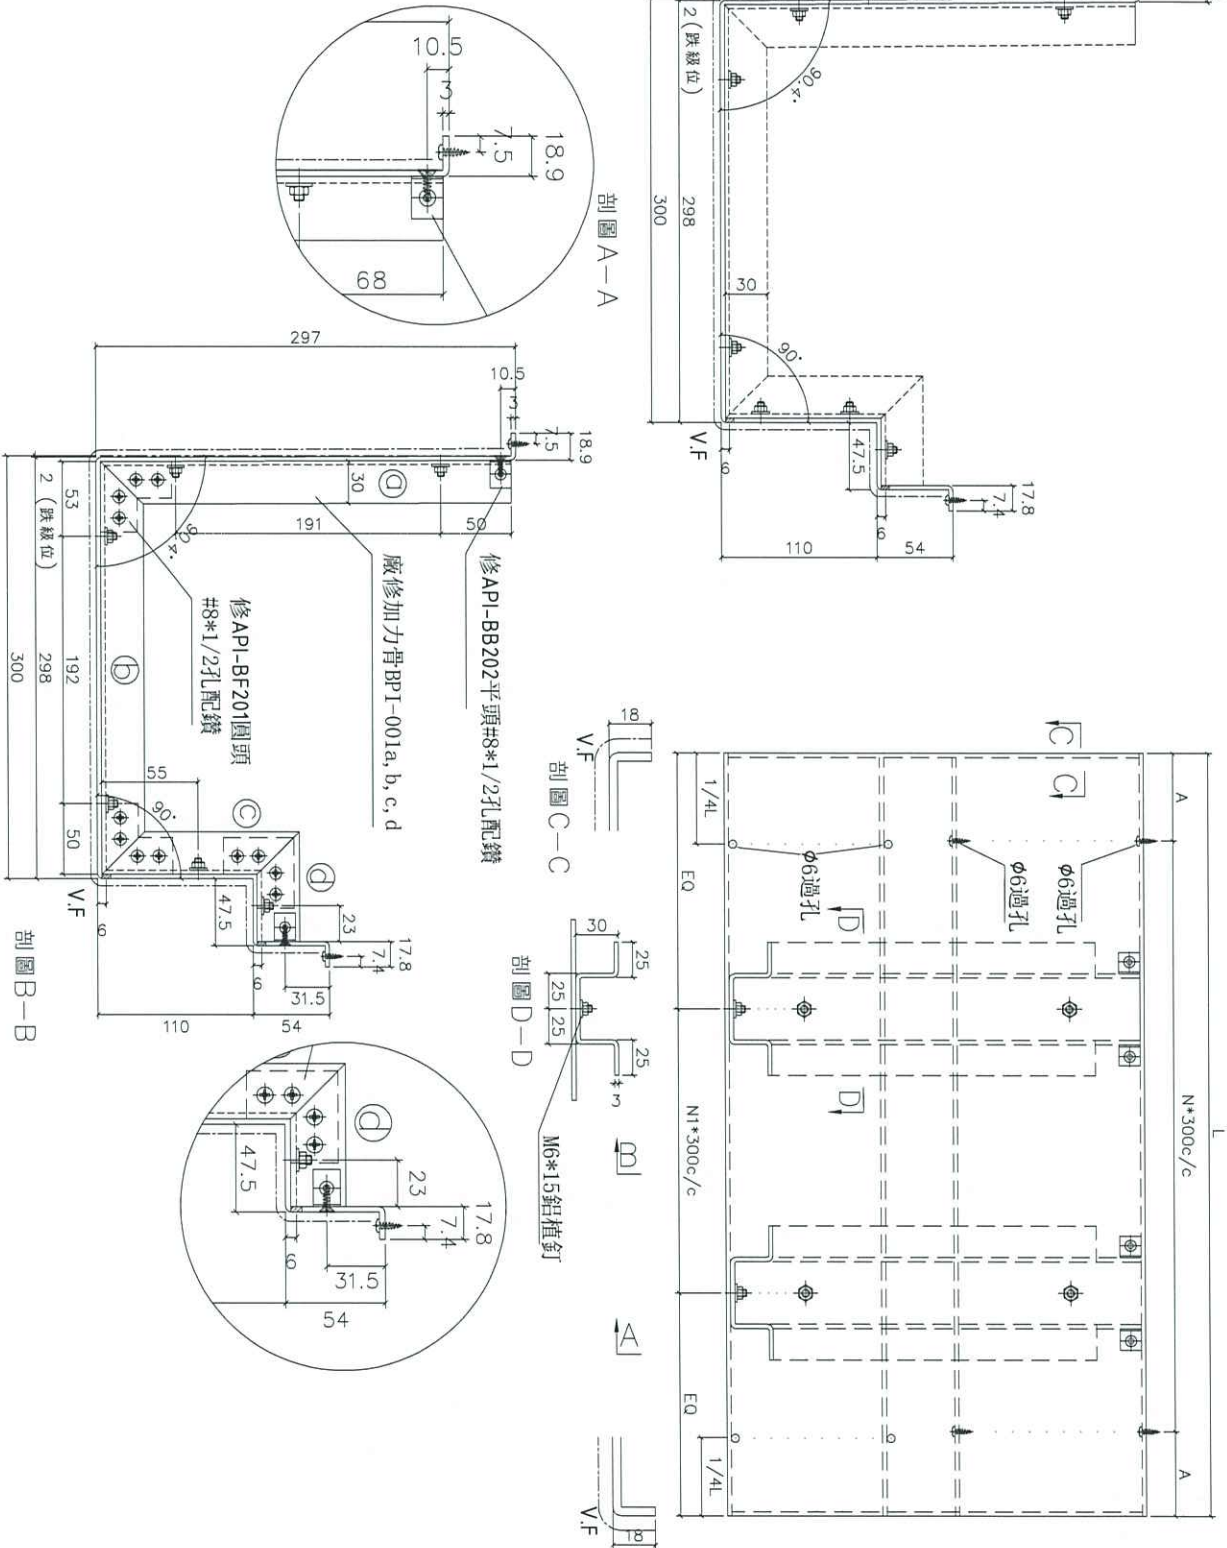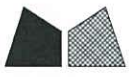

名稱	鋁板拆圖	制圖	柯慶余	2020.4.3	修改			
材料	3mm鋁板	復核	謝永林	2020.4.3	日期			
顏色	UCT803649 FXL-3	批准	Jason		圖號	BP-T303b		



美特鋁質有限公司  
MIDI Aluminium Fabricator Ltd.

拆圖參見: BP-T303b

工程號 J-837 | 地盤 觀塘裕民坊

序號	物料編號	L	N*300			A	N1*300			EQ	數量	位置	樓層
1	BP-T303b	1702.5	5	*	300	101.3	5	*	300	101.3	1	T3-JK	52/F
2	BP-T303c	885.0	2	*	300	142.5	2	*	300	142.5	1	T3-D	52/F
3													

名稱	鋁板拆圖(數據表)	制圖	柯慶余	2020.4.3	修改			
材料	3mm鋁板	復核	謝永林	2020.4.3	日期			
顏色	UCT803649 FXL-3	批准	Jason		圖號	BP-T303b-1		

