



工程指示 / 要求簡箋(E.I.)

工程指示編號：EI / 1825 / 20

修改版次：A

工程編號：J - 837

工程名稱：觀塘裕民坊

工程項目：幕牆 隔音吊趟 (6-20/F)

收件人：生統/永林/小羅

發件人：Eric Liu

日期：22/05/2020

要求提供 / 確認 事項：

- |                                    |                                     |                               |
|------------------------------------|-------------------------------------|-------------------------------|
| <input type="checkbox"/> 初步鋁料 B.M. | <input type="checkbox"/> 加工拆圖，然後生產  | <input type="checkbox"/> 尺寸表  |
| <input type="checkbox"/> 正式鋁料 B.M. | <input type="checkbox"/> 技術上資料 / 指示 | <input type="checkbox"/> 報價   |
| <input type="checkbox"/> 配件 B.M.   | <input type="checkbox"/> 樣辦或貨品說明書   | <input type="checkbox"/> 分判合約 |
| <input type="checkbox"/> 其他：_____  |                                     |                               |

內容：

請按加工圖生產吊趟送地盤安裝

1) 請留意 EI0708A 吊趟保護方案

2) 此批為 6-20/F 隔音吊趟，隔音膠板、pomute 及棉在 5 月 20 號到貨

3) 廠裝吊趟轆、隔音膠板及玻璃出貨

A 版:加工圖有誤，此版修改

謝謝

請在 2020/ 06/ 05 前完成上列要求。

附：2 頁加工圖

以上項目為：

- 原合約工程包                       原合約工程加 / 減賬                       新工程報價

原因：-

分發東莞各部門：

- ( ) 生產技術總監  連附件    ( ) 技術部  連附件    ( ) 生產部  連附件    ( ) 機械設計部  連附件  
 ( ) 採購部  連附件    ( ) 生產統籌部  連附件  
 ( ) 質檢部  連附件    ( ) 會計部  連附件    ( ) 報關組  連附件    ( ) 其他 楊榮輝  連附件

分發香港各部門：

- ( ) 行政部  連附件    ( ) 會計部  連附件    ( ) 統籌部  連附件    ( ) 工程部地盤科文  連附件  
 ( ) 採購部  連附件    ( ) QS 部  連附件    ( ) 維修部  連附件    ( ) 其他 \_\_\_\_\_  連附件

傳遞編號：

HK0915 /20

發件人簽署：


項目經理簽署：

Eric Liu  
PPZ



美特鋁質 有限公司  
MIDI Aluminium Fabricator Ltd.

工程號 J-837 地盤 觀塘裕民坊

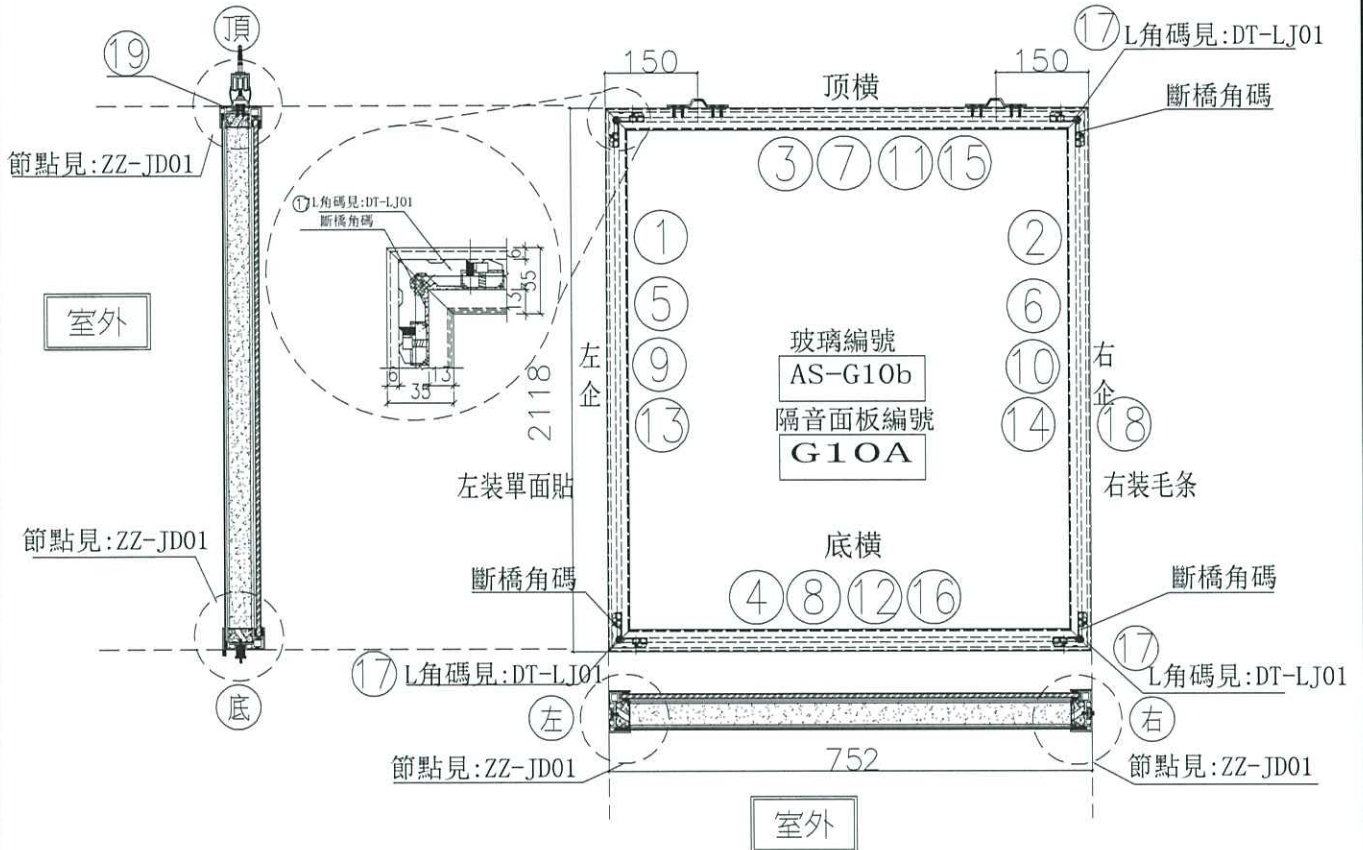

序號	樞號	名稱	序號	長度	數量	物料編號	序號	寬度(mm)	高度(mm)	雙層	撐長	
1	X85666	吊趟內框左企	直口	2182.0	1	DT-AL02-01	頂留				mm	
2	X85666	吊趟內框右企	直口	2182.0	1	DT-AL02-01	底留				mm	
3	X85666	吊趟內框頂橫	直口	746.0	1	DT-AL04-02	企料底部開避位				mm	
4	X85666	吊趟內框底橫	直口	746.0	1	DT-AL06-02	底橫料防水巴鑄去				mm	
5	X85665	吊趟外框左企	直口	2118	1	DT-AL01-01	安裝扣碼					
6	X85665	吊趟外框右企	直口	2118	1	DT-AL01-01	安裝扣碼					
7	X85665	吊趟外框頂橫	直口	752.0	1	DT-AL03-02	多點鎖芯型號:					
8	X85665	吊趟外框底橫	直口	752.0	1	DT-AL05-02	手柄型號:					
9		隔音板用U槽	直口	2152.0	1	DT-UC01-01	限位撐型號:					
10		隔音板用U槽	直口	2152.0	1	DT-UC01-02	T窗最大的開度:					
11		隔音板用U槽	直口	737.0	1	DT-UC02-03	窗玉搭位數:					
12		隔音板用U槽	直口	737.0	1	DT-UC02-04						
13		POMUTE(隔音內插板)	直口	2120.0	1	DT-CB01-01						
14		POMUTE(隔音內插板)	直口	2120.0	1	DT-CB01-02						
15		POMUTE(隔音內插板)	直口	685.0	1	DT-CB02-03						
16		POMUTE(隔音內插板)	直口	685.0	1	DT-CB02-04						
17	55X55X9角碼	L角碼加工圖	直口	11.5	4	DT-LJ01						
18		毛條槽	直口	2188.0	1	DT-MT01-01						
19	14X5鋁巴	(收吊輪)頂部墊巴	直口	98.0	2	DT-DB01						
							大圖版次		本圖版			
									日期			
							窗号	寬度(W)	高度(H)	數量	樓層	
							T3-M(SD-G10a)	752.0	2118	13	7F-31F	7-2017
							圖號	T3-M(SD-G10a)				

名稱	吊趟門玉組裝圖	制圖	吳禕瑜	2020.04.21	修改	A
材料		復核			日期	2020-5-22
顏色		批准			圖號	T3-M(SD-G10a)



工程號 J837 地盤 觀塘裕民坊

加工圖見: DT-AL03

序號	物料編號	數量	長度L	A	N	B	C	D
1	DT-AL03-01	3610	770	135	300	135	-	-
2	DT-AL03-02	20785	752	126	300	126	-	-
3	DT-AL03-03	3610	1600	250	300	250	433	433
4	DT-AL03-05	2511	1135	167.5	300	167.5	-	-
5	DT-AL03-06	8032	1220	210	300	210	307	307
6	DT-AL03-07	10844	1320	260	300	260	340	340
7	DT-AL03-13	98	1195	197.5	300	197.5	298	298
8	DT-AL03-18	3711	1652.5	276.25	300	276.25	451	451
9	DT-AL03-19	742	1295	247.5	300	247.5	332	332
10	DT-AL03-21	3711	1510	205	300	205	403	403
11	DT-AL03-24	11133	1060	130	300	130	-	-
12	DT-AL03-25	11133	1735	167.5	300	167.5	478	478
13	DT-AL03-28	742	702.5	101.25	300	101.25	-	-

名稱	數據表	制圖	吳禕瑜	2020.04.21	修改	A
材料		復核			日期	200.5.22
顏色		批准			圖號	DT-AL03a