

工程指示 / 要求簡箋(E.I.)

工程指示編號：EI / 188 / 20 修改版次：-  
 工程編號：J - 837 工程名稱：觀塘裕民坊  
 工程項目：幕牆 室內橫向收口(趟門,FD 門)(吊趟位置)(28-40/F)  
 收件人：生統 / 永林 發件人：Eric Liu 日期：30/05/2020

要求提供 /  確認 事項：

- |                                    |                                     |                               |
|------------------------------------|-------------------------------------|-------------------------------|
| <input type="checkbox"/> 初步鋁料 B.M. | <input type="checkbox"/> 加工拆圖，然後生產  | <input type="checkbox"/> 尺寸表  |
| <input type="checkbox"/> 正式鋁料 B.M. | <input type="checkbox"/> 技術上資料 / 指示 | <input type="checkbox"/> 報價   |
| <input type="checkbox"/> 配件 B.M.   | <input type="checkbox"/> 樣辦或貨品說明書   | <input type="checkbox"/> 分判合約 |
| <input type="checkbox"/> 其他：_____  |                                     |                               |

內容：

請按加工圖生產室內橫向收口送地盤安裝(T1-T5, 28-40/F)  
趟門及 FD 門位置需要開避位避企身收口，26/F 以下已在 EI1091 修改  
此 EI 為 28/F-40/F

請在 2020 / 06 / 08 前完成上列要求。

附：4 頁加工圖

以上項目為：

- 原合約工程包  原合約工程加 / 減賬  新工程報價

原因：-

分發東莞各部門：

- 生產技術總監  連附件  技術部  連附件 永林  生產部  連附件  機械設計部  連附件  
 採購部  連附件  生產統籌部  連附件 梅  
 質檢部  連附件  會計部  連附件  報關組  連附件  其他 楊榮輝  連附件

分發香港各部門：

- 行政部  連附件  會計部  連附件  統籌部  連附件  工程部地盤科文  連附件 楊榮輝  
 採購部  連附件  QS 部  連附件  維修部  連附件  其他 \_\_\_\_\_  連附件

傳遞編號：

HK 0995 / 20

發件人簽署：


項目經理簽署：




美特鋁質 有限公司  
MIDI Aluminium Fabricator Ltd.

數據尺寸見后頁

工程號 J-837 地盤 觀塘裕民坊

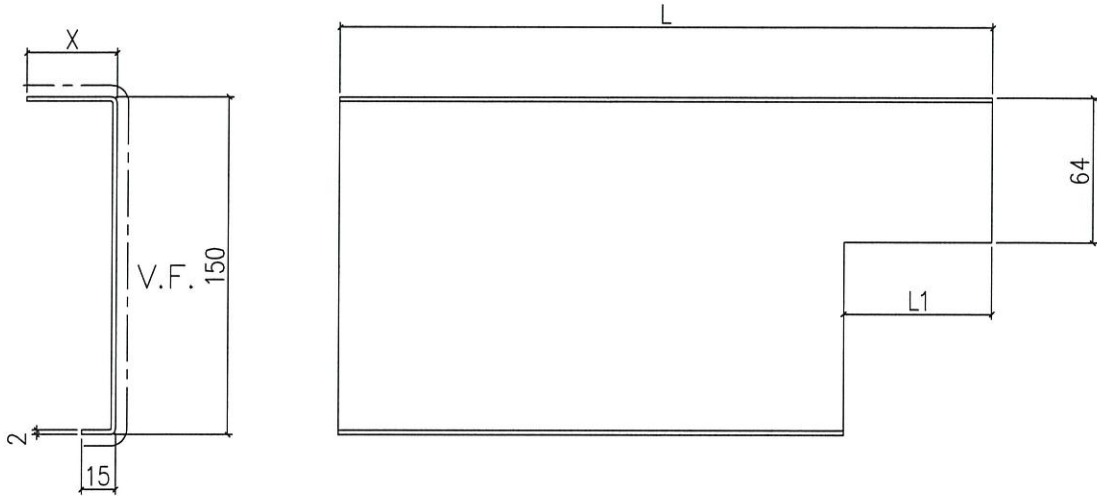

地盤安裝

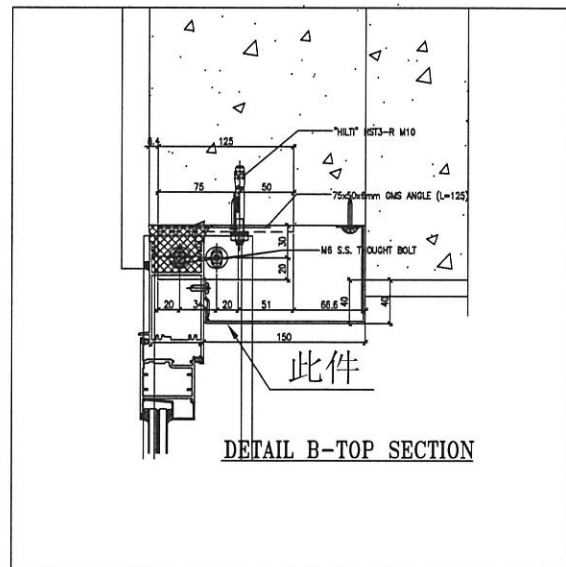

名稱	室內正拆圖	制圖	鞠章芳	2020.3.11	修改		
材料	X85670	復核	謝永林	2020.3.13	日期		
顏色	EC-DG-S332054(3塗)	批准	Jason		圖號	API-FD-01	



美特鋁質 有限公司  
MIDI Aluminium Fabricator Ltd.

工程號 J-837 地盤 觀塘裕民坊

單位	T3L單位	T3E單位	T3F單位	T3J單位	T3N單位
位置	L1 主房	E1 主房	F1 主房	J1 主房	N1 主房
長度	965	1290	1270	940	1016.5
L1	170	190	170	145	176.5
高度	X	X	X	X	X
樓層/物料編號	APL-FD-01	APL-FD-02x	APL-FD-02x	APL-FD-02T	APL-FD-07
45F					
43F					
42F					
41F					
40F					
39F					
38F	30 X85670			25 X85670	30 X85670
37F	30 X85670			30 X85670	30 X85670
36F	25 X85670	20 X85670		25 X85670	25 X85670
35F	25 X85670	25 X85670		25 X85670	25 X85670
33F	25 X85670	25 X85670		30 X85670	35 X85670
32F	25 X85670	25 X85670		30 X85670	30 X85670
31F	25 X85670	20 X85670		25 X85670	35 X85670
30F	25 X85670	20 X85670		20 X85670	20 X85670
29F	30 X85670	15 X85670		25 X85670	30 X85670
28F	35 X85670	15 X85670	20 X85670	30 X85670	30 X85670
統計	(X=25)APL-FD-01c 6件	(X=15)APL-FD-02xa 2件	(X=20)APL-FD-02xb 1件	(X=20)APL-FD-02Ta 1件	(X=20)APL-FD-07b 1件
	(X=30)APL-FD-01d 3件	(X=20)APL-FD-02Ab 3件		(X=25)APL-FD-02Tb 5件	(X=25)APL-FD-07c 2件
	(X=35)APL-FD-01d 1件	(X=25)APL-FD-02Ac 3件		(X=30)APL-FD-02Tc 4件	(X=30)APL-FD-07d 5件
					(X=35)APL-FD-07e 2件

說明：  
(1) X85670型材質為X40，X為地盤覆尺實際數(需依覆尺扣除多餘部分)


名稱	室內互拆圖	制圖	鞠章芳	2020.3.11	修改
材料	X85670	復核	謝永林	2020.3.13	日期
顏色	EC-DG-S332054(3疊)	批准	Jason		圖號 APL-FD-01(1)




美特鋁質 有限公司  
MIDI Aluminium Fabricator Ltd.

數據尺寸見后頁

工程號	J-837	地盤	觀塘裕民坊
-----	-------	----	-------

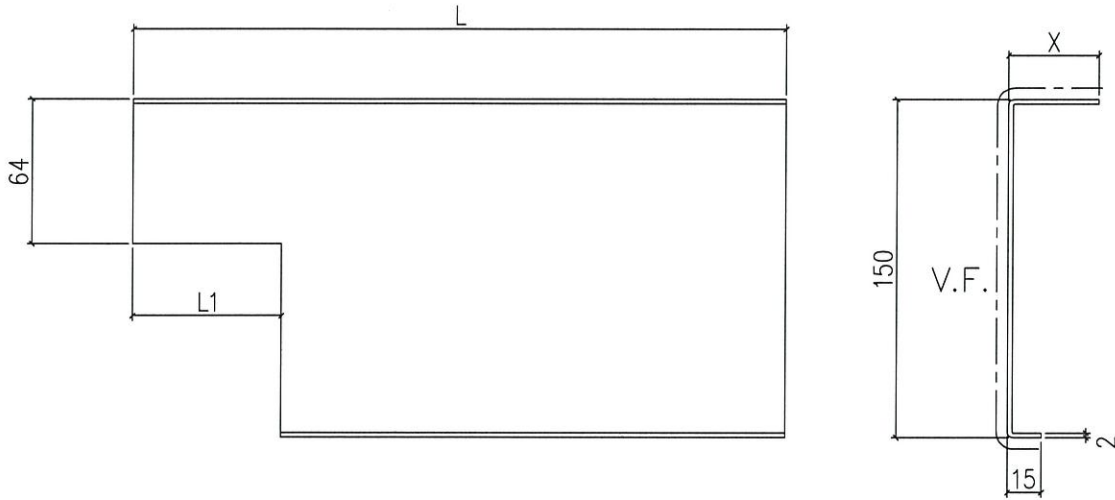

地盤安裝

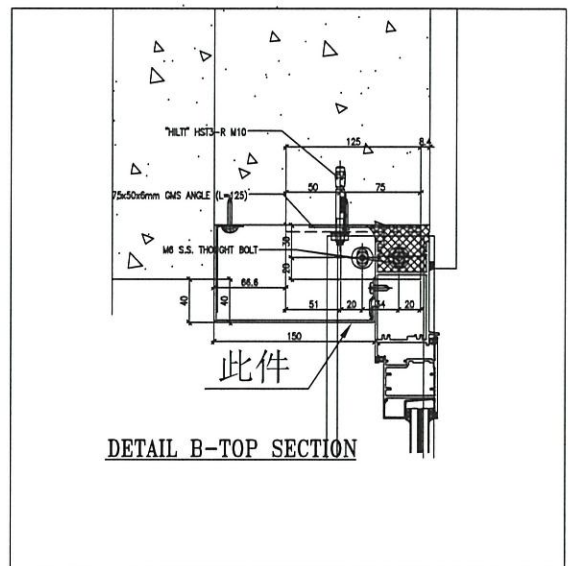

名稱	室內拆卸圖	制圖	鞠章芳	2020.3.11	修改		
材料	X85670	復核	謝永林	2020.3.13	日期		
顏色	EC-DG-S332054(3塗)	批准	Jason		圖號	API-FD-02Rx	



美特鋁質 有限公司  
MIDI Aluminium Fabricator Ltd.

工程號 J-837 地盤 觀塘裕民坊



單位	TSM單位	TSM單位	TSM單位	TSM單位
位置	M1 主房	M2 主房	J1 廳	K1 主房
長度	1295 990	960	1310	940
L1	190	170	150	145
高度	X	X	X	X
樓層/物料編號	APL-FD-02Rx	APL-FD-02RT1	APL-FD-04R	APL-FD-02RT
45F				
43F				
42F				
41F				
40F				
39F				
38F	30	X85670	25	X85670
37F	30	X85670	30	X85670
36F	25	X85670	25	X85670
35F	30	X85670	25	X85670
33F	25	X85670	30	X85670
32F	25	X85670	30	X85670
31F	25	X85670	25	X85670
30F	25	X85670	20	X85670
29F	15	X85670	25	X85670
28F	25	X85670	30	X85670
統計	(X=15)APL-FD-02Rxa 1件	(X=25)APL-FD-02RT1a 5件	(X=20)APL-FD-04Rb 1件	(X=20)APL-FD-02RT1a 1件
	(X=25)APL-FD-02Rxb 2件	(X=30)APL-FD-02RT1b 4件	(X=25)APL-FD-04Rc 5件	(X=25)APL-FD-02RT1b 4件
		(X=35)APL-FD-02RT1c 1件	(X=30)APL-FD-04Rd 4件	(X=30)APL-FD-02RT1c 5件

名稱	室內江拆圖	制圖	鞠章芳	2020.3.11	修改	
材料	X85670	復核	謝永林	2020.3.13	日期	
顏色	EC-DG-S332054(3疊)	批准	Jason		圖號	APL-FD-02Rx(1)

說明:

(1) X85670型材寬為X40, X為地盤覆尺實際數(需依覆尺刪除多餘部分)