

工程指示 / 要求簡箋(E.I.)

工程指示編號：EI / 1978 / 20

修改版次：-

工程編號：J - 837

工程名稱：觀塘裕民坊

工程項目：幕牆 8 樓玻璃(趟門梗頂死牆玻璃)

收件人：Maggie/ 生統/ 永林

發件人：Eric Liu

日期：16 / 06 / 2020

要求提供 /  確認 事項：

- |                                    |                                     |                               |
|------------------------------------|-------------------------------------|-------------------------------|
| <input type="checkbox"/> 初步鋁料 B.M. | <input type="checkbox"/> 加工拆圖，然後生產  | <input type="checkbox"/> 尺寸表  |
| <input type="checkbox"/> 正式鋁料 B.M. | <input type="checkbox"/> 技術上資料 / 指示 | <input type="checkbox"/> 報價   |
| <input type="checkbox"/> 配件 B.M.   | <input type="checkbox"/> 樣辦或貨品說明書   | <input type="checkbox"/> 分判合約 |
| <input type="checkbox"/> 其他：_____  |                                     |                               |

內容：

請按 BM 訂購玻璃送地盤安裝(8 樓趟門頂死牆玻璃)

EI1480 只訂 7 樓頂，欠訂 8 樓頂，此 EI 補回

8 樓頂底死牆玻璃，在換二合一背板及鑽副框氣孔時更換

1) 玻璃直送地盤，保護按大貨款式做(3M 保護膠紙)

2) 玻璃保護及標籤按大貨做法(可移除標籤、單片標籤在室外，註明半鋼化)

優先處理

*此圖與大圖 E1*

謝謝！

請在 2020/06/29 前完成上列要求。

附：8 頁 BM *2 頁加註圖*

以上項目為：

- 原合約工程包                       原合約工程加 / 減賬                       新工程報價

原因：-

分發東莞各部門：

- ( ) 生產技術總監  連附件    ( ) 技術部     連附件    ( ) 生產部     連附件    ( ) 機械設計部  連附件  
 ( ) 採購部     連附件    ( ) 生產統籌部  連附件  
 ( ) 質檢部     連附件    ( ) 會計部     連附件    ( ) 報關組     連附件    ( ) 其他 楊榮輝  連附件

分發香港各部門：

- ( ) 行政部  連附件    ( ) 會計部  連附件    ( ) 統籌部  連附件    ( ) 工程部地盤科文  連附件 *火同*  
 ( ) 採購部  連附件    ( ) QS 部  連附件    ( ) 維修部  連附件    ( ) 其他 \_\_\_\_\_  連附件


傳遞編號：


HK 1158 / 20

發件人簽署：  
*[Signature]*

項目經理簽署：  
*[Signature]*


EG-DWG4


 <b>美特鋁質有限公司</b> MIDI Aluminium Fabricator Ltd.		類別	物料號		
修改		制圖	陳俊偉	2019.3.4	圖號 G4
日期		復核			數量 見BOM表
		批准			位置

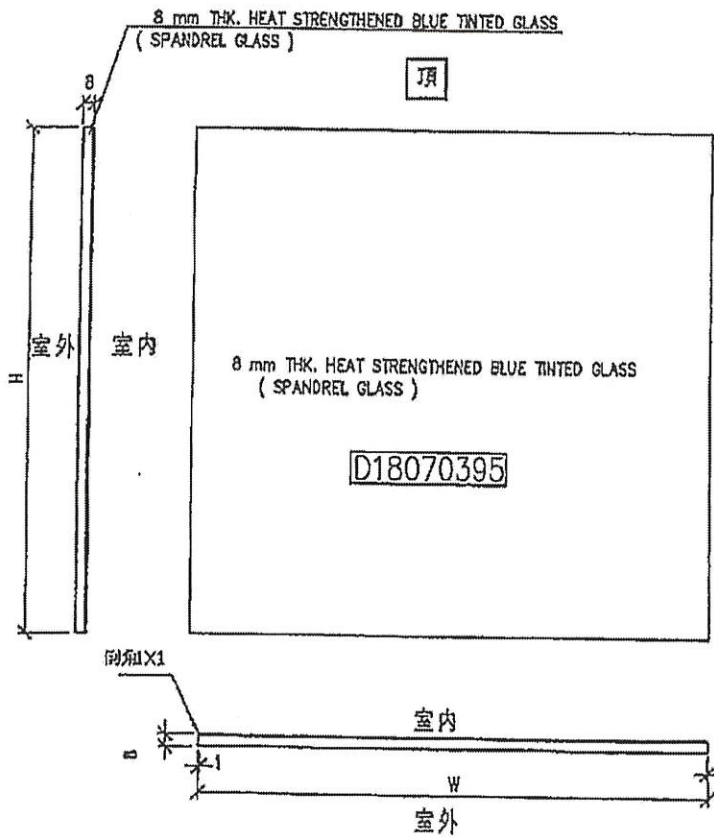

工程號	J-837	地盤	觀塘裕民坊	附 件	<div style="border: 1px solid black; border-radius: 50%; width: 30px; height: 30px; display: flex; align-items: center; justify-content: center;">4</div>
名稱	玻璃加工圖		採用		
材料	8 mm THK. HEAT STRENGTHENED BLUE TINTED GLASS ( SPANDREL GLASS )		地盤		
顏色			工廠		

EG-DWG4

 美特鋁質有限公司 MIDI Aluminium Fabricator Ltd.		類別	物料號	圖號	G6
修改		制圖	陳俊禕	2019.3.4	數量
日期		復核			見BOM表
		批准			位置

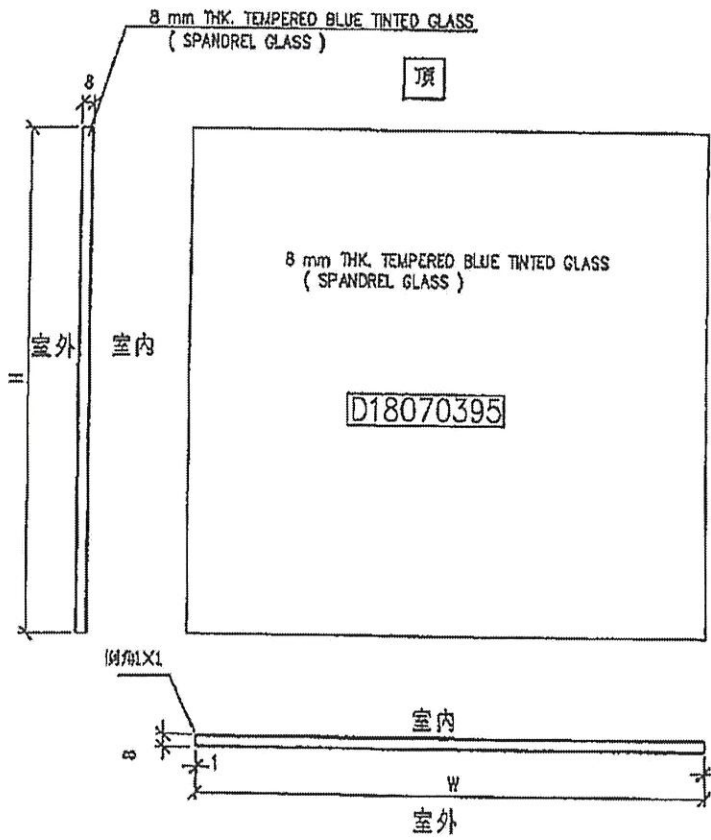

工程號	J-837	地盤	觀塘裕民坊	附 件	6
名稱	玻璃加工圖	採用			
材料	8 mm THK. TEMPERED BLUE TINTED GLASS	地盤			
顏色	( SPANDREL GLASS )	工廠			

 <b>美特鋁質</b> 有限公司 MIDI Aluminium Fabricator Ltd. <b>地盤用玻璃B.M.表</b>		工程號:	J837	計算:	陈俊桦	日期:	2019.3.9	送呈:	胡哥	計算參考數值/所屬位置 分格				
		地盤名稱:	觀塘裕民坊	核對:	謝永林/利春媚	日期:	2019.3.17	副本:						
		項目類別:	T1大貨SD門	批准:	趙門梗頂死牆	A/C Code:								
BM編號:J837-SL-M01-S-GP02		修改版次:	總計玻璃面積(平方米):			9	此BM依據第四版施工圖計算							
序號	修改內容	玻璃圖號	顏色與類型	厚度(mm)	玻璃尺寸		數量(塊)	總面積(平方米)	使用位置	單位	樓層	分屬類型	分格寬度	分格高度
					寬度(W mm)	高度(H mm)								
1		G4-SD-103	G4	8.00	700.0	506.0	1	0.35	T1CW F-2	F	8/F	趙門梗頂死牆	760.0	570.0
2		G4-SD-106	G4	8.00	707.5	506.0	1	0.36	T1CW D-1中	D	8/F	趙門梗頂死牆	767.5	570.0
3		G4-SD-113	G4	8.00	807.5	506.0	1	0.41	T1CWC-1右	C	8/F	趙門梗頂死牆	867.5	570.0
4		G4-SD-115	G4	8.00	707.5	506.0	1	0.36	T1CWM-1	M	8/F	趙門梗頂死牆	767.5	570.0
5		G4-SD-116	G4	8.00	707.5	506.0	1	0.36	T1CWL-2	L	8/F	趙門梗頂死牆	767.5	570.0
6		G4-SD-123	G4	8.00	747.5	506.0	1	0.38	T1CWH-2右	H	8/F	趙門梗頂死牆	807.5	570.0
7						合計	6.00	2.22						
8		G6-SD-101	G4	8.00	847.5	506.0	1	0.43	T1CW G-1左	G	8/F	趙門梗頂死牆	907.5	570.0
9		G6-SD-107	G4	8.00	875.0	506.0	1	0.44	T1CW D-1右	D	8/F	趙門梗頂死牆	935	570.0
10		G6-SD-114	G4	8.00	875.0	506.0	1	0.44	T1CWM-2	M	8/F	趙門梗頂死牆	935.0	570.0
11		G6-SD-117	G4	8.00	875.0	506.0	1	0.44	T1CWL-1	L	8/F	趙門梗頂死牆	935.0	570.0
12		G6-SD-118	G4	8.00	875.0	506.0	1	0.44	T1CWK-2	K	8/F	趙門梗頂死牆	935.0	570.0
13		G6-SD-121	G4	8.00	900.0	506.0	1	0.46	T1CWJ-1	J	8/F	趙門梗頂死牆	960.0	570.0
14		G6-SD-104	G4	8.00	907.5	506.0	1	0.46	T1CW E-1	E	8/F	趙門梗頂死牆	967.5	570.0
15		G6-SD-109	G4	8.00	947.5	506.0	1	0.48	T1CW A-2	A	8/F	趙門梗頂死牆	1007.5	570.0
16		G6-SD-110	G4	8.00	947.5	506.0	1	0.48	T1CWB-2	B	8/F	趙門梗頂死牆	1007.5	570.0
17		G6-SD-112	G4	8.00	975.0	506.0	1	0.49	T1CWC-1左	C	8/F	趙門梗頂死牆	1035.0	570.0
18		G6-SD-105	G4	8.00	1032.5	506.0	1	0.52	T1CW D-1左	D	8/F	趙門梗頂死牆	1092.5	570.0
19		G6-SD-122	G4	8.00	1075.0	506.0	1	0.54	T1CWH-2左	H	8/F	趙門梗頂死牆	1135.0	570.0

 <b>美特鋁質</b> 有限公司 MIDI Aluminium Fabricator Ltd. <b>地盤用玻璃B.M.表</b>		工程號:	J837	計算:	陈俊桦	日期:	2019.3.9	送呈:	胡哥	計算參考數值/所屬位置 分格				
		地盤名稱:	觀塘裕民坊	核對:	謝永林/利春媚	日期:	2019.3.17	副本:						
		項目類別:	T1大貨SD門	批准:	趟門梗頂死牆	A/C Code:								
BM編號:J837-SL-M01-S-GP02		修改版次:	總計玻璃面積(平方米):			9	此BM依據第四版施工圖計算							
序號	修改內容	玻璃圖號	顏色與類型	厚度(mm)	玻璃尺寸		數量 (塊)	總面積 (平方米)	使用位置	單位	樓層	分屬類型	分格寬度	分格高度
					寬度(W mm)	高度(H mm)								
20		G6-SD-108	G4	8.00	1220.0	506.0	1	0.62	T1CW A-3	A	8/F	趟門梗頂死牆	1280.0	570.0
21						合計	13	6						
22		G6-SD-111	G6	8.00	1370.0	506.0	1	0.69	T1CWB-1	B	8/F	趟門梗頂死牆	1430.0	570.0
23						合計	1	1						
24						总计	20	9						
加工注意事項/玻璃類型描述:		1).本表中之清片玻璃是 信義 原片, 藍片玻璃是藍欣原片												
		2).本表中所有玻璃對角線尺寸偏差要求不超過負2mm。												
		3).本表中所有玻璃成品均需做雙面保護, 用3M藍色膠紙加四周一寸FK白膠紙做雙面加固保護處理。												
		4).本表中所有玻璃成品均需注明室內外及其玻璃編號/使用位置/樓層, 以便識別。												
		5) 請留意各座樓層不包括: MO1: 6/F,13,14/F, 24/F, MO3: 27/F(只有死牆位置有計算), MO4: 34/F, MO5:44/F												
		(G4)- 8 mm THK. HEAT STRENGTHENED BLUE TINTED GLASS ( SPANDREL GLASS ) --- ( D18070395)												
(G6)- 8 mm THK. TEMPERED BLUE TINTED GLASS ( SPANDREL GLASS ) --- ( D18070395)														

 <b>美特鋁質有限公司</b> MIDI Aluminium Fabricator Ltd. <b>地盤用玻璃B.M.表</b>			工程號:	J837	計算:	陈俊桦	日期:	2019.3.9	送呈:	胡哥	計算參考數值/所屬位置 分格					
			地盤名稱:	觀塘裕民坊	核對:	謝永林/利春媚	日期:	2019.3.17	副本:							
			項目類別:	T2座大貨SD門	批准:	趙門死牆梗	A/C Code:									
BM編號:J837-SL-M01-S-GP02			修改版次:	總計玻璃面積(平方米):			9	此BM依據第四版施工圖計算								
序號	修改內容	玻璃圖號	顏色與類型			厚度 (mm)	玻璃尺寸		數量 (塊)	總面積 (平方米)	使用位置	單位	樓層	分屬類型	分格寬度	分格高度
							寬度(W mm)	高度(H mm)								
102		G4-SD-203	G4			8.00	707.5	506.0	1	0.36	T2CWG-2左	G	8/F	趙門死牆梗	767.5	570.0
104		G4-SD-206	G4			8.00	707.5	506.0	1	0.36	T2CWF-1	F	8/F	趙門死牆梗	767.5	570.0
106		G4-SD-207	G4			8.00	707.5	506.0	1	0.36	T2CWE-2	E	8/F	趙門死牆梗	767.5	570.0
108		G4-SD-209	G4			8.00	800.0	506.0	1	0.40	T2CWD-1	D	8/F	趙門死牆梗	860.0	570.0
110		G4-SD-210	G4			8.00	800.0	506.0	1	0.40	T2CWC-1	C	8/F	趙門死牆梗	860.0	570.0
112		G4-SD-218	G4			8.00	632.5	506.0	1	0.32	T2CWL-2左	L	8/F	趙門死牆梗	692.5	570.0
114		G4-SD-221	G4			8.00	645.0	506.0	1	0.33	T2CWK-1右	K	8/F	趙門死牆梗	705.0	570.0
116		G4-SD-222	G4			8.00	645.0	506.0	1	0.33	T2CWJ-1左	J	8/F	趙門死牆梗	705.0	570.0
118		G4-SD-223	G4			8.00	800.0	506.0	1	0.40	T2CWJ-1右	J	8/F	趙門死牆梗	860.0	570.0
157								合计	9	3						
187		G6-SD-201	G4			8.00	847.5	506.0	1	0.43	T2CWH-1左	H	8/F	趙門死牆梗	907.5	570.0
199		G6-SD-212	G4			8.00	847.5	506.0	1	0.43	T2CWB-2右	B	8/F	趙門死牆梗	907.5	570.0
201		G6-SD-213	G4			8.00	847.5	506.0	1	0.43	T2CWA-1左	A	8/F	趙門死牆梗	907.5	570.0
205		G6-SD-216	G4			8.00	847.5	506.0	1	0.43	T2CWM-2	M	8/F	趙門死牆梗	907.5	570.0
191		G6-SD-204	G4			8.00	875.0	506.0	1	0.44	T2CWG-2右	G	8/F	趙門死牆梗	935.0	570.0
193		G6-SD-205	G4			8.00	875.0	506.0	1	0.44	T2CWF-2	F	8/F	趙門死牆梗	935.0	570.0
195		G6-SD-208	G4			8.00	875.0	506.0	1	0.44	T2CWE-1	E	8/F	趙門死牆梗	935.0	570.0
209		G6-SD-219	G4			8.00	907.5	506.0	1	0.46	T2CWL-2右	L	8/F	趙門死牆梗	967.5	570.0
211		G6-SD-220	G4			8.00	907.5	506.0	1	0.46	T2CWK-1左	K	8/F	趙門死牆梗	967.5	570.0

 <b>美特鋁質有限公司</b> MIDI Aluminium Fabricator Ltd. <b>地盤用玻璃B.M.表</b>		工程號:	J837	計算:	陈俊桦	日期:	2019.3.9	送呈:	胡哥	計算參考數值/所屬位置 分格					
		地盤名稱:	觀塘裕民坊	核對:	謝永林/利春媚	日期:	2019.3.17	副本:							
		項目類別:	T2座大貨SD門	批准:	趙門死牆梗	A/C Code:									
BM編號:J837-SL-M01-S-GP02		修改版次:	總計玻璃面積(平方米):			9	此BM依據第四版施工圖計算								
序號	修改內容	玻璃圖號	顏色與類型	厚度(mm)	玻璃尺寸		數量 (塊)	總面積 (平方米)	使用位置	單位	樓層	分屬類型	分格寬度	分格高度	
					寬度(W mm)	高度(H mm)									
189		G6-SD-202	G4	8.00	957.5	506.0	1	0.48	T2CWH-1右	H	8/F	趙門死牆梗	1017.5	570.0	
207		G6-SD-217	G4	8.00	1000.0	506.0	1	0.51	T2CWM-1	M	8/F	趙門死牆梗	1060.0	570.0	
203		G6-SD-214	G4	8.00	1125.0	506.0	1	0.57	T2CWA-1右	A	8/F	趙門死牆梗	1185.0	570.0	
197		G6-SD-211	G4	8.00	1225.0	506.0	1	0.62	T2CWB-2左	B	8/F	趙門死牆梗	1285.0	570.0	
258							合計	13	6						
347							总计	22	9						
加工注意事項/玻璃類型描述:		1).本表中之清片玻璃是 信義 原片，藍片玻璃是藍欣原片													
		2).本表中所有玻璃對角線尺寸偏差要求不超過負2mm。													
		3).本表中所有玻璃成品均需做雙面保護，用透明靜電膠紙加四周一寸FK白膠紙做雙面加固保護處理。													
		4).本表中所有玻璃成品均需注明室內外及其玻璃編號/使用位置/樓層，以便識別。													
		5) 請留意各座樓層不包括: MO1: 6/F,13,14/F， 24/F， MO3: 27/F(只有死牆位置有計算)， MO4: 34/F， MO5:44/F													
		(G4)- 8 mm THK. HEAT STRENGTHENED BLUE TINTED GLASS ( SPANDREL GLASS ) --- ( D18070395)													
(G6)- 8 mm THK. TEMPERED BLUE TINTED GLASS ( SPANDREL GLASS ) --- ( D18070395)															

 <b>美特鋁質有限公司</b> MIDI Aluminium Fabricator Ltd. <b>地盤用玻璃B.M.表</b>		工程號:	J837	計算:	陈俊桦	日期:	2019.3.9	送呈:	胡哥	計算參考數值/所屬位置 分格				
		地盤名稱:	觀塘裕民坊	核對:	謝永林/利春媚	日期:	2019.3.17	副本:						
		項目類別:	T3座大貨SD門	批准:	趙門頂死牆	A/C Code:								
BM編號:J837-SL-M01-S-GP02		修改版次:	總計玻璃面積(平方米):			9	此BM依據第四版施工圖計算							
序號	修改內容	玻璃圖號	顏色與類型	厚度(mm)	玻璃尺寸		數量 (塊)	總面積 (平方米)	使用位置	單位	樓層	分屬類型	分格寬度	分格高度
					寬度(W mm)	高度(H mm)								
1		G4-SD-303	G4	8.00	775.0	506.0	1	0.39	T3CWM-2	M	8/F	趙門梗頂死牆	835.0	570.0
2		G4-SD-304	G4	8.00	707.5	506.0	1	0.36	T3CWL-2	L	8/F	趙門梗頂死牆	767.5	570.0
3		G4-SD-307	G4	8.00	707.5	506.0	1	0.36	T3CWK-1	K	8/F	趙門梗頂死牆	767.5	570.0
4		G4-SD-308	G4	8.00	800.0	506.0	1	0.40	T3CWJ-2	J	8/F	趙門梗頂死牆	860.0	570.0
5		G4-SD-309	G4	8.00	707.5	506.0	1	0.36	T3CWJ-1	J	8/F	趙門梗頂死牆	767.5	570.0
6		G4-SD-311	G4	8.00	757.5	506.0	1	0.38	T3CWH-1	H	8/F	趙門梗頂死牆	817.5	570.0
7		G4-SD-312	G4	8.00	707.5	506.0	1	0.36	T3CWC-2	C	8/F	趙門梗頂死牆	767.5	570.0
8		G4-SD-318	G4	8.00	756.0	506.0	1	0.38	T3CWD-1左	D	8/F	趙門梗頂死牆	816.0	570.0
9		G4-SD-319	G4	8.00	707.5	506.0	1	0.36	T3CWD-1右	D	8/F	趙門梗頂死牆	767.5	570.0
10		G4-SD-320	G4	8.00	707.5	506.0	1	0.36	T3CWG-1左	G	8/F	趙門梗頂死牆	767.5	570.0
11		G4-SD-321	G4	8.00	757.5	506.0	1	0.38	T3CWG-1右	G	8/F	趙門梗頂死牆	817.5	570.0
12						合計	11	4						
13		G6-SD-315	G4	8.00	847.5	506.0	1	0.43	T3CWB-2右	B	8/F	趙門梗頂死牆	907.5	570.0
14		G6-SD-316	G4	8.00	847.5	506.0	1	0.43	T3CWA-1左	A	8/F	趙門梗頂死牆	907.5	570.0
15		G6-SD-306	G4	8.00	875.0	506.0	1	0.44	T3CWK-2	K	8/F	趙門梗頂死牆	935.0	570.0
16		G6-SD-313	G4	8.00	875.0	506.0	1	0.44	T3CWC-1	C	8/F	趙門梗頂死牆	935.0	570.0
17		G6-SD-305	G4	8.00	925.0	506.0	1	0.47	T3CWL-1	L	8/F	趙門梗頂死牆	985.0	570.0
18		G6-SD-302	G4	8.00	1107.5	506.0	1	0.56	T3CWE-1	E	8/F	趙門梗頂死牆	1167.5	570.0
19		G6-SD-317	G4	8.00	1225.0	506.0	1	0.62	T3CWA-1右	A	8/F	趙門梗頂死牆	1285.0	570.0

 <b>美特鋁質</b> 有限公司 MIDI Aluminium Fabricator Ltd. <b>地盤用玻璃B.M.表</b>		工程號:	J837	計算:	陈俊桦	日期:	2019.3.9	送呈:	胡哥	計算參考數值/所屬位置 分格				
		地盤名稱:	觀塘裕民坊	核對:	謝永林/利春媚	日期:	2019.3.17	副本:						
		項目類別:	T3座大貨SD門	批准:	趙門頂死牆	A/C Code:								
BM編號:J837-SL-M01-S-GP02		修改版次:	總計玻璃面積 (平方米):			9	此BM依據第四版施工圖計算							
序號	修改內容	玻璃圖號	顏色與類型	厚度 (mm)	玻璃尺寸		數量 (塊)	總面積 (平方米)	使用位置	單位	樓層	分屬類型	分格寬度	分格高度
					寬度 (W mm)	高度 (H mm)								
20		G6-SD-301	G4	8.00	1307.5	506.0	1	0.66	T3CWF-1	F	8/F	趙門梗頂死牆	1367.5	570.0
21		G6-SD-310	G4	8.00	1322.4	506.0	1	0.67	T3CWH-2	H	8/F	趙門梗頂死牆	1480.0	570.0
22		G6-SD-314	G4	8.00	1325.0	506.0	1	0.67	T3CWB-2左	B	8/F	趙門梗頂死牆	1385.0	570.0
23						合计	10	5						
24						总计	21	9						
加工注意事項/玻璃類型描述:		1).本表中之清片玻璃是 信義 原片，藍片玻璃是藍欣原片												
		2).本表中所有玻璃對角線尺寸偏差要求不超過負2mm。												
		3).本表中所有玻璃成品均需做雙面保護，用透明靜電膠紙加四周一寸FK白膠紙做雙面加固保護處理。												
		4).本表中所有玻璃成品均需注明室內外及其玻璃編號/使用位置/樓層，以便識別。												
		5) 請留意各座樓層不包括: MO1: 6/F,13,14/F， 24/F， MO3: 27/F(只有死牆位置有計算)，MO4: 34/F，MO5:44/F												
(G4)- 8 mm THK. HEAT STRENGTHENED BLUE TINTED GLASS ( SPANDREL GLASS ) --- ( D18070395)														
(G6)- 8 mm THK. TEMPERED BLUE TINTED GLASS ( SPANDREL GLASS ) --- ( D18070395)														

		工程號:	J837	計算:	陳俊桦	日期:	2019.3.9	送呈:	胡哥	計算參考數值/所屬位置 分格				
		地盤名稱:	觀塘裕民坊	核對:	謝永林/利春媚	日期:	2019.3.17	副本:						
地盤用玻璃B.M.表		項目類別:	T5座大貨SD門	批准:	趟門死牆梗	A/C Code:								
BM編號:J837-SL-M01-S-GP02		修改版次:	總計玻璃面積(平方米):		7.60	此BM依據第四版施工圖計算								
序號	修改內容	玻璃圖號	顏色與類型	厚度(mm)	玻璃尺寸		數量(塊)	總面積(平方米)	使用位置	單位	樓層	分屬類型	分格寬度	分格高度
					寬度(W mm)	高度(H mm)								
1		G4-SD-504	G4	8.00	652.5	506.0	1	0.33	T5CWJK-1	JK	9F-25F/27F-49F	趟門死牆梗	712.5	570.0
2		G4-SD-507	G4	8.00	825.0	506.0	1	0.42	T5CWG-2	G	9F-25F/27F-49F	趟門死牆梗	885.0	570.0
3		G4-SD-508	G4	8.00	707.5	506.0	1	0.36	T5CWG-1	G	9F-25F/27F-49F	趟門死牆梗	767.5	570.0
4		G4-SD-509	G4	8.00	707.5	506.0	1	0.36	T5CWF-2	F	9F-25F/27F-49F	趟門死牆梗	767.5	570.0
5		G4-SD-512	G4	8.00	707.5	506.0	1	0.36	T5CWE-1	E	9F-25F/27F-49F	趟門死牆梗	767.5	570.0
6		G4-SD-513	G4	8.00	707.5	506.0	1	0.36	T5CWD-2	D	9F-25F/27F-49F	趟門死牆梗	767.5	570.0
7		G4-SD-515	G4	8.00	825.0	506.0	1	0.42	T5CWC-1左下	C	9F-20F	趟門死牆梗	885.0	570.0
8					合計		7	3						
9		G6-SD-505	G4	8.00	847.5	506.0	1	0.43	T5CWH-2	H	9F-25F/27F-49F	趟門死牆梗	907.5	570.0
10		G6-SD-506	G4	8.00	875.0	506.0	1	0.44	T5CWH-1	H	9F-25F/27F-49F	趟門死牆梗	935.0	570.0
11		G6-SD-510	G4	8.00	875.0	506.0	1	0.44	T5CWF-1	F	9F-25F/27F-49F	趟門死牆梗	935.0	570.0
12		G6-SD-511	G4	8.00	900.0	506.0	1	0.46	T5CWE-2	E	9F-25F/27F-49F	趟門死牆梗	960.0	570.0
13		G6-SD-514	G4	8.00	900.0	506.0	1	0.46	T5CWD-1	D	9F-25F/27F-49F	趟門死牆梗	960.0	570.0
14		G6-SD-517	G4	8.00	929.0	506.0	1	0.47	T5CWC-1右下	C	9F-20F	趟門死牆梗	989.0	570.0
15		G6-SD-503	G4	8.00	950.0	506.0	1	0.48	T5CWL-1	L	9F-25F/27F-49F	趟門死牆梗	1010.0	570.0
16		G6-SD-501	G4	8.00	1000.0	506.0	1	0.51	T5CWN-1	N	9F-25F/27F-49F	趟門死牆梗	1060.0	570.0
17		G6-SD-502	G4	8.00	1200.0	506.0	1	0.61	T5CWM-2	M	9F-25F/27F-49F	趟門死牆梗	1260.0	570.0
18					合計		9	4						
19		G6-SD-518	G6	8.00	1420.0	506.0	1	0.72	T5CWA-3	A	9F-25F/27F-49F	趟門死牆梗	1480.0	570.0
20					合計		1	1						
21					總計		17	8						
加工注意事項/玻璃類型描述:		1).本表中之清片玻璃是 信義 原片, 藍片玻璃是藍欣原片												
		2).本表中所有玻璃對角線尺寸偏差要求不超過負2mm。												
		3).本表中所有玻璃成品均需做雙面保護, 用透明靜電膠紙加四周一寸FK白膠紙做雙面加固保護處理。												
		4).本表中所有玻璃成品均需注明室內外及其玻璃編號/使用位置/樓層, 以便識別。												
		5) 請留意各座樓層不包括: MO1: 6F,13,14/F, 24/F, MO3: 27/F(只有死牆位置有計算), MO4: 34/F, MO5:44/F												
		(G4)- 8 mm THK. HEAT STRENGTHENED BLUE TINTED GLASS ( SPANDREL GLASS ) --- ( D18070395)												
		(G6)- 8 mm THK. TEMPERED BLUE TINTED GLASS ( SPANDREL GLASS ) --- ( D18070395)												