

工程指示 / 要求簡箋(E.I.)

工程指示編號：EI / 2043 / 20

修改版次：-

工程編號：J - 837

工程名稱：觀塘裕民坊

工程項目：幕牆 T2H,7-9 補玻璃 (現場火警意外補玻璃)

收件人：Maggie

發件人：Eric Liu

日期：02/07/2020

要求提供 / 確認 事項：

- | | | |
|------------------------------------|-------------------------------------|-------------------------------|
| <input type="checkbox"/> 初步鋁料 B.M. | <input type="checkbox"/> 加工拆圖，然後生產 | <input type="checkbox"/> 尺寸表 |
| <input type="checkbox"/> 正式鋁料 B.M. | <input type="checkbox"/> 技術上資料 / 指示 | <input type="checkbox"/> 報價 |
| <input type="checkbox"/> 配件 B.M. | <input type="checkbox"/> 樣辦或貨品說明書 | <input type="checkbox"/> 分判合約 |
| <input type="checkbox"/> 其他：_____ | | |

內容：

請按 BM 訂購玻璃送地盤安裝用 (T2H, 7-9/F)
因現場發生火警意外，需補訂玻璃供現場更換
謝謝

皇宮玻璃造廠
(會 claim 保險)

請在 2020 / 07 / 14 前完成上列要求。

附：8頁 BM，3張圖，3張相

以上項目為：

- 原合約工程包 原合約工程加 / 減賬 新工程報價

原因：-

分發東莞各部門：

- () 生產技術總監 連附件 (/) 技術部 連附件 () 永林 () 生產部 連附件 () 機械設計部 連附件
 () 採購部 連附件 (/) 生產統籌部 連附件 () 梅
 () 質檢部 連附件 () 會計部 連附件 () 報關組 連附件 () 其他 楊榮輝 連附件

分發香港各部門：

- () 行政部 連附件 () 會計部 連附件 () 統籌部 連附件 (/) 工程部地盤科文 連附件 () 楊
 (/) 採購部 連附件 () QS 部 連附件 () 維修部 連附件 () 其他 _____ 連附件


傳遞編號：

HK 1294 / 20

發件人簽署：

項目經理簽署：


 美特鋁質 有限公司 MIDI Aluminium Fabricator Ltd.		工程號: J837	計算: 陈俊桦	日期: 2019.3.4	送呈:							
地盤名稱: 觀塘裕民坊		核對: 謝永林/利春媚	日期: 2019.3.4	副本:								
地盤用玻璃B.M.表		項目類別: 幕墙(T2)	批准: 大梗(大玻璃,細玻璃)	A/C Code:								
BM編號:837-CW-M01-S-GP05		修改版次:	總計玻璃面積(平方米):	30.25								
序號	修改內容	玻璃圖號	顏色與類型	厚度(mm)	玻璃尺寸		數量 (塊)	總面積 (平方米)	使用位置	座	單位	樓層
					寬度(W mm)	高度(H mm)						
1		G1-201	G1	27.0	1465.0	2190.0	3	9.63	T2CWH-1	T2	H	7-9/F
2		G1-202	G1	27.0	1465.0	2190.0	3	9.63	T2CWH-1	T2	H	7-9/F
3		G1-223	G1	27.0	1675.0	2190.0	3	11.00	T2CWH-2	T2	H	7-9/F
4						合計	9	30.25				
5						總計:	9	30.25				
加工注意事項/玻璃類型描述:		1).本表中之清片玻璃是 信義 原片, 藍片玻璃是藍欣原片										
		2).本表中所有玻璃對角線尺寸偏差要求不超過負2mm。										
		3).本表中玻璃要求粗磨邊處理並倒棱角, 攔河玻璃頂底要精磨邊, 而所有玻璃之入爐方向需保持一致。										
		4).本表中所有玻璃成品均需做雙面保護, 用3M膠紙, 四周留25mm (送廠玻璃不用做保護)										
		5).本表中所有玻璃成品均需注明室內外及其玻璃編號/使用位置/樓層, 以便識別。										
		(G1)10 mm THK. TEMPERED BLUE TINTED GLASS (OUTER)+ 9 mm AIR SPACE + 8 mm THK. TEMPERED CLEAR GLASS (INNER). (D18110173)										


 美特鋁質 有限公司 MIDI Aluminium Fabricator Ltd.			工程號: J837	計算: 利春媚	日期: 2019.3.1	送呈:							
廠用玻璃B.M.表			地盤名稱: 觀塘裕民坊	核對: 謝永林/陳俊樺	日期: 2019.3.1	副本:							
			項目類別: 幕牆(T2)	生窗		A/C Code:							
BM編號:837-CW-M01-F-GP05			修改版次: C	總計玻璃面積(平方米):	10.85								
序號	修改內容	玻璃圖號	顏色與類型	厚度(mm)	玻璃尺寸		數量 (塊)	總面積 (平方米)	使用位置	座	單位	分屬類型	樓層
					寬度(W mm)	高度(H mm)							
1		G2-1	G2	25.0	590.0	1320.0	6	4.67	T2CWH-1	T2	H	SH生窗	7-9/F
2		G2-2	G2	25.0	390.0	1320.0	3	1.54	T2CWH-1	T2	H	SH生窗	7-9/F
3		G2-2	G2	25.0	390.0	1320.0	3	1.54	T2CWH-1	T2	H	SH生窗	7-9/F
4		G2-2	G2	25.0	390.0	1320.0	6	3.09	T2CWH-2	T2	H	SH生窗	7-9/F
5						小計:	18	11					
加工注意事項/玻璃類型描述:													1).本表中之清片玻璃是 信義 原片，藍片玻璃是藍欣原片
													2).本表中所有玻璃對角線尺寸偏差要求不超過負2mm。
													3).本表中玻璃要求粗磨邊處理並倒棱角，攔河玻璃頂底要精磨邊，而所有玻璃之入爐方向需保持一致。
													4).本表中所有玻璃成品均需做雙面保護，用3M膠紙，四周留25mm(送廠玻璃不用做保護)
													5).本表中所有玻璃成品均需注明室內外及其玻璃編號/使用位置/樓層，以便識別。
(G2) 8 mm THK. HEAT STRENGTHENED Blue TINTED GLASS (OUTER)+ 9 mm AIR SPACE + 8 mm THK. HEAT STRENGTHENED CLEAR GLASS (INNER) (D18100241)													


 美特鋁質 有限公司 MIDI Aluminium Fabricator Ltd.		工程號: J837	計算: 利春媚	日期: 2019.3.1	送呈:								
地盤玻璃B.M.表		地盤名稱: 觀塘裕民坊	核對: 謝永林/陳俊樺	日期: 2019.3.1	副本:								
		項目類別: 幕牆(T2)	生下梗		A/C Code:								
BM編號:837-CW-M01-F-GP05		修改版次:	總計玻璃面積(平方米):		6.66								
序號	修改內容	玻璃圖號	顏色與類型	厚度(mm)	玻璃尺寸		數量(塊)	總面積(平方米)	使用位置	座	單位	分屬類型	樓層
					寬度(W mm)	高度(H mm)							
1		G5-1	G5	25.0	590.0	810.0	6	2.87	T2CWH-1	T2	H	生底小梗	7F-9F
2		G5-2	G5	25.0	390.0	810.0	3	0.95	T2CWH-1	T2	H	生底小梗	7F-9F
3		G5-2	G5	25.0	390.0	810.0	3	0.95	T2CWH-1	T2	H	生底小梗	7F-9F
4		G5-2	G5	25.0	390.0	810.0	6	1.90	T2CWH-2	T2	H	生底小梗	7F-9F
5						小計:	18	7					


- 1).本表中之清片玻璃是 信義 原片，藍片玻璃是藍欣原片
- 2).本表中所有玻璃對角線尺寸偏差要求不超過負2mm。
- 3).本表中玻璃要求粗磨邊處理並倒棱角，攔河玻璃頂底要精磨邊，而所有玻璃之入爐方向需保持一致。
- 4).本表中所有玻璃成品均需做雙面保護，用3M膠紙，四周留25mm(送廠玻璃不用做保護)
- 5).本表中所有玻璃成品均需注明室內外及其玻璃編號/使用位置/樓層，以便識別。
- (G5) 8 mm THK. HEAT STRENGTHENED BLUE TINTED GLASS (OUTER)+9 mm AIR SPACE + 8 mm THK. TEMPERED CLEAR GLASS (INNER). (D18100241)


加工注意事項/玻璃類型描述:

 美特鋁質 有限公司 MIDI Aluminium Fabricator Ltd. 地盤用玻璃B.M.表		工程號:	J837	計算:	陳俊桦	日期:	2019.3.4	送呈:				
		地盤名稱:	觀塘裕民坊	核對:	謝永林/利春媚	日期:	2019.3.4	副本:				
		項目類別:	幕牆 (T2)	死牆				A/C Code:				
BM編號:837-CW-M01-S-GP05		修改版次:	總計玻璃面積 (平方米):			17.07						
序號	修改內容	玻璃圖號	顏色與類型	厚度 (mm)	玻璃尺寸		數量 (塊)	總面積 (平方米)	使用位置	座	單位	樓層
					寬度 (W mm)	高度 (H mm)						
1		G4-2	G4	8.0	390.0	836.0	6	1.96	T2CWH-1	T2	H	9F-25F,27F-52F
2		XG6-201	G6	8.0	2115.0	836.0	3	5.30	T2CWH-1	T2	H	9F-25F,27F-52F
3		XG6-202	G6	8.0	2115.0	836.0	3	5.30	T2CWH-1	T2	H	9F-25F,27F-52F
4		XG6-223	G6	8.0	2575.0	836.0	3	6.46	T2CWH-2	T2	H	9F-25F,27F-53F
5							小計:	9	17			
6							總計:	9	17			
加工注意事項/玻璃類型描述:		1).本表中之清片玻璃是 信義 原片，藍片玻璃是藍欣原片										
		2).本表中所有玻璃對角線尺寸偏差要求不超過負2mm。										
		3).本表中玻璃要求粗磨邊處理並倒棱角，攔河玻璃頂底要精磨邊，而所有玻璃之入爐方向需保持一致。										
		4).本表中所有玻璃成品均需做雙面保護，用3M膠紙，四周留25mm (送廠玻璃不用做保護)										
		5).本表中所有玻璃成品均需注明室內外及其玻璃編號/使用位置/樓層，以便識別。										
(G4) 8 mm THK. HEAT STRENGTHENED BLUE TINTED GLASS (SPANDREL GLASS).(D18070395)												
(G6)- 8 mm THK. TEMPERED BLUE TINTED GLASS (SPANDREL GLASS).(D18070395)												

 美特鋁質 有限公司 MIDI Aluminium Fabricator Ltd.		工程號:	J837	計算:	陈俊桦		日期:	2019.3.4		送呈:		
		地盤名稱:	觀塘裕民坊	核對:	謝永林/利春媚		日期:	2019.3.4		副本:		
地盤用玻璃B.M.表		項目類別:	幕牆 (T2)		欄河					A/C Code:		
BM編號:837-CW-M01-S-GP05		修改版次:		總計玻璃面積 (平方米):			1.10					
序號	修改內容	玻璃圖號	顏色與類型	厚度 (mm)	玻璃尺寸		數量 (塊)	總面積 (平方米)	使用位置	單位	樓層	
					寬度 (W mm)	高度 (H mm)						
1		LH-1	欄河玻璃頂底需精磨邊	10.0	540.0	150.0	6	0.49	T2CWH-1	H	7F,9F-25F,28F-52F	
2		LH-2	欄河玻璃頂底需精磨邊	10.0	340.0	150.0	3	0.15	T2CWH-1	H	7F,9F-25F,28F-52F	
3		LH-2	欄河玻璃頂底需精磨邊	10.0	340.0	150.0	3	0.15	T2CWH-1	H	7F,9F-25F,28F-52F	
4		LH-2	欄河玻璃頂底需精磨邊	10.0	340.0	150.0	6	0.31	T2CWH-2	H	7F,9F-25F,28F-53F	
5							合計:	18	1			
加工注意事項/玻璃類型描述:		1).本表中之清片玻璃是 信義 原片, 藍片玻璃是藍欣原片										
		2).本表中所有玻璃對角線尺寸偏差要求不超過負2mm。										
		3).本表中玻璃要求粗磨邊處理並倒棱角, 欄河玻璃頂底要精磨邊, 而所有玻璃之入爐方向需保持一致。										
		4).本表中所有玻璃成品均需做雙面保護, 用3M膠紙, 四周留25mm (送廠玻璃不用做保護)										
		5).本表中所有玻璃成品均需注明室內外及其玻璃編號/使用位置/樓層, 以便識別。										
		(LH-欄河玻璃)10 mm THK. TEMPERED GLASS (INTERNAL PROTECTIVE BARRIER). (D18061223)										

 美特鋁質 有限公司 MTDI Aluminium Fabricator Ltd. 地盤用玻璃B.M.表		工程號:	J837	計算:	陳俊桦	日期:	2019.3.9	送呈:	胡哥	計算參考數值/所屬位置 分格					
		地盤名稱:	觀塘裕民坊	核對:	謝永林/利春媚	日期:	2019.3.17	副本:							
		項目類別:	T2座大貨SD門	批准:	趙門死牆梗	A/C Code:									
BM編號:J837-SL-M01-S-GP02		修改版次:	總計玻璃面積 (平方米):			3	此BM依據第四版施工圖計算								
序號	修改內容	玻璃圖號	顏色與類型		厚度 (mm)	玻璃尺寸		數量 (塊)	總面積 (平方米)	使用位置	單位	樓層	分屬類型	分格寬度	分格高度
						寬度 (W mm)	高度 (H mm)								
187		G6-SD-201	G4		8.00	847.5	506.0	3	1.29	T2CWH-1左	H	7-9/F	趙門死牆梗	907.5	570.0
189		G6-SD-202	G4		8.00	957.5	506.0	3	1.45	T2CWH-1右	H	7-9/F	趙門死牆梗	1017.5	570.0
258							合計	6	2.74						
加工注意事項/玻璃類型描述:		1).本表中之清片玻璃是 信義 原片，藍片玻璃是藍欣原片													
		2).本表中所有玻璃對角線尺寸偏差要求不超過負2mm。													
		3).本表中所有玻璃成品均需做雙面保護，用3M膠紙加四周一寸FK白膠紙做雙面加固保護處理。													
		4).本表中所有玻璃成品均需注明室內外及其玻璃編號/使用位置/樓層，以便識別。													
		5) 請留意各座樓層不包括: MO1: 6/F,13,14/F， 24/F， MO3: 27/F(只有死牆位置有計算)， MO4: 34/F， MO5:44/F (G4)- 8 mm THK. HEAT STRENGTHENED BLUE TINTED GLASS (SPANDREL GLASS) --- (D18070395)													

 地盤用玻璃B.M.表		工程號:	J837	計算:	陈俊桦	日期:	2019.3.9	送呈:	胡哥	計算參考數值/所屬位置 分格				
		地盤名稱:	觀塘裕民坊	核對:	謝永林/利春媚	日期:	2019.3.17	副本:						
		項目類別:	T2座大貨SD門	批准:	趙門大梗	A/C Code:								
BM編號:J837-SL-M01-S-GP02		修改版次:	總計玻璃面積 (平方米):			#REF! 12.42	此BM依據第四版施工圖計算							
序號	修改內容	玻璃圖號	顏色與類型	厚度 (mm)	玻璃尺寸		數量 (塊)	總面積 (平方米)	使用位置	單位	樓層	分屬類型	分格寬度	分格高度
					寬度 (W mm)	高度 (H mm)								
16		G1-SD-201	G1	27.00	787.5	2466.0	3	5.83	T2CWH-1左	H	7-9/F	趙門大梗	907.5	2580.0
17		G1-SD-202	G1	27.00	897.5	2466.0	3	6.64	T2CWH-1右	H	7-9/F	趙門大梗	1017.5	2580.0
54						合計	6	12.47						
加工注意事項/玻璃類型描述:		1).本表中之清片玻璃是 信義 原片，藍片玻璃是藍欣原片												
		2).本表中所有玻璃對角線尺寸偏差要求不超過負2mm。												
		3).本表中所有玻璃成品均需做雙面保護，用3M膠紙四周一寸FK白膠紙做雙面加固保護處理。												
		4).本表中所有玻璃成品均需注明室內外及其玻璃編號/使用位置/樓層，以便識別。												
		5) 請留意各座樓層不包括: MO1: 6/F,13,14/F， 24/F， MO3: 27/F(只有死牆位置有計算)， MO4: 34/F， MO5:44/F												
(G1)10 mm THK. TEMPERED BLUE GLASS (OUTER)+ 9 mm AIR SPACE + 8 mm THK. CLEAR TEMPERED GLASS (INNER) --- (D18110173)														


 美特鋁質 有限公司 MIDI Aluminium Fabricator Ltd. 地盤用玻璃B.M.表	工程號:	J837	計算:	陳俊桦	日期:	2019.3.9	送呈:	胡哥	計算參考數值/所屬位置分格
	地盤名稱:	觀塘裕民坊	核對:	謝永林/利春嫻	日期:	2019.3.17	副本:		
	項目類別:	T2座大貨SD門	批准:	趙門玉	A/C Code:				
BM編號:J837-SL-M01-S-GP02	修改版次:	總計玻璃面積 (平方米):			#REF! 16	此BM依據第四版施工圖計算			

序號	修改內容	玻璃圖號	顏色與類型	厚度 (mm)	玻璃尺寸		數量 (塊)	總面積 (平方米)	使用位置	單位	樓層	分屬類型	分格寬度	分格高度
					寬度 (W mm)	高度 (H mm)								
1		G7-SD-201	G7	17.52	986.0	2386.0	3	7.06	T2CWH-1左	H	7-9F	SD推拉門	1170.0	2625.0
2		G7-SD-202	G7	17.52	1186.0	2386.0	3	8.49	T2CWH-1右	H	7-9F	SD推拉門	1370.0	2625.0
3					合計		6	16						

加工注意事項/玻璃類型描述:	1).本表中之清片玻璃是 信義 原片，藍片玻璃是藍欣原片
	2).本表中所有玻璃對角線尺寸偏差要求不超過負2mm。
	3).本表中所有玻璃成品均需做雙面保護，用透明靜電膠紙加四周一寸FK白膠紙做雙面加固保護處理。
	4).本表中所有玻璃成品均需注明室內外及其玻璃編號/使用位置/樓層，以便識別。
	5) 請留意各座樓層不包括: MO1: 6/F,13,14/F, 24/F, MO3: 27/F(只有死牆位置有計算), MO4: 34/F, MO5:44/F (G7) 8 mm THK. HEAT STRENGTHENED BLUE TINTED GLASS (OUTER)+1.52PVB + 8 mm THK. HEAT STRENGTHENED CLEAR GLASS (INNER)--- (D18110174)

EG-DWG4


 美特鋁質有限公司 MIDI Aluminium Fabricator Ltd.		類別	物料號		
修改		制圖 陳俊樺	2019.3.4	圖號 G2	
日期		復核		數量 見BOM表	
		批准		位置	

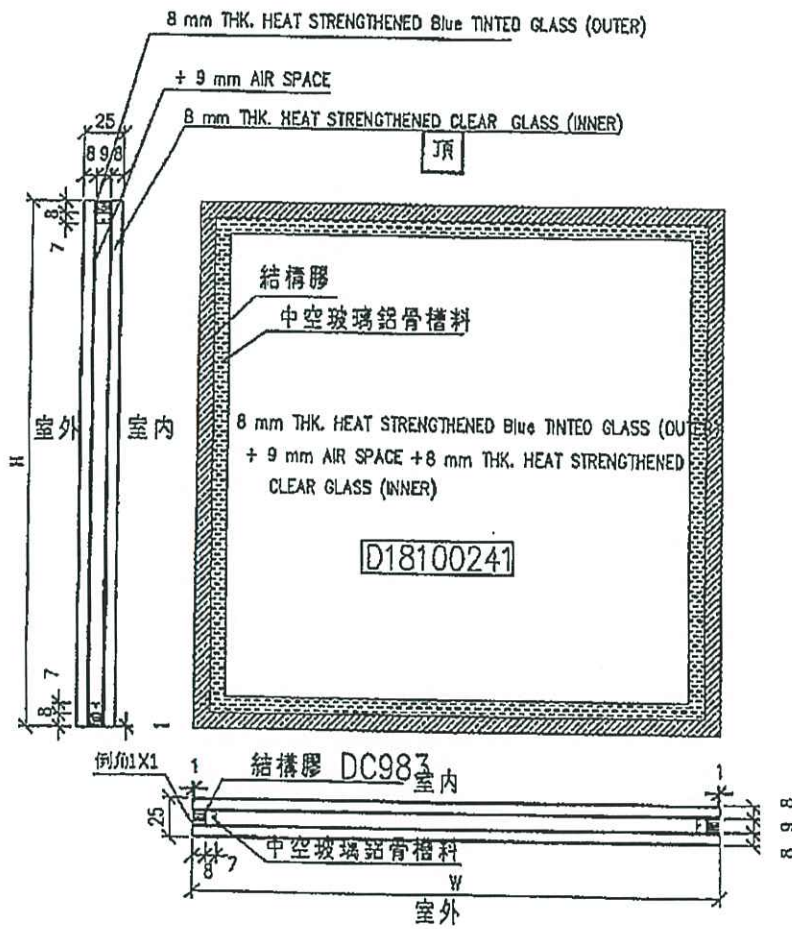

工程號 J-837	地盤 觀塘裕民坊	附 件	②
名稱 玻璃加工圖	採用		
材料	地盤		
顏色 8 HS+9A+8HS中空玻璃	工廠		


EG-DWG4


 美特鋁質有限公司 MIDI Aluminium Fabricator Ltd.		類別	物料號		
修改		制圖	2019.3.4	圖號	G3
日期		復核		數量	見BOM表
		批准		位置	

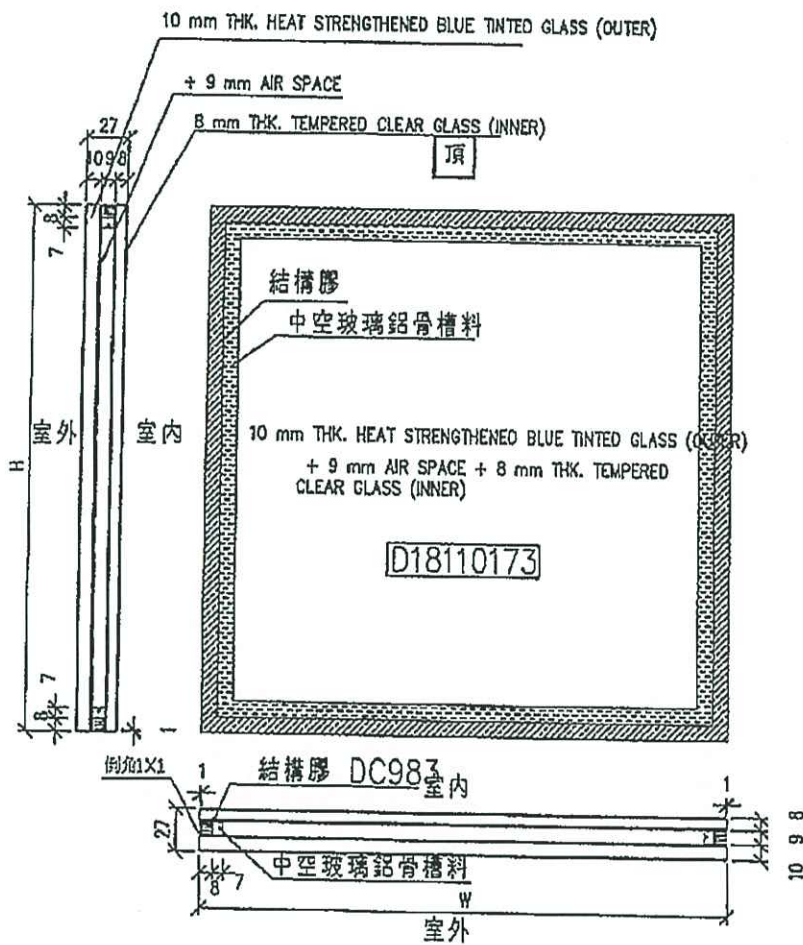

工程號	J-837	地盤	觀塘裕民坊	附 件	③
名稱	玻璃加工圖	採用			
材料		地盤			
顏色	10BLUE HS+9A+8T中空玻璃	工廠			

EG-DWG4


 美特鋁質有限公司 MIDI Aluminium Fabricator Ltd.		類別	物料號	圖號	G4
修改		制圖	陳俊權	2019.3.4	數量
日期		復核			見BOM表
		批准			位置

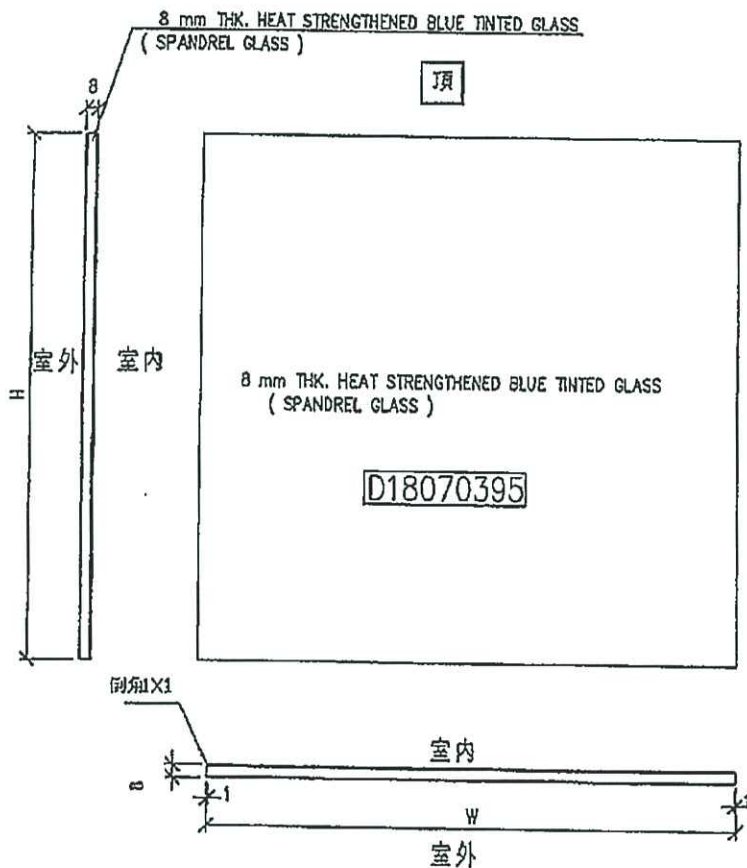

工程號	J-837	地盤	觀塘裕民坊	附 件	④
名稱	玻璃加工圖	採用			
材料	8 mm THK. HEAT STRENGTHENED BLUE	地盤			
顏色	TINTED GLASS (SPANDREL GLASS)	工廠			

EG-DWG4


 美特鋁質有限公司 MIDI Aluminium Fabricator Ltd.		類別	物料號		
修改		制圖	陳俊樺	2019.3.4	圖號 G5
日期		復核			數量 見BOM表
		批准			位置

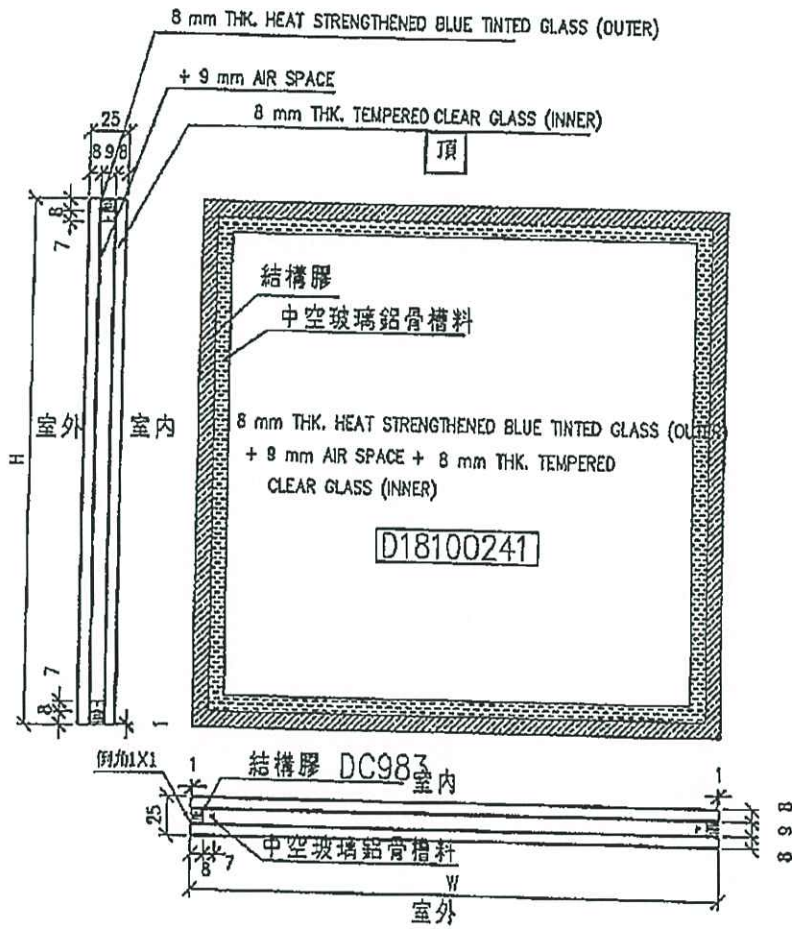

工程號	J-837	地盤	觀塘裕民坊	附 件	5
名稱	玻璃加工圖	採用			
材料		地盤			
顏色	8BLUE HS+9A+8T中空玻璃	工廠			

EG-DWG4


 美特鋁質有限公司 MIDI Aluminium Fabricator Ltd.		類別	物料號	圖號	G6	
修改		制圖	陳俊樺	2019.3.4	數量	見BOM表
日期		復核			位置	
		批准				

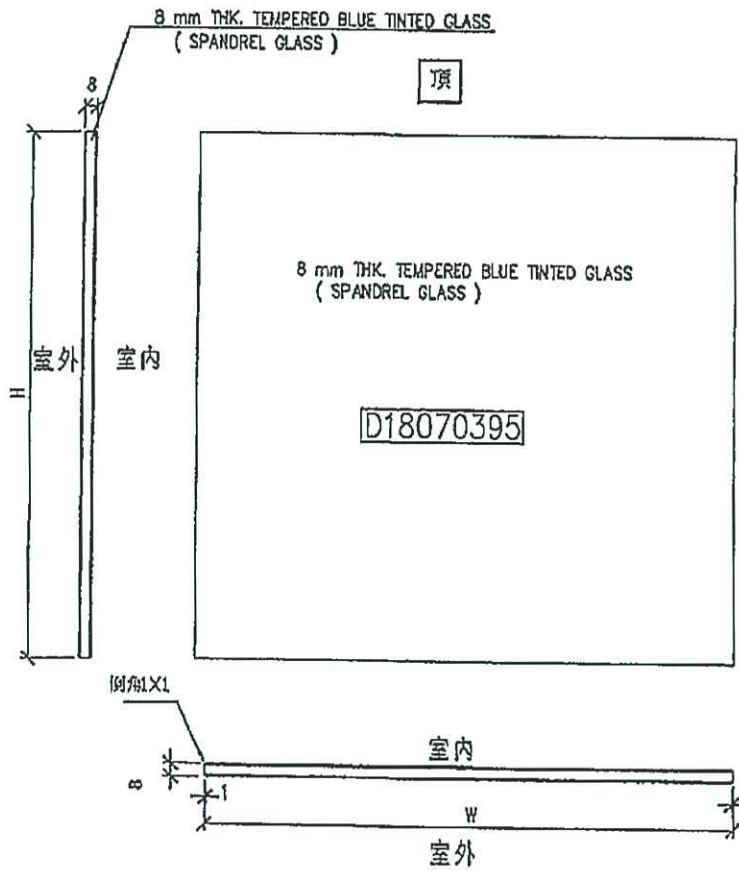

工程號	J-837	地盤	觀塘裕民坊	附 件	⑥
名稱	玻璃加工圖	採用			
材料	8 mm THK. TEMPERED BLUE TINTED GLASS	地盤			
顏色	(SPANDEL GLASS)	工廠			

EG-DWG4

 美特鋁質有限公司 MIDI Aluminium Fabricator Ltd.				類別	物料號		
				制圖 陳俊樺	2019.3.4	圖號 LH-G(欄河玻璃)	
修改				復核		數量 見BOM表	
日期				批准		位置	

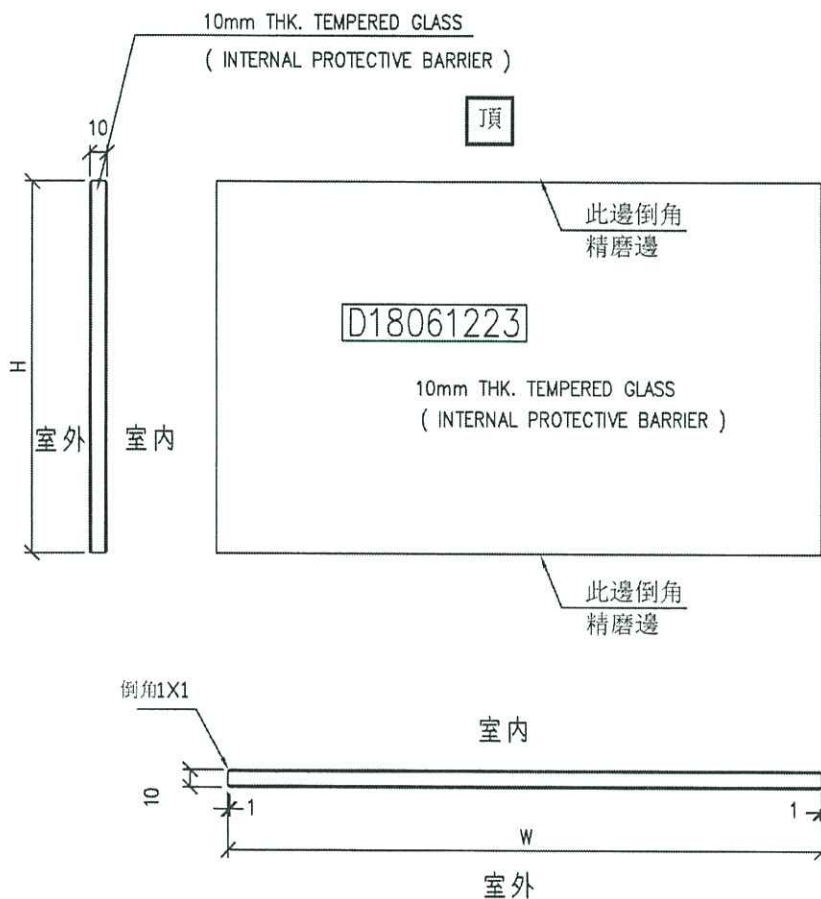

工程號 J-837	地盤 觀塘裕民坊			附件	⑦
名稱 玻璃加工圖	採用				
材料 10mm THK. TEMPERED GLASS	地盤				
顏色 (INTERNAL PROTECTIVE BARRIER)	工廠				





