

工程指示 / 要求簡箋(E.I.)

工程指示編號：EI / 206 / 20

修改版次：-

工程編號：J - 837

工程名稱：觀塘裕民坊

工程項目：幕牆 T2,6F (CD 單位)補二合一玻璃

收件人：Maggie

發件人：Eric Liu

日期：03/07/2020

要求提供 / 確認 事項：

- | | | |
|------------------------------------|-------------------------------------|-------------------------------|
| <input type="checkbox"/> 初步鋁料 B.M. | <input type="checkbox"/> 加工拆圖，然後生產 | <input type="checkbox"/> 尺寸表 |
| <input type="checkbox"/> 正式鋁料 B.M. | <input type="checkbox"/> 技術上資料 / 指示 | <input type="checkbox"/> 報價 |
| <input type="checkbox"/> 配件 B.M. | <input type="checkbox"/> 樣辦或貨品說明書 | <input type="checkbox"/> 分判合約 |
| <input type="checkbox"/> 其他：_____ | | |

內容：

請按 BM 訂購玻璃送地盤安裝
因 T2CD 位置死牆玻璃應為二合一玻璃，EI1744 拆錯分開兩件
此 EI 補回

請在 2020 / 07 / 13 前完成上列要求。

附：1 頁 BM，1 頁加工圖

以上項目為：

- 原合約工程包 原合約工程加 / 減賬 新工程報價

原因：-

分發東莞各部門：

- () 生產技術總監 連附件 () 技術部 連附件 永林 () 生產部 連附件 () 機械設計部 連附件
() 採購部 連附件 () 生產統籌部 連附件 梅
() 質檢部 連附件 () 會計部 連附件 () 報關組 連附件 () 其他 楊榮輝 連附件

分發香港各部門：

- () 行政部 連附件 () 會計部 連附件 () 統籌部 連附件 () 工程部地盤科文 連附件 火西哥
() 採購部 連附件 () QS 部 連附件 () 維修部 連附件 () 其他 _____ 連附件

傳遞編號：

HK 120

發件人簽署：


Eric Liu


項目經理簽署：

PP

 美特鋁質 有限公司 MIDI Aluminium Fabricator Ltd.		工程號:	J837	計算:	shui	日期:	2019.12.20	送呈:	計算參考數值/所屬位置分格					
		地盤名稱:	觀塘裕民坊	修改:	SDE	日期:	2020.03.10	副本:						
地盤用幕牆玻璃B.M.表		項目類別:	T1-6F幕牆	批准:		A/C Code:								
BM編號:837-CW-MO1-F-GP**		修改版次:		總計面積 (平方米):	1.06									
序號	修改內容	玻璃圖號	顏色與類型	厚度 (mm)	玻璃尺寸		數量 (塊)	總面積 (平方米)	使用位置	樓層	分屬類型	分格寬度-1	分格寬度-2	分格高度
					寬度 (W mm)	高度 (H mm)								
1		G4-SD-999A	G4	8.0	1970.0	270.0	2	1.06	T2CW/C-2&D-2	6F	SD頂梗窗	2030.0		330.0
					合計:		2	1.06						
加工注意事項/玻璃類型描述:		1).本表中之清片玻璃是 信義 原片，藍片玻璃是藍欣原片												
		2).本表中所有玻璃對角線尺寸偏差要求不超過負2mm。												
		3).本表中玻璃要求粗磨邊處理並倒棱角，攔河玻璃頂底要精磨邊，而所有玻璃之入爐方向需保持一致。												
		4).本表中所有玻璃成品均需做雙面保護，用透明靜電膠紙加四周一寸FK白膠紙做雙面加固保護處理。												
		5).本表中所有玻璃成品均需注明室內外及其玻璃編號/使用位置/樓層，以便識別。												
		(G4) 8 mm THK. HEAT STRENGTHENED BLUE TINTED GLASS (SPANDREL GLASS).(D18070395)												

EG-DWG4

 美特鋁質有限公司 MIDI Aluminium Fabricator Ltd.		類別	物料號	圖號	G4
修改		制圖	陳俊權	2019.3.4	數量
日期		復核			見BOM表
		批准			位置

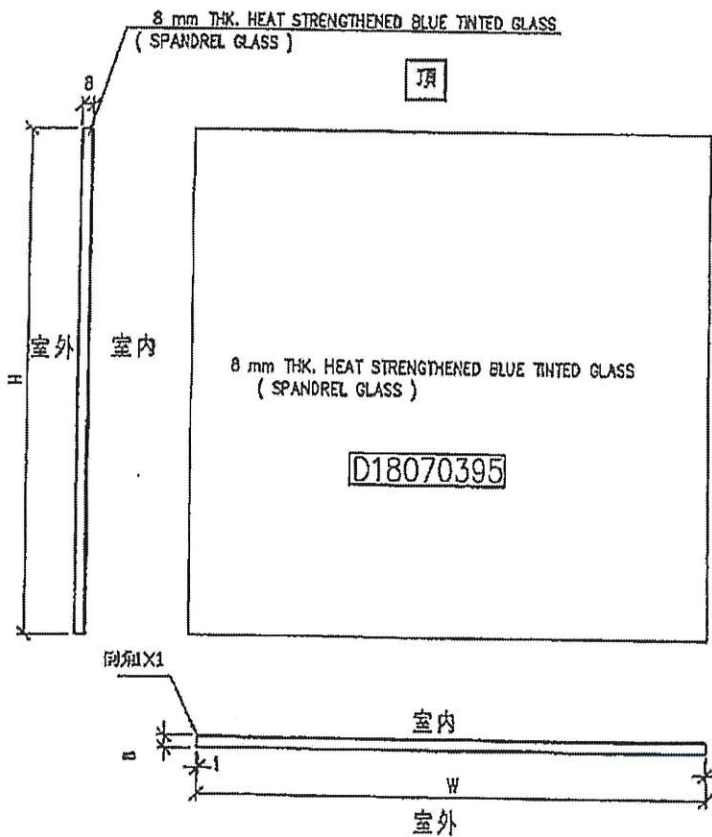

工程號	J-837	地盤	觀塘裕民坊	附 件	④
名稱	玻璃加工圖		採用		
材料	8 mm THK. HEAT STRENGTHENED BLUE TINTED GLASS (SPANDREL GLASS)		地盤		
顏色			工廠		

G4-SD-999A

