



工程指示 / 要求簡箋(E.I.)

工程指示編號：EI / 2088 / 20

修改版次：-

工程編號：J - 837

工程名稱：觀塘裕民坊

工程項目：幕牆 維修窗樣板(連拉手)

收件人

：生統 / 永林 楊榮輝

發件人：Eric Liu

日期：09/07/2020

要求提供 / 確認 事項：

- |                                    |                                     |                               |
|------------------------------------|-------------------------------------|-------------------------------|
| <input type="checkbox"/> 初步鋁料 B.M. | <input type="checkbox"/> 加工拆圖，然後生產  | <input type="checkbox"/> 尺寸表  |
| <input type="checkbox"/> 正式鋁料 B.M. | <input type="checkbox"/> 技術上資料 / 指示 | <input type="checkbox"/> 報價   |
| <input type="checkbox"/> 配件 B.M.   | <input type="checkbox"/> 樣辦或貨品說明書   | <input type="checkbox"/> 分判合約 |
| <input type="checkbox"/> 其他：_____  |                                     |                               |

內容：

請從大貨抽取一隻維修窗玉送香港寫字樓(1/F, Eric 收)

需要連分離式拉手

謝謝！

請在 2020 / 07 / 09 前完成上列要求。

附：1 頁

以上項目為：

- 原合約工程包                       原合約工程加 / 減賬                       新工程報價

原因：-

分發東莞各部門：

- ( ) 生產技術總監  連附件    ( ) 技術部     連附件    永林    ( ) 生產部     連附件    ( ) 機械設計部  連附件  
 ( ) 採購部     連附件    ( ) 生產統籌部  連附件    梅  
 ( ) 質檢部     連附件    ( ) 會計部     連附件    ( ) 報關組     連附件    ( ) 其他    楊榮輝  連附件

分發香港各部門：



- ( ) 行政部  連附件    ( ) 會計部  連附件    ( ) 統籌部  連附件    ( ) 工程部地盤科文  連附件  
 ( ) 採購部  連附件    ( ) QS 部  連附件    ( ) 維修部  連附件    ( ) 其他 \_\_\_\_\_  連附件


傳遞編號：

HK 1360 / 20

發件人簽署：




項目經理簽署：

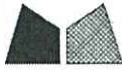

美特鋁質有限公司  
MIDI Aluminium Fabricator Ltd.

工程號 J-837 地盤 觀塘裕民坊

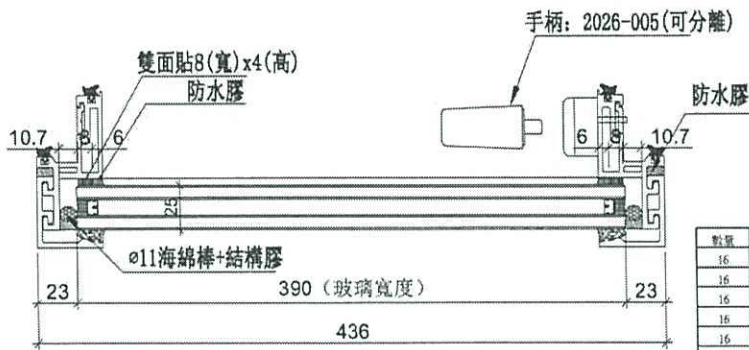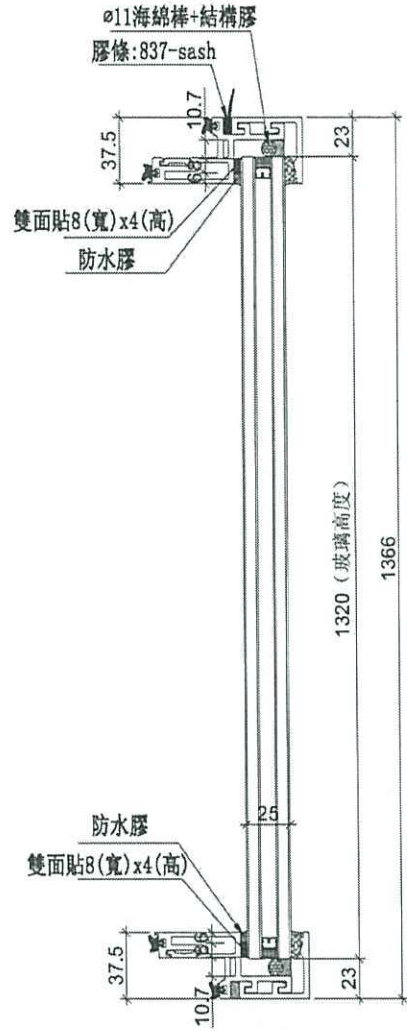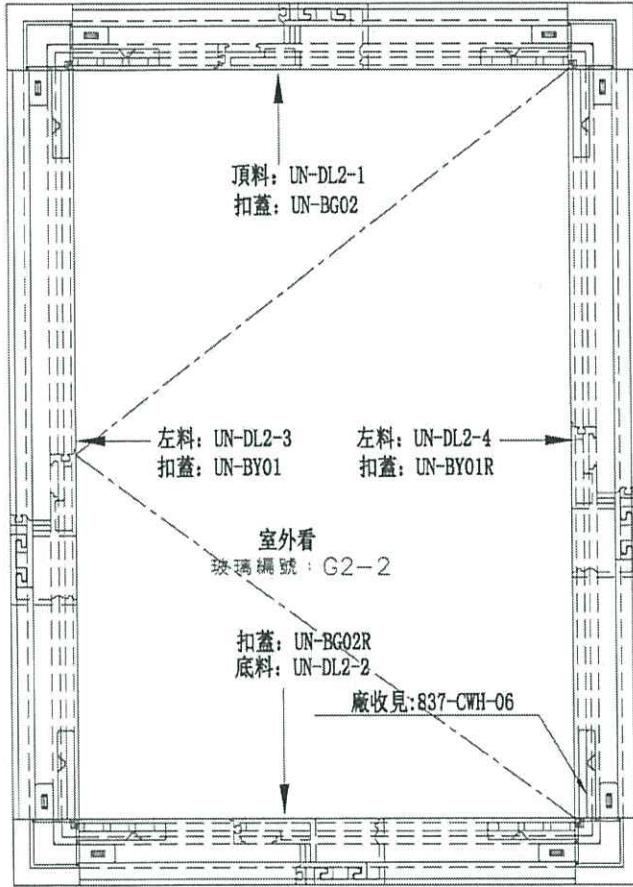

作大隻抽

依據EI/1649修改

數量	位置	標號	備註	數量	位置	標號	備註
16	T1CW-H-1	7E9F-26F		21	T1CW-H-1	28F-50F	
16	T1CW-G-2	7E9F-26F		21	T1CW-G-2	28F-50F	
16	T1CW-E-2	7E9F-26F		21	T1CW-E-2	28F-50F	
16	T1CW-A-1	7E9F-26F		21	T1CW-A-1	28F-50F	
16	T1CW-B-3	7E9F-26F		21	T1CW-B-3	28F-50F	
16	T2CW-B-1	7E9F-26F		25	T2CW-B-1	28F-55F	
16	T2CW-A-2	7E9F-26F		25	T2CW-A-2	28F-55F	
16	T2CW-M-2	7E9F-26F		25	T2CW-M-2	28F-55F	
0	T2CW-H-2	7E9F-26F	取消	0	T2CW-H-2	28F-55F	取消
16	T3CW-B-1	7E9F-26F		23	T3CW-B-1	28F-52F	
16	T3CW-A-2	7E9F-26F		23	T3CW-A-2	28F-52F	
16	T3CW-E-2	7E9F-26F		23	T3CW-E-2	28F-52F	
16	T3CW-A-2	7E9F-26F		22	T3CW-A-2	28F-51F	
16	T3CW-M-2	7E9F-26F		21	T3CW-M-2	28F-50F	
16	T3CW-M-1	7E9F-26F		21	T3CW-M-1	28F-50F	
16	T3CW-L-2	7E9F-26F		21	T3CW-L-2	28F-50F	
16	T3CW-H-3	7E9F-26F		21	T3CW-H-3	28F-50F	
256	合計			355	合計		

名稱	生窗玉組裝圖	制圖	邱紅	2019.11.15	修改	A	B	C
材料	-	復核	謝永林	-	日期	2019.11.19	2019.12.23	2020.04.01
顏色	EC-DG-S332054 (3塗)	批准	Jason		圖號	MW-DL2		