

工程指示 / 要求簡箋(E.I.)

工程指示編號：EI / 2199 / 20

修改版次：-

工程編號：J - 837

工程名稱：觀塘裕民坊

工程項目：幕牆 隔音吊趟玻璃 BM (11-50/F 大貨)

收件人：生統 / 永林 / Maggie

發件人：Eric Liu

日期：28/07/2020

要求提供 /  確認 事項：

- |                                    |                                     |                               |
|------------------------------------|-------------------------------------|-------------------------------|
| <input type="checkbox"/> 初步鋁料 B.M. | <input type="checkbox"/> 加工拆圖，然後生產  | <input type="checkbox"/> 尺寸表  |
| <input type="checkbox"/> 正式鋁料 B.M. | <input type="checkbox"/> 技術上資料 / 指示 | <input type="checkbox"/> 報價   |
| <input type="checkbox"/> 配件 B.M.   | <input type="checkbox"/> 樣辦或貨品說明書   | <input type="checkbox"/> 分判合約 |
| <input type="checkbox"/> 其他：_____  |                                     |                               |

內容：

請按 BM 訂購玻璃送廠組裝用

1) 16/F 玻璃已在 EI1634 出單

2) 此 EI 為第三批，T5, 11-50/F 大貨，T1, T3 15-26/F 數量

已減去 EI1696 已訂數量

謝謝！

請在 2020 / 08 / 07 前完成上列要求。

附：1 頁 BM，4 頁位置圖

以上項目為：

- 原合約工程包                       原合約工程加 / 減賬                       新工程報價

原因：-

分發東莞各部門：

- ( ) 生產技術總監  連附件    ( / ) 技術部  連附件    永林    ( ) 生產部  連附件    ( ) 機械設計部  連附件  
 ( ) 採購部  連附件    ( ) 生產統籌部  連附件    梅  
 ( ) 質檢部  連附件    ( ) 會計部  連附件    ( ) 報關組  連附件    ( ) 其他 楊榮輝  連附件

分發香港各部門：


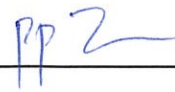
- ( ) 行政部  連附件    ( ) 會計部  連附件    ( ) 統籌部  連附件    ( ) 工程部地盤科文  連附件  
 ( / ) 採購部  連附件    ( ) QS 部  連附件    ( ) 維修部  連附件    ( ) 其他 \_\_\_\_\_  連附件

傳遞編號：

HK 1588 / 20


發件人簽署：

項目經理簽署：

 美特鋁質有限公司 MIDI Aluminium Fabricator Ltd.	工程號:	J837	計算:	吳祿瑜	日期:	2020.4.8	送呈:	施哥				
	地盤名稱:	觀塘裕民坊	核對:		日期:		副本:					
廠用玻璃B.M.表	項目類別:	隔音吊趟門	批准:		日期:		A/C Code:					
BM編號:	837-DSL-M01-S-GYP01	修改版次:	總計玻璃面積(平方米):		666.27							
序號	玻璃圖號	顏色與類型	厚度(mm)	玻璃尺寸		數量(塊)	總面積(平方米)	使用位置	計算參考數值/所屬位置分格			樓層
				寬度(W mm)	高度(H mm)				分屬類型	分格寬度	分格高度	
1	AS-G01b	8mm THK.TEMPERED GLASS(TG11)	8.0	726	2054	4	5.96		玻璃	770	2098	15-26/F(已減E11696已訂數量)
2	AS-G03b	8mm THK.TEMPERED GLASS(TG11)	8.0	1556	2344	3	10.94	T1-F	玻璃	1600	2388	
3	AS-G04a	8mm THK.TEMPERED GLASS(TG11)	8.0	708	2054	6	8.73	T3-E	玻璃	752	2098	
4	AS-G05a	8mm THK.TEMPERED GLASS(TG11)	8.0	1091	2054	9	20.17	T3-E	玻璃	1135	2098	
5	AS-G14a	8mm THK.TEMPERED GLASS(TG11)	8.0	708	2054	4	5.82	T5-A	玻璃	752	2098	
6	AS-G18a	8mm THK.TEMPERED GLASS(TG11)	8.0	1608.5	2364	7	26.62	T5-K	玻璃	1652.5	2408	11-50/F(已減E11696已訂數量)
7	AS-G18b			1608.5	2344	9	33.93		玻璃		2388	
8	AS-G19a	8mm THK.TEMPERED GLASS(TG11)	8.0	1251	2344	3	8.80	T5-K	玻璃	1295	2388	
9	AS-G19b			1251	2364	13	38.45		玻璃		2408	
10	AS-G20b	8mm THK.TEMPERED GLASS(TG11)	8.0	1251	2364	16	47.32	T5-J	玻璃	1295	2408	
11	AS-G21b	8mm THK.TEMPERED GLASS(TG11)	8.0	1466	2364	17	58.92	T5-J	玻璃	1510	2408	
12	AS-G22a	8mm THK.TEMPERED GLASS(TG11)	8.0	1276	2344	11	32.90	T5-L	玻璃	1320	2388	
13	AS-G22b			1276	2364	6	18.10		玻璃		2408	
14	AS-G23a	8mm THK.TEMPERED GLASS(TG11)	8.0	708	2054	19	27.63	T5-L	玻璃	752	2098	
15	AS-G24a	8mm THK.TEMPERED GLASS(TG11)	8.0	1016	2054	20	41.74	T5-L	玻璃	1060	2098	
16	AS-G25a	8mm THK.TEMPERED GLASS(TG11)	8.0	1691	2364	3	11.99	T5-L	玻璃	1735	2408	
17	AS-G25b			1691	2344	14	55.49		玻璃		2388	
18	AS-G26a	8mm THK.TEMPERED GLASS(TG11)	8.0	1691	2364	3	11.99	T5-M	玻璃	1735	2408	
19	AS-G26b			1691	2344	1	3.96		玻璃		2388	
20	AS-G27a	8mm THK.TEMPERED GLASS(TG11)	8.0	1016	2054	4	8.35	T5-M	玻璃	1060	2098	
21	AS-G28a	8mm THK.TEMPERED GLASS(TG11)	8.0	658.5	2054	5	6.76	T5-M	玻璃	702.5	2098	
22	AS-G29b	8mm THK.TEMPERED GLASS(TG11)	8.0	1276	2364	9	27.15	T5-M	玻璃	1320	2408	
23	AS-G30a	8mm THK.TEMPERED GLASS(TG11)	8.0	1176	2344	2	5.51	T5-N	玻璃	1220	2388	
24	AS-G30b			1176	2364	13	36.14		玻璃		2408	
25	AS-G31a	8mm THK.TEMPERED GLASS(TG11)	8.0	658.5	2054	15	20.29	T5-N	玻璃	702.5	2098	
26	AS-G31b			658.5	2074	1	1.37		玻璃		2118	
27	AS-G32a	8mm THK.TEMPERED GLASS(TG11)	8.0	1016	2054	16	33.39	T5-N	玻璃	1060	2098	
28	AS-G33a	8mm THK.TEMPERED GLASS(TG11)	8.0	1691	2364	12	47.97	T5-N	玻璃	1735	2408	
29	AS-G33b	8mm THK.TEMPERED GLASS(TG11)	8.0	1691	2344	4	15.85	T5-N	玻璃	1735	2388	
30					合計:	249	666.27					
加工注意事項/玻璃類型描述:		1).本表中之清片玻璃是 信義 原片, 藍片玻璃是藍欣原片										
		2).本表中所有玻璃對角線尺寸偏差要求不超過負2mm.										
		3).本表中所有玻璃成品均需做雙面保護, 用透明靜電膠紙加四周一寸FK白膠紙做雙面加固保護處理.										
		4).本表中所有玻璃成品均需注明室內外及其玻璃編號/使用位置/樓層, 以便識別.										
		(TG11) 8mm THK. CLEAR TEMPERED GLASS. (D1806122)										



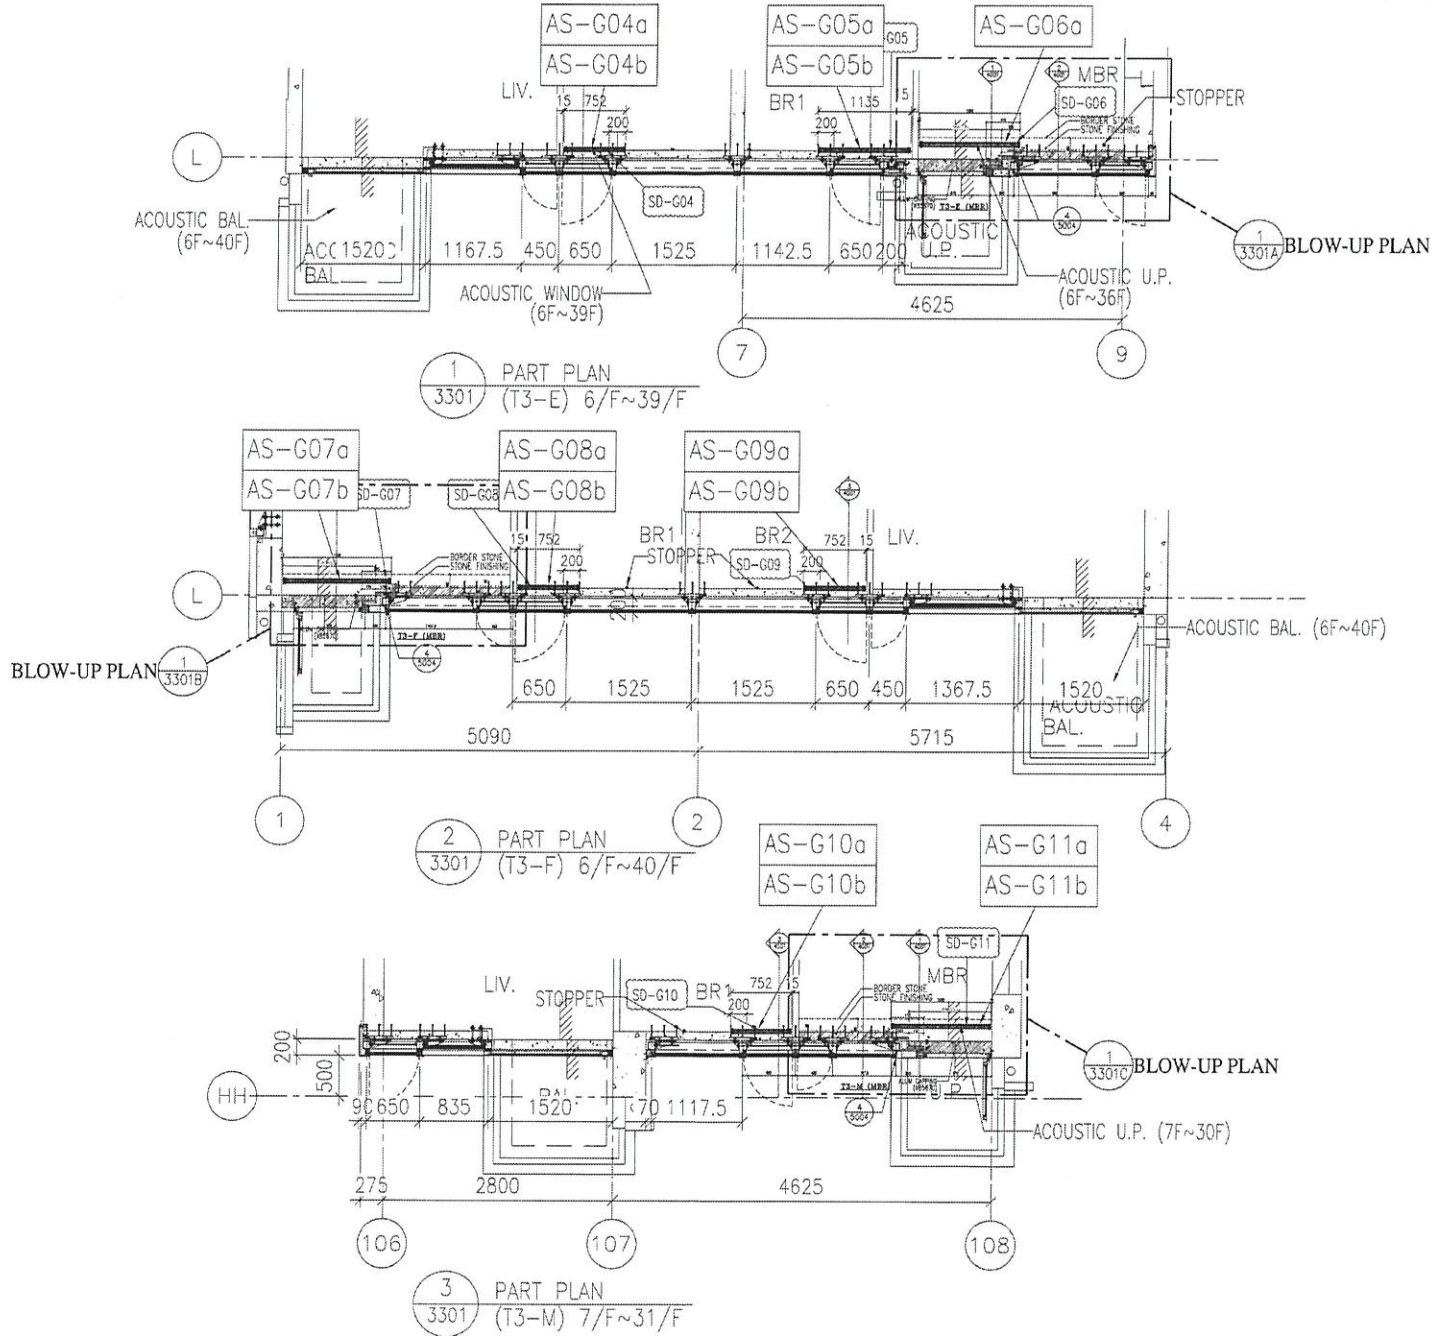

名稱

材料

顏色

玻璃(6F~28F)安裝位置圖


制圖  
復核  
批准

吳祐倫

2020.4.08

修改  
日期  
圖號

J837-DT-BLW2

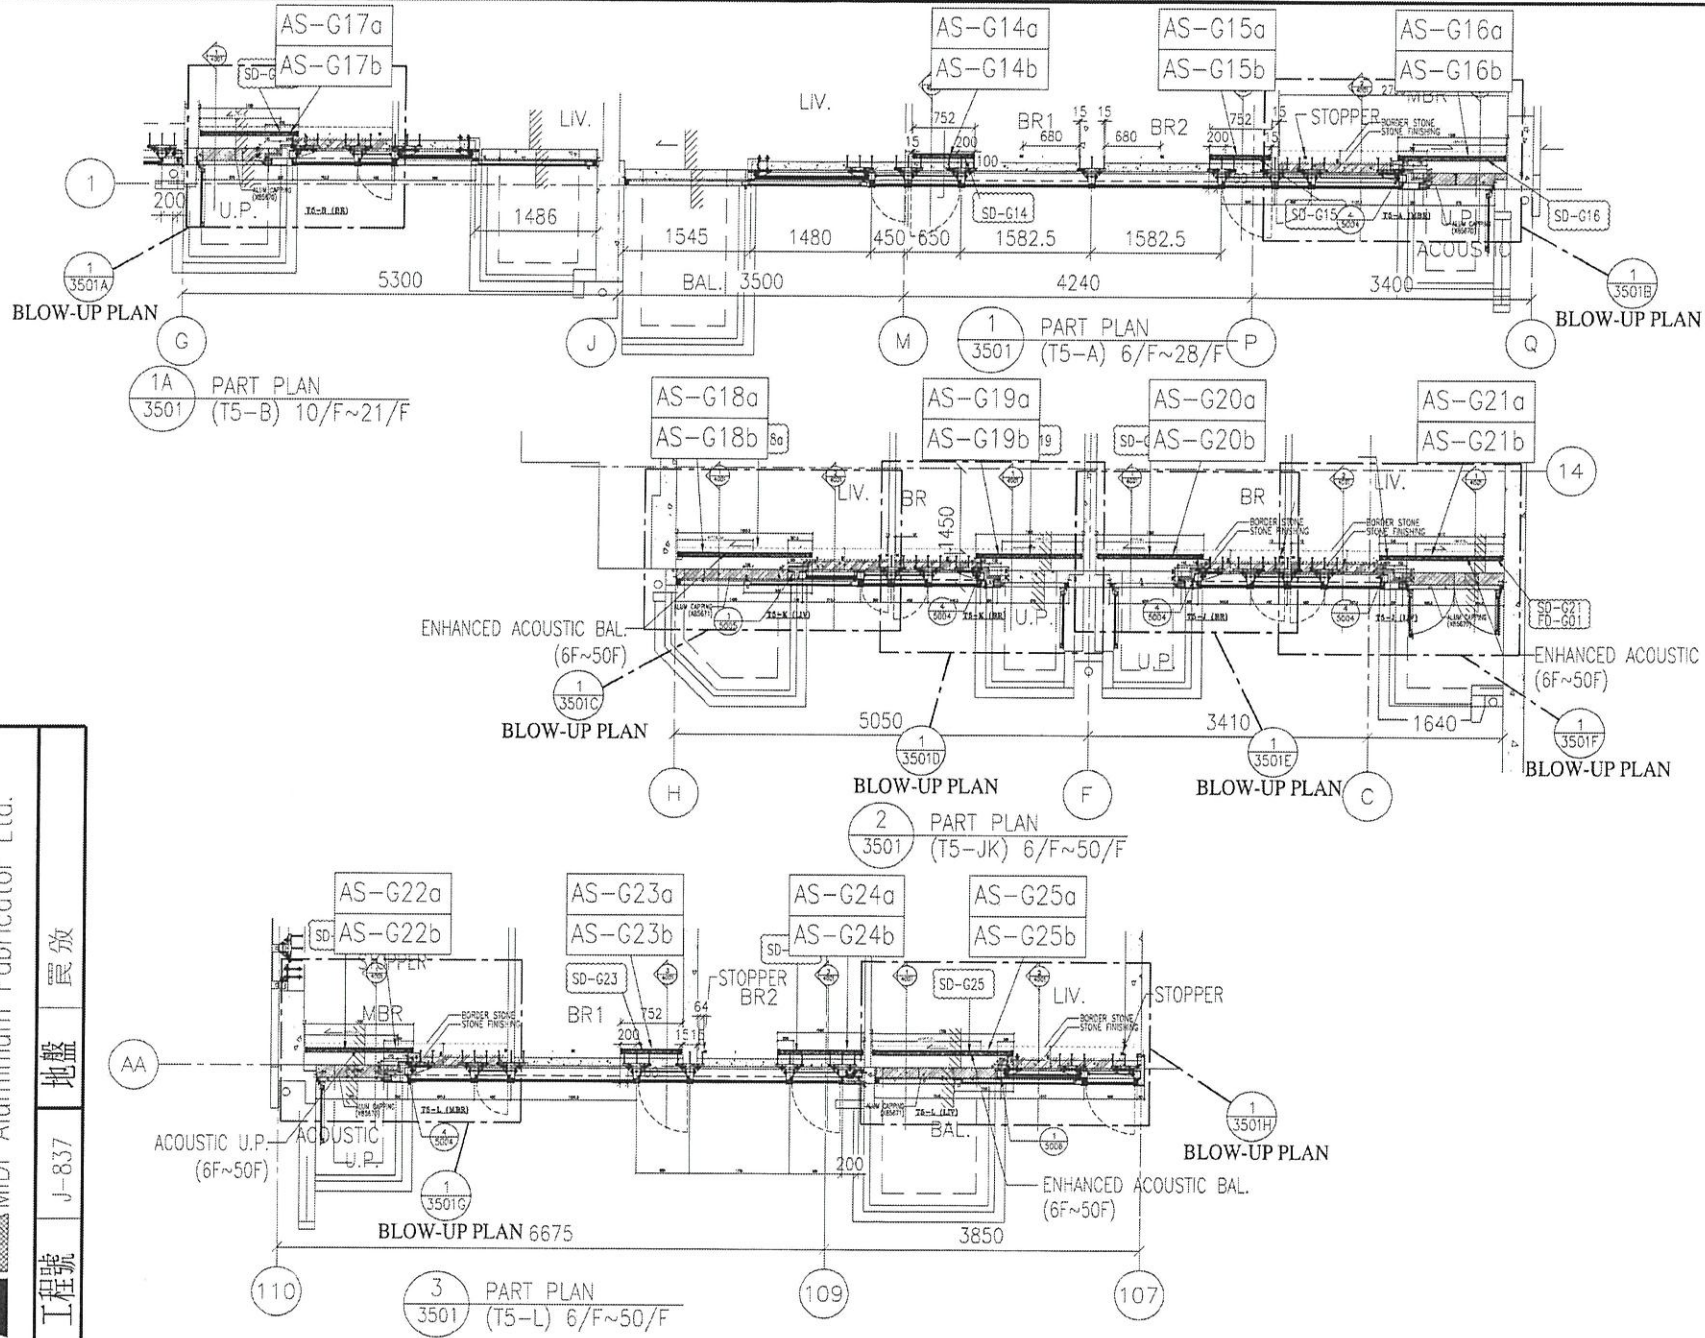

名稱	玻璃 (6F~28F) 安裝位置圖
材料	
顏色	
制圖	吳希瑜
復核	
批准	
修改	2020.4.08
日期	
圖號	J837-DT-BLW3

