

工程指示 / 要求簡箋(E.I.)

工程指示編號：EI / 221 / 20

修改版次：-

工程編號：J - 837

工程名稱：觀塘裕民坊

工程項目：Glass Cladding 玻璃(T1E,T5H 6/F, 覆尺數重出)(現場有沙井位置)

收件人：Maggie / 生統 / 永林

發件人：Eric Liu

日期：29/07/2020

要求提供 / 確認 事項：

- | | | |
|------------------------------------|-------------------------------------|-------------------------------|
| <input type="checkbox"/> 初步鋁料 B.M. | <input type="checkbox"/> 加工拆圖，然後生產 | <input type="checkbox"/> 尺寸表 |
| <input type="checkbox"/> 正式鋁料 B.M. | <input type="checkbox"/> 技術上資料 / 指示 | <input type="checkbox"/> 報價 |
| <input type="checkbox"/> 配件 B.M. | <input type="checkbox"/> 樣辦或貨品說明書 | <input type="checkbox"/> 分判合約 |
| <input type="checkbox"/> 其他：_____ | | |

內容：

請按加工圖訂購玻璃供廠裝組用

按現場覆尺重出， T1E, T5H 6 樓位置有沙井，需重新生產

謝謝！

請在 2020/ 08 / 08 前完成上列要求。

附： 1 頁 bm， 2 頁加工圖

以上項目為：

- 原合約工程包 原合約工程加 / 減賬 新工程報價

原因：-

分發東莞各部門：

- () 生產技術總監 連附件 () 技術部 連附件 *司林* () 生產部 連附件 () 機械設計部 連附件
 () 採購部 連附件 () 生產統籌部 連附件 *梅*
 () 質檢部 連附件 () 會計部 連附件 () 報關組 連附件 () 其他 楊榮輝 連附件

分發香港各部門：


- () 行政部 連附件 () 會計部 連附件 () 統籌部 連附件 () 工程部地盤科文 連附件
 () 採購部 連附件 () QS 部 連附件 () 維修部 連附件 () 其他 _____ 連附件


傳遞編號：

HK 1601 / 20

發件人簽署：
[Signature]

項目經理簽署：
[Signature]


 美特鋁質 有限公司 MIDI Aluminium Fabricator Ltd.		工程號: J837	計算:		送呈:					
廠用玻璃B.M.表		地盤名稱: 觀塘裕民坊	核對:		副本:					
BM編號: J-837-GC-T1-001		項目類別: Class Cladding	批准:							
		修改版次:	總計面積 (平方米):	5.49						
序號	修改內容	玻璃圖號	顏色與類型	厚度 (mm)	玻璃尺寸		數量 (塊)	總面積 (平方米)	使用位置	樓層
					寬度 (W mm)	高度 (H mm)				
1		G4-GC210A	GC-G4	8.0	661.0	2088.0	2	2.76	T5H	6/F
2		G4-GC013A	GC-G4	8.0	850.0	598.0	1	0.51	T1E	6/F
3		G5-GC003A1	GC-G5	8.0	1162.5	1913.0	1	2.22	T1E	6/F
4						總計:	4	5.49		
1).本表中之清片玻璃是 信義 原片, 藍片玻璃是藍欣原片										
2).本表中所有玻璃對角線尺寸偏差要求不超過負2mm。										
3).本表中所有玻璃成品均需注明室內外及其玻璃編號, 以便識別。										
(GC-G4) - 8 mm THK. HEAT STRENGTHENED BLUE TINTED GLASS (SPANDREL GLASS) --- (Sample no:D180703										
(GC-G5) - 8 mm THK. TEMPERED BLUE TINTED GLASS --- (Sample no:D18070395)										



美特铝质有限公司
MIDI Aluminium Fabricator Ltd.

物料编号	层数	每层数	总数	使用位置	楼层	备注
GL-G4	BM表	BM表	BM表	BM表	BM表	

工程号	J-837	地盘	观塘裕民坊
-----	-------	----	-------

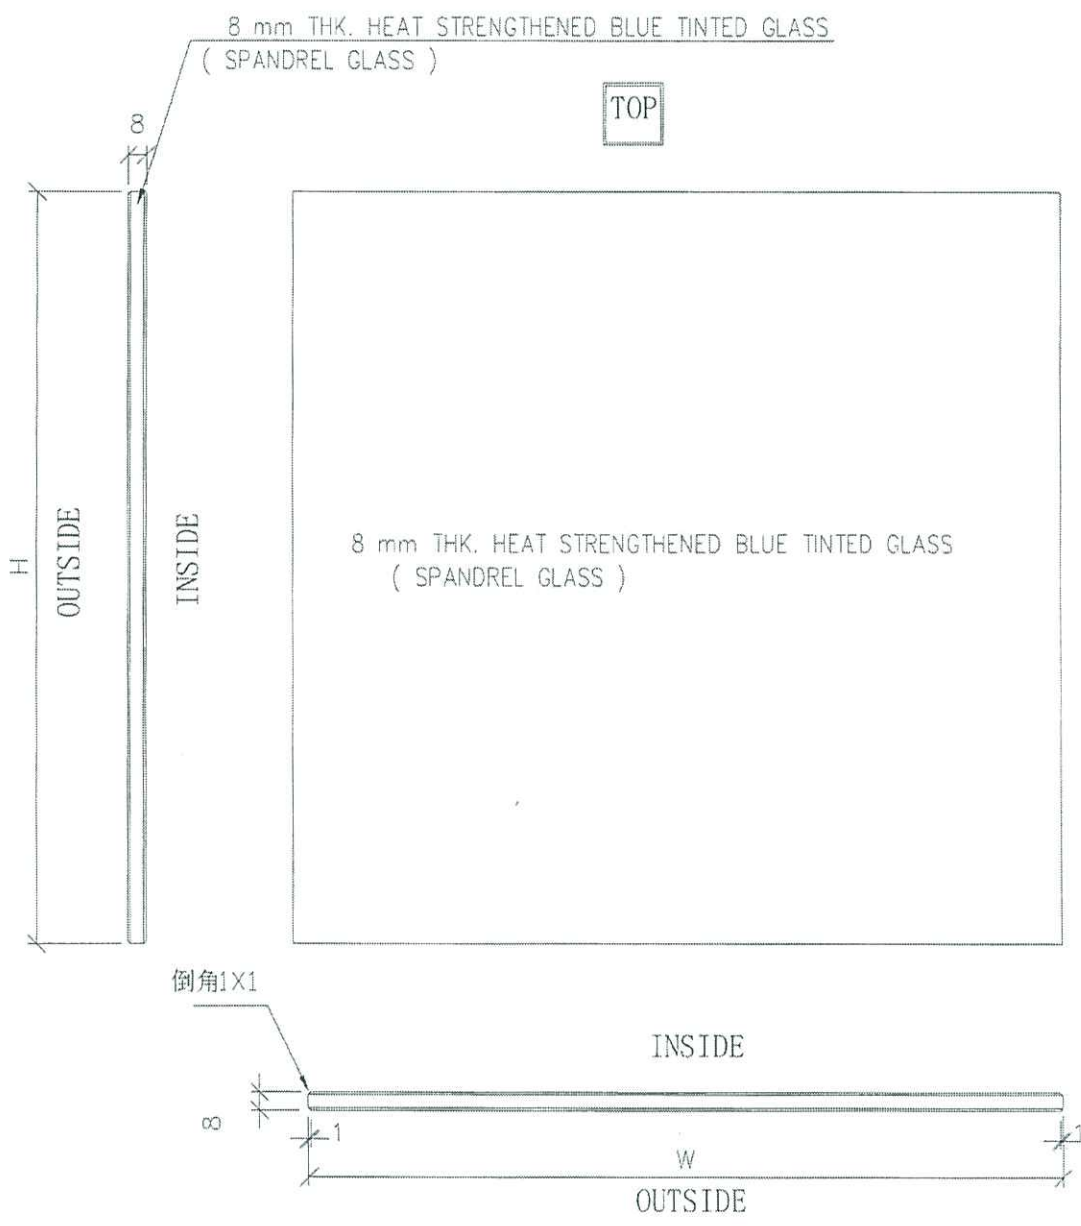


名称	玻璃加工图	制图	JH	2019.3.19	修改		
材料	8 mm THK. HEAT STRENGTHENED BLUE	复核	DL	2019.3.20	日期		
颜色	TINTED GLASS (SPANDREL GLASS)	批准			图号	G4 GL-G4	



美特铝质有限公司
MIDI Aluminium Fabricator Ltd.

物料编号	层数	每层数	总数	使用位置	楼层	备注
05	BM 桁	BM 桁	BM 桁	BM 桁	BM 桁	
GL-05						

工程号 J-837 地盘 观塘裕民坊

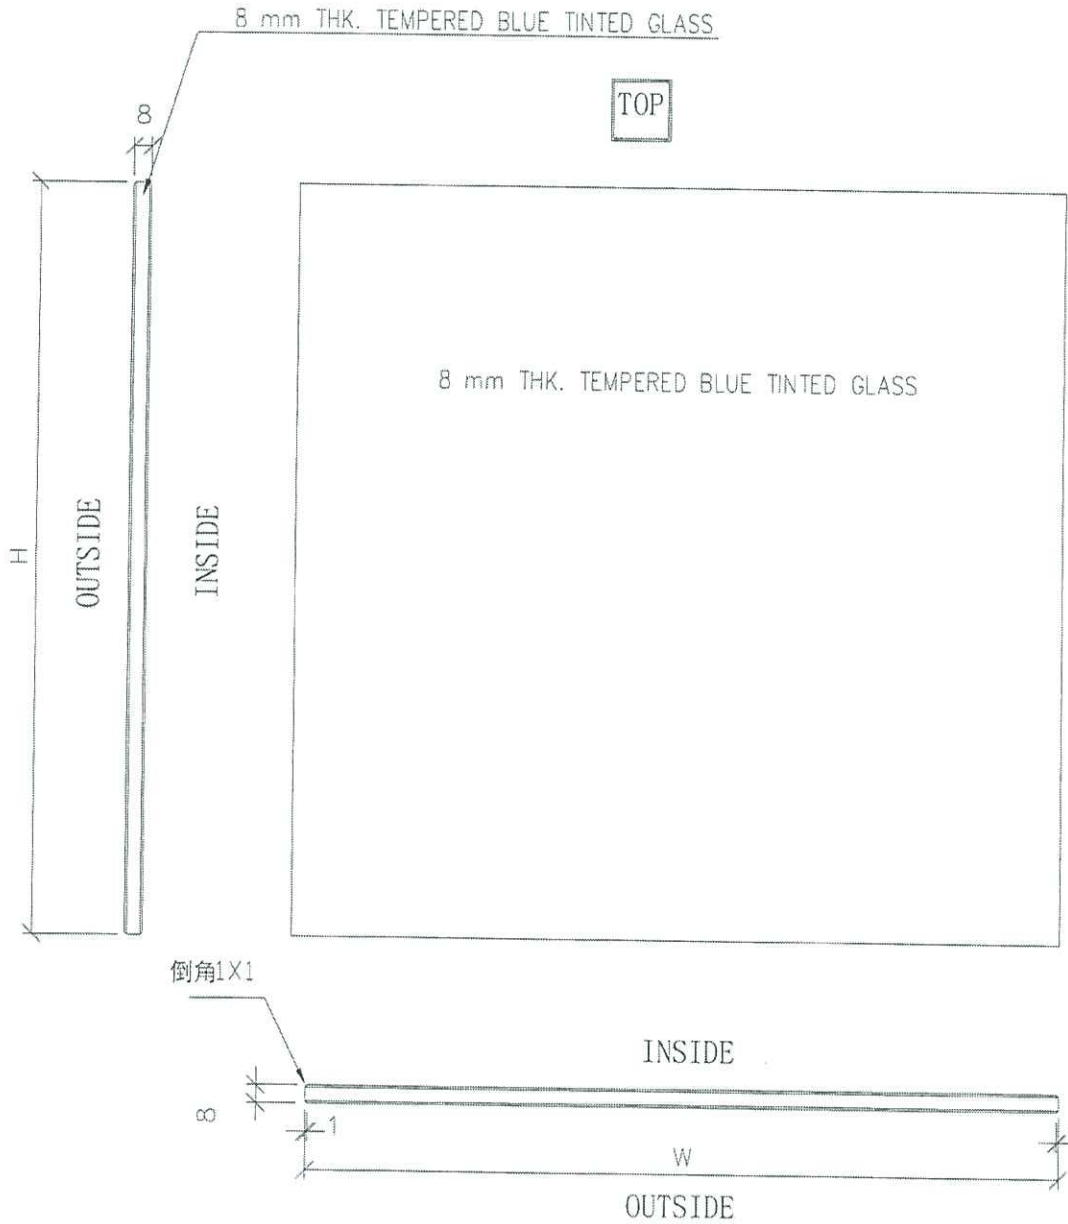

名称	玻璃加工图	制图	JH	2019.3.19	修改			
材料	8 mm THK. TEMPERED BLUE TINTED GLASS	复核	DL	2019.3.20	日期			
颜色		批准			图号	05	GL-05	