



工程指示 / 要求簡箋(E.I.)

工程指示編號：EI / 2245 / 20

修改版次：-

工程編號：J - 837

工程名稱：觀塘裕民坊

工程項目：幕牆 維修窗用新款東成拉手(分離式)

收件人：Maggie

發件人：Eric Liu

日期：05/08/2020

要求提供 / 確認 事項：

- | | | |
|------------------------------------|-------------------------------------|-------------------------------|
| <input type="checkbox"/> 初步鋁料 B.M. | <input type="checkbox"/> 加工拆圖，然後生產 | <input type="checkbox"/> 尺寸表 |
| <input type="checkbox"/> 正式鋁料 B.M. | <input type="checkbox"/> 技術上資料 / 指示 | <input type="checkbox"/> 報價 |
| <input type="checkbox"/> 配件 B.M. | <input type="checkbox"/> 樣辦或貨品說明書 | <input type="checkbox"/> 分判合約 |
| <input type="checkbox"/> 其他：_____ | | |

內容：

報告
請按 BM 訂購配件送地盤安裝

維修窗用新款分離式拉手，因業主要求開窗時不能拆出拉手，需更換此款

已試孔位與現時窗玉可對上，不需更換窗玉

(有S-I才訂購及更換)

謝謝！

請在 2020 / 08 / 15 前完成上列要求。

附：1 頁 BM，

4頁數據

以上項目為：

- 原合約工程包 原合約工程加 / 減賬 新工程報價

原因：-

分發東莞各部門：

- () 生產技術總監 連附件 () 技術部 連附件 永林 () 生產部 連附件 () 機械設計部 連附件
() 採購部 連附件 () 生產統籌部 連附件 梅
() 質檢部 連附件 () 會計部 連附件 () 報關組 連附件 () 其他 楊榮輝 連附件

分發香港各部門：

- () 行政部 連附件 () 會計部 連附件 () 統籌部 連附件 () 工程部地盤科文 連附件
() 採購部 連附件 () QS 部 連附件 () 維修部 連附件 () 其他 _____ 連附件

傳遞編號：

發件人簽署：

項目經理簽署：

Eric Liu
[Signature]

 美特鋁質有限公司		工程號: J-837	計算:		日期:		送呈:			
MIDI Aluminium Fabricator Ltd.		地盤名稱: 觀塘裕民坊	核對:		日期:		副本:			
地盤用配件B.M.表		項目類別: 框架式幕牆	批准:		日期:					
BM編號:837-CW-M01-S-HP03E		A/C Code								
序號	修改標示	配件圖號	物料編號	配件名稱	顏色	實用	後備	總數	單位	備注
1			東成	新款分離式拉手	香檳金色	1442	108	1550	隻	東成新款分離式拉手







數量參考

61F=38隻




美特鋁質有限公司
MIDI Aluminium Fabricator Ltd.

工程號 J-837 地盤 觀塘裕民坊

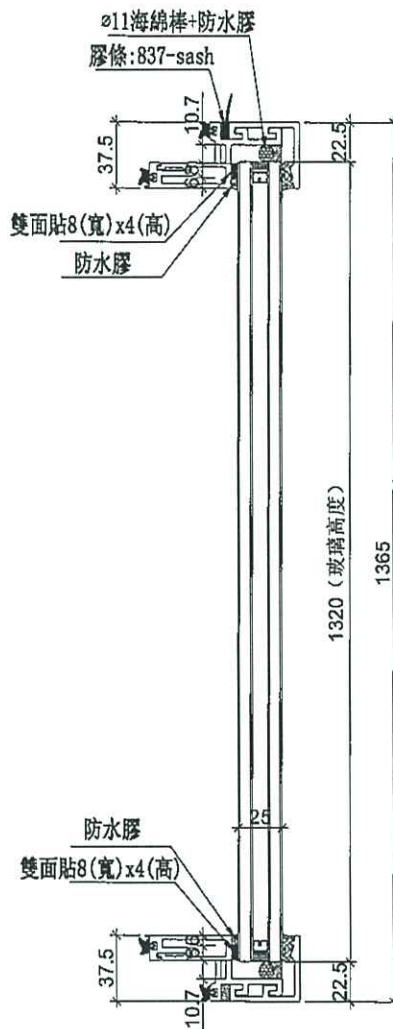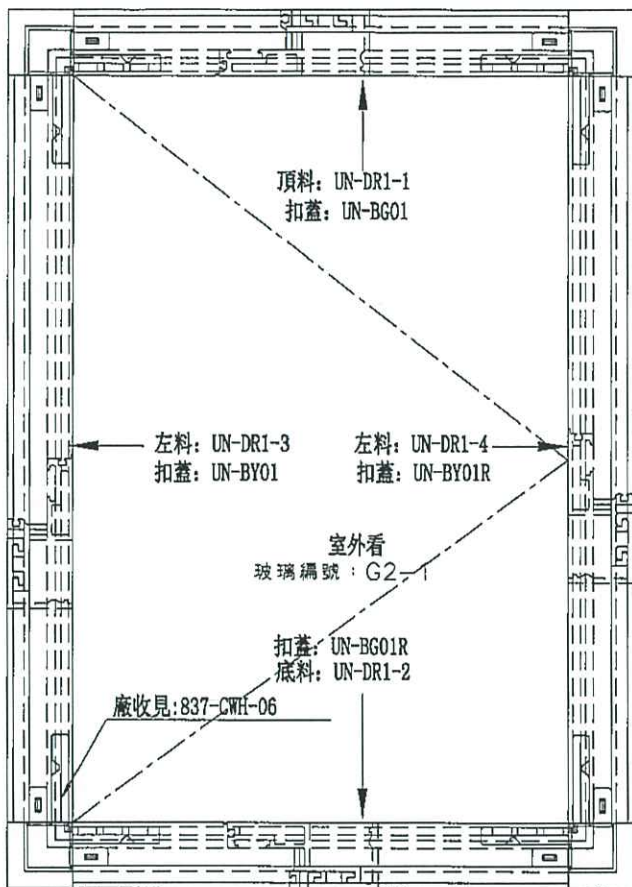

手柄: 2026-005(可分離)

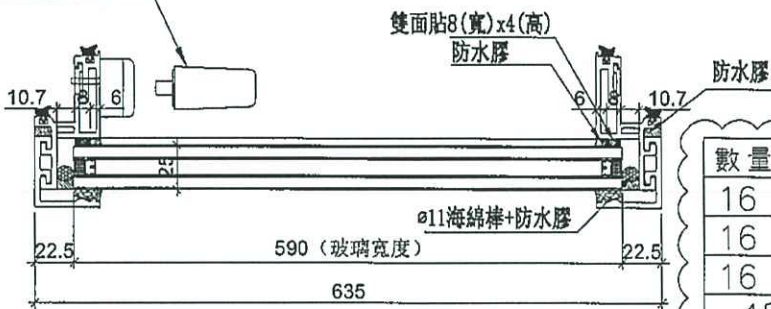


98隻

數量	位置	樓層
16	T3CW-E-1	7F, 9F~26F
16	T5CW-N-1	7F, 9F~26F
16	T5CW-L-1	7F, 9F~26F
48	合計	




數量	位置	樓層
8	T3CW-E-1	28F~36F
21	T5CW-N-1	28F~50F
21	T5CW-L-1	28F~50F
50	合計	

名稱	生窗玉組裝圖	制圖	邱紅	2019. 11. 15	修改	A
材料	-	復核	謝永林	-	日期	2019.11.19
顏色	EC-DG-S332054 (3塗)	批准	Jason		圖號	MW-DR1

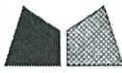

美特鋁質 有限公司
MIDI Aluminium Fabricator Ltd.

工程號 J-837 地盤 觀塘裕民坊

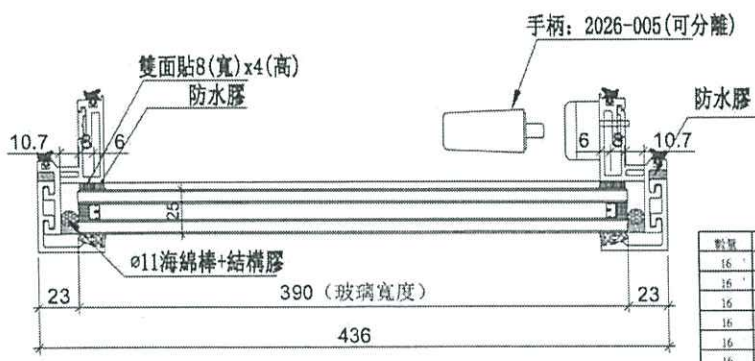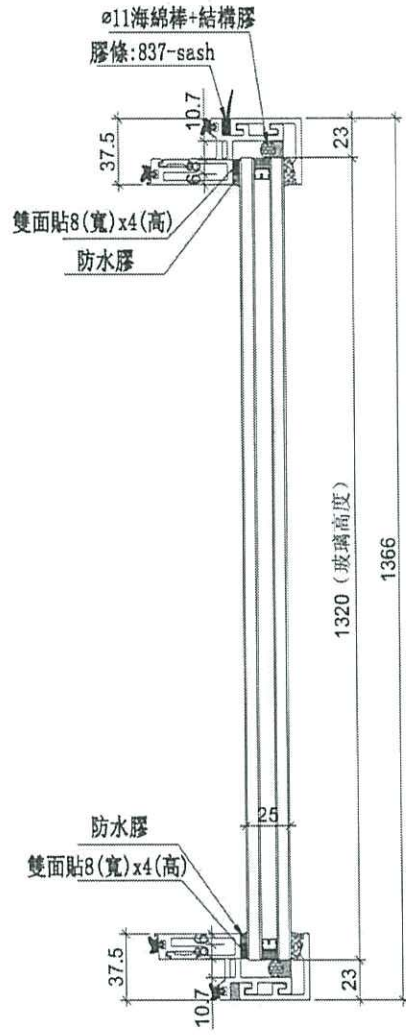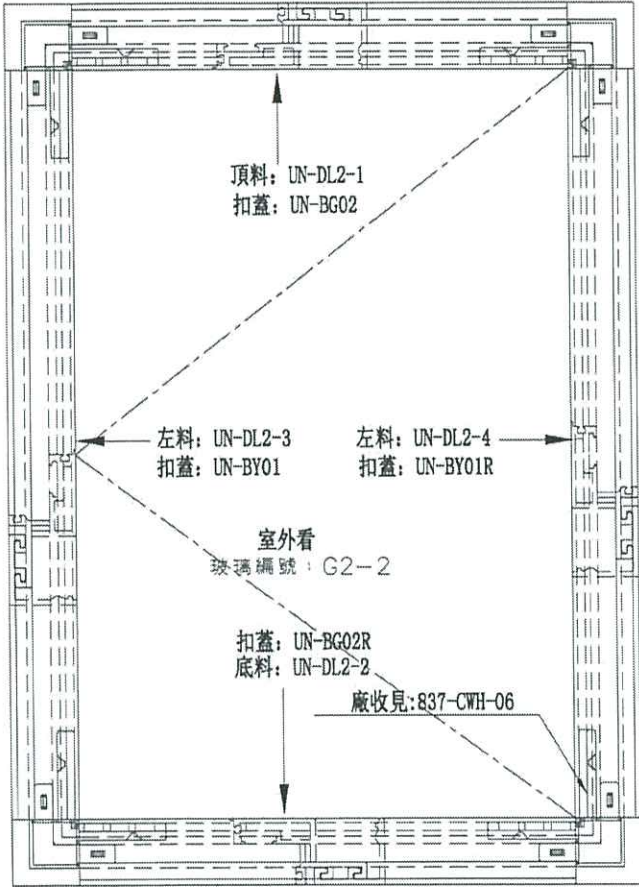


611度

依據EI/1649修改

數量	位置	標號	備註	數量	位置	標號	備註
16	T1CW-H-1	7E9F-26F		21	T1CW-H-1	28F-50F	
16	T1CW-G-2	7E9F-26F		21	T1CW-G-2	28F-50F	
16	T1CW-E-2	7E9F-26F		21	T1CW-E-2	28F-50F	
16	T1CW-A-1	7E9F-26F		21	T1CW-A-1	28F-50F	
16	T1CW-B-3	7E9F-26F		21	T1CW-B-3	28F-50F	
10	T2CW-B-1	7E9F-26F		25	T2CW-B-1	28F-55F	
16	T2CW-A-2	7E9F-26F		25	T2CW-A-2	28F-55F	
16	T2CW-M-2	7E9F-26F		25	T2CW-M-2	28F-55F	
0	T2CW-H-2	7E9F-26F	無貨	0	T2CW-H-2	28F-55F	無貨
16	T1CW-G-1	7E9F-26F		21	T1CW-G-1	28F-50F	
16	T1CW-A-2	7E9F-26F		23	T1CW-A-2	28F-52F	
16	T1CW-F-2	7E9F-26F		23	T1CW-F-2	28F-52F	
16	T1CW-A-2	7E9F-26F		23	T1CW-A-2	28F-51F	
16	T1CW-M-2	7E9F-26F		21	T1CW-M-2	28F-50F	
16	T1CW-M-1	7E9F-26F		21	T1CW-M-1	28F-50F	
16	T1CW-L-2	7E9F-26F		21	T1CW-L-2	28F-50F	
16	T1CW-H-3	7E9F-26F		21	T1CW-H-3	28F-50F	
256	合計			355	合計		

名稱	生窗玉組裝圖	制圖	邱紅	2019.11.15	修改	A	B	C
材料	-	復核	謝永林	-	日期	2019.11.19	2019.12.23	2020.04.01
顏色	EC-DG-S332054 (3塗)	批准	Jason		圖號	MW-DL2		

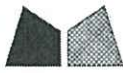

美特鋁質有限公司
MIDI Aluminium Fabricator Ltd.

工程號 J-837 地盤 觀塘裕民坊

依據EI/1649修改

658隻

數量	位置	樓層	備註
16	T1CW-H-1	7F,9F~26F	
16	T1CW-G-2	7F,9F~26F	
16	T1CW-E-2	7F,9F~26F	
16	T1CW-A-1	7F,9F~26F	
16	T1CW-B-3	7F,9F~26F	
16	T2CW-B-1	7F,9F~26F	
16	T2CW-A-2	7F,9F~26F	
16	T2CW-M-3	7F,9F~26F	
0	T2CW-H-2	7F,9F~26F	取消
16	T3CW-B-1	7F,9F~26F	
16	T3CW-A-2	7F,9F~26F	
16	T3CW-F-2	7F,9F~26F	
16	T5CW-A-2	7F,9F~26F	
16	T5CW-N-1	7F,9F~26F	
16	T5CW-M-1	7F,9F~26F	
16	T5CW-L-2	7F,9F~26F	
16	T5CW-L-1	7F,9F~26F	
16	T5CW-H-3	7F,9F~26F	
10	T5CW-C-1	10F~21F	
282	合計		



數量	位置	樓層	備註
21	T1CW-H-1	28F~50F	
21	T1CW-G-2	28F~50F	
21	T1CW-E-2	28F~50F	
21	T1CW-A-1	28F~50F	
21	T1CW-B-3	28F~50F	
25	T2CW-B-1	28F~55F	
25	T2CW-A-2	28F~55F	
25	T2CW-M-3	28F~55F	
0	T2CW-H-2	28F~55F	取消
23	T3CW-B-1	28F~52F	
23	T3CW-A-2	28F~52F	
23	T3CW-F-2	28F~52F	
22	T5CW-A-2	28F~51F	
21	T5CW-N-1	28F~50F	
21	T5CW-M-1	28F~50F	
21	T5CW-L-2	28F~50F	
21	T5CW-L-1	28F~50F	
21	T5CW-H-3	28F~50F	
376	合計		

名稱	生窗玉組裝圖	制圖	邱紅	2019.11.15	修改	A	B	C
材料	-	復核	謝永林	-	日期	2019.11.19	2019.12.23	2020.04.01
顏色	EC-DG-S332054 (3塗)	批准	Jason		圖號	MW-DR2a		



美特鋁質有限公司
MIDI Aluminium Fabricator Ltd.

工程號 J-837 地盤 觀塘裕民坊

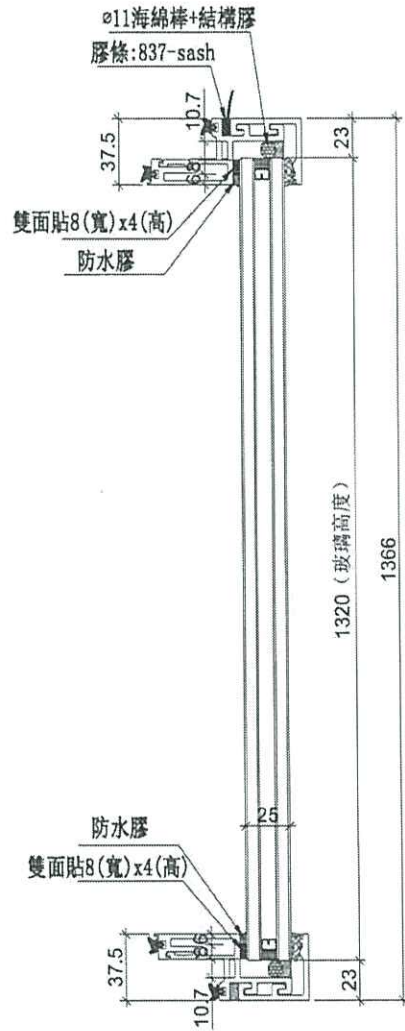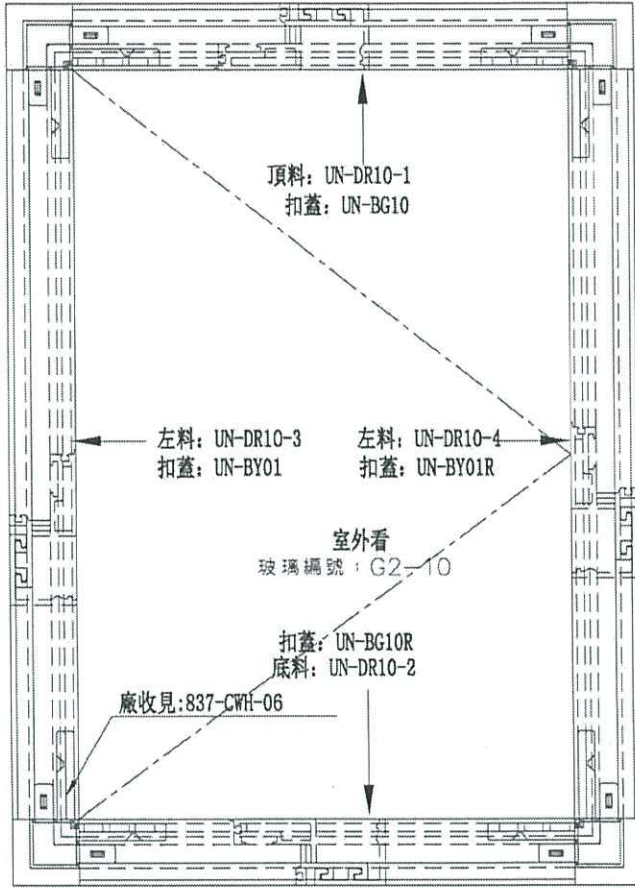

手柄: 2026-005 (可分離)



37號

依據EI/1649修改

數量	位置	樓層
16	T1CW-F-2	7F, 9F~26F

新增1幅

數量	位置	樓層
21	T1CW-F-2	28F~50F

名稱	生窗玉組裝圖	制圖	邱紅	2019.11.15	修改	A	B	C
材料	-	復核	謝永林	-	日期	2019.11.19	2019.12.23	2020.04.01
顏色	EC-DG-S332054 (3塗)	批准	Jason		圖號	MW-DR10		