



工程指示 / 要求簡箋(E.I.)

工程指示編號：EI / 2257 / 20

修改版次：-

工程編號：J - 837

工程名稱：觀塘裕民坊

工程項目：幕牆 T2H, T2B 意外位置補趟門背板 (T2H 7-8/F, T2B, 55F)

收件人：生統 / 永林

發件人：Eric Liu

日期：06/08/2020

□要求提供 / □確認 事項：

- | | | |
|---------------|----------------|----------|
| () 初步鋁料 B.M. | () 加工拆圖，然後生產 | () 尺寸表 |
| () 正式鋁料 B.M. | () 技術上資料 / 指示 | () 報價 |
| () 配件 B.M. | () 樣辦或貨品說明書 | () 分判合約 |
| () 其他：_____ | | |

**急單 優先處理
11號完成**

內容：

請按加工圖生產背板供廠安裝(T2H, 7-8/F, T2B, 55/F)

因 T2H 火警意外以及 T2B 被將軍棟撞爛，需補趟門送更換

優先生產 T2B 趟門，再生產 T2H 趟門，確保 T2B 有足夠鋁料生產

謝謝！

請在 2020/ 08 / 11 前完成上列要求。

附：1 頁 BM，1 頁圖登，2 頁加工圖

以上項目為：

- | | | |
|---------------------------------|--------------------------------------|--------------------------------|
| <input type="checkbox"/> 原合約工程包 | <input type="checkbox"/> 原合約工程加 / 減賬 | <input type="checkbox"/> 新工程報價 |
|---------------------------------|--------------------------------------|--------------------------------|

原因：-

分發東莞各部門：

- | | | | | | | | |
|------------|------------------------------|-----------|-----------------------------------------|---------|------------------------------|-----------|-----------------------------------------|
| () 生產技術總監 | <input type="checkbox"/> 連附件 | () 技術部 | <input checked="" type="checkbox"/> 連附件 | () 生產部 | <input type="checkbox"/> 連附件 | () 機械設計部 | <input type="checkbox"/> 連附件 |
| () 採購部 | <input type="checkbox"/> 連附件 | () 生產統籌部 | <input checked="" type="checkbox"/> 連附件 | | | | |
| () 質檢部 | <input type="checkbox"/> 連附件 | () 會計部 | <input type="checkbox"/> 連附件 | () 報關組 | <input type="checkbox"/> 連附件 | () 其他 | <u>楊榮輝</u> <input type="checkbox"/> 連附件 |

分發香港各部門：

- | | | | | | | | |
|---------|------------------------------|----------|------------------------------|---------|------------------------------|-------------|------------------------------------|
| () 行政部 | <input type="checkbox"/> 連附件 | () 會計部 | <input type="checkbox"/> 連附件 | () 統籌部 | <input type="checkbox"/> 連附件 | () 工程部地盤科文 | <input type="checkbox"/> 連附件 |
| () 採購部 | <input type="checkbox"/> 連附件 | () QS 部 | <input type="checkbox"/> 連附件 | () 維修部 | <input type="checkbox"/> 連附件 | () 其他 | _____ <input type="checkbox"/> 連附件 |

傳遞編號：

HK 1703 / 20

發件人簽署：

項目經理簽署：

 美特鋁質 有限公司 MIDI Aluminum Fabricator Ltd.		工程號: J-837		計算: 付吉寧		日期:		2020.07.18		送呈: 胡哥				
		地盤名稱: 靚塘裕民坊		核對: 謝永林		日期:		2020.07.18		副本:				
廠用鋁板B.M.表		項目類別: 專門平臺特殊層岩板		批准: JASON		日期:		2020.07.21						
		修改版次:		A/C Code:		總V.F.:		0.66		總重量: 3.76				
BM編號: J-837-SL-M01-F-BP03		此BM依據EI/2147, EI/2153 拆圖資料計算												
序號	修改內容	鋁板圖號	鋁板名稱	顏色	實用	後備	總數	總重量	總展開面積		備註			
									單件展開面積	總V.F.		單件V.F.	總V.F.	
1		AG-SD-212	2mm厚鋁板	UCT803649 FXL-3	1		1	1.252	0.231	0.231	0.219	0.219	T2CWB-2右	55F
2		AG-SD-201	2mm厚鋁板	UCT803649 FXL-3	2		2	2.504	0.231	0.462	0.219	0.439	T2CWH-1左	7/F, 8F
3					合計		3	3.756		0.693		0.658		

EG-DWG3




美特鋁質有限公司
MIDI Aluminium Fabricator Ltd.

工程號 J-837 地盤 觀塘裕民坊

工廠用

隔熱棉鋁板	數量	L	MXN	A	右SD梗	窗號	樓層位置
AG-SD-201	2	756.5	300 X 2	78.25	907.5	T2CWH-1左	7/F,8F

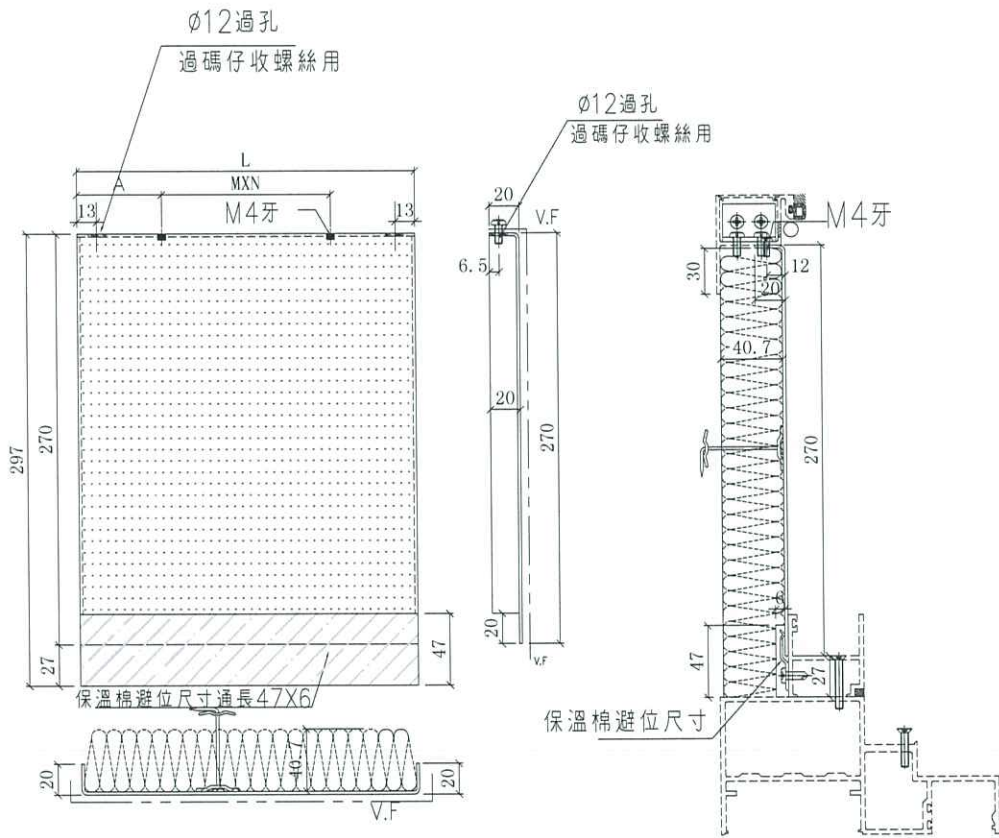


名稱	趟門(陽臺背板)拆圖	制圖	付吉寧	2020.07.18	修改		
材料	2mm厚鋁板	復核	謝永林	2020.07.18	日期		
顏色	香檳金UCT803649 FXL-3	批准	Jason	2020.07.21	圖號	AG-SD-201	

美特鋁質有限公司
MIDI Aluminium Fabricator Ltd.

工程號 J-837 地盤 觀塘裕民坊

工廠用

隔熱棉鋁板 編號	數量	L	MXN		A	左SD梗	窗號	樓層位置
AG-SD-212	1	756.5	300	X 2	78.25	907.5	T2CWB-2右	55F

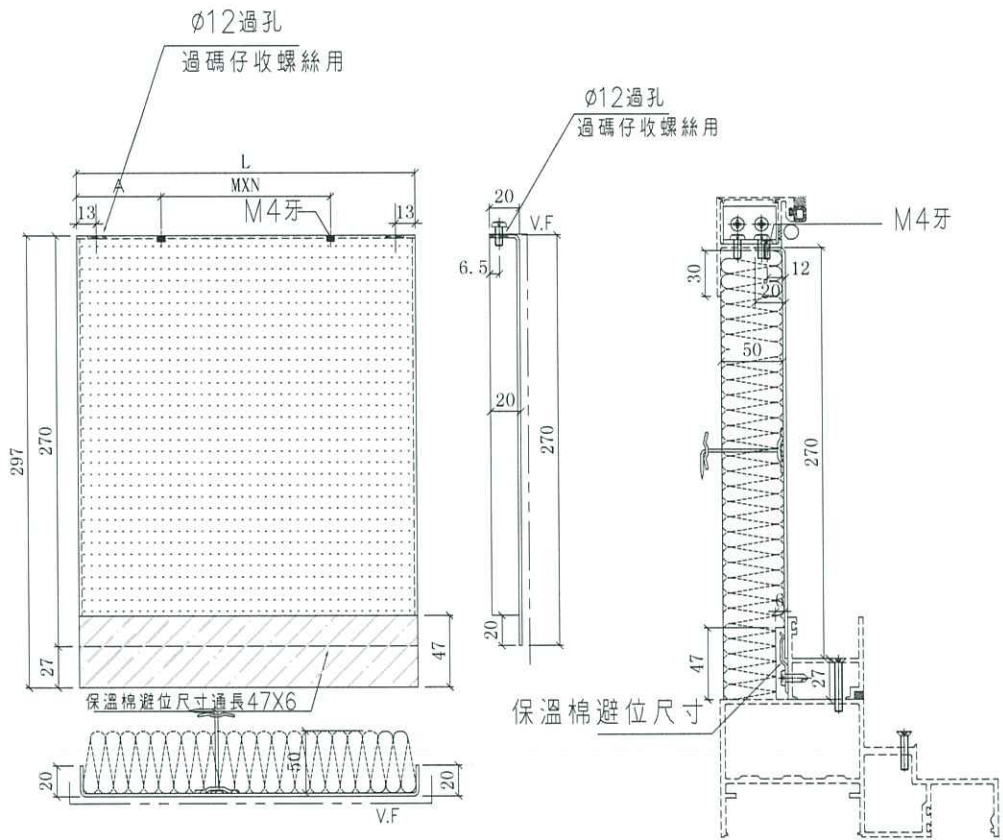

名稱	趟門(陽臺背板)拆圖	制圖	付吉寧	2020.07.18	修改		
材料	2mm厚鋁板	復核	謝永林	2020.07.18	日期		
顏色	香檳金UCT803649 FXL-3	批准	Jason	2020.07.21	圖號	AG-SD-212	