

工程指示 / 要求簡箋(E.I.)

工程指示編號：EI / 2303 / 20

修改版次：-

工程編號：J - 837

工程名稱：觀塘裕民坊

工程項目：幕牆 T1B 轉角生窗欄河槽 (補 10 支)

收件人：生統 / 永林

發件人：Eric Liu

日期：14/08/2020

要求提供 / 確認 事項：

- | | | |
|------------------------------------|-------------------------------------|-------------------------------|
| <input type="checkbox"/> 初步鋁料 B.M. | <input type="checkbox"/> 加工拆圖，然後生產 | <input type="checkbox"/> 尺寸表 |
| <input type="checkbox"/> 正式鋁料 B.M. | <input type="checkbox"/> 技術上資料 / 指示 | <input type="checkbox"/> 報價 |
| <input type="checkbox"/> 配件 B.M. | <input type="checkbox"/> 樣辦或貨品說明書 | <input type="checkbox"/> 分判合約 |
| <input type="checkbox"/> 其他：_____ | | |

內容：

請按加工圖生產鋁料送地盤安裝用

已到貨企料未有裝此欄河槽，此 EI 補回地盤安裝

謝謝！

請在 2020 / 08 / 19 前完成上列要求。

附：2 頁加工圖，1 頁相

以上項目為：

- 原合約工程包 原合約工程加 / 減賬 新工程報價

原因：-

分發東莞各部門：

- () 生產技術總監 連附件 () 技術部 連附件 永林 () 生產部 連附件 () 機械設計部 連附件
 () 採購部 連附件 () 生產統籌部 連附件 梅
 () 質檢部 連附件 () 會計部 連附件 () 報關組 連附件 () 其他 楊榮輝 連附件

分發香港各部門：


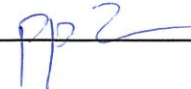
- () 行政部 連附件 () 會計部 連附件 () 統籌部 連附件 () 工程部地盤科文 連附件 有
 () 採購部 連附件 () QS 部 連附件 () 維修部 連附件 () 其他 _____ 連附件


傳遞編號：

HK 1796 / 20

發件人簽署：

項目經理簽署：

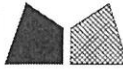

美特鋁質 有限公司
MIDI Aluminium Fabricator Ltd.

工程號

J-837

地盤

觀塘裕民坊

物料編號

數量

位置

SC-AL06

31



轉角欄河位用

共計: 31層, 一層用1支


工廠用

10支

注意: 平頭孔位不可以撥太平

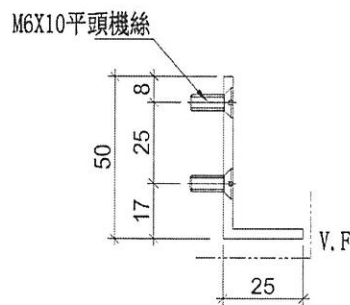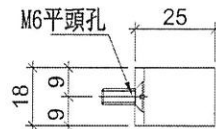

名稱	鋁角加工圖	制圖	羅志光	2019.1.07	修改		
材料	50*25*3鋁角	復核	謝永林	2019.1.08	日期		
顏色	EC-DG-S332054 (3塗)	批准			圖號	SC-AL06	

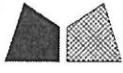



美特鋁質 有限公司
MIDI Aluminium Fabricator Ltd.

物料編號	數量
UN-LC4	31
共計: 31層, 一層用1支	

工程號	J-837	地盤	觀塘裕民坊
-----	-------	----	-------

工廠用

10支

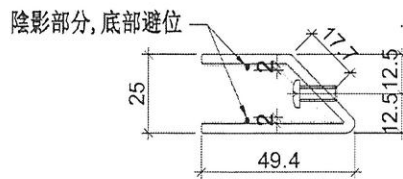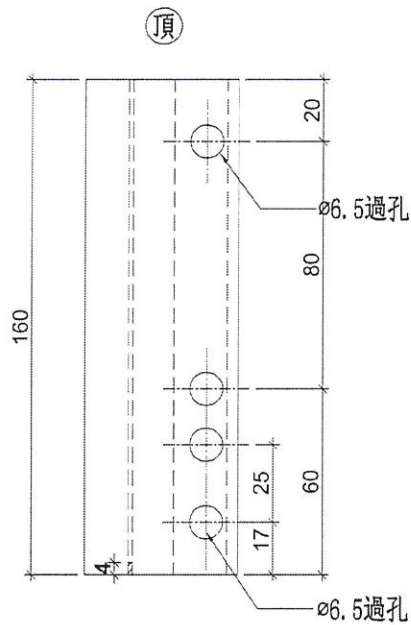

名稱	欄河槽加工圖	制圖	羅志光	2019.1.07	修改		
材料	X85003	復核	謝永林	2019.1.08	日期		
顏色	EC-DG-S332054 (3塗)	批准			圖號	UN-LC4	

轉角
位置

T/B

沒有
裝欄杆



2414

