

工程指示 / 要求簡箋(E.I.)

工程指示編號：EI / 2311 / 20

修改版次：-

工程編號：J - 837

工程名稱：觀塘裕民坊

工程項目：幕牆 補生窗玻璃 3 件(8 樓)

收件人：生統 / 永林 / Maggie

發件人：Eric Liu

日期：17/08/2020

要求提供 / 確認 事項：

- | | | |
|------------------------------------|-------------------------------------|-------------------------------|
| <input type="checkbox"/> 初步鋁料 B.M. | <input type="checkbox"/> 加工拆圖，然後生產 | <input type="checkbox"/> 尺寸表 |
| <input type="checkbox"/> 正式鋁料 B.M. | <input type="checkbox"/> 技術上資料 / 指示 | <input type="checkbox"/> 報價 |
| <input type="checkbox"/> 配件 B.M. | <input type="checkbox"/> 樣辦或貨品說明書 | <input type="checkbox"/> 分判合約 |
| <input type="checkbox"/> 其他：_____ | | |

內容：

請按 BM 訂購生窗玻璃 3 件 送做
因早前樣板已用此 3 件玻璃，需補回供廠
謝謝！

請在 2020 / 08 / 24 前完成上列要求。

附：1 頁 bm 加工圖

以上項目為：

- 原合約工程包 原合約工程加 / 減賬 新工程報價

原因：-

分發東莞各部門：

- () 生產技術總監 連附件 () 技術部 連附件 永林 () 生產部 連附件 () 機械設計部 連附件
 () 採購部 連附件 () 生產統籌部 連附件 梅
 () 質檢部 連附件 () 會計部 連附件 () 報關組 連附件 () 其他 楊榮輝 連附件

分發香港各部門：

- () 行政部 連附件 () 會計部 連附件 () 統籌部 連附件 () 工程部地盤科文 連附件
 () 採購部 連附件 () QS 部 連附件 () 維修部 連附件 () 其他 _____ 連附件


傳遞編號：

HK 1813 / 20


發件人簽署：

項目經理簽署：

| | | | | | | | |
|--|--|--|--|--------|-----------|-------|-------|
|  美特鋁質有限公司 MIDI Aluminium Fabricator Ltd. | | | | 類別 | 物料號 | | |
| | | | | 制圖 陳俊樺 | 2019.8.23 | 圖號 G2 | |
| 修改 | | | | 復核 | | 數量 | 見BOM表 |
| 日期 | | | | 批准 | | 位置 | |

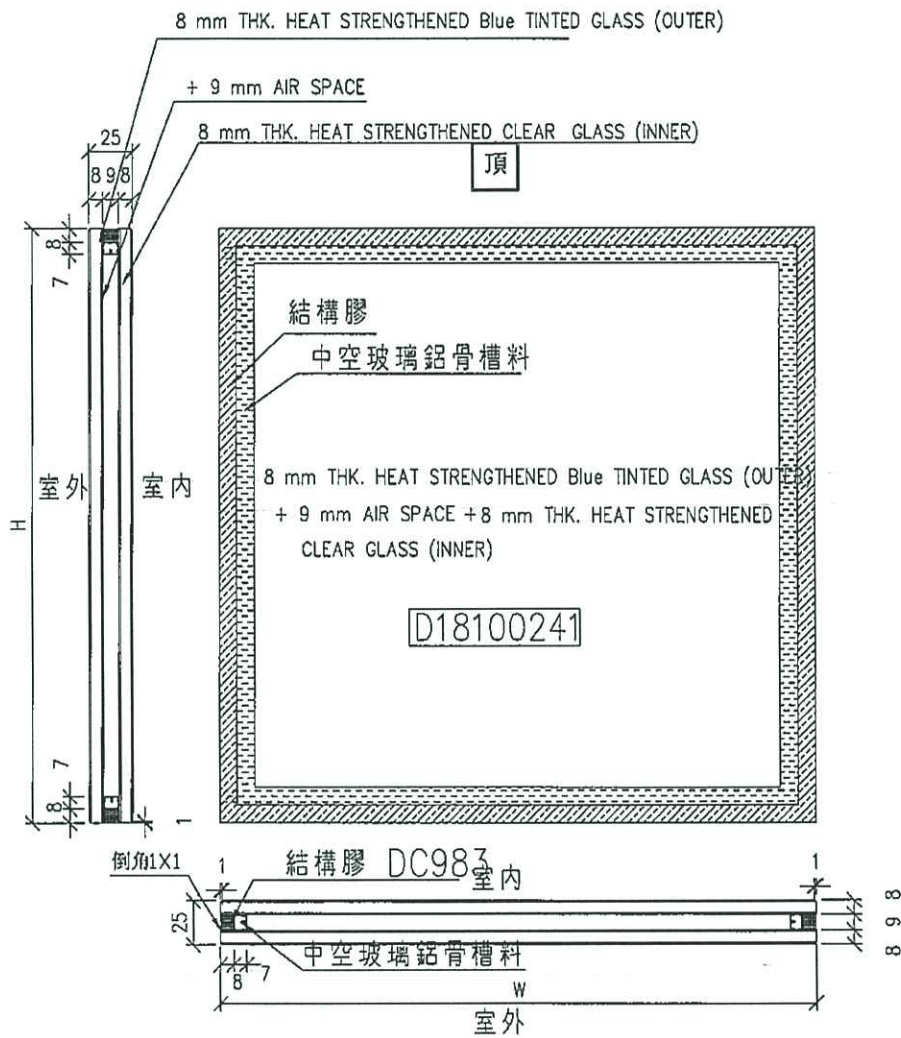

| | | | | | |
|-----|-----------------|----|-------|--------|---|
| 工程號 | J-837 | 地盤 | 觀塘裕民坊 | 附 件 | ② |
| 名稱 | 玻璃加工圖 | | 採用 | | |
| 材料 | | | 地盤 | | |
| 顏色 | 8 HS+9A+8HS中空玻璃 | | 工廠 | | |

| | | | | | | | | | | | | | | | |
|--|------|-------------|--------------|--------------------|-------------------|-----------|----|------|------|---|----|------|----|-------|--------|
|  美特鋁質 MIDI Aluminum Fabricator Ltd. 廠用玻璃B.M.表 | | 工程號: J837 | 計算: 利春媚 | 日期: 2019.3.1 | 送呈: | | | | | | | | | | |
| 地盤名稱: 觀塘裕民坊 | | 核對: 謝永林/陳俊樺 | 日期: 2019.3.1 | 副本: | | | | | | | | | | | |
| 項目類別: 幕牆 | | 生窗 | A/C Code: | | | | | | | | | | | | |
| BM編號: 837-CW-M01-F-GP05 | | 修改版次: | | 總計玻璃面積 (平方米): 1.81 | 計算參考數值/ 所屬位置分格 | | | | | | | | | | |
| 序號 | 修改內容 | 玻璃圖號 | 顏色與類型 | 厚度 (mm) | 玻璃尺寸 | | 數量 | 總面積 | 使用位置 | 座 | 單位 | 分屬類型 | 樓層 | 分格寬度 | 分格高度 |
| | | | | | 寬度 (W mm) | 高度 (H mm) | | | | | | | | | |
| 1 | | G2-1 | G2 | 25.0 | 590.0 | 1320.0 | 1 | 0.78 | | | | SH生窗 | | 650.0 | 1380.0 |
| 2 | | G2-2 | G2 | 25.0 | 390.0 | 1320.0 | 2 | 1.03 | | | | SH生窗 | | 450.0 | 1380.0 |
| | | | | | 小計: | | 3 | 2 | | | | | | | |

1). 本表中之清片玻璃是 信義 原片，藍片玻璃是藍欣原片

2). 本表中所有玻璃對角線尺寸偏差要求不超過負2mm。

3). 本表中玻璃要求粗磨邊處理並倒棱角，攔河玻璃頂底要精磨邊，而所有玻璃之入爐方向需保持一致。

4). 本表中所有玻璃成品均需做雙面保護，用3M膠紙，四周留25mm (送廠玻璃不用做保護)

5). 本表中所有玻璃成品均需注明室內外及其玻璃編號/使用位置/樓層，以便識別。
 (G2) 8 mm THK. HEAT STRENGTHENED Blue TINTED GLASS (OUTER)+ 9 mm AIR SPACE + 8 mm THK. HEAT STRENGTHENED CLEAR GLASS (INNER) (D18100241)

加工注意事項/玻璃類型描述: