

工程指示 / 要求簡箋(E.I.)

工程指示編號：EI / 2316 / 20

修改版次：A

工程編號：J - 837

工程名稱：觀塘裕民坊

工程項目：幕牆 觀塘海濱中心木板 mock up 室外收口鋁板

收件人：生統 / 永林

發件人：Eric Liu

日期：21/08/2020

要求提供 / 確認 事項：

- () 初步鋁料 B.M.
- () 加工拆圖，然後生產
- () 尺寸表
- () 正式鋁料 B.M.
- () 技術上資料 / 指示
- () 報價
- () 配件 B.M.
- () 樣辦或貨品說明書
- () 分判合約
- () 其他：_____

內容：

請按加工圖生產鋁板供海濱中心木板 mock up 安裝用

A 版：修改加工圖及新增 3 款收口

謝謝！

請在 2020 / 08 / 29 前完成上列要求。

附：⁵ 頁加工圖，1 頁位置圖

送貨地址及收貨人再通知

以上項目為：

- 原合約工程包
- 原合約工程加 / 減賬
- 新工程報價

原因：-

分發東莞各部門：

- () 生產技術總監 連附件 () 技術部 連附件 永林 () 生產部 連附件 () 機械設計部 連附件
- () 採購部 連附件 () 生產統籌部 連附件 梅
- () 質檢部 連附件 () 會計部 連附件 () 報關組 連附件 () 其他 楊榮輝 連附件

分發香港各部門：

- () 行政部 連附件 () 會計部 連附件 () 統籌部 連附件 () 工程部地盤科文 連附件
- () 採購部 連附件 () QS 部 連附件 () 維修部 連附件 () 其他 _____ 連附件

傳遞編號：

HK 1876 / 20

發件人簽署：

項目經理簽署：




美特鋁質 有限公司
MIDI Aluminium Fabricator Ltd.


工程號 J-999 地盤 海濱中心506號

數量= 1 件

工廠用

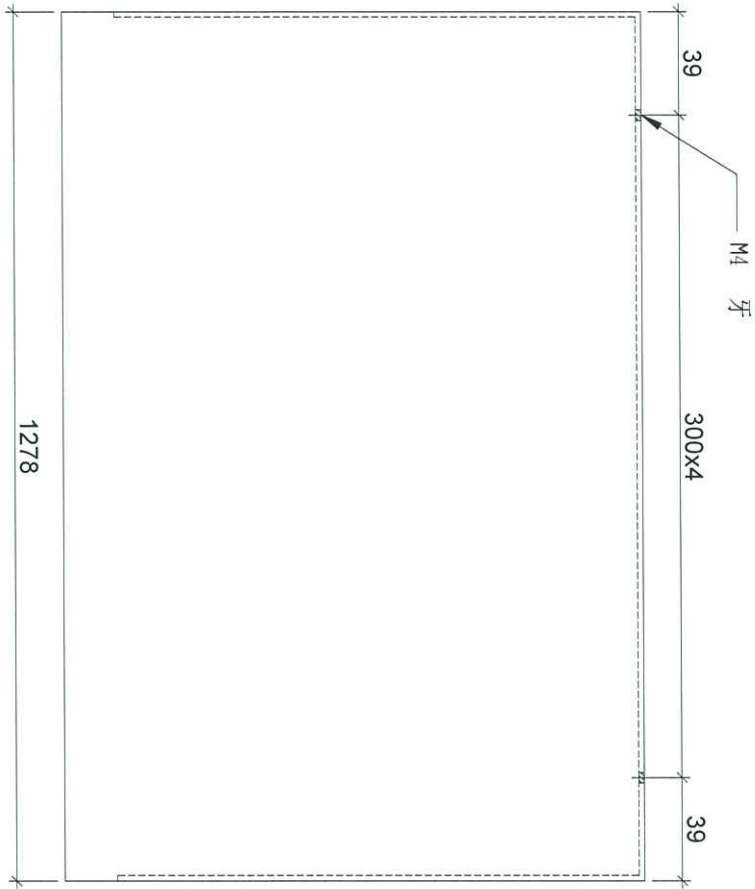

插門背板

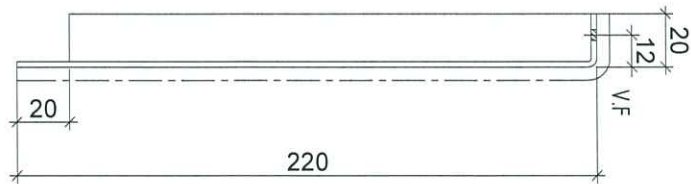

名稱	鋁背板	制圖	CJM	2020.5.28	修改	A	
材料	2mm 鋁板	復核	-	-	日期	2020.8.21	
顏色	EC-DG-S332054 (3塗)	批準			圖號	CEI-04	



美特鋁質 有限公司
MIDI Aluminium Fabricator Ltd.

工程號


J-837

地盤


觀塘裕民坊

數量= 1 件

工廠用

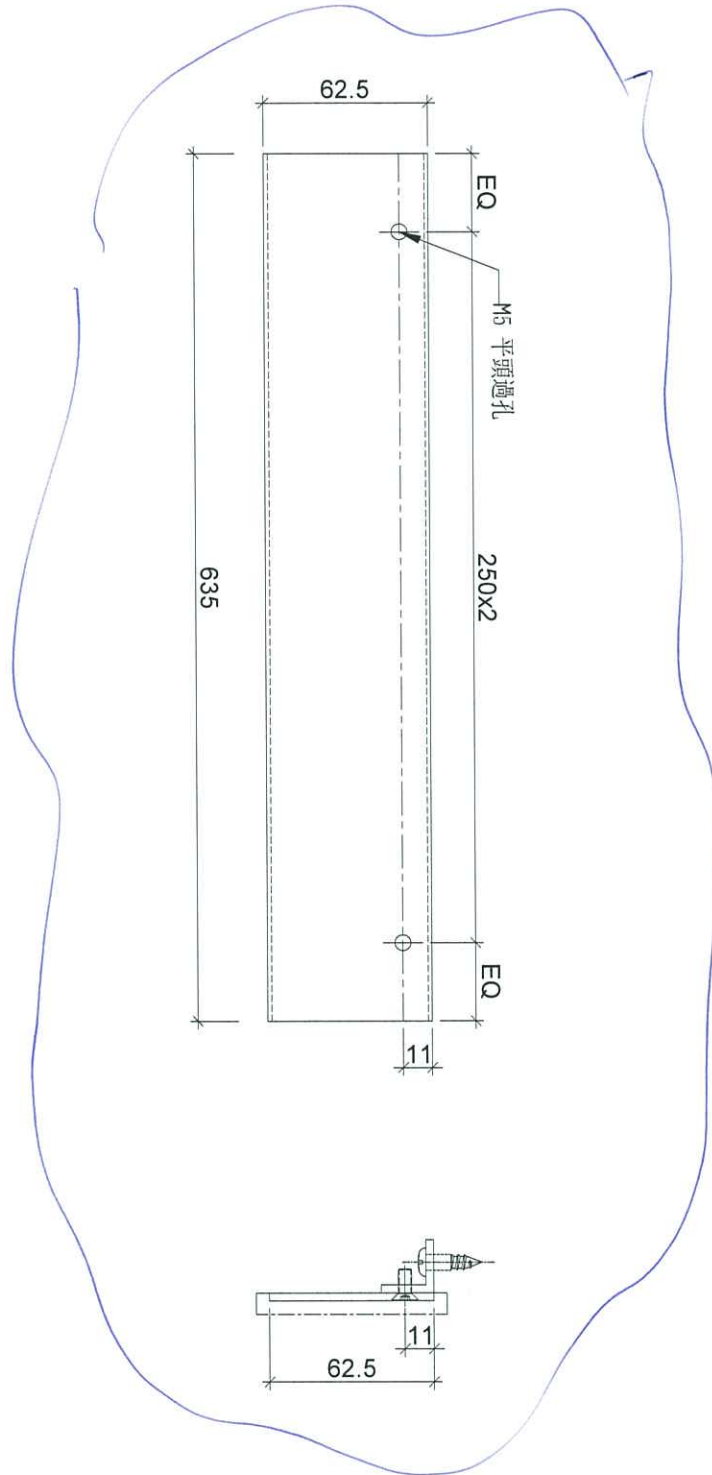

名稱	鋁封口片	制圖	CJM	2020.8.20	修改	A		
材料	1.5mm 鋁板	復核	-	-	日期	2020-8-21		
顏色	EC-DG-S332054 (3塗)	批準			圖號	CEI-09		

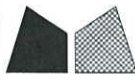

美特鋁質 有限公司



MIDI Aluminium Fabricator Ltd.

工程號

J-999

地盤

海濱中心506號

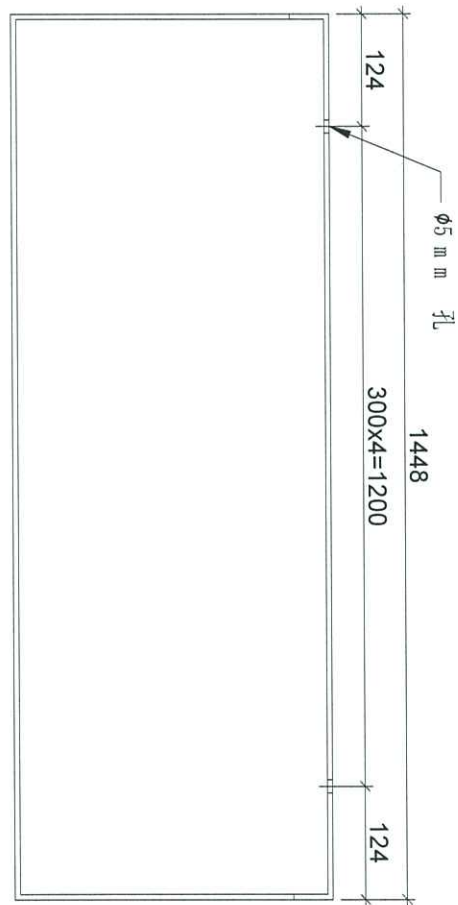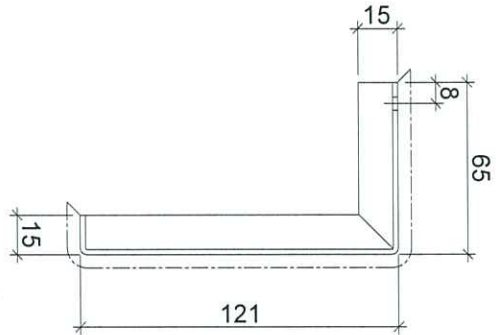

名稱	封口鋁板	制圖	CJM	2020.8.20	修改		
材料	2mm 鋁板	復核	-	-	日期		
顏色	EC-DG-S332054 (3塗)	批準			圖號	CEI-10	





美特鋁質 有限公司
MIDI Aluminium Fabricator Ltd.

工程號

J-999

地盤

海濱中心506號

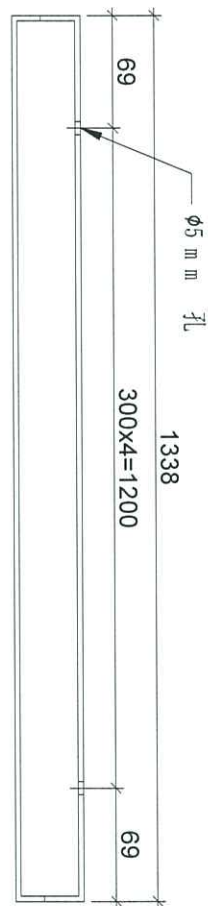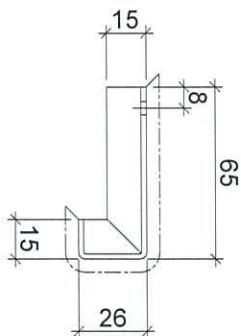

名稱	封口鋁板	制圖	CJM	2020.8.20	修改			
材料	2mm 鋁板	復核	-	-	日期			
顏色	EC-DG-S332054 (3塗)	批準			圖號	CEI-11		



美特鋁質有限公司



MIDI Aluminium Fabricator Ltd.

工程號







J-999

地盤

海濱中心506號

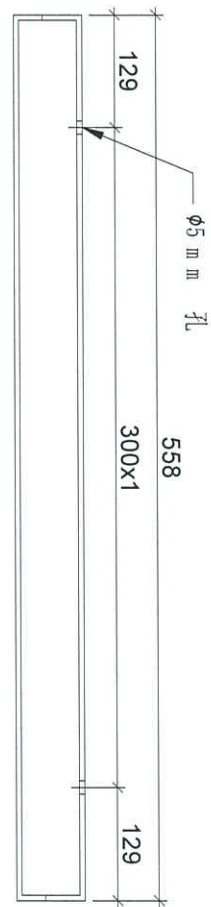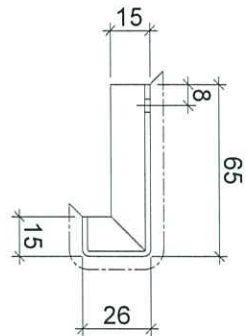

名稱	封口鋁板	制圖	CJM	2020.8.20	修改			
材料	2mm 鋁板	復核	-	-	日期			
顏色	EC-DG-S332054 (3塗)	批準			圖號	CEI-12		

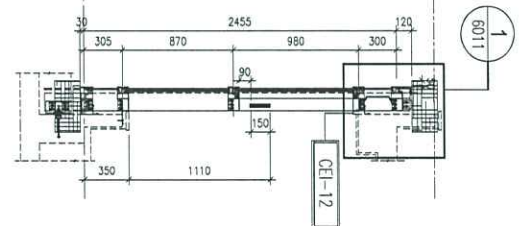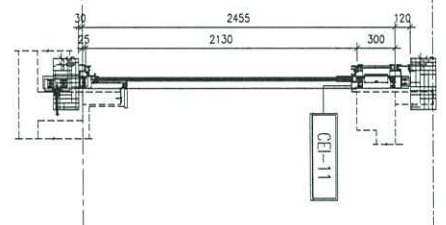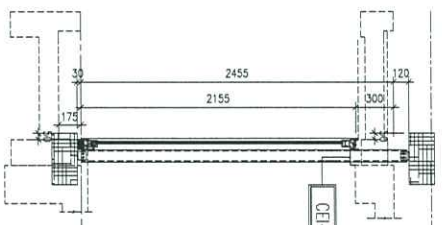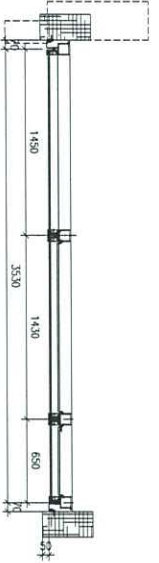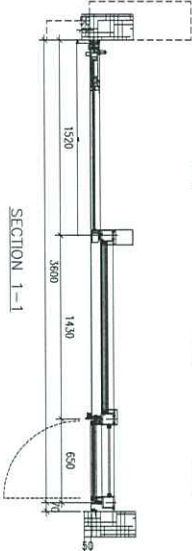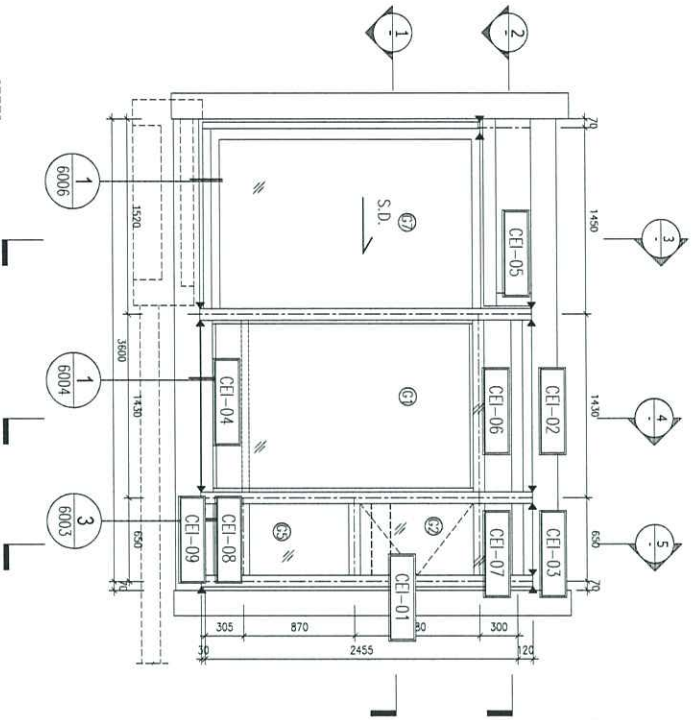

鋼件位置圖

BD. REF. :

CLIENT : 信和置業有限公司
Sino Land Company Limited

ARCHITECT : WONG TUNG & PARTNERS LIMITED
ARCHITECTS & ENGINEERS

MAIN CONTRACTOR : CR Construction Company Limited

STRUCTURAL ENGINEER : AECOM
FAÇADE CONSULTING: AECOM

NOTE:
1. DIMENSIONS ARE IN mm.
2. ALL ELEVATIONS ARE VIEWED FROM OUTSIDE.
3. ALL DIMENSIONS TO BE VERIFIED ON SITE BEFORE FABRICATION.

LEGEND:

- ① - DETAIL MARK NO.
- ② - FINISHED FLOOR LEVEL
- ③ - REFER SHEET NO.
- ④ - STRUCTURAL FLOOR LEVEL
- ⑤ - REVERSED DETAIL

NO.	DATE	REVISION	BY
01			

JOB NO. : J-999
PROJECT : PROPOSED PROVISION VISUAL STANDARD MOCKUP AT SEA VIEW CENTRE ROOM 506
TITLE : ELEVATION FOR CURTAIN WALL MOCKUP

DATE : 19-JUN-20 SCALE : 1:2

DRAWN BY : CJM CHECKED BY : -

MDI 美特堅有限公司
MIDI Aluminium Fabrication Ltd.
Units 6-8, Sunny Industrial Centre, 1/F
610 Chea Kwo Ling Road, Kowloon
Tel: (852) 2482711-4 Fax: (852) 27272666
CWC NO. : J999-LV-01 REV. : -