

工程指示 / 要求簡箋(E.I.)

工程指示編號：EI / 2316 / 20

修改版次：-

工程編號：J - 837

工程名稱：觀塘裕民坊

工程項目：幕牆 觀塘海濱中心木板 mock up 室外收口鋁板

收件人：生統 / 永林

發件人：Eric Liu

日期：18/08/2020

要求提供 / 確認 事項：

- () 初步鋁料 B.M. () 加工拆圖，然後生產 () 尺寸表
- () 正式鋁料 B.M. () 技術上資料 / 指示 () 報價
- () 配件 B.M. () 樣辦或貨品說明書 () 分判合約
- () 其他：_____

內容：

請按加工圖生產鋁板供海濱中心木板 mock up 安裝用

謝謝！

請在 2020 / 08 / 29 前完成上列要求。

送貨地址及收貨人再通知

附：9 頁加工圖，1 頁位置圖

以上項目為：

- 原合約工程包 原合約工程加 / 減賬 新工程報價

原因：-

分發東莞各部門：

- () 生產技術總監 連附件 () 技術部 連附件 永林 () 生產部 連附件 () 機械設計部 連附件
- () 採購部 連附件 () 生產統籌部 連附件 梅
- () 質檢部 連附件 () 會計部 連附件 () 報關組 連附件 () 其他 楊榮輝 連附件

分發香港各部門：

- () 行政部 連附件 () 會計部 連附件 () 統籌部 連附件 () 工程部地盤科文 連附件
- () 採購部 連附件 () QS 部 連附件 () 維修部 連附件 () 其他 _____ 連附件


傳遞編號：

HK 1818 / 20

發件人簽署：

項目經理簽署：

Handwritten signatures of Eric Liu and the Project Manager.

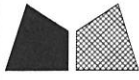

美特鋁質 有限公司

MIDI Aluminium Fabricator Ltd.

工程號


J-999

地盤


海濱中心506號

數量=1件

頂

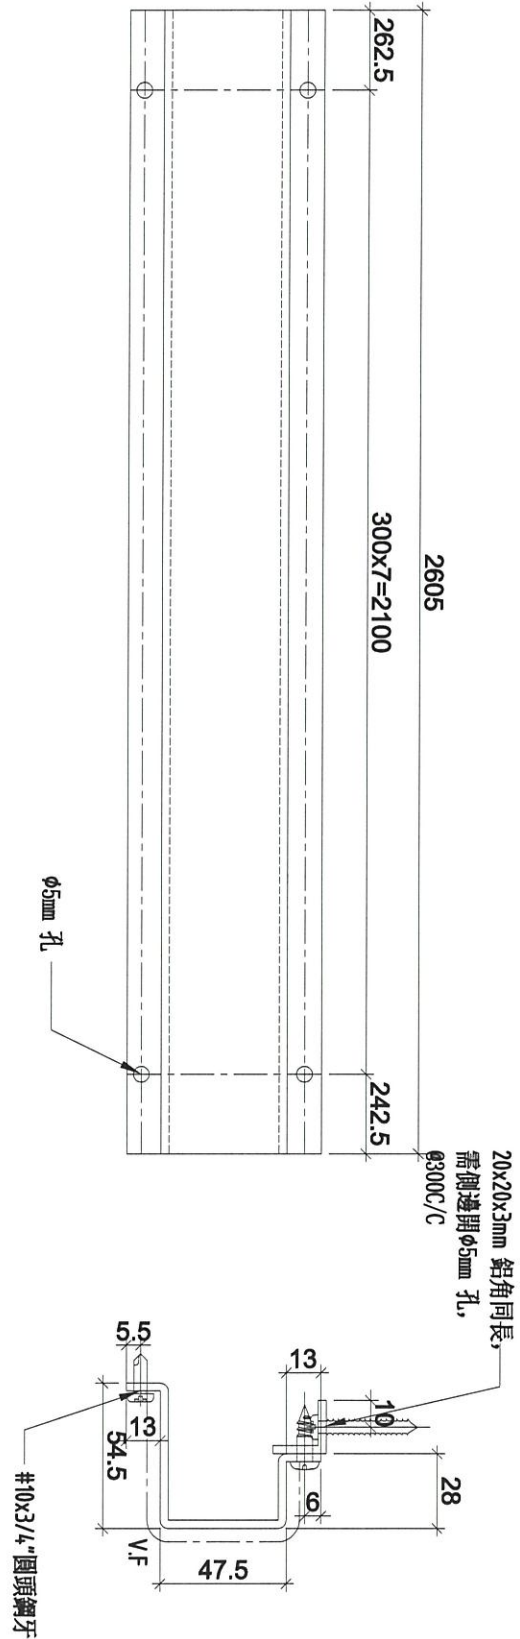

名稱	封口鋁板	制圖	CJM	2020.5.28	修改		
材料	3mm 鋁板	復核	-	-	日期		
顏色	EC-DG-S332054 (3塗)	批准			圖號	CEI-01	

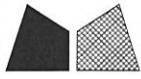

美特鋁質 有限公司

MIDI Aluminium Fabricator Ltd.


工程號

J-999

地盤

海濱中心506號

數量=1件

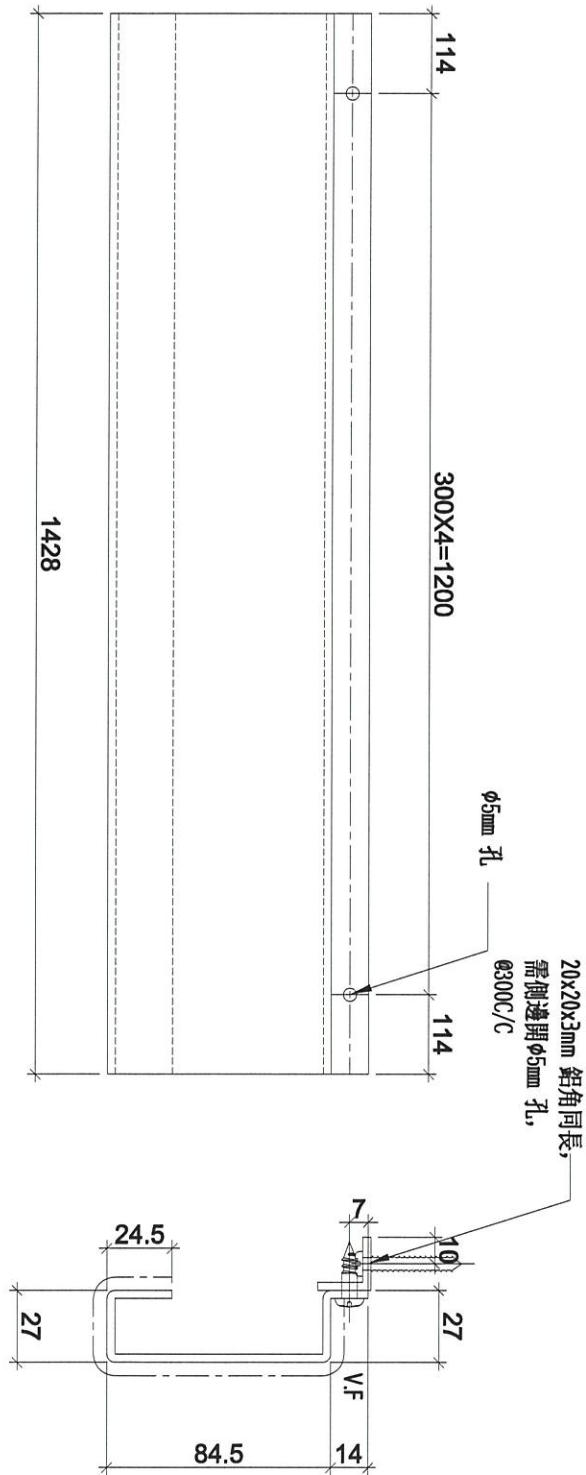

名稱	封口鋁板	制圖	CJM	2020.5.28	修改		
材料	3mm 鋁板	復核	-	-	日期		
顏色	EC-DG-S332054 (3塗)	批准			圖號	CEI-02	



美特鋁質 有限公司

MIDI Aluminium Fabricator Ltd.


工程號

J-999

地盤

海濱中心506號

數量=1件

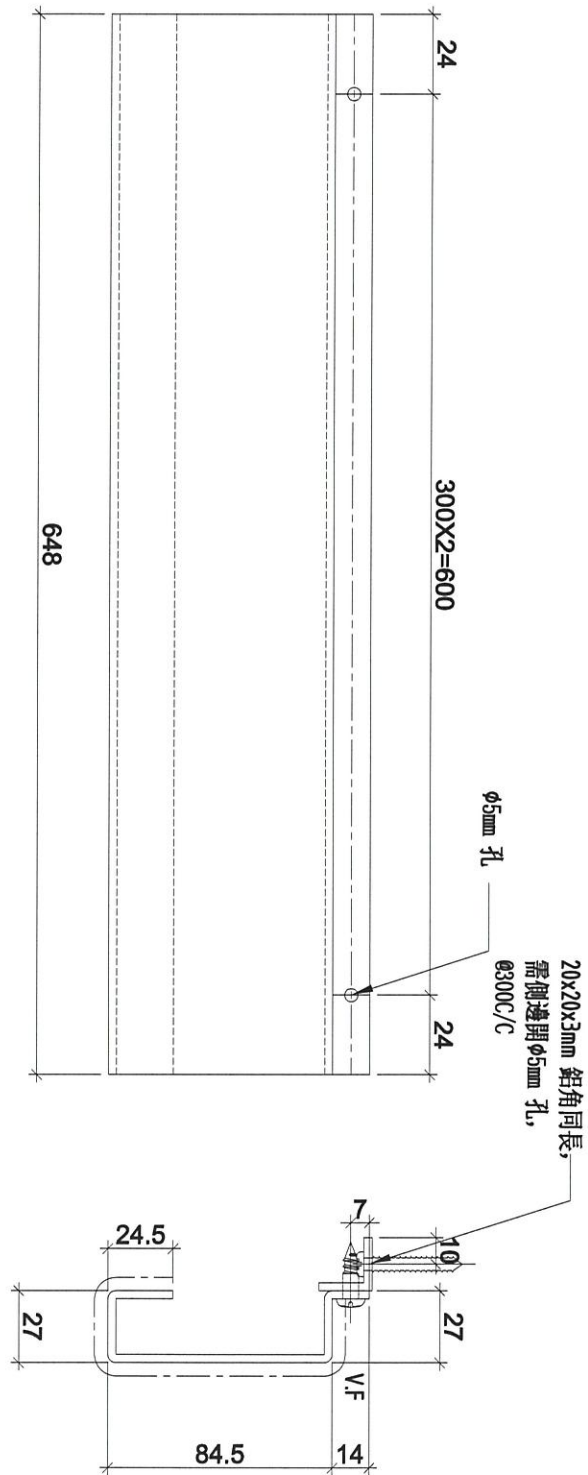

名稱	封口鋁板	制圖	CJM	2020.5.28	修改		
材料	3mm 鋁板	復核	-	-	日期		
顏色	EC-DG-S332054 (3塗)	批准			圖號	CEI-03	



美特鋁質 有限公司

MIDI Aluminium Fabricator Ltd.



工程號

J-999

地盤

海濱中心506號

數量=1件

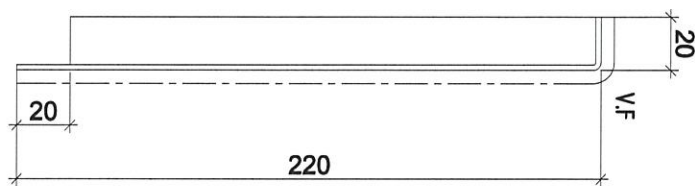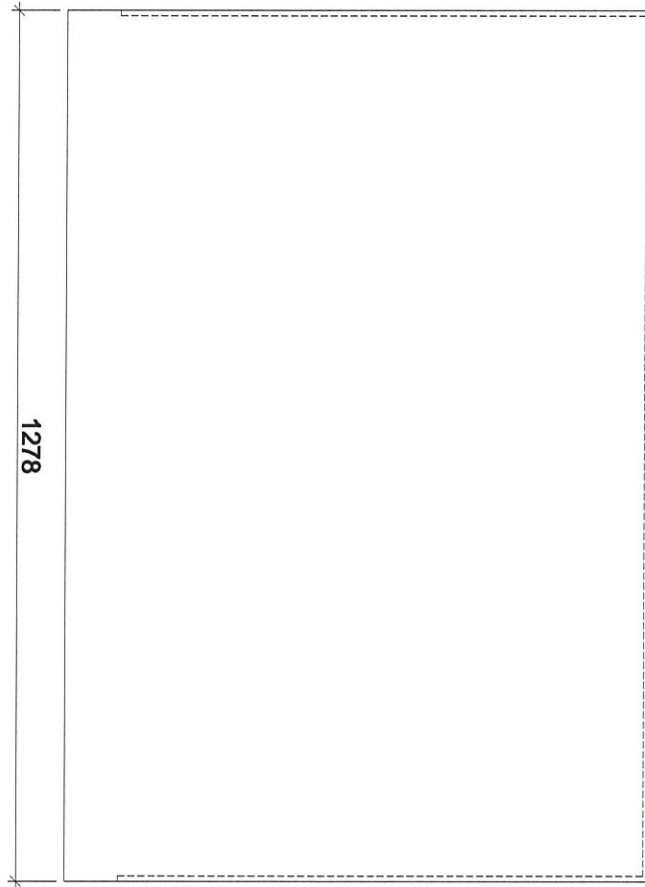

名稱	鋁背板	制圖	CJM	2020.5.28	修改			
材料	2mm 鋁板	復核	—	—	日期			
顏色	EC-DG-S332054 (3塗)	批準			圖號	CEI-04		



美特鋁質 有限公司

MIDI Aluminium Fabricator Ltd.



工程號

J-999

地盤

海濱中心506號

數量=1件

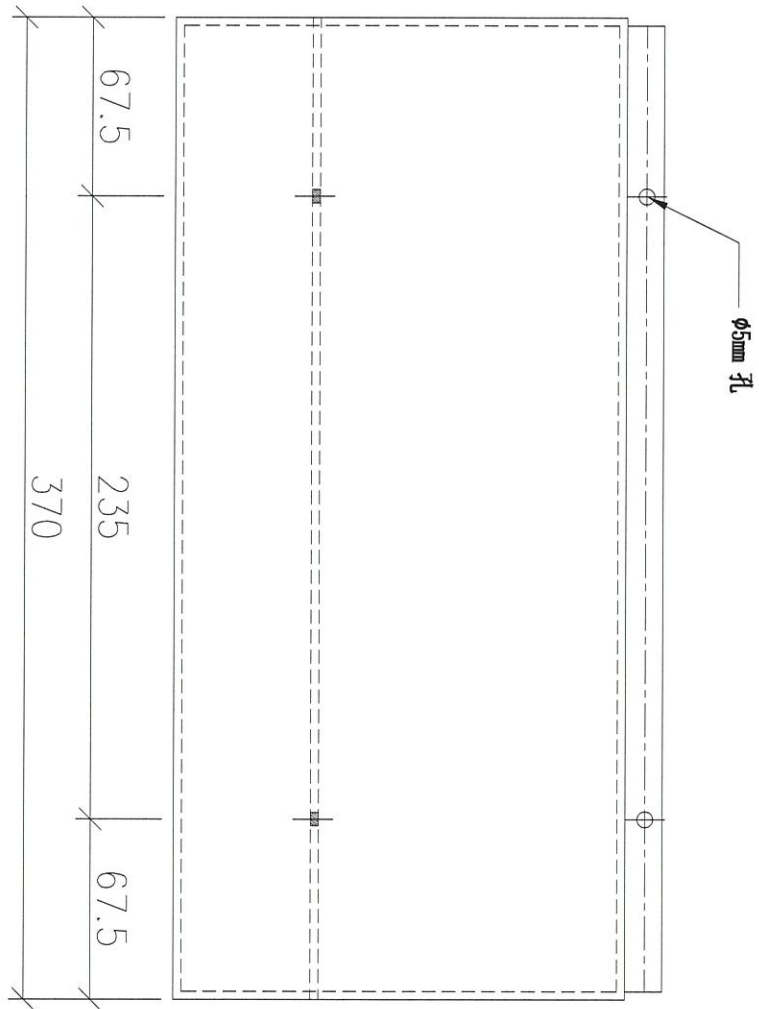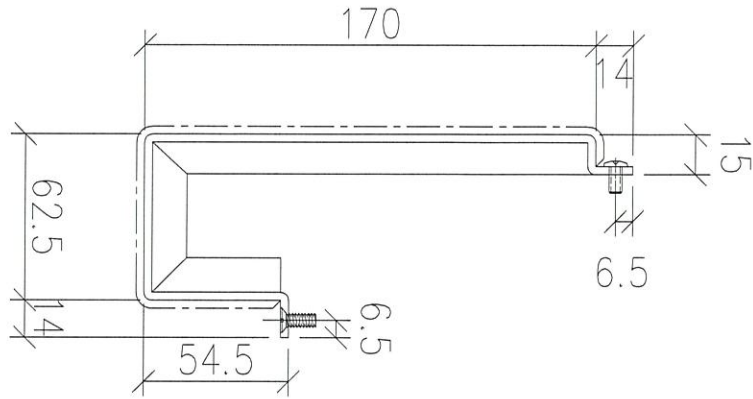

名稱	鋁背板	制圖	CJM	2020.5.28	修改			
材料	2mm 鋁板	復核	-	-	日期			
顏色	EC-DG-S332054 (3塗)	批准			圖號	CEI-05		



美特鋁質有限公司
MIDI Aluminium Fabricator Ltd.



工程號

J-999

地點

海濱中心506號

數量=1件

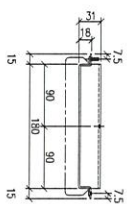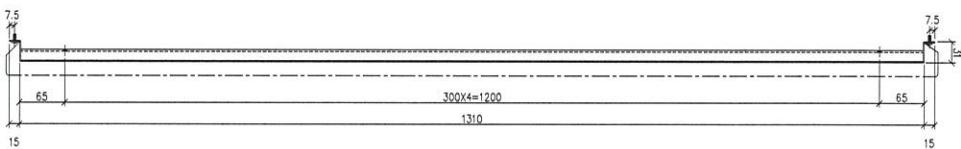

名稱	2mm 鋁板加工圖	制圖	CJM	2020.5.28	修改	-
材料	鋁板	復核	-	-	日期	-
顏色	EC-DG-S332054 (3塗)	排單	-	-	圖號	CEI-06



美特鋁質 有限公司

MIDI Aluminium Fabricator Ltd.

工程號




J-999

地盤

海濱中心506號

數量=1件

工廠用

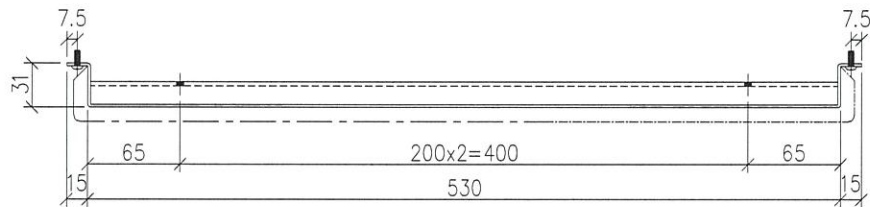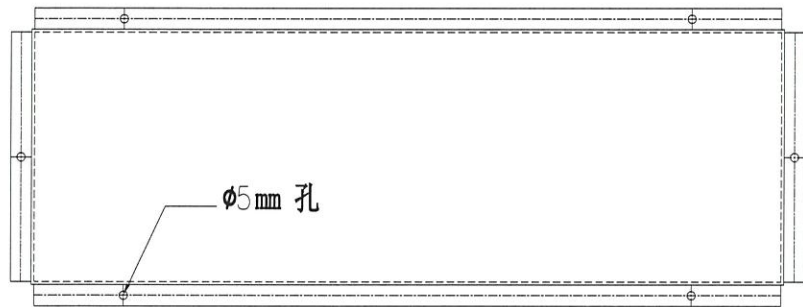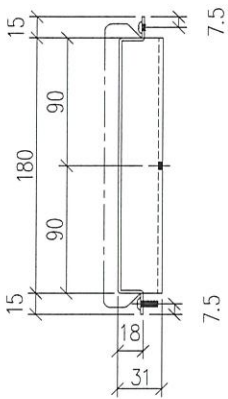

名稱	2mm 鋁背板加工圖	制圖	CJM	2020.5.28	修改	-		
材料	鋁板	復核	-	-	日期	-		
顏色	EC-DG-S332054 (3塗)	批準			圖號	CEI-07		



美特鋁質 有限公司

MIDI Aluminium Fabricator Ltd.




工程號

J-999

地盤

海濱中心506號

數量=1件

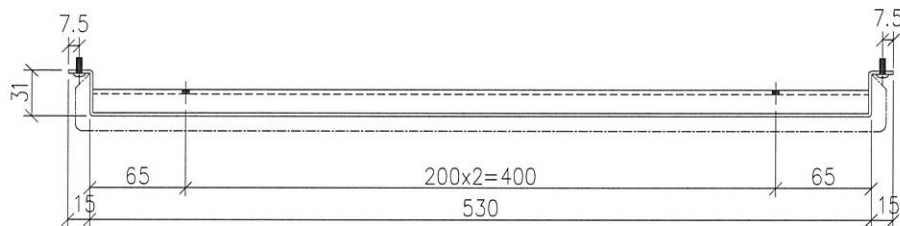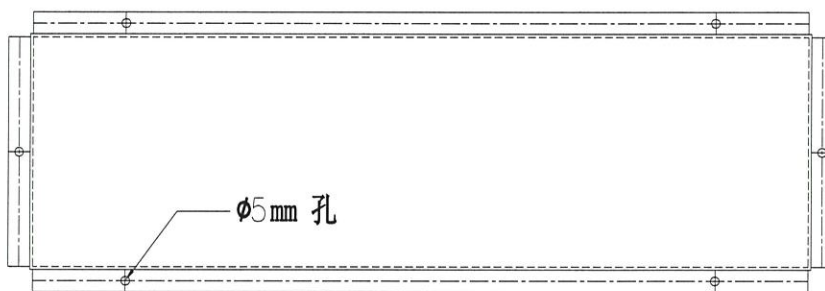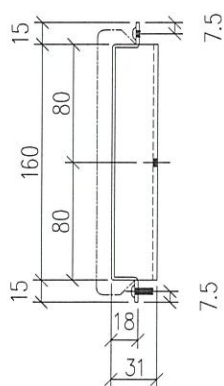

名稱	2mm 鋁背板加工圖	制圖	CJM	2020.5.28	修改	-		
材料	鋁板	復核	-	-	日期	-		
顏色	EC-DG-S332054 (3塗)	批準			圖號	CEI-08		



美特鋁質 有限公司

MIDI Aluminium Fabricator Ltd.



工程號

J-837




地盤

觀塘裕民坊


數量=1件

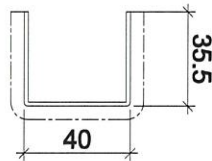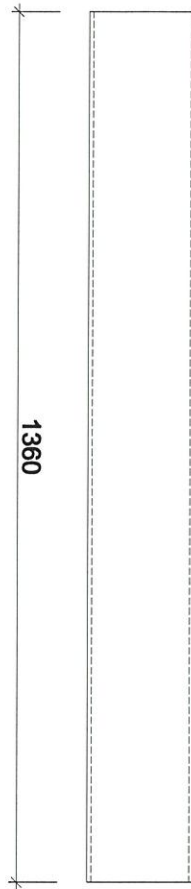

名稱	鋁折槽	制圖	CJM	2020.5.28	修改			
材料	1.5mm 鋁板	復核	-	-	日期			
顏色	EC-DG-S332054 (3塗)	批準			圖號	CEI-09		

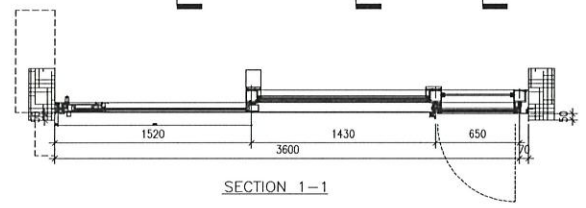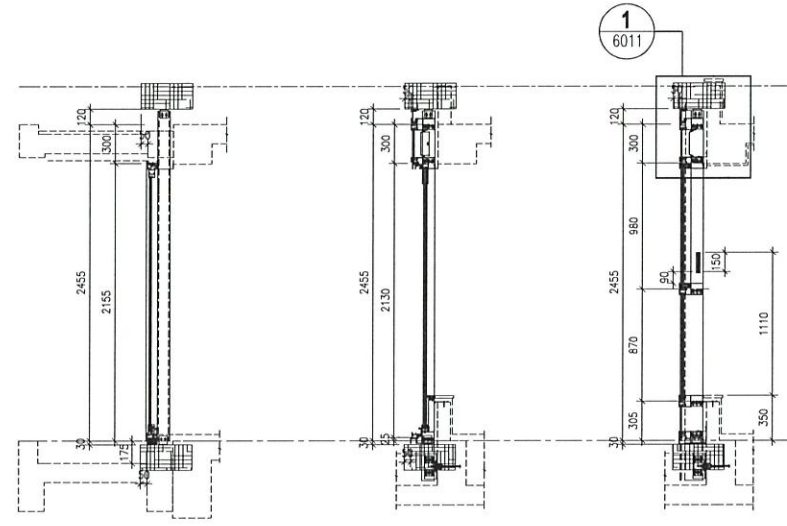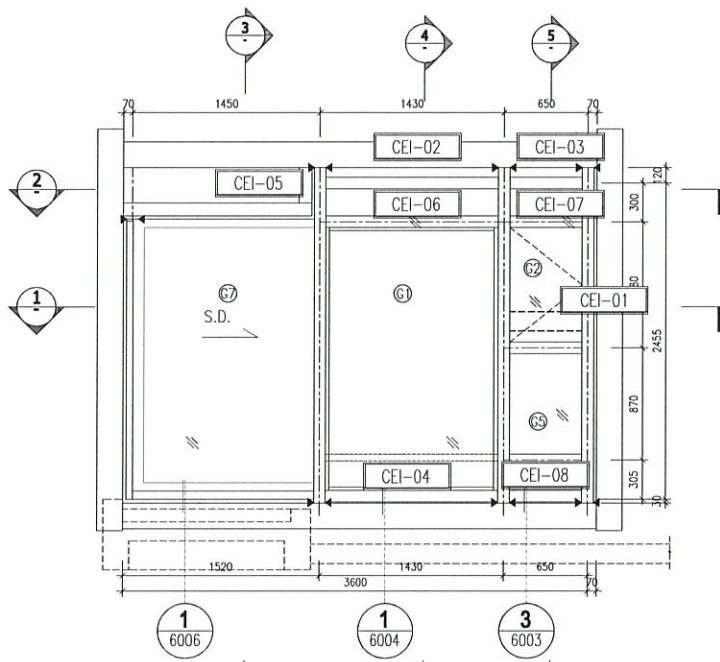

SECTION 1-1

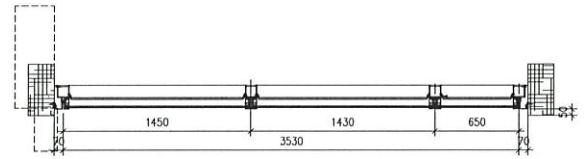

SECTION 2-2

鋼件位置圖
收口位置圖

B.D. REF :

CLIENT :
信和置業有限公司
Sino Land Company Limited

ARCHITECT :
WONG TUNG & PARTNERS LIMITED
ARCHITECTS & PLANNERS
WT

MAIN CONTRACTOR :
CR Construction Company Limited

STRUCTURAL ENGINEER :
AECOM

FACADE CONSULTANT:
AECOM

NOTE:
1. ALL DIMENSIONS ARE IN mm.
2. ALL ELEVATIONS ARE VIEWED FROM OUTSIDE.
3. ALL DIMENSIONS TO BE VERIFIED ON SITE BEFORE FABRICATION.

LEGEND :

- (X1) DETAIL MARK NO.
- (X005) REFER SHEET NO.
- 1. F.F.L. -- FINISHED FLOOR LEVEL
- 2. S.F.L. -- STRUCTURAL FLOOR LEVEL
- 3. -- REVERSED DETAIL
- (S1) 10mm THK. TEMPERED BLUE TINTED GLASS (OUTER)+ 9 mm AIR SPACE + 8 mm THK. TEMPERED CLEAR GLASS (INNER)
- (S2) 8 mm THK. HEAT STRENGTHENED TINTED GLASS(OUTER)+ 9mm AIR SPACE+8mm THK. HEAT STRENGTHENED CLEAR GLASS (INNER)
- (S3) 8mm THK. HEAT STRENGTHENED BLUE TINTED GLASS (SPANDREL GLASS)
- (S4) 8mm THK. HEAT STRENGTHENED BLUE TINTED GLASS (OUTER)+ 9mm AIR SPACE+8mm THK. TEMPERED CLEAR GLASS (INNER)
- (S5) 8mm THK. TEMPERED BLUE TINTED GLASS (SPANDREL GLASS)
- (S6) 8mm THK. HEAT STRENGTHENED TINTED GLASS(OUTER)+1.52PVB+8mm THK. HEAT STRENGTHENED CLEAR LAMINATED GLASS (INNER)

NO.	DATE	REVISED	BY

JOB NO. : J-999
PROJECT : PROPOSED PROVISION VISUAL STANDARD MOCKUP AT SEA VIEW CENTRE ROOM 506

TITLE : ELEVATION FOR CURTAIN WALL MUCKUP

DATE : 19-JUN-20 SCALE : 1:2
DRAWN BY : CJM CHECKED BY : -

美特鋁質有限公司
MIDI ALUMINIUM FABRICATOR LTD.
Units 6-8, Sunray Industrial Centre, 1/F,
610 Cha Kwo Ling Road, Kowloon
Tel:23489211-4 Fax:(852)2727666
DWG NO. : J999-MUK-01 REV. : -