

工程指示 / 要求簡箋(E.I.)

工程指示編號：EI / 2317 / 20

修改版次：A

工程編號：J - 837

工程名稱：觀塘裕民坊

工程項目：幕牆 觀塘海濱中心木板 mock up 趟門

收件人：生統 / 永林

發件人：Eric Liu

日期：21/08/2020

要求提供 / 確認 事項：

- | | | |
|------------------------------------|-------------------------------------|-------------------------------|
| <input type="checkbox"/> 初步鋁料 B.M. | <input type="checkbox"/> 加工拆圖，然後生產 | <input type="checkbox"/> 尺寸表 |
| <input type="checkbox"/> 正式鋁料 B.M. | <input type="checkbox"/> 技術上資料 / 指示 | <input type="checkbox"/> 報價 |
| <input type="checkbox"/> 配件 B.M. | <input type="checkbox"/> 樣辦或貨品說明書 | <input type="checkbox"/> 分判合約 |
| <input type="checkbox"/> 其他：_____ | | |

內容：

請按加工圖生產趟門供海濱中心木板 mock up 安裝用

A 版: 修改整份加工圖後重新上傳，請以此份加工圖為準

謝謝！

請在 2020 / 08 / 28 前完成上列要求。

附：24 頁加工圖

送貨地址以收管人再通知

以上項目為：

- 原合約工程包 原合約工程加 / 減賬 新工程報價

原因：-_____

分發東莞各部門：

- () 生產技術總監 連附件 技術部 連附件 永林 () 生產部 連附件 () 機械設計部 連附件
 () 採購部 連附件 生產統籌部 連附件 梅
 () 質檢部 連附件 () 會計部 連附件 () 報關組 連附件 () 其他 楊榮輝 連附件

分發香港各部門：

- () 行政部 連附件 () 會計部 連附件 () 統籌部 連附件 () 工程部地盤科文 連附件
 () 採購部 連附件 () QS 部 連附件 () 維修部 連附件 () 其他 _____ 連附件

傳遞編號：


HK 1877 / 20

發件人簽署：


Eric Liu

項目經理簽署：

PPZ

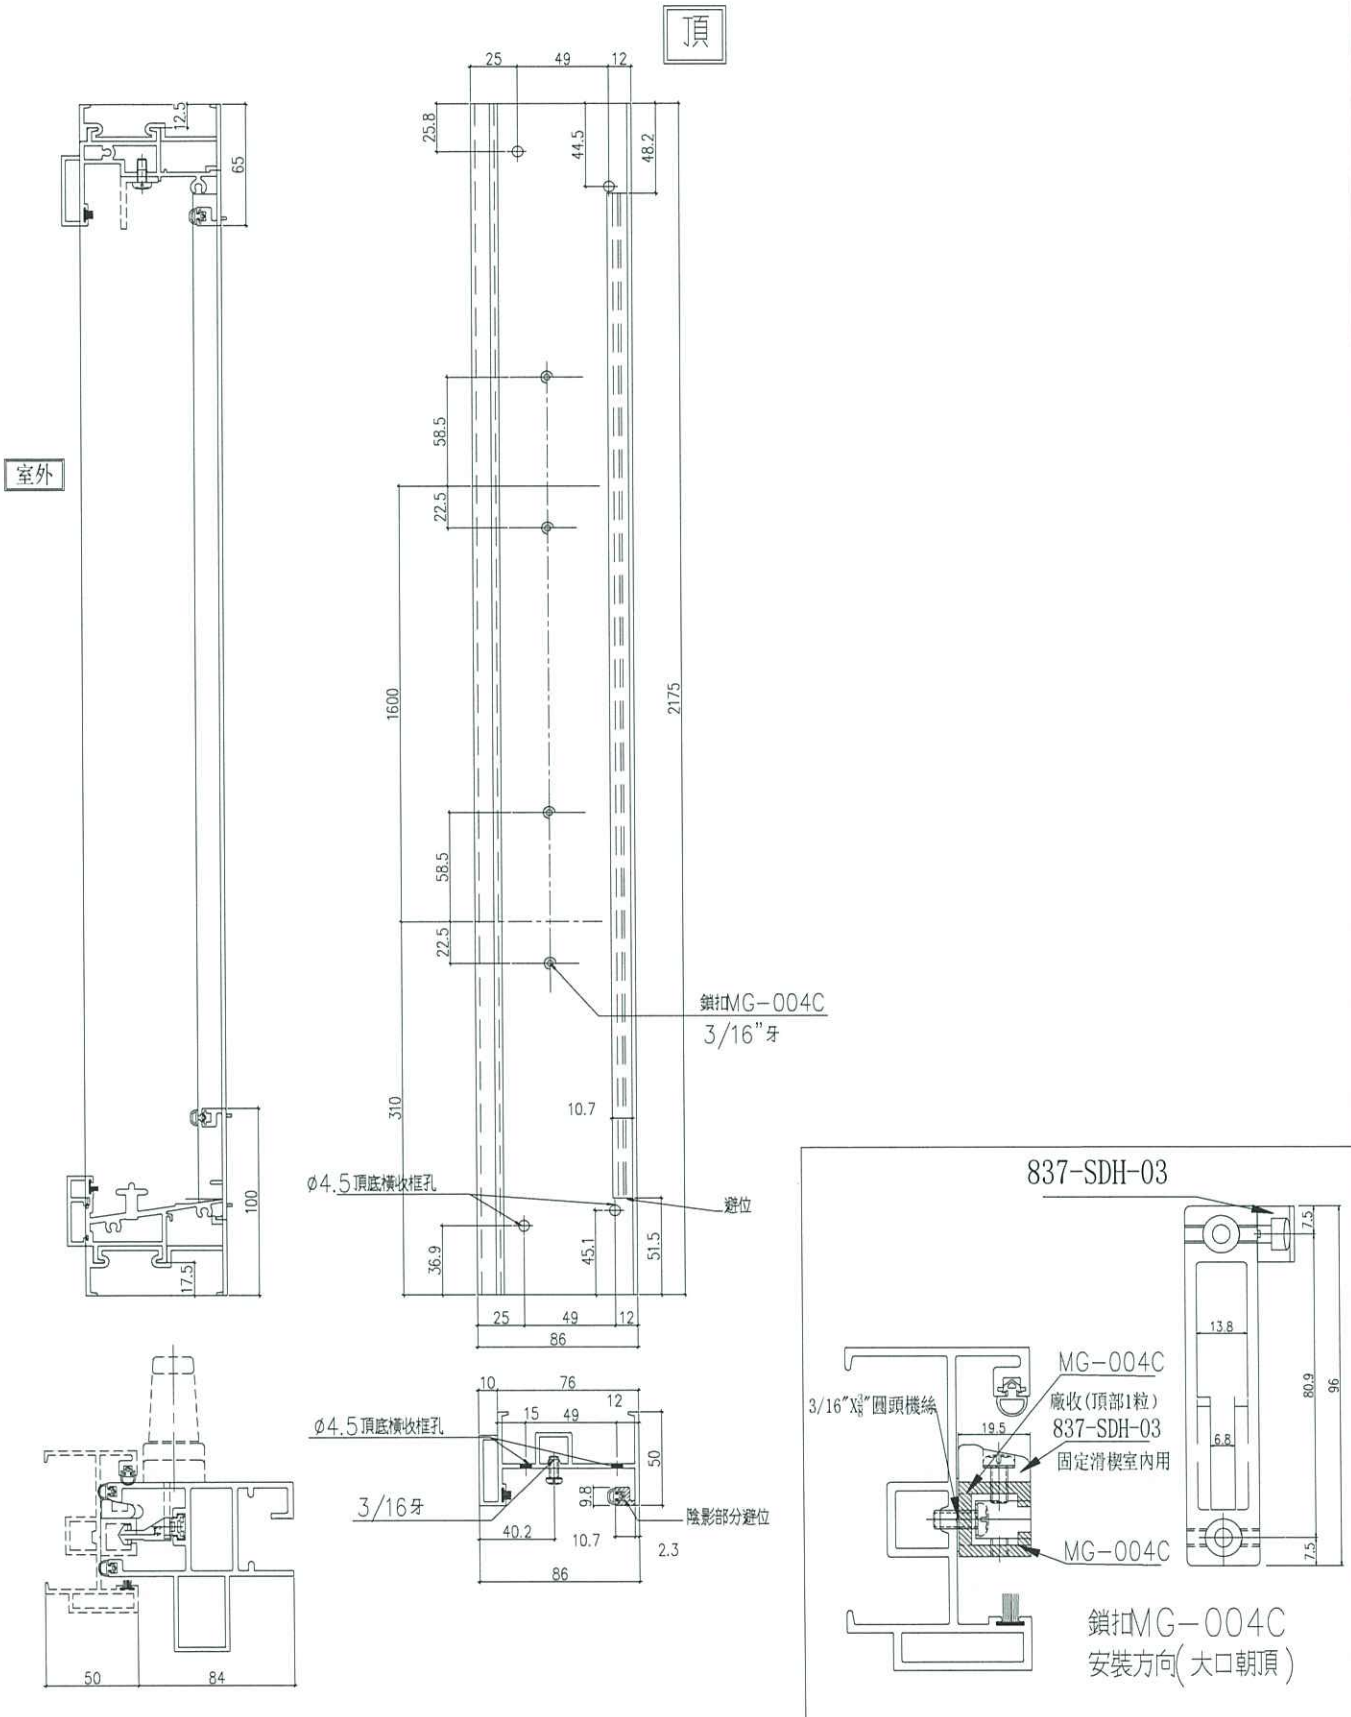

名稱	SD框邊企	制圖	CJM	2020.05.28	修改	-	
材料	X85604	復核	-	-	日期	-	
顏色	EC-DG-S332054	批准	Jason	-	圖號	TD-M01	

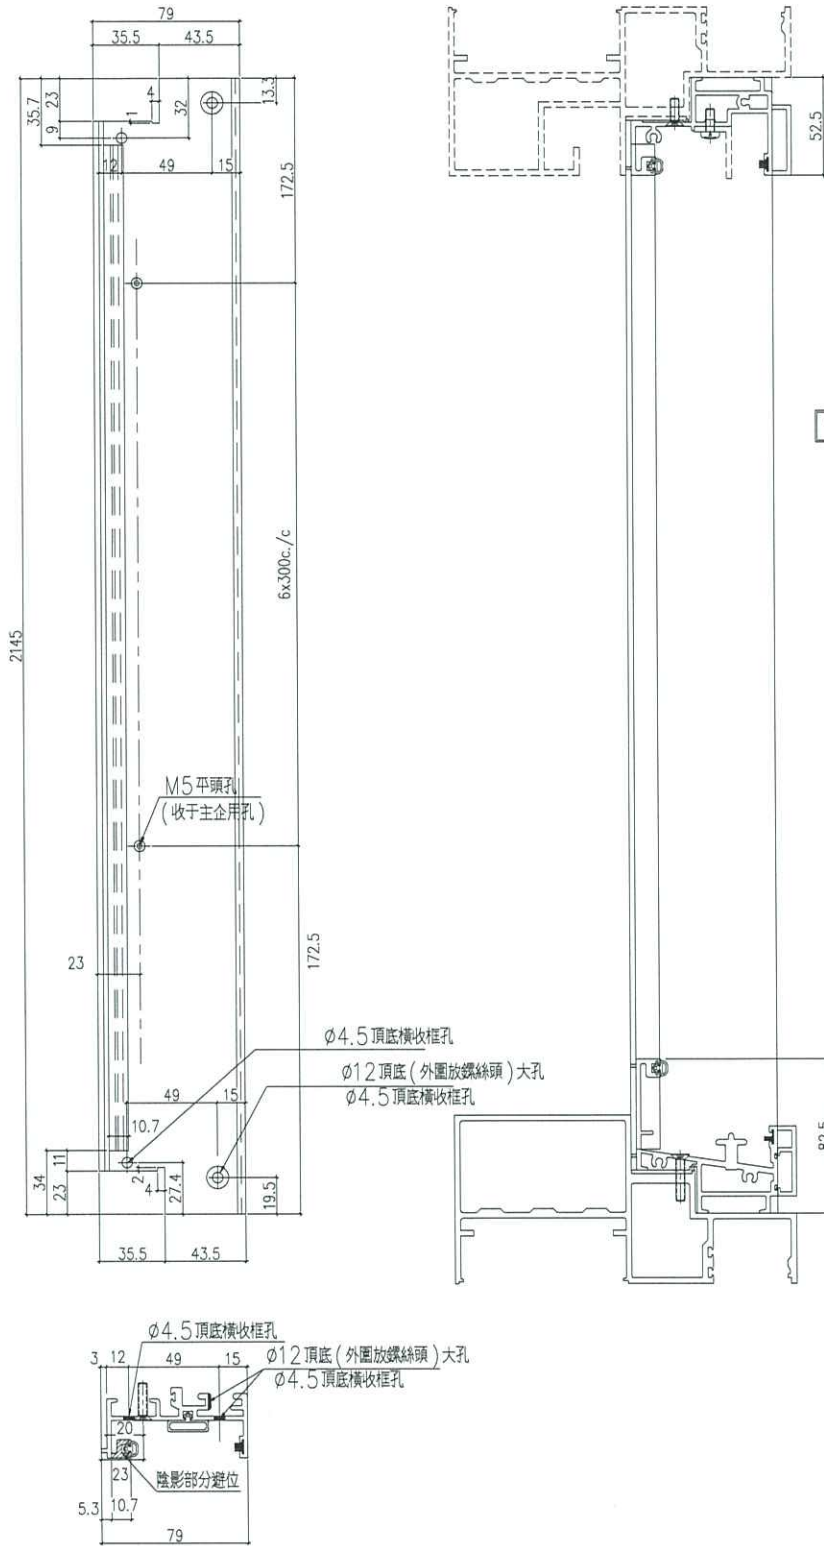


名稱	SD 樑框企收邊	制圖	CJM	2020.05.28	修改		
材料	X85571	復核	-	-	日期		
顏色	EC-DG-S332054	批准	Jason	-	圖號	TD-M02	






美特鋁質 有限公司
MIDI Aluminium Fabricator Ltd.

工程號 J-999 地盤 海濱中心506號

序號	數量	位置	分格數	左SD生	右SD硬	L	A	B	d	MxN	e	
7	1	T/CW/B-1	2950	1520	1430	2870	1465	1405	115	300	x 4	90

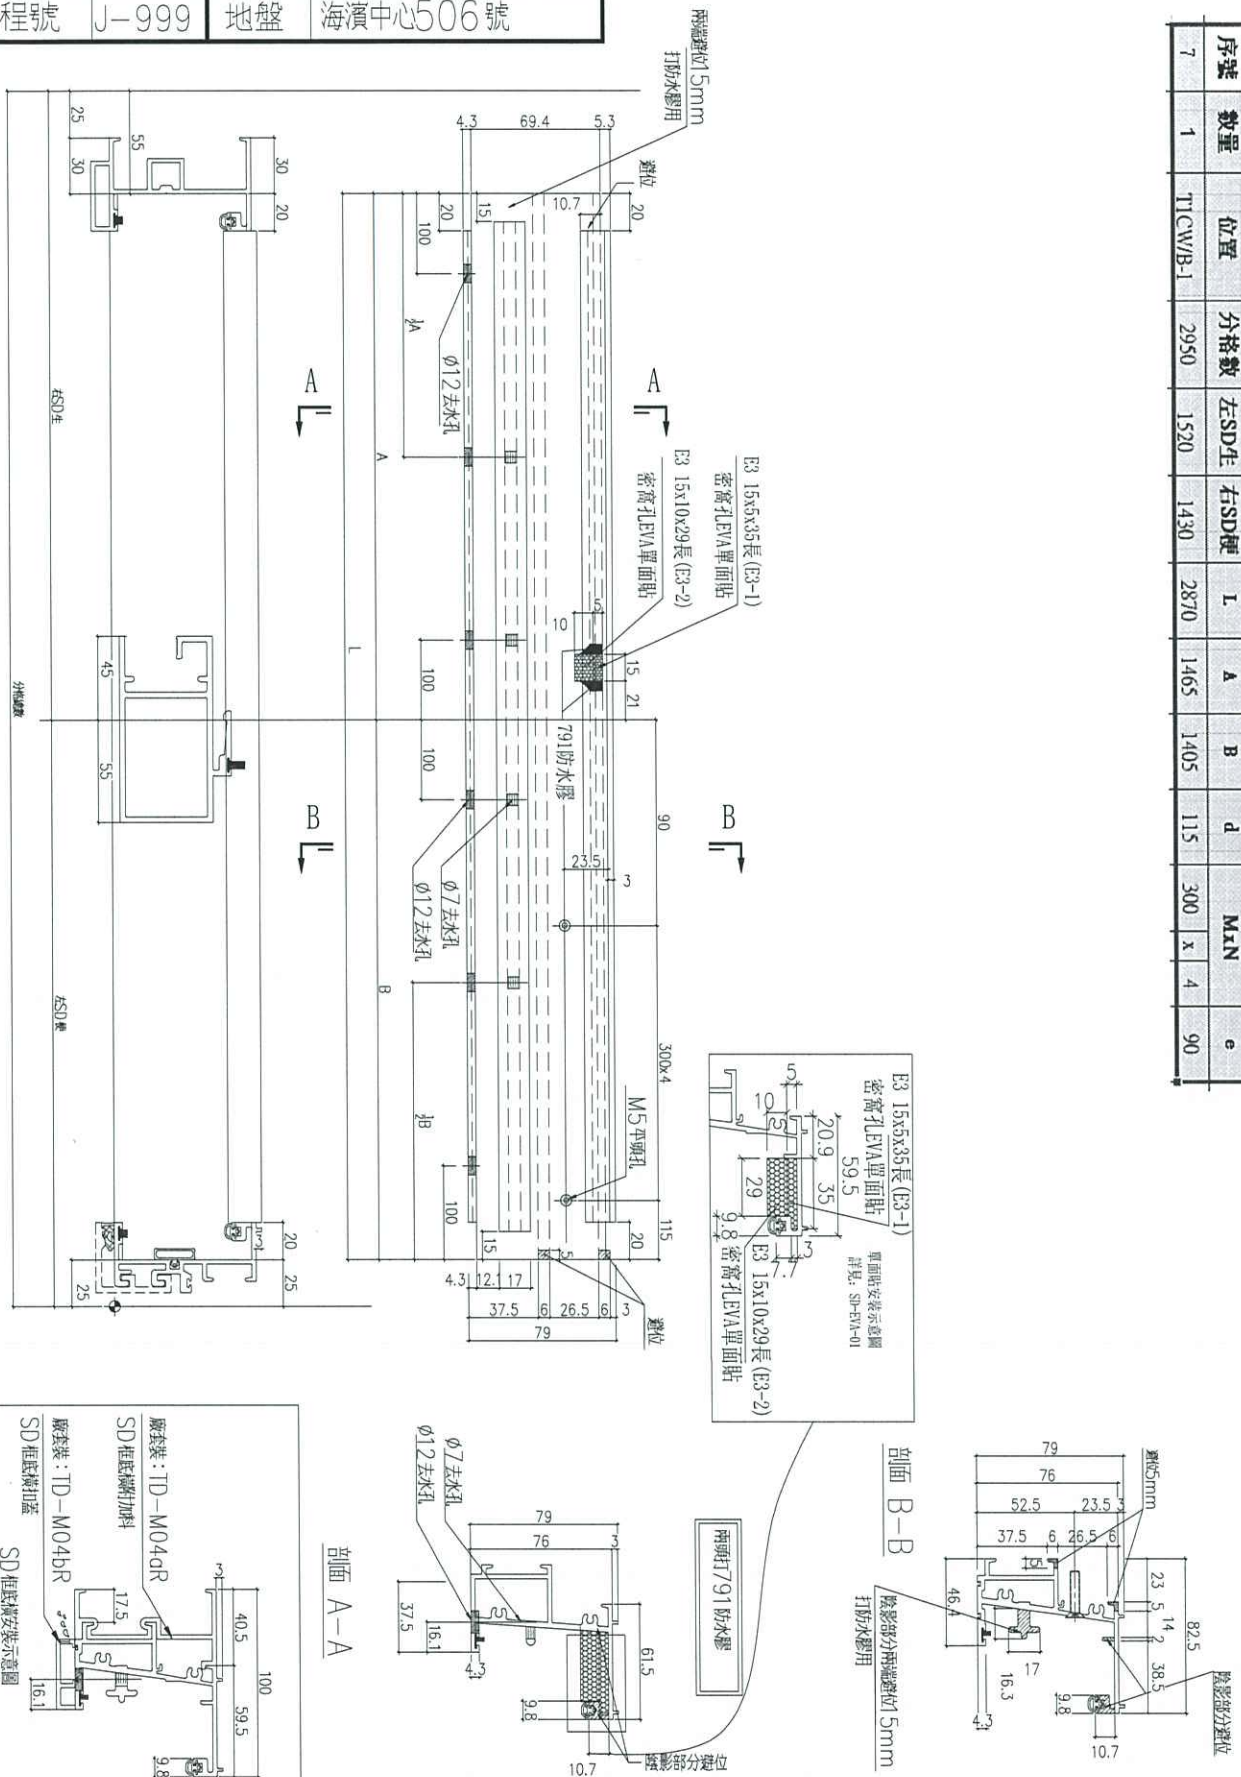

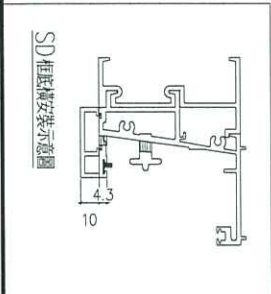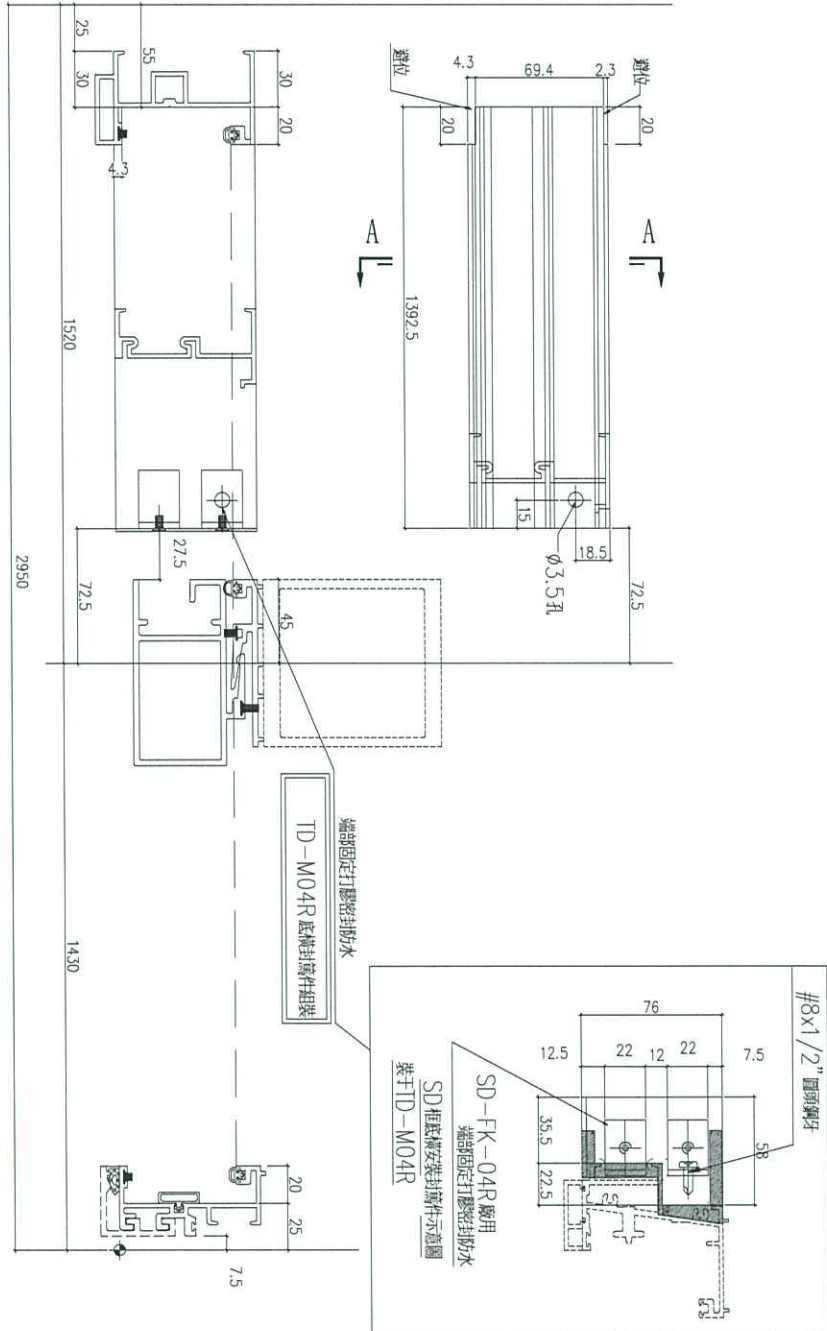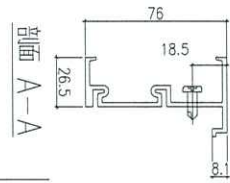


名稱	SD 框底橫附加料	制圖	CJM	2020.05.28	修改	-	-
材料	X85623	復核	-	-	日期	-	-
顏色	EC-DG-S332054	批准	Jason	-	圖號	TD-M04a	




美特鋁質 有限公司
MIDI Aluminium Fabricator Ltd.


工程號 J-999 地盤 海濱中心506號

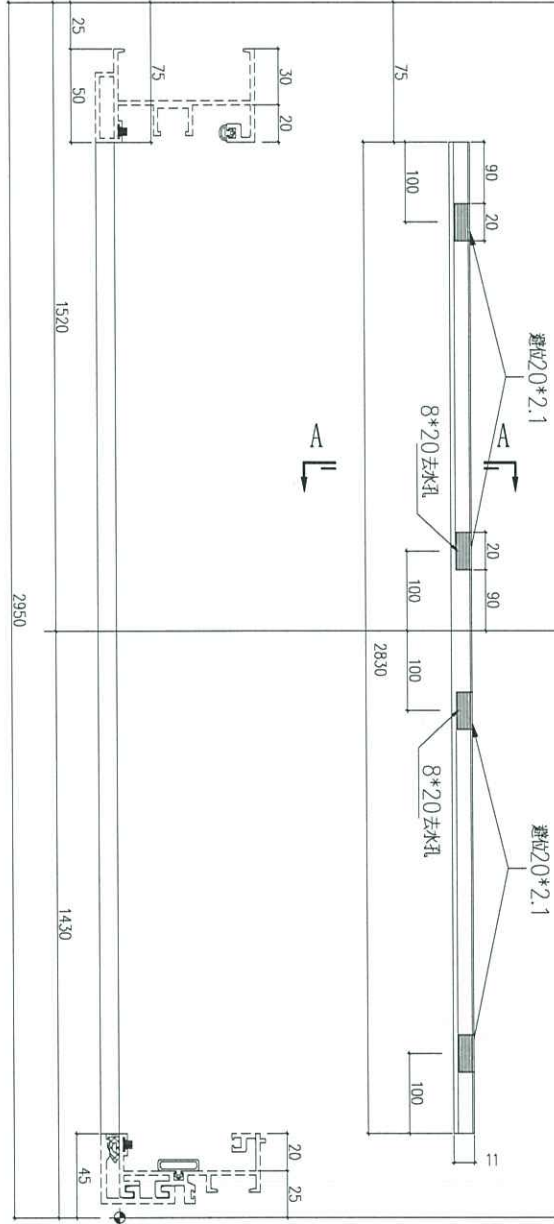

剖面 A-A

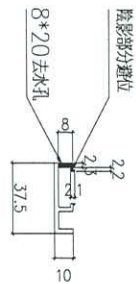

SD 框底橫扣蓋安裝示意圖

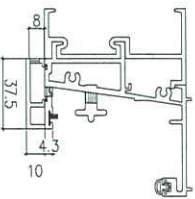


名稱	SD 框底橫扣蓋	制圖	CJM	2020.05.28	修改	-	-
材料	X85622	復核	-	-	日期	-	-
顏色	EC-DG-S332054	批准	Jason	-	圖號	TD-M04b	



美特鋁質 有限公司
MIDI Aluminium Fabricator Ltd.

工程號 J-999 地盤 海濱中心506號

數量=1件

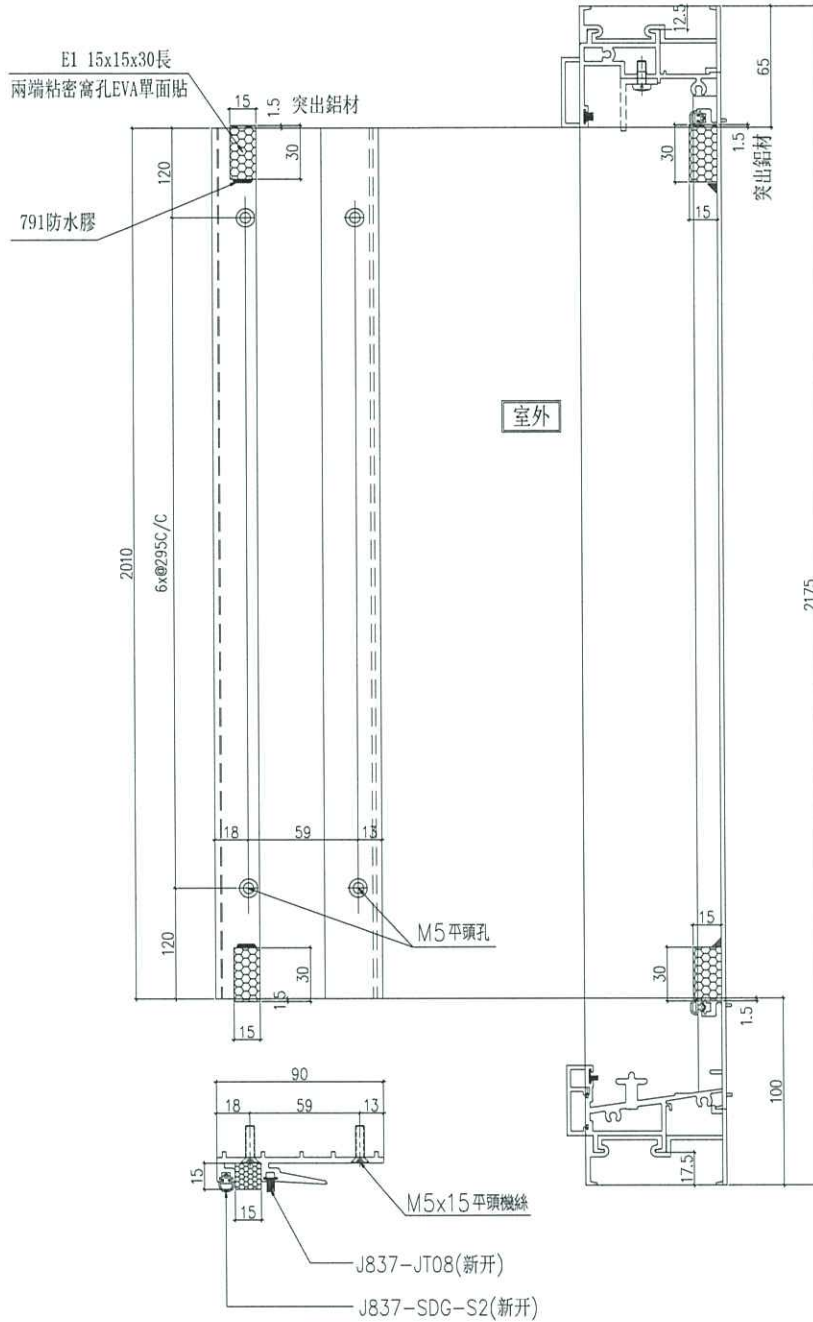




名稱	SD中柱勾企	制圖	CJM	2020.05.28	修改	-	
材料	X85652	復核	-	-	日期	-	
顏色	EC-DG-S332054	批准	Jason	-	圖號	TD-M06	



美特鋁質 有限公司
MIDI Aluminium Fabricator Ltd.

工程號 J-999 地盤 海濱中心506號

數量=1件

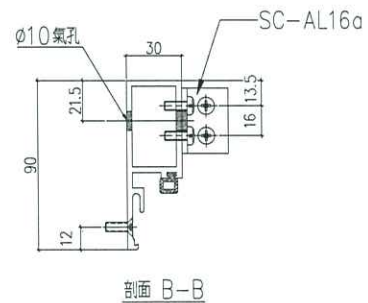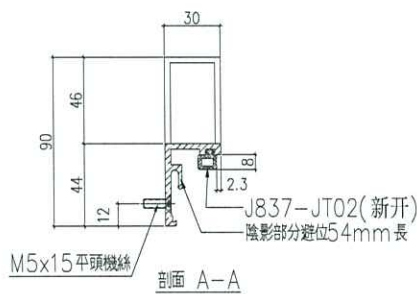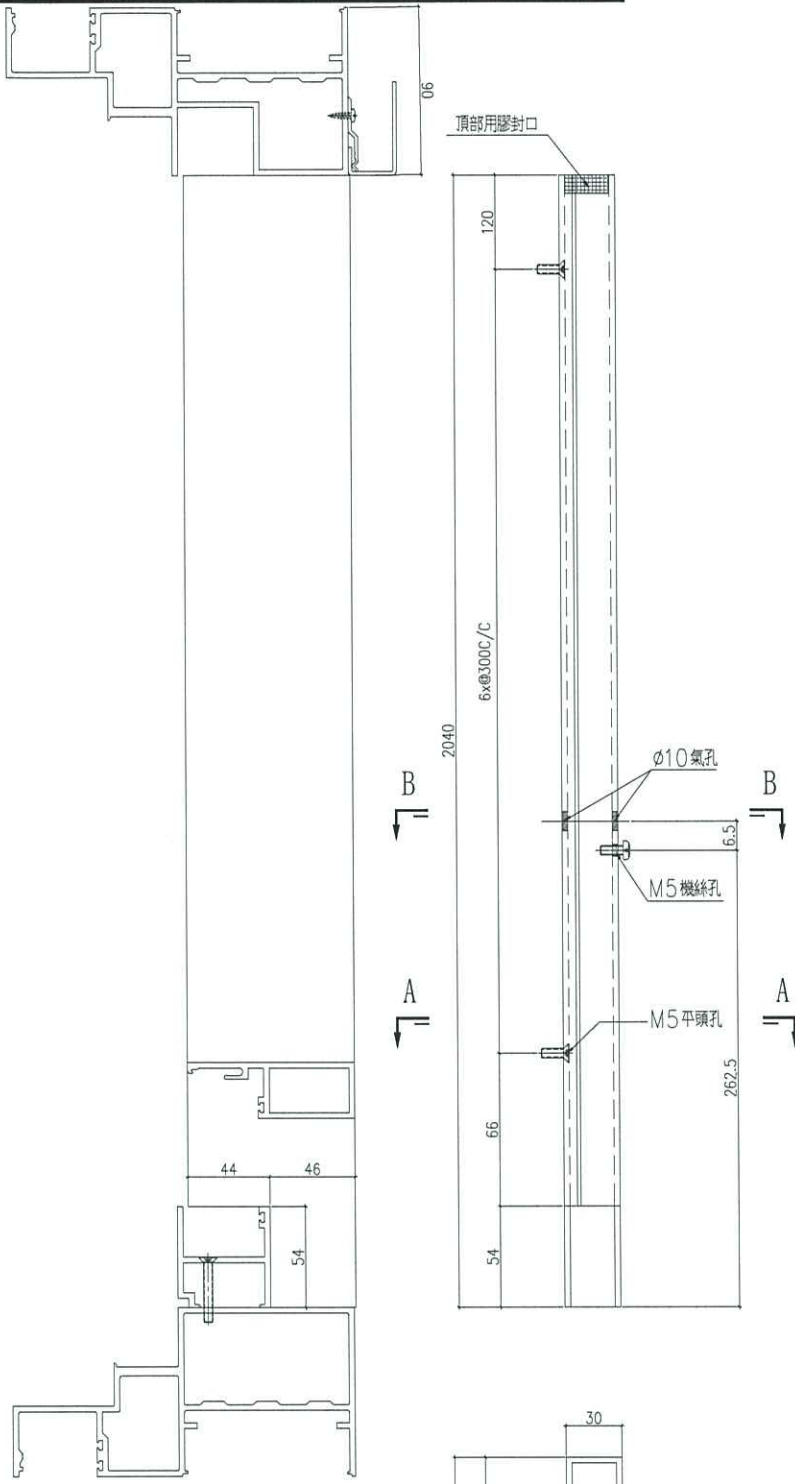


名稱	SD 梗企扣料	制圖	CJM	2020.05.28	修改		
材料	X85627	復核	-	-	日期		
顏色	EC-DG-S332054	批准	Jason	-	圖號	TD-M07	





美特鋁質 有限公司
MIDI Aluminium Fabricator Ltd.

工程號 J-999 地盤 海濱中心506號

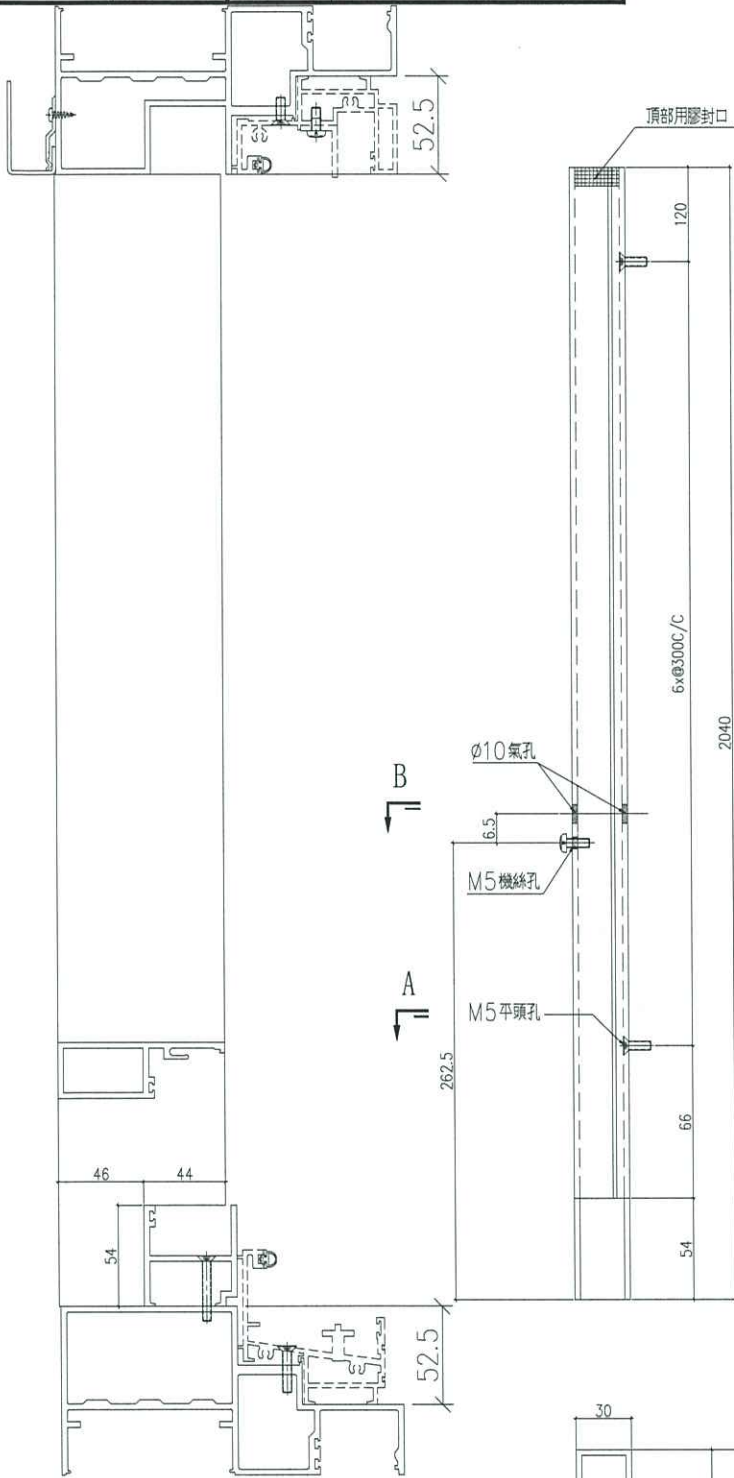

數量=1件

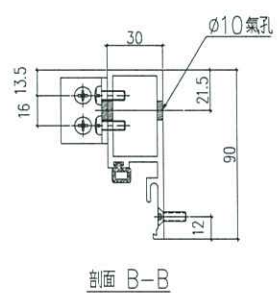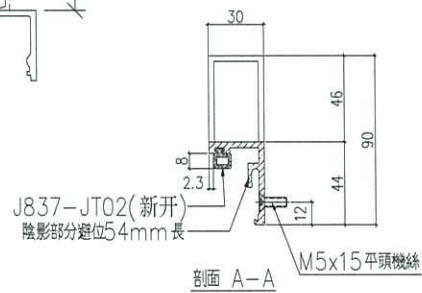

名稱	SD 梗企扣料	制圖	CJM	2020.05.28	修改	-	
材料	X85627	復核	-	-	日期	-	
顏色	EC-DG-S332054	批准	Jason	-	圖號	TD-M08	





美特鋁質 有限公司
MIDI Aluminium Fabricator Ltd.


序号	L (mm)	M x N	數量	樓層
01	1340	300 x 4	1	

工程號 J-999 地盤 海濱中心506號

數量=1件

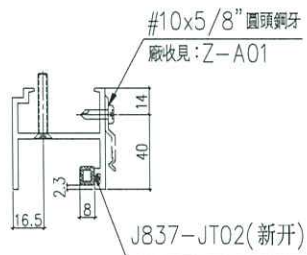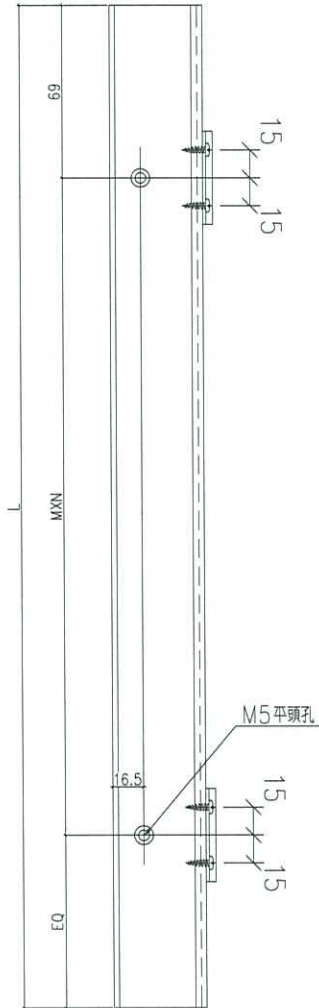


名稱	SD 梗框底橫	制圖	CJM	2020.05.28	修改	-		
材料	X85574	復核	-	-	日期	-		
顏色	EC-DG-S332054	批准	Jason	-	圖號	TD-M10		

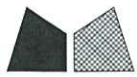

美特鋁質 有限公司
MIDI Aluminium Fabricator Ltd.




序号	L (mm)	M x N	數量	樓層
01	1279	300 x 4	1	

工程號 J-999 地盤 海濱中心506號

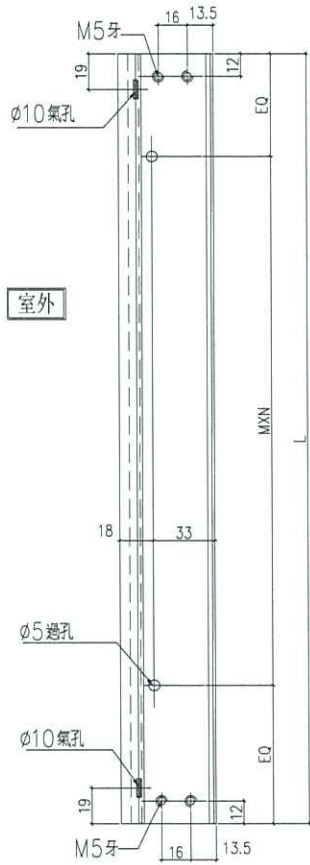

室外


數量=1件

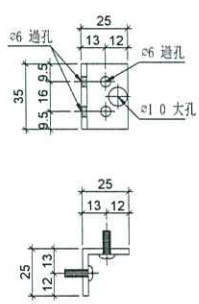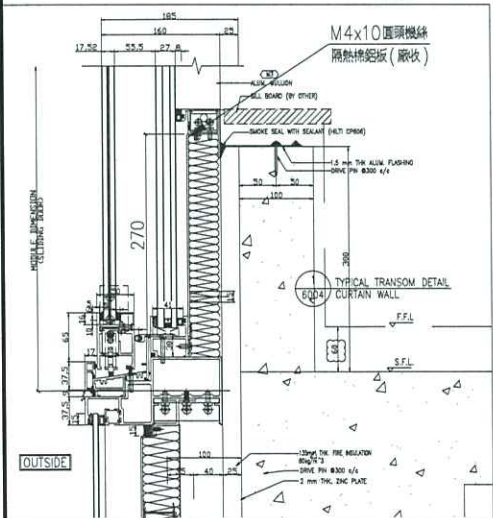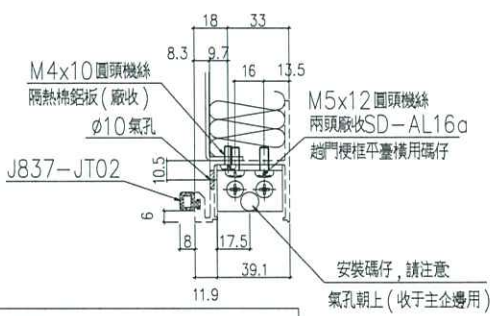

名稱	SD平台橫料	制圖	CJM	2020.05.28	修改	-	
材料	X85572	復核	-	-	日期	-	
顏色	EC-DG-S332054	批准	Jason	-	圖號	TD-M11	



數量= 1 件

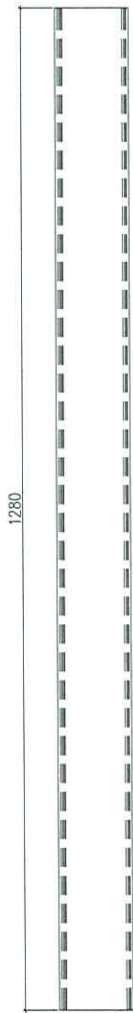



名稱	SD平台橫扣蓋	制圖	CJM	2020.05.28	修改	-		
材料	X85578	復核	-	-	日期	-		
顏色	EC-DG-S332054	批准	Jason	-	圖號	TD-M12		



美特鋁質 有限公司
MIDI Aluminium Fabricator Ltd.


工程號 J-999 地盤 海濱中心506號

QTY = 1 件

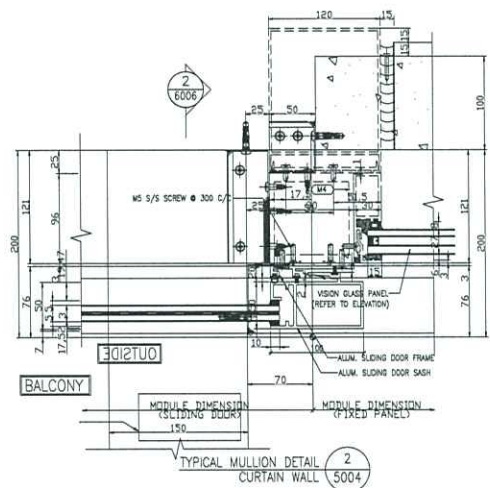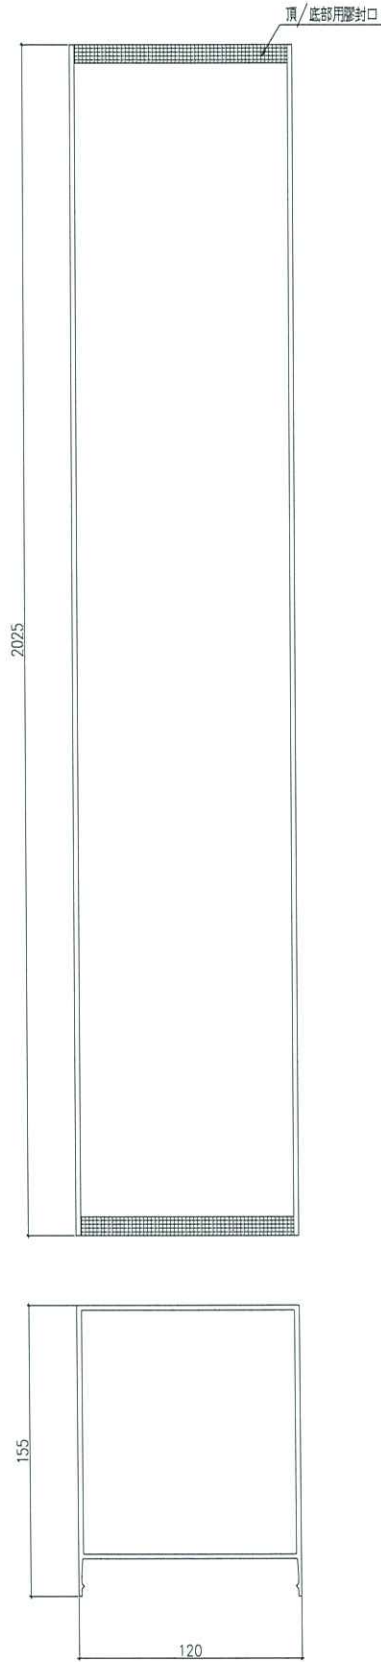

SD 中柱扣蓋安裝示意圖



名稱	SD 中柱扣蓋	制圖	CJM	2020.5.28	修改	-	
材料	X85586	復核	-	-	日期	-	
顏色	EC-DG-S332054	批准	-	-	圖號	TD-M13	

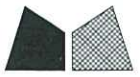

美特鋁質 有限公司
MIDI Aluminium Fabricator Ltd.

工程號 J-999 地盤 海濱中心506號

QTY = 1 件

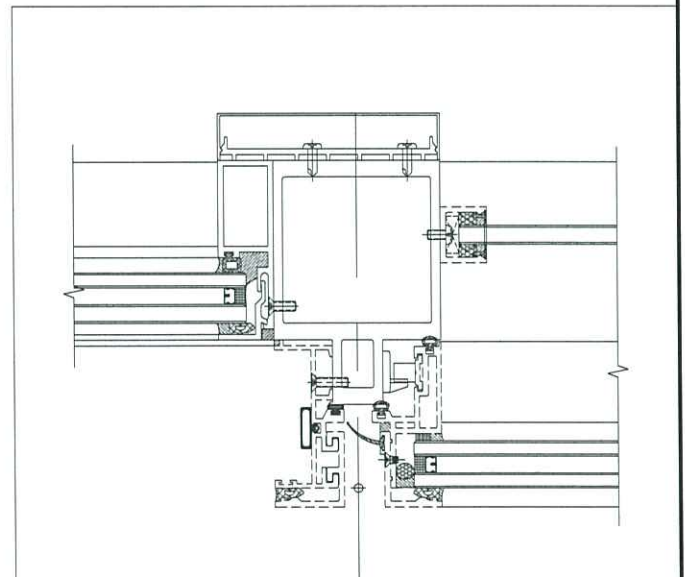
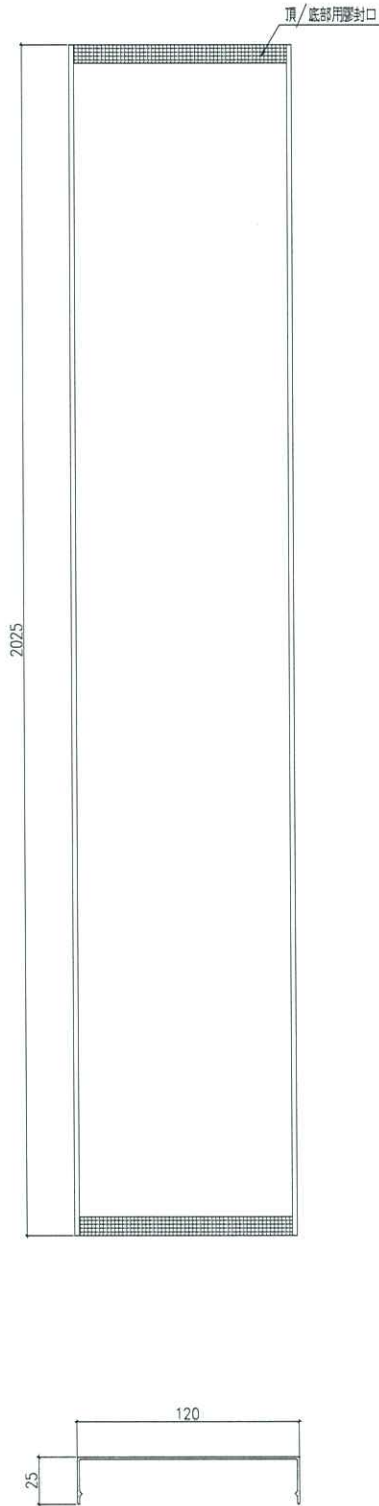


扣蓋安裝示意圖

名稱	扣蓋	制圖	CJM	2020.5.28	修改	-		
材料	X85586	復核	-	-	日期	-		
顏色	EC-DG-S332054	批准	-	-	圖號	TD-M13A		





數量=1件

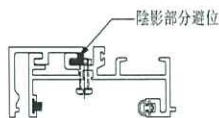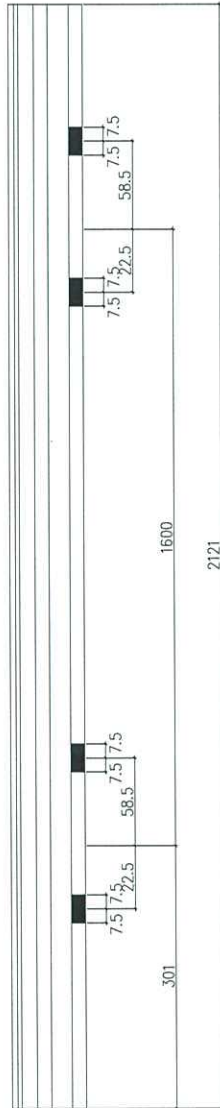

名稱	玻璃扣蓋	制圖	CJM	2020.05.28	修改	-		
材料	X85558	復核	-	-	日期	-		
顏色	EC-DG-S332054	批准	-	-	圖號	TD-M14R		



數量=1件

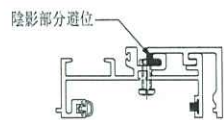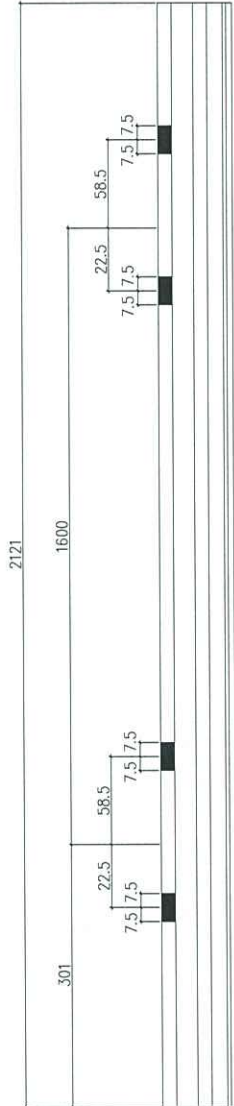


名稱	玻璃扣蓋	制圖	CJM	2020.05.28	修改	-		
材料	X85558	復核	-	-	日期	-		
顏色	EC-DG-S332054	批准	-	-	圖號	TD-M14		




美特鋁質 有限公司
MIDI Aluminium Fabricator Ltd.

QTY = 1 件

工程號 J-999 地盤 海濱中心506號

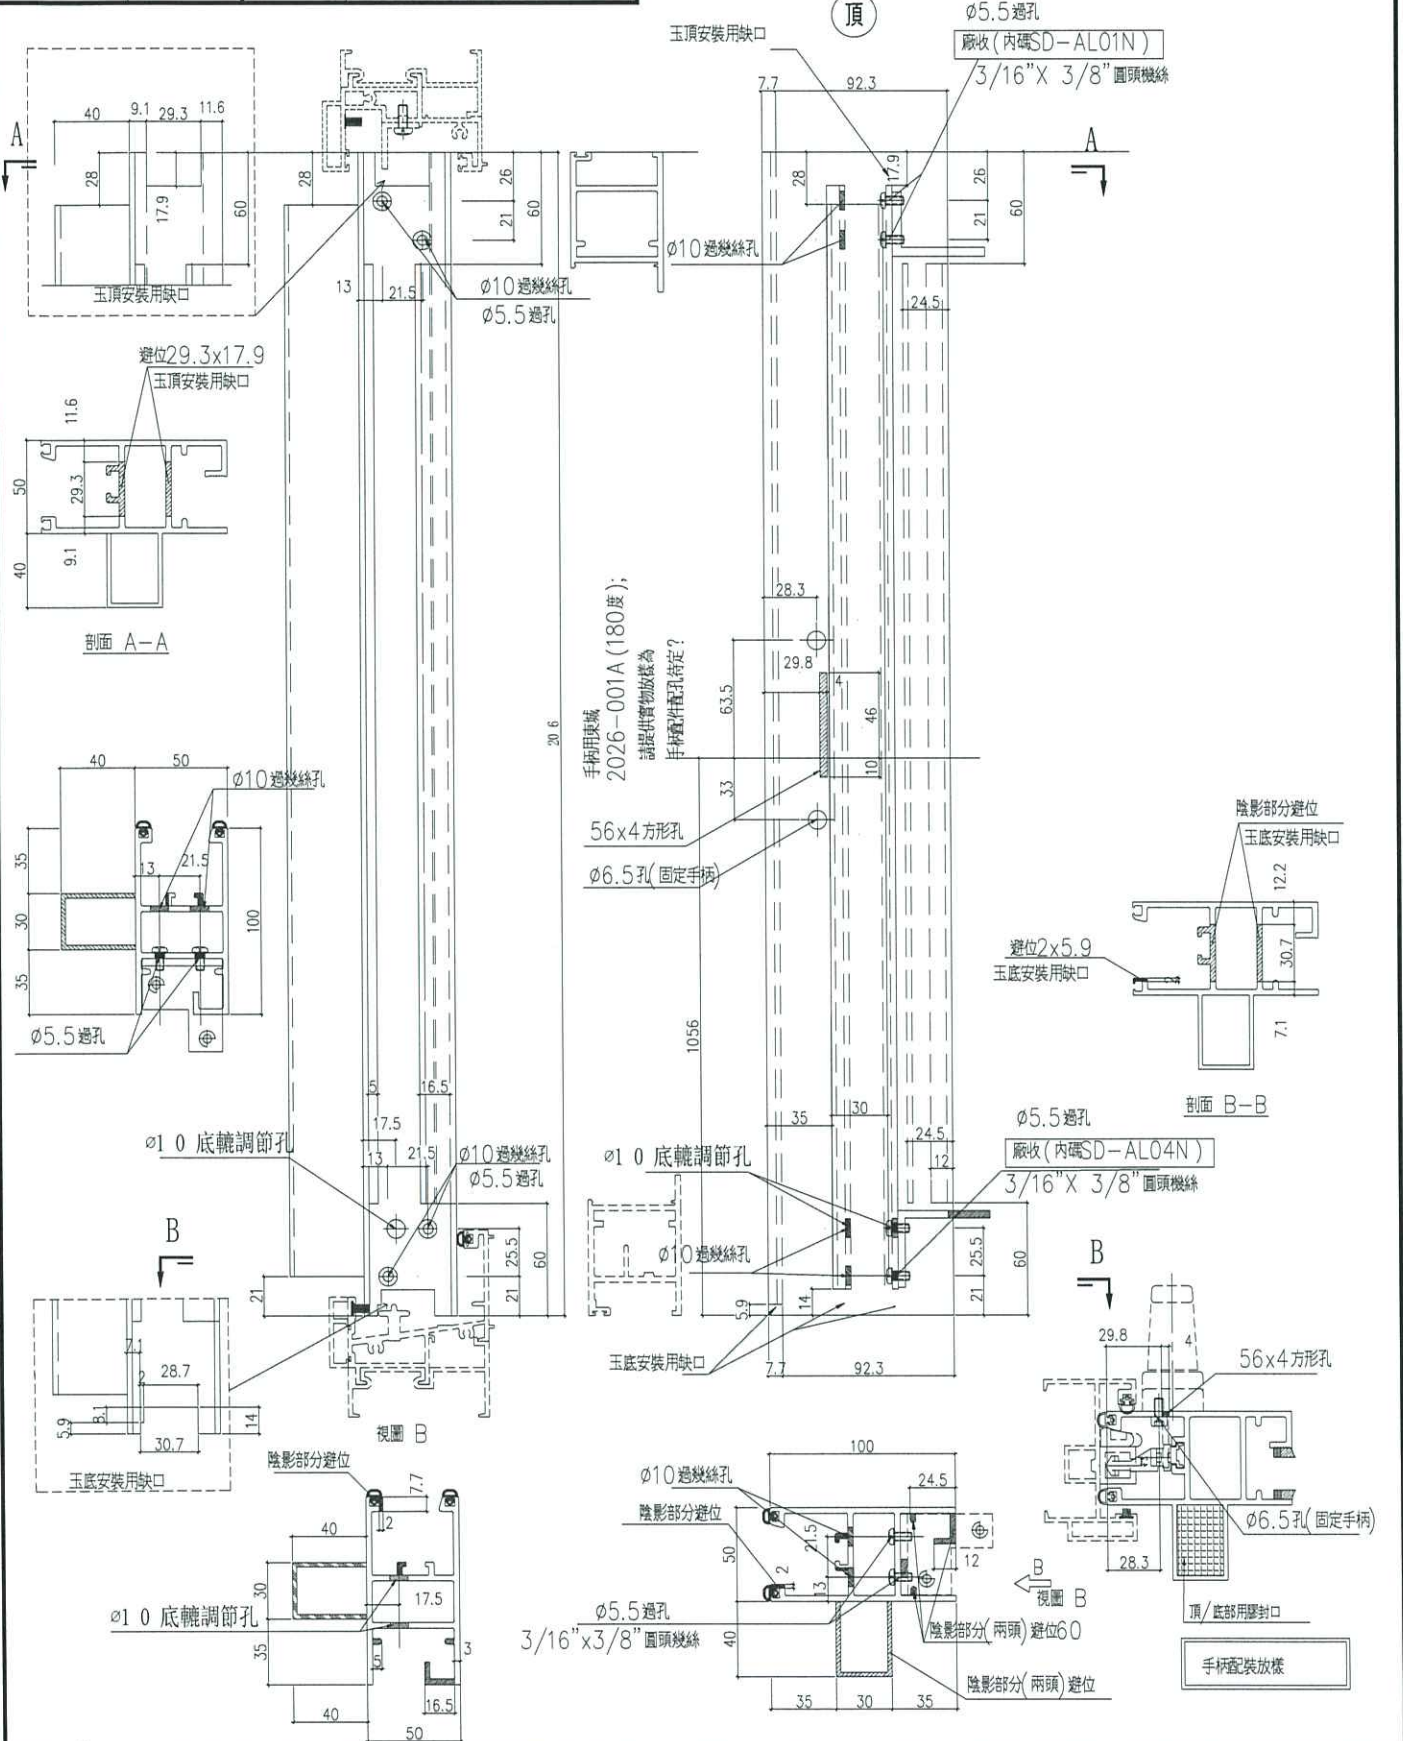


名稱	SD光企	制圖	CJM	2020.5.28	修改	-	-
材料	X85608	復核	-	-	日期	-	-
顏色	EC-DG-S332054	批准	-	-	圖號	SD-M01	

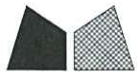

美特鋁質 有限公司
MIDI Aluminium Fabricator Ltd.

QTY = 1 件


工程號 J-999 地盤 海濱中心506號

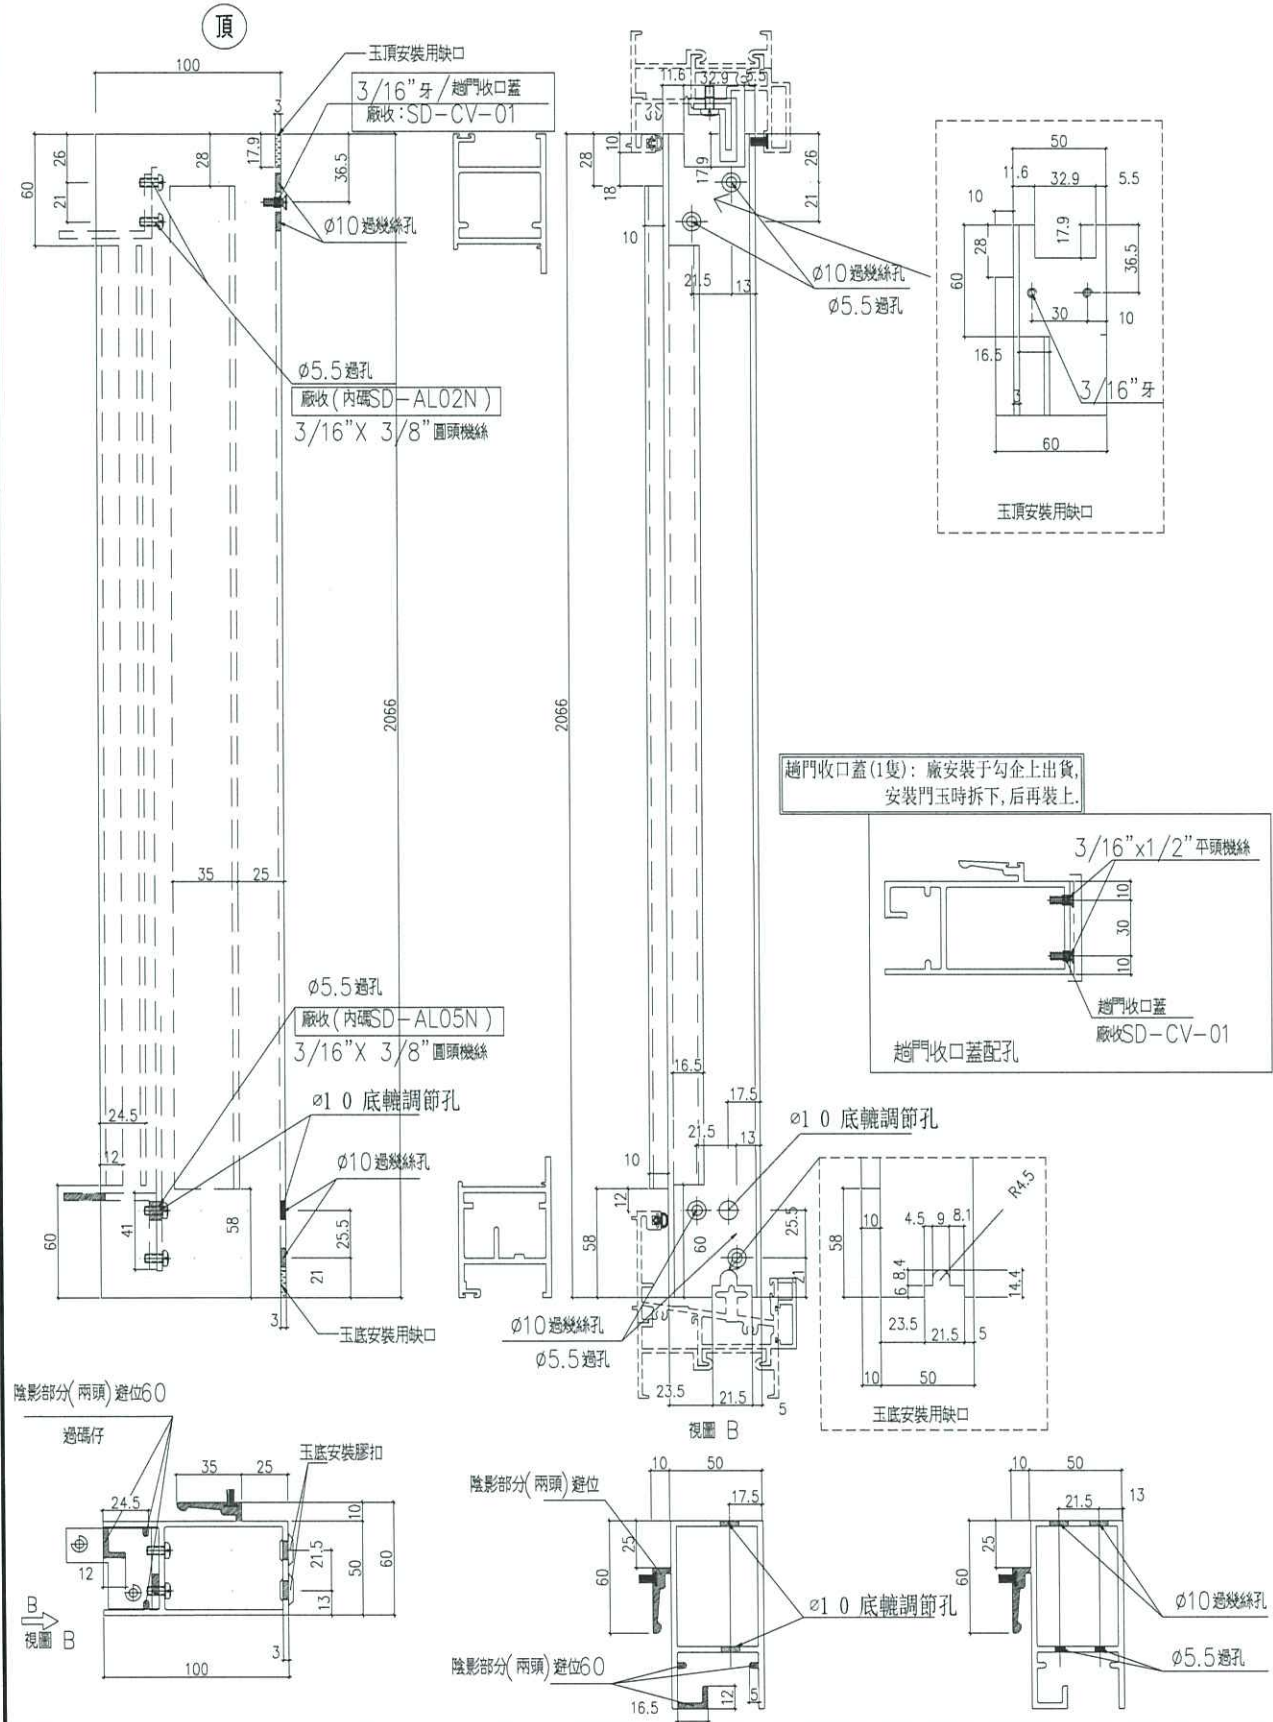

名稱	SD 勾企料	制圖	CJM	2020.5.28	修改	-	-
材料	X85582	復核	-	-	日期	-	-
顏色	EC-DG-S332054	批准	-	-	圖號	SD-M02	



QTY = 1 件

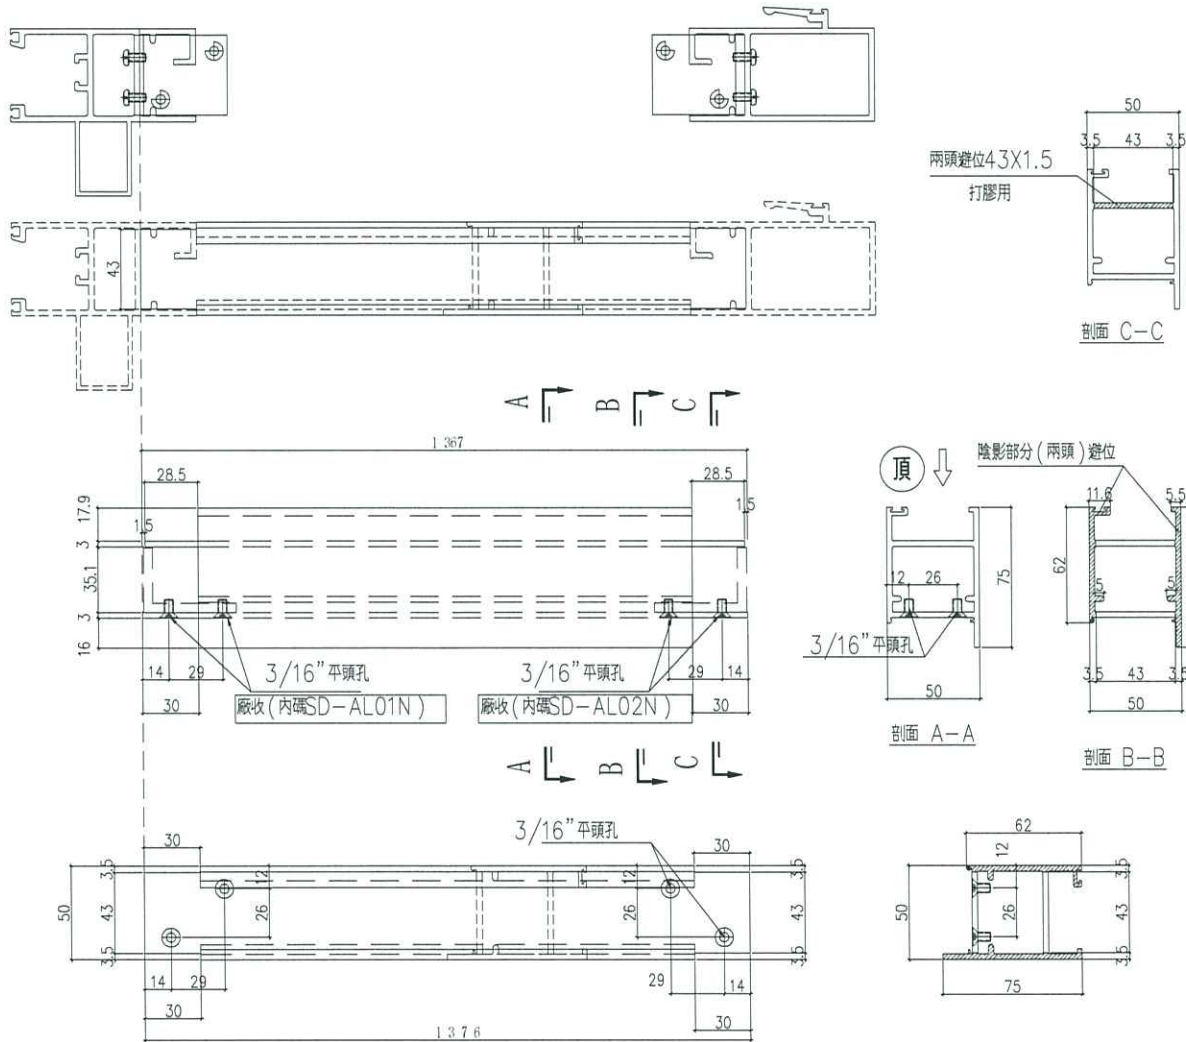


名稱	SD玉頂橫	制圖	CJM	2020.5.28	修改	-	-
材料	X85585	復核	-	-	日期	-	-
顏色	EC-DG-S332054	批准	-	-	圖號	SD-M03	



美特鋁質 有限公司
MIDI Aluminium Fabricator Ltd.

工程號 J-999 地盤 海濱中心506號

QTY = 1 件

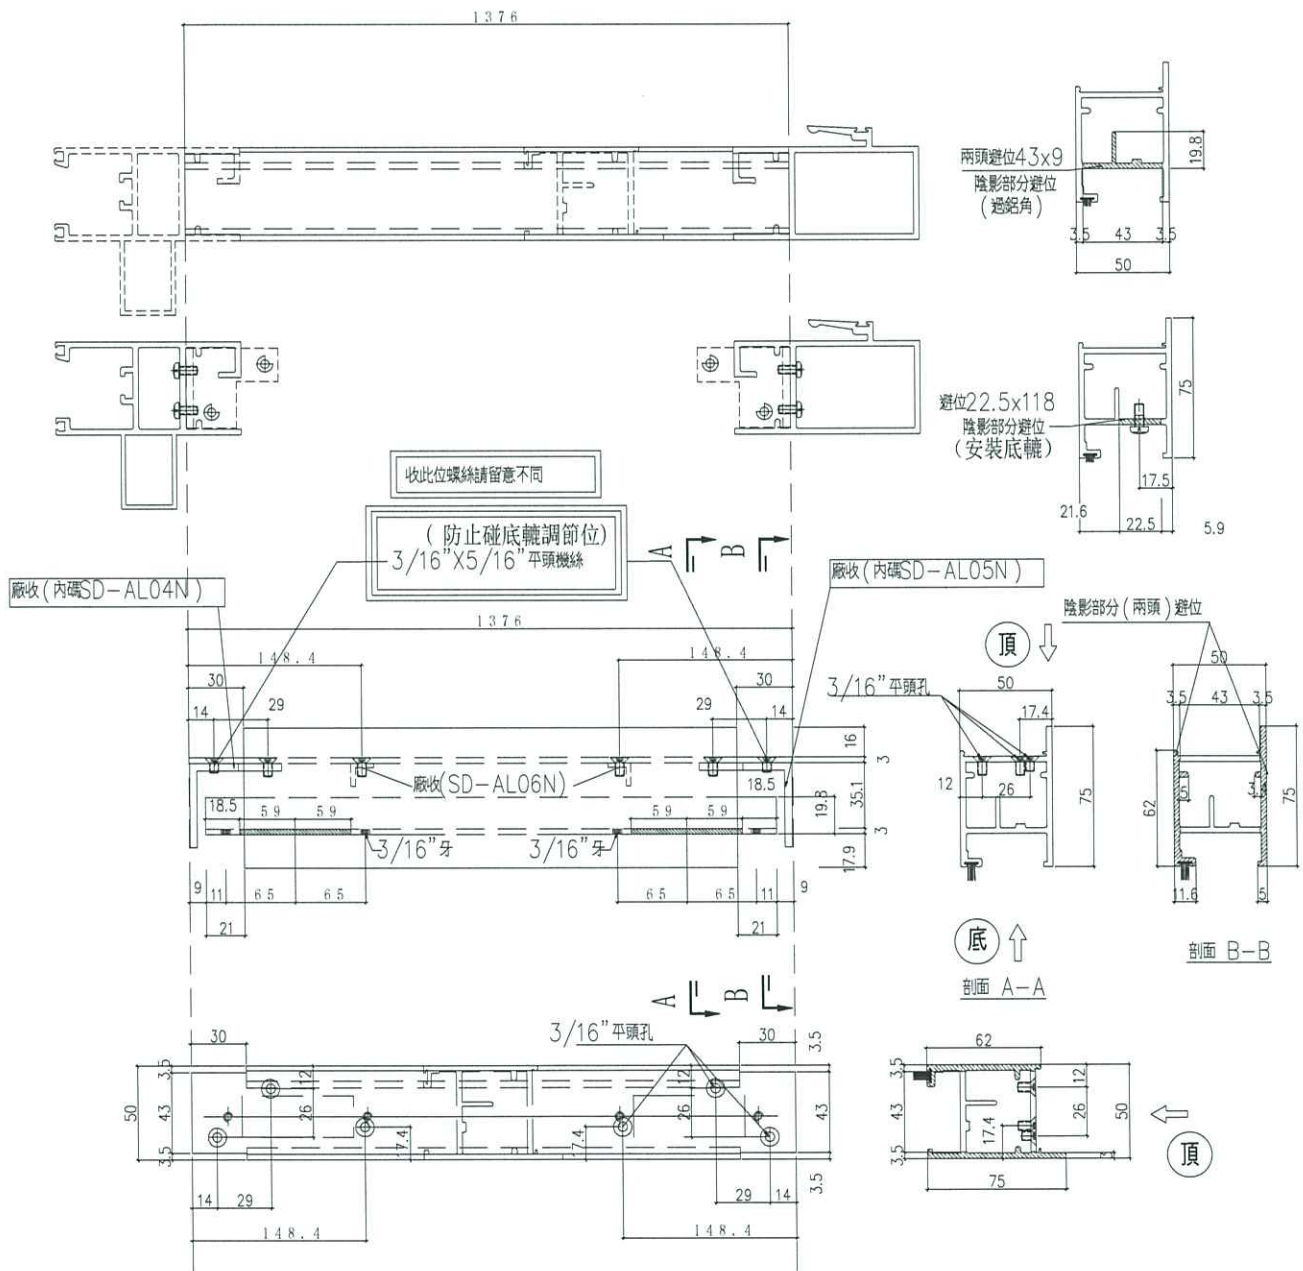

名稱	SD玉底橫	制圖	CJM	2020.528	修改	-	-
材料	X85583	復核	-	-	日期	-	-
顏色	EC-DG-S332054	批准	-	-	圖號	SD-M04	



美特鋁質 有限公司

MIDI Aluminium Fabricator Ltd.


工程號

J-999

地盤



海濱中心506號

QTY = 1 件

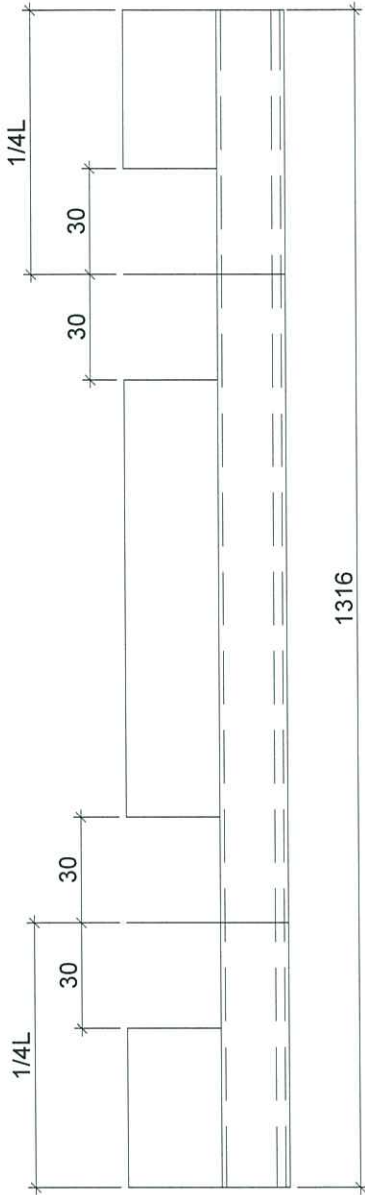

放墊塊用


陰影部分避位

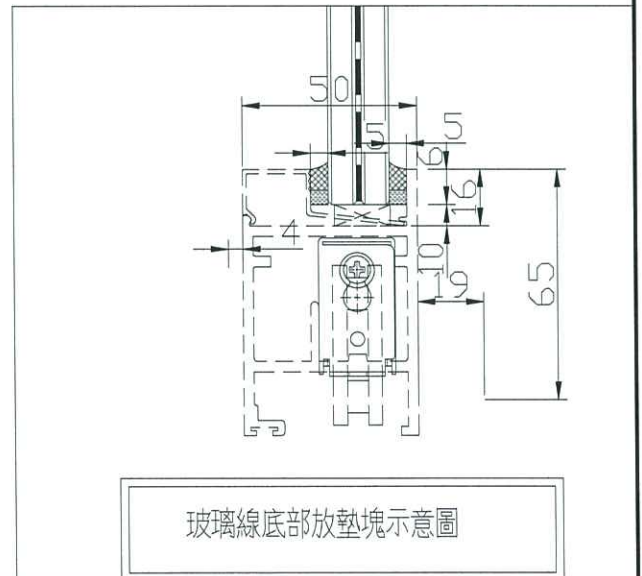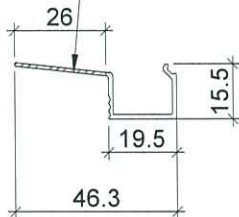

玻璃線底部放墊塊示意圖

名稱	SD 玉橫玻璃線	制圖	CJM	2020.5.28	修改			
材料	X85621	復核	-	-	日期			
顏色	EC-DG-S332054	批准	-	-	圖號	SD-M06		

J8999 - 趟門 / 膠條安裝位置圖

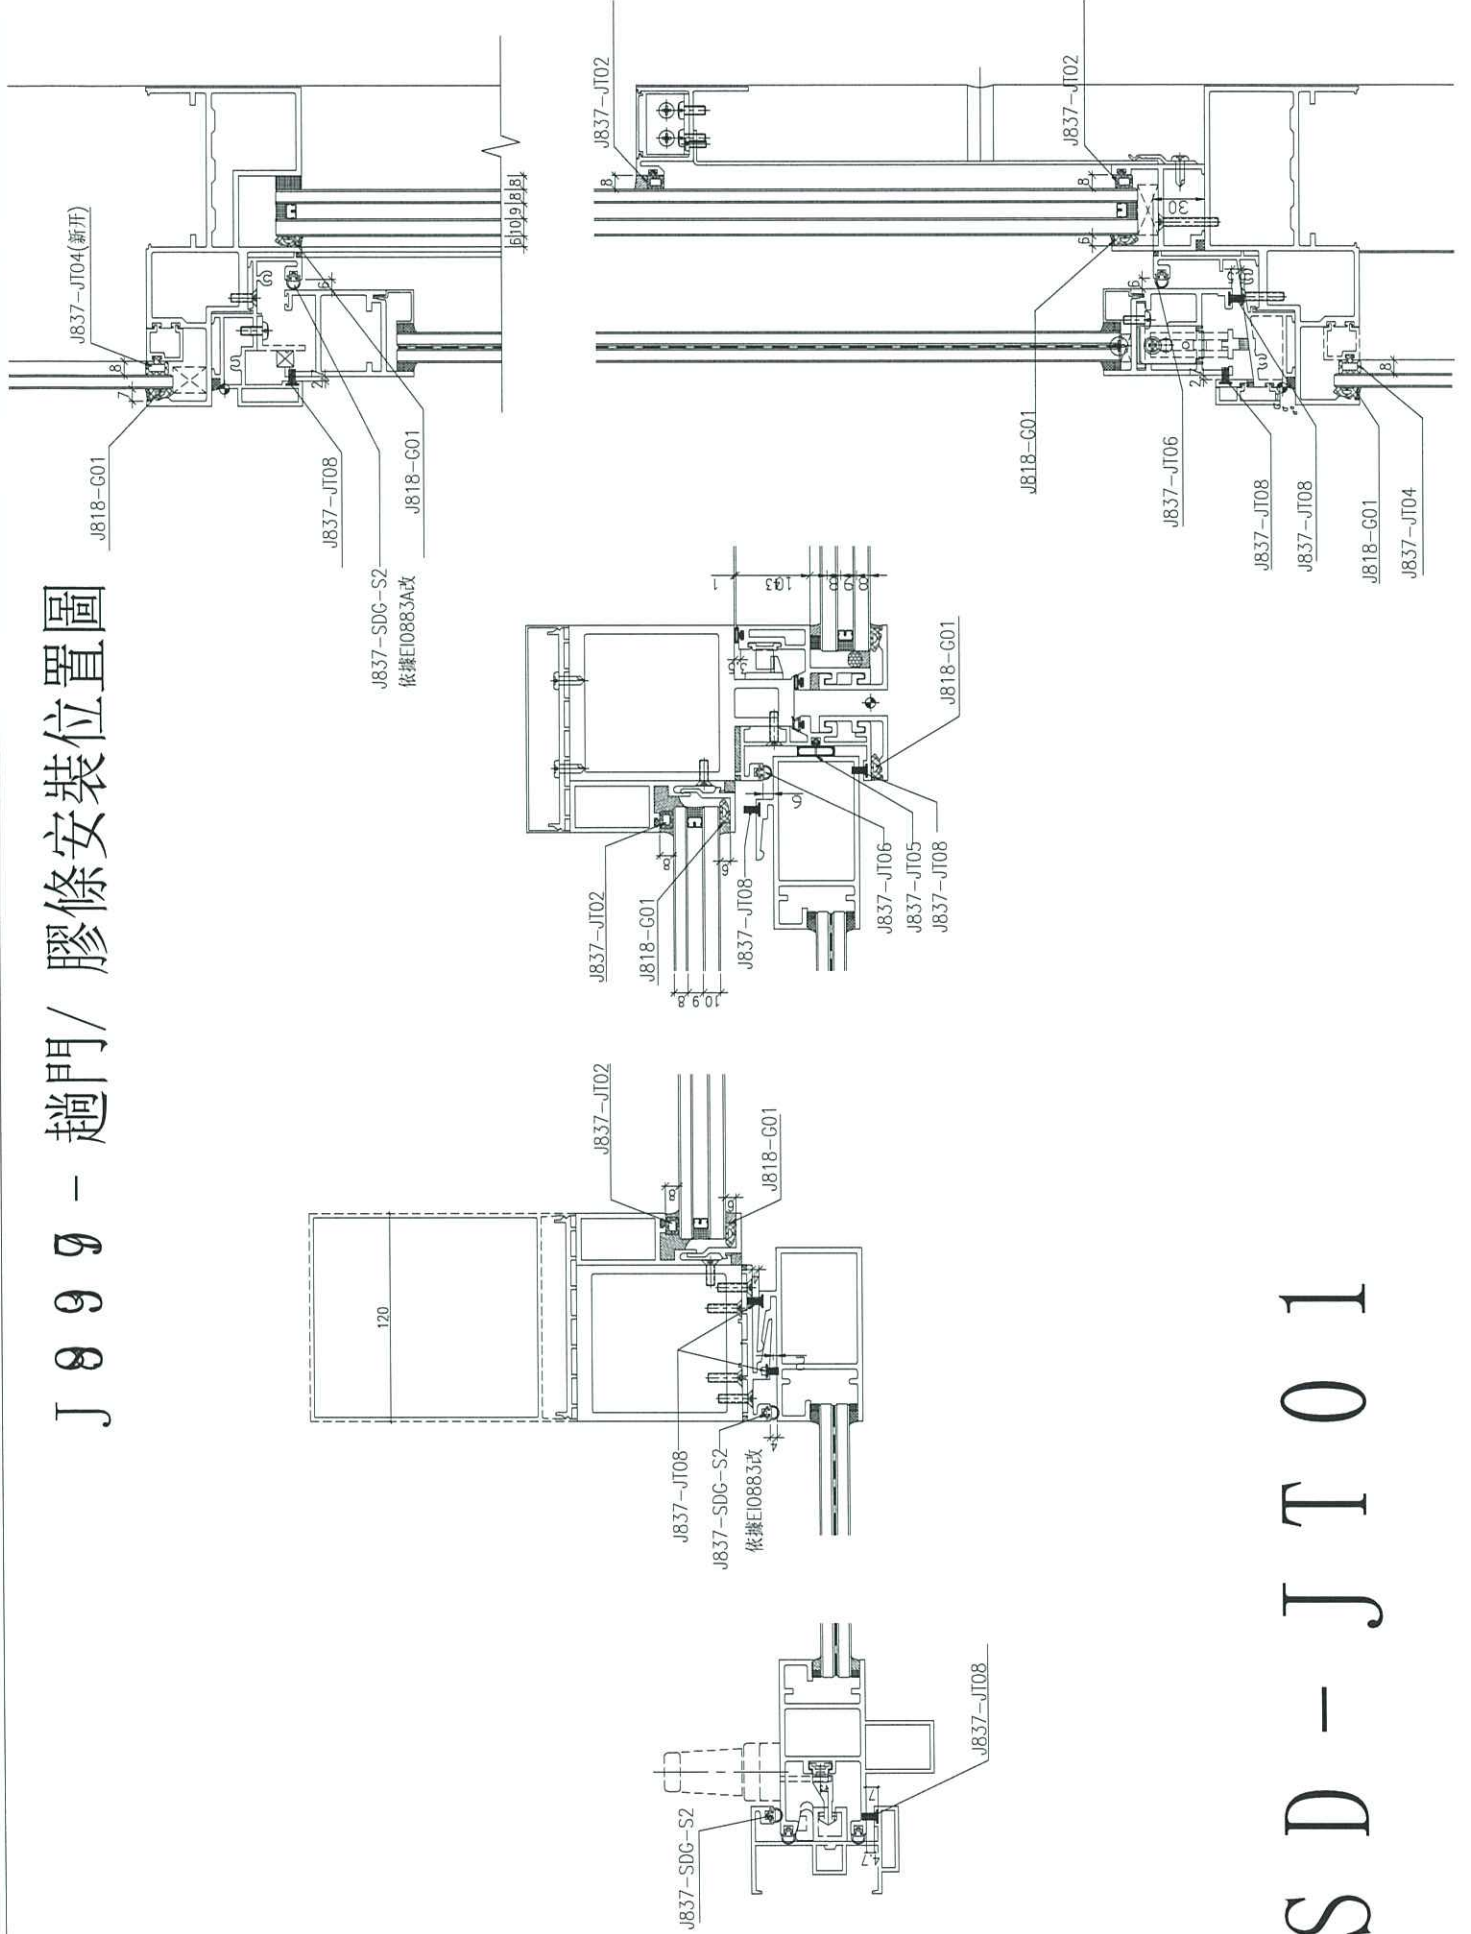

SD - JT 01