



工程指示 / 要求簡箋(E.I.)

工程指示編號：EI / 2394 / 20

修改版次：-

工程編號：J - 837

工程名稱：觀塘裕民坊

工程項目：幕牆 觀塘海濱中心木板 mock up 用拍蓋及玻璃扣線

收件人：生統 / 永林

發件人：Eric Liu

日期：07/09/2020

要求提供 / 確認 事項：

- | | | |
|------------------------------------|-------------------------------------|-------------------------------|
| <input type="checkbox"/> 初步鋁料 B.M. | <input type="checkbox"/> 加工拆圖，然後生產 | <input type="checkbox"/> 尺寸表 |
| <input type="checkbox"/> 正式鋁料 B.M. | <input type="checkbox"/> 技術上資料 / 指示 | <input type="checkbox"/> 報價 |
| <input type="checkbox"/> 配件 B.M. | <input type="checkbox"/> 樣辦或貨品說明書 | <input type="checkbox"/> 分判合約 |
| <input type="checkbox"/> 其他：_____ | | |

內容：

請按加工圖生產鋁料供海濱中心木板 mock up 安裝用

送貨地址：觀塘海濱道海濱中心

收貨人：胡文軒 6343 8124

謝謝！

請在 2020 / 09 / 09 前完成上列要求。

附：10 頁加工圖，1 頁位置圖

以上項目為：

- 原合約工程包 原合約工程加 / 減賬 新工程報價

原因：-

分發東莞各部門：

- () 生產技術總監 連附件 () 技術部 連附件 永林 () 生產部 連附件 () 機械設計部 連附件
 () 採購部 連附件 () 生產統籌部 連附件 梅
 () 質檢部 連附件 () 會計部 連附件 () 報關組 連附件 () 其他 楊榮輝 連附件

分發香港各部門：


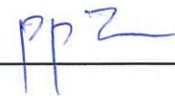
- () 行政部 連附件 () 會計部 連附件 () 統籌部 連附件 () 工程部地盤科文 連附件
 () 採購部 連附件 () QS 部 連附件 () 維修部 連附件 () 其他 _____ 連附件

傳遞編號：

HK 2030 / 20

發件人簽署：

項目經理簽署：








美特鋁質 有限公司
MIDI Aluminium Fabricator Ltd.

序號	物料編號	每層數量	總數量	使用位置
1	ZS-XC01R	2	2	T1CW-B-1

工程號	J-999	地盤	海濱中心506號
-----	-------	----	----------

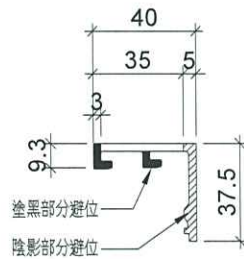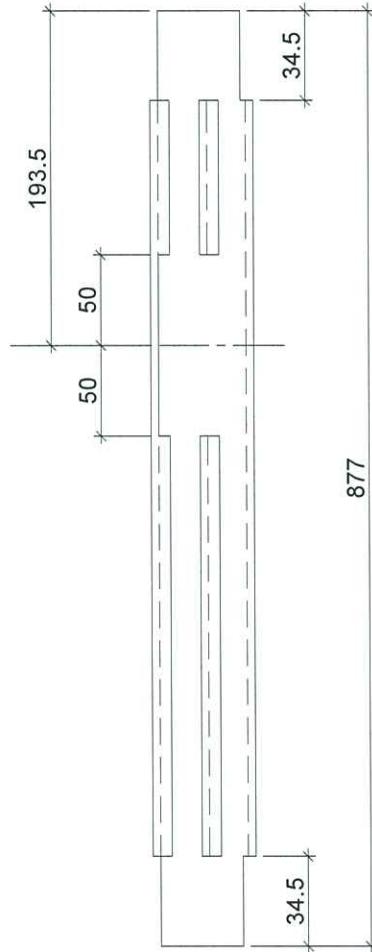



名稱	玻璃扣蓋	制圖	CJM	2020.9.7	修改	-		
材料	X85558	復核	-	-	日期	-		
顏色	EC-DG-S332054 (3塗)	批准			圖號	ZS-XC01R		



美特鋁質 有限公司
MIDI Aluminium Fabricator Ltd.

序號	物料編號	每層數量	總數量	使用位置
1	ZS-XC02	2	2	T1CW-B-1

工程號	J-999	地盤	海濱中心506號
-----	-------	----	----------

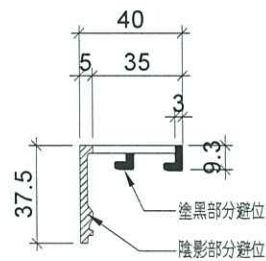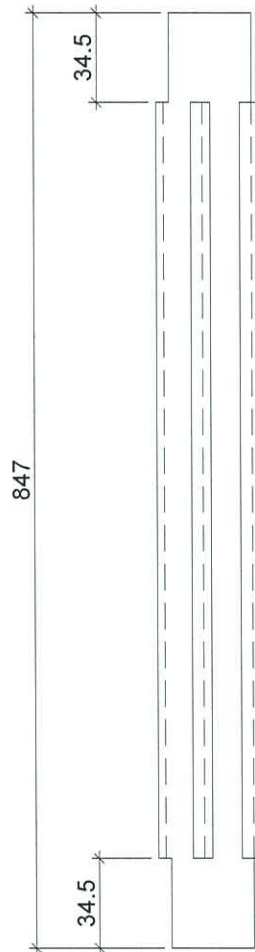

名稱	玻璃扣蓋	制圖	CJM	2020.9.7	修改	-		
材料	X85558	復核	-	-	日期	-		
顏色	EC-DG-S332054 (3塗)	批准			圖號	ZS-XC02		





美特鋁質有限公司
MIDI Aluminium Fabricator Ltd.

序號	物料編號	每層數量	總數量	使用位置
1	ZS-XC02	2	2	T1CW-B-1

工程號	J-999	地盤	海濱中心506號
-----	-------	----	----------

地盤用

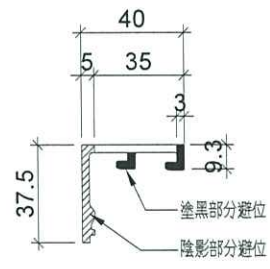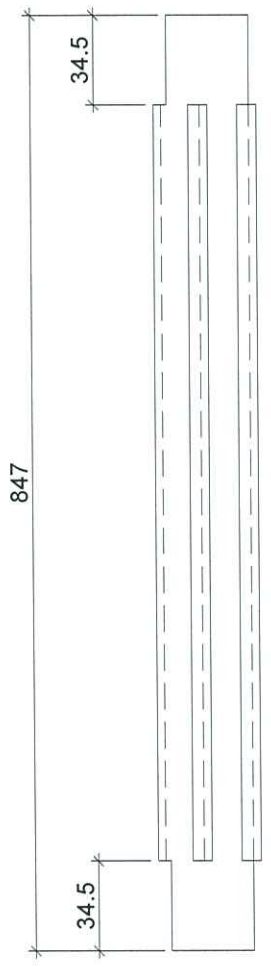

名稱	玻璃扣蓋	制圖	CJM	2020.9.7	修改	-		
材料	X85558	復核	-	-	日期	-		
顏色	EC-DG-S332054 (3塗)	批準			圖號	ZS-XC02		





美特鋁質有限公司

MIDI Aluminium Fabricator Ltd.

序號	物料編號	每層數量	總數量	使用位置
1	ZS-XC04	2	2	T1CW-B-1

工程號	J-999	地盤	海濱中心506號
-----	-------	----	----------

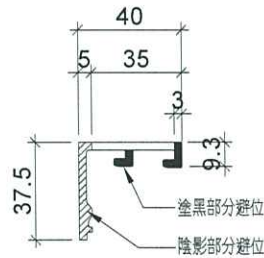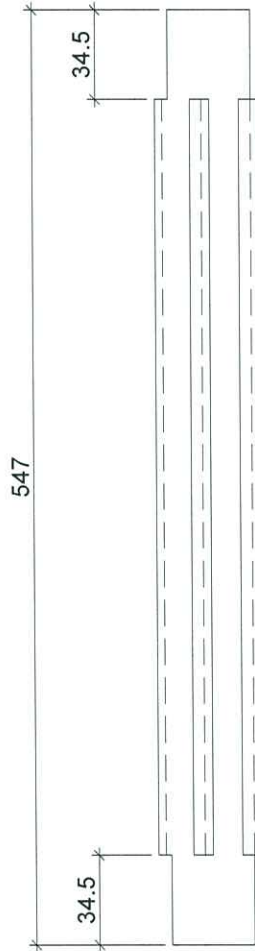



名稱	玻璃扣蓋	制圖	CJM	2020.9.7	修改	-		
材料	X85558	復核	-	-	日期	-		
顏色	EC-DG-S332054 (3塗)	批准			圖號	ZS-XC04		




美特鋁質有限公司
MIDI Aluminium Fabricator Ltd.

序號	物料編號	每層數量	總數量	使用位置
1	ZS-XY02	2	2	T1CW-B-1

工程號	J-999	地盤	海濱中心506號
-----	-------	----	----------

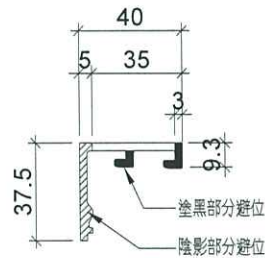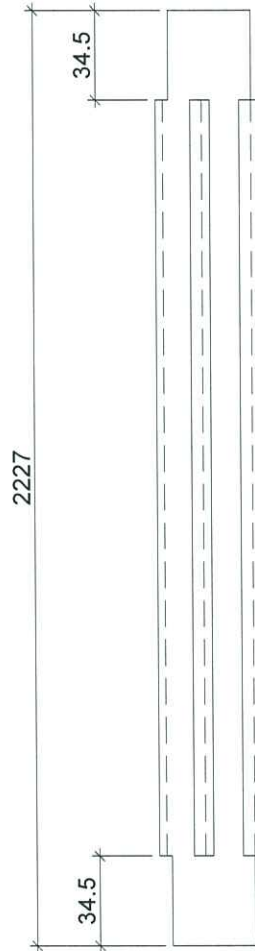



名稱	玻璃扣蓋	制圖	CJM	2020.9.7	修改	-		
材料	X85558	復核	-	-	日期	-		
顏色	EC-DG-S332054 (3塗)	批准			圖號	ZS-XY02		

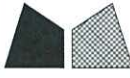


美特鋁質 有限公司
MIDI Aluminium Fabricator Ltd.

序號	物料編號	每層數量	總數量	使用位置
1	ZS-XC01	2	2	T1CW-B-1

工程號	J-999	地盤	海濱中心506號
-----	-------	----	----------

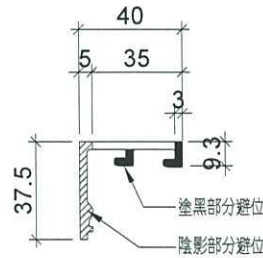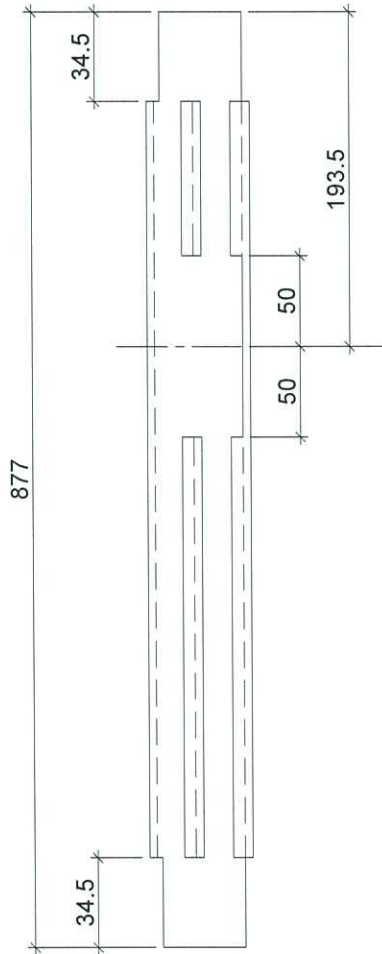

名稱	玻璃扣蓋	制圖	CJM	2020.9.7	修改	-		
材料	X85558	復核	-	-	日期	-		
顏色	EC-DG-S332054 (3塗)	批準			圖號	ZS-XC01		

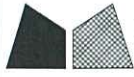




美特鋁質 有限公司
MIDI Aluminium Fabricator Ltd.

序号	物料编号	数量	位置	樓層
01	UN-RM01	4	2(如圖);2(相反)	

工程號 J-999 地盤 海濱中心506號

工廠用

死牆位SD梗頂用

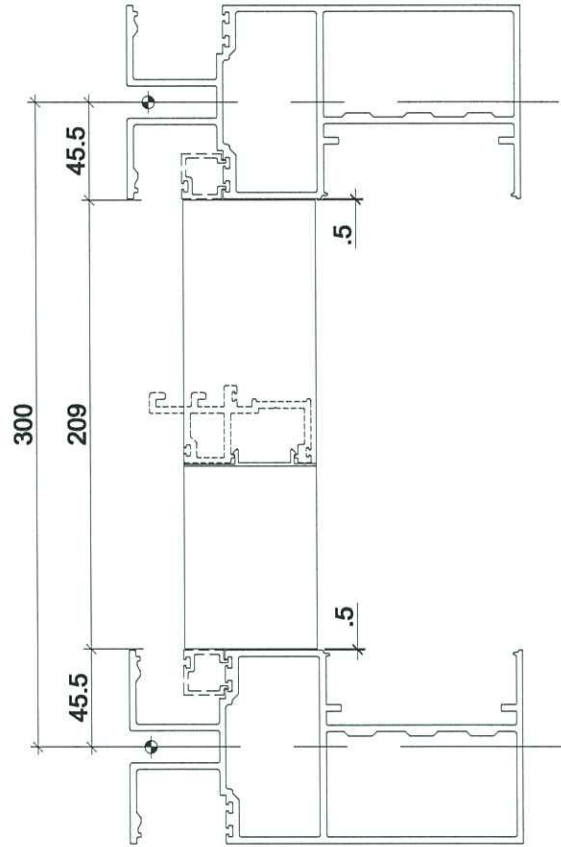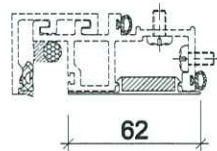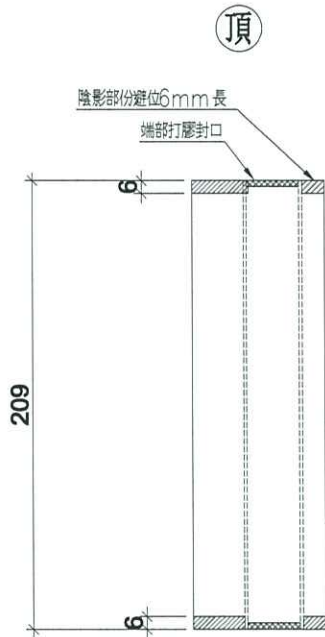

名稱	生梗企單玻扣蓋	制圖	CJM	2020.9.07	修改	-		
材料	-	復核	-	-	日期	-		
顏色	EC-DG-S332054 (3塗)	批准			圖號	UN-RM01		





美特鋁質 有限公司
MIDI Aluminium Fabricator Ltd.

序号	物料編號	數量	位置	樓層
01	UN-RM02	2	1(如圖);1(相反)	

工程號	J-999	地盤	海濱中心506號
-----	-------	----	----------

工廠用

死牆位SD梗頂用

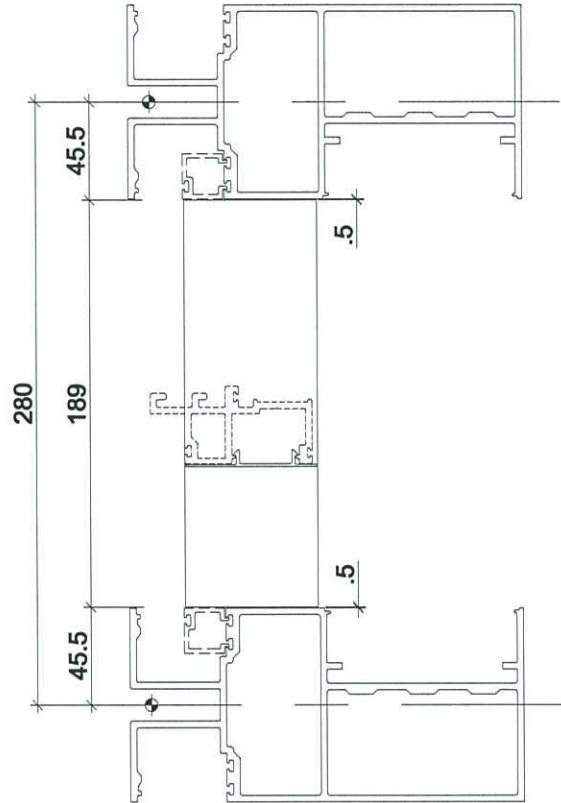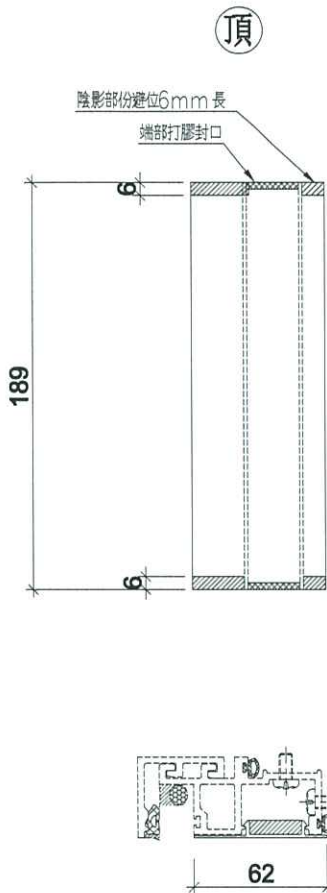

名稱	生梗企單玻扣蓋	制圖	CJM	2020.9.07	修改	-		
材料	-	復核	-	-	日期	-		
顏色	EC-DG-S332054 (3塗)	批準			圖號	UN-RM02		






美特鋁質 有限公司
MIDI Aluminium Fabricator Ltd.

工程號 j-999 地盤 海濱中心506號

工廠用

QTY=2件 (如圖: 1;相反: 1)

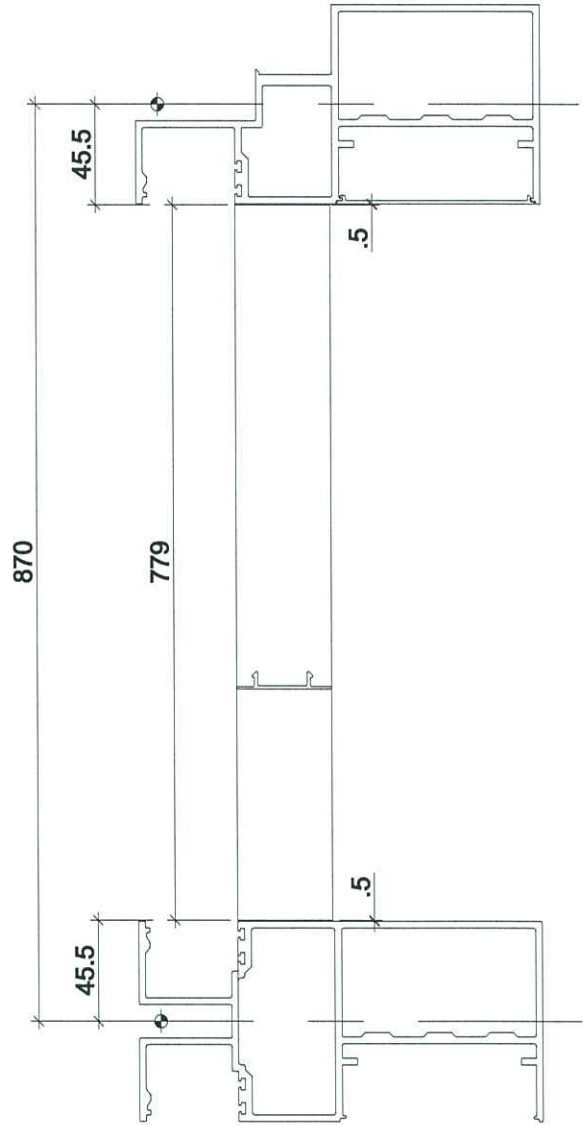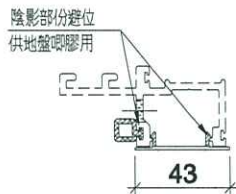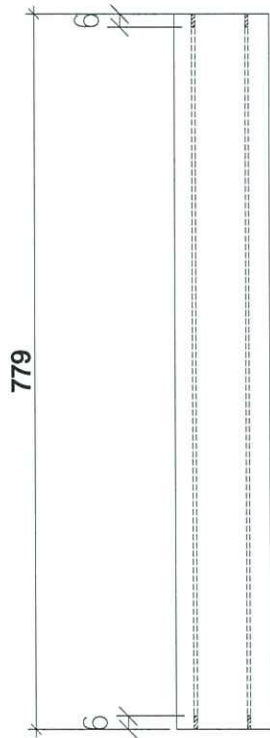

名稱	生梗企雙玻扣蓋	制圖	CJM	2020.5.28	修改	-		
材料		復核	-	-	日期	-		
顏色	EC-DG-S332054 (3塗)	批準			圖號	UN-RM03		




美特鋁質 有限公司
MIDI Aluminium Fabricator Ltd.

工程號 J-999 地盤 海濱中心506號

序號	物料編號	分格尺寸	L(mm)	每層數量	總數量	使用位置	樓層
1	ZS-KG1	650	560	1	1	T1CW-B-1	

地盤用

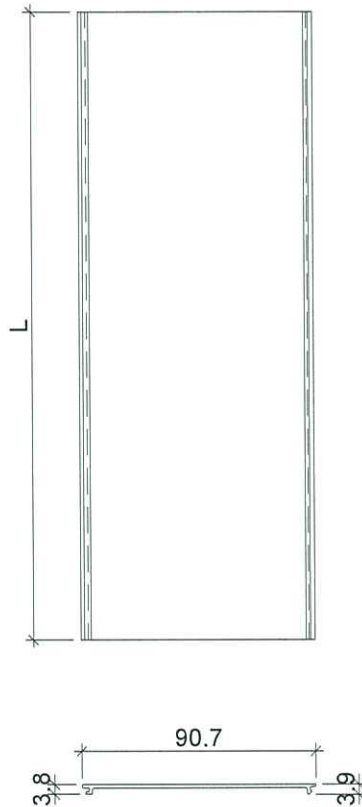

名稱	框橫料扣蓋	制圖	CJM	2020.9.7	修改	-		
材料	X85556	復核	-	-	日期	-		
顏色	EC-DG-S332054 (3塗)	批准			圖號	ZS-KG1		

B.D. REF :

CLIENT :
 信和置業有限公司
 Sino Land Company Limited

ARCHITECT :
 WONG TUNG & PARTNERS LIMITED
 ARCHITECTS & PLANNERS


MAIN CONTRACTOR :
 CR Construction Company Limited

STRUCTURAL ENGINEER :


FAÇADE CONSULTANT:


NOTE :
 1. ALL DIMENSIONS ARE IN mm.
 2. ALL ELEVATIONS ARE VIEWED FROM OUTSIDE.
 3. ALL DIMENSIONS TO BE VERIFIED ON SITE BEFORE FABRICATION.

LEGEND :
 -- DETAIL MARK NO.
 -- REFER SHEET NO.

- 1. F.F.L. -- FINISHED FLOOR LEVEL
- 2. S.F.L. -- STRUCTURAL FLOOR LEVEL
- 3. (R) -- REVERSED DETAIL
- 601 10mm THK. TEMPERED BLUE TINTED GLASS (OUTER)+ 9 mm AIR SPACE + 8 mm THK. TEMPERED CLEAR GLASS (INNER)
- 602 8 mm THK. HEAT STRENGTHENED TINTED GLASS(OUTER)+ 9mm AIR SPACE+8mm THK. HEAT STRENGTHENED CLEAR GLASS (INNER)
- 603 8mm THK. HEAT STRENGTHENED BLUE TINTED GLASS (SPANDREL GLASS)
- 604 8mm THK. HEAT STRENGTHENED BLUE TINTED GLASS (OUTER)+ 9mm AIR SPACE+8mm THK. TEMPERED CLEAR GLASS (INNER)
- 605 8mm THK. TEMPERED BLUE TINTED GLASS (SPANDREL GLASS)
- 606 8mm THK. HEAT STRENGTHENED TINTED GLASS(OUTER)+1.52PVB+8mm THK. HEAT STRENGTHENED CLEAR LAMINATED GLASS (INNER)

NO.	DATE	REVISION	BY



JOB NO. : J-999
 PROJECT : PROPOSED PROVISION VISUAL STANDARD MOCKUP AT SEA VIEW CENTRE ROOM 506

TITLE : ELEVATION FOR CURTAIN WALL MUCKUP


DATE : 19-JUN-20 SCALE : 1:2
 DRAWN BY : CJM CHECKED BY : -

 美特鋁質有限公司
 MIDI ALUMINIUM FABRICATOR LTD.
 Units 6-8, Sunray Industrial Centre, 1/F
 610 Che Kwo Ling Road, Kowloon
 Tel:23483211-4 Fax:(852)2727666


DWG NO. : J999-MUK-01 REV. : -

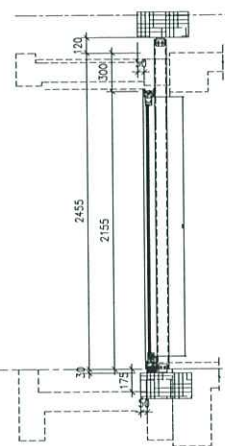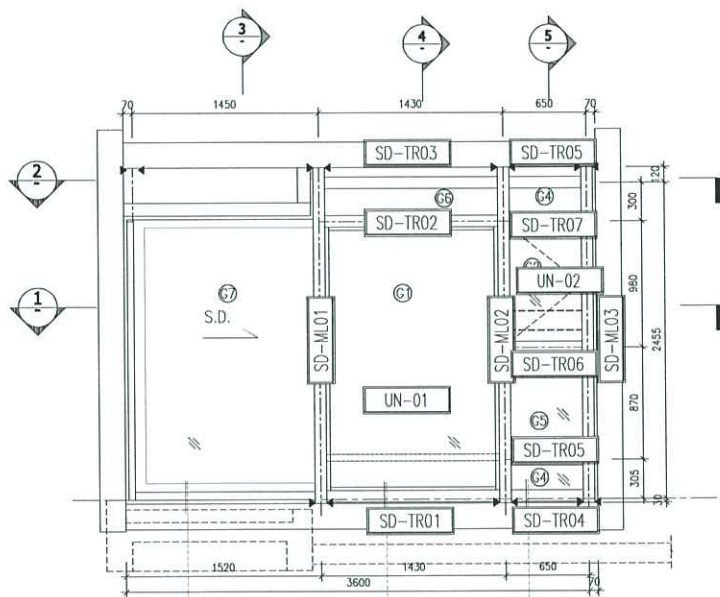


SECTION 3-3

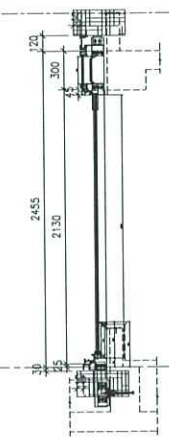


SECTION 4-4

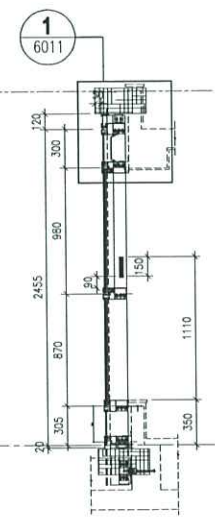

SECTION 5-5

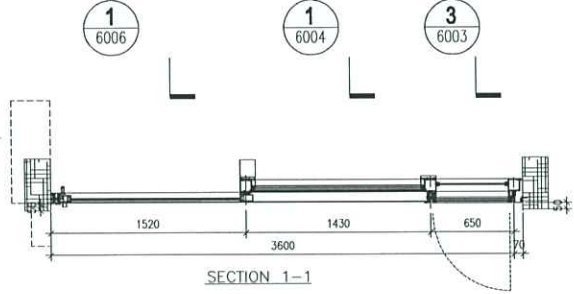

SECTION 1-1

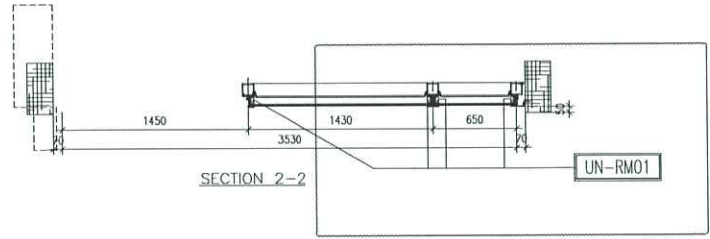

SECTION 2-2

立柱，橫梁，趟窗位置圖