



工程指示 / 要求簡箋(E.I.)

工程指示編號：EI / 2397 / 20

修改版次：-

工程編號：J - 837

工程名稱：觀塘裕民坊

工程項目：Glass Cladding T5H,6F 沙井位背板

收件人：生統 / 永林 / 小羅

發件人：Eric Liu

日期：07/09/2020

要求提供 /  確認 事項：

- |                                    |                                     |                               |
|------------------------------------|-------------------------------------|-------------------------------|
| <input type="checkbox"/> 初步鋁料 B.M. | <input type="checkbox"/> 加工拆圖，然後生產  | <input type="checkbox"/> 尺寸表  |
| <input type="checkbox"/> 正式鋁料 B.M. | <input type="checkbox"/> 技術上資料 / 指示 | <input type="checkbox"/> 報價   |
| <input type="checkbox"/> 配件 B.M.   | <input type="checkbox"/> 樣辦或貨品說明書   | <input type="checkbox"/> 分判合約 |
| <input type="checkbox"/> 其他：_____  |                                     |                               |

內容：

請按加工圖生產 Glass cladding 用背板供廠組裝  
T5H, 6F 沙井位置，按現場覆尺數加工  
謝謝！

請在 2020 / 09 / 12 前完成上列要求。

附：2 頁加工圖

以上項目為：

- 原合約工程包                       原合約工程加 / 減賬                       新工程報價

原因：-

分發東莞各部門：

- ( ) 生產技術總監  連附件     技術部  連附件    永林    ( ) 生產部     連附件    ( ) 機械設計部  連附件  
( ) 採購部     連附件    ( ) 生產統籌部  連附件    梅  
( ) 質檢部     連附件    ( ) 會計部     連附件    ( ) 報關組     連附件    ( ) 其他 楊榮輝  連附件

分發香港各部門：


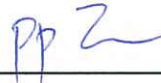
- ( ) 行政部  連附件    ( ) 會計部  連附件    ( ) 統籌部  連附件    ( ) 工程部地盤科文  連附件  
( ) 採購部  連附件    ( ) QS 部  連附件    ( ) 維修部  連附件    ( ) 其他 \_\_\_\_\_  連附件

傳遞編號：

HK 2035 / 20

發件人簽署：

項目經理簽署：




美特铝质有限公司  
MIDI Aluminium Fabricator Ltd.

图纸空间有限, 尺寸数量见附页

工程号 J-837 地盘 观塘裕民坊

工厂用

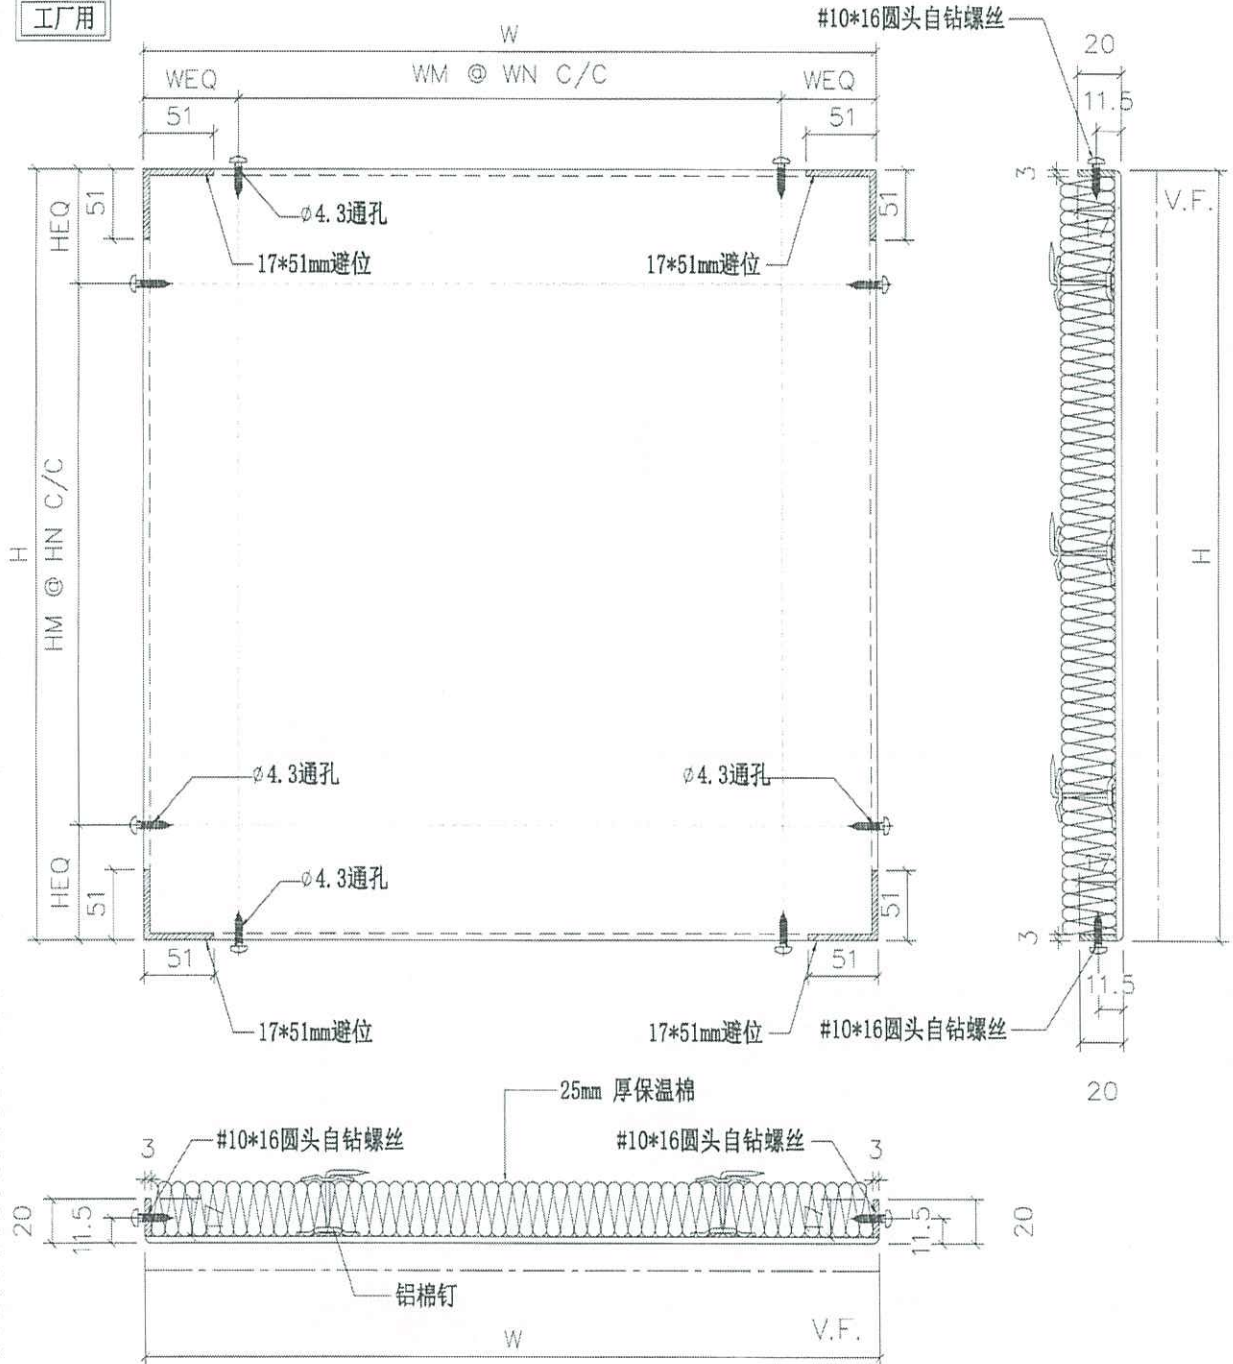

名称	背板拆图	制图	JH	2019.3.25	修改	A	B
材料	3mm厚铝板	复核	DL	2019.3.26	日期	2019.4.13	2019.4.17
颜色	香槟金UCT803649FXL-3	批准			图号	BB01 (1 of 20)	



美特铝质有限公司  
MIDI Aluminium Fabricator Ltd.

工程号 J-837 地盘 观塘裕民坊

序号	物料编号	数量	W	WEQ	WM	WN	H	HEQ	HM	HN	使用位置	楼层
698	BP-204	1	770.5	65	2	320.25	808	65	2	339	T5-H	06F
699	BP-204	15	770.5	65	2	320.25	808	65	2	339	T5-H	09~26F
700	BP-204	1	770.5	65	2	320.25	808	65	2	339	T5-H	27F
701	BP-204	1	770.5	65	2	320.25	808	65	2	339	T5-H	28F
702	BP-204	19	770.5	65	2	320.25	808	65	2	339	T5-H	29~49F
703	BK-028	1	770.5	65	2	320.25	558	65	1	428	T5-H	27F
704	BP-206	1	770.5	65	2	320.25	1023	65	2	446.5	T5-H	27F
705	BP-207	1	770.5	65	2	320.25	393	65	1	263	T5-H	27F
706	BP-208	1	770.5	65	2	320.25	473	65	1	343	T5-H	50F
707	BP-209	3	584	65	1	454	243	65	1	113	T5-H	06F
708	BP-210	3	584	65	1	454	2158	65	5	405.6	T5-H	06F
709	BP-210	3	584	65	1	454	2158	65	5	405.6	T5-H	07F
710	BP-210	45	584	65	1	454	2158	65	5	405.6	T5-H	09~26F
711	BP-210	3	584	65	1	454	2158	65	5	405.6	T5-H	28F
712	BP-210	57	584	65	1	454	2158	65	5	405.6	T5-H	29~49F
713	BP-210	3	584	65	1	454	2158	65	5	405.6	T5-H	50F
714	BP-211	3	584	65	1	454	808	65	2	339	T5-H	06F
715	BP-211	15	584	65	1	454	808	65	2	339	T5-H	09~26F
716	BP-211	3	584	65	1	454	808	65	2	339	T5-H	27F
717	BP-211	3	584	65	1	454	808	65	2	339	T5-H	28F
718	BP-211	57	584	65	1	454	808	65	2	339	T5-H	29~49F
719	BP-212	3	584	65	1	454	558	65	1	428	T5-H	27F
720	BP-213	3	584	65	1	454	1023	65	2	446.5	T5-H	27F
721	BP-214	3	584	65	1	454	393	65	1	263	T5-H	27F
722	BP-215	3	584	65	1	454	473	65	1	343	T5-H	50F
723	BP-216	2	542	65	1	412	243	65	1	113	T5-H	06F
724	BP-217	2	542	65	1	412	1958	65	5	365.6	T5-H	06F
725	BP-217	1	542	65	1	412	2158	65	5	405.6	T5-H	07F
726	BP-217	45	542	65	1	412	2158	65	5	405.6	T5-H	09~26F
727	BP-217	3	542	65	1	412	2158	65	5	405.6	T5-H	28F
728	BP-217	57	542	65	1	412	2158	65	5	405.6	T5-H	29~49F
729	BP-217	3	542	65	1	412	2158	65	5	405.6	T5-H	50F
730	BP-218	3	542	65	1	412	808	65	2	339	T5-H	06F
731	BP-218	45	542	65	1	412	808	65	2	339	T5-H	09~26F
732	BP-218	3	542	65	1	412	808	65	2	339	T5-H	27F
733	BP-218	3	542	65	1	412	808	65	2	339	T5-H	28F
734	BP-218	57	542	65	1	412	808	65	2	339	T5-H	29~49F
735	BP-219	3	542	65	1	412	558	65	1	428	T5-H	27F
736	BP-220	3	542	65	1	412	1023	65	2	446.5	T5-H	27F
737	BP-221	3	542	65	1	412	393	65	1	263	T5-H	27F
738	BP-222	3	542	65	1	412	473	65	1	343	T5-H	50F



名称	背板拆图(数据表)	制图	JH	2019.3.25	修改	A
材料	3mm厚铝板	复核	DL	2019.3.26	日期	2019.4.17
颜色	香槟金UCT803649FXL-3	批准			图号	BB01 (19 of 20)