



工程指示 / 要求簡箋(E.I.)

工程指示編號：EI/2912/21

修改版次：-

工程編號：J-837

工程名稱：觀塘裕民坊

工程項目：窗仔 T1-49D 廚房窗及 T2-46M 廳窗仔玻璃(補)

收件人：生統 / Maggie

發件人：Eric Liu

日期：30/12/2020

要求提供 / 確認 事項：

- | | | |
|------------------------------------|-------------------------------------|-------------------------------|
| <input type="checkbox"/> 初步鋁料 B.M. | <input type="checkbox"/> 加工拆圖，然後生產 | <input type="checkbox"/> 尺寸表 |
| <input type="checkbox"/> 正式鋁料 B.M. | <input type="checkbox"/> 技術上資料 / 指示 | <input type="checkbox"/> 報價 |
| <input type="checkbox"/> 配件 B.M. | <input type="checkbox"/> 樣辦或貨品說明書 | <input type="checkbox"/> 分判合約 |
| <input type="checkbox"/> 其他：_____ | | |

內容：

請按 BM 訂購玻璃送廠供組裝用

現場平水不付，需補窗現場更換，已有 WI15115 (見附件)

廠裝玻璃出貨，玻璃不用熱浸

謝謝

請在 2021/01/13 前完成上列要求。

附:3 頁

以上項目為:

- 原合約工程包 原合約工程加 / 減賬 新工程報價

分發東莞各部門：

- () 生產技術總監 連附件 () 技術部 連附件 () 生產部 連附件 () 機械設計部 連附件
 () 採購部 連附件 () 生產統籌部 連附件 *楊*
 () 質檢部 連附件 () 會計部 連附件 () 報關組 連附件 () 其他 楊榮輝 連附件

分發香港各部門：

- () 行政部 連附件 () 會計部 連附件 () 統籌部 連附件 () 工程部地盤科文 連附件
 () 採購部 連附件 () QS 部 連附件 () 維修部 連附件 () 其他 _____ 連附件

傳遞編號：

HK0034 / 21

發件人簽署：

Eric Liu

項目經理簽署：

PPZ

 美特鋁質有限公司 MIDI Aluminium Fabricator Ltd.		工程號	J837	計算:	日期:	送呈:
廠用玻璃B.M.表		地盤名稱	觀塘裕民坊	核對:	日期:	副本:
BM編號:		項目類別		批准:	日期:	A/C Code:
		修改版次		總計玻璃面積 (平方米)		0.98

序號	修改標示	玻璃圖號	顏色與類型	厚度 (mm)	玻璃尺寸		數量 (塊)	總面積 (平方米)	使用位置
					寬度 (W mm)	高度 (H mm)			
1		PW-G04	TG09	8.0	524.0	929.0	1	0.49	T2W M-4
2		PW-G14	TG11	8.0	518.0	959.5	1	0.50	T1W D-2
3						合計:	2	1	

1).清片玻璃是信義原片，藍片玻璃是藍欣原片。

2).本表中所有玻璃對角線尺寸偏差要求不超過正負2mm。

3).本表中玻璃要求粗磨邊處理並倒棱角，而所有玻璃之入爐方向需保持一致。

4).本表中所有玻璃成品均需做雙面保護，用透明靜電膠紙加四周一寸FK白膠紙做雙面加固保護處理。

5).本表中所有玻璃成品均需注明室內外及其玻璃編號/使用位置/樓層，以便識別。


(TG09) 8mm THK ACID ETCHED FROSTED TEMPERED GLASS. (D18061228)

(TG11) 8mm THK CLEAR TEMPERED GLASS. (D18061222)

**加工
注意
事項:**

 美特鋁質有限公司 MIDI Aluminium Fabricator Ltd.				類別	物料號		
修改				制圖 譚林輝	2020.5.5	圖號 IW-TG09	
日期				復核 謝永林	2020.5.6	數量 見BOM表	
				批准 Jason		位置	


玻璃類型：TG09

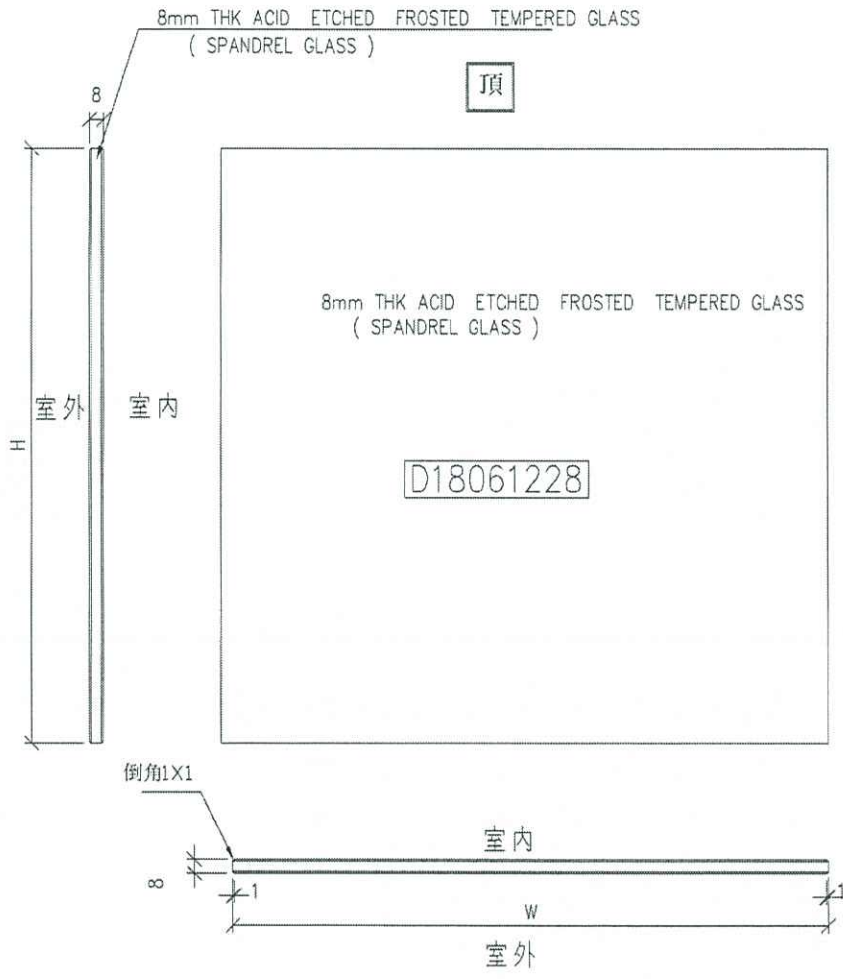

工程號	J-837	地盤	觀塘裕民坊	附 件
名稱	玻璃加工圖		採用	
材料	8mm THK ACID ETCHED FROSTED TEMPERED GLASS		地盤	
顏色	(SPANDREL GLASS)		工廠	

 美特鋁質有限公司 MIDI Aluminium Fabricator Ltd.				類別	物料號			
修改				制圖	譚林輝	2020.5.5	圖號	IW-TG11
日期				復核	謝永林	2020.5.6	數量	見BOM表
				批准	Jason		位置	

玻璃類型：TG11

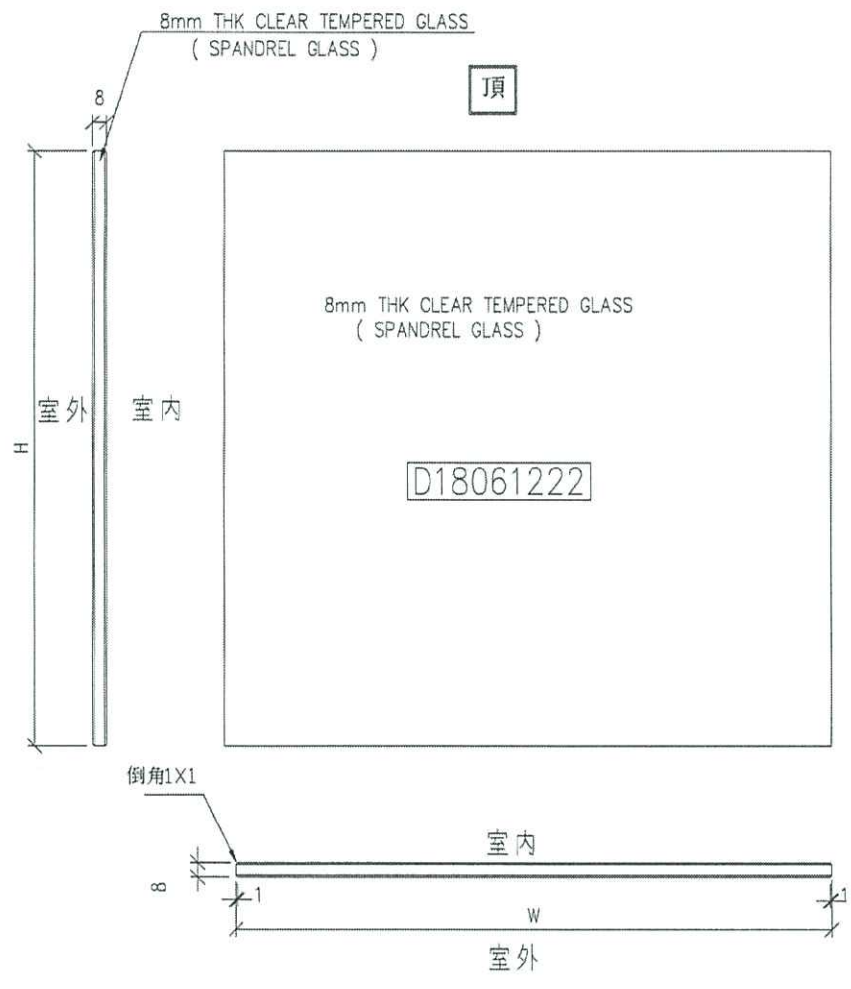

工程號	J-837	地盤	觀塘裕民坊	附 件
名稱	玻璃加工圖	採用		
材料	8mm THK CLEAR TEMPERED GLASS	地盤		
顏色	(SPANDREL GLASS)	工廠		