



工程指示 / 要求簡箋(E.I.)

工程指示編號：EI / 3112 / 21

修改版次：-

工程編號：J - 837

工程名稱：觀塘裕民坊

工程項目：幕牆 6 樓趟門玉企用拉巴(撞拉手位置)

收件人：生統

發件人：Eric Liu

日期：03/03/2021

要求提供 / 確認 事項：

- | | | |
|------------------------------------|-------------------------------------|-------------------------------|
| <input type="checkbox"/> 初步鋁料 B.M. | <input type="checkbox"/> 加工拆圖，然後生產 | <input type="checkbox"/> 尺寸表 |
| <input type="checkbox"/> 正式鋁料 B.M. | <input type="checkbox"/> 技術上資料 / 指示 | <input type="checkbox"/> 報價 |
| <input type="checkbox"/> 配件 B.M. | <input type="checkbox"/> 樣辦或貨品說明書 | <input type="checkbox"/> 分判合約 |
| <input type="checkbox"/> 其他：_____ | | |

內容：

請按加工圖生產拉巴送地盤安裝用 (6/F 位置用, T1-T5)

EI2915 已出門玉拉手企料，未有出拉巴，此 EI 補出拉巴

謝謝

請在 2021/ 03/ 06 前完成上列要求。

附:2 頁

以上項目為:

- 原合約工程包 原合約工程加 / 減賬 新工程報價

分發東莞各部門：

- () 生產技術總監 連附件 () 技術部 連附件 () 生產部 連附件 () 機械設計部 連附件
 () 採購部 連附件 () 生產統籌部 連附件 拘
 () 質檢部 連附件 () 會計部 連附件 () 報關組 連附件 () 其他 楊榮輝 連附件

分發香港各部門：

- () 行政部 連附件 () 會計部 連附件 () 統籌部 連附件 () 工程部地盤科文 連附件 何育倫
 () 採購部 連附件 () QS 部 連附件 () 維修部 連附件 () 其他 _____ 連附件

傳遞編號：

HK 0395 / 21

發件人簽署：

項目經理簽署：

Eric Liu
PPZ



美特鋁質有限公司
MIDI Aluminium Fabricator Ltd.

工程號 J-837 地盤 觀塘裕民坊




請用A3紙打印

左開門玉高度(2516)用

數量	窗號	樓層位置
36	T1CWG-1右	7F-48F

25隻 依據E11088新增

吳姓

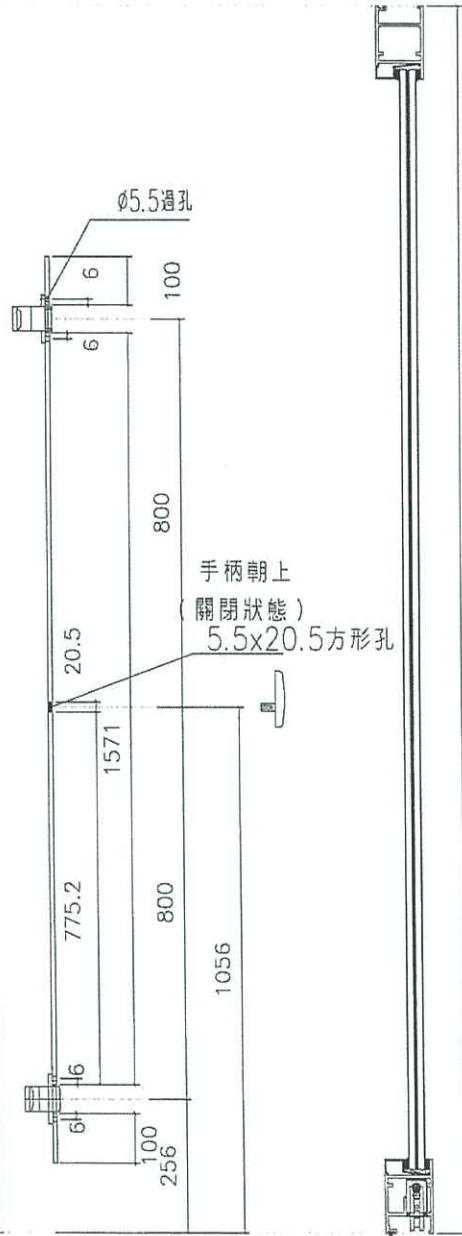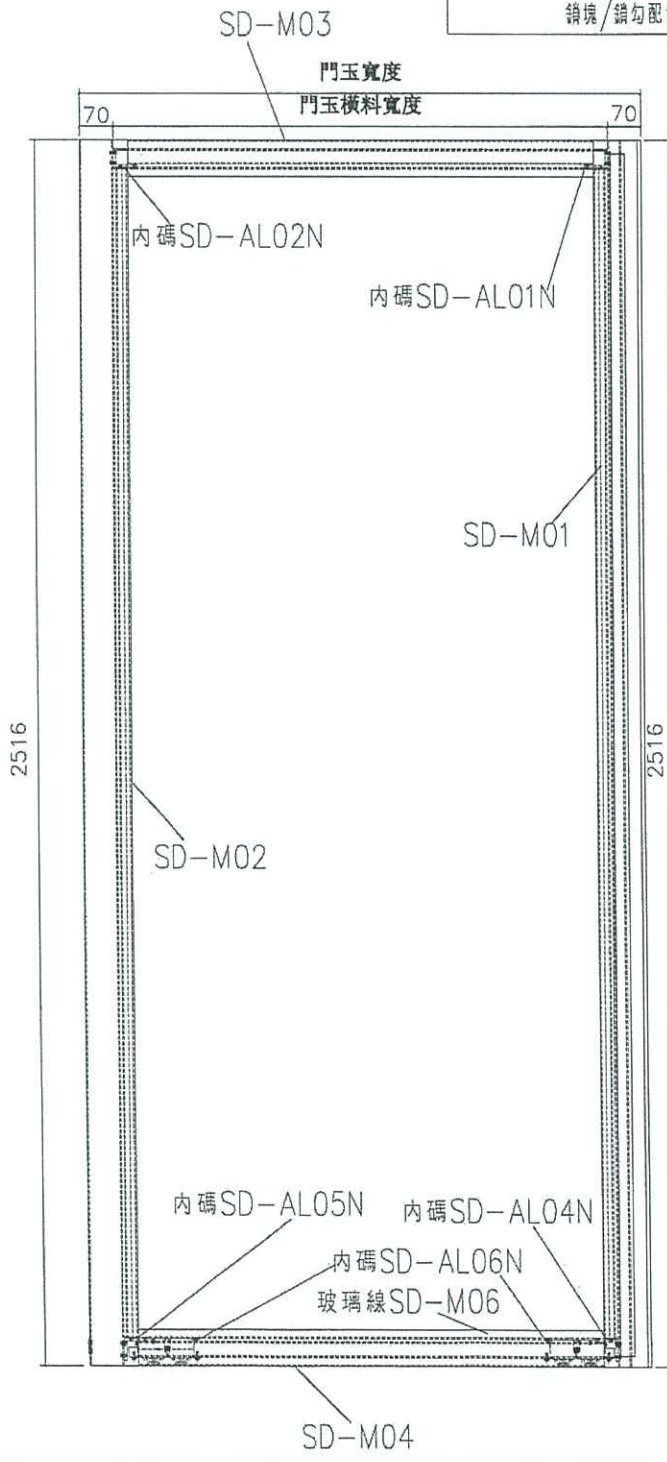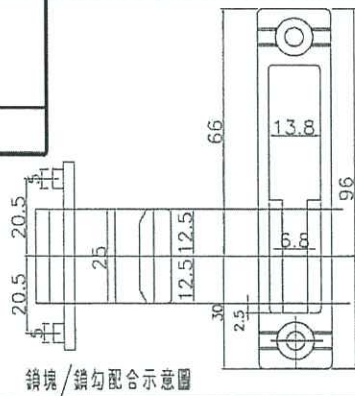

(門玉高)2516

室外

名稱	趟門玉拉手連幹放樣圖	制圖	利春媚	2019. 10. 07	修改	新增	
材料	X85657	復核	謝永林	2019. 10. 08	日期		
顏色	EC-DG-S332054 (3塗)	批准	Jason		圖號	SD-FY-04	