

工程指示 / 要求簡箋(E.I.)

工程指示編號：EI / 3185 / 21

修改版次：-

工程編號：J - 837

工程名稱：觀塘裕民坊

工程項目：廚房窗仔玻璃(補)(WI)(4件)

收件人：Maggie

發件人：Eric Liu

日期：19/03/2021

要求提供 / 確認 事項：

- | | | |
|------------------------------------|-------------------------------------|-------------------------------|
| <input type="checkbox"/> 初步鋁料 B.M. | <input type="checkbox"/> 加工拆圖，然後生產 | <input type="checkbox"/> 尺寸表 |
| <input type="checkbox"/> 正式鋁料 B.M. | <input type="checkbox"/> 技術上資料 / 指示 | <input type="checkbox"/> 報價 |
| <input type="checkbox"/> 配件 B.M. | <input type="checkbox"/> 樣辦或貨品說明書 | <input type="checkbox"/> 分判合約 |
| <input type="checkbox"/> 其他：_____ | | |

內容：

請按 BM 訂購玻璃送地盤 (4件)

現場平水不付，需補窗現場更換，已有 WI15775 (見附件)

玻璃尺寸按現場覆數訂購

Ø 12 2956, 3027, 2912 尺寸不適用

謝謝

請在 2021/03/27 前完成上列要求。

附:1 頁

以上項目為:

- 原合約工程包 原合約工程加 / 減賬 新工程報價

分發東莞各部門：

- () 生產技術總監 連附件 () 技術部 連附件 () 生產部 連附件 () 機械設計部 連附件
 () 採購部 連附件 () 生產統籌部 連附件
 () 質檢部 連附件 () 會計部 連附件 () 報關組 連附件 () 其他 楊榮輝 連附件

分發香港各部門：

- () 行政部 連附件 () 會計部 連附件 () 統籌部 連附件 () 工程部地盤科文 連附件 火西奇/有奇
 () 採購部 連附件 () QS 部 連附件 () 維修部 連附件 () 其他 _____ 連附件

傳遞編號：

發件人簽署：

項目經理簽署：

地盤廠用玻璃B.M.表

BM編號:

修改版次

1.99

總計玻璃面積 (平方米)

序號	修改標示	玻璃圖號	顏色與類型	厚度 (mm)	玻璃尺寸		數量 (塊)	總面積 (平方米)	使用位置
					寬度 (W mm)	高度 (H mm)			
1		PW-G04	TG11	8.0	524.0	954.0	3	1.50	
2		PW-G14	TG11	8.0	518.0	940.0	1	0.49	
3						合計:	4	2	

1).清片玻璃是信義原片，藍片玻璃是藍欣原片。

2).本表中所有玻璃對角線尺寸偏差要求不超過正負2mm。

3).本表中玻璃要求粗磨邊處理並倒棱角，而所有玻璃之入爐方向需保持一致。

4).本表中所有玻璃成品均需做雙面保護，用透明靜電膠紙加四周一寸PK白膠紙做雙面加固保護處理。

5).本表中所有玻璃成品均需注明室內外及其玻璃編號/使用位置/樓層，以便識別。


(TG11) 8mm THK CLEAR TEMPERED GLASS. (D18061222)

加工
注意
事項:

EG-DWG4

 美特鋁質有限公司 MIDI Aluminium Fabricator Ltd.				類別	物料號		
修改				制圖 譚林輝	2020.5.5	圖號 IW-TG11	
日期				復核 謝永林	2020.5.6	數量 見BOM表	
				批准 Jason		位置	

玻璃類型：TG11

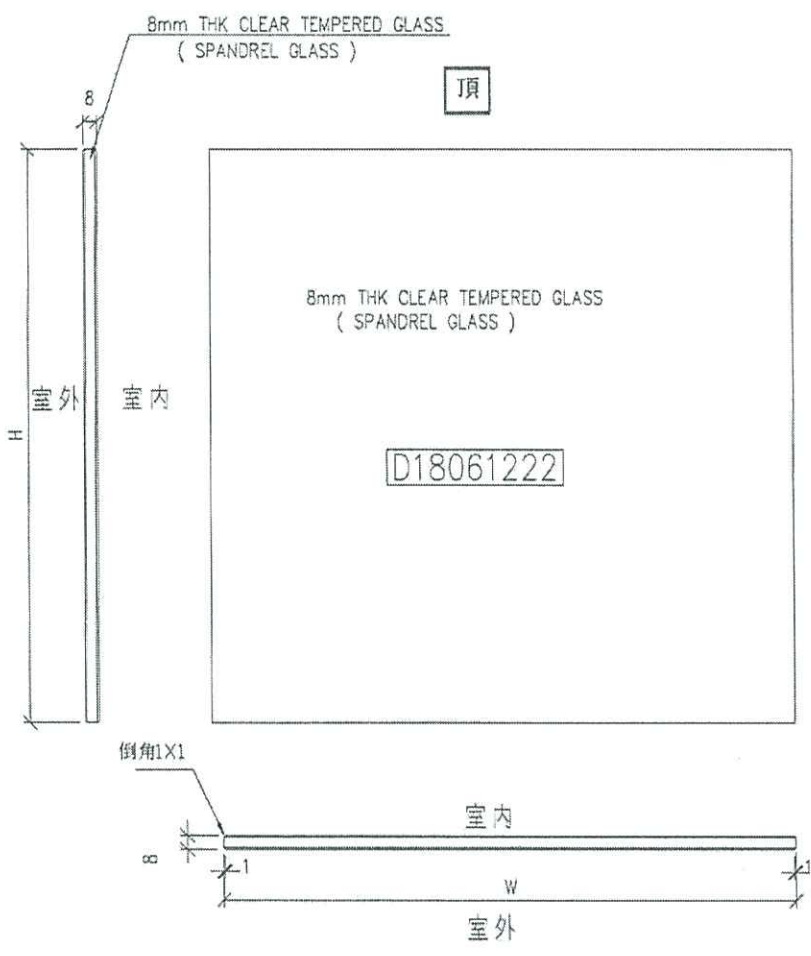

工程號	J-837	地盤	觀塘裕民坊	附 件
名稱	玻璃加工圖		採用	
材料	8mm THK CLEAR TEMPERED GLASS		地盤	
顏色	(SPANDREL GLASS)		工廠	