

工程指示 / 要求簡箋(E.I.)

工程指示編號：EI / 9830 / 18 修改版次：-
 工程編號：J - 837 工程名稱：觀塘裕民坊
 工程項目：防水樣板 (CW 碰趟門) (防水片) (7/F 地盤用)
 收件人：生統 胡冬震 發件人：Eric Liu 日期：12/10/2018

要求提供 / 確認 事項：

- | | | |
|------------------------------------|-------------------------------------|-------------------------------|
| <input type="checkbox"/> 初步鋁料 B.M. | <input type="checkbox"/> 加工拆圖，然後生產 | <input type="checkbox"/> 尺寸表 |
| <input type="checkbox"/> 正式鋁料 B.M. | <input type="checkbox"/> 技術上資料 / 指示 | <input type="checkbox"/> 報價 |
| <input type="checkbox"/> 配件 B.M. | <input type="checkbox"/> 樣辦或貨品說明書 | <input type="checkbox"/> 分判合約 |
| <input type="checkbox"/> 其他：_____ | | |

內容：

請生產防水片送地盆 7/F，做樣板供業主查看(CW 碰趟門防水效果)。
 注意 1. 共四款，每款 2 件，有分左右，合共 16 件。
 2. 要有摺腳，所有摺腳 10mm。
 3. 全用 1.5mm 鋁板摺，可用鋁焊。
 4. 生統如需要加工圖，請永林提供。
 5. 附上安裝示意圖。

請在 2018 / 10 / 16 送到。

附：4 頁 + 6 頁

以上項目為：

- 原合約工程包 原合約工程加 / 減賬 新工程報價

原因：-

分發東莞各部門：

- 生產技術總監 連附件 技術部 連附件 永林 生產部 連附件 機械設計部 連附件
 採購部 連附件 生產統籌部 連附件 梅
 質檢部 連附件 會計部 連附件 報關組 連附件 其他 胡冬震 連附件

分發其他分判：

- 王禮秋 連附件

分發香港各部門：

- 行政部 連附件 會計部 連附件 統籌部 連附件 工程部地盤科文 連附件 炳哥/祥哥/民
 採購部 連附件 QS 部 連附件 維修部 連附件 其他 _____ 連附件

傳遞編號：

HK 1566/18

發件人簽署：



項目經理簽署：

Ⓐ



2右
2右

共4件

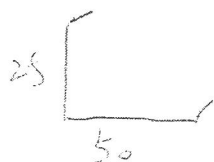
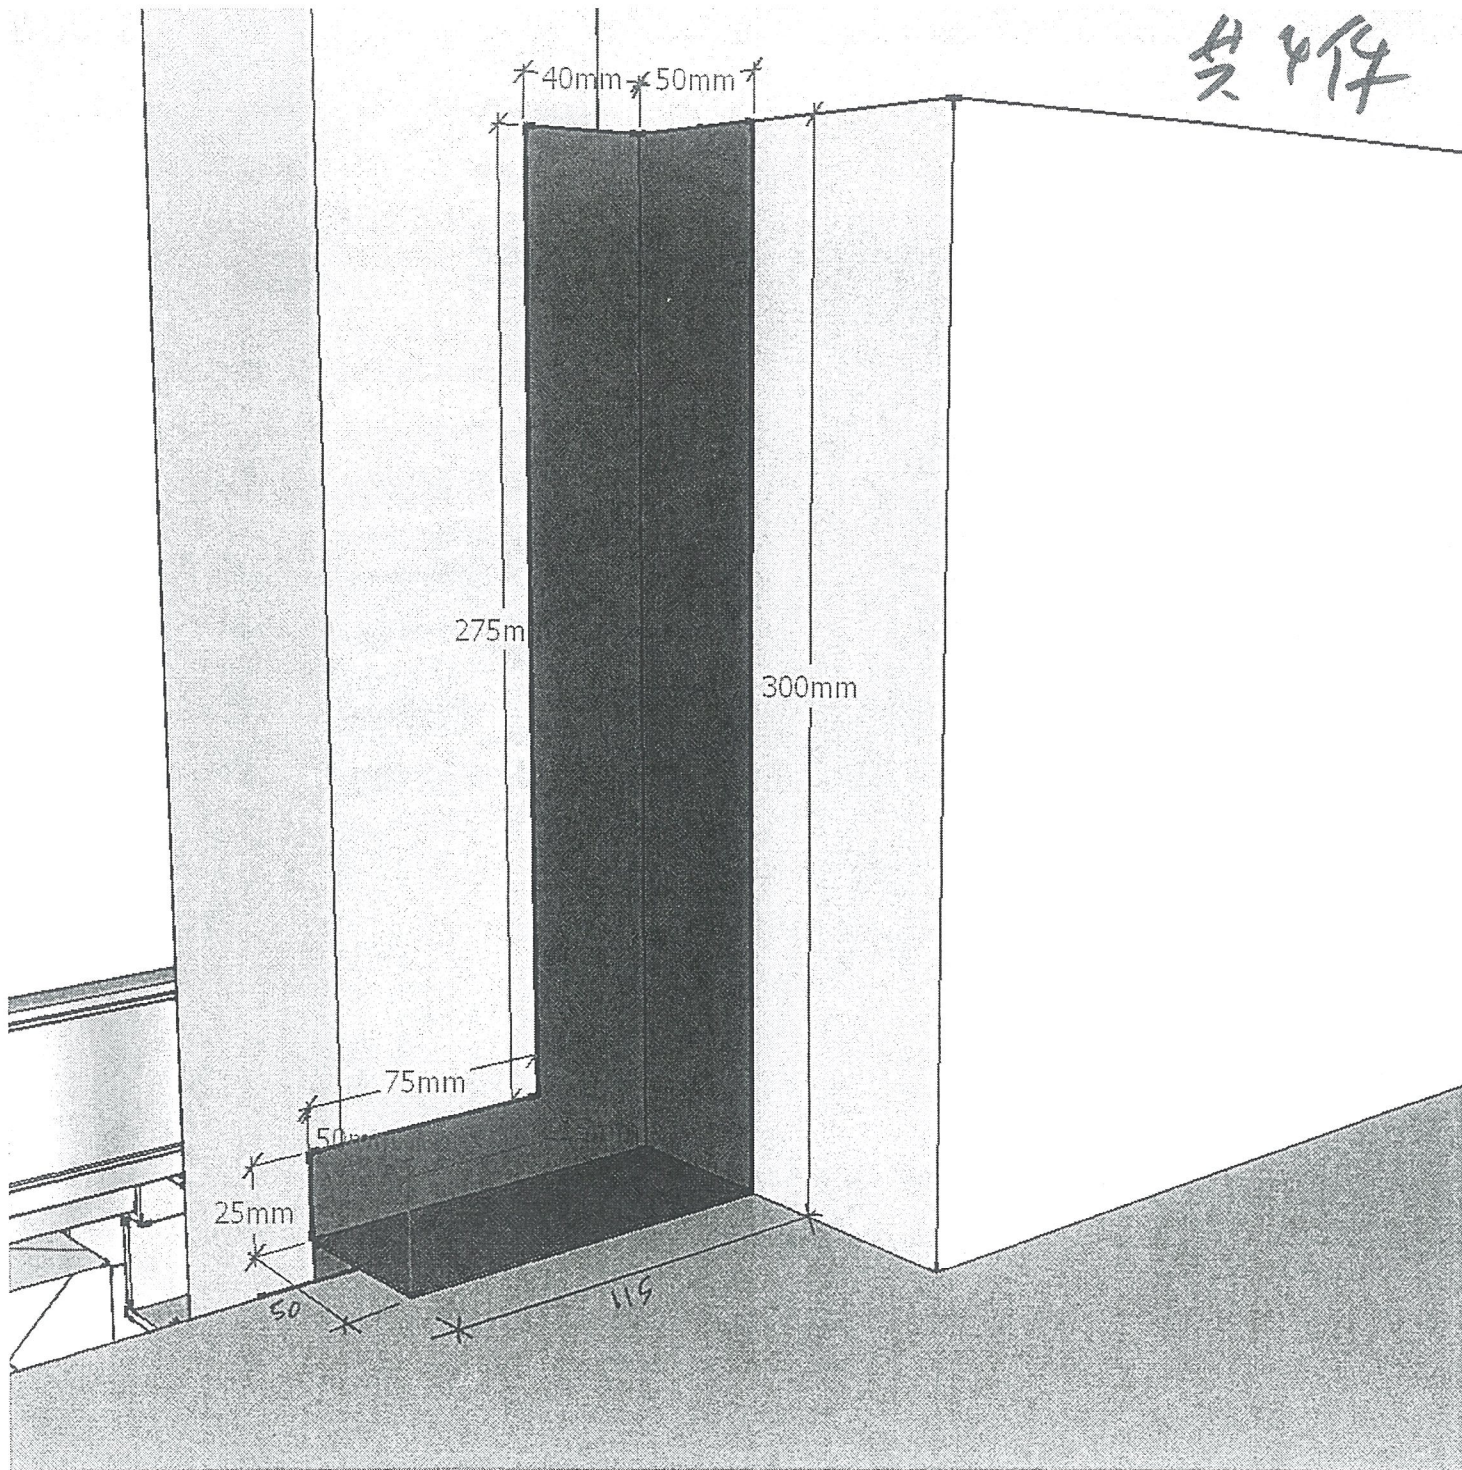


A: 具仔位置在料背

(B)

(不带帽)



除 打钉 出入
 $60 = 25 + 15 + 20$

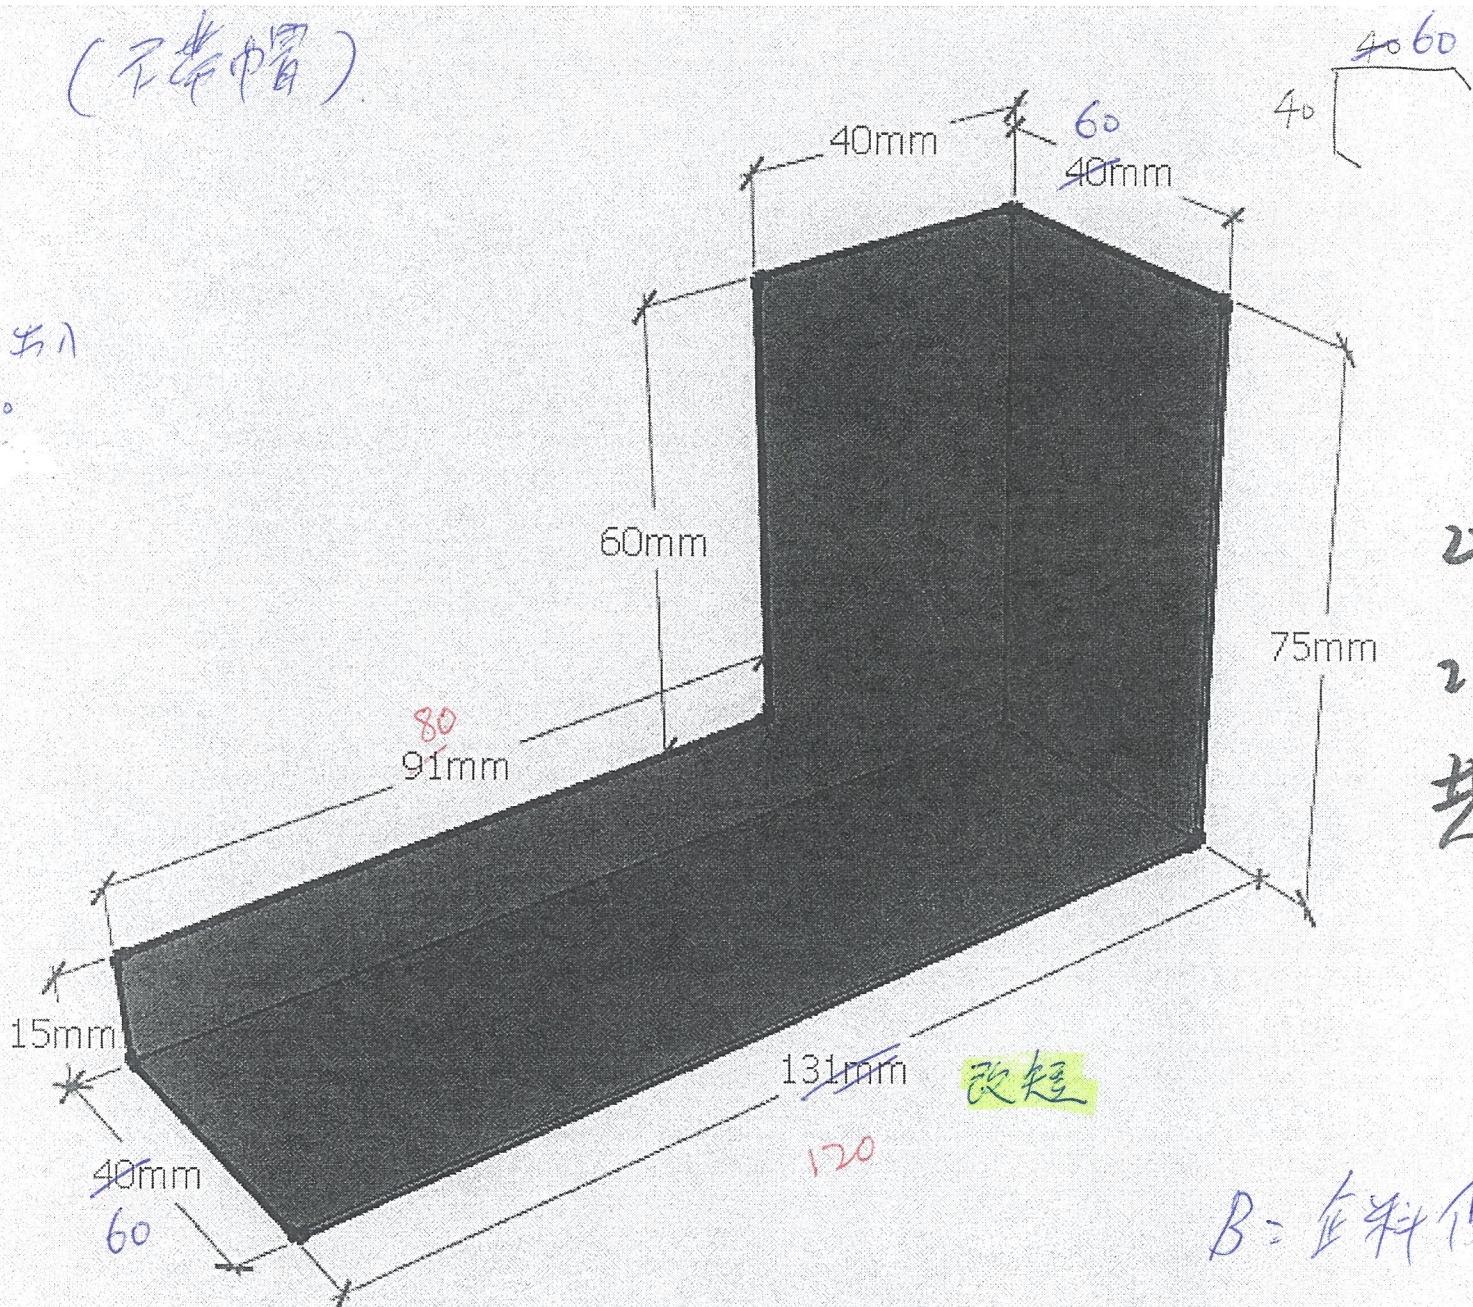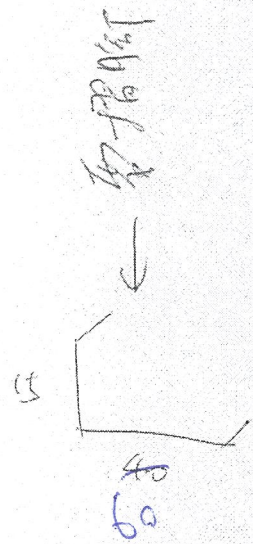

2个
2个
共4件

B = 金属材料磁器台

③

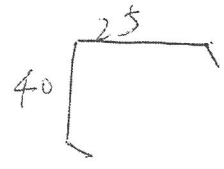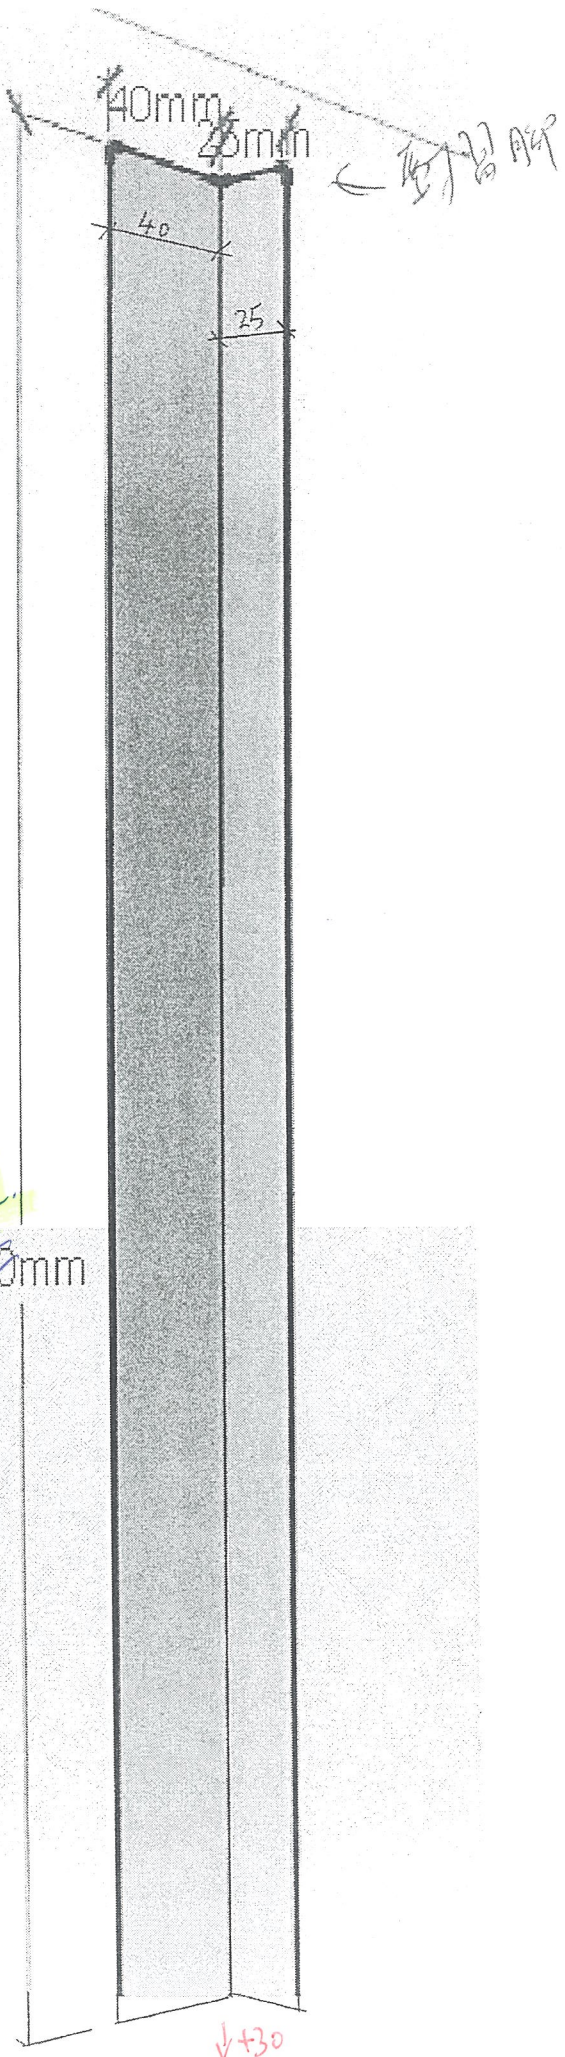


2 左
 2 右
 共 4 件


銑料圓錐器

(銑料面修)


雨台陣底
踏台陣底

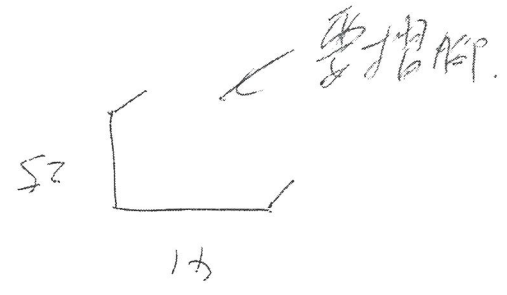


2左
2右
共4件

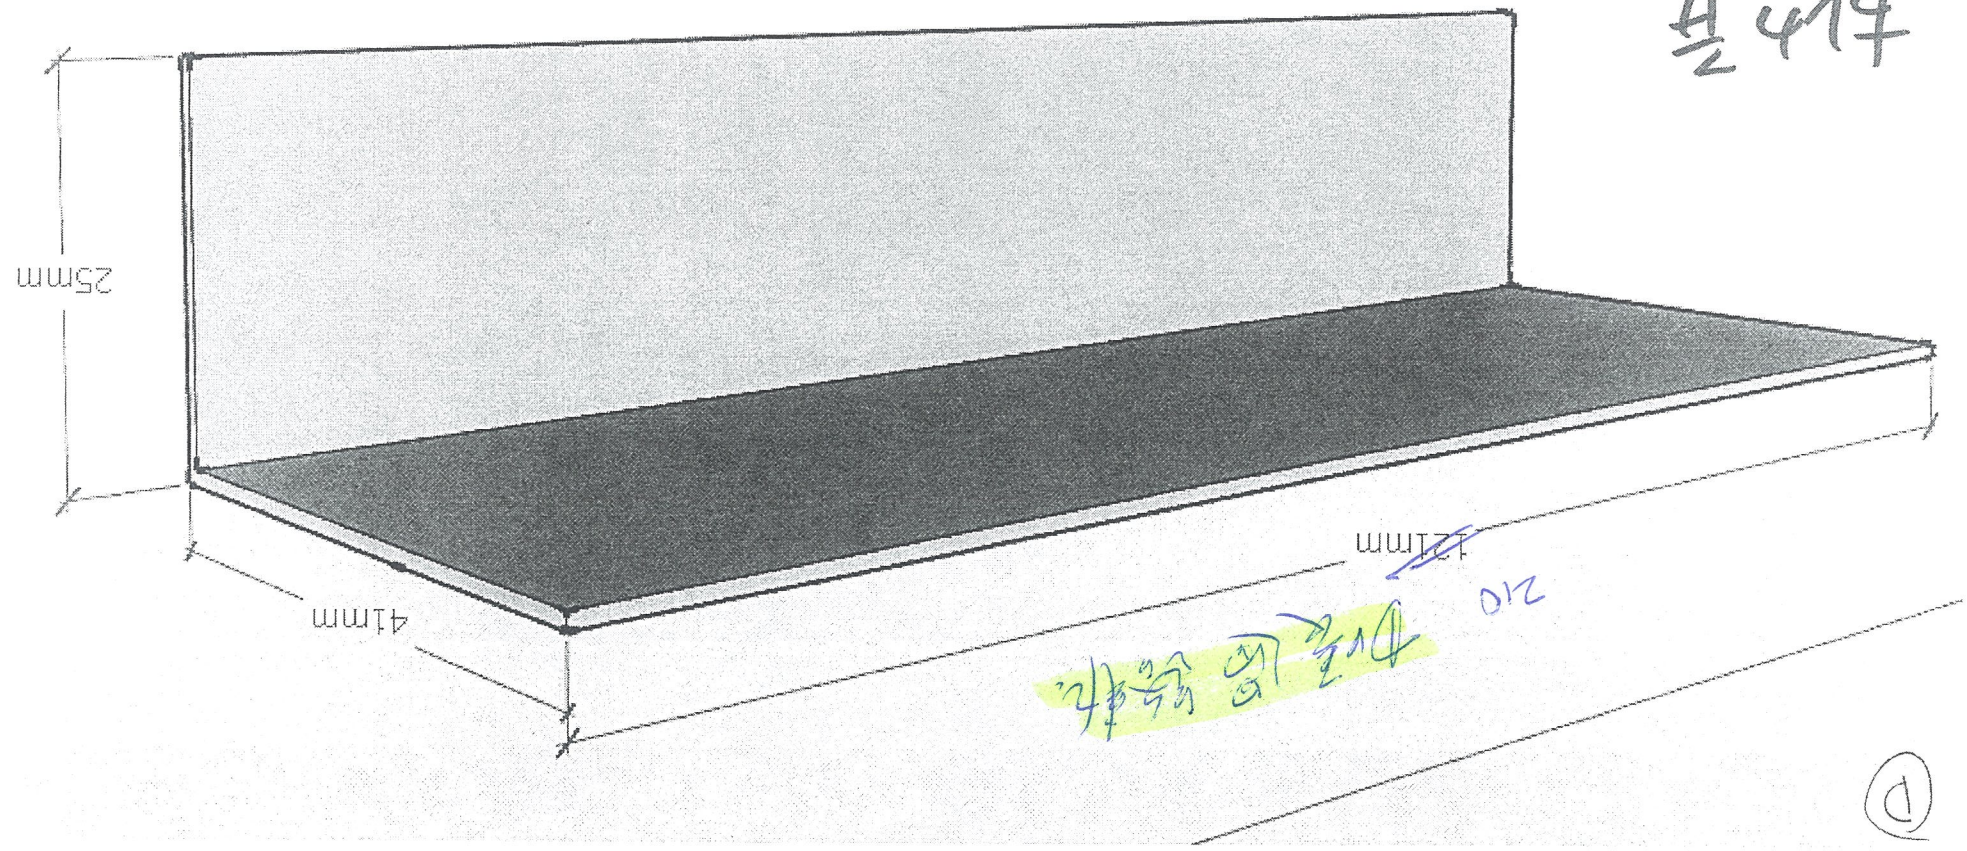

安裝示意圖

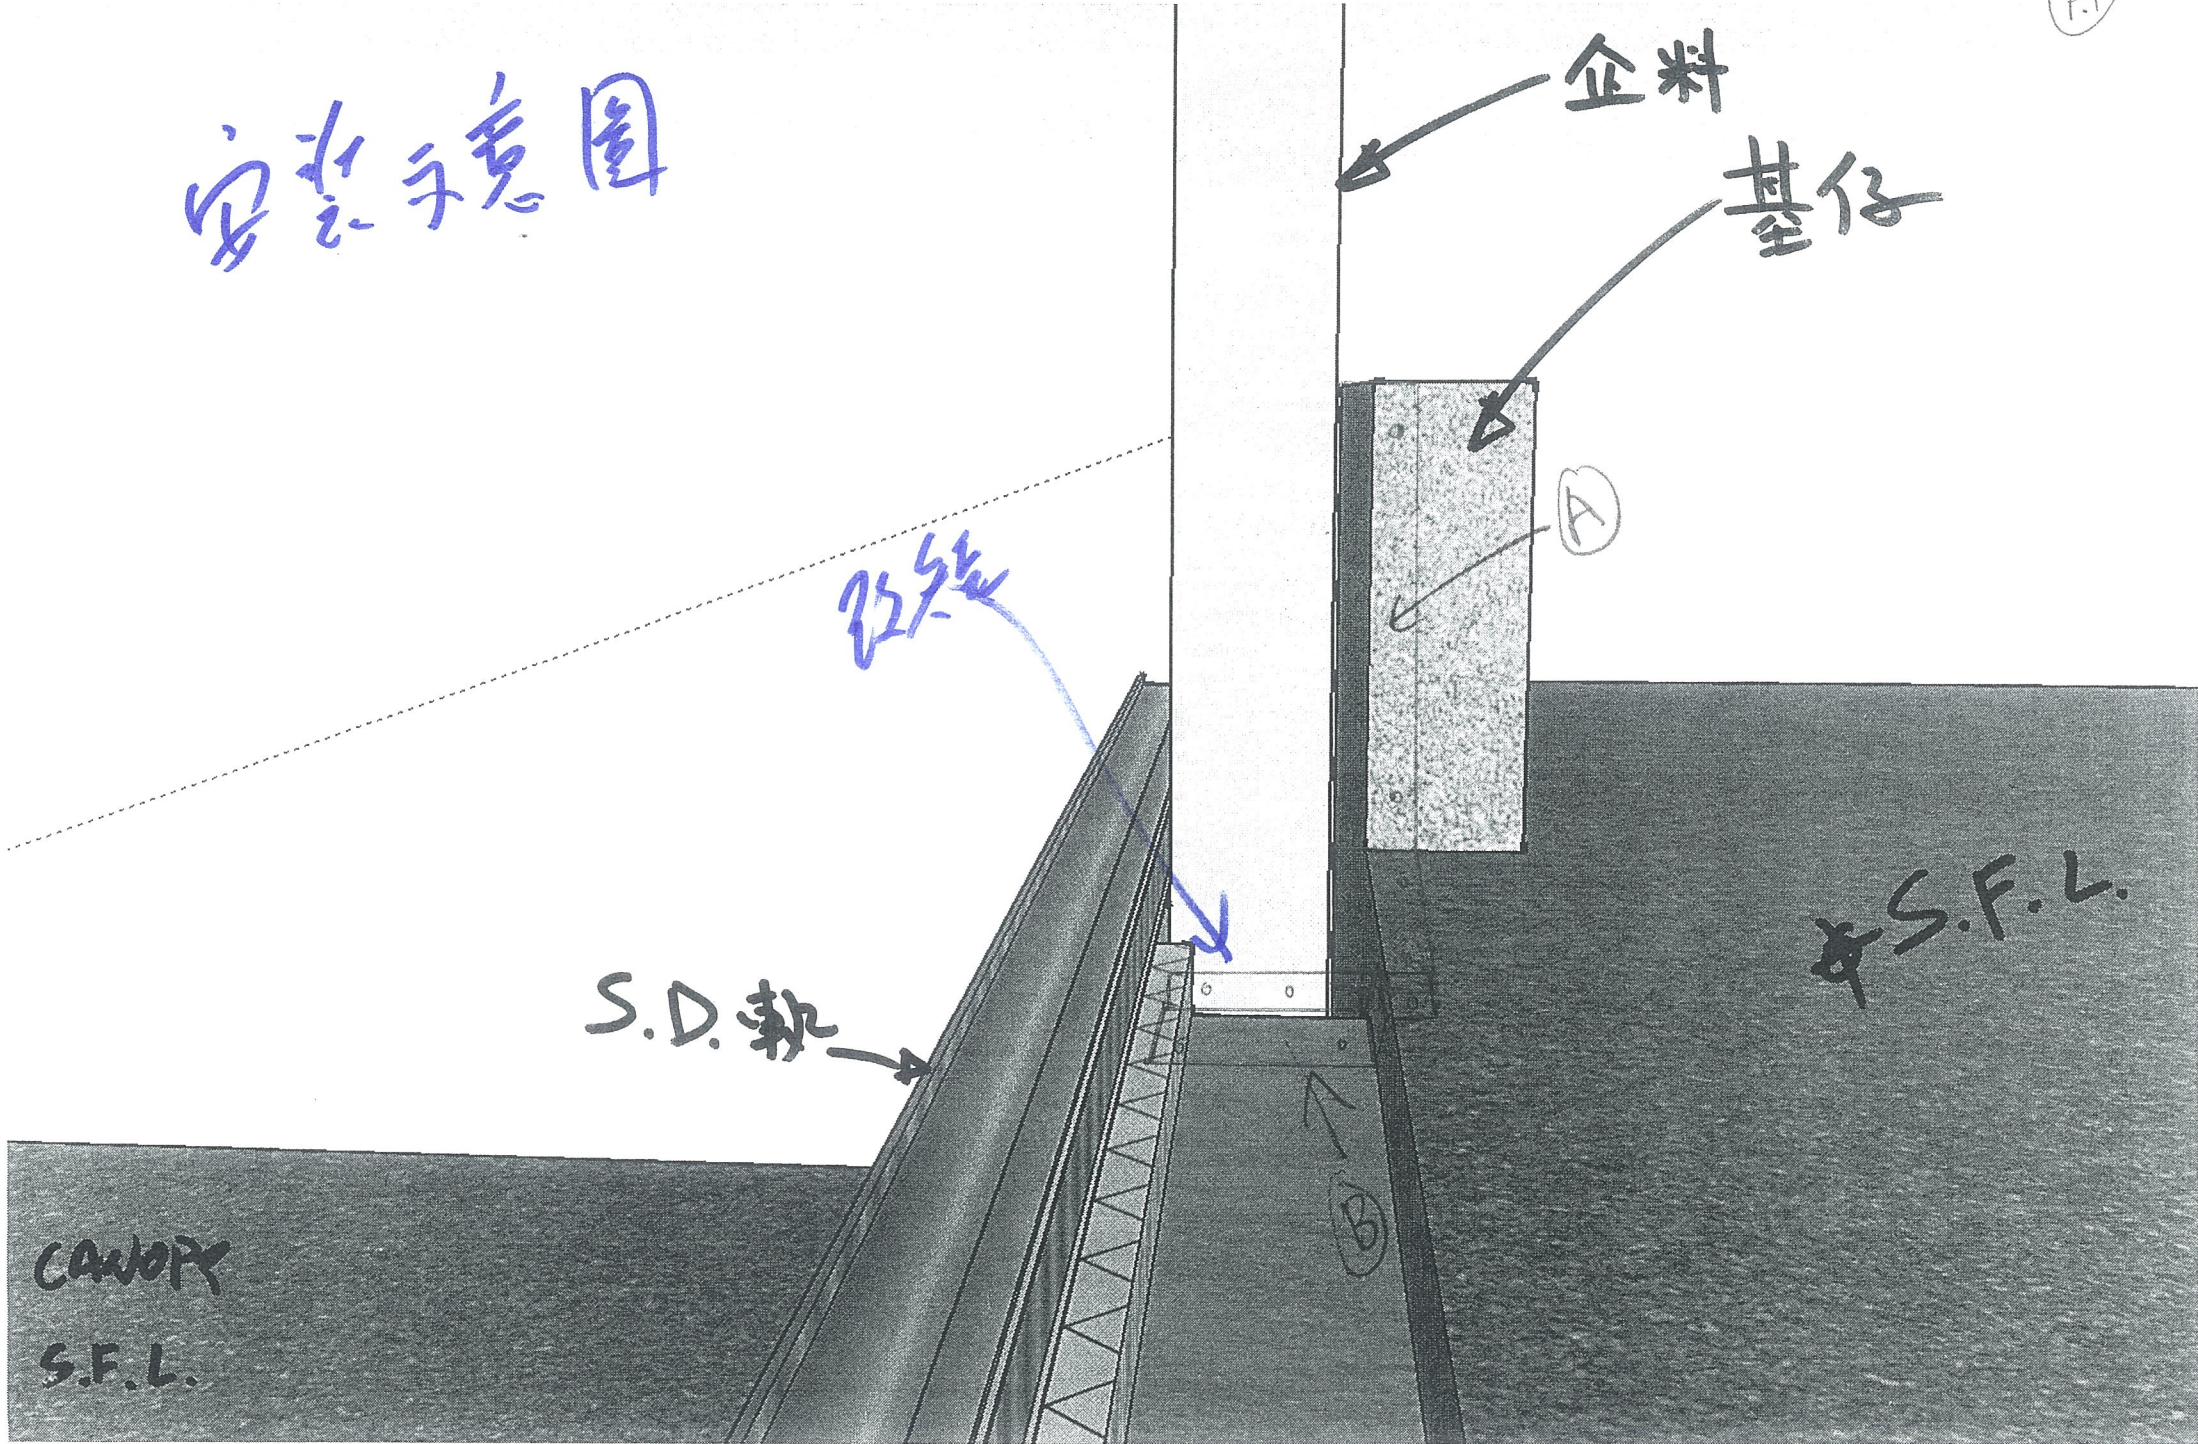

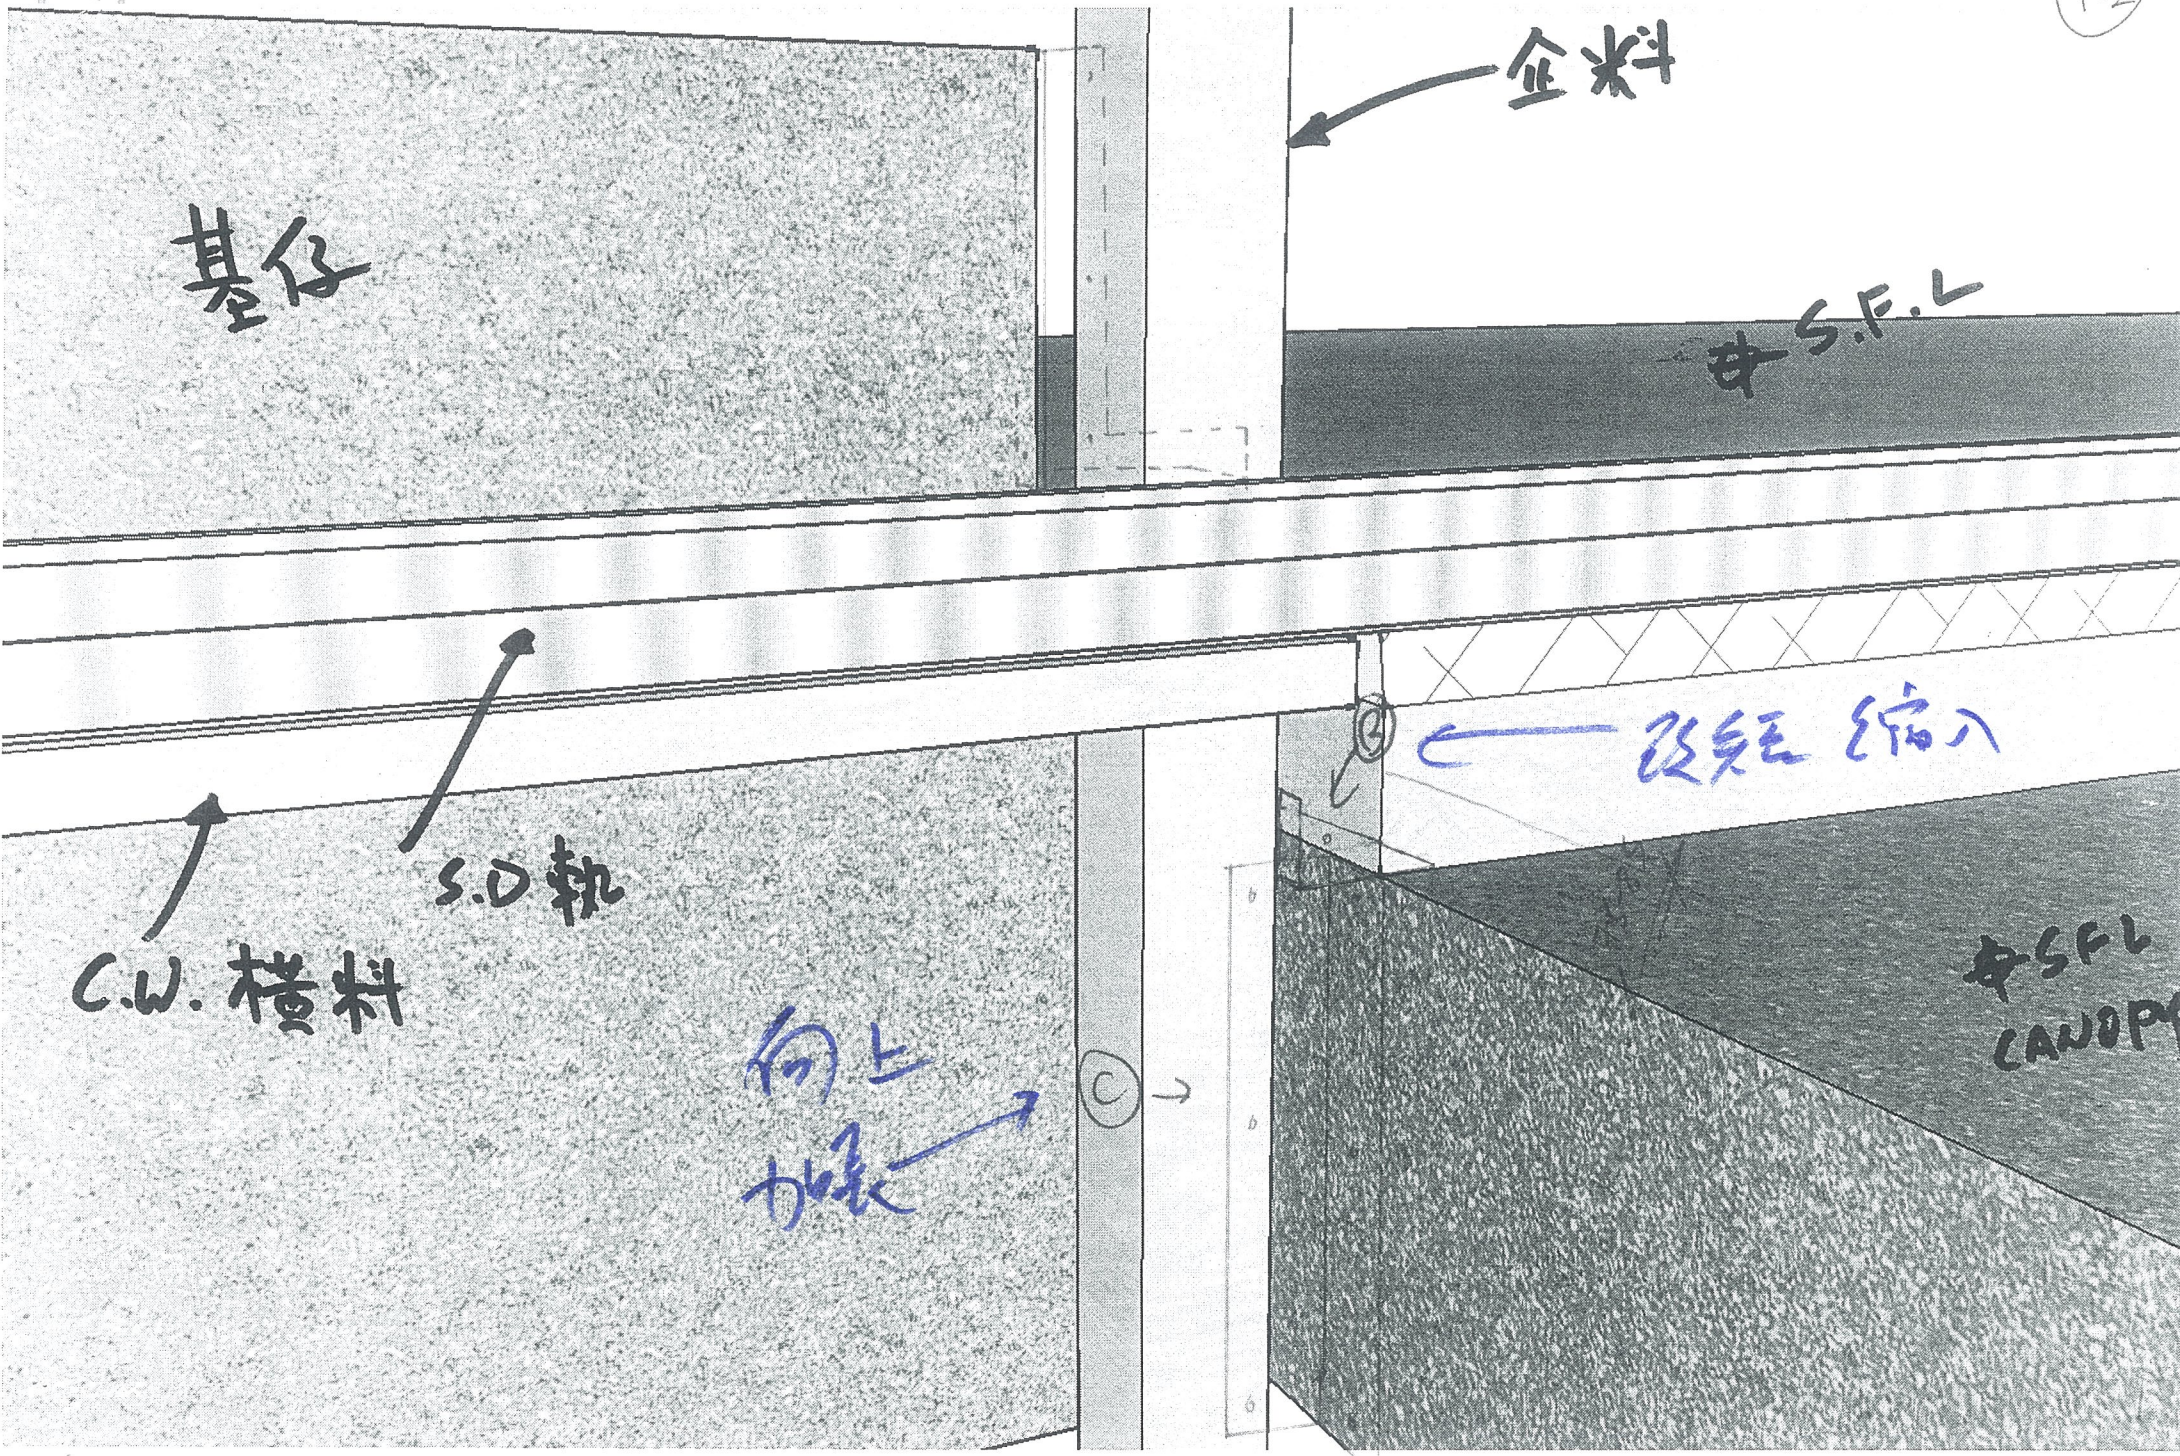

基仔

金料

S.F.L

C.W. 橫料

S.D 軌

改短 縮入

S.F.L CANOPY

向上
加長

C

b

b

b

CW 橫料

S.D. 軌

↑
ⓑ
向內
縮入
約 20mm


BEAM


向上
力矩

←
Ⓒ

CANOPY
BEAM

企料

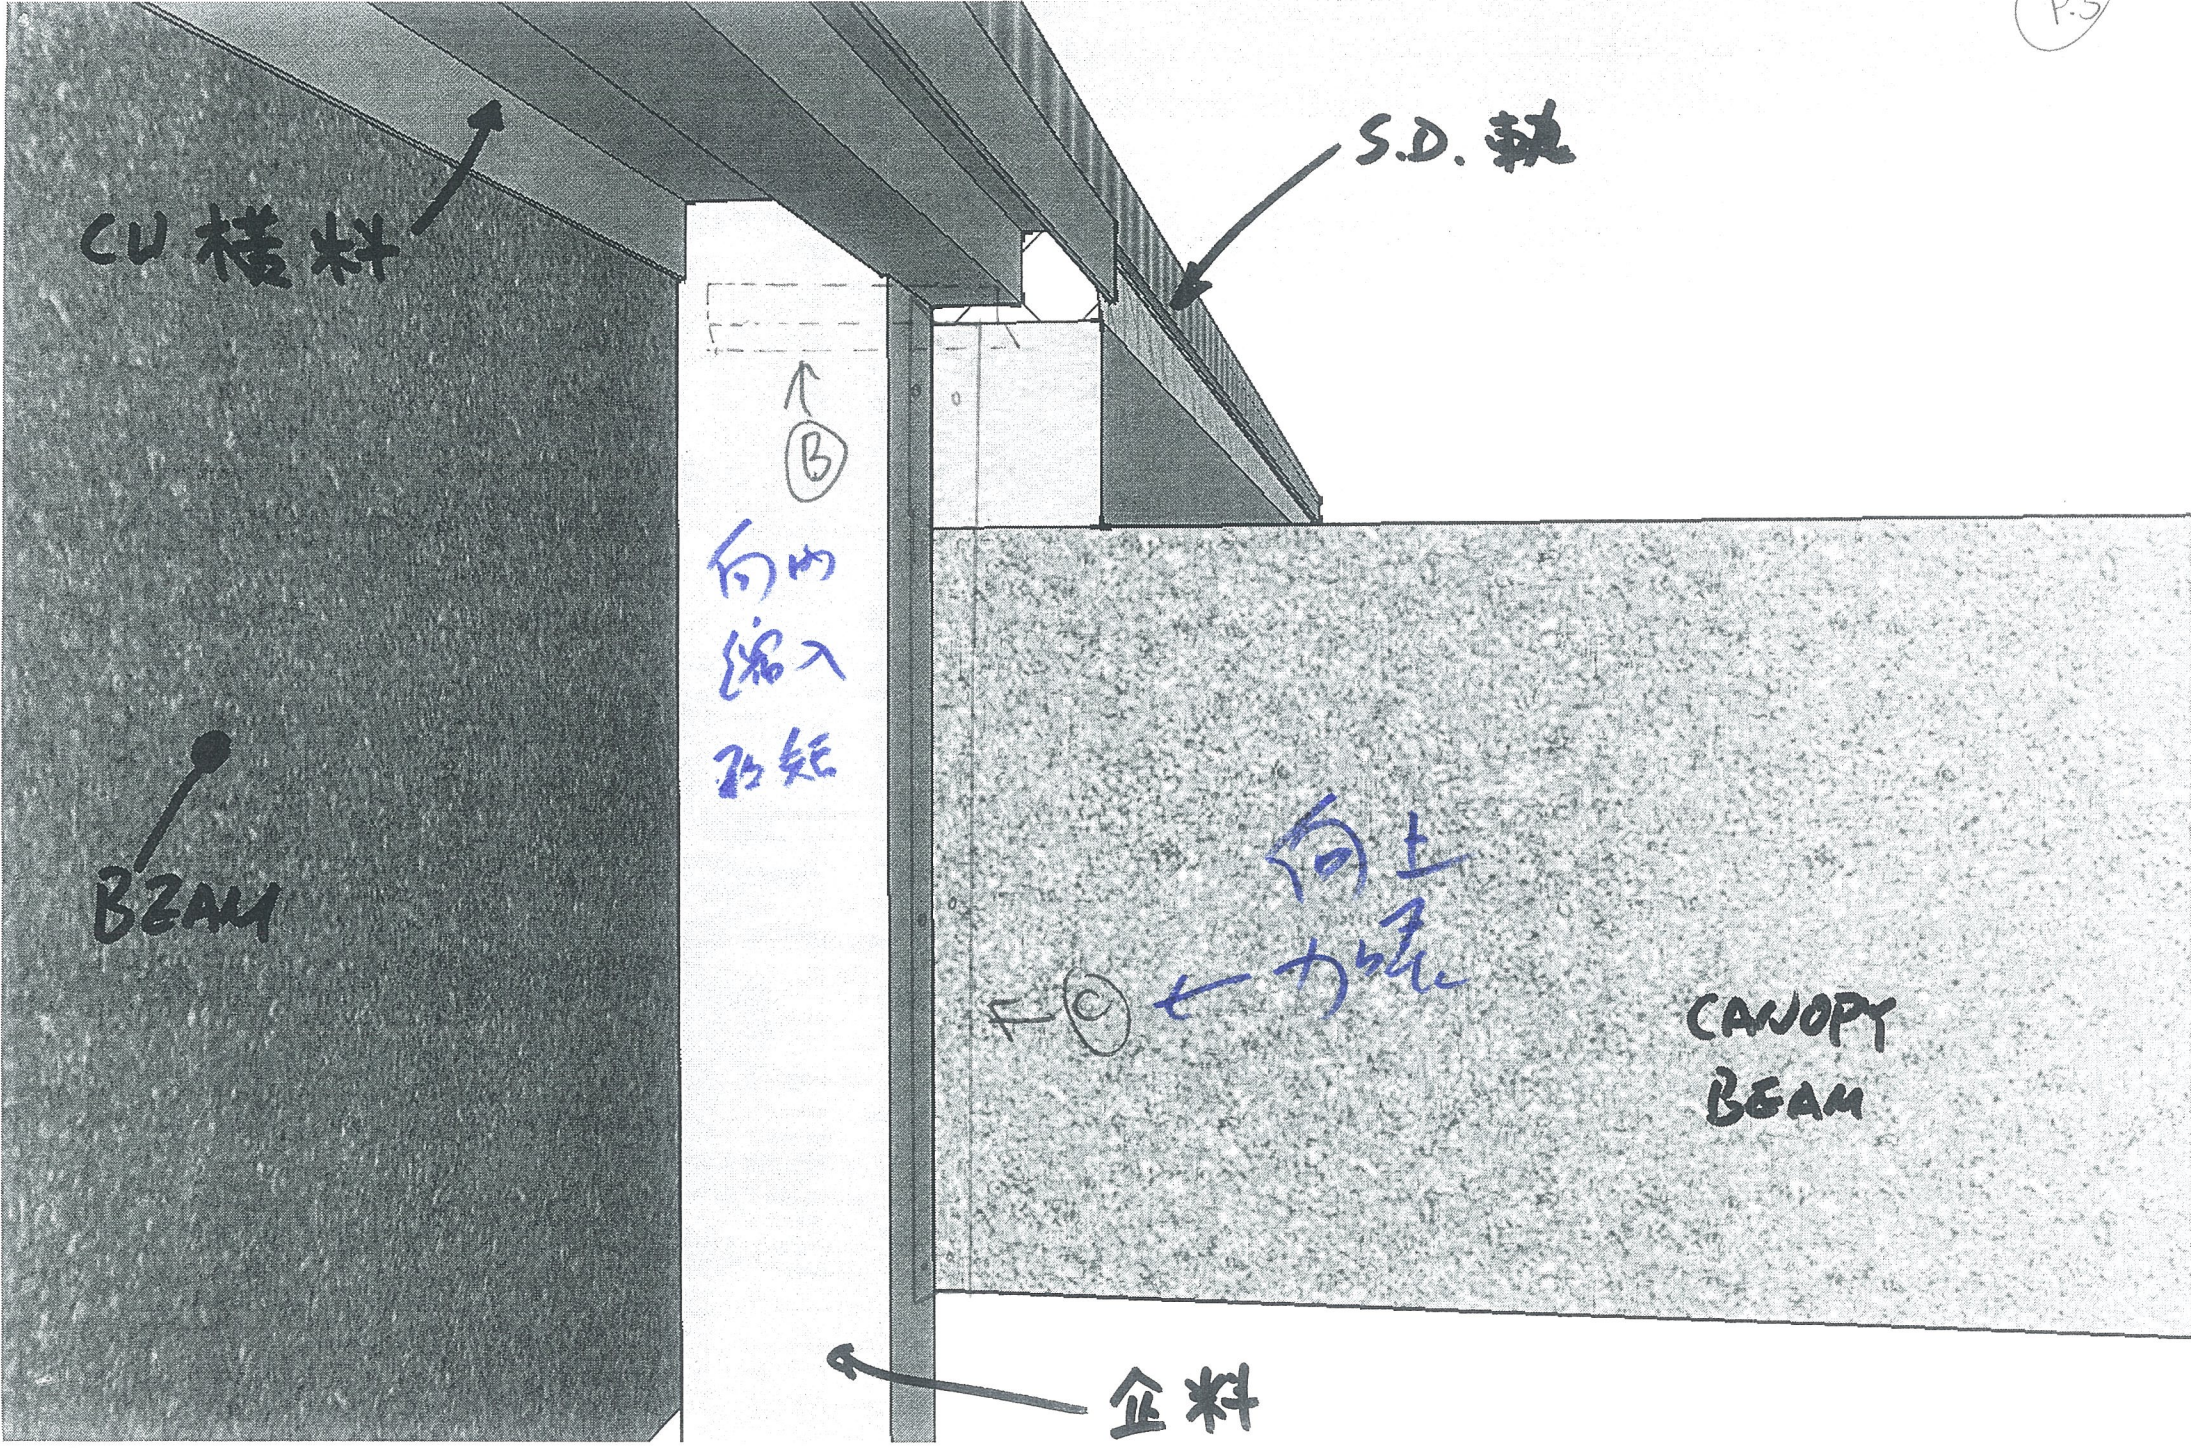


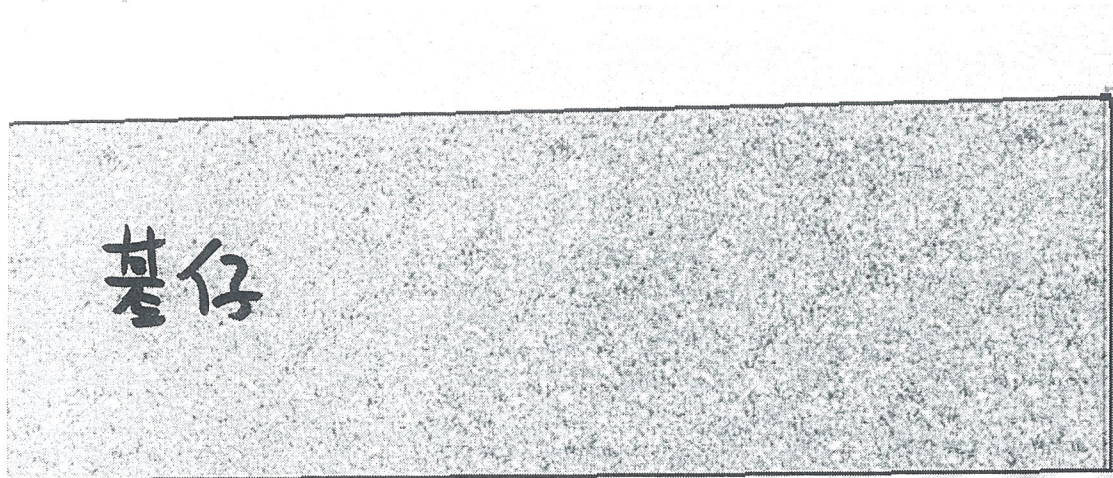

基仔

企料


✱ SFL

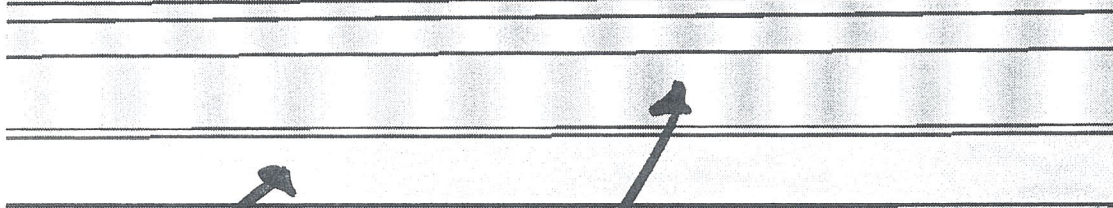


C.V. 橫料

S.D 軟

ⓑ

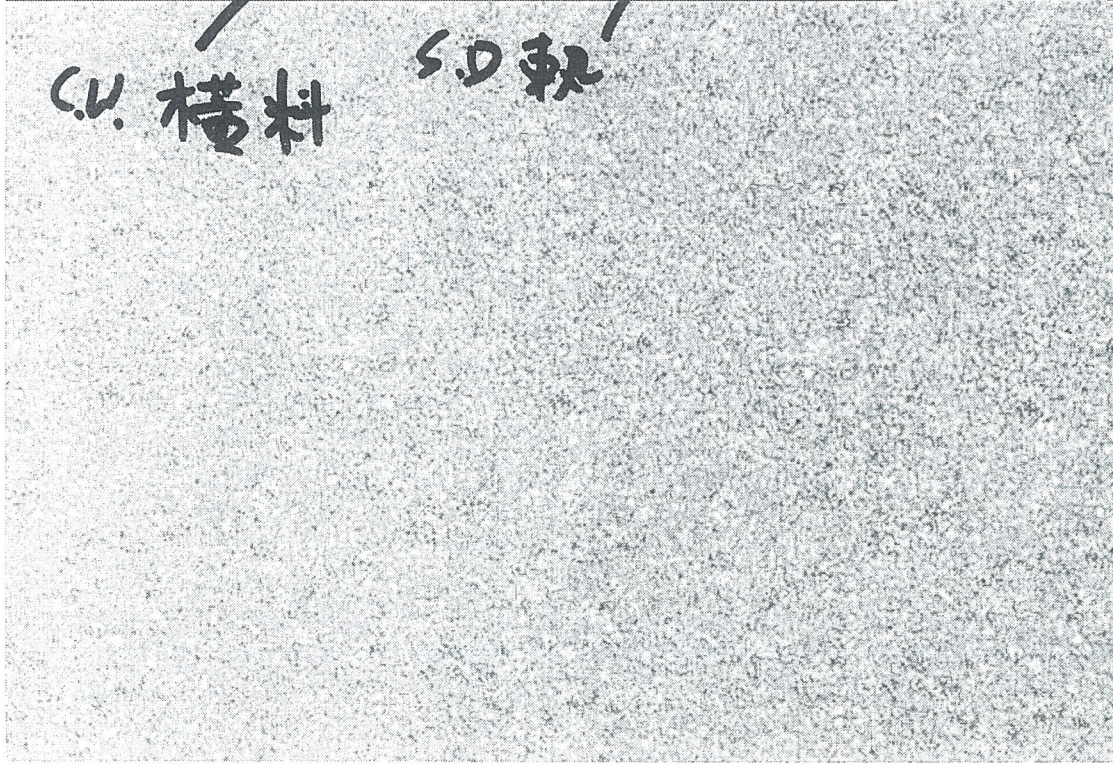


ⓐ 向とが表

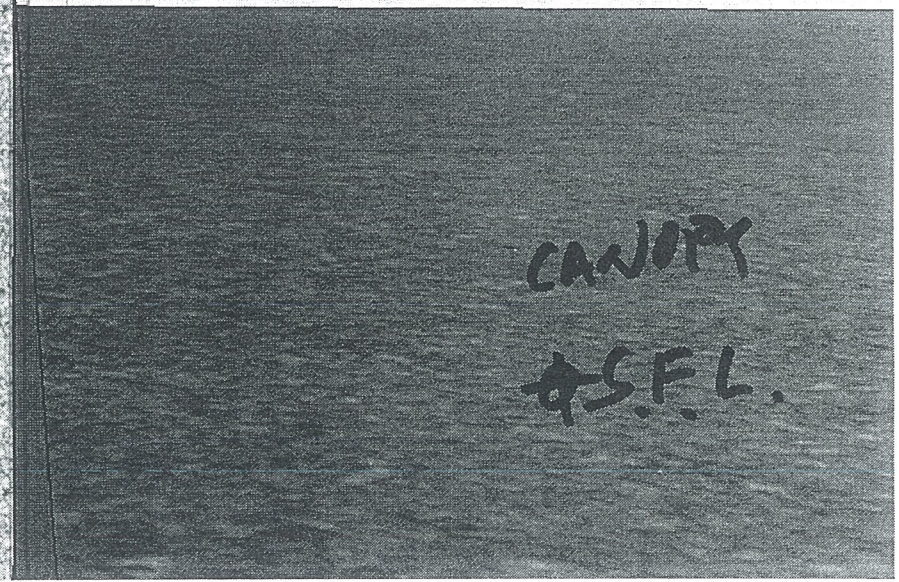

CANOPY

✱ S.F.L.

軌

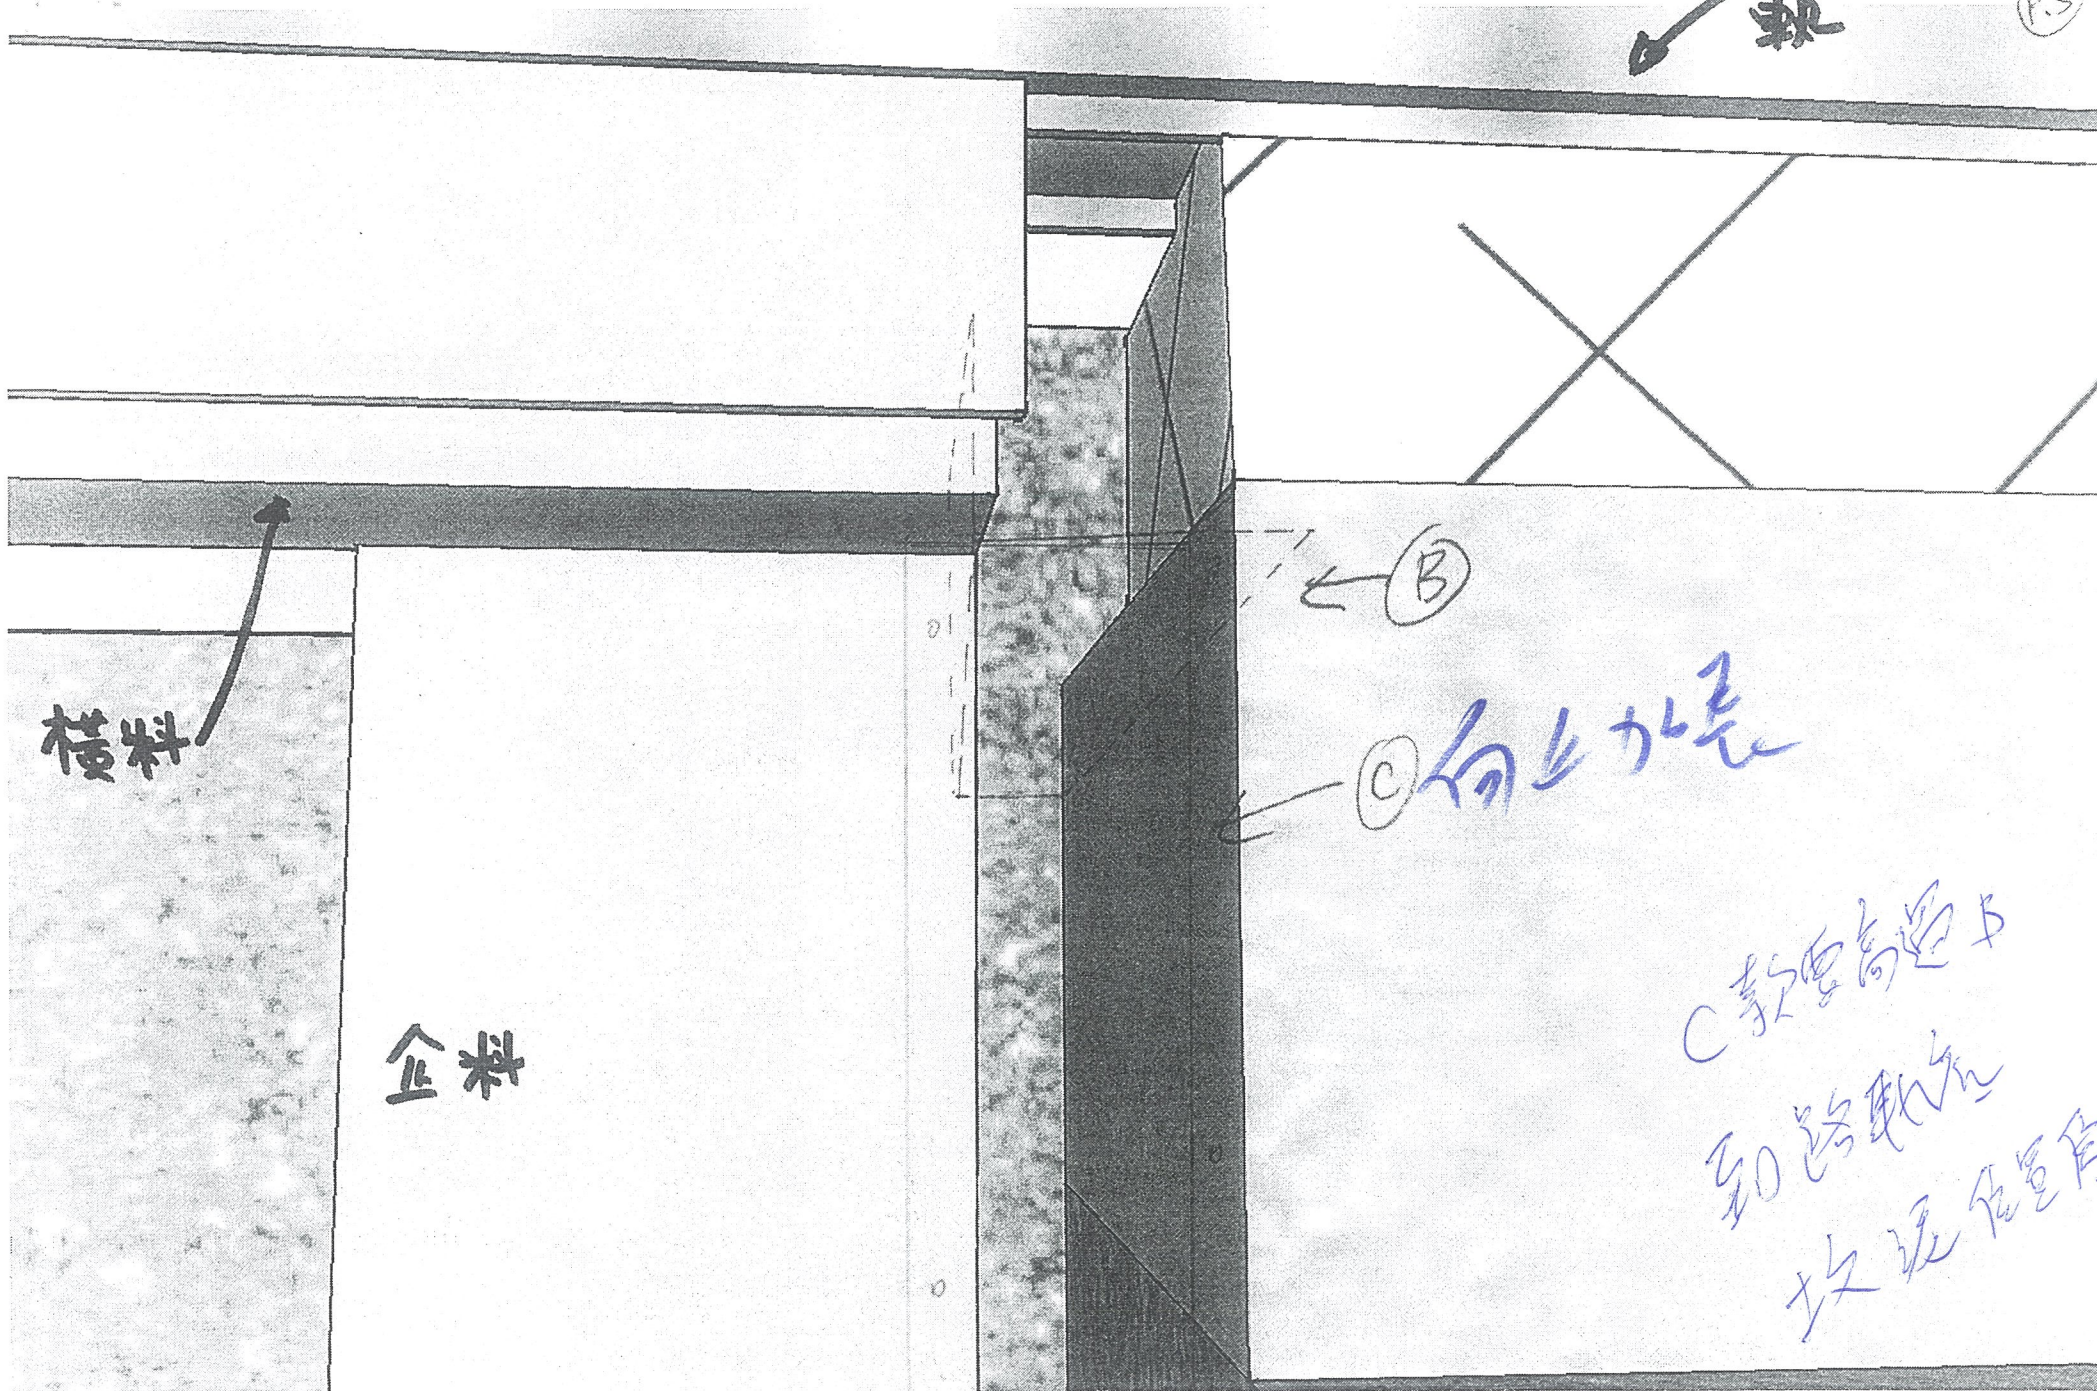


橫料

企料

← (B)

← (C) 向上加長

C 款會高過 B
到路軌
坎泥在屋頂

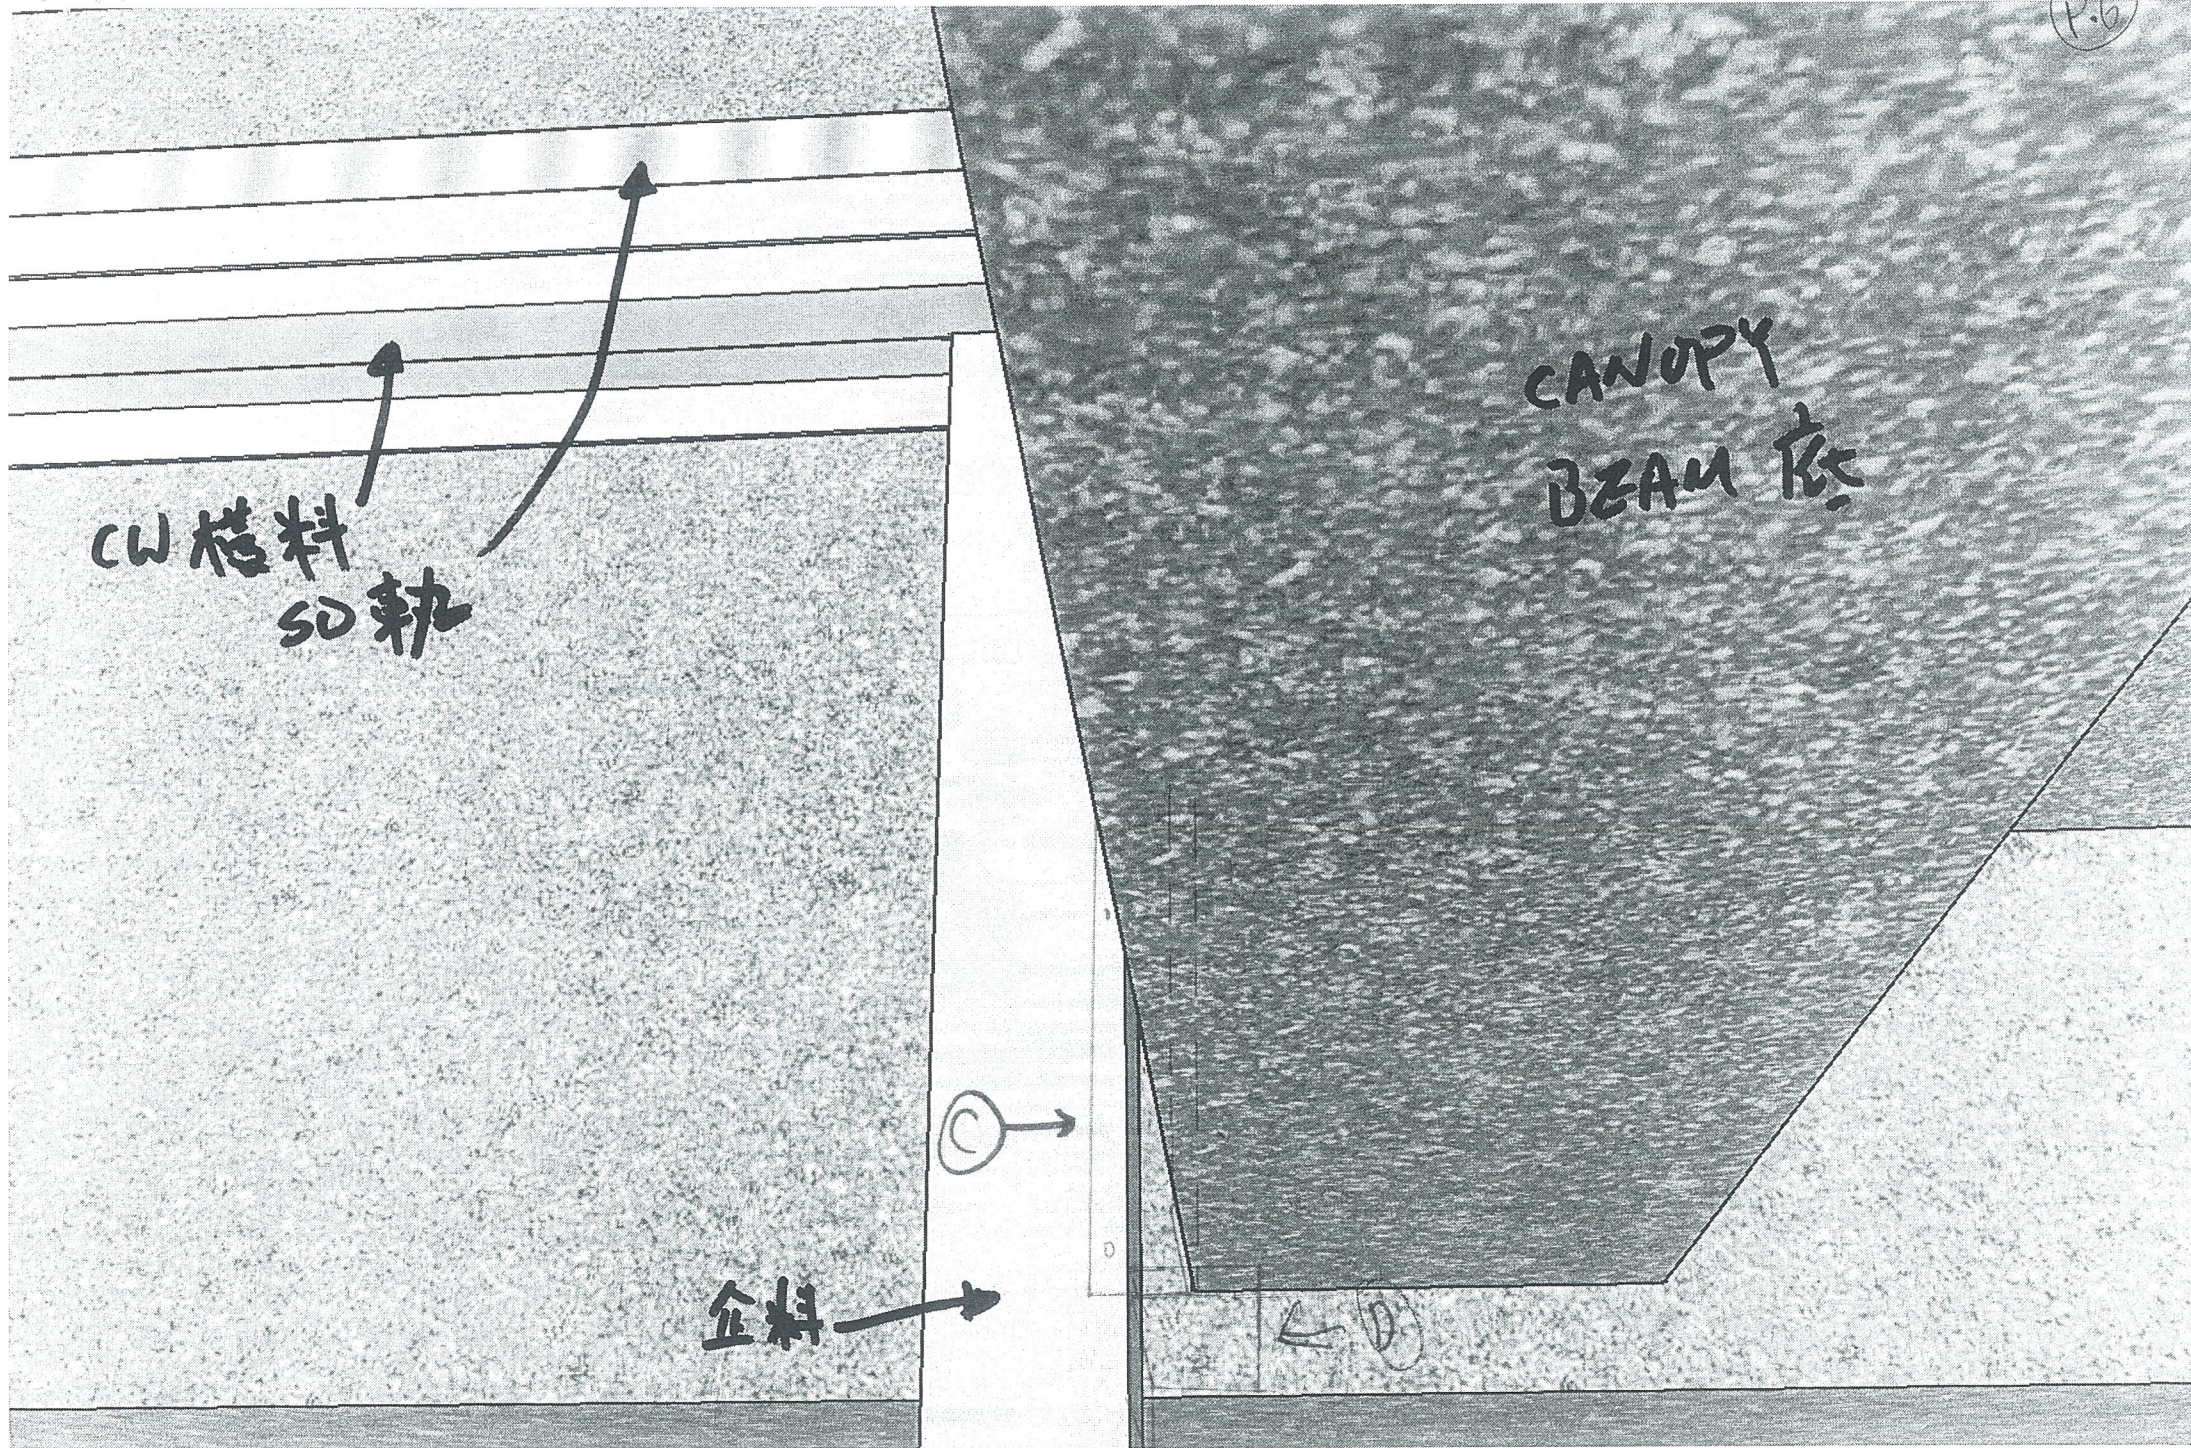

CW 橋料
SD 軌

CANOPY
BEAM 底

企料

