



工程指示 / 要求簡箋(E.I.)

工程指示編號：EI/1257/19

修改版次：B

工程編號：J851

工程名稱：青衣明翹匯住宅

工程項目：樣板鋁摺件(欄河位置)

收件人：生統

發件人：Leung Hin Wai

日期：26/11/2019

要求提供 / 確認 事項：

- | | | |
|------------------------------------|-------------------------------------|-------------------------------|
| <input type="checkbox"/> 初步鋁料 B.M. | <input type="checkbox"/> 加工拆圖，然後生產 | <input type="checkbox"/> 尺寸表 |
| <input type="checkbox"/> 正式鋁料 B.M. | <input type="checkbox"/> 技術上資料 / 指示 | <input type="checkbox"/> 報價 |
| <input type="checkbox"/> 配件 B.M. | <input type="checkbox"/> 樣辦或貨品說明書 | <input type="checkbox"/> 分判合約 |
| <input type="checkbox"/> 其他：_____ | | |

內容：

請看附頁加工，送 EI/1245 的地址

請在 _____ 前完成上列要求。

附： -

以上項目為：

- 原合約工程包 原合約工程加 / 減賬 新工程報價

原因：-


分發東莞各部門：


- () 生產技術總監 連附件 () 技術部 連附件 () 生產部 連附件 () 機械設計部 連附件
 () 採購部 連附件 () 生產統籌部 連附件
 () 質檢部 連附件 () 會計部 連附件 () 報關組 連附件 () 其他 _____ 連附件

分發香港各部門：

- () 行政部 連附件 () 會計部 連附件 () 統籌部 連附件 () 工程部地盤科文(柄) 連附件
 () 採購部 連附件 () QS 部 連附件 () 維修部 連附件 () 其他 _____ 連附件



傳遞編號：HK 2420

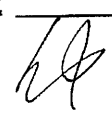發件人簽署：

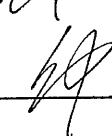項目經理簽署：



工程號	J-851	地盤	青灰
-----	-------	----	----

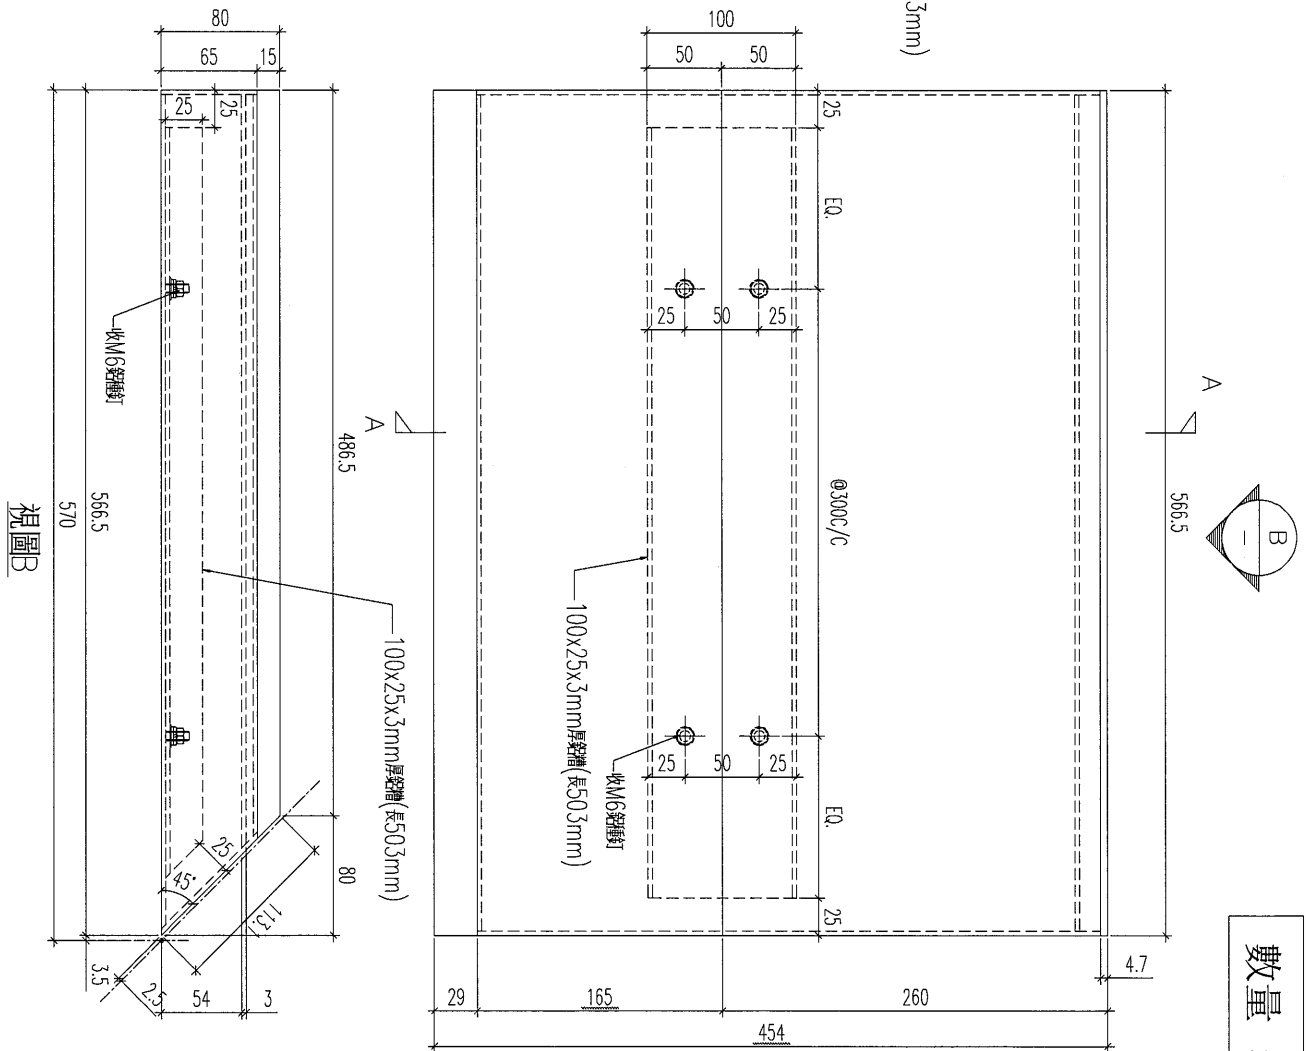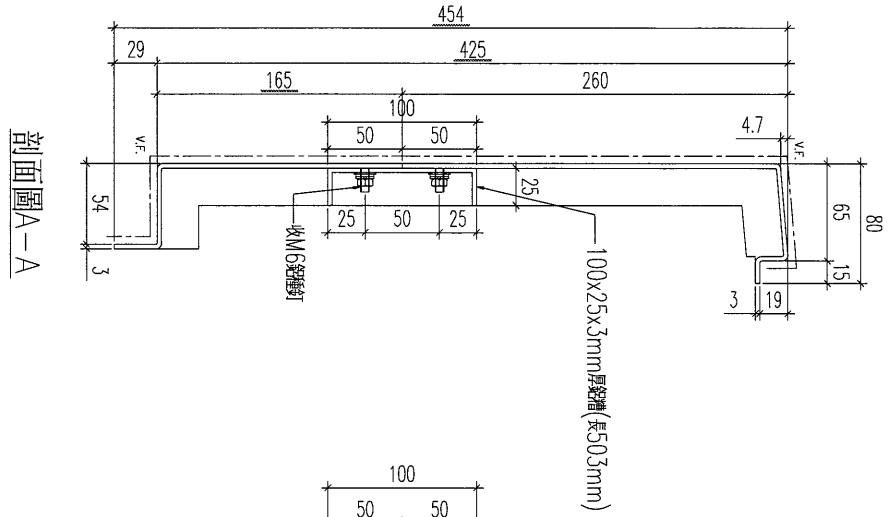





數量：1件

名稱	鋁板加工圖	制圖	黃漢卿	21.11.2019	修改	A	B
材料	3mm厚板	復核	王禮秋	21.11.2019	日期	25.11.2019	26.11.2019
顏色	白色	批准			圖號	J851-ACL10a	



美特鋁質有限公司
MIDI Aluminium Fabricator Ltd.

工程號 J-851 地盤 青衣

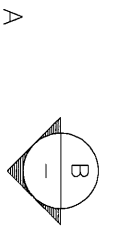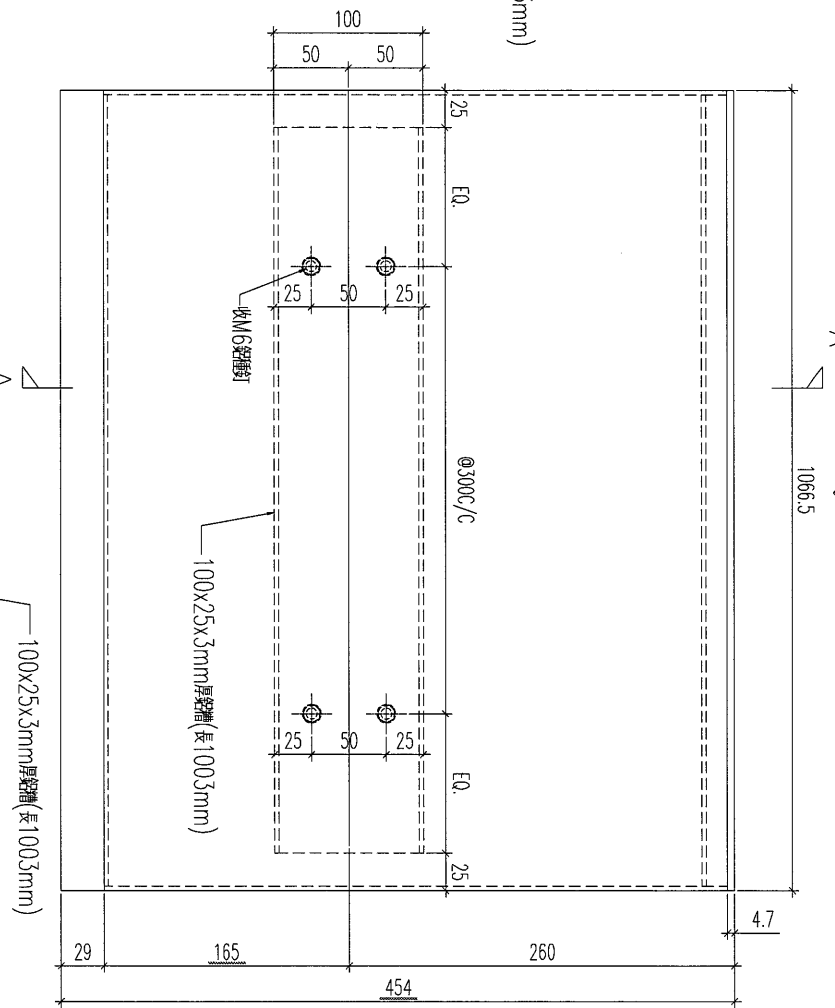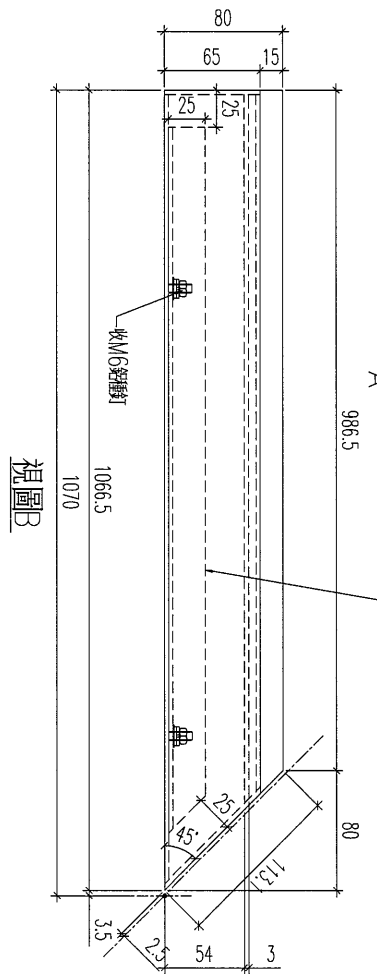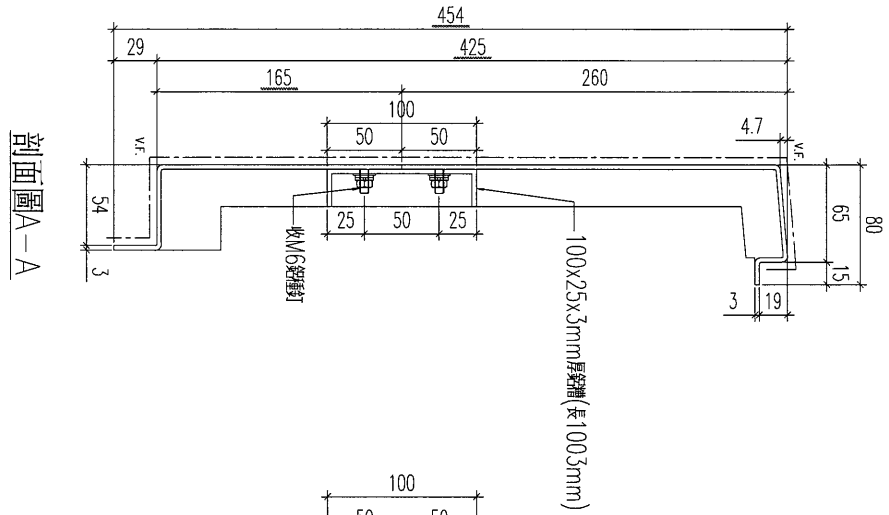





數量：2件

名稱	鋁板加工圖	制圖	黃漢卿	21.11.2019	修改	A	B
材料	3mm厚鋁	復核	王禮秋	21.11.2019	日期	25.11.2019	26.11.2019
顏色	白色	批准			圖號	J851-ACL10b	



美特鋁質 有限公司
MIDI Aluminium Fabricator Ltd.

工程號 J-851 地盤 青衣

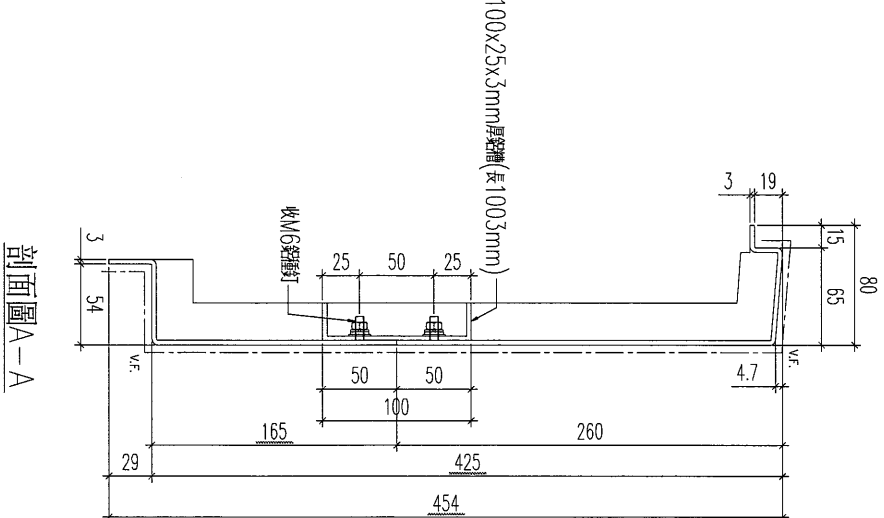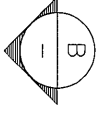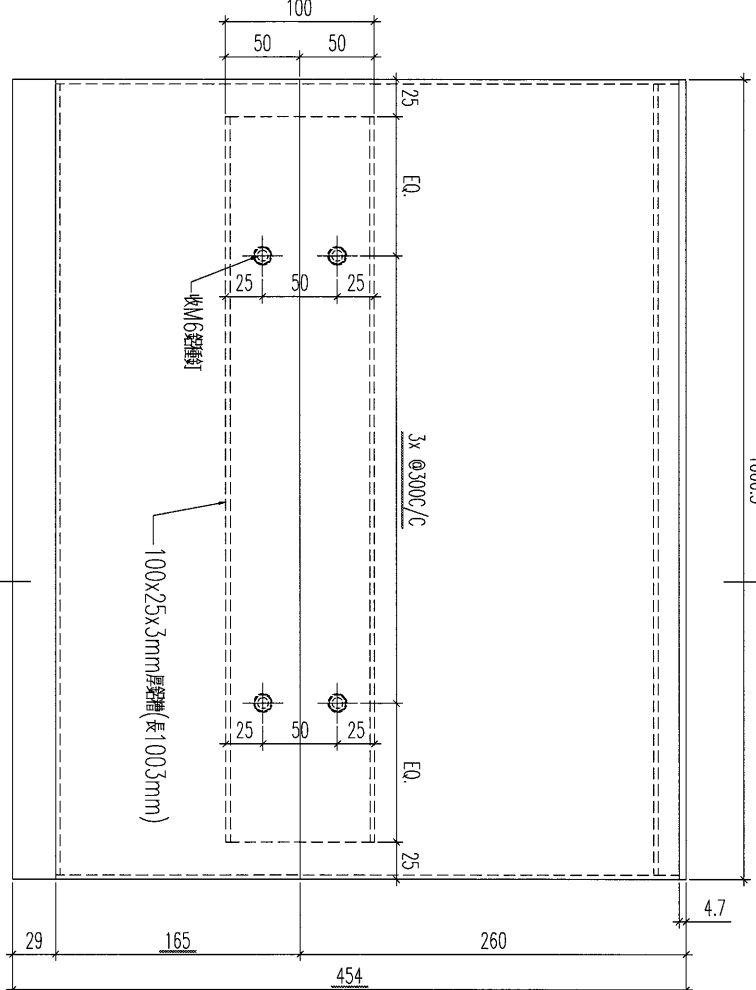
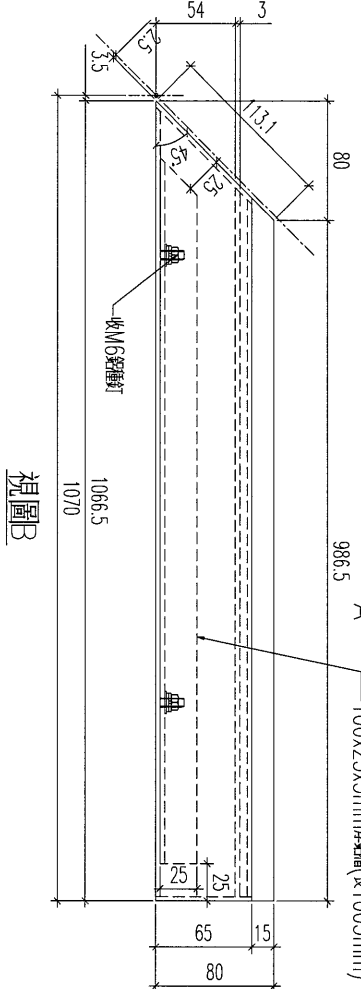


數量：1件

名稱	鋁板加工圖	制圖	黃漢卿	21.11.2019	修改	A	B
材料	3mm厚板	復核	王禮秋	21.11.2019	日期	25.11.2019	26.11.2019
顏色	白色	批准			圖號	J851-ACL12a	



工程號 J-851 地盤 青灰

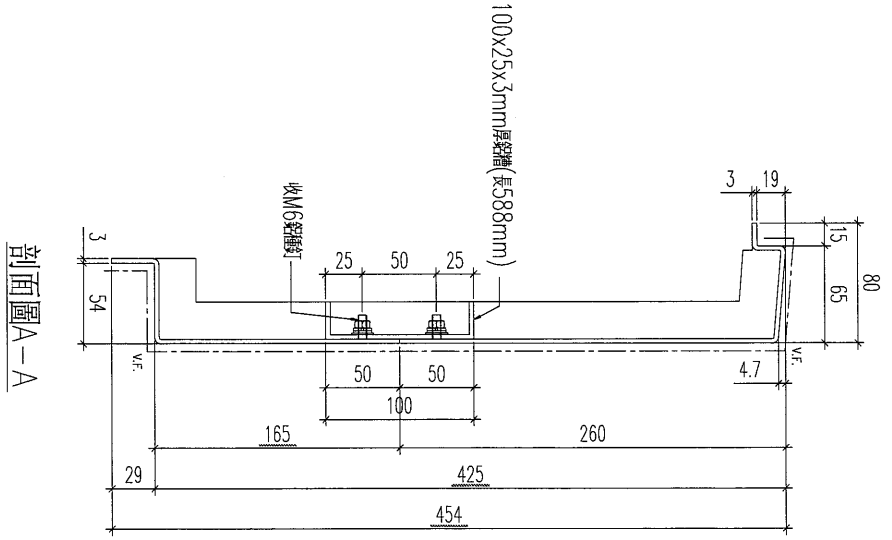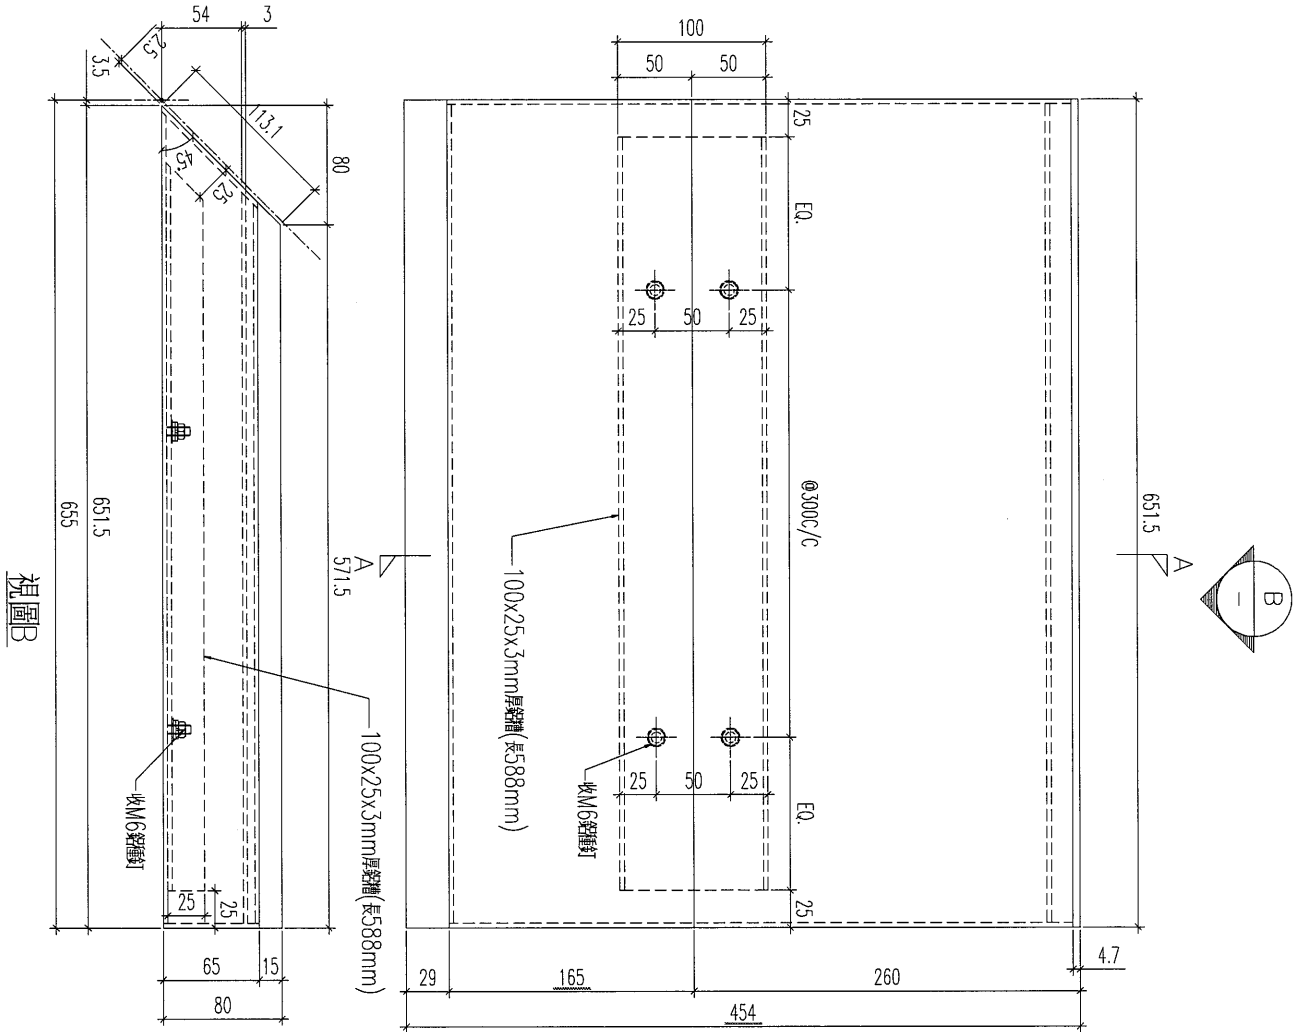




數量：2件

名稱	鋁板加工圖	制圖	黃漢卿	21.11.2019	修改	A	B
材料	3mm厚板	復核	王禮秋	21.11.2019	日期	25.11.2019	26.11.2019
顏色	白色	批准			圖號	J851-ACL12b	



美特鋁質 有限公司
MIDI Aluminium Fabricator Ltd.

工程號 J-851 地盤 青衣

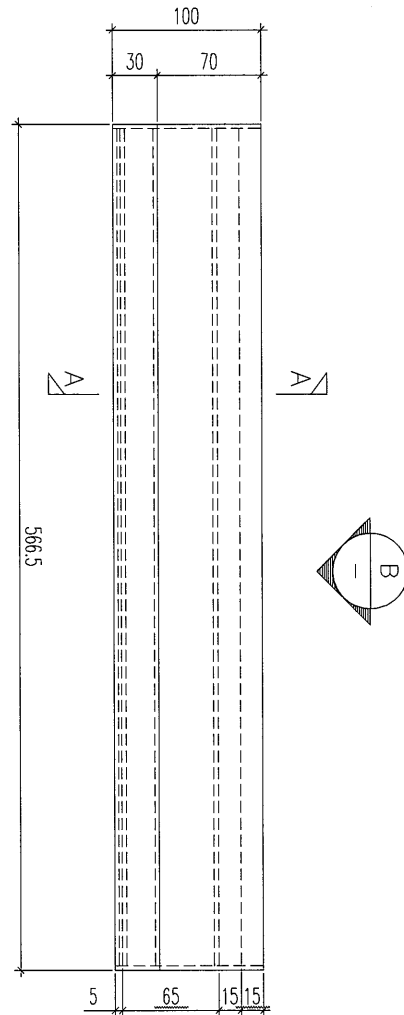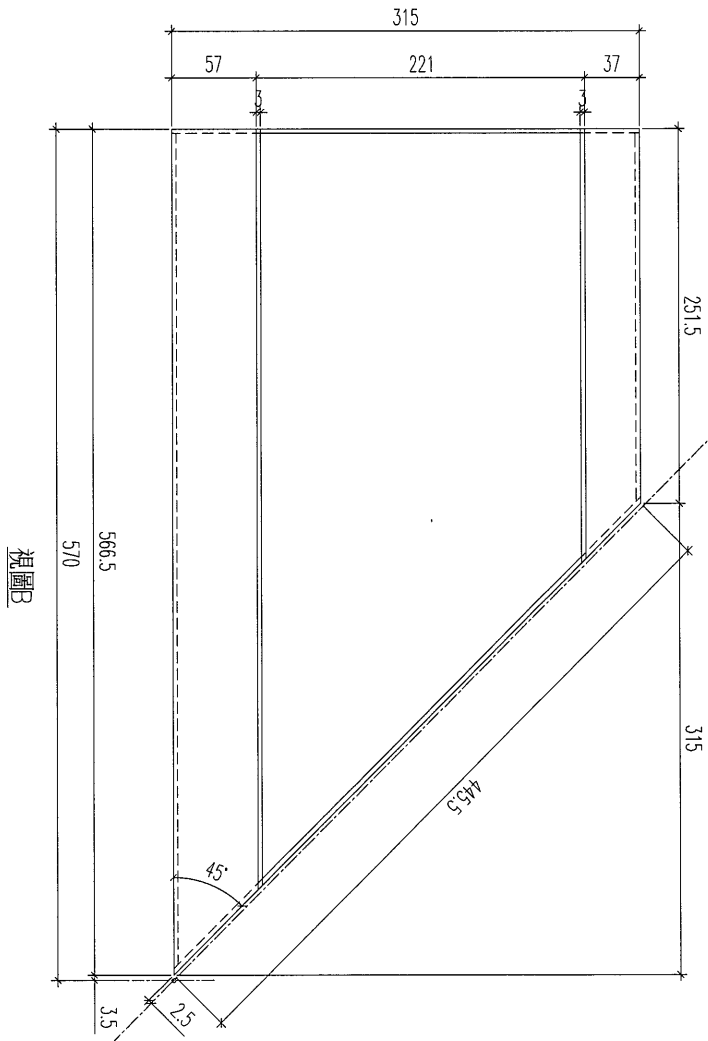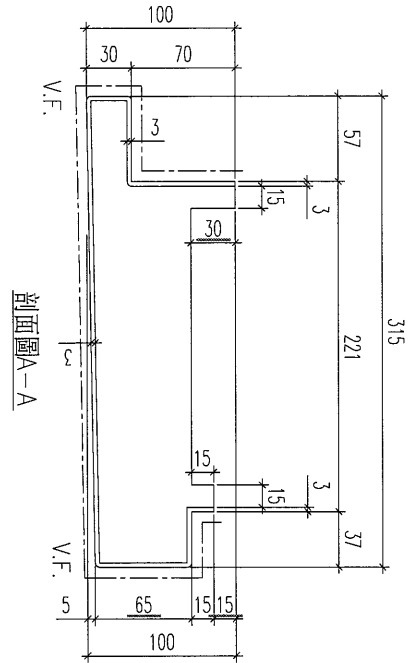



數量：1件

名稱	鋁板加工圖	制圖	黃漢卿	21.11.2019	修改	A		
材料	3mm 靚版	復核	王禮秋	21.11.2019	日期	26.11.2019		
顏色	沙色	批准			圖號	J851-ACL13		



美特鋁質 有限公司
MIDI Aluminium Fabricator Ltd.

工程號 J-851 地盤 青灰

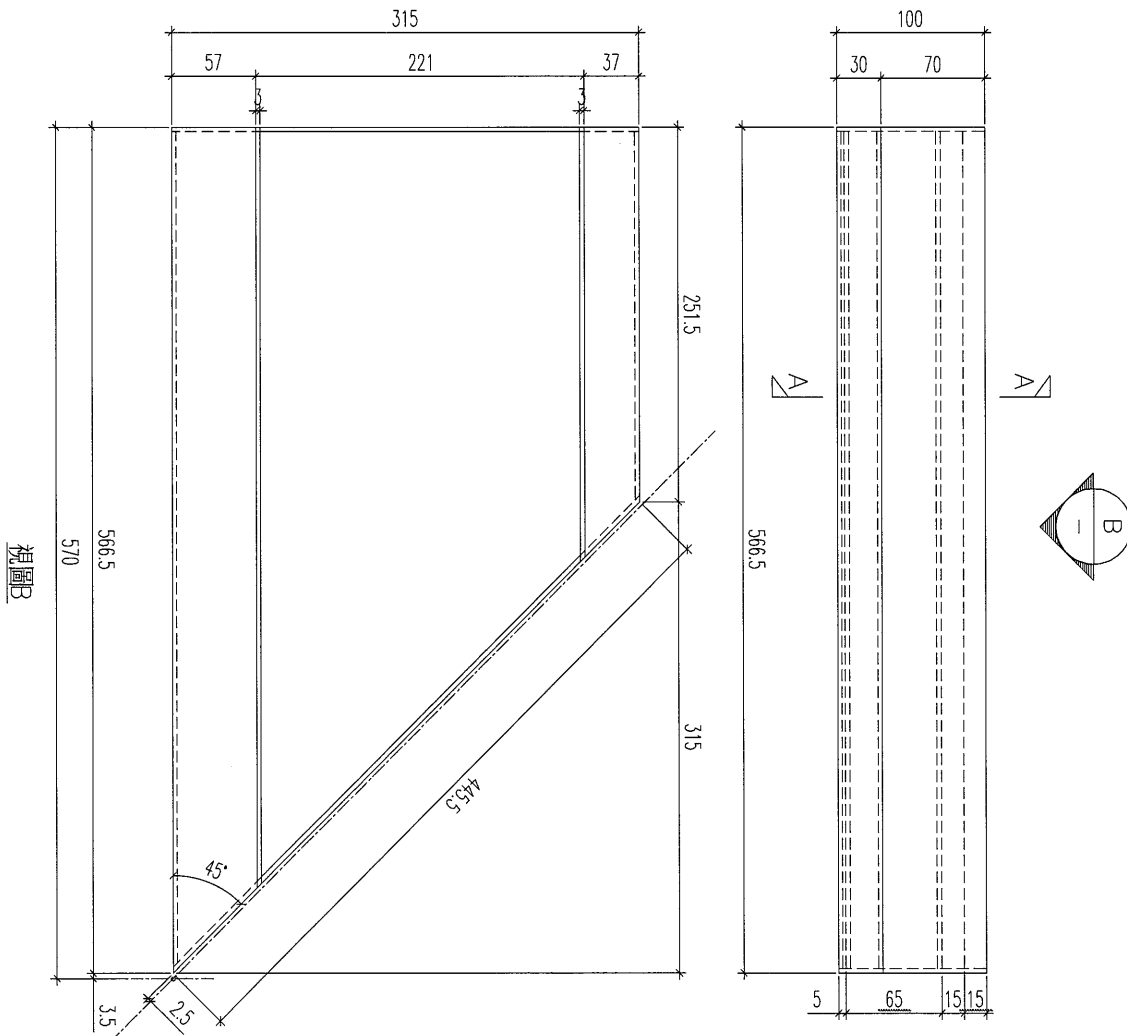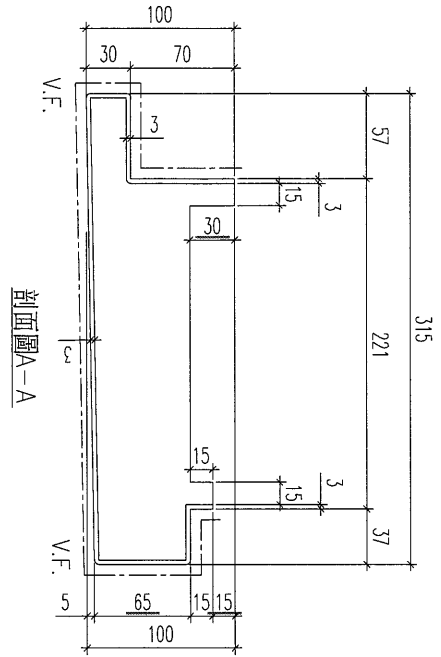


數量：1件




名稱	鋁板加工圖	制圖	黃漢卿	21.11.2019	修改	A	
材料	3mm厚板	復核	王禮秋	21.11.2019	日期	26.11.2019	
顏色	白色	批准			圖號	J851-ACL13a	



工程號 J-851 地盤 青灰

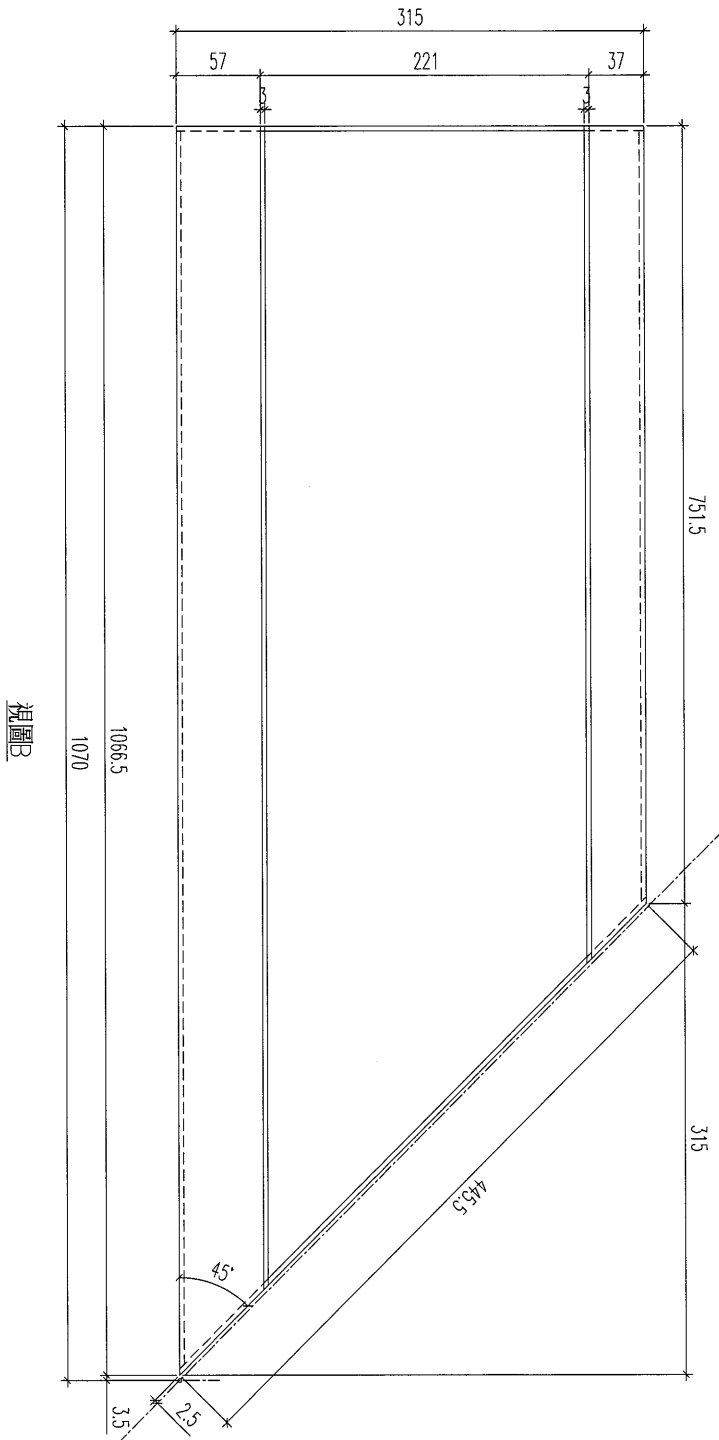

視圖B

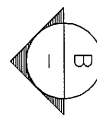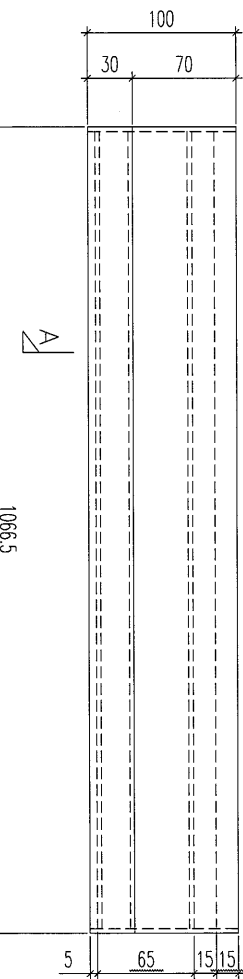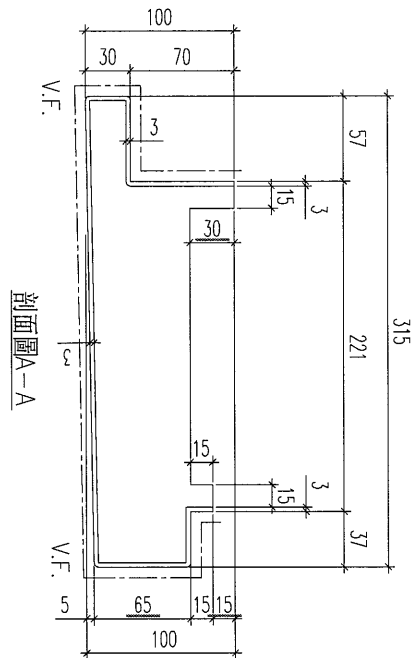




數量：2件

名稱	鋁板加工圖	制圖	黃漢卿	21.11.2019	修改	A		
材料	3mm厚板	復核	王禮秋	21.11.2019	日期	26.11.2019		
顏色	白色	批准			圖號	J851-ACL13b		



美特鋁質 有限公司
MIDI Aluminium Fabricator Ltd.

工程號 J-851 地盤 青衣

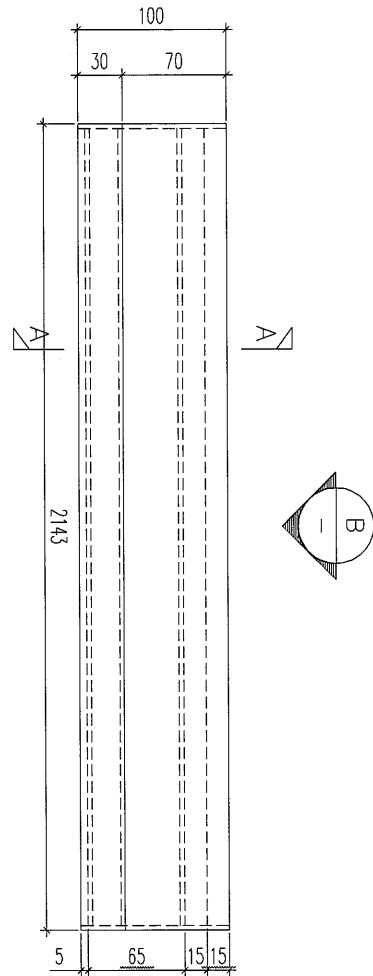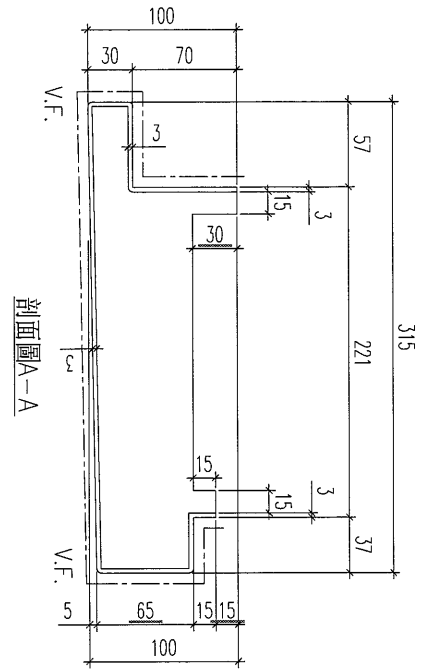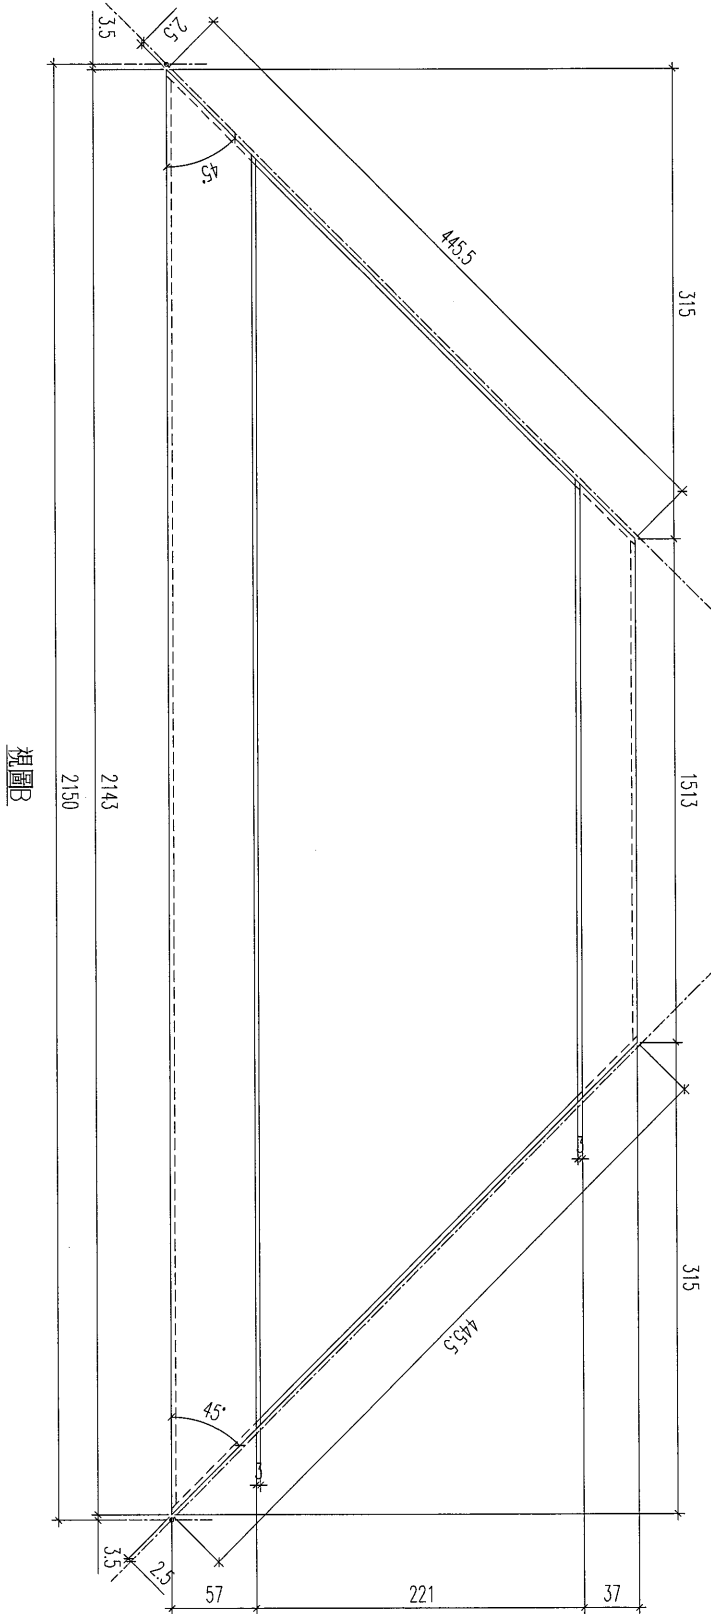


數量：1件

名稱	鋁板加工圖	制圖	黃漢卿	21.11.2019	修改	A	
材料	3mm厚鋁板	復核	王禮秋	21.11.2019	日期	26.11.2019	
顏色	沙色	批准			圖號	J851-ACL14	





美特鋁質 有限公司
MIDI Aluminium Fabricator Ltd.

工程號 J-851 地盤 青衣

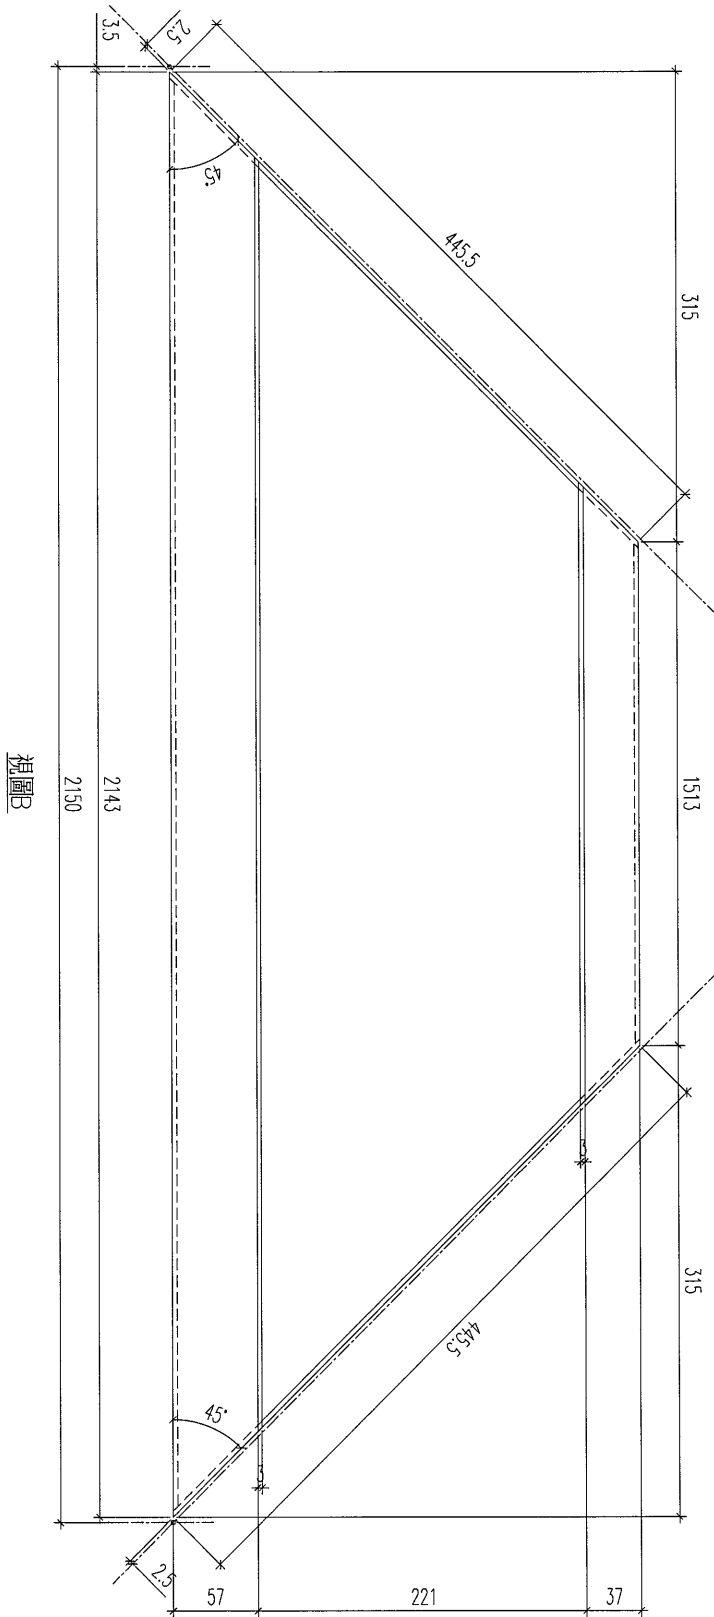

視圖B

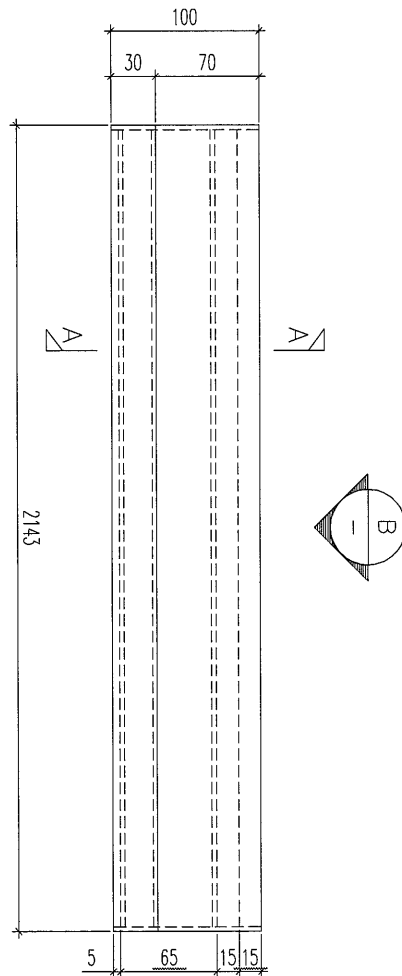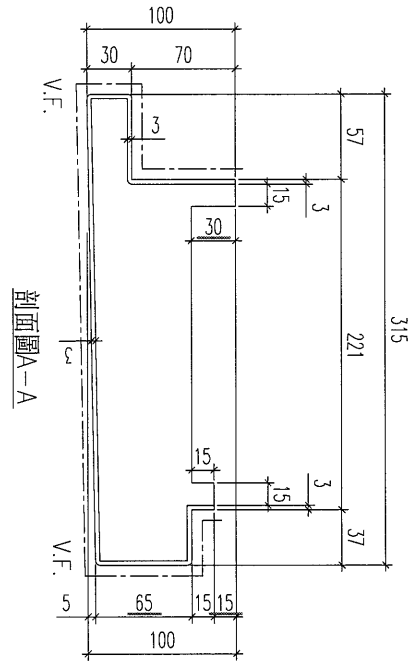




數量：3件

名稱	鋁板加工圖	制圖	黃漢卿	21.11.2019	修改	A		
材料	3mm 靚版	復核	王禮秋	21.11.2019	日期	26.11.2019		
顏色	白色	批准			圖號	J851-ACL14a		



美特鋁質 有限公司
MIDI Aluminium Fabricator Ltd.

工程號 J-851 地盤 青灰

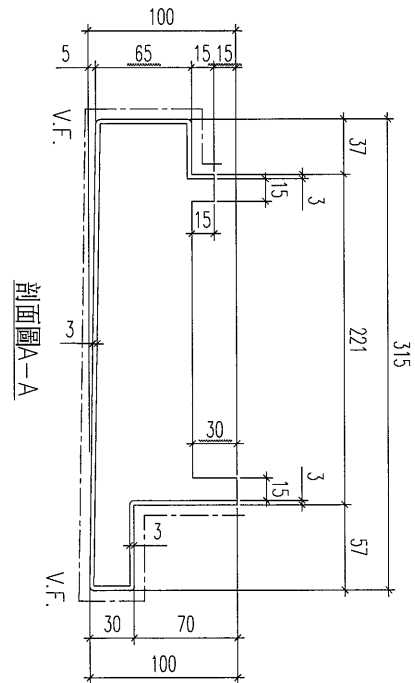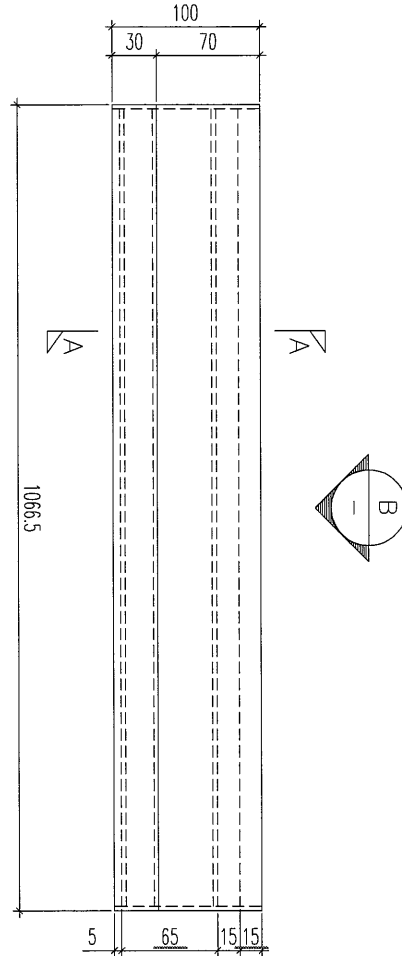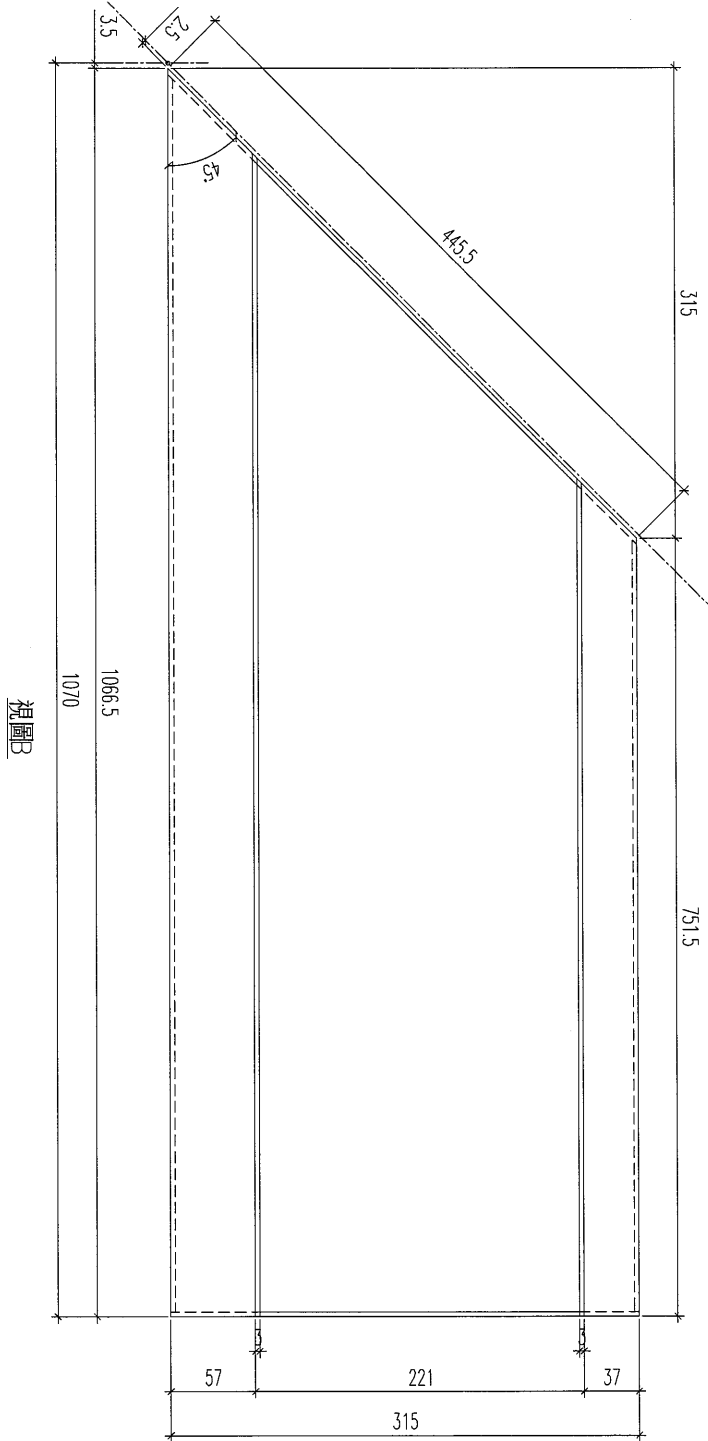


數量：1件

名稱	鋁板加工圖	制圖	黃漢卿	21.11.2019	修改	A		
材料	3mm厚板	復核	王禮秋	21.11.2019	日期	26.11.2019		
顏色	沙色	批准			圖號	J851-ACL15		




美特鋁質 有限公司
MIDI Aluminium Fabricator Ltd.


工程號 J-851 地盤 青衣

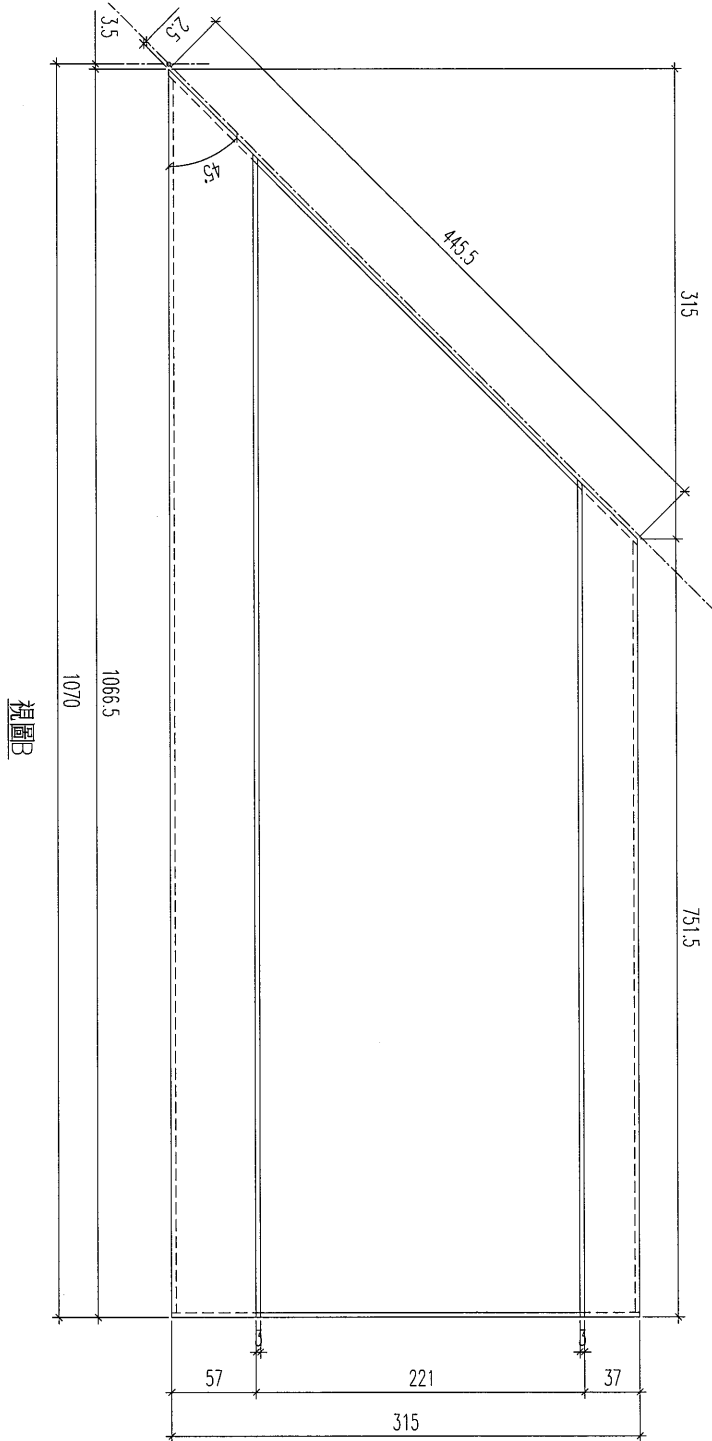

視圖B

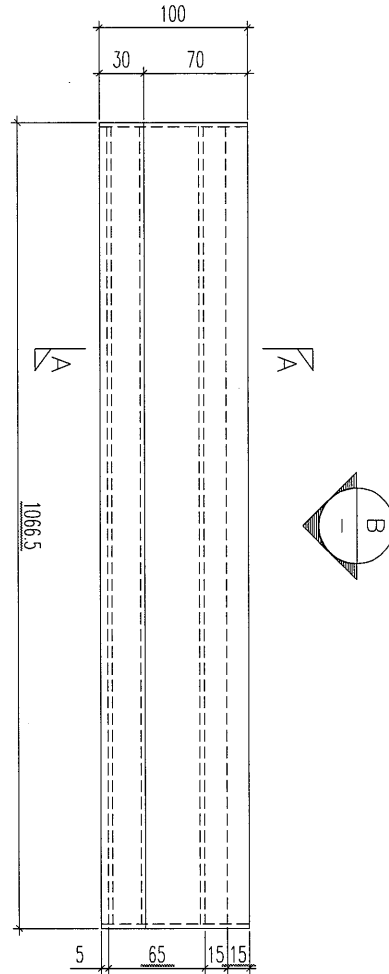

剖面圖A-A

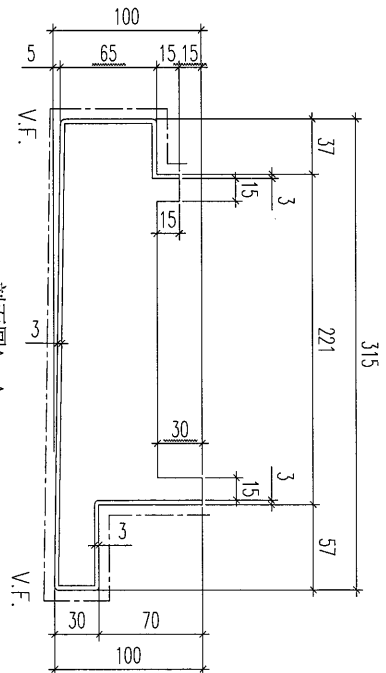




數量：1件

名稱	鋁板加工圖	制圖	黃漢卿	21.11.2019	修改	A		
材料	3mm厚板	復核	王禮秋	21.11.2019	日期	26.11.2019		
顏色	沙色	批准			圖號	J851-ACL15a		



美特鋁質 有限公司
MIDI Aluminium Fabricator Ltd.

工程號	J-851	地盤	靚
-----	-------	----	---

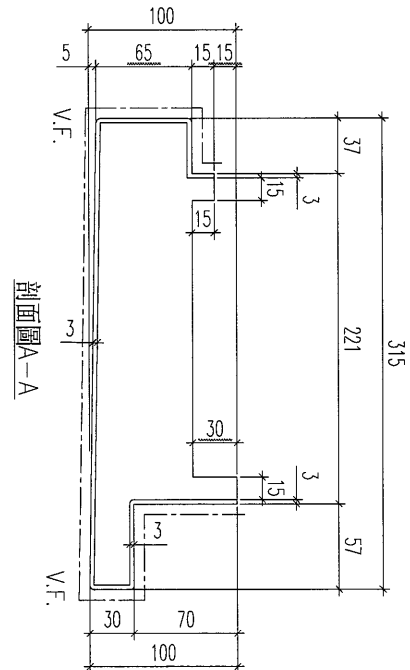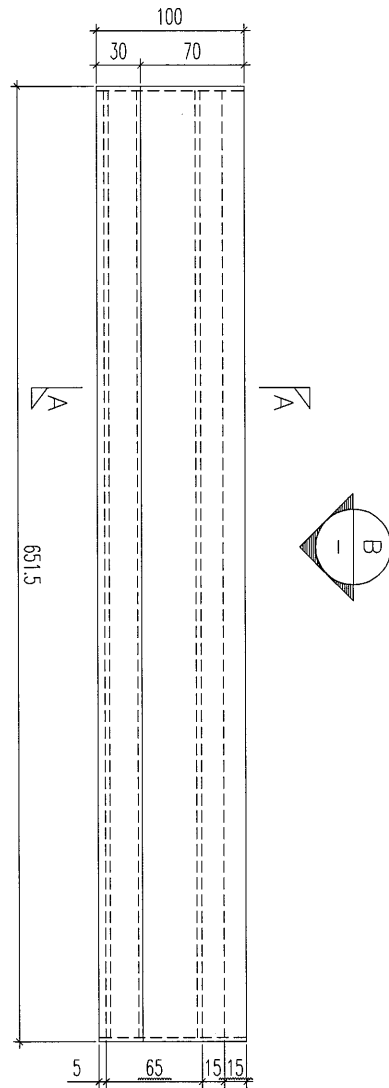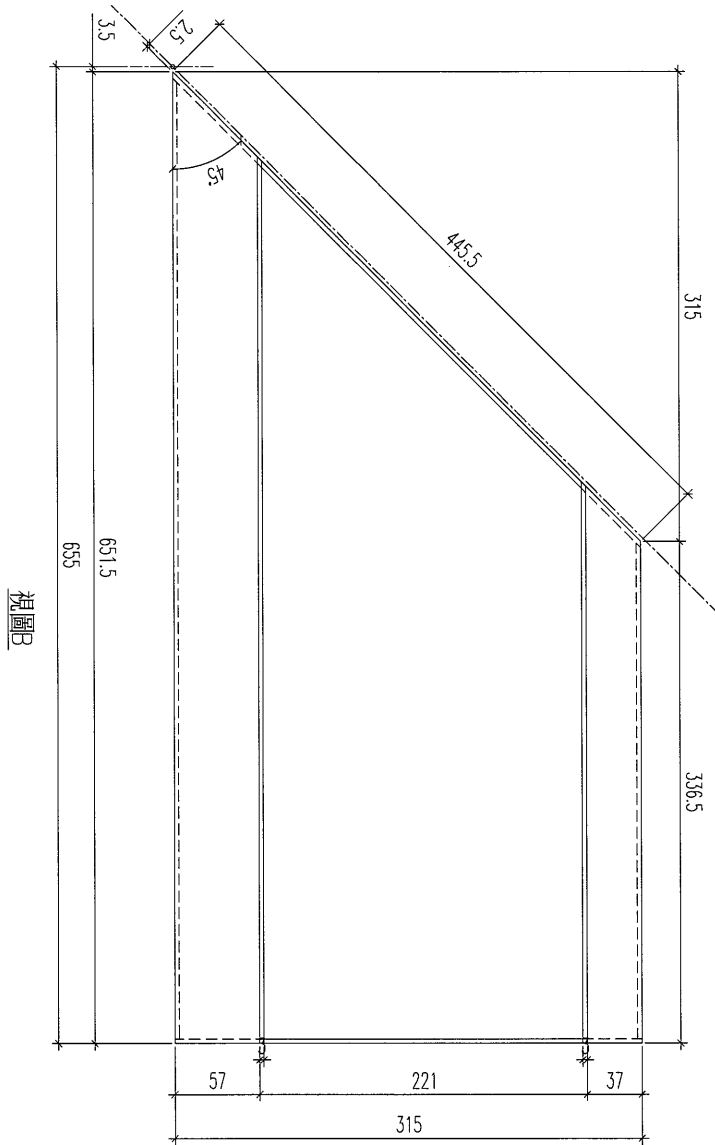

數量：2件

名稱	鋁板加工圖	制圖	黃漢卿	21.11.2019	修改	A		
材料	3mm厚板	復核	王禮秋	21.11.2019	日期	26.11.2019		
顏色	沙色	批准			圖號	J851-ACL15b		