

工程指示 / 要求簡箋(E.I.)

工程指示編號：EI / 1335 / 19

修改版次：-

工程編號：J851

工程名稱：青衣明翹匯住宅

工程項目：樣板

收件人：羅小姐

發件人：Leung Hin Wai

日期：10/12/2019

要求提供 / 確認 事項：

- |                                    |                                     |                               |
|------------------------------------|-------------------------------------|-------------------------------|
| <input type="checkbox"/> 初步鋁料 B.M. | <input type="checkbox"/> 加工拆圖，然後生產  | <input type="checkbox"/> 尺寸表  |
| <input type="checkbox"/> 正式鋁料 B.M. | <input type="checkbox"/> 技術上資料 / 指示 | <input type="checkbox"/> 報價   |
| <input type="checkbox"/> 配件 B.M.   | <input type="checkbox"/> 樣辦或貨品說明書   | <input type="checkbox"/> 分判合約 |
| <input type="checkbox"/> 其他：_____  |                                     |                               |

內容：

請看附頁訂玻璃，送以下地址。

地址是東莞鴻輝建築材料製品有限公司 東莞市沙田鎮福祿沙管理區  
聯絡人:李志鵬 電話:150 1709 1031

請在\_\_\_\_\_前完成上列要求。

附：- 1+3頁

以上項目為：

- 原合約工程包                       原合約工程加 / 減賬                       新工程報價

原因：-

分發東莞各部門：

- ( )生產技術總監 連附件    ( )技術部    連附件    ( )生產部    連附件    ( )機械設計部 連附件  
 ( )採購部    連附件    (✓)生產統籌部 連附件  
 ( )質檢部    連附件    ( )會計部    連附件    ( )報關組    連附件    ( )其他 \_\_\_\_\_ 連附件


分發香港各部門：

- ( )行政部 連附件    ( )會計部 連附件    ( )統籌部 連附件    ( )工程部地盤科文(柄) 連附件  
 ( )採購部 連附件    ( )QS 部 連附件    ( )維修部 連附件    ( )其他 \_\_\_\_\_ 連附件

傳遞編號：HK 2530

發件人簽署：



項目經理簽署：

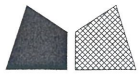


美特鋁質有限公司  
MIDI Aluminium Fabricator Ltd.



產品編號	數量	W(MM)	H(MM)	備註
J851-GB-B01	4	533	809	
J851-GB-B02	8	690	2229	
J851-GB-B03	4	610	1720	
J851-GB-B04	4	550	1692	
J851-GB-B07	4	525	1210	

工程號 J-851 | 地盤 青衣明翹匯

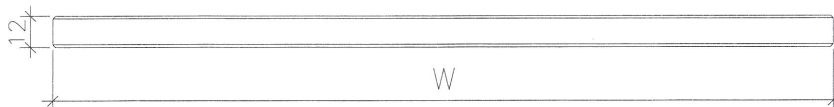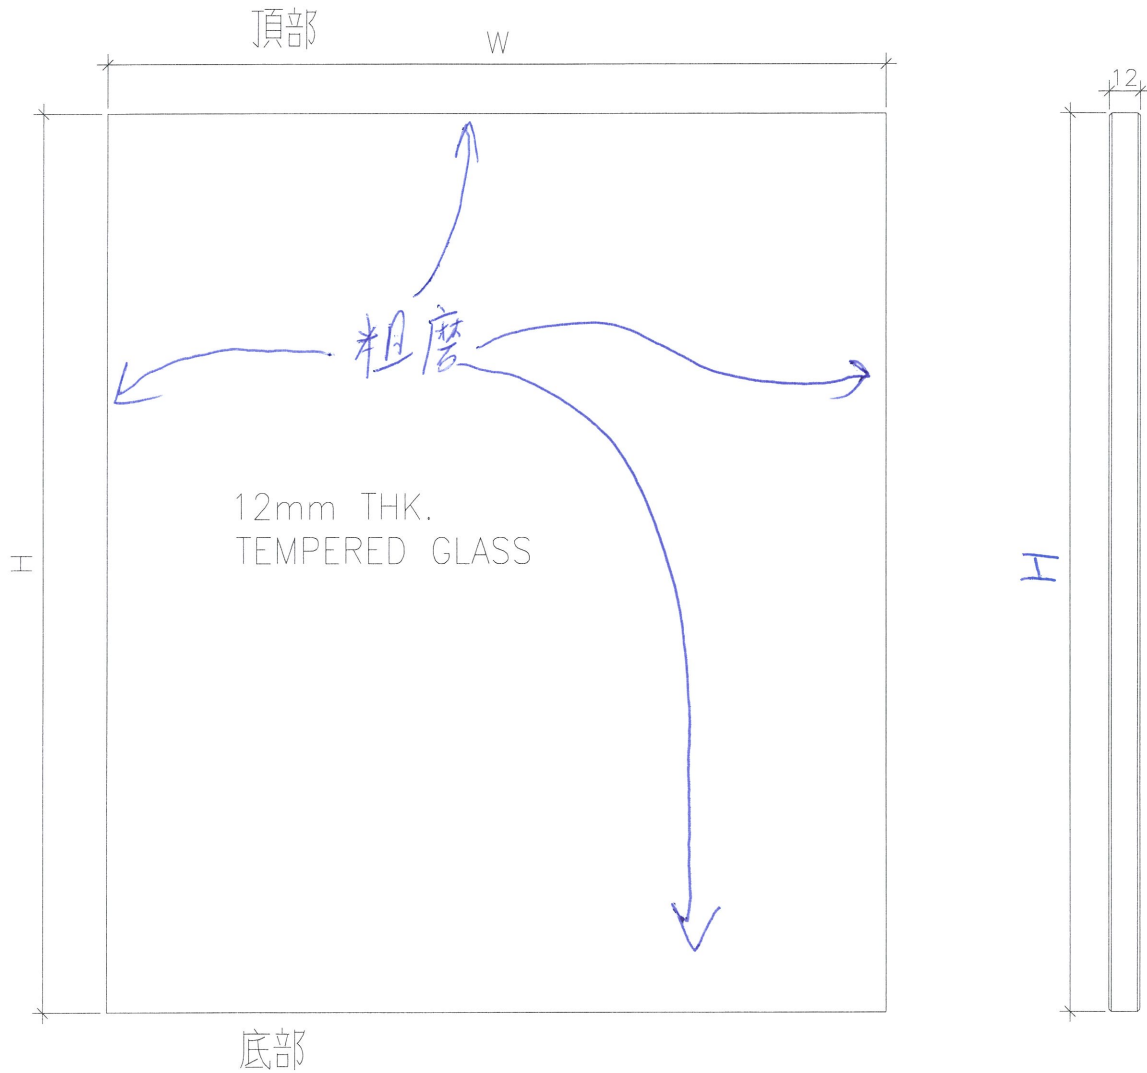


名稱	玻璃加工圖	制圖	LS	20/11/2019	修改		
材料	水晶灰 12mm厚	復核			日期		
顏色		批准			圖號	J851-GB-B01~B07	

 美特鋁質有限公司 MIDI Aluminium Fabricator Ltd.	產品編號	數量	W(MM)	H(MM)	備註
	J851-GB-B05	4	620	390	
工程號 J-851		地盤 青衣明翹匯			

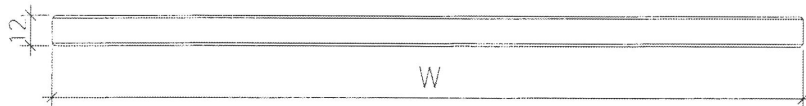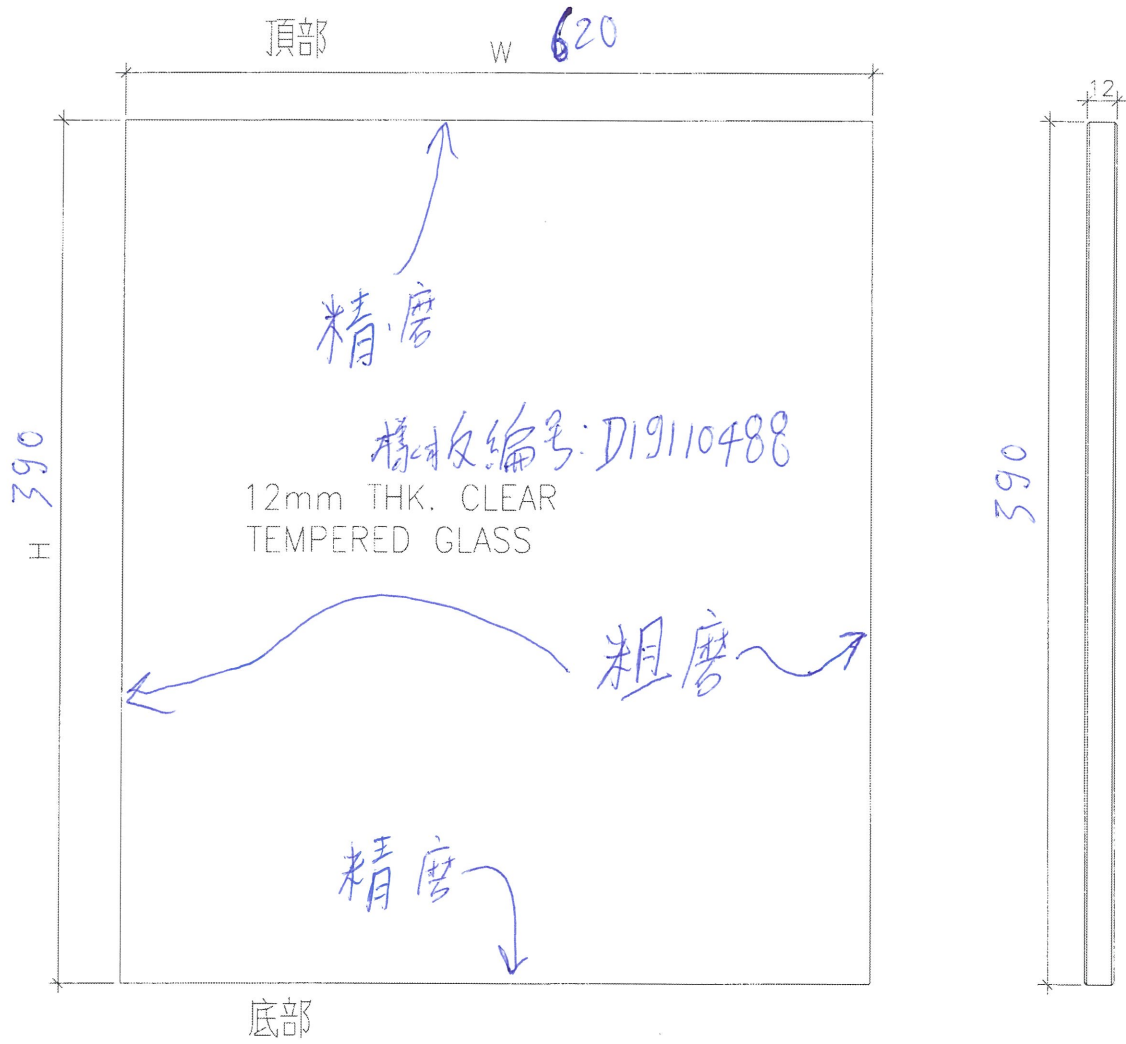

名稱	玻璃加工圖	制圖	LS	20/11/2019	修改		
材料	clear 12mm厚	復核			日期		
顏色		批准			圖號	J851-GB-B05	




# EG-DWG3

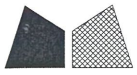


美特鋁質 有限公司  
MIDI Aluminium Fabricator Ltd.

產品編號	數量	W(MM)	H(MM)	備註
J851-GB-A01	2	195	1090	
J851-GB-A02	4	1944	1090	
J851-GB-A03	4	710	1090	
J851-GB-A04	2	295	1090	

工程號	J-851	地盤	青衣
-----	-------	----	----

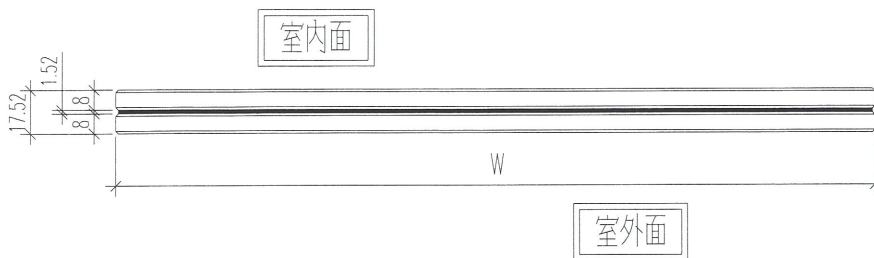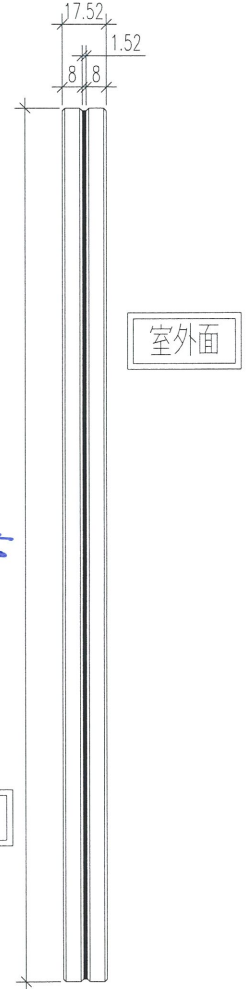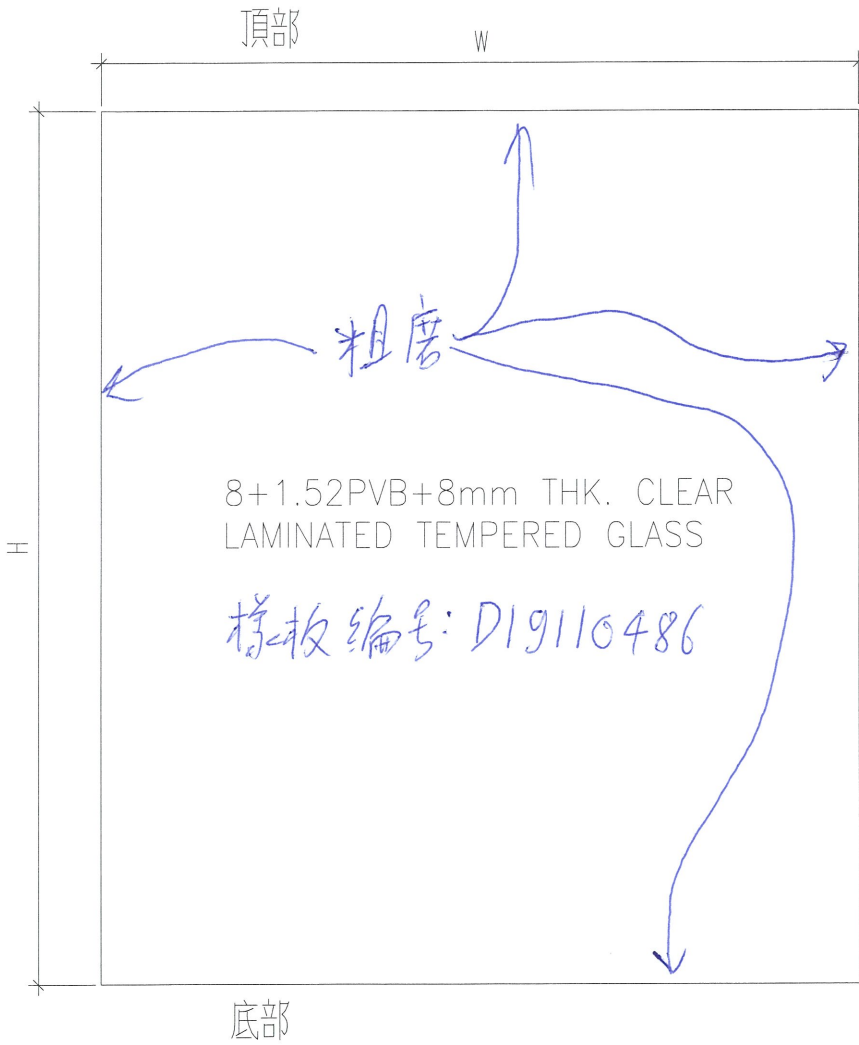

名稱	玻璃加工圖	制圖	黃漢卿	21.11.2019	修改		
材料	8+1.52PVB+8	復核	王禮秋	21.11.2019	日期		
顏色		批准			圖號	J851-GB-GL01	

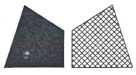


工程號


J-851

地盤

青衣

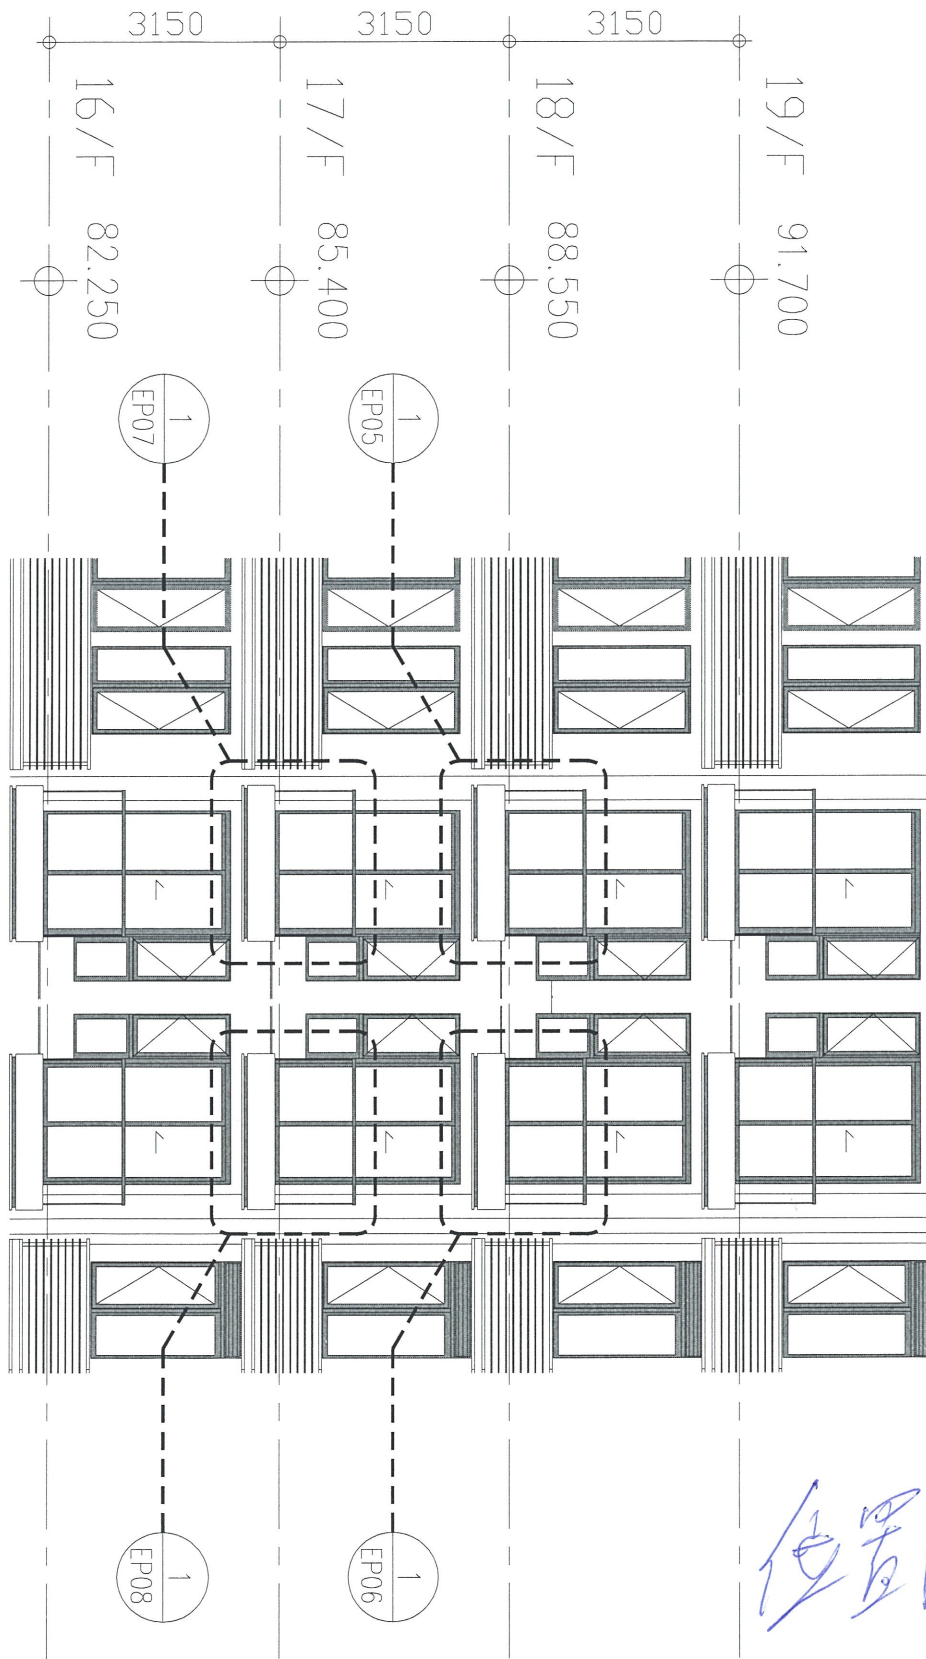

名稱	欄河位置圖	制圖	黃漢卿	21.11.2019	修改		
材料	-	復核	王禮秋	21.11.2019	日期		
顏色	-	批准			圖號	J851-GB-EL02	

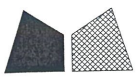


美特鋁質 有限公司  
MIDI Aluminium Fabricator Ltd.

工程號


J-851

地盤


青衣

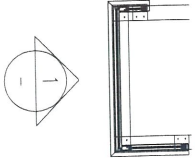

18/F

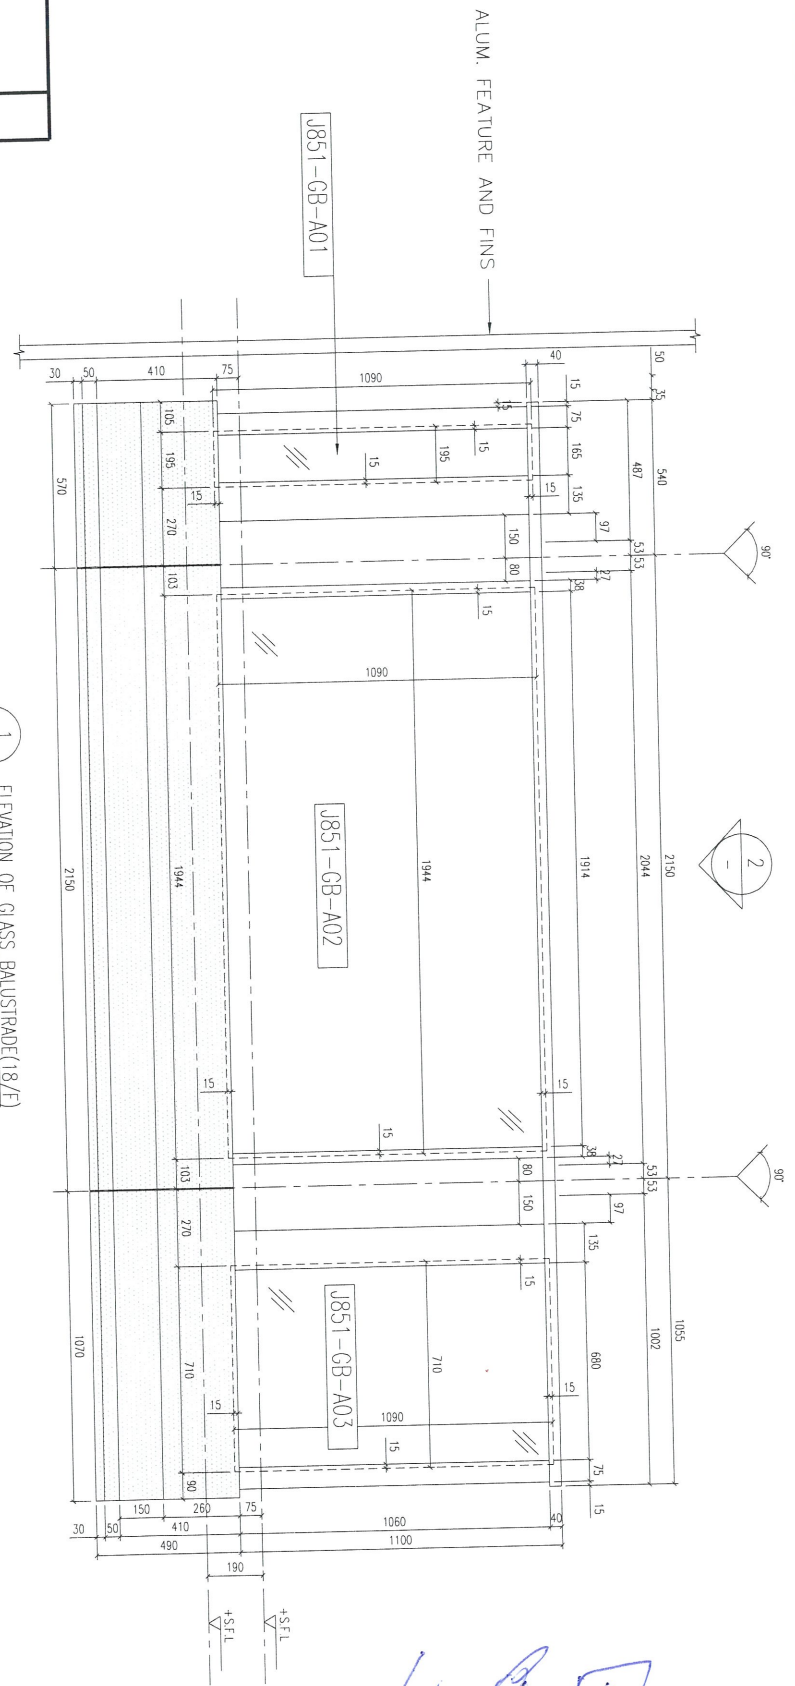


1 ELEVATION OF GLASS BALUSTRADE(18/F)

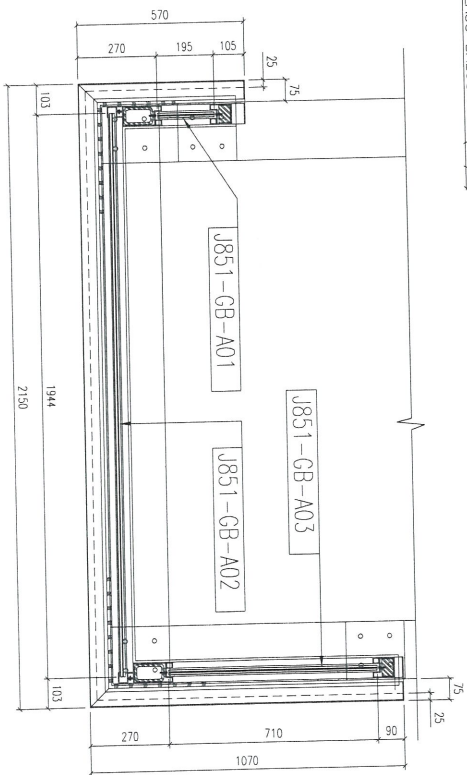


2 PARTIAL PLAN OF GLASS BALUSTRADE(18/F)

名稱	鋁板安裝位置圖	制圖	黃漢卿	21.11.2019	修改	
材料	-	復核	王禮秋	21.11.2019	日期	
顏色	-	批准			圖號	J851-GB-EP05

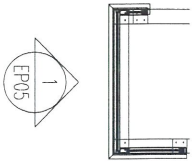

18/F


1 ELEVATION OF GLASS BALUSTRADE(18/F)

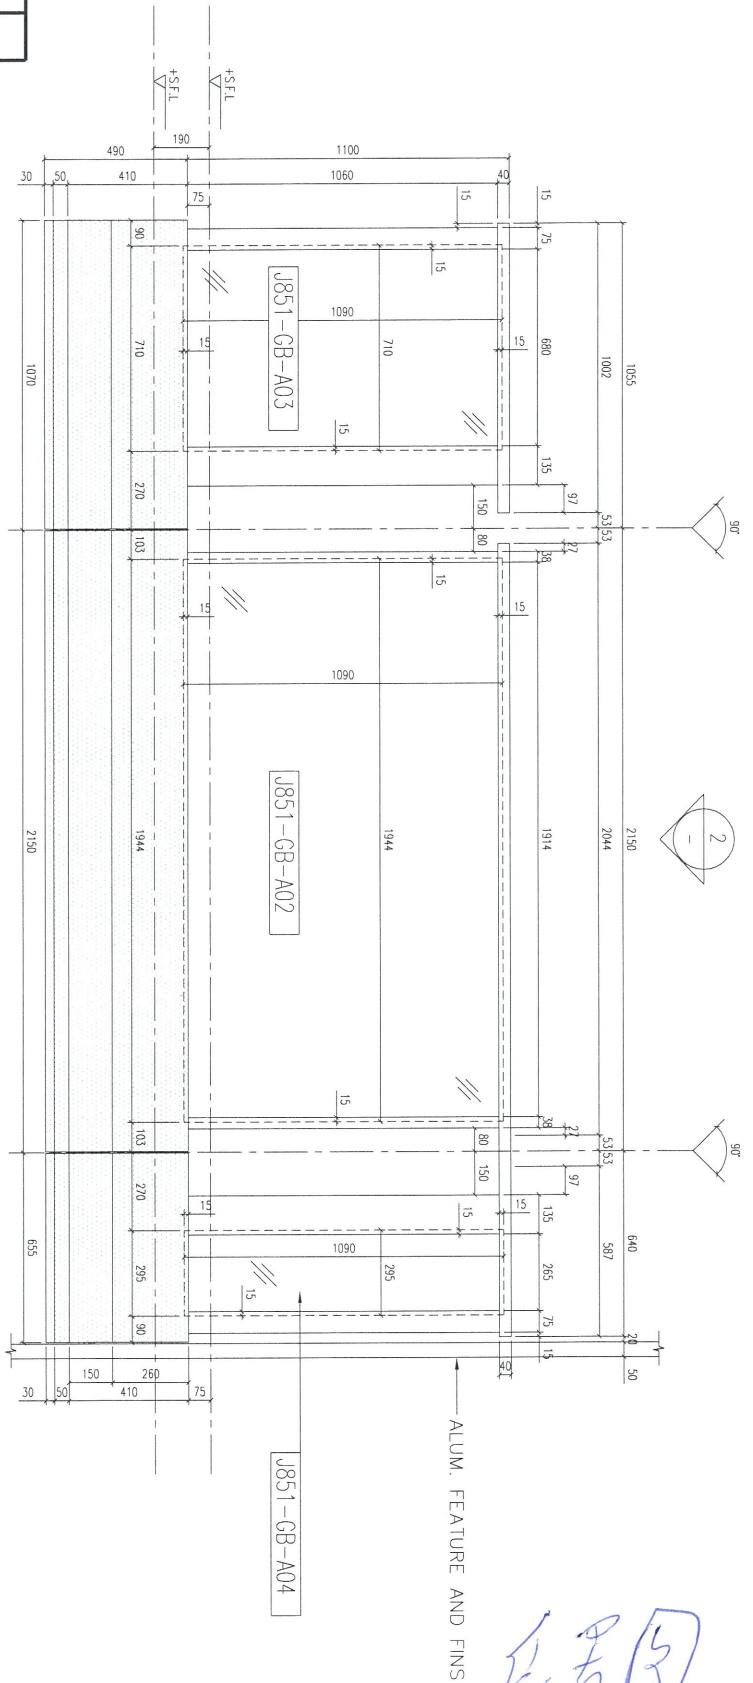


ALUM. FEATURE AND FINS

位置圖


2 PARTIAL PLAN OF GLASS BALUSTRADE(18/F)

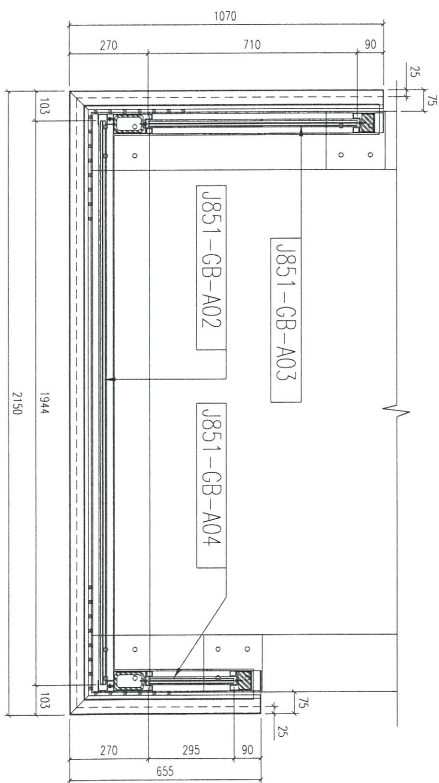


名稱	鋁板安裝位置圖	制圖	黃漢卿	21.11.2019	修改		
材料	-	復核	王禮秋	21.11.2019	日期		
顏色	-	批准			圖號	J851-GB-EP06	

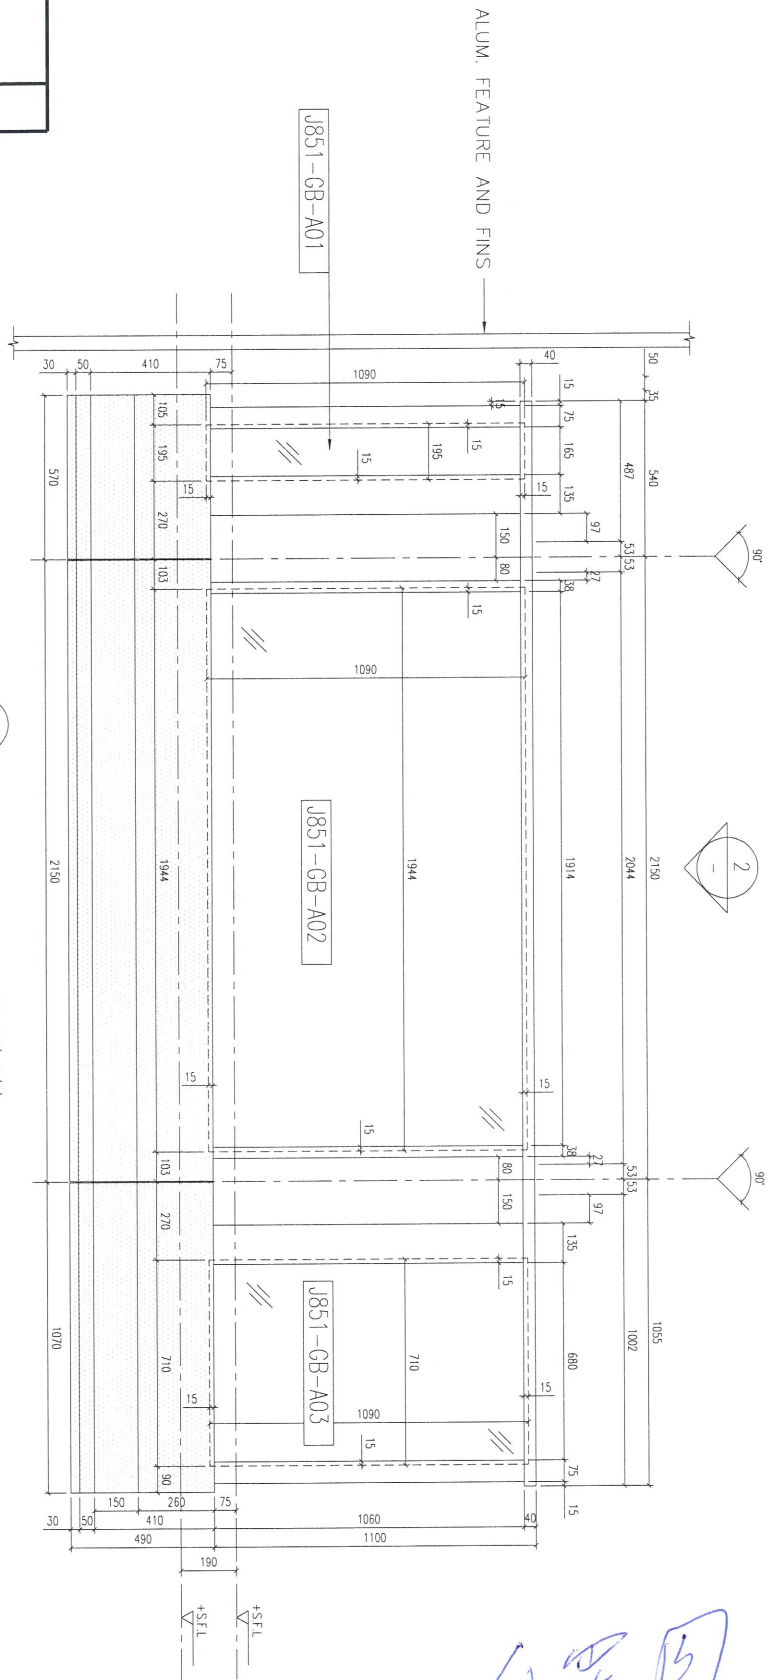


位置圖

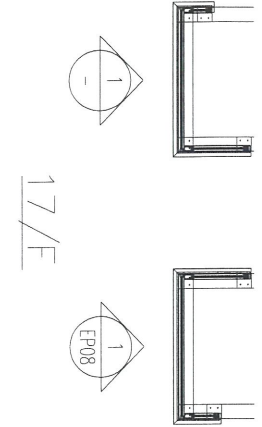


名稱	鋁板安裝位置圖	制圖	黃漢卿	21.11.2019	修改		
材料	-	復核	王禮秋	21.11.2019	日期		
顏色	-	批准			圖號	J851-GB-EP07	

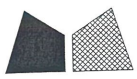


工程號 J-851 地盤 青衣

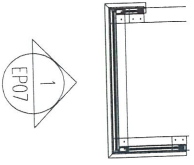


17/F

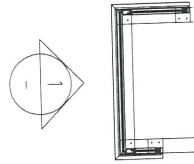

1 ELEVATION OF GLASS BALUSTRADE (17/F)

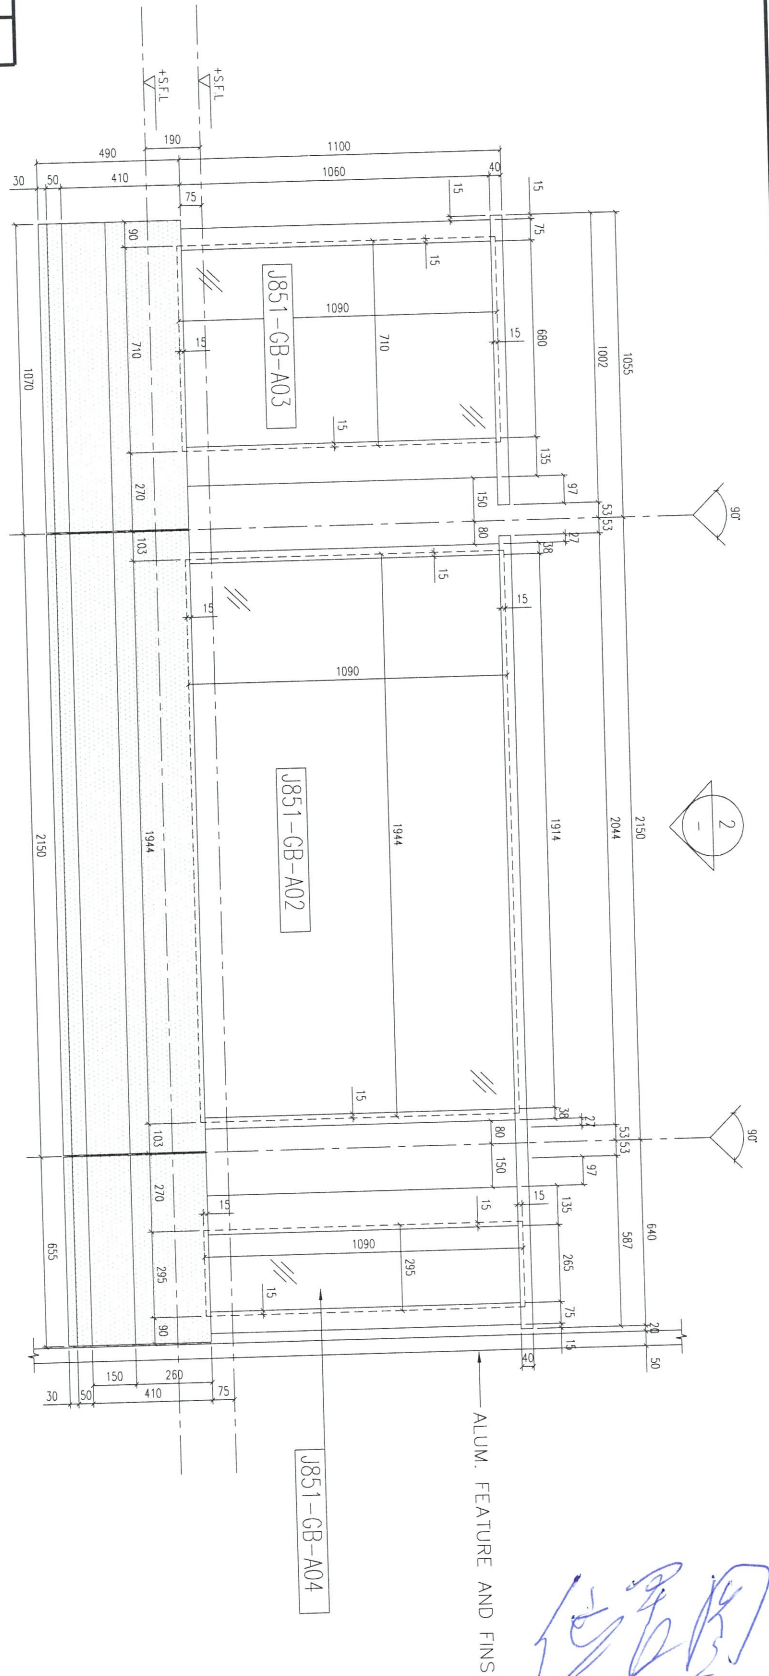


位置圖

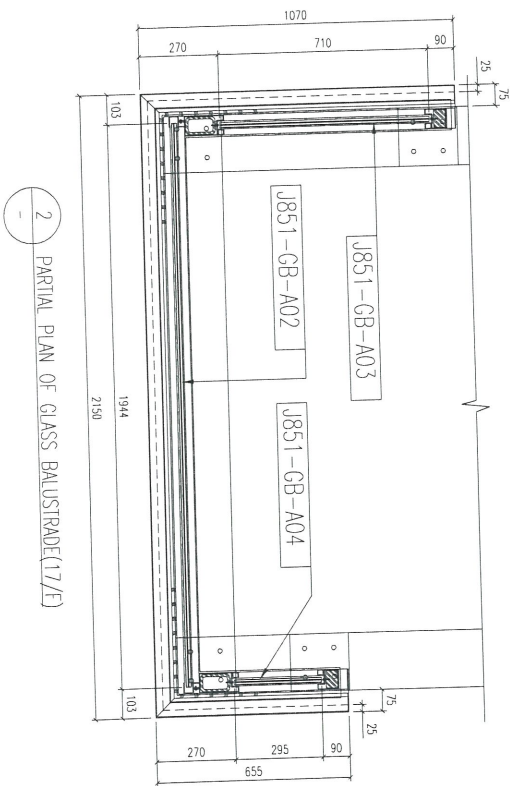

2 PARTIAL PLAN OF GLASS BALUSTRADE (17/F)

名稱	鋁板安裝位置圖	制圖	黃漢卿	21.11.2019	修改	
材料	-	復核	王禮秋	21.11.2019	日期	
顏色	-	批准			圖號	J851-GB-EP08

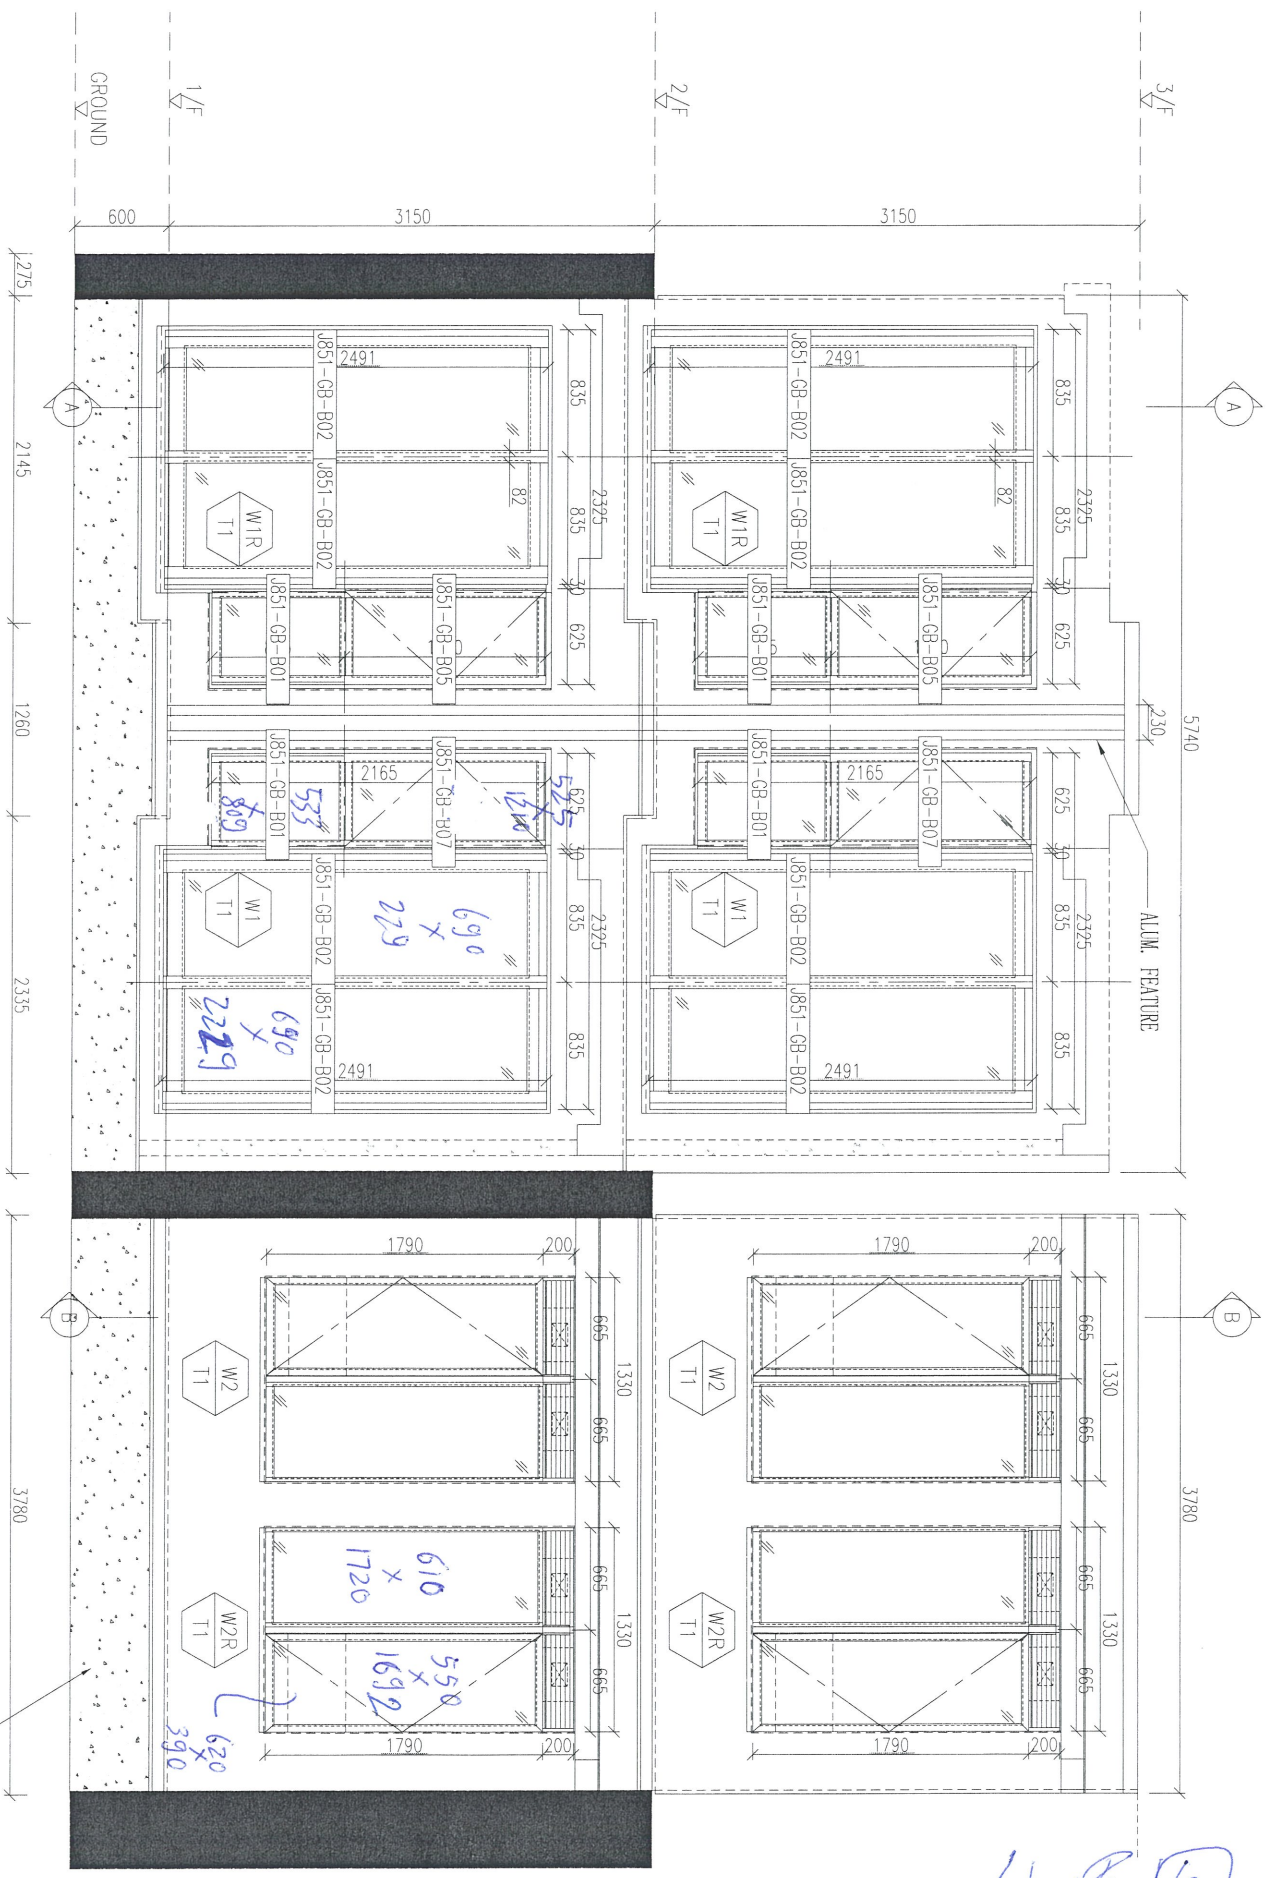

2 ELEVATION OF PRECAST FACADE

3 ELEVATION OF PRECAST FACADE

位置圖

R.C. CURB