



工程指示 / 要求簡箋(E.I.)

工程指示編號：EI / 1559 / 20

修改版次：B

工程編號：J851

工程名稱：青衣明翹匯住宅

工程項目：佛沙場用百業

收件人：生統

發件人：Leung Hin Wai

日期：11/3-2020

要求提供 / 確認 事項：

- | | | |
|------------------------------------|-------------------------------------|-------------------------------|
| <input type="checkbox"/> 初步鋁料 B.M. | <input type="checkbox"/> 加工拆圖，然後生產 | <input type="checkbox"/> 尺寸表 |
| <input type="checkbox"/> 正式鋁料 B.M. | <input type="checkbox"/> 技術上資料 / 指示 | <input type="checkbox"/> 報價 |
| <input type="checkbox"/> 配件 B.M. | <input type="checkbox"/> 樣辦或貨品說明書 | <input type="checkbox"/> 分判合約 |
| <input type="checkbox"/> 其他：_____ | | |

內容：

現附上佛沙場用百業加工圖，請送佛沙場。 增加百業

請在 27/3 前完成上列要求。

附：- 1+1頁

以上項目為：

原合約工程包

原合約工程加 / 減賬

新工程報價

原因：-

分發東莞各部門：

- | | | | | | | | |
|---------------------------------|------------------------------|--------------------------------|------------------------------|------------------------------|------------------------------|-----------------------------------|------------------------------|
| <input type="checkbox"/> 生產技術總監 | <input type="checkbox"/> 連附件 | <input type="checkbox"/> 技術部 | <input type="checkbox"/> 連附件 | <input type="checkbox"/> 生產部 | <input type="checkbox"/> 連附件 | <input type="checkbox"/> 機械設計部 | <input type="checkbox"/> 連附件 |
| <input type="checkbox"/> 採購部 | <input type="checkbox"/> 連附件 | <input type="checkbox"/> 生產統籌部 | <input type="checkbox"/> 連附件 | | | | |
| <input type="checkbox"/> 質檢部 | <input type="checkbox"/> 連附件 | <input type="checkbox"/> 會計部 | <input type="checkbox"/> 連附件 | <input type="checkbox"/> 報關組 | <input type="checkbox"/> 連附件 | <input type="checkbox"/> 其他 _____ | <input type="checkbox"/> 連附件 |

分發香港各部門：

- | | | | | | | | |
|------------------------------|------------------------------|-------------------------------|------------------------------|------------------------------|------------------------------|-------------------------------------|------------------------------|
| <input type="checkbox"/> 行政部 | <input type="checkbox"/> 連附件 | <input type="checkbox"/> 會計部 | <input type="checkbox"/> 連附件 | <input type="checkbox"/> 統籌部 | <input type="checkbox"/> 連附件 | <input type="checkbox"/> 工程部地盤科文(柄) | <input type="checkbox"/> 連附件 |
| <input type="checkbox"/> 採購部 | <input type="checkbox"/> 連附件 | <input type="checkbox"/> QS 部 | <input type="checkbox"/> 連附件 | <input type="checkbox"/> 維修部 | <input type="checkbox"/> 連附件 | <input type="checkbox"/> 其他 _____ | <input type="checkbox"/> 連附件 |

傳遞編號：

HLK0361

發件人簽署：


[Signature]

項目經理簽署：


[Signature]

FI/1559 B

FABRICATION DRAWING

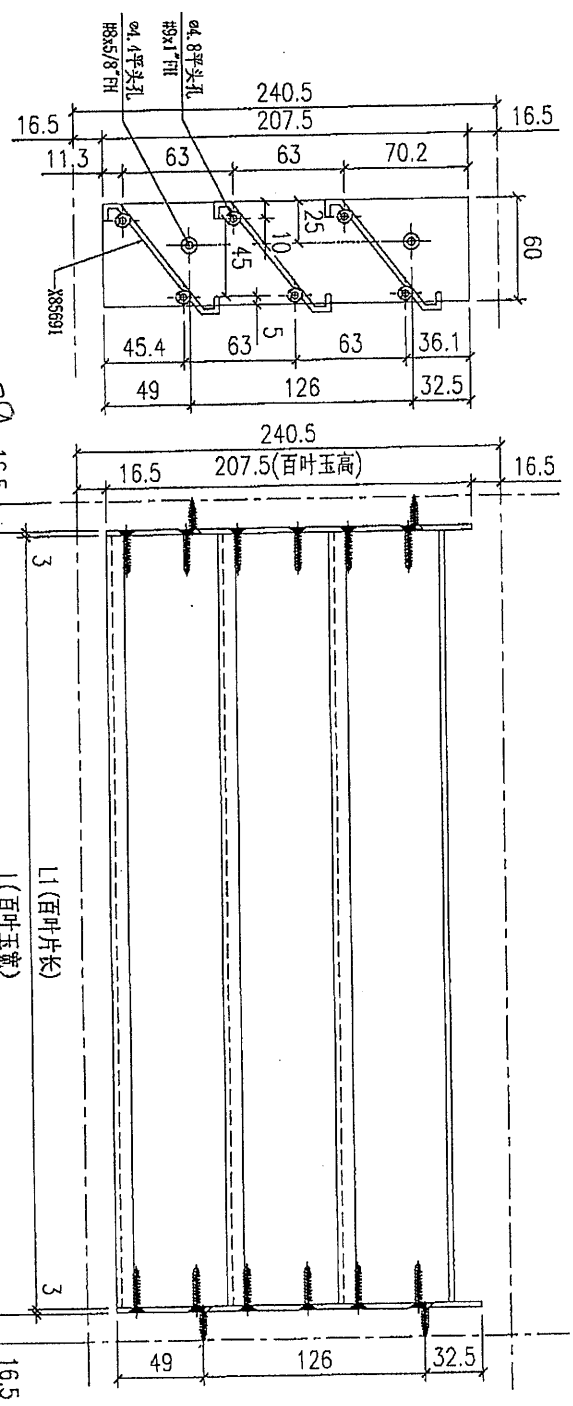

序号	零件编号	L	L1	数量
11	LV-S02-11	657	651	11
10	LV-S02-10	-	-	-
9	LV-S02-09	997	991	28
8	LV-S02-08	747	741	44
7	LV-S02-07	497	491	1
6	LV-S02-06	447	441	4
5	LV-S02-05	622	616	28
4	LV-S02-04	647	641	250
3	LV-S02-03	1297	1291	1
2	LV-S02-02	1322	1316	1
1	LV-S02-01	-	-	-

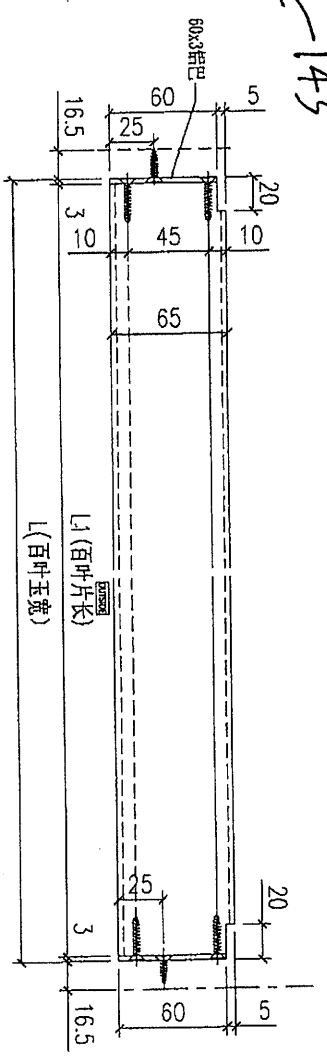

出佛沙场

Remarks:

Project Name: 青衣190

Project No: JB51

Drawn: W.E.X

Date: 15-02-2020

Finish: UC7534193SC-3(全数)

QTY: -

Tolerance: ±0.5

Projection:

Delivery Id: Rev. 1

Date: -

Assembly No: LV-S02

Rev: -