

工程指示 / 要求簡箋(E.I.)

工程指示編號：EI / 1779 / 20 修改版次：B
 工程編號 ：J851 工程名稱 ：青衣 明翹匯
 工程項目 ：鋁封尾(欄河扶手位置)
 收件人 ：生統 發件人 ： Leung Hin Wai 日期：28/05/2020

要求提供 / 確認 事項：

- | | | |
|------------------------------------|-------------------------------------|-------------------------------|
| <input type="checkbox"/> 初步鋁料 B.M. | <input type="checkbox"/> 加工拆圖，然後生產 | <input type="checkbox"/> 尺寸表 |
| <input type="checkbox"/> 正式鋁料 B.M. | <input type="checkbox"/> 技術上資料 / 指示 | <input type="checkbox"/> 報價 |
| <input type="checkbox"/> 配件 B.M. | <input type="checkbox"/> 樣辦或貨品說明書 | <input type="checkbox"/> 分判合約 |
| <input type="checkbox"/> 其他：_____ | | |

內容：

請按付頁資料加工和生產，交香港寫字樓，共 28 件。
 請廠測試要配合 X85797，X85798，X85799，X85800 的鋁模。
 要平滑，不要利口。

請在 6月中 前完成上列要求。

附有關圖紙 / 文件： -

1 + 2 頁

以上項目為：

- 原合約工程包 原合約工程加 / 減賬 新工程報價

原因：-

分發東莞各部門：

- 生產技術總監 連附件 技術部 連附件 生產部 連附件 機械設計部 連附件
 採購部 連附件 生產統籌部 連附件
 質檢部 連附件 會計部 連附件 報關組 連附件 其他 _____ 連附件

分發香港各部門：


- 行政部 連附件 會計部 連附件 統籌部 連附件 工程部地盤科文 連附件
 採購部 連附件 QS 部 連附件 維修部 連附件 其他 _____ 連附件

傳遞編號：

H7K0982

發件人簽署：

項目經理簽署：

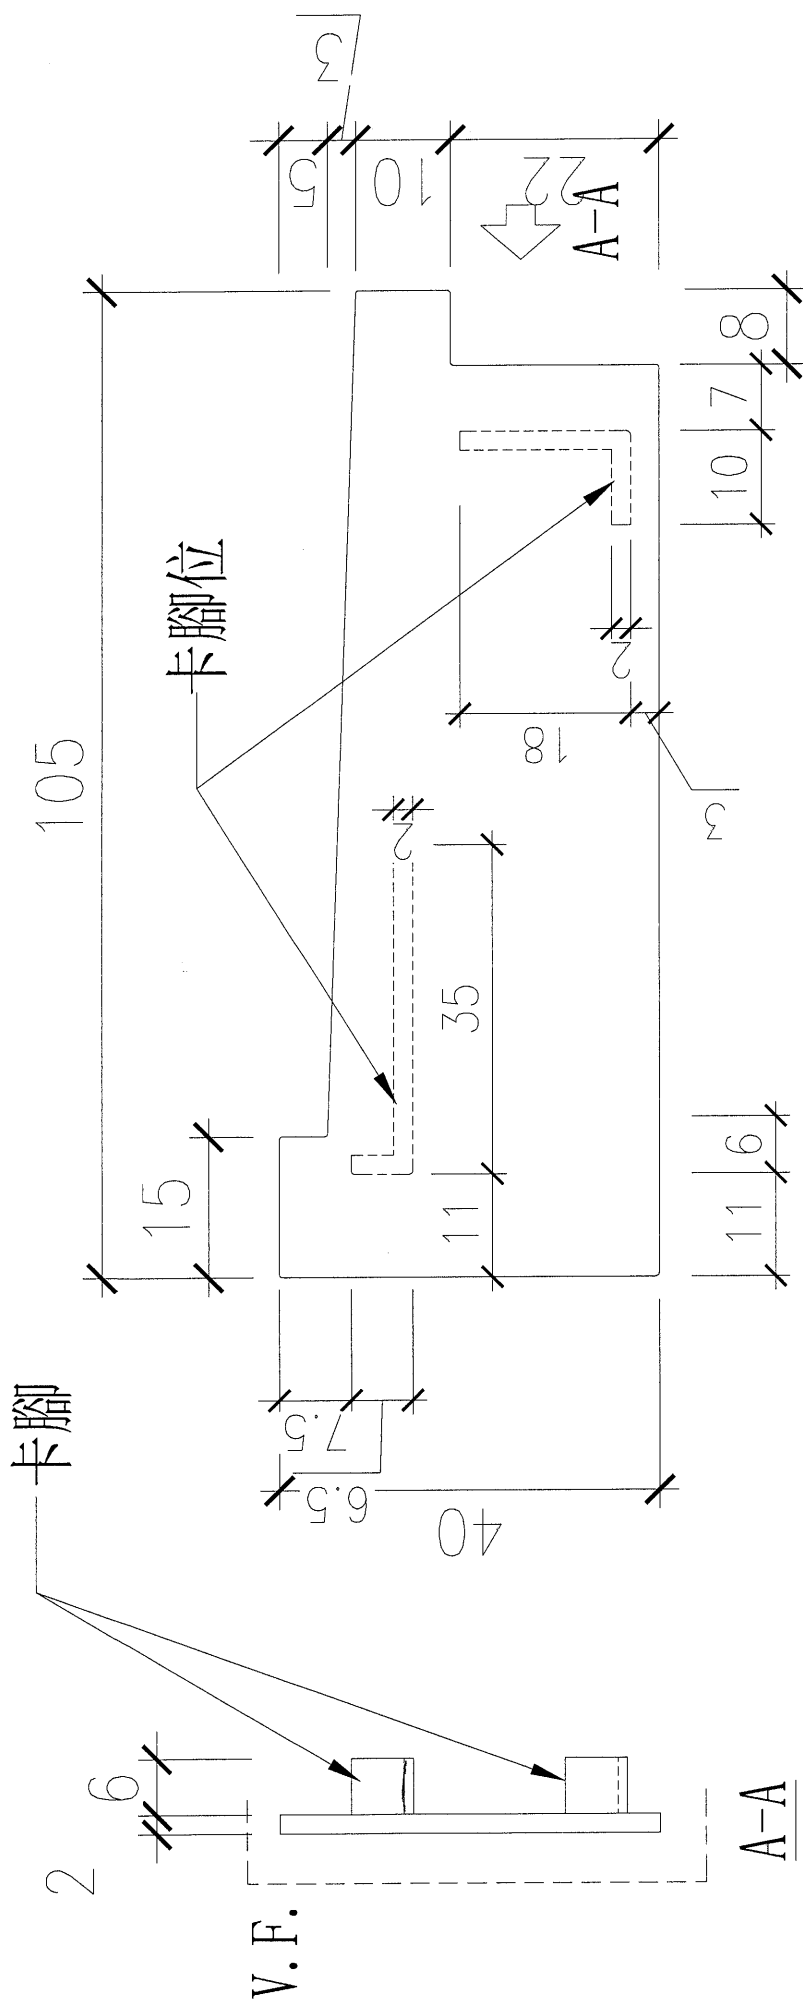


封尾形狀2mm厚鋁

數量：灰色8件，白色6件

灰色號UCT534509SC-3 白色號TUC43350

圖號：851-B01R

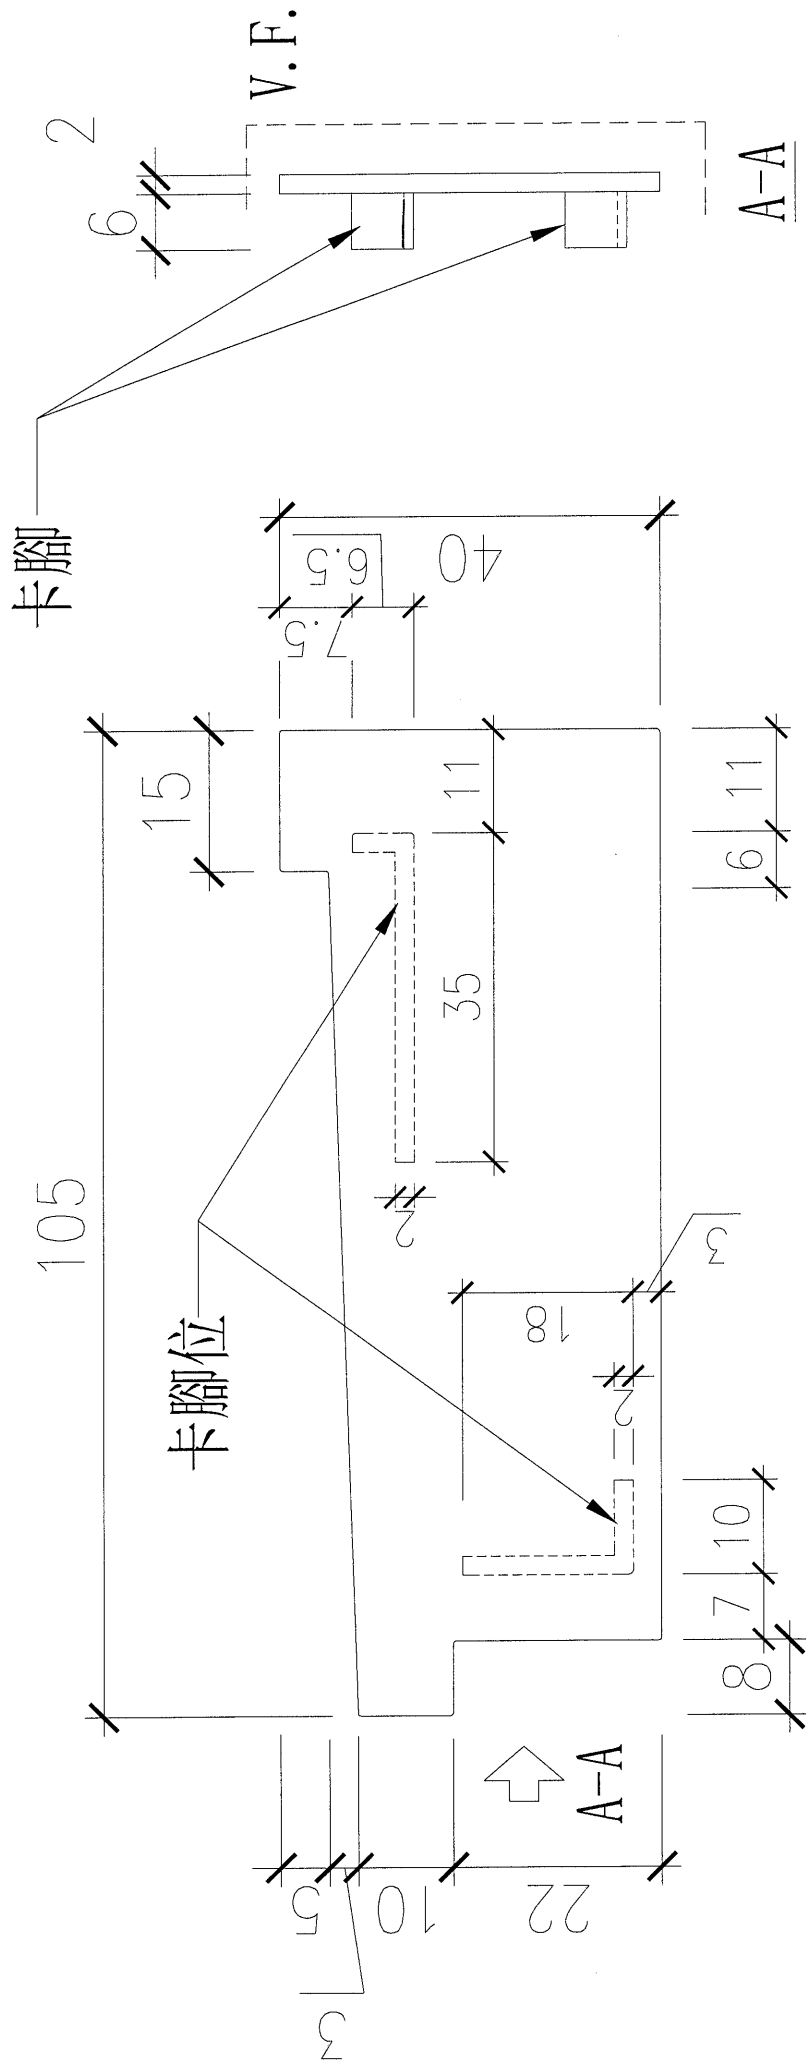

封尾形狀2mm厚鋁

數量：灰色8件，白色6件

灰色號UCT534509SC-3 白色號TUC43350

圖號：851-B01L