

工程指示 / 要求簡箋(E.I.)

工程指示編號：EI/ 1841 /20

修改版次：

工程編號：J851

工程名稱：青衣明翹滙

工程項目：試水櫃廠用背板生產

收件人：生統

發件人：Joe Chan

日期：22/5/2020

□要求提供 / 確認 事項：

- ( ) 初步鋁料 B.M.
- ( ) 加工拆圖，然後生產
- ( ) 尺寸表
- ( ) 正式鋁料 B.M.
- ( ) 技術上資料 / 指示
- ( ) 報價
- ( ) 配件 B.M.
- ( ) 樣辦或貨品說明書
- ( ) 分判合約
- ( ) 其他：\_\_\_\_\_

內容：

請依附件資料，生產背板，用於幕牆單元件加工。

請在 10/6/2020 前完成上列要求。

附有關圖紙 / 文件：

11 12頁

以上項目為：

- 原合約工程包
- 原合約工程加 / 減賬
- 新工程報價

原因：-

分發東莞各部門：

- ( ) 生產技術總監  連附件
- ( ) 技術部  連附件
- ( ) 生產部  連附件
- ( ) 機械設計部  連附件
- ( ) 採購部  連附件
- 生產統籌部  連附件
- 梅軍
- ( ) 質檢部  連附件
- ( ) 會計部  連附件
- ( ) 報關組  連附件
- 其他  連附件

分發香港各部門：

- ( ) 行政部  連附件
- ( ) 會計部  連附件
- ( ) 統籌部  連附件
- ( ) 工程部地盤科文  連附件
- ( ) 採購部  連附件
- ( ) QS 部  連附件
- ( ) 維修部  連附件
- ( ) 其他 \_\_\_\_\_  連附件

傳遞編號：


HK0917/20

發件人簽署：

Joe Chan

項目經理簽署：

P.P. Joe Chan

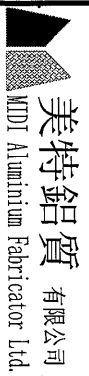

美特鋁質 有限公司  
MTD Aluminium Fabricator Ltd.

工程號:	J-851	計算:		日期:		送呈:	
地盤名稱:	TYTL190	核對:		日期:		副本:	
項目類別:	幕牆PMU	批准:		日期:			


序號	修改內容	鋁板圖號	鋁板名稱	顏色	實用	後備	總數	總重量	26.130		總重量: 141.63		備註
									單件展開面積	總展開面積	單件V.F.	總V.F.	
1		BP-P01G-01	2mm厚鋁板	UCT534193SC-3 (灰色)	1	0	1	10.534	1.944	1.944	1.944	1.944	
2		BP-P01G-02	2mm厚鋁板	UCT534193SC-3 (灰色)	1	0	1	14.149	2.611	2.611	2.611	2.611	
3		BP-P01G-03	2mm厚鋁板	UCT534193SC-3 (灰色)	2	0	2	8.383	0.773	1.547	0.773	1.547	
4		BP-P02G-01	2mm厚鋁板	UCT534193SC-3 (灰色)	2	0	2	8.851	0.817	1.633	0.817	1.633	
5		BP-P03G-01	2mm厚鋁板	UCT534193SC-3 (灰色)	2	0	2	14.772	1.363	2.726	1.363	2.726	
6		BP-P04G-01	2mm厚鋁板	UCT534193SC-3 (灰色)	1	0	1	10.213	1.884	1.884	1.884	1.884	
7		BP-P04G-02	2mm厚鋁板	UCT534193SC-3 (灰色)	2	0	2	7.161	0.661	1.321	0.661	1.321	
8		BP-P05G-01	2mm厚鋁板	UCT534193SC-3 (灰色)	1	0	1	13.917	2.568	2.568	2.568	2.568	
9		BP-P06G-01	2mm厚鋁板	UCT534193SC-3 (灰色)	1	0	1	9.068	1.673	1.673	1.673	1.673	
10		BP-P06G-02	2mm厚鋁板	UCT534193SC-3 (灰色)	1	0	1	12.180	2.247	2.247	2.247	2.247	
11		BP-P06G-03	2mm厚鋁板	UCT534193SC-3 (灰色)	2	0	2	6.358	0.587	1.173	0.587	1.173	
12		BP-P07G-01	2mm厚鋁板	UCT534193SC-3 (灰色)	1	0	1	3.810	0.703	0.703	0.703	0.703	
13		BP-P08G-01	2mm厚鋁板	UCT534193SC-3 (灰色)	1	0	1	6.358	1.173	1.173	1.173	1.173	
14		BP-P09G-01	2mm厚鋁板	UCT534193SC-3 (灰色)	1	0	1	3.664	0.676	0.676	0.676	0.676	
15		BP-P09G-02	2mm厚鋁板	UCT534193SC-3 (灰色)	1	0	1	4.973	0.918	0.918	0.918	0.918	
16		BP-P09G-03	2mm厚鋁板	UCT534193SC-3 (灰色)	2	0	2	3.020	0.279	0.557	0.279	0.557	
17		BP-P10G-01	2mm厚鋁板	UCT534193SC-3 (灰色)	1	0	1	1.591	0.294	0.294	0.294	0.294	
18		BP-P11G-01	2mm厚鋁板	UCT534193SC-3 (灰色)	1	0	1	2.621	0.484	0.484	0.484	0.484	
總計:					24	0	24	141.63	21.652	26.13	21.65	26.130	

2




美特鋁質有限公司  
MIDI Aluminium Fabricator Ltd.

工程號	J851	類別		物料號	-							
地盘	青衣190	制圖	W. E. X	2020-04-16	圖號	BP-P01G						
修改	-	採用工廠	✓	地盤	-	圖紙名稱	铝背板加工图	復核	-	-	數量	-
日期	-	材料颜色	DARK GREY(灰)	材料	2mm THK. 铝板	批准	-	-	單件重量	-	(KG)	

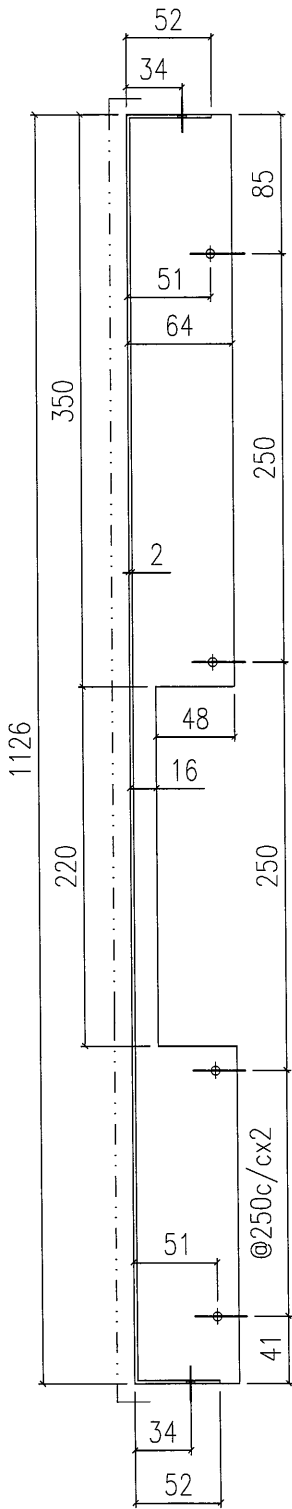

SECTION A-A

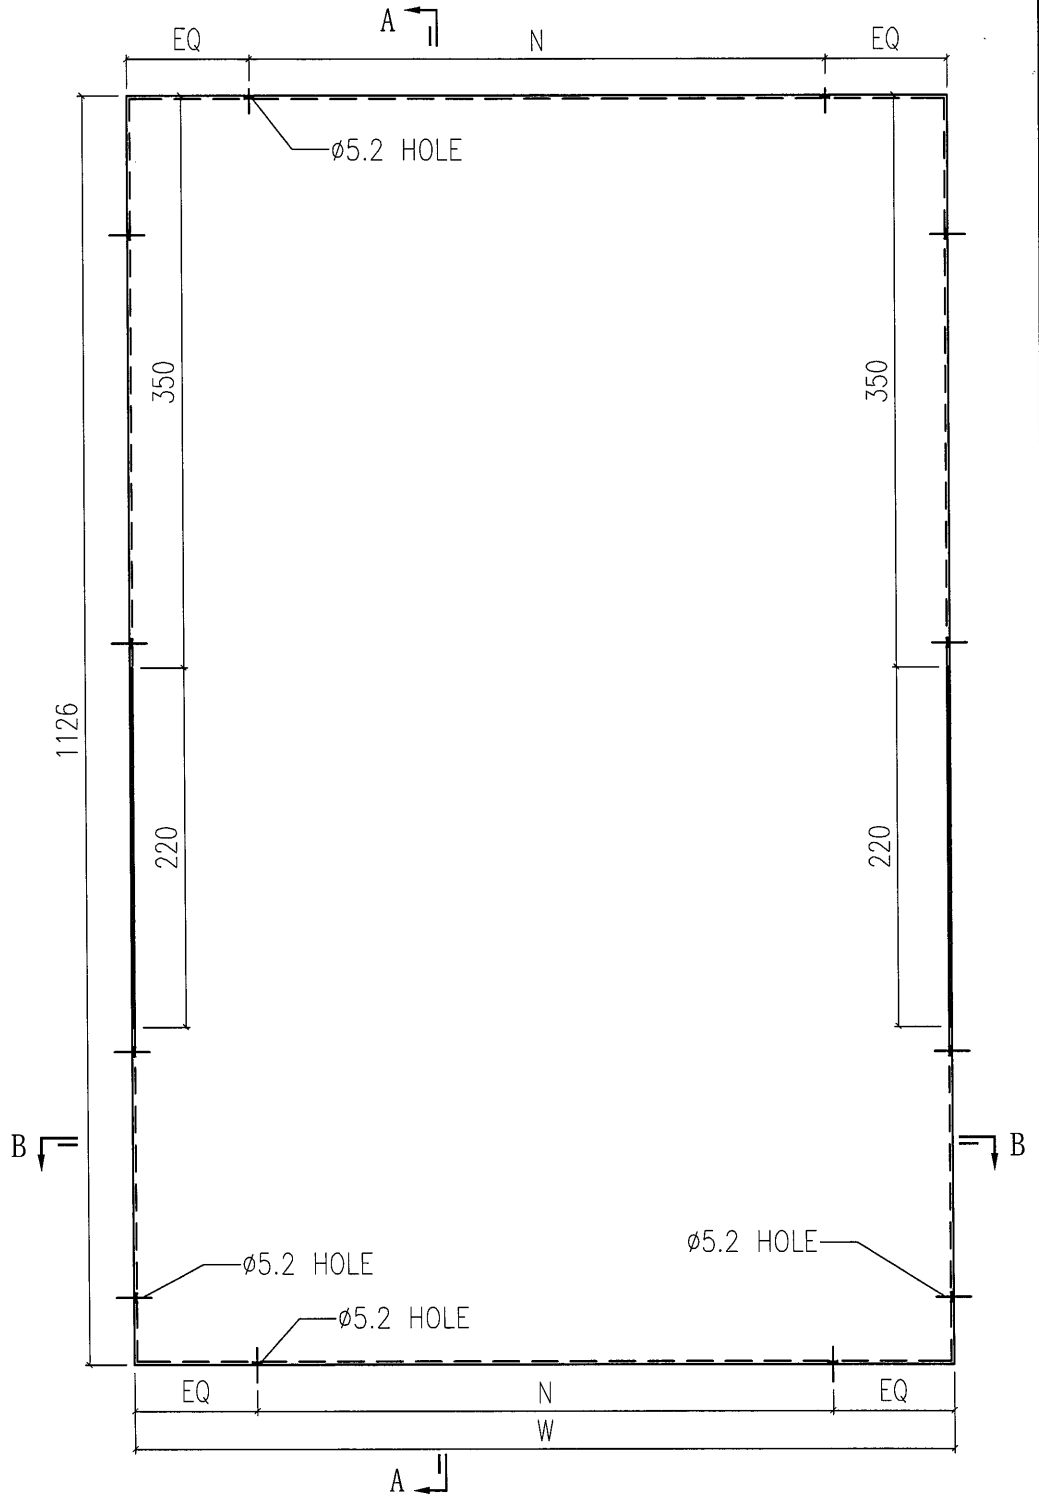

SECTION B-B


BP-P01G-03	568.5	@250c/cx2	2
BP-P01G-02	2166	@300c/cx7	1
BP-P01G-01	1586	@300c/cx5	1
部件编号	W	N	数量

3





美特鋁質有限公司  
MIDI Aluminium Fabricator Ltd.

工程號	J851	類別		物料號	-
地盘	青衣190	制圖	W. E. X	2020-04-16	圖號 BP-P02G
修改	-	採用工廠	✓	地盤	-
日期	-	图纸名称	铝背板加工图	復核	-
		材料颜色	DARK GREY(灰)	批准	-
		材料	2mm THK. 铝板	數量	-
				單件重量	(KG)

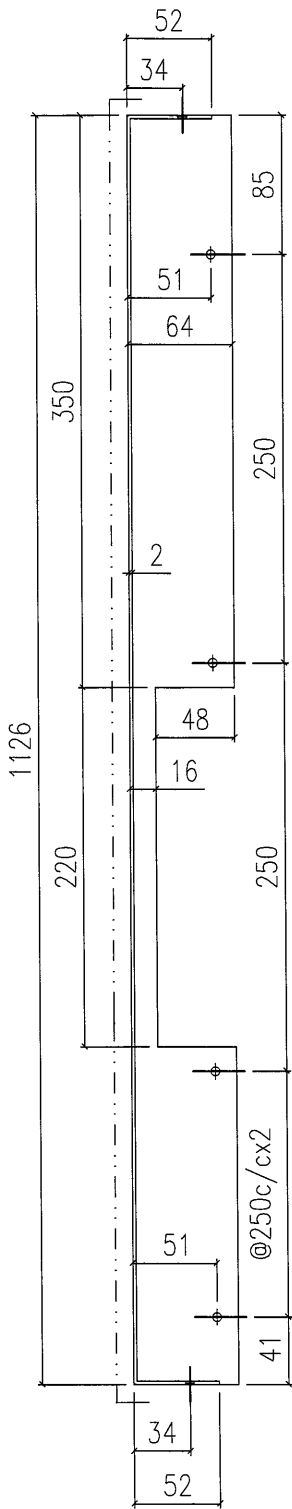


SECTION A-A

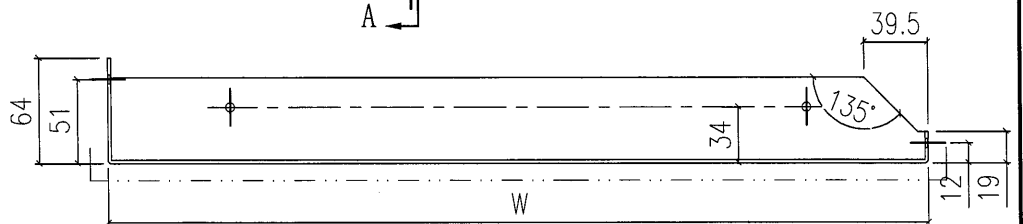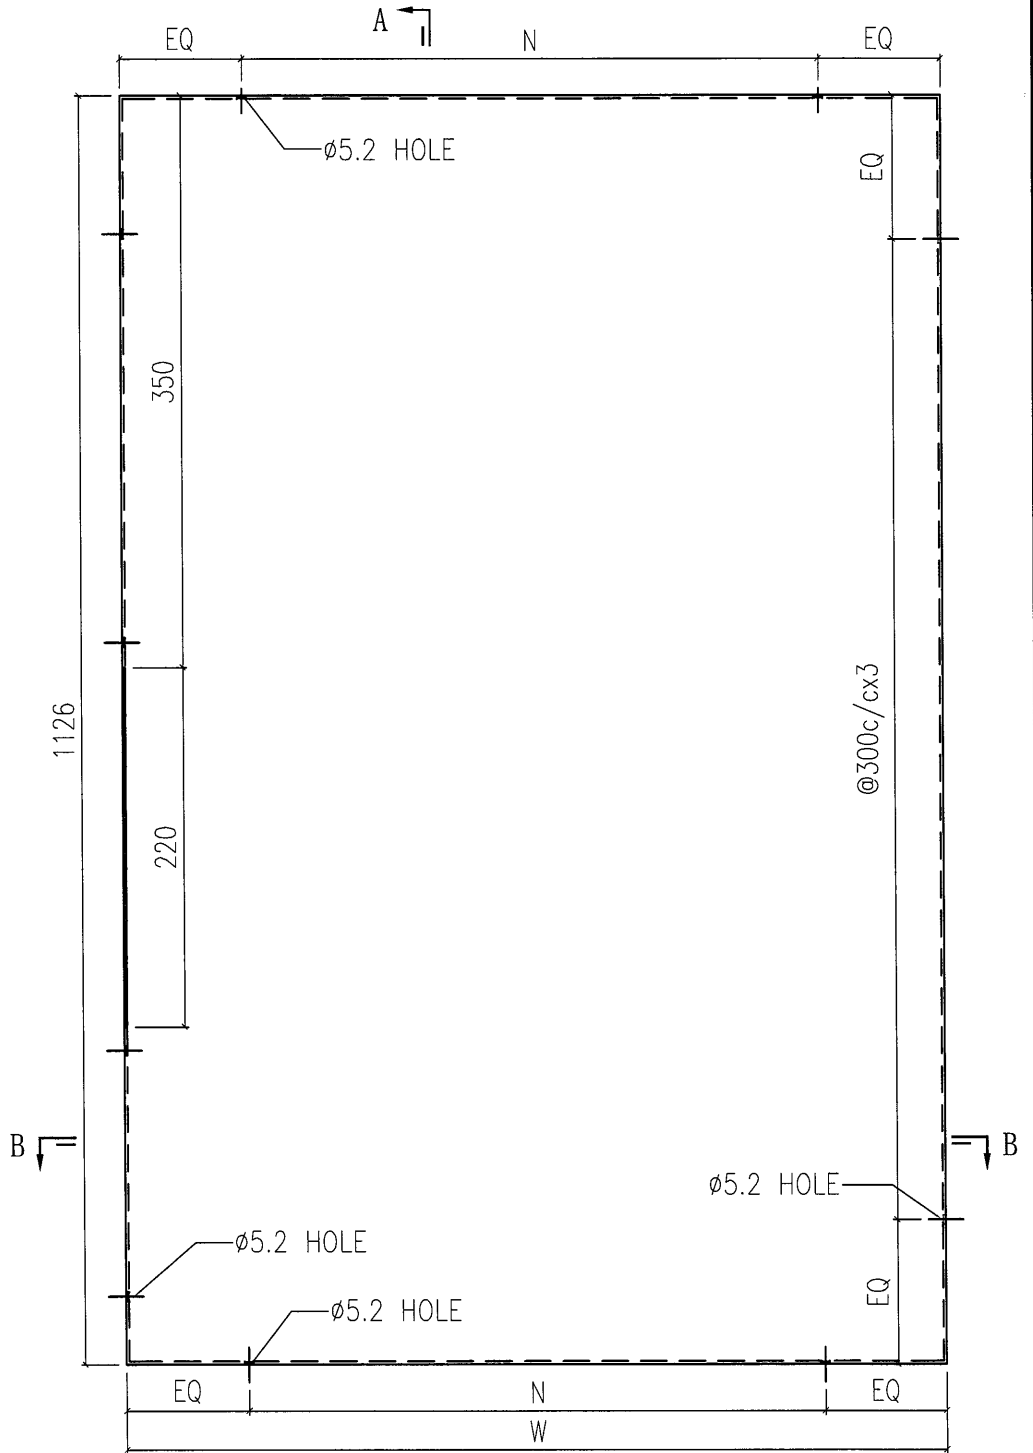


SECTION B-B

BP-P02G-01	606	@250c/cx2	2
部件编号	W	N	数量

4

 美特鋁質有限公司 MIDI Aluminium Fabricator Ltd.				工程號 J851 地盘 青衣190	類別 制圖 W. E. X	物料號 - 2020-04-16	圖號 BP-P03G
修改 - 日期 -	採用工廠 ✓ 材料颜色 DARK GREY(灰)	地盤 - 图纸名称 铝背板加工图	材料 2mm THK. 铝板	復核 - 批准 -	數量 - 單件重量 - (KG)		

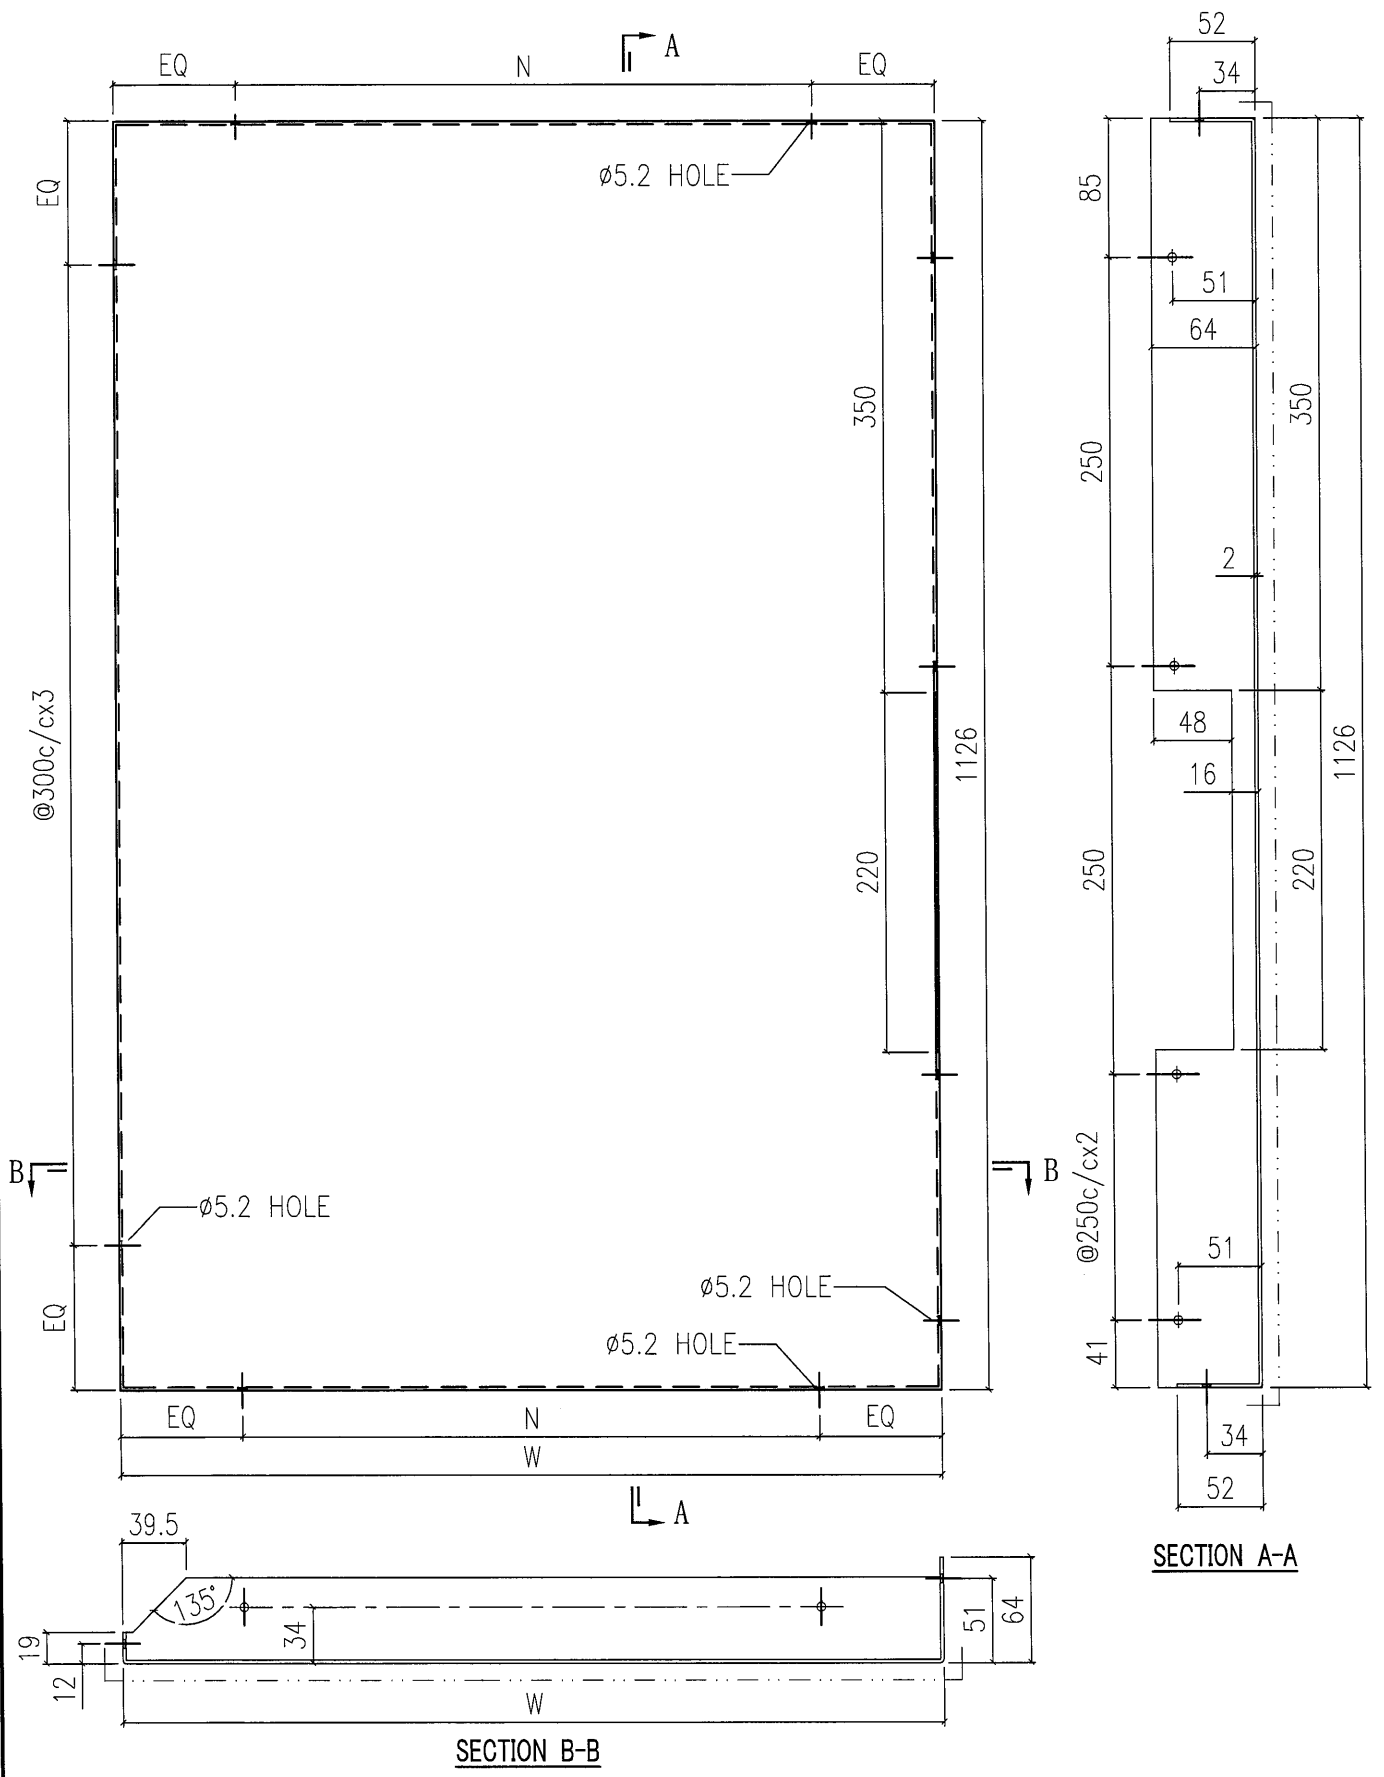


BP-P03G-01	1081	@300c/cx3	2
部件编号	W	N	数量

5





美特鋁質有限公司  
MIDI Aluminium Fabricator Ltd.

工程號	J851	類別		物料號	-							
地盘	青衣190	制圖	W. E. X	2020-04-16	圖號	BP-P04G						
修改	-	採用工廠	✓	地盤	-	圖紙名稱	铝背板加工图	復核	-	-	數量	-
日期	-	材料颜色	DARK GREY(灰)	材料	2mm THK. 铝板	批准	-	-	單件重量	-	(KG)	

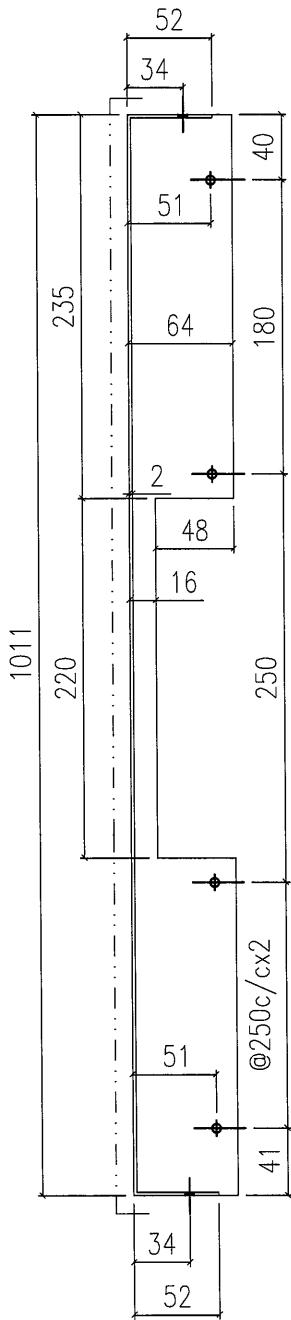


SECTION A-A

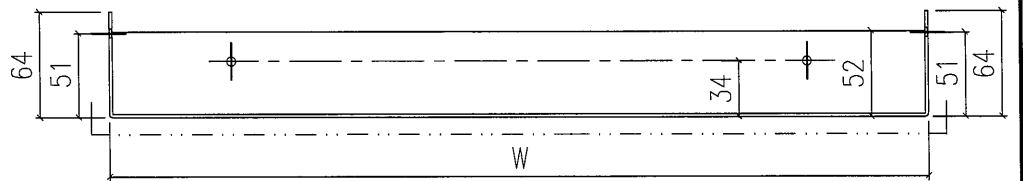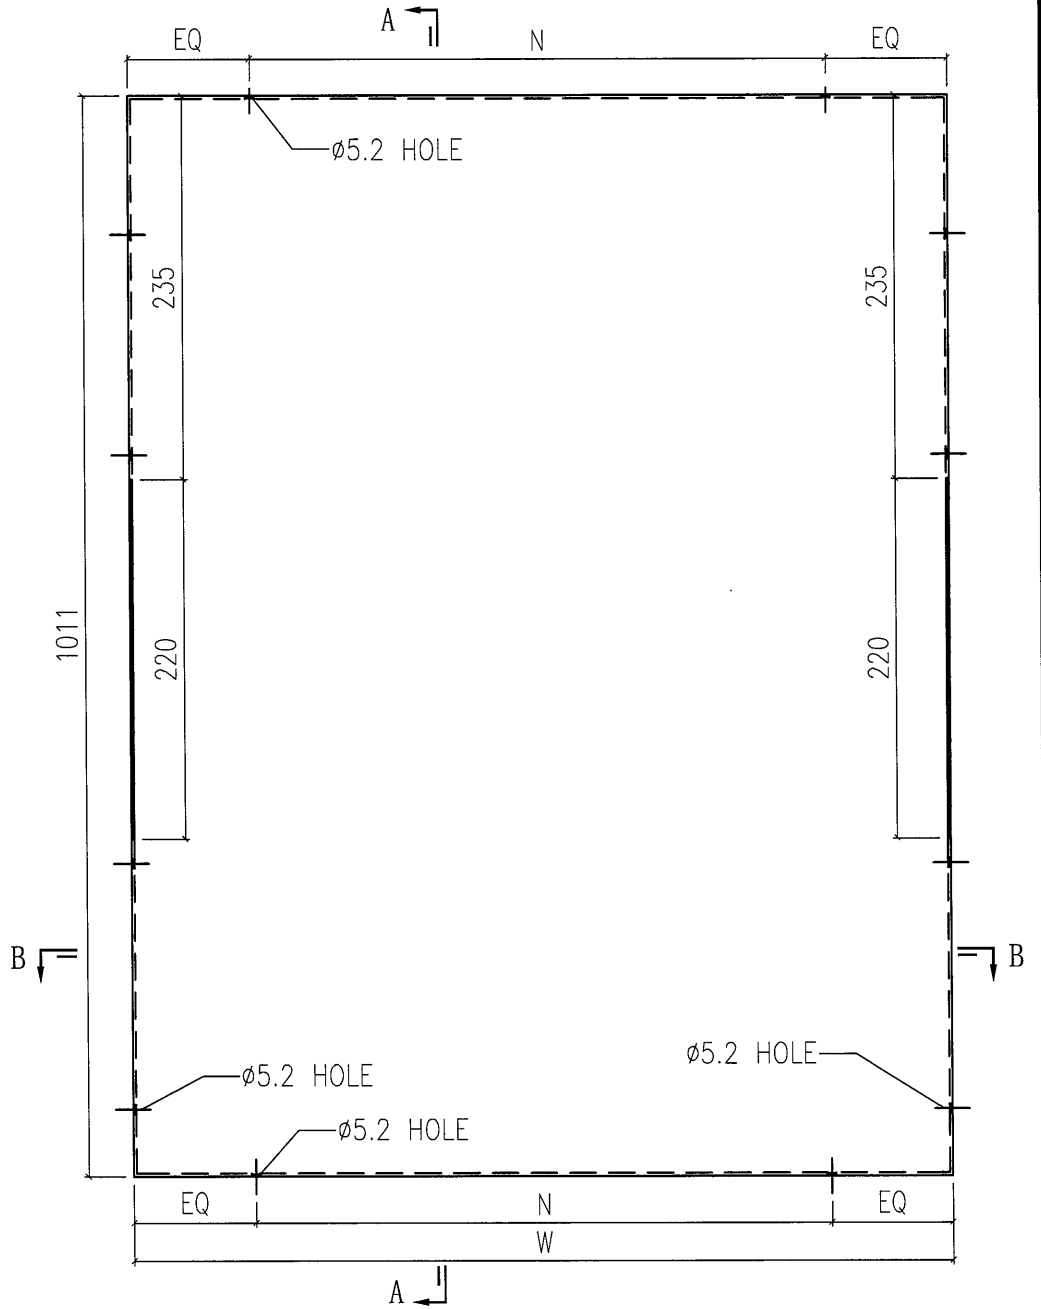


SECTION B-B



BP-P04G-02	568.5	@250c/cx2	2
BP-P04G-01	1586	@300c/cx5	1
部件编号	W	N	数量

⑥

 <b>美特鋁質有限公司</b> MIDI Aluminium Fabricator Ltd.				工程號	J851	類別		物料號	-					
				地盘	青衣190	制圖	W. E. X	2020-04-16	圖號	BP-P05G				
修改	-	-	-	採用工廠	✓	地盘	-	图纸名称	铝背板加工图	復核	-	-	數量	-
日期	-	-	-	材料颜色	DARK GREY(灰)	材料	2mm THK. 铝板	批准	-	-	單件重量	-	(KG)	

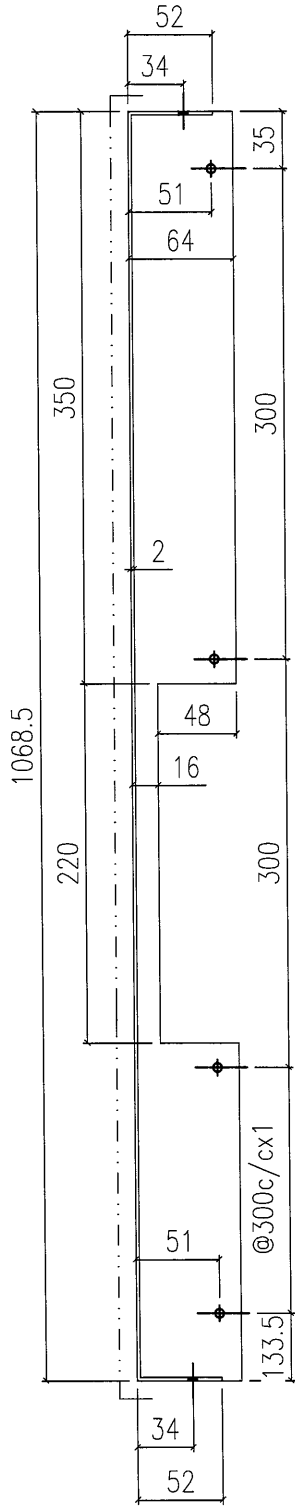

SECTION A-A

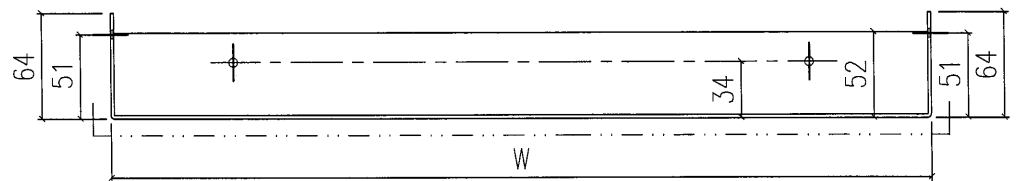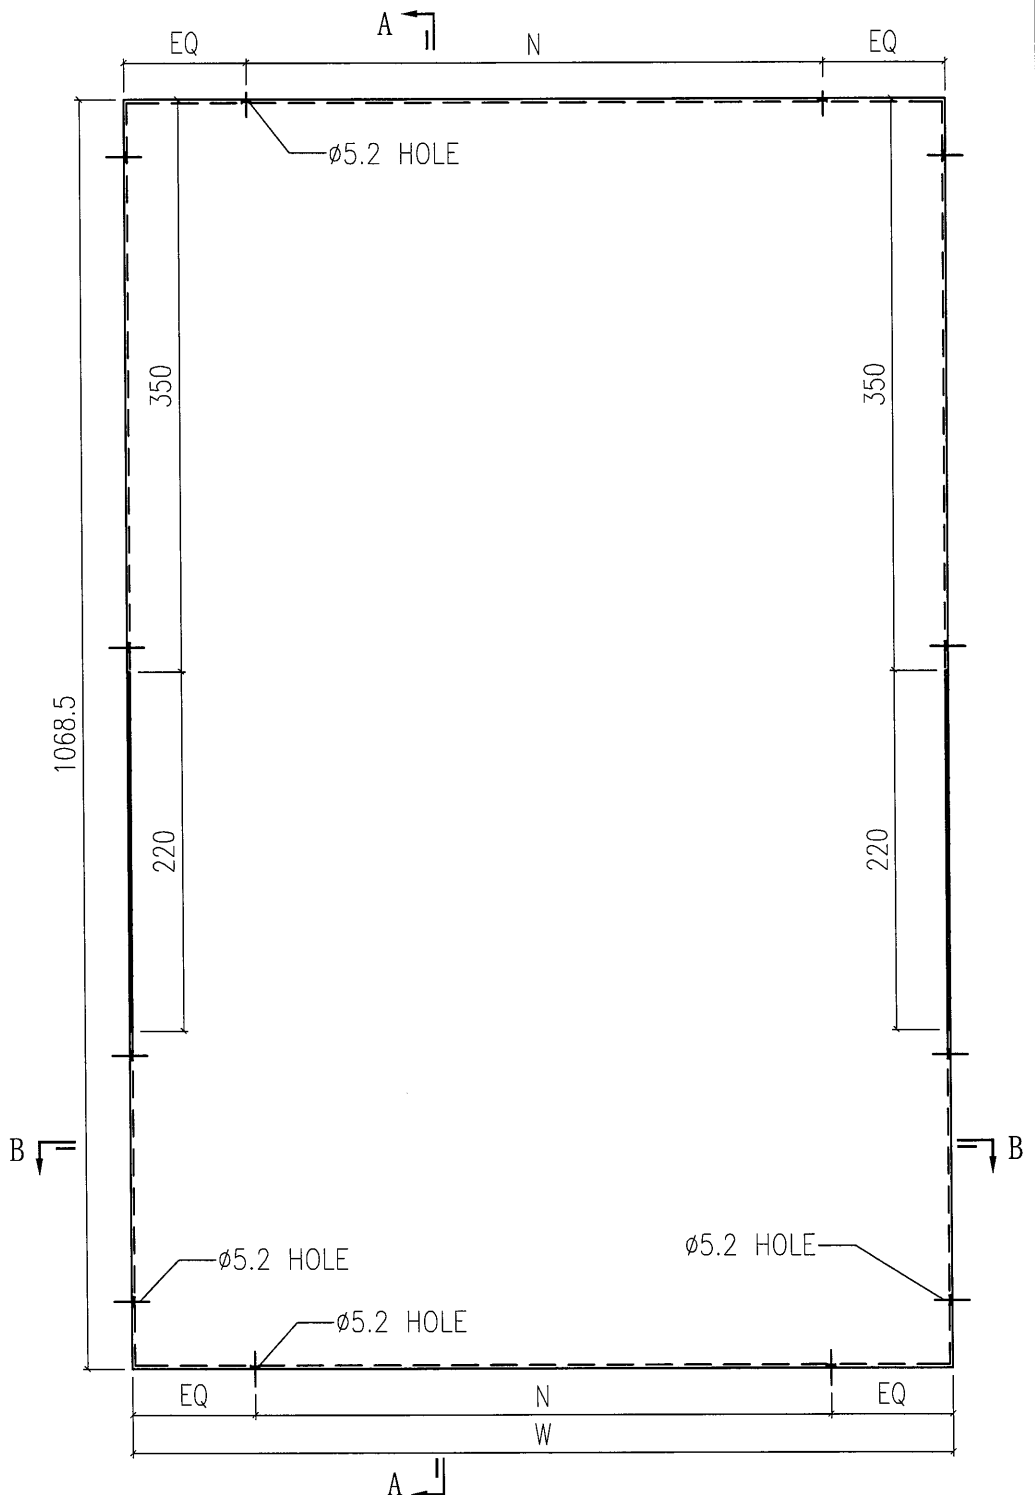


SECTION B-B



BP-P05G-01	2166	@300c/cx7	1
部件编号	W	N	数量

7

 <b>美特鋁質有限公司</b> MIDI Aluminium Fabricator Ltd.				工程號 J851 地盘 青衣190	類別 制圖 W. E. X	物料號 - 圖號 BP-P06G
修改 - 日期 -	採用工廠 ✓ 材料颜色 DARK GREY(灰)	地盤 - 图纸名称 铝背板加工图	復核 - 材料 2mm THK. 铝板	2020-04-16	數量 - 單件重量 - (KG)	

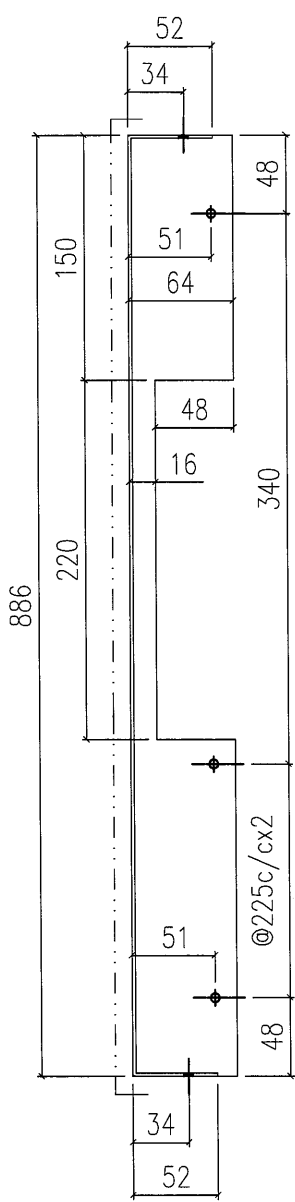

SECTION A-A

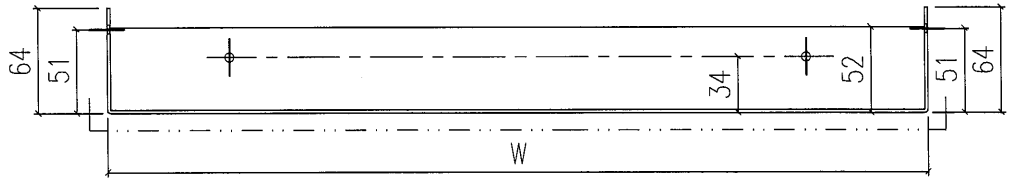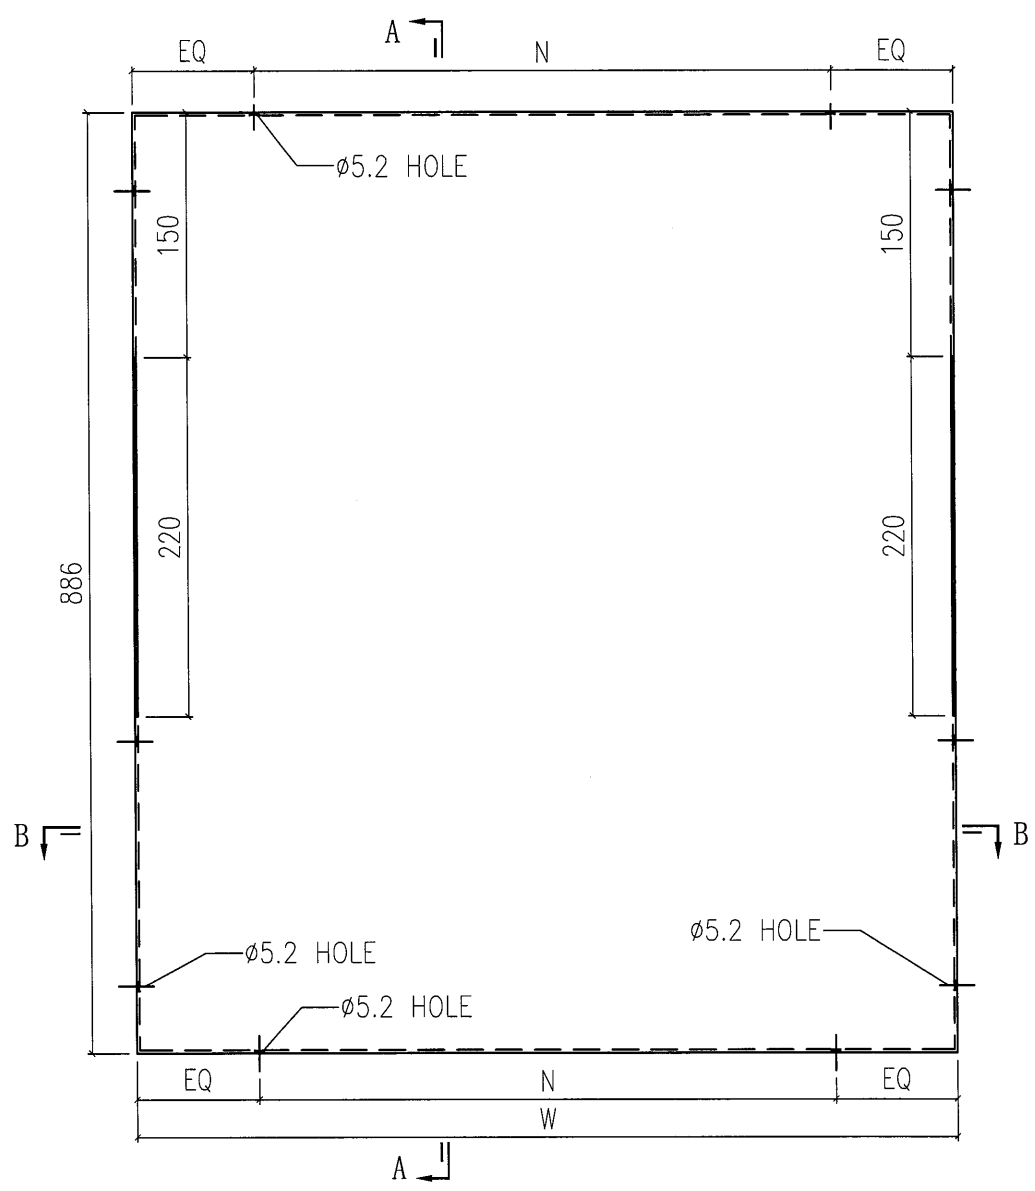


SECTION B-B



BP-P06G-03	568.5	@250c/cx2	2
BP-P06G-02	2166	@300c/cx7	1
BP-P06G-01	1586	@300c/cx5	1
部件编号	W	N	数量

8

 <b>美特铝质有限公司</b> MIDI Aluminium Fabricator Ltd.				工程號	J851	類別		物料號	-		
修改	-	-	-	地盤	青衣190	制圖	W. E. X	2020-04-16	圖號	BP-P07G	
日期	-	-	-	採用工廠	✓	地盤	-	圖紙名稱	铝背板加工图	數量	-
				材料顏色	DARK GREY(灰)	材料	2mm THK. 铝板	復核	-	單件重量	- (KG)
								批准	-		

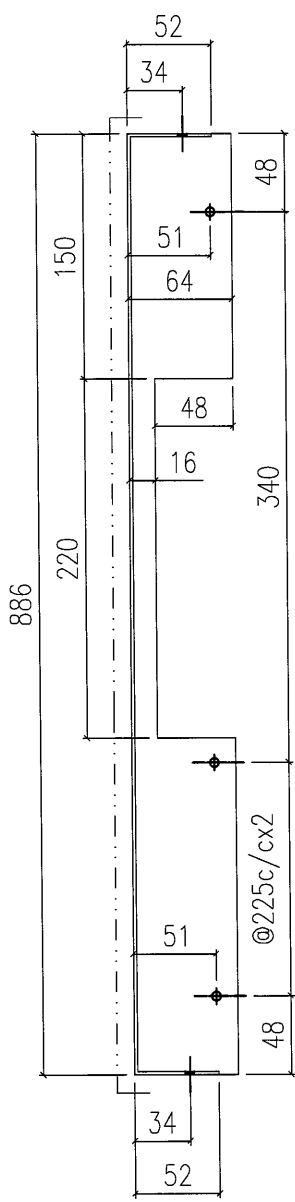

SECTION A-A

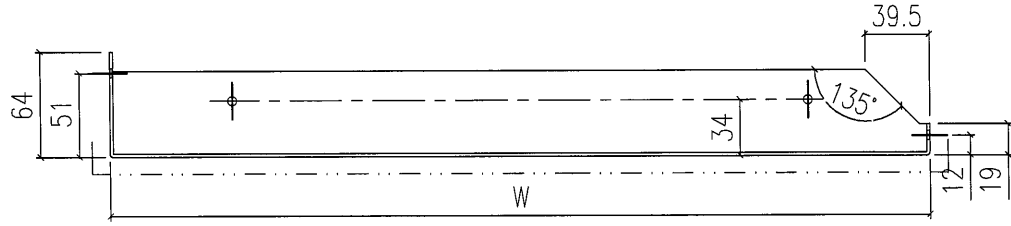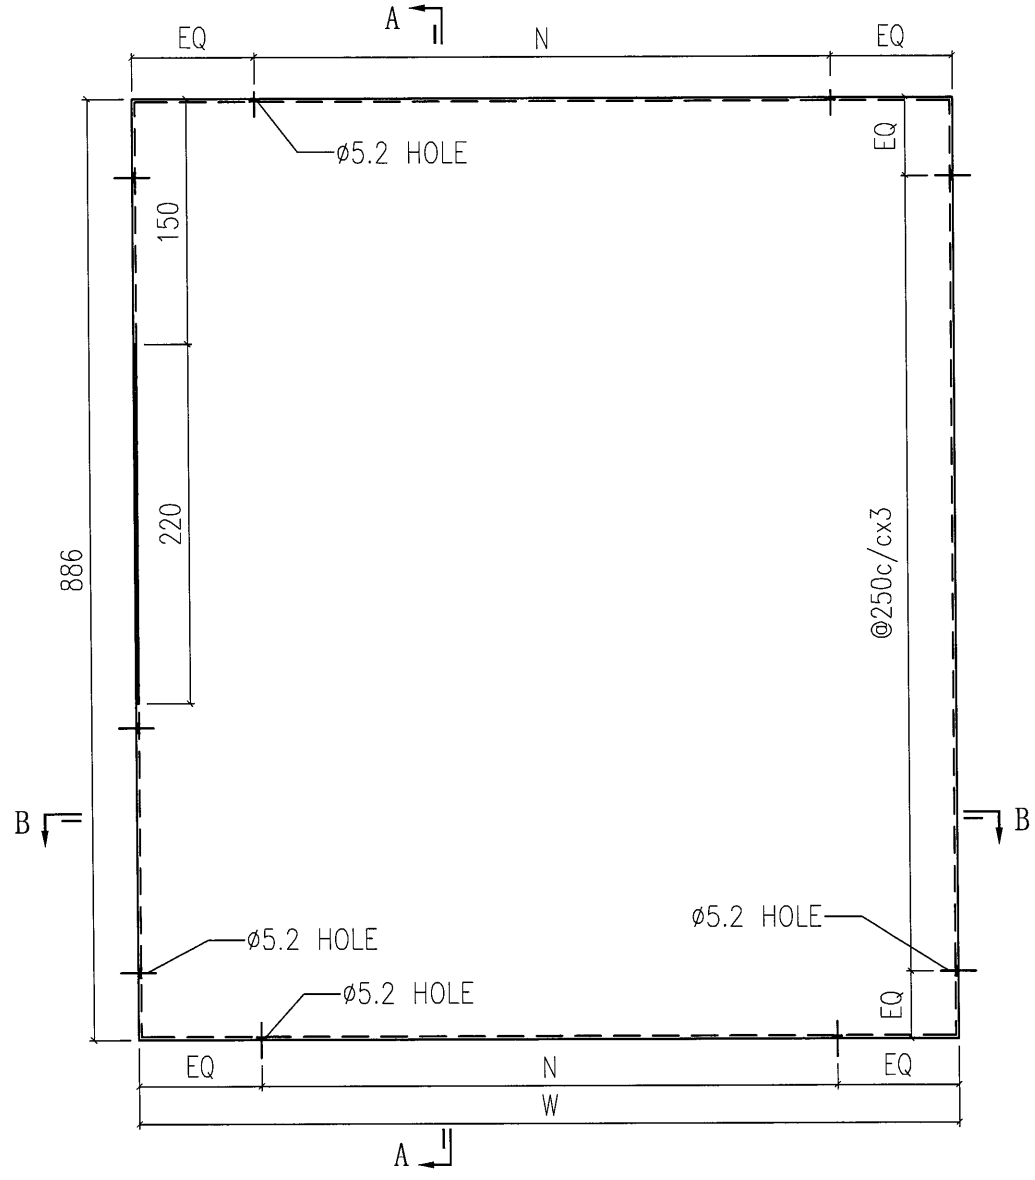


SECTION B-B

BP-P07G-01	606	@250c/cx2	1
部件编号	W	N	数量

9

 美特鋁質有限公司 MIDI Aluminium Fabricator Ltd.				工程號	J851	類別		物料號	-					
				地盘	青衣190	制圖	W. E. X	2020-04-16	圖號	BP-P08G				
修改	-	-	-	採用工廠	✓	地盘	-	图纸名称	铝背板加工图	復核	-	-	數量	-
日期	-	-	-	材料颜色	DARK GREY(灰)	材料	2mm THK. 铝板	批准	-	-	單件重量	-	(KG)	

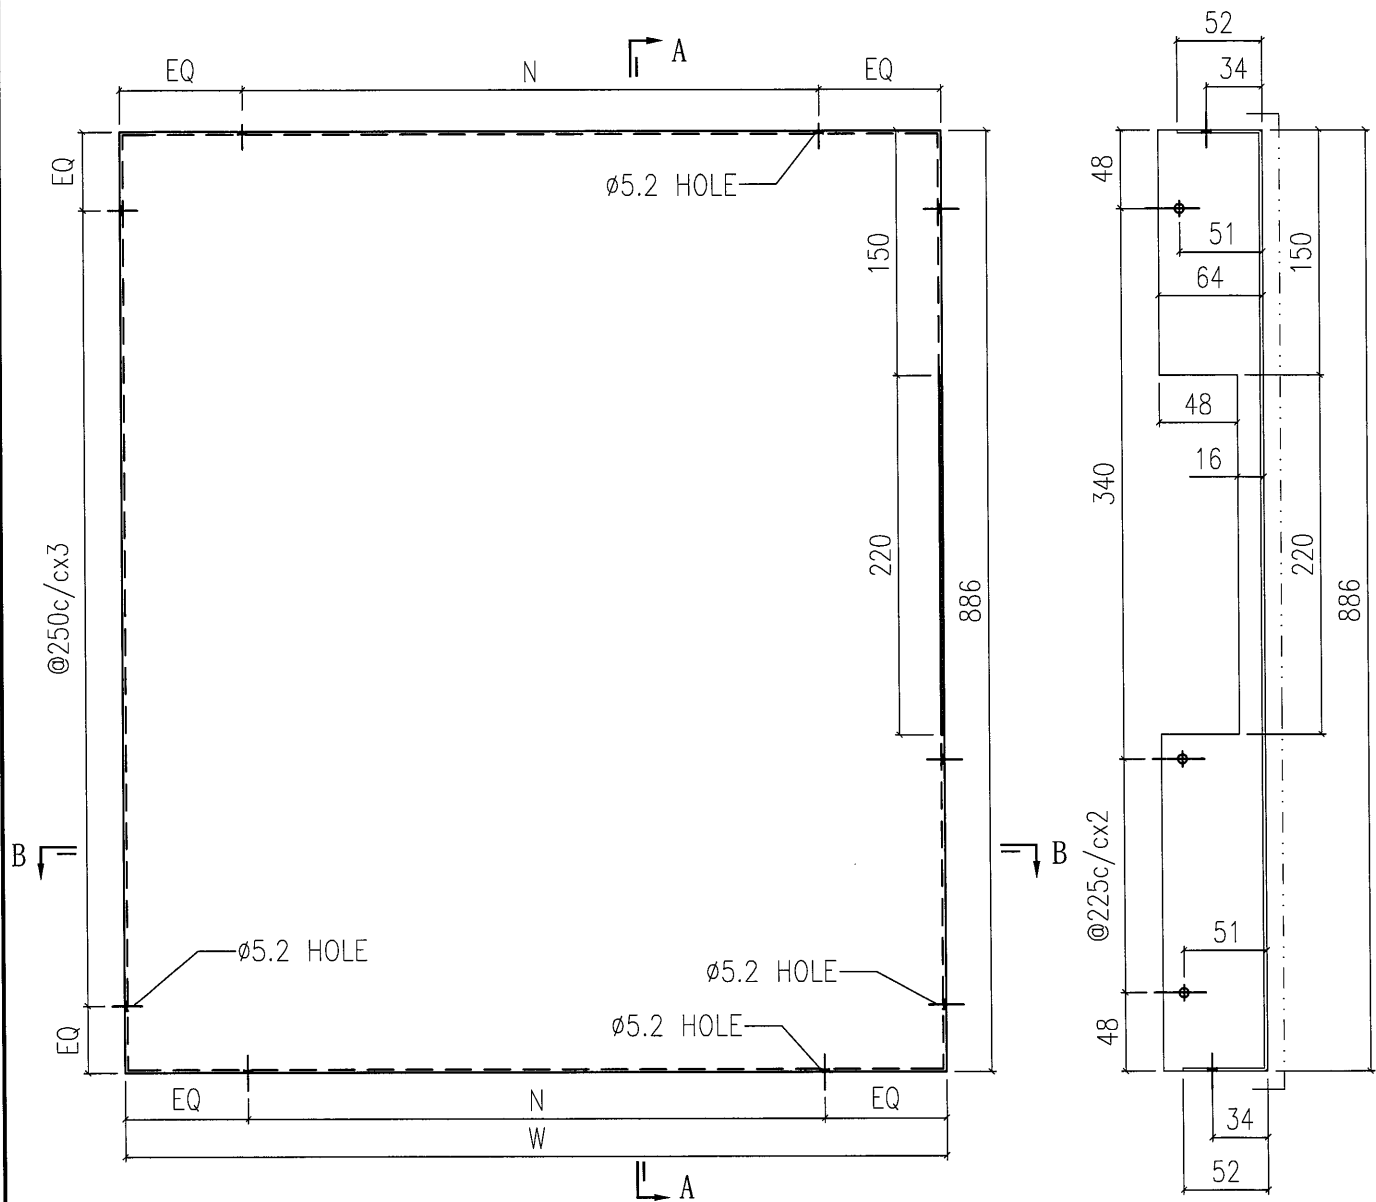


SECTION A-A



SECTION B-B

BP-P08G-01	1081	@300c/cx3	1
部件编号	W	N	數量

 <b>美特鋁質有限公司</b> MIDI Aluminium Fabricator Ltd.				工程號 J851 地盘 青衣190 图纸名称 铝背板加工图	類別 制圖 W. E. X 復核 - 批准 -	物料號 - 2020-04-16 - -	圖號 BP-P09G 數量 - 單件重量 - (KG)	
修改	-	-	-	採用工廠 ✓	地盤 -	材料	2mm THK. 铝板	材料颜色 DARK GREY(灰)
日期	-	-	-					

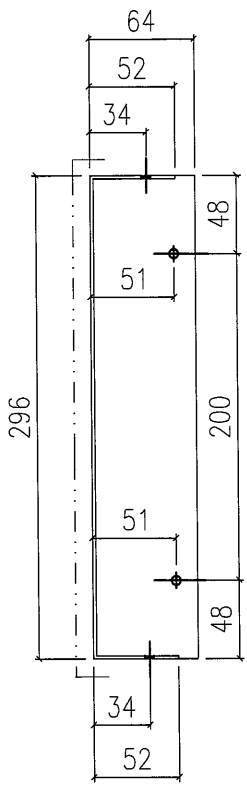

SECTION A-A

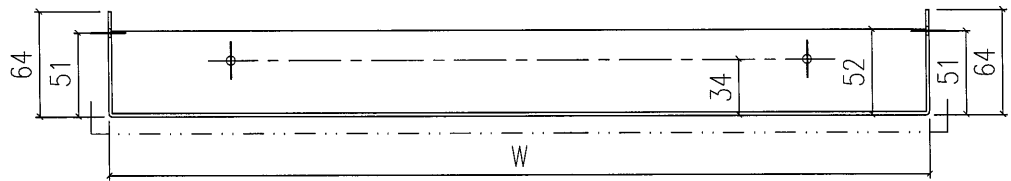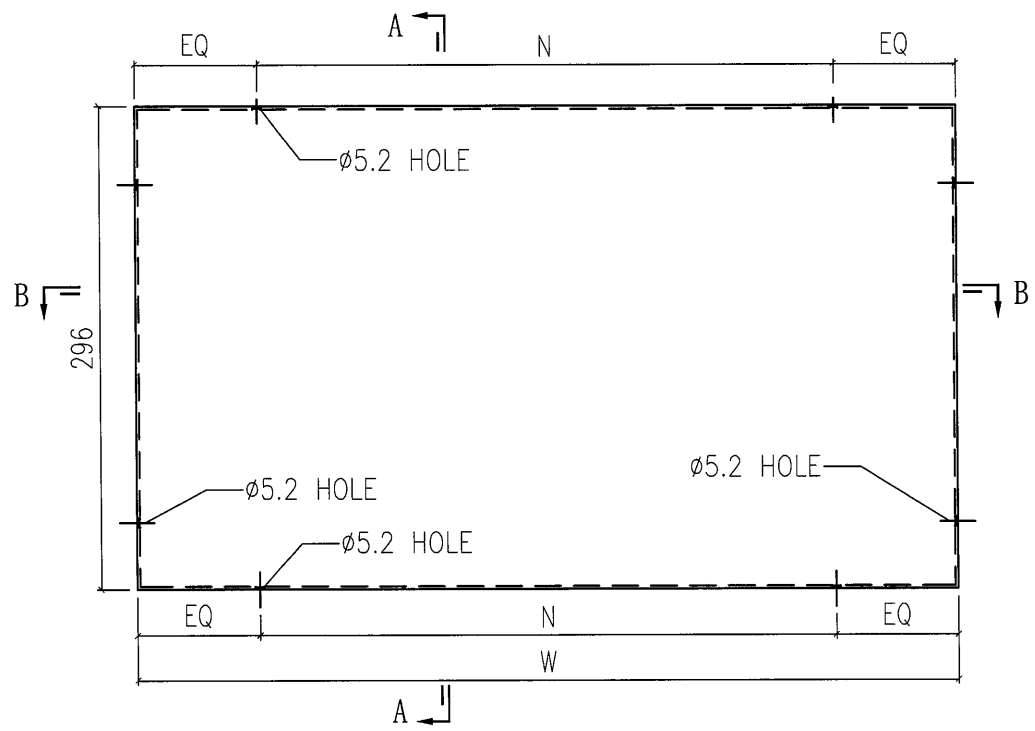


SECTION B-B



BP-P09G-03	568.5	@250c/cx2	2
BP-P09G-02	2166	@300c/cx7	1
BP-P09G-01	1586	@300c/cx5	1
部件编号	W	N	数量

11

 <b>美特鋁質有限公司</b> MIDI Aluminium Fabricator Ltd.				工程號	J851	類別		物料號	-					
				地盘	青衣190	制圖	W. E. X	2020-04-16	圖號	BP-P10G				
修改	-	-	-	採用工廠	✓	地盘	-	图纸名称	铝背板加工图	復核	-	-	數量	-
日期	-	-	-	材料颜色	DARK GREY(灰)	材料	2mm THK. 铝板	批准	-	-	單件重量	-	(KG)	

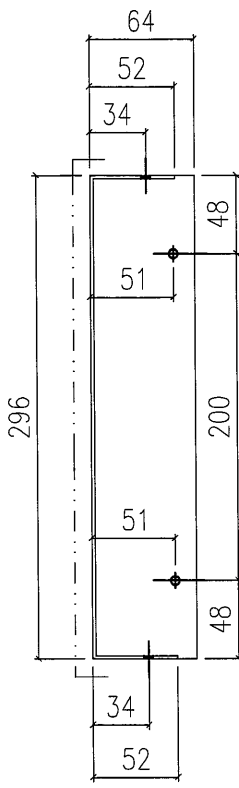


SECTION A-A

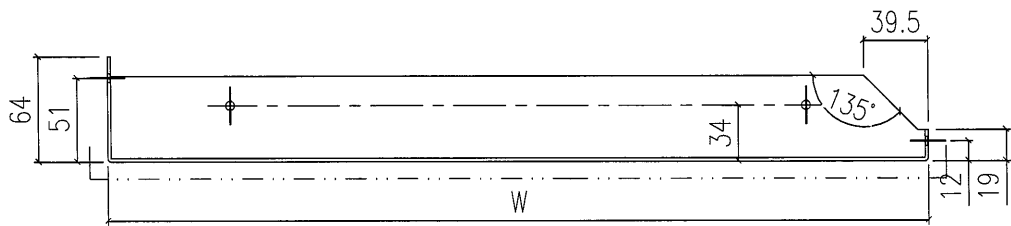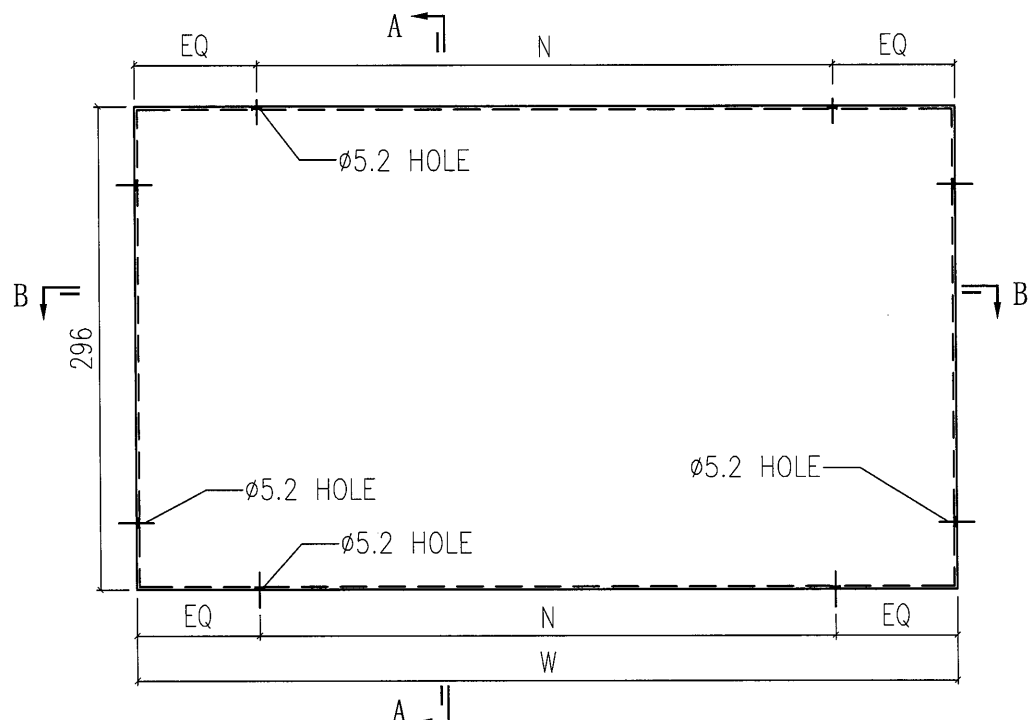

SECTION B-B

BP-P10G-01	606	@250c/cx2	1
部件编号	W	N	数量

 美特鋁質有限公司 MIDI Aluminium Fabricator Ltd.				工程號 J851 地盘 青衣190	類別 制圖 W. E. X	物料號 - 2020-04-16	圖號 BP-P11G
修改 - 日期 -	採用工廠 ✓ 材料颜色 DARK GREY(灰)	地盤 - 图纸名称 铝背板加工图	复核 - 材料 2mm THK. 铝板	批准 -	數量 - 單件重量 - (KG)		

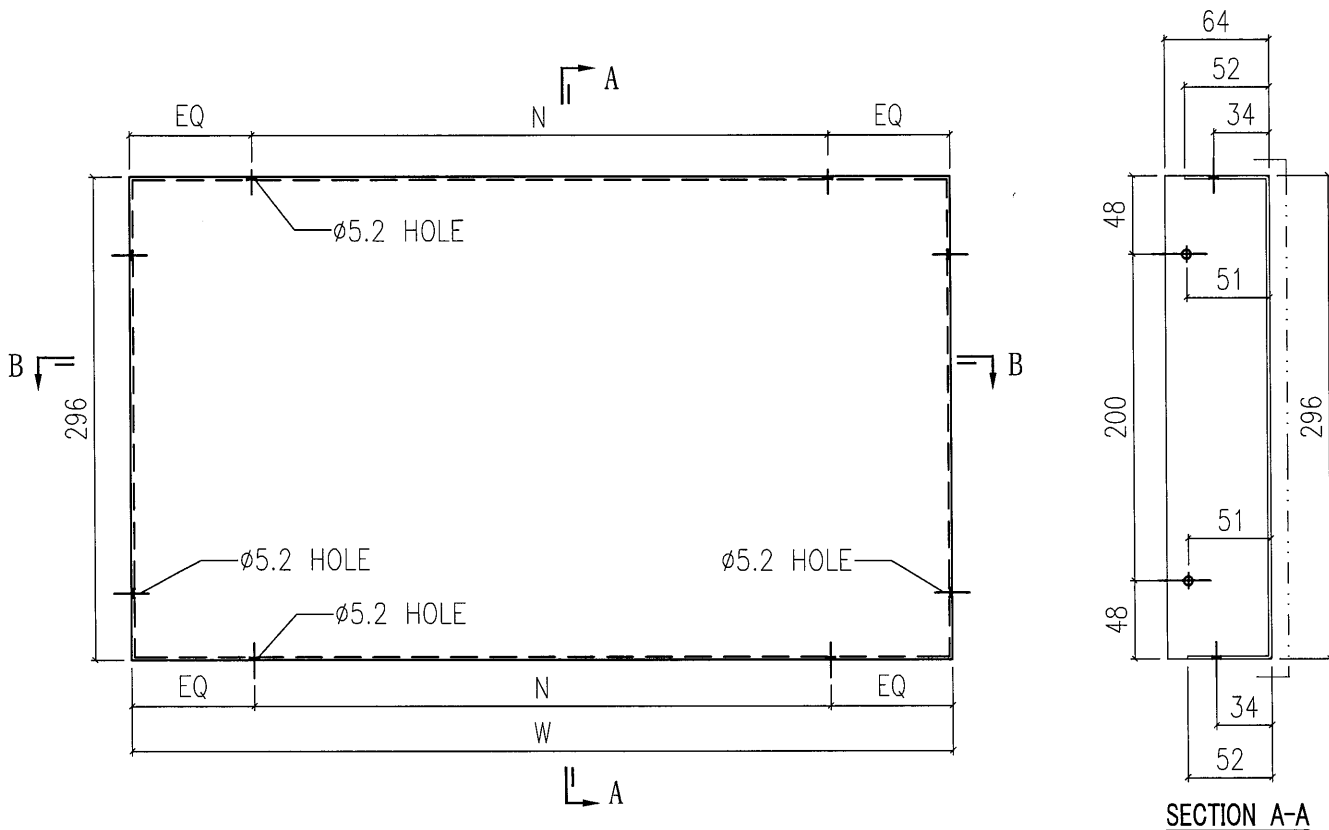

BP-P11G-01	1081	@300c/cx3	1
部件编号	W	N	数量