



工程指示 / 要求簡箋(E.I.)

工程指示編號：EI/1847

修改版次：A

工程編號：J851

工程名稱：青衣 明翹匯

工程項目 廠：地盤用玻璃 BM 和加工圖(幕牆樣板)

收件人：羅小姐

發件人：Leung Hin Wai

日期：3/6-2020

□要求提供 / □確認 事項：

- | | | |
|---------------|----------------|----------|
| () 初步鋁料 B.M. | () 加工拆圖，然後生產 | () 尺寸表 |
| () 正式鋁料 B.M. | () 技術上資料 / 指示 | () 報價 |
| () 配件 B.M. | () 樣辦或貨品說明書 | () 分判合約 |
| () 其他：_____ | | |

內容：
玻璃尺寸和內容沒變，只是更改交貨地點送廠。

請在 6 月中 前完成上列要求。

附：

1+2頁

以上項目為：

- | | | |
|---------------------------------|--------------------------------------|--------------------------------|
| <input type="checkbox"/> 原合約工程包 | <input type="checkbox"/> 原合約工程加 / 減賬 | <input type="checkbox"/> 新工程報價 |
|---------------------------------|--------------------------------------|--------------------------------|

原因：-

分發東莞各部門：

- | | | | | | | | |
|------------|------------------------------|-----------|---|---------|------------------------------|--------------|------------------------------|
| () 生產技術總監 | <input type="checkbox"/> 連附件 | () 技術部 | <input checked="" type="checkbox"/> 連附件 | () 生產部 | <input type="checkbox"/> 連附件 | () 機械設計部 | <input type="checkbox"/> 連附件 |
| () 採購部 | <input type="checkbox"/> 連附件 | () 生產統籌部 | <input checked="" type="checkbox"/> 連附件 | | | | |
| () 質檢部 | <input type="checkbox"/> 連附件 | () 會計部 | <input type="checkbox"/> 連附件 | () 報關組 | <input type="checkbox"/> 連附件 | () 其他 _____ | <input type="checkbox"/> 連附件 |

分發香港各部門：

- | | | | | | | | |
|---------|------------------------------|----------|------------------------------|---------|------------------------------|----------------|------------------------------|
| () 行政部 | <input type="checkbox"/> 連附件 | () 會計部 | <input type="checkbox"/> 連附件 | () 統籌部 | <input type="checkbox"/> 連附件 | () 工程部地盤科文(柄) | <input type="checkbox"/> 連附件 |
| () 採購部 | <input type="checkbox"/> 連附件 | () QS 部 | <input type="checkbox"/> 連附件 | () 維修部 | <input type="checkbox"/> 連附件 | () 其他 _____ | <input type="checkbox"/> 連附件 |

傳遞編號：


HK 1023

發件人簽署：

項目經理簽署：

1416
第一頁

訂貨BM


 美特鋁質 有限公司 Mei Te Aluminium Fabricator Ltd.		工程號: J851	計算: 謝永林	日期: 2020.04.30	送呈: 施哥						
廠用玻璃B.M.表		地盤名稱: 青衣明翹匯	核對:	日期:	副本:						
廠用玻璃B.M.表		項目類別: VMU幕牆	批准: Size	日期:	A/C Code:						
BM編號: 851-CW-M01-F-GP001		修改版次:	總計玻璃面積 (平方米): 3.69	此BM根據E11622A資料計算							
修改 序號	玻璃圖號	顏色與類型	厚度 (mm)	玻璃尺寸		折圖詳見	計算參考數值/所屬位置分格			樓層	備註
				寬度 (W mm)	高度 (H mm)		分屬類型	分格寬度	分格高度		
1	GL04A-1	玻璃編號: GL04A	12.0	642.5	825.0	GL04A	煙窗	672.5	880.0	17F	
2	GL04A-2	沒有三鑫 Sample Code	12.0	777.5	825.0	GL04A	煙窗	807.5	880.0	17F	
3	GL04A-3		12.0	577.5	825.0	GL04A	煙窗	607.5	880.0	17F	
4	GL04A-4		12.0	680.0	825.0	GL04A	轉角煙窗	817.5	880.0	17F	
5	GL04A-5	Low Iron Clear 12mm 半強化單片玻璃	12.0	1155.0	825.0	GL04A	轉角煙窗	1292.5	880.0	17F	
6				小計:						6	3.69

2

EG-DWG4

 美特鋁質有限公司 MIDI Aluminium Fabricator Ltd.				類別	物料號		
				制圖	譚林輝	2020.04.30	圖號 GL03 GL04A
修改				復核	謝永林	2020.05.04	數量 見BOM表
日期				批准	Sze		位置

死牆位梗窗玻璃

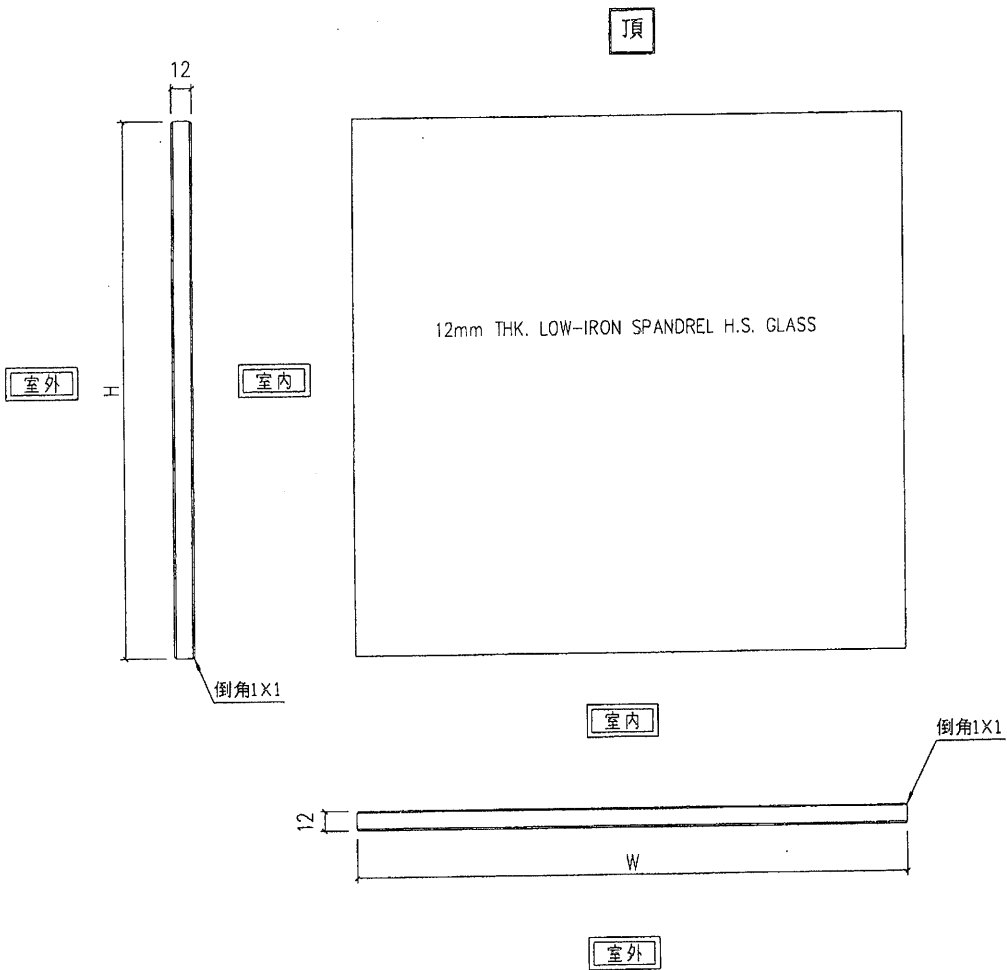

工程號	J-851	地盤	青衣明麗匯
名稱	玻璃加工圖		採用
材料	12mm THK. LOW-IRON SPANDREL H.S. GLASS		地盤
顏色			工廠

附件	