

工程指示 / 要求簡箋(E.I.)

工程指示編號：EI/1847

修改版次：-

工程編號：J851

工程名稱：青衣 明翹匯

工程項目：地盤用玻璃 BM 和加工圖(幕牆樣板)

收件人：羅小姐

發件人：Leung Hin Wai

日期：25/05/2020

要求提供 / 確認 事項：

- () 初步鋁料 B.M. () 加工拆圖，然後生產 () 尺寸表
- () 正式鋁料 B.M. () 技術上資料 / 指示 () 報價
- () 配件 B.M. () 樣辦或貨品說明書 () 分判合約
- () 其他：_____

內容：

請按附頁訂貨，交香港馬草壟，收貨人:Joe chan 電話:62350594，請到貨前兩天通知。
不需要 Heat Soak Test

請在 6 月中 前完成上列要求。

附： 1+3頁

以上項目為：

- 原合約工程包 原合約工程加 / 減賬 新工程報價

原因：-

分發東莞各部門：

- ()生產技術總監 連附件 (✓)技術部 連附件 ()生產部 連附件 ()機械設計部 連附件
- ()採購部 連附件 ()生產統籌部 連附件
- ()質檢部 連附件 ()會計部 連附件 ()報關組 連附件 ()其他 _____ 連附件

分發香港各部門：

- ()行政部 連附件 ()會計部 連附件 ()統籌部 連附件 ()工程部地盤科文(柄) 連附件
- ()採購部 連附件 ()QS 部 連附件 ()維修部 連附件 ()其他 _____ 連附件


傳遞編號： HK0927

發件人簽署：

項目經理簽署：


第一頁

訂貨 BM

 美特鋁質 有限公司 MIDI Aluminium Fabricator Ltd.		工程號: J851 地盤名稱: 青衣明翹匯 項目類別: VMU 幕牆 修改版次:	計算: 謝永林 核對: 批准: Size	日期: 2020.04.30 送呈: 施哥 副本: A/C Code:	此BM根據E11622A資料計算								
BM編號: 851-CW-M01-F-GP001		總計玻璃面積 (平方米): 3.69											
序號	修改標示	玻璃圖號	顏色與類型	玻璃尺寸		數量 (塊)	總面積 (平方米)	拆圖詳見	計算參考數值/所屬位置分格		樓層	備註	
				厚度 (mm)	高度 (H mm)				分屬類型	分格寬度			分格高度
1		GL04A-1	玻璃編號: GL04A 沒有三鑫 Sample Code Low Iron Clear 12mm 半強化單片玻璃	12.0	825.0	2	1.06	GL04A	梗窗	672.5	880.0	17F	
2		GL04A-2		12.0	825.0	1	0.64	GL04A	梗窗	807.5	880.0	17F	
3		GL04A-3		12.0	825.0	1	0.48	GL04A	梗窗	607.5	880.0	17F	
4		GL04A-4		12.0	825.0	1	0.56	GL04A	轉角梗窗	817.5	880.0	17F	
5		GL04A-5		12.0	825.0	1	0.95	GL04A	轉角梗窗	1292.5	880.0	17F	
				小計:		6	3.69						

1416
第二頁


此BM只供參考) 請按第一頁訂貨

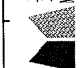 美特鋁質 有限公司 MIDI Aluminium Fabricator Ltd.		工程號: J851	計算: 譚林輝	日期: 2020.04.30	送呈: 施哥									
廠用玻璃B.M.表 BM編號: 851-CW-M01-F-GP001		地盤名稱: 青衣明翹匯	核對:	日期:	副本:									
項目類別: VMU幕牆		批准: Size	日期:	A/C Code:										
修改版次:		總計玻璃面積 (平方米) 3.69		此BM根據E11622A資料計算										
序號	修改標示	玻璃圖號	顏色與類型	玻璃尺寸		厚度 (mm)	數量 (塊)	總面積 (平方米)	拆圖詳見	計算參考數值/所屬位置分格			樓層	備註
				寬度 (W mm)	高度 (H mm)					分屬類型	分格寬度	分格高度		
1		GL04A-1	玻璃編號: GL04A 沒有三鑫 Sample Code Low Iron Clear 12mm 半強化單片玻璃	642.5	825.0	12.0	2	1.06	GL04A	梗窗	672.5	880.0	17F	
2		GL04A-2		777.5	825.0	12.0	1	0.64	GL04A	梗窗	807.5	880.0	17F	
3		GL04A-3		577.5	825.0	12.0	1	0.48	GL04A	梗窗	607.5	880.0	17F	
4		GL04A-4		680.0	825.0	12.0	1	0.56	GL04A	轉角梗窗	817.5	880.0	17F	
5		GL04A-5		1155.0	825.0	12.0	1	0.95	GL04A	轉角梗窗	1292.5	880.0	17F	
6		小計:				6		3.69						

EG-DWG4

 美特鋁質有限公司 MIDI Aluminium Fabricator Ltd.				類別	物料號		
				制圖	譚林輝	2020.04.30	圖號 GL03 GL04A
修改				復核	謝永林	2020.05.04	數量 見BOM表
日期				批准	Sze		位置

死牆位梗窗玻璃

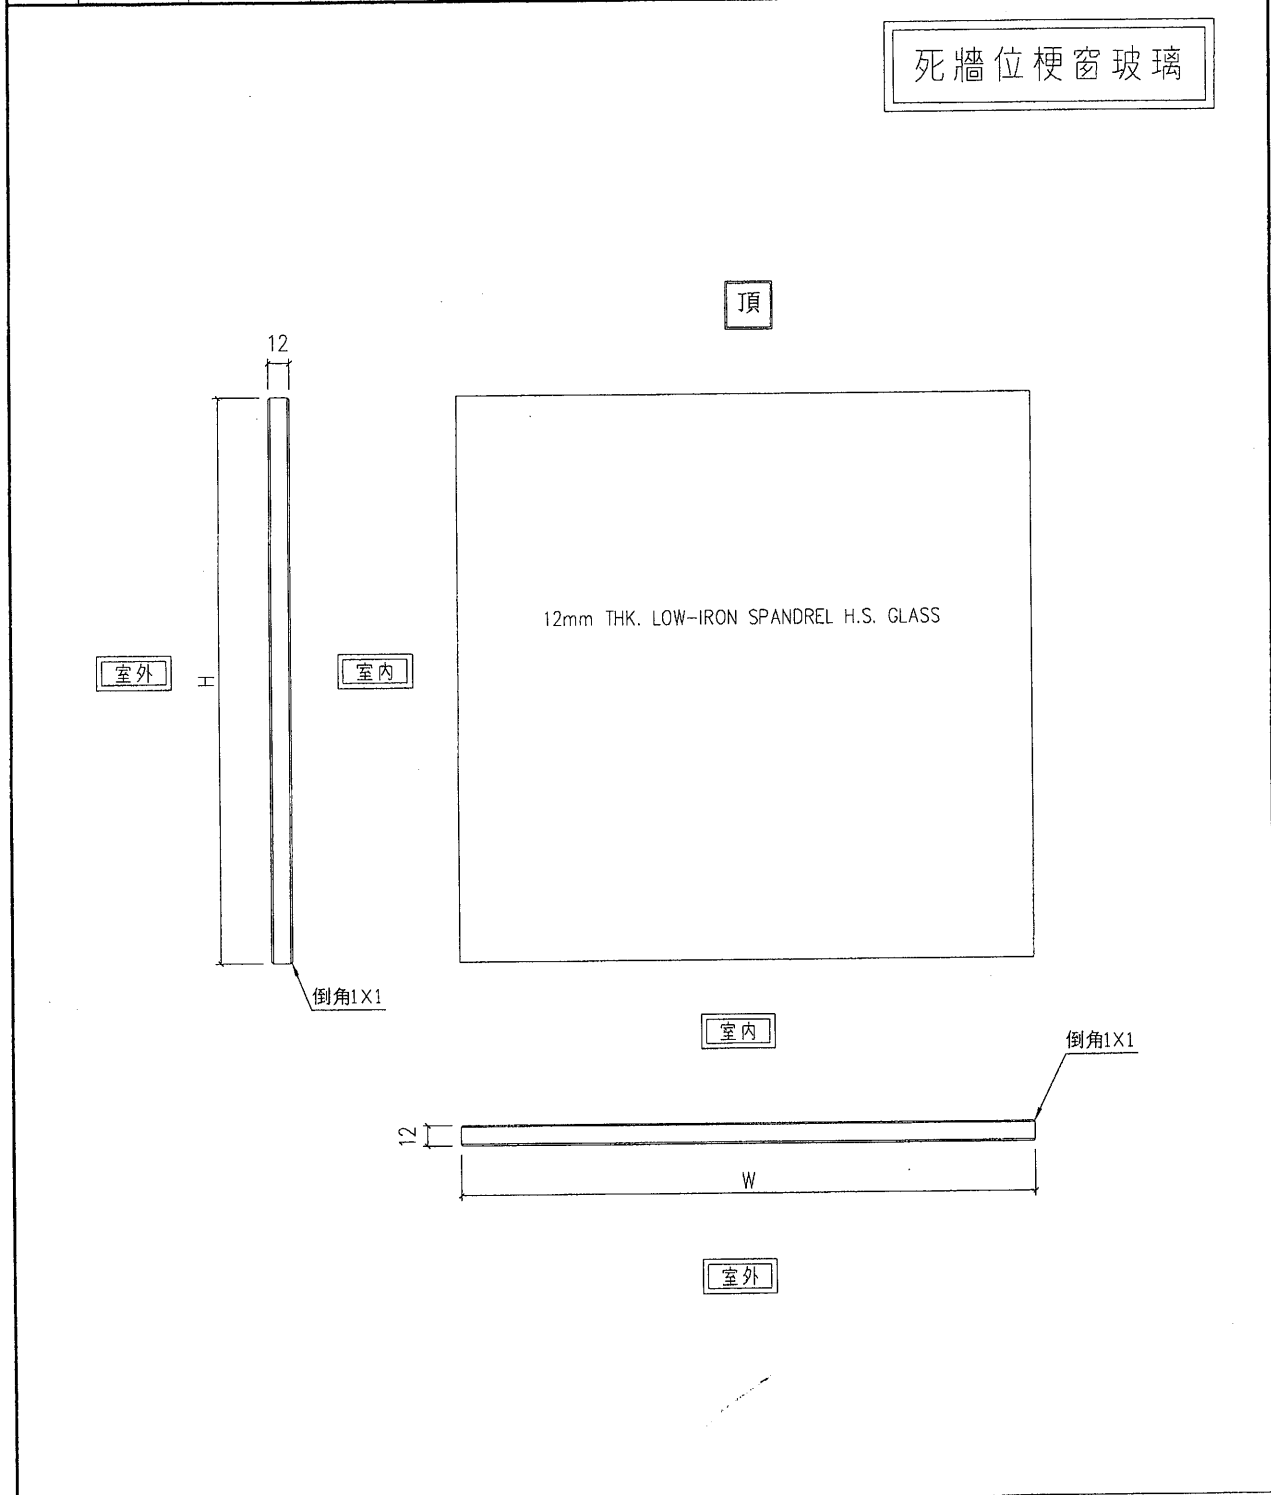

工程號	J-851	地盤	青衣明翹匯	附 件
名稱	玻璃加工圖		採用	
材料	12mm THK. LOW-IRON SPANDREL H.S. GLASS		地盤	
顏色			工廠 <input checked="" type="checkbox"/>	