

工程指示編號：EI/1875

修改版次：-

工程編號：J851

工程名稱：青衣 明翹匯

工程項目：鋁摺件加工圖(單元件幕牆防火棉托)

收件人：生統

發件人：Leung Hin Wai

日期：29/05/2020

要求提供 / 確認 事項：

- | | | |
|------------------------------------|-------------------------------------|-------------------------------|
| <input type="checkbox"/> 初步鋁料 B.M. | <input type="checkbox"/> 加工拆圖，然後生產 | <input type="checkbox"/> 尺寸表 |
| <input type="checkbox"/> 正式鋁料 B.M. | <input type="checkbox"/> 技術上資料 / 指示 | <input type="checkbox"/> 報價 |
| <input type="checkbox"/> 配件 B.M. | <input type="checkbox"/> 樣辦或貨品說明書 | <input type="checkbox"/> 分判合約 |
| <input type="checkbox"/> 其他：_____ | | |

內容：

請按附頁資料加工。交地盤

請在 8月 前完成上列要求。

附：

以上項目為：

- 原合約工程包 原合約工程加 / 減賬 新工程報價

原因：-

分發東莞各部門：

- () 生產技術總監 連附件 () 技術部 連附件 () 生產部 連附件 () 機械設計部 連附件
 () 採購部 連附件 () 生產統籌部 連附件
 () 質檢部 連附件 () 會計部 連附件 () 報關組 連附件 () 其他 _____ 連附件

分發香港各部門：

- () 行政部 連附件 () 會計部 連附件 () 統籌部 連附件 () 工程地盤科文 連附件
 () 採購部 連附件 () QS 部 連附件 () 維修部 連附件 () 其他 _____ 連附件

傳遞編號：


HK0990

發件人簽署：

[Signature]

項目經理簽署：



[Signature]

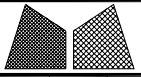


美特鋁質有限公司
MIDI Aluminium Fabricator Ltd.

| | | | | | | | |
|------|----------|------|----------|------------|------|--------|--|
| 工程號 | J851 | 類別 | | 物料號 | - | | |
| 地盘 | 青衣190 | 制圖 | W. E. X | 2020-04-16 | 圖號 | FH-01 | |
| 修改 | - | 採用工廠 | | | 數量 | - | |
| 日期 | - | 材料颜色 | CHROMATE | | 單件重量 | - (KG) | |
| 图纸名称 | 防火棉托加工图 | 復核 | - | - | | | |
| 材料 | 1.5mm厚铝板 | 批准 | - | - | | | |

| 部件编号 | L | A |
|----------|------|----|
| FH-01-01 | 425 | 70 |
| FH-01-02 | 523 | 70 |
| FH-01-03 | 658 | 70 |
| FH-01-04 | 1450 | 70 |
| FH-01-05 | 458 | 70 |
| FH-01-06 | 1303 | 70 |
| FH-01-07 | 535 | 70 |
| FH-01-08 | 472 | 70 |
| FH-01-09 | 947 | 70 |
| FH-01-10 | 1440 | 70 |
| FH-01-11 | 473 | 70 |
| FH-01-12 | 513 | 70 |
| FH-01-13 | 358 | 70 |
| FH-01-14 | 858 | 70 |
| FH-01-15 | 558 | 70 |
| FH-01-16 | 1540 | 70 |
| FH-01-17 | 208 | 70 |
| FH-01-18 | 408 | 70 |
| FH-01-19 | 500 | 70 |
| FH-01-20 | 1520 | 70 |
| FH-01-21 | 1980 | 70 |
| FH-01-22 | 1275 | 70 |
| FH-01-23 | 2120 | 70 |
| FH-01-24 | 1770 | 70 |
| FH-01-25 | 1830 | 70 |
| FH-01-26 | 1145 | 70 |
| FH-01-27 | 1760 | 70 |

 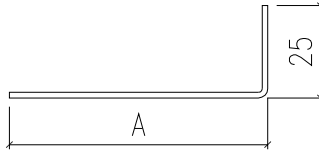


| 部件编号 | L | A |
|----------|------|-----|
| FH-01-70 | 413 | 140 |
| FH-01-71 | 558 | 140 |
| FH-01-72 | 1540 | 140 |
| FH-01-73 | 1440 | 140 |
| FH-01-74 | 523 | 140 |
| FH-01-75 | 458 | 140 |
| FH-01-76 | 1303 | 140 |
| FH-01-77 | 658 | 140 |

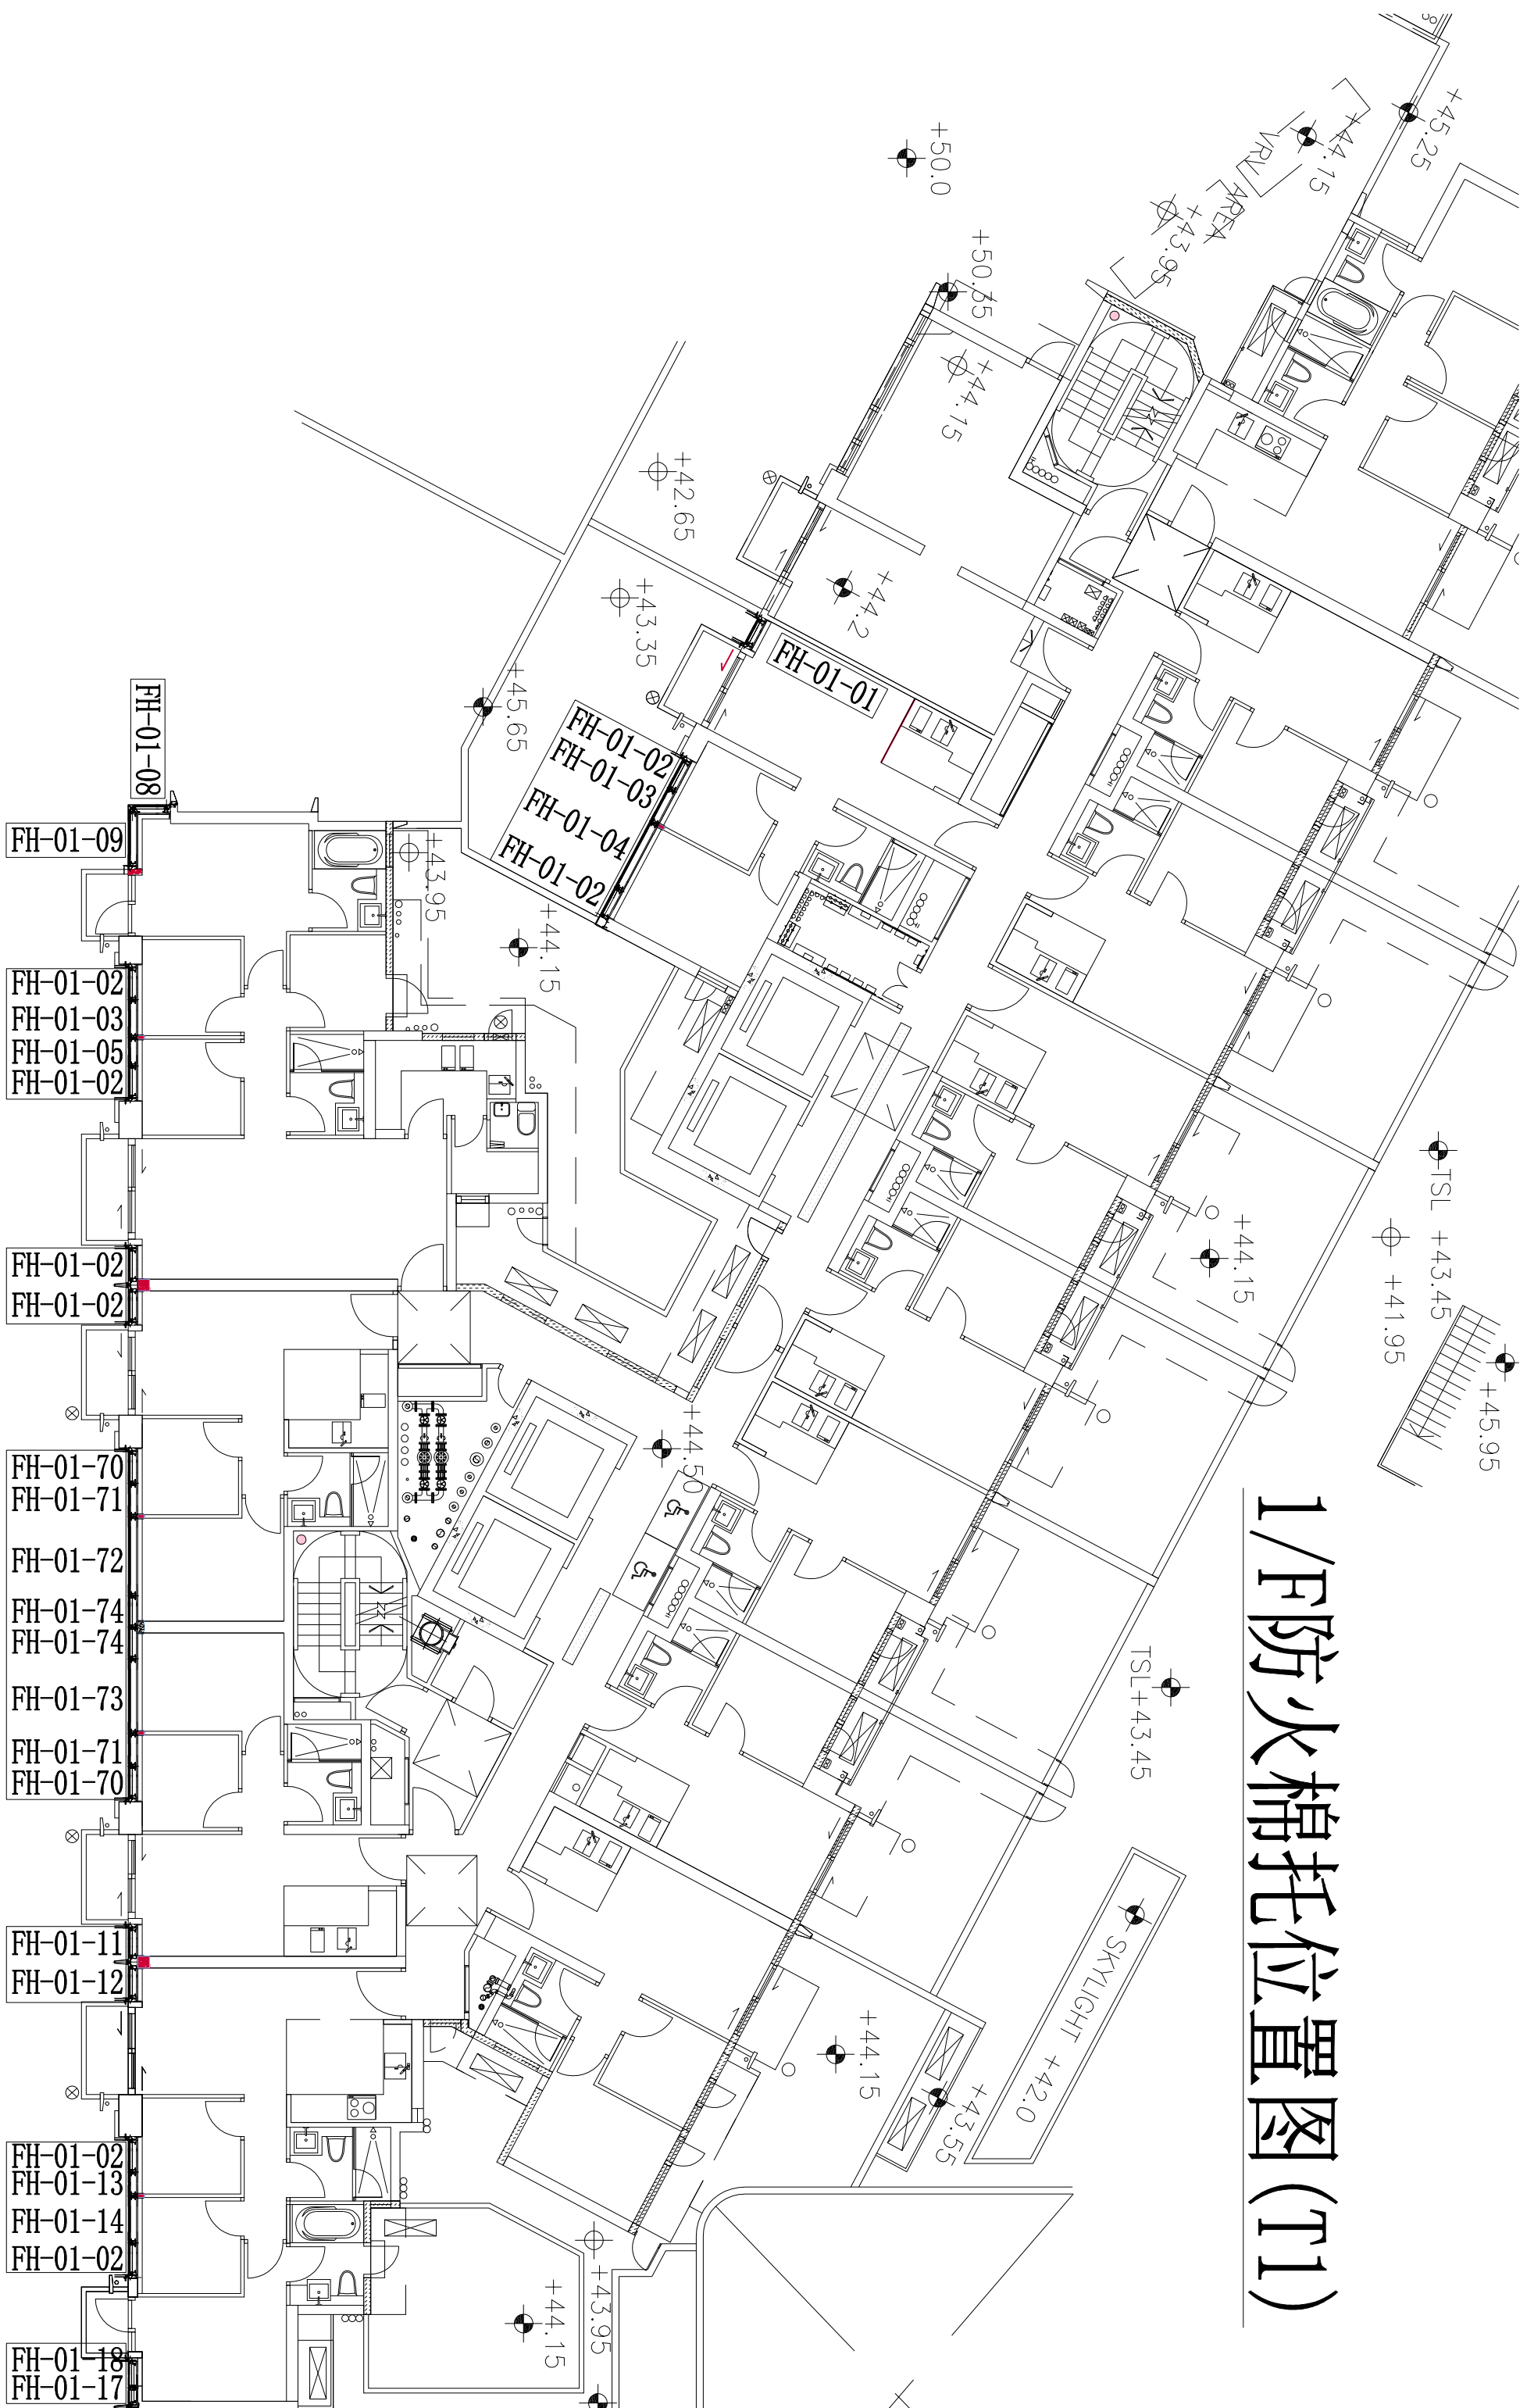


1/F防火棉托位置图(T1)

1/F防火棉托位置图(T2)

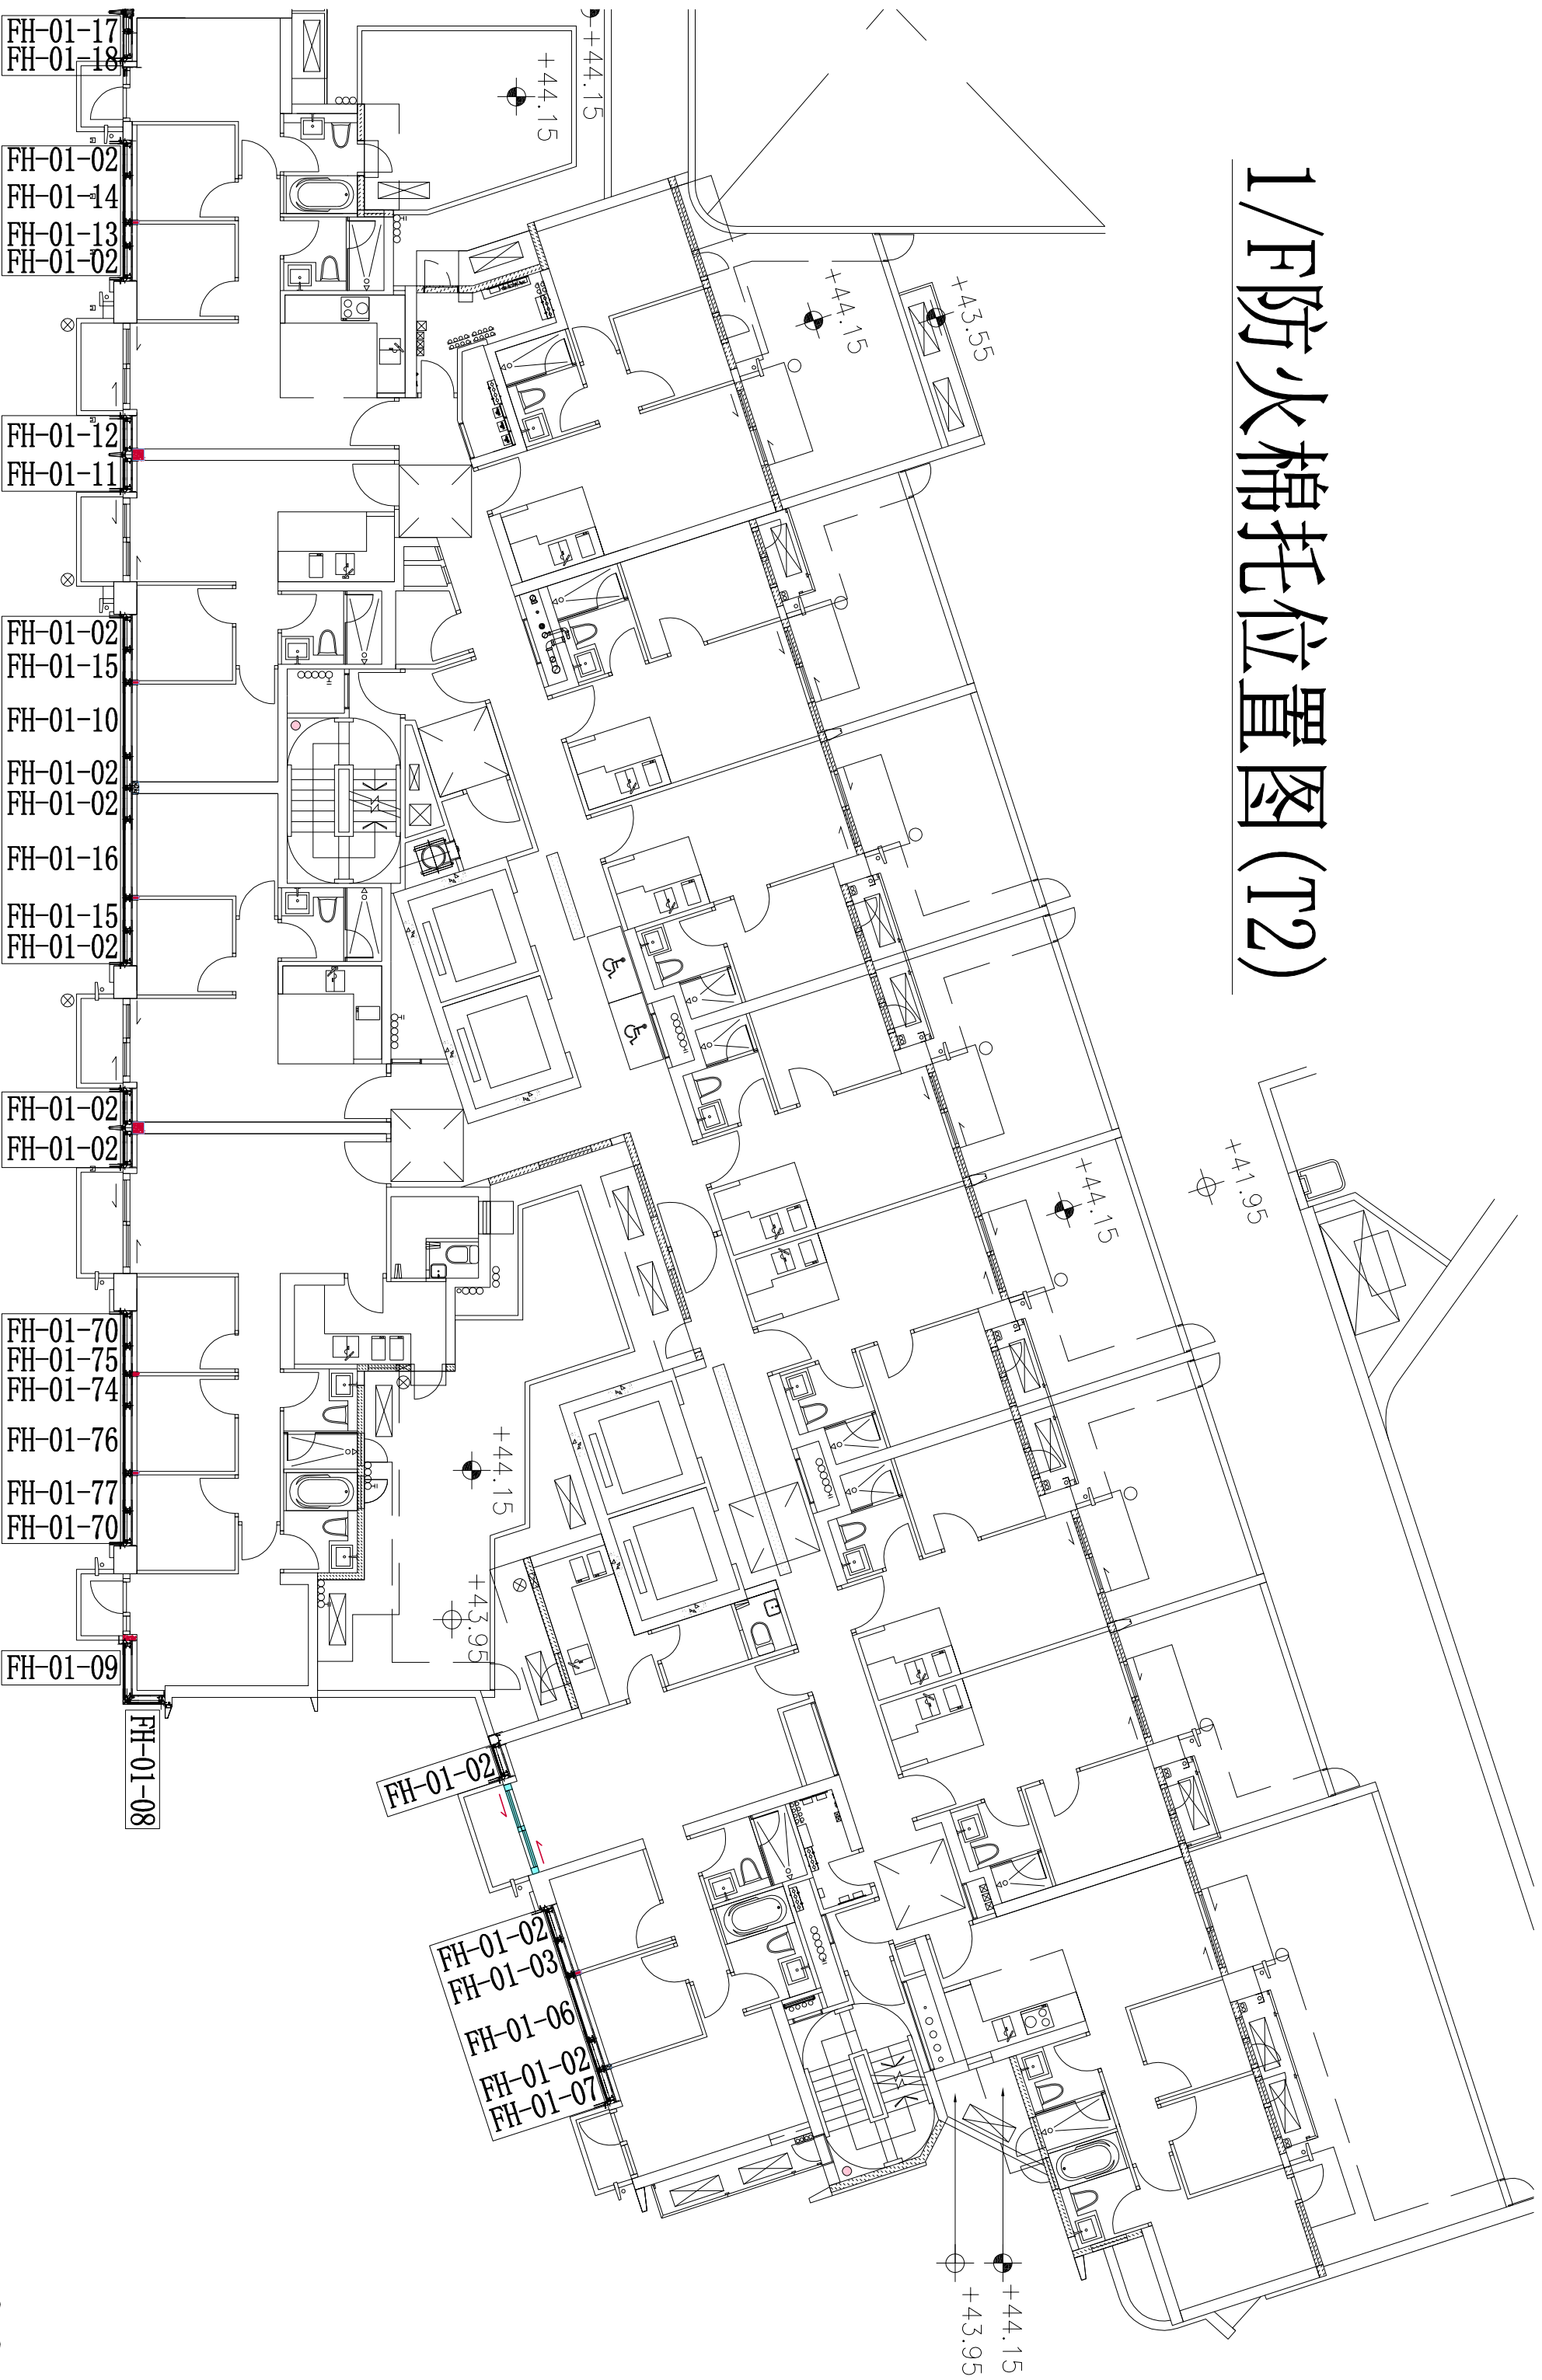


2, 5, 7, 9, 11, 15, 17, 19, 21, 23, 26, 28, 30, 32/F


防火棉托位置图 (T2)

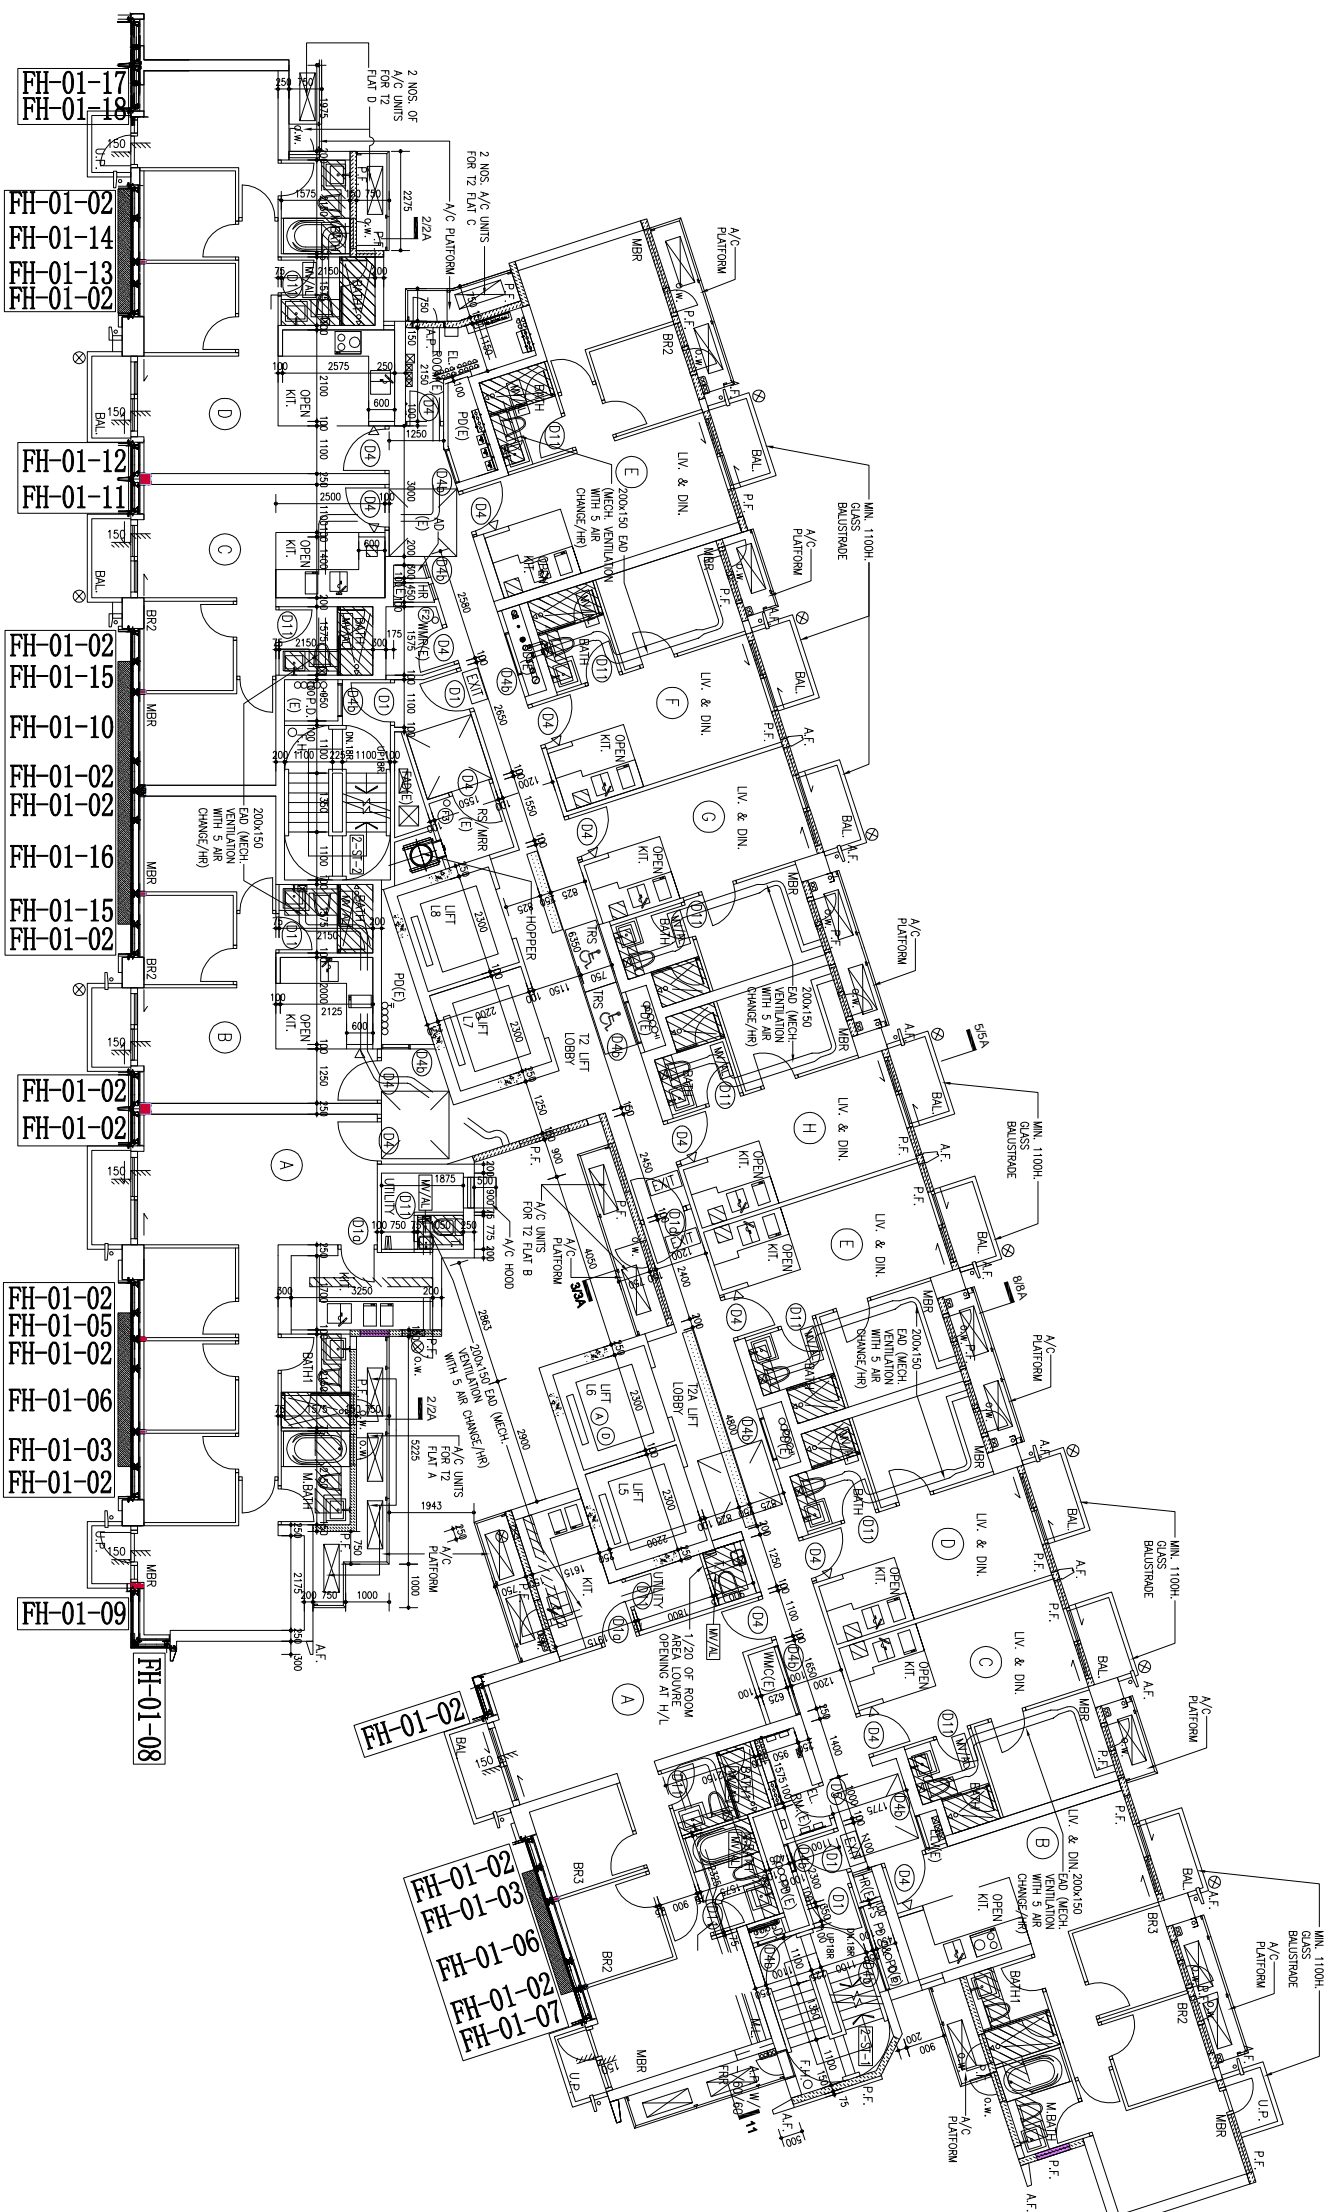


2, 5, 7, 9, 11, 15, 17, 19, 21, 23, 26, 28, 30, 32/F 防火棉托位置图 (T1)

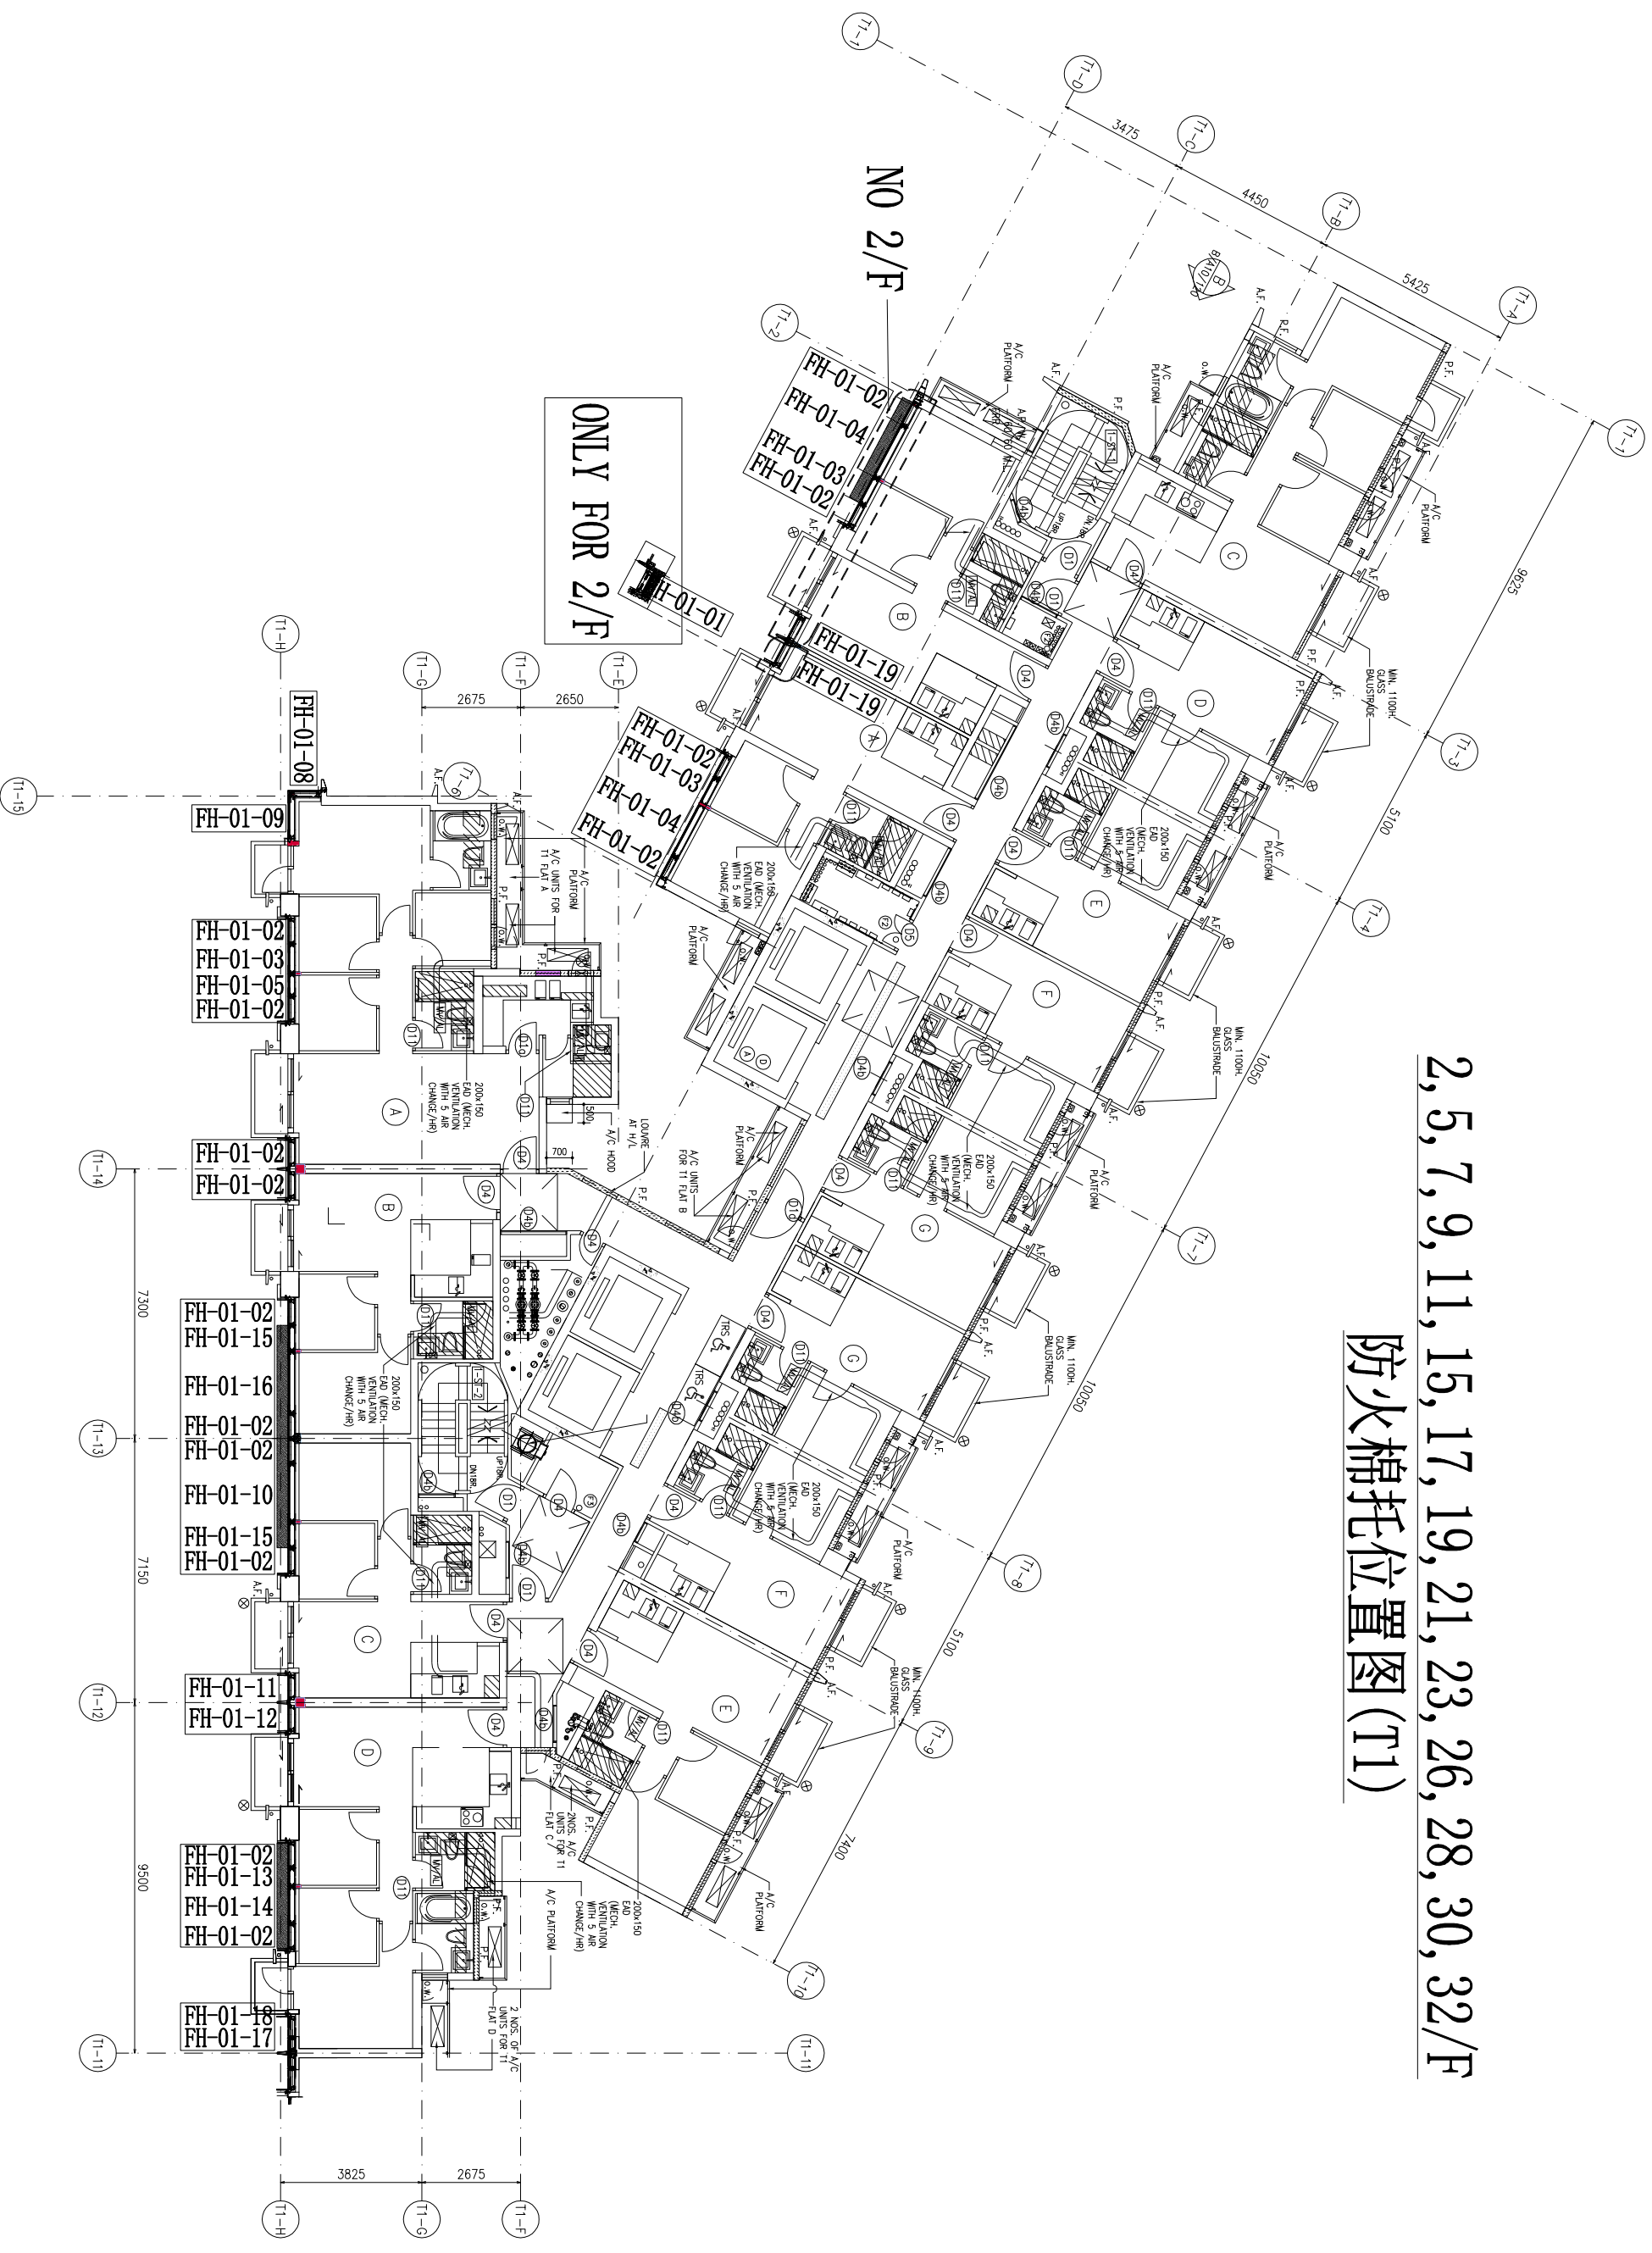


3, 6, 8, 10, 12, 16/F 防火棉托位置图 (T1)

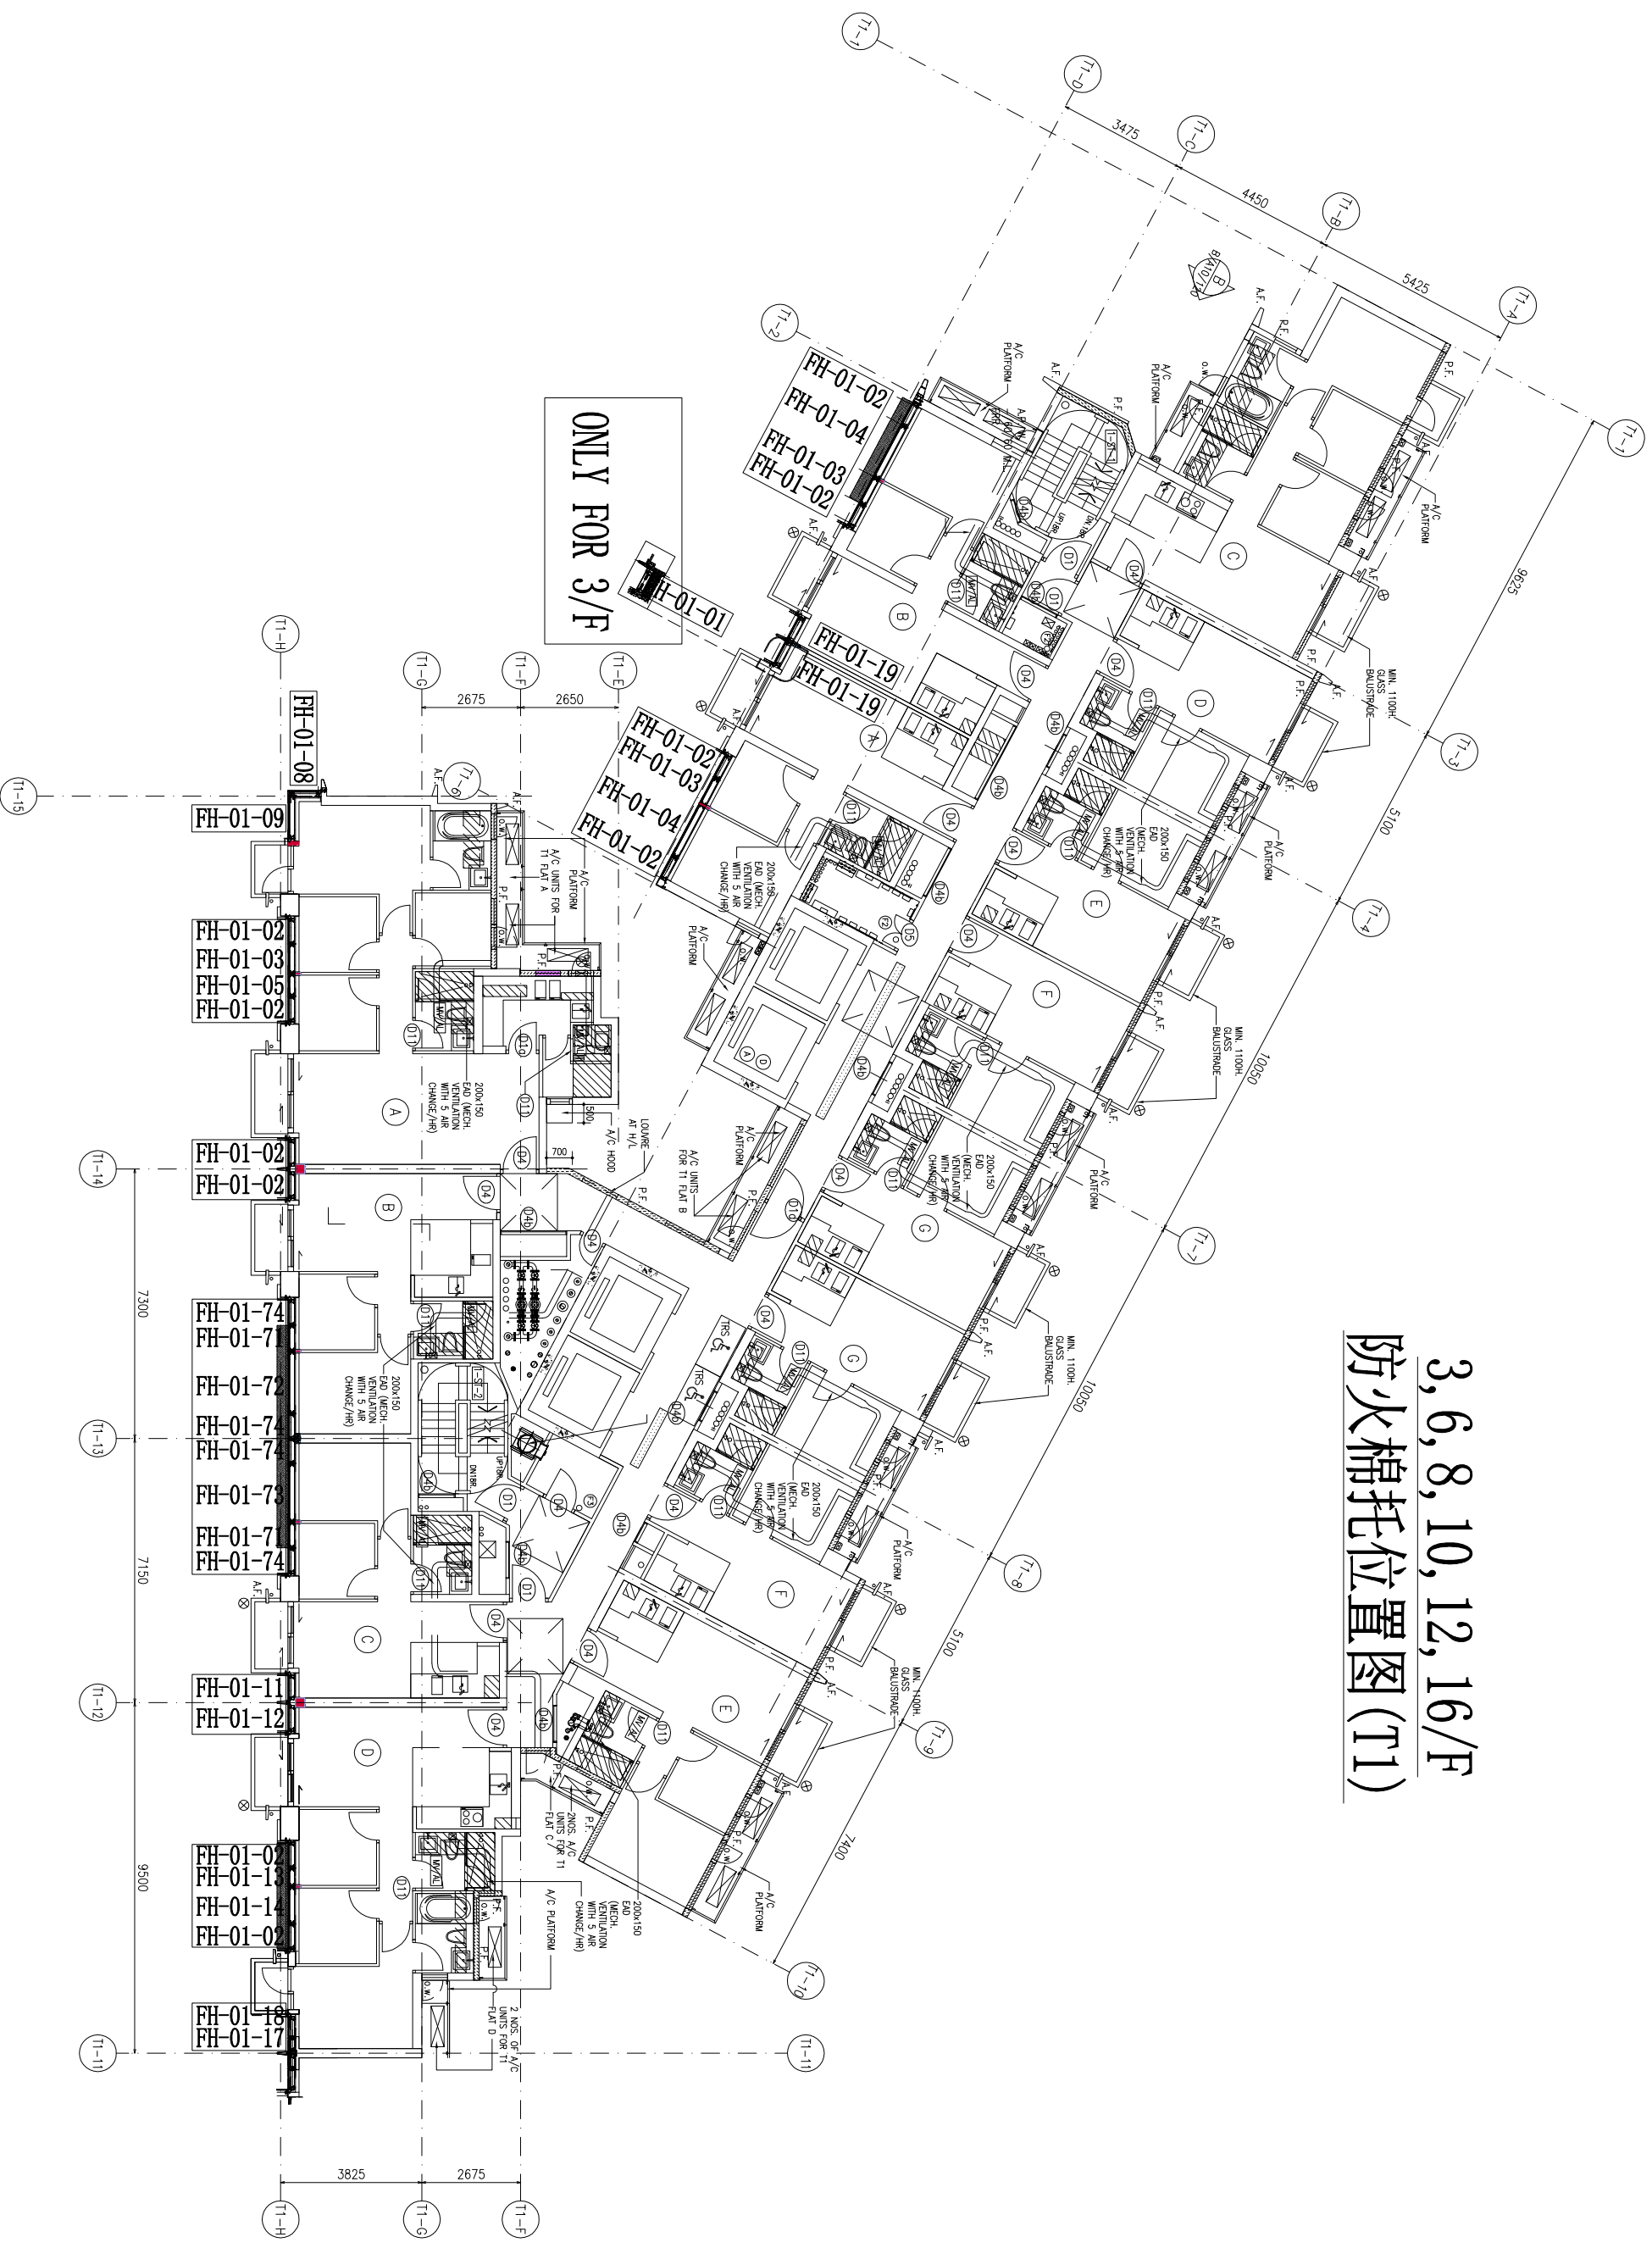


18, 20, 22, 25, 27, 29, 31/F 防火棉托位置图(T2)

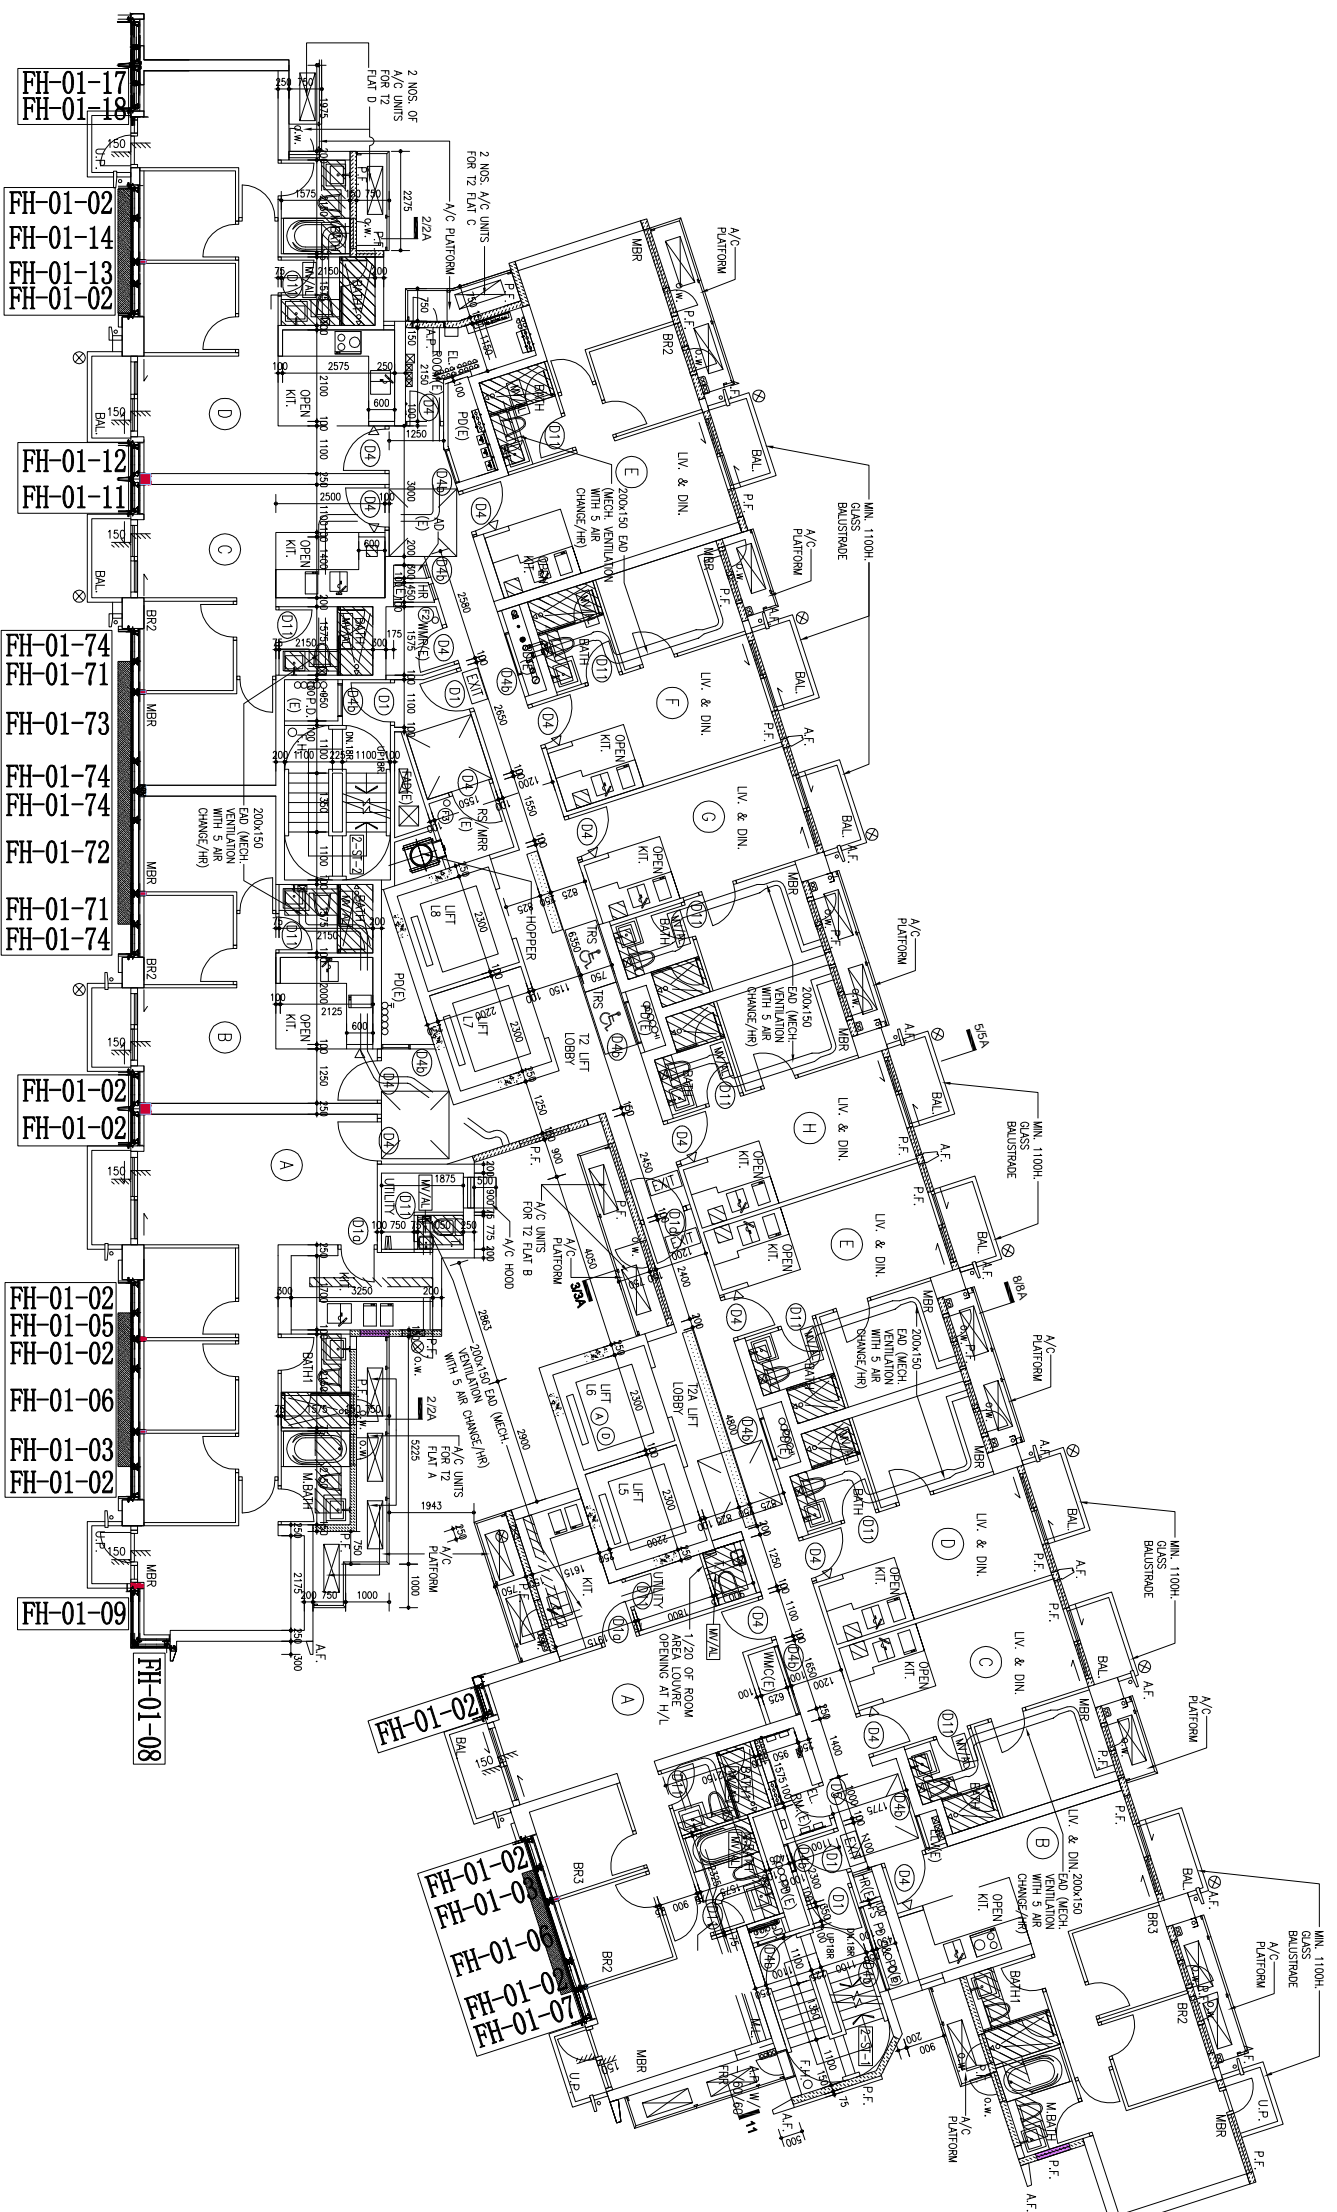


33/F防火棉托位置图(T1)

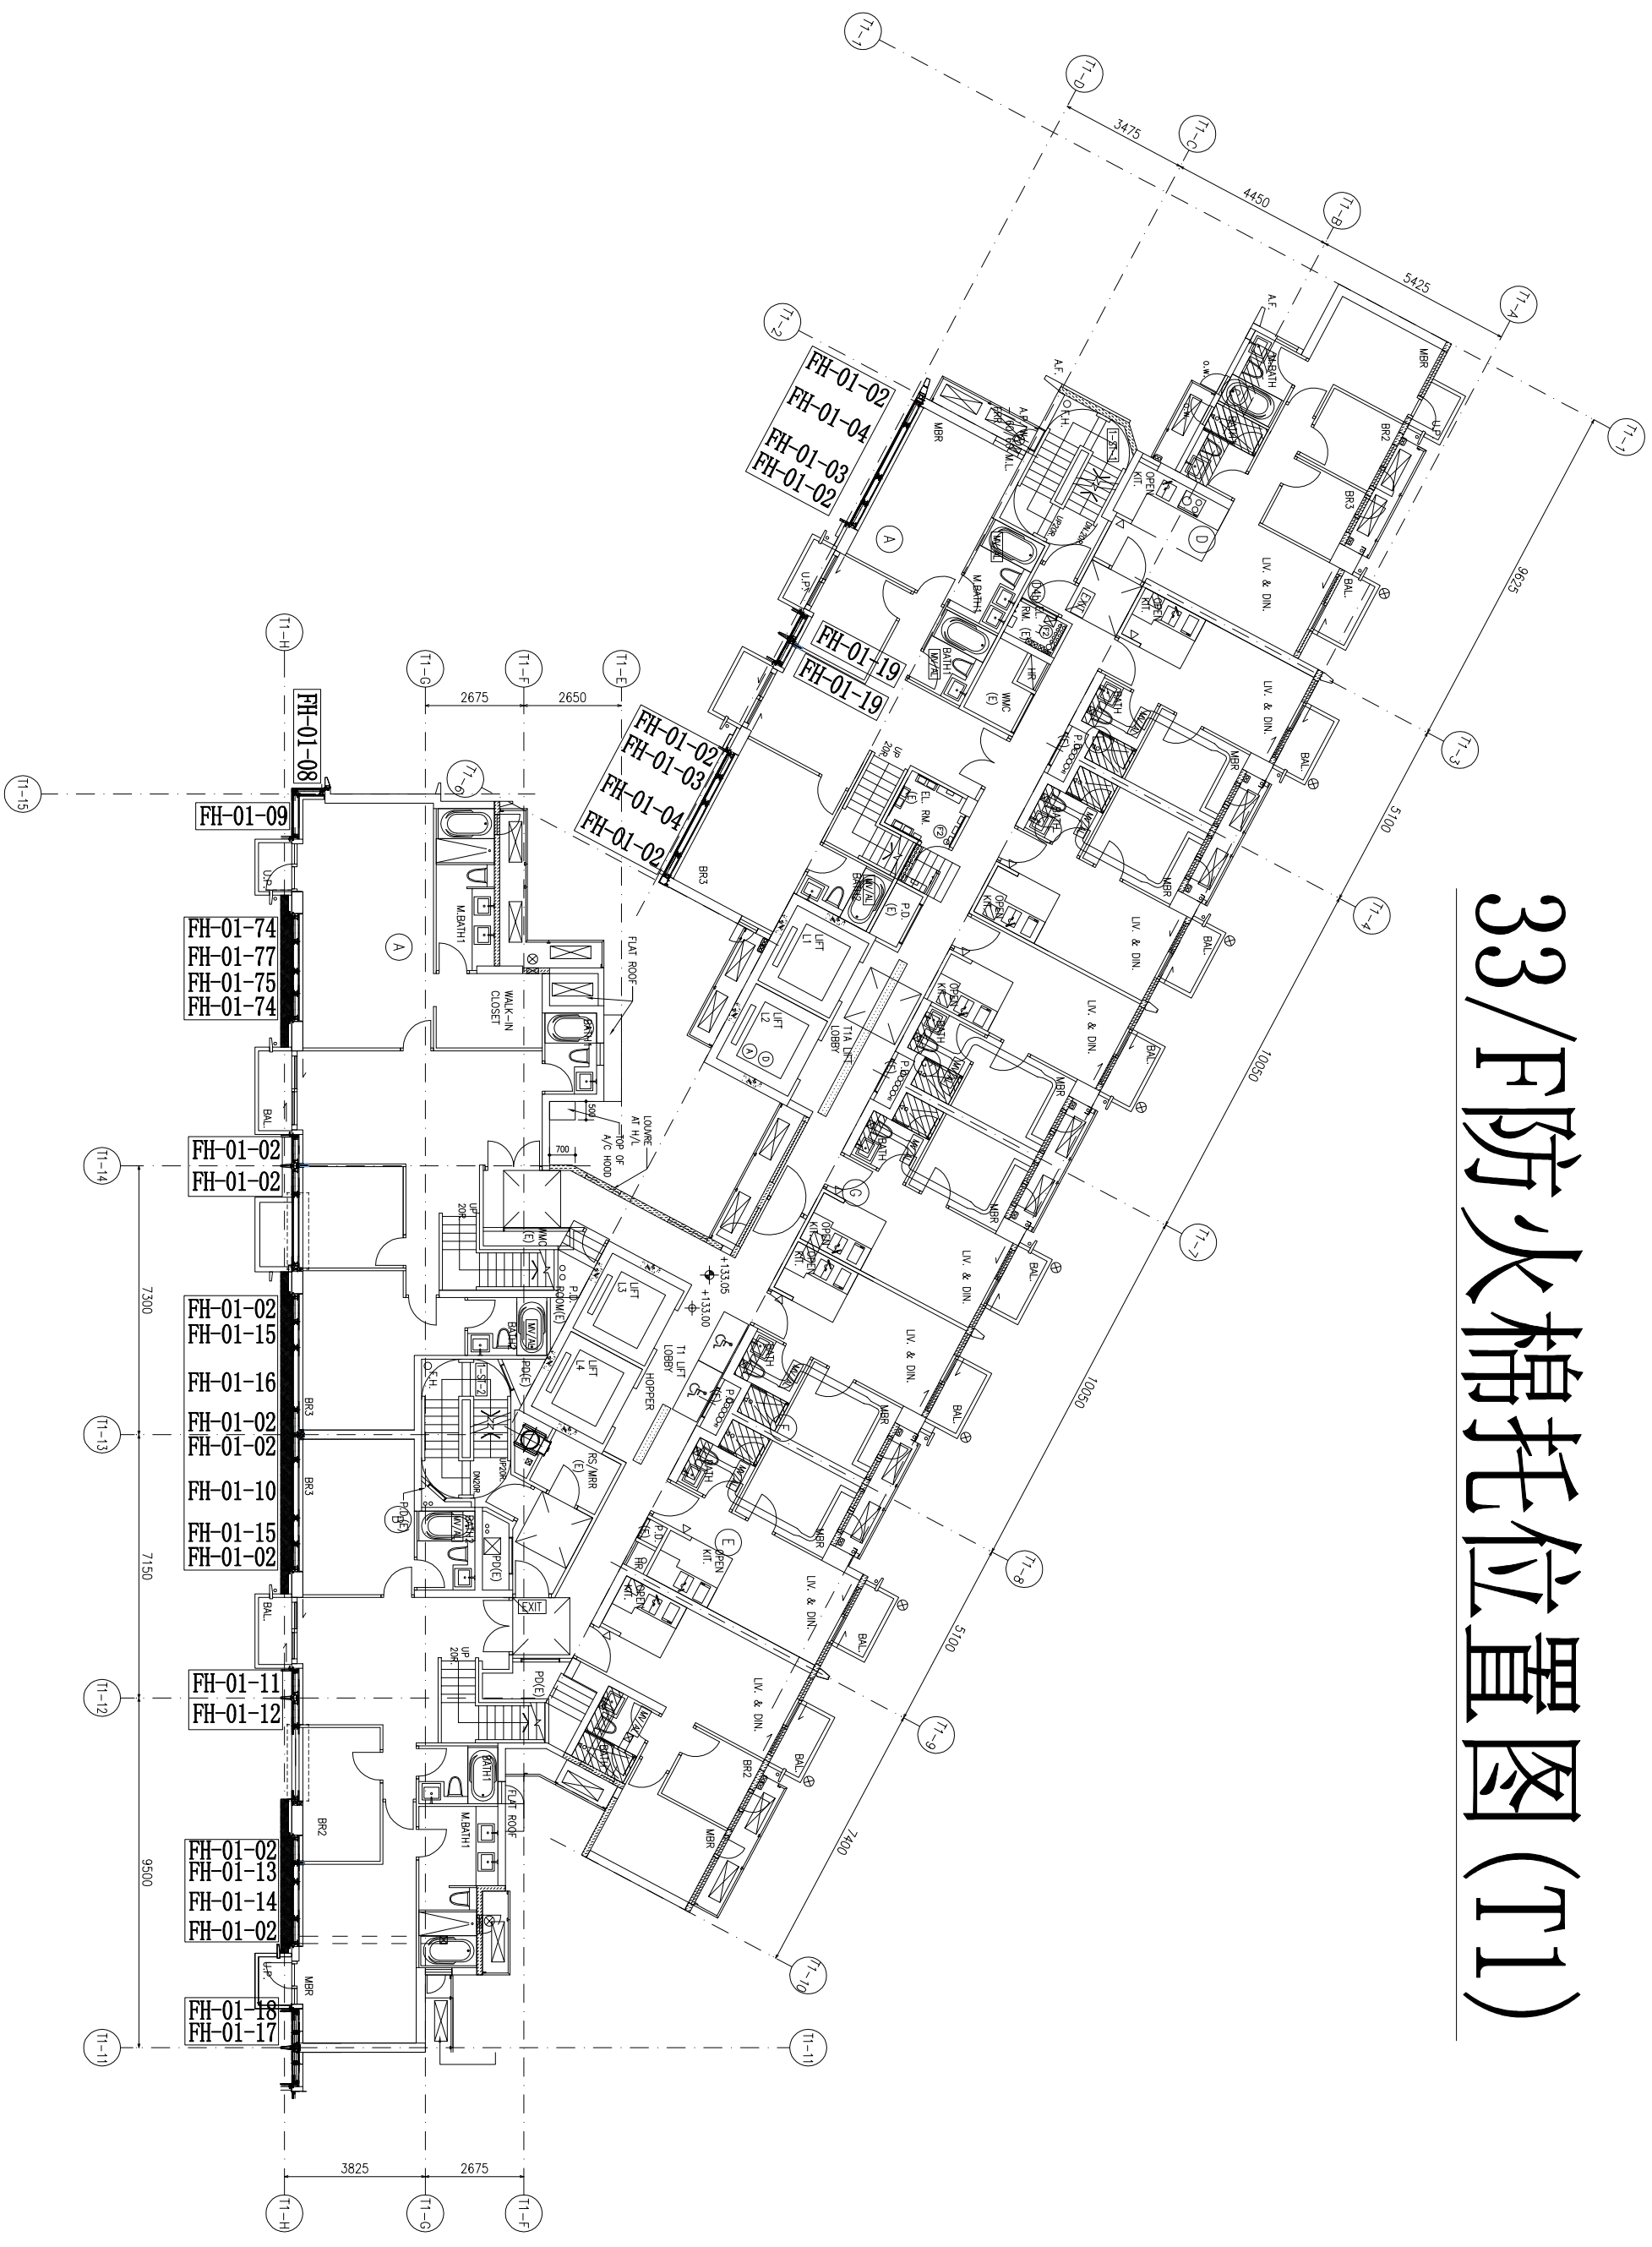


35/F防火棉托位置图(T2)

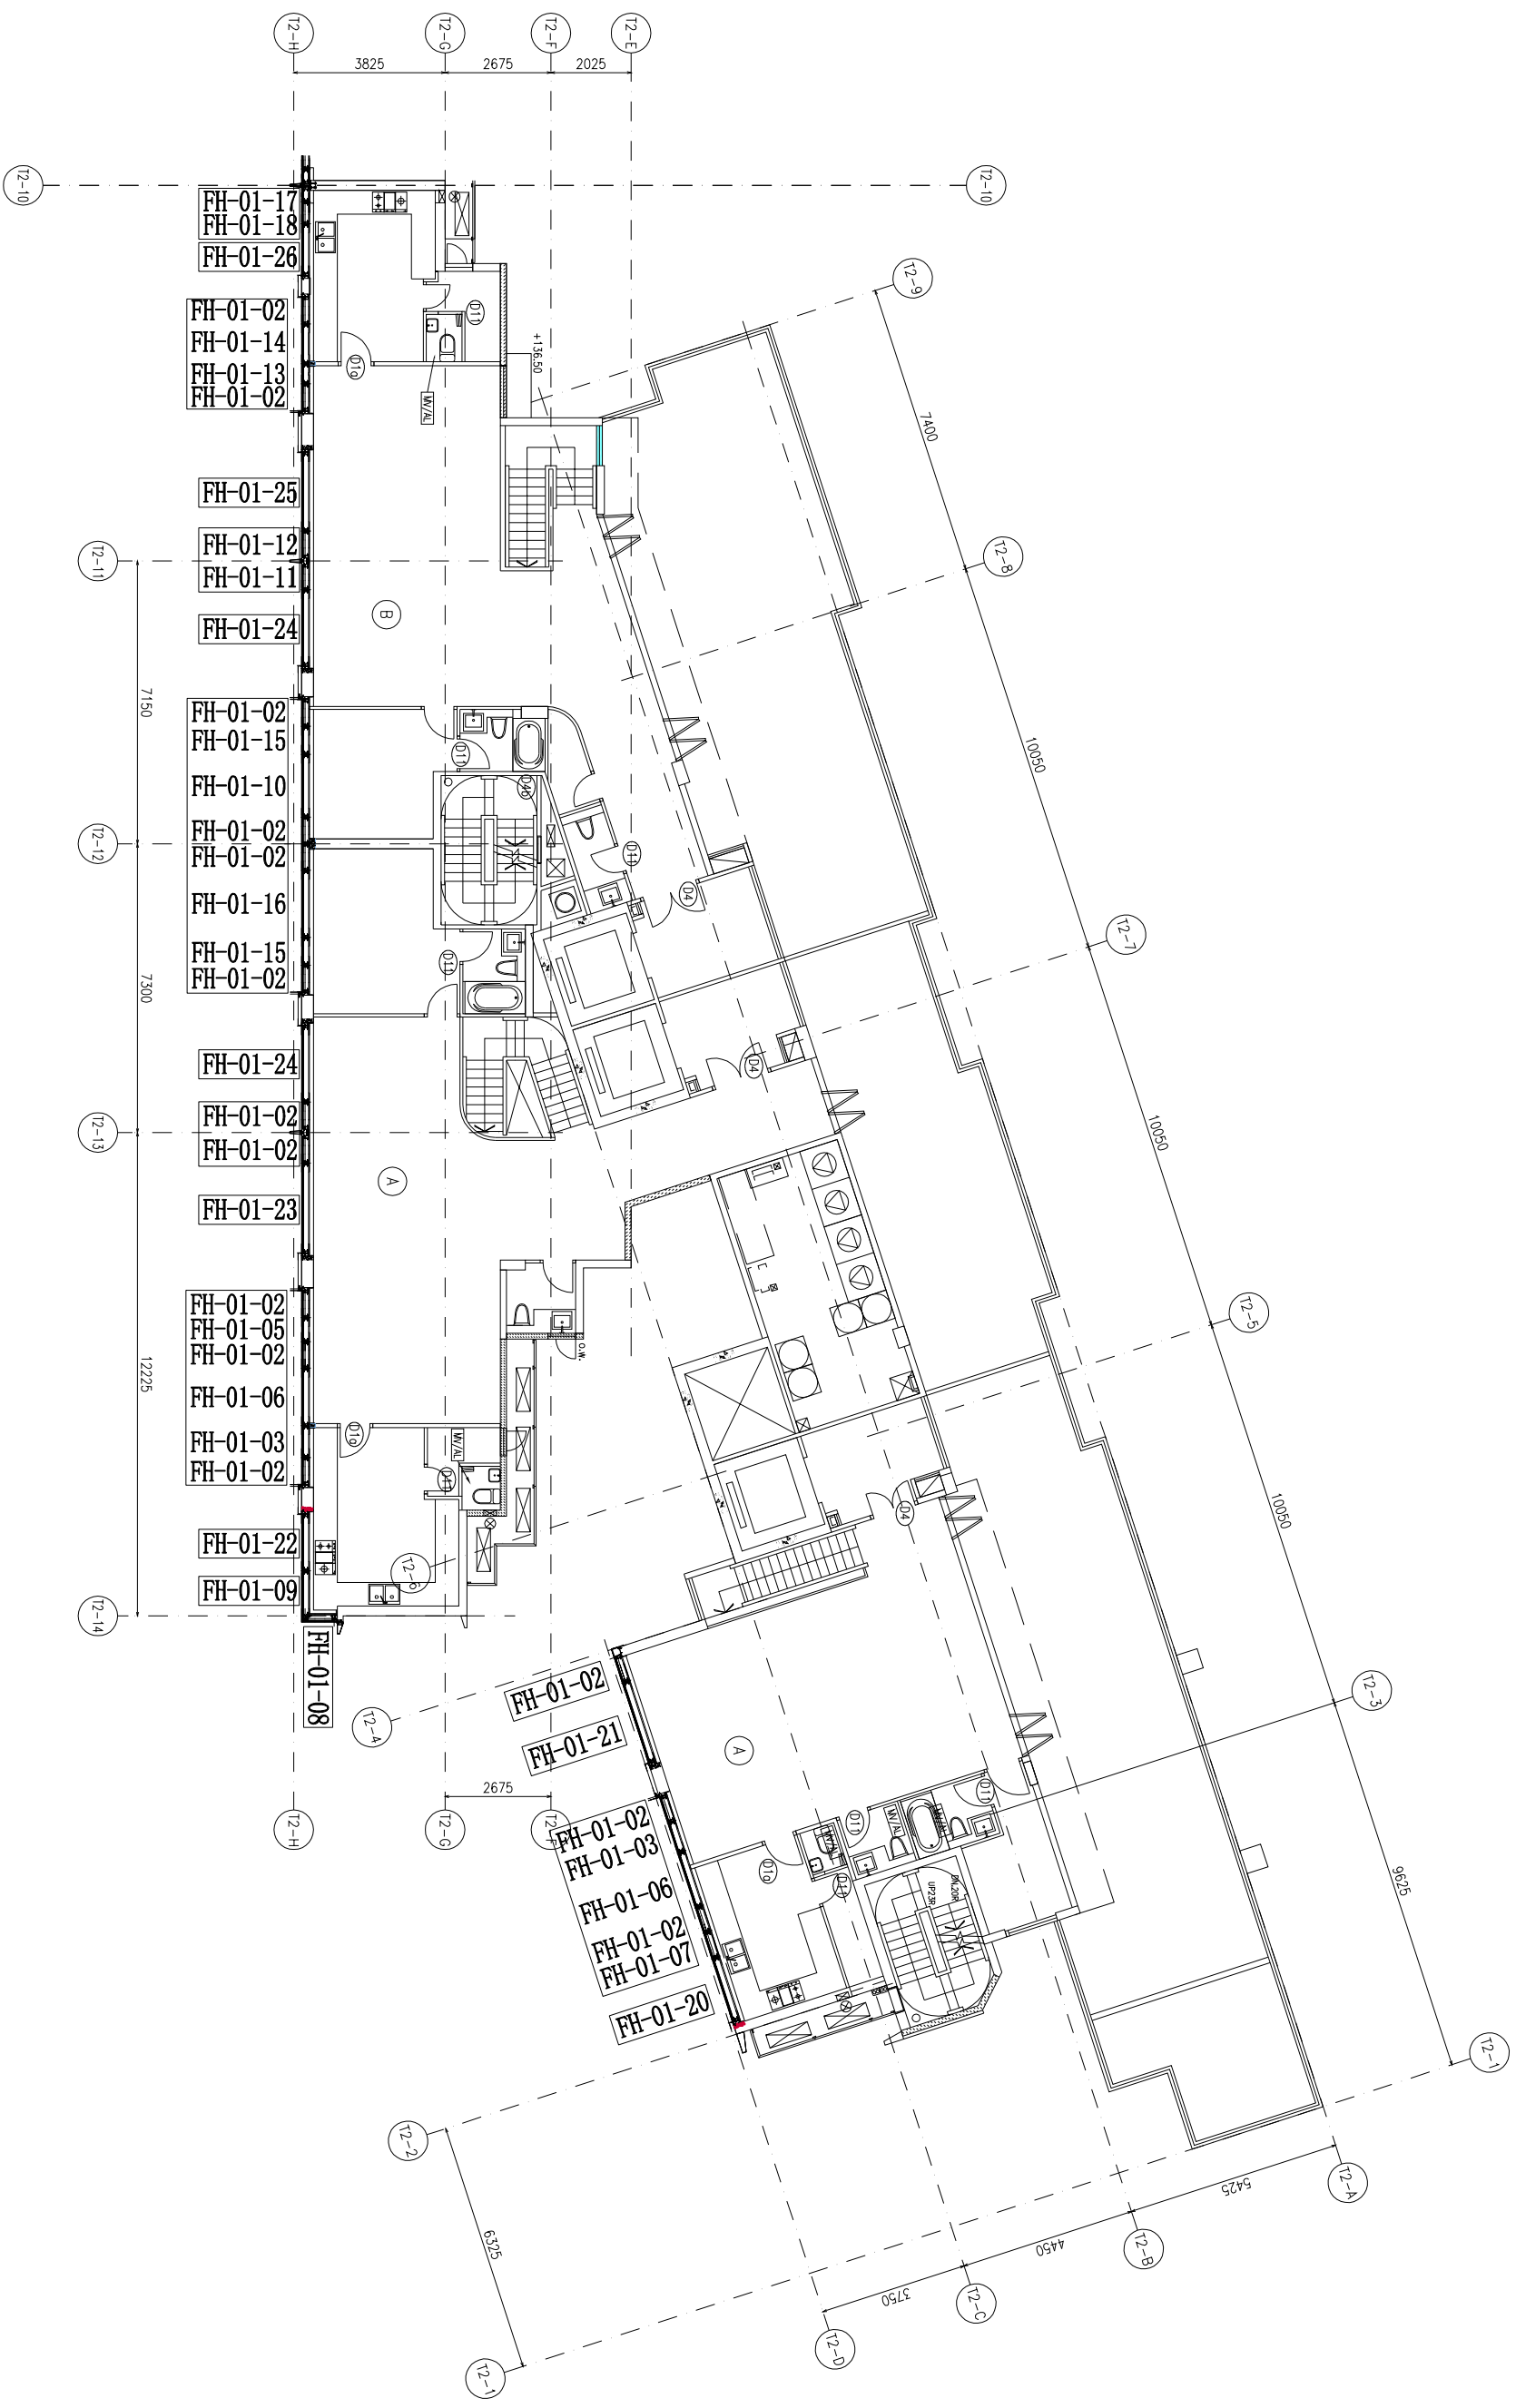


35/F防火棉托位置图(T1)

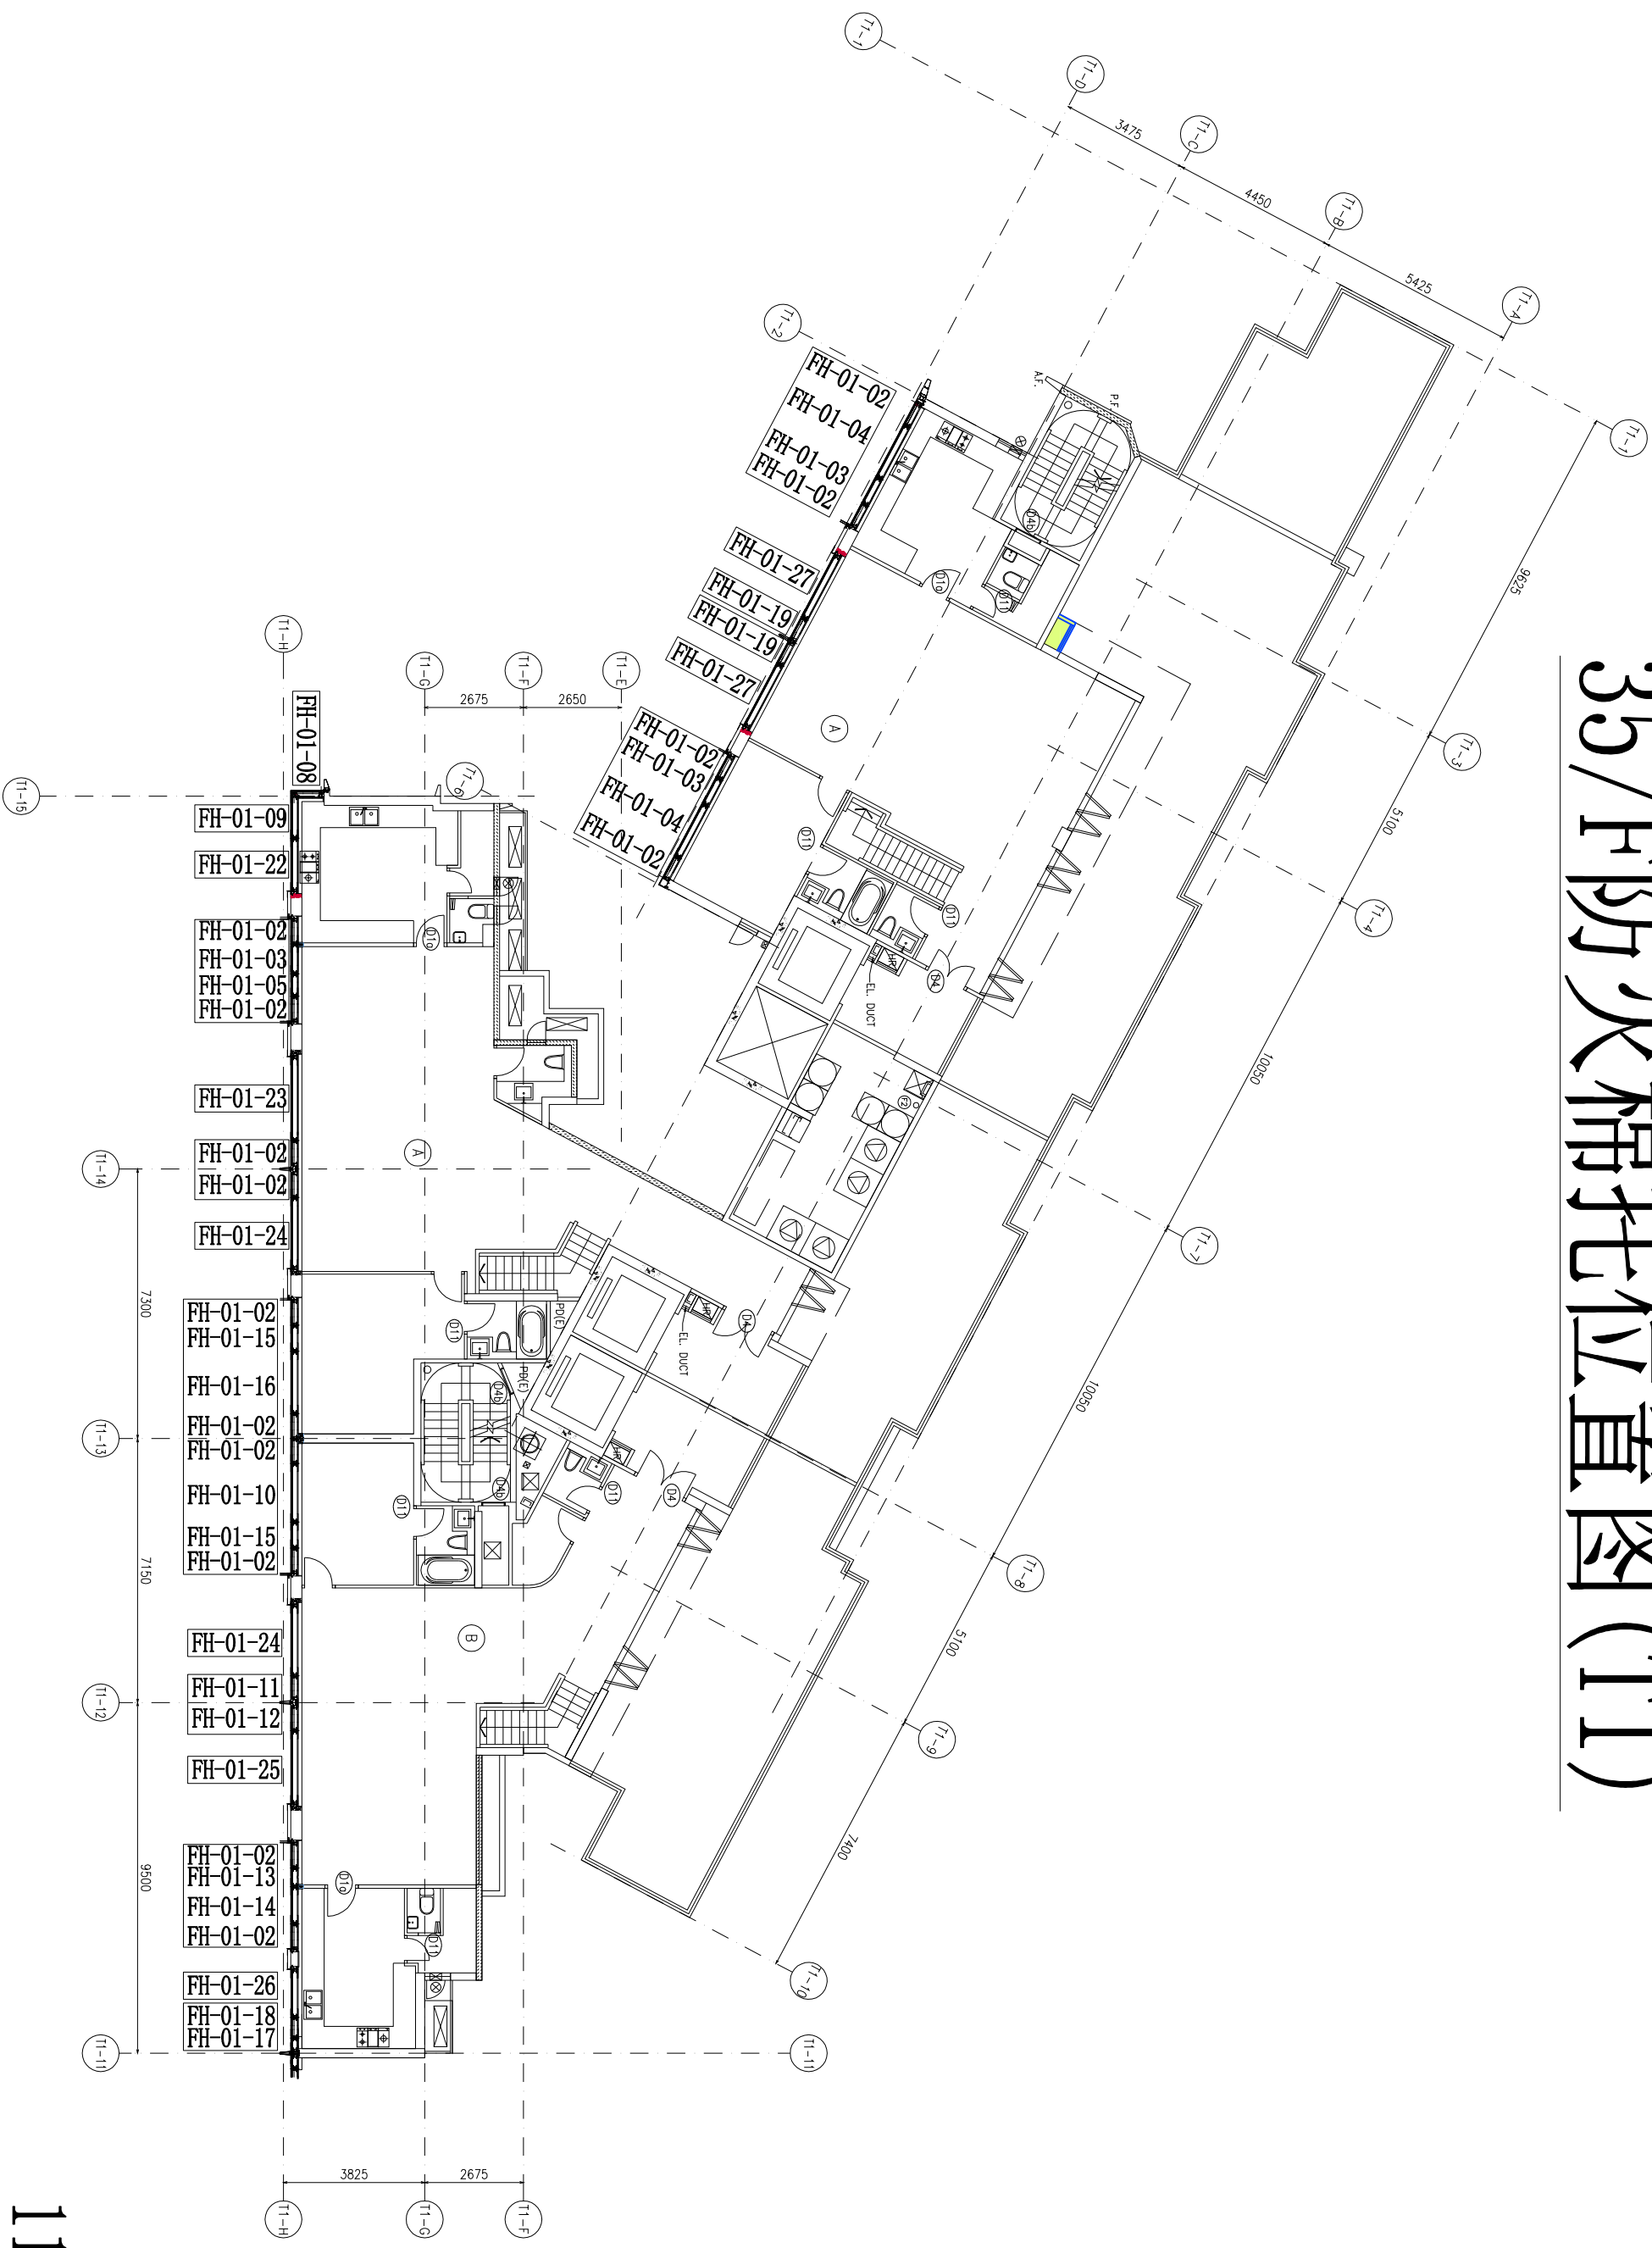

本品


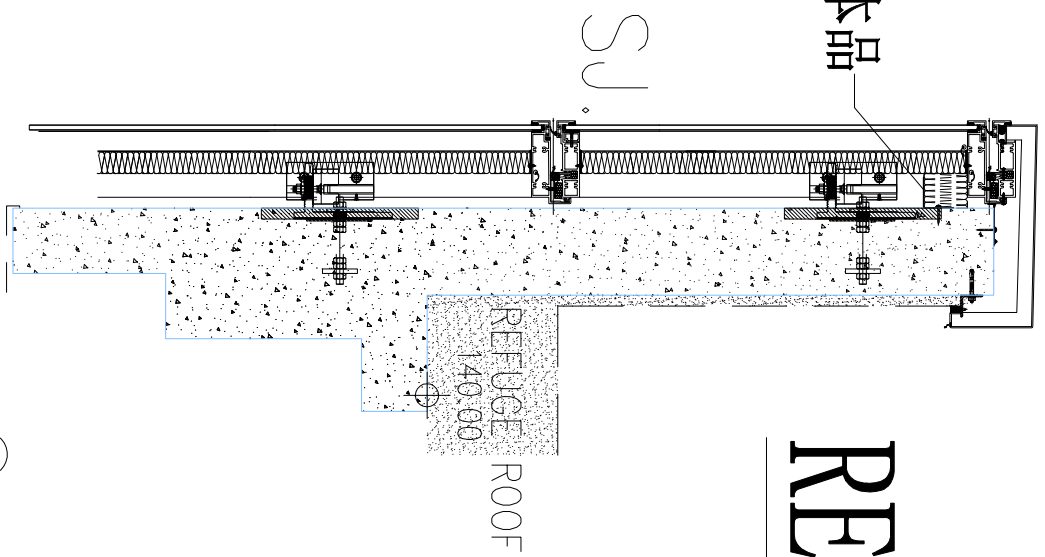


REFUGE ROOF层防火棉托位置图(T2)

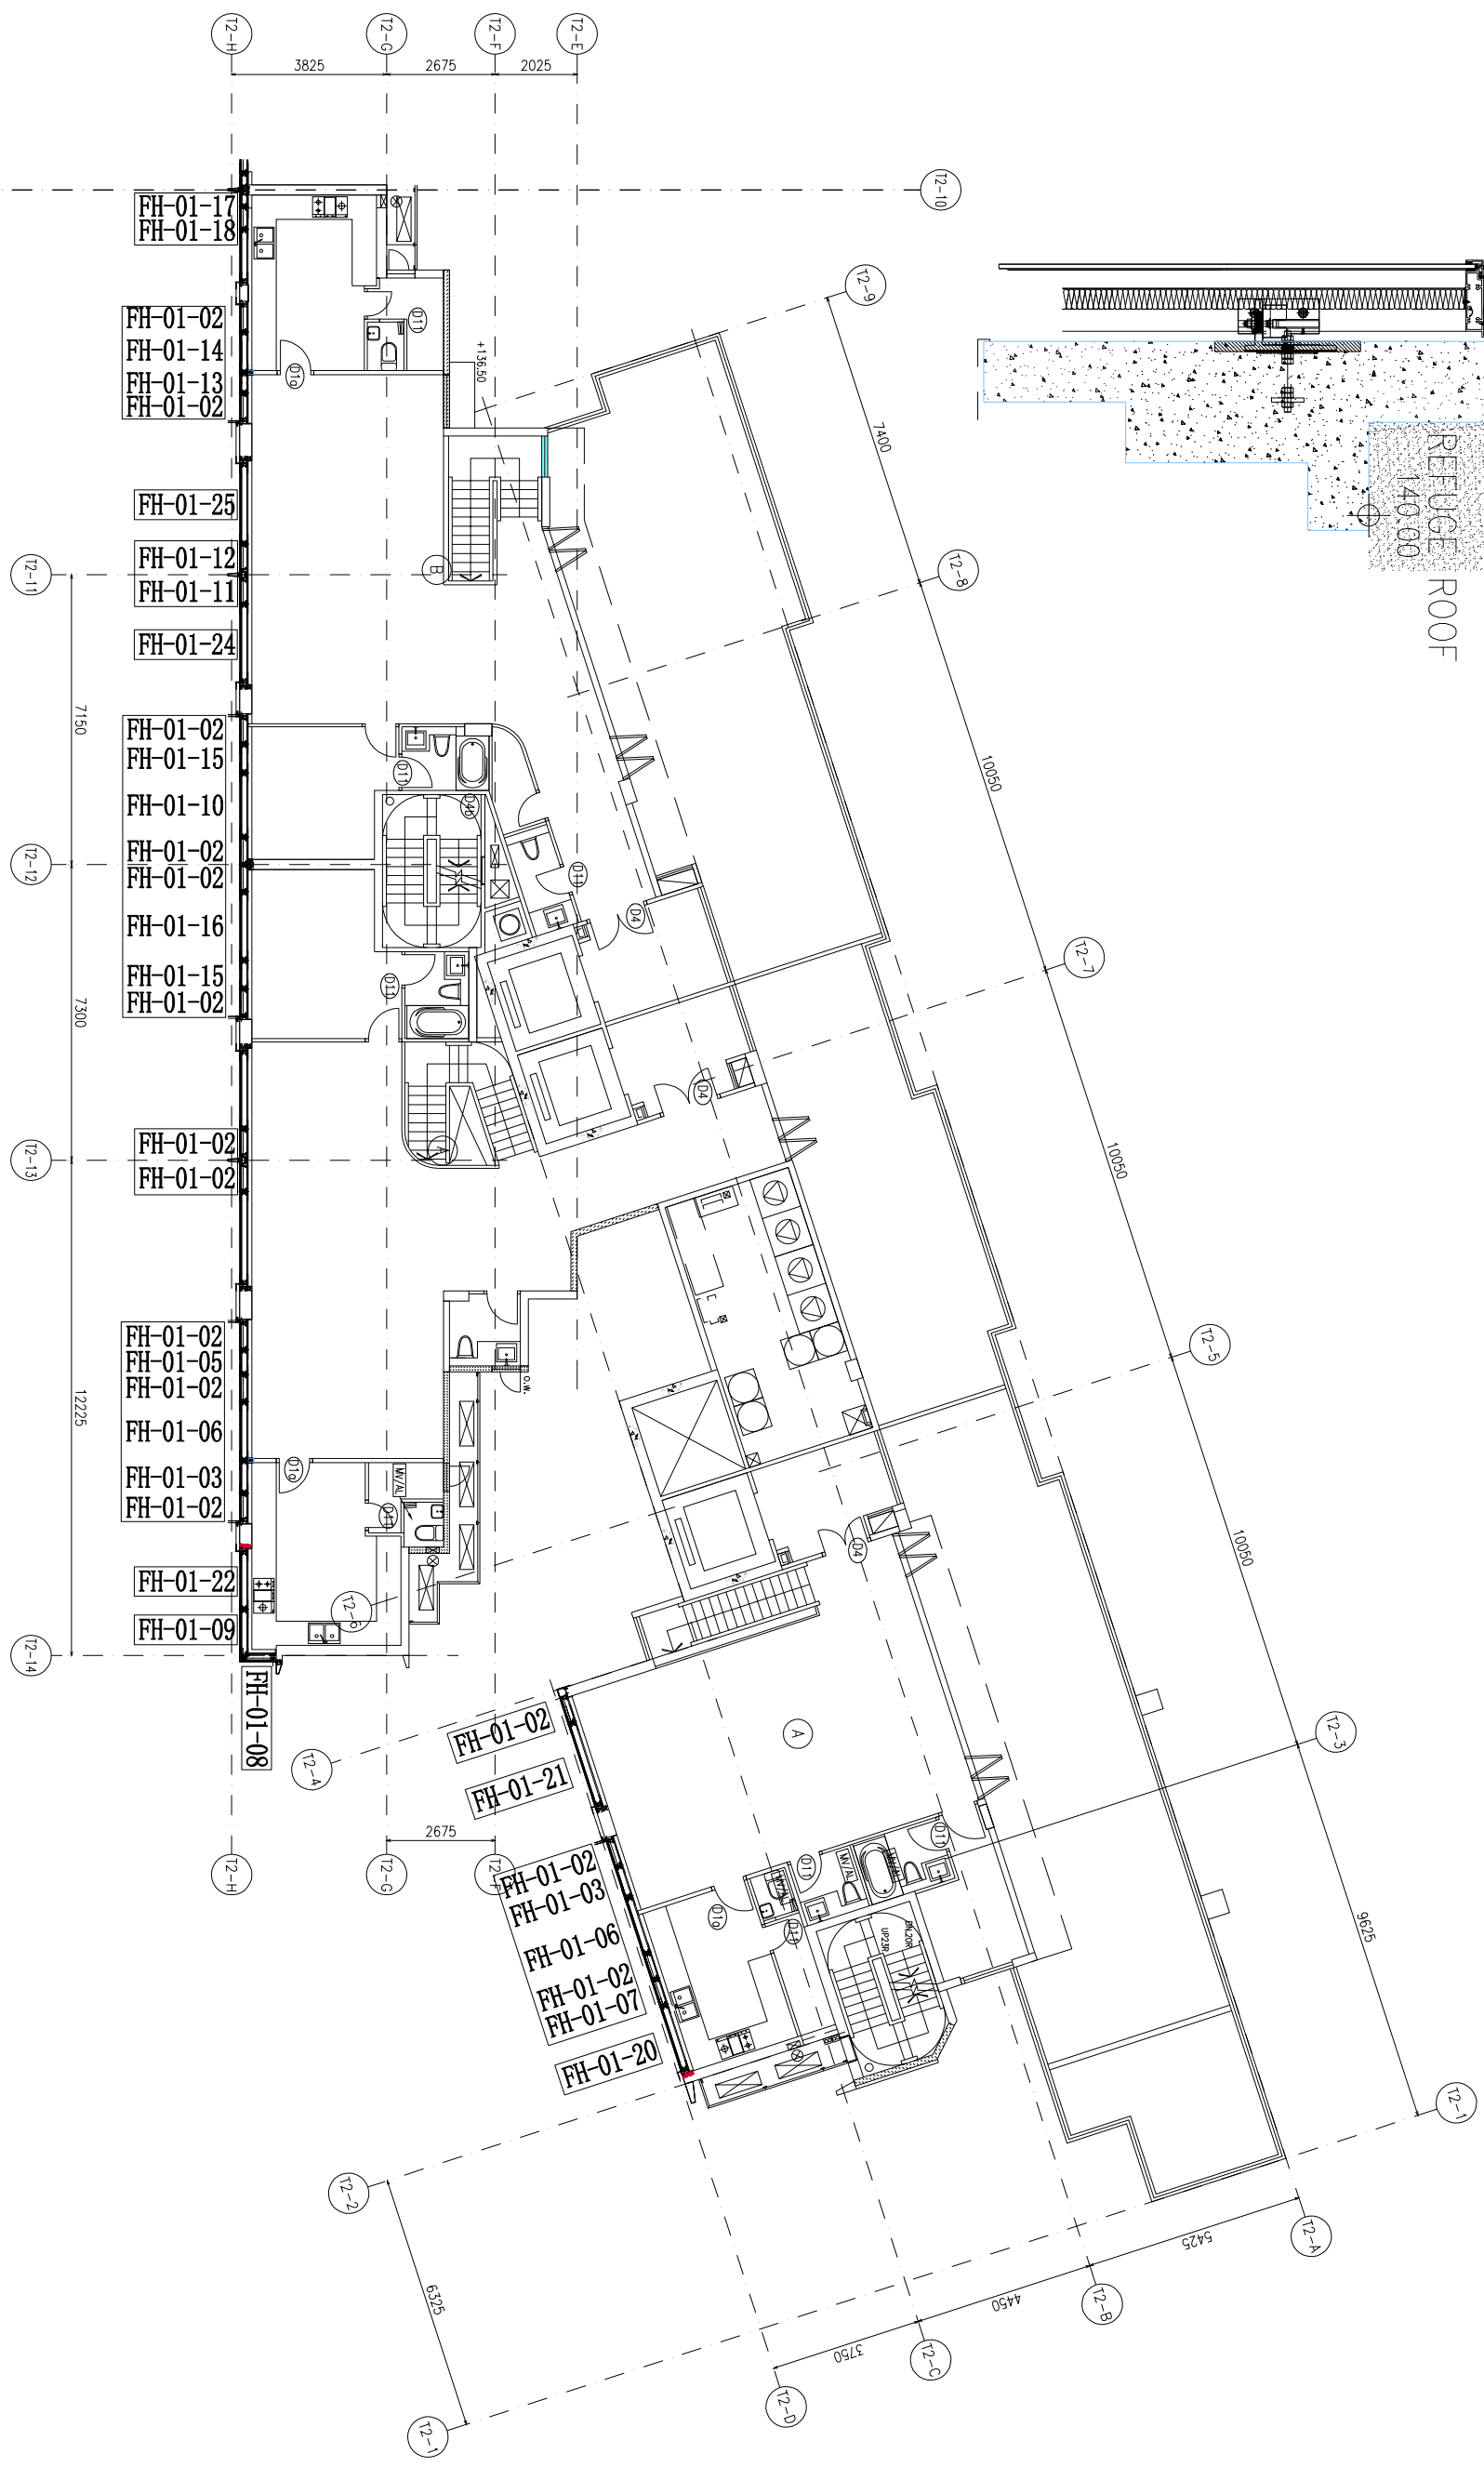

REFUGE ROOF 层防火棉托位置图 (T1)

本品

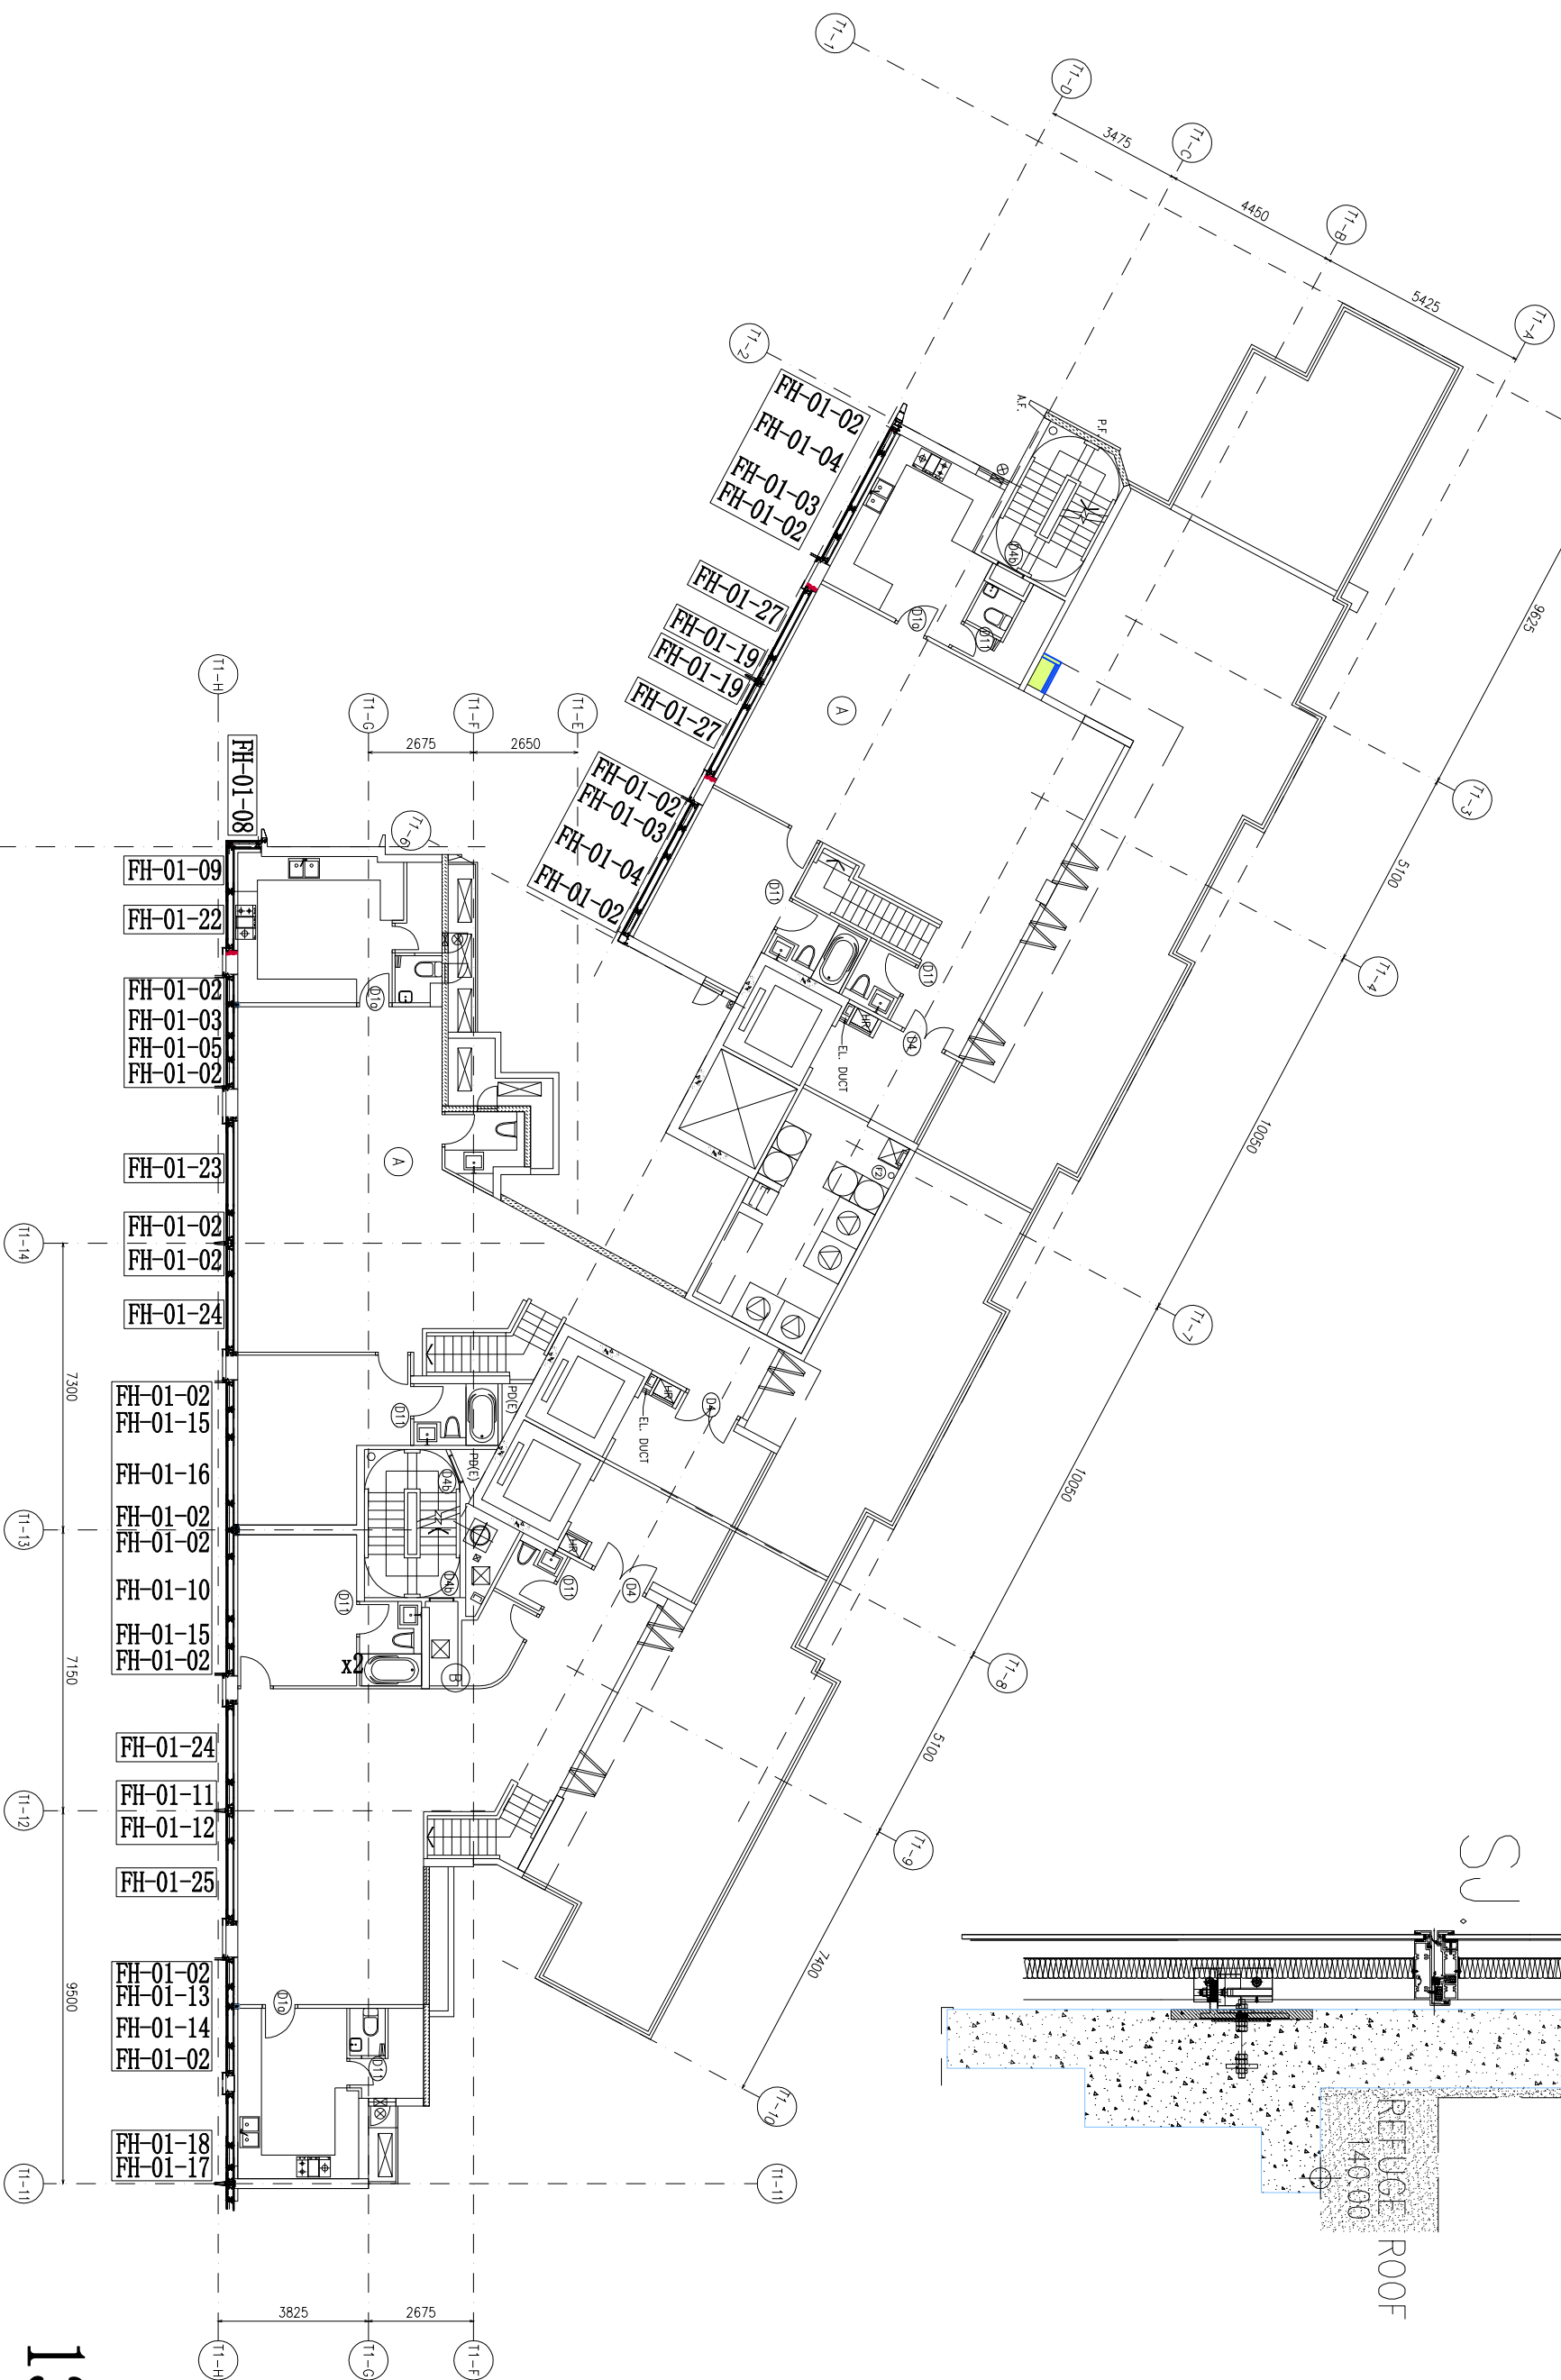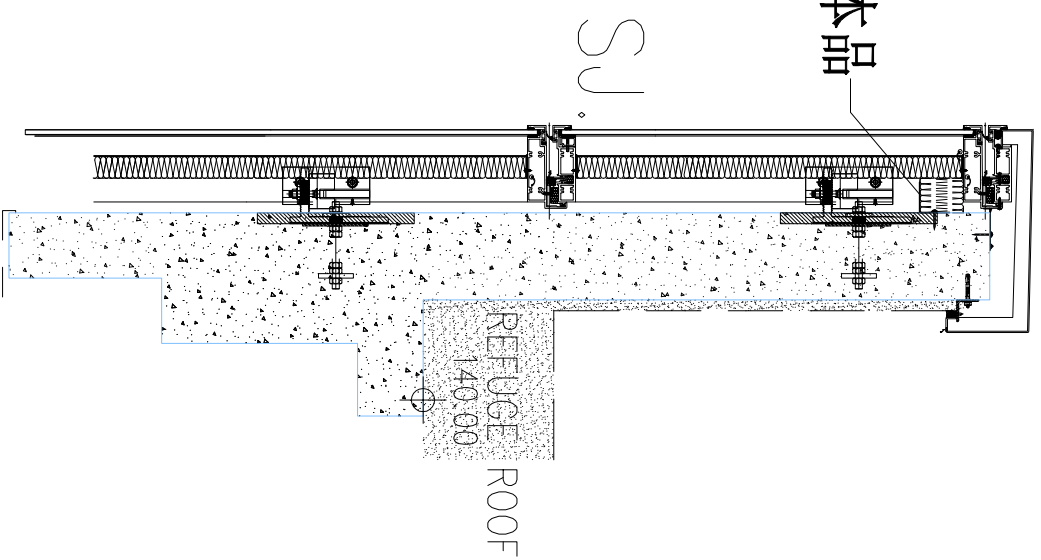

J851青衣190单元幕墙防火棉托数量分层统计表

工程: J851青衣190

日期: 29-May-20

| 序号 | 部件图编号 | 楼层 | | | | | | | | | | | | | | | | | | | | | | | | | | | | 总数量 | 备注 | | | | | |
|----|----------|----|----|----|----|----|----|----|----|----|-----|----|-----|----|-----|-----|-----|-----|-----|-----|-----|-----|-----|-----|-----|-----|-----|-----|-----|-----|----|-----|-----|-----|------|-----|
| | | 1F | 2F | 3F | 5F | 6F | 7F | 6F | 9F | 6F | 11F | 6F | 15F | 6F | 17F | 18F | 19F | 20F | 21F | 22F | 23F | 25F | 26F | 27F | 28F | 29F | 30F | 31F | 32F | | | 33F | 35F | R/F | | |
| 1 | FH-01-01 | 1 | 1 | 1 | | | | | | | | | | | | | | | | | | | | | | | | | | | | | | 3 | 送地盘 | |
| 2 | FH-01-02 | 19 | 26 | 21 | 28 | 21 | 28 | 21 | 28 | 21 | 28 | 21 | 28 | 21 | 28 | 22 | 28 | 22 | 28 | 22 | 28 | 22 | 28 | 22 | 28 | 22 | 28 | 22 | 28 | 22 | 28 | 28 | 28 | 767 | 送地盘 | |
| 3 | FH-01-03 | 3 | 4 | 4 | 5 | 4 | 5 | 4 | 5 | 4 | 5 | 4 | 5 | 4 | 5 | 4 | 5 | 4 | 5 | 4 | 5 | 4 | 5 | 4 | 5 | 4 | 5 | 4 | 5 | 4 | 5 | 5 | 138 | 送地盘 | | |
| 4 | FH-01-04 | 1 | 1 | 2 | 2 | 2 | 2 | 2 | 2 | 2 | 2 | 2 | 2 | 2 | 2 | 2 | 2 | 2 | 2 | 2 | 2 | 2 | 2 | 2 | 2 | 2 | 2 | 2 | 2 | 2 | 2 | 2 | 60 | 送地盘 | | |
| 5 | FH-01-05 | 1 | 2 | 1 | 2 | 1 | 2 | 1 | 2 | 1 | 2 | 1 | 2 | 1 | 2 | 1 | 2 | 1 | 2 | 1 | 2 | 1 | 2 | 1 | 2 | 1 | 2 | 1 | 2 | 1 | 2 | 2 | 47 | 送地盘 | | |
| 6 | FH-01-06 | 1 | 2 | 1 | 2 | 1 | 2 | 1 | 2 | 1 | 2 | 1 | 2 | 1 | 2 | 2 | 2 | 2 | 2 | 2 | 2 | 2 | 2 | 2 | 2 | 2 | 2 | 2 | 2 | 2 | 2 | 2 | 55 | 送地盘 | | |
| 7 | FH-01-07 | 1 | 1 | 1 | 1 | 1 | 1 | 1 | 1 | 1 | 1 | 1 | 1 | 1 | 1 | 1 | 1 | 1 | 1 | 1 | 1 | 1 | 1 | 1 | 1 | 1 | 1 | 1 | 1 | 1 | 1 | 31 | 送地盘 | | | |
| 8 | FH-01-08 | 2 | 2 | 2 | 2 | 2 | 2 | 2 | 2 | 2 | 2 | 2 | 2 | 2 | 2 | 2 | 2 | 2 | 2 | 2 | 2 | 2 | 2 | 2 | 2 | 2 | 2 | 2 | 2 | 2 | 2 | 2 | 62 | 送地盘 | | |
| 9 | FH-01-09 | 2 | 2 | 2 | 2 | 2 | 2 | 2 | 2 | 2 | 2 | 2 | 2 | 2 | 2 | 2 | 2 | 2 | 2 | 2 | 2 | 2 | 2 | 2 | 2 | 2 | 2 | 2 | 2 | 2 | 2 | 2 | 62 | 送地盘 | | |
| 10 | FH-01-10 | 1 | 2 | 1 | 2 | 1 | 2 | 1 | 2 | 1 | 2 | 1 | 2 | 1 | 2 | 1 | 2 | 1 | 2 | 1 | 2 | 1 | 2 | 1 | 2 | 1 | 2 | 1 | 2 | 1 | 2 | 2 | 47 | 送地盘 | | |
| 11 | FH-01-11 | 2 | 2 | 2 | 2 | 2 | 2 | 2 | 2 | 2 | 2 | 2 | 2 | 2 | 2 | 2 | 2 | 2 | 2 | 2 | 2 | 2 | 2 | 2 | 2 | 2 | 2 | 2 | 2 | 2 | 2 | 2 | 62 | 送地盘 | | |
| 12 | FH-01-12 | 2 | 2 | 2 | 2 | 2 | 2 | 2 | 2 | 2 | 2 | 2 | 2 | 2 | 2 | 2 | 2 | 2 | 2 | 2 | 2 | 2 | 2 | 2 | 2 | 2 | 2 | 2 | 2 | 2 | 2 | 2 | 62 | 送地盘 | | |
| 13 | FH-01-13 | 2 | 2 | 2 | 2 | 2 | 2 | 2 | 2 | 2 | 2 | 2 | 2 | 2 | 2 | 2 | 2 | 2 | 2 | 2 | 2 | 2 | 2 | 2 | 2 | 2 | 2 | 2 | 2 | 2 | 2 | 2 | 62 | 送地盘 | | |
| 14 | FH-01-14 | 2 | 2 | 2 | 2 | 2 | 2 | 2 | 2 | 2 | 2 | 2 | 2 | 2 | 2 | 2 | 2 | 2 | 2 | 2 | 2 | 2 | 2 | 2 | 2 | 2 | 2 | 2 | 2 | 2 | 2 | 2 | 62 | 送地盘 | | |
| 15 | FH-01-15 | 2 | 4 | 2 | 4 | 2 | 4 | 2 | 4 | 2 | 4 | 2 | 4 | 2 | 4 | 2 | 4 | 2 | 4 | 2 | 4 | 2 | 4 | 2 | 4 | 2 | 4 | 2 | 4 | 2 | 4 | 4 | 94 | 送地盘 | | |
| 16 | FH-01-16 | 1 | 2 | 1 | 2 | 1 | 2 | 1 | 2 | 1 | 2 | 1 | 2 | 1 | 2 | 1 | 2 | 1 | 2 | 1 | 2 | 1 | 2 | 1 | 2 | 1 | 2 | 1 | 2 | 1 | 2 | 2 | 47 | 送地盘 | | |
| 17 | FH-01-17 | 2 | 2 | 2 | 2 | 2 | 2 | 2 | 2 | 2 | 2 | 2 | 2 | 2 | 2 | 2 | 2 | 2 | 2 | 2 | 2 | 2 | 2 | 2 | 2 | 2 | 2 | 2 | 2 | 2 | 2 | 2 | 62 | 送地盘 | | |
| 18 | FH-01-18 | 2 | 2 | 2 | 2 | 2 | 2 | 2 | 2 | 2 | 2 | 2 | 2 | 2 | 2 | 2 | 2 | 2 | 2 | 2 | 2 | 2 | 2 | 2 | 2 | 2 | 2 | 2 | 2 | 2 | 2 | 2 | 62 | 送地盘 | | |
| 19 | FH-01-19 | | | 1 | 2 | 2 | 2 | 2 | 2 | 2 | 2 | 2 | 2 | 2 | 2 | 2 | 2 | 2 | 2 | 2 | 2 | 2 | 2 | 2 | 2 | 2 | 2 | 2 | 2 | 2 | 2 | 2 | 57 | 送地盘 | | |
| 20 | FH-01-20 | | | | | | | | | | | | | | | | | | | | | | | | | | | | | | | | 1 | 1 | 2 | 送地盘 |
| 21 | FH-01-21 | | | | | | | | | | | | | | | | | | | | | | | | | | | | | | | | 1 | 1 | 2 | 送地盘 |
| 22 | FH-01-22 | | | | | | | | | | | | | | | | | | | | | | | | | | | | | | | | 2 | 2 | 4 | 送地盘 |
| 23 | FH-01-23 | | | | | | | | | | | | | | | | | | | | | | | | | | | | | | | | 2 | 2 | 4 | 送地盘 |
| 24 | FH-01-24 | | | | | | | | | | | | | | | | | | | | | | | | | | | | | | | | 4 | 4 | 8 | 送地盘 |
| 25 | FH-01-25 | | | | | | | | | | | | | | | | | | | | | | | | | | | | | | | | 2 | 2 | 4 | 送地盘 |
| 26 | FH-01-26 | | | | | | | | | | | | | | | | | | | | | | | | | | | | | | | | 2 | 2 | 4 | 送地盘 |
| 27 | FH-01-27 | | | | | | | | | | | | | | | | | | | | | | | | | | | | | | | | 2 | 2 | 4 | 送地盘 |
| | | | | | | | | | | | | | | | | | | | | | | | | | | | | | | | | | | | 0 | 送地盘 |
| 28 | FH-01-70 | 4 | | | | | | | | | | | | | | | | | | | | | | | | | | | | | | | | 4 | 送地盘 | |
| 29 | FH-01-71 | 2 | | 2 | | 2 | | 2 | | 2 | | 2 | | 2 | | 2 | | 2 | | 2 | | 2 | | 2 | | 2 | | 2 | | 2 | | | 30 | 送地盘 | | |
| 30 | FH-01-72 | 1 | | 1 | | 1 | | 1 | | 1 | | 1 | | 1 | | 1 | | 1 | | 1 | | 1 | | 1 | | 1 | | 1 | | 1 | | | 15 | 送地盘 | | |
| 31 | FH-01-73 | 1 | | 1 | | 1 | | 1 | | 1 | | 1 | | 1 | | 1 | | 1 | | 1 | | 1 | | 1 | | 1 | | 1 | | 1 | | | 15 | 送地盘 | | |
| 32 | FH-01-74 | 3 | | 7 | | 7 | | 7 | | 7 | | 7 | | 7 | | 6 | | 6 | | 6 | | 6 | | 6 | | 6 | | 6 | | 6 | | | 93 | 送地盘 | | |
| 33 | FH-01-75 | 1 | | 1 | | 1 | | 1 | | 1 | | 1 | | 1 | | 1 | | 1 | | 1 | | 1 | | 1 | | 1 | | 1 | | 1 | | | 15 | 送地盘 | | |
| 34 | FH-01-76 | 1 | | 1 | | 1 | | 1 | | 1 | | 1 | | 1 | | | | | | | | | | | | | | | | | | | 7 | 送地盘 | | |
| 35 | FH-01-77 | 1 | | 1 | | 1 | | 1 | | 1 | | 1 | | 1 | | 1 | | 1 | | 1 | | 1 | | 1 | | 1 | | 1 | | 1 | | | 15 | 送地盘 | | |
| | | | | | | | | | | | | | | | | | | | | | | | | | | | | | | | | | | | | 送地盘 |
| | 分层数量 | 61 | 61 | 66 | 66 | 66 | 66 | 66 | 66 | 66 | 66 | 66 | 66 | 66 | 66 | 66 | 66 | 66 | 66 | 66 | 66 | 66 | 66 | 66 | 66 | 66 | 66 | 66 | 66 | 66 | 66 | 66 | 82 | 82 | 2068 | 送地盘 |