



工程指示 / 要求簡箋(E.I.)

工程指示編號：EI/1965

修改版次：A

工程編號：J851

工程名稱：青衣 明翹匯

工程項目：廠用鋁摺件(VMU 幕牆樣板)

收件人：生統

發件人：Leung Hin Wai

日期：16/6-2020

要求提供 / 確認 事項：

- | | | |
|------------------------------------|-------------------------------------|-------------------------------|
| <input type="checkbox"/> 初步鋁料 B.M. | <input type="checkbox"/> 加工拆圖，然後生產 | <input type="checkbox"/> 尺寸表 |
| <input type="checkbox"/> 正式鋁料 B.M. | <input type="checkbox"/> 技術上資料 / 指示 | <input type="checkbox"/> 報價 |
| <input type="checkbox"/> 配件 B.M. | <input type="checkbox"/> 樣辦或貨品說明書 | <input type="checkbox"/> 分判合約 |
| <input type="checkbox"/> 其他：_____ | | |

內容：

請按附頁加工，送廠

修改圖紙

請在 6月尾 前完成上列要求。

附：

1+3 頁

以上項目為：

- 原合約工程包 原合約工程加 / 減賬 新工程報價

原因：-

分發東莞各部門：

- () 生產技術總監 連附件 (/) 技術部 連附件 () 生產部 連附件 () 機械設計部 連附件
 () 採購部 連附件 (/) 生產統籌部 連附件
 () 質檢部 連附件 () 會計部 連附件 () 報關組 連附件 () 其他 _____ 連附件

分發香港各部門：

- () 行政部 連附件 () 會計部 連附件 () 統籌部 連附件 () 工程部地盤科文 連附件
 () 採購部 連附件 () QS 部 連附件 () 維修部 連附件 () 其他 _____ 連附件

傳遞編號：

HK 1157

發件人簽署：

[Signature]

項目經理簽署：

[Signature]

美特鋁質有限公司 MTDI Aluminium Fabricator Ltd.		工程號: J-851		計算: 利春媚		日期: 2020.6.11		送呈: 施哥						
廠用鋁板B.M.表		項目類別: 薄鋁板		批准: Andy		日期: 2020.6.12		副本:						
BM編號: J851-CW-M01-S-BP001		修改版次:		A/C Code:		日期: 2020.6.12		副本:						
序號	修改內容	鋁板圖號	鋁板名稱	顏色	實用	後備	總數	總重量	單件展開面積	總展開面積	單件V.F.	總V.F.	使用位置	樓層
1		AP-VU01W	8mm厚鋁板	TUC43350SC(ZH)-3 (白色)	1	0	1	5.60	0.258	0.26	0.258	0.258	見UP-02W	17F
2		AP-VU02W	8mm厚鋁板	TUC43350SC(ZH)-3 (白色)	1	0	1	3.54	0.163	0.16	0.163	0.163	見UP-01W	17F
3		AP-VU03W	8mm厚鋁板	TUC43350SC(ZH)-3 (白色)	1	0	1	1.19	0.055	0.06	0.055	0.055	見UP-03W	17F
7	E1179代	AP-VU04W	3mm厚鋁板	TUC43350SC(ZH)-3 (白色)	1	0	1	0.09	0.004	0.004	0.004	0.004	見UP-01W	17F
8	E1179代	AP-VU04RW	3mm厚鋁板	TUC43350SC(ZH)-3 (白色)	1	0	1	0.09	0.004	0.004	0.004	0.004	見UP-03W	17F
4		AP-VU01G	8mm厚鋁板	UCT534509SC-3(灰)	1	0	1	5.60	0.258	0.26	0.258	0.258	見UP-02G	18F
5		AP-VU02G	8mm厚鋁板	UCT534509SC-3(灰)	1	0	1	3.54	0.163	0.16	0.163	0.163	見UP-01G	18F
6		AP-VU03G	8mm厚鋁板	UCT534509SC-3(灰)	1	0	1	1.19	0.055	0.06	0.055	0.055	見UP-03G	18F
9	E1179代	AP-VU04G	3mm厚鋁板	UCT534509SC-3(灰)	1	0	1	0.09	0.004	0.004	0.004	0.004	見UP-01G	18F
10	E1179代	AP-VU04RG	3mm厚鋁板	UCT534509SC-3(灰)	1	0	1	0.09	0.004	0.004	0.004	0.004	見UP-03G	18F
11		AP-VU05G	3mm厚鋁板	UCT534509SC-3(灰)	2	0	2	0.07	0.004	0.01	0.004	0.008	見UP-04G	19F
12		AP-VU06G	3mm厚鋁板	UCT534509SC-3(灰)	2	0	2	0.14	0.008	0.02	0.008	0.017	見UP-04G	19F
14					合計:		14	21.01		1.00		1.00		

用3mm板加2mm板加3mm板疊起加I





美特鋁質有限公司
MIGI Aluminium Fabricator LtG.

工程號 J-851 地盤 青衣明曉匯



物料編號	L	數量	M	X	N	A	樓層
AP-VU01W	1359	1	300	X	4	79.5	17/F
AP-VU02W	860	1	300	X	2	175	17/F
AP-VU03W	290	1	205	X	1	55	17/F

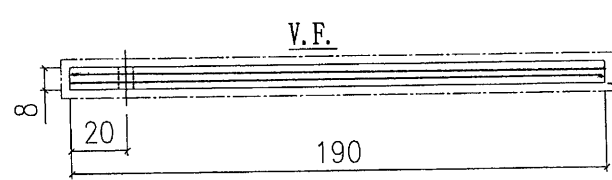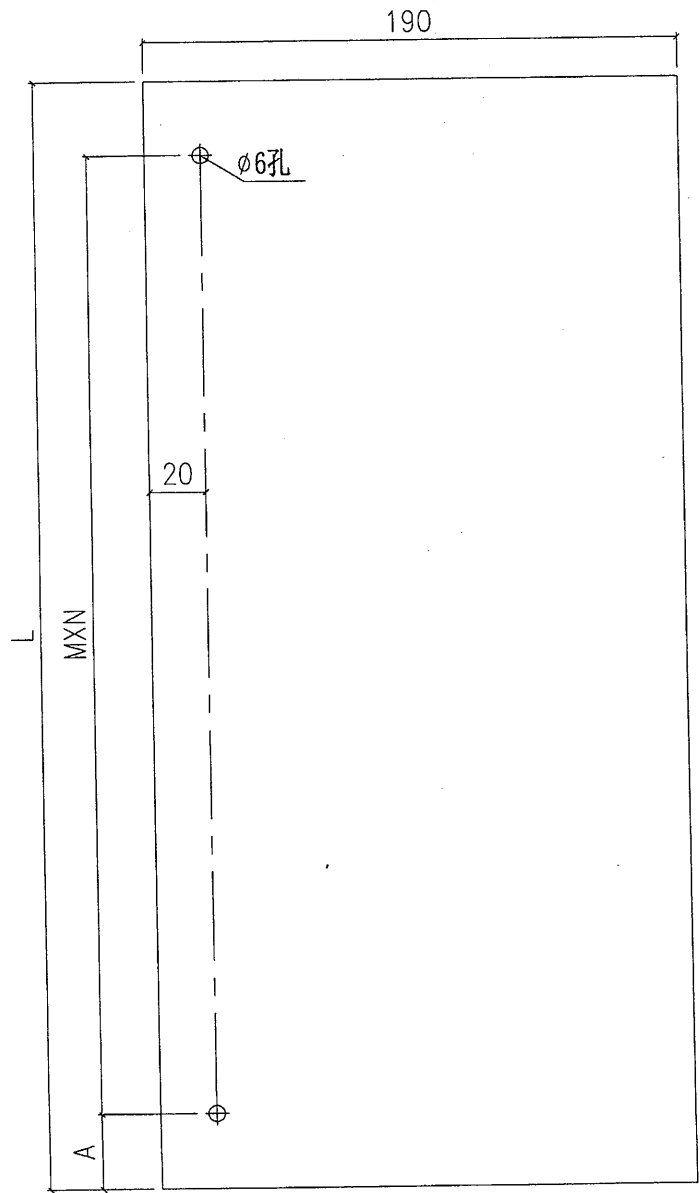

3mm 板

2mm 板

3mm 板

名稱	鋁板加工圖	制圖	利春媚	2020.05.21	修改		
材料	8mm厚鋁板	復核	謝永林	2020.06.12	日期		
顏色	TUC43350SC(ZH)-3 (白色)	批準	Andy		圖號	AP-VU01W	





美特鋁質 有限公司
MIGI Aluminium Fabricator LtG.

工程號 J-851 地盤 青衣明曉匯



物料編號	L	數量	M	X	N	A	樓層
AP-VU01G	1359	1	300	X	4	79.5	18/F
AP-VU02G	860	1	300	X	2	175	18/F
AP-VU03G	290	1	205	X	1	55	18/F

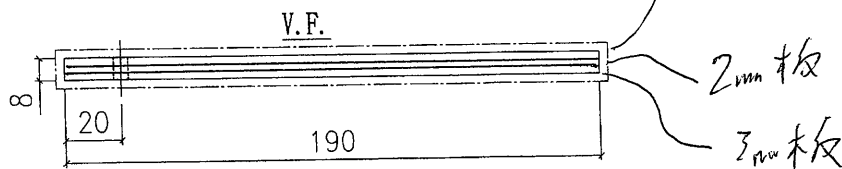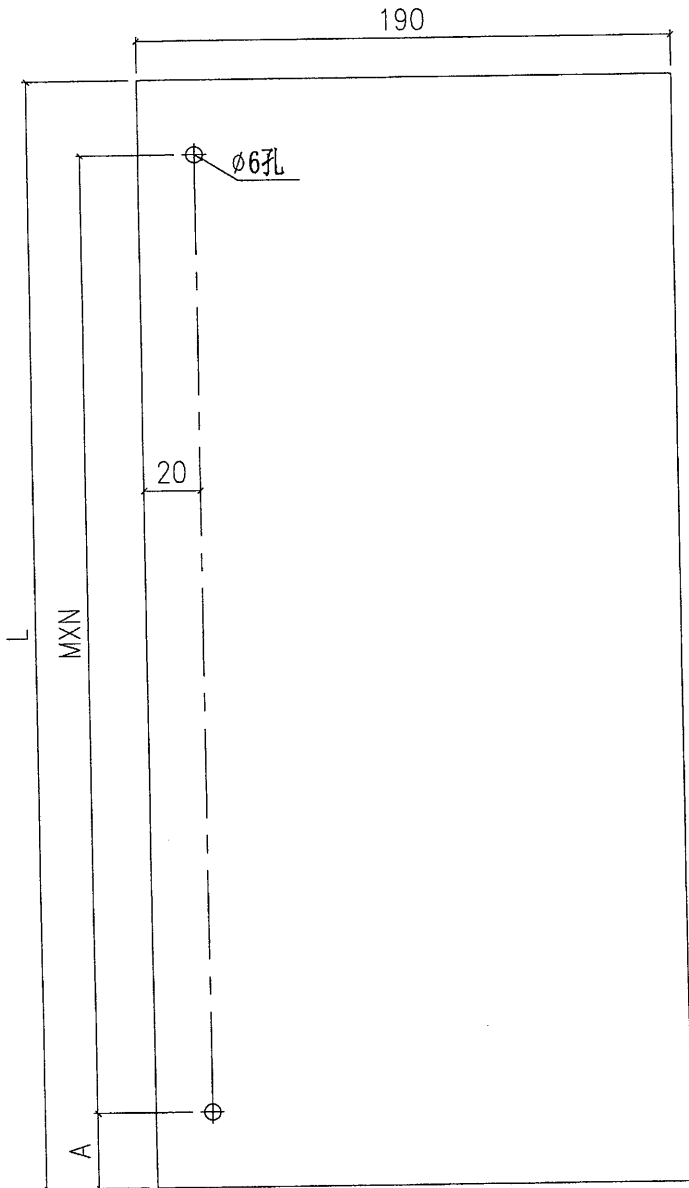

名稱	鋁板加工圖	制圖	利春媚	2020.05.21	修改		
材料	8mm厚鋁板	復核	謝永林	2020.06.12	日期		
顏色	UCT534193SC-3 (灰色)	批準	Andy		圖號	AP-VU01G	