



工程指示 / 要求簡箋(E.I.)

工程指示編號：EI / 2305 修改版次：C
 工程編號 : J851 工程名稱 : 青衣 明翹匯
 工程項目 : 樣板層後裝窗和門
 收件人 : 生統 發件人 : Leung Hin Wai 日期 : 25/08/2020

□要求提供 / □確認 事項 :

- | | | |
|-------------------------------------|-------------------------------------|-------------------------------|
| <input type="checkbox"/> 初步鋁料 B.M. | <input type="checkbox"/> 加工拆圖，然後生產 | <input type="checkbox"/> 尺寸表 |
| <input type="checkbox"/> 正式鋁料 B.M. | <input type="checkbox"/> 技術上資料 / 指示 | <input type="checkbox"/> 報價 |
| <input type="checkbox"/> 配件 B.M. | <input type="checkbox"/> 樣辦或貨品說明書 | <input type="checkbox"/> 分判合約 |
| <input type="checkbox"/> 其他 : _____ | | |

內容 :

請按附頁加工，送地盤。 ^框 趙明頂橫和底橫 釐出，記得要連配套螺絲出

請在 8月尾 前完成上列要求。

附：

1+5

以上項目為：

- 原合約工程包 原合約工程加 / 減賬 新工程報價

原因 :- _____

分發東莞各部門：

- 生產技術總監 連附件 技術部 連附件 生產部 連附件 機械設計部 連附件
 採購部 連附件 生產統籌部 連附件
 質檢部 連附件 會計部 連附件 報關組 連附件 其他 _____ 連附件

分發香港各部門：

- 行政部 連附件 會計部 連附件 統籌部 連附件 工程部地盤科文 連附件
 採購部 連附件 QS 部 連附件 維修部 連附件 其他 _____ 連附件

傳遞編號：



HR 1908

發件人簽署：

項目經理簽署：

序号	产品编号	料号	产品名称	L (mm)	数量	备注
1	J851-AL30R	X85702	趟門邊框	2481	1	
2	J851-AL33R-01	X85702	趟門邊框	2481	1	
3	J851-AL34-01	X85698	趟門框頂橫	1615	1	
4	J851-AL35R-01	X85701	趟門框底橫	1615	1	
5	J851-AL36R-01	X846270	門企夾邊	2427	1	
6	J851-AL37R-01	X846270	門企夾邊	2419.5	1	
7	J851-AL39R	X85695	趟門夾框通	2481	1	
8	J851-AL40-01	17x50x17x3mm	厚鋁槽	1615	1	

頂橫和底橫皆出

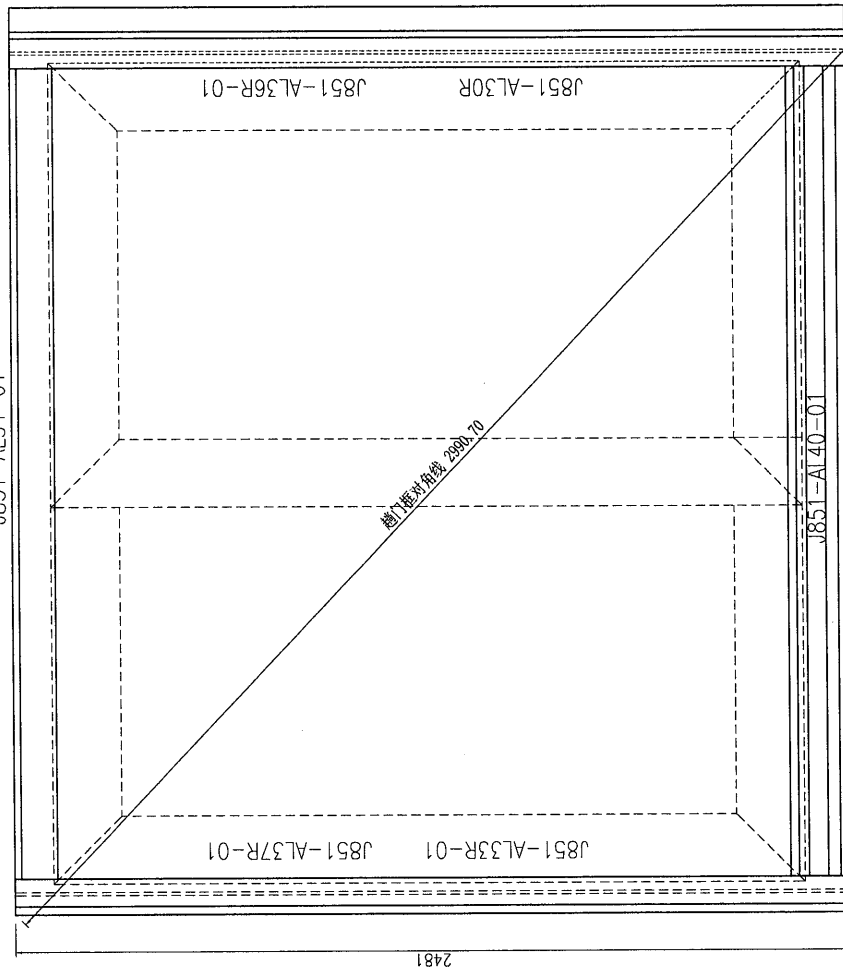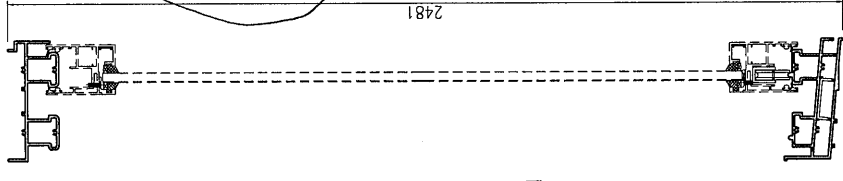


SECTION B-B

SECTION A-A

此加工图用于窗号 T2/W1R 趟門框組框图。

美特鋁質 有限公司 MIDI Aluminium Fabricator Ltd.	工程號: J851	窗號:	數量: 3	繪圖: 曾建平	日期: 2020-08-15	批准:	名稱: 趟門框組裝圖	圖號: J851-ZK20R
	地點: 青衣明匯	顏色: UCT534193SC-3 純	位置:	校核: 王善敏	日期: 2020-08-15	採用:	版本: 1	版本:


序号	产品编号	料号	产品名称	L (mm)	数量	备注
1	J851-AL30	X85702	趟門邊框	2481	1	
2	J851-AL33-01	X85702	趟門邊框	2481	1	
3	J851-AL34-01	X85698	趟門框頂橫	1615	1	
4	J851-AL35-01	X85701	趟門框底橫	1615	1	
5	J851-AL36-01	X846270	門企夾邊	2427	1	
6	J851-AL37-01	X846270	門企夾邊	2419.5	1	
7	J851-AL39	X85695	趟門夾框通	2481	1	
8	J851-AL40-01	17x50x17x3mm	厚鋁槽	1615	1	

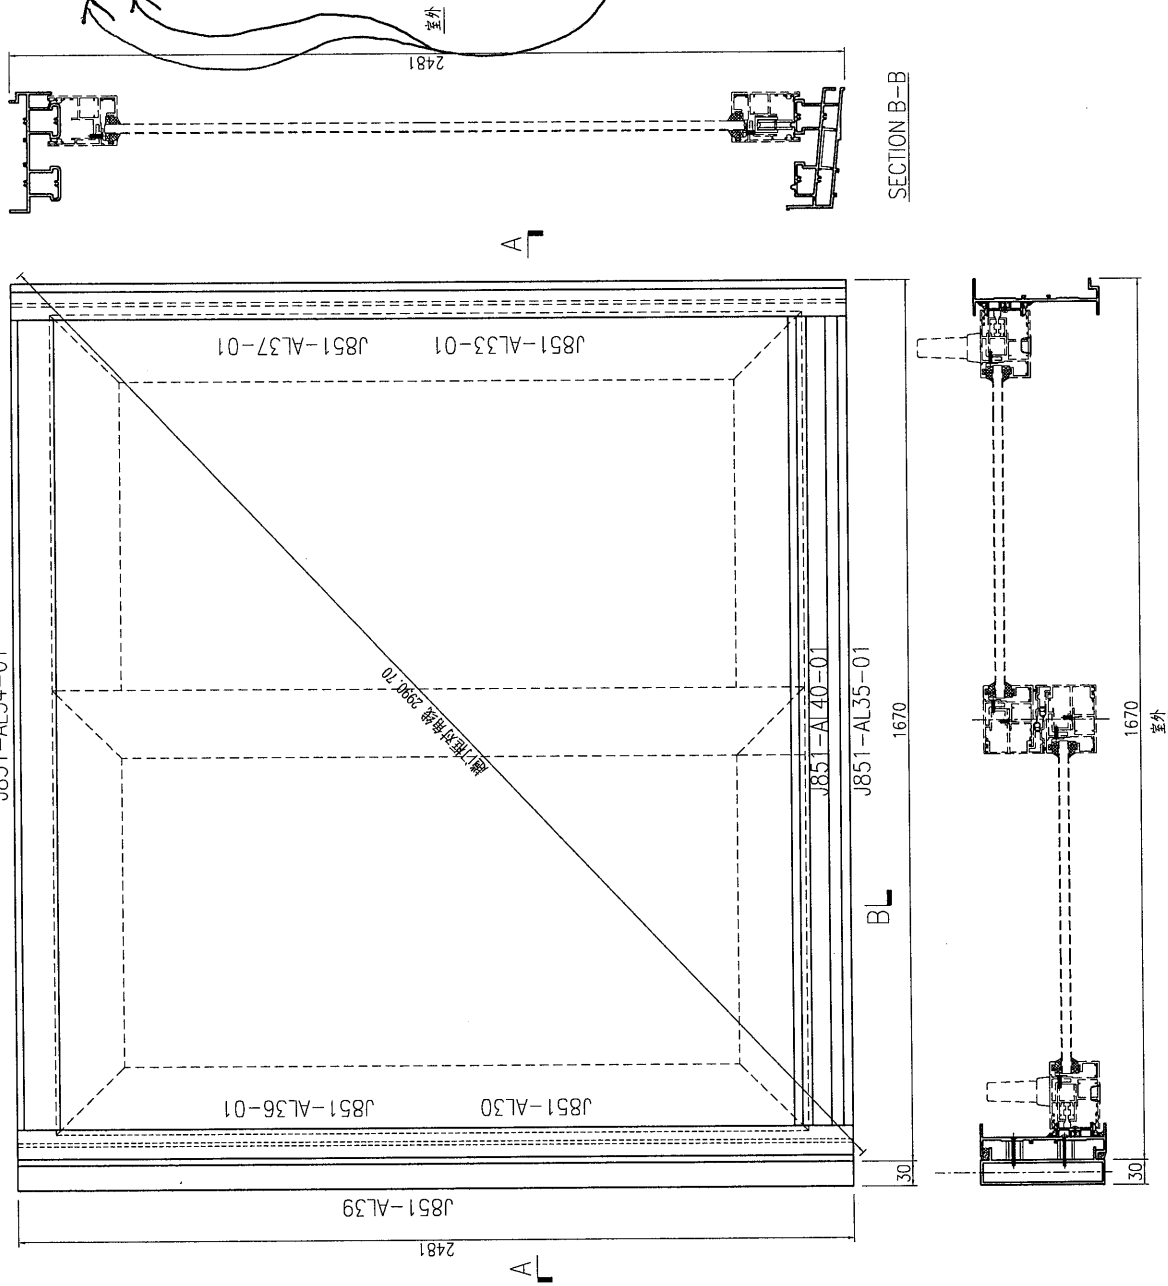

此加工图用于窗号 T2/W1 趟門框組裝圖。

美特鋁質 有限公司 MIDI Aluminium Fabricator Ltd.	工程號: J851	窗號:	數量: 1	繪圖: 曾建平	日期: 2020-08-15	批准:	名稱: 趟門框組裝圖	圖號: J851-ZK20
	地盤: 青衣明匯	顏色: UC1534193SC-3 施	位置:	校核: 王禮秋	日期: 2020-08-15	採用: 地盤	工廠:	版本:

序号	产品编号	料号	产品名称	L (mm)	数量	备注
1	J851-AL32-01	X85702	趟門邊框	2545	1	
2	J851-AL33-02	X85702	趟門邊框	2545	1	
3	J851-AL34-09	X85698	趟門框頂橫	1900	1	
4	J851-AL35-09	X85701	趟門框底橫	1900	1	
5	J851-AL36-02	X846270	門企夾邊	2491	1	
6	J851-AL37-02	X846270	門企夾邊	2483.5	1	
7	J851-AL40-09	17x50x17x3mm	厚鋁槽	2545	1	
8						

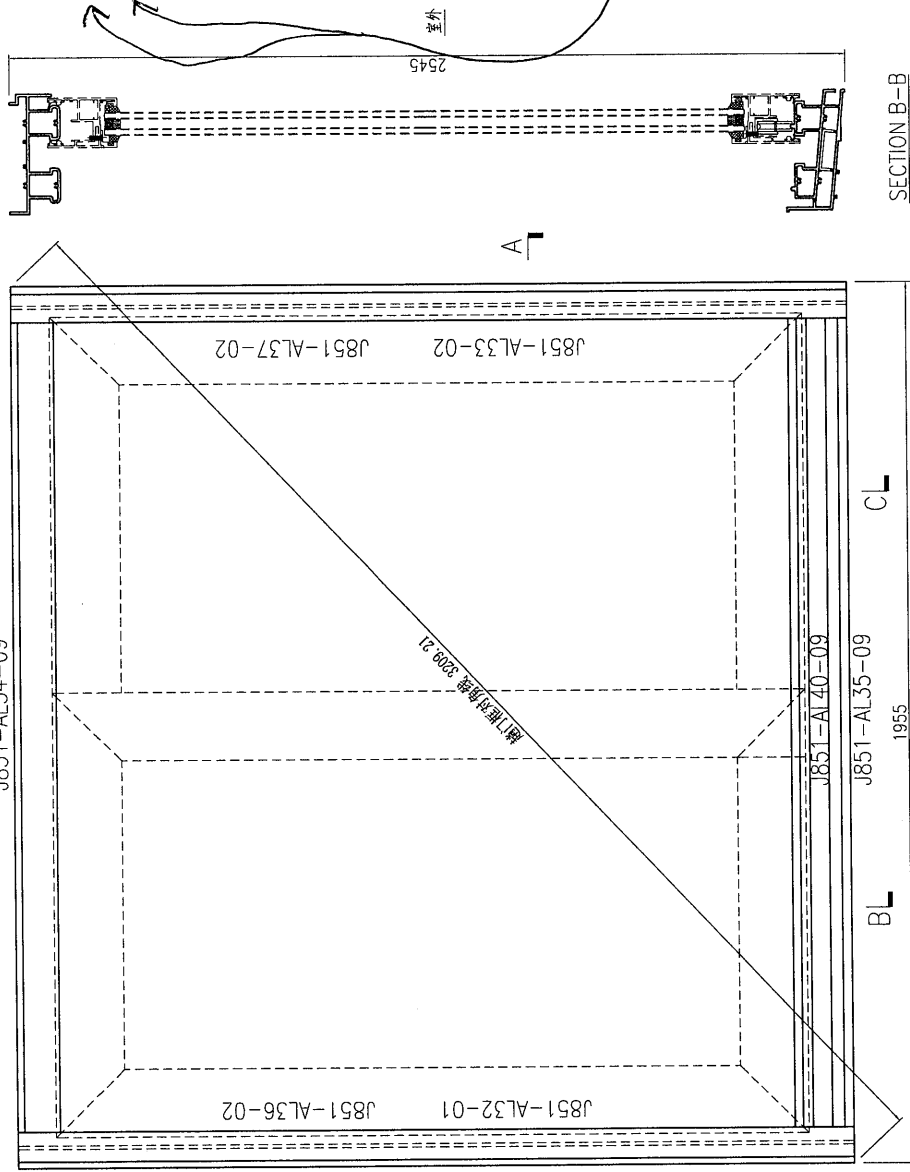

頂橫和底橫敲出



此加工圖用于窗号 T2-W19A2 趟門框組裝圖。

SECTION A-A

SECTION B-B

美特鋁質 有限公司 MIDI Aluminium Fabricator Ltd.	工程號: J851	窗號:	數量: 1	繪圖: 曾建平	日期: 2020-08-15	批准:	日期:	名稱: 趟門框組裝圖	圖號: J851-ZK28
	地點: 青衣明輝匯	顏色: UCT534193SC-3 純	位置:	校核: 王禮秋	日期: 2020-08-15	採用: 地盤	工廠	版本:	版本:

序号	产品编号	料号	产品名称	L (mm)	数量	备注
1	J851-AL32-01	X85702	趟門邊框	2545	1	
2	J851-AL33-02	X85702	趟門邊框	2545	1	
3	J851-AL34-10	X85698	趟門框頂橫	2040	1	
4	J851-AL35-10	X85701	趟門框底橫	2040	1	
5	J851-AL36-02	X846270	門企夾邊	2491	1	
6	J851-AL37-02	X846270	門企夾邊	2483.5	1	
7	J851-AL40-10	17x50x17x3mm厚鋁槽		2545	1	
8						

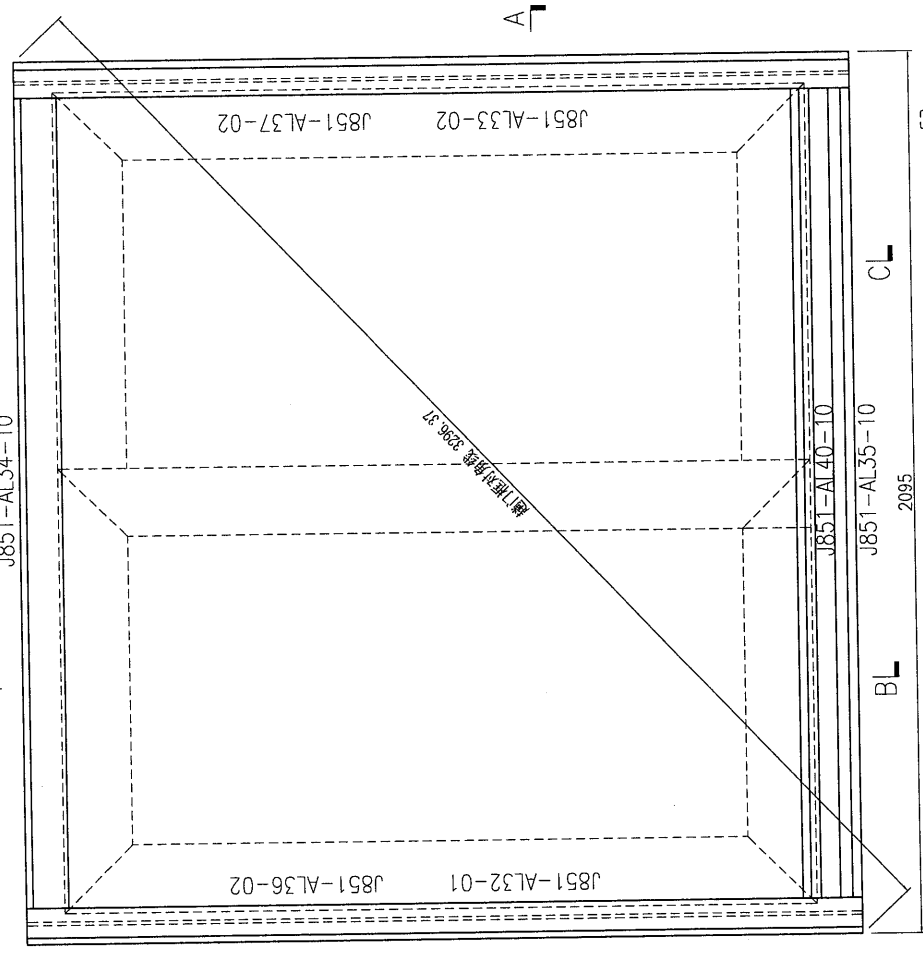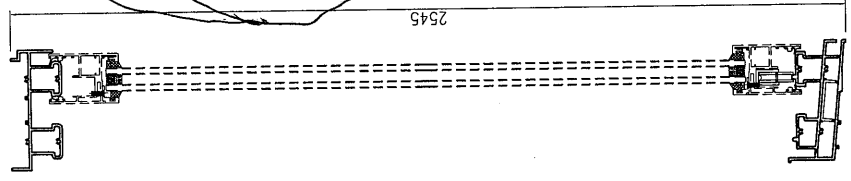

頂橫和底橫散出

此加工圖用于窗号 T2-W19A3 趟門框組裝圖。

SECTION A-A


SECTION B-B


美特鋁質有限公司
 MIDI Aluminium Fabricator Ltd.


工程號: J851	窗號:	數量: 1	繪圖: 曾建平	日期: 2020-08-15	批准:
地盤: 青衣明耀匯	顏色: UC1534193SC-3 純	位置:	校核: 王禮秋	日期: 2020-08-15	採用: 地盤 工廠

名稱: 趟門框組裝圖	圖號: J851-ZK29
版本:	版本:

序号	产品编号	料号	产品名称	L (mm)	数量	备注
1	J851-AL32Ra-01	X85702	趟門邊框	2545	1	
2	J851-AL33Ra-01	X85702	趟門邊框	2545	1	
3	J851-AL34a-05	X85698	趟門框頂橫	1690	1	
4	J851-AL35Ra-05	X85701	趟門框底橫	1690	1	
5	J851-AL36Ra-01	X846270	門企夾邊	2491	1	
6	J851-AL37Ra-01	X846270	門企夾邊	2483.5	1	
7	J851-AL40-05	17x50x17x3mm	厚鋁槽	1690	1	
8						

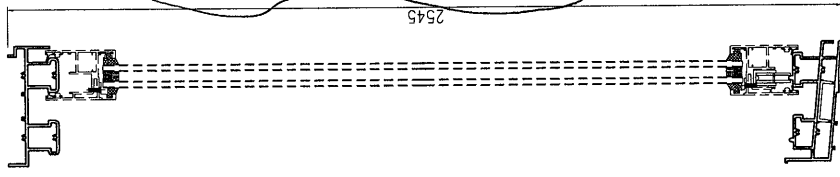

SECTION B-B

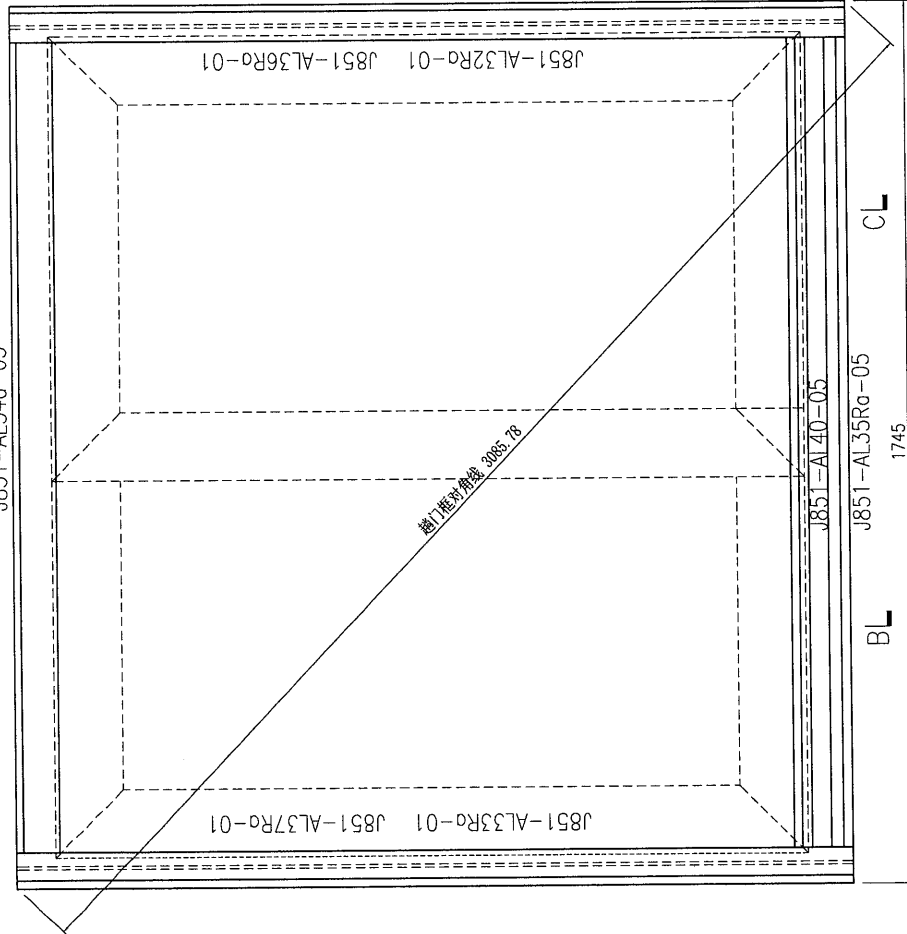

SECTION A-A

頂橫和底橫散出

此加工圖用于窗号 T2-W19BRa 趟門框組框圖。

美特鋁質 MIDI Aluminium Fabricator Ltd.	工程號: J851	窗號: 1	繪圖: 曾建平	日期: 2020-08-15	批准: 批推:	日期: 2020-08-15	名稱: 趟門框組裝圖	圖號: J851-ZK30R
	地盤: 青衣明匯	顏色: TUC4350SC(ZH)-3	校核: 王偉秋	日期: 2020-08-15	採用: 批盤	日期: 2020-08-15	版本: 版次:	圖號: J851-ZK30R