



工程指示編號：EI/2309

修改版次：-

工程編號：J851

工程名稱：青衣 明翹匯

工程項目：樣板層後裝窗和門 (鋁板加工圖)

收件人：生統

發件人：Leung Hin Wai

日期：17/08/2020

要求提供 /  確認 事項：

- |                                    |                                     |                               |
|------------------------------------|-------------------------------------|-------------------------------|
| <input type="checkbox"/> 初步鋁料 B.M. | <input type="checkbox"/> 加工拆圖，然後生產  | <input type="checkbox"/> 尺寸表  |
| <input type="checkbox"/> 正式鋁料 B.M. | <input type="checkbox"/> 技術上資料 / 指示 | <input type="checkbox"/> 報價   |
| <input type="checkbox"/> 配件 B.M.   | <input type="checkbox"/> 樣辦或貨品說明書   | <input type="checkbox"/> 分判合約 |
| <input type="checkbox"/> 其他：_____  |                                     |                               |

內容：

請按附頁加工，送廠。 顏色：灰色 UCT5345095C-3

請在 8 月尾 前完成上列要求。

附：

1 + 3 頁

以上項目為：

原合約工程包

原合約工程加 / 減賬

新工程報價

原因：-

分發東莞各部門：

- ( ) 生產技術總監  連附件 ( ) 技術部  連附件 ( ) 生產部  連附件 ( ) 機械設計部  連附件  
 ( ) 採購部  連附件 ( ) 生產統籌部  連附件  
 ( ) 質檢部  連附件 ( ) 會計部  連附件 ( ) 報關組  連附件 ( ) 其他 \_\_\_\_\_  連附件

分發香港各部門：

- ( ) 行政部  連附件 ( ) 會計部  連附件 ( ) 統籌部  連附件 ( ) 工程部地盤科文  連附件  
 ( ) 採購部  連附件 ( ) QS 部  連附件 ( ) 維修部  連附件 ( ) 其他 \_\_\_\_\_  連附件

傳遞編號：

HK 1810

發件人簽署：

項目經理簽署：

 <b>美特鋁質</b> 有限公司 MIDI Aluminium Fabricator Ltd.	工程號: J-851	計算: 黃漢卿	日期: 15/8/2020	送呈: 细佬
	地盤名稱: 青衣明邨匯	核對: 王禮秋	日期: 15/8/2020	副本:
<b>廠用鋁板B.M.表</b>	項目類別: 後裝窗	批准:	日期:	
BM編號:	修改版次:	A/C Code:	總V.F.: 0.487	總重量: 1.98
				此BM依據 資料計算

序號	修改內容	鋁板圖號	鋁板名稱	顏色	實用	後備	總數	總重量	單件V.F.	總V.F.	單件展開面積	總展開面積	備註
									平方米		平方米		
1		T2-W9-BB1	3mm厚鋁板	灰色	1	0	1	1.980	0.487	0.487	0.244	0.244	
							總重:	1.980	總V.F:	0.487	總展開:	0.244	








美特鋁質有限公司  
MIDI Aluminium Fabricator Ltd.

類別		物料號	
制圖	黃漢卿	2020.8.15	圖號 T2-W9-BB1
修改	-	-	數量 見表
日期	-	-	位置
復核	王禮秋	2020.8.15	
批准			

鋁板編號	寬度L	高度H	數量	使用窗號
J851-W9-BB1	546	446	1	W9/T2

頂

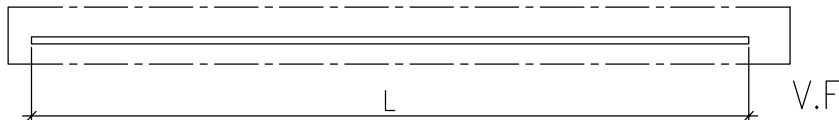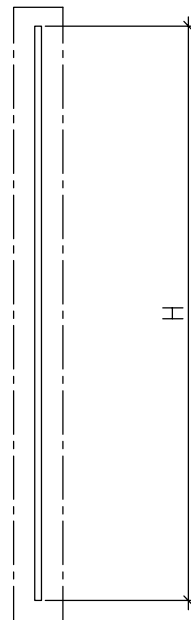 

工程號	J-851	地盤	青衣明翹匯	附件
名稱	鋁背板加工圖		採 用	
材料	3mm厚鋁板		地盤	
顏色	灰色		工廠	