

工程指示 / 要求簡箋(E.I.)

工程指示編號：EI/ 2398 /20 修改版次：  
 工程編號：J851 工程名稱：青衣明翹滙  
 工程項目：露台欄河企料組裝圖(工廠用)  
 收件人：生統 發件人：Joe Chan 日期：7/9/2020

要求提供 /  確認 事項：

- |                                    |                                     |                               |
|------------------------------------|-------------------------------------|-------------------------------|
| <input type="checkbox"/> 初步鋁料 B.M. | <input type="checkbox"/> 加工拆圖，然後生產  | <input type="checkbox"/> 尺寸表  |
| <input type="checkbox"/> 正式鋁料 B.M. | <input type="checkbox"/> 技術上資料 / 指示 | <input type="checkbox"/> 報價   |
| <input type="checkbox"/> 配件 B.M.   | <input type="checkbox"/> 樣辦或貨品說明書   | <input type="checkbox"/> 分判合約 |
| <input type="checkbox"/> 其他：_____  |                                     |                               |

內容：

補充 EI 2286 (欄河企料) 組裝圖

請在 \_\_\_\_\_ 前完成上列要求。

附有關圖紙 / 文件：

1 + 5 頁

以上項目為：

- 原合約工程包                       原合約工程加 / 減賬                       新工程報價

原因：-

分發東莞各部門：

- |  |   |   |  |
|--|---|---|--|
| <input type="checkbox"/> 生產技術總監 <input type="checkbox"/> 連附件 | <input type="checkbox"/> 技術部 <input type="checkbox"/> 連附件                         | <input checked="" type="checkbox"/> 生產部 <input checked="" type="checkbox"/> 連附件 | <input type="checkbox"/> 機械設計部 <input type="checkbox"/> 連附件    |
| <input type="checkbox"/> 採購部 <input type="checkbox"/> 連附件    | <input checked="" type="checkbox"/> 生產統籌部 <input checked="" type="checkbox"/> 連附件 | 梅軍  |  |
| <input type="checkbox"/> 質檢部 <input type="checkbox"/> 連附件    | <input type="checkbox"/> 會計部 <input type="checkbox"/> 連附件                         | <input type="checkbox"/> 報關組 <input type="checkbox"/> 連附件                       | <input type="checkbox"/> 其他 _____ <input type="checkbox"/> 連附件 |

分發香港各部門：

- 行政部  連附件     會計部  連附件     統籌部  連附件     工程部地盤科文  連附件  
 採購部  連附件     QS 部  連附件     維修部  連附件     其他 \_\_\_\_\_  連附件

傳遞編號：

HK 2037 / 20


發件人簽署：

項目經理簽署：

P.P. [Signature]




2

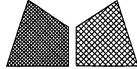
 美特鋁質有限公司 MIDI Aluminium Fabricator Ltd.				工程號 J851 地盘 青衣190	類別 制圖 W. E. X	物料號 - 2020-07-29	圖號 數量
修改 - 日期 -	採用工廠 材料颜色	地盤 ✓ 材料	图纸名称 GB拦河企料组装图	復核 - 批准 -	單件重量 - (KG)		

X85790-01R


X85791-01R

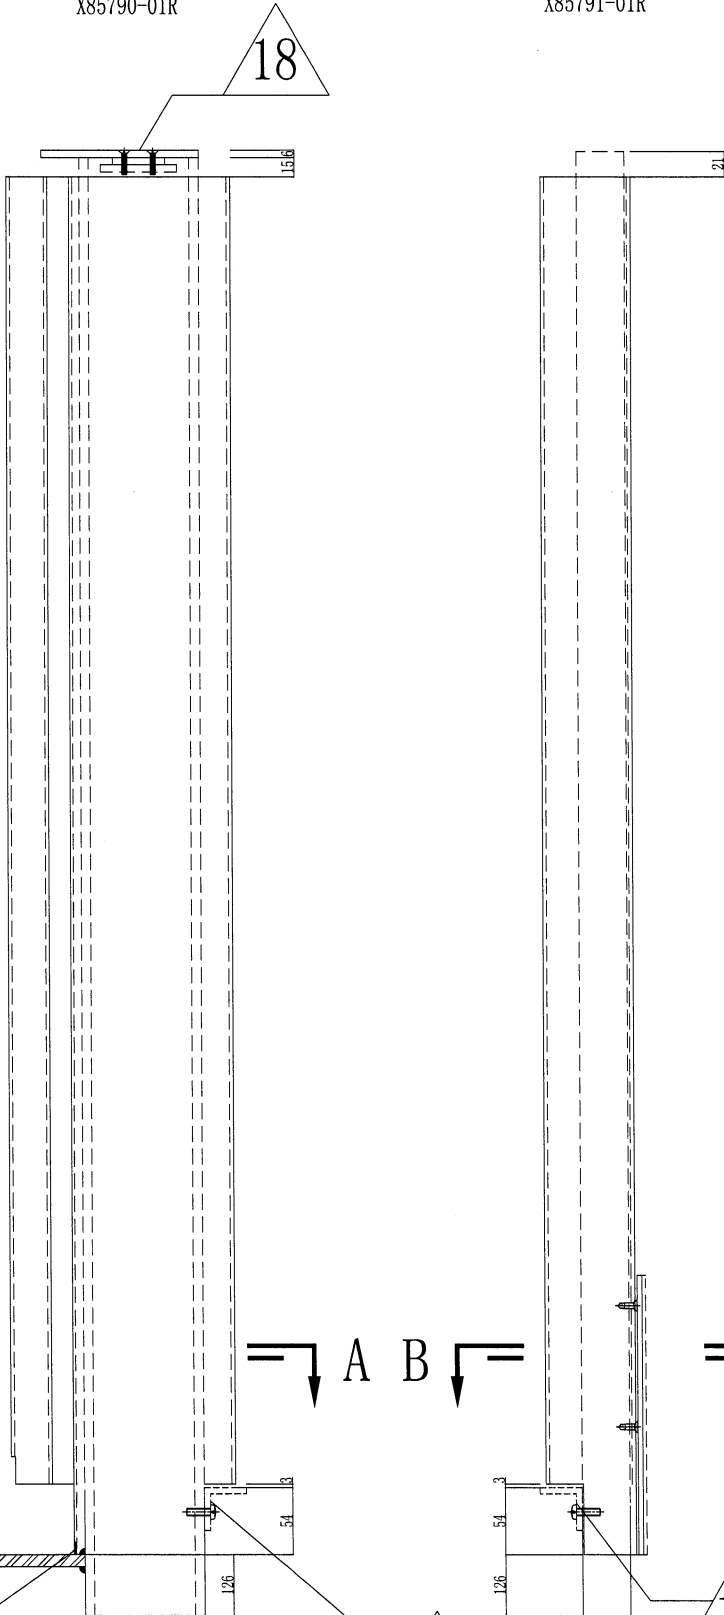

○ ALUM. EXTRUSION			
ITEM	FAB. DWG NO.	LENGTH	QTY
6	X85790-01R	1139	1
7	X85791-01R	1139	1
8	X85801-01R	1082	1
9	X85792-01	1081	2
10	X85793-01	1081	2
◇ OTHERS (ALUM. & G.M.S. PARTS)			
ITEM	FAB. DWG NO.	LENGTH (MM)	QTY
11	AA-01L	60	1
	35x35x5mm铝角		
12	AA-01R	60	1
	35x35x5mm铝角		
16	ST-GB05R	1286	1
	60x40mm实心方铁		
17	ST-GB06	1280	1
	100x60x8mm铁通		
18	ST-GB01		1
	132x60x6mm厚铁巴		

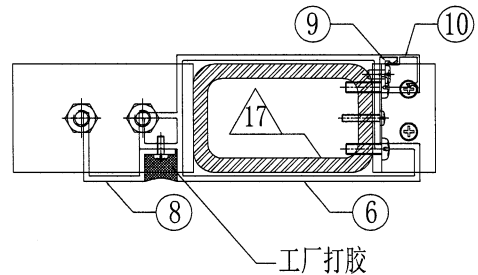

SECTION A-A  
SCALE: 3:1

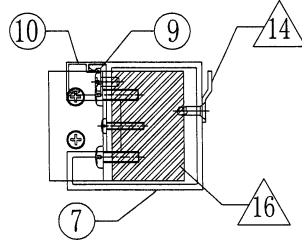

SECTION B-B  
SCALE: 3:1

尾端10mm避位


11

12


3

 <b>美特鋁質有限公司</b> MIDI Aluminium Fabricator Ltd.				工程號 J851 地盘 青衣190	類別 制圖 W. E. X	物料號 - 2020-07-29	圖號 數量	
修改 - 日期 -	- -	採用工廠 材料颜色	地盘 ✓ 材料	图纸名称 GB拦河企料组装图 材料 -	復核 - 批准 -	-	數量 單件重量 -	(KG)

X85791-02

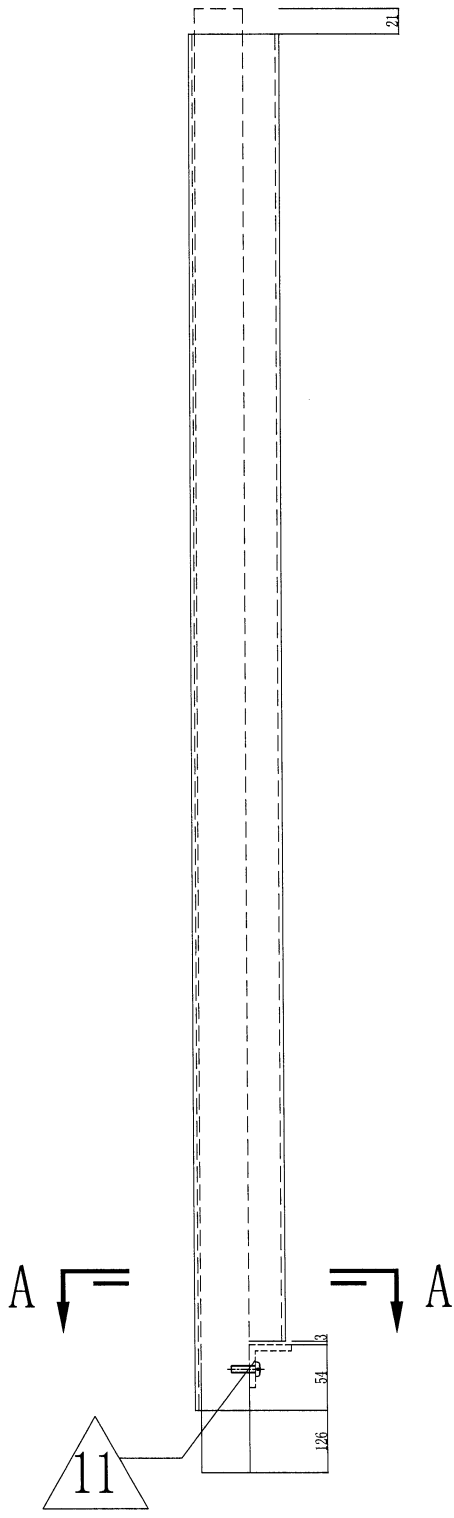


○ ALUM. EXTRUSION			
6	X85791-02	1139	1
7	X85792-01	1081	1
8	X85793-01	1081	1
◇ OTHERS (ALUM. & G.M.S. PARTS)			
ITEM	FAB. DWG NO.	LENGTH (MM)	QTY
11	AA-01L	60	1
	35x35x5mm 铝角		
14	ST-GB05a	1286	1
	60x40mm 实心方铁		

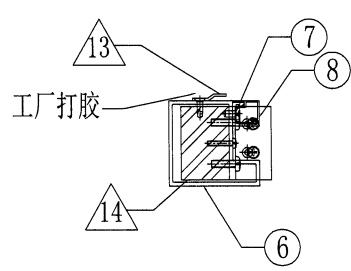



SECTION A-A  
SCALE: 2:1

4

 <b>美特鋁質有限公司</b> MIDI Aluminium Fabricator Ltd.				工程號 J851 地盘 青衣190	類別 制圖 W. E. X	物料號 - 2020-04-16	圖號 數量
修改 - 日期 -	採用工廠 材料颜色 -	地盤 ✓ 材料 -	图纸名称 UP欄河企料组装图	復核 - 批准 -	單件重量 - (KG)		

X85788-01

X85787-01

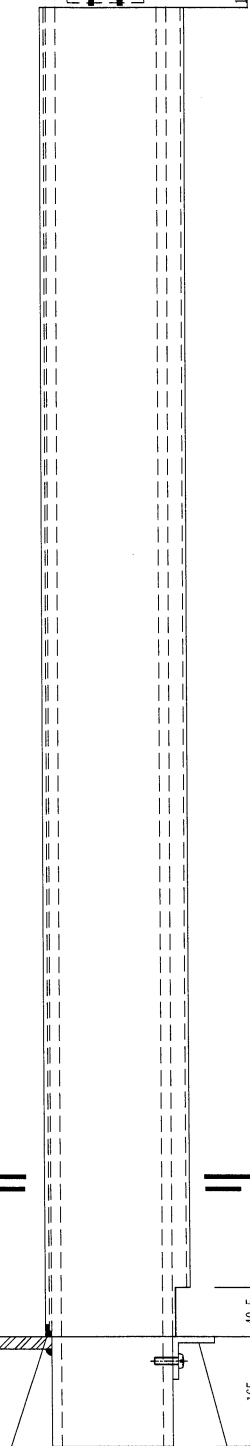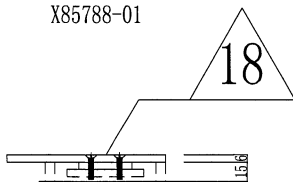

A

A

B

B

尾端10mm避位


14

○ ALUM. EXTRUSION


ITEM	FAB. DWG NO.	LENGTH	QTY
4	X85787-01	1100	1
5	X85788-01	1100	1
6	X85802-01	1060	2

◇ OTHERS (ALUM. & G.M.S. PARTS)

ITEM	FAB. DWG NO.	LENGTH (MM)	QTY
12	ST-UP03	1264	1
	60x40mm方铁		
13	ST-UP04	1280	1
	100x60x8mm铁通		
14	AA-UP02	60	2
	35x35x5mm铝角		
18	ST-GB01	132	1
	6mm厚铁板		

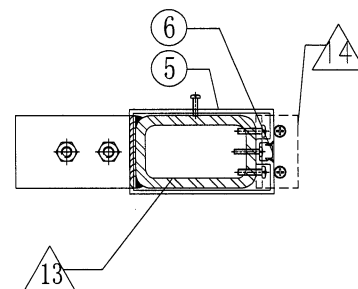


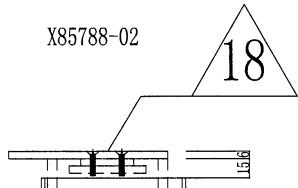
SECTION A-A  
SCALE: 2:1

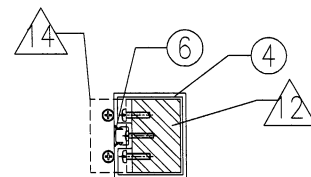

SECTION B-B  
SCALE: 2:1

5

 <b>美特鋁質有限公司</b> MIDI Aluminium Fabricator Ltd.				工程號 J851 地盘 青衣190	類別 制圖 W. E. X	物料號 - 圖號
修改 - 日期 -	採用工廠 材料颜色 -	地盤 <input checked="" type="checkbox"/>	图纸名称 UP欄河企料组装图	復核 - 批准 -	數量 單件重量 - (KG)	



○ ALUM. EXTRUSION			
ITEM	FAB. DWG NO.	LENGTH	QTY
5	X85788-02	1100	1
6	X85802-01	1060	1
◇ OTHERS (ALUM. & G.M.S. PARTS)			
ITEM	FAB. DWG NO.	LENGTH (MM)	QTY
13	ST-UP04	1280	1
	100x60x8mm铁通		
14	AA-UP02	60	1
	35x35x5mm铝角		
18	ST-CB01	132	1
	6mm厚铁板		

