



工程指示 / 要求簡箋 (E.I.)

工程指示編號: EI/ 2425 /20 修改版次: A  
 工程編號: J851 工程名稱: 青衣明邨滙  
 工程項目: 露台欄河地盤用 UP 疏子玉生產 (樣板層用)  
 收件人: 生統 發件人: Joe Chan 日期: 12/9/2020

要求提供 /  確認 事項:

- |                                    |                                     |                               |
|------------------------------------|-------------------------------------|-------------------------------|
| <input type="checkbox"/> 初步鋁料 B.M. | <input type="checkbox"/> 加工拆圖, 然後生產 | <input type="checkbox"/> 尺寸表  |
| <input type="checkbox"/> 正式鋁料 B.M. | <input type="checkbox"/> 技術上資料 / 指示 | <input type="checkbox"/> 報價   |
| <input type="checkbox"/> 配件 B.M.   | <input type="checkbox"/> 樣辦或貨品說明書   | <input type="checkbox"/> 分判合約 |
| <input type="checkbox"/> 其他: _____ |                                     |                               |



內容:

請依附件資料, 生產疏子玉, 送地盤  
 (鋁角由 3mm 鋁板摺成, 摺位要 V-Cut)  
 - 修改疏子玉 1 幅

請在 22/9/2020 前完成上列要求。

附有關圖紙 / 文件:

計 4 頁

以上項目為:

- 原合約工程包       原合約工程加 / 減賬       新工程報價

原因: -

分發東莞各部門:

- ( ) 生產技術總監  連附件    ( ) 技術部  連附件    ( ) 生產部  連附件    ( ) 機械設計部  連附件  
 ( ) 採購部  連附件    (✓) 生產統籌部  連附件    梅軍  
 ( ) 質檢部  連附件    ( ) 會計部  連附件    ( ) 報關組  連附件    ( ) 其他 \_\_\_\_\_  連附件

分發香港各部門:

- ( ) 行政部  連附件    ( ) 會計部  連附件    ( ) 統籌部  連附件    (✓) 工程部地盤科文  連附件    積哥  
 ( ) 採購部  連附件    ( ) QS 部  連附件    ( ) 維修部  連附件    ( ) 其他 \_\_\_\_\_  連附件


傳遞編號: HK2226/20

發件人簽署:

項目經理簽署:

①



圖則登記表 DRAWING REGISTER		接收日期 Receiving Date (適用於客戶圖則)									
工程名稱 Project Title:	J851--UP疏子玉 (樣板層) (T2,T2A) 2/F	年	20	20							
工程編號 Project No:	J851	月	9	9							
		日	12	28							
圖則編號 Drg. No.	圖則名稱 Drawing Title	修訂編號 Revision No.									
UP-A01		1	-	A							
UP-A02		2	-								
UP-A06		3	-								
UP-A07		4	-								
UP-A08		5	-								
UP-A09		6	-								
UP-A10		7	-								
UP-A11		8	-								
AL-UP01R		9		A							
AL-UP01L		10		A							
AL-UP02R		11									
AL-UP02L		12									
AL-UP03R		13									
AL-UP03L		14	-								
AL-UP05R		15									
AL-UP05L		16									
AL-UP06R		17									
AL-UP06L		18									
AL-UP07R		19									
AL-UP07L		20									
AL-UP08R		21	-								
AL-UP08L		22	-								
X85795-01		23	-								
X85796-01		24	-								
/	位置圖	25	-								
			-								

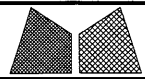


美特鋁質有限公司  
MIDI Aluminium Fabricator Ltd.

工程號	J851	類別		物料號	-		
地盘	青衣190	制圖	W. E. X	2020-04-16	圖號	UP-A01	
修改	-	採用工廠	✓	地盤	圖紙名稱	格栅玉组装图	
日期	-	材料颜色	-	材料	-	復核	-
						批准	-
						數量	-
						單件重量	- (KG)

部件编号	颜色	数量
UP-A01G	深灰色	1

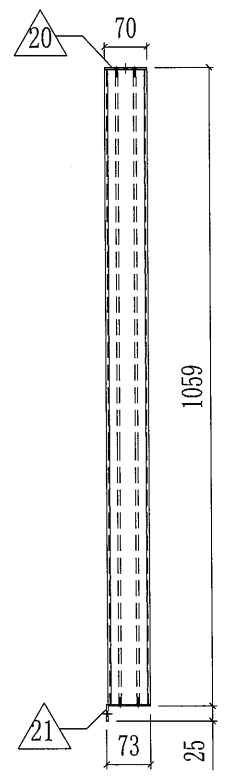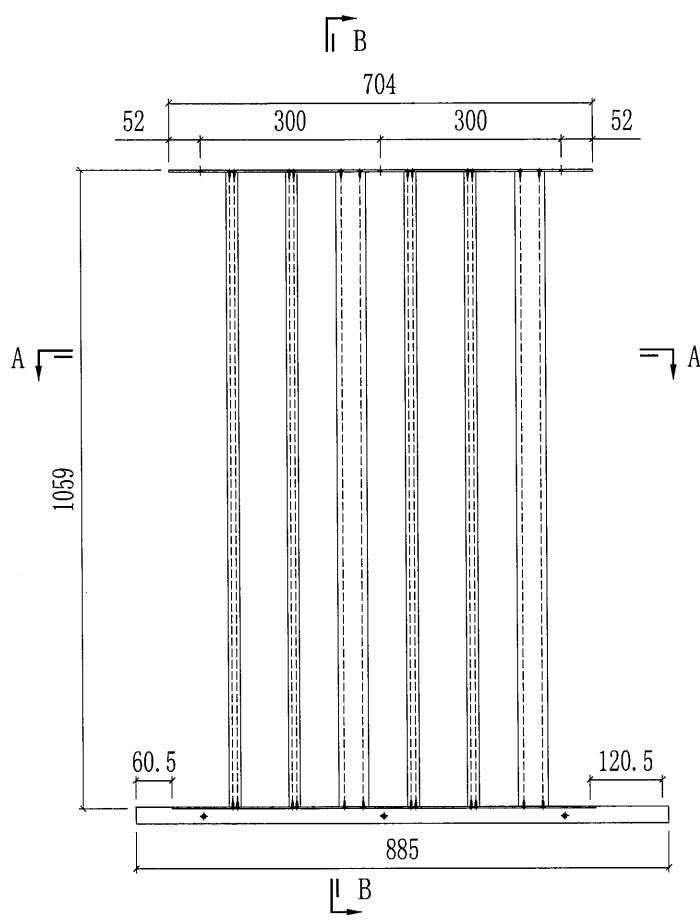

SECTION B-B

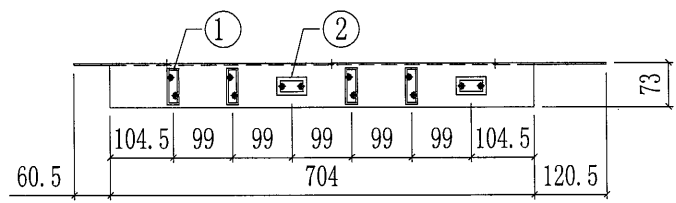





SECTION A-A

UP-A13LG (深灰色) 部件清单			
○ ALUM. EXTRUSION			
ITEM	FAB. DWG NO.	LENGTH	QTY
1	X85795-01G-01	1053	4
2	X85796-01G-01	1053	2
◇ OTHERS (ALUM. & G.M.S. PARTS)			
ITEM	FAB. DWG NO.	LENGTH (MM)	QTY
20	AL-UP01RG 3mm THK. ALUM. PLATE	704	1
21	AL-UP01LG 3mm THK. ALUM. ANGLE	885	1

3

 美特鋁質有限公司 MIDI Aluminium Fabricator Ltd.				工程號	J851	類別		物料號	-	
修改		-	採用	工廠	✓	地盤		制圖	W. E. X	
日期		-	材料	顏色	-			2020-05-13	圖號	
									AL-UP01RG	
			图纸名称	铝巴加工图		復核	-	-	數量	-
			材料	3mm厚铝板		批准	-	-	單件重量	- (KG)

部件编号	喷涂颜色	颜色编号	数量
AL-UP01RG	深灰色	UCT534509SC-3	1

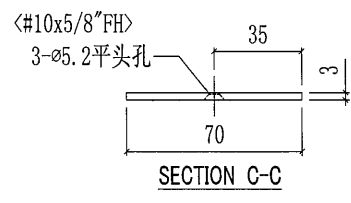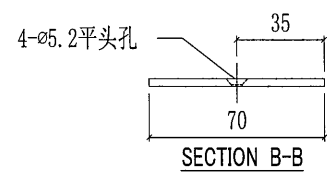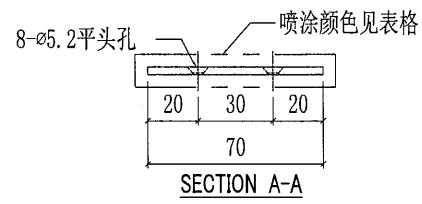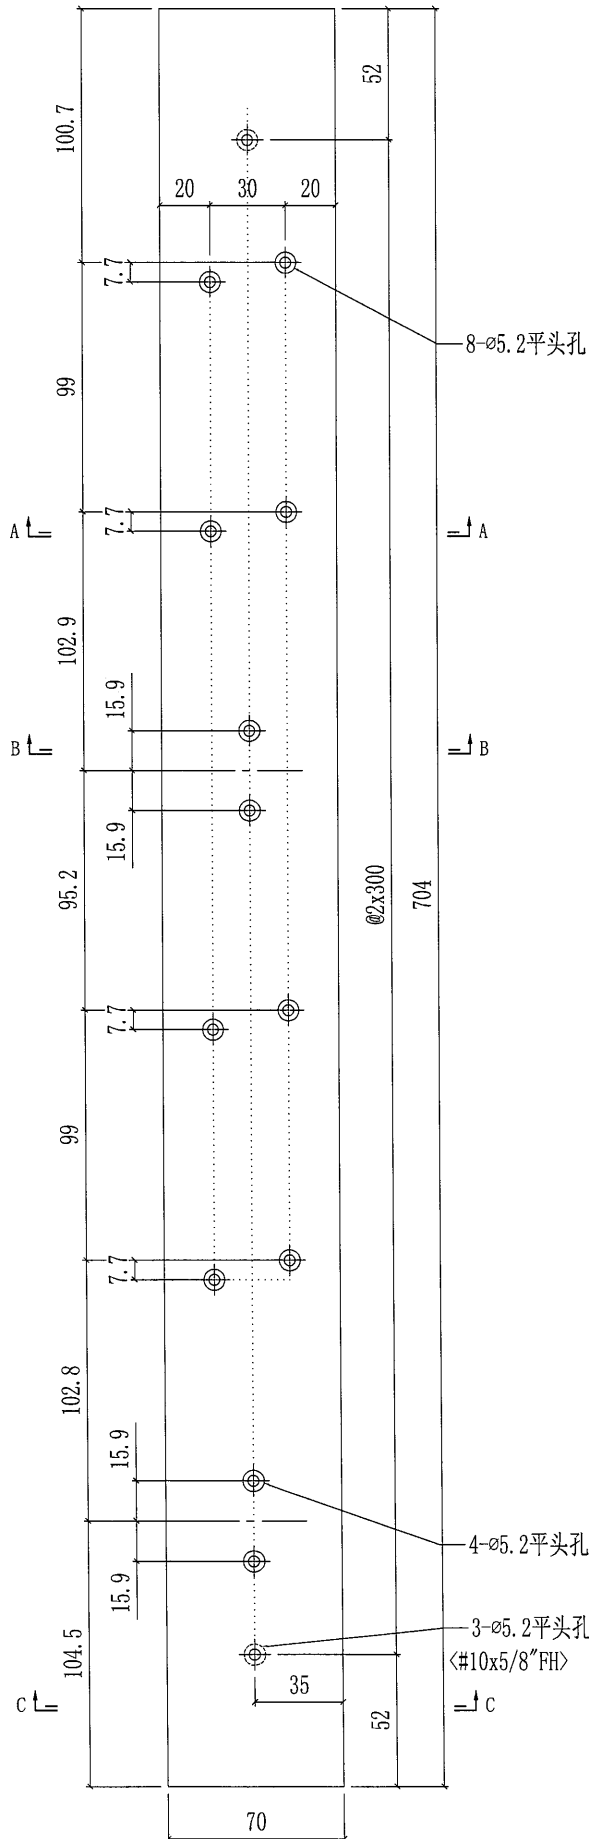

4

美特鋁質有限公司  
MIDI Aluminium Fabricator Ltd.

工程號	J851	類別		物料號	-		
地盘	青衣190	制圖	W. E. X	2020-05-13	圖號	AL-UP01LG	
修改		採用工廠	✓	地盤		數量	-
日期		材料颜色	-			單件重量	- (KG)
图纸名称	铝角加工图	復核	-	-			
材料	3mm厚铝角	批准	-	-			

部件编号	喷涂颜色	颜色编号	数量
AL-UP01-LG	深灰色	UCT534193SC-3	1

