

工程指示 / 要求簡箋(E.I.)

工程指示編號：EI/ 2476 /20 修改版次：
 工程編號：J851 工程名稱：青衣明翹滙
 工程項目：UP欄河地盤用踢腳板(樣板層)
 收件人：生統 發件人：Joe Chan 日期：23/9/2020

要求提供 / 確認 事項：

- | | | |
|------------------------------------|-------------------------------------|-------------------------------|
| <input type="checkbox"/> 初步鋁料 B.M. | <input type="checkbox"/> 加工拆圖，然後生產 | <input type="checkbox"/> 尺寸表 |
| <input type="checkbox"/> 正式鋁料 B.M. | <input type="checkbox"/> 技術上資料 / 指示 | <input type="checkbox"/> 報價 |
| <input type="checkbox"/> 配件 B.M. | <input type="checkbox"/> 樣辦或貨品說明書 | <input type="checkbox"/> 分判合約 |
| <input type="checkbox"/> 其他：_____ | | |



內容：

請依附件資料，生產踢腳板，送地盤

(樣板層物料，急用)

請在 31/9/2020 前完成上列要求。

附有關圖紙 / 文件：

1+1頁

以上項目為：

- 原合約工程包 原合約工程加 / 減賬 新工程報價

原因：-

分發東莞各部門：

- () 生產技術總監 連附件 () 技術部 連附件 () 生產部 連附件 () 機械設計部 連附件
 () 採購部 連附件 (✓) 生產統籌部 連附件 梅軍
 () 質檢部 連附件 () 會計部 連附件 () 報關組 連附件 () 其他 _____ 連附件


分發香港各部門：

- () 行政部 連附件 () 會計部 連附件 () 統籌部 連附件 (✓) 工程部地盤科文 連附件 積哥
 () 採購部 連附件 () QS 部 連附件 () 維修部 連附件 () 其他 _____ 連附件

傳遞編號：HK2174 / 20

發件人簽署：[Signature]
 項目經理簽署：P-P. [Signature]

工程號	J851	類別		物料號	-
地盘	青衣190	制圖	W. E. X	2020-05-13	圖號 AP-UP03
修改	A	採用工廠	地盤	✓	图纸名称 铝扁加工图
日期	11/09	材料颜色	-	材料	8mm厚铝挡板
				復核	-
				批准	-
				數量	-
				單件重量	- (KG)

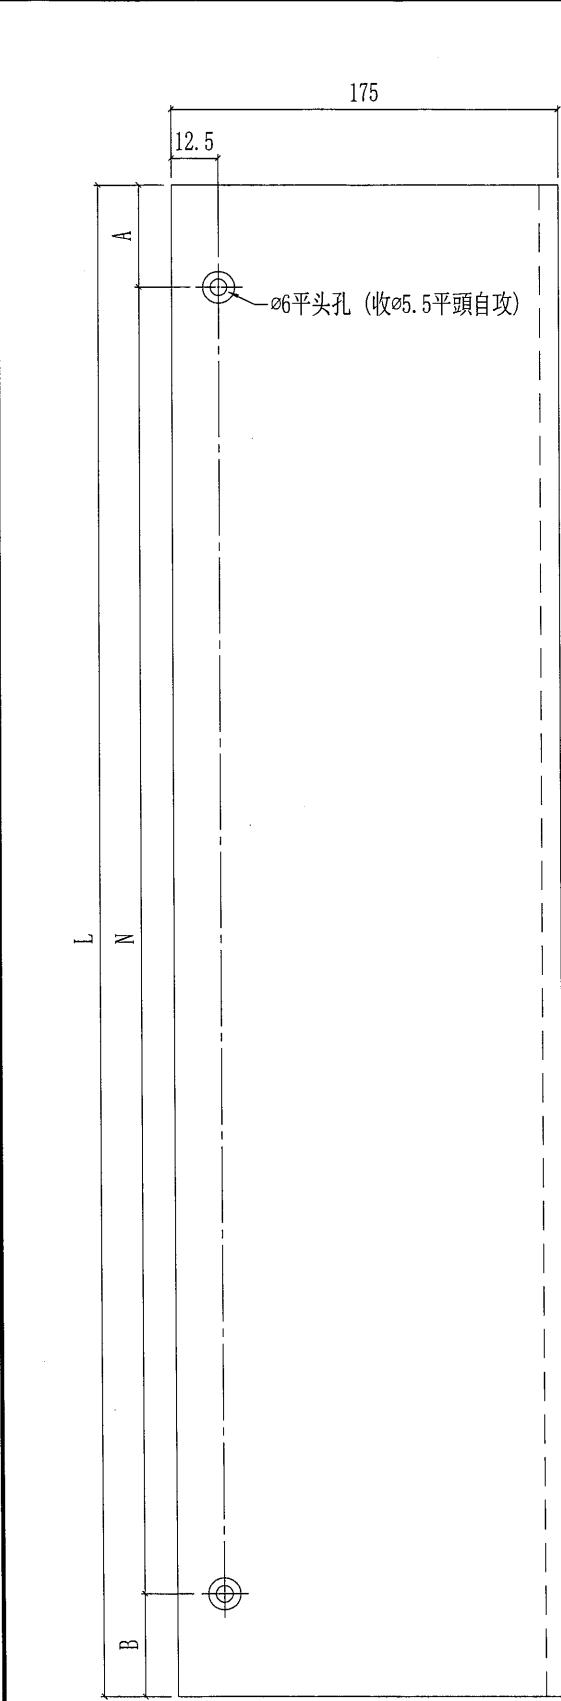

部件编号	L	A	N	B	颜色	颜色编号	数量
AP-UP03G-02	880	45	3x260c/c	55	深灰色	UCT534193SC-3	1
AP-UP03G-03	310	55	1x160c/c	95	深灰色	UCT534193SC-3	1
AP-UP03G-12	1352	76	4x300c/c	76	深灰色	UCT534193SC-3	1
AP-UP03G-09	730	55	3x210c/c	45	深灰色	UCT534193SC-3	1
AP-UP03G-10	360	95	1x210c/c	55	深灰色	UCT534193SC-3	1
AP-UP03G-15	1597	48.5	5x300c/c	48.5	深灰色	UCT534193SC-3	1
AP-UP03G-08	410	95	1x260c/c	55	深灰色	UCT534193SC-3	1
AP-UP03G-14	1332	66	4x300c/c	66	深灰色	UCT534193SC-3	1
AP-UP03G-18	905	55	3x260c/c	70	深灰色	UCT534193SC-3	1

UPIR {

UP8 {

UP3R {

請使用 EI2414 的剝通料，
开料製成以上貨品。

工廠請以上表分類，3件
為一組出貨