

工程指示 / 要求簡箋(E.I.)

工程指示編號：EI /2585

修改版次：A

工程編號：J851

工程名稱：青衣 明翹匯

工程項目：預制窗大貨(地盤用玻璃 BM)

收件人：羅小姐

發件人：Leung Hin Wai

日期：01/12/2020

要求提供 / 確認 事項：

- | | | |
|------------------------------------|-------------------------------------|-------------------------------|
| <input type="checkbox"/> 初步鋁料 B.M. | <input type="checkbox"/> 加工拆圖，然後生產 | <input type="checkbox"/> 尺寸表 |
| <input type="checkbox"/> 正式鋁料 B.M. | <input type="checkbox"/> 技術上資料 / 指示 | <input type="checkbox"/> 報價 |
| <input type="checkbox"/> 配件 B.M. | <input type="checkbox"/> 樣辦或貨品說明書 | <input type="checkbox"/> 分判合約 |
| <input type="checkbox"/> 其他：_____ | | |

內容：

附頁玻璃 BM 和加工圖可以加工，須分座分層出貨及裝箱。

附頁 13 和附頁 14 是位置表

請在 2月 前完成上列要求。

附：

1+14頁

以上項目為：

- 原合約工程包 原合約工程加 / 減賬 新工程報價

原因：-

分發東莞各部門：

- ()生產技術總監 連附件 ()技術部 連附件 ()生產部 連附件 ()機械設計部 連附件
 ()採購部 連附件 ()生產統籌部 連附件
 ()質檢部 連附件 ()會計部 連附件 ()報關組 連附件 ()其他 _____ 連附件

分發香港各部門：


- ()行政部 連附件 ()會計部 連附件 ()統籌部 連附件 ()工程部地盤科文(積) 連附件
 ()採購部 連附件 ()QS 部 連附件 ()維修部 連附件 ()其他 _____ 連附件


傳遞編號：


發件人簽署：


項目經理簽署：

14/1
第一頁 訂貨單

 美特鋁質 有限公司 MIDI Aluminium Fabricator Ltd.		工程號: J851	計算:	肖	日期: 1/12/2020	送呈: 施哥					
廠用玻璃B.M.表		地盤名稱: TYTL190	核對:		日期:	副本:					
		項目類別: 幕牆玻璃	批准:		日期:	A/C Code:					
BM編號:		修改版次:	總計玻璃面積 (平方米): 2047.541			備注					
序号	玻璃编号	玻璃类型	窗号	幅数	玻璃尺寸			单面积 (m2)	总数量	總面积 (m2)	备注
					W (mm)	x	H (mm)				
1	GL02-01	GL02	T1-W3	27	327	x	1721	0.56	27	15.195	
2	GL02-01	GL02	T1-W33	2	327	x	1721	0.56	2	1.126	
3	GL02-01	GL02	T2-W3R	27	327	x	1721	0.56	27	15.195	
4	GL02-01	GL02	T2-W33R	2	327	x	1721	0.56	2	1.126	
5	GL02-02	GL02	T1-W7	27	427	x	1721	0.73	27	19.841	
6	GL02-02	GL02	T1-W37	2	427	x	1721	0.73	2	1.470	
7	GL02-02	GL02	T2-W7R	27	427	x	1721	0.73	27	19.841	
8	GL02-02	GL02	T2-W37R	2	427	x	1721	0.73	2	1.470	
9	GL02-03	GL02	T1-W2	84	517	x	1631	0.84	84	70.831	
10	GL02-03	GL02	T1-W2R	84	517	x	1631	0.84	84	70.831	
11	GL02-03	GL02	T2-W2	56	517	x	1631	0.84	56	47.221	
12	GL02-03	GL02	T2-W2R	84	517	x	1631	0.84	84	70.831	
13	GL02-04	GL02	T1-W32	3	517	x	1646	0.85	3	2.553	
14	GL02-04	GL02	T1-W32R	3	517	x	1646	0.85	3	2.553	
15	GL02-04	GL02	T2-W32	2	517	x	1646	0.85	2	1.702	
16	GL02-04	GL02	T2-W32R	3	517	x	1646	0.85	3	2.553	
17	GL02-05	GL02	T2-W23	28	546	x	1631	0.89	28	24.935	
18	GL02-06	GL02	T2-W53	1	546	x	1646	0.90	1	0.899	
19	GL02-07	GL02	T2-W23	28	547	x	1631	0.89	28	24.980	
20	GL02-08	GL02	T2-W53	1	547	x	1646	0.90	1	0.900	
21	GL02-09	GL02	T1-W13	27	551	x	1136	0.63	27	16.900	
22	GL02-09	GL02	T1-W43	1	551	x	1136	0.63	1	0.626	
23	GL02-10	GL02	T1-W4	27	552	x	1721	0.95	27	25.650	
24	GL02-10	GL02	T1-W34	2	552	x	1721	0.95	2	1.900	
25	GL02-10	GL02	T2-W4R	27	552	x	1721	0.95	27	25.650	
26	GL02-10	GL02	T2-W34R	2	552	x	1721	0.95	2	1.900	
27	GL02-11	GL02	T1-W2	84	556	x	1631	0.91	84	76.174	
28	GL02-11	GL02	T1-W2R	84	556	x	1631	0.91	84	76.174	
29	GL02-11	GL02	T2-W2	56	556	x	1631	0.91	56	50.783	
30	GL02-11	GL02	T2-W2R	84	556	x	1631	0.91	84	76.174	
31	GL02-12	GL02	T1-W14	26	556	x	1531	0.85	26	22.132	
32	GL02-13	GL02	T1-W3	27	556	x	1721	0.96	27	25.836	
33	GL02-13	GL02	T1-W4	27	556	x	1721	0.96	27	25.836	
34	GL02-13	GL02	T1-W6	27	556	x	1721	0.96	27	25.836	
35	GL02-13	GL02	T1-W7	27	556	x	1721	0.96	27	25.836	
36	GL02-13	GL02	T1-W33	2	556	x	1721	0.96	2	1.914	
37	GL02-13	GL02	T1-W34	2	556	x	1721	0.96	2	1.914	
38	GL02-13	GL02	T1-W36	2	556	x	1721	0.96	2	1.914	
39	GL02-13	GL02	T1-W37	2	556	x	1721	0.96	2	1.914	
40	GL02-13	GL02	T2-W3R	27	556	x	1721	0.96	27	25.836	
41	GL02-13	GL02	T2-W4R	27	556	x	1721	0.96	27	25.836	
42	GL02-13	GL02	T2-W6R	27	556	x	1721	0.96	27	25.836	
43	GL02-13	GL02	T2-W7R	27	556	x	1721	0.96	27	25.836	
44	GL02-13	GL02	T2-W33R	2	556	x	1721	0.96	2	1.914	
45	GL02-13	GL02	T2-W34R	2	556	x	1721	0.96	2	1.914	
46	GL02-13	GL02	T2-W36R	2	556	x	1721	0.96	2	1.914	
47	GL02-13	GL02	T2-W37R	2	556	x	1721	0.96	2	1.914	
48	GL02-14	GL02	T1-W32	3	556	x	1646	0.92	3	2.746	
49	GL02-14	GL02	T1-W32R	3	556	x	1646	0.92	3	2.746	
50	GL02-14	GL02	T2-W32	2	556	x	1646	0.92	2	1.830	

 美特鋁質 有限公司 MIDI Aluminium Fabricator Ltd.			工程號: J851	計算:	肖	日期: 1/12/2020	送呈: 施哥				
地盤名稱: TYTL190			核對:		日期:		副本:				
廠用玻璃B.M.表			項目類別: 幕牆玻璃	批准:		日期:	A/C Code:				
BM編號:			修改版次:	總計玻璃面積 (平方米): 2047.541			備注				
序号	玻璃编号	玻璃类型	窗号	幅数	玻璃尺寸			单面积 (m ²)	总数量	總面积 (m ²)	备注
					W (mm)	x	H (mm)				
51	GL02-14	GL02	T2-W32R	3	556	x	1646	0.92	3	2.746	
52	GL02-15	GL02	T1-W44	1	556	x	1546	0.86	1	0.860	
53	GL02-16	GL02	T1-W14	26	562	x	1531	0.86	26	22.371	
54	GL02-17	GL02	T1-W44	1	562	x	1546	0.87	1	0.869	
55	GL02-18	GL02	T2-W13	53	576	x	1136	0.65	53	34.680	
56	GL02-18	GL02	T2-W43	2	576	x	1136	0.65	2	1.309	
57	GL02-19	GL02	T1-W6	27	1287	x	1721	2.21	27	59.803	
58	GL02-19	GL02	T1-W36	2	1287	x	1721	2.21	2	4.430	
59	GL02-19	GL02	T2-W6R	27	1287	x	1721	2.21	27	59.803	
60	GL02-19	GL02	T2-W36R	2	1287	x	1721	2.21	2	4.430	
61	GL02-20	GL02	T1-W72	1	1859	x	1876	3.49	1	3.487	
62	GL02-21	GL02	T1-W72	1	556	x	1876	1.04	2	2.086	
63	GL06-01	GL06	T1-W11	27	303	x	1086	0.33	27	8.885	
64	GL06-01	GL06	T1-W41	1	303	x	1086	0.33	1	0.329	
65	GL06-01	GL06	T2-W11	27	303	x	1086	0.33	27	8.885	
66	GL06-01	GL06	T2-W41	1	303	x	1086	0.33	1	0.329	
67	GL06-02	GL06	T1-W66	1	376	x	1086	0.41	1	0.408	
68	GL06-02	GL06	T1-W64	1	376	x	1086	0.41	1	0.408	
69	GL06-02	GL06	T2-W38	1	376	x	1086	0.41	1	0.408	
70	GL06-02	GL06	T2-W64	1	376	x	1086	0.41	1	0.408	
71	GL06-03	GL06	T1-W60	2	376	x	1036	0.39	2	0.779	
72	GL06-03	GL06	T1-W60AR	1	376	x	1036	0.39	1	0.390	
73	GL06-04	GL06	T1-W8	54	426	x	1086	0.46	54	24.982	
74	GL06-04	GL06	T1-W38	4	426	x	1086	0.46	4	1.851	
75	GL06-05	GL06	T1-W38A	1	426	x	1036	0.44	1	0.441	
76	GL06-06	GL06	T1-W47	1	526	x	1676	0.88	1	0.882	
77	GL06-07	GL06	T1-W10A	26	576	x	1086	0.63	26	16.264	
78	GL06-07	GL06	T1-W40A	1	576	x	1086	0.63	1	0.626	
79	GL06-07	GL06	T2-W10	27	576	x	1086	0.63	27	16.889	
80	GL06-07	GL06	T2-W22	27	576	x	1086	0.63	27	16.889	
81	GL06-07	GL06	T2-W40	1	576	x	1086	0.63	1	0.626	
82	GL06-07	GL06	T2-W52	2	576	x	1086	0.63	2	1.251	
83	GL06-07	GL06	T2-W63	1	576	x	1086	0.63	1	0.626	
84	GL06-07	GL06	T2-W10R	53	576	x	1086	0.63	53	33.153	
85	GL06-07	GL06	T2-W22R	27	576	x	1086	0.63	27	16.889	
86	GL06-07	GL06	T2-W40R	2	576	x	1086	0.63	2	1.251	
87	GL06-07	GL06	T2-W52R	2	576	x	1086	0.63	2	1.251	
88	GL06-08	GL06	T1-W10	27	576	x	1036	0.60	27	16.112	
89	GL06-08	GL06	T1-W40	1	576	x	1036	0.60	1	0.597	
90	GL06-09	GL06	T2-W73	1	453	x	1876	0.85	2	1.700	
91	GL07-01	GL07	T2-W23	28	630	x	390	0.25	28	6.880	
92	GL07-01	GL07	T2-W53	1	630	x	390	0.25	1	0.246	
93	GL07-02	GL07	T1-W2	84	640	x	390	0.25	84	20.966	
94	GL07-02	GL07	T1-W3	27	640	x	390	0.25	27	6.739	
95	GL07-02	GL07	T1-W4	27	640	x	390	0.25	27	6.739	
96	GL07-02	GL07	T1-W6	27	640	x	390	0.25	27	6.739	
97	GL07-02	GL07	T1-W7	27	640	x	390	0.25	27	6.739	
98	GL07-02	GL07	T1-W14	26	640	x	390	0.25	26	6.490	

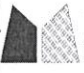
 美特鋁質 有限公司 MIDI Aluminium Fabricator Ltd.		工程號: J851	計算:	尚	日期: 1/12/2020	送呈: 施哥					
		地盤名稱: TYTL190	核對:		日期:	副本:					
廠用玻璃B.M.表		項目類別: 幕牆玻璃	批准:		日期:	A/C Code:					
BM編號:		修改版次:	總計玻璃面積 (平方米): 2047.541			備注					
序号	玻璃编号	玻璃类型	窗号	幅数	玻璃尺寸			单面积 (m ²)	总数量	總面积 (m ²)	备注
					W (mm)	x	H (mm)				
99	GL07-02	GL07	T1-W32	3	640	x	390	0.25	3	0.749	
100	GL07-02	GL07	T1-W33	2	640	x	390	0.25	2	0.499	
101	GL07-02	GL07	T1-W34	2	640	x	390	0.25	2	0.499	
102	GL07-02	GL07	T1-W36	2	640	x	390	0.25	2	0.499	
103	GL07-02	GL07	T1-W37	2	640	x	390	0.25	2	0.499	
104	GL07-02	GL07	T1-W44	1	640	x	390	0.25	1	0.250	
105	GL07-02	GL07	T1-W2R	84	640	x	390	0.25	84	20.966	
106	GL07-02	GL07	T1-W32R	3	640	x	390	0.25	3	0.749	
107	GL07-02	GL07	T2-W2	56	640	x	390	0.25	56	13.978	
108	GL07-02	GL07	T2-W3R	27	640	x	390	0.25	27	6.739	
109	GL07-02	GL07	T2-W4R	27	640	x	390	0.25	27	6.739	
110	GL07-02	GL07	T2-W6R	27	640	x	390	0.25	27	6.739	
111	GL07-02	GL07	T2-W7R	27	640	x	390	0.25	27	6.739	
112	GL07-02	GL07	T2-W32	2	640	x	390	0.25	2	0.499	
113	GL07-02	GL07	T2-W33R	2	640	x	390	0.25	2	0.499	
114	GL07-02	GL07	T2-W34R	2	640	x	390	0.25	2	0.499	
115	GL07-02	GL07	T2-W36R	2	640	x	390	0.25	2	0.499	
116	GL07-02	GL07	T2-W37R	2	640	x	390	0.25	2	0.499	
117	GL07-02	GL07	T2-W2R	84	640	x	390	0.25	84	20.966	
118	GL07-02	GL07	T2-W32R	3	640	x	390	0.25	3	0.749	
119	GL07-03	GL07	T1-W72	1	640	x	480	0.31	2	0.614	
120	GL07-04	GL07	T2-W73	1	536	x	480	0.26	1	0.257	
121	GL08-01	GL08	T1-W16	54	461	x	952	0.44	108	47.373	
122	GL08-01	GL08	T2-W16	54	461	x	952	0.44	108	47.373	
123	GL08-02	GL08	T1-W16	54	461	x	753	0.35	108	37.465	
124	GL08-02	GL08	T1-W46	4	461	x	753	0.35	8	2.775	
125	GL08-02	GL08	T2-W16	54	461	x	753	0.35	108	37.465	
126	GL08-02	GL08	T2-W46	4	461	x	753	0.35	8	2.775	
127	GL08-03	GL08	T1-W46	4	461	x	1302	0.60	8	4.800	
128	GL08-03	GL08	T2-W46	4	461	x	1302	0.60	8	4.800	
129	GL08-04	GL08	T1-W15	26	483	x	952	0.47	26	36.589	
130	GL08-04	GL08	T2-W15	26	483	x	952	0.47	26	36.589	
131	GL08-05	GL08	T1-W15	26	483	x	753	0.37	26	28.937	
133	GL08-05	GL08	T2-W15	26	483	x	753	0.37	26	28.937	
132	GL08-05	GL08	T1-W45	2	483	x	753	0.37	2	2.226	
134	GL08-05	GL08	T2-W45	2	483	x	753	0.37	2	2.226	
135	GL08-06	GL08	T1-W45	2	483	x	1302	0.64	2	3.850	
136	GL08-06	GL08	T2-W45	2	483	x	1302	0.64	2	3.850	
129	GL08-04	GL08	T1-W15	26	498	x	952	0.47	52	36.589	
130	GL08-04	GL08	T2-W15	26	498	x	952	0.47	52	36.589	
131	GL08-05	GL08	T1-W15	26	498	x	753	0.37	52	28.937	
133	GL08-05	GL08	T2-W15	26	498	x	753	0.37	52	28.937	
132	GL08-05	GL08	T1-W45	2	498	x	753	0.37	4	2.226	
134	GL08-05	GL08	T2-W45	2	498	x	753	0.37	4	2.226	
135	GL08-06	GL08	T1-W45	2	498	x	1302	0.64	4	3.850	
136	GL08-06	GL08	T2-W45	2	498	x	1302	0.64	4	3.850	
137	GL08-07	GL08	T1-W17	27	526	x	1676	0.88	27	23.803	
138	GL08-08	GL08	T2-W72	27	626	x	1676	1.05	27	28.328	
139	GL08-08	GL08	T2-W74	2	626	x	1676	1.05	2	2.098	

 美特鋁質 有限公司 MIDI Aluminium Fabricator Ltd.		工程號: J851	計算:	崗	日期: 1/12/2020	送呈: 施哥					
地盤名稱: TYTL190		核對:		日期:		副本:					
廠用玻璃B.M.表		項目類別: 幕牆玻璃	批准:	日期:		A/C Code:					
BM編號:		修改版次:	總計玻璃面積 (平方米): 2047.541			備注					
序号	玻璃编号	玻璃类型	窗号	幅数	玻璃尺寸			单面积 (m ²)	总数量	總面积 (m ²)	备注
					W (mm)	x	H (mm)				
								总数量	3088	2047.541	
1).本表中所有玻璃對角線尺寸偏差要求不超過正負2mm. 2).本表中所有玻璃要求4邊粗磨邊處理並倒棱角。(除了GL07玻璃要W方向上下精磨,請看附圖GL07) 3).本表中所有強化玻璃均需做HEAT SOAK TEST.但不需強化標誌. 5).所有成品玻璃均需注明其加工圖號,尺寸及其使用位置 6).所有成品玻璃均需做好室內外保護(透明靜電膠紙加四周FK白膠紙,離邊40mm) 7).所有玻璃之入爐方向以寬度方向進入。 8).所有玻璃成品到地盤時需齊款,齊層,齊數量,具體來貨詳情由地盤通知 9).所有玻璃成品到貨前需提前3天通知地盤并告知來貨詳情,以便申請入閘紙											
注:											
1	GL02	GL02:12mm THK. SSC1-60T TEMPERED GLASS							樣板編號	D20010211	
2	GL06	GL06:12mm Grey Blue Tempered Glass w/ Frosted Texture At Inner Surface							樣板編號	D19120228	
3	GL07	GL07:12mm THK. CLEAR TEMPERED GLASS							樣板編號	D19110488	
4	GL08	GL08:12mm Clear Tempered Glass w/ Frosted Texture At Inner Surface							樣板編號	D20040330	


T:\Jobs\U-851\7. 鋁料、配件、玻璃、加工圖紙\1. 預制窗\玻璃\bm\20201201


第五頁 此BM只供參考,請按第一至第四頁訂貨

5

		美特鋁質有限公司	工程號: J851	計算: SAM	日期: 30/11/2020	送呈: 施哥					
MIDI Aluminium Fabricator Ltd.		地盤名稱: TYTL190	核對:	日期:	副本:						
廠用玻璃B.M.表		項目類別: 幕牆玻璃	批准:	日期:	A/C Code:						
BM編號:		修改版次:	總計玻璃面積 (平方米): 2047.541		備注						
序号	玻璃编号	玻璃类型	窗号	幅数	玻璃尺寸			单面积 (m ²)	总数量	總面积 (m ²)	备注
					W (mm)	x	H (mm)				
1	GL02-01	GL02	T1-W3	27	327	x	1721	0.56	27	15.195	
2	GL02-01	GL02	T1-W33	2	327	x	1721	0.56	2	1.126	
3	GL02-01	GL02	T2-W3R	27	327	x	1721	0.56	27	15.195	
4	GL02-01	GL02	T2-W33R	2	327	x	1721	0.56	2	1.126	
5	GL02-02	GL02	T1-W7	27	427	x	1721	0.73	27	19.841	
6	GL02-02	GL02	T1-W37	2	427	x	1721	0.73	2	1.470	
7	GL02-02	GL02	T2-W7R	27	427	x	1721	0.73	27	19.841	
8	GL02-02	GL02	T2-W37R	2	427	x	1721	0.73	2	1.470	
9	GL02-03	GL02	T1-W2	84	517	x	1631	0.84	84	70.831	
10	GL02-03	GL02	T1-W2R	84	517	x	1631	0.84	84	70.831	
11	GL02-03	GL02	T2-W2	56	517	x	1631	0.84	56	47.221	
12	GL02-03	GL02	T2-W2R	84	517	x	1631	0.84	84	70.831	
13	GL02-04	GL02	T1-W32	3	517	x	1646	0.85	3	2.553	
14	GL02-04	GL02	T1-W32R	3	517	x	1646	0.85	3	2.553	
15	GL02-04	GL02	T2-W32	2	517	x	1646	0.85	2	1.702	
16	GL02-04	GL02	T2-W32R	3	517	x	1646	0.85	3	2.553	
17	GL02-05	GL02	T2-W23	28	546	x	1631	0.89	28	24.935	
18	GL02-06	GL02	T2-W53	1	546	x	1646	0.90	1	0.899	
19	GL02-07	GL02	T2-W23	28	547	x	1631	0.89	28	24.980	
20	GL02-08	GL02	T2-W53	1	547	x	1646	0.90	1	0.900	
21	GL02-09	GL02	T1-W13	27	551	x	1136	0.63	27	16.900	
22	GL02-09	GL02	T1-W43	1	551	x	1136	0.63	1	0.626	
23	GL02-10	GL02	T1-W4	27	552	x	1721	0.95	27	25.650	
24	GL02-10	GL02	T1-W34	2	552	x	1721	0.95	2	1.900	
25	GL02-10	GL02	T2-W4R	27	552	x	1721	0.95	27	25.650	
26	GL02-10	GL02	T2-W34R	2	552	x	1721	0.95	2	1.900	
27	GL02-11	GL02	T1-W2	84	556	x	1631	0.91	84	76.174	
28	GL02-11	GL02	T1-W2R	84	556	x	1631	0.91	84	76.174	
29	GL02-11	GL02	T2-W2	56	556	x	1631	0.91	56	50.783	
30	GL02-11	GL02	T2-W2R	84	556	x	1631	0.91	84	76.174	
31	GL02-12	GL02	T1-W14	26	556	x	1531	0.85	26	22.132	
32	GL02-13	GL02	T1-W3	27	556	x	1721	0.96	27	25.836	
33	GL02-13	GL02	T1-W4	27	556	x	1721	0.96	27	25.836	
34	GL02-13	GL02	T1-W6	27	556	x	1721	0.96	27	25.836	
35	GL02-13	GL02	T1-W7	27	556	x	1721	0.96	27	25.836	
36	GL02-13	GL02	T1-W33	2	556	x	1721	0.96	2	1.914	
37	GL02-13	GL02	T1-W34	2	556	x	1721	0.96	2	1.914	
38	GL02-13	GL02	T1-W36	2	556	x	1721	0.96	2	1.914	
39	GL02-13	GL02	T1-W37	2	556	x	1721	0.96	2	1.914	
40	GL02-13	GL02	T2-W3R	27	556	x	1721	0.96	27	25.836	
41	GL02-13	GL02	T2-W4R	27	556	x	1721	0.96	27	25.836	
42	GL02-13	GL02	T2-W6R	27	556	x	1721	0.96	27	25.836	
43	GL02-13	GL02	T2-W7R	27	556	x	1721	0.96	27	25.836	
44	GL02-13	GL02	T2-W33R	2	556	x	1721	0.96	2	1.914	
45	GL02-13	GL02	T2-W34R	2	556	x	1721	0.96	2	1.914	
46	GL02-13	GL02	T2-W36R	2	556	x	1721	0.96	2	1.914	
47	GL02-13	GL02	T2-W37R	2	556	x	1721	0.96	2	1.914	
48	GL02-14	GL02	T1-W32	3	556	x	1646	0.92	3	2.746	
49	GL02-14	GL02	T1-W32R	3	556	x	1646	0.92	3	2.746	
50	GL02-14	GL02	T2-W32	2	556	x	1646	0.92	2	1.830	

第六頁 此BOM只供參考，請按第一至第四頁訂貨


 美特鋁質 有限公司 MIDI Aluminium Fabricator Ltd.		工程號:	J851	計算:	SAM	日期:	30/11/2020	送呈:	施哥		
		地盤名稱:	TYTL190	核對:		日期:		副本:			
廠用玻璃B.M.表		項目類別:	幕牆玻璃	批准:		日期:		A/C Code:			
BM編號:		修改版次:		總計玻璃面積 (平方米):	2047.541			備注			
序号	玻璃编号	玻璃类型	窗号	幅数	玻璃尺寸			单面积 (m ²)	总数量	总面积 (m ²)	备注
					W (mm)	x	H (mm)				
51	GL02-14	GL02	T2-W32R	3	556	x	1646	0.92	3	2.746	
52	GL02-15	GL02	T1-W44	1	556	x	1546	0.86	1	0.860	
53	GL02-16	GL02	T1-W14	26	562	x	1531	0.86	26	22.371	
54	GL02-17	GL02	T1-W44	1	562	x	1546	0.87	1	0.869	
55	GL02-18	GL02	T2-W13	53	576	x	1136	0.65	53	34.680	
56	GL02-18	GL02	T2-W43	2	576	x	1136	0.65	2	1.309	
57	GL02-19	GL02	T1-W6	27	1287	x	1721	2.21	27	59.803	
58	GL02-19	GL02	T1-W36	2	1287	x	1721	2.21	2	4.430	
59	GL02-19	GL02	T2-W6R	27	1287	x	1721	2.21	27	59.803	
60	GL02-19	GL02	T2-W36R	2	1287	x	1721	2.21	2	4.430	
61	GL02-20	GL02	T1-W72	1	1859	x	1876	3.49	1	3.487	
62	GL02-21	GL02	T1-W72	1	556	x	1876	1.04	2	2.086	
63	GL06-01	GL06	T1-W11	27	303	x	1086	0.33	27	8.885	
64	GL06-01	GL06	T1-W41	1	303	x	1086	0.33	1	0.329	
65	GL06-01	GL06	T2-W11	27	303	x	1086	0.33	27	8.885	
66	GL06-01	GL06	T2-W41	1	303	x	1086	0.33	1	0.329	
67	GL06-02	GL06	T1-W66	1	376	x	1086	0.41	1	0.408	
68	GL06-02	GL06	T1-W64	1	376	x	1086	0.41	1	0.408	
69	GL06-02	GL06	T2-W38	1	376	x	1086	0.41	1	0.408	
70	GL06-02	GL06	T2-W64	1	376	x	1086	0.41	1	0.408	
71	GL06-03	GL06	T1-W60	2	376	x	1036	0.39	2	0.779	
72	GL06-03	GL06	T1-W60AR	1	376	x	1036	0.39	1	0.390	
73	GL06-04	GL06	T1-W8	54	426	x	1086	0.46	54	24.982	
74	GL06-04	GL06	T1-W38	4	426	x	1086	0.46	4	1.851	
75	GL06-05	GL06	T1-W38A	1	426	x	1036	0.44	1	0.441	
76	GL06-06	GL06	T1-W47	1	526	x	1676	0.88	1	0.882	
77	GL06-07	GL06	T1-W10A	26	576	x	1086	0.63	26	16.264	
78	GL06-07	GL06	T1-W40A	1	576	x	1086	0.63	1	0.626	
79	GL06-07	GL06	T2-W10	27	576	x	1086	0.63	27	16.889	
80	GL06-07	GL06	T2-W22	27	576	x	1086	0.63	27	16.889	
81	GL06-07	GL06	T2-W40	1	576	x	1086	0.63	1	0.626	
82	GL06-07	GL06	T2-W52	2	576	x	1086	0.63	2	1.251	
83	GL06-07	GL06	T2-W63	1	576	x	1086	0.63	1	0.626	
84	GL06-07	GL06	T2-W10R	53	576	x	1086	0.63	53	33.153	
85	GL06-07	GL06	T2-W22R	27	576	x	1086	0.63	27	16.889	
86	GL06-07	GL06	T2-W40R	2	576	x	1086	0.63	2	1.251	
87	GL06-07	GL06	T2-W52R	2	576	x	1086	0.63	2	1.251	
88	GL06-08	GL06	T1-W10	27	576	x	1036	0.60	27	16.112	
89	GL06-08	GL06	T1-W40	1	576	x	1036	0.60	1	0.597	
90	GL06-09	GL06	T2-W73	1	453	x	1876	0.85	2	1.700	
91	GL07-01	GL07	T2-W23	28	630	x	390	0.25	28	6.880	
92	GL07-01	GL07	T2-W53	1	630	x	390	0.25	1	0.246	
93	GL07-02	GL07	T1-W2	84	640	x	390	0.25	84	20.966	
94	GL07-02	GL07	T1-W3	27	640	x	390	0.25	27	6.739	
95	GL07-02	GL07	T1-W4	27	640	x	390	0.25	27	6.739	
96	GL07-02	GL07	T1-W6	27	640	x	390	0.25	27	6.739	
97	GL07-02	GL07	T1-W7	27	640	x	390	0.25	27	6.739	
98	GL07-02	GL07	T1-W14	26	640	x	390	0.25	26	6.490	

 美特鋁質 有限公司 MIDI Aluminium Fabricator Ltd.		工程號: J851	計算:	SAM	日期: 30/11/2020	送呈: 施哥					
地盤名稱: TYTL190		核對:			日期:	副本:					
廠用玻璃B.M.表		項目類別: 幕牆玻璃	批准:			日期:	A/C Code:				
BM編號:	修改版次:		總計玻璃面積 (平方米): 2047.541		備注:						
序号	玻璃编号	玻璃类型	窗号	幅数	玻璃尺寸			单面积 (m ²)	总数量	總面积 (m ²)	备注
					W(mm)	x	H(mm)				
99	GL07-02	GL07	T1-W32	3	640	x	390	0.25	3	0.749	
100	GL07-02	GL07	T1-W33	2	640	x	390	0.25	2	0.499	
101	GL07-02	GL07	T1-W34	2	640	x	390	0.25	2	0.499	
102	GL07-02	GL07	T1-W36	2	640	x	390	0.25	2	0.499	
103	GL07-02	GL07	T1-W37	2	640	x	390	0.25	2	0.499	
104	GL07-02	GL07	T1-W44	1	640	x	390	0.25	1	0.250	
105	GL07-02	GL07	T1-W2R	84	640	x	390	0.25	84	20.966	
106	GL07-02	GL07	T1-W32R	3	640	x	390	0.25	3	0.749	
107	GL07-02	GL07	T2-W2	56	640	x	390	0.25	56	13.978	
108	GL07-02	GL07	T2-W3R	27	640	x	390	0.25	27	6.739	
109	GL07-02	GL07	T2-W4R	27	640	x	390	0.25	27	6.739	
110	GL07-02	GL07	T2-W6R	27	640	x	390	0.25	27	6.739	
111	GL07-02	GL07	T2-W7R	27	640	x	390	0.25	27	6.739	
112	GL07-02	GL07	T2-W32	2	640	x	390	0.25	2	0.499	
113	GL07-02	GL07	T2-W33R	2	640	x	390	0.25	2	0.499	
114	GL07-02	GL07	T2-W34R	2	640	x	390	0.25	2	0.499	
115	GL07-02	GL07	T2-W36R	2	640	x	390	0.25	2	0.499	
116	GL07-02	GL07	T2-W37R	2	640	x	390	0.25	2	0.499	
117	GL07-02	GL07	T2-W2R	84	640	x	390	0.25	84	20.966	
118	GL07-02	GL07	T2-W32R	3	640	x	390	0.25	3	0.749	
119	GL07-03	GL07	T1-W72	1	640	x	480	0.31	2	0.614	
120	GL07-04	GL07	T2-W73	1	536	x	480	0.26	1	0.257	
121	GL08-01	GL08	T1-W16	54	461	x	952	0.44	108	47.373	
122	GL08-01	GL08	T2-W16	54	461	x	952	0.44	108	47.373	
123	GL08-02	GL08	T1-W16	54	461	x	753	0.35	108	37.465	
124	GL08-02	GL08	T1-W46	4	461	x	753	0.35	8	2.775	
125	GL08-02	GL08	T2-W16	54	461	x	753	0.35	108	37.465	
126	GL08-02	GL08	T2-W46	4	461	x	753	0.35	8	2.775	
127	GL08-03	GL08	T1-W46	4	461	x	1302	0.60	8	4.800	
128	GL08-03	GL08	T2-W46	4	461	x	1302	0.60	8	4.800	
129	GL08-04	GL08	T1-W15	26	483	x	952	0.47	26	36.589	
130	GL08-04	GL08	T2-W15	26	483	x	952	0.47	26	36.589	
131	GL08-05	GL08	T1-W15	26	483	x	753	0.37	26	28.937	
133	GL08-05	GL08	T2-W15	26	483	x	753	0.37	26	28.937	
132	GL08-05	GL08	T1-W45	2	483	x	753	0.37	2	2.226	
134	GL08-05	GL08	T2-W45	2	483	x	753	0.37	2	2.226	
135	GL08-06	GL08	T1-W45	2	483	x	1302	0.64	2	3.850	
136	GL08-06	GL08	T2-W45	2	483	x	1302	0.64	2	3.850	
129	GL08-04	GL08	T1-W15	26	498	x	952	0.47	52	36.589	
130	GL08-04	GL08	T2-W15	26	498	x	952	0.47	52	36.589	
131	GL08-05	GL08	T1-W15	26	498	x	753	0.37	52	28.937	
133	GL08-05	GL08	T2-W15	26	498	x	753	0.37	52	28.937	
132	GL08-05	GL08	T1-W45	2	498	x	753	0.37	4	2.226	
134	GL08-05	GL08	T2-W45	2	498	x	753	0.37	4	2.226	
135	GL08-06	GL08	T1-W45	2	498	x	1302	0.64	4	3.850	
136	GL08-06	GL08	T2-W45	2	498	x	1302	0.64	4	3.850	
137	GL08-07	GL08	T1-W17	27	526	x	1676	0.88	27	23.803	
138	GL08-08	GL08	T2-W72	27	626	x	1676	1.05	27	28.328	
139	GL08-08	GL08	T2-W74	2	626	x	1676	1.05	2	2.098	

 美特鋁質 有限公司 MIDI Aluminium Fabricator Ltd.		工程號: J851	計算: SAM	日期: 30/11/2020	送呈: 施哥						
地盤名稱: TYTL190		核對:	日期:	副本:							
廠用玻璃B.M.表		項目類別: 幕牆玻璃	批准:	日期:	A/C Code:						
BM編號:		修改版次:	總計玻璃面積 (平方米): 2047.541		備注:						
序号	玻璃编号	玻璃类型	窗号	幅数	玻璃尺寸			单面积 (m ²)	总数量	总面积 (m ²)	备注
					W (mm)	x	H (mm)				
								总数量	3088	2047.541	
1).本表中所有玻璃對角線尺寸偏差要求不超過正負2mm.											
2).本表中所有玻璃要求4邊粗磨邊處理並倒棱角. (除了GL07玻璃要W方向上下精磨,請看附圖GL07)											
3).本表中所有強化玻璃均需做HEAT SOAK TEST.但不需強化標誌.											
5).所有成品玻璃均需注明其加工圖號, 尺寸及其使用位置											
6).所有成品玻璃均需做好室內外保護 (透明靜電膠紙加四周FK白膠紙, 離邊40mm)											
7).所有玻璃之入爐方向以寬度方向進入。											
8).所有玻璃成品到地盤時需齊款, 齊層, 齊數量, 具體來貨詳情由地盤通知											
9).所有玻璃成品到貨前需提前3天通知地盤并告知來貨詳情,以便申請入閘紙											
注:											
1	GL02	GL02:12mm THK. SSC1-60T TEMPERED GLASS							樣板編號	D20010211	
2	GL06	GL06:12mm Grey Blue Tempered Glass w/ Frosted Texture At Inner Surface							樣板編號	D19120228	
3	GL07	GL07:12mm THK. CLEAR TEMPERED GLASS							樣板編號	D19110488	
4	GL08	GL08:12mm Clear Tempered Glass w/ Frosted Texture At Inner Surface							樣板編號	D20040330	

T:\Jobs\J-851\7. 鋁料、配件、玻璃、加工圖紙\1. 預制窗玻璃bm\20201201


 美特鋁質有限公司 MIDI Aluminium Fabricator Ltd.				類別	物料號		
				制圖 譚林輝	2020.04.30	圖號	GL02
修改				復核 謝永林	2020.05.04	數量	見BOM表
日期				批准 Sze		位置	

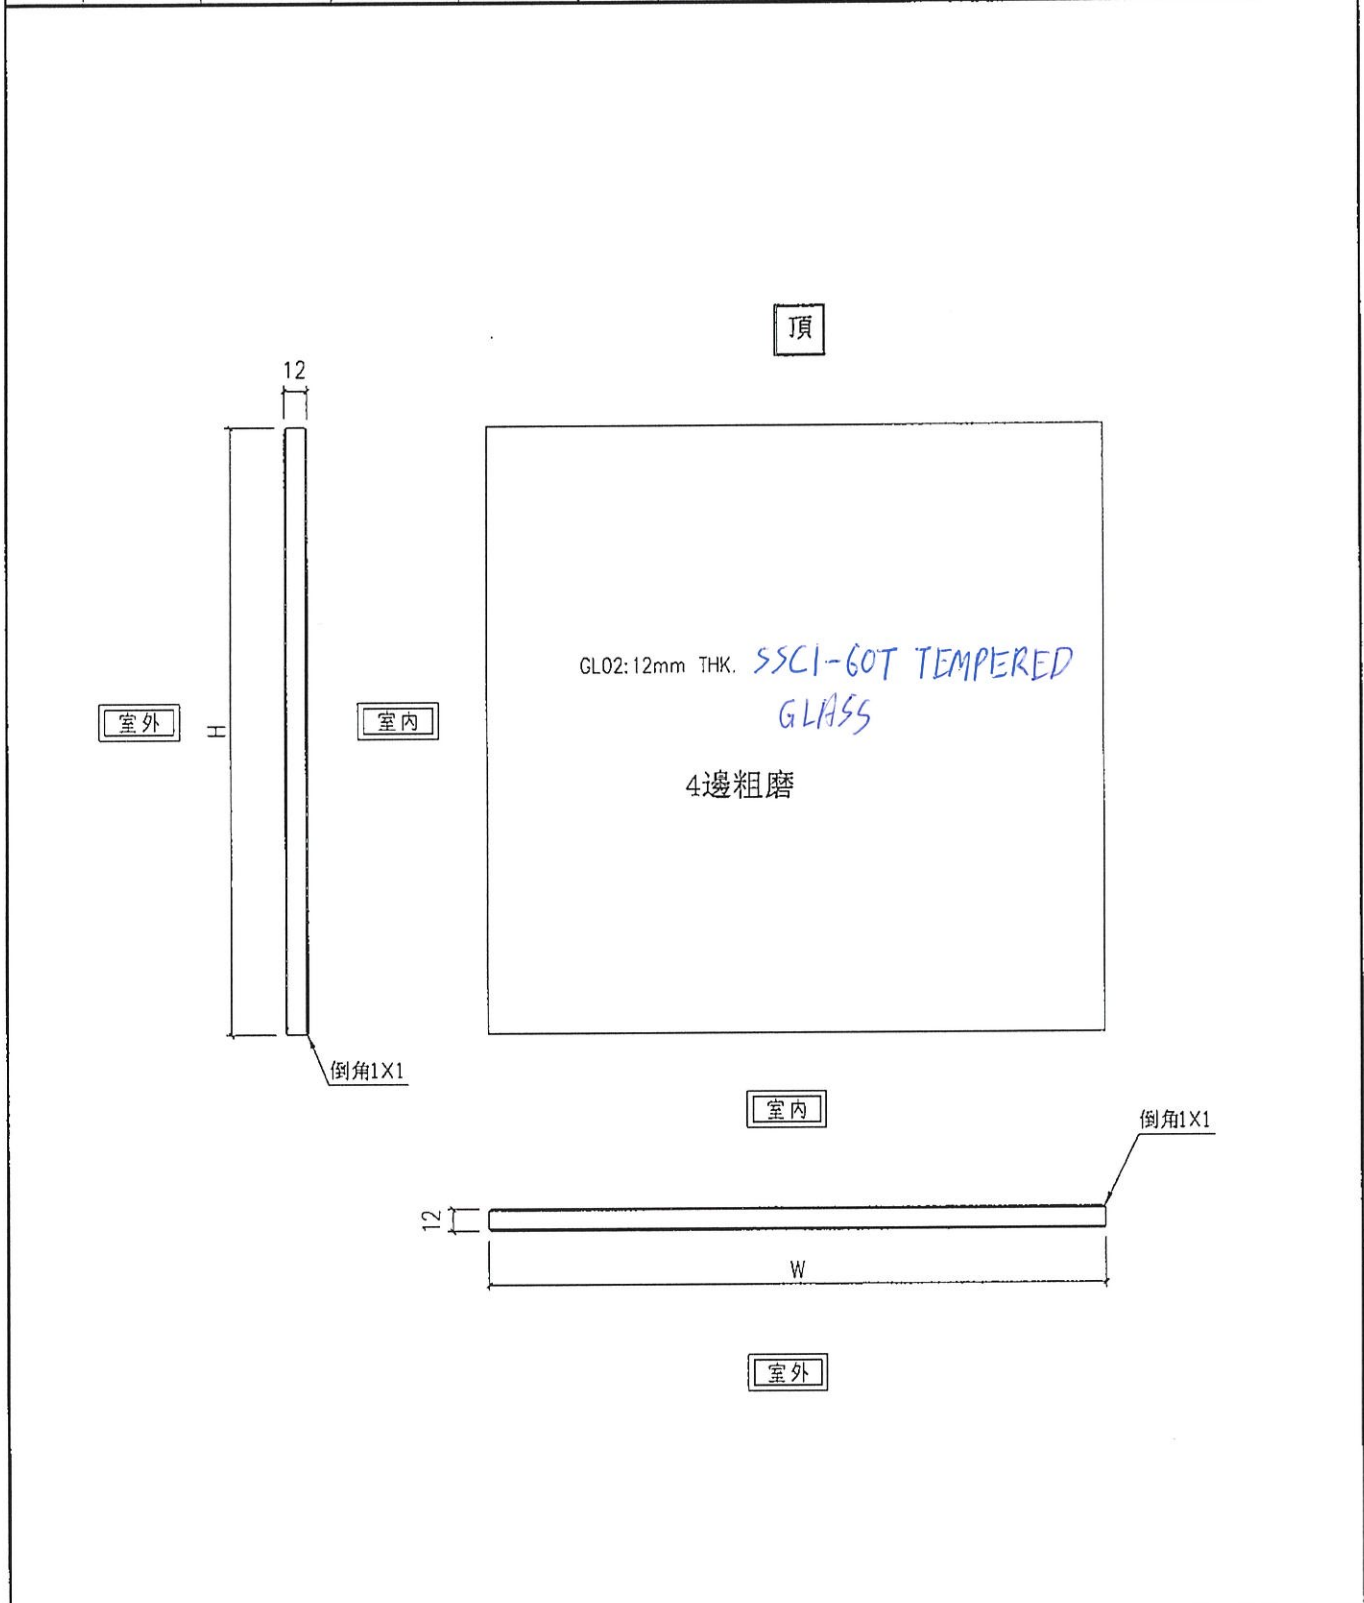

工程號	J-851	地盤	青衣翹匯	採 用	附 件	
名稱	玻璃加工圖		地盤			
材料			工廠			✓
顏色						


EG-DWG4

 美特鋁質 有限公司 MIDI Aluminium Fabricator Ltd.				類別	物料號		
				制圖 譚林輝	2020.04.30	圖號	GL06
修改				復核 謝永林	2020.05.04	數量	見BOM表
日期				批准 Sze		位置	

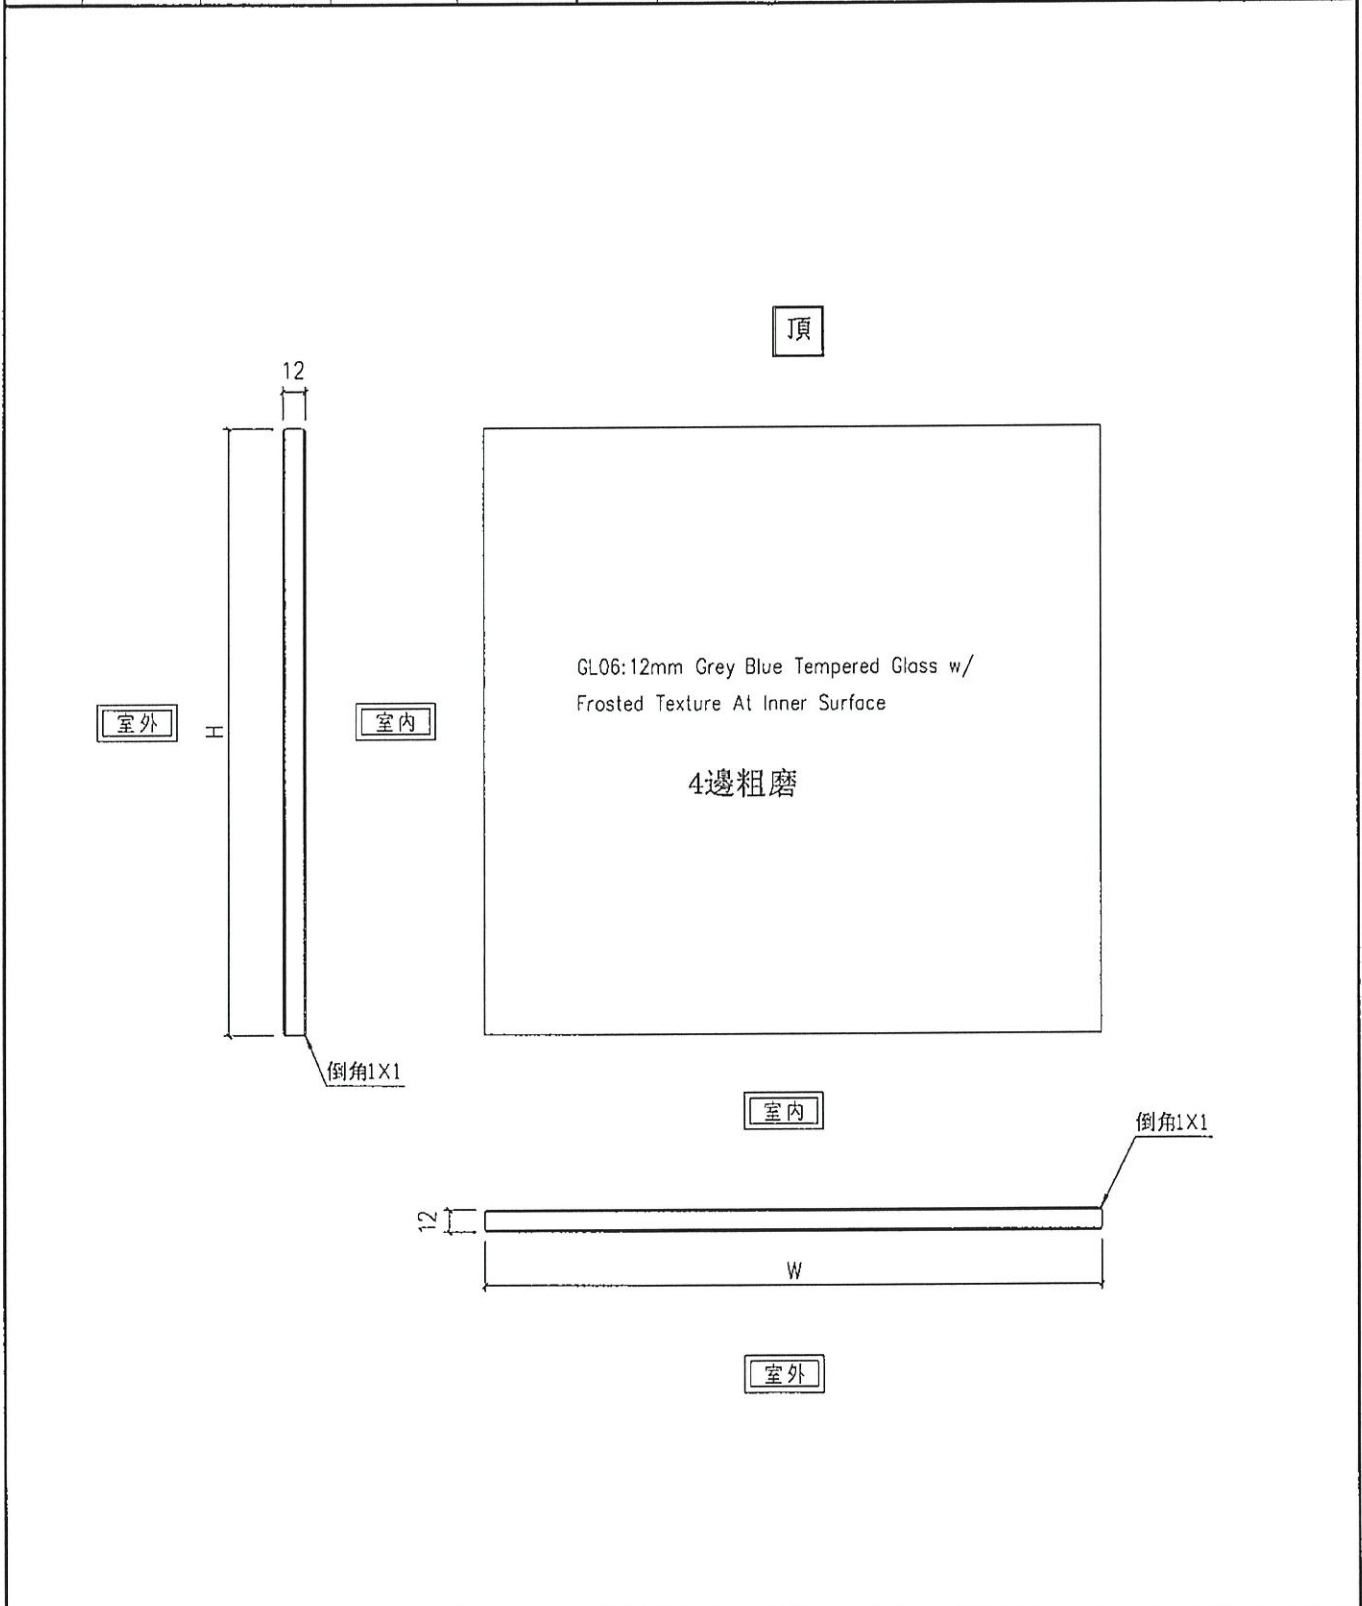


工程號	J-851	地盤	青衣翹匯	附 件
名稱	玻璃加工圖		採用	
材料		地盤		
顏色		工廠	✓	

 美特鋁質有限公司 MIDI Aluminium Fabricator Ltd.				類別	物料號		
				制圖	譚林輝	2020.04.30	圖號 GL07
修改				復核	謝永林	2020.05.04	數量 見BOM表
日期				批准	Size		位置

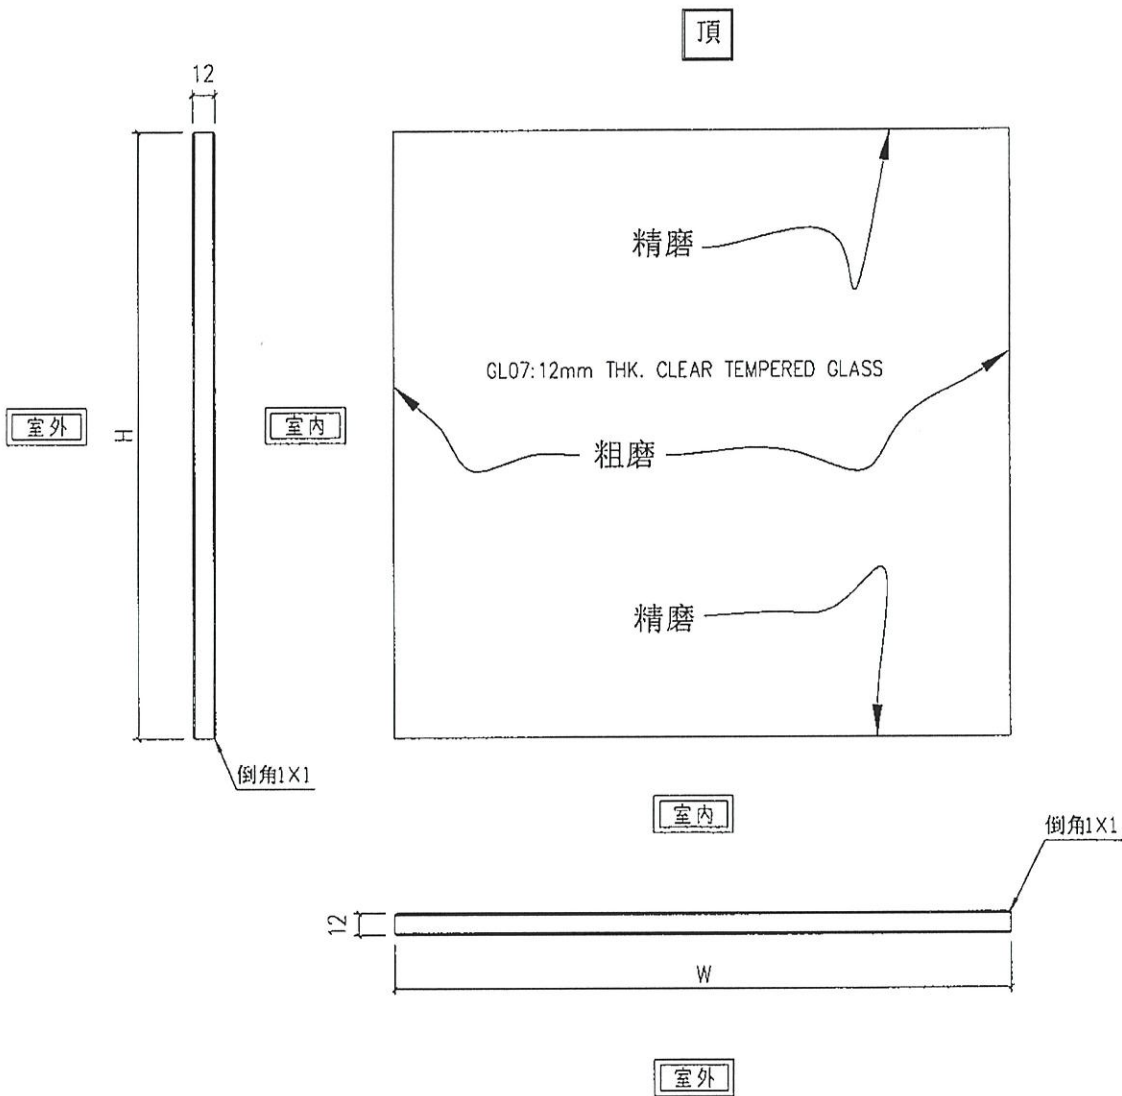

工程號	J-851	地盤	青衣翹匯	附 件
名稱	玻璃加工圖			
材料		採用		
顏色		地盤		
		工廠	✓	

 美特鋁質 有限公司 MIDI Aluminium Fabricator Ltd.				類別	物料號		
				制圖 譚林輝	2020.04.30	圖號	GL08
修改				復核 謝永林	2020.05.04	數量	見BOM表
日期				批准 Sze		位置	

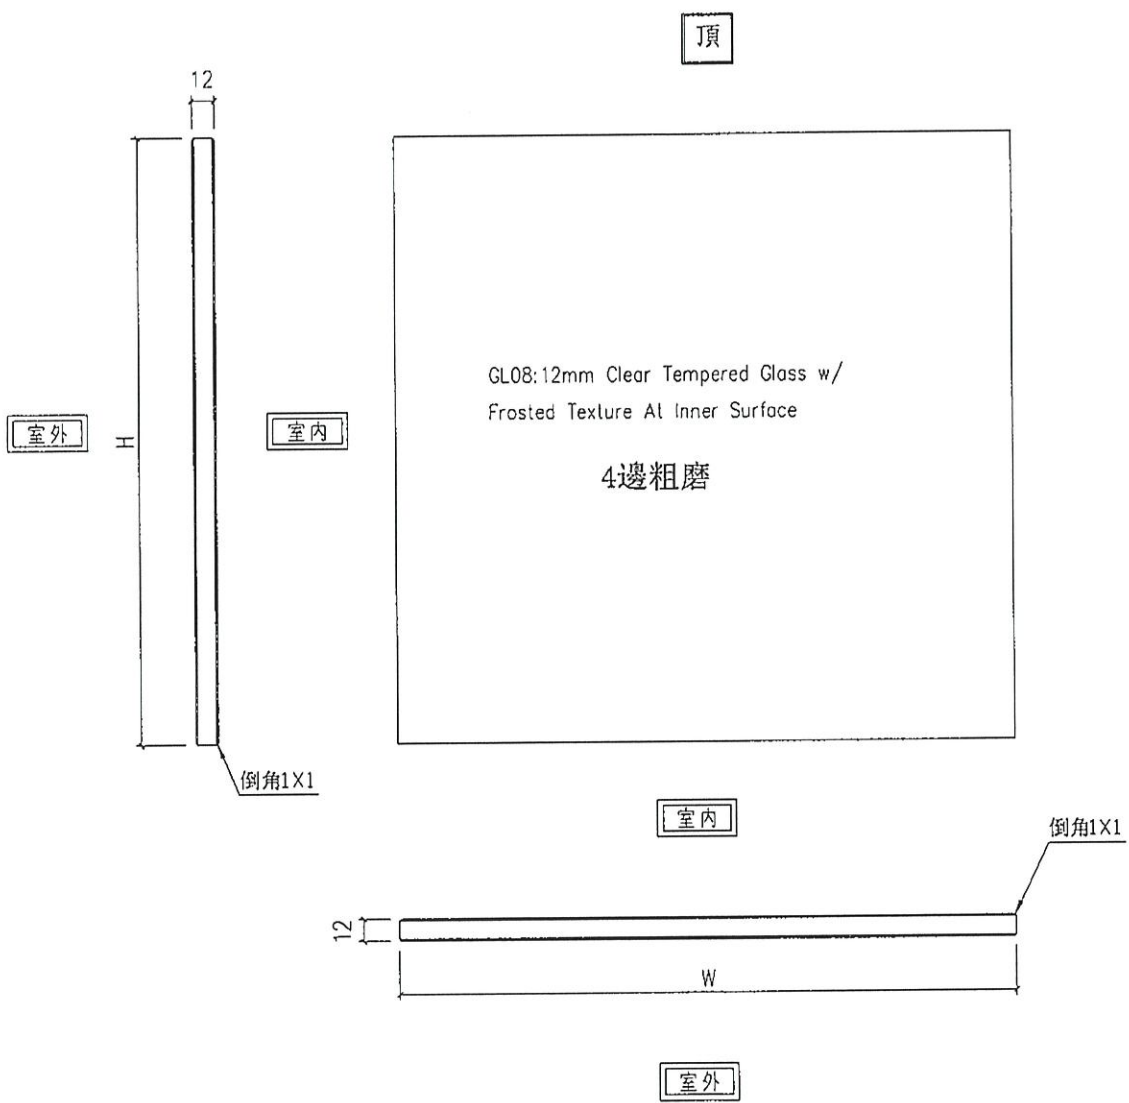

工程號	J-851	地盤	青衣翹匯	附 件
名稱	玻璃加工圖		採用	
材料			地盤	
顏色			工廠 <input checked="" type="checkbox"/>	

