

工程指示 / 要求簡箋(E.I.)

工程指示編號：EI / 2719 / 21 修改版次：E

工程編號：J851 工程名稱：青衣明翹匯

工程項目：鋁料加工圖(百業窗用)第二批

收件人：生統 發件人：Yancy Chen 日期：02/02/2021

要求提供 / 確認 事項：

- () 初步鋁料 B.M. () 加工拆圖，然後生產 () 尺寸表
- () 正式鋁料 B.M. () 技術上資料 / 指示 () 報價
- () 配件 B.M. () 樣辦或貨品說明書 () 分判合約
- () 其他：_____

內容：

請按附件修改圖紙。

請在 5/2/2021 前完成上列要求。

附：

1+ 4 頁

以上項目為：

- 原合約工程包 原合約工程加 / 減賬 新工程報價

原因：-

分發東莞各部門：

- () 生產技術總監 連附件 () 技術部 連附件 () 生產部 連附件 () 機械設計部 連附件
- () 採購部 連附件 () 生產統籌部 連附件
- () 質檢部 連附件 () 會計部 連附件 () 報關組 連附件 () 其他 _____ 連附件

分發香港各部門：

- () 行政部 連附件 () 會計部 連附件 () 統籌部 連附件 () 工程部地盤科文 連附件
- () 採購部 連附件 () QS 部 連附件 () 維修部 連附件 () 其他 _____ 連附件

傳遞編號：

HK 0264 / 21

發件人簽署：

項目經理簽署：





美特鋁質 有限公司
MIDI Aluminium Fabricator Ltd.

工程號	J-851	地盤	青衣明翹匯
-----	-------	----	-------



物料编号	数量	备注
J851-HBY-VB100	6	

使用J835工程库存100x100x8铝角削成

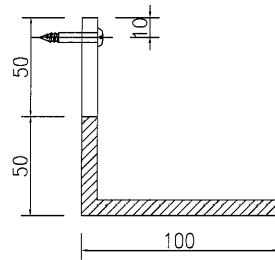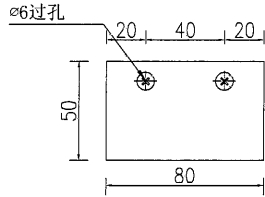

使用J835工程库存100x100x8铝角削成

物料编号	数量	备注
J851-HBY-VB101	6	

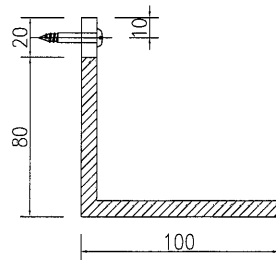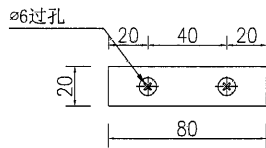



名稱	鋁巴加工圖	制圖	吳沛瑜	2021.02.01	修改			
材料	100x100x8 鋁角	復核			日期			
顏色	UCT534193SC-3 3COAT-深灰	批准			圖號	J851-HBY-VB100		




美特鋁質有限公司
MIDI Aluminium Fabricator Ltd.

工程號 J-851 地盤 青衣明翹匯

窗號		分格寬度L		分格高度H		總幅數量
A27/T1		2550		1050		1
序號	料號	名稱	出筭	長度	單幅數量	加工說明
1	X85691	百葉片	避位	2460	(15)	
3	X85679	生邊企	直口	1010	1	加工圖号J851-HBY-VBQ53
4	X85679	生邊企	直口	1010	1	加工圖号J851-HBY-VBQ54
5	X85697	百葉頂橫	避位	2474	1	加工圖号J851-HBY-HD80
6	X85697	百葉底橫	避位	2474	1	加工圖号J851-HBY-HDD80
7	PE00E4011	百葉玉企巴	直口	966	2	
8	(ME0001991)	100x50x6鋁槽	直口	930	1	加工圖号J851-HBY-VLC30

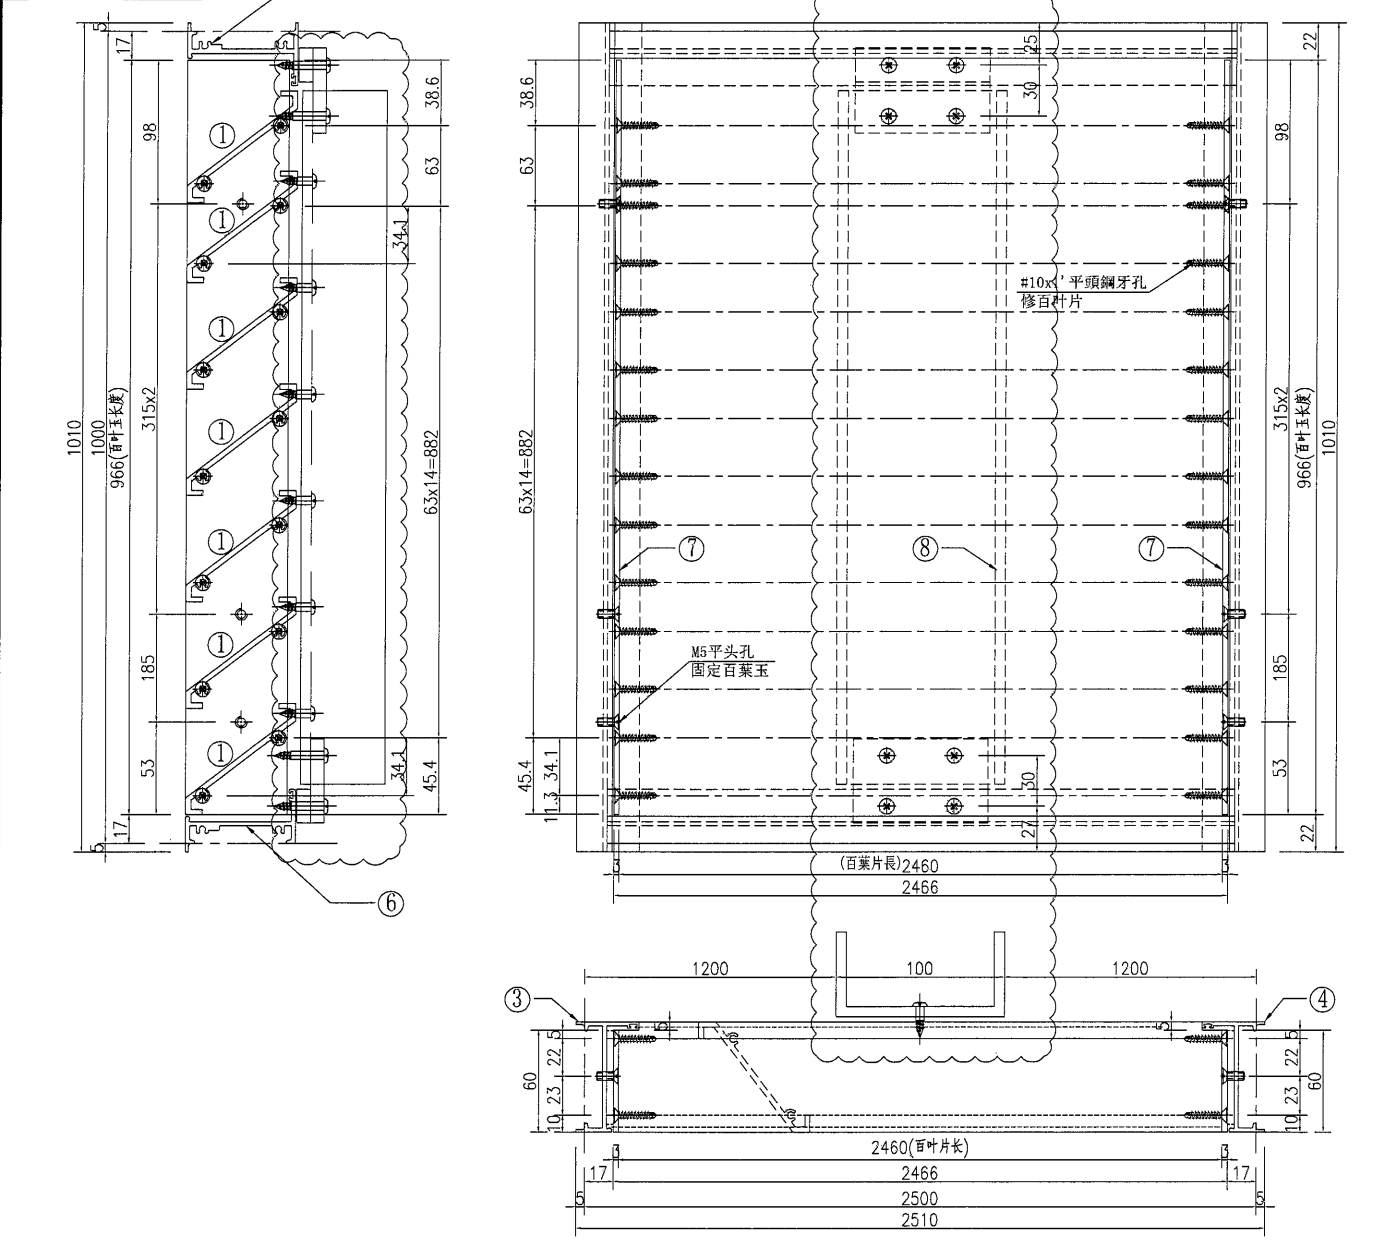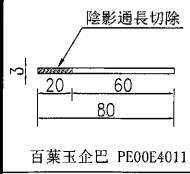

①號百葉加工圖

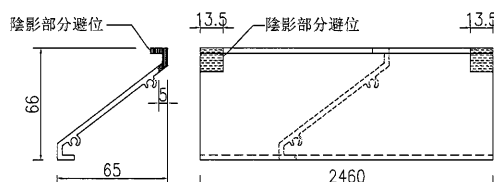




名稱	百葉組裝圖	制圖	吳沛瑜	2020.07.10	修改	A
材料	詳見加工圖	復核			日期	2021.02.01
顏色	UCT534193SC-3 3COAT-深灰	批准			圖號	A27/T1



美特鋁質 有限公司
MIDI Aluminium Fabricator Ltd.

数量	备注
3	

工程號	J-851	地盤	青衣明翹匯
-----	-------	----	-------

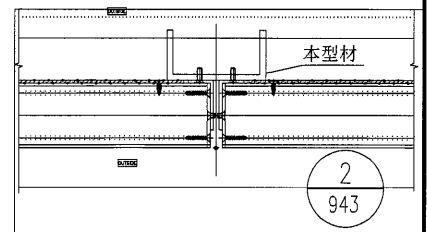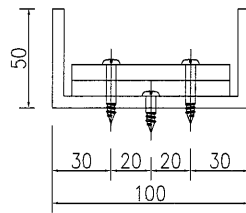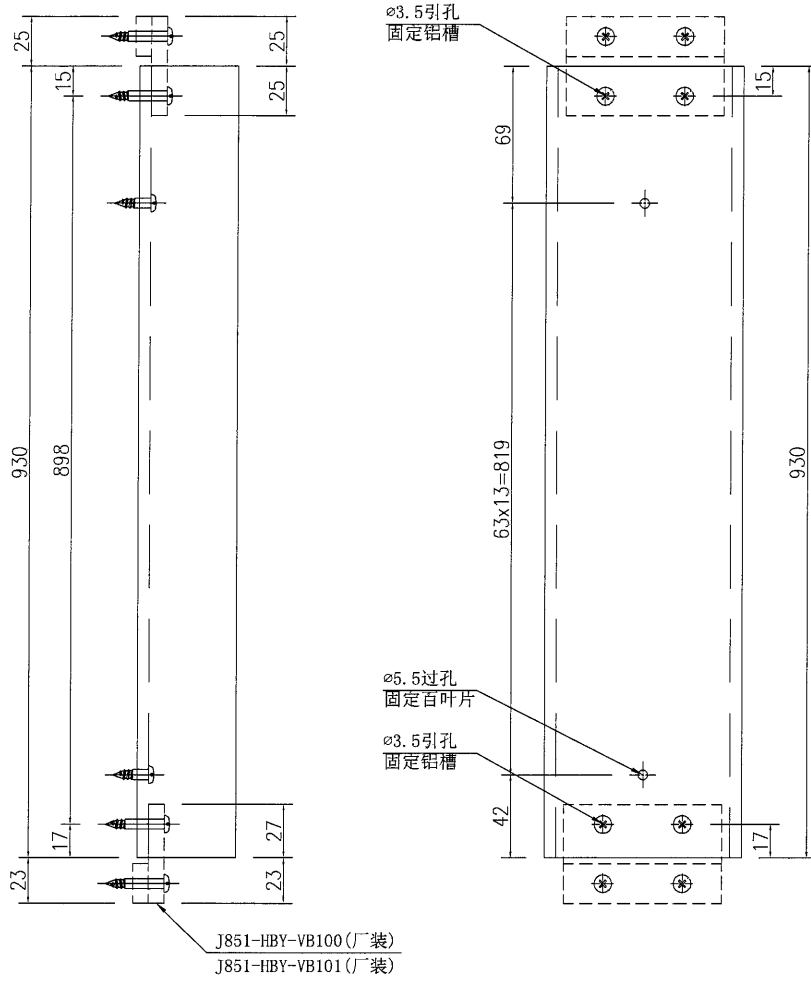


名稱	100x50x6鋁槽加工圖	制圖	吳祚瑜	2021.02.01	修改		
材料	ME0001991	復核			日期		
顏色	UCT534193SC-3 3COAT-深灰	批准			圖號	J851-HBY-VLC30	




美特鋁質有限公司
MIDI Aluminium Fabricator Ltd.

窗號		分格寬度L		分格高度H		總幅數量
A47/T2		3050		1050		1
序號	料號	名稱	出筍	長度	單幅數量	加工說明
1	X85691	百葉片	避位	2960	(15)	
3	X85679	生邊企	直口	1010	1	加工圖号J851-HBY-VBQ53
4	X85679	生邊企	直口	1010	1	加工圖号J851-HBY-VBQ54
5	X85697	百葉頂橫	避位	2974	1	加工圖号J851-HBY-HD82
6	X85697	百葉底橫	避位	2974	1	加工圖号J851-HBY-HDD82
7	PE00E4011	百葉玉企巴	直口	966	2	
8	ME0001991	100x50x6鋁槽	直口	930	2	加工圖号J851-HBY-VLC30


工程號 J-851 地盤 青衣明翹匯

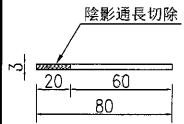

百葉玉企巴 PE00E4011

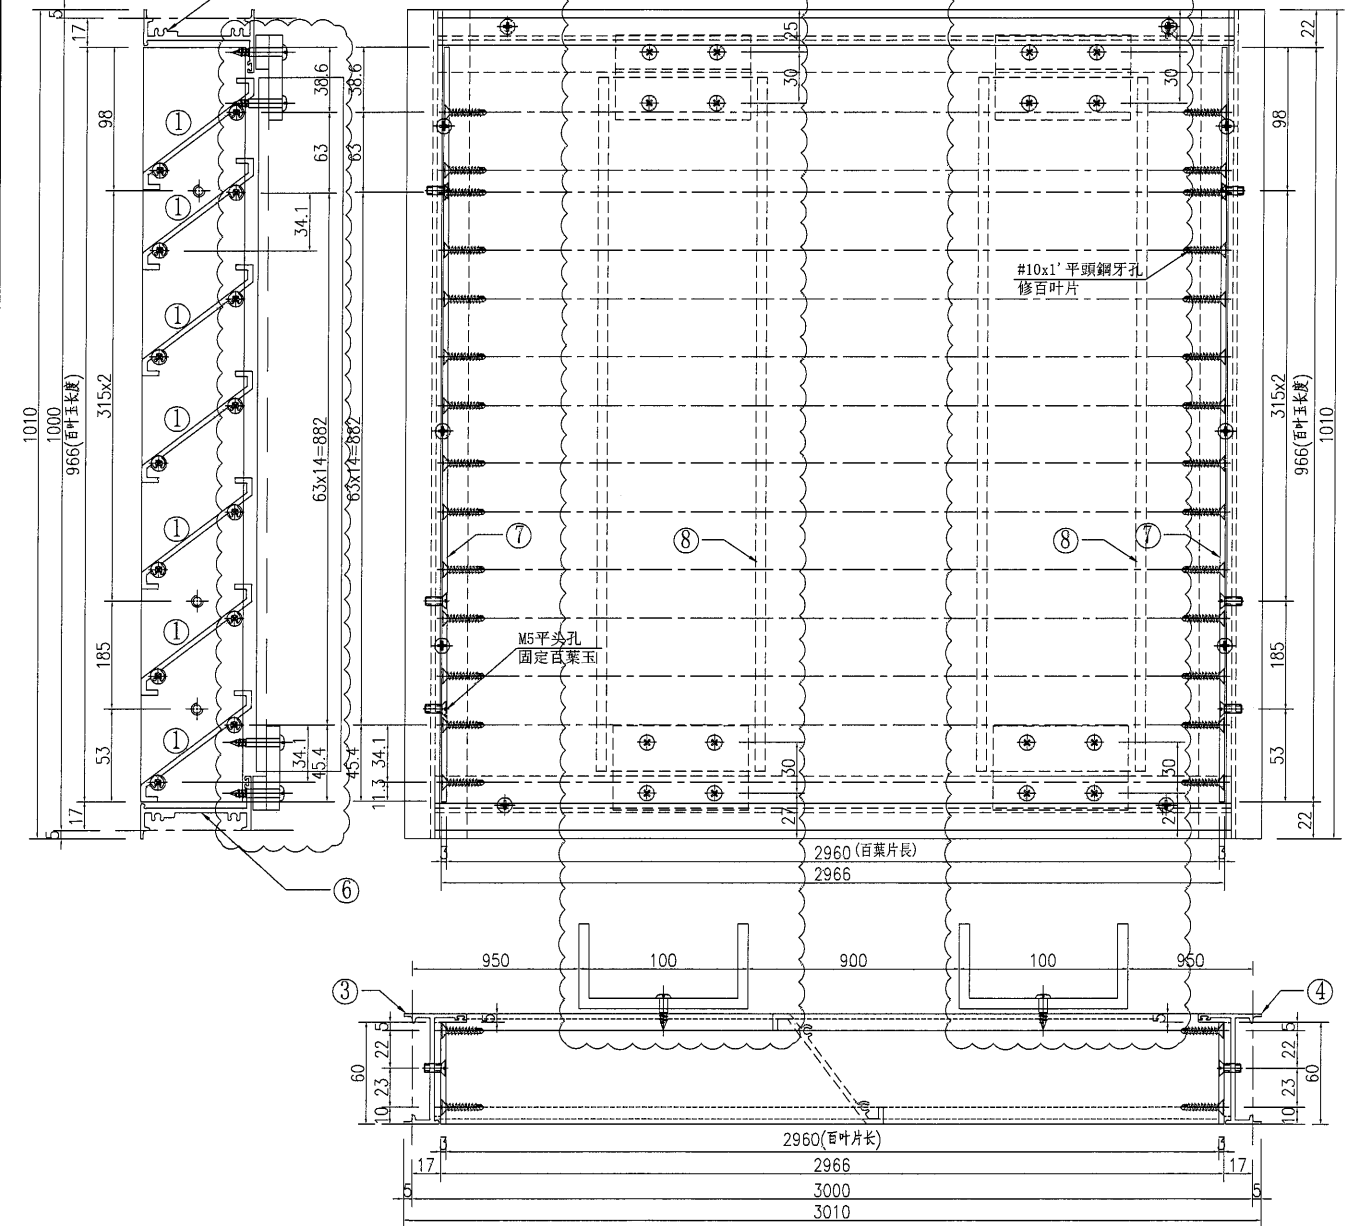

①號百葉加工圖

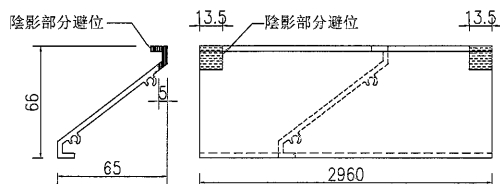

名稱	百葉組裝圖	制圖	吳禕瑜	2020.07.10	修改	A
材料	詳見加工圖	復核			日期	2021.02.01
顏色	UCT534193SC-3 3COAT-深灰	批准			圖號	A47/T2