



工程指示 / 要求簡箋(E.I.)

工程指示編號：EI/ 2728 /20 修改版次：A  
 工程編號：J851 工程名稱：青衣明翹滙  
 工程項目：露台欄河大貨玻璃生產  
 收件人：Maggie Lo 發件人：Joe Chan 日期：3/12/20

要求提供 /  確認 事項：

- |                                    |                                     |                               |
|------------------------------------|-------------------------------------|-------------------------------|
| <input type="checkbox"/> 初步鋁料 B.M. | <input type="checkbox"/> 加工拆圖，然後生產  | <input type="checkbox"/> 尺寸表  |
| <input type="checkbox"/> 正式鋁料 B.M. | <input type="checkbox"/> 技術上資料 / 指示 | <input type="checkbox"/> 報價   |
| <input type="checkbox"/> 配件 B.M.   | <input type="checkbox"/> 樣辦或貨品說明書   | <input type="checkbox"/> 分判合約 |
| <input type="checkbox"/> 其他：_____  |                                     |                               |

內容：

請依附件資料，生產玻璃，分座分層送地盤

- 請按 BS EN 14179-1:2016 標準做 Heat Soak Test .

- 請按分層數量表，分座分層包裝玻璃。

更正：GL 08 總量是 54 件

請在 1/3/2021 前完成上列要求。

附有關圖紙 / 文件：

共 2 頁

以上項目為：

- 原合約工程包                       原合約工程加 / 減賬                       新工程報價

原因：-

分發東莞各部門：

- ( ) 生產技術總監  連附件    ( ) 技術部     連附件    ( ) 生產部     連附件    ( ) 機械設計部  連附件  
 ( ) 採購部     連附件    ( ) 生產統籌部  連附件  
 ( ) 質檢部     連附件    ( ) 會計部     連附件    ( ) 報關組     連附件    ( ) 其他 \_\_\_\_\_  連附件

分發香港各部門：

- ( ) 行政部  連附件    ( ) 會計部  連附件    ( ) 統籌部  連附件    ( ) 工程部地盤科文  連附件 積哥  
 ( ) 採購部  連附件    ( ) QS 部  連附件    ( ) 維修部  連附件    ( ) 其他 \_\_\_\_\_  連附件


傳遞編號：



發件人簽署：

項目經理簽署：



2

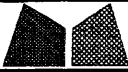 美特鋁質有限公司 MIDI Aluminium Fabricator Ltd.				工程號 J851 地盘 青衣190	類別 制圖 W. E. X	物料號 - 圖號 GL01
修改 A 日期 24/09	-	-	採用工廠 材料颜色 -	地盤 <input checked="" type="checkbox"/> 图纸名称 玻璃加工图 材料 GLASS	復核 - 批准 -	數量 - 單件重量 - (KG)

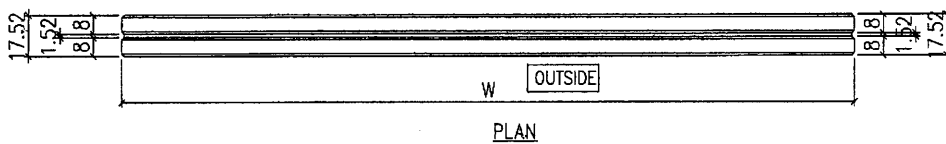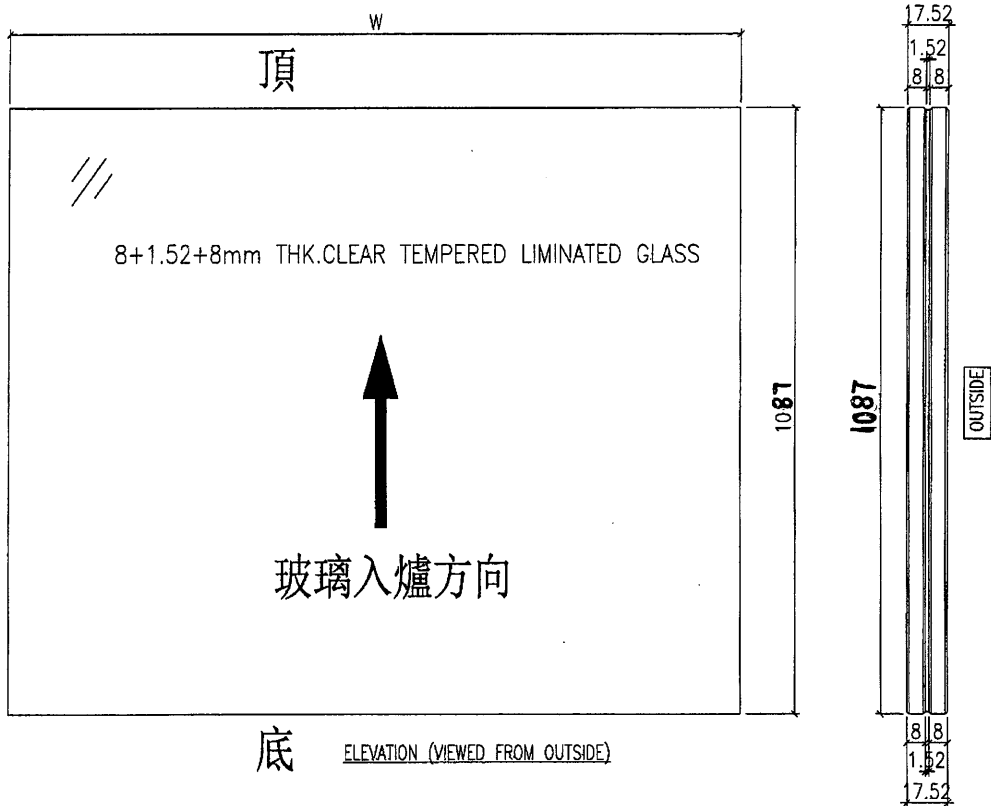

15	GL-15	2174	29
14	GL-14	180	28
13	GL-13	1907	28
12	GL-12	1767	28
11	GL-11	710	84
10	GL-10	2024	56
9	GL-09	480	56
8	GL-08	1954	54
7	GL-07	260	280
6	GL-06	1944	392
5	GL-05	160	139
4	GL-04	1964	114
3	GL-03	680	704
2	GL-02	2314	58
1	GL-01	60	171
序号	玻璃图号	W	数量

NOTES

1. ALL DIMENSION IN mm
2. ALL EDGE CHAMFER 1x1x45°