

工程指示 / 要求簡箋(E.I.)

工程指示編號：EI/ 2807 /20

修改版次：

工程編號：J851

工程名稱：青衣明翹滙

工程項目：露台欄杆企飾線非標準層(1/F, 32/F, 33/F)廠用鋁摺件

收件人：Maggie Lor

發件人：Joe Chan

日期：10/12/2020

要求提供 / 確認 事項：

- () 初步鋁料 B.M.
- () 加工拆圖，然後生產
- () 尺寸表
- () 正式鋁料 B.M.
- () 技術上資料 / 指示
- () 報價
- () 配件 B.M.
- () 樣辦或貨品說明書
- () 分判合約
- () 其他：_____

內容：

請依附件資料，生產鋁摺件。
 (用於 EI 2803 生產)

請在 31/12/2020 前完成上列要求。

附有關圖紙 / 文件：

11 張

以上項目為：

- 原合約工程包
- 原合約工程加 / 減賬
- 新工程報價

原因：-

分發東莞各部門：


- () 生產技術總監 連附件
- () 技術部 連附件
- () 生產部 連附件
- () 機械設計部 連附件
- () 採購部 連附件
- () 生產統籌部 連附件
- () 質檢部 連附件
- () 會計部 連附件
- () 報關組 連附件
- () 其他 _____ 連附件

分發香港各部門：

- () 行政部 連附件
- () 會計部 連附件
- () 統籌部 連附件
- () 工程部地盤科文 連附件
- () 採購部 連附件
- () QS 部 連附件
- () 維修部 連附件
- () 其他 _____ 連附件

傳遞編號：HK 2837/20

發件人簽署：
 項目經理簽署：

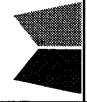

美特鋁質有限公司

MDDI Aluminium Fabricator Ltd.

工程號: J851

計算: 曾建平

日期: 2020/12/05

送呈: 施哥

地盤: 青衣明翹匯

核對:

日期:

副本:

工廠用鋁板B.M.表

項目類別: 鋁飾條

批准:

日期:

BM編號:

總展開面積: 1.09

總V.F.: 1.91

此BM依據最新施工圖計算



序號	修改標示	鋁板編號	鋁板名稱	噴塗顏色	實用	後備	總數	單位	單件V.F. (M2)	總V.F. (M2)	單件展開 面積(M2)	總展開面積 (M2)
1		J851-XW01	1.5mm 厚鋁板	MILL	40	0	40	件	0.01	0.29		
2		J851-XW02			40	0	40	件	0.01	0.34		
3		J851-XW03			18	0	18	件	0.01	0.20		
6		J851-LST-AA01	3mm 厚鋁板	UCT534509SC-3 深 灰色 TUC43350 白色	10	0	10	件	0.03	0.26	0.03	0.26
7		J851-LST-AA02			10	0	10	件	0.03	0.26	0.03	0.26
8		J851-LST-AA03			10	0	10	件	0.03	0.26	0.03	0.26
9		J851-LST-AA04			12	0	12	件	0.03	0.31	0.03	0.31
17												
18												
19												
20												
21												
22												
23												
24							140	件		1.91		1.09



美特鋁質 有限公司
MIDI Aluminium Fabricator Ltd.


产品编号	L(mm)	数量	A	N	M	B	N1	M1	备注
		40							



工程號	J851	地盤	青衣明翹匯
-----	------	----	-------

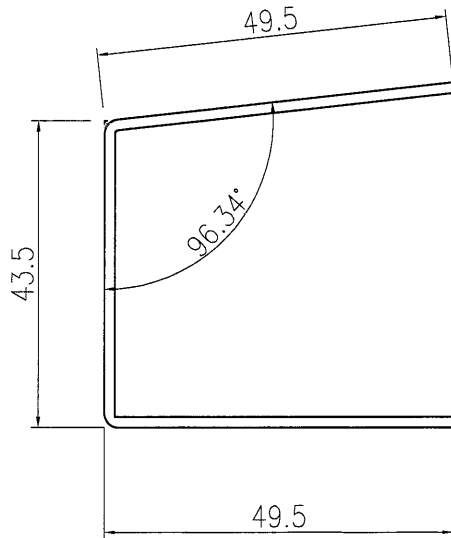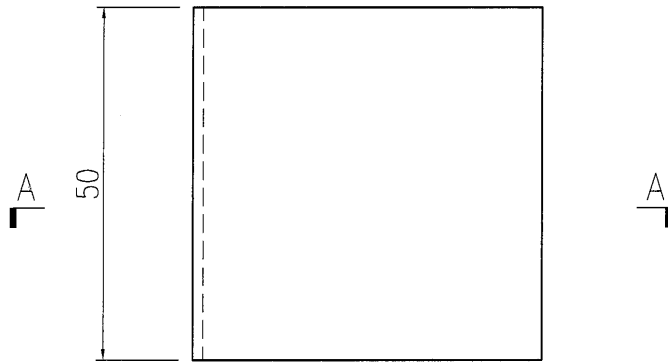

SECTION A-A

名稱	鋁套芯加工圖	制圖	曾建平	2020-09-15	修改			
材料	1.5mm厚鋁板	復核			日期			
顏色	MILL	批准			圖號	J851-XW01		

 美特鋁質有限公司 MIDI Aluminium Fabricator Ltd.	产品编号	L(mm)	数量	A	N	M	B	N1	M1	备注
			40							
工程號	J851	地盤	青衣明翹匯							

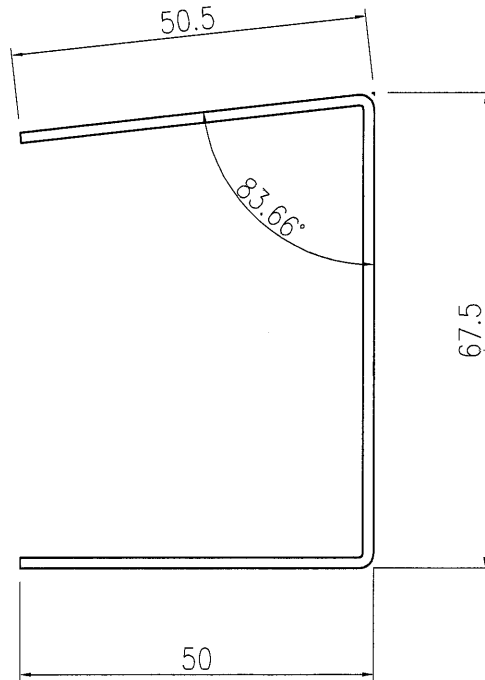
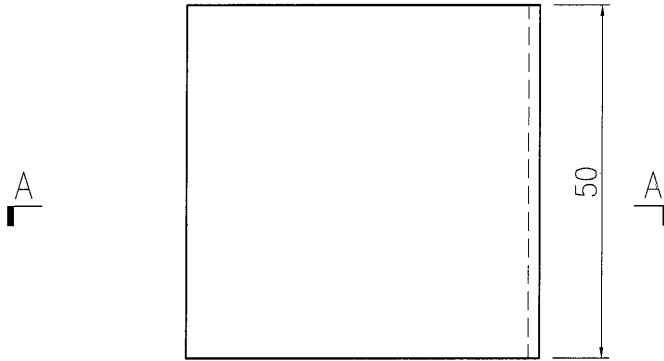


SECTION A-A

名稱	鋁套芯加工圖	制圖	曾建平	2020-09-15	修改			
材料	1.5mm厚鋁板	復核			日期			
顏色	MILL	批准			圖號	J851-XW02		

 美特鋁質有限公司 MIDI Aluminium Fabricator Ltd.			
工程號	J851	地盤	青衣明翹匯

产品编号	L(mm)	数量	A	N	M	B	N1	M1	备注
		15							

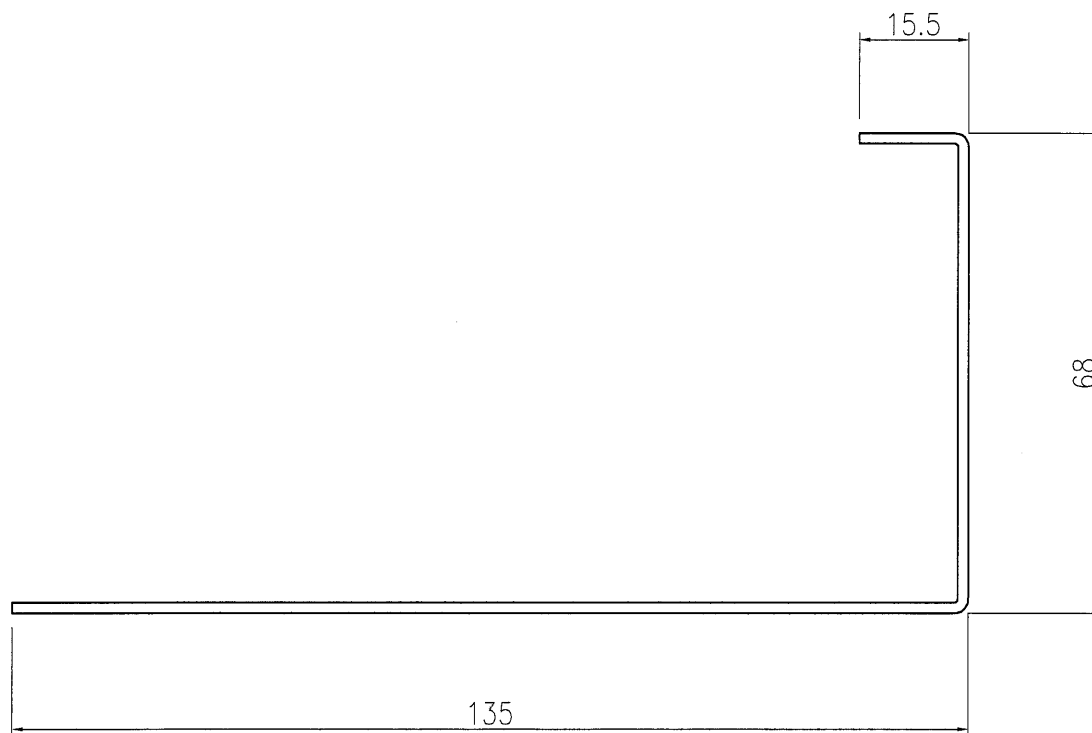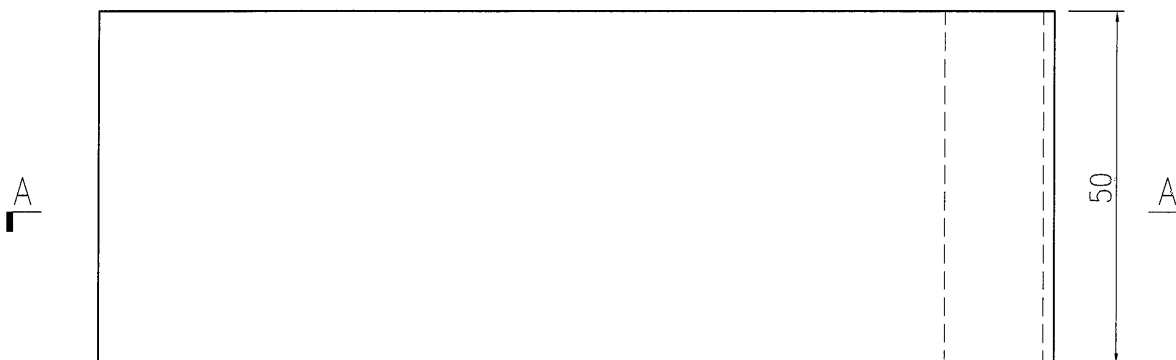

SECTION A-A

名稱	鋁套芯加工圖	制圖	曾建平	2020-09-15	修改			
材料	1.5mm厚鋁板	復核			日期			
顏色	MILL	批准			圖號	J851-XW03		



美特鋁質 有限公司
MIDI Aluminium Fabricator Ltd.


工程號

J851

地盤

青衣明翹匯

數量：10件

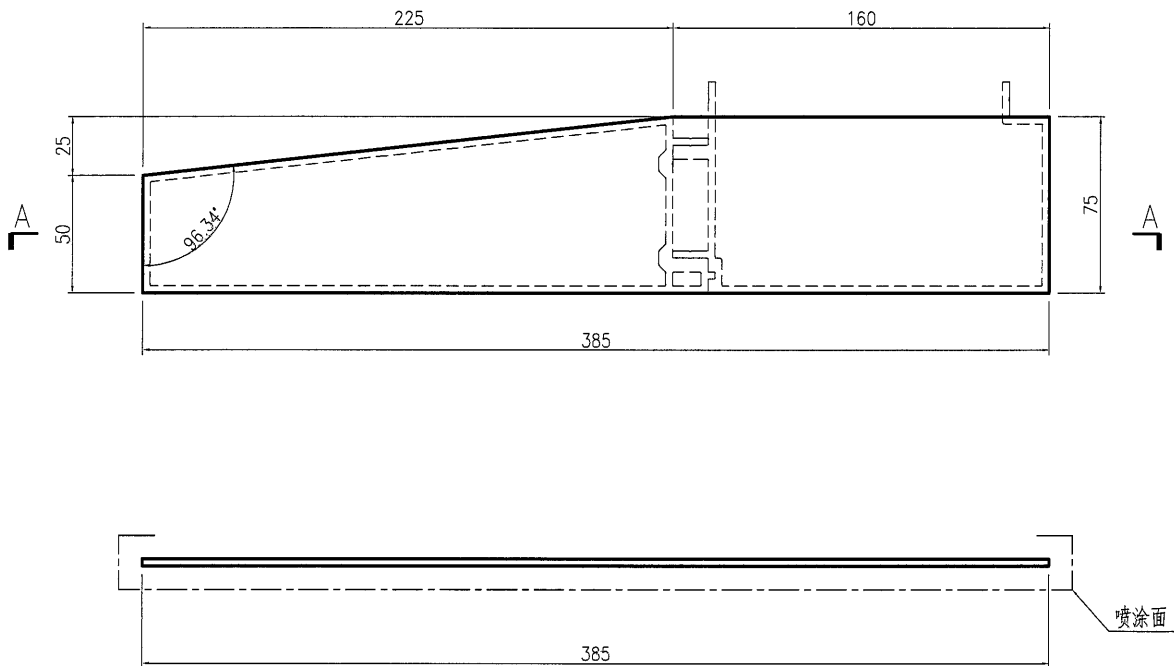



SECTION A-A

名稱	封口片加工圖	制圖	曾建平	2020-12-04	修改			
材料	3mm厚鋁板	復核			日期			
顏色	UCT534509SC-3 深灰色	批准			圖號	J851-LST-AA01		

美特鋁質 有限公司
MIDI Aluminium Fabricator Ltd.

工程號 J851 地盤 青衣明翹匯

數量: 10件

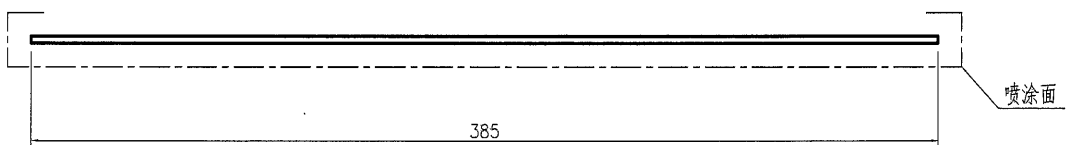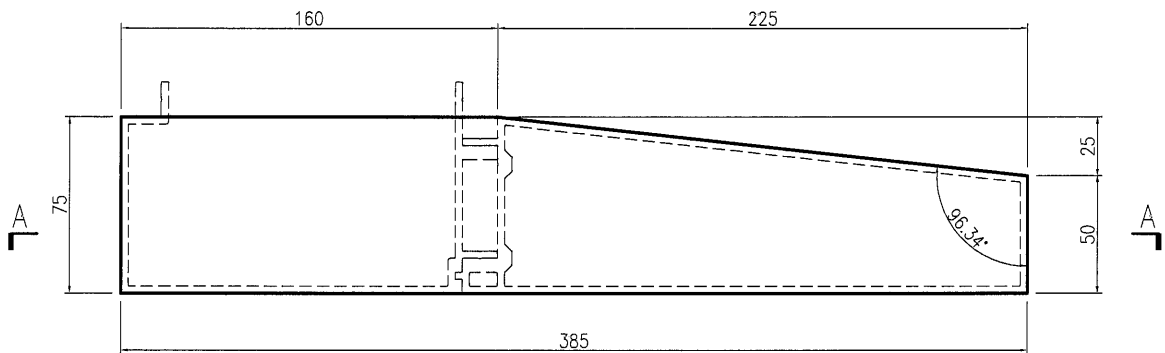



SECTION A-A

名稱	封口片加工圖	制圖	曾建平	2020-12-04	修改			
材料	3mm厚鋁板	復核			日期			
顏色	UCT534509SC-3 深灰色	批准			圖號	J851-LST-AA02		

美特鋁質 有限公司
MIDI Aluminium Fabricator Ltd.

工程號 J851 地盤 青衣明趵匯

數量: 10件

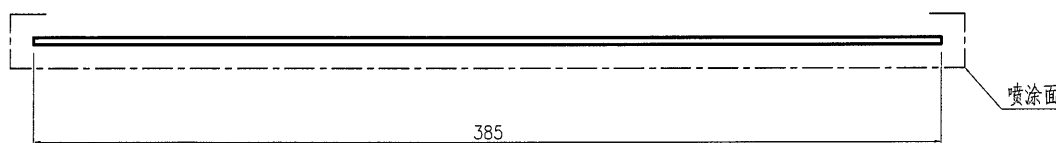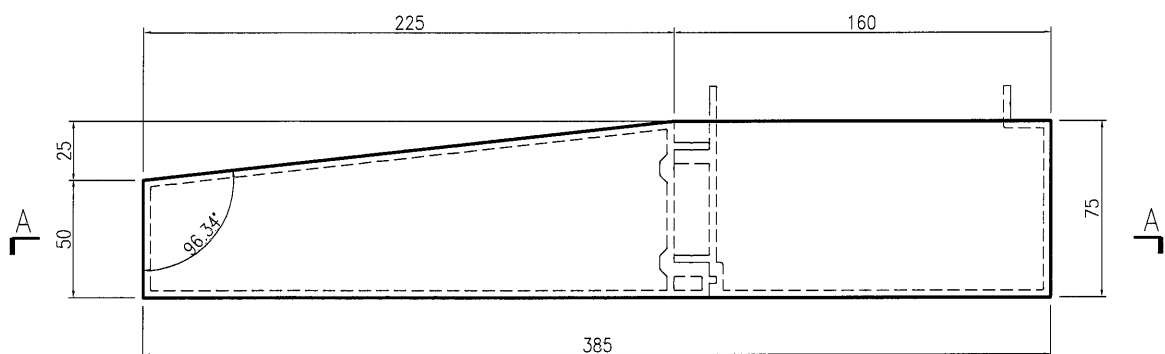

SECTION A-A

名稱	封口片加工圖	制圖	曾建平	2020-12-04	修改			
材料	3mm厚鋁板	復核			日期			
顏色	TUC43350 白色	批准			圖號	J851-LST-AA03		



美特鋁質 有限公司
MIDI Aluminium Fabricator Ltd.



工程號

J851

地盤

青衣明翹匯

數量: 12件

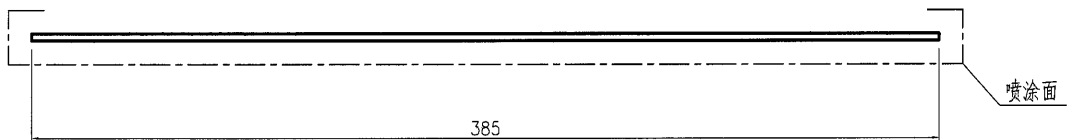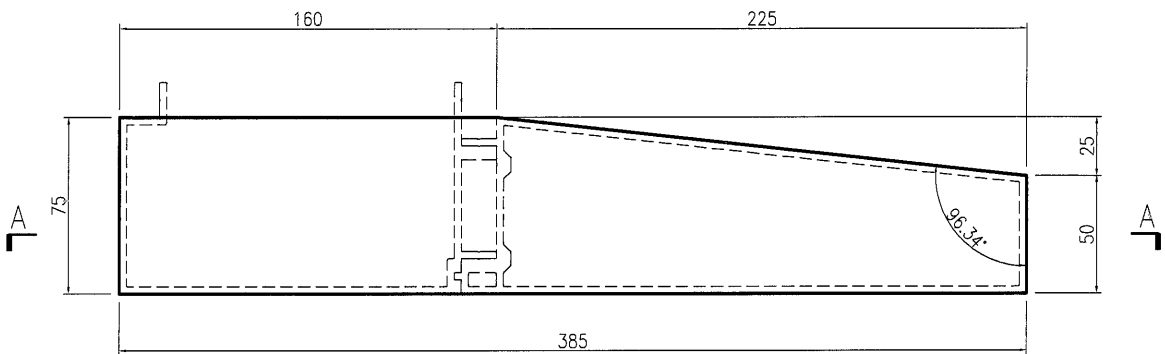

SECTION A-A

名稱	封口片加工圖	制圖	曾建平	2020-12-04	修改			
材料	3mm厚鋁板	復核			日期			
顏色	TUC43350 白色	批准			圖號	J851-LST-AA04		