



工程指示 / 要求簡箋(E.I.)

工程指示編號：EI/2847/20 修改版次：1  
 工程編號：J851 工程名稱：青衣明翹匯  
 工程項目：鋁板加工圖(平台 VG/SC 間隔樣板)  
 收件人：生統 發件人：Timmy 日期：17/12/2020

要求提供 /  確認 事項：

- |                                    |                                     |                               |
|------------------------------------|-------------------------------------|-------------------------------|
| <input type="checkbox"/> 初步鋁料 B.M. | <input type="checkbox"/> 加工拆圖，然後生產  | <input type="checkbox"/> 尺寸表  |
| <input type="checkbox"/> 正式鋁料 B.M. | <input type="checkbox"/> 技術上資料 / 指示 | <input type="checkbox"/> 報價   |
| <input type="checkbox"/> 玻璃 B.M.   | <input type="checkbox"/> 樣辦或貨品說明書   | <input type="checkbox"/> 分判合約 |
| <input type="checkbox"/> 其他：_____  |                                     |                               |

~ 急用 ~

內容：

煩請按附頁加工圖紙加工。

請 25/12/20 完成上列要求。

附有關圖紙 / 文件：

1+17頁

以上項目為：

- 原合約工程包                       原合約工程加 / 減賬                       新工程報價

原因：-

分發東莞各部門：

- ( ) 生產技術總監  連附件 (X) 技術部  連附件 ( ) 生產部  連附件 ( ) 機械設計部  連附件  
 ( ) 採購部  連附件 (X) 生產統籌部  連附件  
 ( ) 質檢部  連附件 ( ) 會計部  連附件 ( ) 報關組  連附件 ( ) 其他 \_\_\_\_\_  連附件

分發香港各部門：

- ( ) 行政部  連附件 ( ) 會計部  連附件 ( ) 統籌部  連附件 (X) 工程部地盤科文  連附件 積哥  
 ( ) 採購部  連附件 ( ) QS 部  連附件 ( ) 維修部  連附件 ( ) 其他 \_\_\_\_\_  連附件

傳遞編號：HK-2898/20 (FTP)

發件人簽署：

Timmy

項目經理簽署：P.P.



美特鋁質 有限公司  
MIDI Aluminium Fabricator Ltd.

地盤用鋁板B.M.表

工程號: J-851	計算: WYY	日期:	2020.12.16	送呈: 施哥
地盤名稱: 青衣明耀匯	核對:	日期:		副本:
項目類別: 平臺 (樓板)	批准:	日期:		
修改版次:	A/C Code:	總V.F.:	12.75	總重量: 124.02
			12.75	此BM依據資料計算

序號	修改內容	鋁板圖號	鋁板名稱	顏色	實用	後備	總數	總重量	平方米		備註		
									單件展 開面積	總展開 面積		單件V.F.	總V.F.
1		J851-PYB-LB1	3mm厚鋁板	UCT534509SC-3深灰色	3		3	24.317	0.997	2.991	0.890	2.671	
2		J851-PYB-LB2	3mm厚鋁板	UCT534509SC-3深灰色	3		3	24.317	0.997	2.991	0.890	2.671	
3		J851-PYB-LB3	2mm厚鋁板	UCT534509SC-3深灰色	3		3	3.634	0.223	0.670	0.221	0.663	
4		J851-PYB-LB4	3mm厚鋁板	TUC50958XL(RYA)-3雜灰色	1		1	21.383	2.630	2.630	2.174	2.174	
5		J851-PYB-LB5	3mm厚鋁板	UCT534509SC-3深灰色	1		1	4.195	0.516	0.516	0.346	0.346	
6		J851-PYB-LB6	3mm厚鋁板	TUC43350白色	1		1	8.691	1.069	1.069	0.939	0.939	
7		J851-PYB-LB7	3mm厚鋁板	UCT534509SC-3深灰色	1		1	2.503	0.308	0.308	0.143	0.143	
8		J851-PYB-LB8	3mm厚鋁板	UCT534509SC-3深灰色	1		1	5.055	0.622	0.622	0.522	0.522	
9		J851-PYB-LB9	3mm厚鋁板	UCT534509SC-3深灰色	1		1	9.800	1.205	1.205	0.897	0.897	
10		J851-PYB-LB10	3mm厚鋁板	TUC50958XL(RYA)-3雜灰色	1		1	9.130	1.123	1.123	0.789	0.789	
11		J851-PYB-LB11	3mm厚鋁板	UCT534509SC-3深灰色	1		1	1.586	0.195	0.195	0.141	0.141	
12		J851-PYB-LB12	3mm厚鋁板	TUC43350白色	1		1	3.766	0.463	0.463	0.379	0.379	
13		J851-PYB-LB13	3mm厚鋁板	UCT534509SC-3深灰色	1		1	0.890	0.110	0.110	0.058	0.058	
14		J851-PYB-LB14	3mm厚鋁板	UCT534509SC-3深灰色	1		1	1.834	0.226	0.226	0.145	0.145	
15		J851-PYB-LB15	3mm厚鋁板	UCT534509SC-3深灰色	1		1	2.920	0.359	0.359	0.212	0.212	
16					總合計:		21	124.022		15.478		12.751	





美特鋁質 有限公司  
MIDI Aluminium Fabricator Ltd.

数量

备注




3

工程號

J-851

地盤

青衣明翹匯

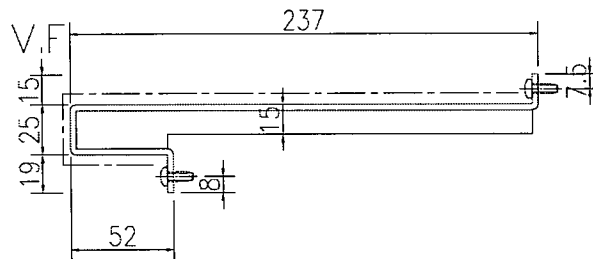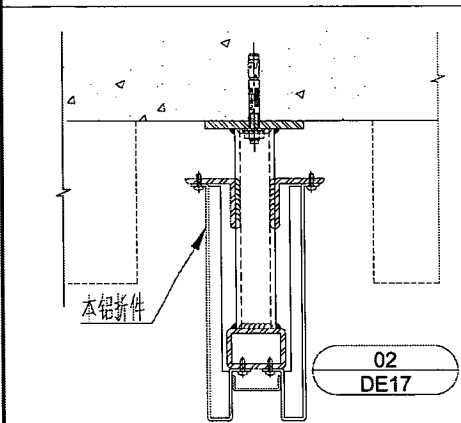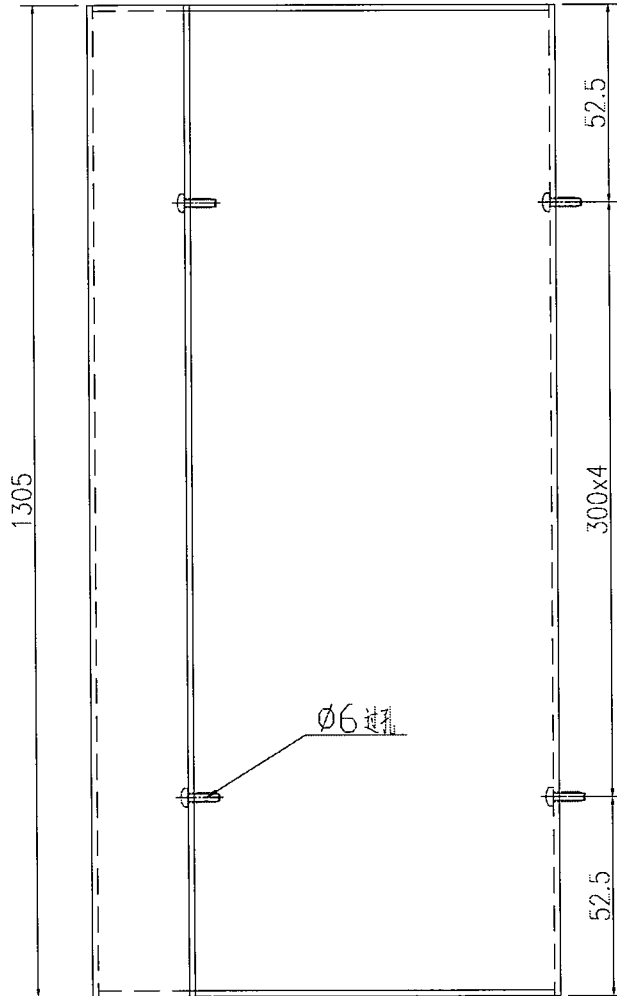

名稱	鋁板加工圖	制圖	WYY	2020.12.16	修改			
材料	3mm 鋁板	復核			日期			
顏色	UCT534509SC-3 深灰色	批准			圖號	J851-PYB-LB1		



美特鋁質 有限公司  
MIDI Aluminium Fabricator Ltd.

數量

备注




3

工程號

J-851

地盤

青衣明翹匯

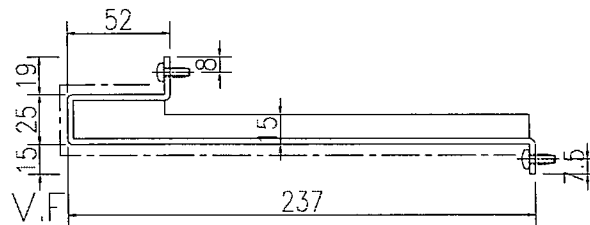
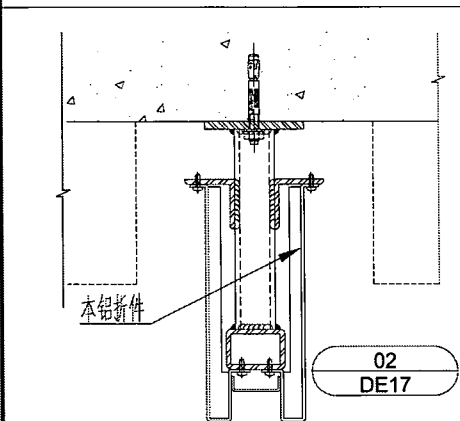
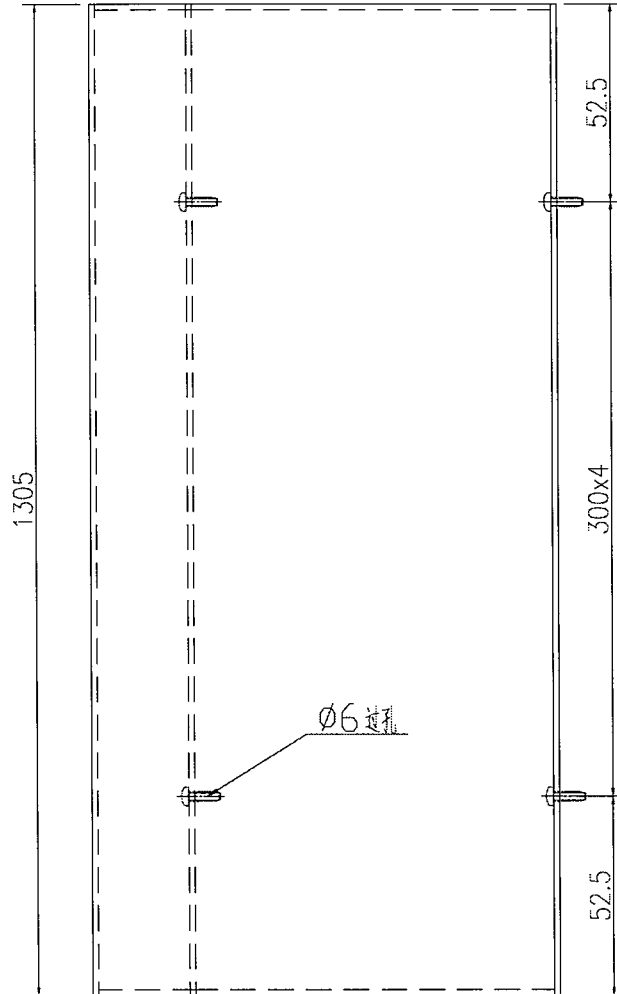


名稱	鋁板加工圖	制圖	WYY	2020.12.16	修改			
材料	3mm 鋁板	復核			日期			
顏色	UCT534509SC-3 深灰色	批准			圖號	J851-PYB-LB2		


**美特鋁質** 有限公司  
 MIDI Aluminium Fabricator Ltd.




工程號 J-851 地盤 青衣明翹匯

數量	备注
3	

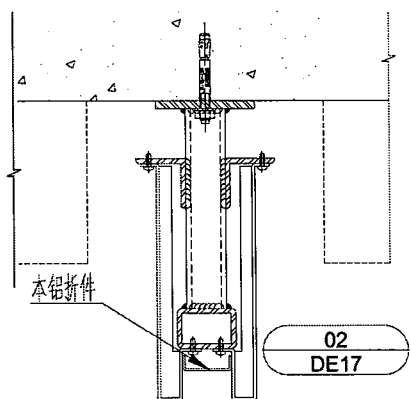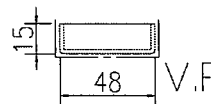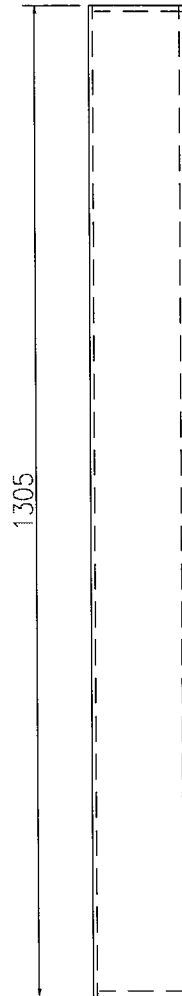

名稱	鋁板加工圖	制圖	WYY	2020.12.16	修改			
材料	2mm 鋁板	復核			日期			
顏色	UCT534509SC-3深灰色	批准			圖號	J851-PYB-LB3		

工程號 J-851 地盤 青衣明翹匯

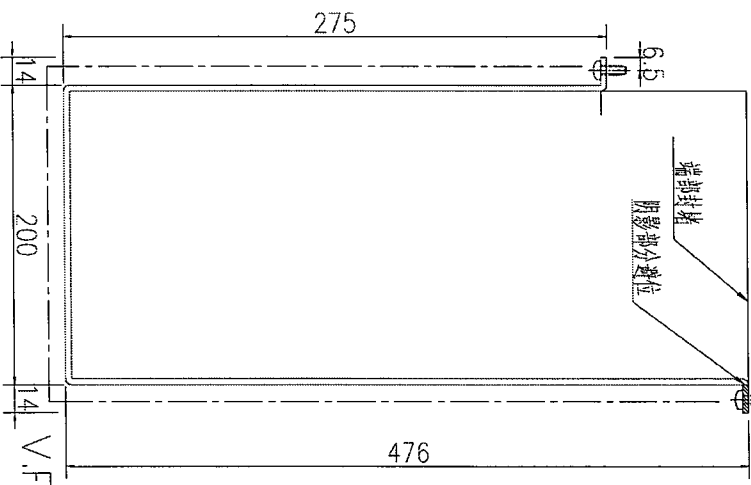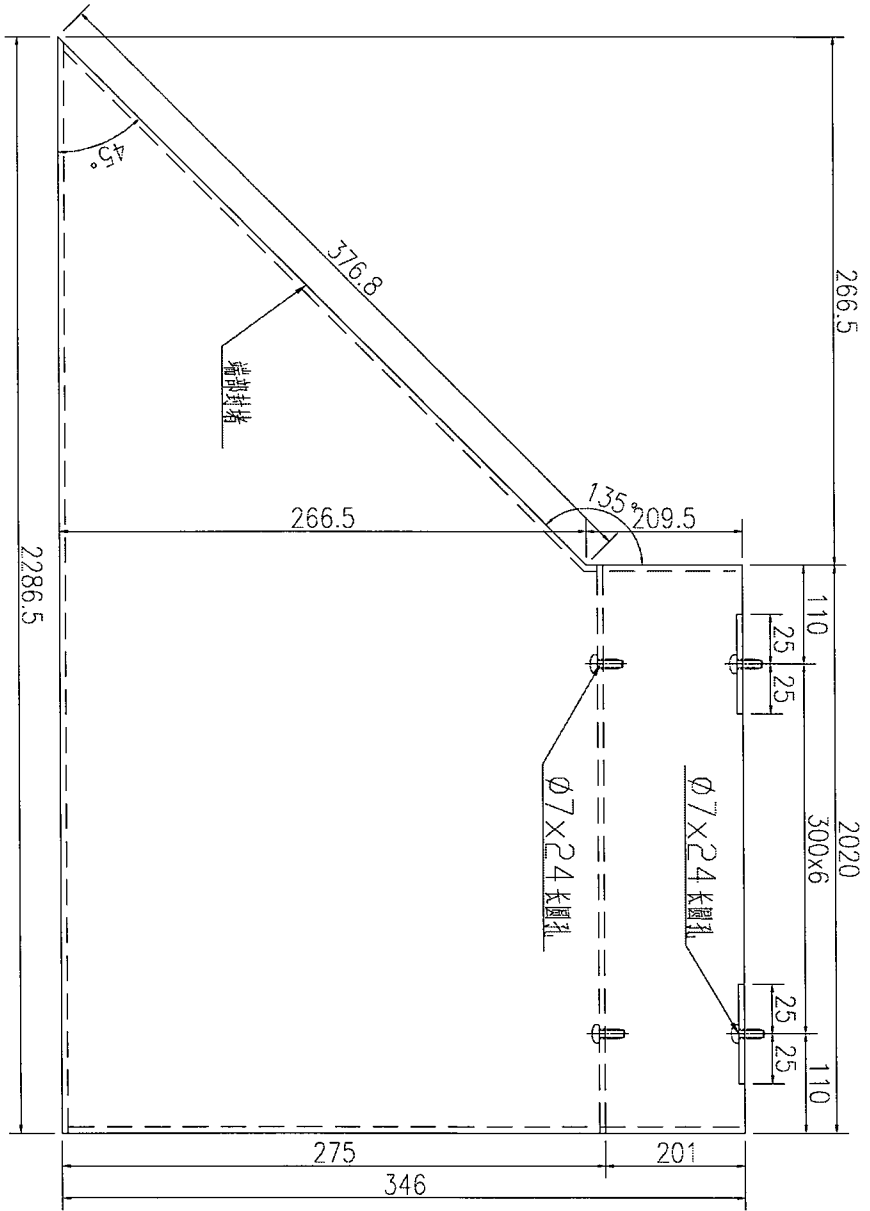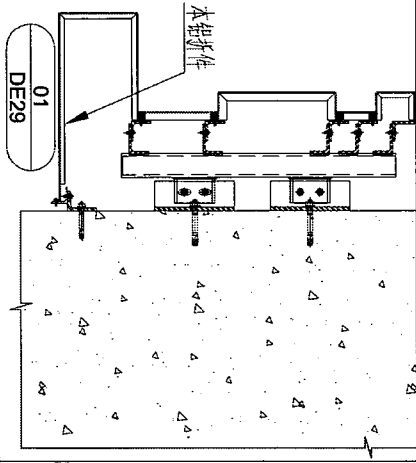

数量	备注
1	

名稱	鋁板加工圖	制圖	WYY	2020.12.16	修改	
材料	3mm 鋁板	復核			日期	
顏色	TUC50958XL(RYA)-3 銀灰色	批准			圖號	J851-PYB-LB4






美特鋁質 有限公司  
MIDI Aluminium Fabricator Ltd.

工程號

J-851

地盤

青衣明翹匯

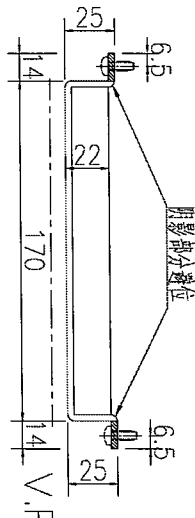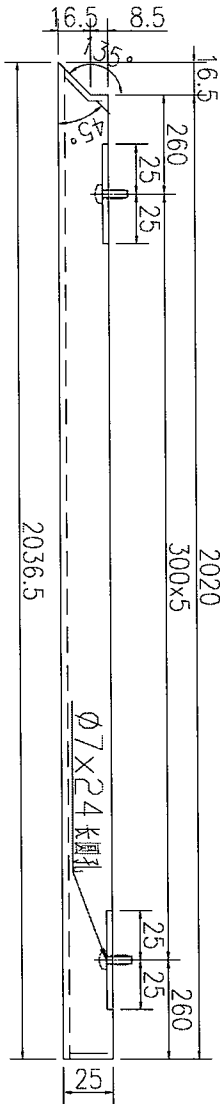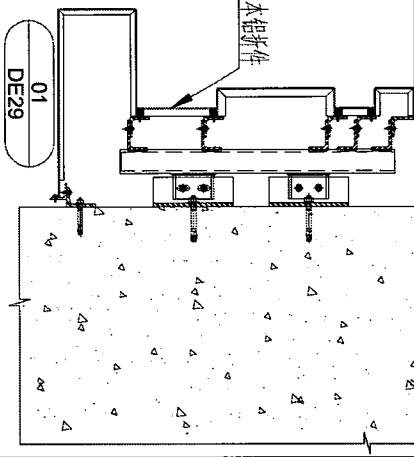

数量	备注
1	

名稱	鋁板加工圖	制圖	WYY	2020.12.16	修改		
材料	3mm 鋁板	復核			日期		
顏色	UCT534509SC-3 深灰色	批准			圖號	J851-PYB-LB5	






美特鋁質 有限公司  
MIDI Aluminium Fabricator Ltd.

工程號

J-851

地盤

青衣明翹匯

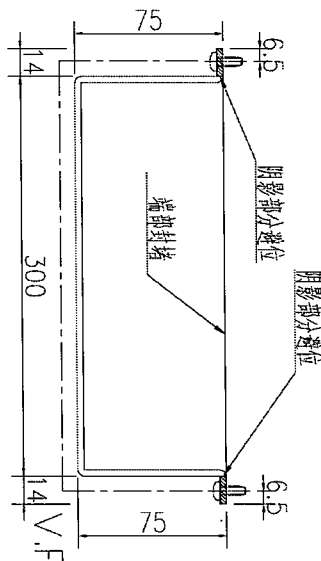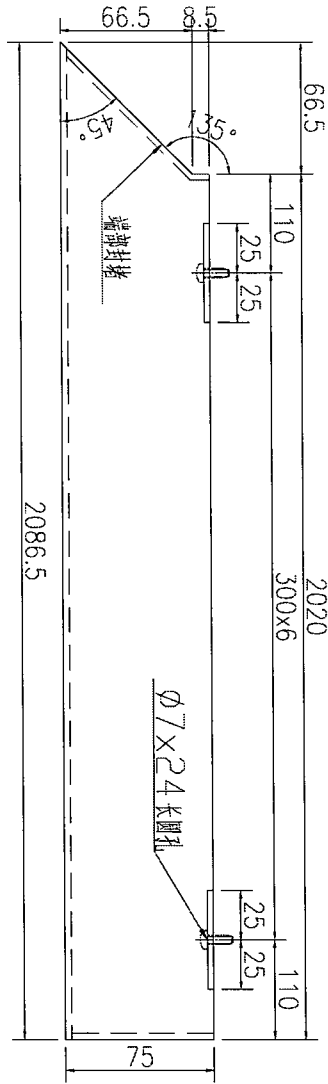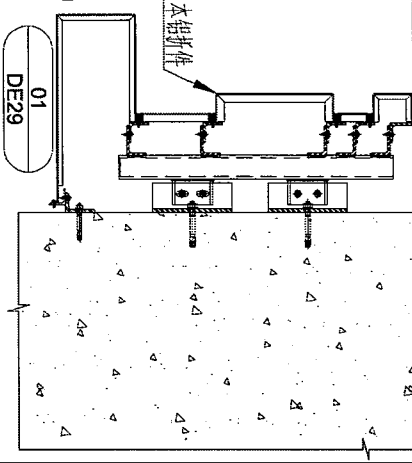




数量	备注
1	

名稱	鋁板加工圖	制圖	WY	2020.12.16	修改		
材料	3mm鋁板	復核			日期		
顏色	TUC43350白色	批准			圖號	J851-PYB-LB6	



美特鋁質 有限公司  
MIDI Aluminium Fabricator Ltd.




工程號 J-851 地盤 青衣明翹匯

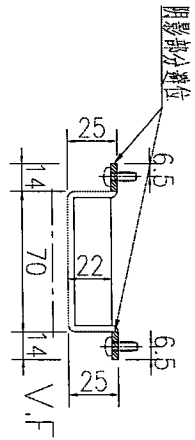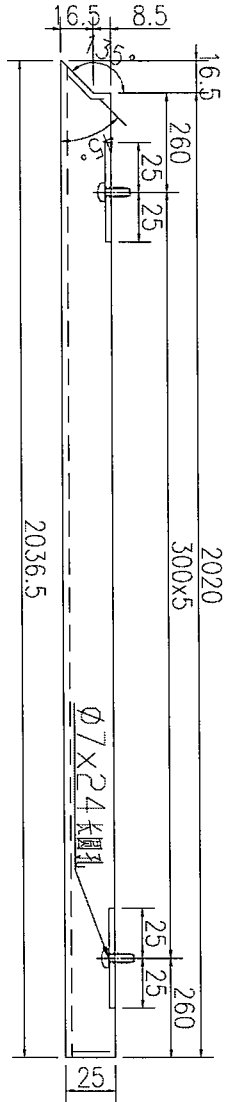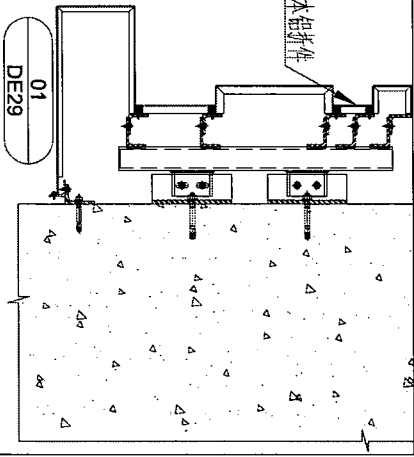

数量	备注
1	

名稱	鋁板加工圖	制圖	WY	2020.12.16	修改		
材料	3mm 鋁板	復核			日期		
顏色	UCT534509SC-3 深灰色	批准			圖號	J851-PYB-LB7	

工程號	J-851	地盤	青衣明翹匯
-----	-------	----	-------

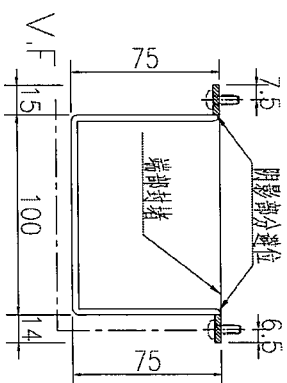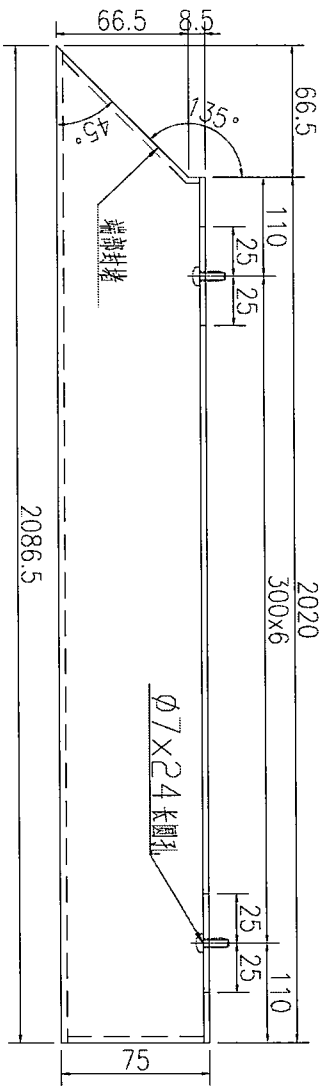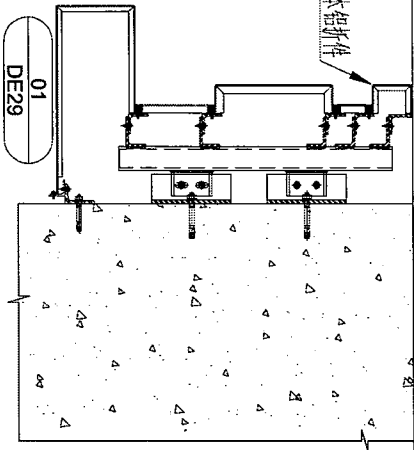



数量	备注
1	

名稱	鋁板加工圖	制圖	WY	2020.12.16	修改		
材料	3mm 鋁板	復核			日期		
顏色	UCT534509SC-3 深灰色	批准			圖號	J851-PYB-LB8	



美特鋁質 有限公司  
MIDI Aluminium Fabricator Ltd.

工程號	J-851	地盤	青衣明翹匯
-----	-------	----	-------

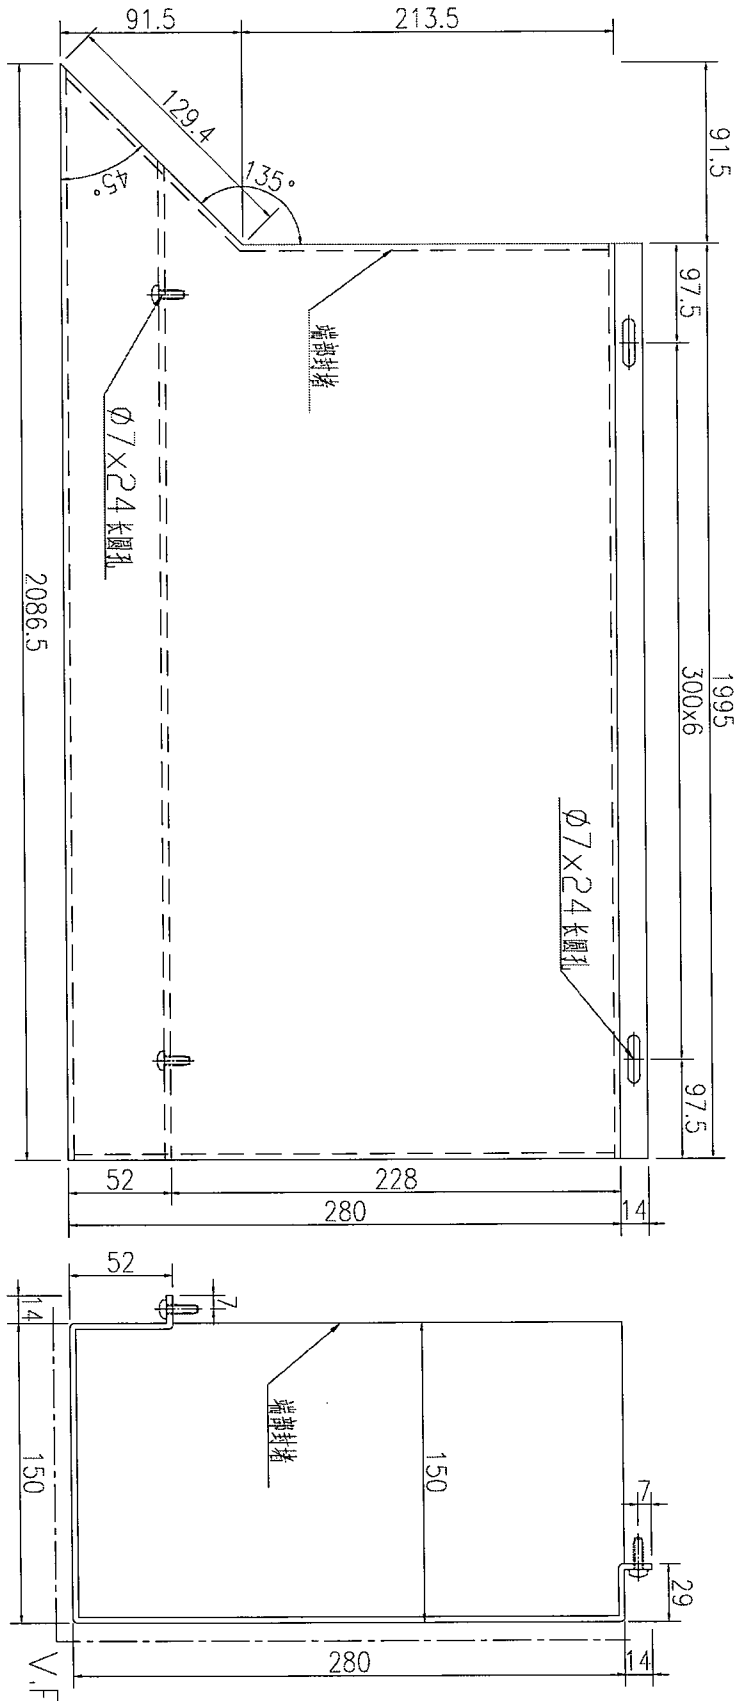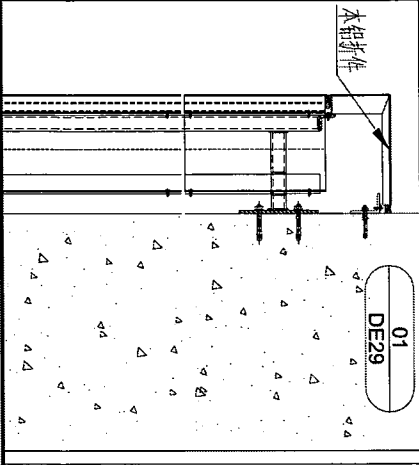




数量	1	备注
----	---	----

名稱	鋁板加工圖	制圖	WY	2020.12.16	修改	
材料	3mm 鋁板	復核			日期	
顏色	UCT534509SC-3 深灰色	批准			圖號	J851-PYB-LB9



美特鋁質 有限公司  
MIDI Aluminium Fabricator Ltd.

工程號	J-851	地盤	青衣明翹匯
-----	-------	----	-------

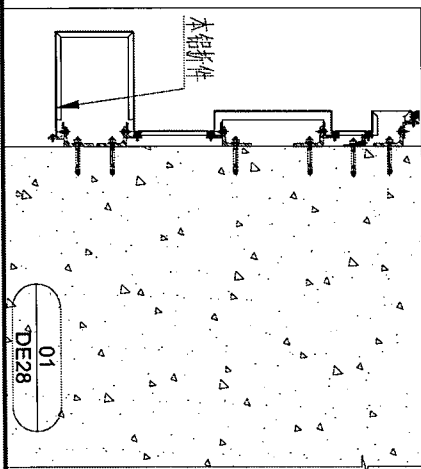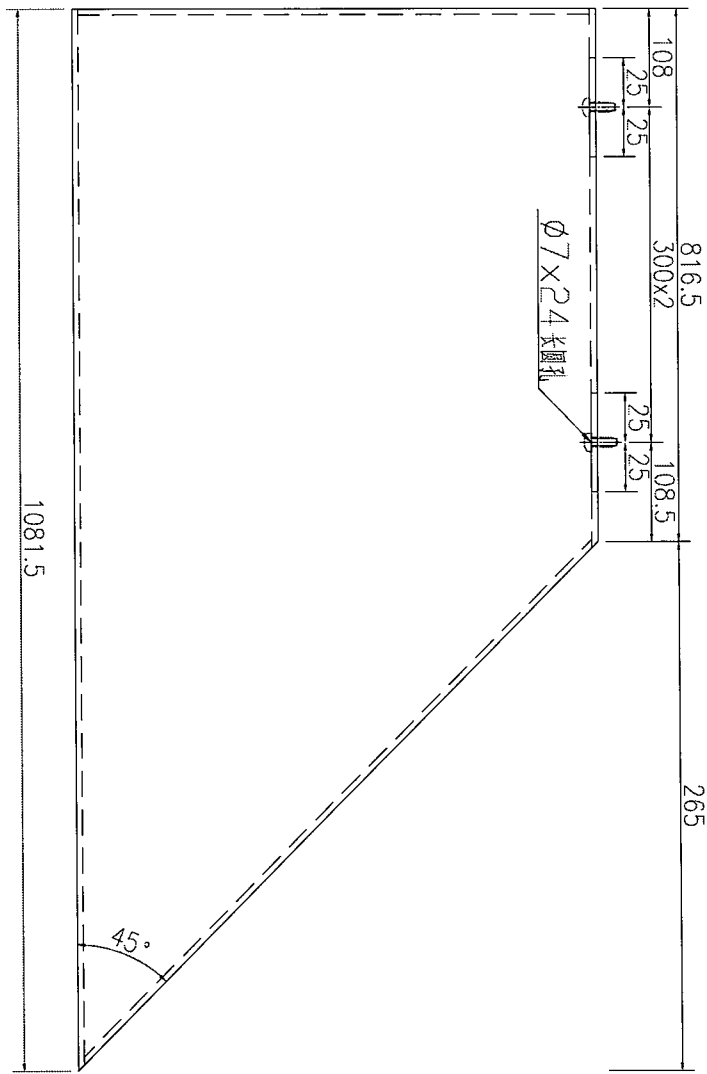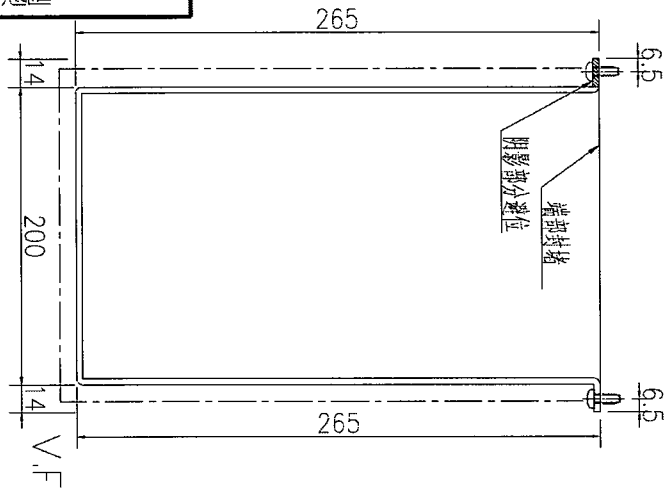



数量	备注
1	

名稱	鋁板加工圖	制圖	WYY	2020.12.16	修改		
材料	3mm 鋁板	復核			日期		
顏色	TUC50958XL(RYA)-3銀灰色	批准			圖號	J851-PYB-LB10	



美特鋁質 有限公司  
MIDI Aluminium Fabricator Ltd.

工程號	J-851	地盤	青衣明翹匯
-----	-------	----	-------

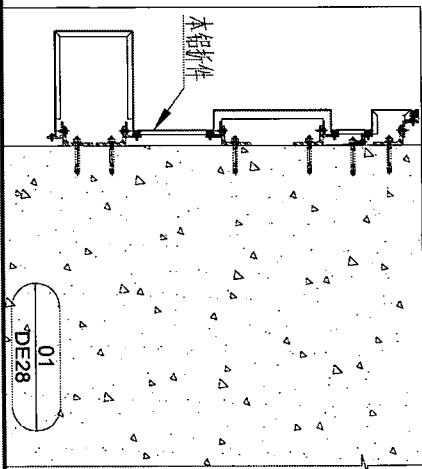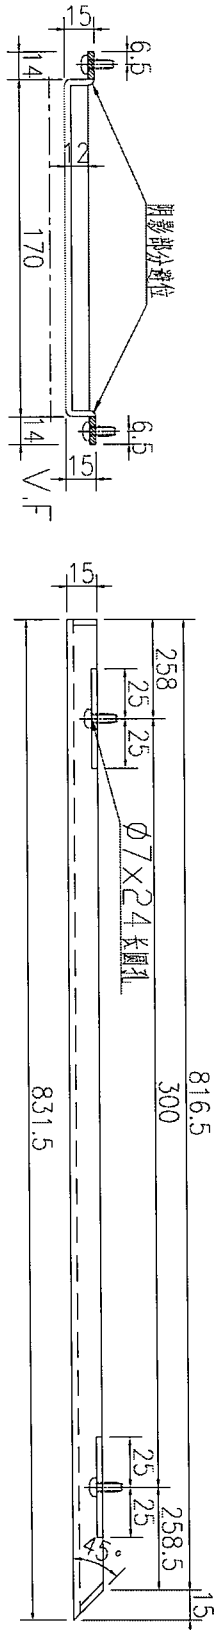




数量	备注
1	

名稱	鋁板加工圖	制圖	WYY	2020.12.16	修改		
材料	3mm鋁板	復核			日期		
顏色	UCT534509SC-3深灰色	批准			圖號	J851-PYB-LB11	



美特鋁質 有限公司  
MIDI Aluminium Fabricator Ltd.

工程號	J-851	地盤	青衣明翹匯
-----	-------	----	-------

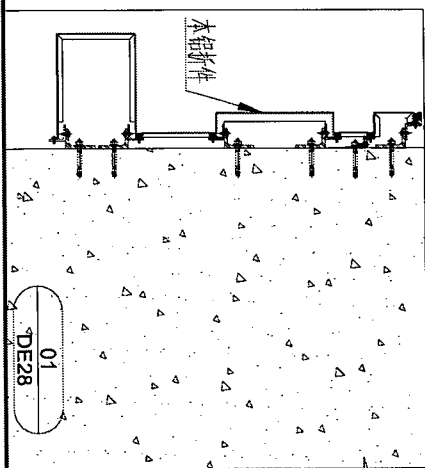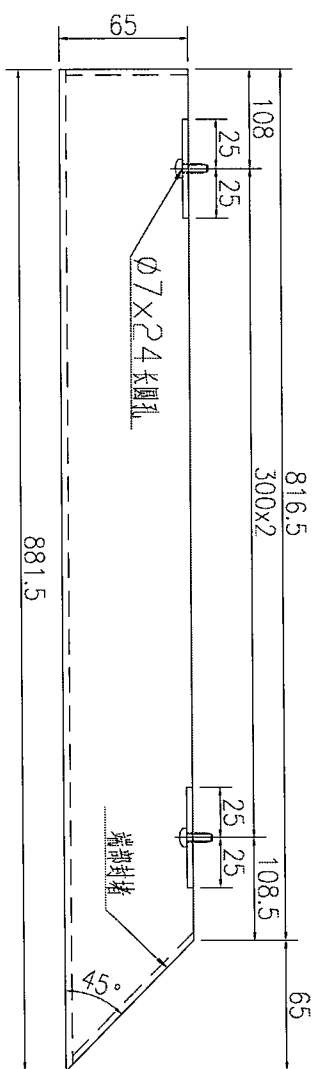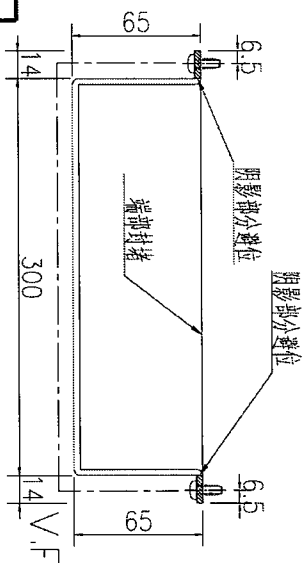



数量	备注
1	

名稱	鋁板加工圖	制圖	WYY	2020.12.16	修改		
材料	3mm鋁板	復核			日期		
顏色	TUC43350白色	批准			圖號	J851-PYB-LB12	



美特鋁質 有限公司  
MIDI Aluminium Fabricator Ltd.

工程號	J-851	地盤	青衣明翹匯
-----	-------	----	-------

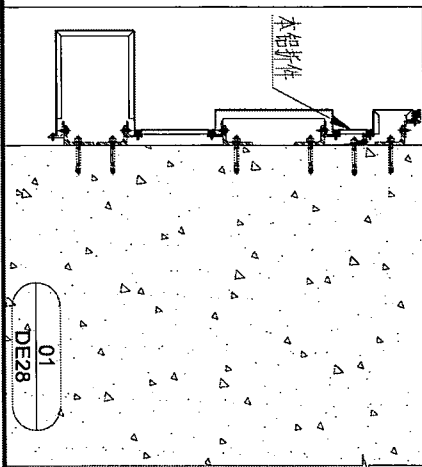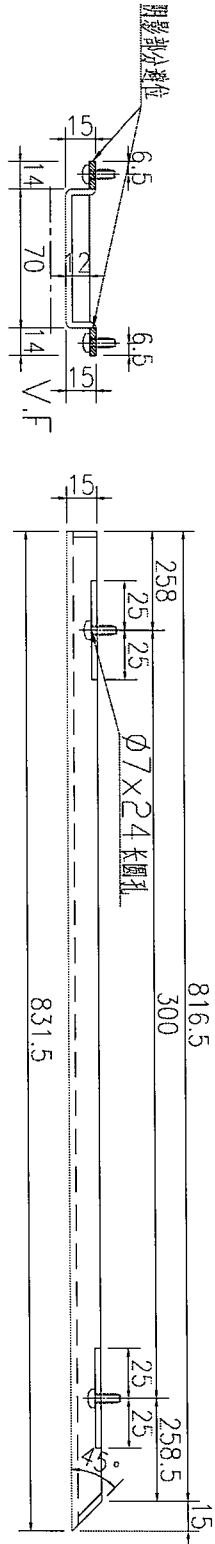

数量	备注
1	

名稱	鋁板加工圖	制圖	WYY	2020.12.16	修改		
材料	3mm 鋁板	復核			日期		
顏色	UCT534509SC-3 深灰色	批准			圖號	J851-PYB-LB13	






美特鋁質 有限公司  
MIDI Aluminium Fabricator Ltd.

工程號

J-851

地盤

青衣明翹匯

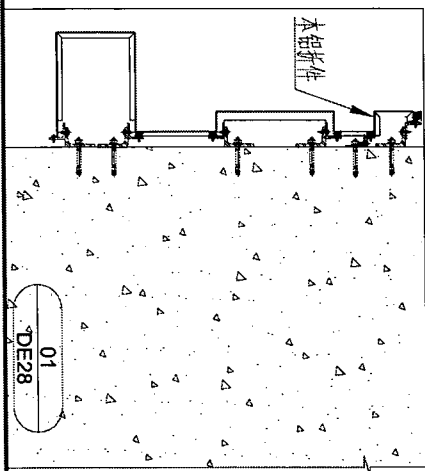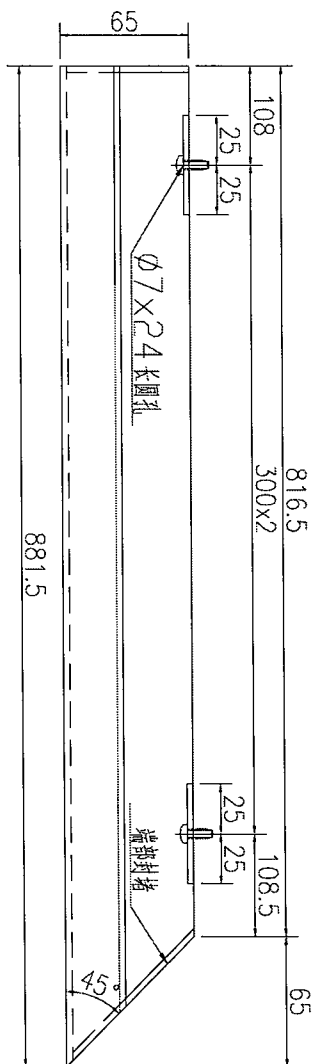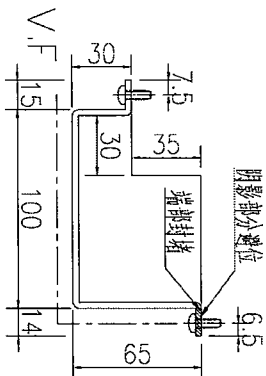




数量	备注
1	

名稱	鋁板加工圖	制圖	WYY	2020.12.16	修改		
材料	3mm 鋁板	復核			日期		
顏色	UCT534509SC-3 深灰色	批准			圖號	J851-PYB-LB14	



美特鋁質 有限公司  
MIDI Aluminium Fabricator Ltd.


工程號	J-851	地盤	青衣明翹匯
-----	-------	----	-------

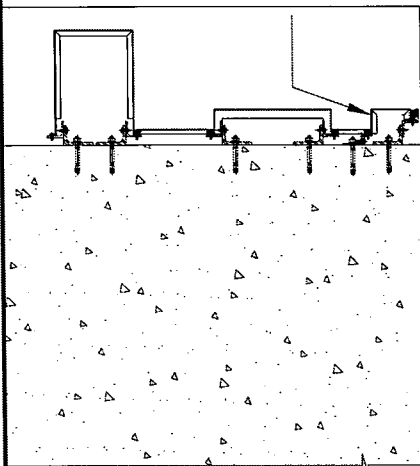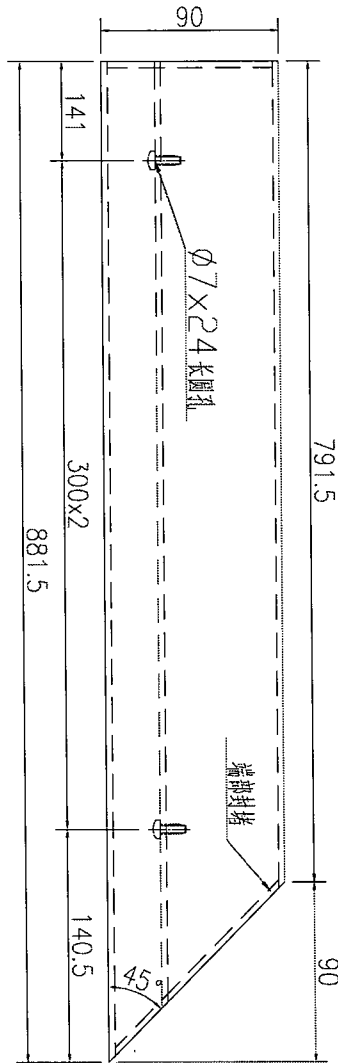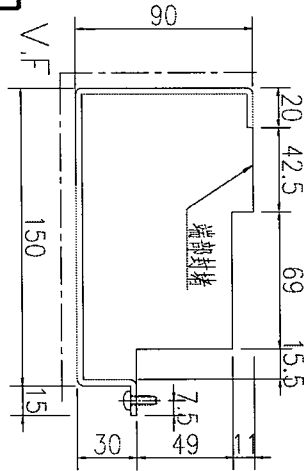

数量	1	备注
----	---	----

名稱	鋁板加工圖	制圖	WYY	2020.12.16	修改		
材料	3mm 鋁板	復核			日期		
顏色	UCT534509SC-3深灰色	批准			圖號	J851-PYB-LB15	

工程號	J-851	地盤	青衣明翹匯
-----	-------	----	-------

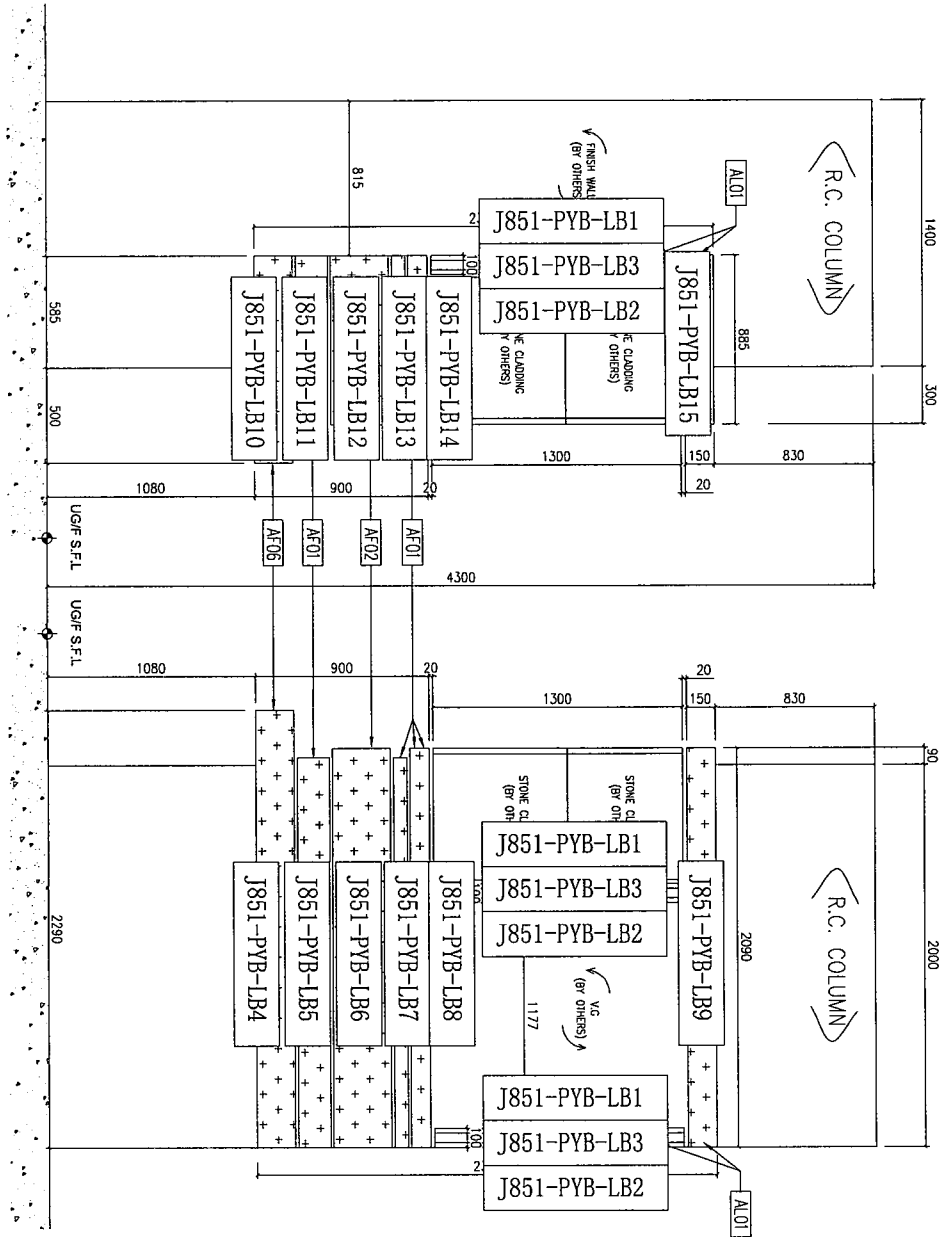

名稱	鋁板安裝位置圖	制圖	WYY	2020.12.16	修改		
材料		復核			日期		
顏色		批准			圖號	J851-PYB-LBW1	