

工程指示 / 要求簡箋(E.I.)

工程指示編號：EI/2862/20

修改版次：-

工程編號：J851

工程名稱：青衣明翹匯

工程項目：廠用鐵件 (幕牆位置)

收件人：Maggie Lor (羅小姐)

發件人：Yancy Chen

日期：22/12/2020

要求提供 / 確認 事項：

- () 初步鋁料 B.M. () 加工拆圖，然後生產 () 尺寸表
- () 正式鋁料 B.M. () 技術上資料 / 指示 () 報價
- () 配件 B.M. () 樣辦或貨品說明書 () 分判合約
- () 其他：_____

內容：

幕牆廠用鐵件用於 EI2760.

請在 15/1/2021 前完成上列要求。

附：-


1+1 頁

以上項目為：

- 原合約工程包 原合約工程加 / 減賬 新工程報價

原因：-

分發東莞各部門：

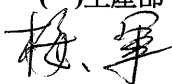- () 生產技術總監 連附件 () 技術部 連附件 () 生產部 連附件 () 機械設計部 連附件
- () 採購部 連附件 (✓) 生產統籌部 連附件 
- () 質檢部 連附件 () 會計部 連附件 () 報關組 連附件 (✓) 其他 小羅 連附件

分發香港各部門：

- () 行政部 連附件 () 會計部 連附件 () 統籌部 連附件 () 工程部地盤科文 連附件
- () 採購部 連附件 () QS 部 連附件 () 維修部 連附件 () 其他 _____ 連附件


傳遞編號：

HK 2926 / 20

發件人簽署：



項目經理簽署：



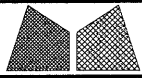

美特鋁質有限公司
MIDI Aluminium Fabricator Ltd.

工程號	J851	類別		物料號	-							
地盘	青衣190	制圖	W. E. X	2020-07-15	圖號	ST-31						
修改日期		採用工廠	✓	地盤		圖紙名稱	铁件	復核	-	-	數量	-
		材料顏色	热浸锌	材料	5.0mm厚铁板	批准	-	-	單件重量	-	(KG)	

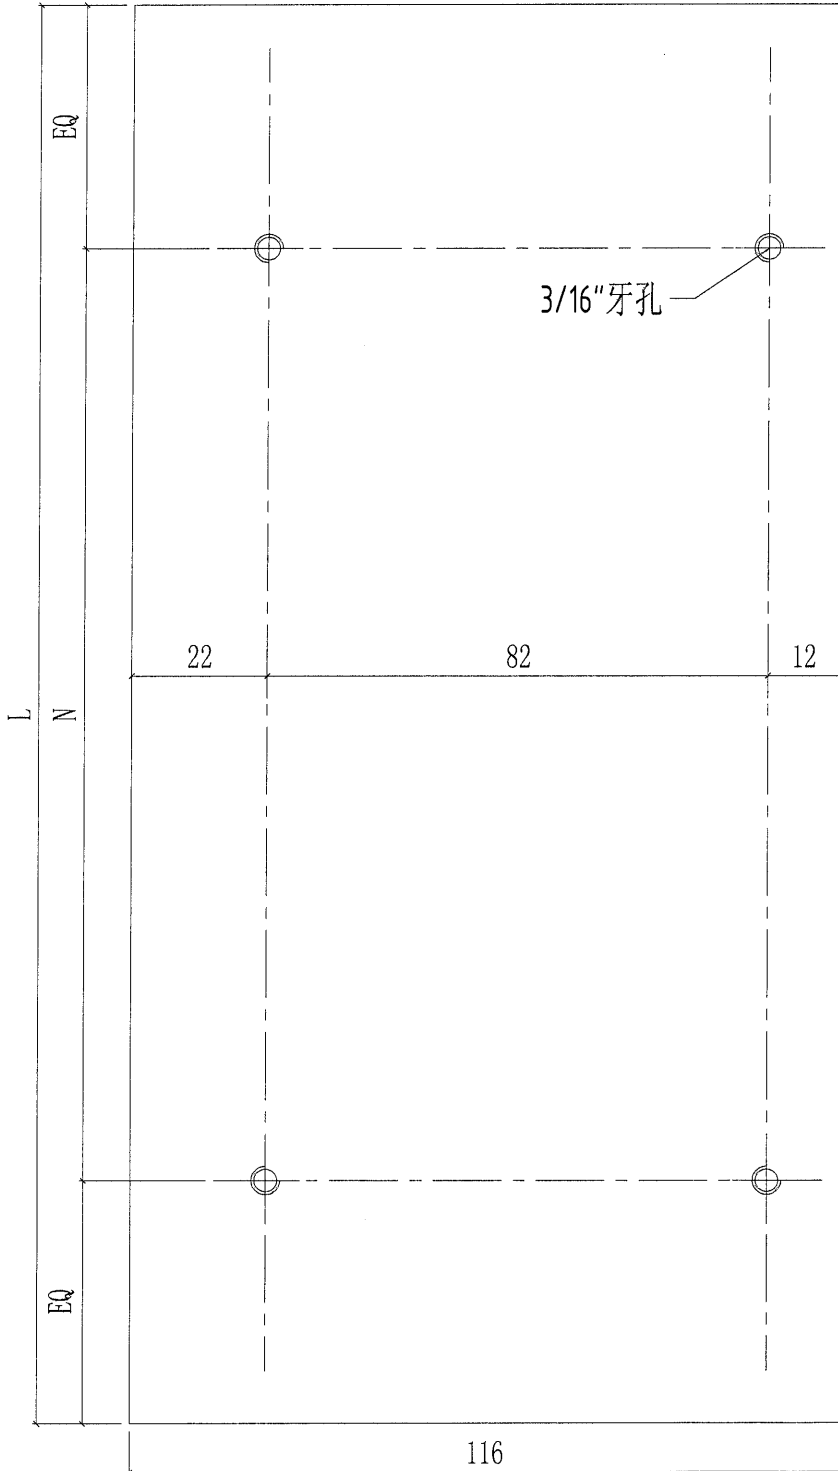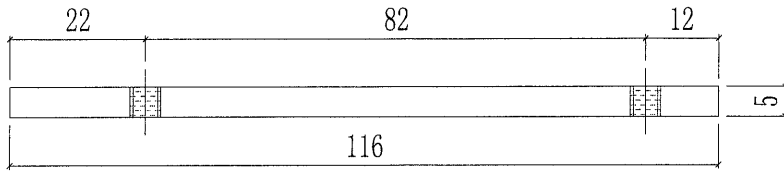

數量	部件编号	L	N
2	ST31-01	1800	5x300c/c
2	ST31-02	1315	4x300c/c
2	ST31-03	2160	7x300c/c
2	ST31-04	1810	5x300c/c
2	ST31-05	1185	3x300c/c
1	ST31-06	2020	6x300c/c
1	ST31-07	1560	5x300c/c