

工程指示 / 要求簡箋(E.I.)

工程指示編號：EI / 3020 / 21

修改版次：-

工程編號：J851

工程名稱：青衣明翹匯

工程項目：平台 Window Wall - 格柵型材加工圖

收件人：生統

發件人：Yancy Chen

日期：27/01/2021

要求提供 / 確認 事項：

- () 初步鋁料 B.M. () 加工拆圖，然後生產 () 尺寸表
- () 正式鋁料 B.M. () 技術上資料 / 指示 () 報價
- () 配件 B.M. () 樣辦或貨品說明書 () 分判合約
- () 其他：_____

內容：

請按附件圖紙作備料用。

請在 27/2/2021 前完成上列要求。

附：

1+ 42 頁

以上項目為：

- 原合約工程包 原合約工程加 / 減賬 新工程報價

原因：-

分發東莞各部門：

- () 生產技術總監 連附件 () 技術部 連附件 () 生產部 連附件 () 機械設計部 連附件
- () 採購部 連附件 () 生產統籌部 連附件
- () 質檢部 連附件 () 會計部 連附件 () 報關組 連附件 () 其他 _____ 連附件

分發香港各部門：

- () 行政部 連附件 () 會計部 連附件 () 統籌部 連附件 () 工程部地盤科文 連附件 許賜明
- () 採購部 連附件 () QS 部 連附件 () 維修部 連附件 () 其他 _____ 連附件

傳遞編號：

HK 0237 / 21

發件人簽署：

項目經理簽署：

圖則登記表
DRAWING REGISTER

工程名稱 Project Title: 青衣明翹匯項目		接收日期 Receiving Date (適用於客戶圖則)							
工程編號 Project No: J-851		年							
		月							
		日							
分發予 Distributed To					發出日期 Issued Date				
		年	21						
		月	1						
		日	23						

圖則編號 Drg. No.	圖則名稱 Drawing Title	修訂編號 Revision No.							
J851-PE12-C01	角鋁加工圖	-							
J851-PE12-C02	角鋁加工圖	-							
J851-PE12-C03	角鋁加工圖	-							
J851-PE12-C05	格柵通加工圖	-							
J851-PE12-C06	格柵通加工圖	-							
J851-PE12-Z01	格柵組裝圖	-							
J851-PE12-Z02	格柵組裝圖	-							
J851-PE12-Z03	格柵組裝圖	-							
J851-PE12-Z04	格柵組裝圖	-							
J851-PE12-Z05	格柵組裝圖	-							
J851-PE12-Z06	格柵組裝圖	-							
J851-PE12-Z07	格柵組裝圖	-							
J851-PE12-Z08	格柵組裝圖	-							
J851-PE12-Z09	格柵組裝圖	-							
J851-PE12-Z10	格柵組裝圖	-							
J851-PE12-Z11	格柵組裝圖	-							
J851-PE12-Z12	格柵組裝圖	-							
J851-PE12-Z13	格柵組裝圖	-							
J851-PE12-Z14	格柵組裝圖	-							
J851-PE12-Z15	格柵組裝圖	-							
J851-PE12-Z16	格柵組裝圖	-							
J851-PE16-B01	格柵通加工圖	-							
J851-PE16-B02	格柵通加工圖	-							
J851-PE16-B03	格柵通加工圖	-							
J851-PE16-B04	格柵通加工圖	-							
J851-PE16-C01	格柵通加工圖	-							
J851-PE16-C02	格柵通加工圖	-							
J851-PE16-C03	格柵通加工圖	-							


EG-DWG3



美特鋁質 有限公司
MIDI Aluminium Fabricator Ltd.

产品编号	L(mm)	数量	A	N	M	B	N1	M1	备注
J851-PE12-Z01		2							

工程號	J851	地盤	青衣明翹匯
-----	------	----	-------

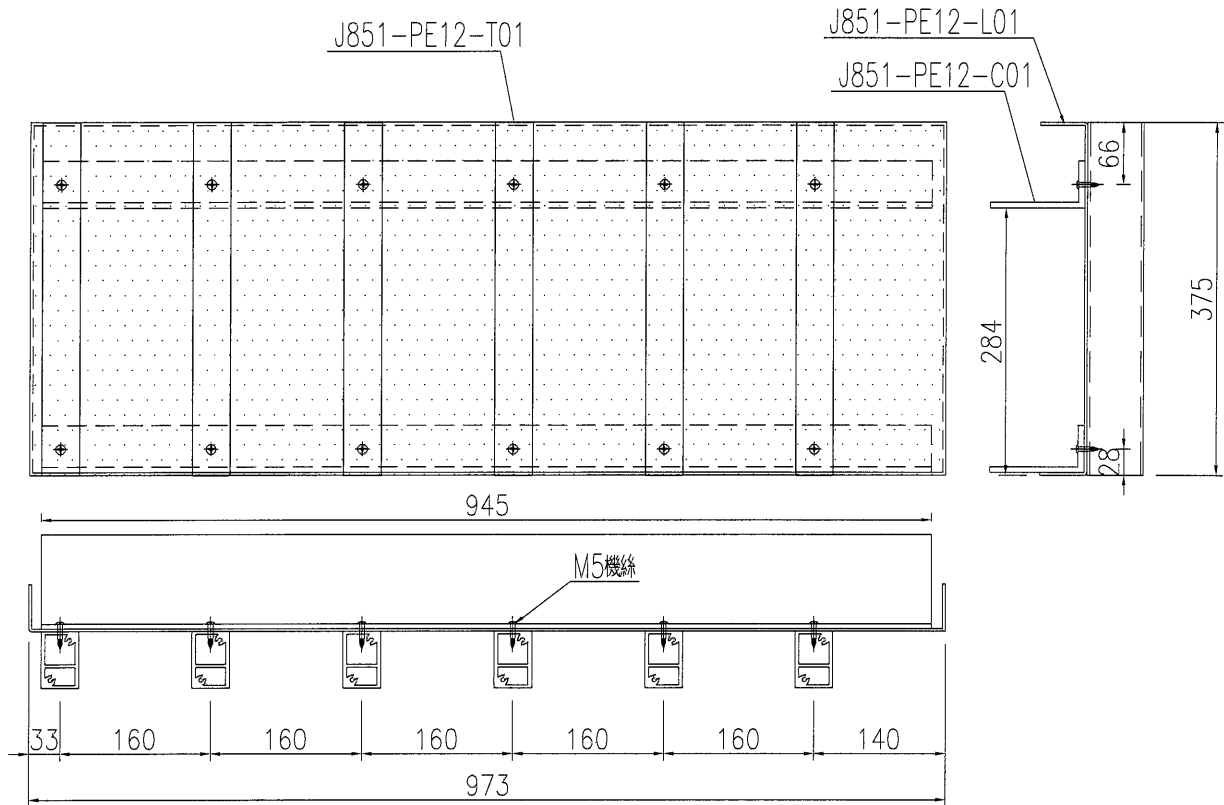

名稱	格柵組裝圖	制圖	黃漢卿	2021-1-22	修改			
材料	如圖	復核			日期			
顏色	詳見加工圖	批准			圖號	J851-PE12-Z01		


EG-DWG3



美特鋁質 有限公司
MIDI Aluminium Fabricator Ltd.

产品编号	L(mm)	数量	A	N	M	B	N1	M1	备注
J851-PE12-Z02		1							

工程號	J851	地盤	青衣明翹匯
-----	------	----	-------

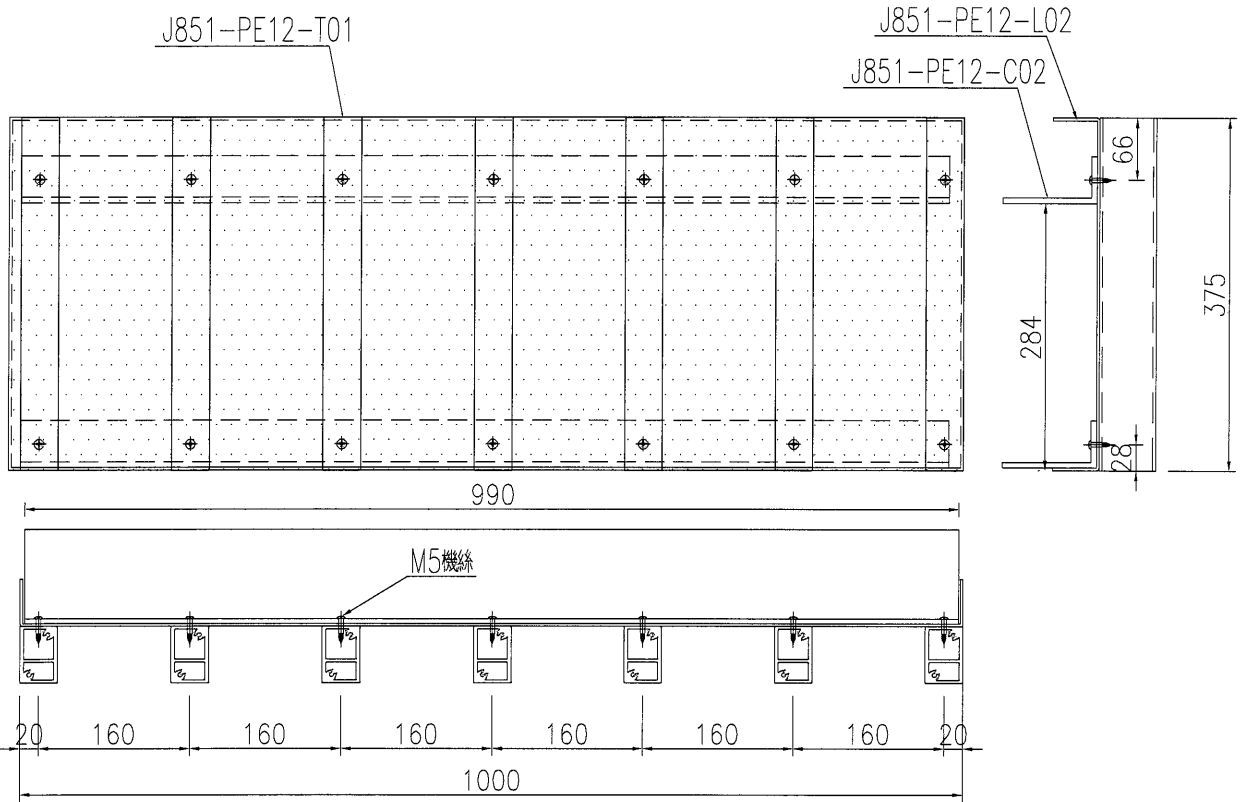

名稱	格柵組裝圖	制圖	黃漢卿	2021-1-22	修改			
材料	如圖	復核			日期			
顏色	詳見加工圖	批准			圖號	J851-PE12-Z02		


EG-DWG3



美特鋁質 有限公司
MIDI Aluminium Fabricator Ltd.

产品编号	L(mm)	数量	A	N	M	B	N1	M1	备注
J851-PE12-Z03		2							

工程號	J851	地盤	青衣明翹匯
-----	------	----	-------

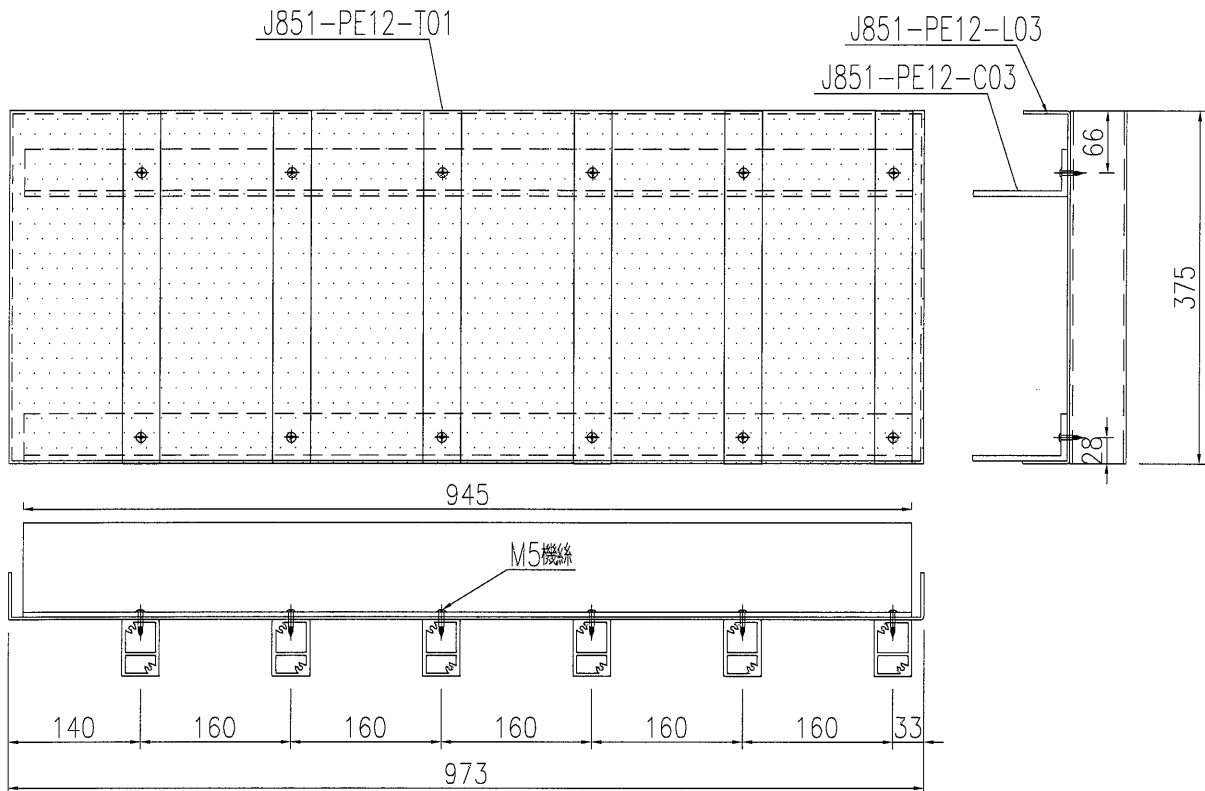

名稱	格柵組裝圖	制圖	黃漢卿	2021-1-22	修改			
材料	如圖	復核			日期			
顏色	詳見加工圖	批准			圖號	J851-PE12-Z03		


EG-DWG3



美特鋁質 有限公司
MIDI Aluminium Fabricator Ltd.

产品编号	L(mm)	数量	A	N	M	B	N1	M1	备注
J851-PE12-Z04		2							

工程號	J851	地盤	青衣明趵匯
-----	------	----	-------

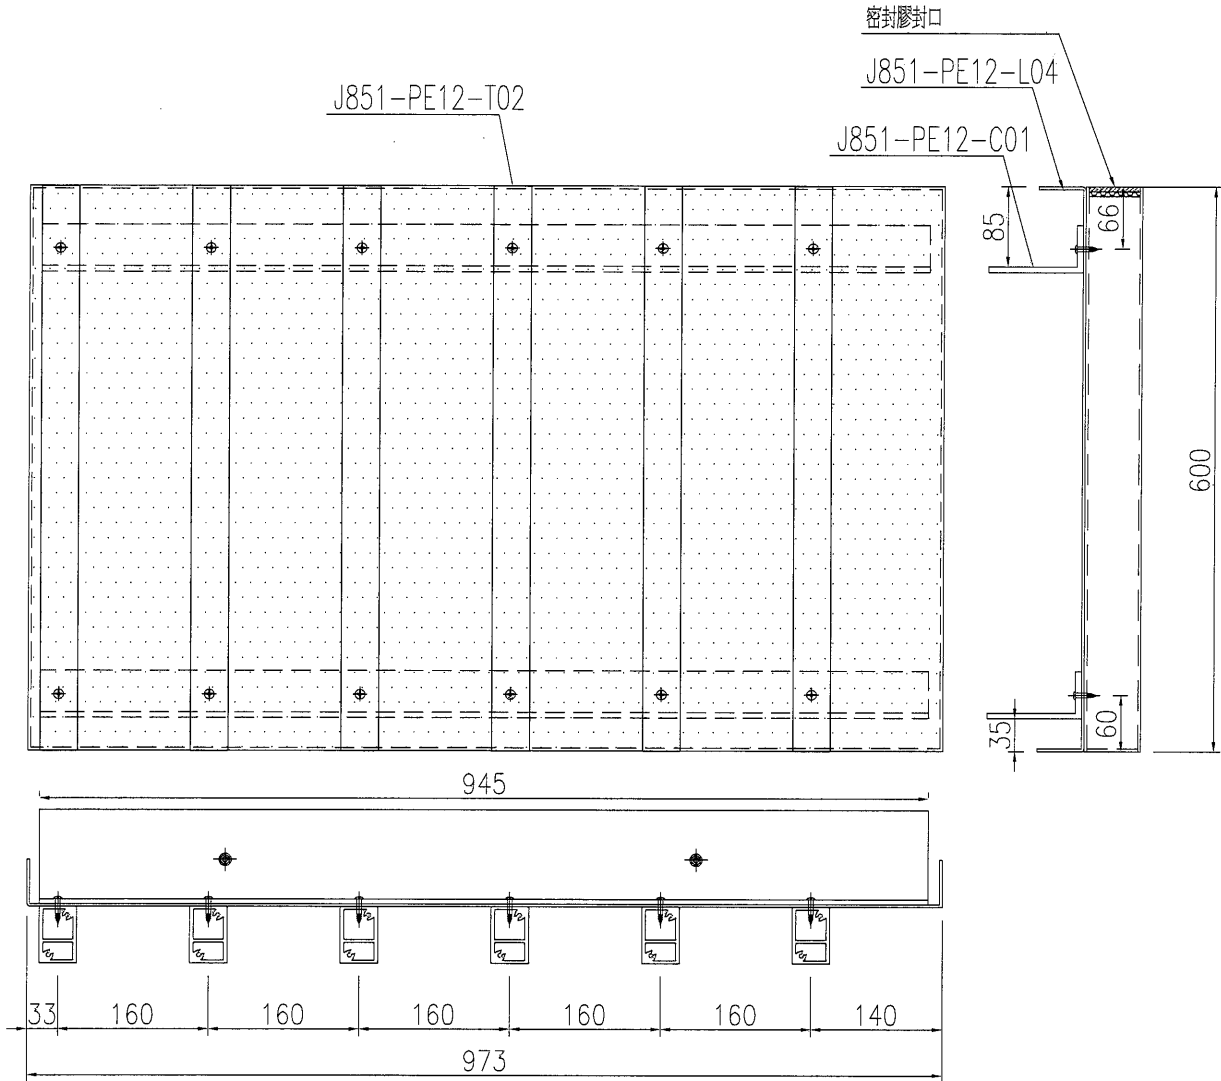

名稱	格柵組裝圖	制圖	黃漢卿	2021-1-22	修改		
材料	如圖	復核			日期		
顏色	詳見加工圖	批准			圖號	J851-PE12-Z04	


EG-DWG3



美特鋁質 有限公司
MIDI Aluminium Fabricator Ltd.

产品编号	L(mm)	数量	A	N	M	B	N1	M1	备注
J851-PE12-Z05		1							

工程號	J851	地盤	青衣明翹匯
-----	------	----	-------

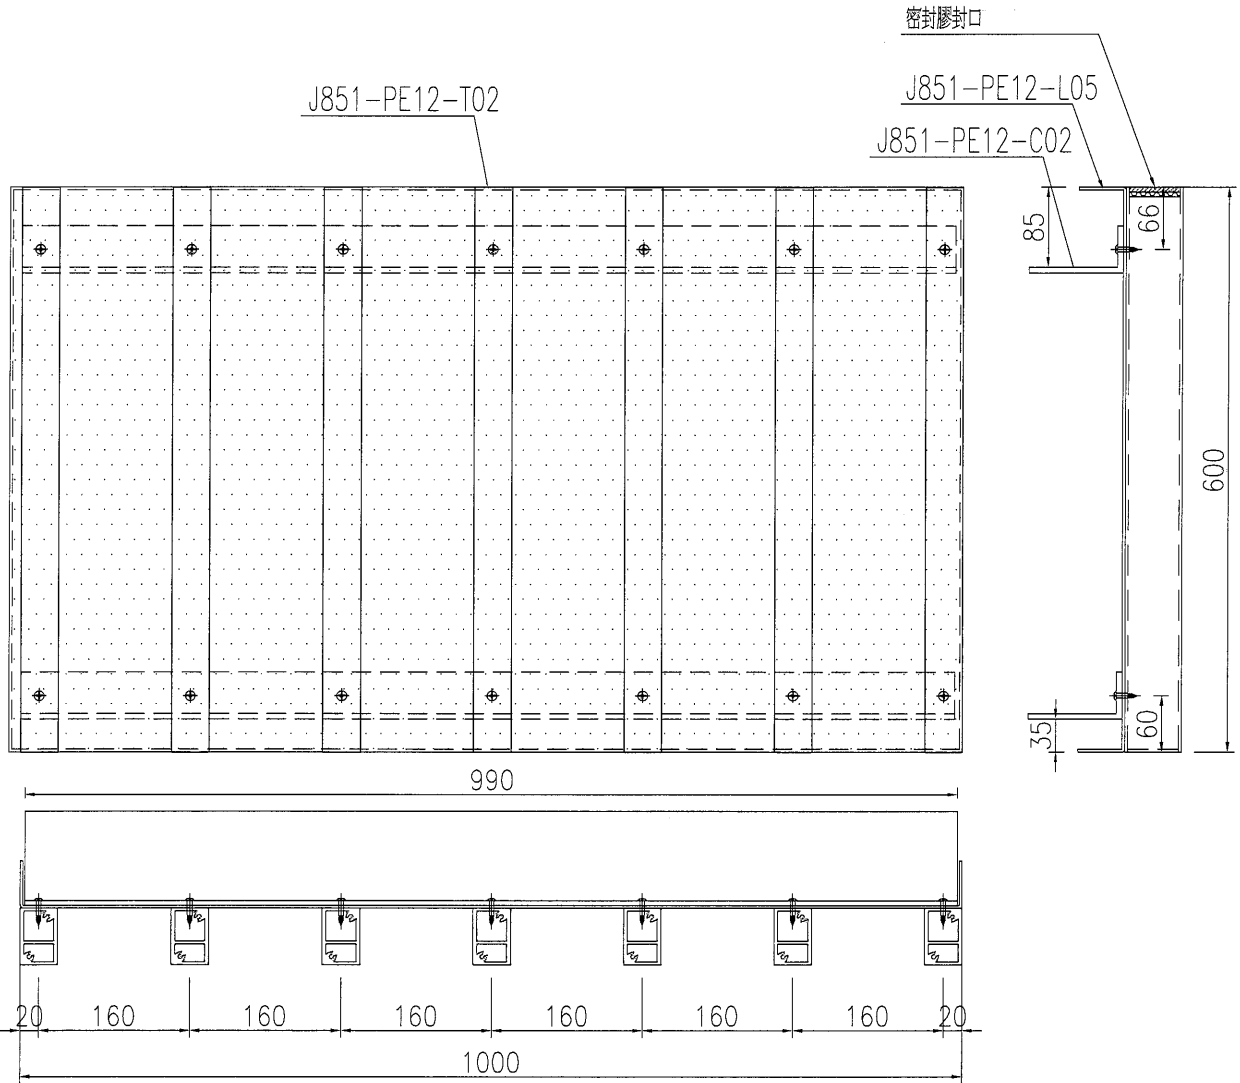

名稱	格栅組裝圖	制圖	黃漢卿	2021-1-22	修改			
材料	如圖	復核			日期			
顏色	詳見加工圖	批准			圖號	J851-PE12-Z05		


EG-DWG3



美特鋁質 有限公司
MIDI Aluminium Fabricator Ltd.

产品编号	L(mm)	数量	A	N	M	B	N1	M1	备注
J851-PE12-Z06		2							

工程號	J851	地盤	青衣明翹匯
-----	------	----	-------

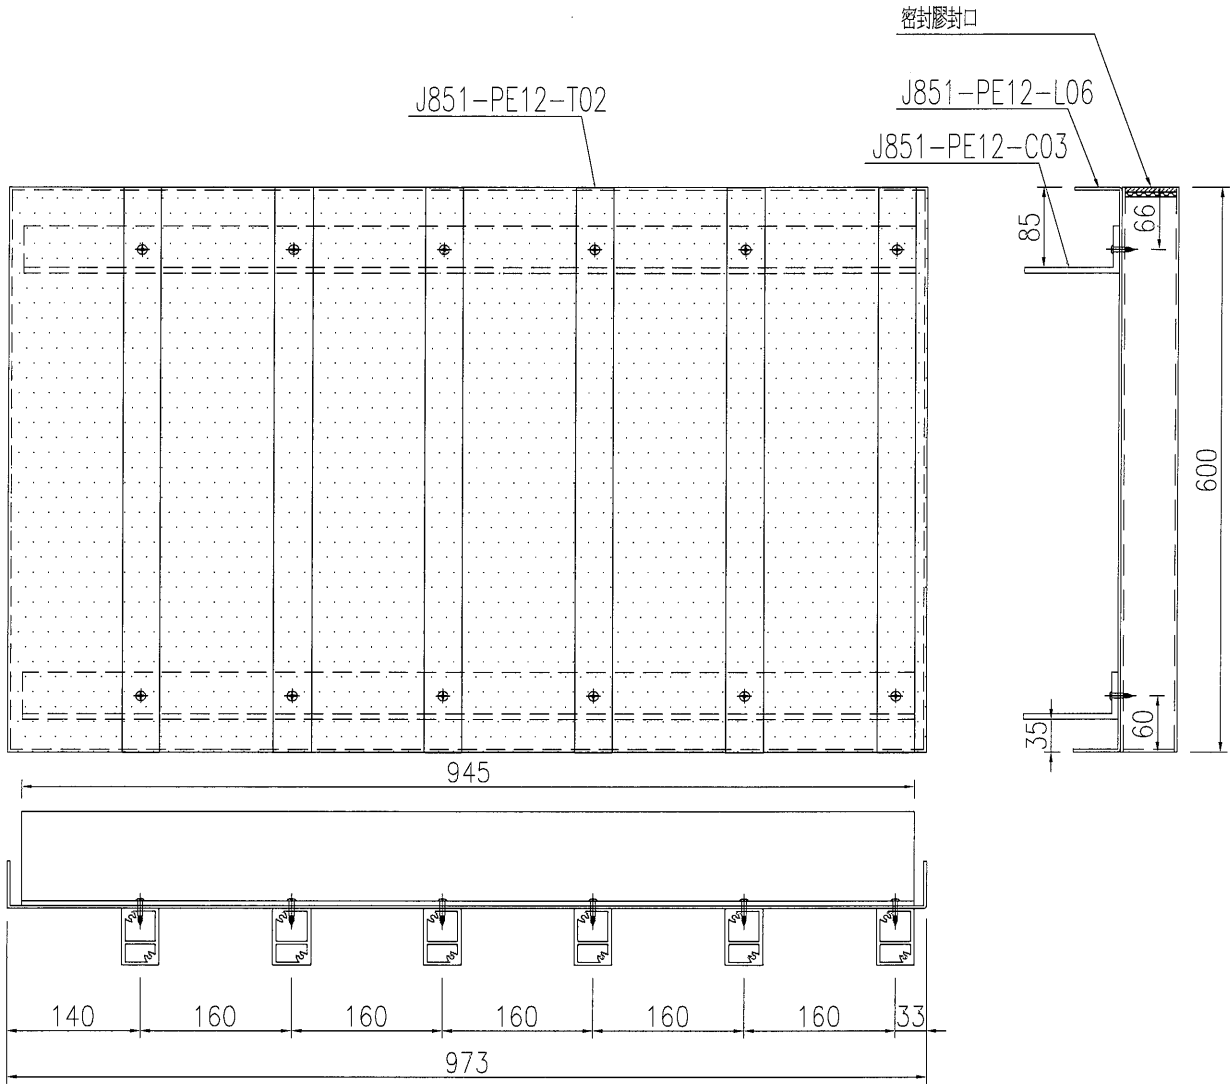

名稱	格栅組裝圖	制圖	黃漢卿	2021-1-22	修改			
材料	如圖	復核			日期			
顏色	詳見加工圖	批准			圖號	J851-PE12-Z06		


EG-DWG3



美特鋁質 有限公司
MIDI Aluminium Fabricator Ltd.

产品编号	L(mm)	数量	A	N	M	B	N1	M1	备注
J851-PE12-Z07		2							

工程號	J851	地盤	青衣明翹匯
-----	------	----	-------

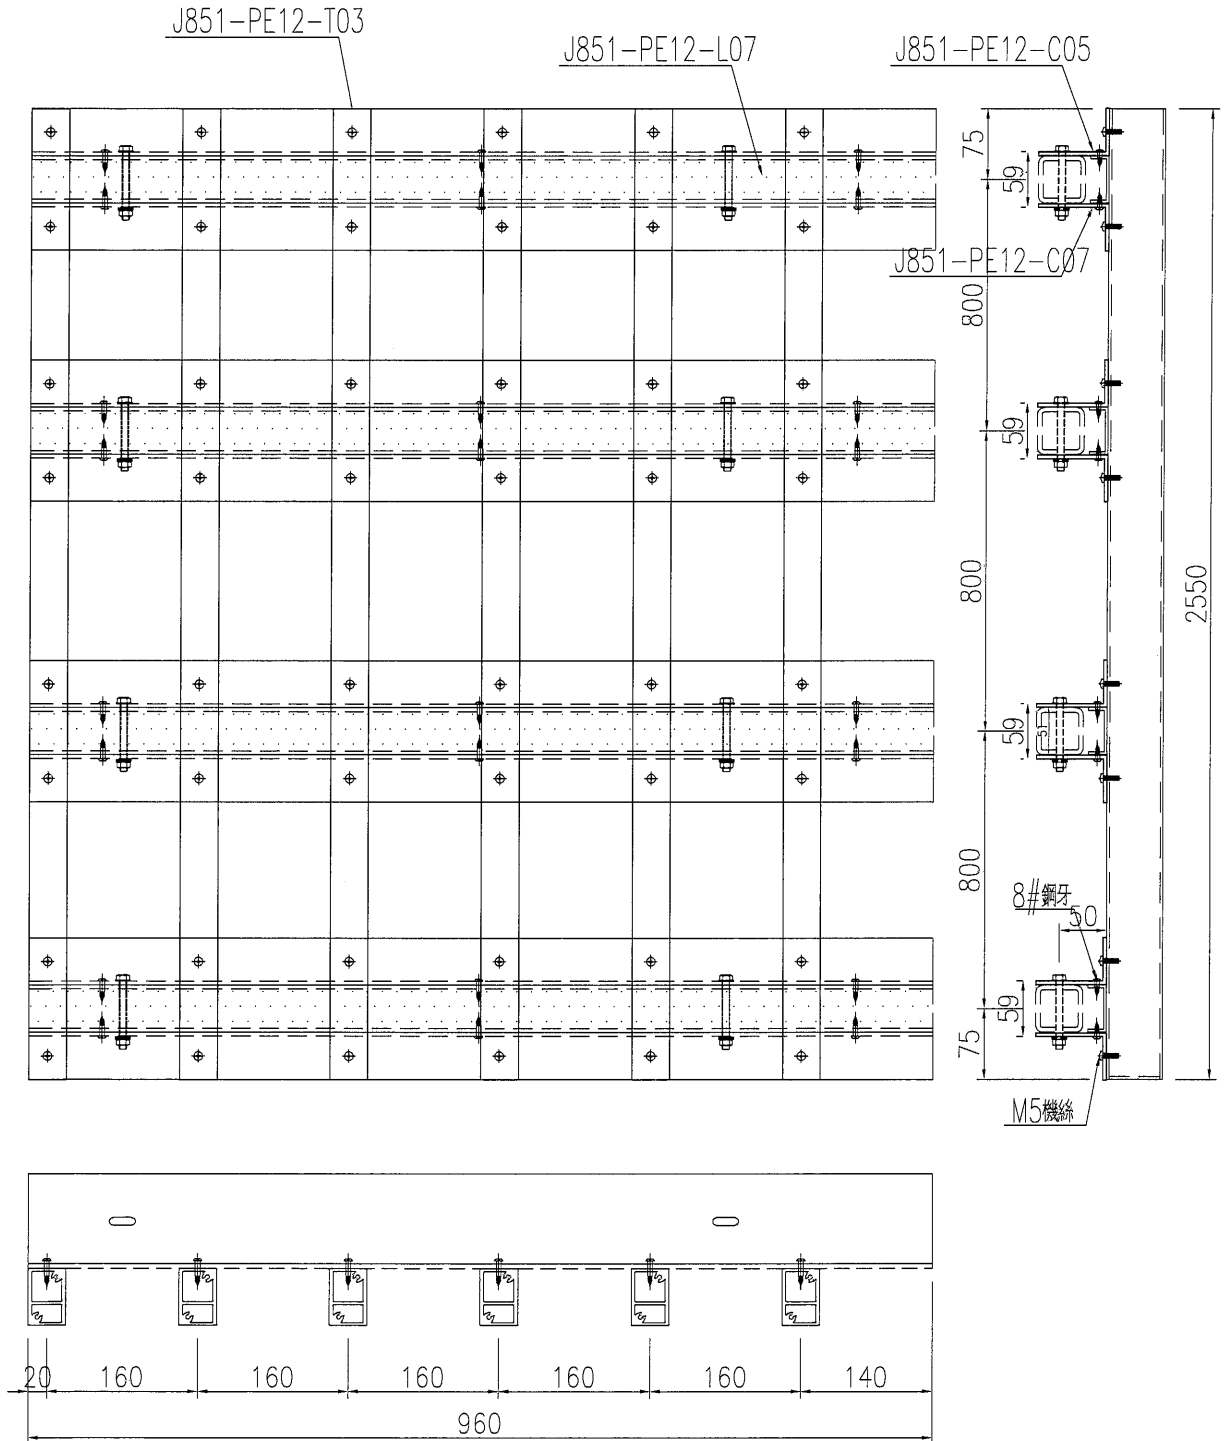

名稱	格柵組裝圖	制圖	黃漢卿	2021-1-22	修改		
材料	如圖	復核			日期		
顏色	詳見加工圖	批准			圖號	J851-PE12-Z07	

EG-DWG3



美特鋁質 有限公司
MIDI Aluminium Fabricator Ltd.



产品编号	L(mm)	数量	A	N	M	B	N1	M1	备注
J851-PE12-Z08		1							

工程號	J851	地盤	青衣明翹匯
-----	------	----	-------

J851-PE12-T03

J851-PE12-L08

J851-PE12-C06

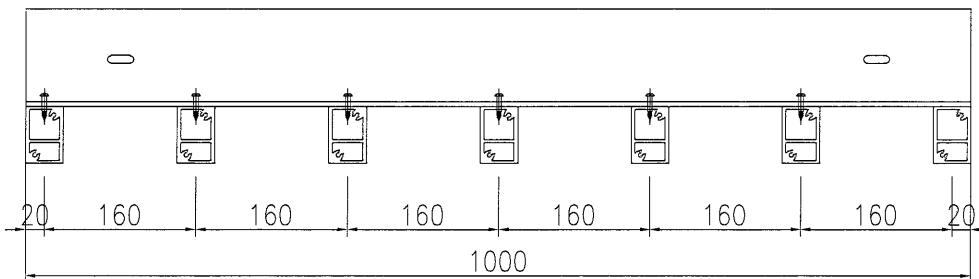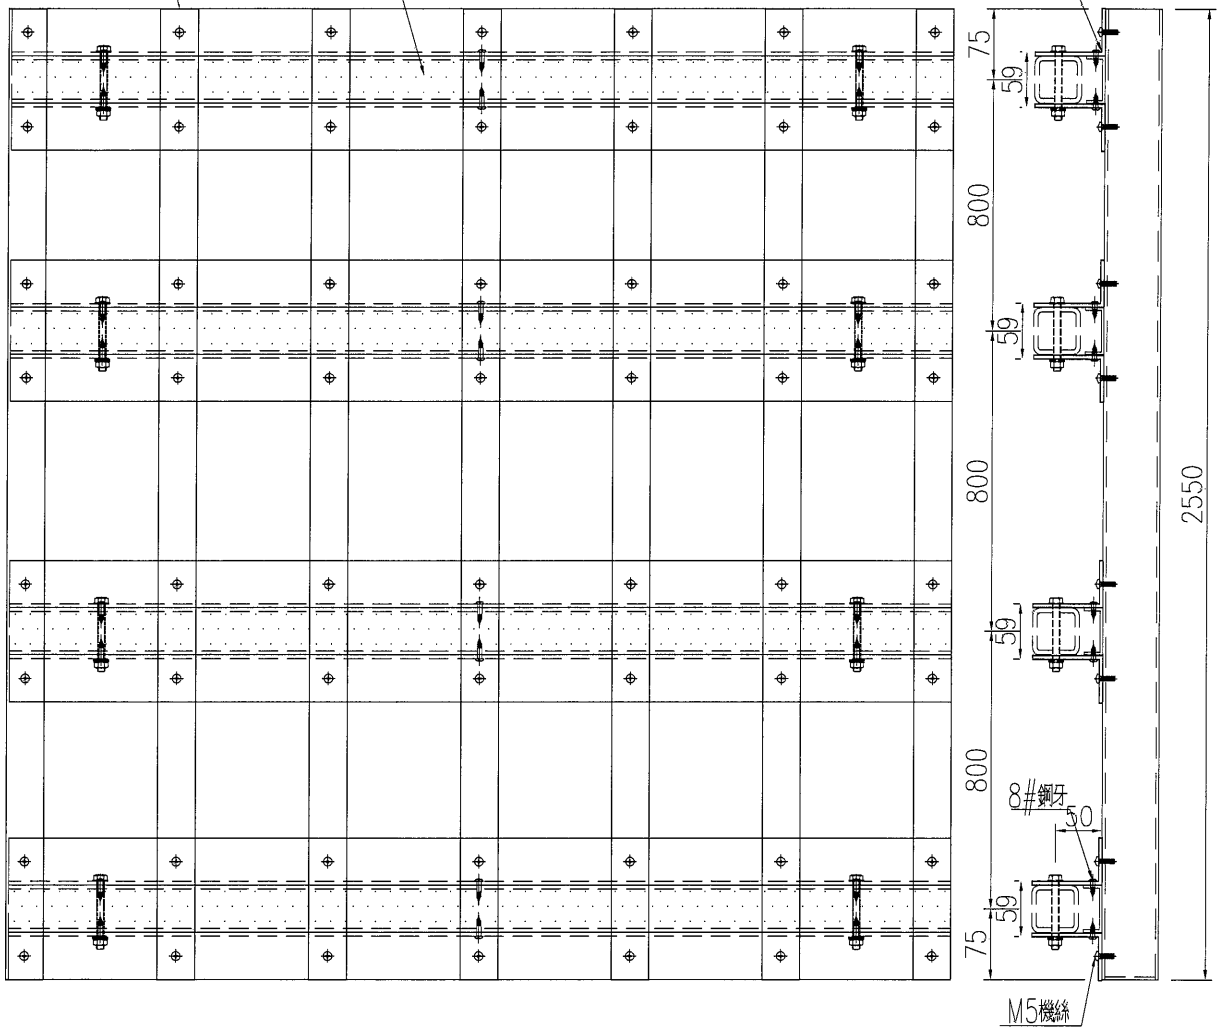

名稱	格栅組裝圖	制圖	黃漢卿	2021-1-22	修改			
材料	如圖	復核			日期			
顏色	詳見加工圖	批准			圖號	J851-PE12-Z08		


EG-DWG3



美特鋁質 有限公司
MIDI Aluminium Fabricator Ltd.

产品编号	L(mm)	数量	A	N	M	B	N1	M1	备注
J851-PE12-Z09		2							

工程號	J851	地盤	青衣明翹匯
-----	------	----	-------

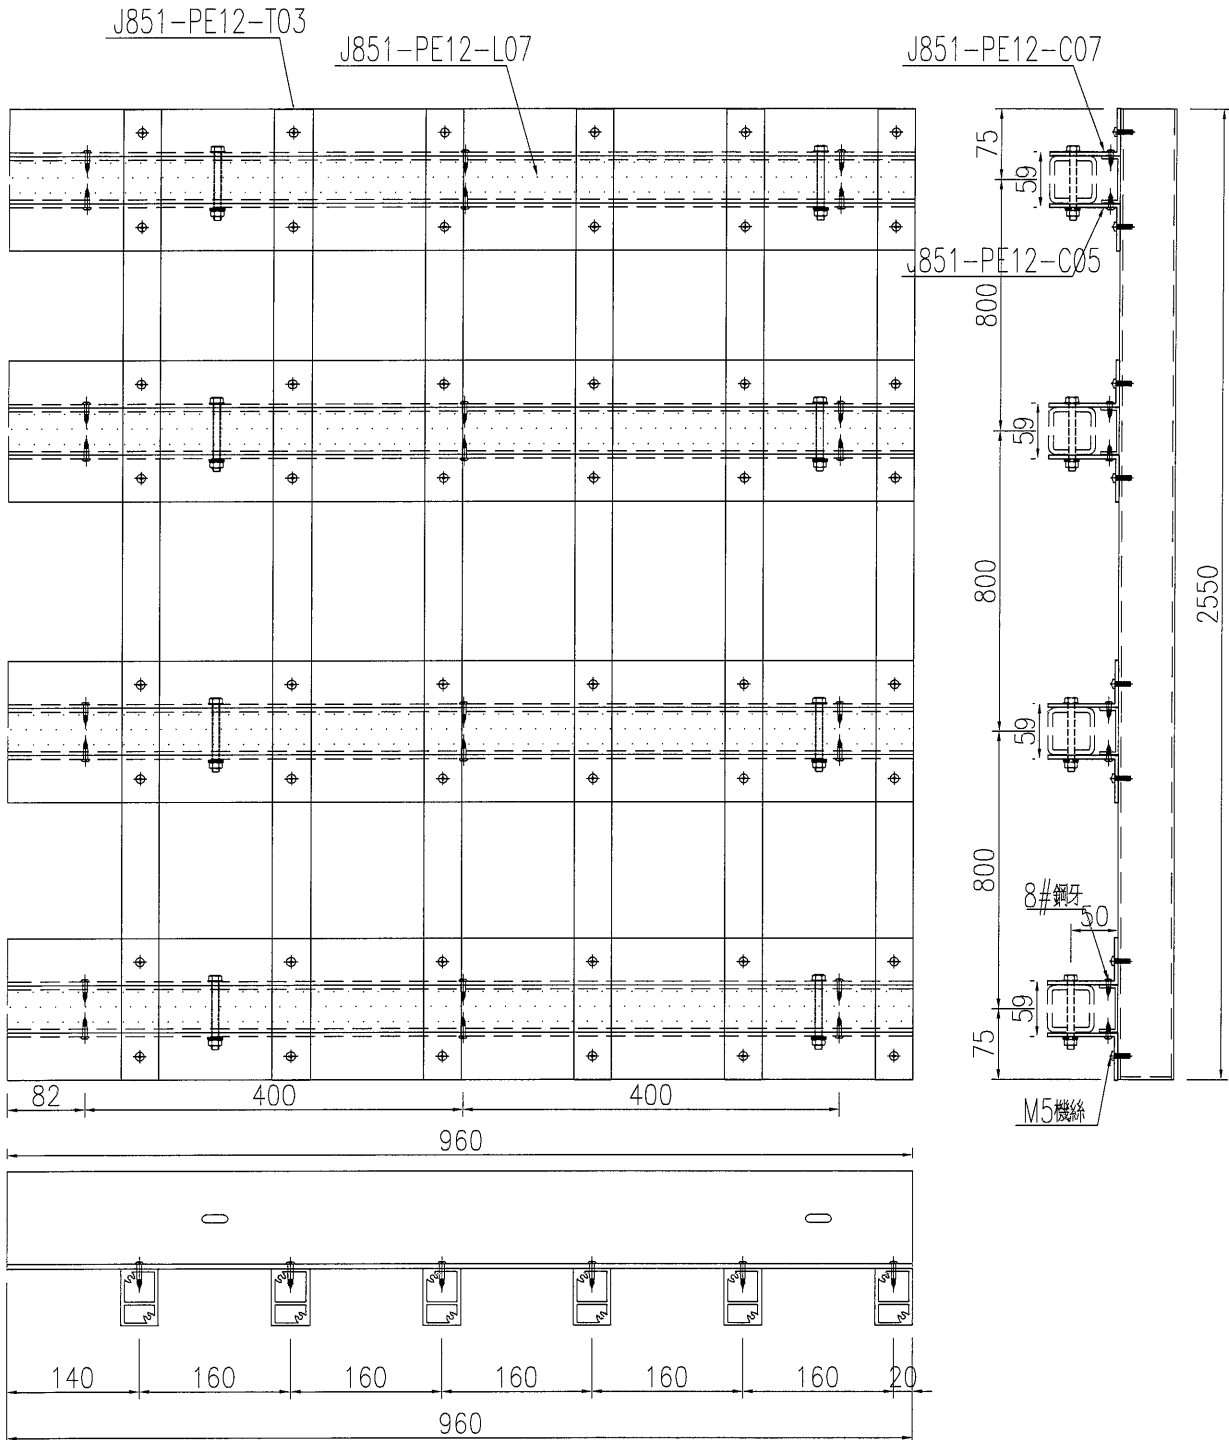

*鋁板上孔由工廠配孔

名稱	格柵組裝圖	制圖	黃漢卿	2021-1-22	修改		
材料	如圖	復核			日期		
顏色	詳見加工圖	批准			圖號	J851-PE12-Z09	


EG-DWG3



美特鋁質 有限公司
MIDI Aluminium Fabricator Ltd.

产品编号	L(mm)	数量	A	N	M	B	N1	M1	备注
J851-PE12-Z10		2							

工程號	J851	地盤	青衣明翹匯
-----	------	----	-------

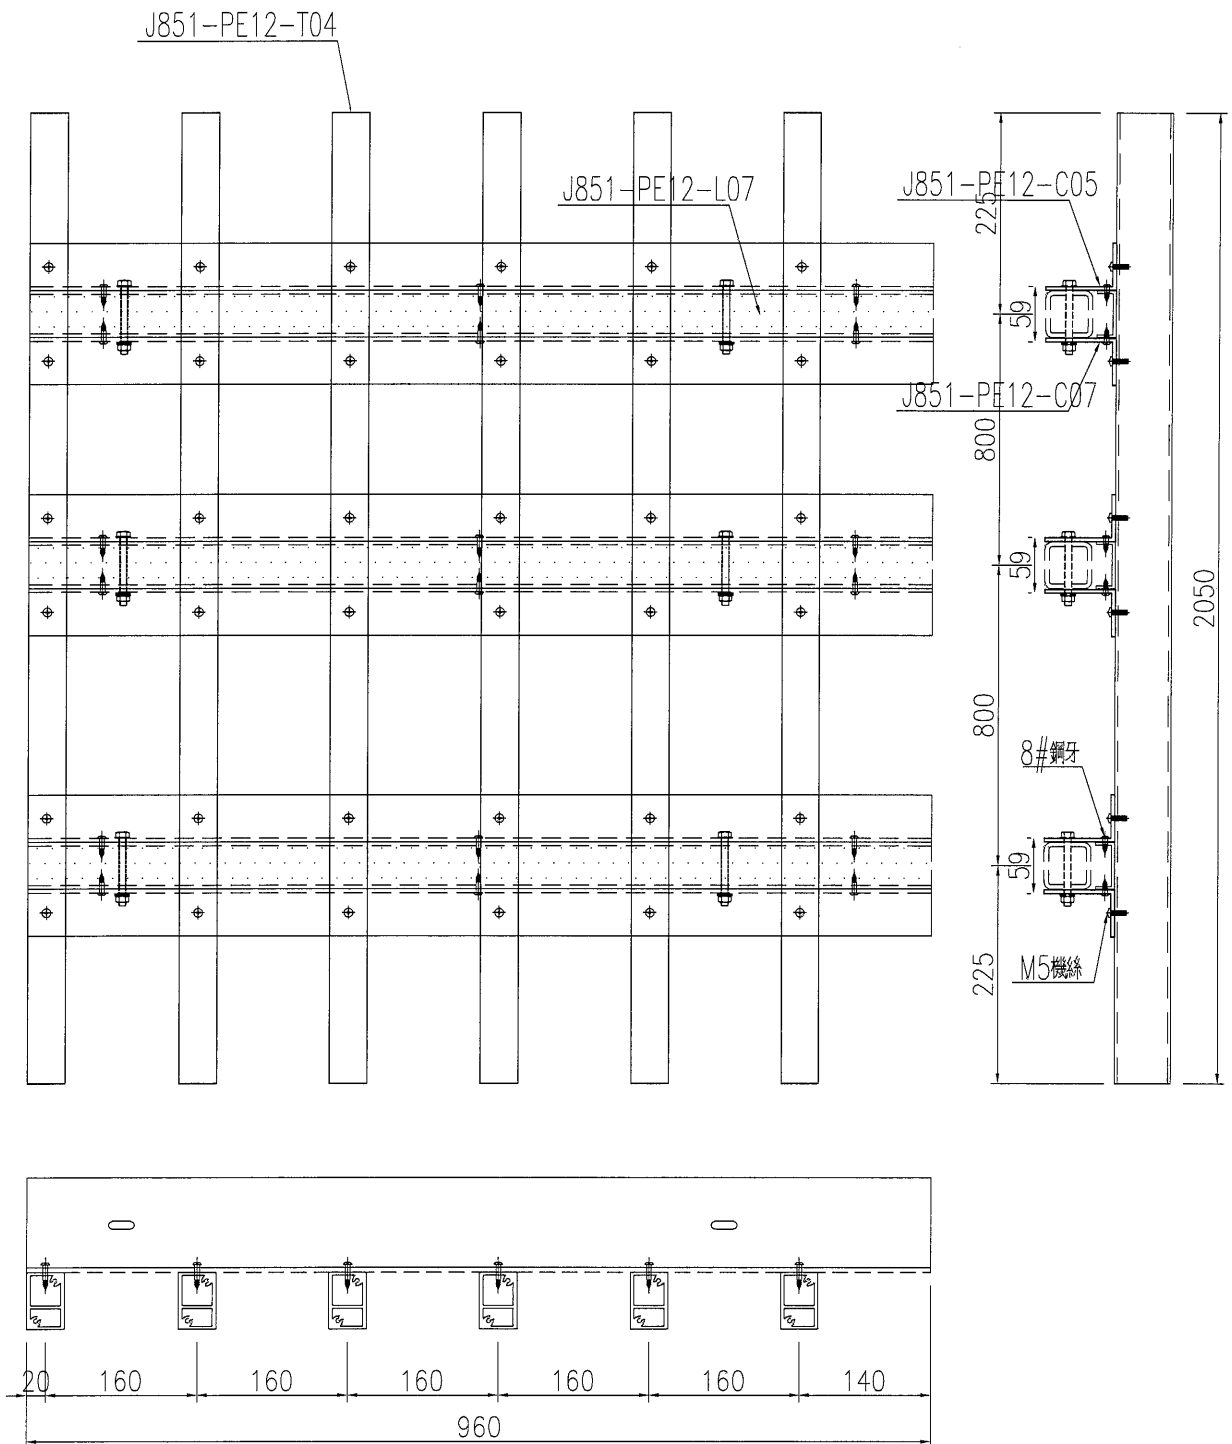

名稱	格栅組裝圖	制圖	黃漢卿	2021-1-22	修改		
材料	如圖	復核			日期		
顏色	詳見加工圖	批准			圖號	J851-PE12-Z10	



EG-DWG3



美特鋁質 有限公司
MIDI Aluminium Fabricator Ltd.

产品编号	L(mm)	数量	A	N	M	B	N1	M1	备注
J851-PE12-Z11		1							

工程號	J851	地盤	青衣明翹匯
-----	------	----	-------

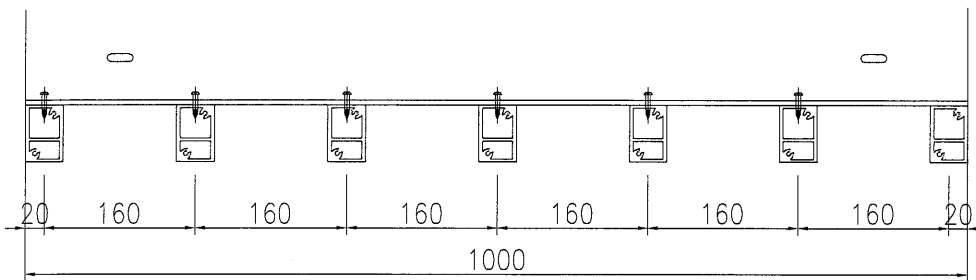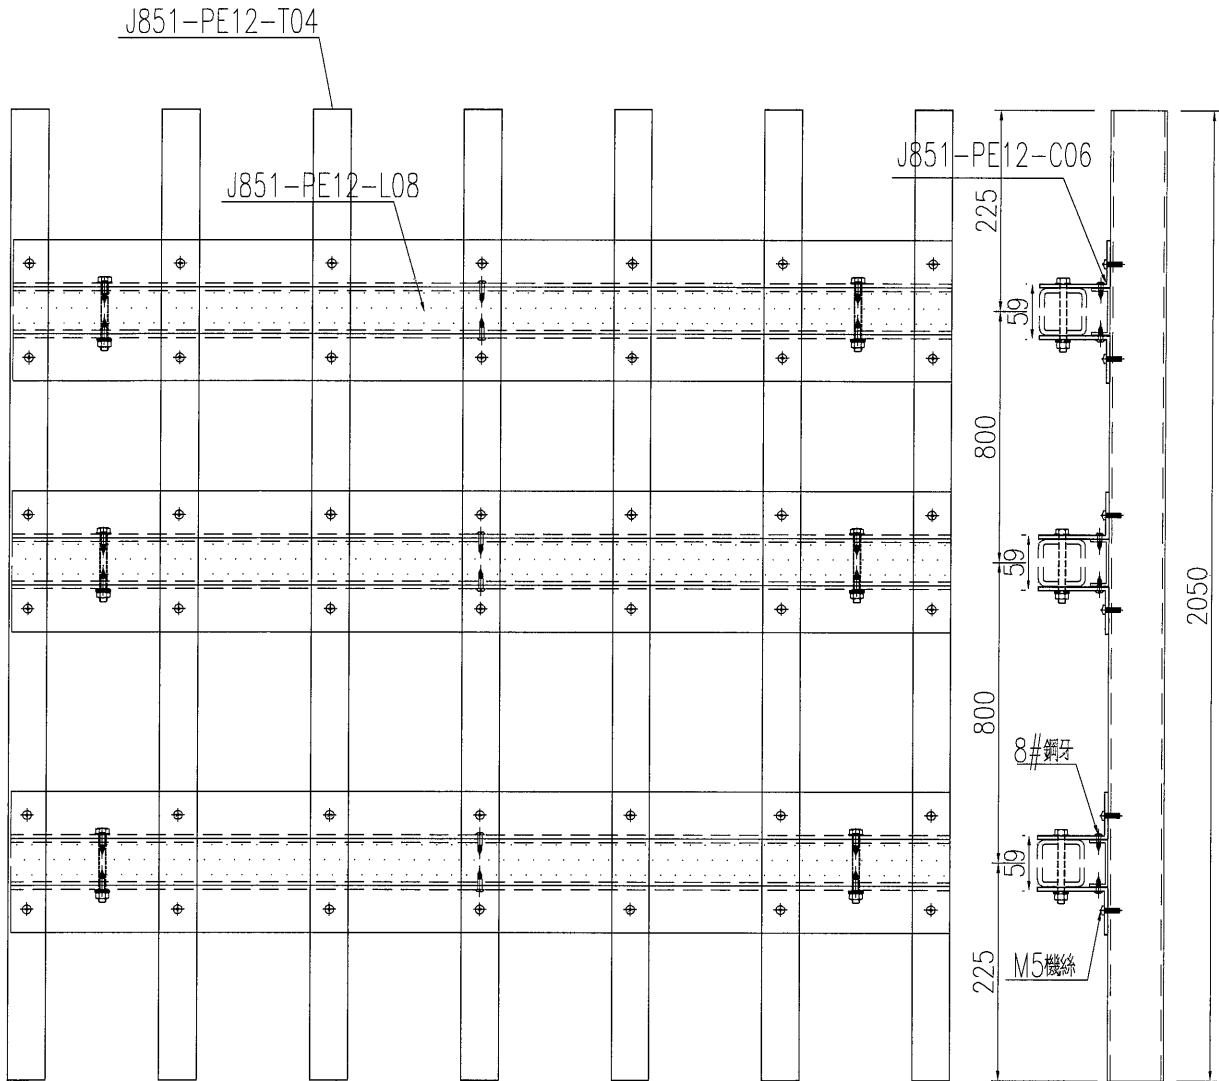

名稱	格栅組裝圖	制圖	黃漢卿	2021-1-22	修改		
材料	如圖	復核			日期		
顏色	詳見加工圖	批准			圖號	J851-PE12-Z11	


EG-DWG3



美特鋁質 有限公司
MIDI Aluminium Fabricator Ltd.

产品编号	L(mm)	数量	A	N	M	B	N1	M1	备注
J851-PE12-Z12		2							

工程號	J851	地盤	青衣明翹匯
-----	------	----	-------

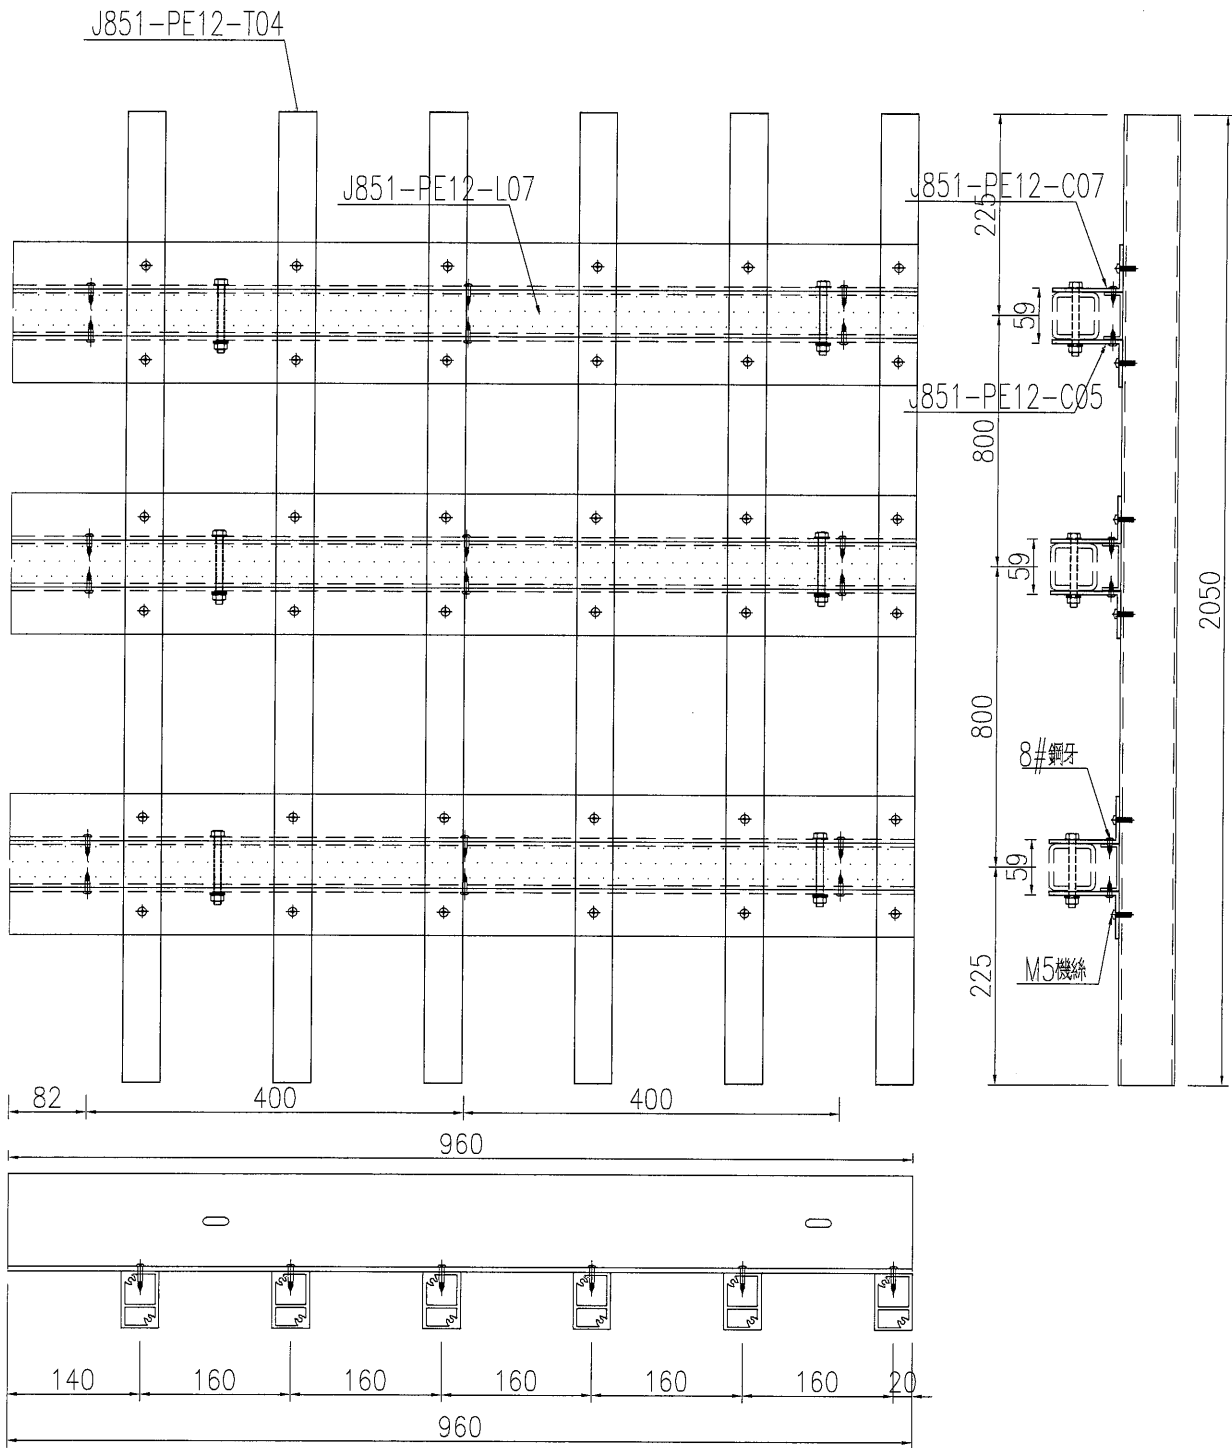

*鋁板上孔由工廠配孔

名稱	格栅組裝圖	制圖	黃漢卿	2021-1-22	修改			
材料	如圖	復核			日期			
顏色	詳見加工圖	批准			圖號	J851-PE12-Z12		


EG-DWG3



美特鋁質 有限公司
MIDI Aluminium Fabricator Ltd.

产品编号	L(mm)	数量	A	N	M	B	N1	M1	备注
J851-PE12-Z13		1							

工程號	J851	地盤	青衣明趵匯
-----	------	----	-------

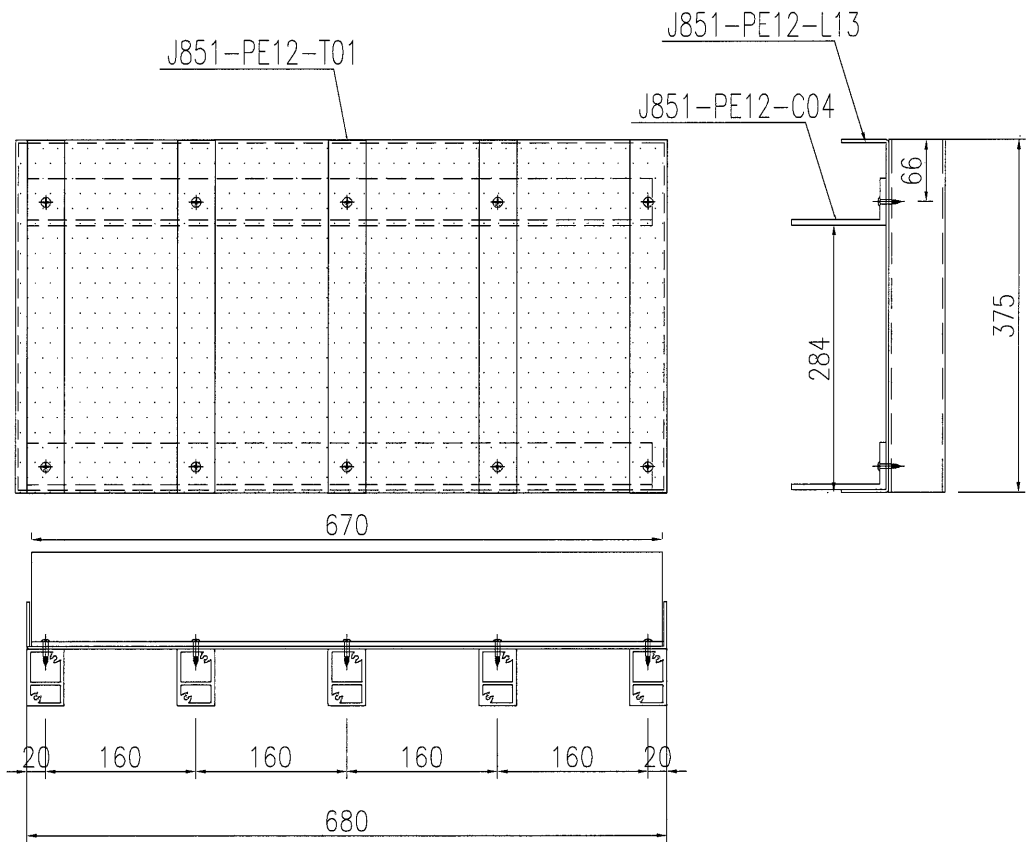

名稱	格柵組裝圖	制圖	黃漢卿	2021-1-22	修改			
材料	如圖	復核			日期			
顏色	詳見加工圖	批准			圖號	J851-PE12-Z13		


EG-DWG3



美特鋁質 有限公司
MIDI Aluminium Fabricator Ltd.

产品编号	L(mm)	数量	A	N	M	B	N1	M1	备注
J851-PE12-Z14		1							

工程號	J851	地盤	青衣明麗匯
-----	------	----	-------

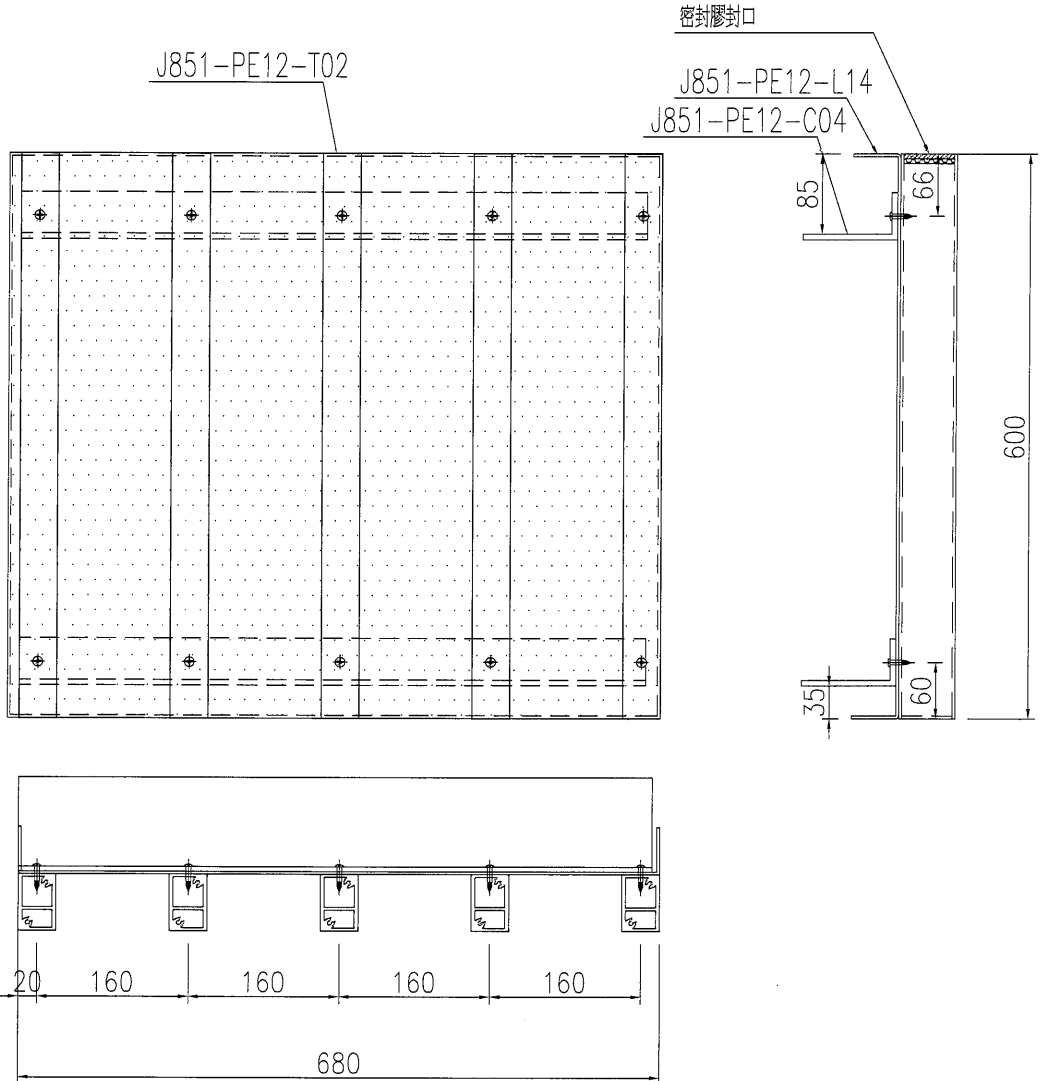

名稱	格栅組裝圖	制圖	黃漢卿	2021-1-22	修改			
材料	如圖	復核			日期			
顏色	詳見加工圖	批准			圖號	J851-PE12-Z14		






美特鋁質 有限公司
MIDI Aluminium Fabricator Ltd.

产品编号	L(mm)	数量	A	N	M	B	N1	M1	备注
J851-PE12-Z15		1							

工程號	J851	地盤	青衣明翹匯
-----	------	----	-------

J851-PE12-L15

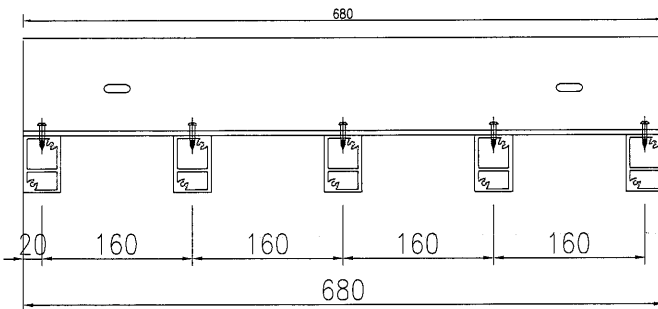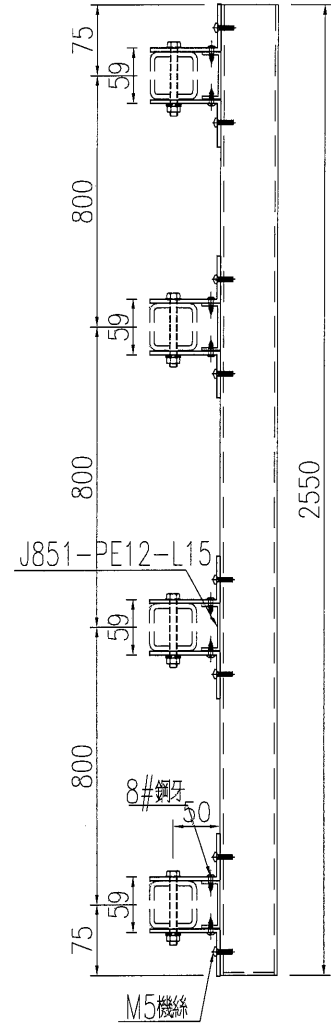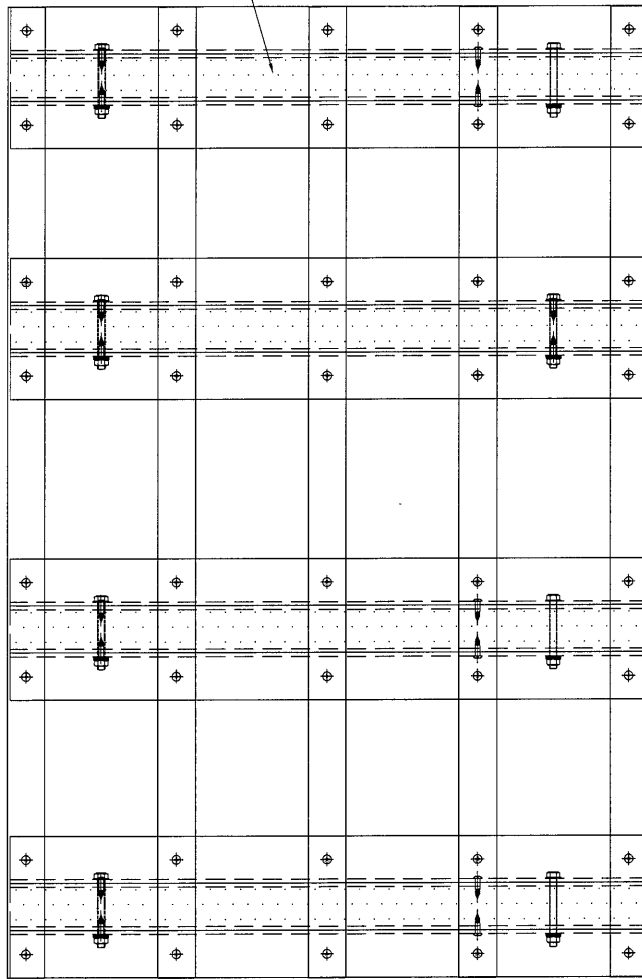

*鋁板上孔由工廠配孔


名稱	格柵組裝圖	制圖	黃漢卿	2021-1-22	修改			
材料	如圖	復核			日期			
顏色	詳見加工圖	批准			圖號	J851-PE12-Z15		



美特鋁質 有限公司
MIDI Aluminium Fabricator Ltd.

产品编号	L(mm)	数量	A	N	M	B	N1	M1	备注
J851-PE12-Z16		1							

工程號	J851	地盤	青衣明翹匯
-----	------	----	-------

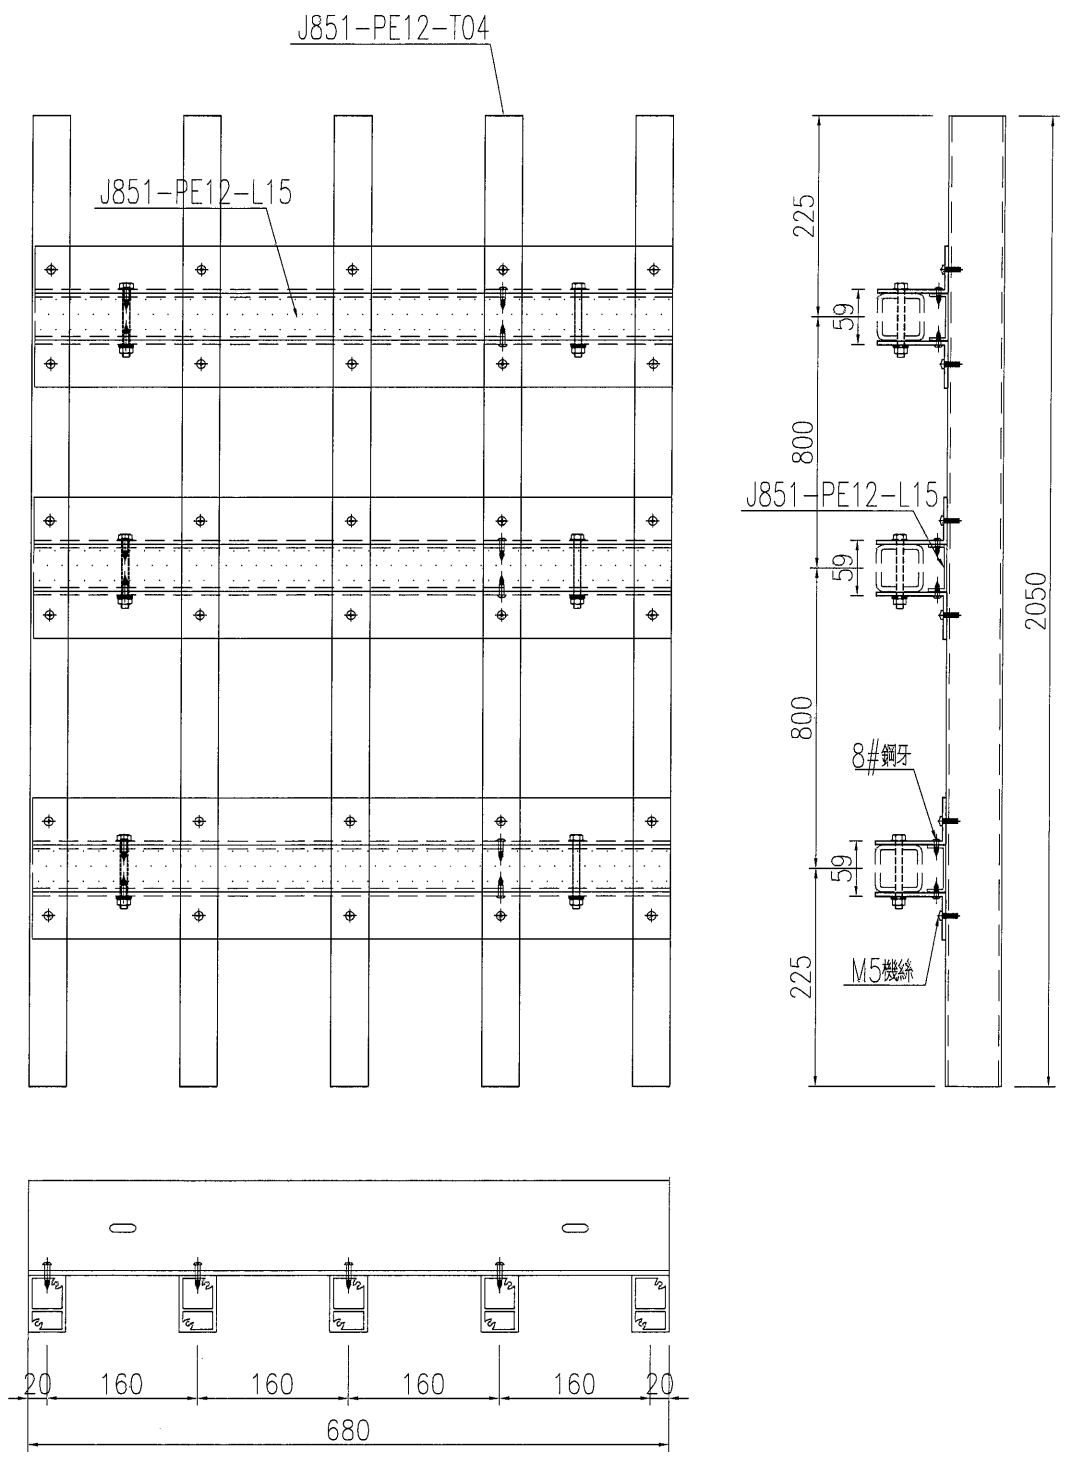

名稱	格栅組裝圖	制圖	黃漢卿	2021-1-22	修改		
材料	如圖	復核			日期		
顏色	詳見加工圖	批准			圖號	J851-PE12-Z16	



EG-DWG3



美特鋁質 有限公司
MIDI Aluminium Fabricator Ltd.

产品编号	L(mm)	数量	A	N	M	B	N1	M1	备注
J851-PE12-C01	945	8	20	5					
J851-PE12-C02	990	4	15	6					
J851-PE12-C03	945	8	125	5					
J851-PE12-C04	670	4	15	4					

工程號	J851	地盤	青衣明翹匯
-----	------	----	-------

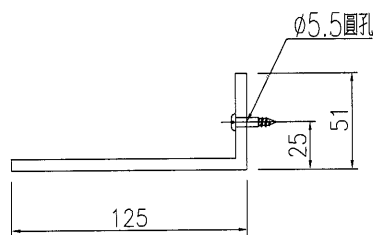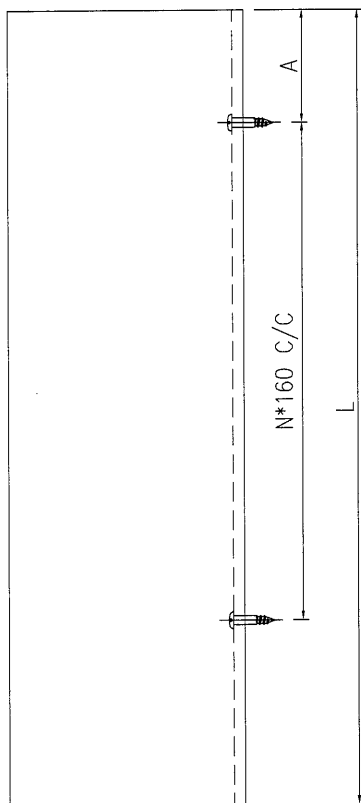

模號:JM1066
工廠組裝

名稱	角鋁加工圖	制圖	黃漢卿	2021-1-22	修改			
材料	JM1066	復核			日期			
顏色	MILL	批准			圖號	J851-PE12-C01		



EG-DWG3



美特鋁質 有限公司
MIDI Aluminium Fabricator Ltd.

工程號 J851 地盤 青衣明翹匯


产品编号	L(mm)	数量	A	N	M	B	N1	M1	备注
J851-PE12-C05	960	28	20	5					
J851-PE12-C06	1000	14	20	6					
J851-PE12-C07	960	28	140	5					
J851-PE12-C08	680	14	20	4					

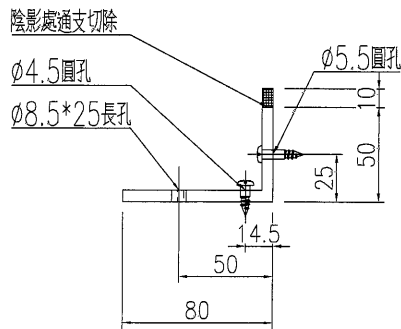
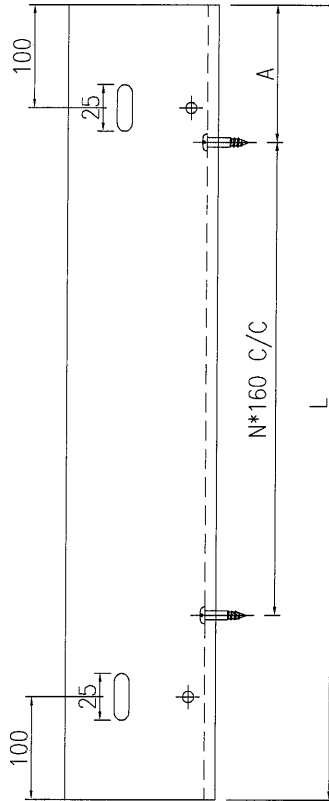


工廠組裝

名稱	角鋁加工圖	制圖	黃漢卿	2021-1-22	修改			
材料	JMA0538	復核			日期			
顏色	MILL	批准			圖號	J851-PE12-C02		

EG-DWG3

 美特鋁質 有限公司 MIDI Aluminium Fabricator Ltd.	产品编号	L(mm)	数量	A	N	M	B	N1	M1	备注	
	J851-PE12-C08	120	30	-	-						
工程號	J851	地盤	青衣明翹匯								

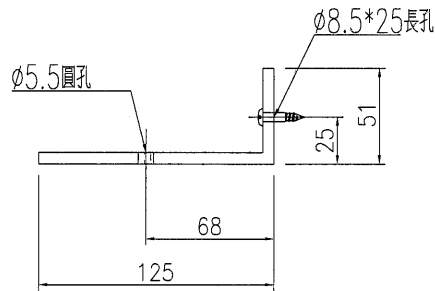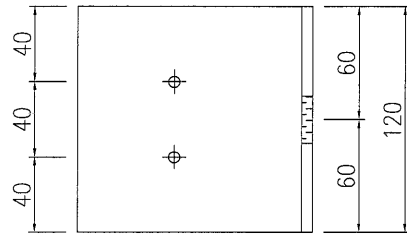

模號:JM1066
散出工地

名稱	角鋁加工圖	制圖	黃漢卿	2021-1-22	修改			
材料	JM1066	復核			日期			
顏色	MILL	批准			圖號	J851-PE12-C03		



EG-DWG3



美特鋁質 有限公司
MIDI Aluminium Fabricator Ltd.

产品编号	L(mm)	数量	A	N	M	B	N1	M1	备注
J851-PE12-T01	375	36	66	-		28			
J851-PE12-T02	600	36	66	-		60			

工程號	J851	地盤	青衣明翹匯
-----	------	----	-------

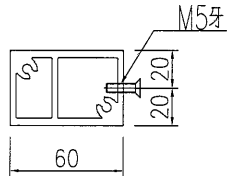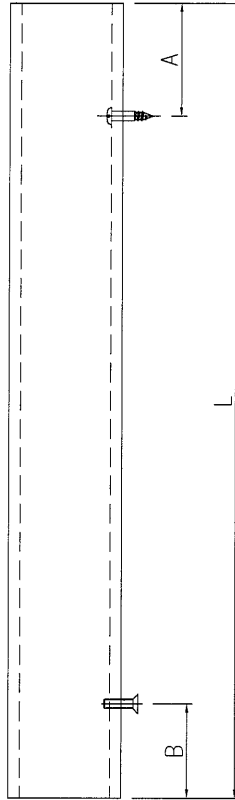

工廠組裝

名稱	格栅通加工圖	制圖	黃漢卿	2021-1-22	修改			
材料	X85941	復核			日期			
顏色	UCT534193SC-3深灰	批准			圖號	J851-PE12-C05		



EG-DWG3



美特鋁質 有限公司
MIDI Aluminium Fabricator Ltd.

产品编号	L(mm)	数量	A	N	M	B	N1	M1	备注
J851-PE12-T03	2550	36	75	3		-			
J851-PE12-T04	2050	36	225	2		-			

工程號	J851	地盤	青衣明翹匯
-----	------	----	-------

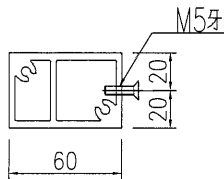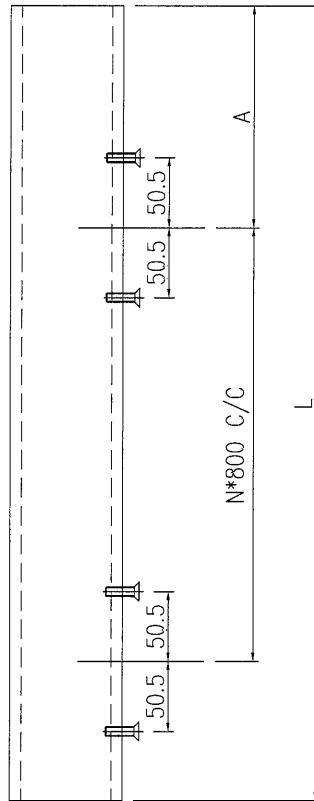

工廠組裝


名稱	格栅通加工圖	制圖	黃漢卿	2021-1-22	修改			
材料	X85941	復核			日期			
顏色	UCT534193SC-3深灰	批准			圖號	J851-PE12-C06		



美特鋁質 有限公司
MIDI Aluminium Fabricator Ltd.

产品编号	L(mm)	数量	A	N	M	B	N1	M1	备注
J851-PE16-Z01		1							

工程號	J851	地盤	青衣明翹匯
-----	------	----	-------

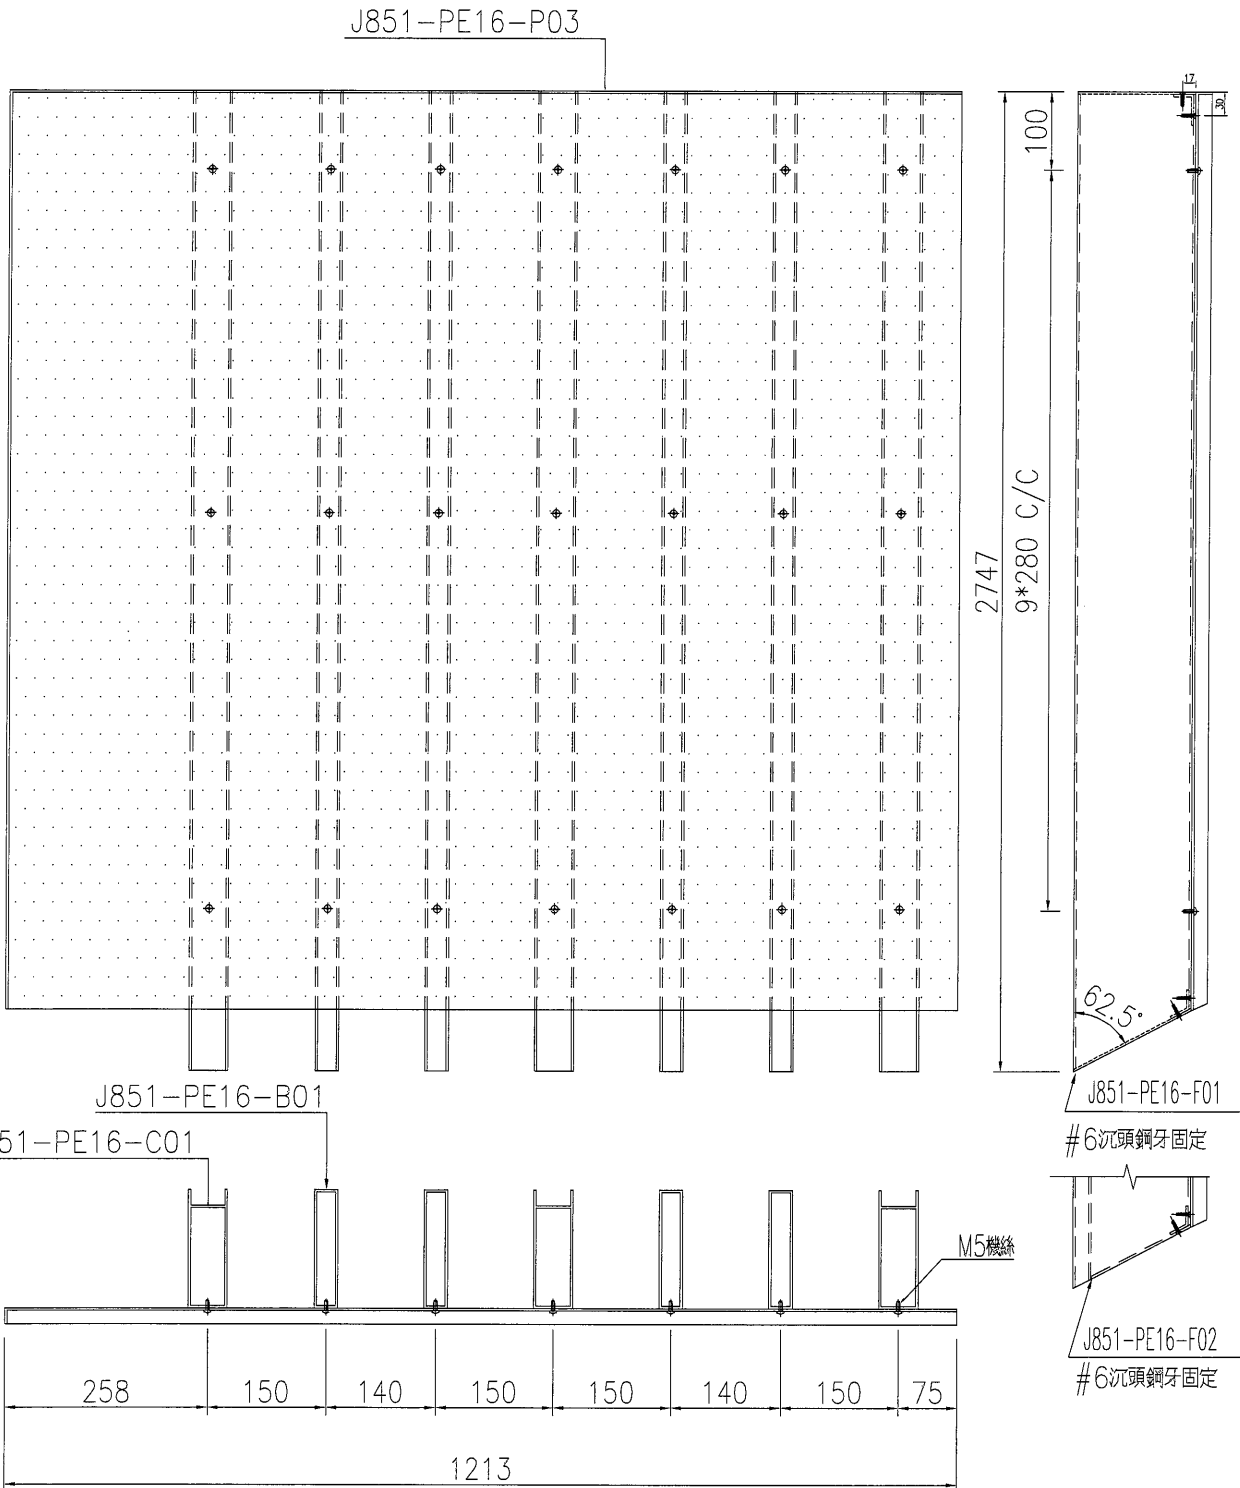

名稱	格柵組裝圖	制圖	黃漢卿	2021-1-22	修改			
材料	如圖	復核			日期			
顏色	詳見加工圖	批准			圖號	J851-PE16-Z01		





美特鋁質 有限公司
MIDI Aluminium Fabricator Ltd.

产品编号	L(mm)	数量	A	N	M	B	N1	M1	备注
J851-PE16-Z02		2							

工程號	J851	地盤	青衣明翹匯
-----	------	----	-------

J851-PE16-P02

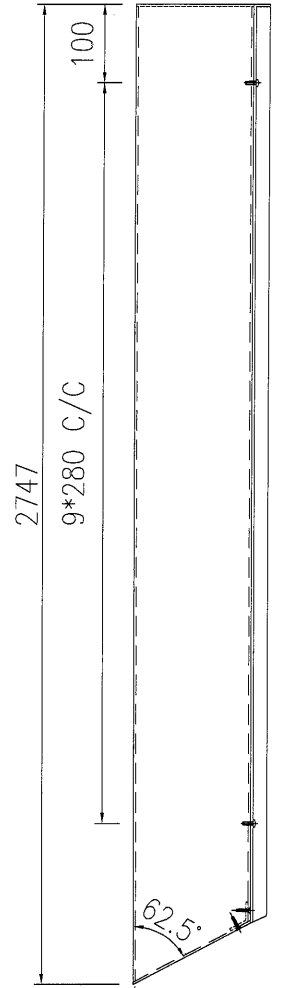
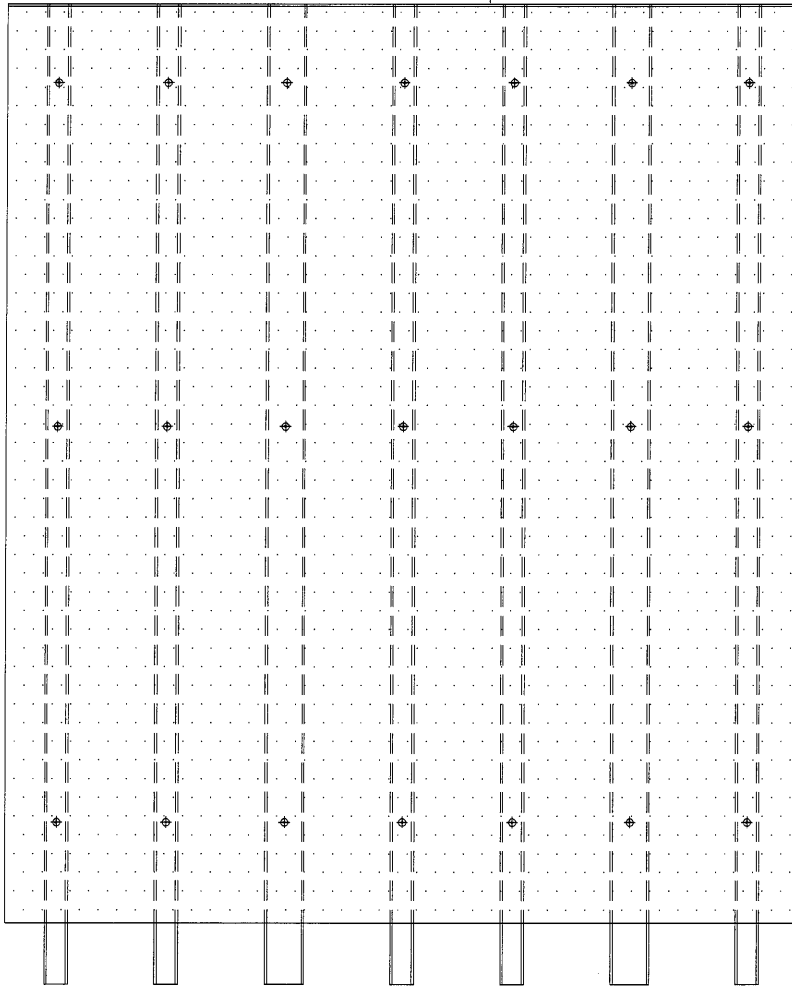


J851-PE16-F01

#6沉頭鋼牙固定

J851-PE16-C01

J851-PE16-B01

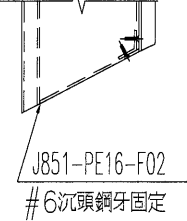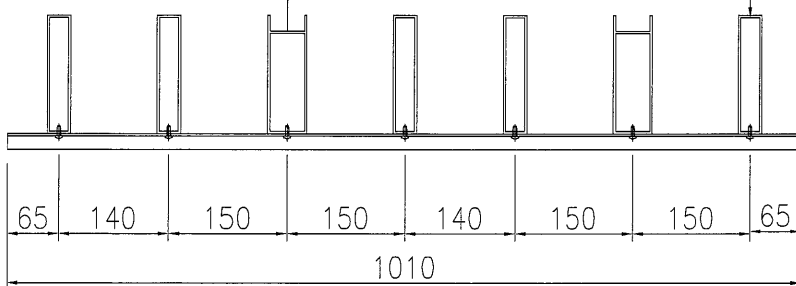

#6沉頭鋼牙固定

名稱	格柵組裝圖	制圖	黃漢卿	2021-1-22	修改		
材料	如圖	復核			日期		
顏色	詳見加工圖	批准			圖號	J851-PE16-Z02	

EG-DWG3





美特鋁質 有限公司
MIDI Aluminium Fabricator Ltd.


产品编号	L(mm)	数量	A	N	M	B	N1	M1	备注
J851-PE16-Z02		2							

工程號	J851	地盤	青衣明趵匯
-----	------	----	-------

J851-PE16-P02A

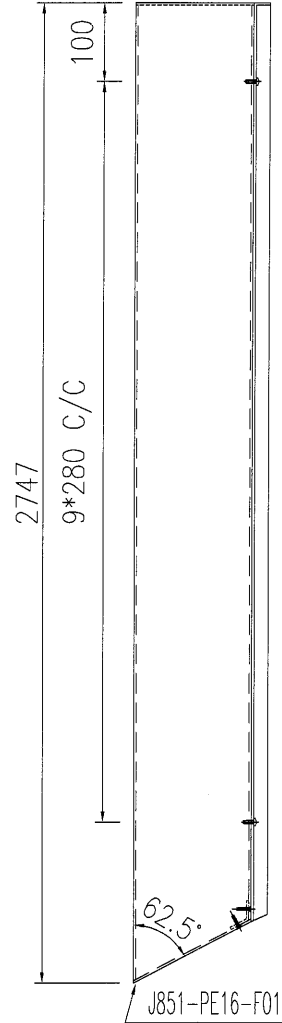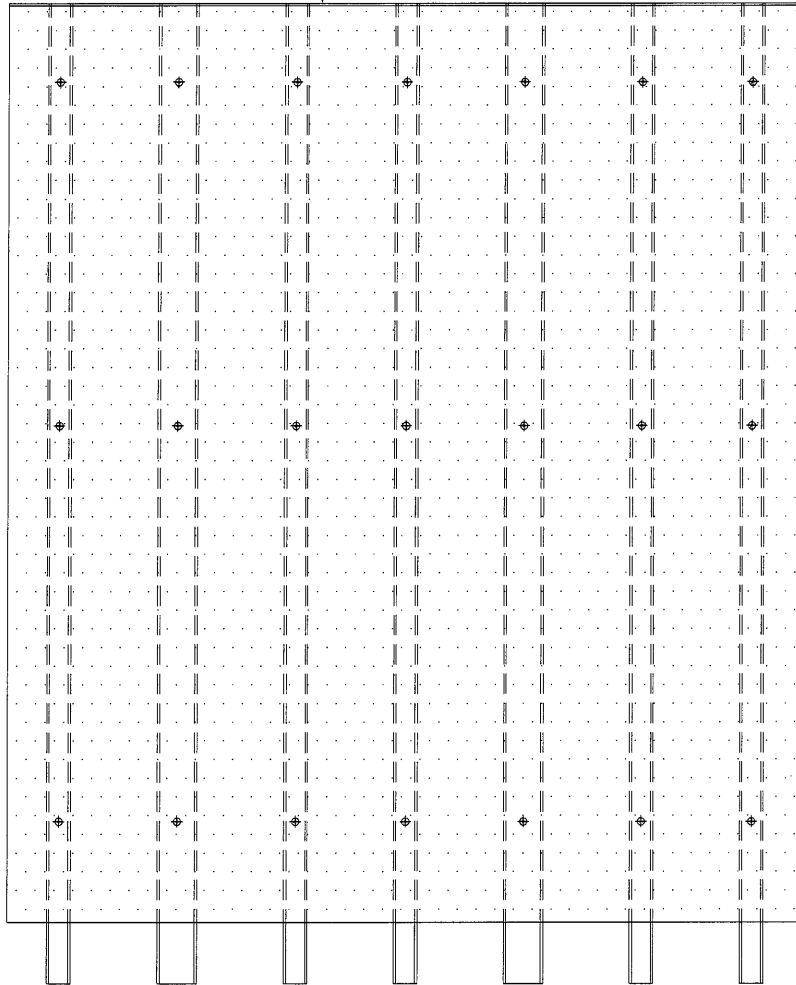


J851-PE16-F01
#6沉頭鋼牙固定

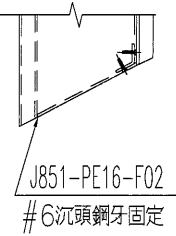

J851-PE16-F02
#6沉頭鋼牙固定

J851-PE16-B01

J851-PE16-C01

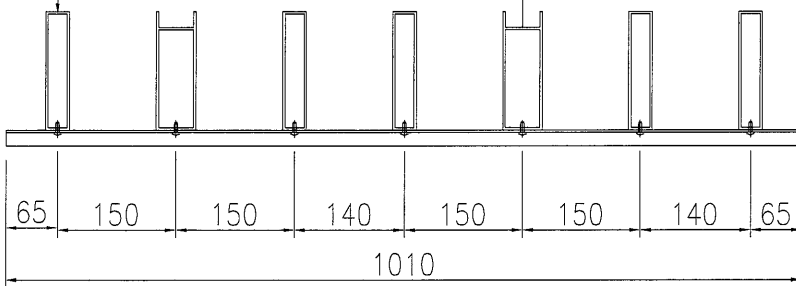

名稱	格栅組裝圖	制圖	黃漢卿	2021-1-22	修改			
材料	如圖	復核			日期			
顏色	詳見加工圖	批准			圖號	J851-PE16-Z02A		

EG-DWG3





美特鋁質 有限公司
MIDI Aluminium Fabricator Ltd.

产品编号	L(mm)	数量	A	N	M	B	N1	M1	备注
J851-PE16-Z03		1							


工程號	J851	地盤	青衣明翹匯
-----	------	----	-------

J851-PE16-P01

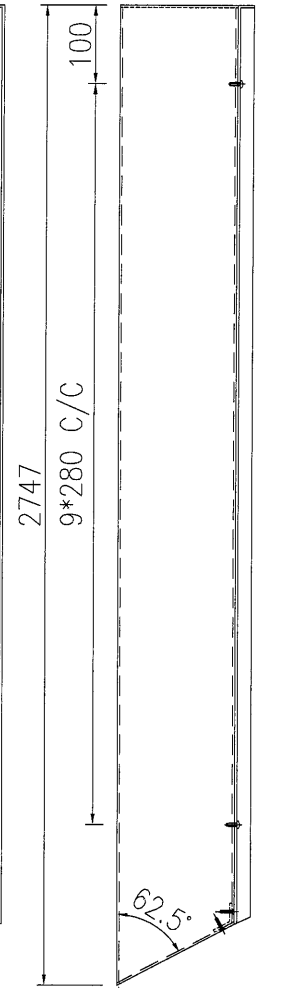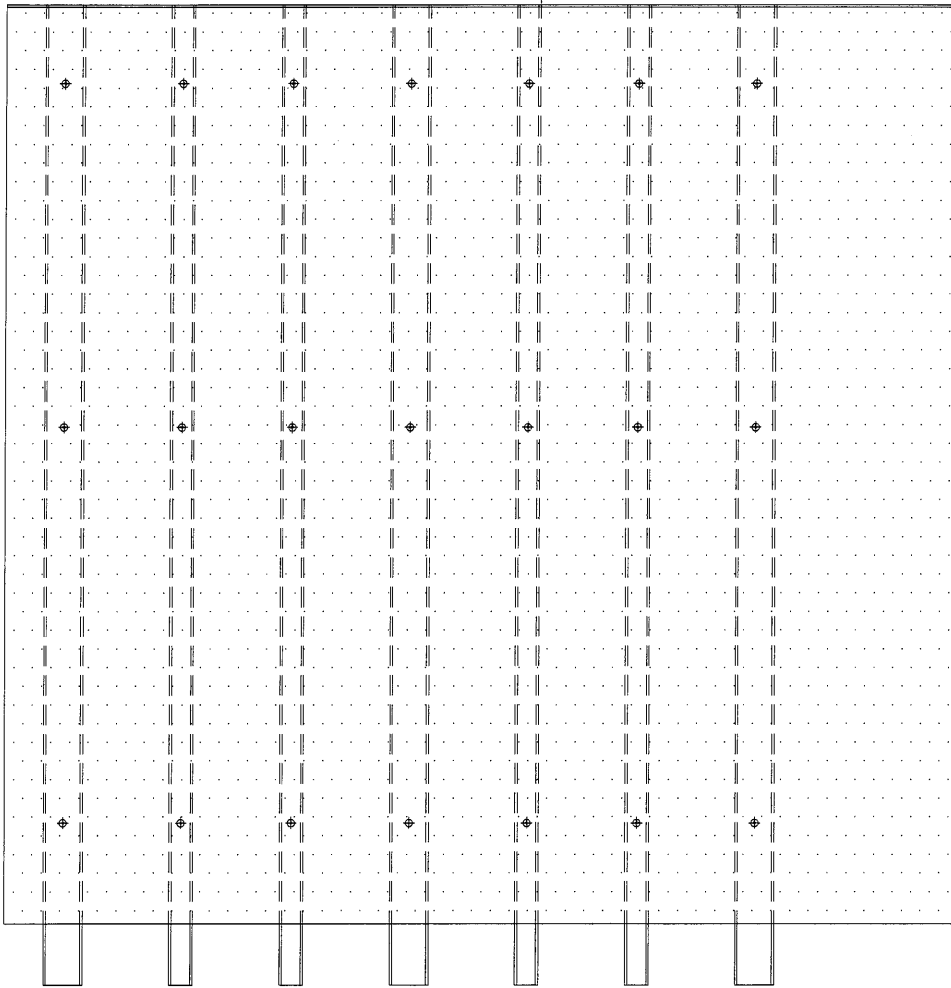


J851-PE16-F01

#6沉頭鋼牙固定

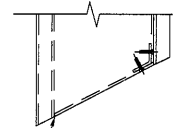

J851-PE16-F02

#6沉頭鋼牙固定

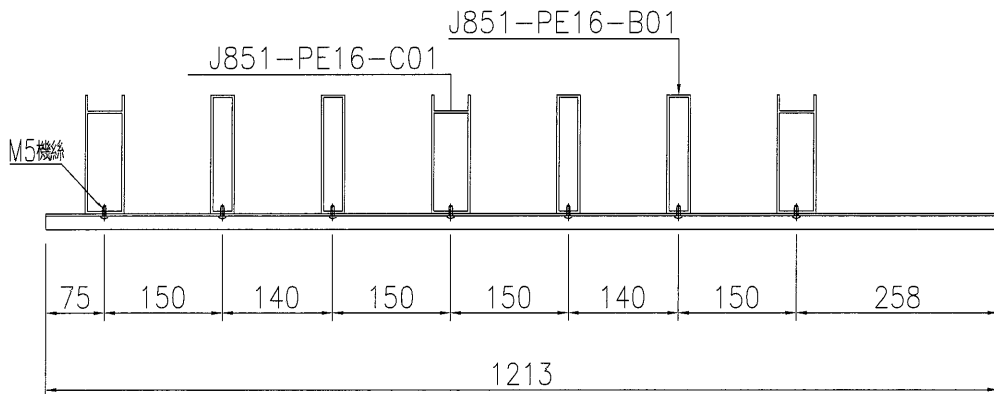

名稱	格柵組裝圖	制圖	黃漢卿	2021-1-22	修改			
材料	如圖	復核			日期			
顏色	詳見加工圖	批准			圖號	J851-PE16-Z03		


EG-DWG3



美特鋁質 有限公司
MIDI Aluminium Fabricator Ltd.

产品编号	L(mm)	数量	A	N	M	B	N1	M1	备注
J851-PE16-Z04		1							

工程號	J851	地盤	青衣明翹匯
-----	------	----	-------

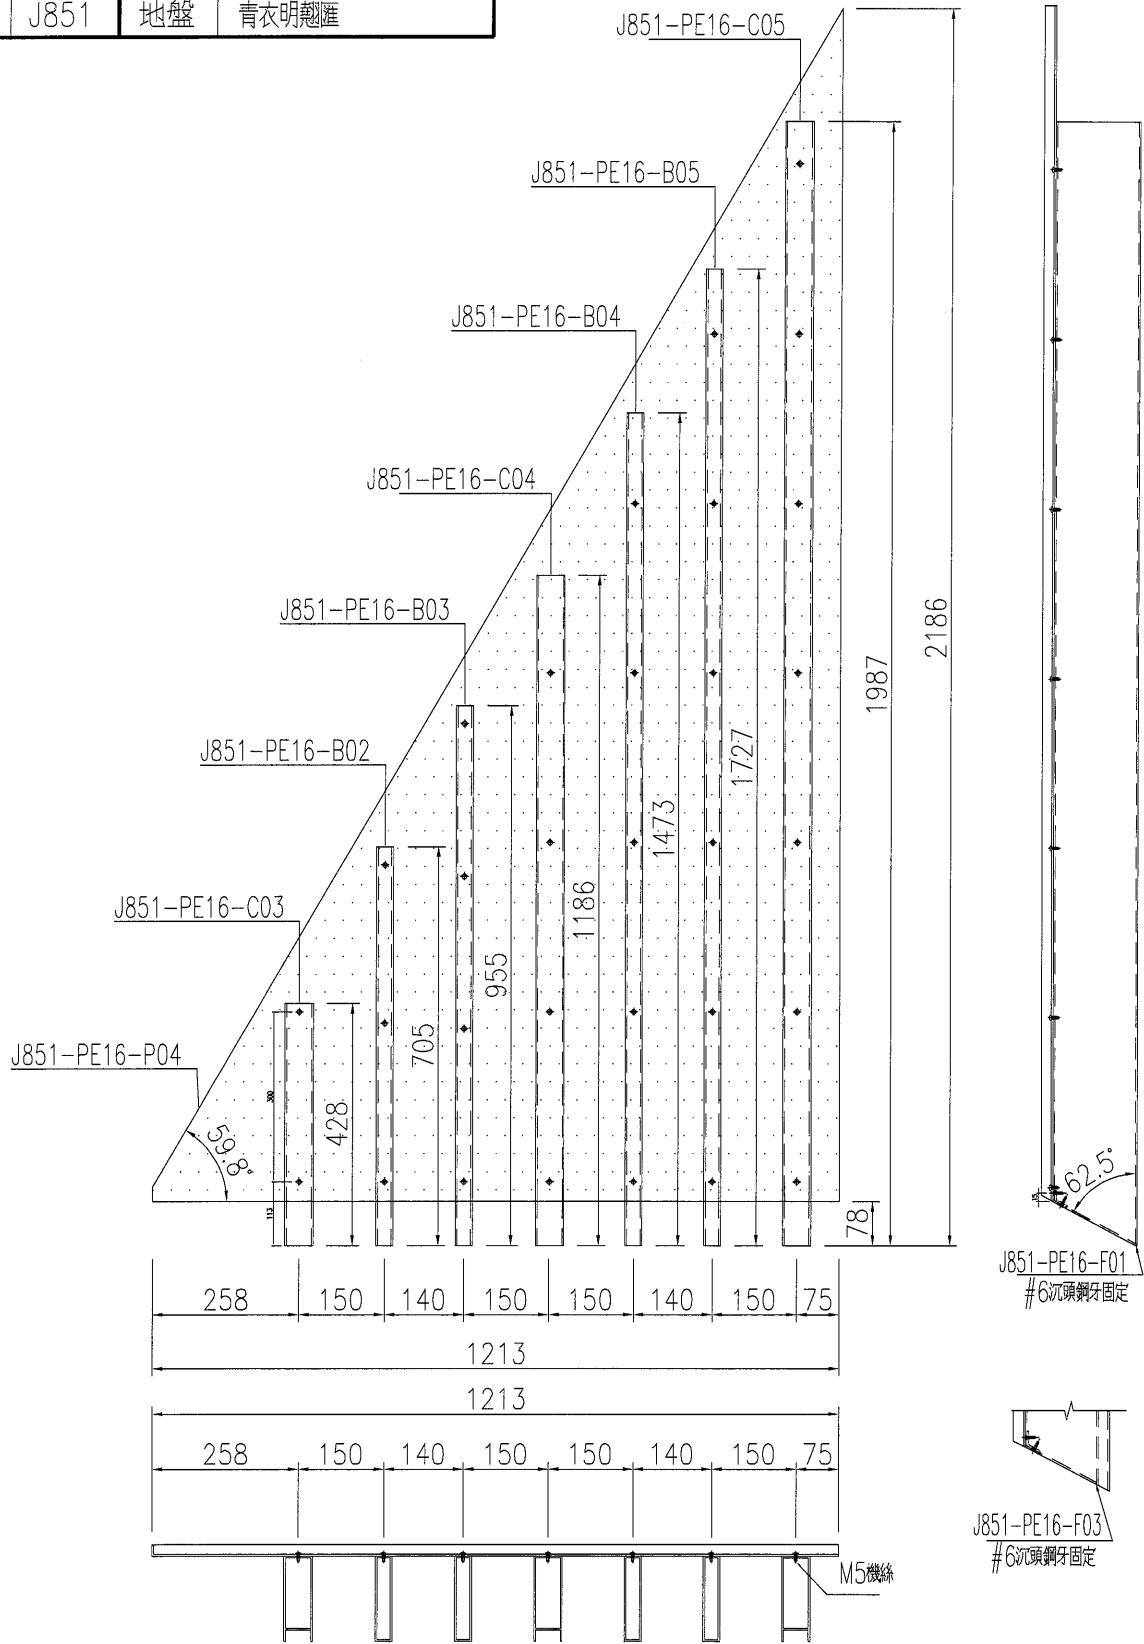


名稱	格栅組裝圖	制圖	黃漢卿	2021-1-22	修改				
材料	如圖	復核			日期				
顏色	詳見加工圖	批准			圖號	J851-PE16-Z04			



美特鋁質 有限公司
MIDI Aluminium Fabricator Ltd.

产品编号	L(mm)	数量	A	N	M	B	N1	M1	备注
J851-PE16-Z05		1							

工程號	J851	地盤	青衣明翹匯
-----	------	----	-------

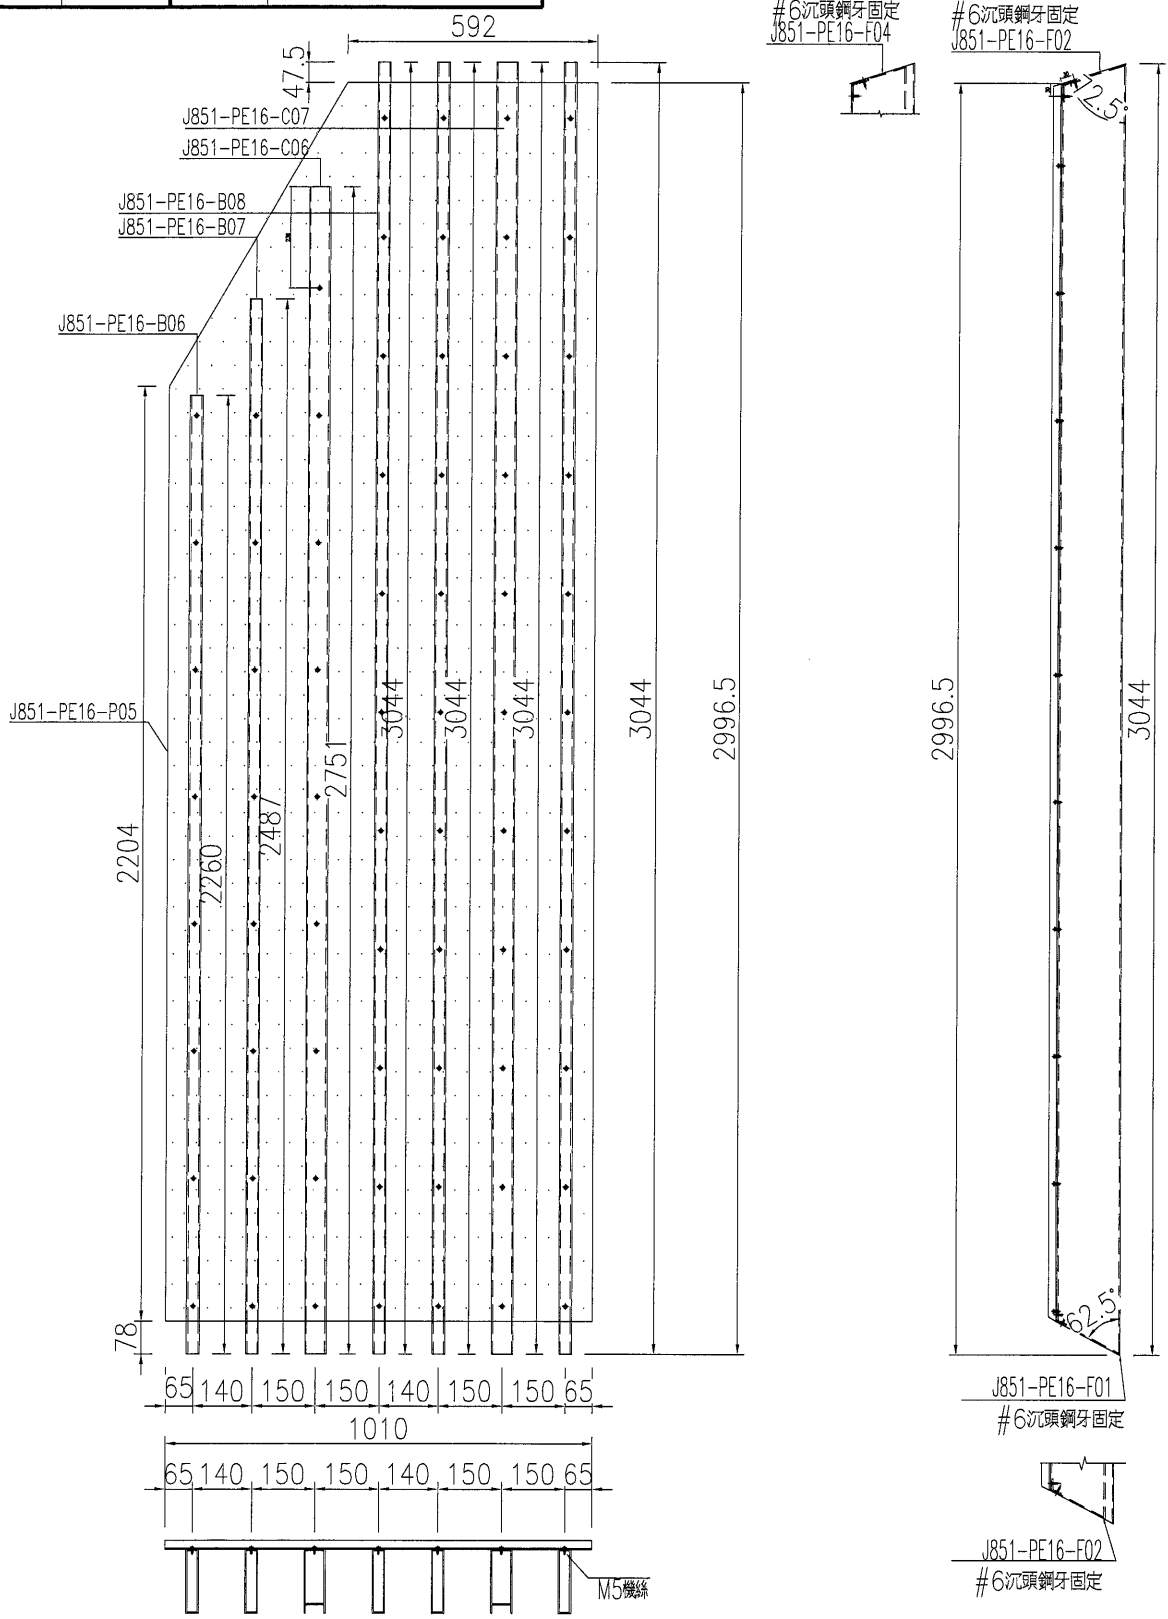

名稱	格栅組裝圖	制圖	黃漢卿	2021-1-22	修改		
材料	如圖	復核			日期		
顏色	詳見加工圖	批准			圖號	J851-PE16-Z05	


EG-DWG3



美特鋁質 有限公司
MIDI Aluminium Fabricator Ltd.

产品编号	L(mm)	数量	A	N	M	B	N1	M1	备注
J851-PE16-Z06		1							


工程號	J851	地盤	青衣明邨匯
-----	------	----	-------

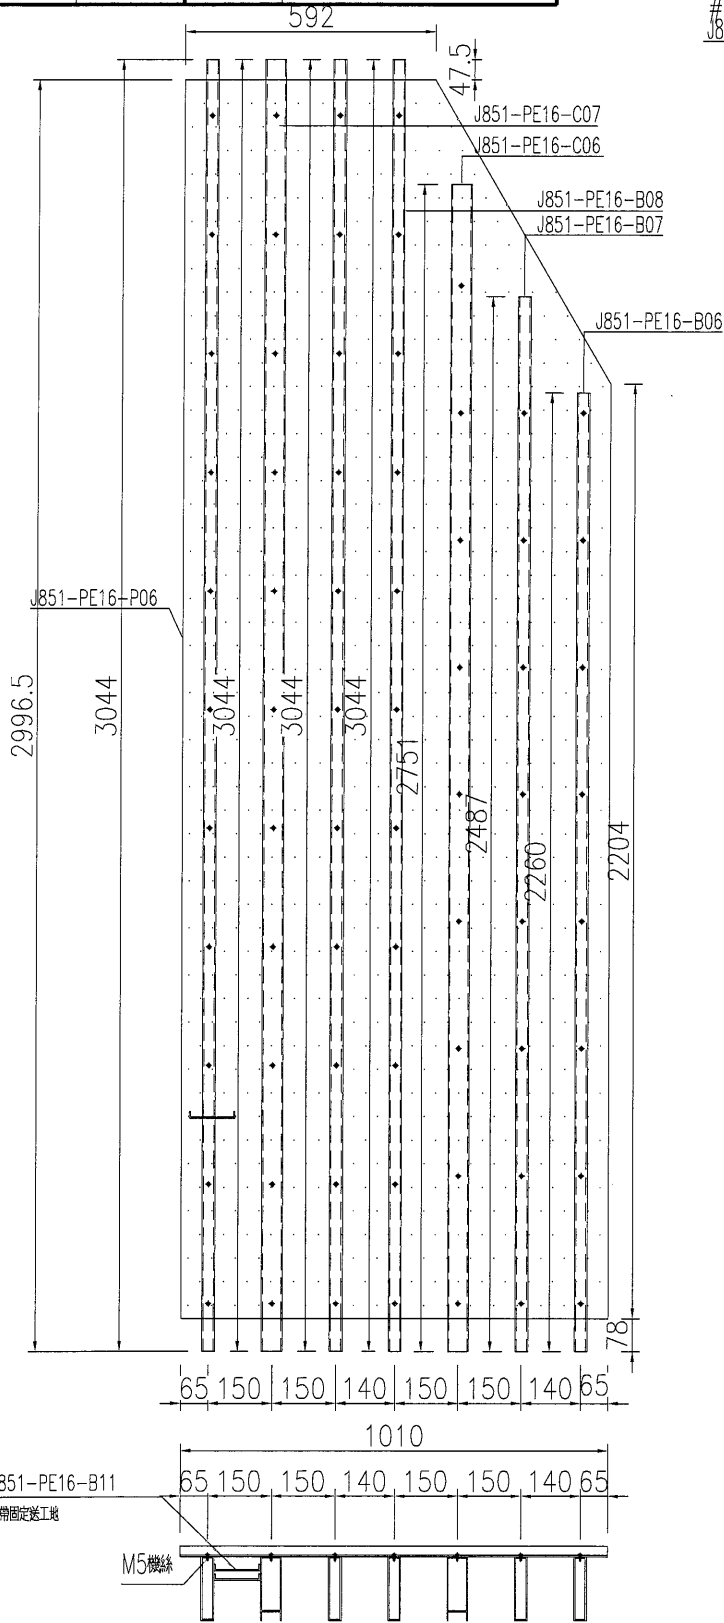

#6沉頭鋼牙固定
J851-PE16-F04



#6沉頭鋼牙固定
J851-PE16-F02

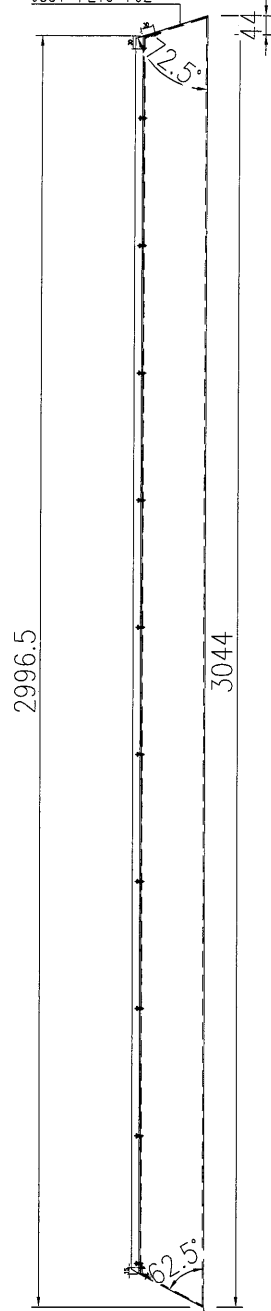

J851-PE16-F02
#6沉頭鋼牙固定


名稱	格栅組裝圖	制圖	黃漢卿	2021-1-22	修改			
材料	如圖	復核			日期			
顏色	詳見加工圖	批准			圖號	J851-PE16-Z06		



美特鋁質 有限公司
MIDI Aluminium Fabricator Ltd.

产品编号	L(mm)	数量	A	N	M	B	N1	M1	备注
J851-PE16-Z07		1							

工程號	J851	地盤	青衣明翹匯
-----	------	----	-------

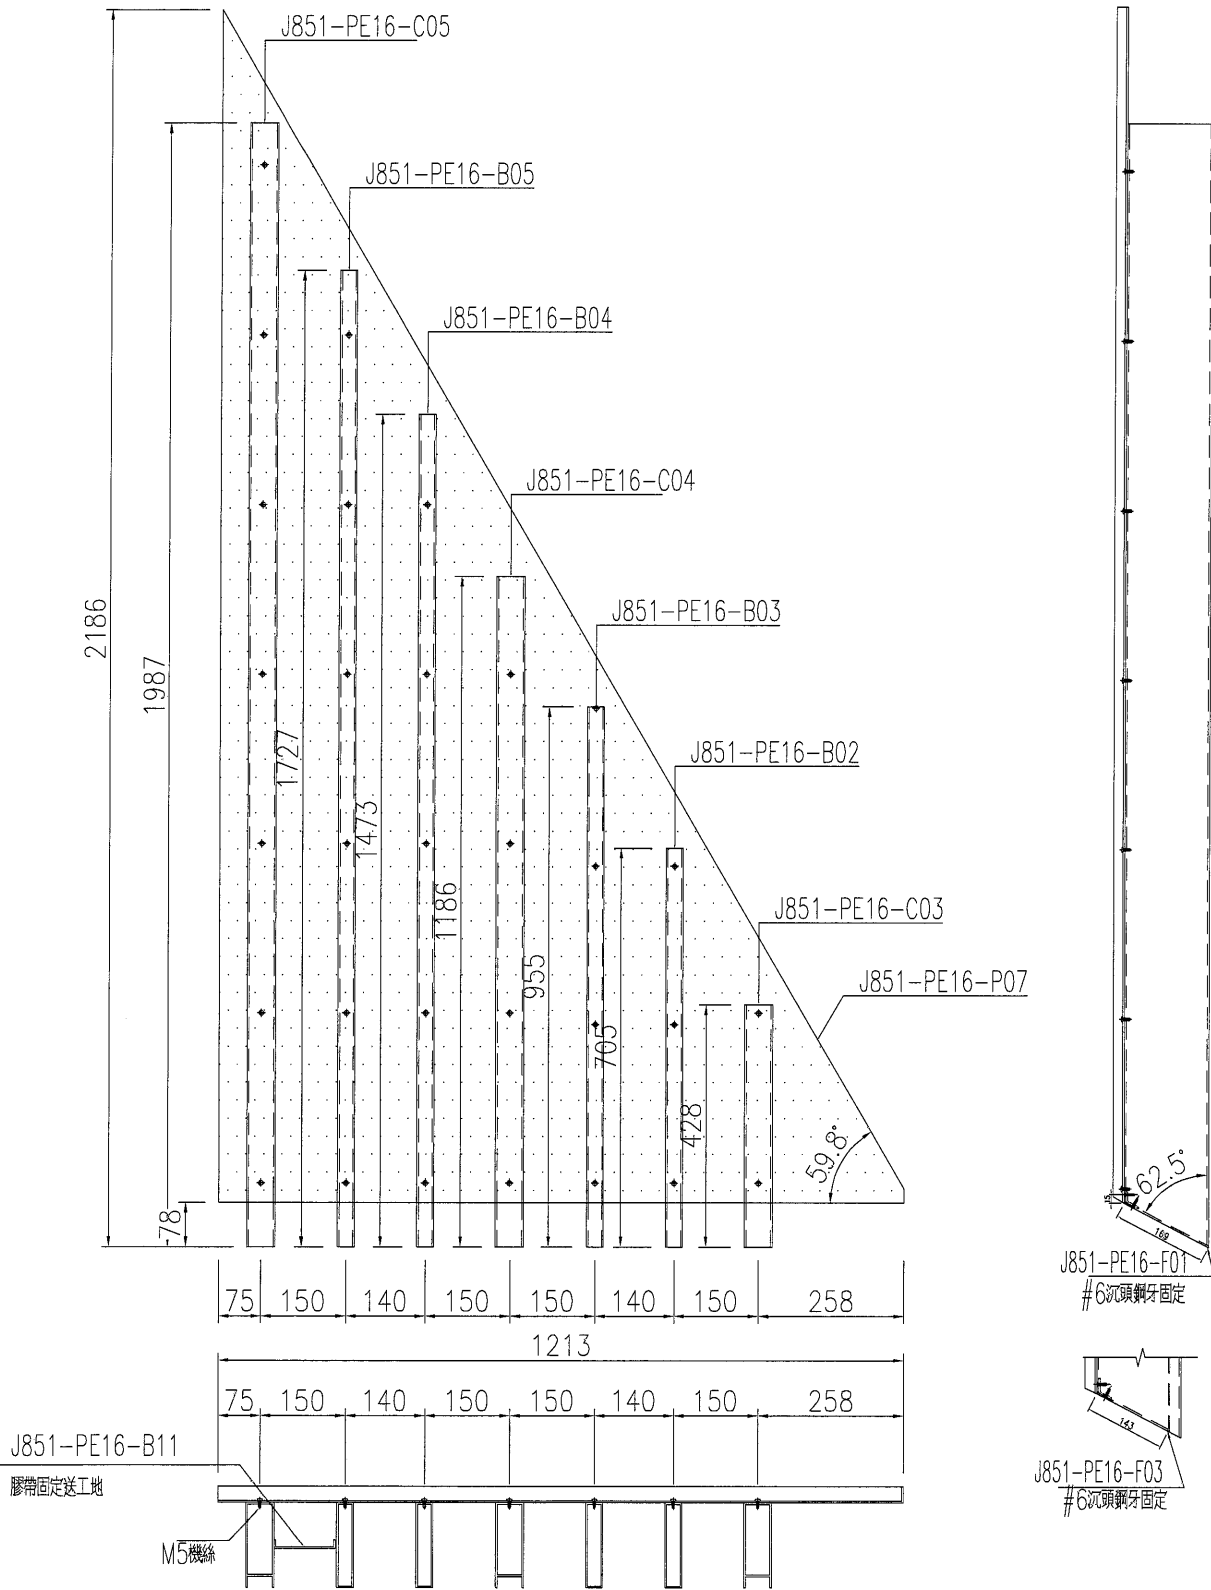

名稱	格柵組裝圖	制圖	黃漢卿	2021-1-22	修改		
材料	如圖	復核			日期		
顏色	詳見加工圖	批准			圖號	J851-PE16-Z07	


EG-DWG3



美特鋁質 有限公司
MID! Aluminium Fabricator Ltd.


工程號	J851	地盤	青衣明翹匯
-----	------	----	-------


产品编号	L(mm)	数量	A	N	M	B	N1	M1	备注
J851-PE16-Z08		1							

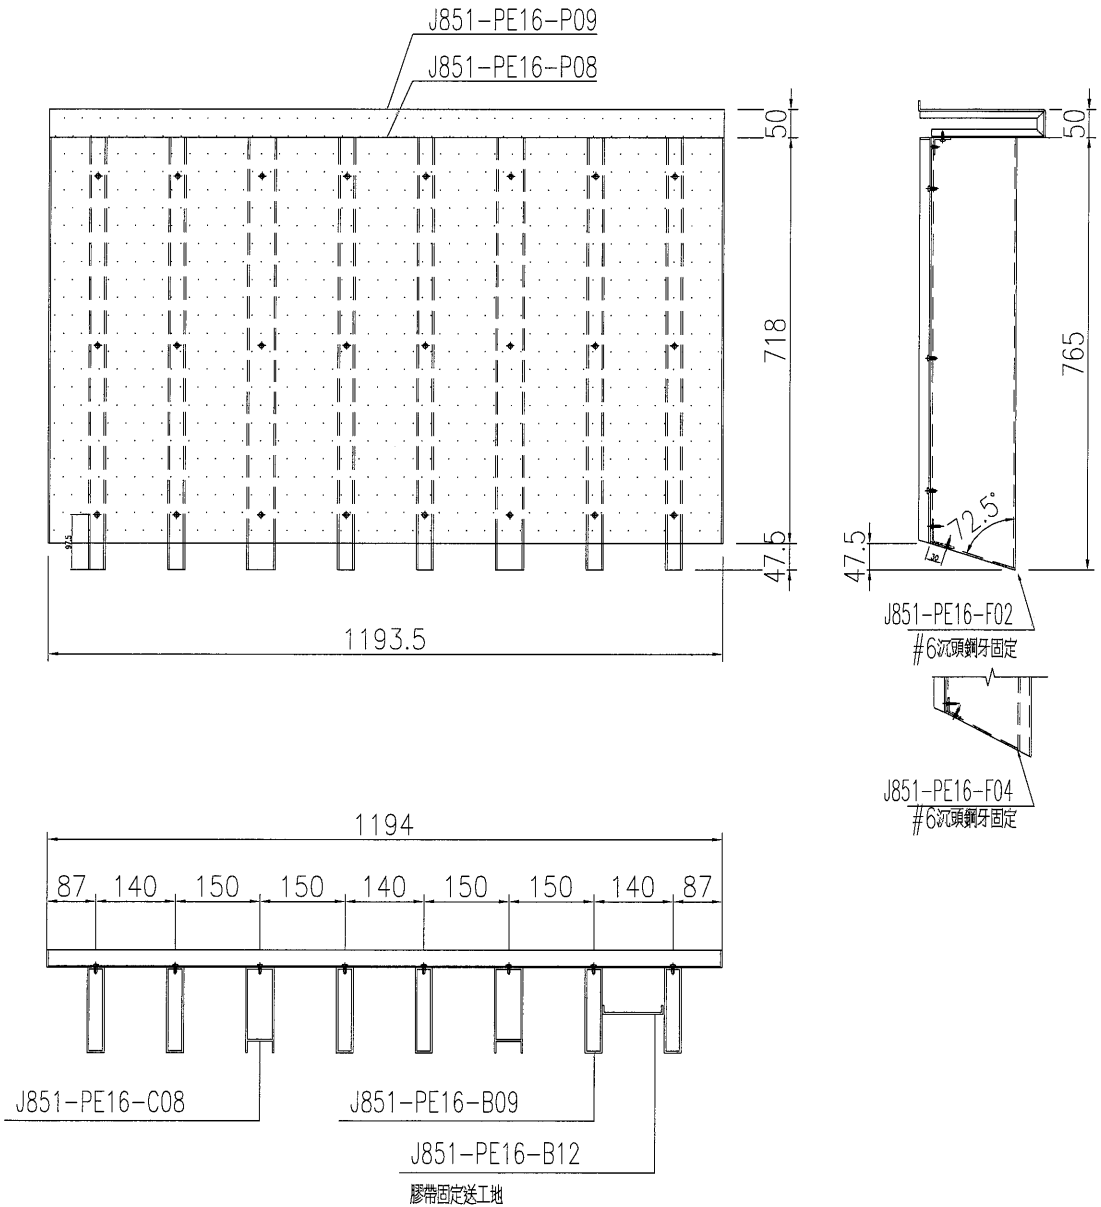

名稱	格栅組裝圖	制圖	黃漢卿	2021-1-22	修改			
材料	如圖	復核			日期			
顏色	詳見加工圖	批准			圖號	J851-PE16-Z08		

EG-DWG3


 美特鋁質 有限公司 MIDI Aluminium Fabricator Ltd.	产品编号	L(mm)	数量	A	N	M	B	N1	M1	备注
	J851-PE16-C01	2747	8	-	-	-	-			
工程號	J851	地盤	青衣明翹匯							

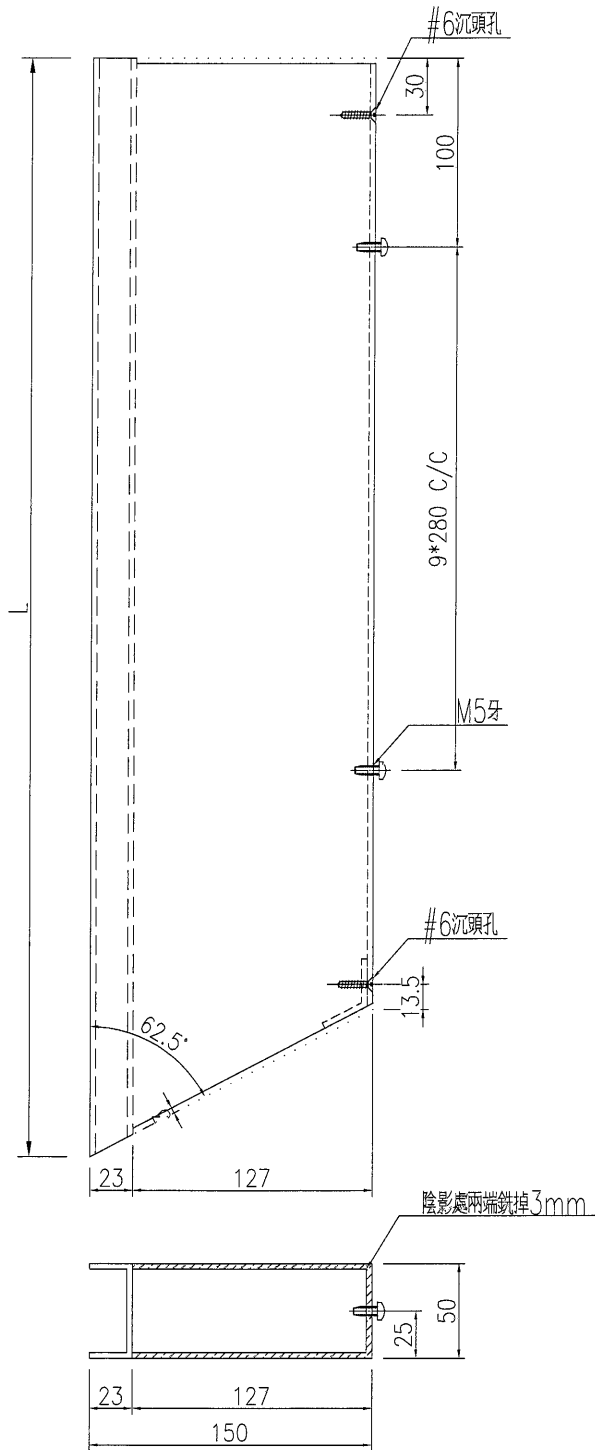

名稱	格柵通加工圖	制圖	黃漢卿	2021-1-22	修改			
材料	X85928	復核			日期			
顏色	TUC51602XL(RY)棕色	批准			圖號	J851-PE16-C01		

EG-DWG3

 美特鋁質 有限公司 MIDI Aluminium Fabricator Ltd.				产品编号	L(mm)	数量	A	N	M	B	N1	M1	备注
				J851-PE16-C03	428	2	-	1	300	-			
工程號 J851 地盤 青衣明翹匯				J851-PE16-C04	1186	2	-	3	300	-			
				J851-PE16-C05	1987	2	-	6	300	-			
				J851-PE16-C06	2751	2	-	8	300	-			

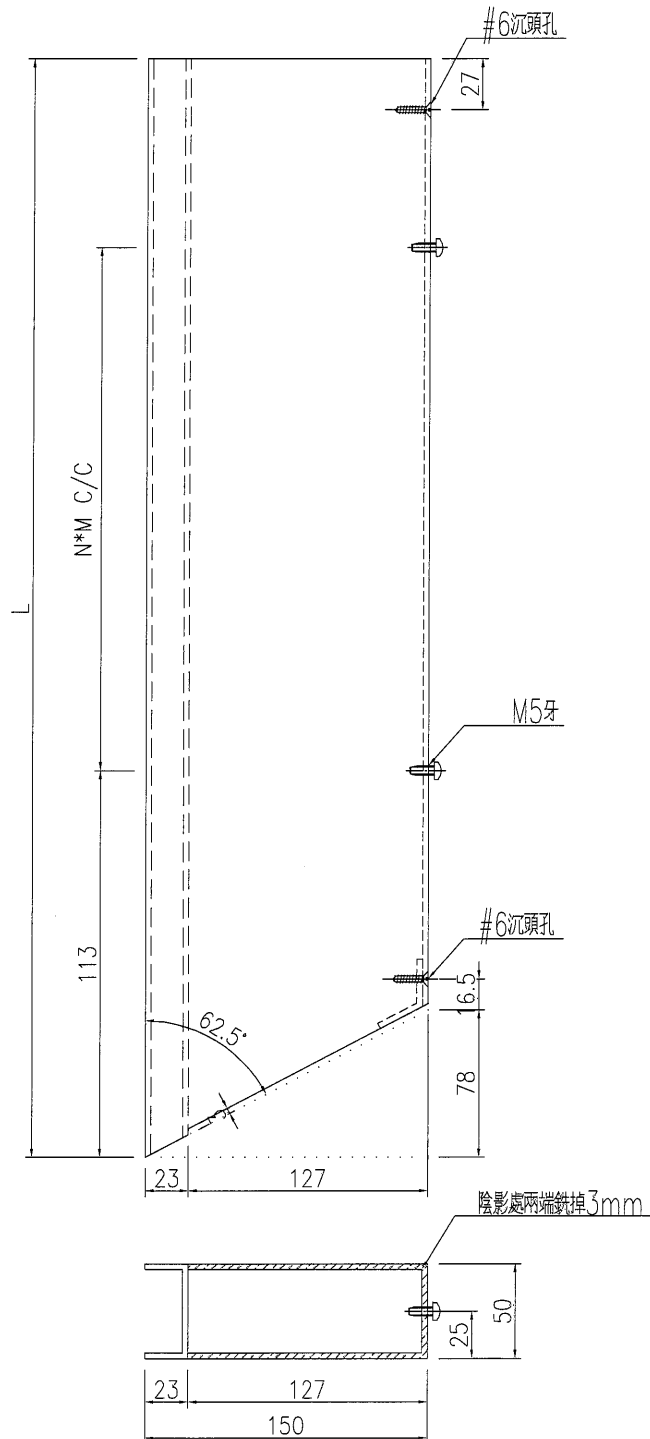

名稱	格栅通加工圖	制圖	黃漢卿	2021-1-22	修改			
材料	X85928	復核			日期			
顏色	TUC51602XL(RY)棕色	批准			圖號	J851-PE16-C02		


EG-DWG3



美特鋁質 有限公司
MIDI Aluminium Fabricator Ltd.


产品编号	L(mm)	数量	A	N	M	B	N1	M1	备注
J851-PE16-C07	3044	2	-	10	280	-			


工程號	J851	地盤	青衣明翹匯
-----	------	----	-------

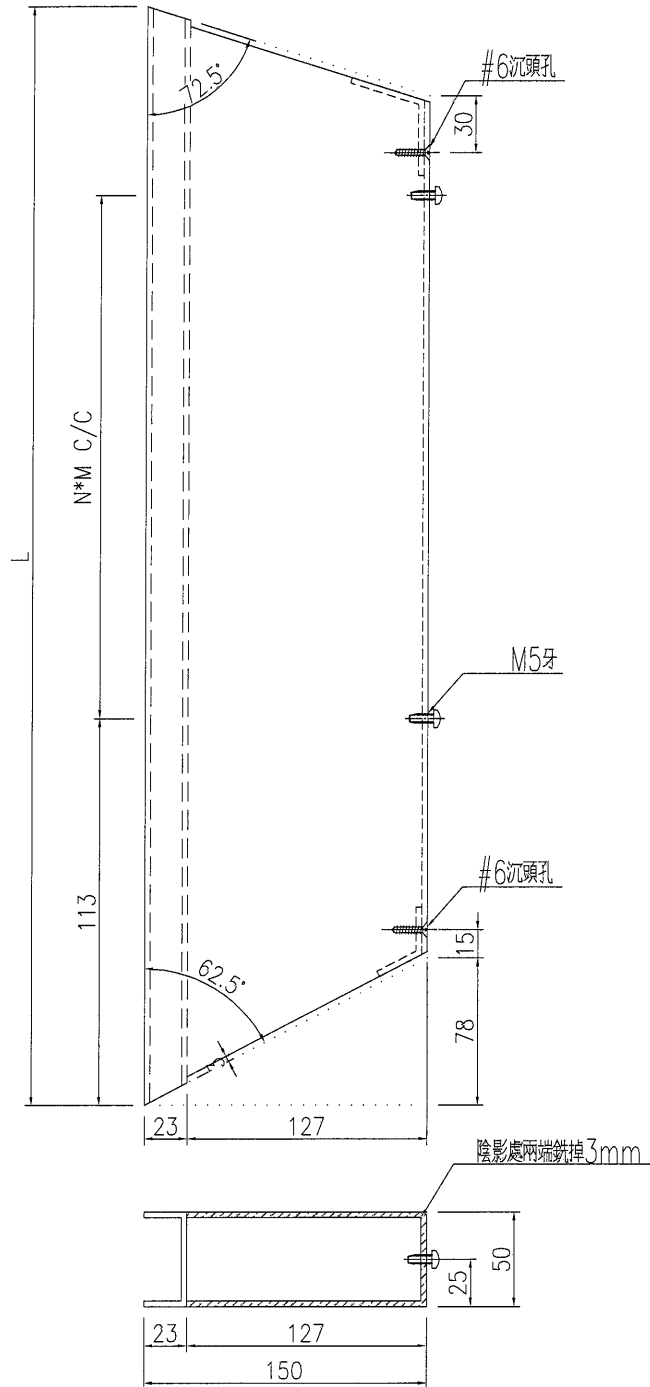

名稱	格柵通加工圖	制圖	黃漢卿	2021-1-22	修改		
材料	X85928	復核			日期		
顏色	TUC51602XL(RY)棕色	批准			圖號	J851-PE16-C03	


EG-DWG3


 美特鋁質 有限公司 MIDI Aluminium Fabricator Ltd.	产品编号	L(mm)	数量	A	N	M	B	N1	M1	备注
	J851-PE16-C08	765	2	-	10	280	-			
工程號	J851	地盤	青衣明翹匯							

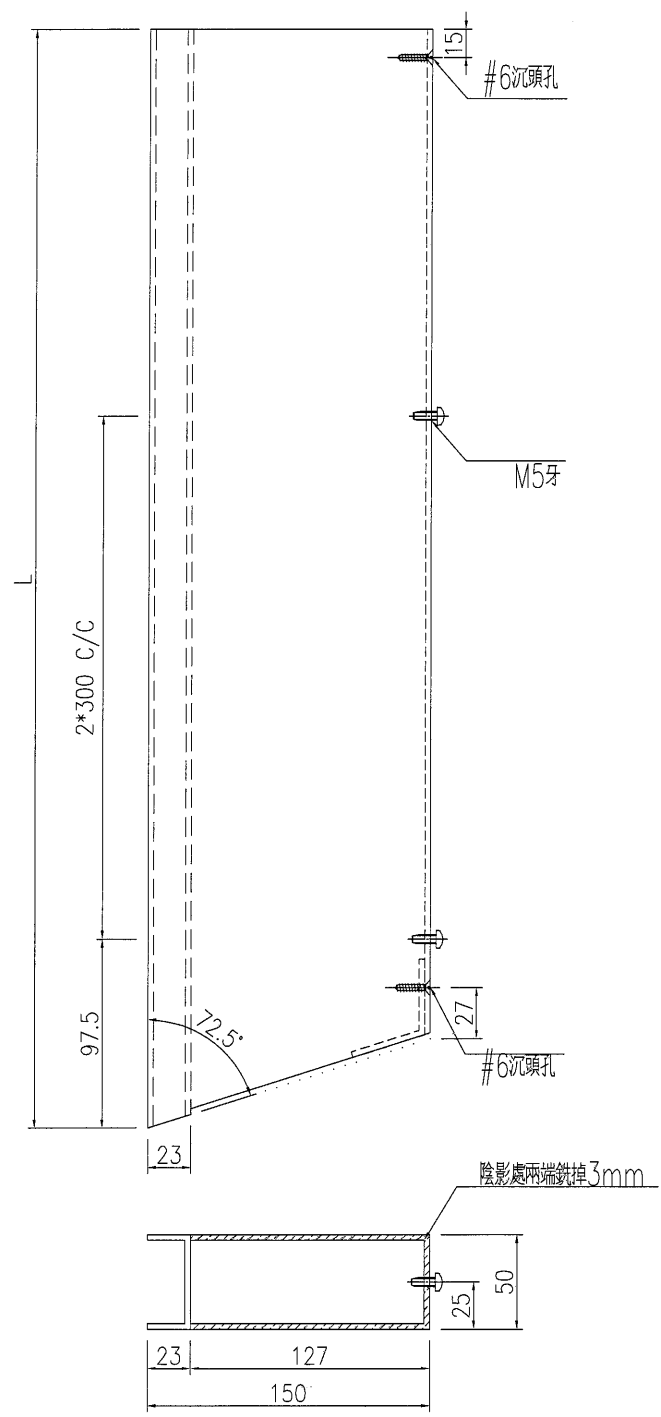

名稱	格栅通加工圖	制圖	黃漢卿	2021-1-22	修改		
材料	X85928	復核			日期		
顏色	TUC51602XL(RY)棕色	批准			圖號	J851-PE16-C04	

EG-DWG3

 美特鋁質 有限公司 MIDI Aluminium Fabricator Ltd.	产品编号	L(mm)	数量	A	N	M	B	N1	M1	备注
	J851-PE16-B01	2741	13	-	-		-			
工程號	J851	地盤	青衣明翹匯							

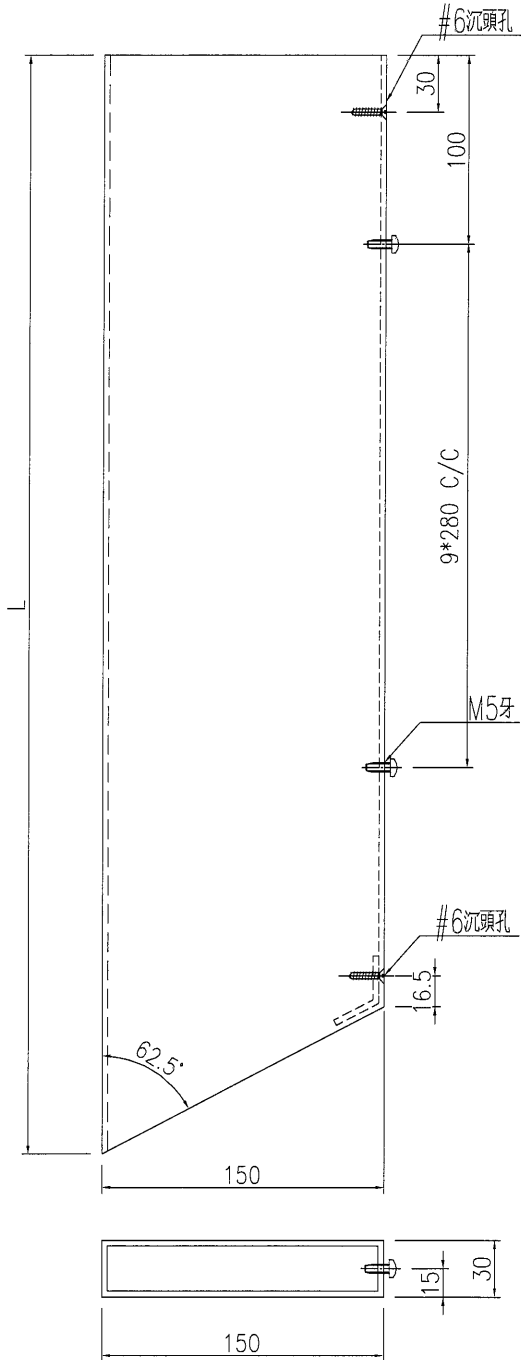

名稱	格栅通加工圖	制圖	黃漢卿	2021-1-22	修改			
材料	X85927	復核			日期			
顏色	TUC51602XL(RY)棕色	批准			圖號	J851-PE16-B01		


EG-DWG3



美特鋁質 有限公司
MID! Aluminium Fabricator Ltd.

工程號 J851 地盤 青衣明翹匯

产品编号	L(mm)	数量	A	N	M	B	N1	M1	备注
J851-PE16-B02	705	2	-	2	280	-			
J851-PE16-B03	955	2	-	3	270	-			
J851-PE16-B04	1473	2	-	4	300	-			
J851-PE16-B05	1727	2	-	5	300	-			
J851-PE16-B06	2260	2	-	7	300	-			
J851-PE16-B07	2487	2	-	7	300	-			

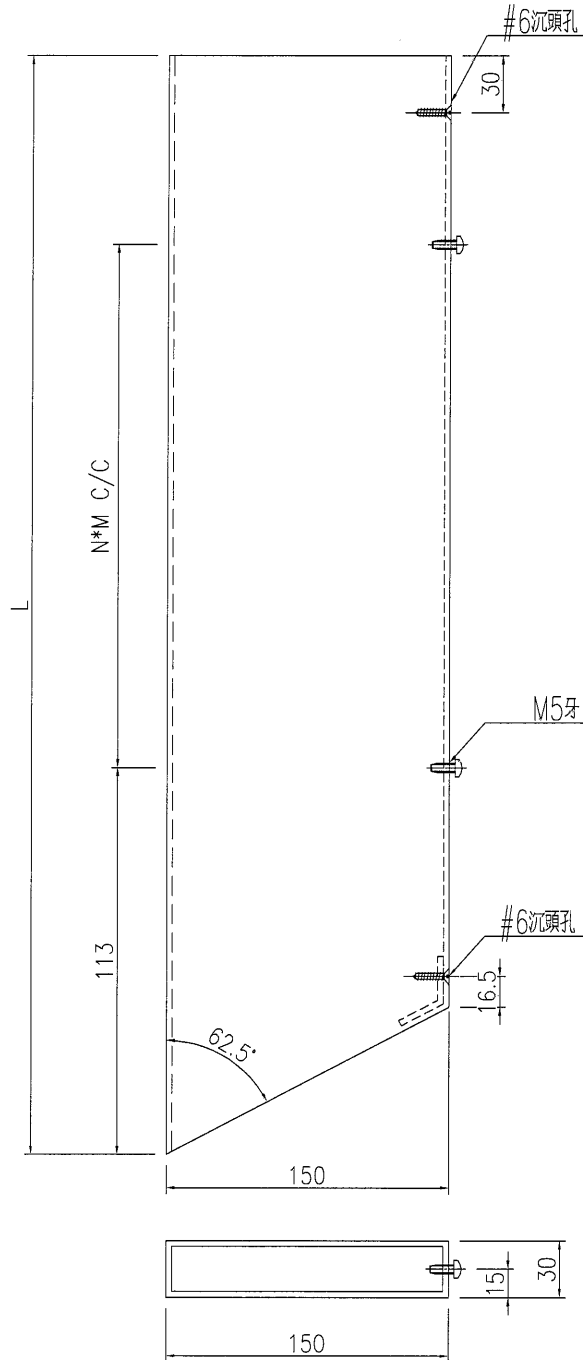

名稱	格柵通加工圖	制圖	黃漢卿	2021-1-22	修改			
材料	X85927	復核			日期			
顏色	TUC51602XL(RY)棕色	批准			圖號	J851-PE16-B02		


EG-DWG3



美特鋁質 有限公司
MIDI Aluminium Fabricator Ltd.

产品编号	L(mm)	数量	A	N	M	B	N1	M1	备注
J851-PE16-B08	3044	6	-	10	280	-			

工程號	J851	地盤	青衣明翹匯
-----	------	----	-------

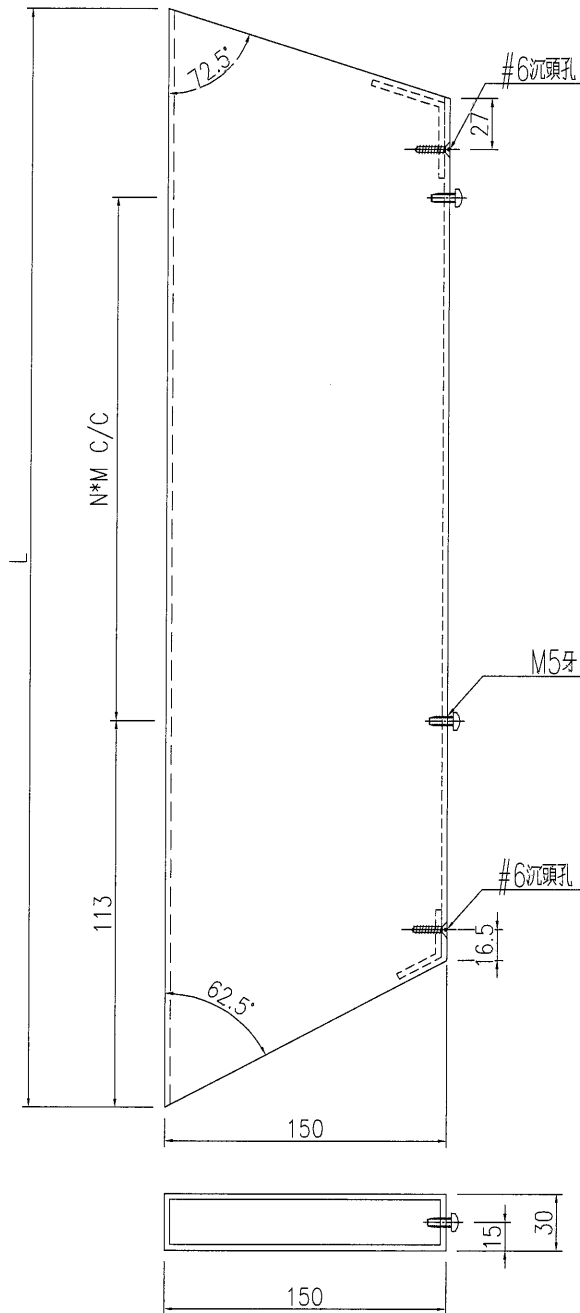

名稱	格栅通加工圖	制圖	黃漢卿	2021-1-22	修改			
材料	X85927	復核			日期			
顏色	TUC51602XL(RY)棕色	批准			圖號	J851-PE16-B03		


EG-DWG3



美特鋁質 有限公司
MIDI Aluminium Fabricator Ltd.



产品编号	L(mm)	数量	A	N	M	B	N1	M1	备注
J851-PE16-B09	762	6	-	10	280	-			

工程號	J851	地盤	青衣明翹匯
-----	------	----	-------

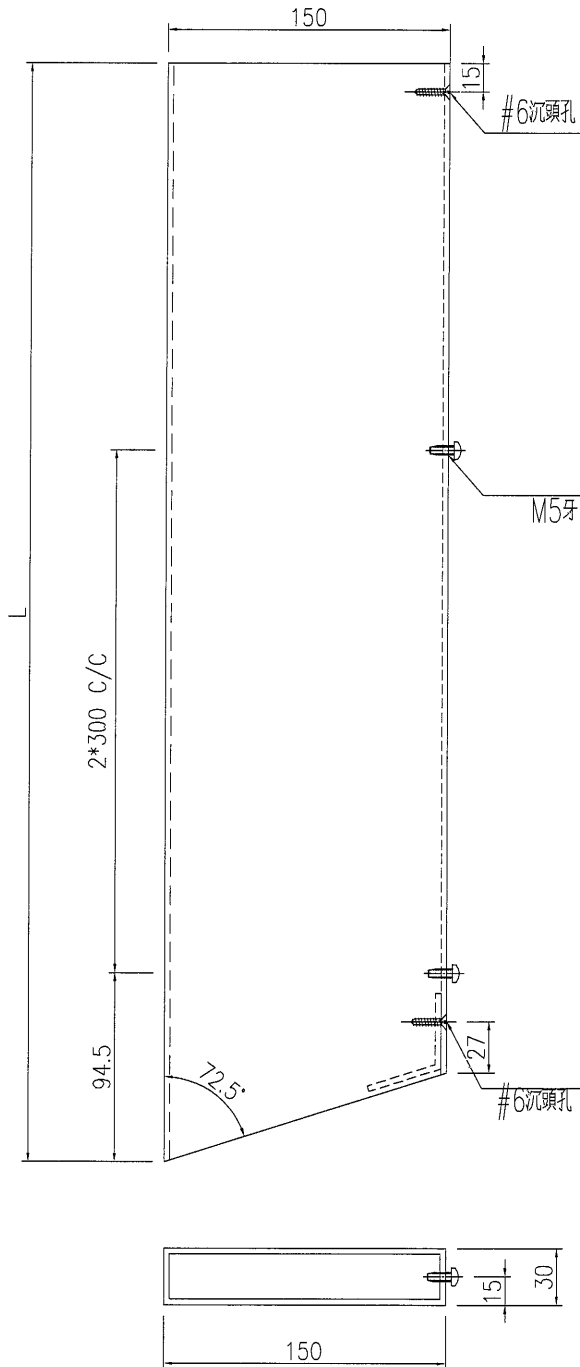

名稱	格柵通加工圖	制圖	黃漢卿	2021-1-22	修改			
材料	X85927	復核			日期			
顏色	TUC51602XL(RY)棕色	批准			圖號	J851-PE16-B04		

1194

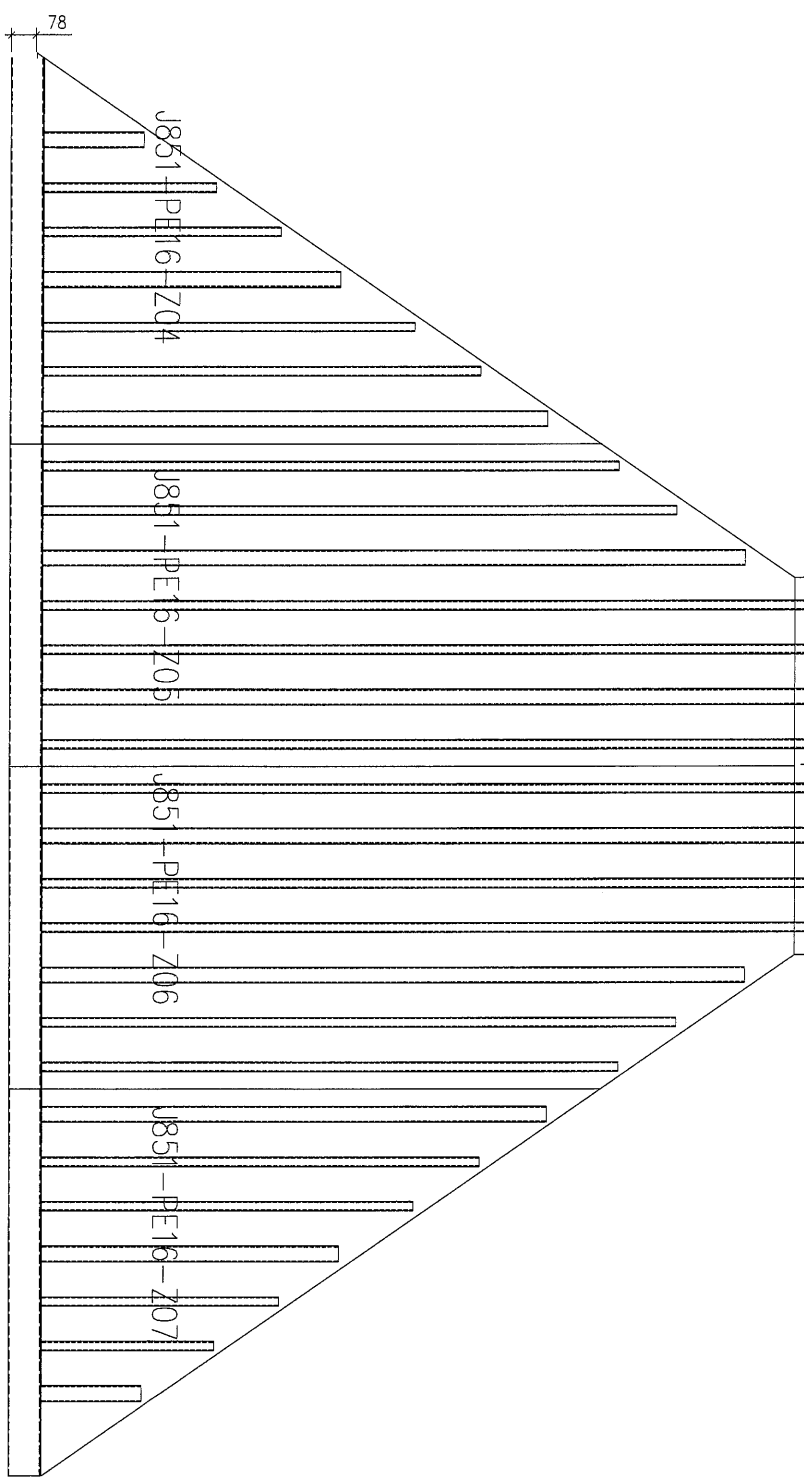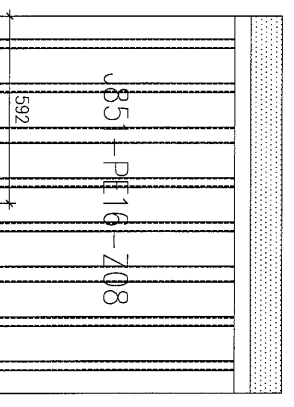

J851-PE16-Z01 J851-PE16-Z02 J851-PE16-Z02 J851-PE16-Z03

圖紙編號: J851-PE16-LP01