

工程指示 / 要求簡箋(E.I.)

工程指示編號：EI / 3043 / 21 修改版次：A
 工程編號：J851 工程名稱：青衣明翹匯
 工程項目：天面欄河 - 訂購玻璃 BM (35/F)
 收件人：Maggie Lor (羅小姐) 發件人：Yancy Chen 日期：10/02/2021

要求提供 / 確認 事項：

- | | | |
|------------------------------------|-------------------------------------|-------------------------------|
| <input type="checkbox"/> 初步鋁料 B.M. | <input type="checkbox"/> 加工拆圖，然後生產 | <input type="checkbox"/> 尺寸表 |
| <input type="checkbox"/> 正式鋁料 B.M. | <input type="checkbox"/> 技術上資料 / 指示 | <input type="checkbox"/> 報價 |
| <input type="checkbox"/> 配件 B.M. | <input type="checkbox"/> 樣辦或貨品說明書 | <input type="checkbox"/> 分判合約 |
| <input type="checkbox"/> 其他：_____ | | |

內容：

請見附件玻璃 BM 表內備註：部分玻璃可加工。送地盤
 並按位置1座，2座分开包裝。

請在 5/3/2021 前完成上列要求。

附：

1+ 7 頁

以上項目為：

- 原合約工程包 原合約工程加 / 減賬 新工程報價

原因：-


分發東莞各部門：

- 生產技術總監 連附件 技術部 連附件 生產部 連附件 機械設計部 連附件
 採購部 連附件 生產統籌部 連附件
 質檢部 連附件 會計部 連附件 報關組 連附件 其他 _____ 連附件

分發香港各部門：


- 行政部 連附件 會計部 連附件 統籌部 連附件 工程部地盤科文 連附件 積哥
 採購部 連附件 QS 部 連附件 維修部 連附件 其他 _____ 連附件

傳遞編號：

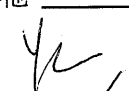發件人簽署： 

項目經理簽署： 

第一頁 訂貨 B/M

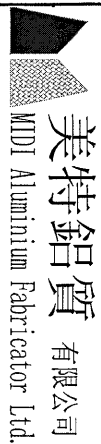


| | | | | |
|--|------------|---------|---------------|--------|
| 美特鋁質有限公司 MTDI Aluminium Fabricator Ltd. | 工程號: J-851 | 計算: Sam | 日期: 8/22/2021 | 送呈: 施哥 |
| 地盤名稱: 青衣明趨匯 | 核對: 日期: | 日期: 日期: | 副本: 日期: | |

| | | | |
|------------|--------------|---------|-----------|
| 地盤用玻璃B.M.表 | 項目類別: 35/F欄河 | 批准: 日期: | A/C Code: |
|------------|--------------|---------|-----------|

| | | | |
|-------|-------|-----------------------|-------|
| BM編號: | 修改版次: | 總計玻璃面積 (平方米): 164.102 | 此BM依據 |
|-------|-------|-----------------------|-------|

| 序號 | 修改內容 | 玻璃圖號 | 顏色與類型 | 厚度 (mm) | 玻璃尺寸 | | 數量 (塊) | 總面積 (平方米) | 位置 | 備注 |
|-----|------|----------|--|---------|---------|---------|--------|-----------|------|------|
| | | | | | 寬度 (mm) | 高度 (mm) | | | | |
| 1 | | RG01-01 | 19+2.28+19mm THK. TEMPERED LAMINATED GLASS 樣品編號: D20120365 | 40.3 | 745.0 | 1200.0 | 1 | 0.894 | 1座 | 可加工 |
| 1a | | RG01-01A | | 40.3 | 745.0 | 1200.0 | 1 | 0.894 | 1座 | 暫停加工 |
| 2 | | RG01-02 | | 40.3 | 1062.5 | 1200.0 | 2 | 2.550 | 1座 | 暫停加工 |
| 3 | | RG01-03 | | 40.3 | 1024.5 | 1200.0 | 4 | 4.918 | 1座 | 暫停加工 |
| 3a | | RG01-03a | | 40.3 | 1024.5 | 1200.0 | 4 | 4.918 | 2座 | 暫停加工 |
| 4 | | RG01-04 | | 40.3 | 1016.0 | 1200.0 | 1 | 1.219 | 1座 | 可加工 |
| 4a | | RG01-04a | | 40.3 | 1016.0 | 1200.0 | 1 | 1.219 | 2座 | 可加工 |
| 5 | | RG01-05 | | 40.3 | 1450.5 | 1200.0 | 2 | 3.481 | 1座 | 暫停加工 |
| 6 | | RG01-06 | | 40.3 | 1443.0 | 1200.0 | 5 | 8.658 | 1座 | 可加工 |
| 7 | | RG01-07 | | 40.3 | 554.5 | 1200.0 | 1 | 0.665 | 1座 | 暫停加工 |
| 7a | | RG01-07a | | 40.3 | 554.5 | 1200.0 | 1 | 0.665 | 2座 | 暫停加工 |
| 8 | | RG01-08 | | 40.3 | 350.0 | 1200.0 | 1 | 0.420 | 1座 | 暫停加工 |
| 9 | | RG01-09 | | 40.3 | 680.0 | 1200.0 | 2 | 1.632 | 1座 | 暫停加工 |
| 10 | | RG01-10 | | 40.3 | 1303.0 | 1200.0 | 6 | 9.382 | 1座 | 暫停加工 |
| 10a | | RG01-10a | 40.3 | 1303.0 | 1200.0 | 4 | 6.254 | 2座 | 暫停加工 | |
| 11 | | RG01-11 | 40.3 | 1295.0 | 1200.0 | 3 | 4.662 | 1座 | 可加工 | |
| 11a | | RG01-11a | 40.3 | 1295.0 | 1200.0 | 2 | 3.108 | 2座 | 可加工 | |
| 12 | | RG01-12 | 40.3 | 1232.5 | 1200.0 | 4 | 5.916 | 1座 | 暫停加工 | |
| 12a | | RG01-12a | 40.3 | 1232.5 | 1200.0 | 2 | 2.958 | 2座 | 暫停加工 | |
| 13 | | RG01-13 | 40.3 | 1225.0 | 1200.0 | 6 | 8.820 | 1座 | 可加工 | |
| 13a | | RG01-13a | 40.3 | 1225.0 | 1200.0 | 3 | 4.410 | 2座 | 可加工 | |
| 14 | | RG01-14 | 40.3 | 480.0 | 1200.0 | 4 | 2.304 | 1座 | 暫停加工 | |
| 14a | | RG01-14a | 40.3 | 480.0 | 1200.0 | 4 | 2.304 | 2座 | 暫停加工 | |

1512
第二頁 訂貨 B/M

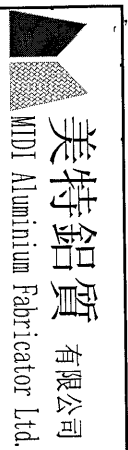


| | | | | |
|--|------------|---------|---------------|--------|
| 美特鋁質有限公司 MTDI Aluminium Fabricator Ltd. | 工程號: J-851 | 計算: Sam | 日期: 8/2/2021 | 送呈: 施哥 |
| 地盤名稱: 青衣明邨匯 | 核對: 日期: | 日期: 日期: | 副本: 日期: | |
| 項目類別: 35/F欄河 | 批准: 日期: | 日期: 日期: | A/C Code: 日期: | |

| | | | |
|------------|-------|-----------------------|-------|
| 地盤用玻璃B.M.表 | 修改版本: | 總計玻璃面積 (平方米): 164.102 | 此BM依據 |
|------------|-------|-----------------------|-------|

| 序號 | 修改內容 | 玻璃圖號 | 顏色與類型 | 厚度 (mm) | 玻璃尺寸 | | 數量 (塊) | 總面積 (平方米) | 位置 | 備註 |
|-----|------|----------|--|---------|---------|---------|--------|-----------|----|------|
| | | | | | 寬度 (mm) | 高度 (mm) | | | | |
| 15 | | RG01-15 | 19+2.28+19mm THK. TEMPERED LAMINATED GLASS 樣品編號: D20120365 | 40.3 | 1072.5 | 1200.0 | 2 | 2.574 | 1座 | 暫停加工 |
| 16 | | RG01-16 | | 40.3 | 1066.0 | 1200.0 | 2 | 2.558 | 1座 | 可加工 |
| 16a | | RG01-16a | | 40.3 | 1066.0 | 1200.0 | 1 | 1.279 | 2座 | 可加工 |
| 17 | | RG01-17 | | 40.3 | 755.0 | 1200.0 | 1 | 0.906 | 1座 | 暫停加工 |
| 18 | | RG01-18 | | 40.3 | 1410.0 | 1200.0 | 2 | 3.384 | 1座 | 暫停加工 |
| 19 | | RG01-19 | | 40.3 | 324.5 | 1200.0 | 1 | 0.389 | 1座 | 暫停加工 |
| 20 | | RG01-20 | | 40.3 | 1305.5 | 1200.0 | 2 | 3.133 | 1座 | 暫停加工 |
| 21 | | RG01-21 | | 40.3 | 1298.0 | 1200.0 | 3 | 4.673 | 1座 | 可加工 |
| 22 | | RG01-22 | | 40.3 | 1074.0 | 1200.0 | 2 | 2.578 | 1座 | 暫停加工 |
| 22a | | RG01-22a | | 40.3 | 1074.0 | 1200.0 | 2 | 2.578 | 2座 | 暫停加工 |
| 23 | | RG01-23 | | 40.3 | 1480.0 | 1200.0 | 1 | 1.776 | 1座 | 暫停加工 |
| 23a | | RG01-23a | | 40.3 | 1480.0 | 1200.0 | 1 | 1.776 | 2座 | 暫停加工 |
| 24 | | RG01-24 | | 40.3 | 1134.0 | 1200.0 | 2 | 2.722 | 1座 | 暫停加工 |
| 25 | | RG01-25 | | 40.3 | 1126.5 | 1200.0 | 2 | 2.704 | 1座 | 可加工 |
| 26 | | RG01-26 | | 40.3 | 1050.0 | 1200.0 | 1 | 1.260 | 1座 | 暫停加工 |
| 27 | | RG01-27 | | 40.3 | 1275.0 | 1200.0 | 2 | 3.060 | 2座 | 可加工 |
| 28 | | RG01-28 | | 40.3 | 920.0 | 1200.0 | 2 | 2.208 | 2座 | 暫停加工 |
| 29 | | RG01-29 | | 40.3 | 1286.0 | 1200.0 | 2 | 3.086 | 2座 | 暫停加工 |
| 30 | | RG01-30 | | 40.3 | 1278.5 | 1200.0 | 1 | 1.534 | 2座 | 可加工 |
| 31 | | RG01-31 | | 40.3 | 1371.5 | 1200.0 | 2 | 3.292 | 2座 | 暫停加工 |
| 32 | | RG01-32 | | 40.3 | 1364.0 | 1200.0 | 8 | 13.094 | 2座 | 可加工 |
| 33 | | RG01-33 | | 40.3 | 1342.5 | 1200.0 | 2 | 3.222 | 2座 | 暫停加工 |
| 34 | | RG01-34 | | 40.3 | 1335.0 | 1200.0 | 4 | 6.408 | 2座 | 可加工 |

1216
第三頁 訂貨 BM

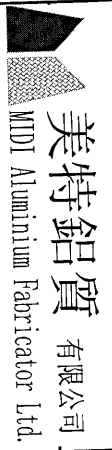

美特鋁質有限公司
MTDI Aluminium Fabricator Ltd.


| | | | | | | | |
|-------|--------|-----|-----|-----|----------|-----------|----|
| 工程號: | J-851 | 計算: | Sam | 日期: | 8/2/2021 | 送呈: | 施哥 |
| 地盤名稱: | 青衣明趨匯 | 核對: | | 日期: | | 副本: | |
| 項目類別: | 35/F欄河 | 批准: | | 日期: | | A/C Code: | |

| BM編號: | | 修改版次: | | 總計玻璃面積 (平方米): | | | 164.102 | 此BM依據 | | |
|-------|------|---------|--|---------------|---------|---------|---------|-----------|---------|------|
| 序號 | 修改內容 | 玻璃圖號 | 顏色與類型 | 玻璃尺寸 | | | 數量 (塊) | 總面積 (平方米) | 位置 | 備注 |
| | | | | 厚度 (mm) | 寬度 (mm) | 高度 (mm) | | | | |
| 35 | | RG01-35 | 19+2.28+19mm THK. | 40.3 | 1473.5 | 1200.0 | 2 | 3.536 | 2座 | 暫停加工 |
| 36 | | RG01-36 | TEMPERED LAMINATED GLASS 樣品編號: D20120365 | 40.3 | 1466.0 | 1200.0 | 3 | 5.278 | 2座 | 可加工 |
| 37 | | RG01-37 | | 40.3 | 940.0 | 1200.0 | 1 | 1.128 | 2座 | 暫停加工 |
| 38 | | RG01-38 | | 40.3 | 1428.5 | 1200.0 | 1 | 1.714 | 2座 | 暫停加工 |
| | | | | | | | 小計 | 119 | 164.102 | |

加工注意事項:

- 1). 本表中所有玻璃對角線尺寸偏差要求不超過正負2mm。
- 2). 本表中玻璃要高度方向精磨邊，寬度方向粗磨邊。
- 3). 本表中所有強化玻璃均需HEAT SOAK TEST。
- 4). 本表中所有強化玻璃之入爐方向均以寬度方向進入。
- 5). 本表中所有玻璃成品均需注明窗內外面及其玻璃編號，以便識別。

第四次 (此BM只供參考) 請按第一至三頁訂貨

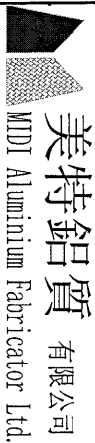


| | | | | |
|--|------------|---------|--------------|--------|
| 美特鋁質有限公司 MDDI Aluminium Fabricator Ltd. | 工程號: J-851 | 計算: xyb | 日期: 8/2/2021 | 送呈: 施哥 |
| 地盤名稱: 青衣明趨匯 | 核對: 日期: | 日期: | 副本: | |
| 項目類別: 35/F欄河 | 批准: 日期: | 日期: | A/C Code: | |

| | | | |
|------------|-------|-----------------------|-------|
| 地盤用玻璃B.M.表 | 修改版本: | 總計玻璃面積 (平方米): 164.102 | 此BM依據 |
|------------|-------|-----------------------|-------|

| 序號 | 修改內容 | 玻璃圖號 | 顏色與類型 | 厚度 (mm) | 玻璃尺寸 | | 數量 (塊) | 總面積 (平方米) | 位置 | 備注 |
|-----|------|----------|--|---------|---------|---------|--------|-----------|------|------|
| | | | | | 寬度 (mm) | 高度 (mm) | | | | |
| 1 | | RG01-01 | 19+2.28+19mm THK. TEMPERED LAMINATED GLASS 樣品編號: D20120365 | 40.3 | 745.0 | 1200.0 | 1 | 0.894 | 1座 | 可加工 |
| 1a | | RG01-01A | | 40.3 | 745.0 | 1200.0 | 1 | 0.894 | 1座 | 暫停加工 |
| 2 | | RG01-02 | | 40.3 | 1062.5 | 1200.0 | 2 | 2.550 | 1座 | 暫停加工 |
| 3 | | RG01-03 | | 40.3 | 1024.5 | 1200.0 | 4 | 4.918 | 1座 | 暫停加工 |
| 3a | | RG01-03a | | 40.3 | 1024.5 | 1200.0 | 4 | 4.918 | 2座 | 暫停加工 |
| 4 | | RG01-04 | | 40.3 | 1016.0 | 1200.0 | 1 | 1.219 | 1座 | 可加工 |
| 4a | | RG01-04a | | 40.3 | 1016.0 | 1200.0 | 1 | 1.219 | 2座 | 可加工 |
| 5 | | RG01-05 | | 40.3 | 1450.5 | 1200.0 | 2 | 3.481 | 1座 | 暫停加工 |
| 6 | | RG01-06 | | 40.3 | 1443.0 | 1200.0 | 5 | 8.658 | 1座 | 可加工 |
| 7 | | RG01-07 | | 40.3 | 554.5 | 1200.0 | 1 | 0.665 | 1座 | 暫停加工 |
| 7a | | RG01-07a | | 40.3 | 554.5 | 1200.0 | 1 | 0.665 | 2座 | 暫停加工 |
| 8 | | RG01-08 | | 40.3 | 350.0 | 1200.0 | 1 | 0.420 | 1座 | 暫停加工 |
| 9 | | RG01-09 | | 40.3 | 680.0 | 1200.0 | 2 | 1.632 | 1座 | 暫停加工 |
| 10 | | RG01-10 | | 40.3 | 1303.0 | 1200.0 | 6 | 9.382 | 1座 | 暫停加工 |
| 10a | | RG01-10a | 40.3 | 1303.0 | 1200.0 | 4 | 6.254 | 2座 | 暫停加工 | |
| 11 | | RG01-11 | 40.3 | 1295.0 | 1200.0 | 3 | 4.662 | 1座 | 可加工 | |
| 11a | | RG01-11a | 40.3 | 1295.0 | 1200.0 | 2 | 3.108 | 2座 | 可加工 | |
| 12 | | RG01-12 | 40.3 | 1232.5 | 1200.0 | 4 | 5.916 | 1座 | 暫停加工 | |
| 12a | | RG01-12a | 40.3 | 1232.5 | 1200.0 | 2 | 2.958 | 2座 | 暫停加工 | |
| 13 | | RG01-13 | 40.3 | 1225.0 | 1200.0 | 6 | 8.820 | 1座 | 可加工 | |
| 13a | | RG01-13a | 40.3 | 1225.0 | 1200.0 | 3 | 4.410 | 2座 | 可加工 | |
| 14 | | RG01-14 | 40.3 | 480.0 | 1200.0 | 4 | 2.304 | 1座 | 暫停加工 | |
| 14a | | RG01-14a | 40.3 | 480.0 | 1200.0 | 4 | 2.304 | 2座 | 暫停加工 | |

此BM只供參考) 請按第一至三頁訂貨

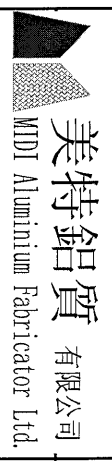


| | | | | |
|---|------------|---------|--------------|--------|
| 美特鋁質有限公司 MIDI Aluminium Fabricator Ltd | 工程號: J-851 | 計算: xyb | 日期: 8/2/2021 | 送呈: 施哥 |
| 地盤名稱: 青衣明瀾匯 | 核對: 日期: | 日期: | 副本: | |
| 項目類別: 35/F欄河 | 批准: 日期: | 日期: | A/C Code: | |

| | | | | | | | | | | |
|-------|-------|-------|--|----------|----------|----------|---------|------------|-----|------|
| BM編號: | 修改內容: | 玻璃圖號: | 顏色與類型: | 厚度 (mm): | 寬度 (mm): | 高度 (mm): | 數量 (塊): | 總面積 (平方米): | 位置: | 備注: |
| | | | 19+2.28+19mm THK. TEMPERED LAMINATED GLASS 樣品編號: D20120365 | 40.3 | 1072.5 | 1200.0 | 2 | 2.574 | 1座 | 暫停加工 |
| | | | | 40.3 | 1066.0 | 1200.0 | 2 | 2.558 | 1座 | 可加工 |
| | | | | 40.3 | 1066.0 | 1200.0 | 1 | 1.279 | 2座 | 可加工 |
| | | | | 40.3 | 755.0 | 1200.0 | 1 | 0.906 | 1座 | 暫停加工 |
| | | | | 40.3 | 1410.0 | 1200.0 | 2 | 3.384 | 1座 | 暫停加工 |
| | | | | 40.3 | 324.5 | 1200.0 | 1 | 0.389 | 1座 | 暫停加工 |
| | | | | 40.3 | 1305.5 | 1200.0 | 2 | 3.133 | 1座 | 暫停加工 |
| | | | | 40.3 | 1298.0 | 1200.0 | 3 | 4.673 | 1座 | 可加工 |
| | | | | 40.3 | 1074.0 | 1200.0 | 2 | 2.578 | 1座 | 暫停加工 |
| | | | | 40.3 | 1074.0 | 1200.0 | 2 | 2.578 | 2座 | 暫停加工 |
| | | | | 40.3 | 1480.0 | 1200.0 | 1 | 1.776 | 1座 | 暫停加工 |
| | | | | 40.3 | 1480.0 | 1200.0 | 1 | 1.776 | 2座 | 暫停加工 |
| | | | | 40.3 | 1134.0 | 1200.0 | 2 | 2.722 | 1座 | 暫停加工 |
| | | | | 40.3 | 1126.5 | 1200.0 | 2 | 2.704 | 1座 | 可加工 |
| | | | | 40.3 | 1050.0 | 1200.0 | 1 | 1.260 | 1座 | 暫停加工 |
| | | | | 40.3 | 1275.0 | 1200.0 | 2 | 3.060 | 2座 | 可加工 |
| | | | | 40.3 | 920.0 | 1200.0 | 2 | 2.208 | 2座 | 暫停加工 |
| | | | | 40.3 | 1286.0 | 1200.0 | 2 | 3.086 | 2座 | 暫停加工 |
| | | | | 40.3 | 1278.5 | 1200.0 | 1 | 1.534 | 2座 | 可加工 |
| | | | | 40.3 | 1371.5 | 1200.0 | 2 | 3.292 | 2座 | 暫停加工 |
| | | | | 40.3 | 1364.0 | 1200.0 | 8 | 13.094 | 2座 | 可加工 |
| | | | | 40.3 | 1342.5 | 1200.0 | 2 | 3.222 | 2座 | 暫停加工 |
| | | | | 40.3 | 1335.0 | 1200.0 | 4 | 6.408 | 2座 | 可加工 |

總計玻璃面積 (平方米): 164.102

此BM依據

第六頁 此BM只供參考，請按第一頁訂貨

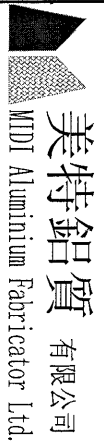

美特鋁質有限公司
MTDI Aluminium Fabricator Ltd.

| | | | | | | | |
|-------|--------|-----|-----|-----|----------|-----------|----|
| 工程號: | J-851 | 計算: | xyb | 日期: | 8/2/2021 | 送呈: | 施哥 |
| 地盤名稱: | 青衣明燭匯 | 核對: | | 日期: | | 副本: | |
| 項目類別: | 35/F欄河 | 批准: | | 日期: | | A/C Code: | |




| | | | | |
|-------|-------|---------------|---------|-------|
| BM編號: | 修改版次: | 總計玻璃面積 (平方米): | 164.102 | 此BM依據 |
|-------|-------|---------------|---------|-------|

| 序號 | 修改內容 | 玻璃圖號 | 顏色與類型 | 厚度 (mm) | 玻璃尺寸 | | | 數量 (塊) | 總面積 (平方米) | 位置 | 備注 |
|----|------|---------|---|---------|---------|---------|----|--------|-----------|------|----|
| | | | | | 寬度 (mm) | 高度 (mm) | | | | | |
| 35 | | RG01-35 | 19+2.28+19mm THK. TEMPERED LAMINATED | 40.3 | 1473.5 | 1200.0 | 2 | 3.536 | 2座 | 暫停加工 | |
| 36 | | RG01-36 | | 40.3 | 1466.0 | 1200.0 | 3 | 5.278 | 2座 | 可加工 | |
| 37 | | RG01-37 | GLASS 樣品編號: D20120365 | 40.3 | 940.0 | 1200.0 | 1 | 1.128 | 2座 | 暫停加工 | |
| 38 | | RG01-38 | | 40.3 | 1428.5 | 1200.0 | 1 | 1.714 | 2座 | 暫停加工 | |
| | | | | | | | 小計 | 119 | 164.102 | | |

- 加工注意事項:
- 1) 本表中所有玻璃對角線尺寸偏差要求不超過正負2mm。
 - 2) 本表中玻璃要高度方向精磨邊，寬度方向粗磨邊。
 - 3) 本表中所有強化玻璃均需HEAT SOAK TEST。
 - 4) 本表中所有強化玻璃之入爐方向均以寬度方向進入。
 - 5) 本表中所有玻璃成品均需注明室內外面及其玻璃編號，以便識別。

第七頁 玻璃加工圖

| | | | | | | | |
|---|---|------|-------|----|---|------|--------|
| 美特鋁質有限公司 MIDI Aluminium Fabricator Ltd | | 工程號 | J851 | 類別 | | 物料號 | - |
| 修改日期 | - | 地盤 | 青衣190 | 制圖 | - | 圖號 | RG01 |
| 採用工廠 | - | 圖紙名稱 | 玻璃加工圖 | 復核 | - | 數量 | - |
| 材料顏色 | - | 材料 | GLASS | 批准 | - | 單件重量 | - (KG) |

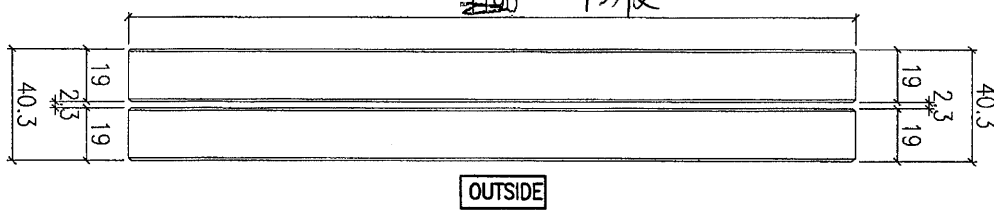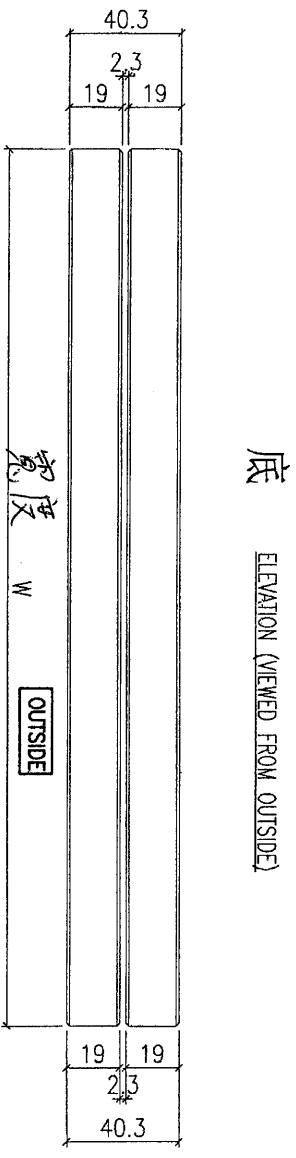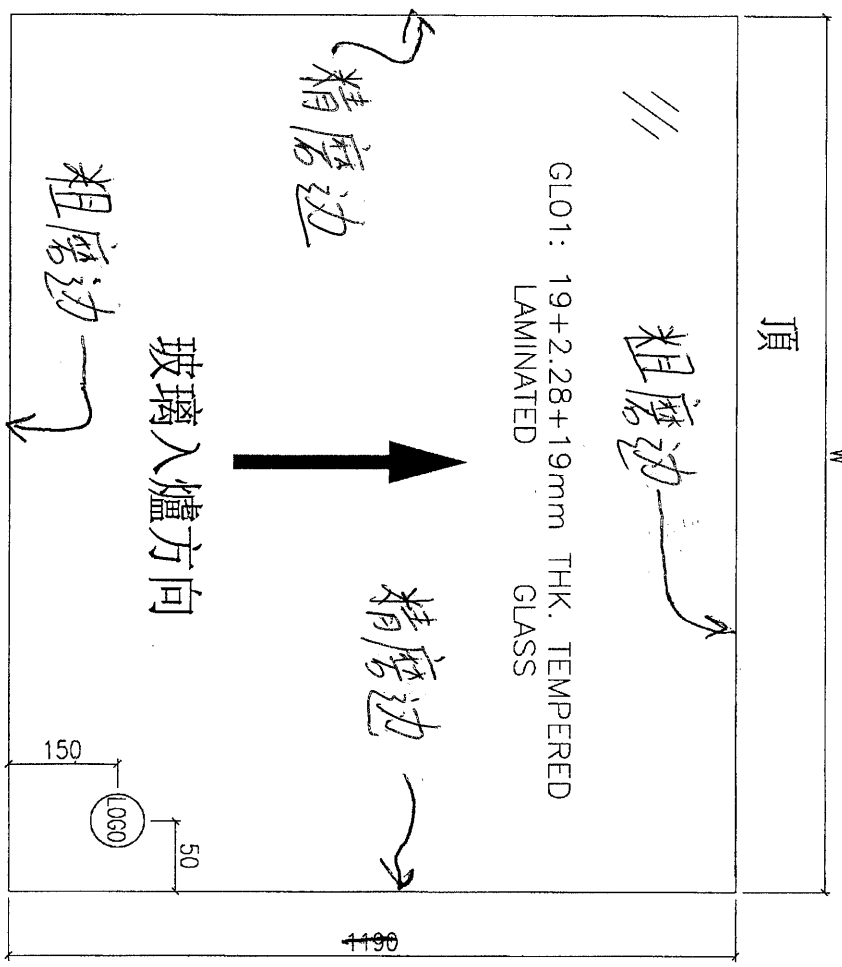

NOTES

1. ALL DIMENSION IN mm
2. ALL EDGE CHAMFER 1x1x45°