

工程指示 / 要求簡箋(E.I.)

工程指示編號：EI/ 3115 /21 修改版次： E
 工程編號： J851 工程名稱：青衣明翹滙
 工程項目：冷氣柵格地盤用柵格至 (H/F-35/F)
 收件人：生統 發件人：Joe Chan 日期：17/5/2021

要求提供 / 確認 事項：

- | | | |
|------------------------------------|-------------------------------------|-------------------------------|
| <input type="checkbox"/> 初步鋁料 B.M. | <input type="checkbox"/> 加工拆圖，然後生產 | <input type="checkbox"/> 尺寸表 |
| <input type="checkbox"/> 正式鋁料 B.M. | <input type="checkbox"/> 技術上資料 / 指示 | <input type="checkbox"/> 報價 |
| <input type="checkbox"/> 配件 B.M. | <input type="checkbox"/> 樣辦或貨品說明書 | <input type="checkbox"/> 分判合約 |
| <input type="checkbox"/> 其他：_____ | | |

內容：

補回廠用鋁角。

1. X85808-A01LW (2枝)

2. X85807-A01RW (2枝)。

用於生產 AC-U12LW 及 AC-U12RW。

請在 ASAP 前完成上列要求。

附有關圖紙 / 文件：

11 2頁

以上項目為：

- 原合約工程包 原合約工程加 / 減賬 新工程報價

原因：-

分發東莞各部門：

- () 生產技術總監 連附件 () 技術部 連附件 () 生產部 連附件 () 機械設計部 連附件
 () 採購部 連附件 () 生產統籌部 連附件 梅
 () 質檢部 連附件 () 會計部 連附件 () 報關組 連附件 () 其他 _____ 連附件

分發香港各部門：

- () 行政部 連附件 () 會計部 連附件 () 統籌部 連附件 () 工程部地盤科文 連附件
 () 採購部 連附件 () QS 部 連附件 () 維修部 連附件 () 其他 _____ 連附件

傳遞編號：

HK 1096/21

發件人簽署：




項目經理簽署：

P.P.

186


 美特鋁質有限公司 MIDI Aluminium Fabricator Ltd.			工程號 J851	類別 -	物料號 -
修改 - 日期 -	採用工廠 ✓ 地盤 -	材料顏色 -	地盤 青衣190	制圖 W. E. X	2020-06-13 圖號 X85808-A01L
			图纸名称 AC格栅加工图	復核 -	數量 -
			材料 X85808	批准 -	單件重量 - (KG)

部件编号	颜色	数量
X85808-A01LW	白色	2

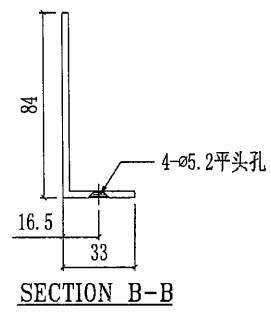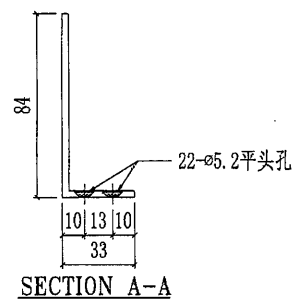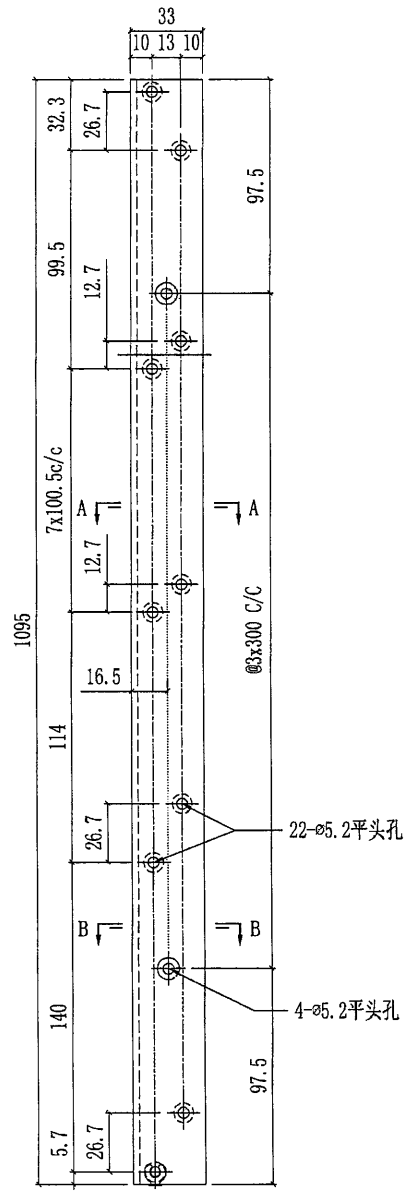

183

 美特鋁質有限公司 MIDI Aluminium Fabricator Ltd.			工程號 J851 地盘 青衣190	類別 制圖 W. E. X	物料號 - 2020-06-13	圖號 X85807-A01R
修改 日期	-	-	採用工廠 <input checked="" type="checkbox"/> 地盘 材料颜色 -	图纸名称 AC格栅加工图 材料 X85807	復核 - 批准 -	數量 - 單件重量 - (KG)

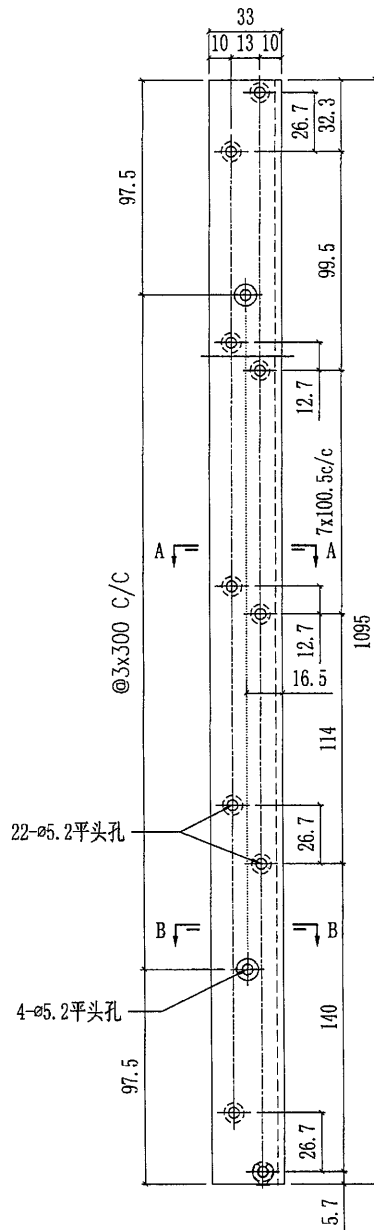

部件编号	颜色	数量
X85807-A01RW	白色	2

