



工程指示 / 要求簡箋(E.I.)

工程指示編號：EI/3137/21

修改版次：-

工程編號：J851

工程名稱：青衣明翹匯

工程項目：平台 Window Wall - 鋁料加工圖 (WW1-WW3 位置)

收件人：生統

發件人：Yancy Chen

日期：10/03/2021

☐要求提供 / ☐確認 事項：

- | | | |
|------------------------------------|-------------------------------------|-------------------------------|
| ☐ 初步鋁料 B.M. | ☐ 加工拆圖，然後生產 | ☐ 尺寸表 |
| ☐ 正式鋁料 B.M. | ☐ 技術上資料 / 指示 | ☐ 報價 |
| ☐ 配件 B.M. | ☐ 樣辦或貨品說明書 | ☐ 分判合約 |
| ☐ 其他：_____ | | |

內容：

請按附件開料表和圖紙加工。

請在 30/3/2021 前完成上列要求。

附：

1+ 179 頁

以上項目為：

☐ 原合約工程包 ☐ 原合約工程加 / 減賬 ☐ 新工程報價

原因：-

分發東莞各部門：

- | | | | | | | | |
|---------------------------------|------------------------------|---|---|------------------------------|------------------------------|--------------------------------|------------------------------|
| ☐ 生產技術總監 | ☐ 連附件 | ☐ 技術部 | ☐ 連附件 | ☐ 生產部 | ☐ 連附件 | ☐ 機械設計部 | ☐ 連附件 |
| ☐ 採購部 | ☐ 連附件 | ☒ 生產統籌部 | ☒ 連附件 | | | | |
| ☐ 質檢部 | ☐ 連附件 | ☐ 會計部 | ☐ 連附件 | ☐ 報關組 | ☐ 連附件 | ☐ 其他 | ☐ 連附件 |

分發香港各部門：

- | | | | | | | | | |
|------------------------------|------------------------------|-------------------------------|------------------------------|------------------------------|------------------------------|--|---|-----|
| ☐ 行政部 | ☐ 連附件 | ☐ 會計部 | ☐ 連附件 | ☐ 統籌部 | ☐ 連附件 | ☒ 工程部的地盤科文 | ☒ 連附件 | 許勝明 |
| ☐ 採購部 | ☐ 連附件 | ☐ QS 部 | ☐ 連附件 | ☐ 維修部 | ☐ 連附件 | ☐ 其他 | ☐ 連附件 | |

傳遞編號：

發件人簽署：

項目經理簽署：

HK 0472 / 21



鋁材開料總表

工程號碼: J-851 工程名稱: 青衣明翹匯

序號	鋁料編號	名稱	表面處理		開料長度	實用長料總數量		浪費率(%)
			顏色	層厚		支數	長度	
1	X85633-棕色	主企	棕色		6000	12	72000	14.39
2	X85633-深灰色	主企	深灰色		4500	30	135000	22.41
3	X85634-棕色	企向Z字料	棕色		6000	24	144000	21.26
4	X85634-深灰色	企向Z字料	深灰色		4500	60	270000	22.41
5	X85635-棕色	主企副框	棕色		6000	12	72000	21.26
7	X85610-棕色	底橫料	棕色		5800	1	5800	30.36
8	X85610-深灰色	底橫料	深灰色		5800	6	34800	7.48
9	X85611-棕色	頂橫料	棕色		5800	3	17400	19.24
10	X85611-深灰色	頂橫料	深灰色		5800	7	40600	15.02
11	X85612-棕色	企副框	棕色		5800	13	75400	14.15
12	X85613-棕色	底副框	棕色		5800	3	17400	15.32
13	X85615-棕色	頂副框	棕色		5800	3	17400	15.32
14	X85261	后盖底托料	MILL		5800	43	249400	44.76
15	X85656-棕色	主橫外盖	棕色		5800	4	23200	22.03
16	X85656-深灰色	主橫外盖	深灰色		5800	12	69600	4.28
17	JMFG025830	100x30x3扁管	棕色		6000	8	48000	6.40
18	JMFG025830-2	100x30x3扁管	棕色		6000	8	48000	7.08
19	X85938	斜鋁通	木紋色		5800	39	226200	5.72
20	X85939	斜鋁通	木紋色		5800	39	226200	5.72
21	JM3011	32x32x2.3方通	深灰色		5800	48	278400	11.67
22	50x50x3鋁角	鋁角	MILL		5800	2	11600	2.41
23	50x50x5鋁角	鋁角	MILL		5800	3	17400	25.59
24	X85614	壓碼	MILL		5800	2	11600	8.88
25	X85929	150x50x3mm方通	沙色		5800	6	34800	1.86
26	JMA0552	50x26x5mm鋁角	棕色		5800	43	249400	24.12
27	44x18x3mm鋁角		MILL		6000	6	36000	21.26
28	27x3mm鋁巴		深灰色		5800	1	5800	3.97
29	42x5mm鋁巴		深灰色		5800	6	34800	13.62

送至: _____


由: _____

日期: _____

簡短說明: _____

共29頁 第1頁

打印日期: 2021-3-9 打印時間: 9:10

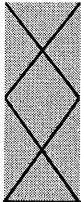

美特鋁質有限公司
MIDI ALUMINIUM FABRICATOR LTD


鋁材開料清單 42x5mm 鋁巴

工程號碼: J-851, 工程名稱: 青衣明翹匯
開料長度: 5800, 總長料支數: 6, 總開料支數: 550
鋸片厚度(mm): 4, 料頭尾總切除(mm): 60, 浪費率

鋁料 長度	窗號	編號(用料狀況)	實用長度(長料開數)	需要 支數	開料 支數	長料 支數	餘料 支數	編號(剩餘長 度)
5800	WW-DP2	1-6	50.0	550	550	6	0	1-5@(16)x5 6@(4660)x1

制表者: _____


鋁料編號: 42x5mm 鋁巴(開料清單), 共29頁 第2頁
打印日期: 2021-3-9 打印時間: 9:10

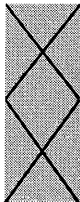

鋁材開料清單 27x3mm铝巴

工程號碼:J-851, 工程名稱:青衣明翹匯
開料長度:5800, 總長料支數:1, 總開料支數:190
鋸片厚度(mm):4, 料頭尾總切除(mm):60, 浪費率

鋁料 長度	窗號	編號(用料狀況)	實用長度(長料開數)	需要 支數	開料 支數	長料 支數	餘料 支數	編號(剩餘長 度)
5800	WW-DP1	1	25.0	190	190	1	0	1@(230)x1

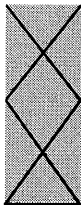

美特鋁質有限公司
MIDI ALUMINIUM FABRICATOR LTD

工程號碼:J-851, 工程名稱:青衣明翹匯

開料長度:6000, 總長料支數:6, 總開料支數:6

鋸片厚度(mm):4, 料頭尾總切除(mm):60, 浪費率


鋁材開料清單 44x18x3mm 鋁角

鋁料 長度	窗號	編號(用料狀況)	實用長度(長料開數)	需要 支數	開料 支數	長料 支數	餘料 支數	編號(剩餘長度)
6000	J851-WW-LJ11, J851-WW-LJ11R	1-2	5925.0	2	2	2	0	1-2@(11)x2
6000	J851-WW-LJ10, J851-WW-LJ10R	3-6	4028.0	4	4	4	0	3-6@(1908)x4

制表者: _____

鋁料編號: 44x18x3mm 鋁角(開料清單), 共29頁 第4頁

打印日期: 2021-3-9 打印時間: 9:10

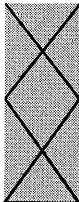

工程號碼:J-851, 工程名稱:青衣明翹匯

開料長度:5800, 總長料支數:43, 總開料支數:59


鋸片厚度(mm):4, 料頭尾總切除(mm):60, 浪費率(%):24.12

鋁材開料清單 JMA0552

鋁料 長度	窗號	編號(用料狀況)	實用長度(長料開數)	需要 支數	開料 支數	長料 支數	餘料 支數	編號(剩餘長度)
5800	J851-WW-LJ6, J851-WW-LJ6R	1-43	3512.5	43	43	43	0	1-43@(2223.5)x43
5800	J851-WW-LJ7, J851-WW-LJ7R	(餘料)1-16	2212.5	16	16	0	16	1-16@(7)x16

鋁材開料清單
X85929

鋁料 長度	窗號	編號(用料狀況)	實用長度(長料開數)	需要 支數	開料 支數	長料 支數	餘料 支數	編號(剩餘長度)
5800	J851-WW-FT1	1	2833.0	1	1	1	0	1@(2903)x1
5800	J851-WW-FT2	(餘料)1	2289.0	1	1	0	1	1@(610)x1
5800	J851-WW-FT28	(餘料)2	2212.5	2	1	0	1	2@(1307)x1
5800	J851-WW-FT27	2	2212.5		1	1	0	2@(3523.5)x1
5800	J851-WW-FT26	3	2038.0	1	1	1	0	3@(3698)x1
5800	J851-WW-FT25	(餘料)3	1863.5	1	1	0	1	3@(1830.5)x1
5800	J851-WW-FT3	(餘料)3	1824.0	1	1	0	1	3@(2.5)x1
5800	J851-WW-FT24	4	1700.0	1	1	1	0	4@(4036)x1
5800	J851-WW-FT23	(餘料)4	1547.0	1	1	0	1	4@(2485)x1
5800	J851-WW-FT4	(餘料)4	1433.5	1	1	0	1	4@(1047.5)x1
5800	J851-WW-FT22	5	1404.0		1	1	0	5@(4332)x1
5800	J851-WW-FT21	(餘料)2	1149.0		1	0	1	2@(154)x1
5800	J851-WW-FT5	(餘料)5	1113.0		1	0	1	5@(3215)x1
5800	J851-WW-FT20	(餘料)4	1037.0		1	0	1	4@(6.5)x1
5800	J851-WW-FT19	(餘料)5	935.5		1	0	1	5@(2275.5)x1
5800	J851-WW-FT6	(餘料)5	860.0		1	0	1	5@(1411.5)x1
5800	J851-WW-FT18	(餘料)5	844.0		1	0	1	5@(563.5)x1
5800	J851-WW-FT17	6	763.0		1	1	0	6@(4973)x1
5800	J851-WW-FT16	(餘料)6	691.5		1	0	1	6@(4277.5)x1
5800	J851-WW-FT7	(餘料)6	672.0		1	0	1	6@(3601.5)x1
5800	J851-WW-FT15	(餘料)6	631.0		1	0	1	6@(2966.5)x1
5800	J851-WW-FT14	(餘料)1	580.0		1	0	1	1@(26)x1
5800	J851-WW-FT8	(餘料)5	547.5		1	0	1	5@(12)x1
5800	J851-WW-FT13	(餘料)6	539.5		1	0	1	6@(2423)x1
5800	J851-WW-FT12	(餘料)6	509.0		1	0	1	6@(1910)x1
5800	J851-WW-FT11	(餘料)6	489.0		1	0	1	6@(1417)x1
5800	J851-WW-FT9	(餘料)6	485.0		1	0	1	6@(928)x1
5800	J851-WW-FT10	(餘料)6	479.0		1	0	1	6@(445)x1

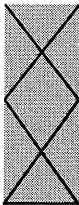

美特鋁質有限公司
MIDI ALUMINIUM FABRICATOR LTD

工程號碼:J-851, 工程名稱:青衣明翹匯

開料長度:5800, 總長料支數:2, 總開料支數:550

鋸片厚度(mm):4, 料頭尾總切除(mm):60, 浪費率(%):8.88


鋁材開料清單 X85614

鋁料 長度	窗號	編號(用料狀況)	實用長度(長料開數)	需要 支數	開料 支數	長料 支數	餘料 支數	編號(剩餘長度)
5800	J851-PWW-AL18a-02, J851- PWW-AL18a-01, J851-PWW- AL18a-02	(餘料)1, 1-2	15.0	550	550	2	1	1@(2)x1 1@(40)x1 2@(1028)x1

制表者: _____

鋁料編號: X85614(開料清單), 共29頁 第7頁

打印日期: 2021-3-9 打印時間: 9:10

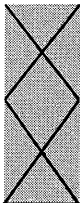

鋁材開料清單 50x50x5 鋁角

工程號碼: J-851, 工程名稱: 青衣明翹匯
開料長度: 5800, 總長料支數: 3, 總開料支數: 152
鋸片厚度(mm): 4, 料頭尾總切除(mm): 60, 浪費率

鋁料 長度	窗號	編號(用料狀況)	實用長度(長料開數)	需要 支數	開料 支數	長料 支數	餘料 支數	編號(剩餘長度)
5800	J851-WW-LJ5	1-3	80.0	152	152	3	0	1-2@(28)x2 3@(4396)x1




工程號碼:J-851, 工程名稱:青衣明翹匯

開料長度:5800, 總長料支數:2, 總開料支數:200

鋁材開料清單 50x50x3鋁角

鋸片厚度(mm):4, 料頭尾總切除(mm):60, 浪費率(%):2.41

鋁料 長度	窗號	編號(用料狀況)	實用長度(長料開數)	需要 支數	開料 支數	長料 支數	餘料 支數	編號(剩餘長度)
5800	J851-WW-LJ2a, J851-WW-LJ3, J851-WW-LJ4	(餘料)1-2, 2	100.0	80	53	0	3	1@(20)x1 2@(3556)x1 2@(3140)x1
5800	J851-WW-LJ2, J851-WW-LJ2a	1-2	100.0		27	2	0	1@(4492)x1 2@(4180)x1
5800	J851-WW-LJ1	(餘料)2	20.0	120	120	0	1	2@(260)x1

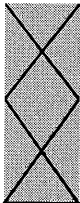


工程號碼:J-851, 工程名稱:青衣明翹匯

開料長度:5800, 總長料支數:48, 總開料支數:116

鋸片厚度(mm):4, 料頭尾總切除(mm):60, 浪費率(%):11.67

鋁材開料清單 JM3011

鋁料 長度	窗號	編號(用料狀況)	實用長度(長料開數)	需要 支數	開料 支數	長料 支數	餘料 支數	編號(剩餘長度)
5800	ZZ20-L3, ZZ20-L4	1-38	3511.5	38	38	38	0	1-38@(2224.5)x38
5800	ZZ21-L3, ZZ21-L4	(餘料)1-16	2211.5	16	16	0	16	1-16@(9)x16
5800	ZZ18-L3, ZZ18-L4	(餘料)17-20	1626.5	4	4	0	4	17-20@(594)x4
5800	ZZ18-L1, ZZ18-L2, ZZ20-L1, ZZ20-L2, ZZ22-L2	(餘料)21-38, 40, 46	1184.0	54	23	0	20	21-38@(1036.5)x18 40@(988)x1 46@(988)x1
5800	ZZ20-L1, ZZ20-L2, ZZ22-L1, ZZ22-L2	39-47	1184.0		31	9	0	39@(988)x1 40@(4552)x1 41-45@(988)x5 46@(3364)x1 47@(988)x1
5800	ZZ23-L2	(餘料)48	1074.0	2	1	0	1	48@(3584)x1
5800	ZZ23-L1	48	1074.0		1	1	0	48@(4662)x1
5800	ZZ21-L1, ZZ21-L2	(餘料)17-18	584.0	2	2	0	2	17-18@(6)x2

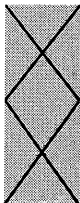


工程號碼: J-851, 工程名稱: 青衣明翹匯

開料長度: 5800, 總長料支數: 39, 總開料支數: 240

鋸片厚度(mm): 4, 料頭尾總切除(mm): 60, 浪費率(%): 5.72

鋁材開料清單 X85939

鋁料 長度	窗號	編號(用料狀況)	實用長度(長料開數)	需要 支數	開料 支數	長料 支數	餘料 支數	編號(剩餘長度)
5800	J851-WW-BY5a, J851-WW-BY6a	(餘料)4, 10	1612.0	44	2	0	2	4@(892)x1 10@(892)x1
5800	J851-WW-BY1a, J851-WW-BY5a, J851-WW-BY6a	1-15	1612.0		42	15	0	1-3@(892)x3 4@(2508)x1 5-9@(892)x5 10@(2508)x1 11-14@(892)x4 15@(2508)x1
5800	J851-WW-BY7a, J851-WW-BY8a, J851-WW-BY9a	(餘料)1-15, 15, 20	777.0	62	23	0	17	1-14@(111)x14 15@(1727)x1 15@(165)x1 20@(273)x1
5800	J851-WW-BY8a, J851-WW-BY9a	16-22	777.0		39	7	0	16-19@(273)x4 20@(4959)x1 21@(273)x1 22@(3397)x1
5800	J851-WW-BY7aR, J851-WW-BY8aR	(餘料)22, 24	767.0	62	7	0	2	22@(313)x1 24@(343)x1
5800	J851-WW-BY7aR, J851-WW-BY8aR, J851-WW-BY9aR	23-31	767.0		55	9	0	23@(343)x1 24@(2656)x1 25-30@(343)x6 31@(4198)x1
5800	J851-WW-BY2a, J851-WW-BY3a, J851-WW-BY4a	(餘料)31, 33, 35	601.5	72	10	0	3	31@(565)x1 33@(290.5)x1 35@(290.5)x1
5800	J851-WW-BY2a, J851-WW-BY3a, J851-WW-BY4a	32-39	601.5		62	8	0	32@(290.5)x1 33@(1501.5)x1 34@(290.5)x1 35@(1501.5)x1 36-38@(290.5)x3 39@(3923.5)x1

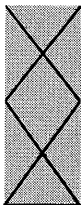


工程號碼:J-851, 工程名稱:青衣明翹匯

開料長度:5800, 總長料支數:39, 總開料支數:240

鋸片厚度(mm):4, 料頭尾總切除(mm):60, 浪費率(%):5.72

鋁材開料清單 X85938

鋁料 長度	窗號	編號(用料狀況)	實用長度(長料開數)	需要 支數	開料 支數	長料 支數	餘料 支數	編號(剩餘長度)
5800	J851-WW-BY5, J851-WW-BY6	(餘料)4, 10	1612.0	44	2	0	2	4@ (892)x1 10@ (892)x1
5800	J851-WW-BY1, J851-WW-BY5, J851-WW-BY6	1-15	1612.0		42	15	0	1-3@ (892)x3 4@ (2508)x1 5-9@ (892)x5 10@ (2508)x1 11-14@ (892)x4 15@ (2508)x1
5800	J851-WW-BY7, J851-WW-BY8, J851-WW-BY9	(餘料)1-15, 15, 20	777.0	62	23	0	17	1-14@ (111)x14 15@ (1727)x1 15@ (165)x1 20@ (273)x1
5800	J851-WW-BY8, J851-WW-BY9	16-22	777.0		39	7	0	16-19@ (273)x4 20@ (4959)x1 21@ (273)x1 22@ (3397)x1
5800	J851-WW-BY7R, J851-WW-BY8R	(餘料)22, 24	767.0	62	7	0	2	22@ (313)x1 24@ (343)x1
5800	J851-WW-BY7R, J851-WW-BY8R, J851-WW-BY9R	23-31	767.0		55	9	0	23@ (343)x1 24@ (2656)x1 25-30@ (343)x6 31@ (4198)x1
5800	J851-WW-BY2, J851-WW-BY3, J851-WW-BY4	(餘料)31, 33, 35	601.5	72	10	0	3	31@ (565)x1 33@ (290.5)x1 35@ (290.5)x1
5800	J851-WW-BY2, J851-WW-BY3, J851-WW-BY4	32-39	601.5		62	8	0	32@ (290.5)x1 33@ (1501.5)x1 34@ (290.5)x1 35@ (1501.5)x1 36-38@ (290.5)x3 39@ (3923.5)x1

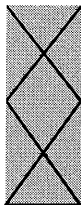

美特鋁質有限公司
MIDI ALUMINIUM FABRICATOR LTD

工程號碼:J-851, 工程名稱:青衣明翹匯

開料長度:6000, 總長料支數:8, 總開料支數:30

鋁材開料清單 JMFG025830-2


鋸片厚度(mm):4, 料頭尾總切除(mm):60, 浪費率(%):7.08

鋁料 長度	窗號	編號(用料狀況)	實用長度(長料開數)	需要 支數	開料 支數	長料 支數	餘料 支數	編號(剩餘長度)
6000	J851-WW-BY9a, J851-WW-BY9aR	1-2	2498.0	4	4	2	0	1-2@(936)x2
6000	J851-WW-BY4a	3-4	2476.5	4	4	2	0	3-4@(979)x2
6000	J851-WW-BY8a, J851-WW-BY8aR	5-6	2324.0	4	4	2	0	5-6@(1284)x2
6000	J851-WW-BY5a	7	1379.0	2	2	1	0	7@(3174)x1
6000	J851-WW-BY6a, J851-WW-BY7a, J851-WW-BY7aR	(餘料)1-6	899.0	6	6	0	6	1-2@(33)x2 3-4@(76)x2 5-6@(381)x2
6000	J851-WW-BY1a	(餘料)7	678.0	2	2	0	1	7@(1810)x1
6000	J851-WW-BY3a	(餘料)7	674.0	4	2	0	1	7@(454)x1
6000	J851-WW-BY3a	8	674.0		2	1	0	8@(4584)x1
6000	J851-WW-BY2a	(餘料)8	651.5	4	4	0	1	8@(1962)x1

制表者: _____

鋁料編號: JMFG025830-2(開料清單), 共29頁 第13頁

打印日期: 2021-3-9 打印時間: 9:10

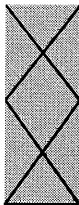

美特鋁質有限公司
MIDI ALUMINIUM FABRICATOR LTD

工程號碼: J-851, 工程名稱: 青衣明翹匯

開料長度: 6000, 總長料支數: 8, 總開料支數: 30

鋸片厚度(mm): 4, 料頭尾總切除(mm): 60, 浪費率(%): 6.4

鋁材開料清單 JMFG025830


鋁料 長度	窗號	編號(用料狀況)	實用長度(長料開數)	需要 支數	開料 支數	長料 支數	餘料 支數	編號(剩餘長度)
6000	J851-WW-BY9, J851-WW-BY9R	1-2	2579.0	4	4	2	0	1-2@(774)x2
6000	J851-WW-BY4	3-4	2476.5	4	4	2	0	3-4@(979)x2
6000	J851-WW-BY8, J851-WW-BY8R	5-6	2324.0	4	4	2	0	5-6@(1284)x2
6000	J851-WW-BY5	7	1379.0	2	2	1	0	7@(3174)x1
6000	J851-WW-BY6, J851-WW-BY7, J851-WW-BY7R	(餘料)3-7	899.0	6	6	0	5	3-4@(76)x2 5-6@(381)x2 7@(1368)x1
6000	J851-WW-BY1	(餘料)1-2	678.0	2	2	0	2	1-2@(92)x2
6000	J851-WW-BY3	(餘料)7	674.0	4	2	0	1	7@(12)x1
6000	J851-WW-BY3	8	674.0		2	1	0	8@(4584)x1
6000	J851-WW-BY2	(餘料)8	651.5	4	4	0	1	8@(1962)x1

制表者: _____

鋁料編號: JMFG025830(開料清單), 共29頁 第14頁

打印日期: 2021-3-9 打印時間: 9:10

鋁料 長度	窗號	編號(用料狀況)	實用長度(長料開數)	需要 支數	開料 支數	長料 支數	餘料 支數	編號(剩餘長度)
5800	J851-WW-KG10	1-12	1118.0	56	56	12	0	1-11@(130)x11 12@(4618)x1
5800	J851-WW-KG13	(餘料)12	1018.0	2	2	0	1	12@(2574)x1
5800	J851-WW-KG12	(餘料)12	508.0	2	2	0	1	12@(1550)x1

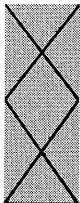

美特鋁質有限公司
MTD ALUMINIUM FABRICATOR LTD

工程號碼:J-851, 工程名稱:青衣明翹匯

開料長度:5800, 總長料支數:4, 總開料支數:18

鋸片厚度(mm):4, 料頭尾總切除(mm):60, 浪費率


鋁材開料清單 X85656-棕色

鋁料 長度	窗號	編號(用料狀況)	實用長度(長料開數)	需要 支數	開料 支數	長料 支數	餘料 支數	編號(剩餘長度)
5800	J851-WW-KG2	1	1698.0	2	2	1	0	1@(2336)x1
5800	J851-WW-KG5, J851-WW-KG8	(餘料)1-2	1618.0	4	3	0	2	1@(714)x1 2@(874)x1
5800	J851-WW-KG5	2	1618.0		1	1	0	2@(4118)x1
5800	J851-WW-KG9	(餘料)2	782.5	2	1	0	1	2@(87.5)x1
5800	J851-WW-KG9	3	782.5		1	1	0	3@(4953.5)x1
5800	J851-WW-KG7	(餘料)3	773.0	2	2	0	1	3@(3399.5)x1
5800	J851-WW-KG4	(餘料)1, 3	607.5	2	2	0	2	1@(102.5)x1 3@(2788)x1
5800	J851-WW-KG6	(餘料)3	607.0	2	2	0	1	3@(1566)x1
5800	J851-WW-KG1	(餘料)3	597.0	2	2	0	1	3@(364)x1
5800	J851-WW-KG3	4	588.0	2	2	1	0	4@(4556)x1

制表者: _____

鋁料編號: X85656-棕色(開料清單), 共29頁 第16頁


打印日期: 2021-3-9 打印時間: 9:10

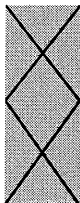

工程號碼:J-851, 工程名稱:青衣明翹匯
開料長度:5800, 總長料支數:43, 總開料支數:42
鋸片厚度(mm):4, 料頭尾總切除(mm):60, 浪費率

鋁材開料清單 X85261

鋁料 長度	窗號	編號(用料狀況)	實用長度(長料開數)	需要 支數	開料 支數	長料 支數	餘料 支數	編號(剩餘長度)
5800	J851-WW-DZ1	1-8	4028.0	8	8	8	0	1-8@(1708)x8
5800	J851-WW-DZ3	9-29	3900.0	21	21	21	0	9-29@(1836)x21
5800	J851-WW-DZ4	30-34	2325.0	9	9	5	0	30-33@(1082)x4 34@(3411)x1

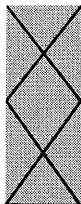

美特鋁質有限公司
MIDI ALUMINIUM FABRICATOR LTD

工程號碼: J-851, 工程名稱: 青衣明翹匯

開料長度: 5800, 總長料支數: 3, 總開料支數: 12

鋸片厚度(mm): 4, 料頭尾總切除(mm): 60, 浪費率


鋁材開料清單 X85615-棕色

鋁料 長度	窗號	編號(用料狀況)	實用長度(長料開數)	需要 支數	開料 支數	長料 支數	餘料 支數	編號(剩餘長度)
5800	ZZ3-L1	(餘料)1	1755.0	2	1	0	1	1@(2222)x1
5800	ZZ2-L1	1	1755.0		1	1	0	1@(3981)x1
5800	ZZ10-L1, ZZ6-L1, ZZ7-L1	(餘料)1-2, 2	1675.0	4	3	0	3	1@(543)x1 2@(2382)x1 2@(703)x1
5800	ZZ11-L1	2	1675.0		1	1	0	2@(4061)x1
5800	ZZ12-L1	3	839.5	1	1	1	0	3@(4896.5)x1
5800	ZZ9-L1	(餘料)3	830.0	1	1	0	1	3@(4062.5)x1
5800	ZZ5-L1	(餘料)2	664.5	1	1	0	1	2@(34.5)x1
5800	ZZ8-L1	(餘料)3	664.0	1	1	0	1	3@(3394.5)x1
5800	ZZ1-L1	(餘料)3	654.0	1	1	0	1	3@(2736.5)x1
5800	ZZ4-L1	(餘料)3	645.0	1	1	0	1	3@(2087.5)x1

制表者: _____

鋁料編號: X85615-棕色(開料清單), 共29頁 第18頁

打印日期: 2021-3-9 打印時間: 9:10

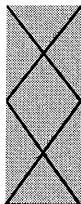

美特鋁質有限公司
MIDI ALUMINIUM FABRICATOR LTD


鋁材開料清單 X85613-棕色

工程號碼:J-851, 工程名稱:青衣明翹匯
開料長度:5800, 總長料支數:3, 總開料支數:12
鋸片厚度(mm):4, 料頭尾總切除(mm):60, 浪費率

鋁料 長度	窗號	編號(用料狀況)	實用長度(長料開數)	需要 支數	開料 支數	長料 支數	餘料 支數	編號(剩餘長度)
5800	ZZ3-L2	(餘料)1	1755.0	2	1	0	1	1@(2222)x1
5800	ZZ2-L2	1	1755.0		1	1	0	1@(3981)x1
5800	ZZ10-L2, ZZ6-L2, ZZ7-L2	(餘料)1-2, 2	1675.0	4	3	0	3	1@(543)x1 2@(2382)x1 2@(703)x1
5800	ZZ11-L2	2	1675.0		1	1	0	2@(4061)x1
5800	ZZ12-L2	3	839.5	1	1	1	0	3@(4896.5)x1
5800	ZZ9-L2	(餘料)3	830.0	1	1	0	1	3@(4062.5)x1
5800	ZZ5-L2	(餘料)2	664.5	1	1	0	1	2@(34.5)x1
5800	ZZ8-L2	(餘料)3	664.0	1	1	0	1	3@(3394.5)x1
5800	ZZ1-L2	(餘料)3	654.0	1	1	0	1	3@(2736.5)x1
5800	ZZ4-L2	(餘料)3	645.0	1	1	0	1	3@(2087.5)x1

制表者: _____


鋁料編號: X85613-棕色(開料清單), 共29頁 第19頁
打印日期: 2021-3-9 打印時間: 9:10

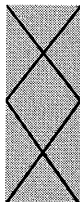

鋁材開料清單 X85612-棕色

鋁料 長度	窗號	編號(用料狀況)	實用長度(長料開數)	需要 支數	開料 支數	長料 支數	餘料 支數	編號(剩餘長度)
5800	ZZ1-L3, ZZ1-L4, ZZ4-L3, ZZ4-L4, ZZ5-L3, ZZ5-L4, ZZ8-L3, ZZ8-L4	1-8	3725.0	8	8	8	0	1-8@(2011)x8
5800	ZZ12-L3, ZZ12-L4	9-12	3397.5	4	4	4	0	9-12@(2338.5)x4
5800	ZZ9-L3, ZZ9-L4	(餘料)9-12	2312.5	4	4	0	4	9-12@(22)x4
5800	ZZ10-L4	(餘料)13	2280.0	2	1	0	1	13@(1172)x1
5800	ZZ10-L3	13	2280.0		1	1	0	13@(3456)x1
5800	ZZ11-L3, ZZ11-L4, ZZ3- L3, ZZ3-L4	(餘料)1, 1-2, 2	920.0	4	4	0	4	1@(1087)x1 1@(163)x1 2@(1087)x1 2@(163)x1
5800	ZZ6-L3, ZZ6-L4	(餘料)3, 3	680.0	2	2	0	2	3@(1327)x1 3@(643)x1
5800	ZZ7-L3, ZZ7-L4	(餘料)3-4	520.0	2	2	0	2	3@(119)x1 4@(1487)x1
5800	ZZ2-L3, ZZ2-L4	(餘料)4, 4	280.0	2	2	0	2	4@(1203)x1 4@(919)x1

鋁料 長度	窗號	編號(用料狀況)	實用長度(長料開數)	需要 支數	開料 支數	長料 支數	餘料 支數	編號(剩餘長度)
5800	J851-WW-H10a, J851-WW-H11	(餘料)5, 5	1118.0	29	4	0	2	5@(2374)x1 5@(130)x1
5800	J851-WW-H10, J851-WW-H11	1-6	1118.0		25	6	0	1-4@(130)x4 5@(4618)x1 6@(1252)x1
5800	J851-WW-H13	(餘料)6	1018.0	1	1	0	1	6@(230)x1
5800	J851-WW-H12	7	518.0	1	1	1	0	7@(5218)x1

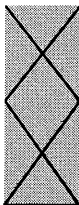


工程號碼:J-851, 工程名稱:青衣明翹匯

開料長度:5800, 總長料支數:3, 總開料支數:12

鋸片厚度(mm):4, 料頭尾總切除(mm):60, 浪費率

鋁材開料清單 X85611-棕色


鋁料 長度	窗號	編號(用料狀況)	實用長度(長料開數)	需要 支數	開料 支數	長料 支數	餘料 支數	編號(剩餘長度)
5800	J851-WW-H2a	(餘料)1	1698.0	2	1	0	1	1@(2336)x1
5800	J851-WW-H2	1	1698.0		1	1	0	1@(4038)x1
5800	J851-WW-H5, J851-WW-H8, J851-WW-H8a	(餘料)1-2, 2	1618.0	4	3	0	3	1@(714)x1 2@(2496)x1 2@(874)x1
5800	J851-WW-H5a	2	1618.0		1	1	0	2@(4118)x1
5800	J851-WW-H9	(餘料)2	782.5	1	1	0	1	2@(87.5)x1
5800	J851-WW-H7	3	773.0	1	1	1	0	3@(4963)x1
5800	J851-WW-H4, J851-WW-H6	(餘料)1, 3	607.5	2	2	0	2	1@(102.5)x1 3@(4351.5)x1
5800	J851-WW-H1	(餘料)3	597.0	1	1	0	1	3@(3750.5)x1
5800	J851-WW-H3	(餘料)3	588.0	1	1	0	1	3@(3158.5)x1

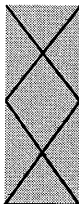

鋁材開料清單 X85610-深灰色

工程號碼:J-851, 工程名稱:青衣明翹匯
開料長度:5800, 總長料支數:6, 總開料支數:29
鋸片厚度(mm):4, 料頭尾總切除(mm):60, 浪費率

鋁料 長度	窗號	編號(用料狀況)	實用長度(長料開數)	需要 支數	開料 支數	長料 支數	餘料 支數	編號(剩餘長度)
5800	J851-WW-D10, J851-WW-D10a	1-6	1118.0	27	27	6	0	1-5@(130)x5 6@(3496)x1
5800	J851-WW-D13	(餘料)6	1018.0	1	1	0	1	6@(2474)x1
5800	J851-WW-D12	(餘料)6	518.0	1	1	0	1	6@(1952)x1

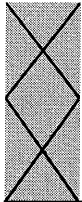

美特鋁質有限公司
MIDI ALUMINIUM FABRICATOR LTD


工程號碼:J-851, 工程名稱:青衣明翹匯
開料長度:5800, 總長料支數:1, 總開料支數:6
鋸片厚度(mm):4, 料頭尾總切除(mm):60, 浪費率(%):30.36

鋁材開料清單 X85610-棕色

鋁料 長度	窗號	編號(用料狀況)	實用長度(長料開數)	需要 支數	開料 支數	長料 支數	餘料 支數	編號(剩餘長度)
5800	J851-WW-D9	1	782.5	1	1	1	0	1@(4953.5)x1
5800	J851-WW-D7	(餘料)1	773.0	1	1	0	1	1@(4176.5)x1
5800	J851-WW-D4	(餘料)1	607.5	1	1	0	1	1@(3565)x1
5800	J851-WW-D6	(餘料)1	607.0	1	1	0	1	1@(2954)x1
5800	J851-WW-D1	(餘料)1	597.0	1	1	0	1	1@(2353)x1
5800	J851-WW-D3	(餘料)1	588.0	1	1	0	1	1@(1761)x1

制表者: _____


鋁料編號: X85610-棕色(開料清單), 共29頁 第24頁
打印日期: 2021-3-9 打印時間: 9:10

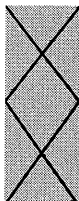

鋁材開料清單 X85635-棕色

工程號碼:J-851, 工程名稱:青衣明翹匯
開料長度:6000, 總長料支數:12, 總開料支數:12
鋸片厚度(mm):4, 料頭尾總切除(mm):60, 浪費率

鋁料 長度	窗號	編號(用料狀況)	實用長度(長料開數)	需要 支數	開料 支數	長料 支數	餘料 支數	編號(剩餘長度)
6000	J851-WW-WG4, J851-WW-WG5, J851-WW-WG6	1-4	5925.0	4	4	4	0	1-4@(11)x4
6000	J851-WW-WG1, J851-WW-WG2, J851-WW-WG3	5-12	4028.0	8	8	8	0	5-12@(1908)x8

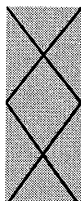


工程號碼:J-851, 工程名稱:青衣明翹匯

開料長度:4500, 總長料支數:60, 總開料支數:60

鋁材開料清單 X85634-深灰色 鋸片厚度(mm):4, 料頭尾總切除(mm):60, 浪費率(%):22.41

鋁料 長度	窗號	編號(用料狀況)	實用長度(長料開數)	需要 支數	開料 支數	長料 支數	餘料 支數	編號(剩餘長度)
4500	J851-WW-CG25, J851-WW-CG26, J851-WW-CG27, J851-WW-CG28, J851-WW-CG29	1-42	3900.0	42	42	42	0	1-42@(536)x42
4500	J851-WW-CG30, J851-WW-CG31, J851-WW-CG32, J851-WW-CG33	43-60	2325.0	18	18	18	0	43-60@(2111)x18

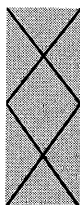


工程號碼:J-851, 工程名稱:青衣明翹匯

開料長度:6000, 總長料支數:24, 總開料支數:24

鋁材開料清單 X85634-棕色

鋸片厚度(mm):4, 料頭尾總切除(mm):60, 浪費率(%):21.26

鋁料 長度	窗號	編號(用料狀況)	實用長度(長料開數)	需要 支數	開料 支數	長料 支數	餘料 支數	編號(剩餘長度)
6000	J851-WW-CG17, J851-WW-CG18, J851-WW-CG19, J851-WW-CG20, J851-WW-CG21, J851-WW-CG22, J851-WW-CG23, J851-WW-CG24	1-8	5925.0	8	8	8	0	1-8@(11)x8
6000	J851-WW-CG1, J851-WW-CG10, J851-WW-CG11, J851-WW-CG12, J851-WW-CG13, J851-WW-CG14, J851-WW-CG15, J851-WW-CG16, J851-WW-CG2, J851-WW-CG3, J851-WW-CG4, J851-WW-CG5, J851-WW-CG6, J851-WW-CG7, J851-WW-CG8, J851-WW-CG9	9-24	4028.0	16	16	16	0	9-24@(1908)x16

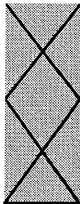


工程號碼:J-851, 工程名稱:青衣明翹匯

開料長度:4500, 總長料支數:30, 總開料支數:30

鋁材開料清單 X85633-深灰色 鋸片厚度(mm):4, 料頭尾總切除(mm):60, 浪費率(%):22.41

鋁料 長度	窗號	編號(用料狀況)	實用長度(長料開數)	需要 支數	開料 支數	長料 支數	餘料 支數	編號(剩餘長度)
4500	J851-WW-ZQ16, J851-WW-ZQ17, J851-WW-ZQ18, J851-WW-ZQ19	1-21	3900.0	21	21	21	0	1-21@(536)x21
4500	J851-WW-ZQ20, J851-WW-ZQ21, J851-WW-ZQ22	22-30	2325.0	9	9	9	0	22-30@(2111)x9

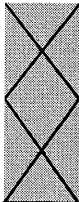

美特鋁質有限公司
MIDI ALUMINIUM FABRICATOR LTD

鋁材開料清單 X85633-棕色

工程號碼:J-851, 工程名稱:青衣明翹匯
開料長度:6000, 總長料支數:12, 總開料支數:15
鋸片厚度(mm):4, 料頭尾總切除(mm):60, 浪費率

鋁料 長度	窗號	編號(用料狀況)	實用長度(長料開數)	需要 支數	開料 支數	長料 支數	餘料 支數	編號(剩餘長度)
6000	J851-WW-ZQ11, J851-WW-ZQ12, J851-WW-ZQ13, J851-WW-ZQ14	1-4	5925.0	4	4	4	0	1-4@(11)x4
6000	J851-WW-ZQ1, J851-WW-ZQ2, J851-WW-ZQ3, J851-WW-ZQ4, J851-WW-ZQ6, J851-WW-ZQ7, J851-WW-ZQ8, J851-WW-ZQ9	5-12	4028.0	8	8	8	0	5-12@(1908)x8
6000	J851-WW-ZQ5	(餘料)5	1698.0	1	1	0	1	5@(206)x1
6000	J851-WW-ZQ10, J851-WW-ZQ15	(餘料)6-7	1618.0	2	2	0	2	6-7@(286)x2

制表者: _____

鋁料編號: X85633-棕色(開料清單), 共29頁 第29頁
打印日期: 2021-3-9 打印時間: 9:10




圖則登記表 DRAWING REGISTER									
工程名稱 Project Title: 青衣明趵匯					接收日期 Receiving Date (適用於客戶圖則)				
工程編號 Project No: J-851					年 月 日				
分發予 Distributed To					發出日期 Issued Date				
年 月 日					年 月 日				
圖則編號 Drg. No.		圖則名稱 Drawing Title			修訂編號 Revision No.				
J851-WW-ZQ1		型材加工圖			-				
J851-WW-ZQ2		型材加工圖			-				
J851-WW-ZQ3		型材加工圖			-				
J851-WW-ZQ4		型材加工圖			-				
J851-WW-ZQ5		型材加工圖			-				
J851-WW-ZQ6		型材加工圖			-				
J851-WW-ZQ7		型材加工圖			-				
J851-WW-ZQ8		型材加工圖			-				
J851-WW-ZQ9		型材加工圖			-				
J851-WW-ZQ10		型材加工圖			-				
J851-WW-ZQ11		型材加工圖			-				
J851-WW-ZQ12		型材加工圖			-				
J851-WW-ZQ13		型材加工圖			-				
J851-WW-ZQ14		型材加工圖			-				
J851-WW-ZQ15		型材加工圖			-				
J851-WW-ZQ16		型材加工圖			-				
J851-WW-ZQ17		型材加工圖			-				
J851-WW-ZQ18		型材加工圖			-				
J851-WW-ZQ19		型材加工圖			-				
J851-WW-ZQ20		型材加工圖			-				
J851-WW-ZQ21		型材加工圖			-				
J851-WW-ZQ22		型材加工圖			-				
J851-WW-CG1		型材加工圖			-				
J851-WW-CG2		型材加工圖			-				
J851-WW-CG3		型材加工圖			-				
J851-WW-CG4		型材加工圖			-				

圖則登記表 DRAWING REGISTER										
工程名稱 Project Title: 青衣明翹匯					接收日期 Receiving Date (適用於客戶圖則)					
工程編號 Project No: J-851					年					
					月					
					日					
分發予 Distributed To					發出日期 Issued Date					
					年	21				
					月	3				
					日	9				
圖則編號 Drg. No.		圖則名稱 Drawing Title			修訂編號 Revision No.					
J851-WW-CG5		型材加工圖			-					
J851-WW-CG6		型材加工圖			-					
J851-WW-CG7		型材加工圖			-					
J851-WW-CG8		型材加工圖			-					
J851-WW-CG9		型材加工圖			-					
J851-WW-CG10		型材加工圖			-					
J851-WW-CG11		型材加工圖			-					
J851-WW-CG12		型材加工圖			-					
J851-WW-CG13		型材加工圖			-					
J851-WW-CG14		型材加工圖			-					
J851-WW-CG15		型材加工圖			-					
J851-WW-CG16		型材加工圖			-					
J851-WW-CG17		型材加工圖			-					
J851-WW-CG18		型材加工圖			-					
J851-WW-CG19		型材加工圖			-					
J851-WW-CG20		型材加工圖			-					
J851-WW-CG21		型材加工圖			-					
J851-WW-CG22		型材加工圖			-					
J851-WW-CG23		型材加工圖			-					
J851-WW-CG24		型材加工圖			-					
J851-WW-CG25		型材加工圖			-					
J851-WW-CG26		型材加工圖			-					
J851-WW-CG27		型材加工圖			-					
J851-WW-CG28		型材加工圖			-					
J851-WW-CG29		型材加工圖			-					
J851-WW-CG30		型材加工圖			-					

圖則登記表 DRAWING REGISTER									
工程名稱 Project Title: 青衣明翹匯					接收日期 Receiving Date (適用於客戶圖則)				
工程編號 Project No: J-851					年				
					月				
					日				
分發予 Distributed To					發出日期 Issued Date				
					年	21			
					月	3			
					日	9			
圖則編號 Drg. No.		圖則名稱 Drawing Title			修訂編號 Revision No.				
J851-WW-CG31		型材加工圖			-				
J851-WW-CG32		型材加工圖			-				
J851-WW-CG33		型材加工圖			-				
J851-WW-H1		型材加工圖			-				
J851-WW-H2a		型材加工圖			-				
J851-WW-H10		型材加工圖			-				
J851-WW-H10a		型材加工圖			-				
J851-WW-H11		型材加工圖			-				
J851-WW-H12		型材加工圖			-				
J851-WW-H13		型材加工圖			-				
J851-WW-D1		型材加工圖			-				
J851-WW-D10		型材加工圖			-				
J851-WW-D10a		型材加工圖			-				
J851-WW-D12		型材加工圖			-				
J851-WW-D13		型材加工圖			-				
J851-WW-DZ1		型材加工圖			-				
J851-WW-KG1		型材加工圖			-				
J851-WW-WG1		型材加工圖			-				
J851-WW-WG2		型材加工圖			-				
J851-WW-WG3		型材加工圖			-				
J851-WW-WG4		型材加工圖			-				
J851-WW-WG5		型材加工圖			-				
J851-WW-WG6		型材加工圖			-				
J851-WW-WG7		型材加工圖			-				
J851-WW-WG8		型材加工圖			-				
J851-WW-WG9		型材加工圖			-				

圖則登記表 DRAWING REGISTER									
工程名稱 Project Title: 青衣明趺匯					接收日期 Receiving Date (適用於客戶圖則)				
工程編號 Project No: J-851					年				
分發予 Distributed To					月				
					日				
					發出日期 Issued Date				
					年				
					月				
					日				
					21				
					3				
					9				
圖則編號 Drg. No.		圖則名稱 Drawing Title			修訂編號 Revision No.				
J851-WW-LJ5		鋁角加工圖			-				
J851-WW-LJ6		鋁角加工圖			-				
J851-WW-LJ6R		鋁角加工圖			-				
J851-WW-AL18a		壓碼加工圖			-				
J851-WW-FT1		方通加工圖			-				
J851-WW-PE01		安裝位置圖			-				
J851-WW-PE02		安裝位置圖			-				
J851-WW-PE03		安裝位置圖			-				
J851-WW-PE07		安裝位置圖			-				
J851-WW-PE01a		安裝位置圖			-				
J851-WW-PE02a		安裝位置圖			-				
J851-WW-PE03a		安裝位置圖			-				
J851-WW-PE07a		安裝位置圖			-				
J851-WW-PE07b		安裝位置圖			-				






工程號	J851	地盤	青衣明翹匯
-----	------	----	-------

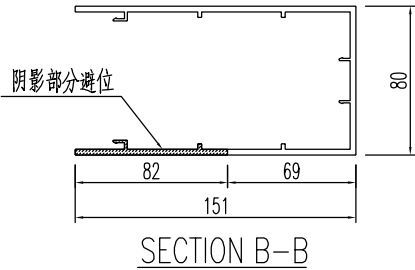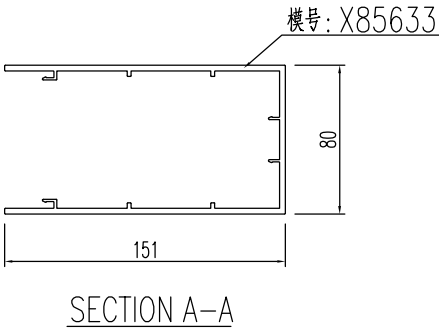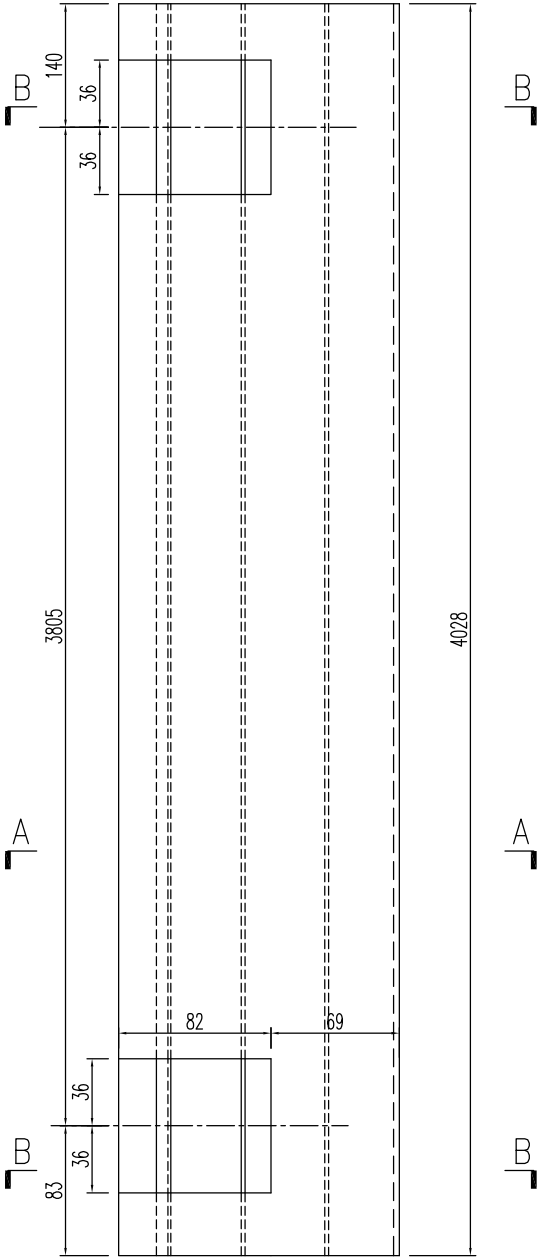

名稱	型材加工圖	制圖	黃漢卿	2021.2.22	修改			
材料	X85633	復核			日期			
顏色	TUC51602XL(RY)-3棕色	批准			圖號	J851-WW-ZQ1		


加工数量: 1支

工程號	J851	地盤	青衣明翹匯
-----	------	----	-------

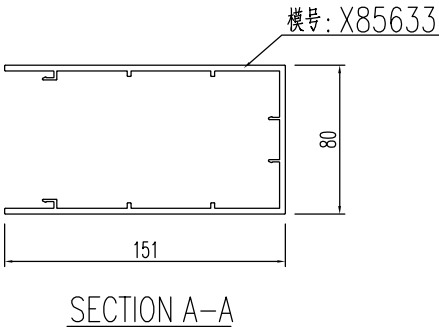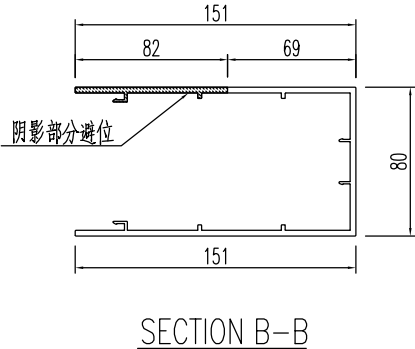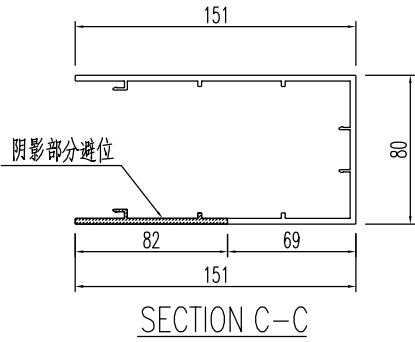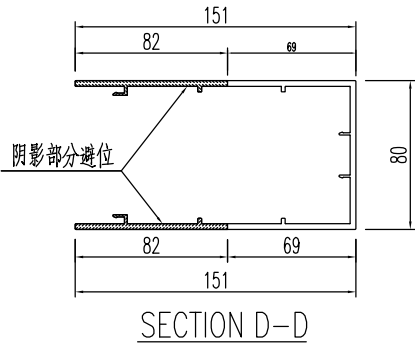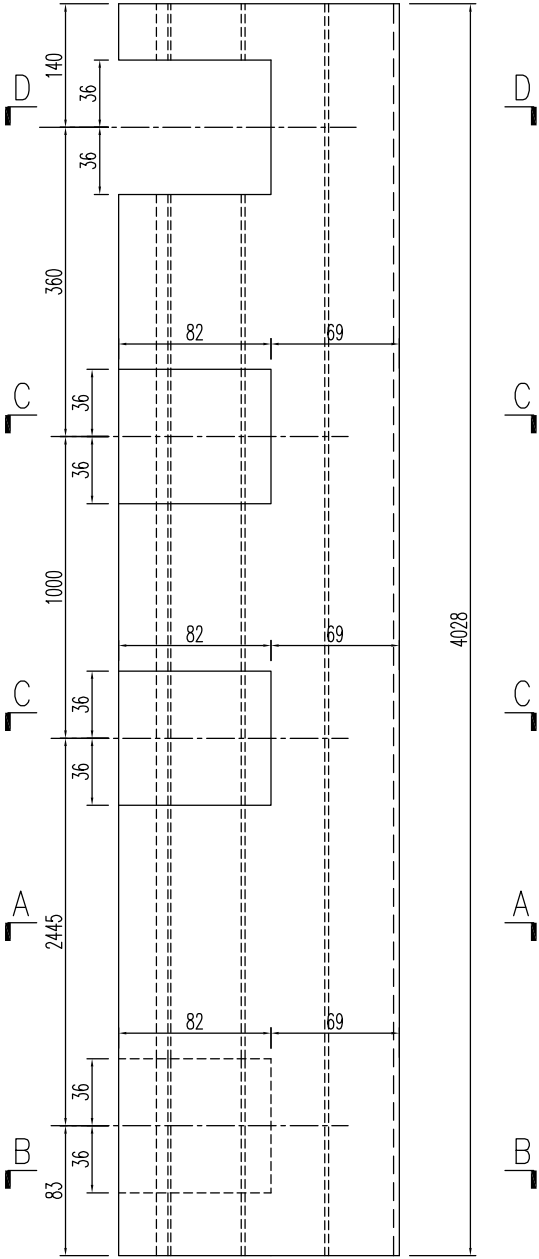


名稱	型材加工圖	制圖	黃漢卿	2021.2.22	修改			
材料	X85633	復核			日期			
顏色	TUC51602XL(RY)-3棕色	批准			圖號	J851-WW-ZQ2		


工程號	J851	地盤	青衣明翹匯
-----	------	----	-------

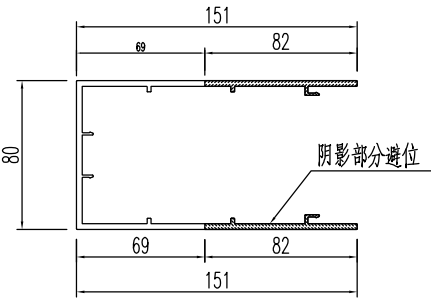


SECTION D-D

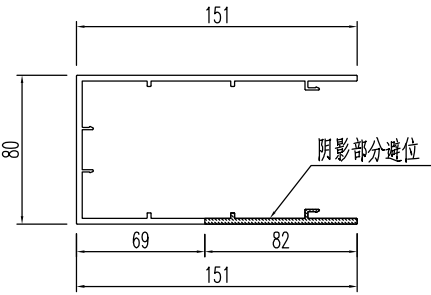


SECTION C-C

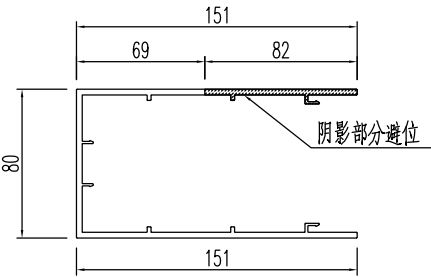

SECTION B-B

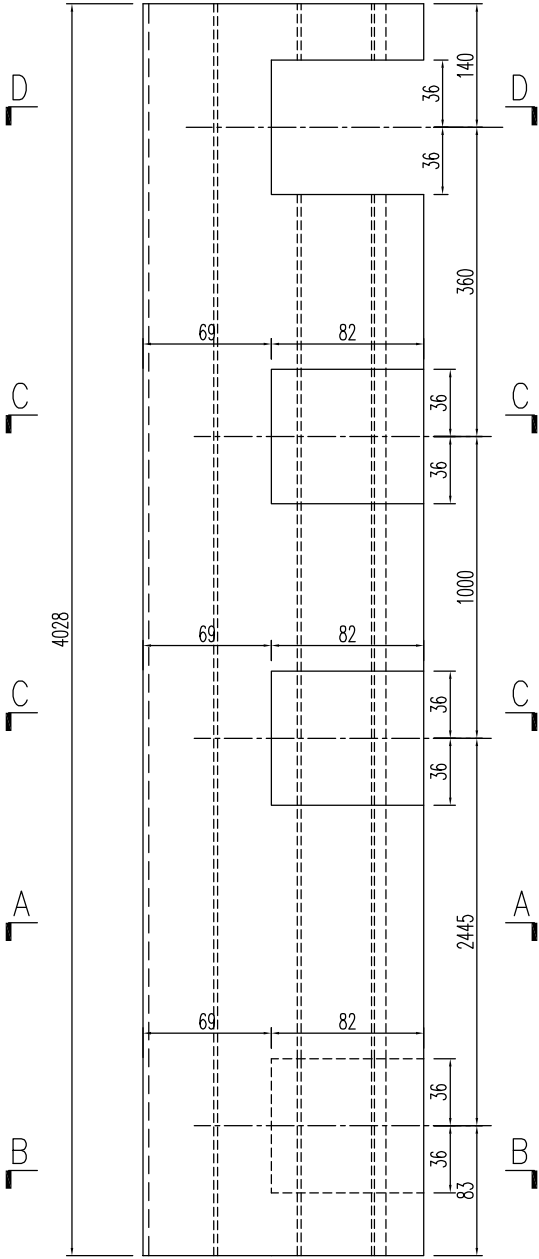



模号: X85633

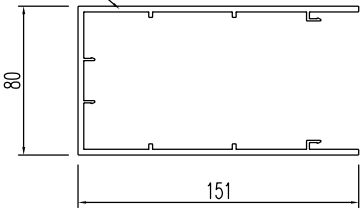


SECTION A-A

名稱	型材加工圖	制圖	黃漢卿	2021.2.22	修改			
材料	X85633	復核			日期			
顏色	TUC51602XL(RY)-3棕色	批准			圖號	J851-WW-ZQ3		

工程號	J851	地盤	青衣明翹匯
-----	------	----	-------

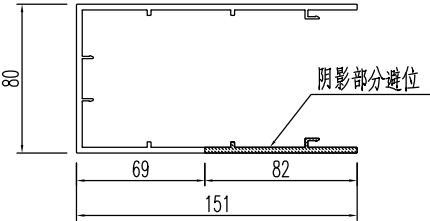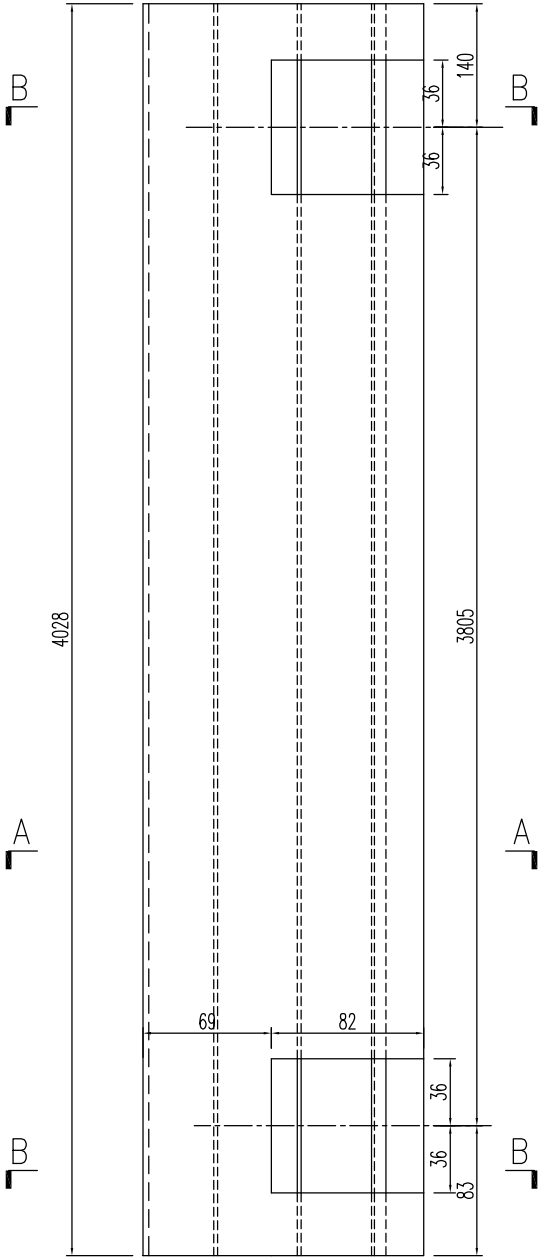


SECTION B-B

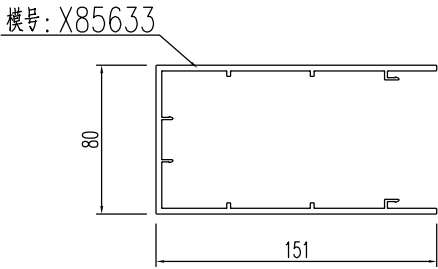



SECTION A-A

名稱	型材加工圖	制圖	黃漢卿	2021.2.22	修改			
材料	X85633	復核			日期			
顏色	TUC51602XL(RY)-3棕色	批准			圖號	J851-WW-ZQ4		

工程號	J851	地盤	青衣明翹匯
-----	------	----	-------



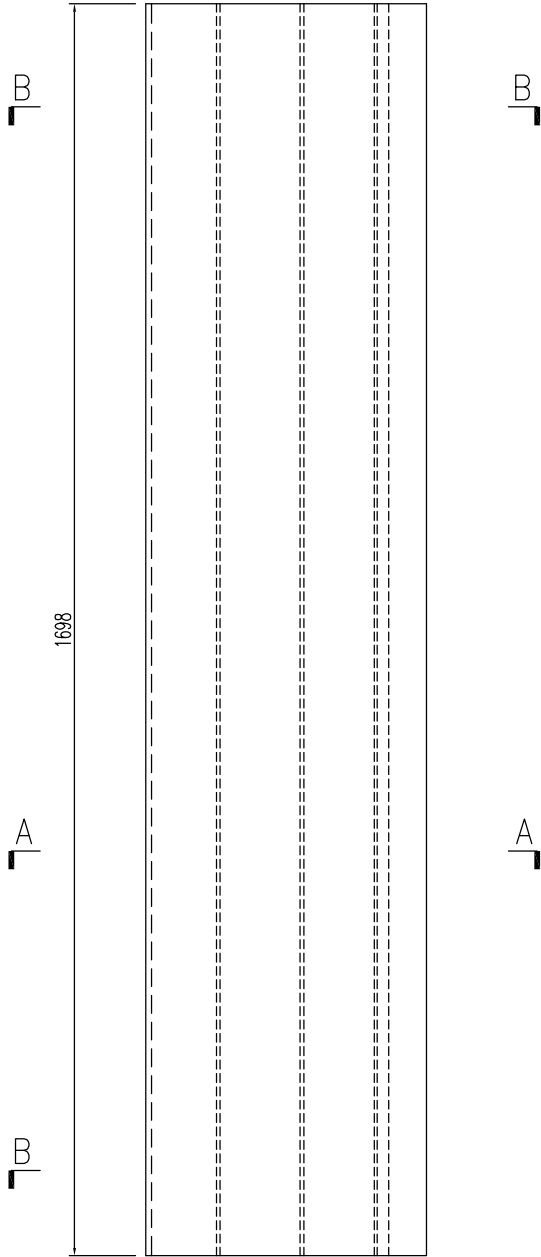


模号: X85633

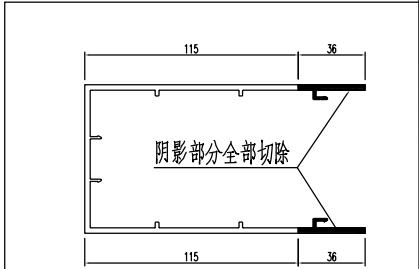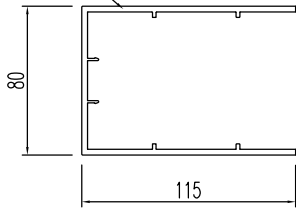



名稱	型材加工圖	制圖	黃漢卿	2021.2.22	修改			
材料	X85633	復核			日期			
顏色	TUC51602XL(RY)-3棕色	批准			圖號	J851-WW-ZQ5		

工程號	J851	地盤	青衣明翹匯
-----	------	----	-------

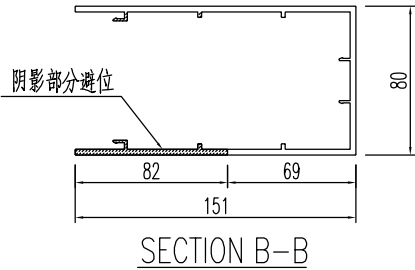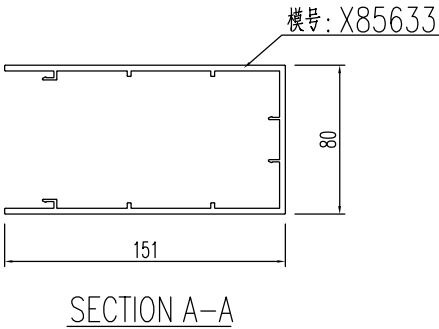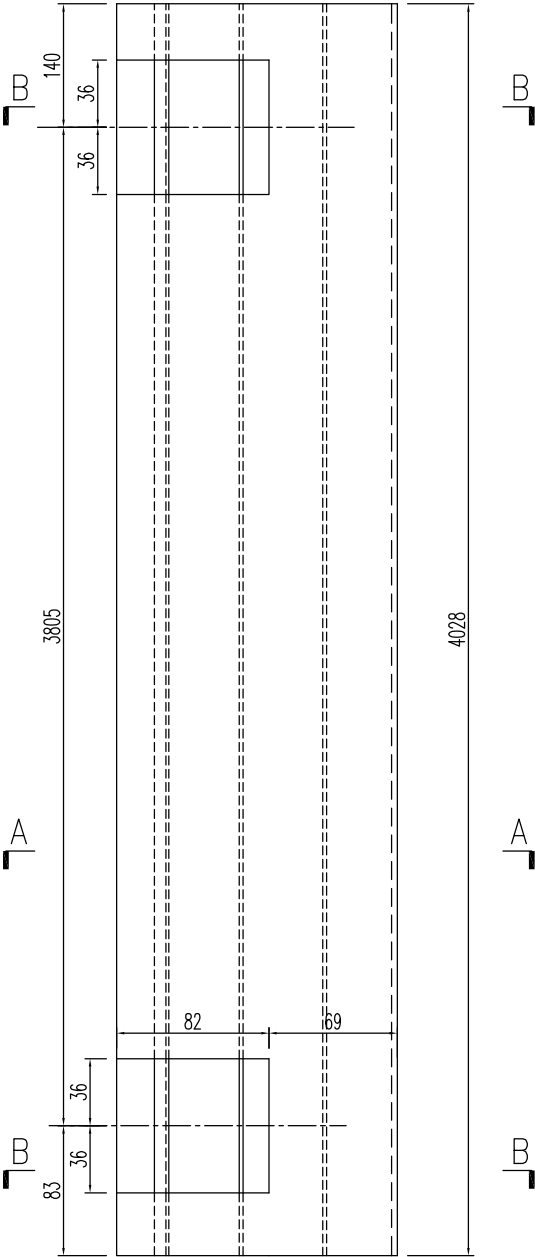


名稱	型材加工圖	制圖	黃漢卿	2021.2.22	修改			
材料	X85633	復核			日期			
顏色	TUC51602XL(RY)-3棕色	批准			圖號	J851-WW-ZQ6		


工程號	J851	地盤	青衣明翹匯
-----	------	----	-------

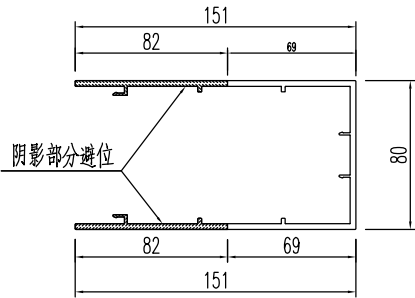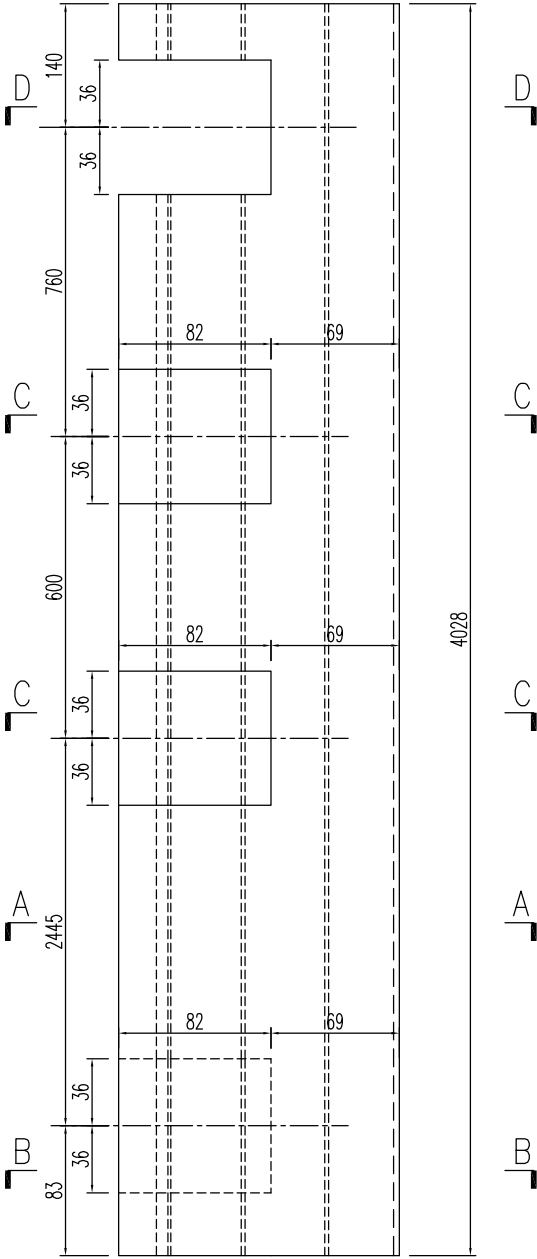


SECTION D-D

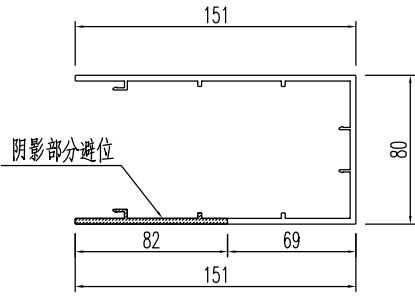

SECTION C-C

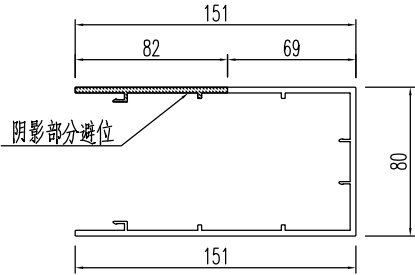


SECTION B-B

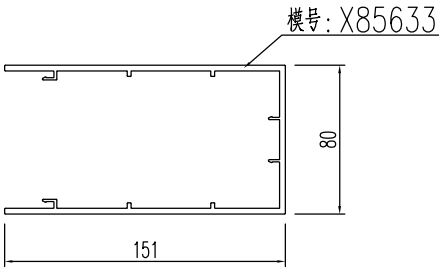


SECTION A-A

名稱	型材加工圖	制圖	黃漢卿	2021.2.22	修改			
材料	X85633	復核			日期			
顏色	TUC51602XL(RY)-3棕色	批准			圖號	J851-WW-ZQ7		


工程號	J851	地盤	青衣明翹匯
-----	------	----	-------

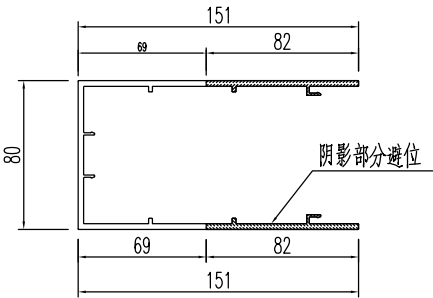


SECTION D-D

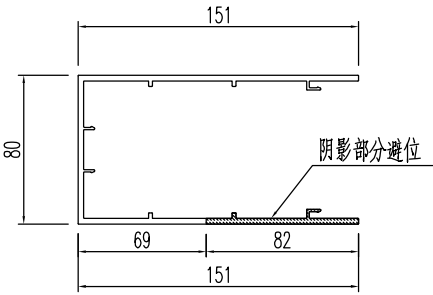


SECTION C-C

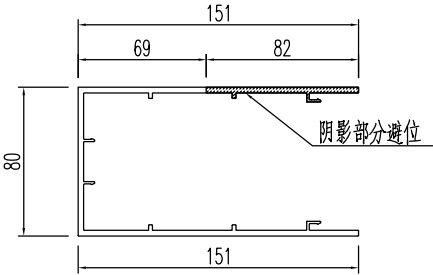

SECTION B-B

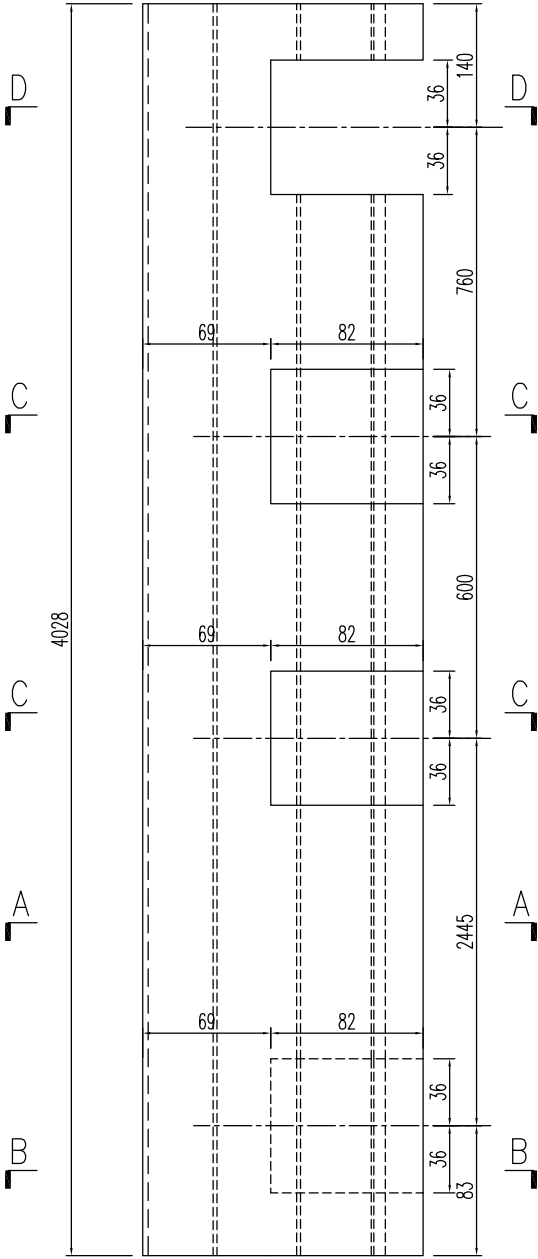

模号: X85633


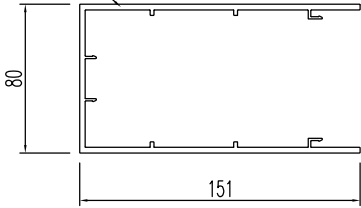


SECTION A-A

名稱	型材加工圖	制圖	黃漢卿	2021.2.22	修改			
材料	X85633	復核			日期			
顏色	TUC51602XL(RY)-3棕色	批准			圖號	J851-WW-ZQ8		


加工数量: 1支

工程號	J851	地盤	青衣明翹匯
-----	------	----	-------

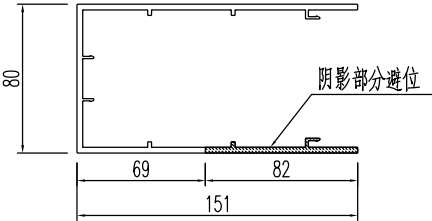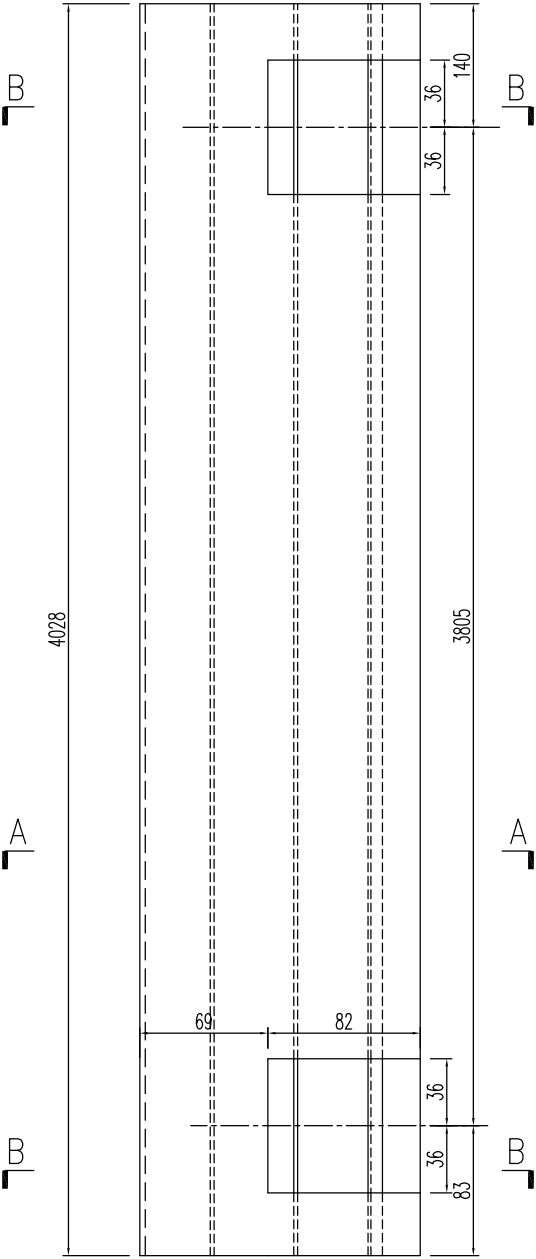

SECTION B-B


模号: X85633

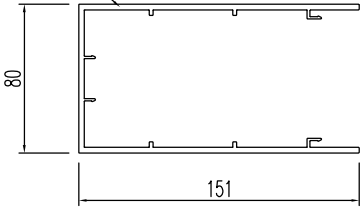



SECTION A-A

名稱	型材加工圖	制圖	黃漢卿	2021.2.22	修改			
材料	X85633	復核			日期			
顏色	TUC51602XL(RY)-3棕色	批准			圖號	J851-WW-ZQ9		

工程號	J851	地盤	青衣明翹匯
-----	------	----	-------


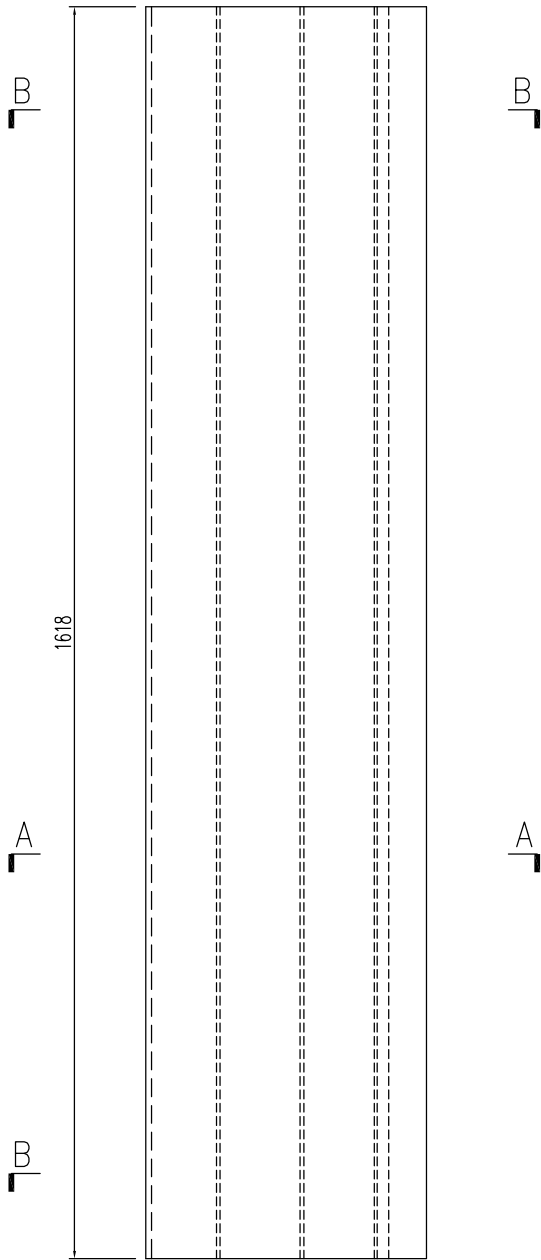


模号：X85633

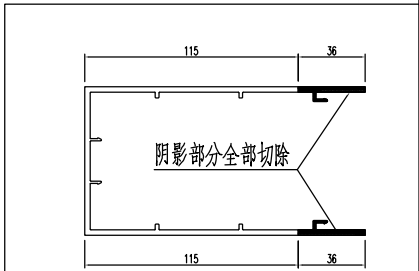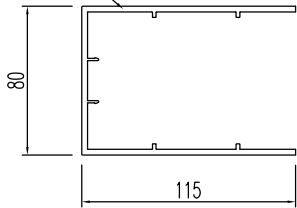


名稱	型材加工圖	制圖	黃漢卿	2021.2.22	修改			
材料	X85633	復核			日期			
顏色	TUC51602XL(RY)-3棕色	批准			圖號	J851-WW-ZQ10		

工程號	J851	地盤	青衣明翹匯
-----	------	----	-------

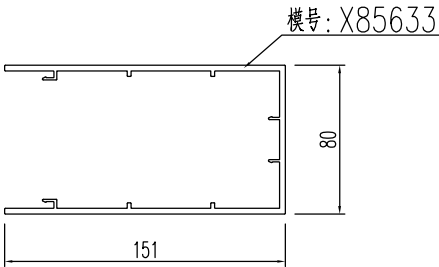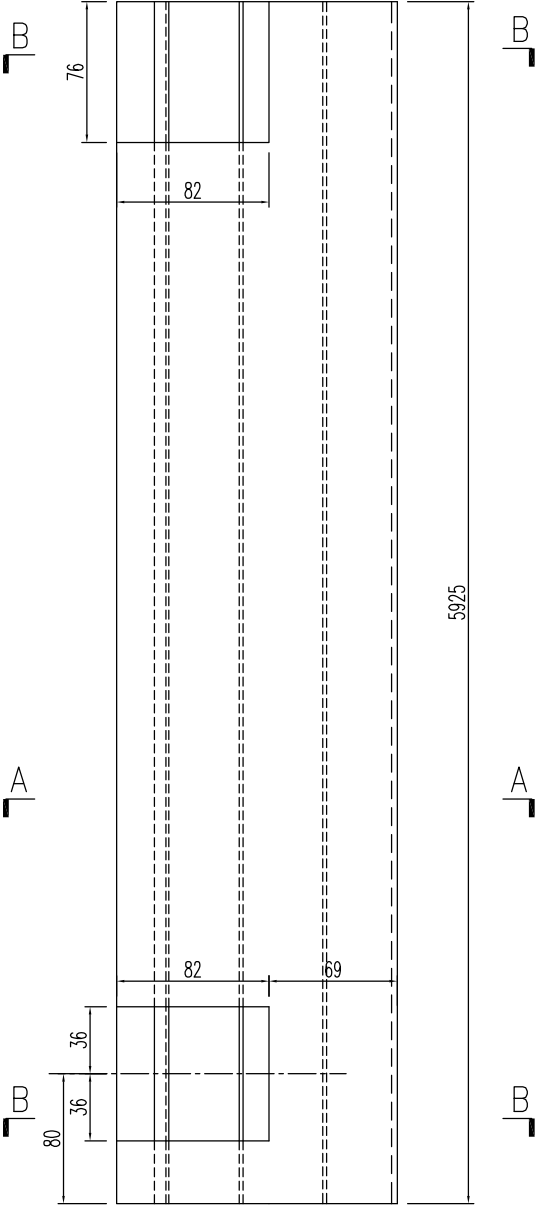



SECTION A-A

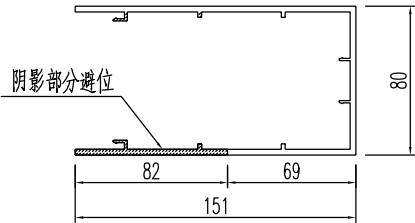


SECTION B-B

名稱	型材加工圖	制圖	黃漢卿	2021.2.22	修改			
材料	X85633	復核			日期			
顏色	TUC51602XL(RY)-3棕色	批准			圖號	J851-WW-ZQ11		


工程號	J851	地盤	青衣明翹匯
-----	------	----	-------

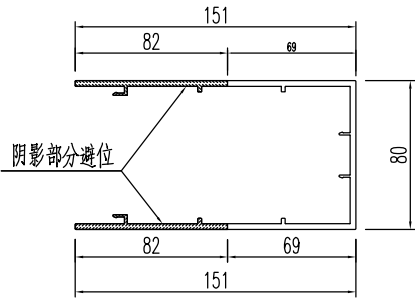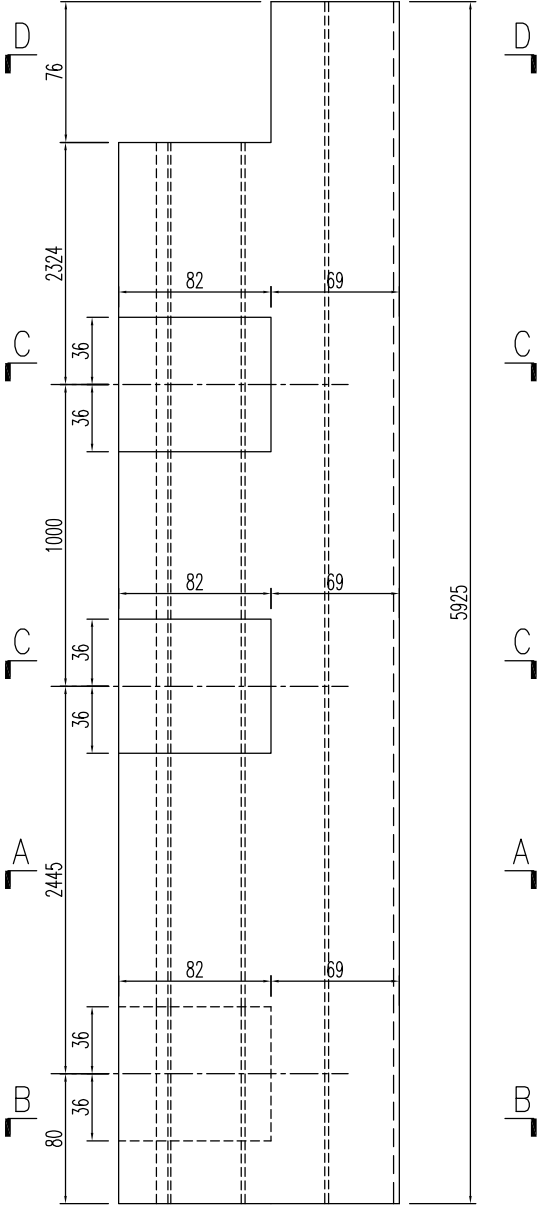


SECTION D-D

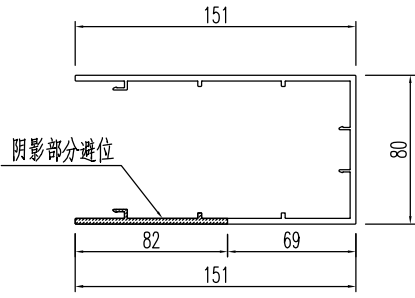

SECTION C-C

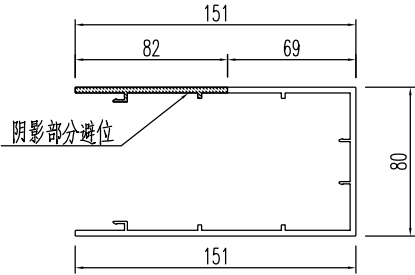


SECTION B-B

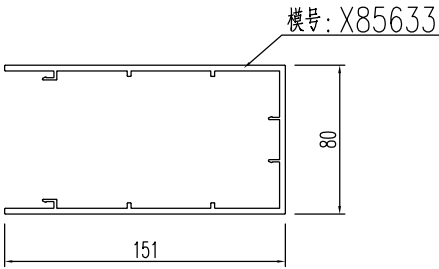


SECTION A-A

名稱	型材加工圖	制圖	黃漢卿	2021.2.22	修改			
材料	X85633	復核			日期			
顏色	TUC51602XL(RY)-3棕色	批准			圖號	J851-WW-ZQ12		


工程號	J851	地盤	青衣明翹匯
-----	------	----	-------

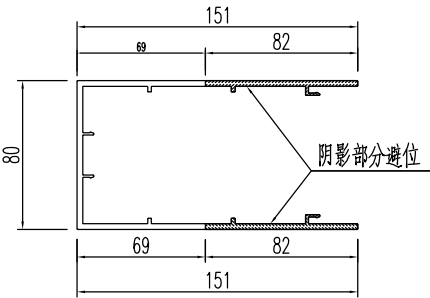


SECTION D-D

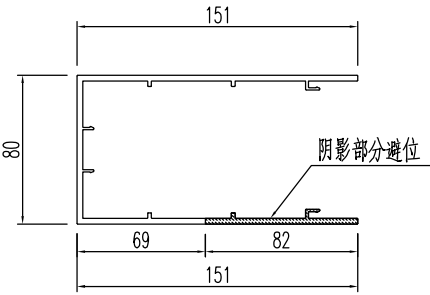


SECTION C-C

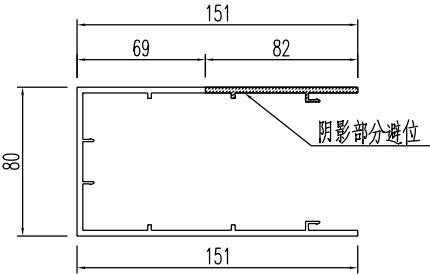

SECTION B-B

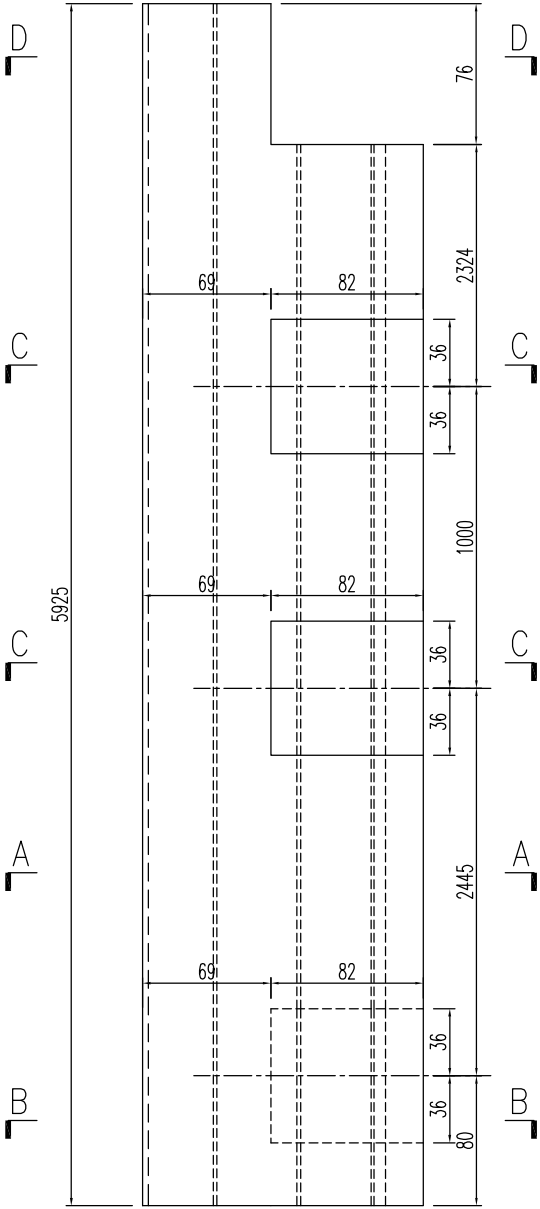



模号: X85633

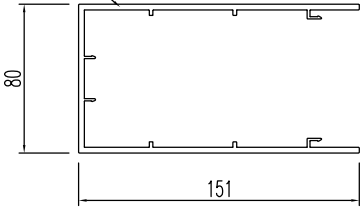

SECTION A-A


名稱	型材加工圖	制圖	黃漢卿	2021.2.22	修改			
材料	X85633	復核			日期			
顏色	TUC51602XL(RY)-3棕色	批准			圖號	J851-WW-ZQ13		

工程號	J851	地盤	青衣明翹匯
-----	------	----	-------

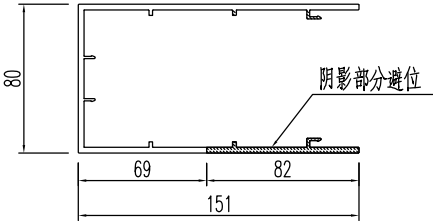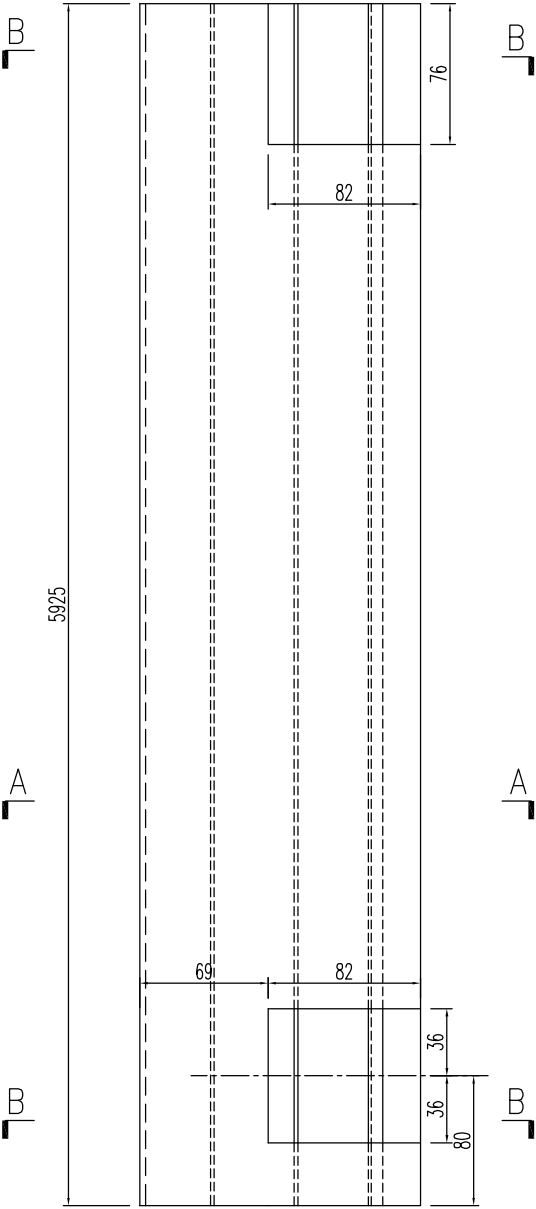

SECTION B-B


模号: X85633

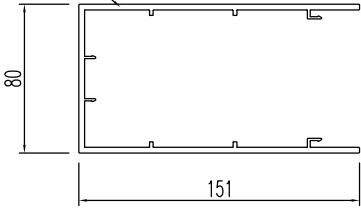



SECTION A-A

名稱	型材加工圖	制圖	黃漢卿	2021.2.22	修改			
材料	X85633	復核			日期			
顏色	TUC51602XL(RY)-3棕色	批准			圖號	J851-WW-ZQ14		

工程號	J851	地盤	青衣明翹匯
-----	------	----	-------



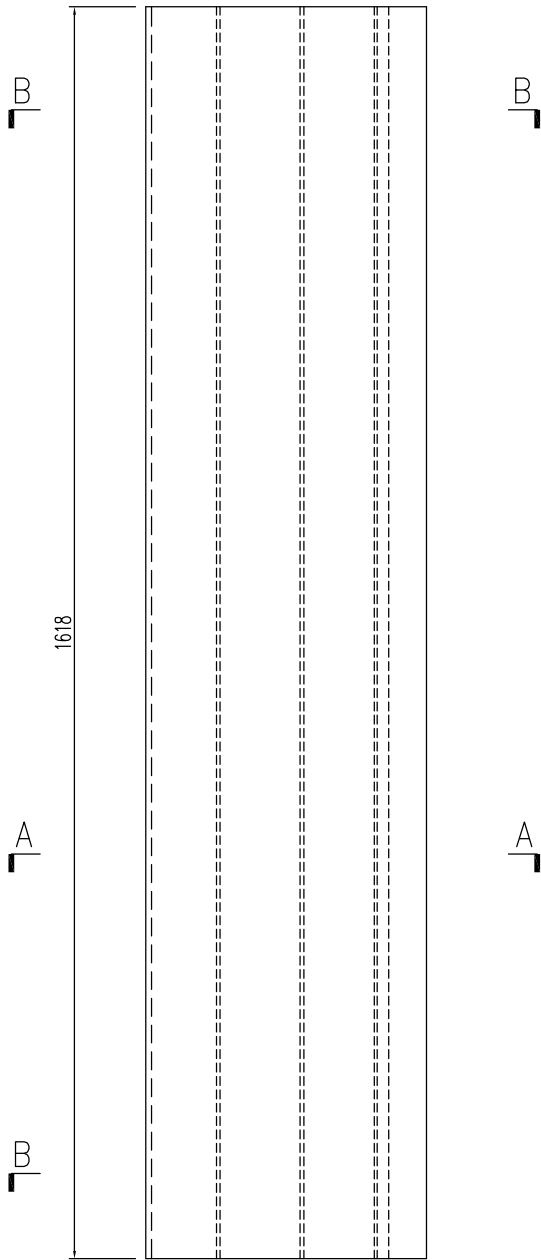


模号：X85633

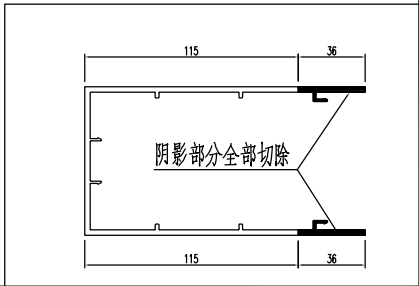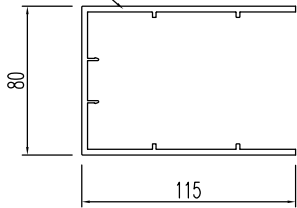




名稱	型材加工圖	制圖	黃漢卿	2021.2.22	修改			
材料	X85633	復核			日期			
顏色	TUC51602XL(RY)-3棕色	批准			圖號	J851-WW-ZQ15		

工程號	J851	地盤	青衣明翹匯
-----	------	----	-------

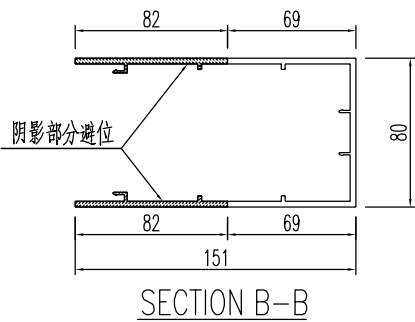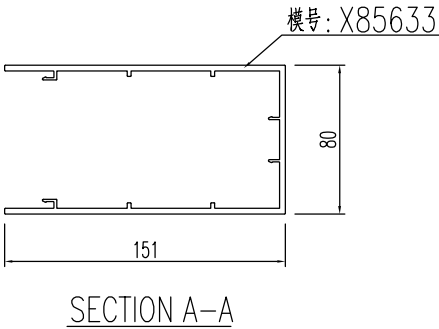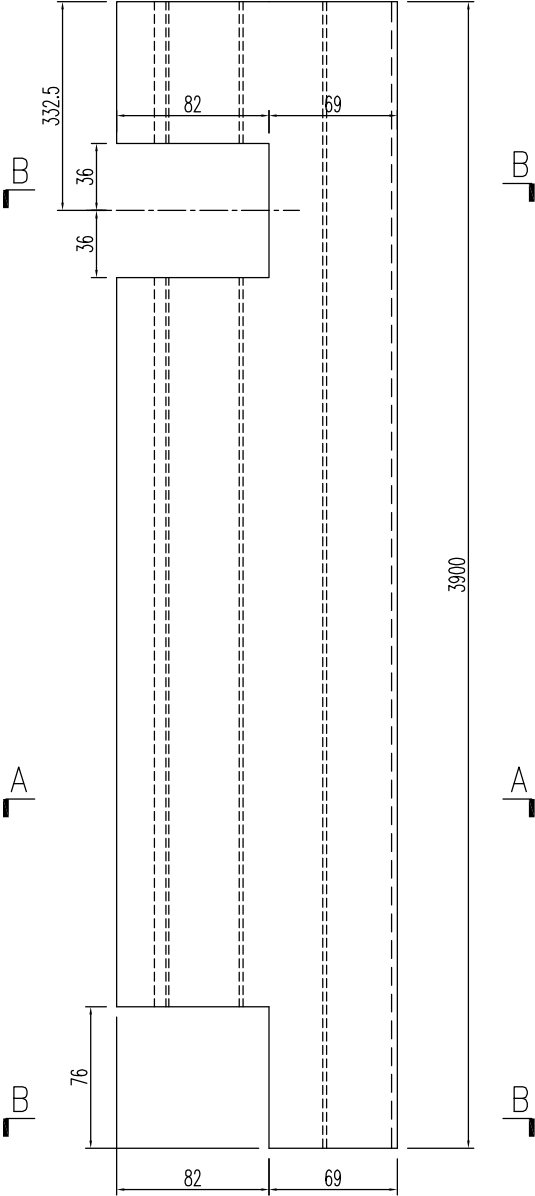



名稱	型材加工圖	制圖	黃漢卿	2021.2.22	修改			
材料	X85633	復核			日期			
顏色	UCT534193SC-3 深灰色	批准			圖號	J851-WW-ZQ16		

工程號	J851	地盤	青衣明翹匯
-----	------	----	-------

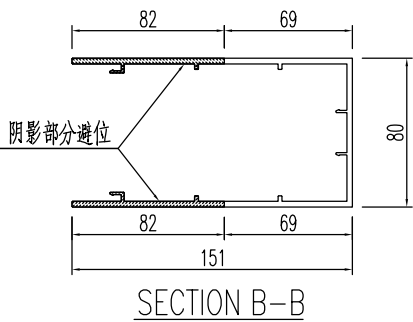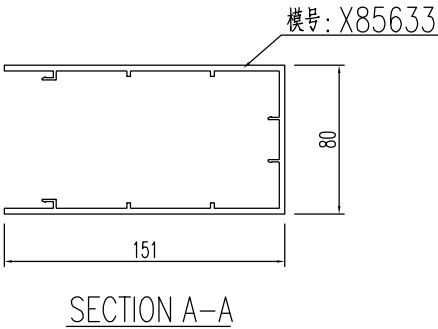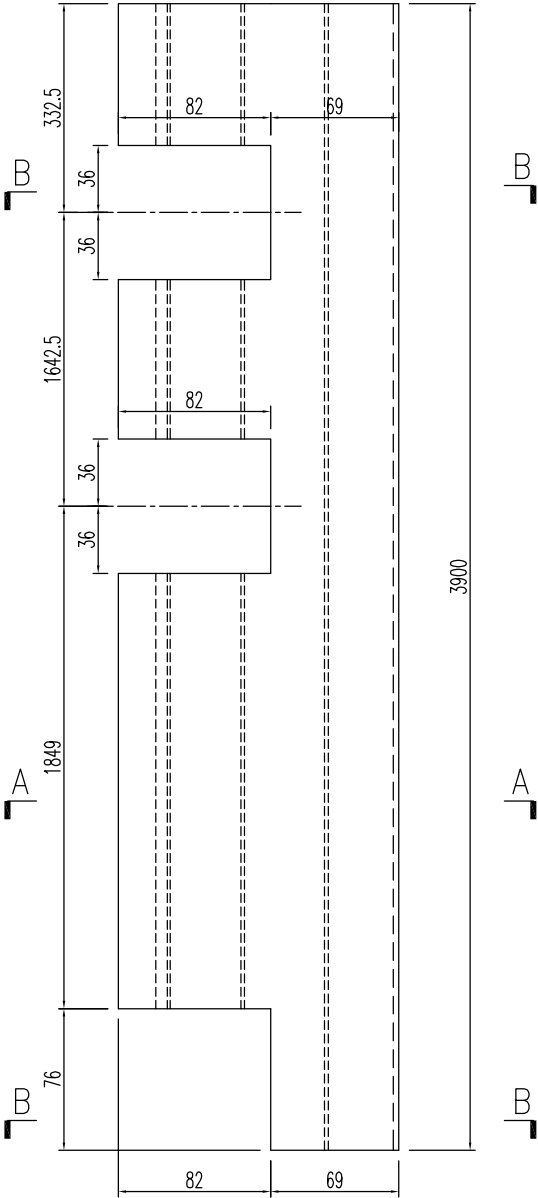


名稱	型材加工圖	制圖	黃漢卿	2021.2.22	修改			
材料	X85633	復核			日期			
顏色	UCT534193SC-3 深灰色	批准			圖號	J851-WW-ZQ17		


工程號	J851	地盤	青衣明翹匯
-----	------	----	-------

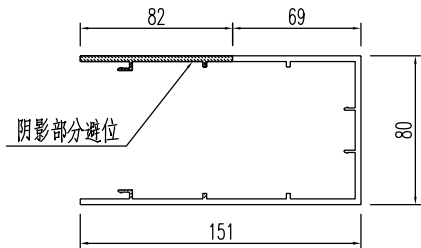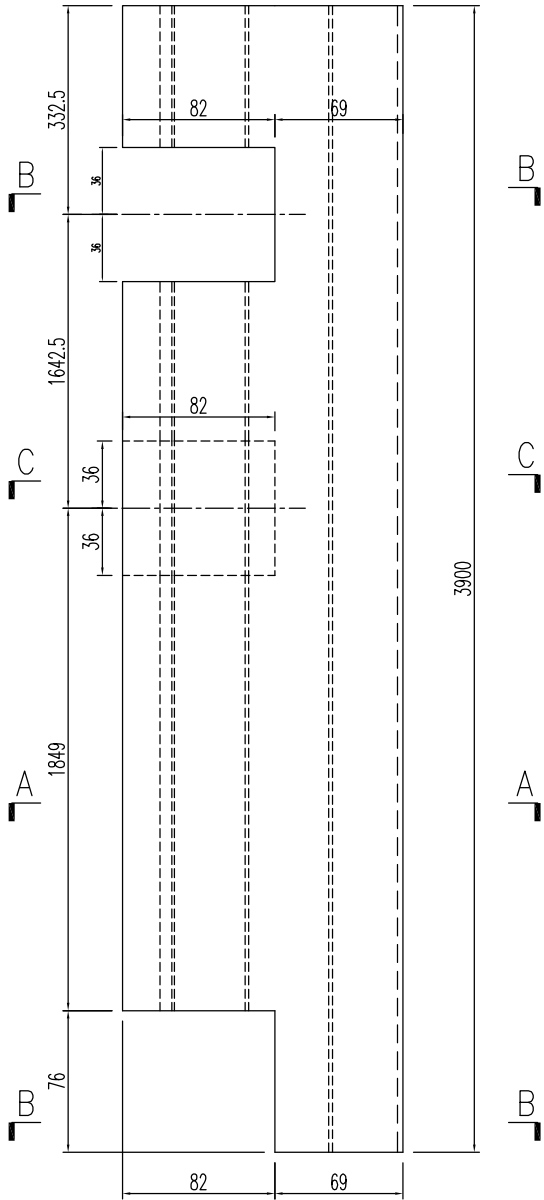

SECTION B-B

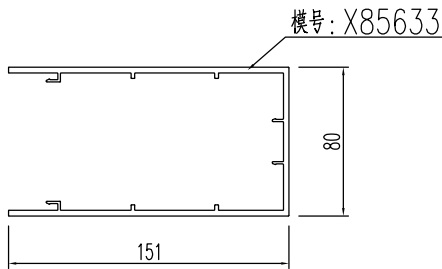



SECTION A-A

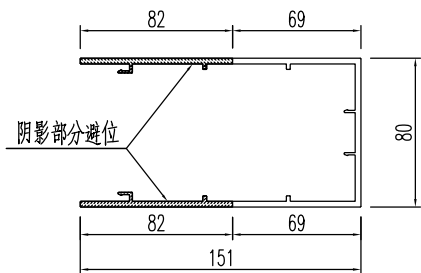


SECTION B-B

名稱	型材加工圖	制圖	黃漢卿	2021.2.22	修改			
材料	X85633	復核			日期			
顏色	UCT534193SC-3 深灰色	批准			圖號	J851-WW-ZQ18		

工程號	J851	地盤	青衣明翹匯
-----	------	----	-------

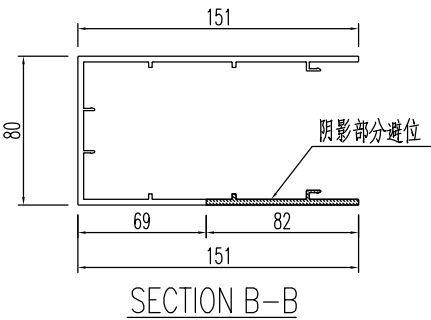
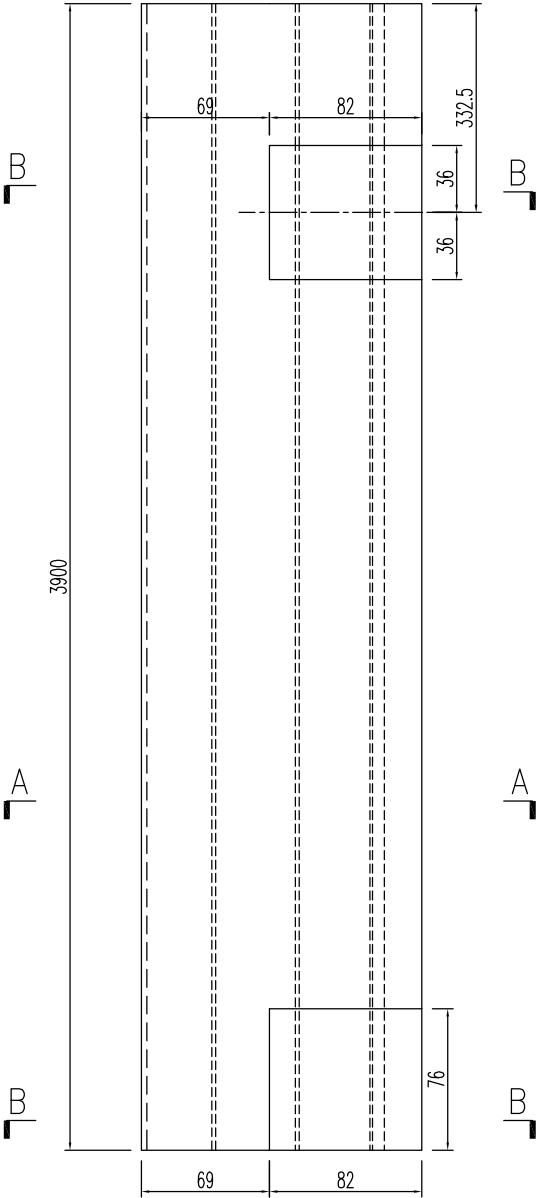


模号: X85633

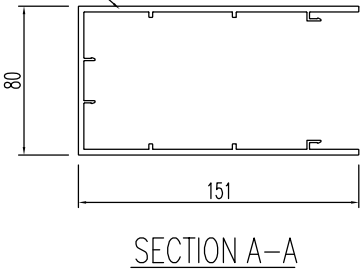


名稱	型材加工圖	制圖	黃漢卿	2021.2.22	修改			
材料	X85633	復核			日期			
顏色	UCT534193SC-3 深灰色	批准			圖號	J851-WW-ZQ19		

工程號	J851	地盤	青衣明翹匯
-----	------	----	-------

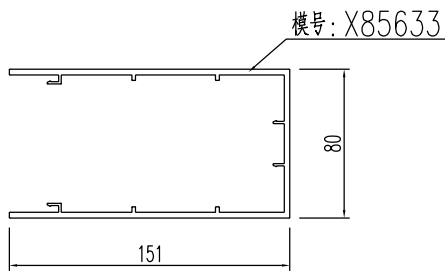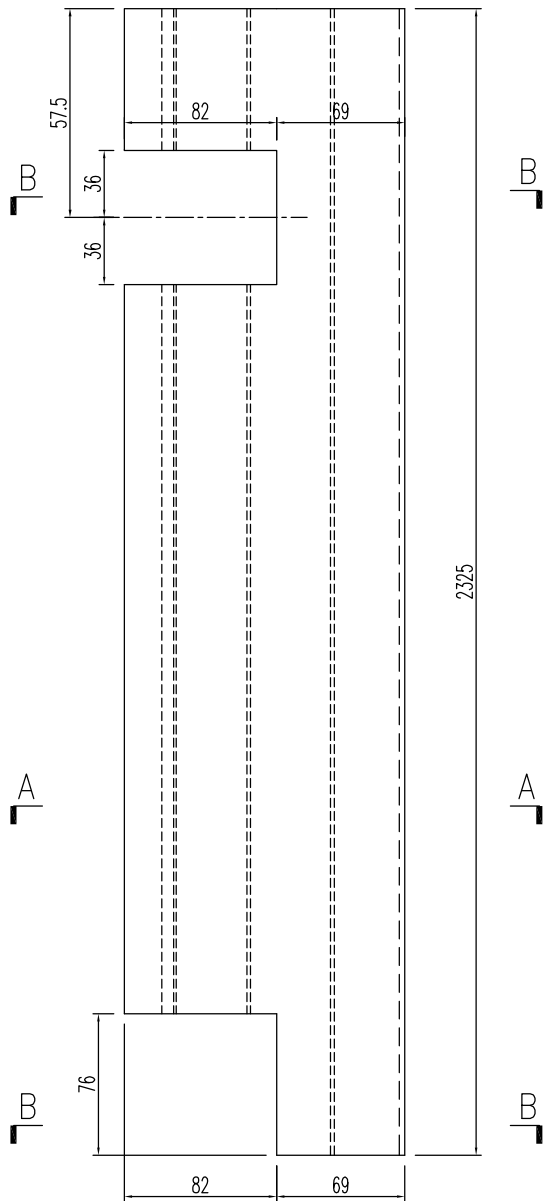




SECTION A-A

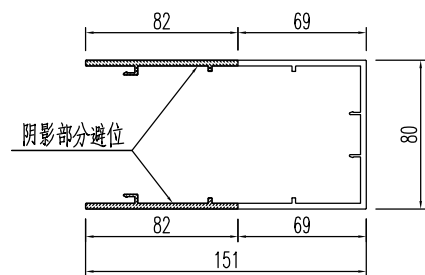

SECTION B-B




名稱	型材加工圖	制圖	黃漢卿	2021.2.22	修改			
材料	X85633	復核			日期			
顏色	UCT534193SC-3 深灰色	批准			圖號	J851-WW-ZQ20		

工程號	J851	地盤	青衣明翹匯
-----	------	----	-------

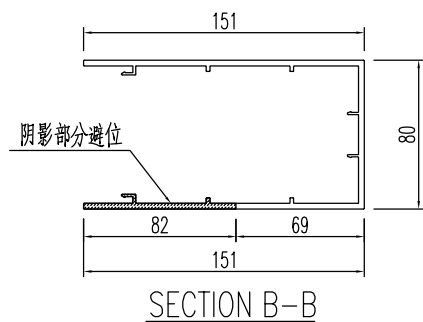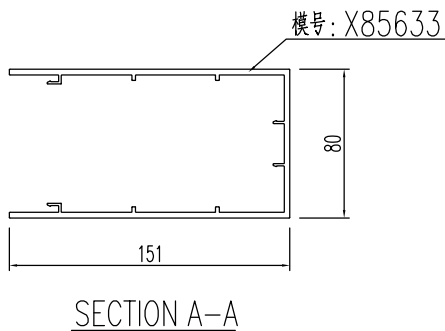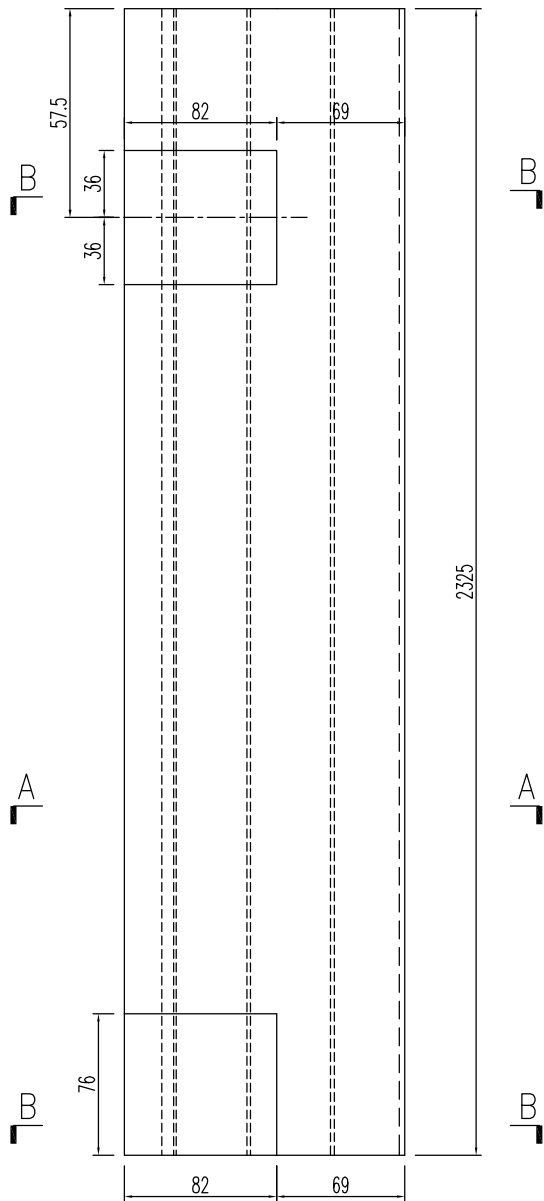



名稱	型材加工圖	制圖	黃漢卿	2021.2.22	修改			
材料	X85633	復核			日期			
顏色	UCT534193SC-3 深灰色	批准			圖號	J851-WW-ZQ21		

工程號	J851	地盤	青衣明翹匯
-----	------	----	-------

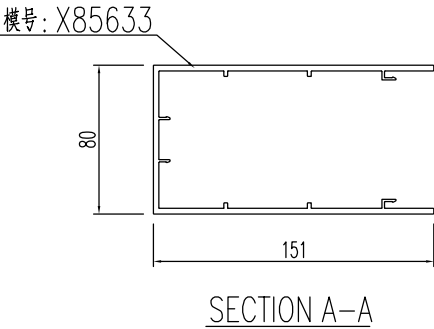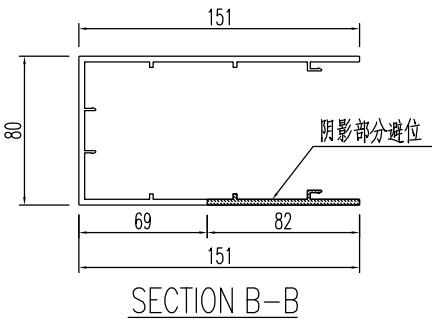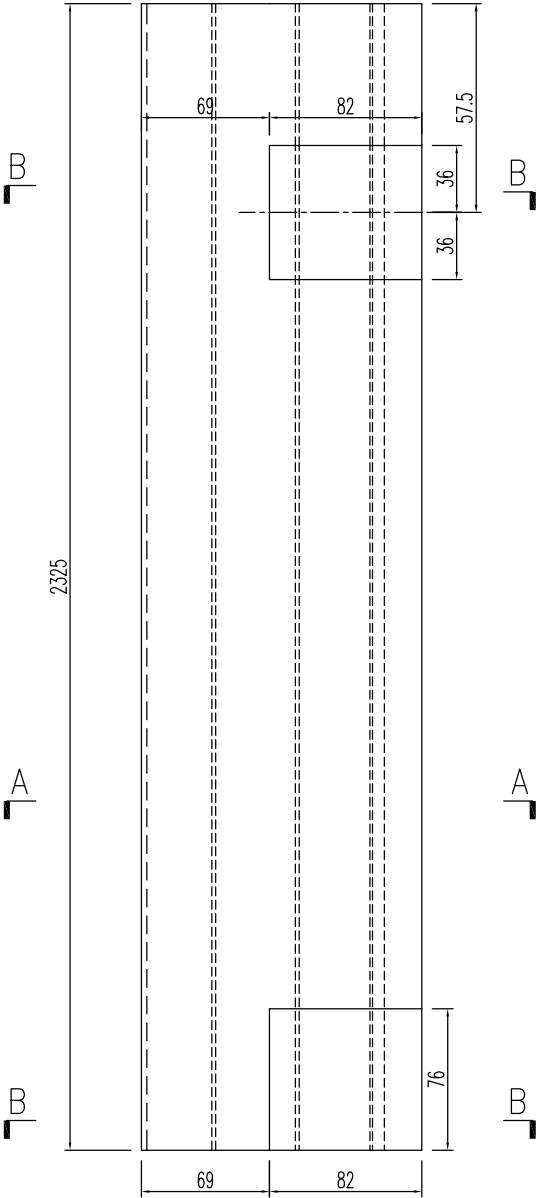

名稱	型材加工圖	制圖	黃漢卿	2021.2.22	修改			
材料	X85633	復核			日期			
顏色	UCT534193SC-3 深灰色	批准			圖號	J851-WW-ZQ22		



工程號	J851	地盤	青衣明翹匯
-----	------	----	-------

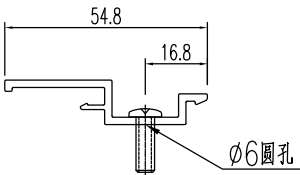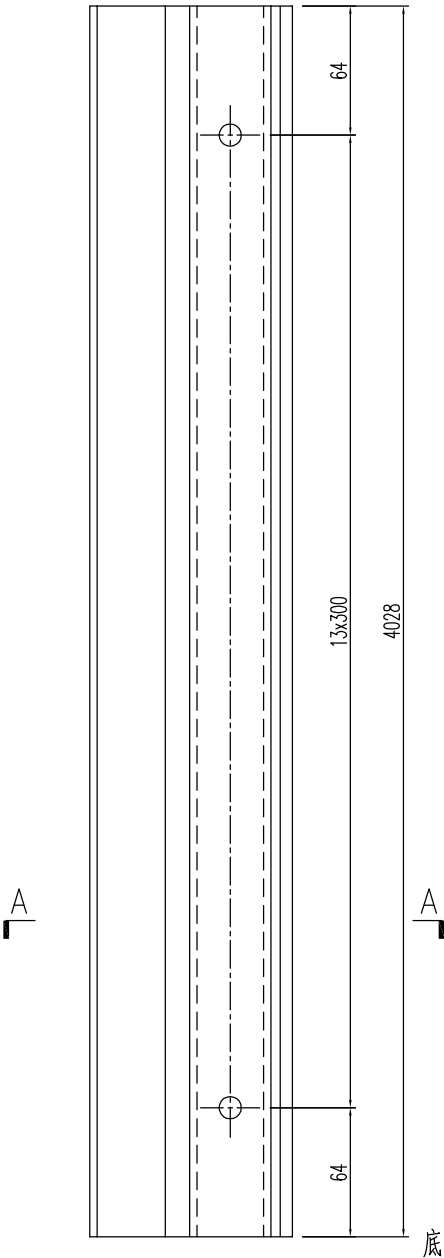

SECTION A-A

名稱	型材加工圖	制圖	黃漢卿	2021.2.22	修改			
材料	X85634	復核			日期			
顏色	TUC51602XL(RY)-3棕色	批准			圖號	J851-WW-CG1		



工程號	J851	地盤	青衣明翹匯
-----	------	----	-------

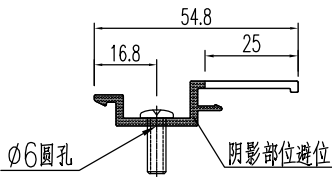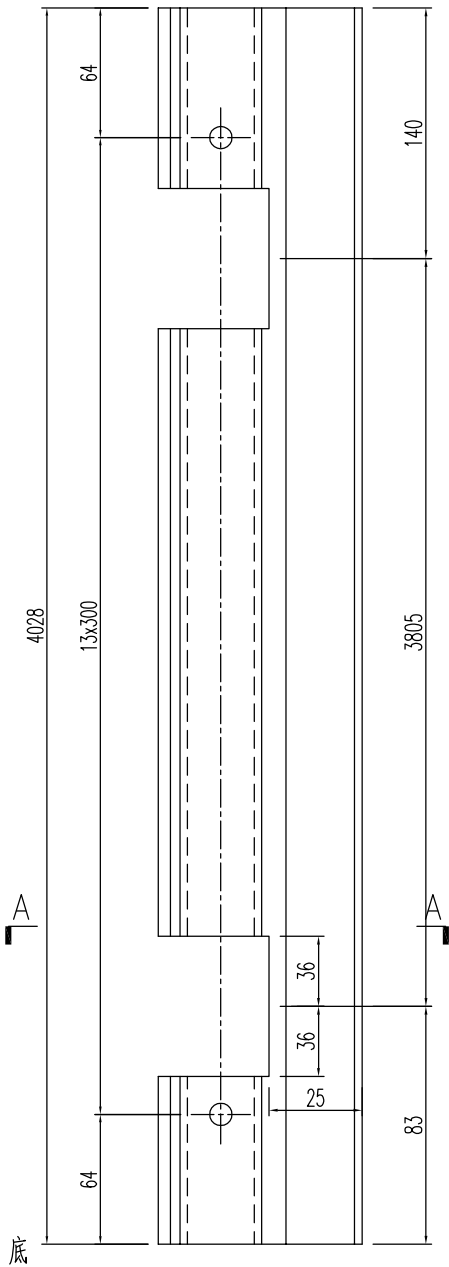

SECTION A-A

名稱	型材加工圖	制圖	黃漢卿	2021.2.22	修改			
材料	X85634	復核			日期			
顏色	TUC51602XL(RY)-3棕色	批准			圖號	J851-WW-CG2		



美特鋁質 有限公司 MIDI Aluminium Fabricator Ltd.				加工数量: 1支			
工程號	J851	地盤	青衣明翹匯				

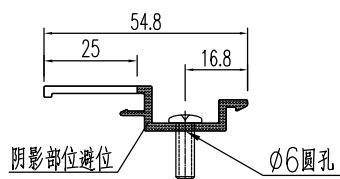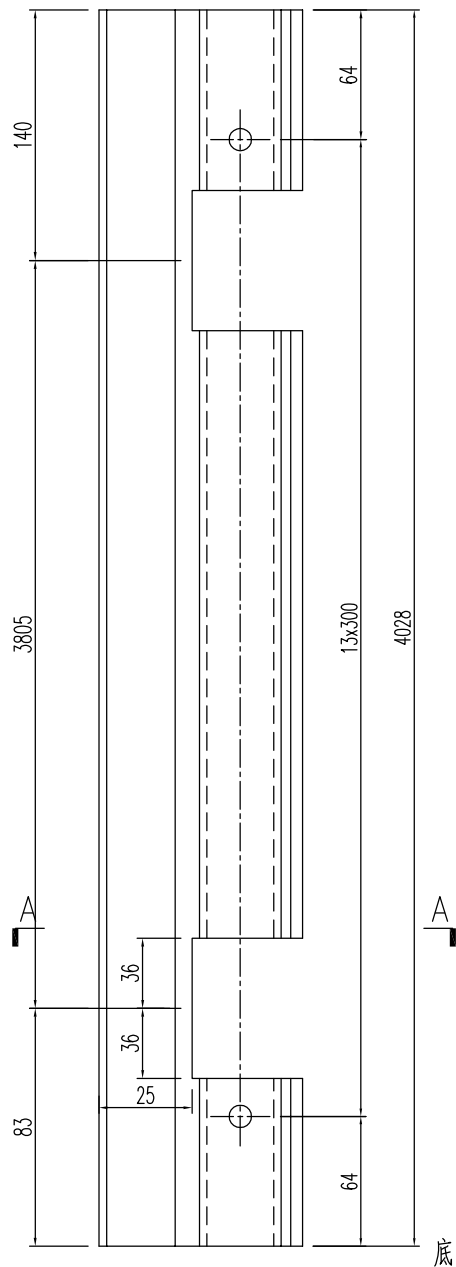

SECTION A-A

名稱	型材加工圖	制圖	黃漢卿	2021.2.22	修改			
材料	X85634	復核			日期			
顏色	TUC51602XL(RY)-3棕色	批准			圖號	J851-WW-CG3		



工程號	J851	地盤	青衣明翹匯
-----	------	----	-------

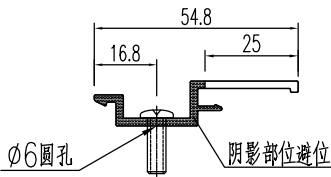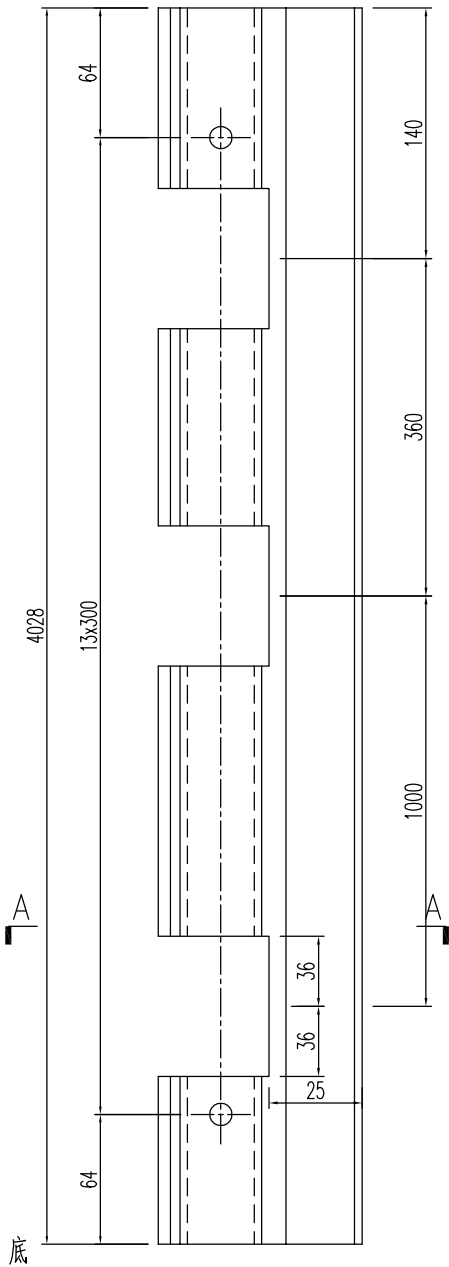

SECTION A-A



名稱	型材加工圖	制圖	黃漢卿	2021.2.22	修改			
材料	X85634	復核			日期			
顏色	TUC51602XL(RY)-3棕色	批准			圖號	J851-WW-CG4		

美特鋁質 有限公司 MIDI Aluminium Fabricator Ltd.				加工数量: 1支			
工程號	J851	地盤	青衣明翹匯				

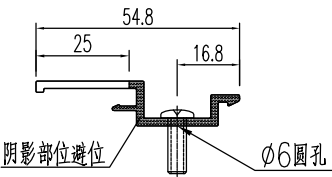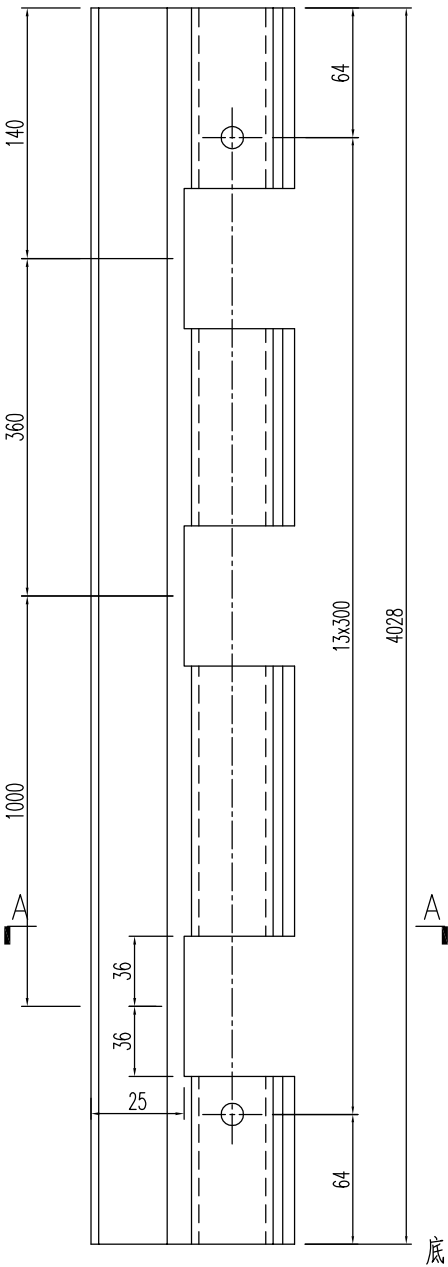

名稱	型材加工圖	制圖	黃漢卿	2021.2.22	修改			
材料	X85634	復核			日期			
顏色	TUC51602XL(RY)-3棕色	批准			圖號	J851-WW-CG5		



工程號	J851	地盤	青衣明翹匯
-----	------	----	-------

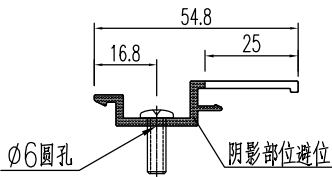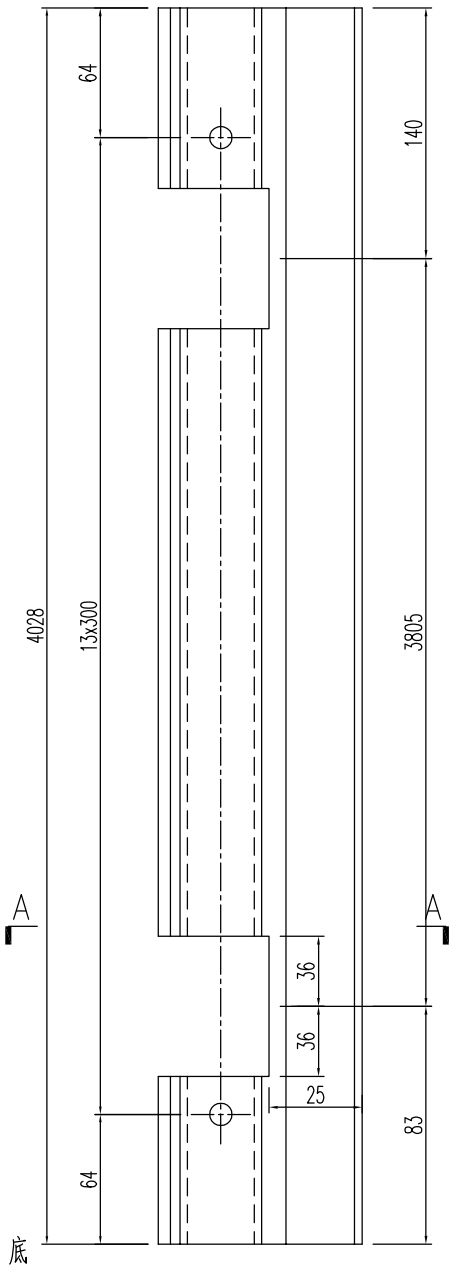

SECTION A-A

名稱	型材加工圖	制圖	黃漢卿	2021.2.22	修改			
材料	X85634	復核			日期			
顏色	TUC51602XL(RY)-3棕色	批准			圖號	J851-WW-CG6		

工程號	J851	地盤	青衣明棚匯
-----	------	----	-------

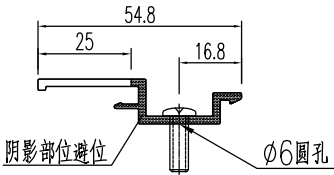
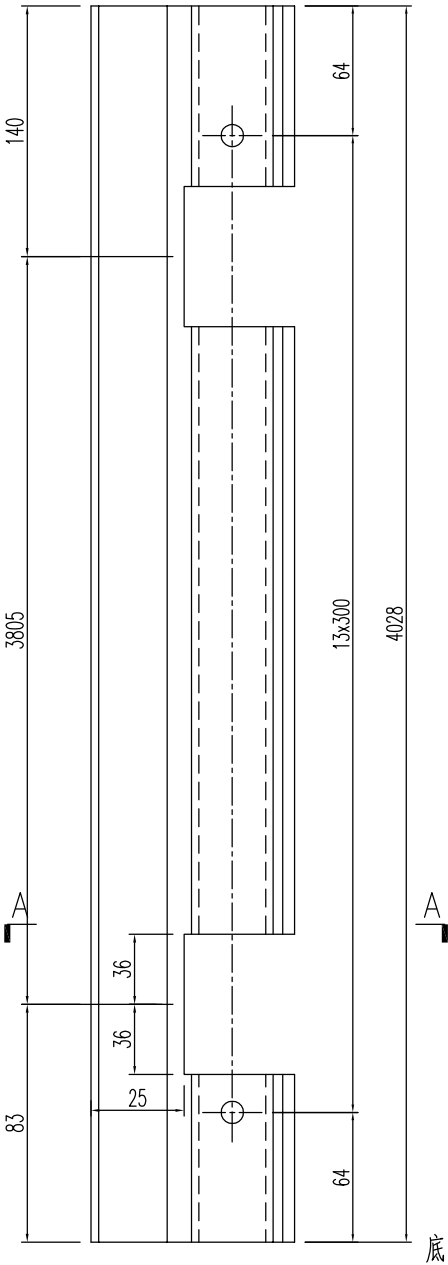


SECTION A-A

名稱	型材加工圖	制圖	黃漢卿	2021.2.22	修改			
材料	X85634	復核			日期			
顏色	TUC51602XL(RY)-3棕色	批准			圖號	J851-WW-CG7		

加工数量：1支



工程號	J851	地盤	青衣明翹匯
-----	------	----	-------

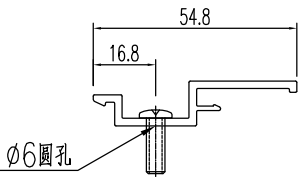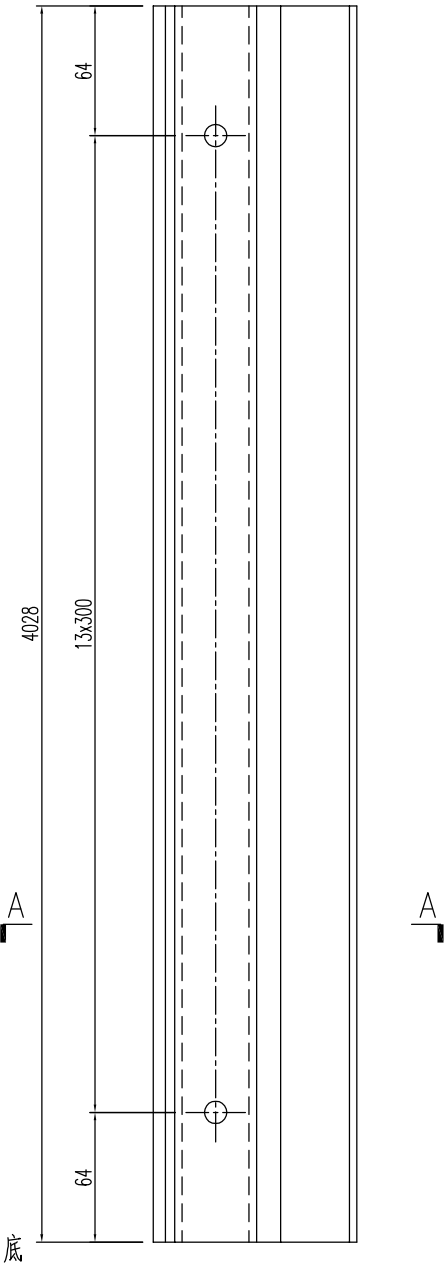

SECTION A-A

名稱	型材加工圖	制圖	黃漢卿	2021.2.22	修改			
材料	X85634	復核			日期			
顏色	TUC51602XL(RY)–3棕色	批准			圖號	J851–WW–CG8		

工程號	J851	地盤	青衣明翹匯
-----	------	----	-------

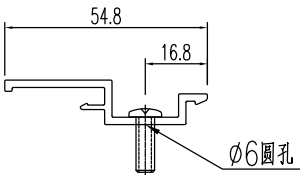
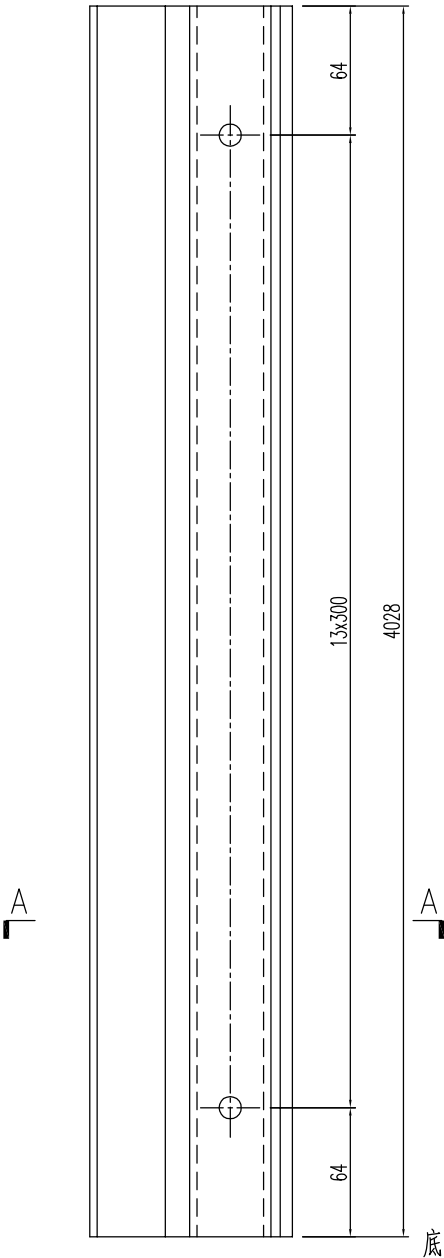


SECTION A-A

名稱	型材加工圖	制圖	黃漢卿	2021.2.22	修改			
材料	X85634	復核			日期			
顏色	TUC51602XL(RY)–3棕色	批准			圖號	J851–WW–CG9		

加工数量: 1支



工程號	J851	地盤	青衣明翹匯
-----	------	----	-------

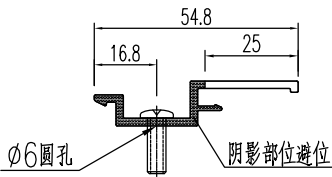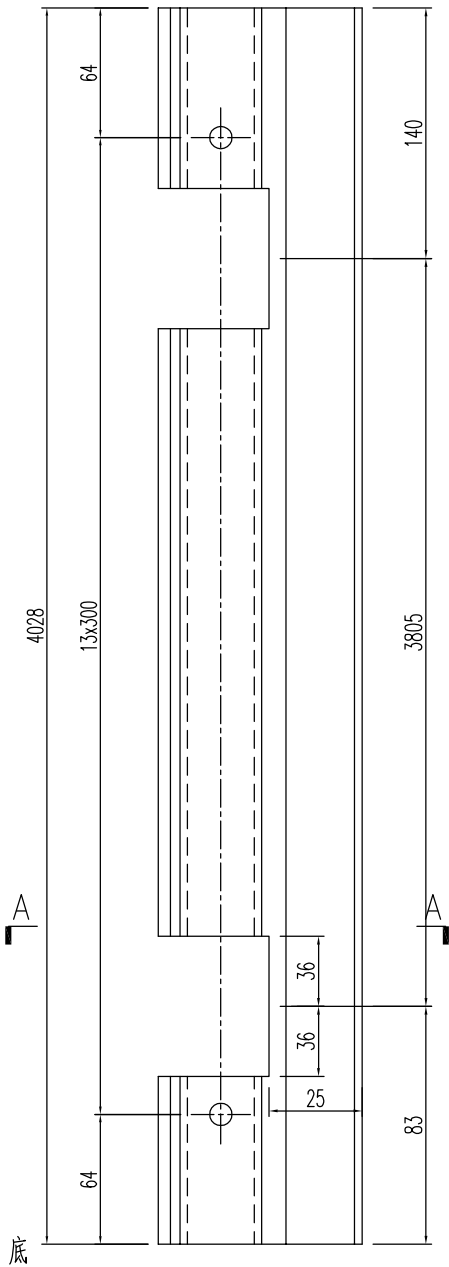

SECTION A-A

名稱	型材加工圖	制圖	黃漢卿	2021.2.22	修改			
材料	X85634	復核			日期			
顏色	TUC51602XL(RY)-3棕色	批准			圖號	J851-WW-CG10		



工程號	J851	地盤	青衣明棚匯
-----	------	----	-------

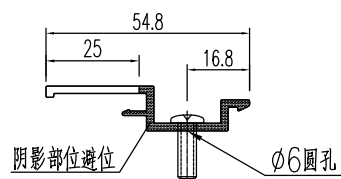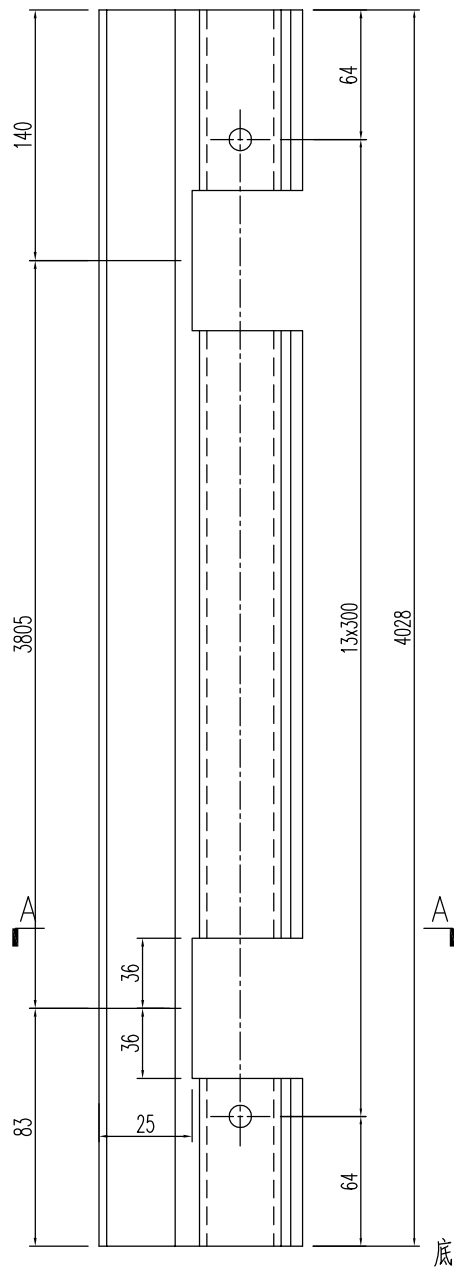

SECTION A-A

名稱	型材加工圖	制圖	黃漢卿	2021.2.22	修改			
材料	X85634	復核			日期			
顏色	TUC51602XL(RY)-3棕色	批准			圖號	J851-WW-CG11		



工程號	J851	地盤	青衣明翹匯
-----	------	----	-------

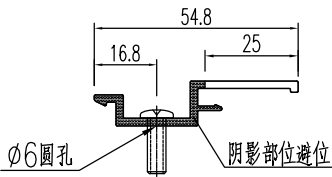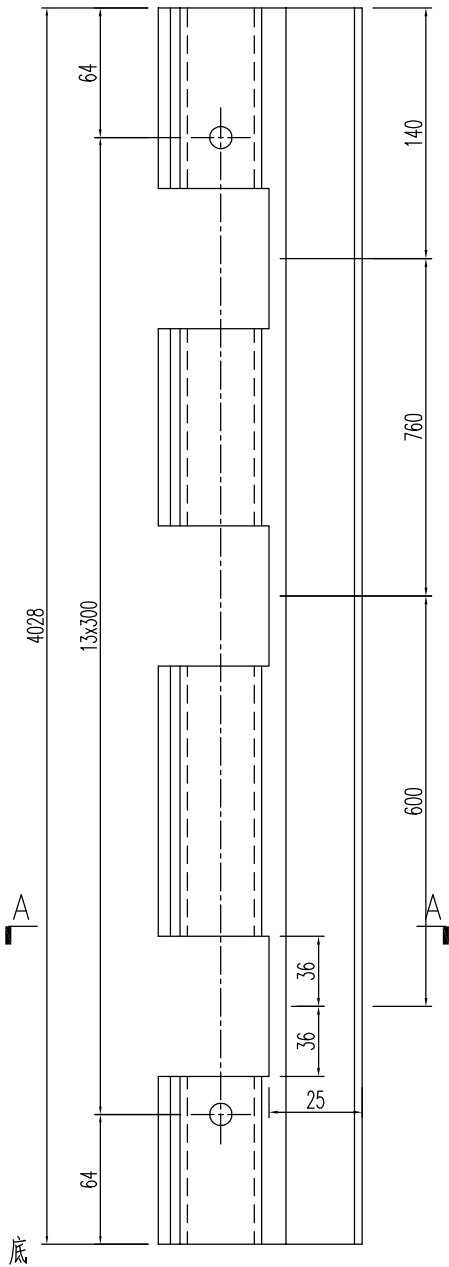

SECTION A-A

名稱	型材加工圖	制圖	黃漢卿	2021.2.22	修改			
材料	X85634	復核			日期			
顏色	TUC51602XL(RY)-3棕色	批准			圖號	J851-WW-CG12		



美特鋁質 有限公司 MIDI Aluminium Fabricator Ltd.				加工数量: 1支			
工程號	J851	地盤	青衣明翹匯				

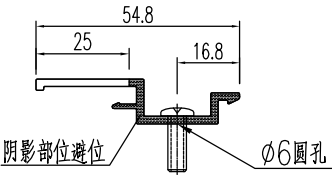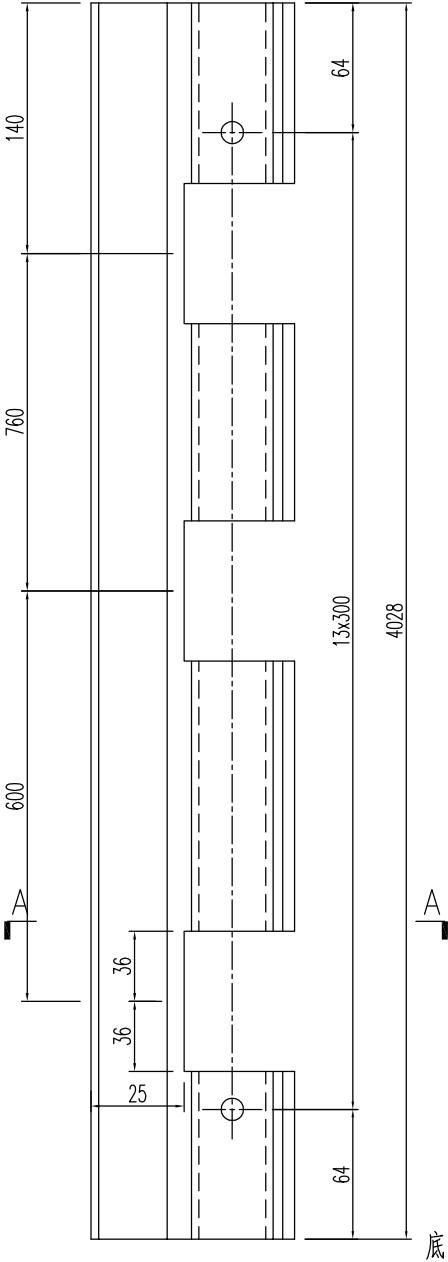

SECTION A-A

名稱	型材加工圖	制圖	黃漢卿	2021.2.22	修改			
材料	X85634	復核			日期			
顏色	TUC51602XL(RY)-3棕色	批准			圖號	J851-WW-CG13		



工程號	J851	地盤	青衣明翹匯
-----	------	----	-------

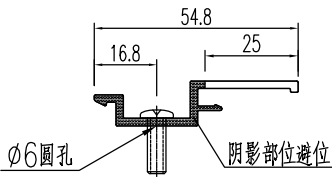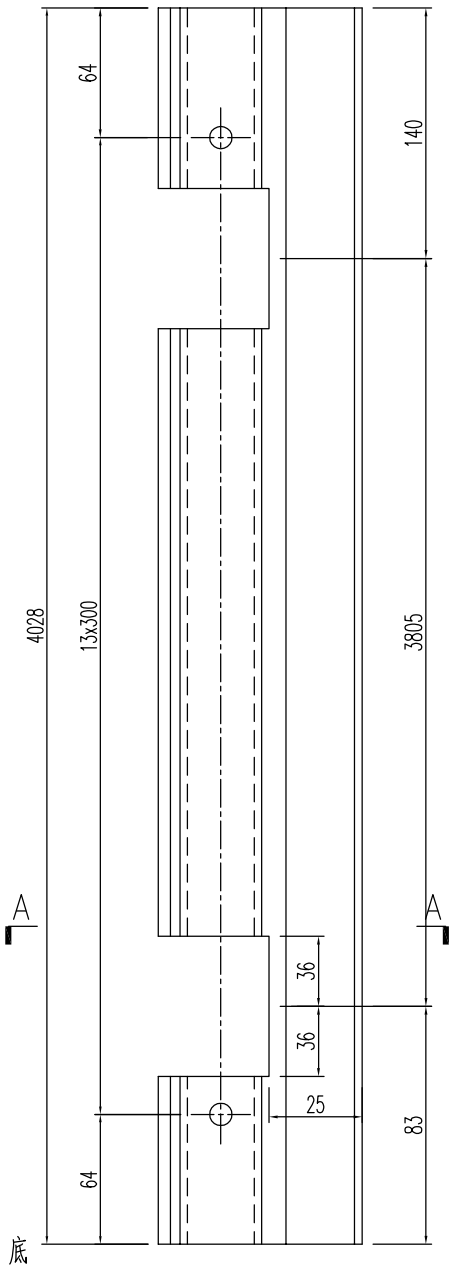

SECTION A-A

名稱	型材加工圖	制圖	黃漢卿	2021.2.22	修改			
材料	X85634	復核			日期			
顏色	TUC51602XL(RY)-3棕色	批准			圖號	J851-WW-CG14		

工程號	J851	地盤	青衣明翹匯
-----	------	----	-------

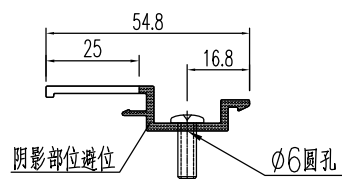
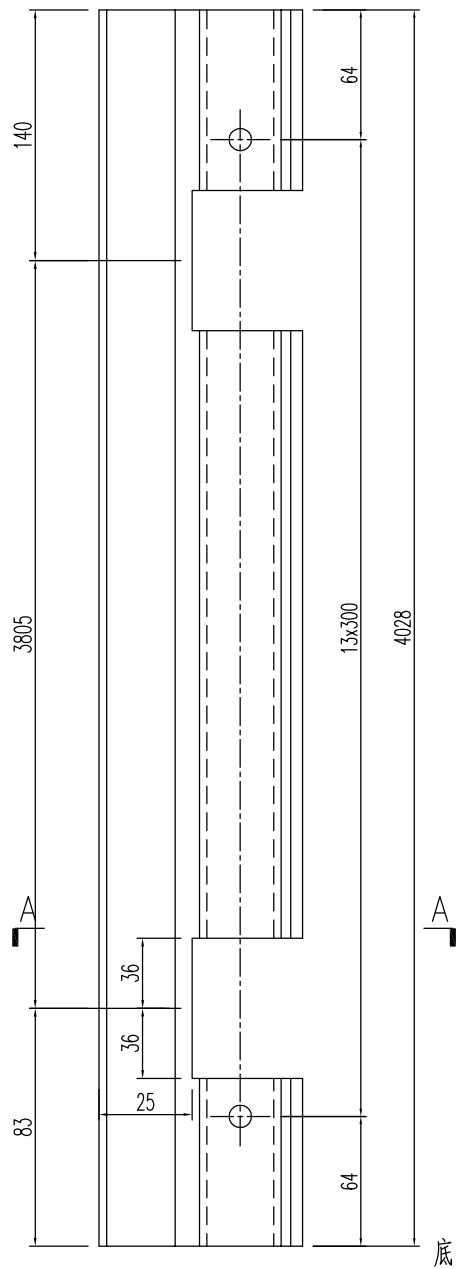


SECTION A-A

名稱	型材加工圖	制圖	黃漢卿	2021.2.22	修改			
材料	X85634	復核			日期			
顏色	TUC51602XL(RY)-3棕色	批准			圖號	J851-WW-CG15		

加工数量: 1支



工程號	J851	地盤	青衣明翹匯
-----	------	----	-------

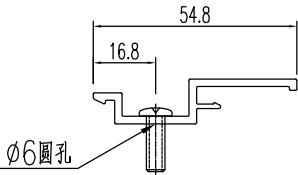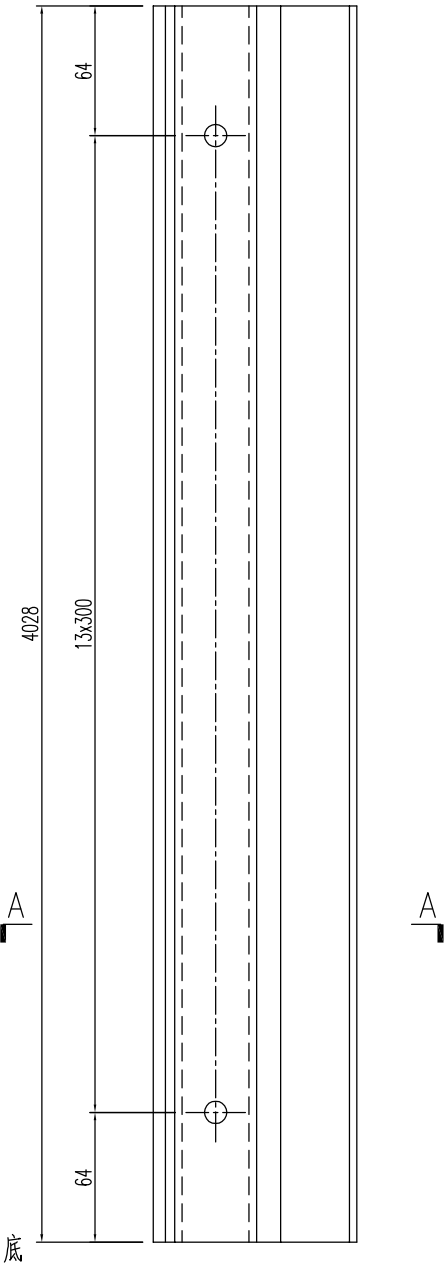

SECTION A-A

名稱	型材加工圖	制圖	黃漢卿	2021.2.22	修改			
材料	X85634	復核			日期			
顏色	TUC51602XL(RY)-3棕色	批准			圖號	J851-WW-CG16		



工程號	J851	地盤	青衣明翹匯
-----	------	----	-------

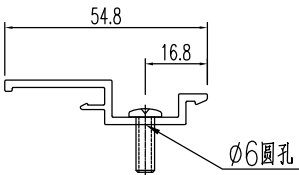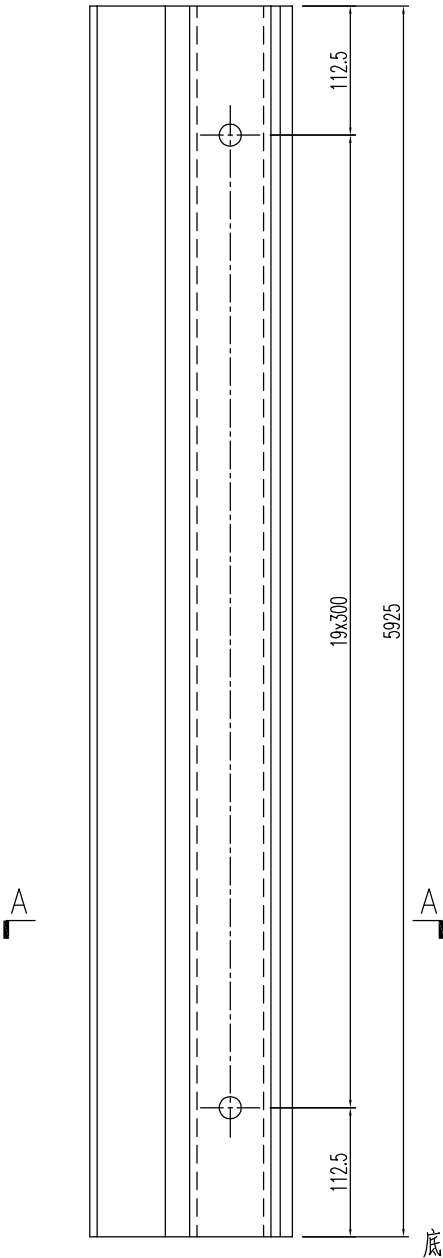

SECTION A-A

名稱	型材加工圖	制圖	黃漢卿	2021.2.22	修改			
材料	X85634	復核			日期			
顏色	TUC51602XL(RY)－3棕色	批准			圖號	J851－WW－CG17		



工程號	J851	地盤	青衣明翹匯
-----	------	----	-------

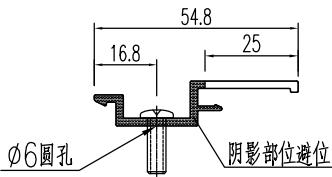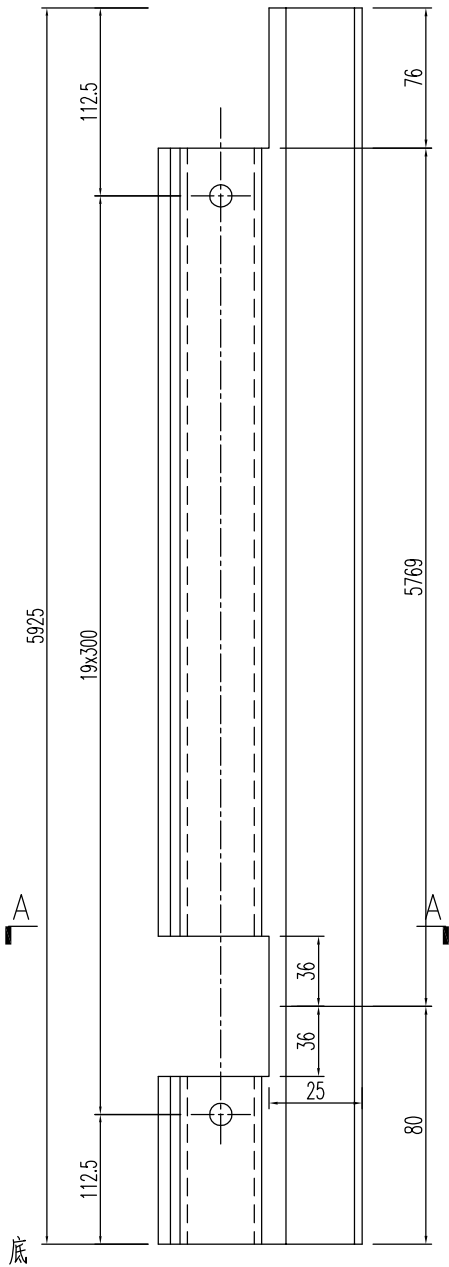

SECTION A-A

名稱	型材加工圖	制圖	黃漢卿	2021.2.22	修改			
材料	X85634	復核			日期			
顏色	TUC51602XL(RY)–3棕色	批准			圖號	J851–WW–CG18		



工程號	J851	地盤	青衣明翹匯
-----	------	----	-------

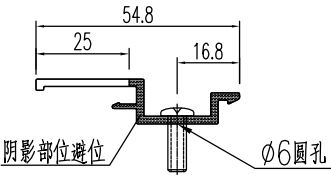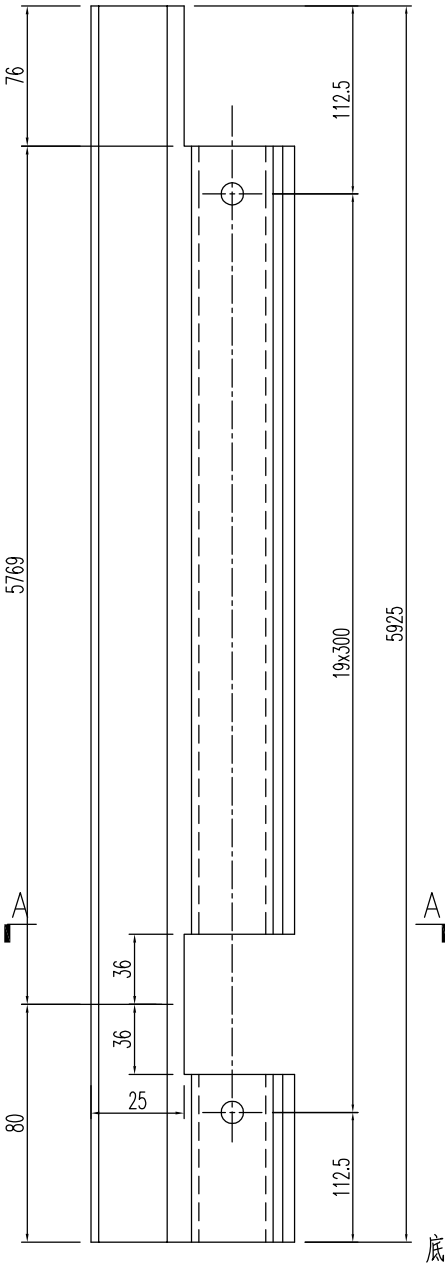

SECTION A-A

名稱	型材加工圖	制圖	黃漢卿	2021.2.22	修改			
材料	X85634	復核			日期			
顏色	TUC51602XL(RY)-3棕色	批准			圖號	J851-WW-CG19		

工程號	J851	地盤	青衣明翹匯
-----	------	----	-------

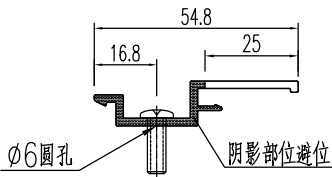
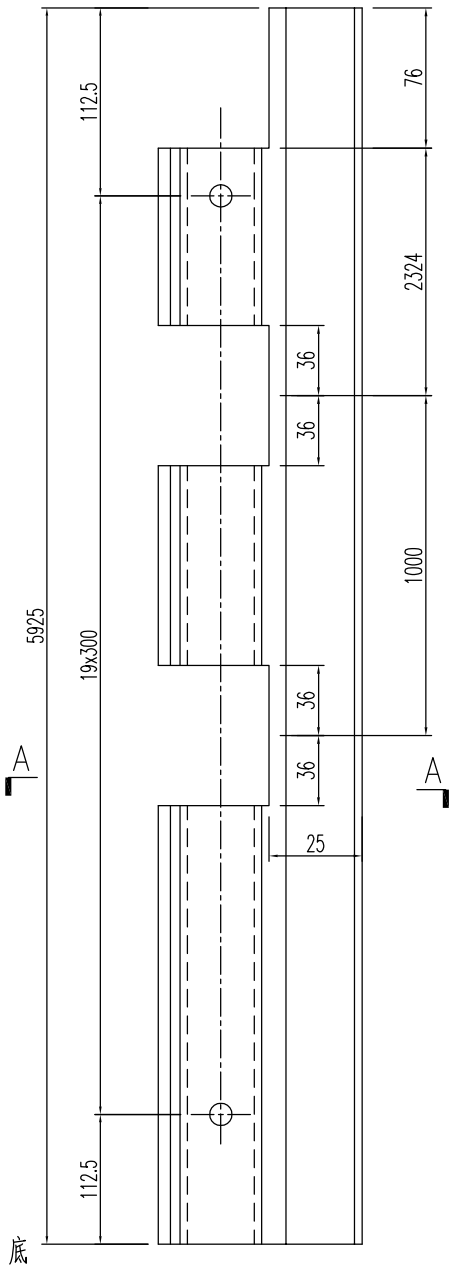


SECTION A-A

名稱	型材加工圖	制圖	黃漢卿	2021.2.22	修改			
材料	X85634	復核			日期			
顏色	TUC51602XL(RY)-3棕色	批准			圖號	J851-WW-CG20		

加工数量: 1支



工程號	J851	地盤	青衣明趺匯
-----	------	----	-------

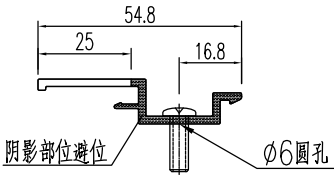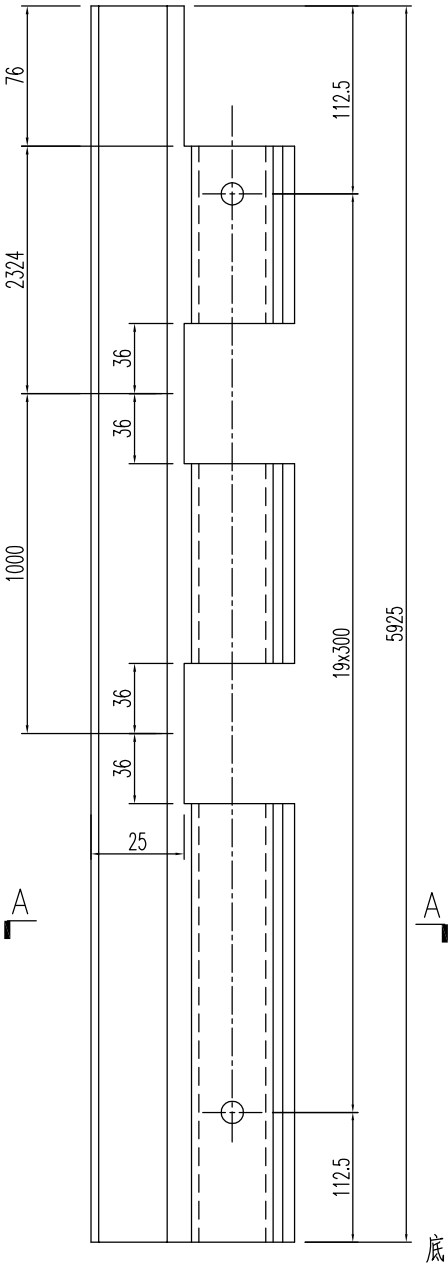

SECTION A-A

名稱	型材加工圖	制圖	黃漢卿	2021.2.22	修改			
材料	X85634	復核			日期			
顏色	TUC51602XL(RY)-3棕色	批准			圖號	J851-WW-CG21		

工程號	J851	地盤	青衣明翹匯
-----	------	----	-------

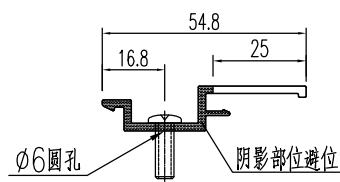
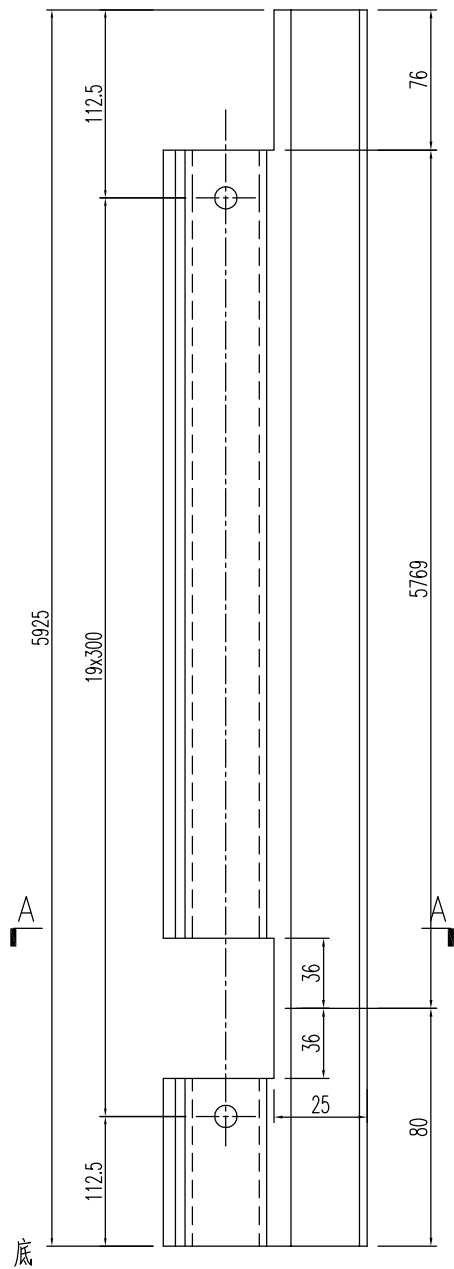


SECTION A-A

名稱	型材加工圖	制圖	黃漢卿	2021.2.22	修改			
材料	X85634	復核			日期			
顏色	TUC51602XL(RY)-3棕色	批准			圖號	J851-WW-CG22		

加工数量：1支



工程號	J851	地盤	青衣明翹匯
-----	------	----	-------

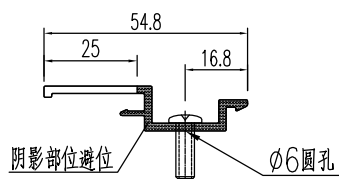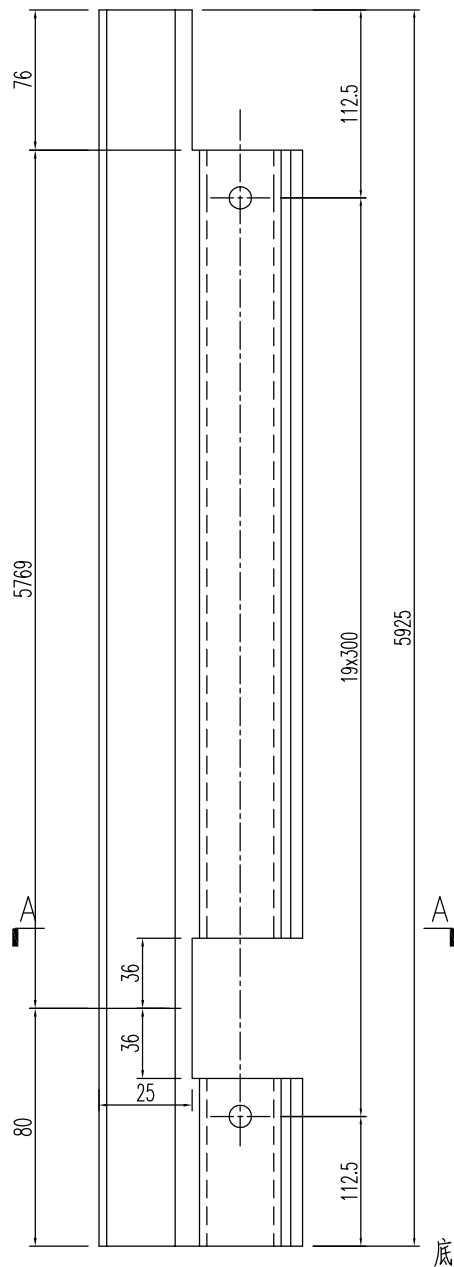

SECTION A-A

名稱	型材加工圖	制圖	黃漢卿	2021.2.22	修改			
材料	X85634	復核			日期			
顏色	TUC51602XL(RY)-3棕色	批准			圖號	J851-WW-CG23		

工程號	J851	地盤	青衣明翹匯
-----	------	----	-------

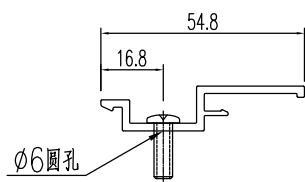
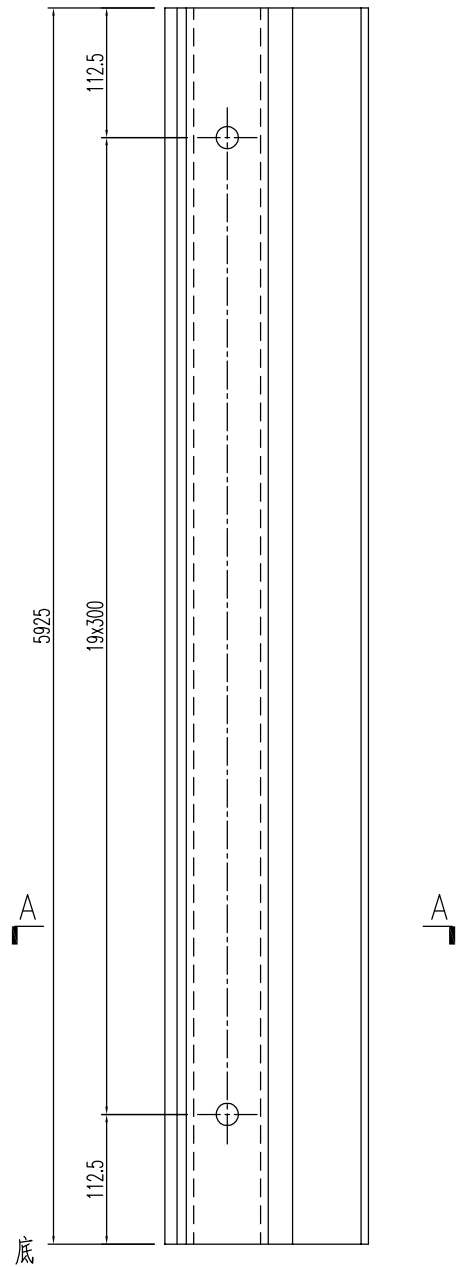


SECTION A-A

名稱	型材加工圖	制圖	黃漢卿	2021.2.22	修改			
材料	X85634	復核			日期			
顏色	TUC51602XL(RY)–3棕色	批准			圖號	J851–WW–CG24		

加工数量: 2支



工程號	J851	地盤	青衣明翹匯
-----	------	----	-------

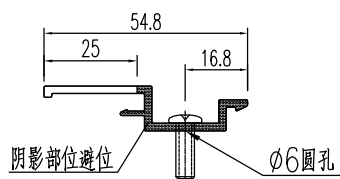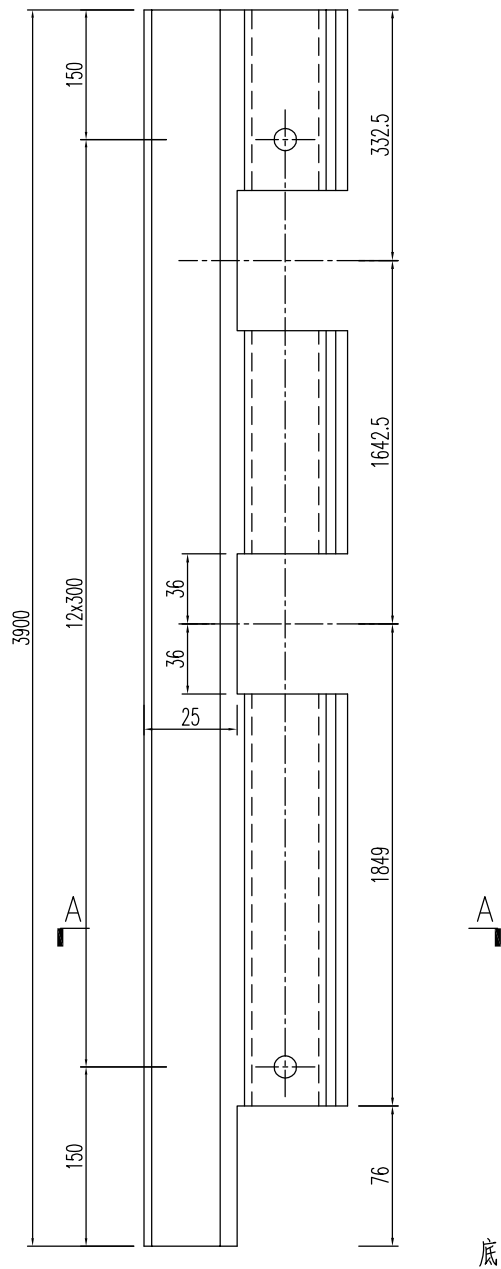

SECTION A-A

名稱	型材加工圖	制圖	黃漢卿	2021.2.22	修改			
材料	X85634	復核			日期			
顏色	UCT534193SC-3 深灰色	批准			圖號	J851-WW-CG25		



工程號	J851	地盤	青衣明翹匯
-----	------	----	-------

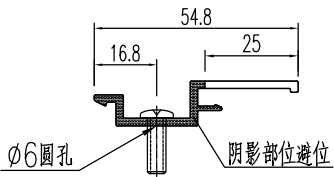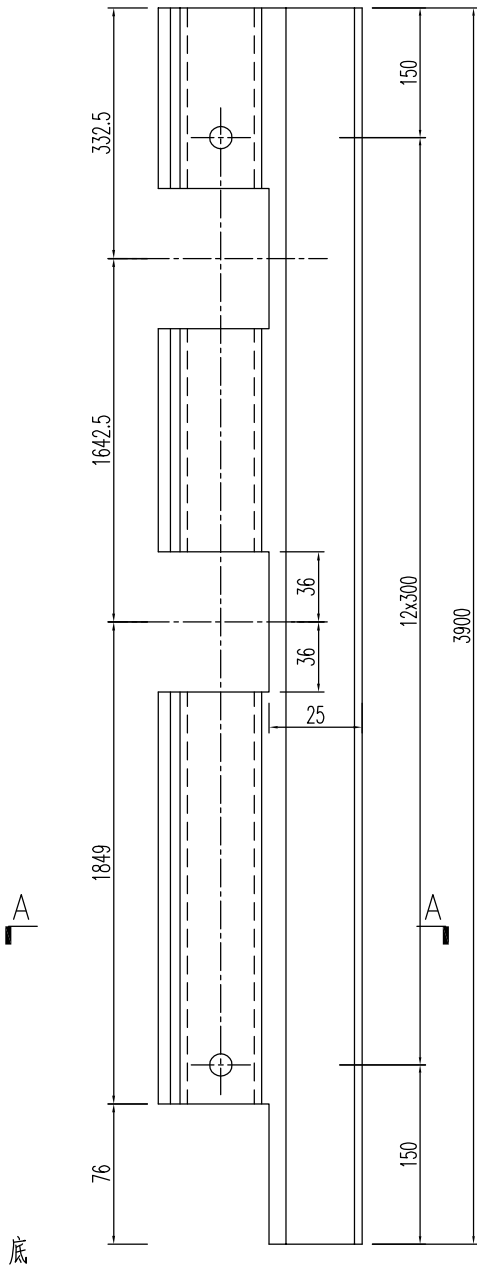

名稱	型材加工圖	制圖	黃漢卿	2021.2.22	修改			
材料	X85634	復核			日期			
顏色	UCT534193SC-3 深灰色	批准			圖號	J851-WW-CG26		

加工数量: 19支



工程號	J851	地盤	青衣明棚匯
-----	------	----	-------

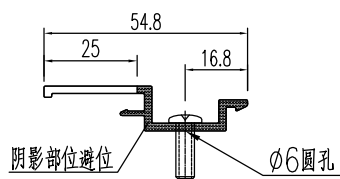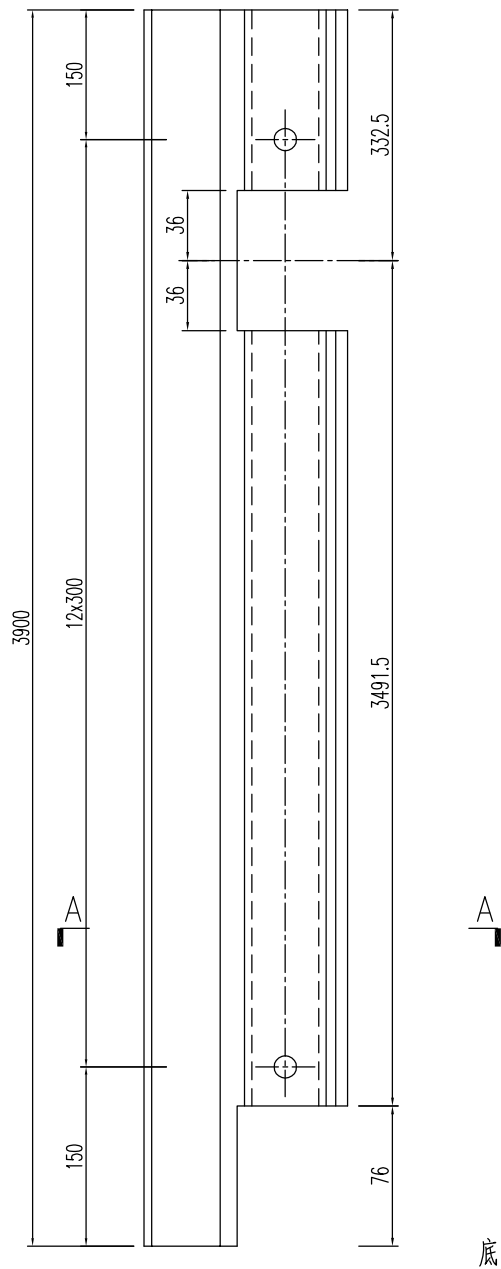

SECTION A-A



名稱	型材加工圖	制圖	黃漢卿	2021.2.22	修改			
材料	X85634	復核			日期			
顏色	UCT534193SC-3 深灰色	批准			圖號	J851-WW-CG27		

工程號	J851	地盤	青衣明翹匯
-----	------	----	-------

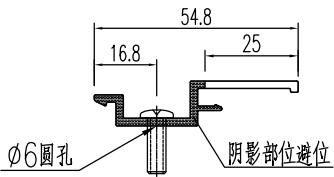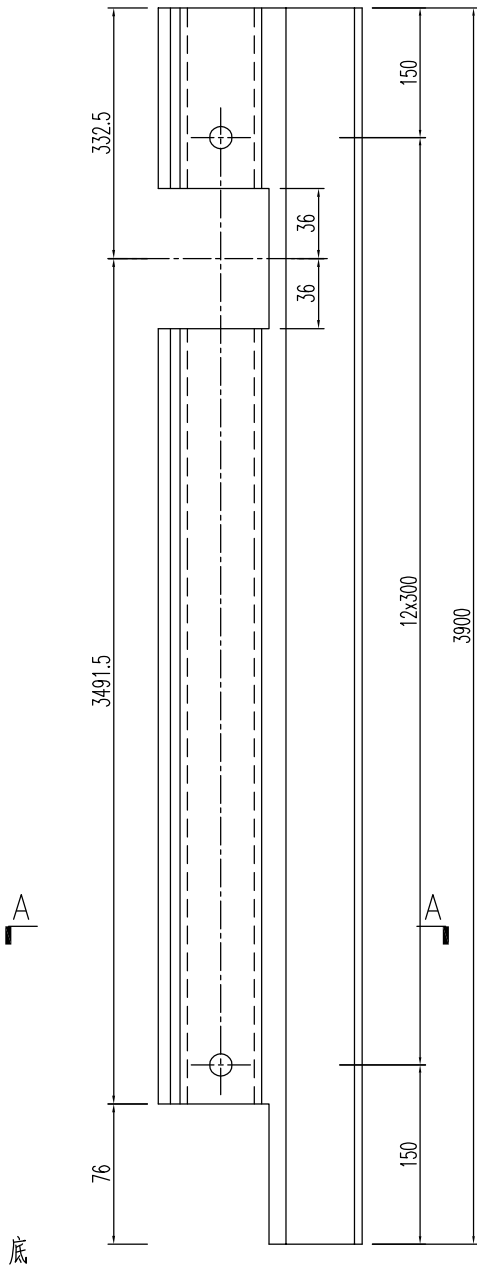

名稱	型材加工圖	制圖	黃漢卿	2021.2.22	修改			
材料	X85634	復核			日期			
顏色	UCT534193SC-3 深灰色	批准			圖號	J851-WW-CG28		

美特鋁質有限公司 MIDI Aluminium Fabricator Ltd.				加工数量: 1支			
工程號	J851	地盤	青衣明翹匯				

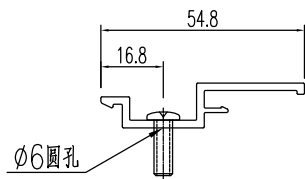
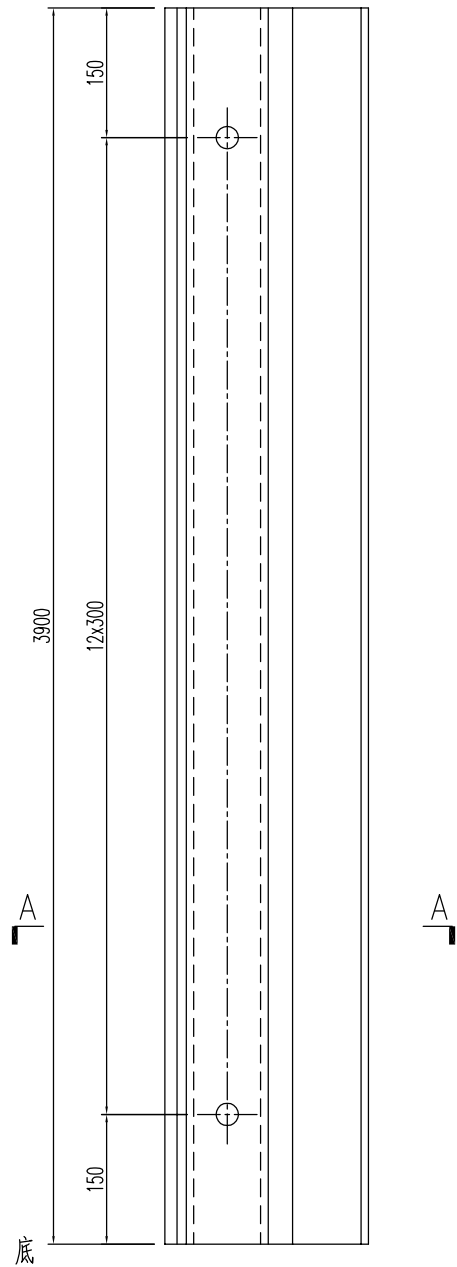


SECTION A-A

名稱	型材加工圖	制圖	黃漢卿	2021.2.22	修改			
材料	X85634	復核			日期			
顏色	UCT534193SC-3 深灰色	批准			圖號	J851-WW-CG29		

加工数量：8支



工程號	J851	地盤	青衣明翹匯
-----	------	----	-------

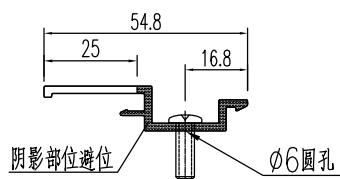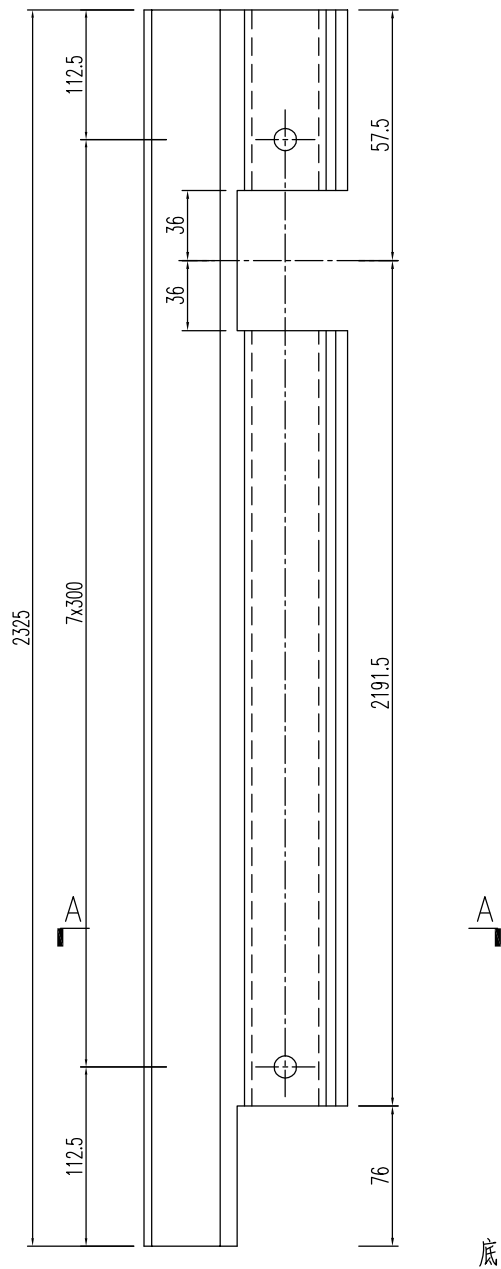

SECTION A-A



名稱	型材加工圖	制圖	黃漢卿	2021.2.22	修改			
材料	X85634	復核			日期			
顏色	UCT534193SC-3 深灰色	批准			圖號	J851-WW-CG30		

工程號	J851	地盤	青衣明翹匯
-----	------	----	-------

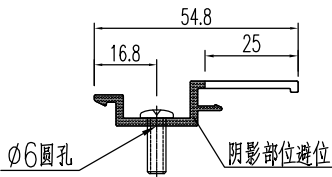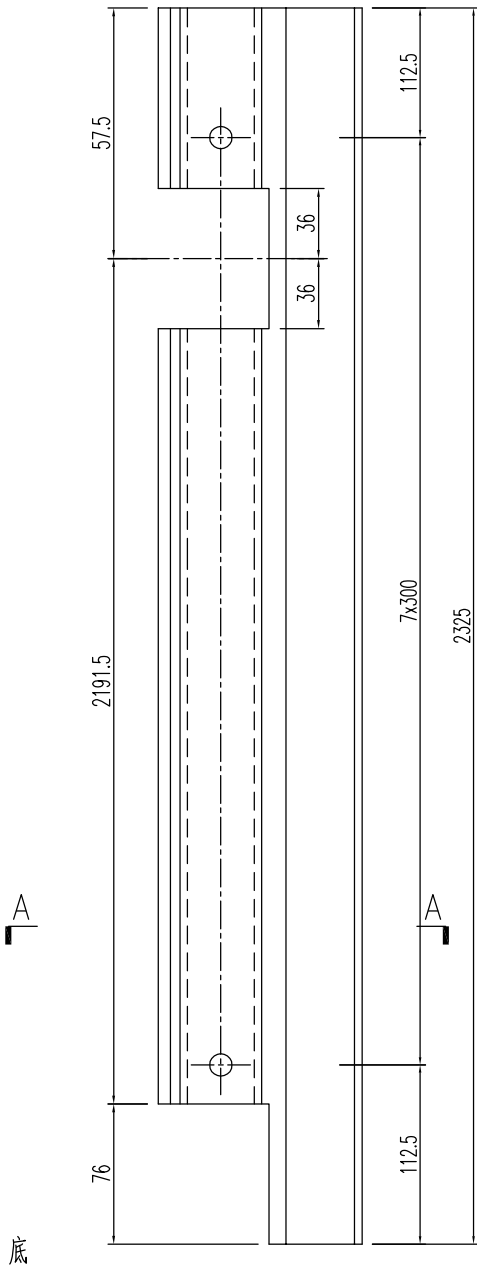

名稱	型材加工圖	制圖	黃漢卿	2021.2.22	修改			
材料	X85634	復核			日期			
顏色	UCT534193SC-3 深灰色	批准			圖號	J851-WW-CG31		



工程號	J851	地盤	青衣明翹匯
-----	------	----	-------

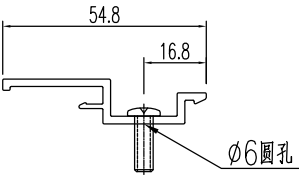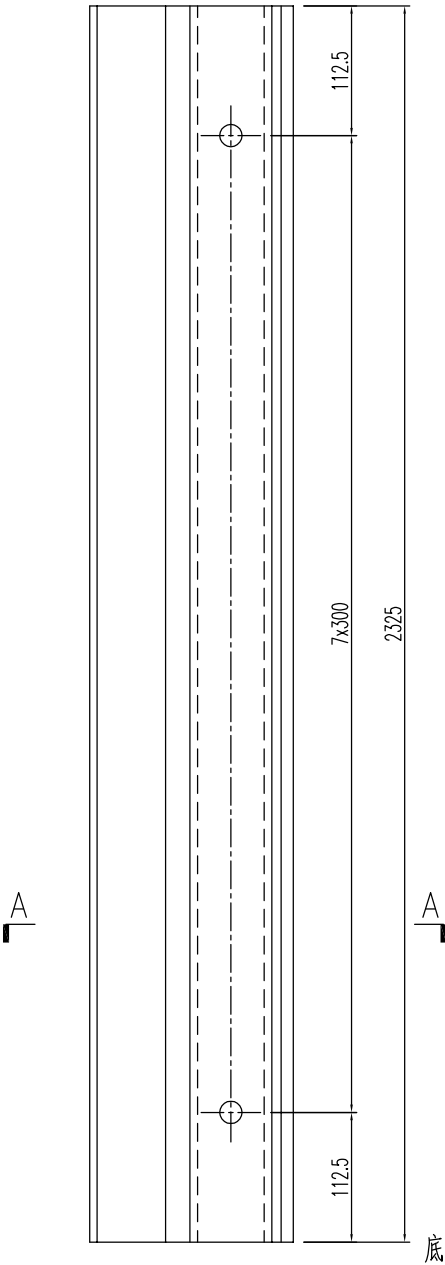


SECTION A-A

名稱	型材加工圖	制圖	黃漢卿	2021.2.22	修改			
材料	X85634	復核			日期			
顏色	UCT534193SC-3 深灰色	批准			圖號	J851-WW-CG32		

美特鋁質有限公司 MIDI Aluminium Fabricator Ltd.				加工数量: 1支			
工程號	J851	地盤	青衣明翹匯				

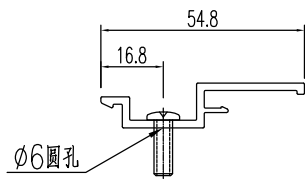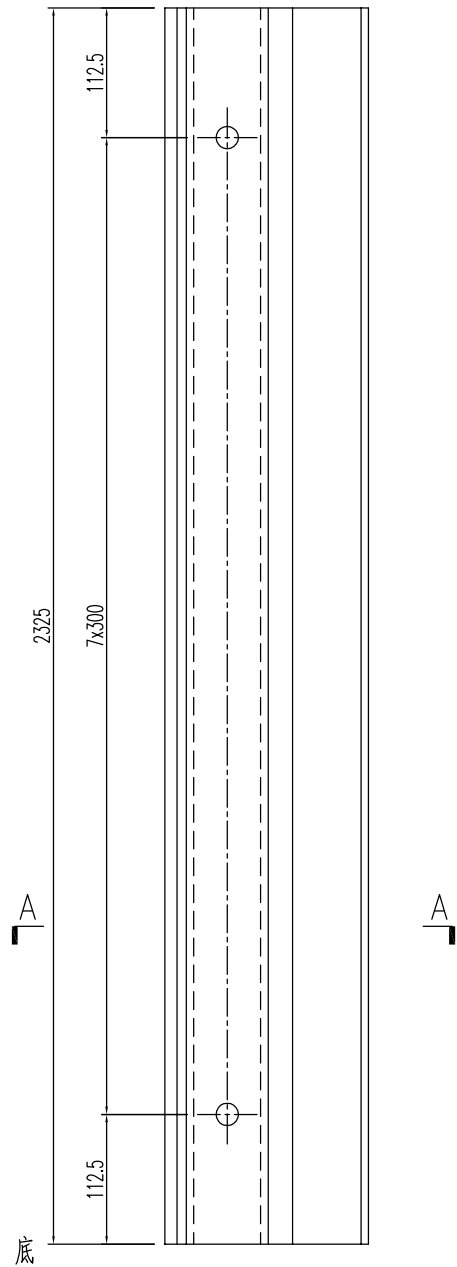

名稱	型材加工圖	制圖	黃漢卿	2021.2.22	修改			
材料	X85634	復核			日期			
顏色	UCT534193SC-3 深灰色	批准			圖號	J851-WW-CG33		

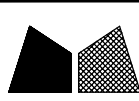

美特鋁質

有限公司


MIDI Aluminium Fabricator Ltd.

工程號

J851

地盤


青衣明翹匯

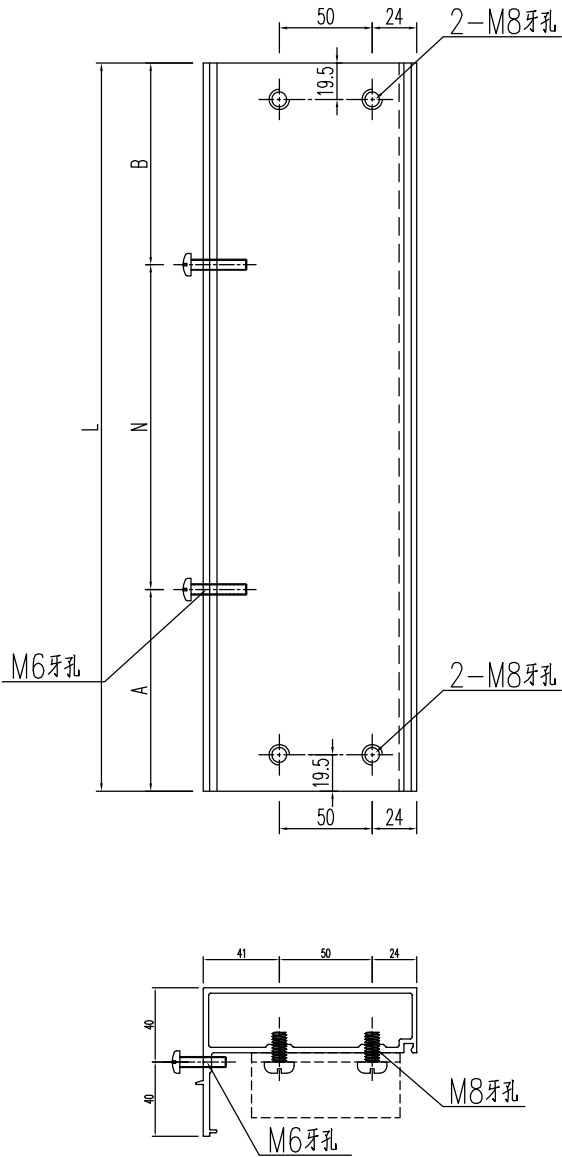

编号	长度L	数量		N		A	B	分格
J851-WW-H1	597	1	2	x	250	48.5	48.5	679
J851-WW-H2	1698	1	5	x	300	99	99	1780
J851-WW-H3	588	1	2	x	250	44	44	670
J851-WW-H4	607.5	1	2	x	250	53.75	53.75	689.5
J851-WW-H5	1618	1	5	x	300	59	59	1700
J851-WW-H6	607.5	1	2	x	250	53.75	53.75	689.5
J851-WW-H7	773	1	2	x	300	86.5	86.5	855
J851-WW-H8	1618	1	5	x	300	59	59	1700
J851-WW-H9	782.5	1	2	x	300	91.25	91.25	864.5


名稱	型材加工圖	制圖	黃漢卿	2021.2.22	修改			
材料	X85611	復核			日期			
顏色	TUC51602XL(RY)-3棕色	批准			圖號	J851-WW-H1		

工程號	J851	地盤	青衣明翹匯
-----	------	----	-------

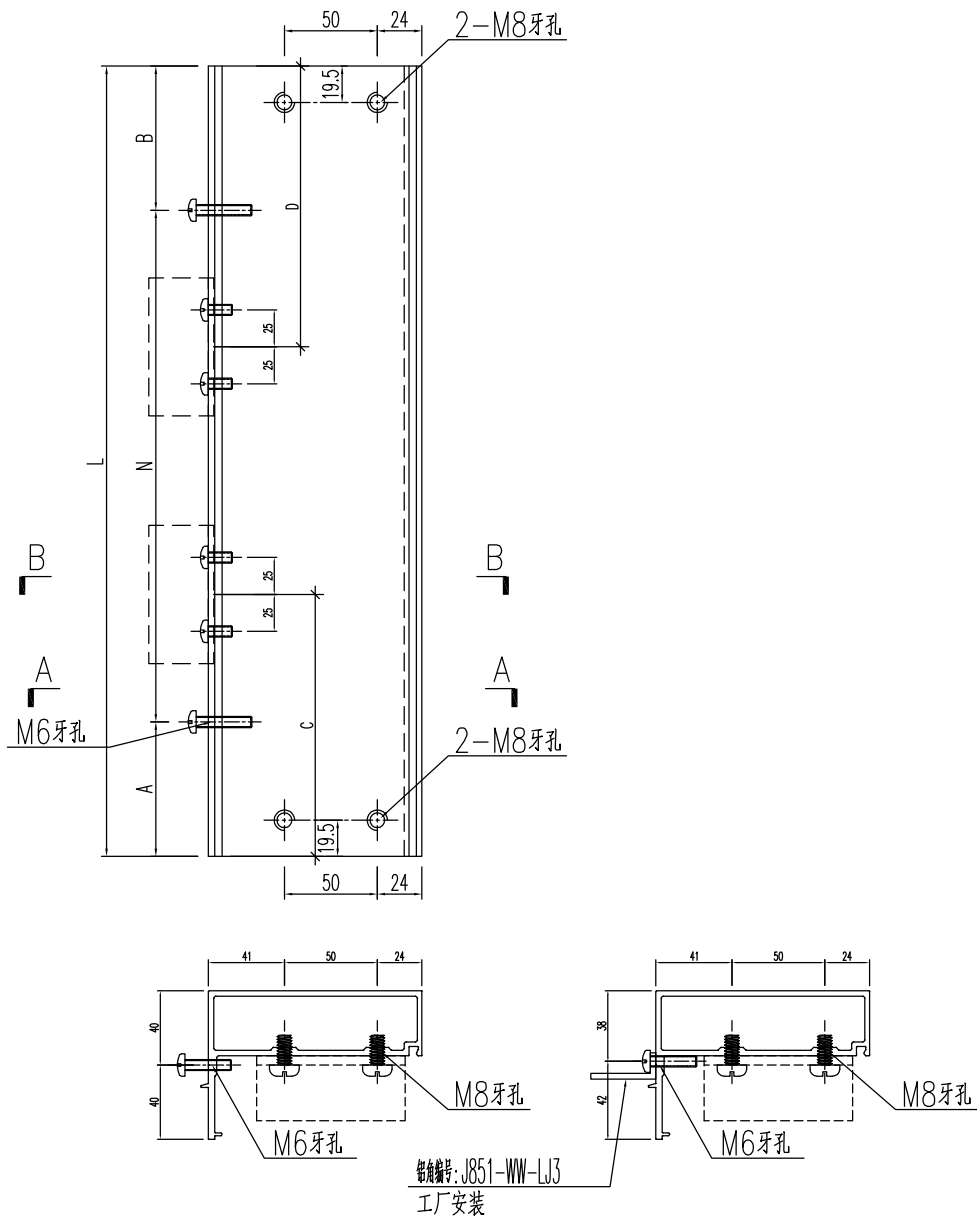

编号	长度L	数量	N	A	B	分格
J851-WW-H2a	1698	1	5 x 300	99	99	1780
J851-WW-H5a	1618	1	5 x 300	59	59	1700
J851-WW-H8a	1618	1	5 x 300	59	59	1700

名稱	型材加工圖	制圖	黃漢卿	2021.2.22	修改			
材料	X85611	復核			日期			
顏色	TUC51602XL(RY)-3棕色	批准			圖號	J851-WW-H2a		

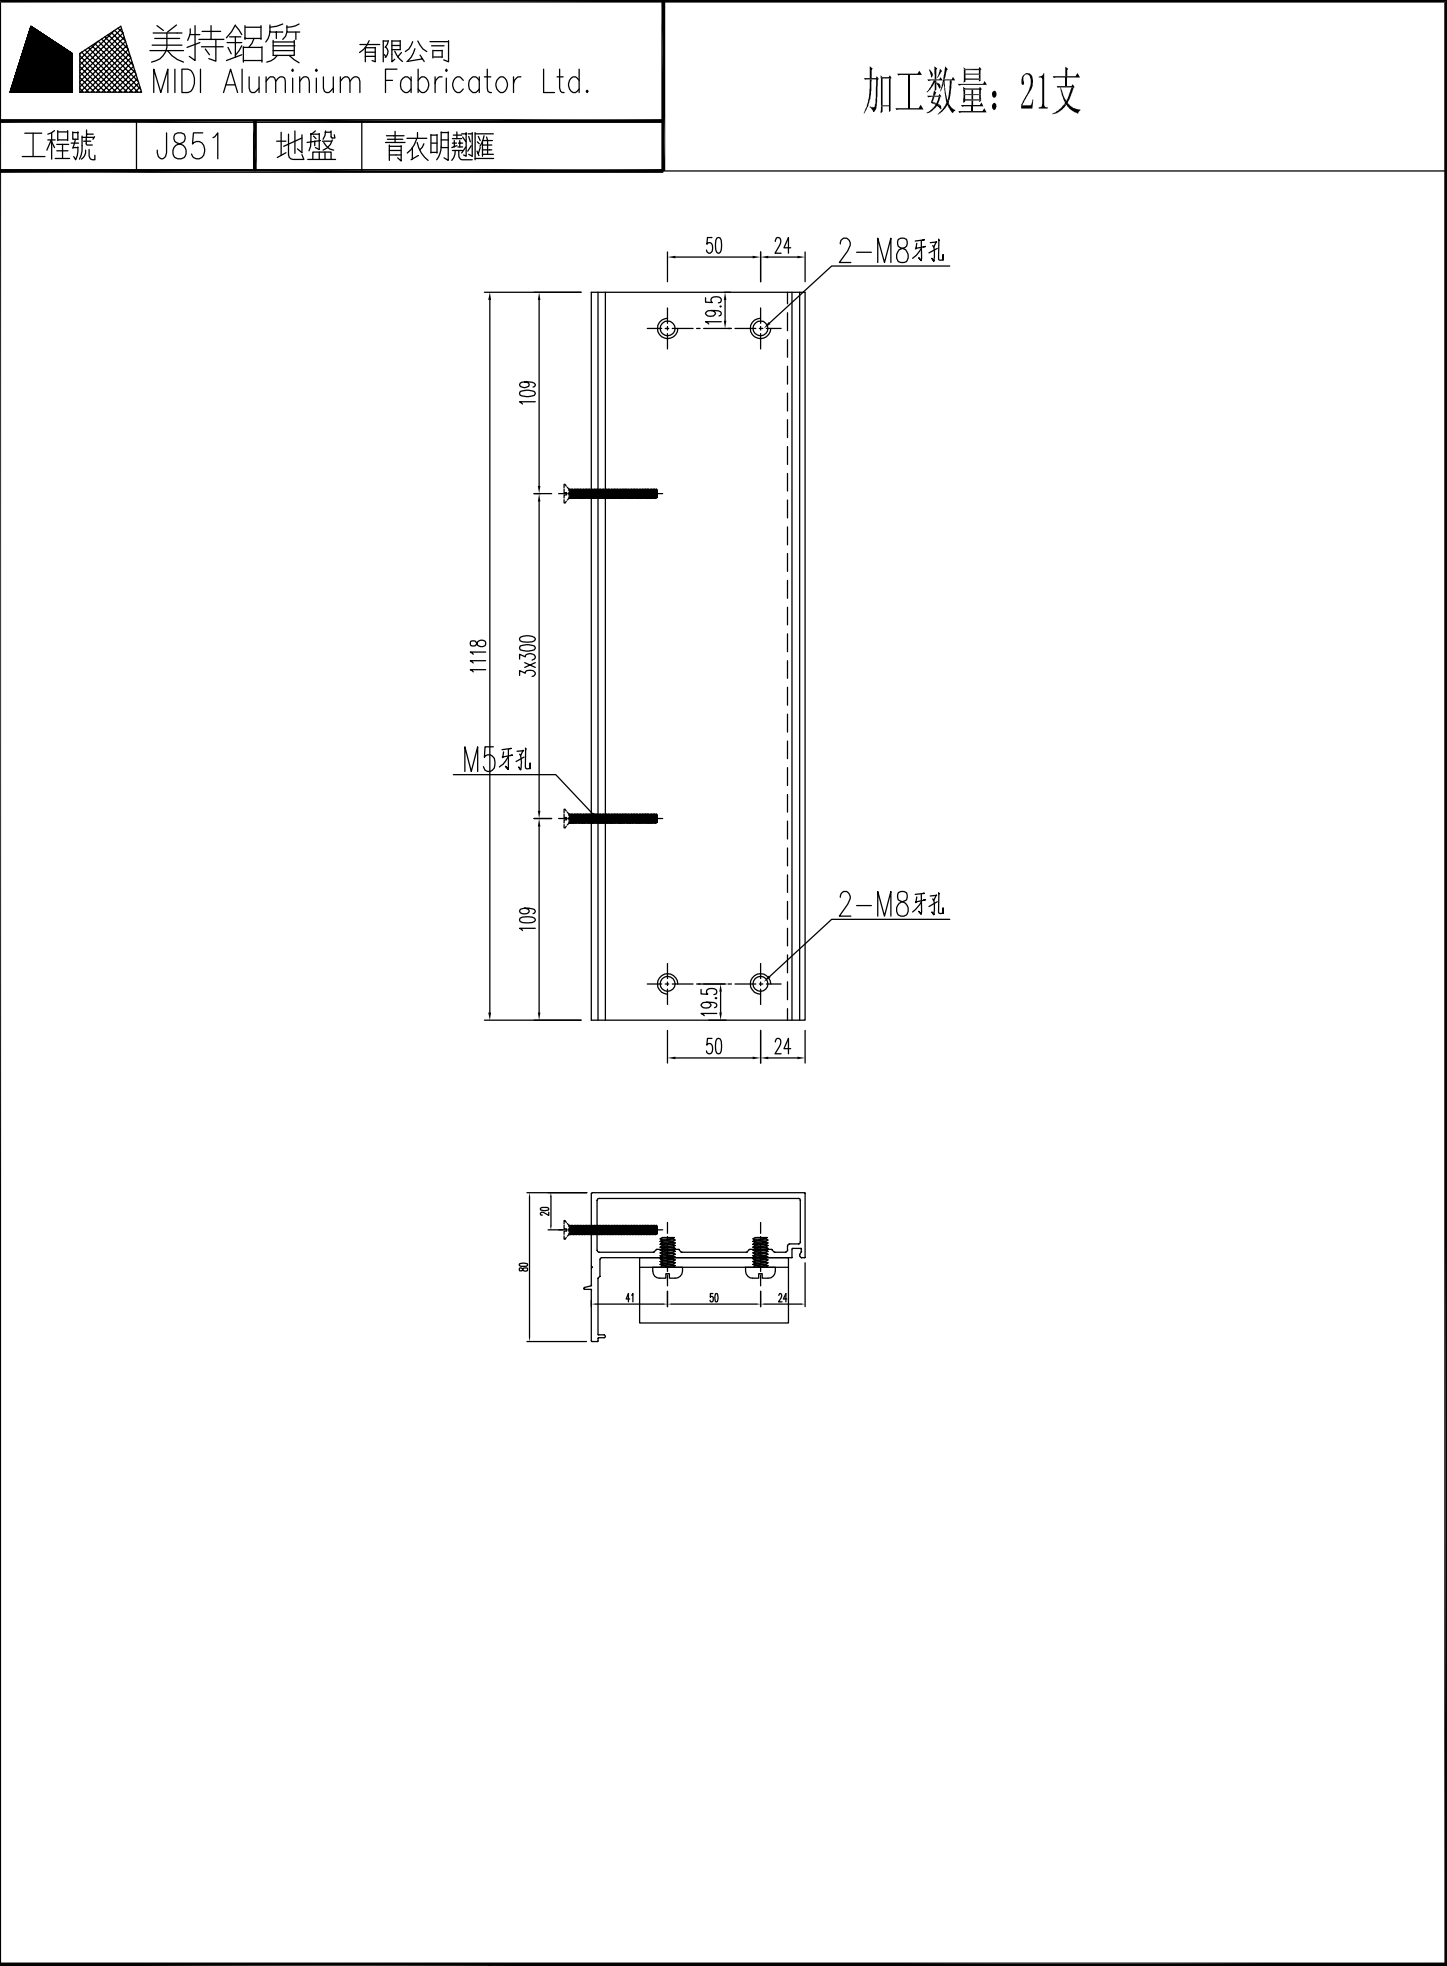

名稱	型材加工圖	制圖	黃漢卿	2021.2.22	修改			
材料	X85611	復核			日期			
顏色	UCT534193SC-3 深灰色	批准			圖號	J851-WW-H10		




加工数量: 2支

工程號

J851

地盤


青衣明翹匯

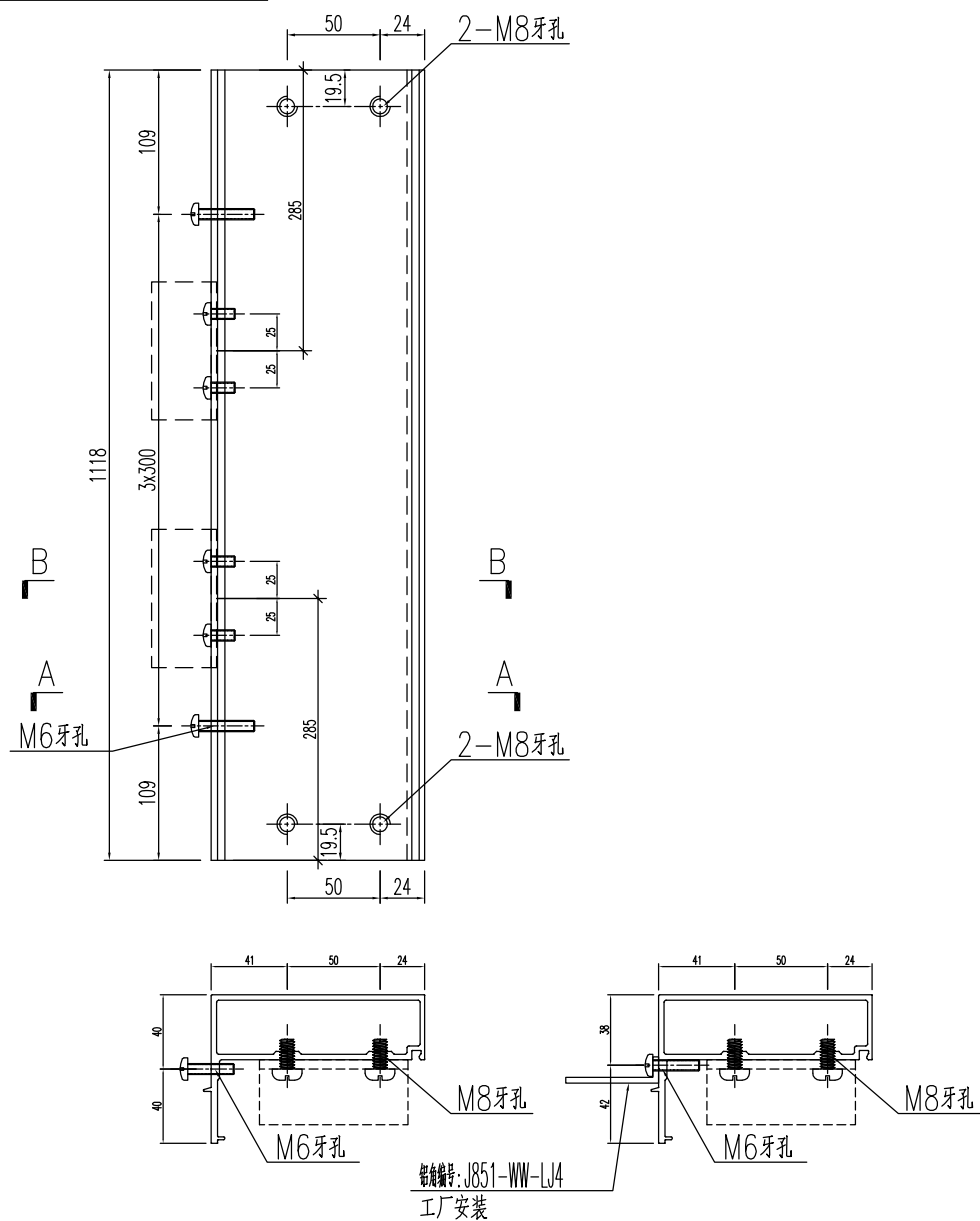

名稱	型材加工圖	制圖	黃漢卿	2021.2.22	修改			
材料	X85611	復核			日期			
顏色	UCT534193SC-3 深灰色	批准			圖號	J851-WW-H10a		

加工数量：6支


工程號	J851	地盤	青衣明翹匯
-----	------	----	-------

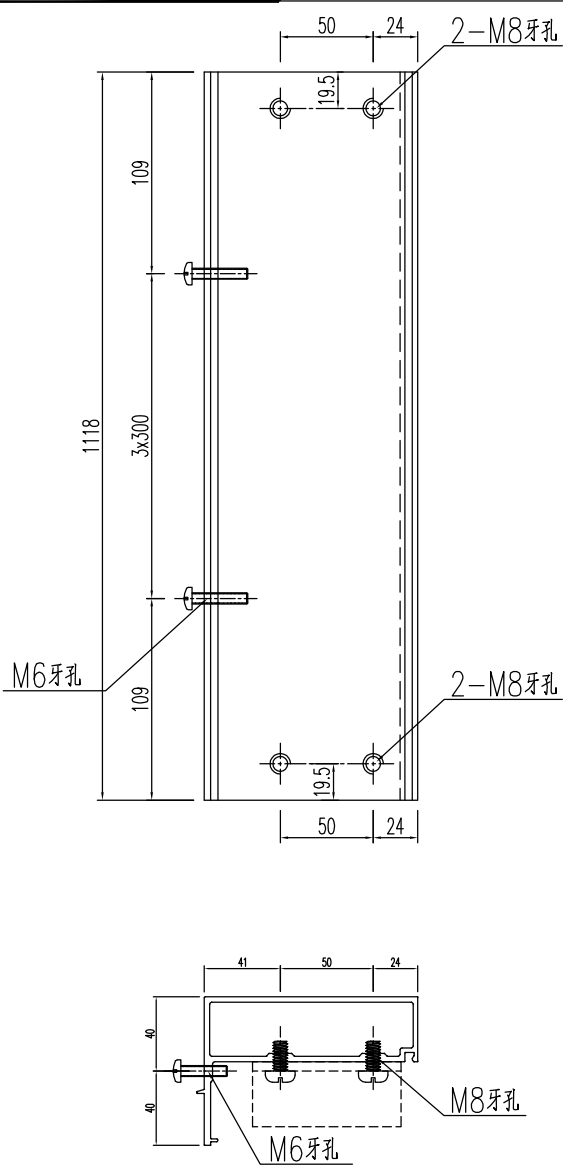

名稱	型材加工圖	制圖	黃漢卿	2021.2.22	修改			
材料	X85611	復核			日期			
顏色	UCT534193SC-3 深灰色	批准			圖號	J851-WW-H11		

加工数量：1支


工程號	J851	地盤	青衣明翹匯
-----	------	----	-------

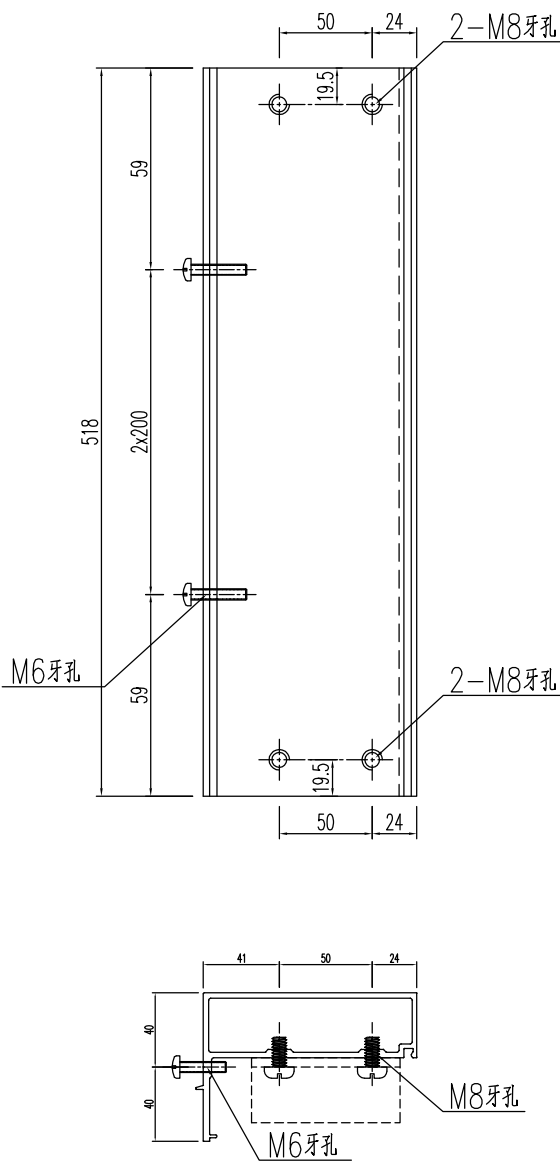

名稱	型材加工圖	制圖	黃漢卿	2021.2.22	修改			
材料	X85611	復核			日期			
顏色	UCT534193SC-3 深灰色	批准			圖號	J851-WW-H12		

加工数量: 1支


工程號	J851	地盤	青衣明翹匯
-----	------	----	-------

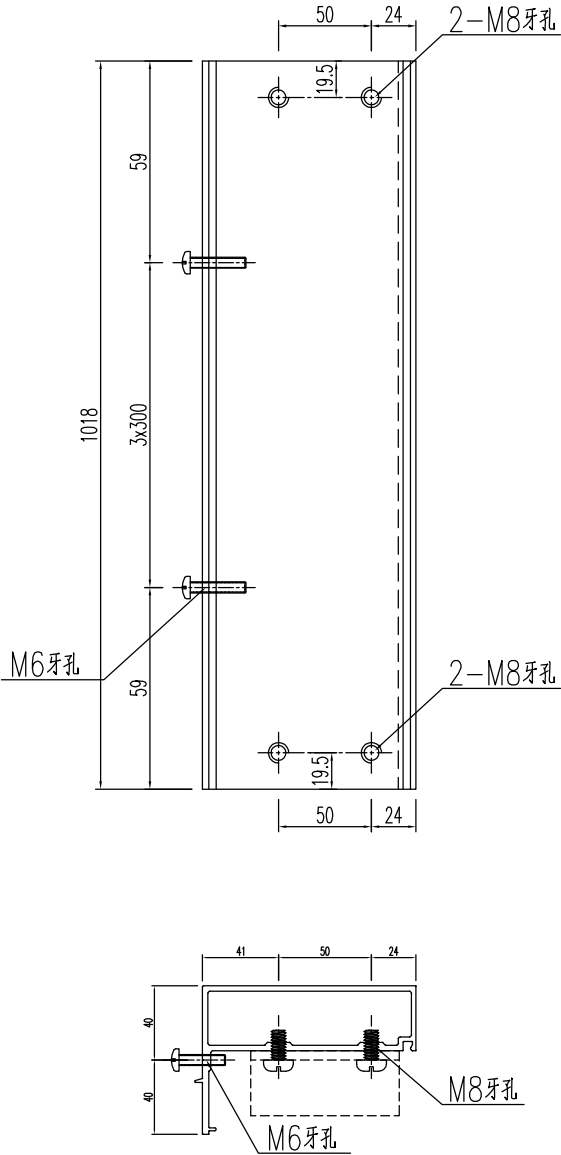






名稱	型材加工圖	制圖	黃漢卿	2021.2.22	修改			
材料	X85611	復核			日期			
顏色	UCT534193SC-3 深灰色	批准			圖號	J851-WW-H13		

工程號	J851	地盤	青衣明翹匯
-----	------	----	-------

编号	长度L	数量		N		A	B	C	D	分格
J851-WW-D1	597	1	2	x	250	48.5	48.5	150	150	679
J851-WW-D3	588	1	2	x	250	44	44	147	147	670
J851-WW-D4	607.5	1	2	x	250	53.75	53.75	150	150	689.5
J851-WW-D6	607.5	1	2	x	250	53.75	53.75	150	150	689.5
J851-WW-D7	773	1	2	x	300	86.5	86.5	200	200	855
J851-WW-D9	782.5	1	2	x	300	91.25	91.25	200	200	864.5

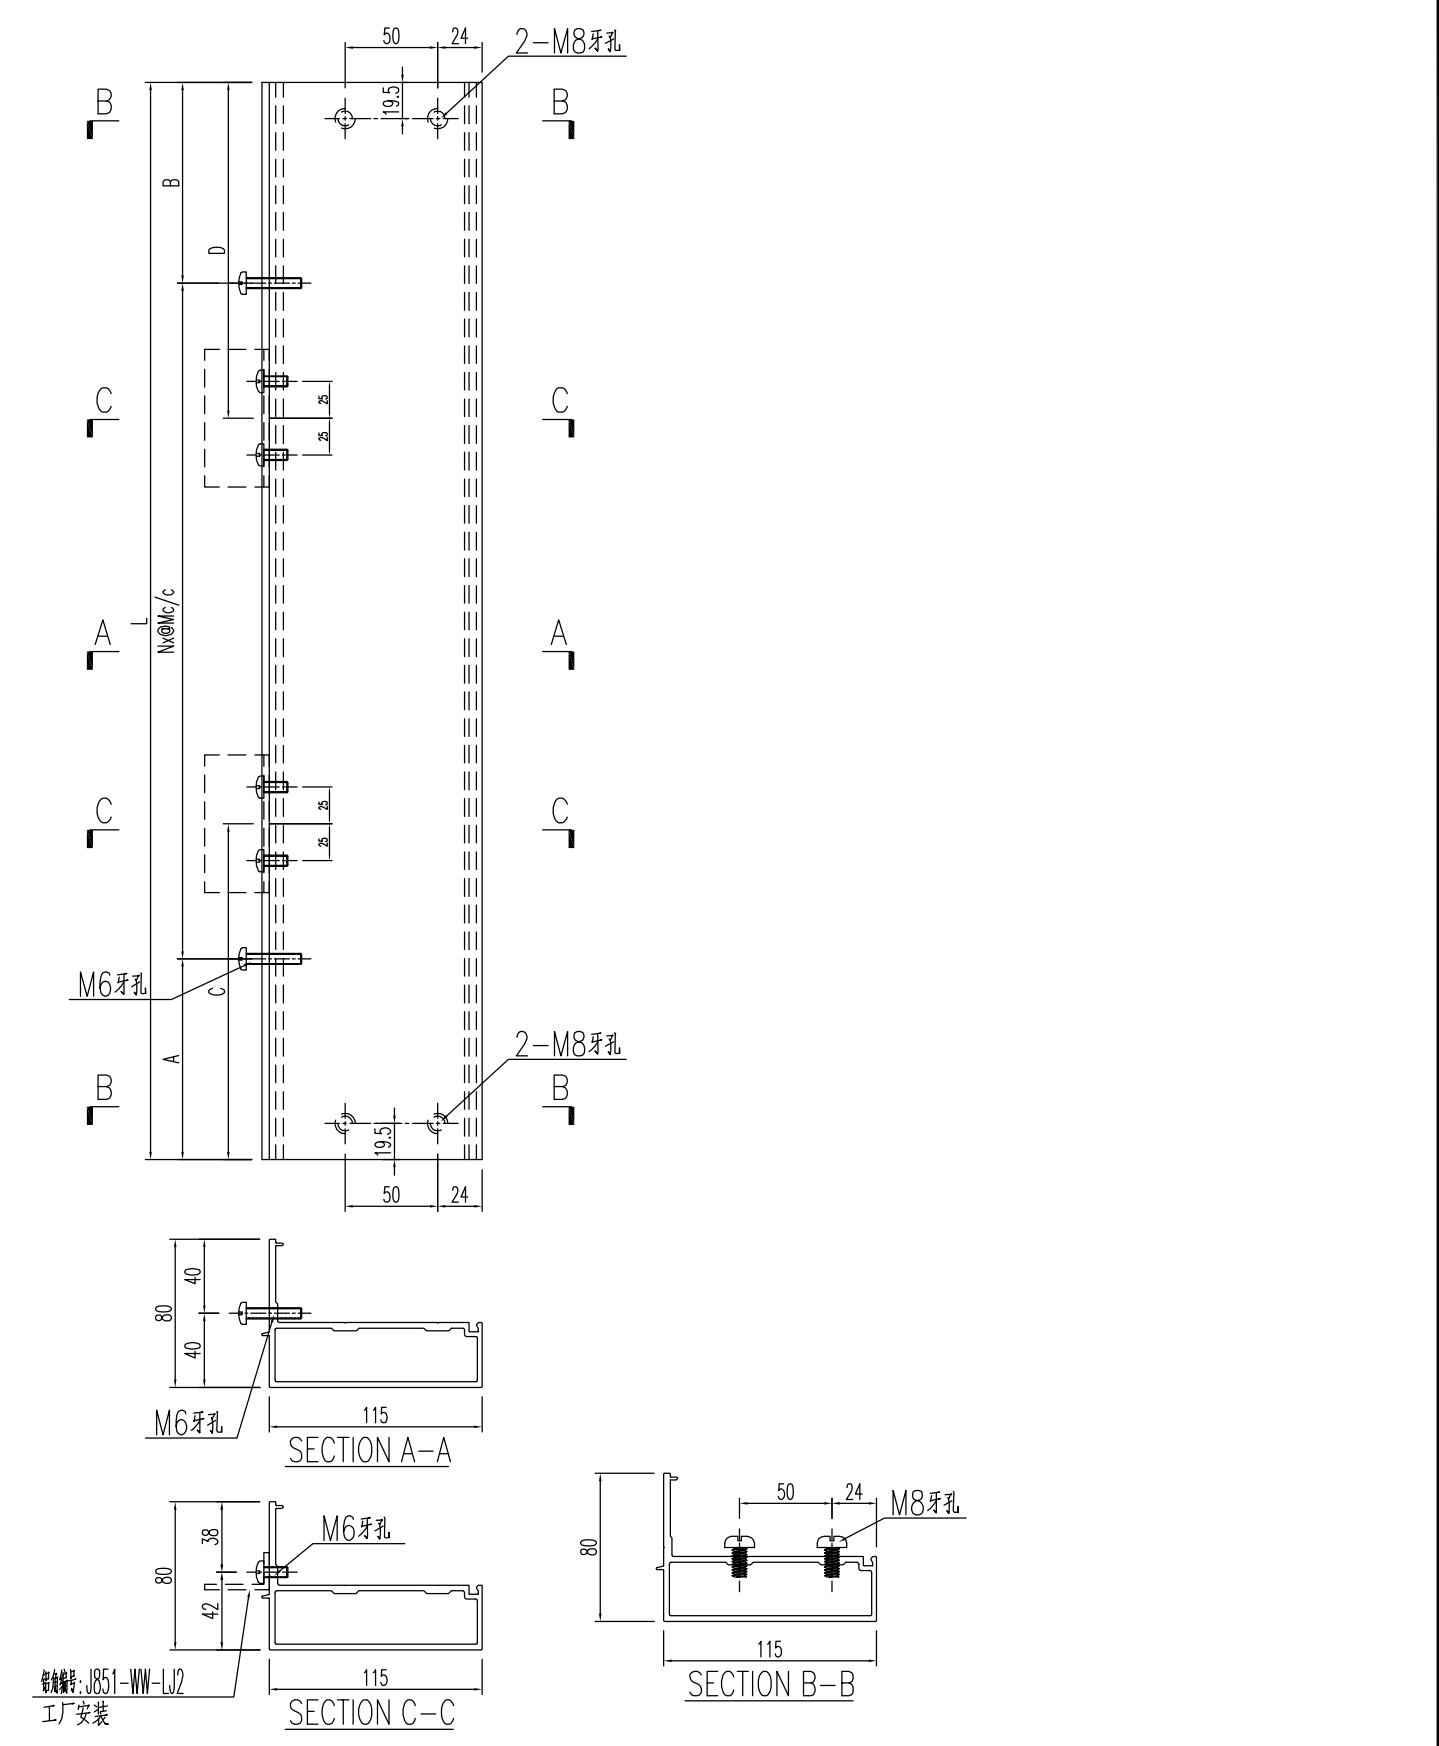


名稱	型材加工圖	制圖	黃漢卿	2021.2.22	修改			
材料	X85610	復核			日期			
顏色	TUC51602XL(RY)-3棕色	批准			圖號	J851-WW-D1		

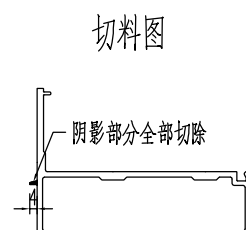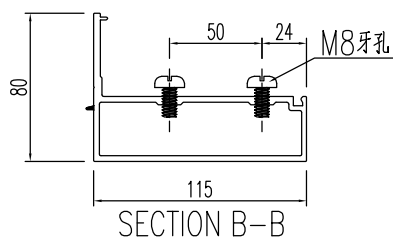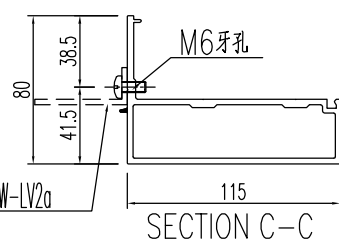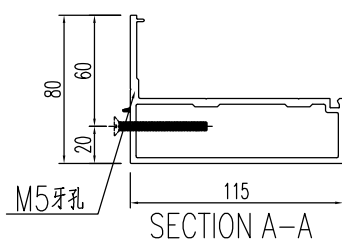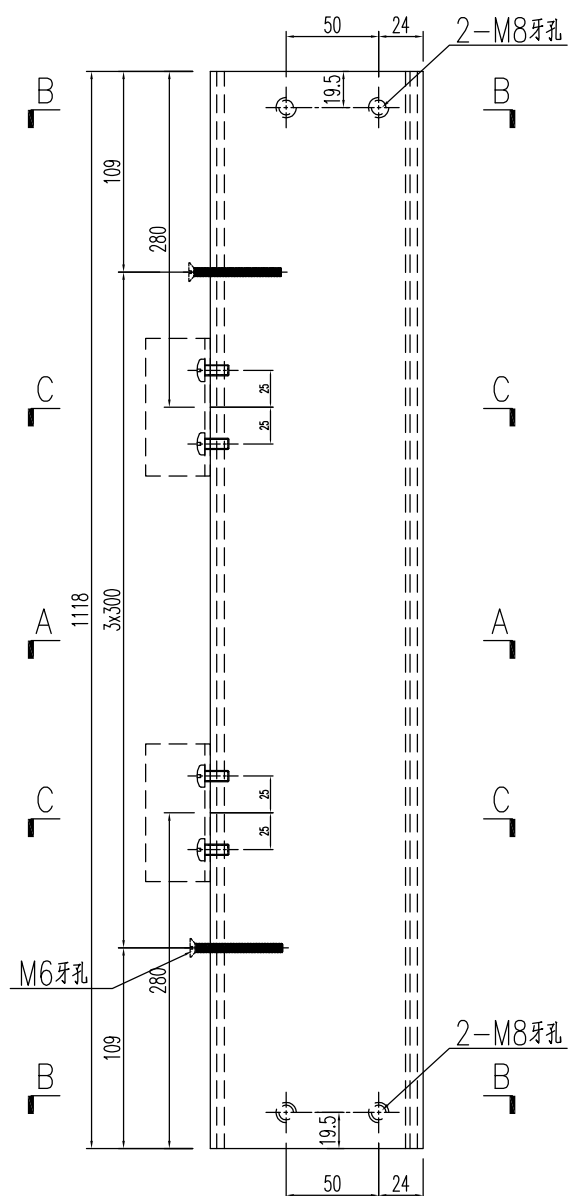

名稱	型材加工圖	制圖	黃漢卿	2021.2.22	修改			
材料	X85610	復核			日期			
顏色	UCT534193SC-3 深灰色	批准			圖號	J851-WW-D10		

加工数量：2支

工程號	J851	地盤	青衣明趺匯
-----	------	----	-------

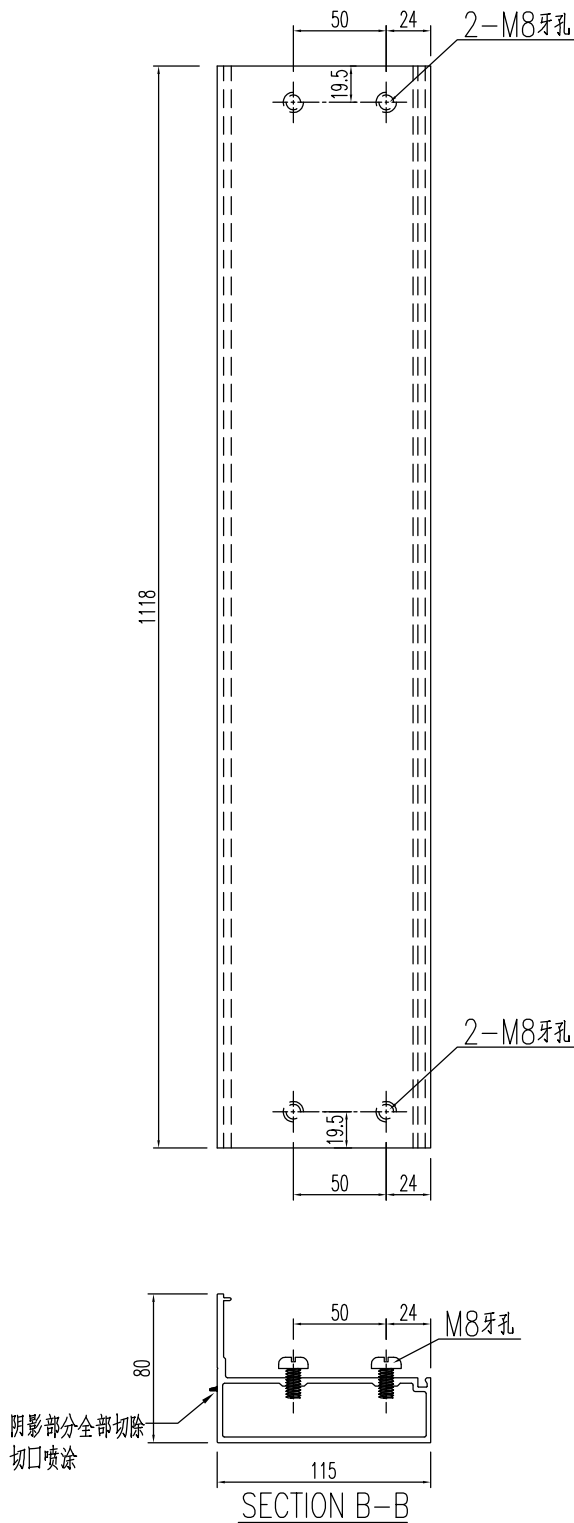






名稱	型材加工圖	制圖	黃漢卿	2021.2.22	修改			
材料	X85610	復核			日期			
顏色	UCT534193SC-3 深灰色	批准			圖號	J851-WW-D10a		



美特鋁質 有限公司
MIDI Aluminium Fabricator Ltd.


加工数量: 1支

工程號	J851	地盤	青衣明翹匯
-----	------	----	-------

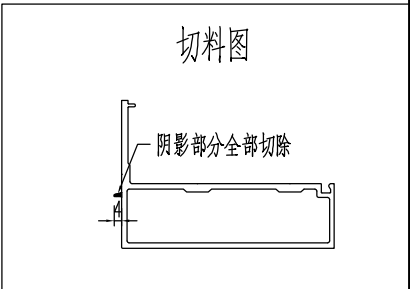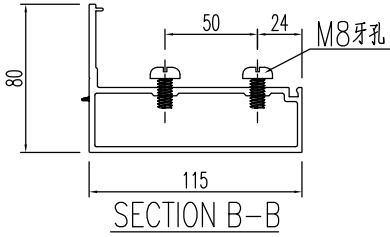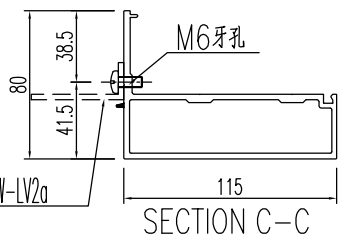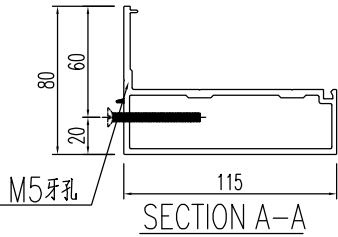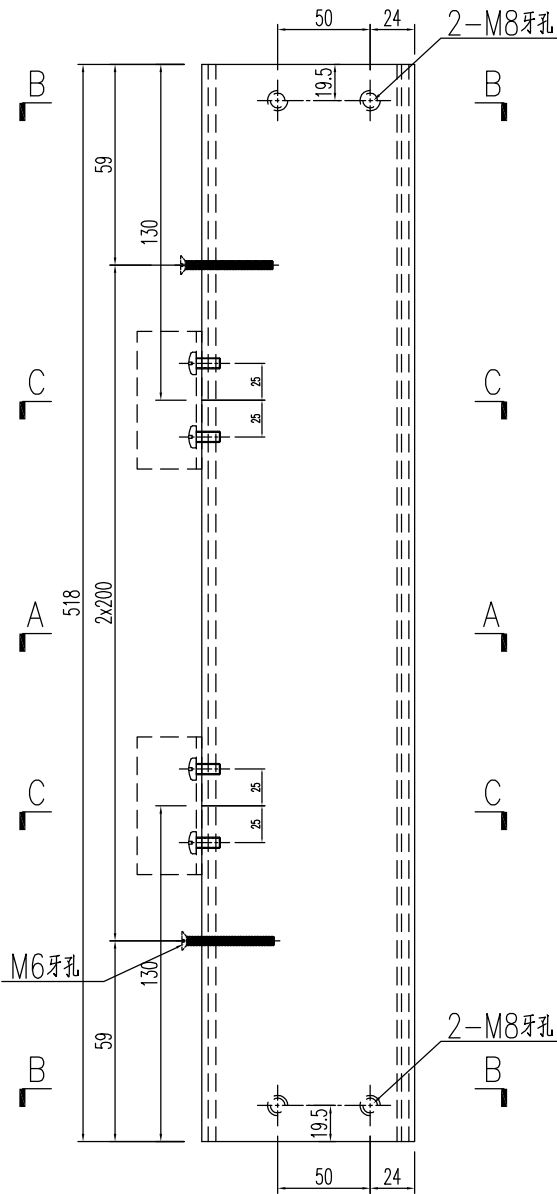

名稱	型材加工圖	制圖	黃漢卿	2021.2.22	修改			
材料	X85610	復核			日期			
顏色	UCT534193SC-3 深灰色	批准			圖號	J851-WW-D12		

工程號	J851	地盤	青衣明翹匯
-----	------	----	-------

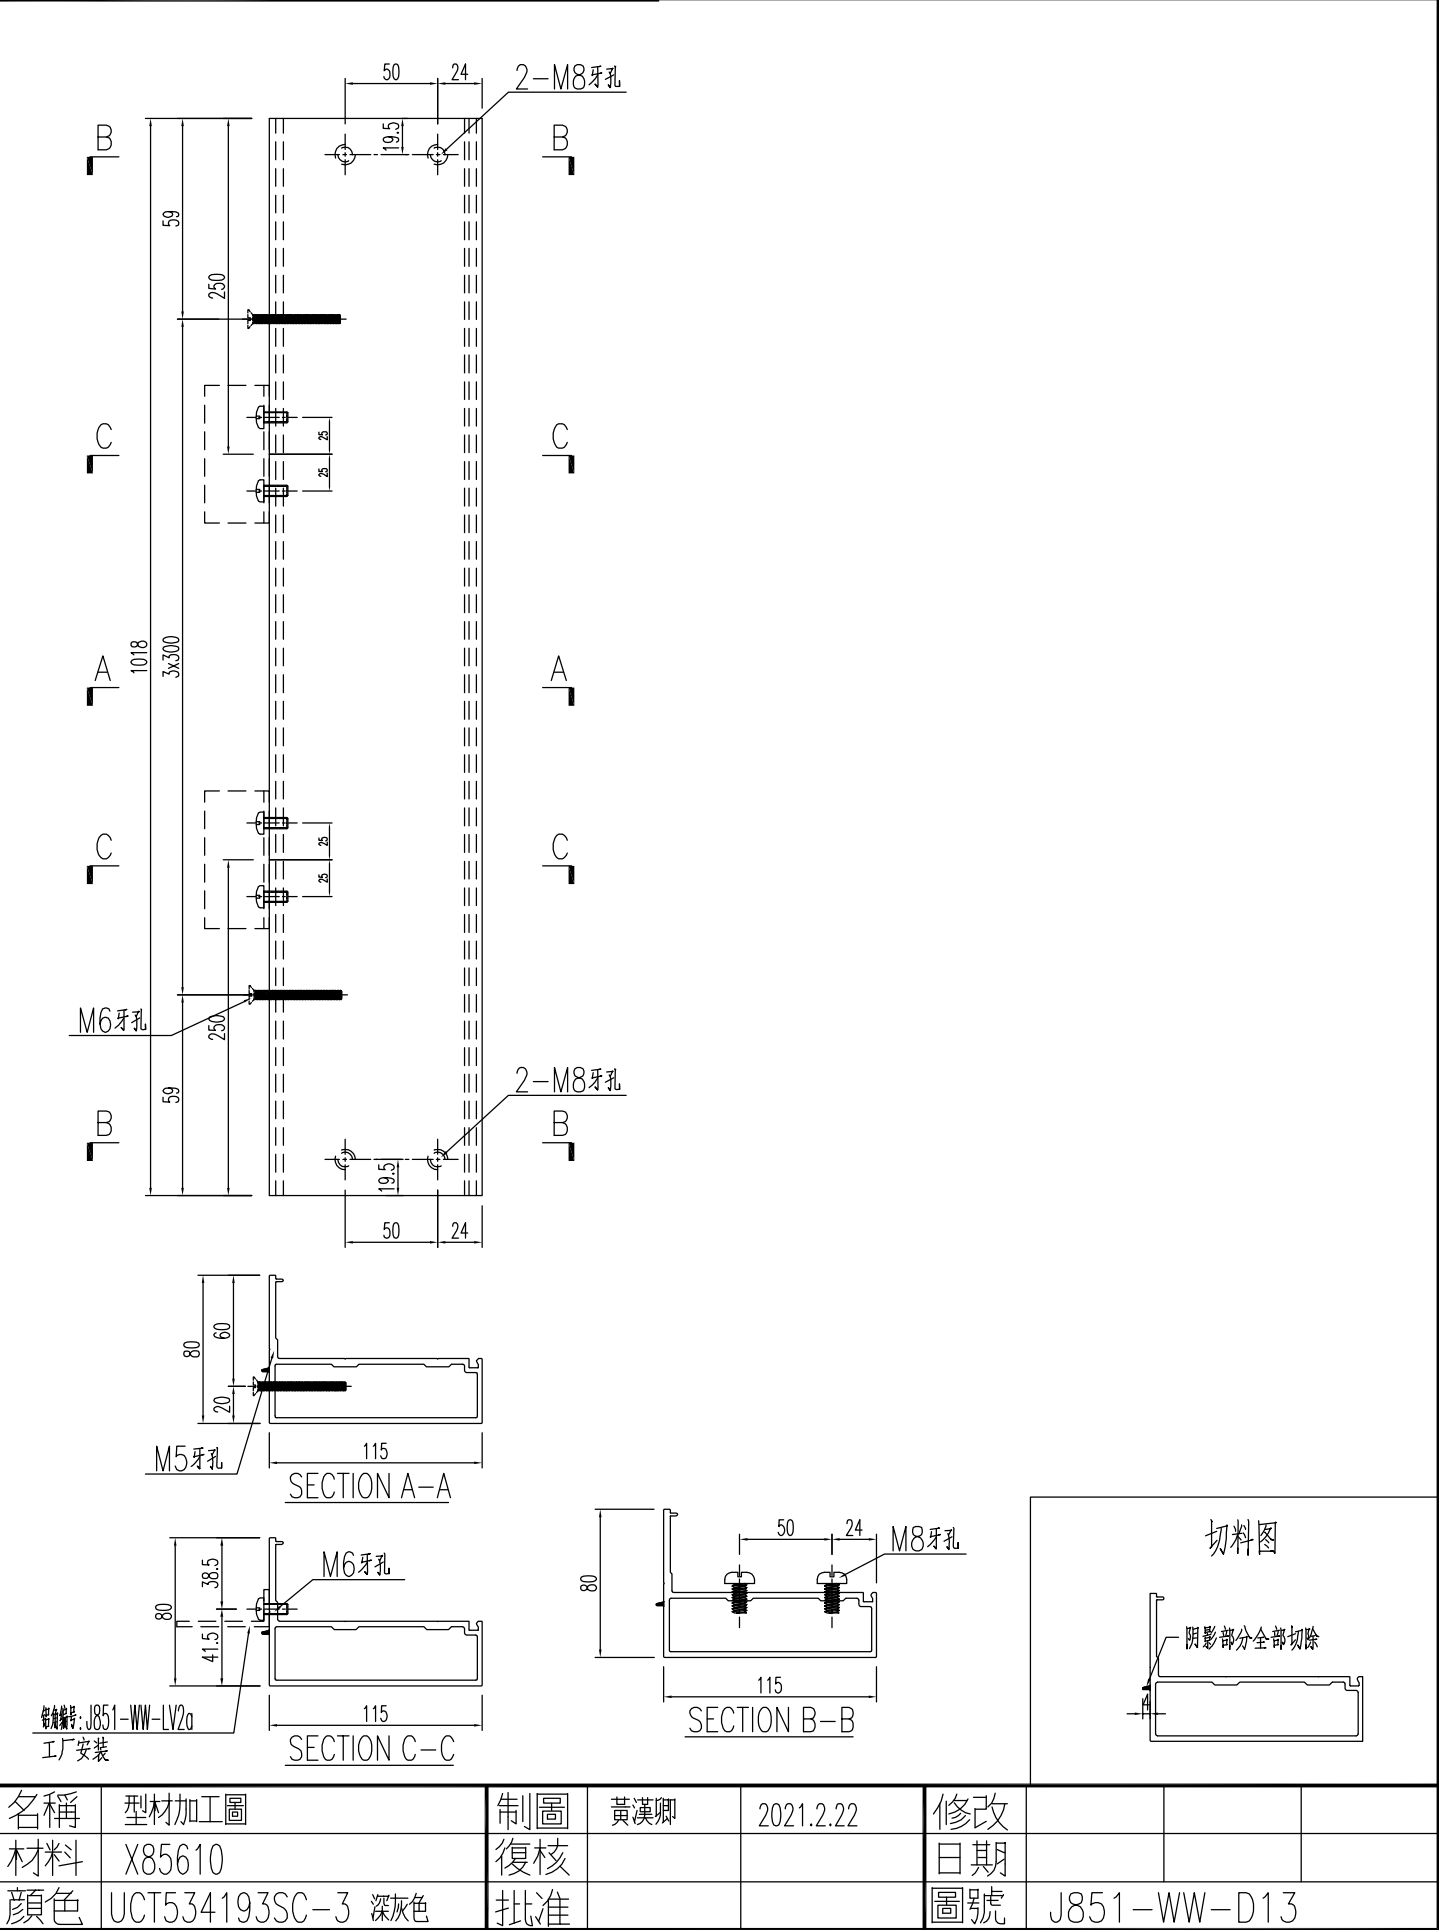



名稱	型材加工圖	制圖	黃漢卿	2021.2.22	修改			
材料	X85610	復核			日期			
顏色	UCT534193SC-3 深灰色	批准			圖號	J851-WW-D13		




美特鋁質有限公司
MIDI Aluminium Fabricator Ltd.

产品编号	L(MM)	数量	A	B	C	D	E	N	M
J851-WW-DZ1	4028	8	335.5	392.5	-	-		11	300
J851-WW-DZ2	5800	4	132.5	92.5	-	-		19	300
J851-WW-DZ3	3900	21	150	150	-	-		12	300
J851-WW-DZ4	2325	9	112.5	112.5	-	-		7	300

工程號	J851	地盤	青衣明翹匯
-----	------	----	-------

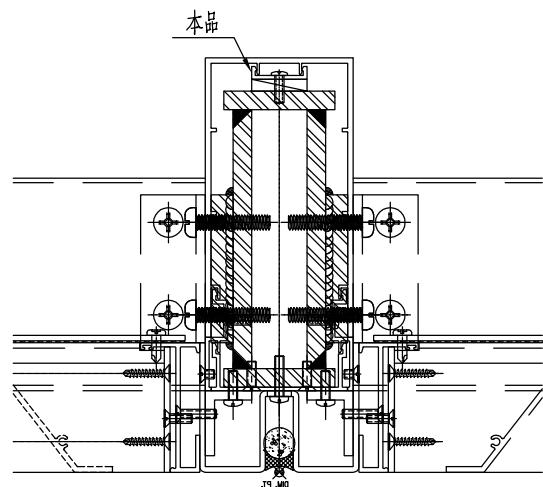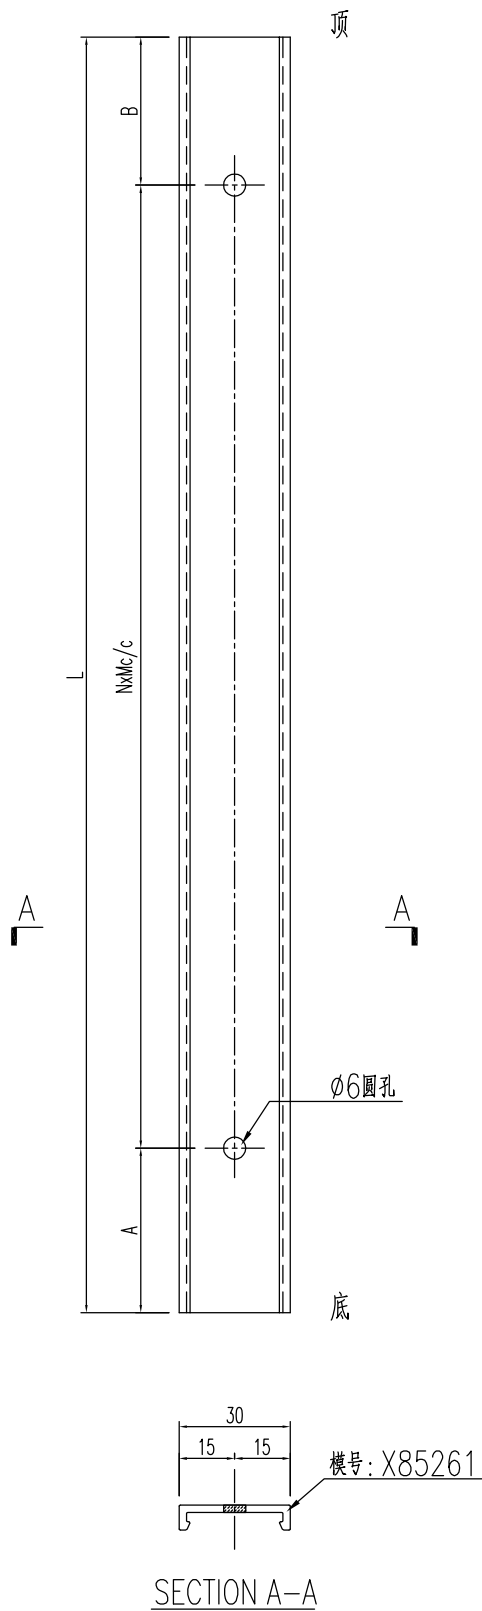

名稱	型材加工圖	制圖	黃漢卿	2021.2.22	修改			
材料	X85261	復核			日期			
顏色	MILL	批准			圖號	J851-WW-DZ1		

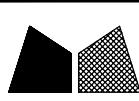


美特鋁質

有限公司

MIDI Aluminium Fabricator Ltd.



工程號	J851	地盤	青衣明翹匯
-----	------	----	-------

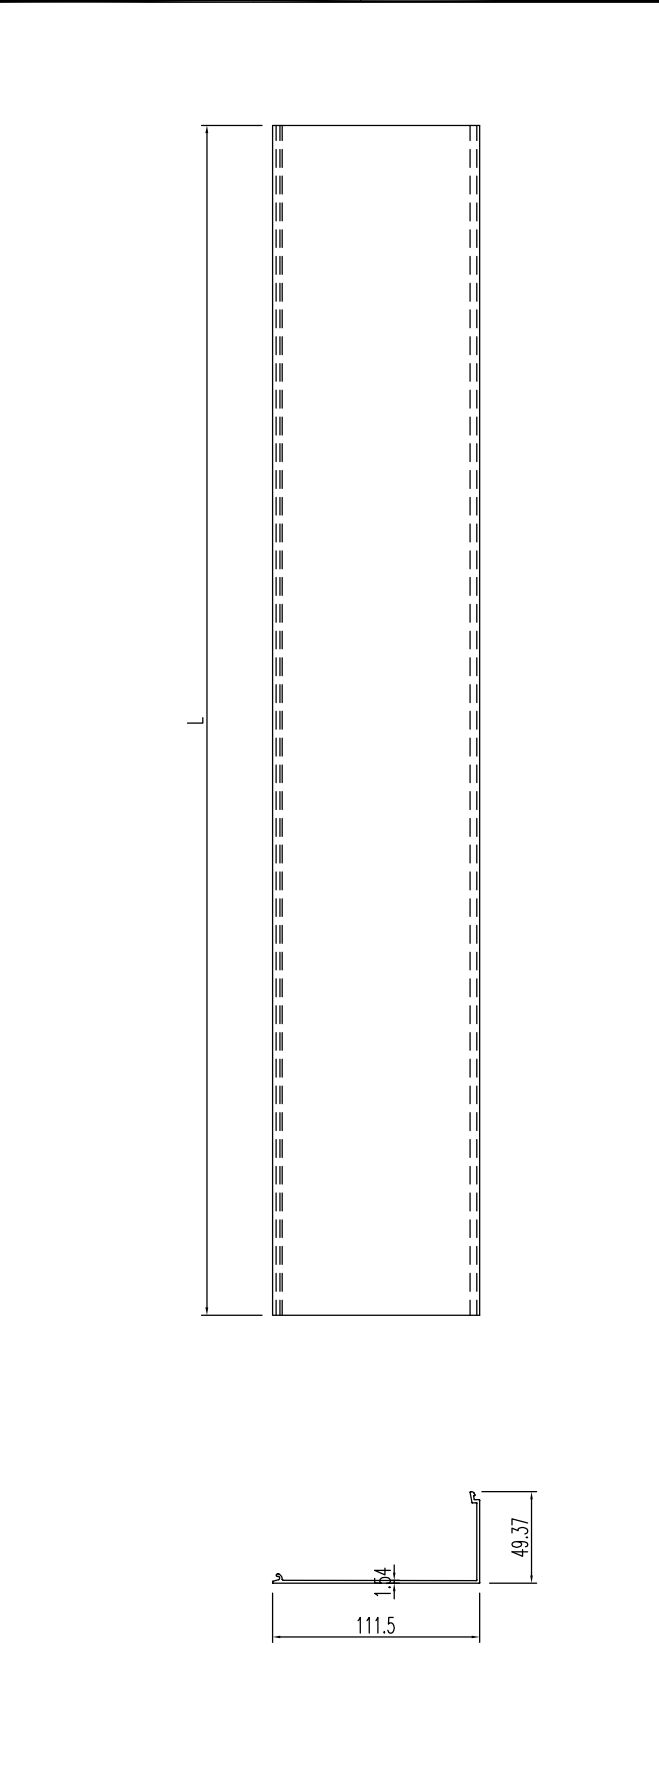


产品编号	L(MM)	数量	A	B	C	D	E	N	颜色
J851-WW-KG1	597	2							棕色
J851-WW-KG2	1698	2							棕色
J851-WW-KG3	588	2							棕色
J851-WW-KG4	607.5	2							棕色
J851-WW-KG5	1618	2							棕色
J851-WW-KG6	607.5	2							棕色
J851-WW-KG7	773	2							棕色
J851-WW-KG8	1618	2							棕色
J851-WW-KG9	782.5	2							棕色
J851-WW-KG10	1118	56							深灰色
J851-WW-KG12	508	2							深灰色
J851-WW-KG13	1018	2							深灰色

名稱	型材加工圖	制圖	黃漢卿	2021.2.22	修改			
材料	X85656	復核			日期			
顏色	TUC51602XL(RY)-3棕色	批准			圖號	J851-WW-KG1		

工程號	J851	地盤	青衣明翹匯
-----	------	----	-------

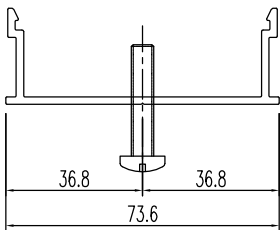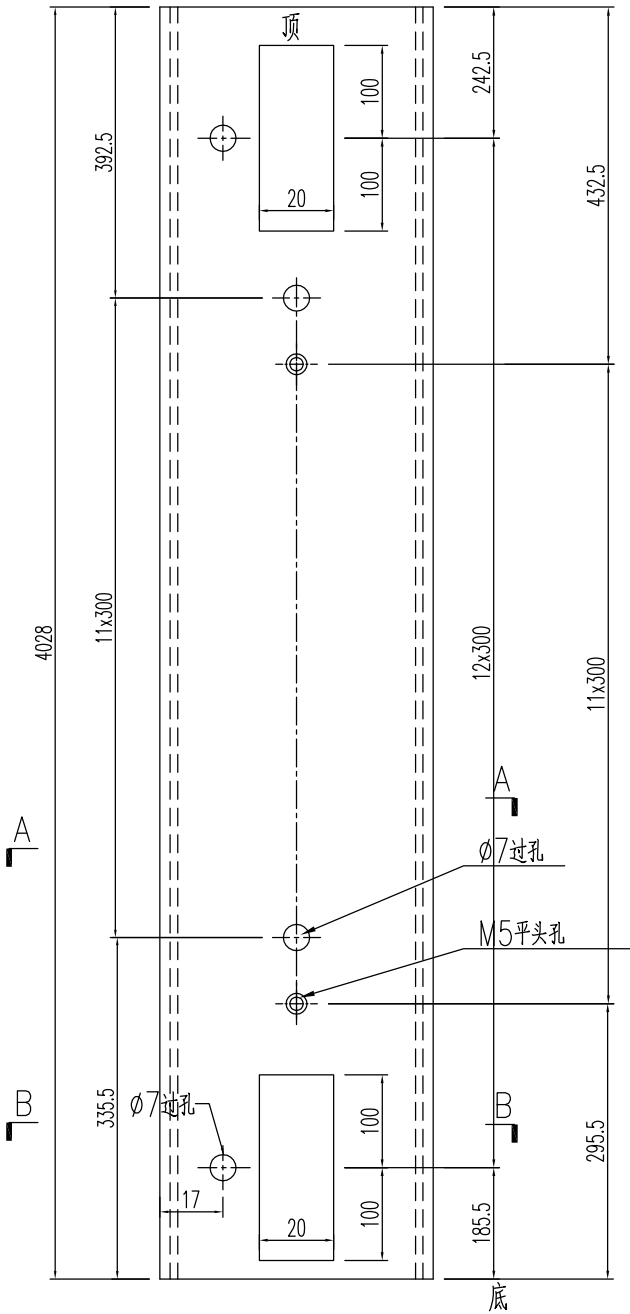


SECTION A-A

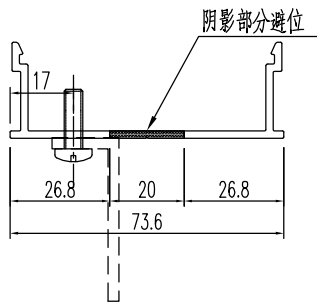

SECTION B-B

名稱	型材加工圖	制圖	黃漢卿	2021.2.22	修改			
材料	X85635	復核			日期			
顏色	TUC51602XL(RY)-3棕色	批准			圖號	J851-WW-WG1		




青衣明翹匯

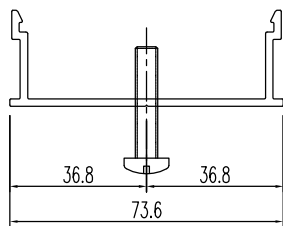

名稱	型材加工圖	制圖	黃漢卿	2021.2.22	修改			
材料	X85635	復核			日期			
顏色	TUC51602XL(RY)-3棕色	批准			圖號	J851-WW-WG2		



加工数量：2支

工程號	J851	地盤	青衣明翹匯
-----	------	----	-------

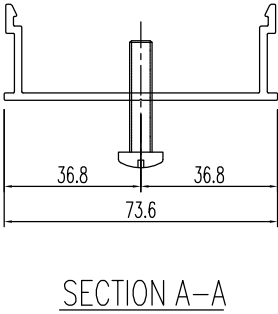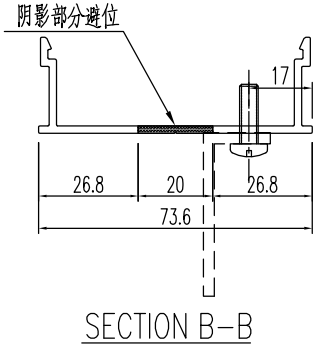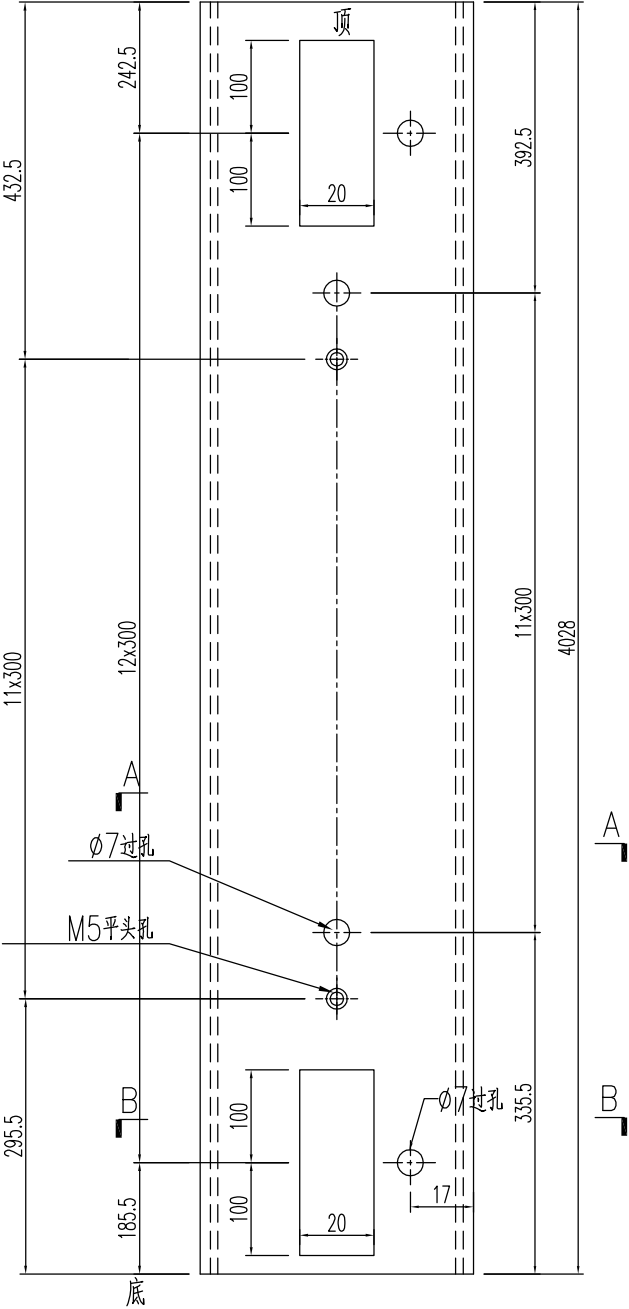


名稱	型材加工圖	制圖	黃漢卿	2021.2.22	修改			
材料	X85635	復核			日期			
顏色	TUC51602XL(RY)-3棕色	批准			圖號	J851-WW-WG3		

工程號	J851	地盤	青衣明翹匯
-----	------	----	-------

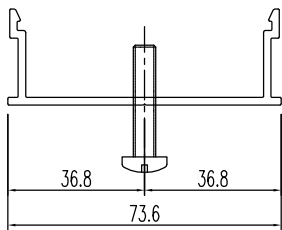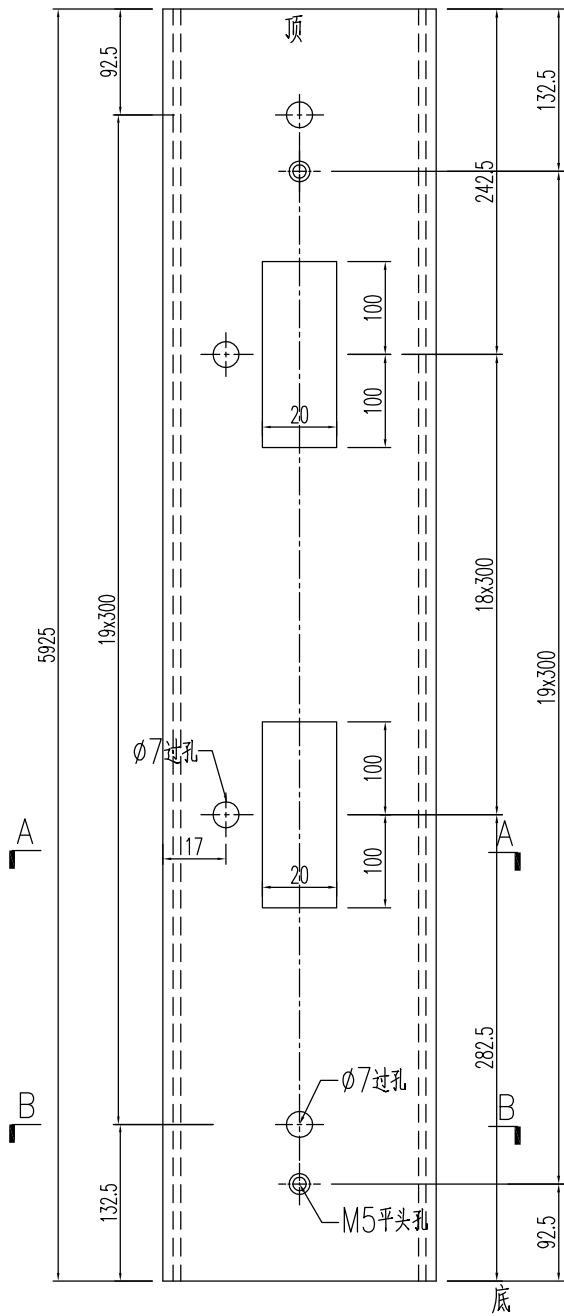

SECTION A-A


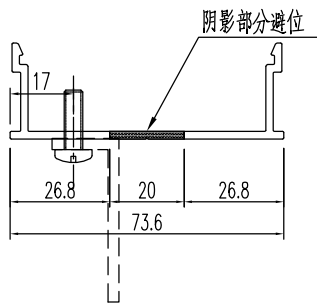


SECTION B-B

名稱	型材加工圖	制圖	黃漢卿	2021.2.22	修改			
材料	X85635	復核			日期			
顏色	TUC51602XL(RY)-3棕色	批准			圖號	J851-WW-WG4		

加工数量：2支



工程號	J851	地盤	青衣明翹匯
-----	------	----	-------

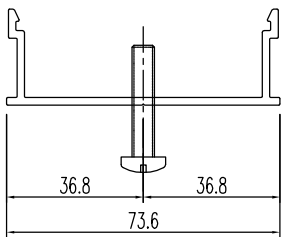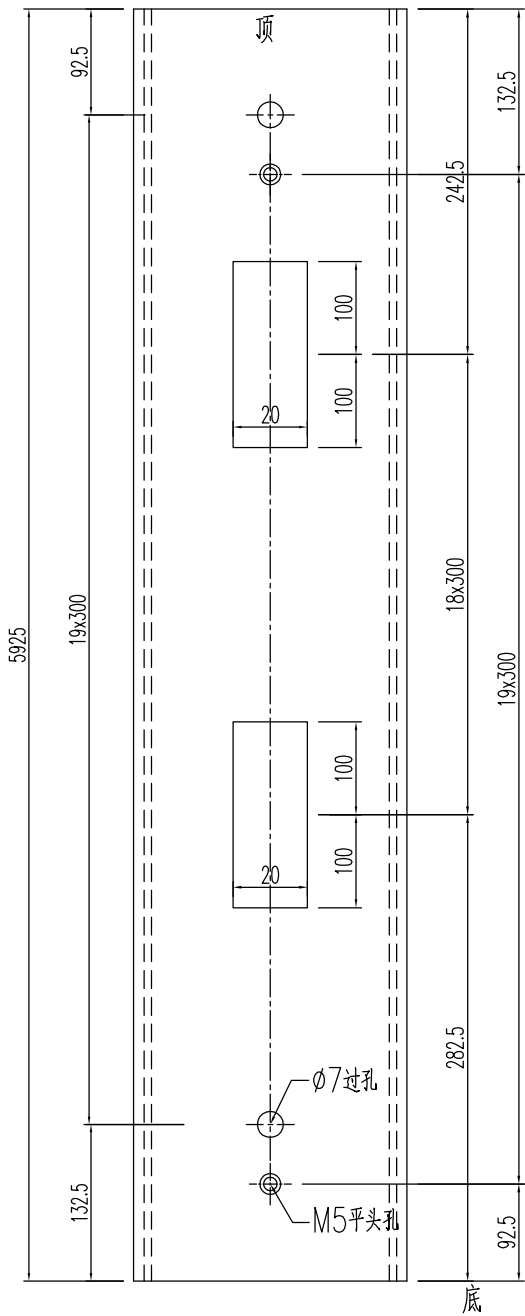


名稱	型材加工圖	制圖	黃漢卿	2021.2.22	修改			
材料	X85635	復核			日期			
顏色	TUC51602XL(RY)-3棕色	批准			圖號	J851-WW-WG5		

加工数量: 1支

工程號	J851	地盤	青衣明翹匯
-----	------	----	-------

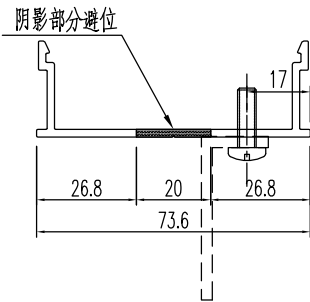
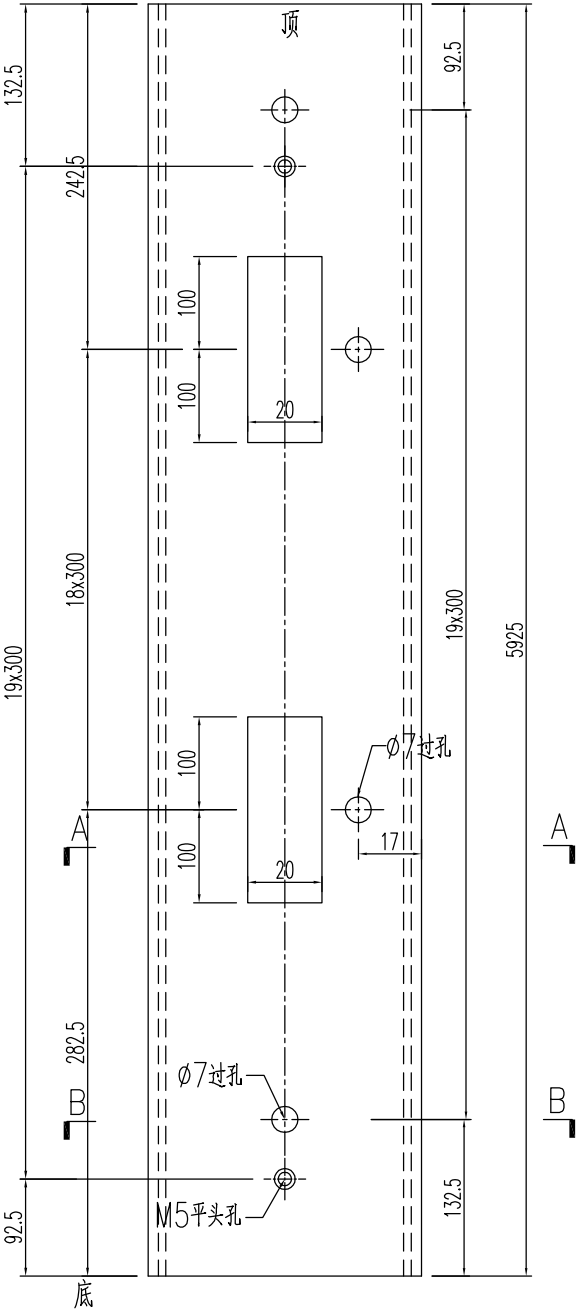


SECTION B-B

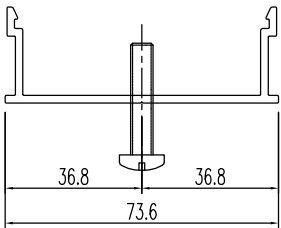


SECTION A-A

名稱	型材加工圖	制圖	黃漢卿	2021.2.22	修改			
材料	X85635	復核			日期			
顏色	TUC51602XL(RY)-3棕色	批准			圖號	J851-WW-WG6		

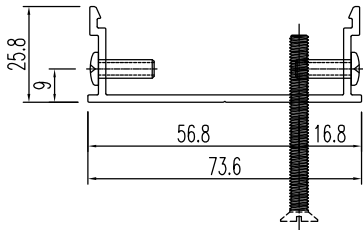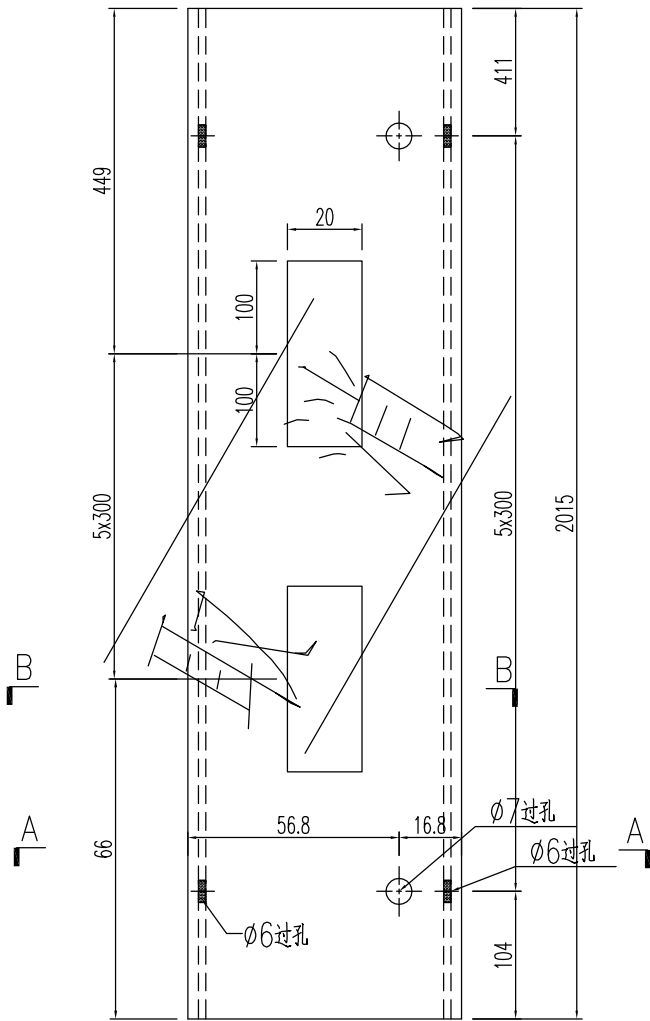



SECTION A-A

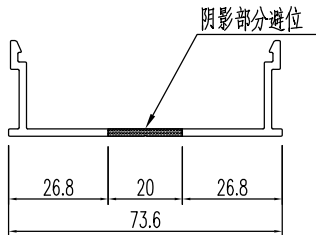


SECTION B-B

名稱	型材加工圖	制圖	黃漢卿	2021.2.22	修改			
材料	X85635	復核			日期			
顏色	UCT534193SC-3 深灰色	批准			圖號	J851-WW-WG7		


工程號	J851	地盤	青衣明翹匯
-----	------	----	-------

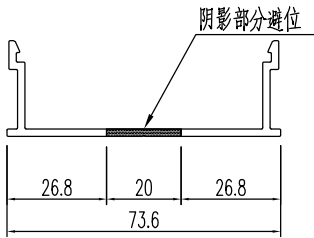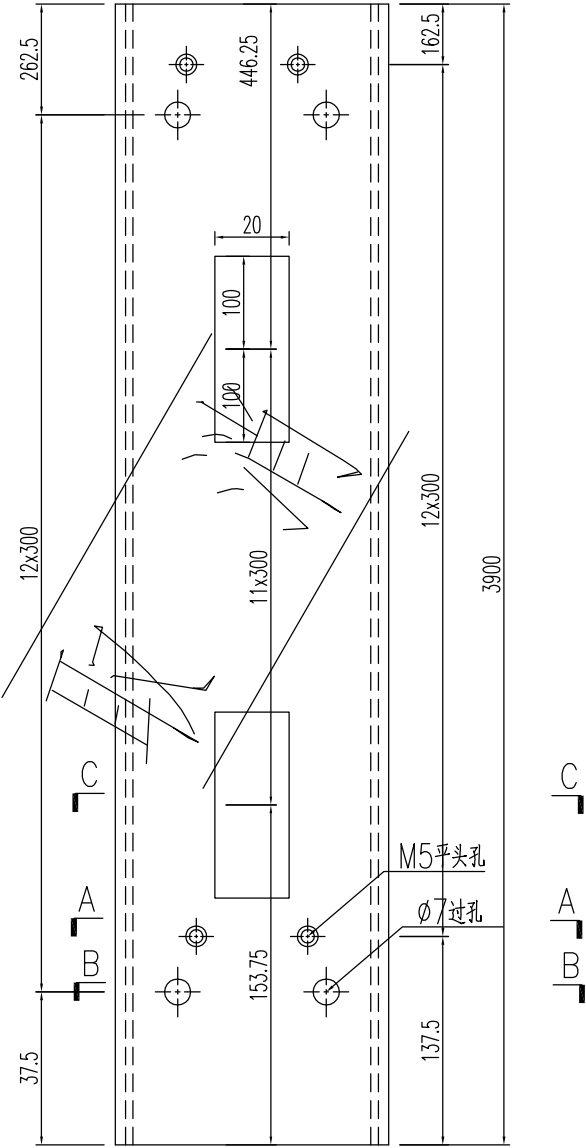

SECTION C-C

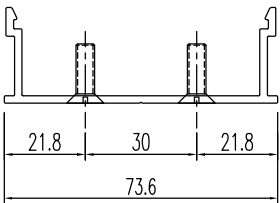



SECTION A-A

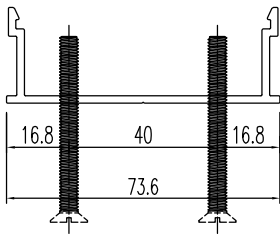


SECTION B-B

名稱	型材加工圖	制圖	黃漢卿	2021.2.22	修改			
材料	X85635	復核			日期			
顏色	UCT534193SC-3 深灰色	批准			圖號	J851-WW-WG8		


工程號	J851	地盤	青衣明翹匯
-----	------	----	-------

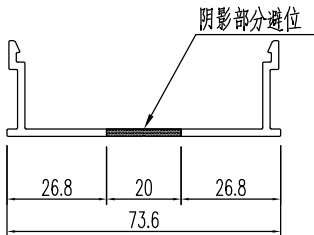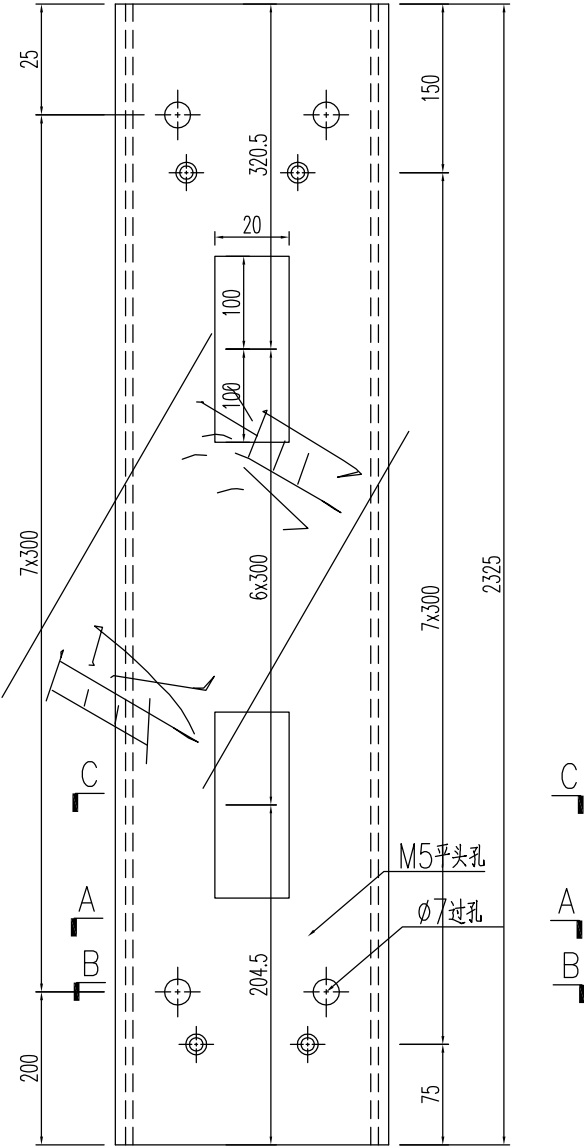

SECTION C-C

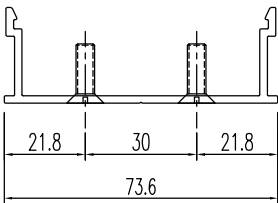

SECTION A-A


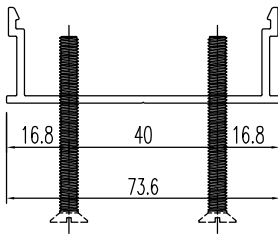


SECTION B-B



名稱	型材加工圖	制圖	黃漢卿	2021.2.22	修改			
材料	X85635	復核			日期			
顏色	UCT534193SC-3 深灰色	批准			圖號	J851-WW-WG9		

工程號	J851	地盤	青衣明翹匯
-----	------	----	-------

鋁角編號: J851-WW-LJ10
加工数量: 2支

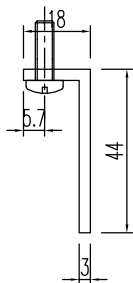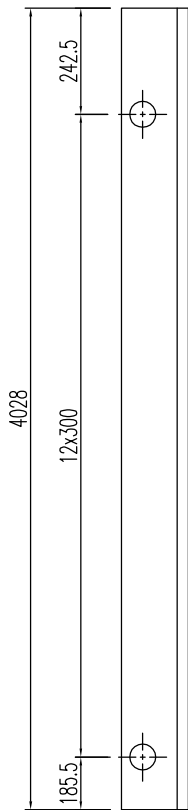



鋁角編號: J851-WW-LJ10R
加工数量: 2支

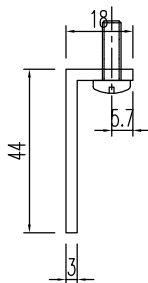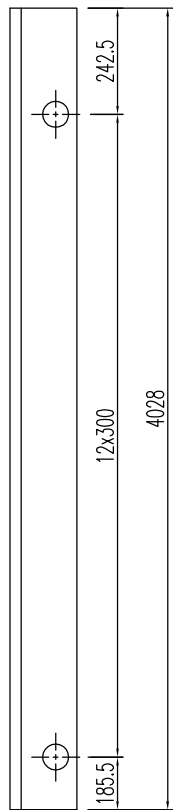



名稱	型材加工圖	制圖	黃漢卿	2021.2.22	修改			
材料	44x18x3mm鋁角	復核			日期			
顏色	MILL	批准			圖號	J851-WW-LJ10		

工程號	J851	地盤	青衣明翹匯
-----	------	----	-------


鋁角編號: J851-WW-LJ11
加工数量: 1支
如无长铝角, 则可分2段出货

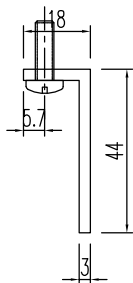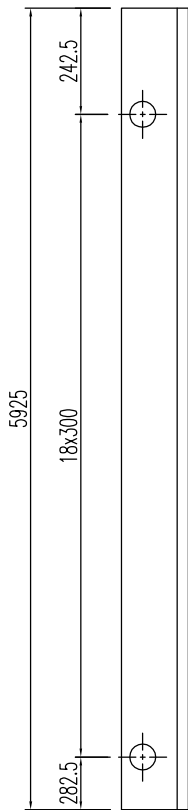

鋁角編號: J851-WW-LJ11R
加工数量: 1支
如无长铝角, 则可分2段出货

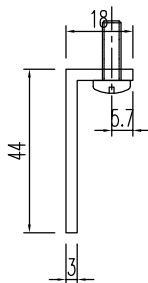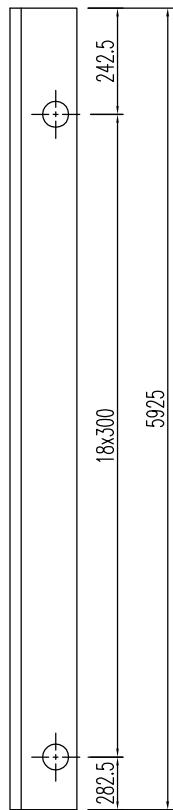

名稱	型材加工圖	制圖	黃漢卿	2021.2.22	修改			
材料	44x18x3mm鋁角	復核			日期			
顏色	MILL	批准			圖號	J851-WW-LJ11		


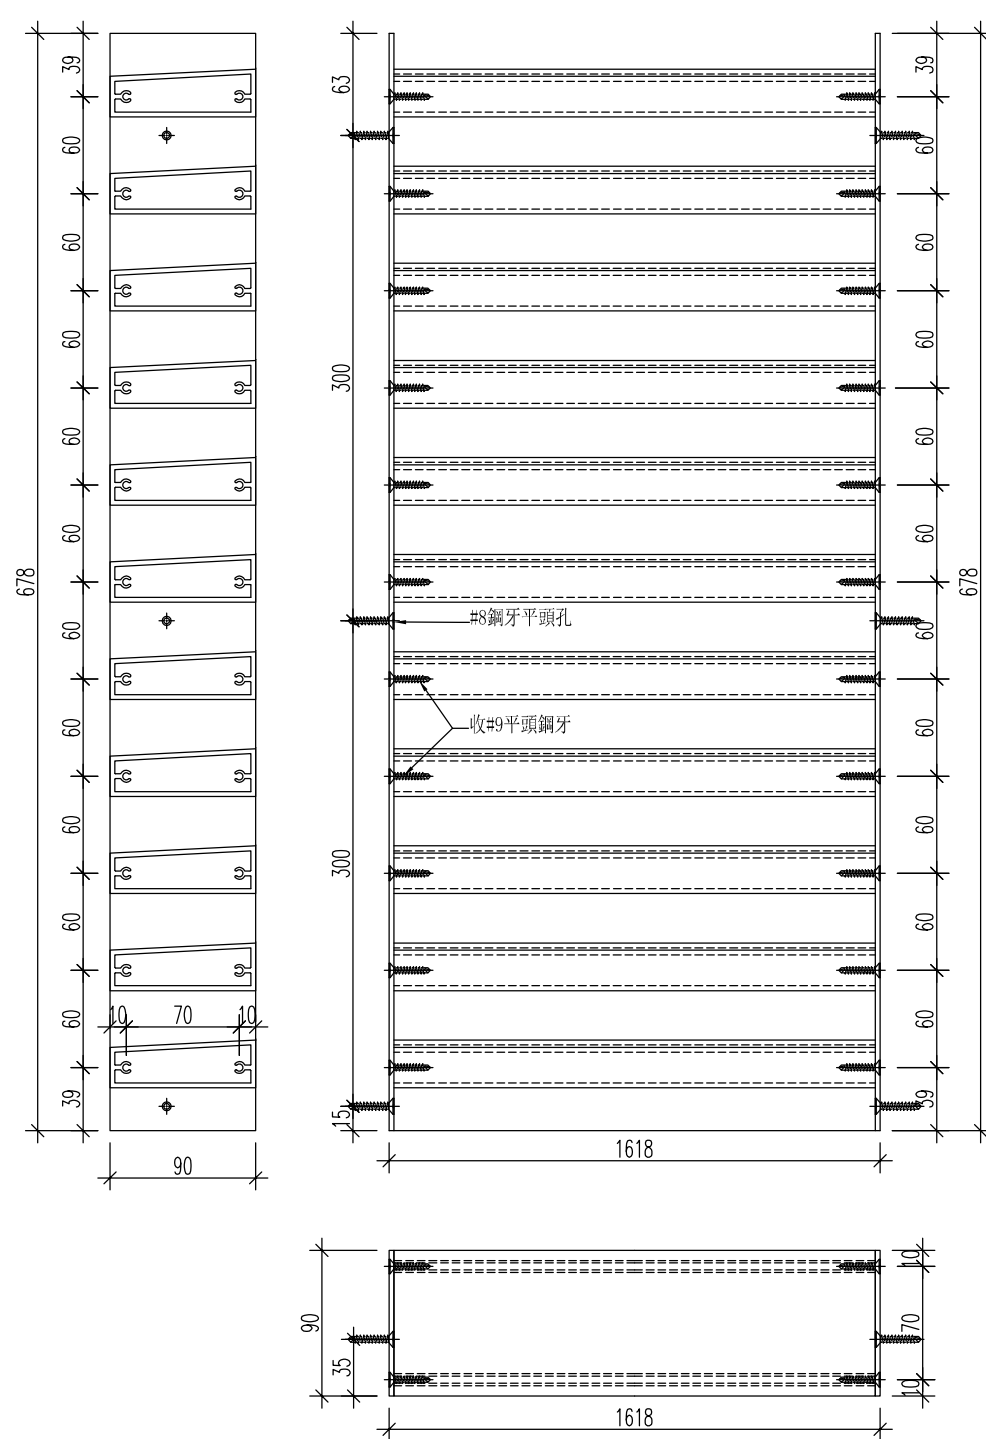
 美特鋁質 有限公司 MIDI Aluminium Fabricator Ltd.				顏色	料號	名稱	單幅數量	長度 (mm)
				棕色	JMFG025830	90x3鋁巴	2	678
				木紋色	X85938	鋁格1	11	1612
工程號	J851	地盤	青衣明翹匯	加工幅數：1幅				
								
名稱	型材加工圖	制圖	黃漢卿	2021.2.22	修改			
材料	X85938+90x3mm鋁巴	復核			日期			
顏色	見表	批准			圖號	J851-WW-BY1		

有限公司


MIDI Aluminium Fabricator Ltd.

工程號	J851	地盤	青衣明趵匯
-----	------	----	-------


Technical drawing of a metal plate with 12 holes. The plate has a total width of 90 and a total length of 651.5. The holes are arranged in a single row, with a center-to-center distance of 60 between adjacent holes. The first hole is offset by 12.5 from the left edge, and the last hole is offset by 39 from the right edge. The plate has a thickness of 10. The holes are 70 wide and 35 high. The plate is made of metal, as indicated by the hatching.

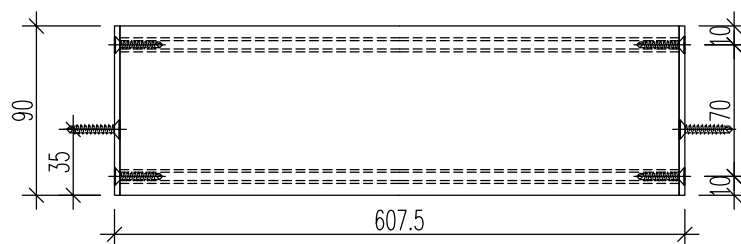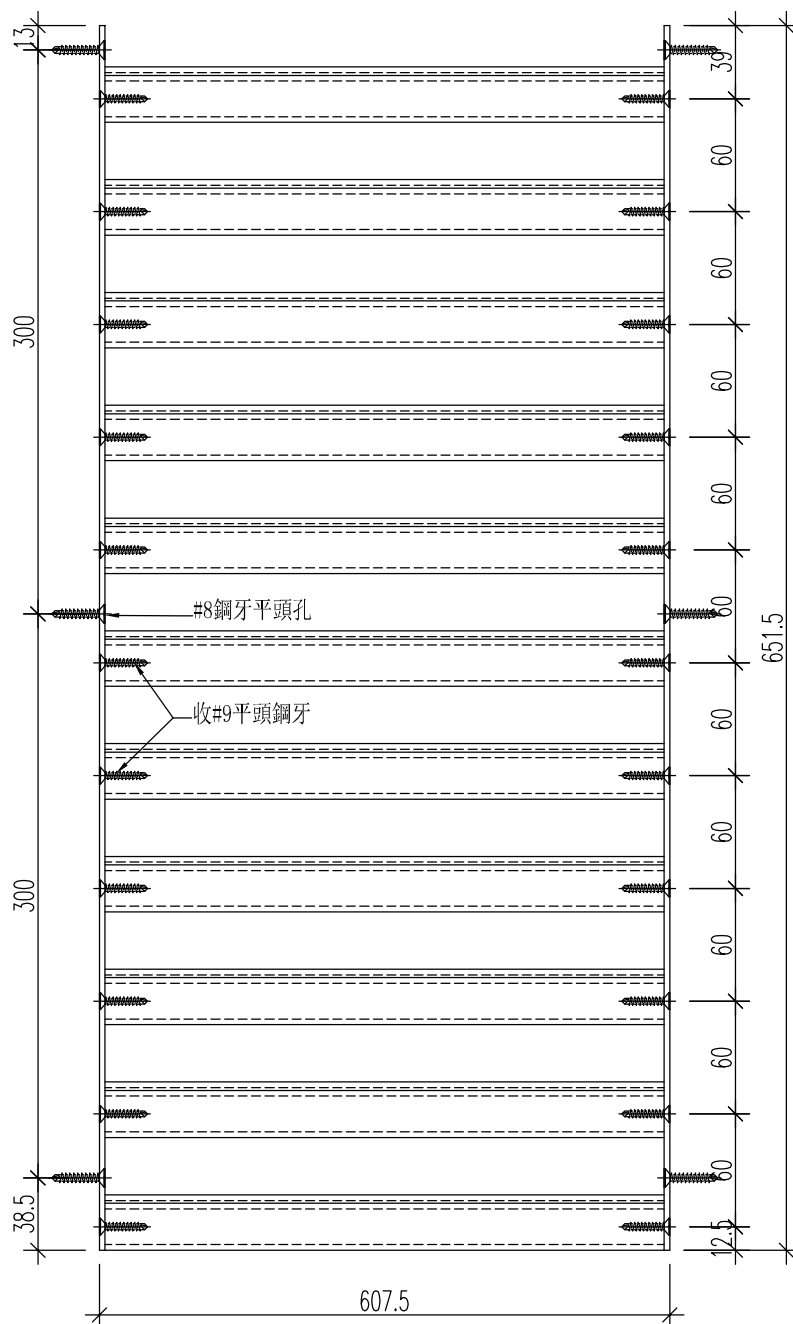

名稱	型材加工圖	制圖	黃漢卿	2021.2.22	修改			
材料	X85938+90x3mm鋁巴	復核			日期			
顏色	見表	批准			圖號	J851-WW-BY2		

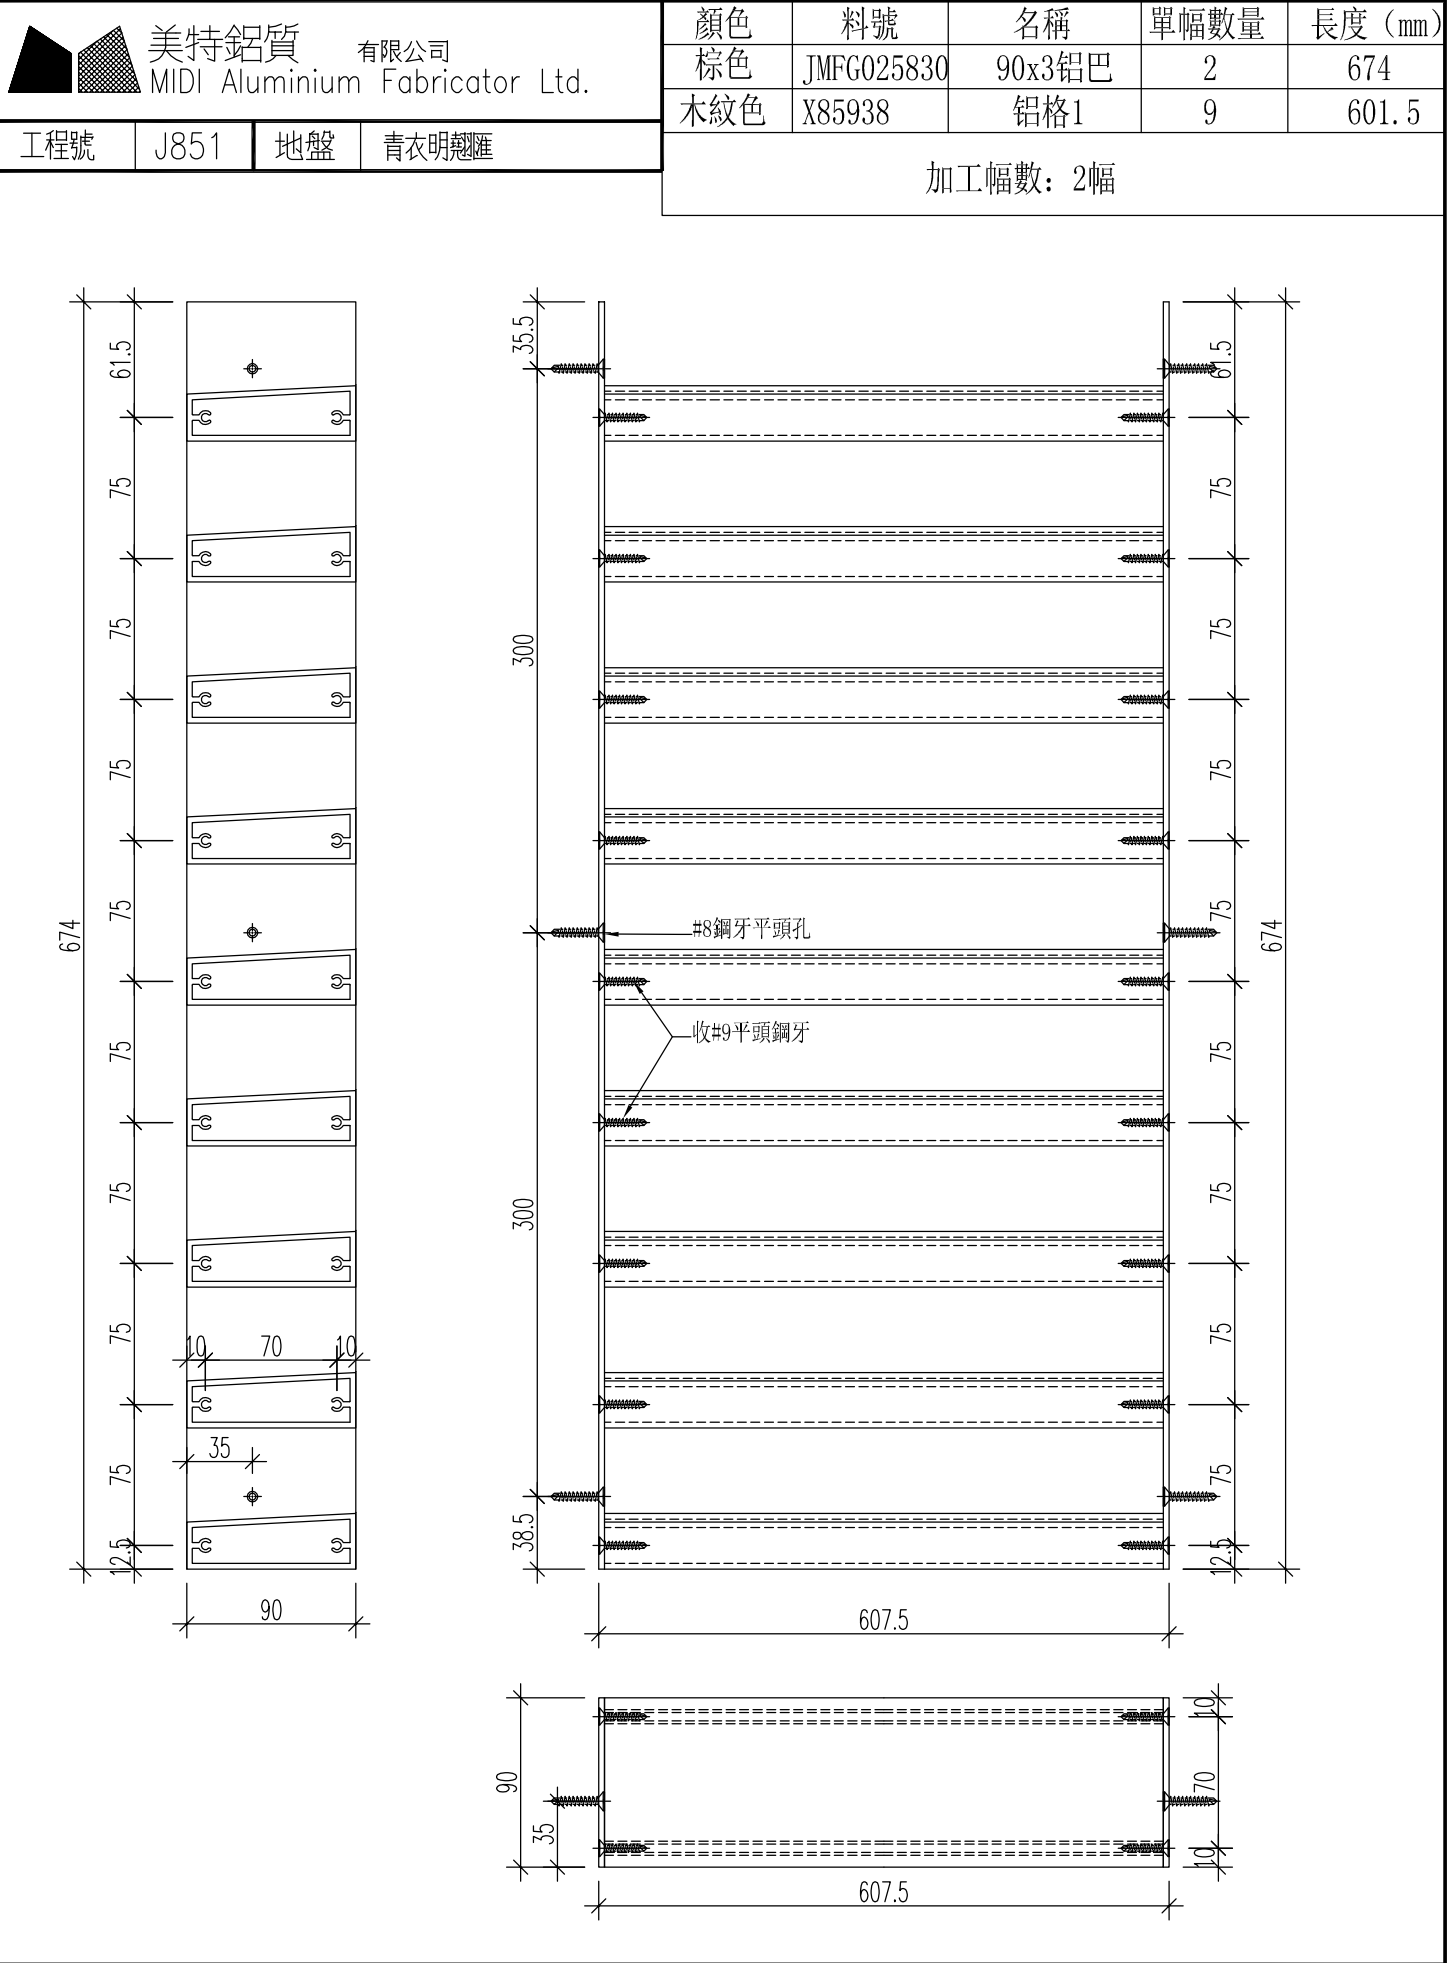


名稱	型材加工圖	制圖	黃漢卿	2021.2.22	修改			
材料	X85938+90x3mm鋁	復核			日期			
顏色	見表	批准			圖號	J851-WW-BY3		

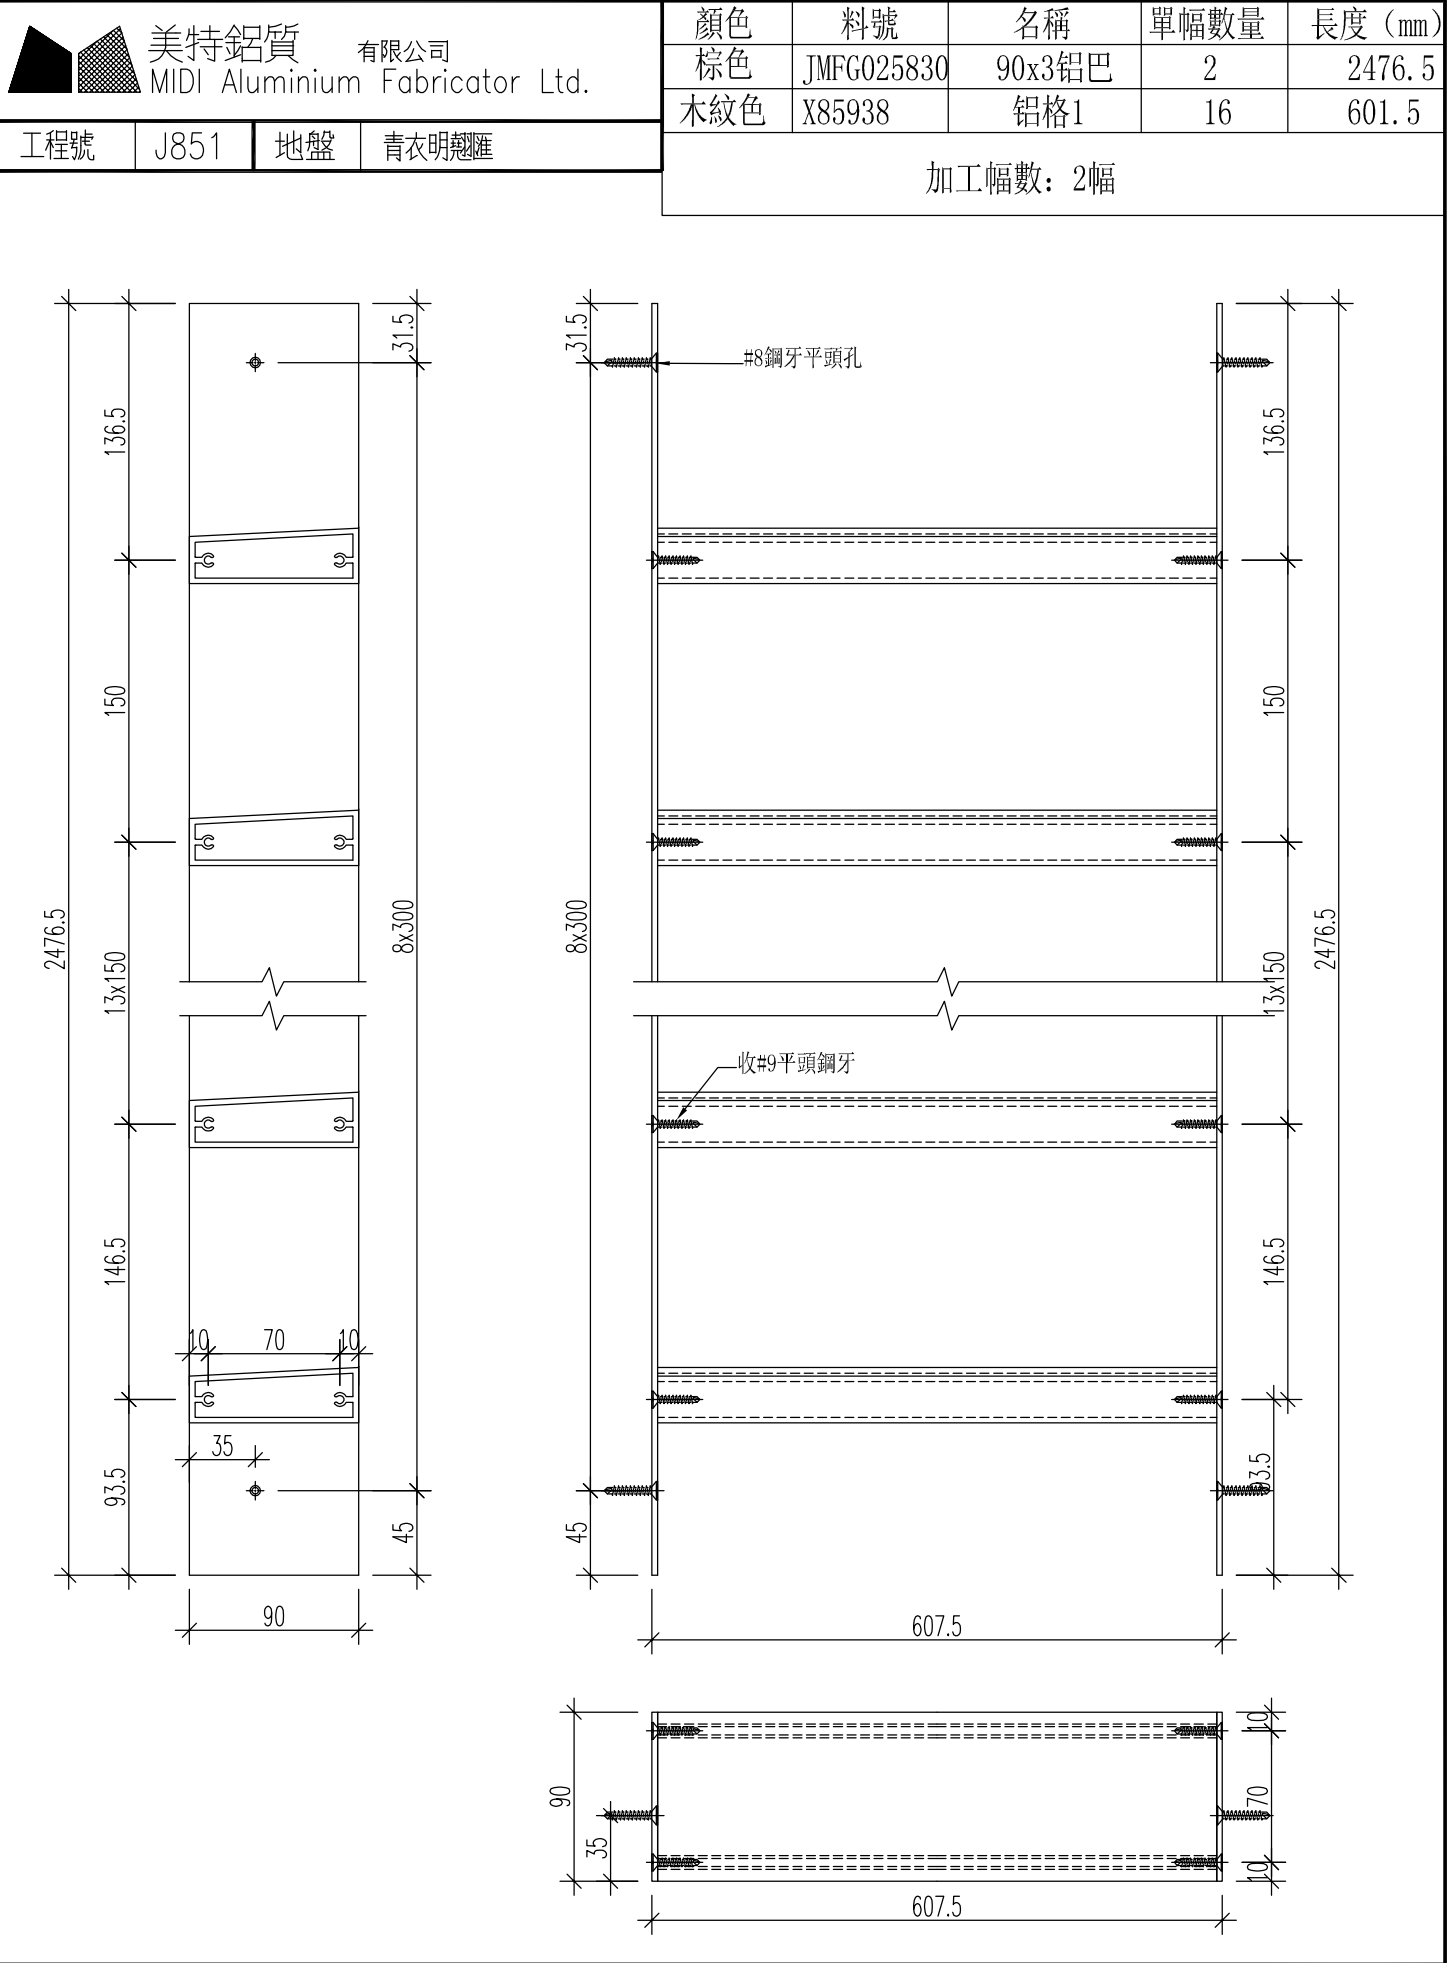




名稱	型材加工圖	制圖	黃漢卿	2021.2.22	修改			
材料	X85938+90x3mm鋁	復核			日期			
顏色	見表	批准			圖號	J851-WW-BY4		

美特鋁質 有限公司 MIDI Aluminium Fabricator Ltd.				顏色	料號	名稱	單幅數量	長度 (mm)
				棕色	JMFG025830	90x3鋁巴	2	1379
				木紋色	X85938	鋁格1	18	1612
工程號	J851	地盤	青衣明翹匯	加工幅數：1幅				

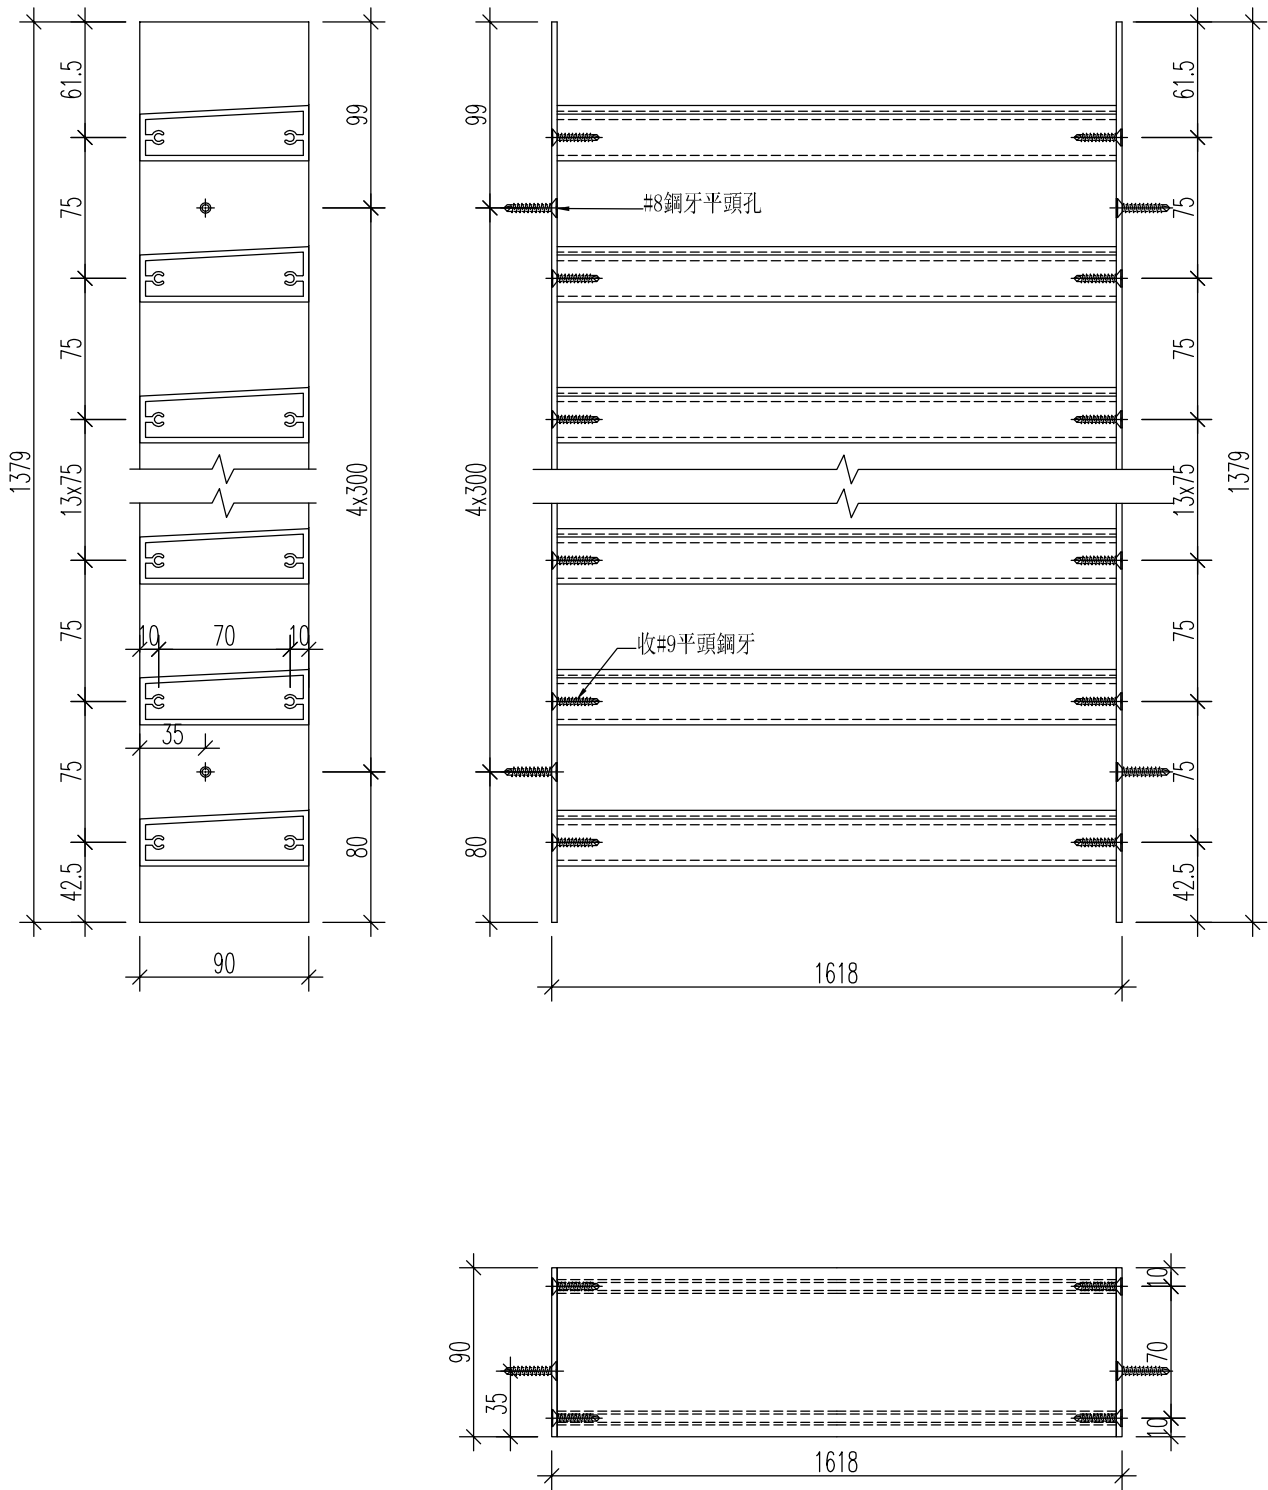




名稱	型材加工圖	制圖	黃漢卿	2021.2.22	修改			
材料	X85938+90x3mm鋁	復核			日期			
顏色	見表	批准			圖號	J851-WW-BY5		

美特鋁質 有限公司 MIDI Aluminium Fabricator Ltd.				顏色	料號	名稱	單幅數量	長度 (mm)
				棕色	JMFG025830	90x3鋁巴	2	899
				木紋色	X85938	鋁格1	15	1612
工程號	J851	地盤	青衣明翹匯	加工幅數：1幅				

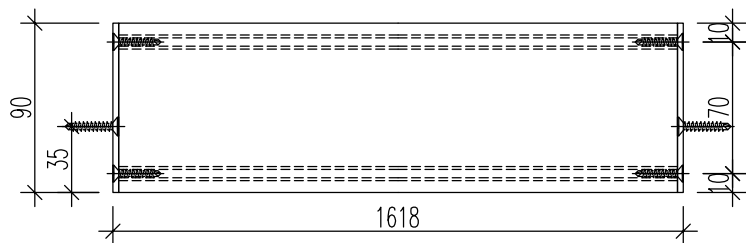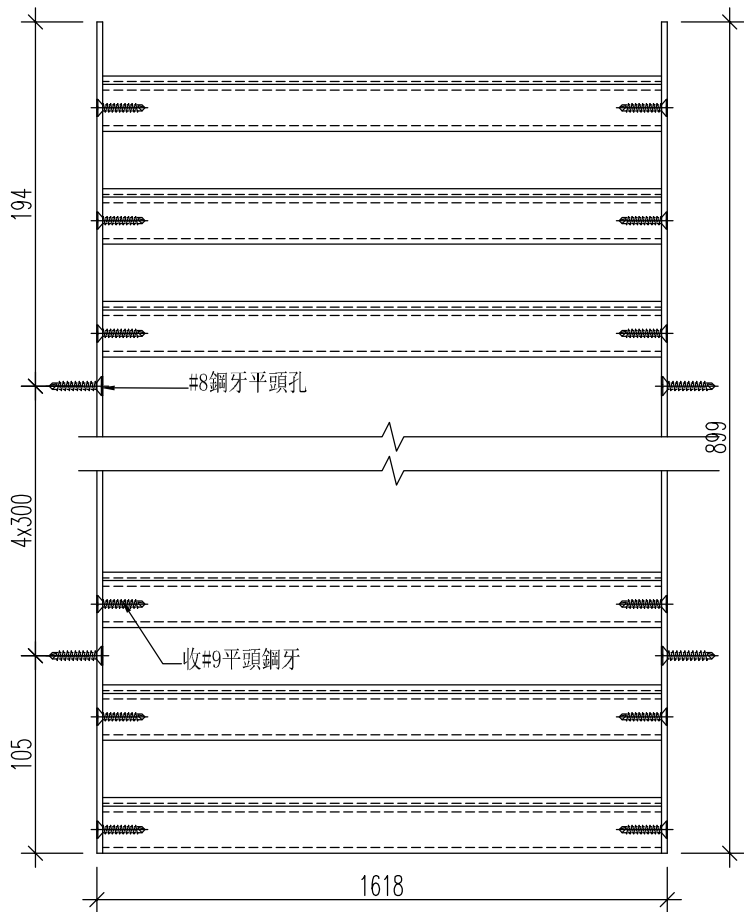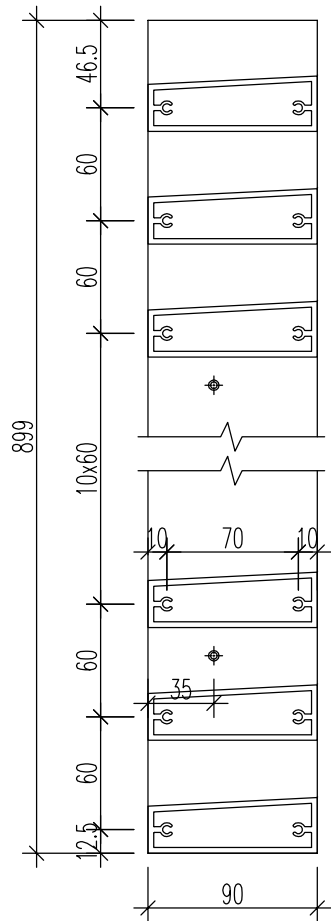


名稱	型材加工圖	制圖	黃漢卿	2021.2.22	修改			
材料	X85938+90x3mm鋁巴	復核			日期			
顏色	見表	批准			圖號	J851-WW-BY6		


美特鋁質 有限公司 MIDI Aluminium Fabricator Ltd.				顏色	料號	名稱	單幅數量	長度 (mm)
				棕色	JMFG025830	90x3鋁巴	2	899
				木紋色	X85938	鋁格1	15	767
工程號	J851	地盤	青衣明翹匯	加工幅數：1幅				

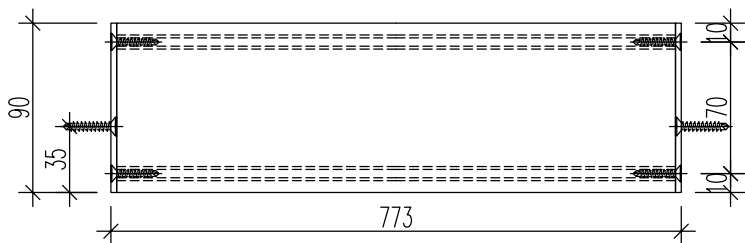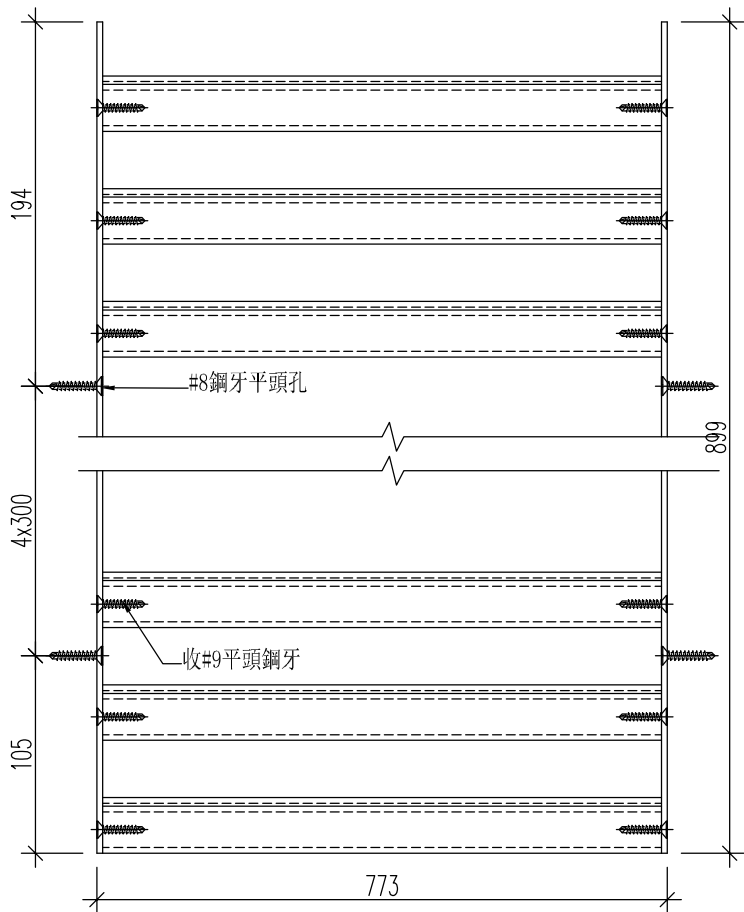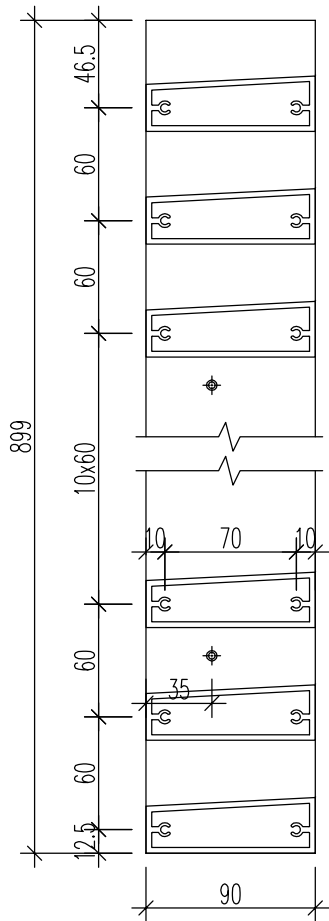

名稱	型材加工圖	制圖	黃漢卿	2021.2.22	修改			
材料	X85938+90x3mm鋁巴	復核			日期			
顏色	見表	批准			圖號	J851-WW-BY7R		



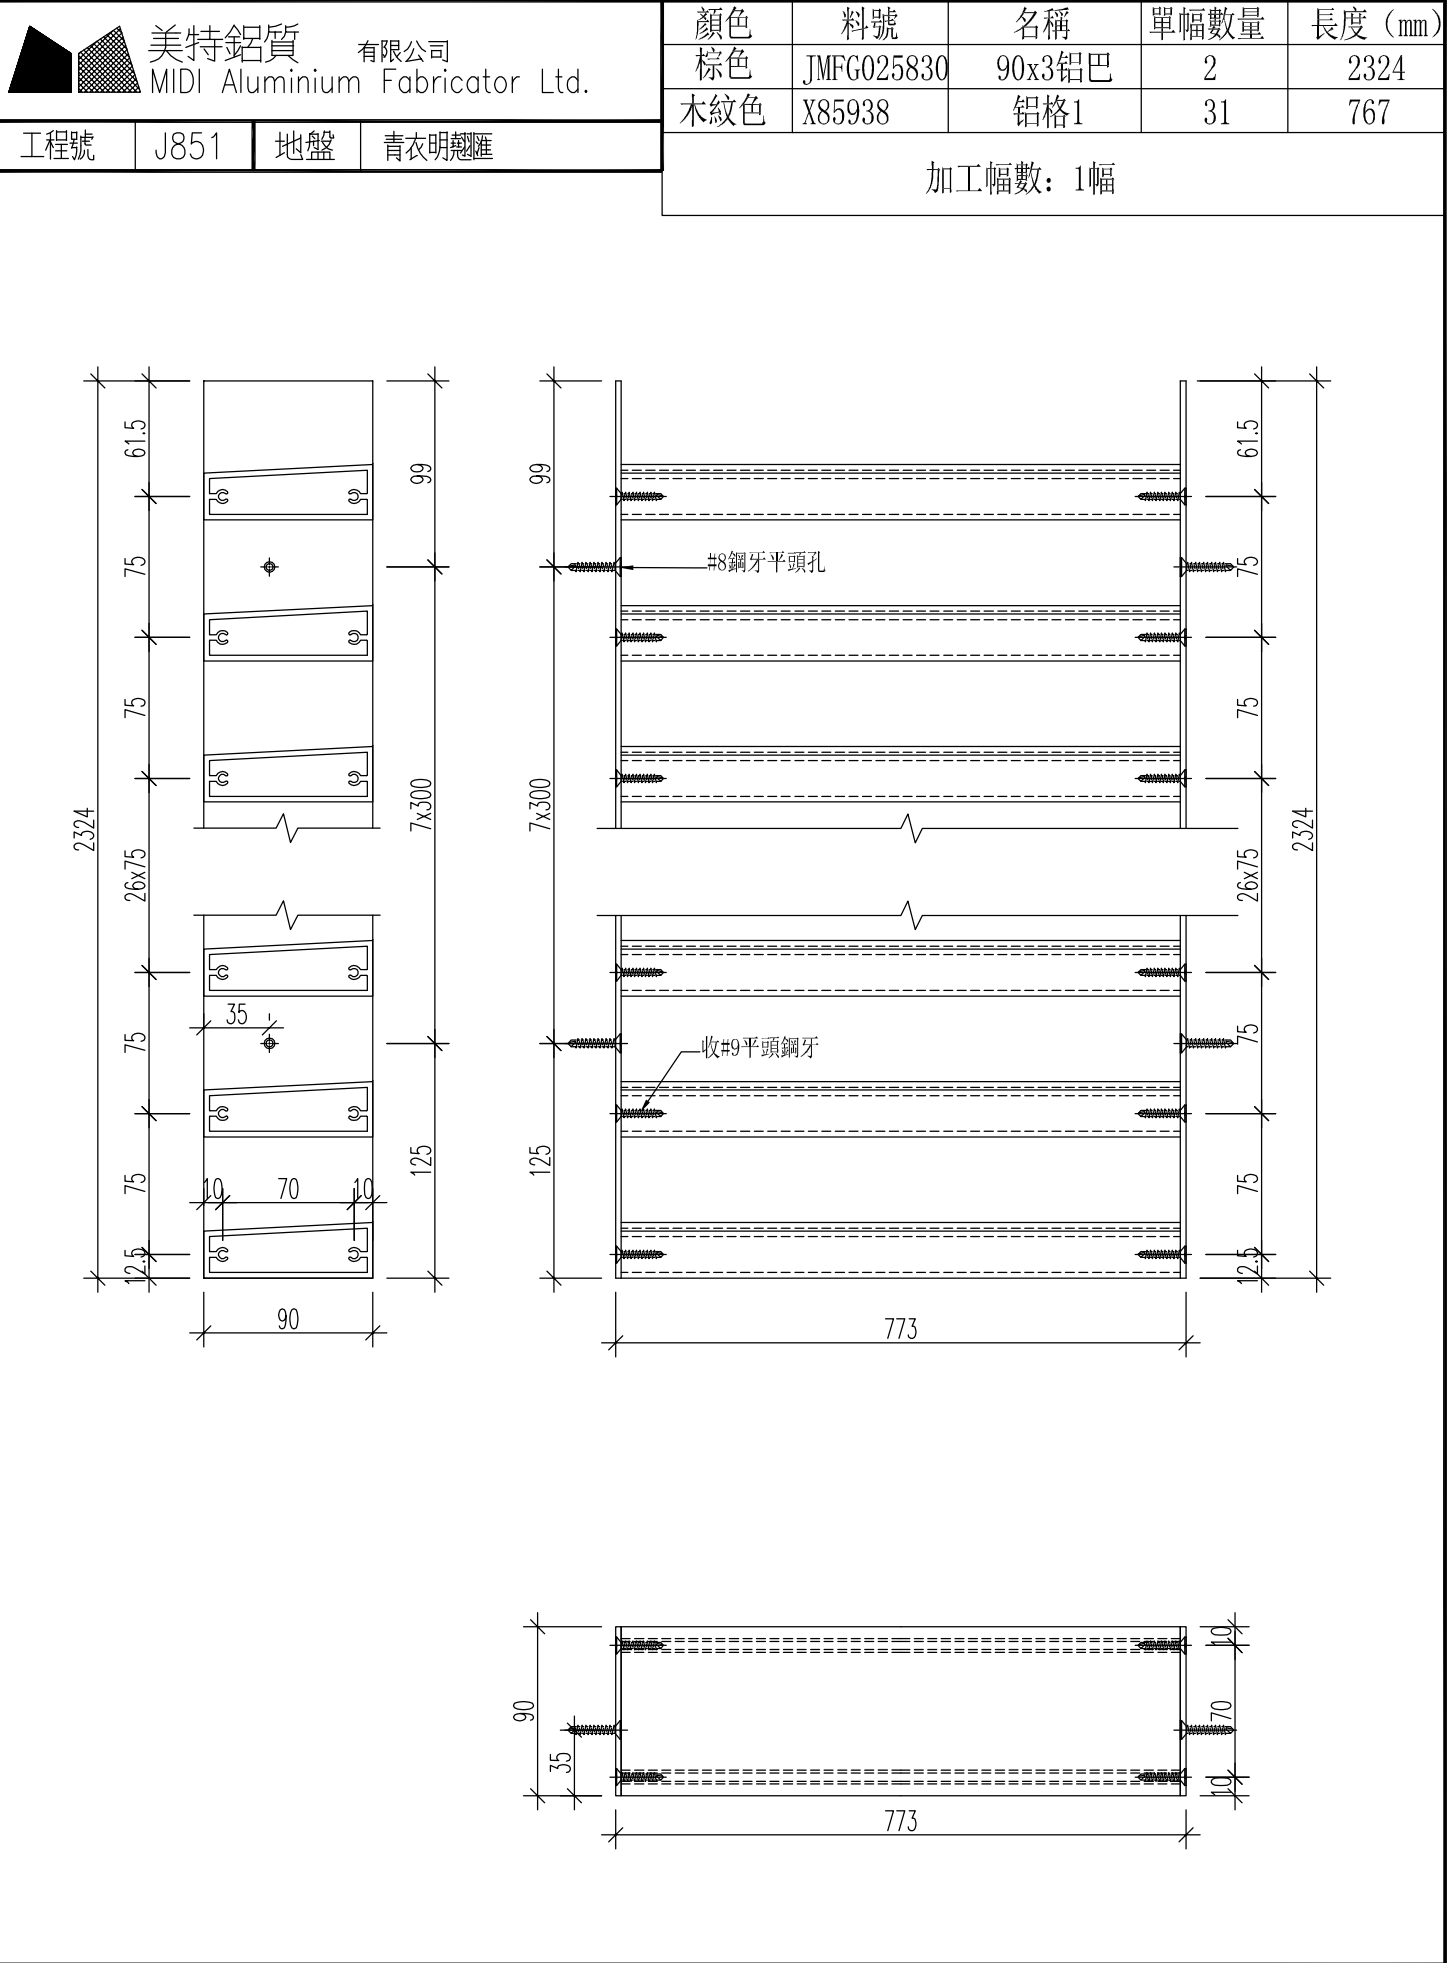


名稱	型材加工圖	制圖	黃漢卿	2021.2.22	修改			
材料	X85938+90x3mm鋁	復核			日期			
顏色	見表	批准			圖號	J851-WW-BY8R		

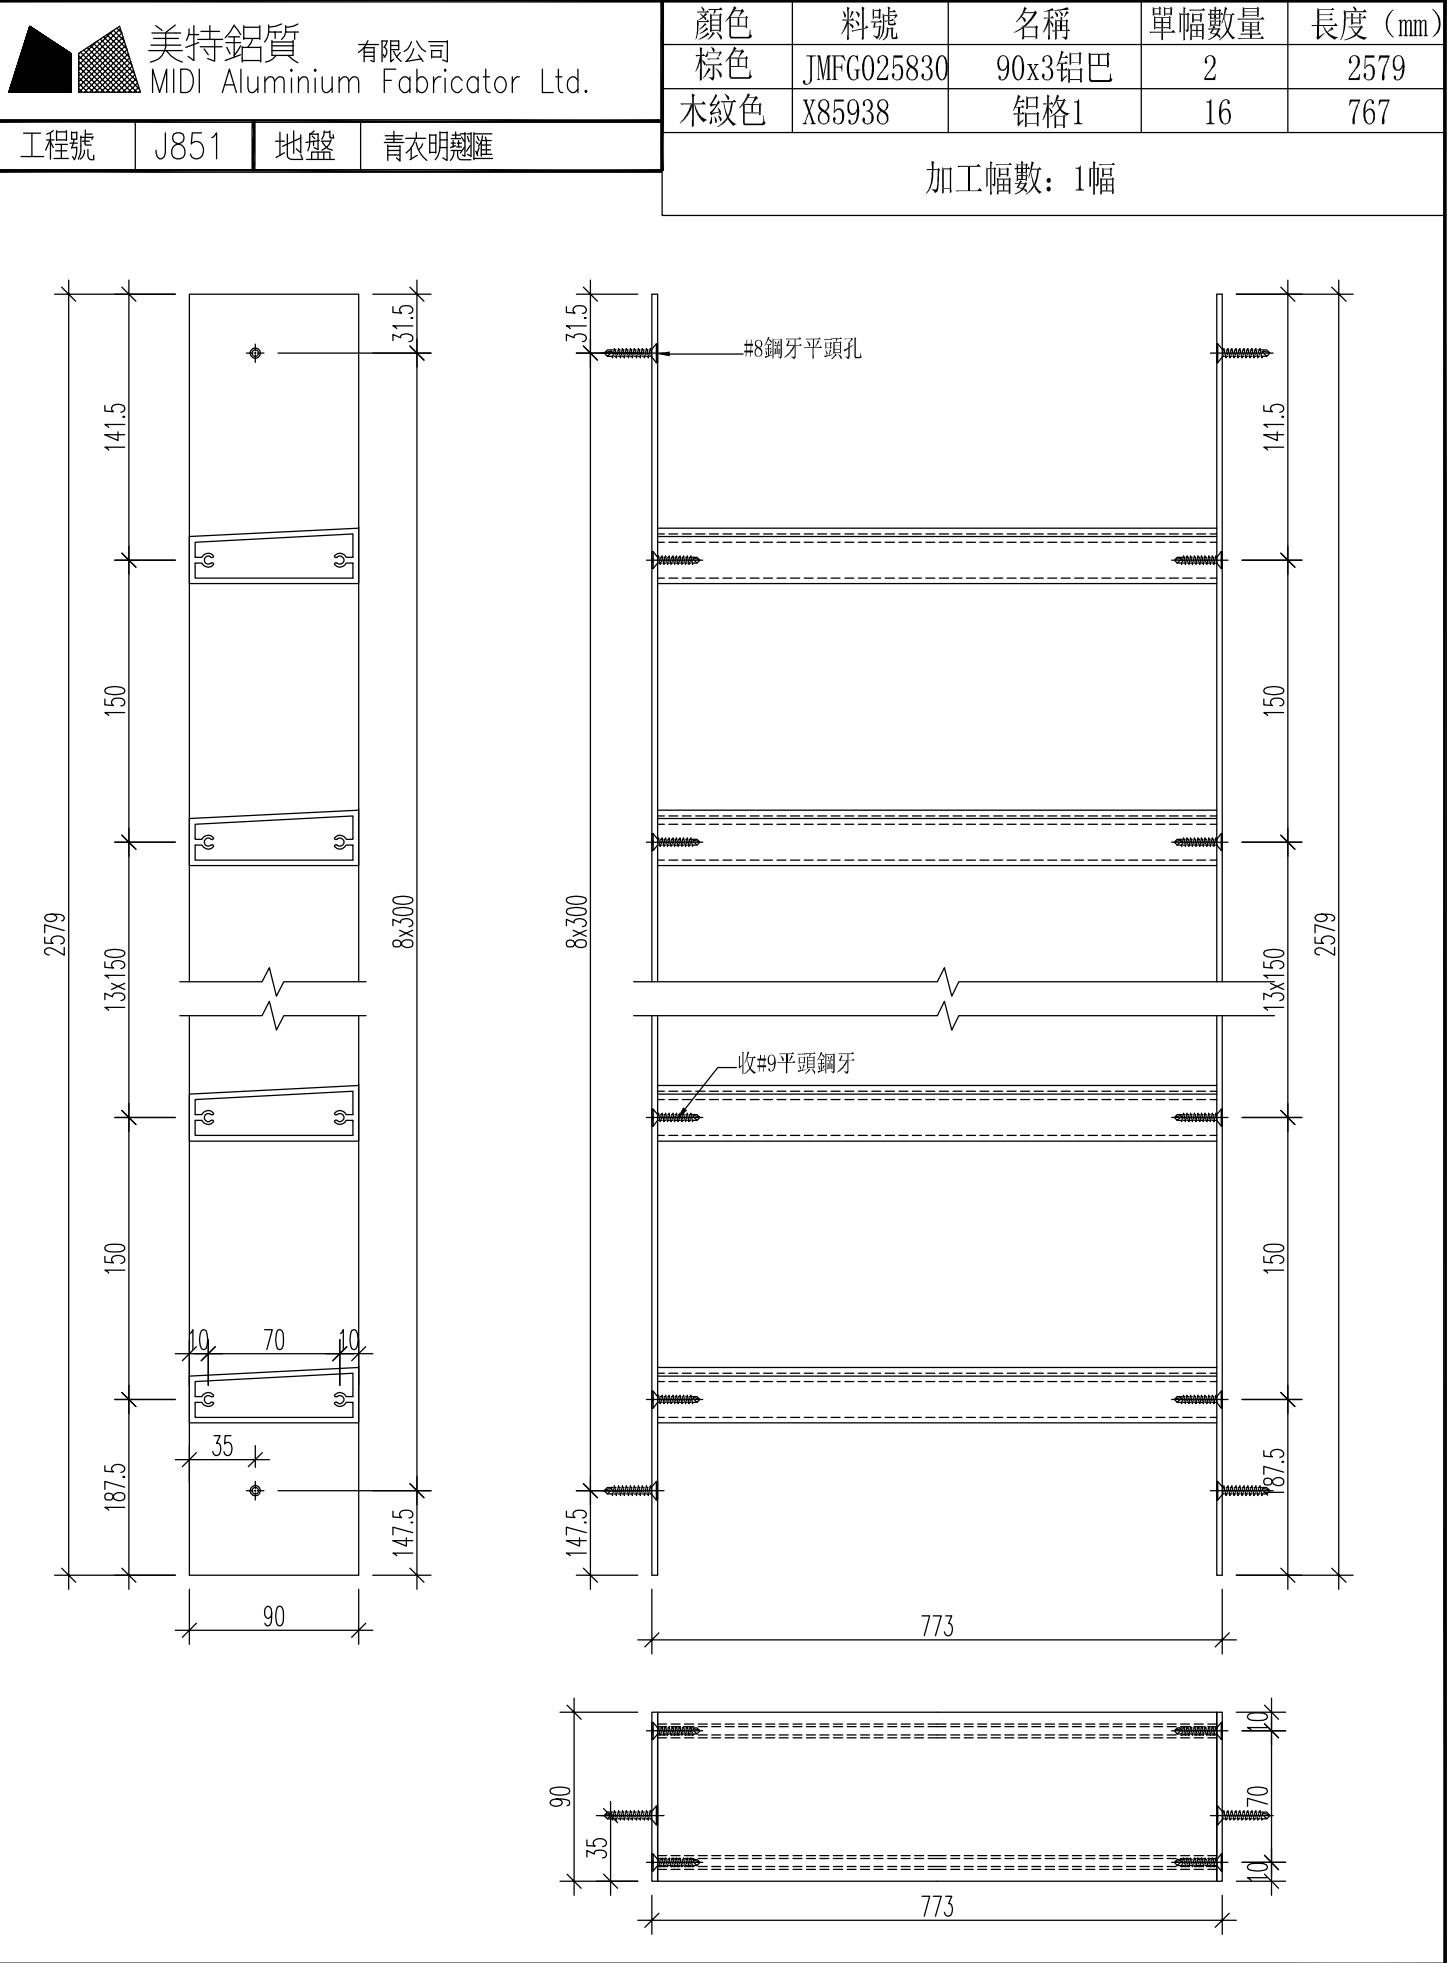



名稱	型材加工圖	制圖	黃漢卿	2021.2.22	修改			
材料	X85938+90x3mm鋁	復核			日期			
顏色	見表	批准			圖號	J851-WW-BY9R		

美特鋁質 有限公司 MIDI Aluminium Fabricator Ltd.				顏色	料號	名稱	單幅數量	長度 (mm)
				棕色	JMFG025830	90x3鋁巴	2	899
				木紋色	X85938	鋁格1	15	777
工程號	J851	地盤	青衣明翹匯	加工幅數：1幅				

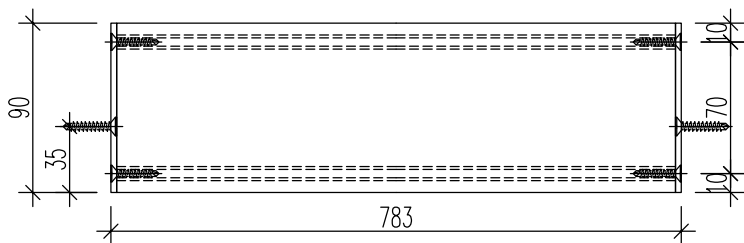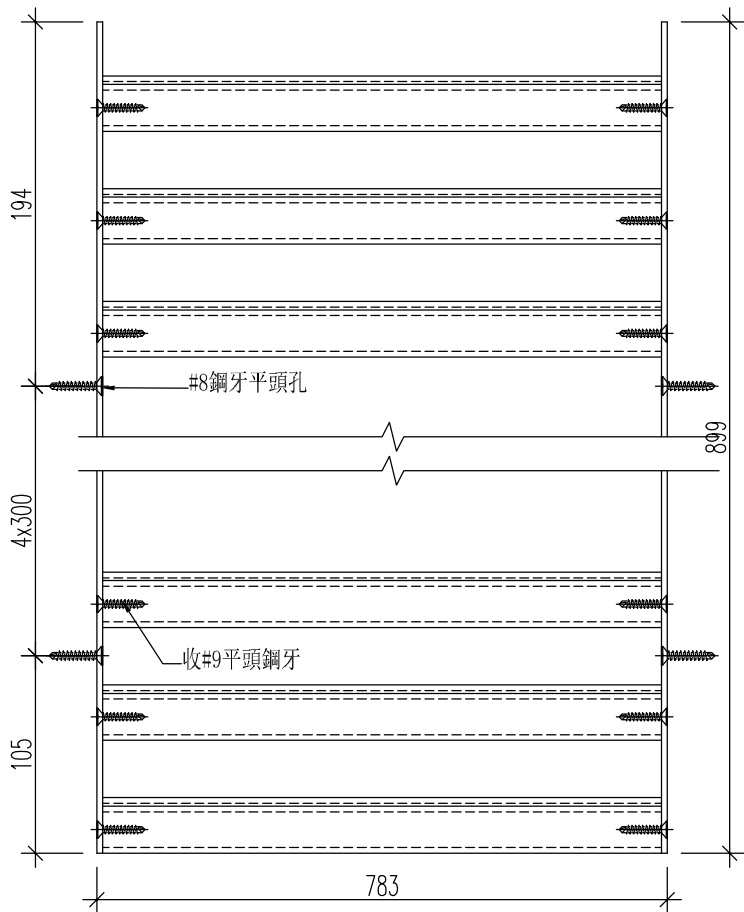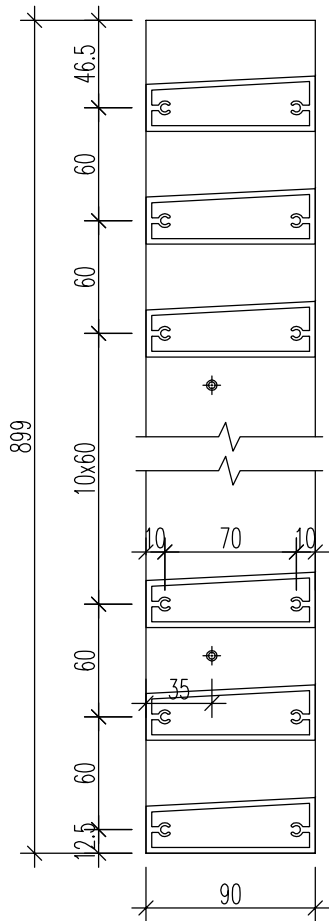

名稱	型材加工圖	制圖	黃漢卿	2021.2.22	修改			
材料	X85938+90x3mm鋁巴	復核			日期			
顏色	見表	批准			圖號	J851-WW-BY7		



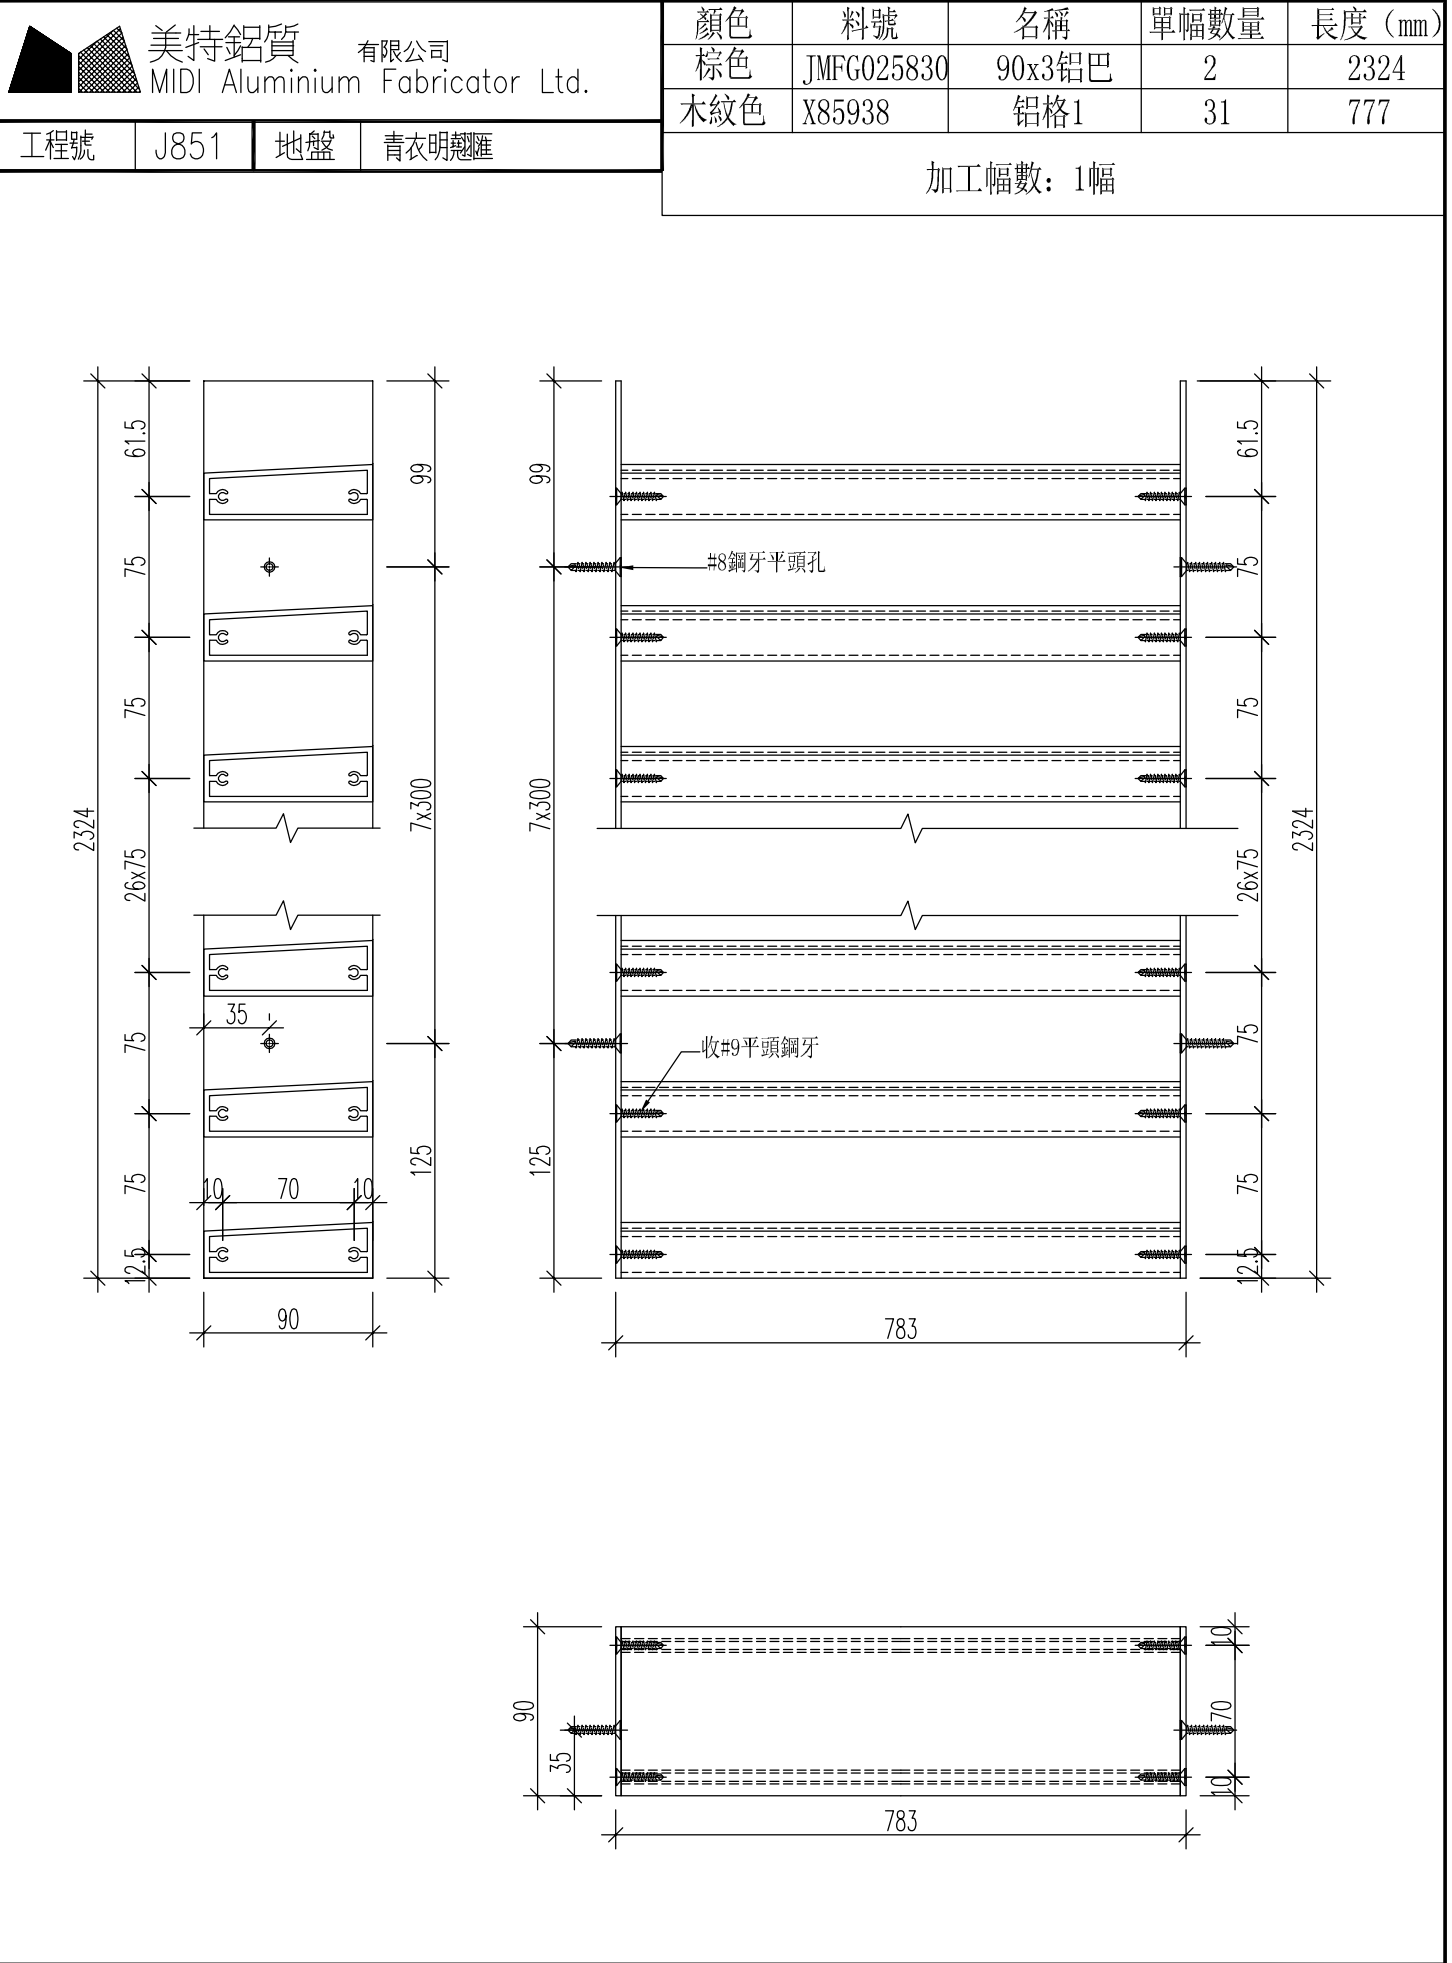


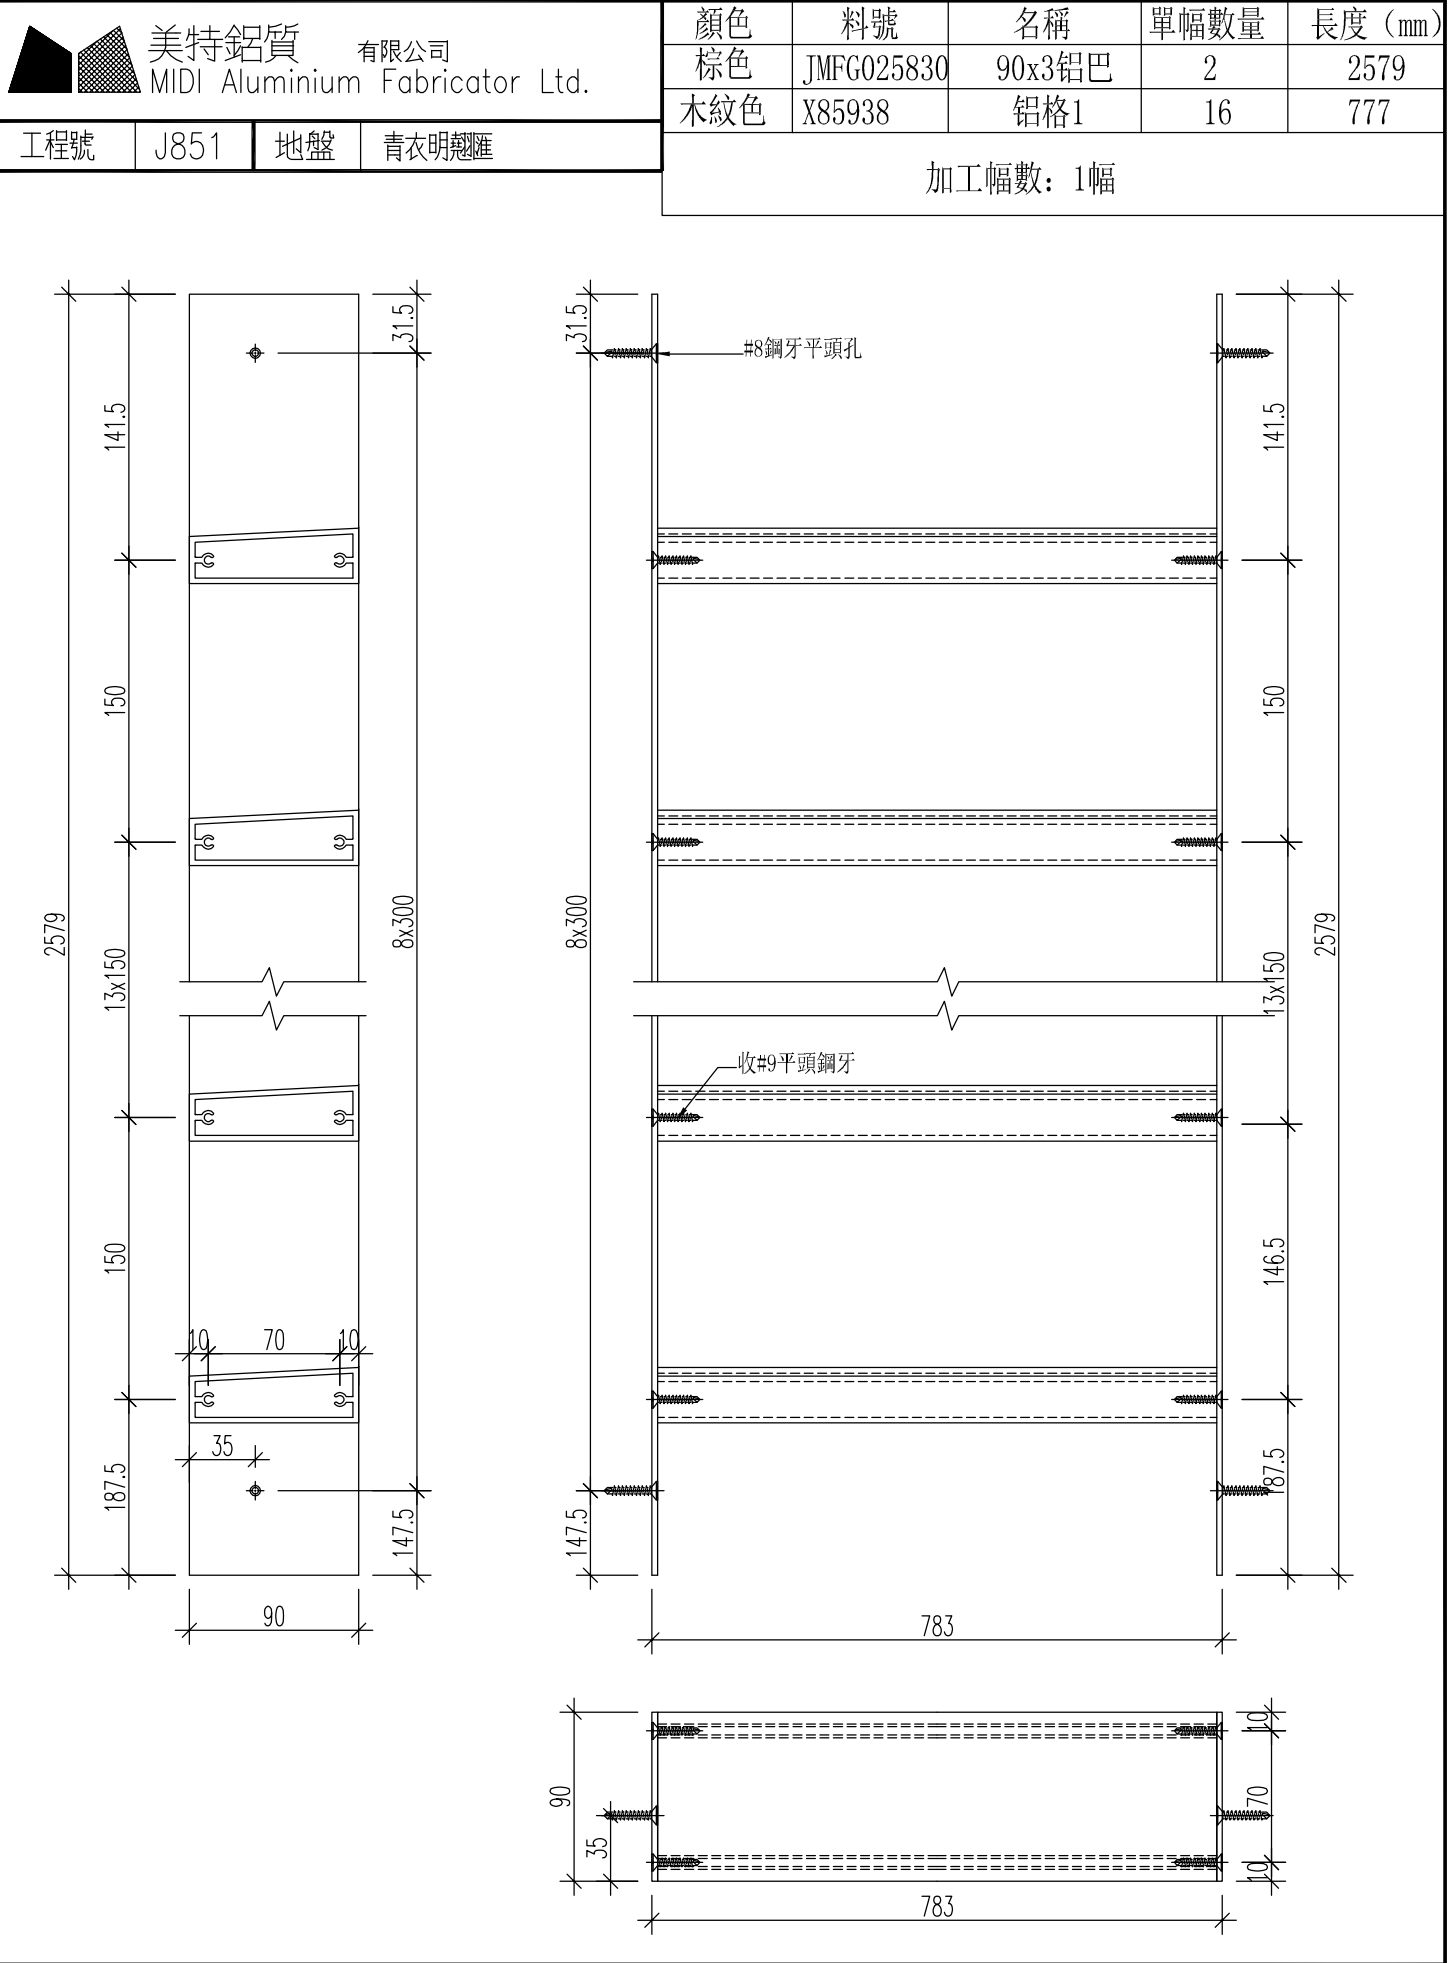

名稱	型材加工圖	制圖	黃漢卿	2021.2.22	修改			
材料	X85938+90x3mm鋁	復核			日期			
顏色	見表	批准			圖號	J851-WW-BY9		




名稱	型材加工圖	制圖	黃漢卿	2021.2.22	修改			
材料	X85939+42x3mm鋁巴	復核			日期			
顏色	見表	批准			圖號	J851-WW-BY1a		

美特鋁質 有限公司 MIDI Aluminium Fabricator Ltd.				顏色	料號	名稱	單幅數量	長度 (mm)
				棕色	JMFG025830	42x3鋁巴	2	651.5
				木紋色	X85939	鋁格2	11	601.5
工程號	J851	地盤	青衣明翹匯	加工幅數：2幅				

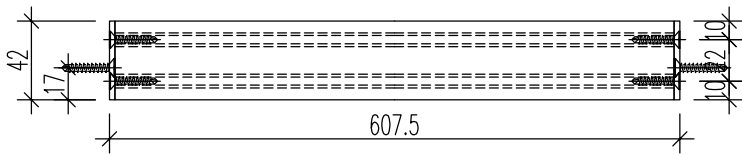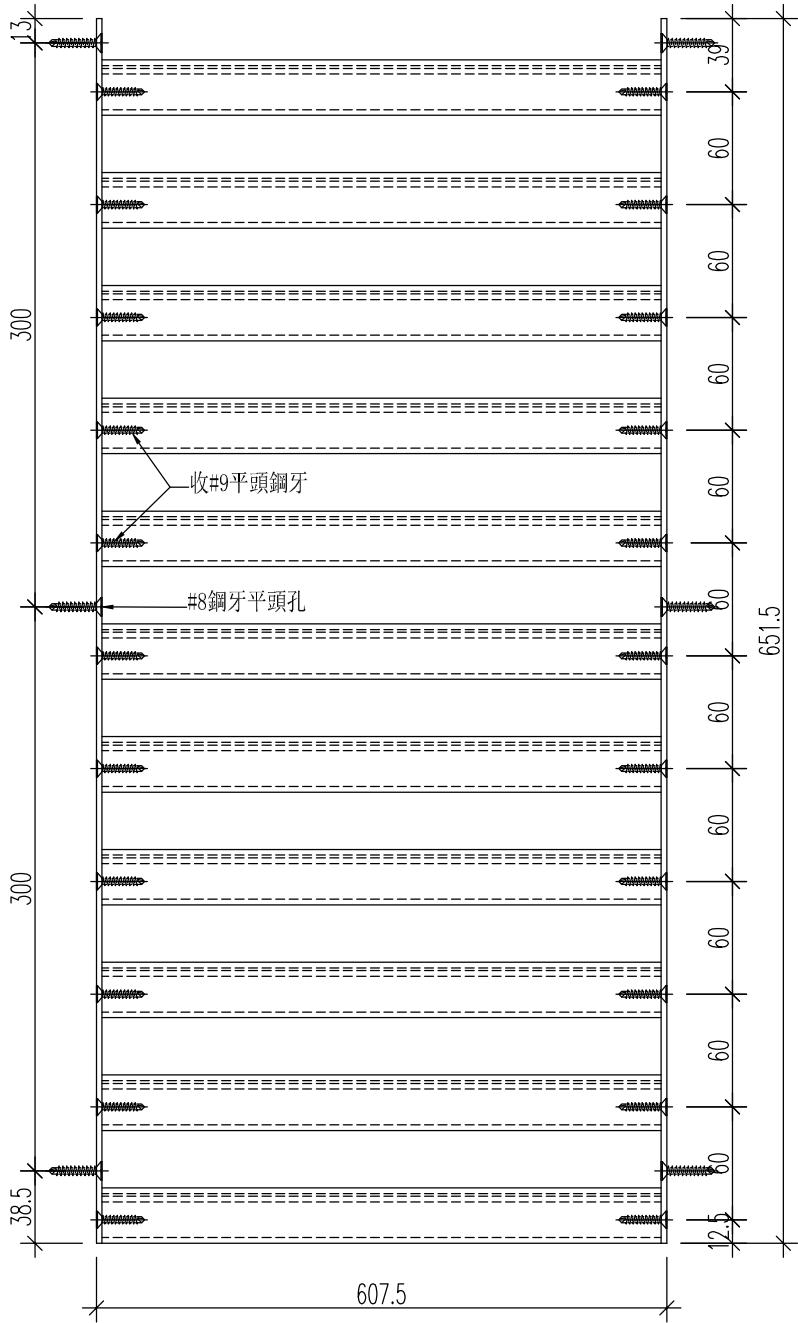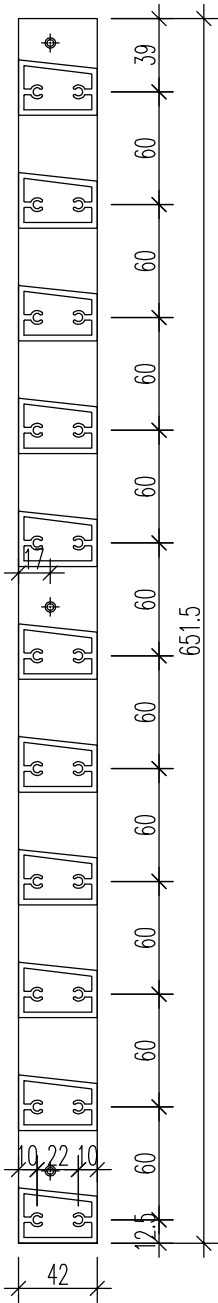


名稱	型材加工圖	制圖	黃漢卿	2021.2.22	修改			
材料	X85939+42x3mm鋁巴	復核			日期			
顏色	見表	批准			圖號	J851-WW-BY2a		

美特鋁質 有限公司 MIDI Aluminium Fabricator Ltd.				顏色	料號	名稱	單幅數量	長度 (mm)
				棕色	JMFG025830	42x3鋁巴	2	674
				木紋色	X85939	鋁格2	9	601.5
工程號	J851	地盤	青衣明翹匯	加工幅數：2幅				

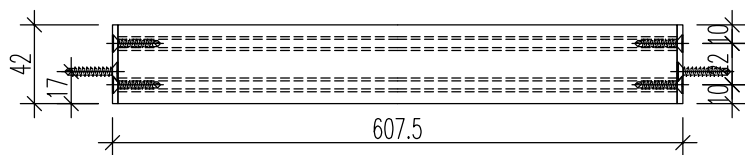
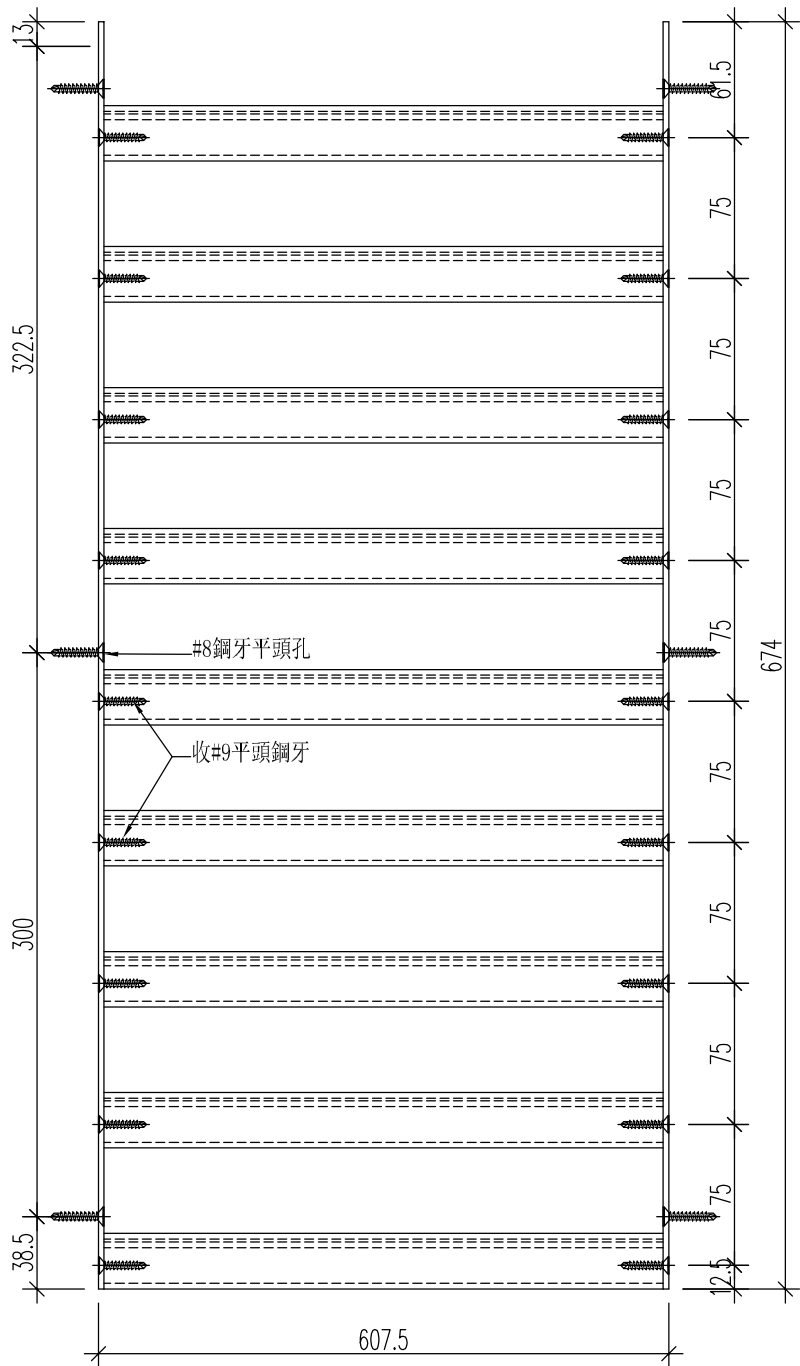
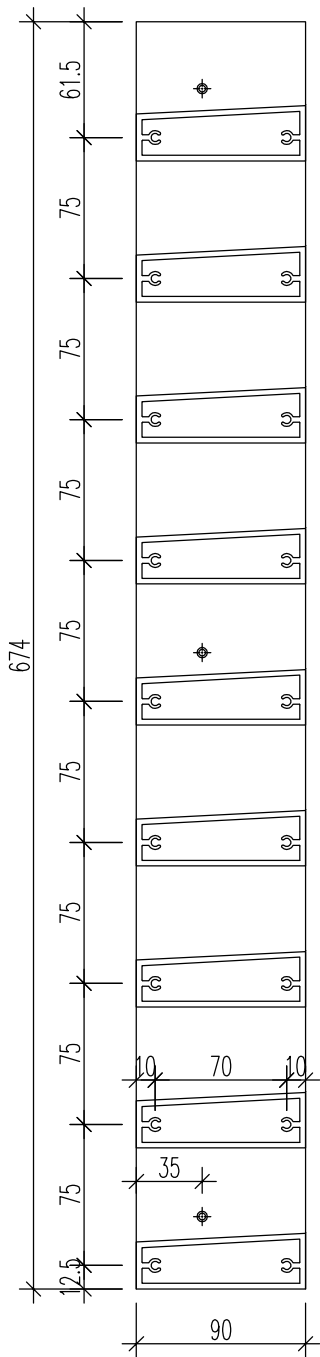


名稱	型材加工圖	制圖	黃漢卿	2021.2.22	修改			
材料	X85939+42x3mm鋁	復核			日期			
顏色	見表	批准			圖號	J851-WW-BY3a		

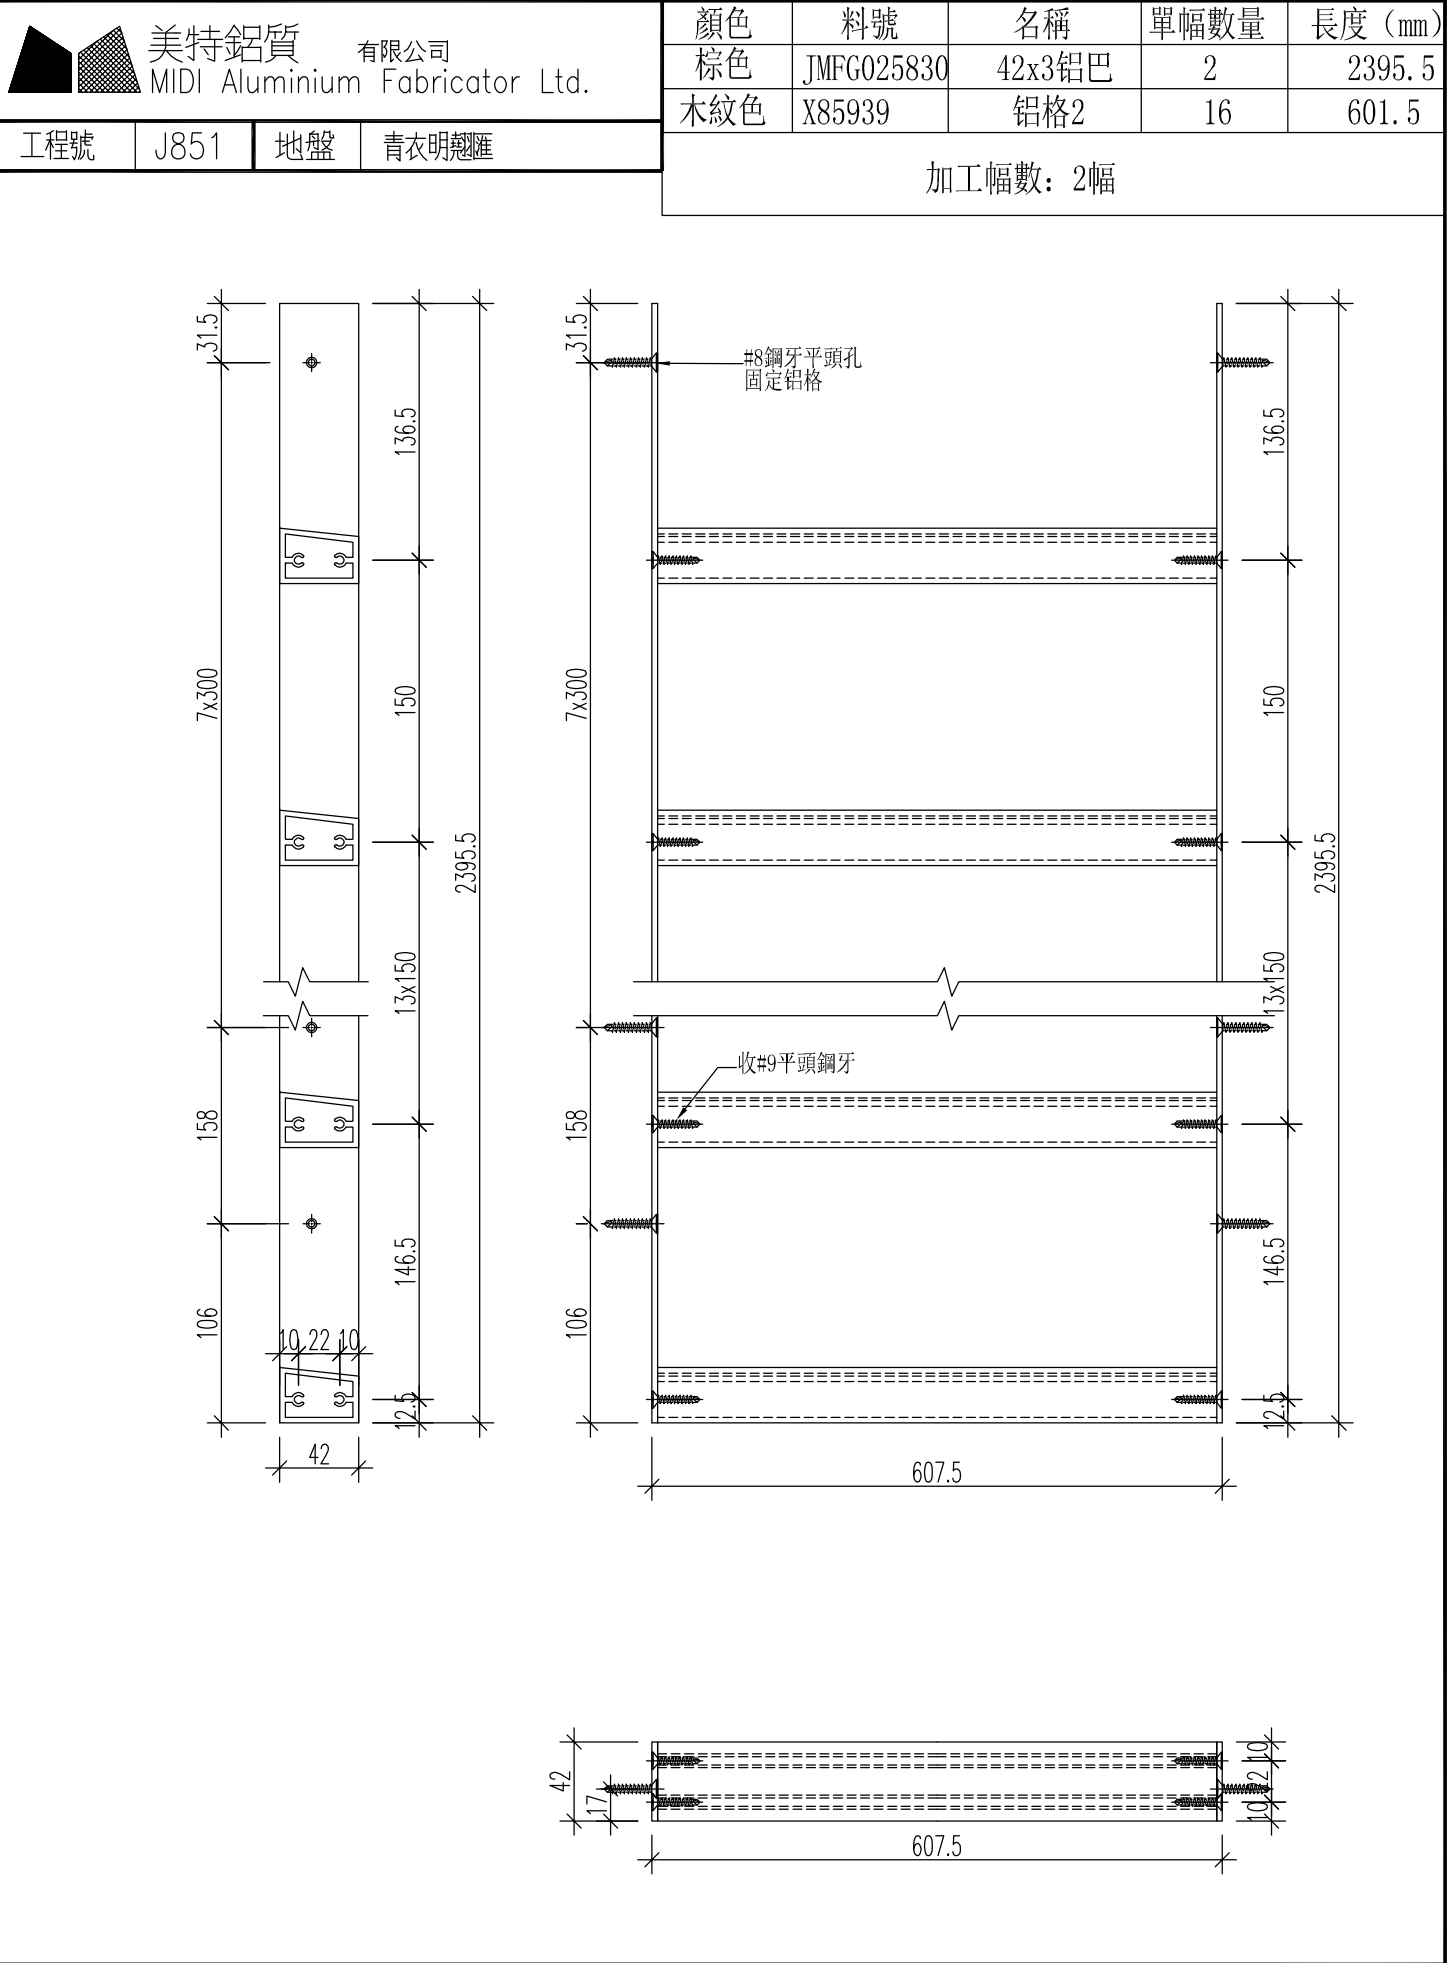


名稱	型材加工圖	制圖	黃漢卿	2021.2.22	修改			
材料	X85939+42x3mm鋁巴	復核			日期			
顏色	見表	批准			圖號	J851-WW-BY4a		

美特鋁質有限公司 MIDI Aluminium Fabricator Ltd.				顏色	料號	名稱	單幅數量	長度 (mm)
				棕色	JMFG025830	42x3鋁巴	2	1379
				木紋色	X85939	鋁格2	18	1612
工程號	J851	地盤	青衣明翹匯	加工幅數：1幅				

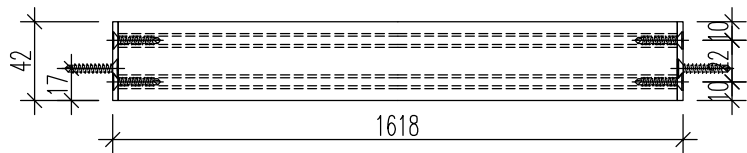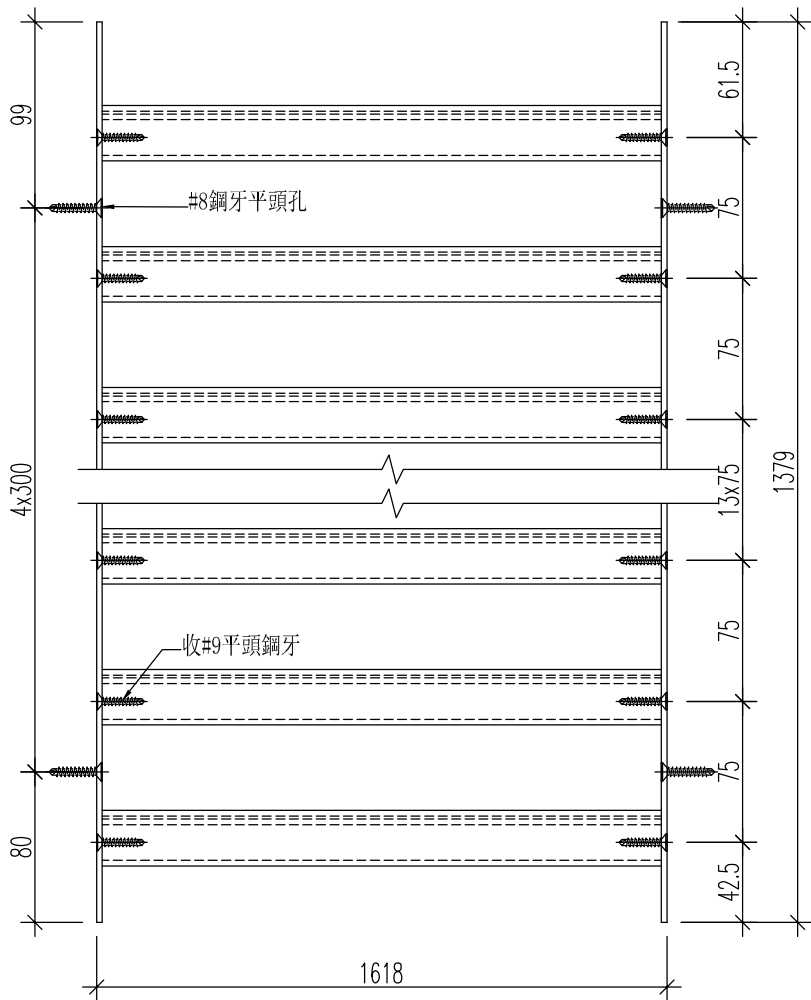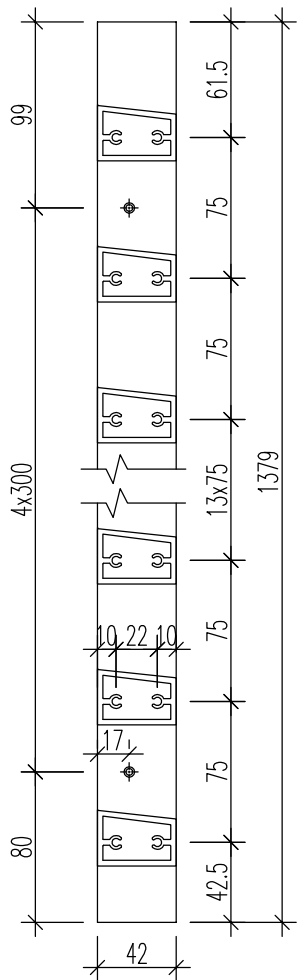


名稱	型材加工圖	制圖	黃漢卿	2021.2.22	修改			
材料	X85939+42x3mm鋁巴	復核			日期			
顏色	見表	批准			圖號	J851-WW-BY5a		

美特鋁質 有限公司 MIDI Aluminium Fabricator Ltd.				顏色	料號	名稱	單幅數量	長度 (mm)
				棕色	JMFG025830	42x3鋁巴	2	899
				木紋色	X85939	鋁格2	15	1612
工程號	J851	地盤	青衣明翹匯	加工幅數：1幅				

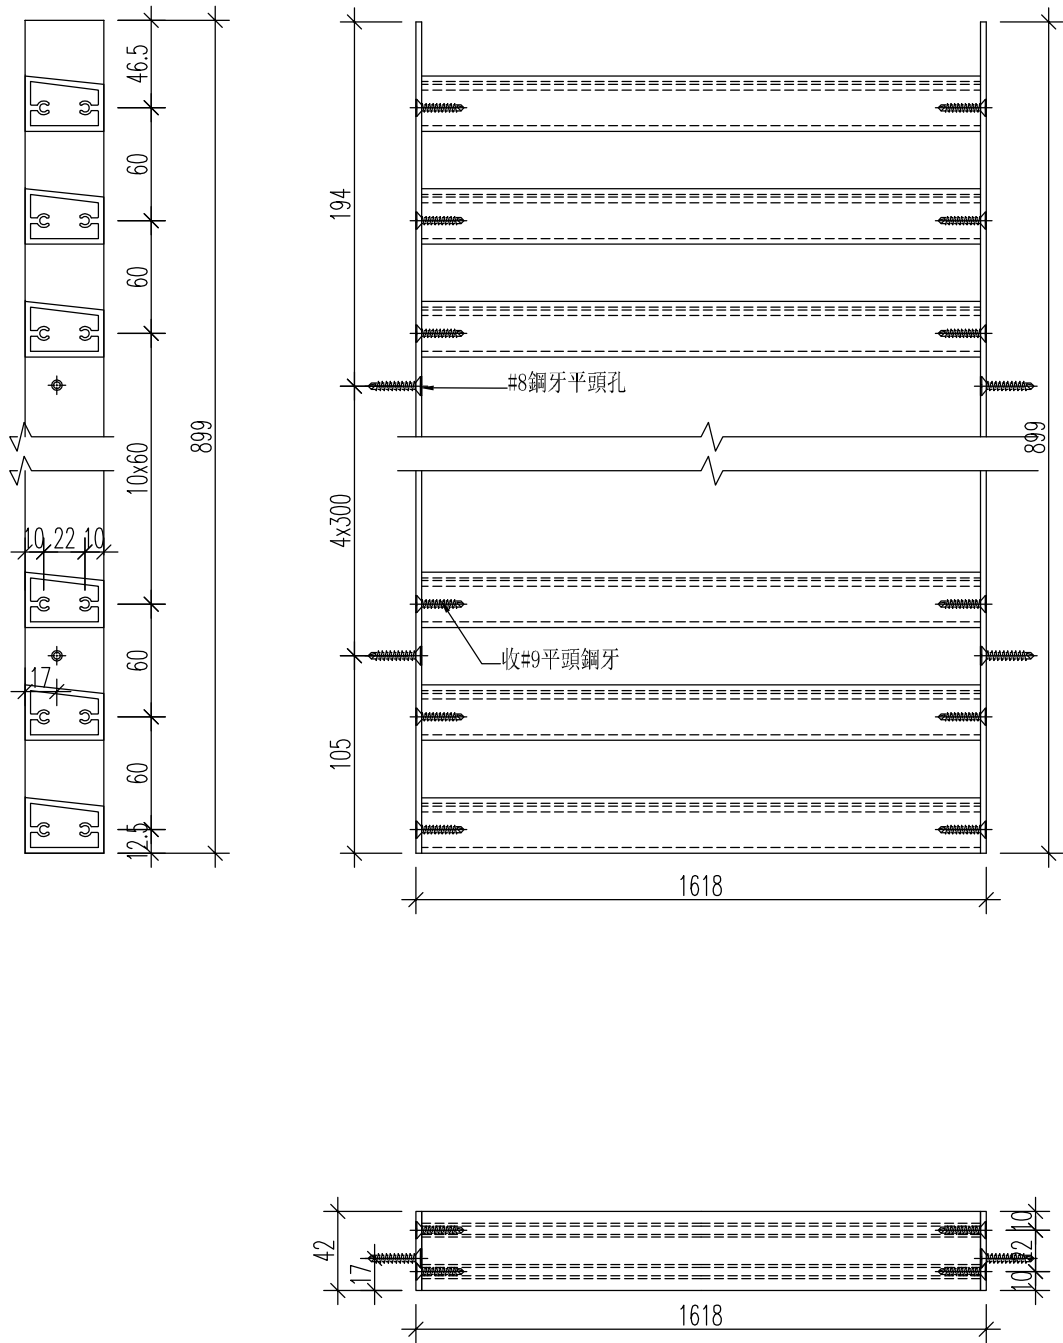


名稱	型材加工圖	制圖	黃漢卿	2021.2.22	修改			
材料	X85939+42x3mm鋁巴	復核			日期			
顏色	見表	批准			圖號	J851-WW-BY6a		

美特鋁質有限公司 MIDI Aluminium Fabricator Ltd.				顏色	料號	名稱	單幅數量	長度 (mm)
				棕色	JMFG025830	42x3鋁巴	2	899
				木紋色	X85939	鋁格2	15	767
工程號	J851	地盤	青衣明翹匯	加工幅數：1幅				

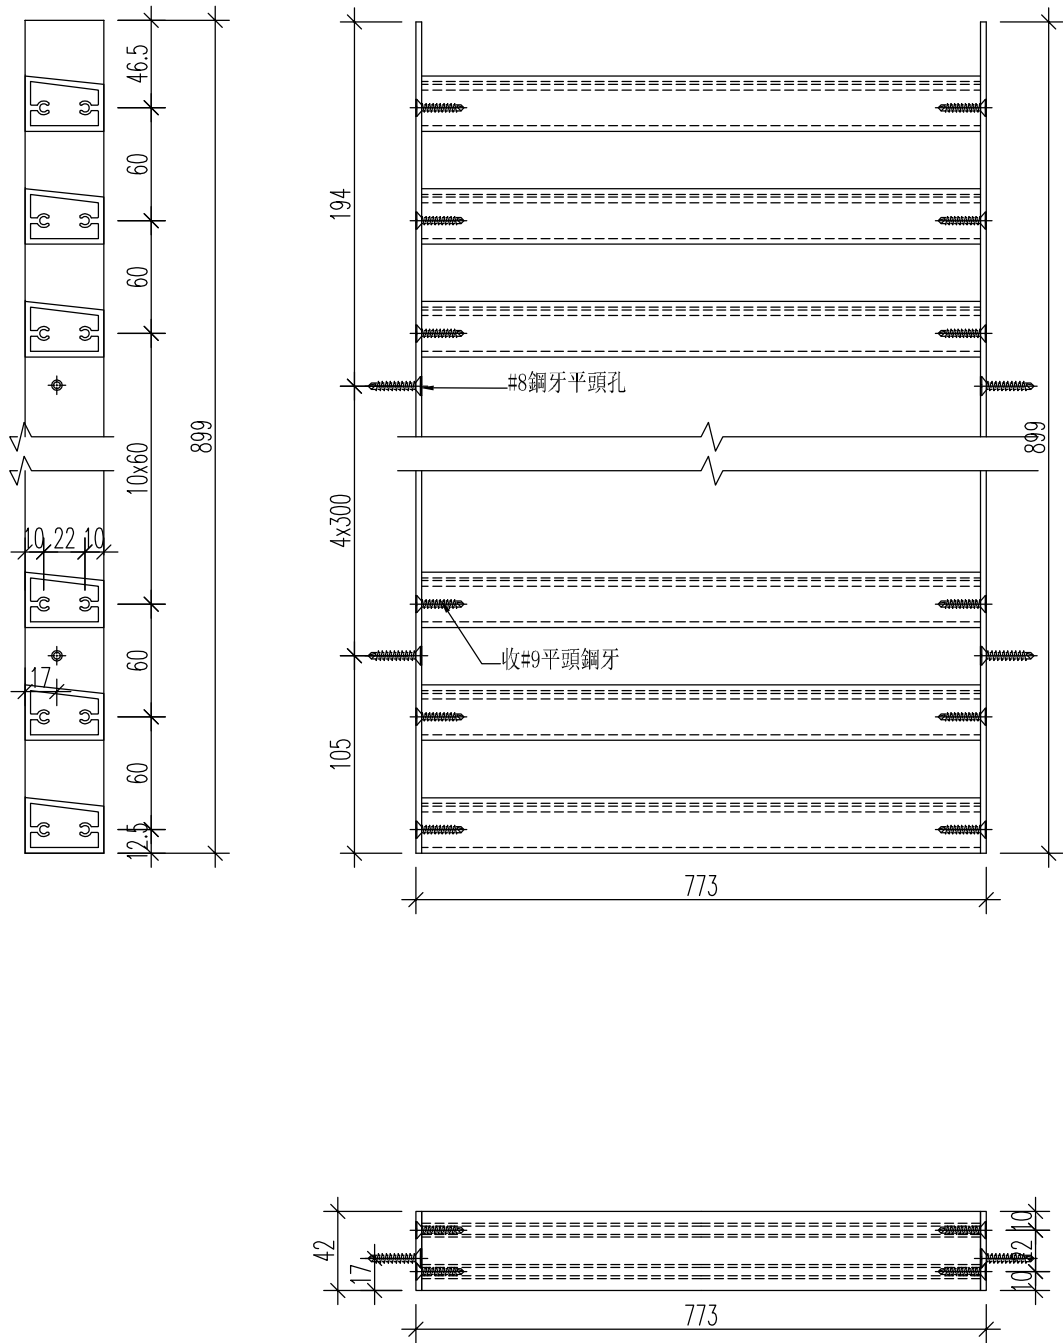


名稱	型材加工圖	制圖	黃漢卿	2021.2.22	修改			
材料	X85939+42x3mm鋁巴	復核			日期			
顏色	見表	批准			圖號	J851-WW-BY7dR		

美特鋁質有限公司 MIDI Aluminium Fabricator Ltd.				顏色	料號	名稱	單幅數量	長度 (mm)
				棕色	JMFG025830	42x3鋁巴	2	2324
				木紋色	X85939	鋁格2	31	767
工程號	J851	地盤	青衣明翹匯	加工幅數：1幅				

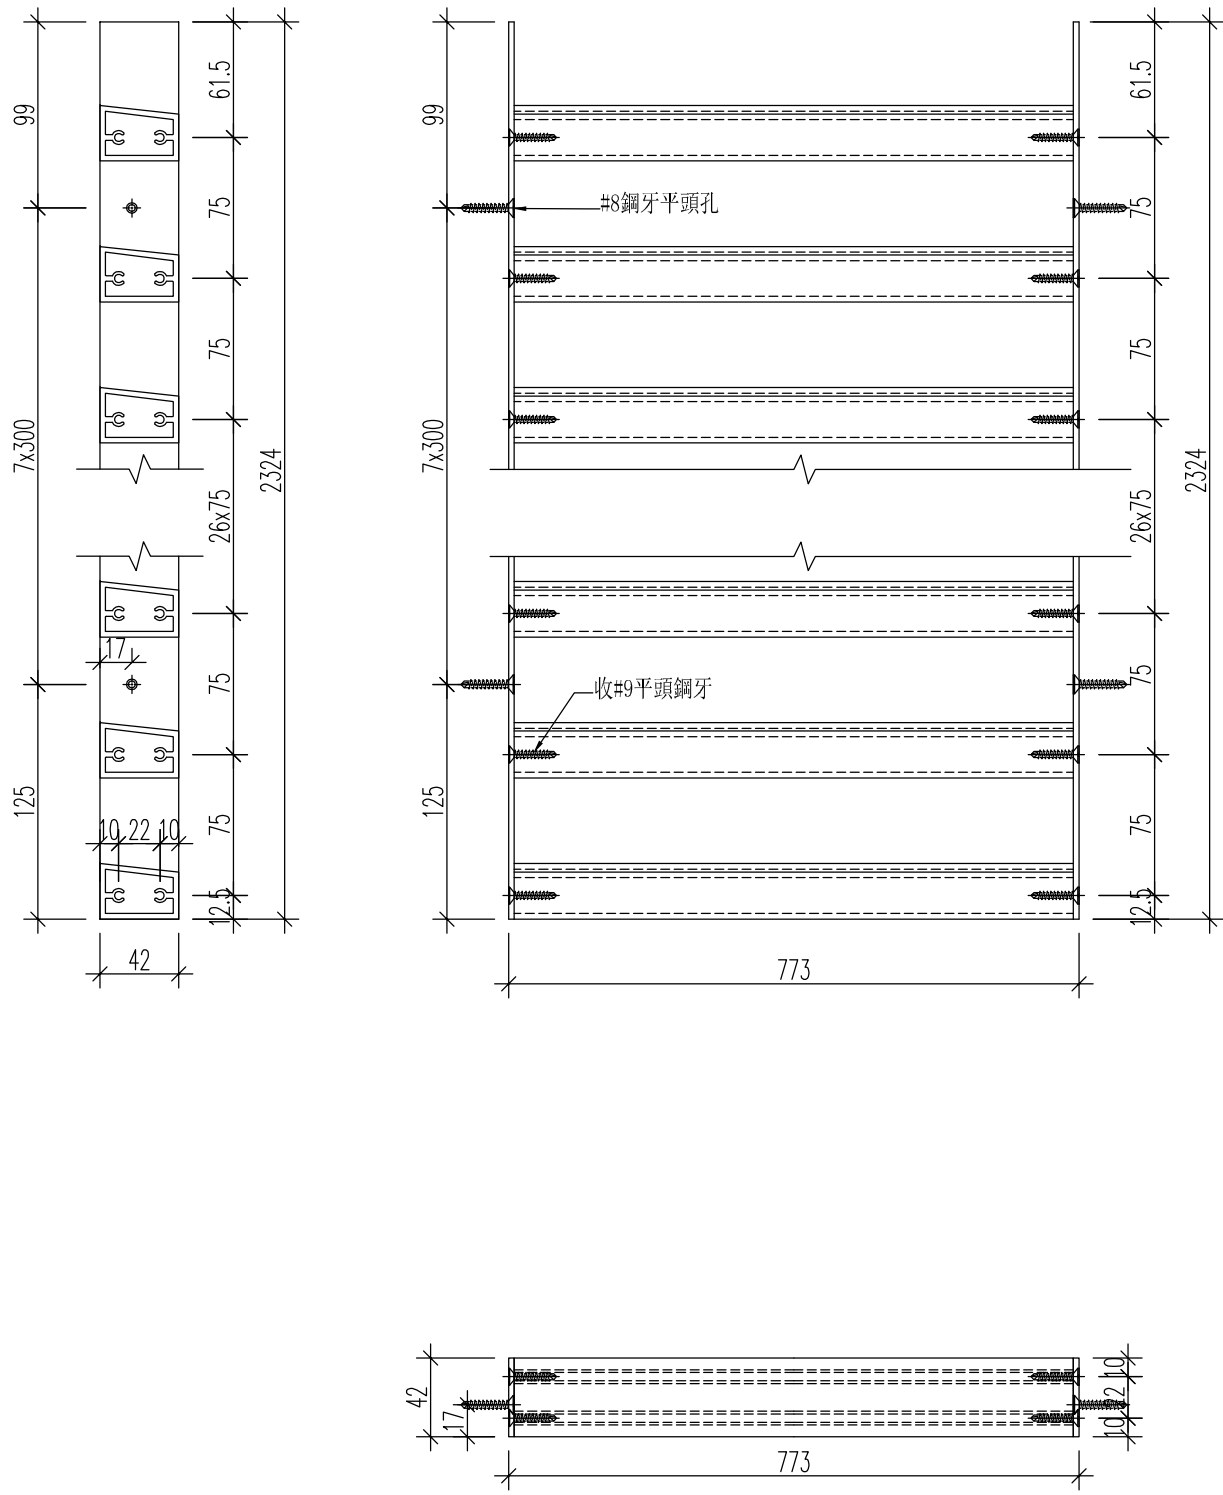


名稱	型材加工圖	制圖	黃漢卿	2021.2.22	修改			
材料	X85939+42x3mm鋁	復核			日期			
顏色	見表	批准			圖號	J851-WW-BY8aR		

美特鋁質有限公司 MIDI Aluminium Fabricator Ltd.				顏色	料號	名稱	單幅數量	長度 (mm)
				棕色	JMFG025830	42x3鋁巴	2	2498
				木紋色	X85939	鋁格2	16	767
工程號	J851	地盤	青衣明翹匯	加工幅數：1幅				

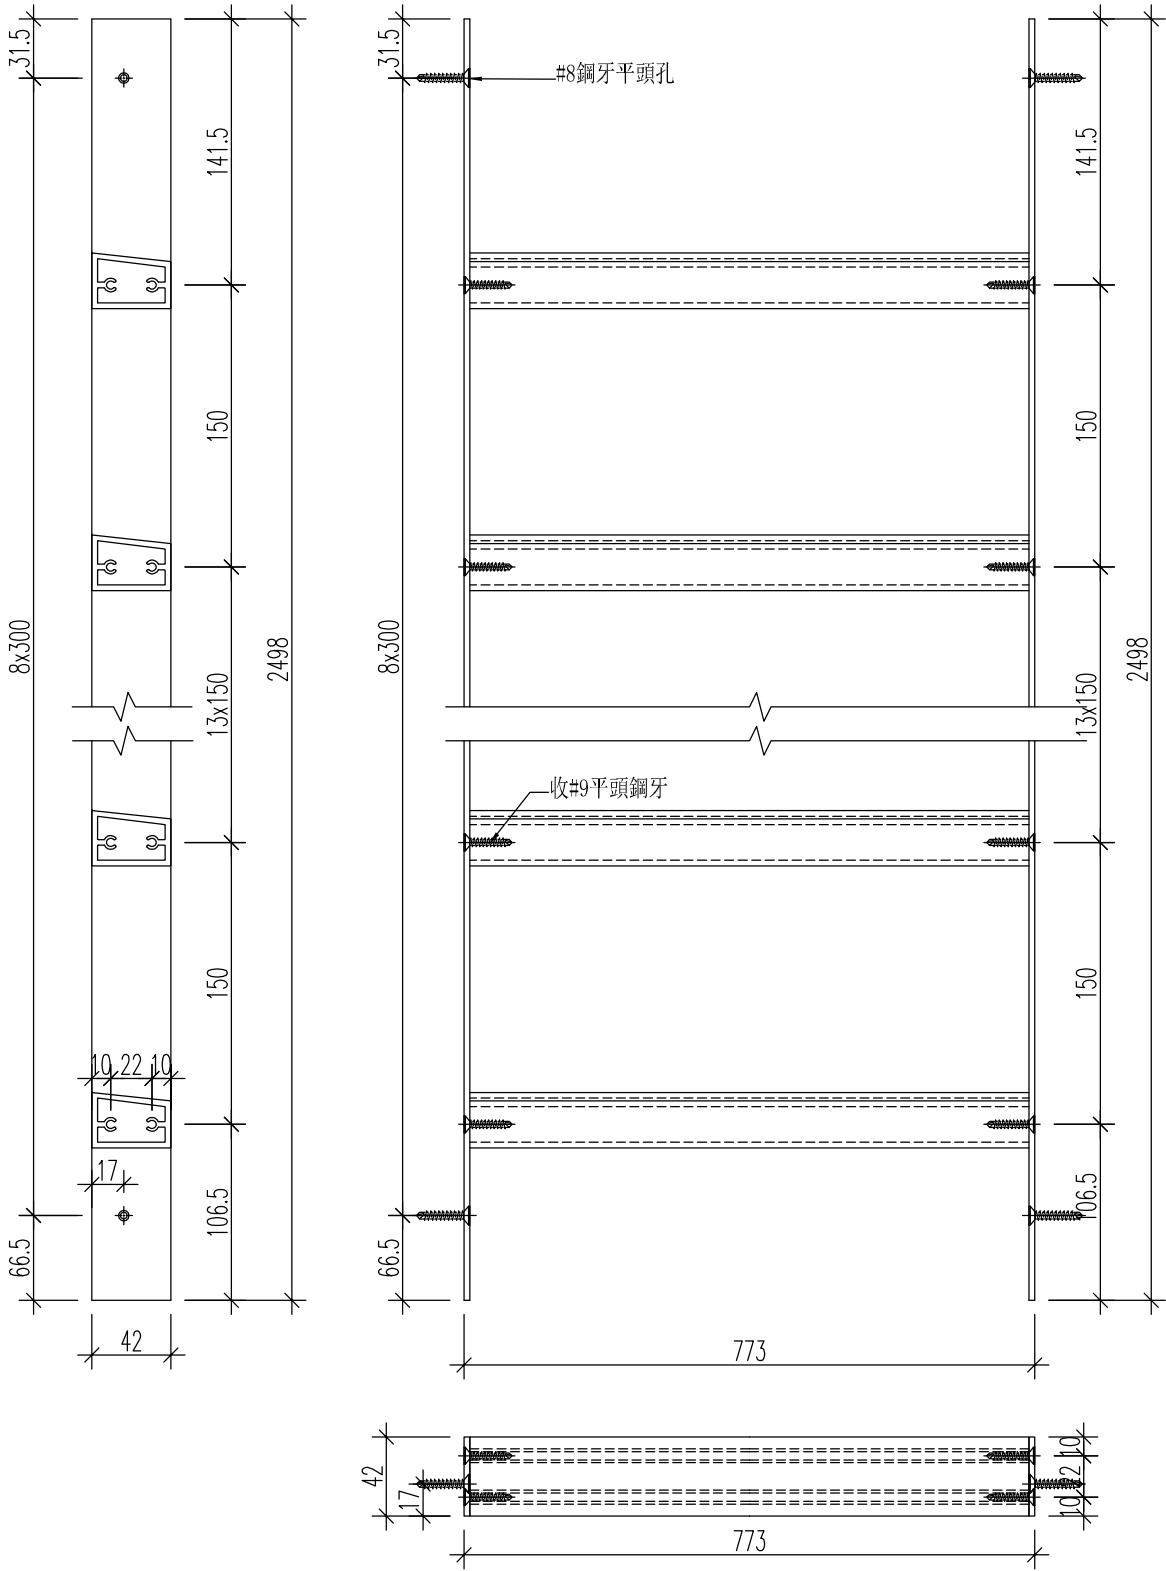


名稱	型材加工圖	制圖	黃漢卿	2021.2.22	修改			
材料	X85939+42x3mm鋁	復核			日期			
顏色	TUC51602XL(RY)-3棕色	批准			圖號	J851-WW-BY9aR		

美特鋁質有限公司 MIDI Aluminium Fabricator Ltd.				顏色	料號	名稱	單幅數量	長度 (mm)
				棕色	JMFG025830	42x3鋁巴	2	899
				木紋色	X85939	鋁格2	15	777
工程號	J851	地盤	青衣明翹匯	加工幅數：1幅				

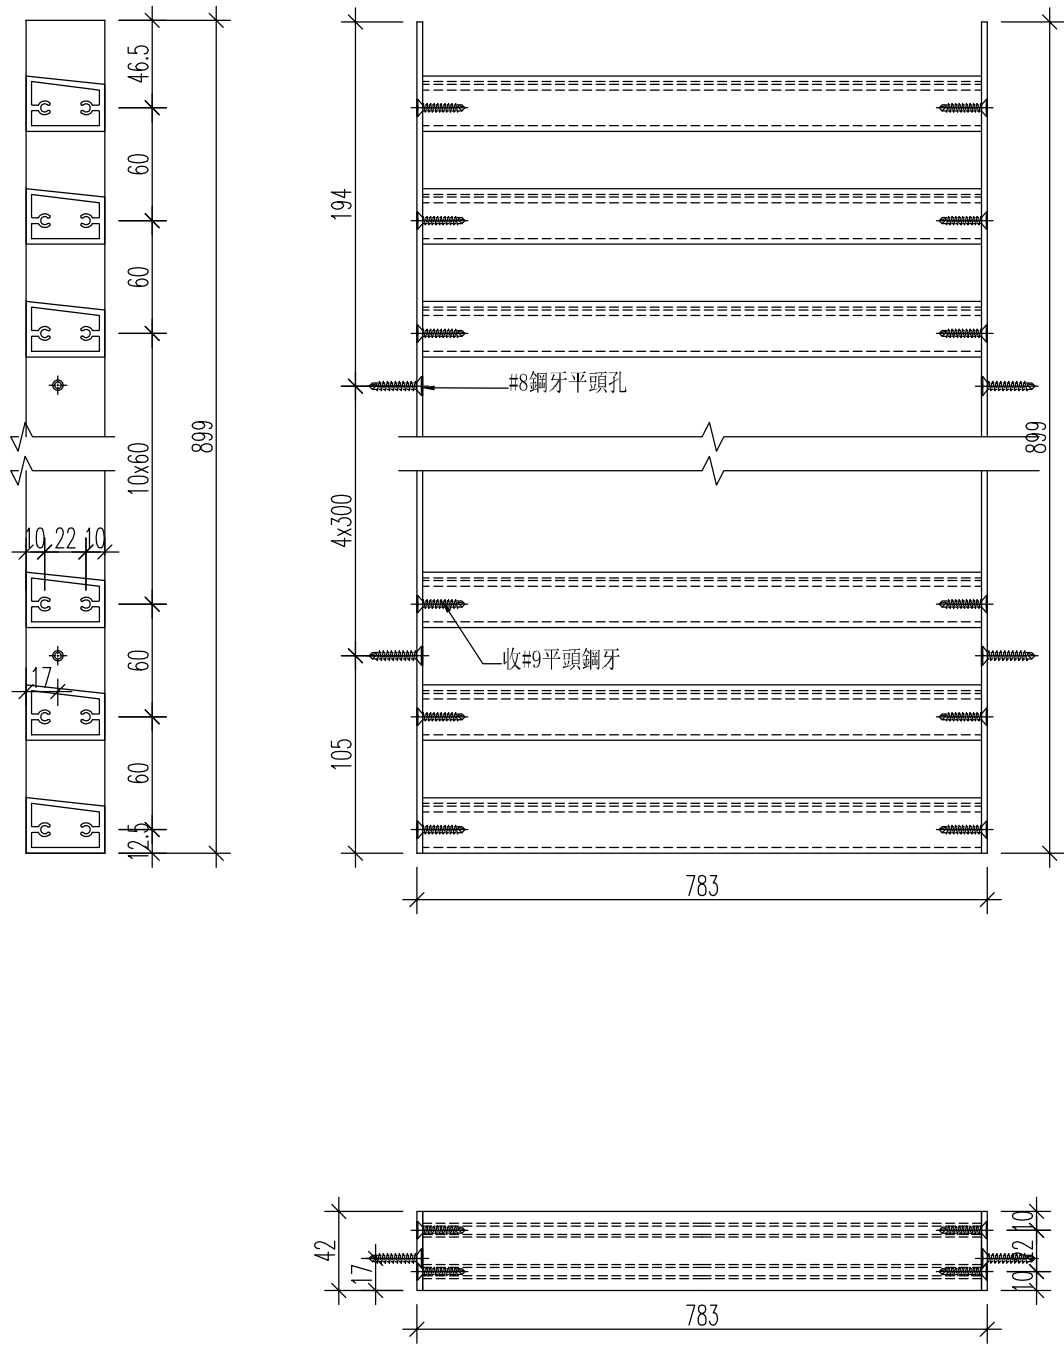

名稱	型材加工圖	制圖	黃漢卿	2021.2.22	修改			
材料	X85939+42x3mm鋁巴	復核			日期			
顏色	見表	批准			圖號	J851-WW-BY7a		

美特鋁質有限公司 MIDI Aluminium Fabricator Ltd.				顏色	料號	名稱	單幅數量	長度 (mm)
				棕色	JMFG025830	42x3鋁巴	2	2324
				木紋色	X85939	鋁格2	31	777
工程號	J851	地盤	青衣明翹匯	加工幅數：1幅				

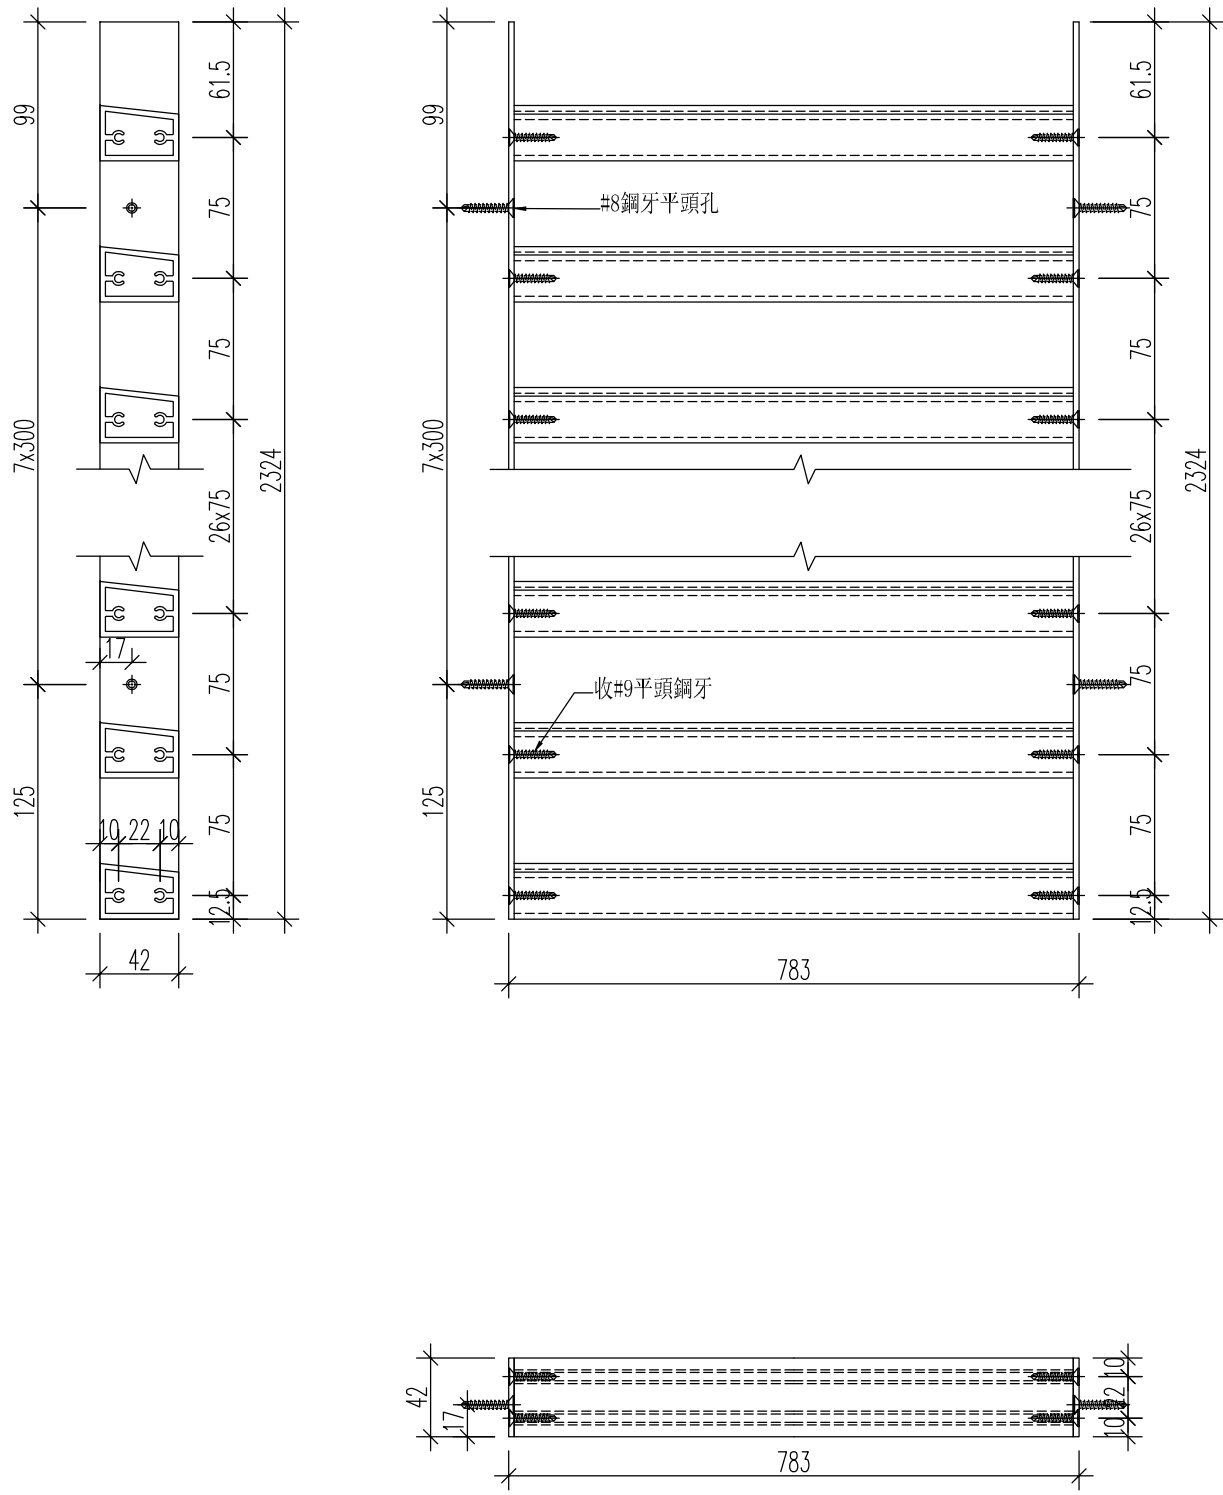

名稱	型材加工圖	制圖	黃漢卿	2021.2.22	修改			
材料	X85939+42x3mm鋁	復核			日期			
顏色	見表	批准			圖號	J851-WW-BY8a		

有限公司

MIDI Aluminium Fabricator Ltd.

工程號	J851	地盤	青衣明趵匯
-----	------	----	-------

[illegible]

Technical drawing of a rectangular frame structure, likely a window or door frame, showing dimensions and components.

Dimensions:

- Overall width: 783
- Overall height: 2498
- Top section height: 141.5
- Middle section height: 150
- Bottom section height: 150
- Bottom section height (lower part): 106.5
- Left side height (top part): 31.5
- Left side height (bottom part): 66.5
- Right side height (top part): 141.5
- Right side height (bottom part): 106.5
- Bottom section width (left part): 42
- Bottom section width (right part): 42
- Bottom section width (middle part): 17

Labels:

- #8鋼牙平頭孔 (8mm Steel Tooth Flat Head Hole)
- 收#9平頭鋼牙 (Close #9 Flat Head Steel Tooth)


Structural Details:

- The frame consists of vertical and horizontal members.
- Vertical members are shown with dashed lines indicating internal structure or reinforcement.
- Horizontal members are shown with solid lines.
- The bottom section is divided into three parts by a vertical line.
- The top section is divided into two parts by a horizontal line.
- The middle section is divided into two parts by a horizontal line.
- The bottom section is divided into two parts by a horizontal line.
- The bottom section is divided into two parts by a horizontal line.


名稱	型材加工圖	制圖	黃漢卿	2021.2.22	修改			
材料	X85939+42x3mm鋁巴	復核			日期			
顏色	TUC51602XL(RY)-3棕色	批准			圖號	J851-WW-BY9a		

工程號	J851	地盤	青衣明翹匯
-----	------	----	-------

单元编号	幅數	宽度W	宽度W2	高度H	高度H1	对角线尺寸H2	顶部料	底部料	左边料	右边料	玻璃编号
J851-WW-ZZ1	1	654	599	3790	3783	3846.0	ZZ1-L1	ZZ1-L2	ZZ1-L3	ZZ1-L4	J851-WW-G01
J851-WW-ZZ2	1	1755	1700	345	338	1788.6	ZZ2-L1	ZZ2-L2	ZZ2-L3	ZZ2-L4	J851-WW-G02
J851-WW-ZZ3	1	1755	1700	985	978	2012.5	ZZ3-L1	ZZ3-L2	ZZ3-L3	ZZ3-L4	J851-WW-G03
J851-WW-ZZ4	1	645	590	3790	3783	3844.5	ZZ4-L1	ZZ4-L2	ZZ4-L3	ZZ4-L4	J851-WW-G04
J851-WW-ZZ5	1	664.5	609.5	3790	3783	3847.8	ZZ5-L1	ZZ5-L2	ZZ5-L3	ZZ5-L4	J851-WW-G05
J851-WW-ZZ6	1	1675	1620	745	738	1833.2	ZZ6-L1	ZZ6-L2	ZZ6-L3	ZZ6-L4	J851-WW-G06
J851-WW-ZZ7	1	1675	1620	585	578	1774.2	ZZ7-L1	ZZ7-L2	ZZ7-L3	ZZ7-L4	J851-WW-G07
J851-WW-ZZ8	1	664	609	3790	3783	3847.7	ZZ8-L1	ZZ8-L2	ZZ8-L3	ZZ8-L4	J851-WW-G08
J851-WW-ZZ10	1	1675	1620	2345	2338	2881.8	ZZ10-L1	ZZ10-L2	ZZ10-L3	ZZ10-L4	J851-WW-G10
J851-WW-ZZ11	1	1675	1620	985	978	1943.2	ZZ11-L1	ZZ11-L2	ZZ11-L3	ZZ11-L4	J851-WW-G11

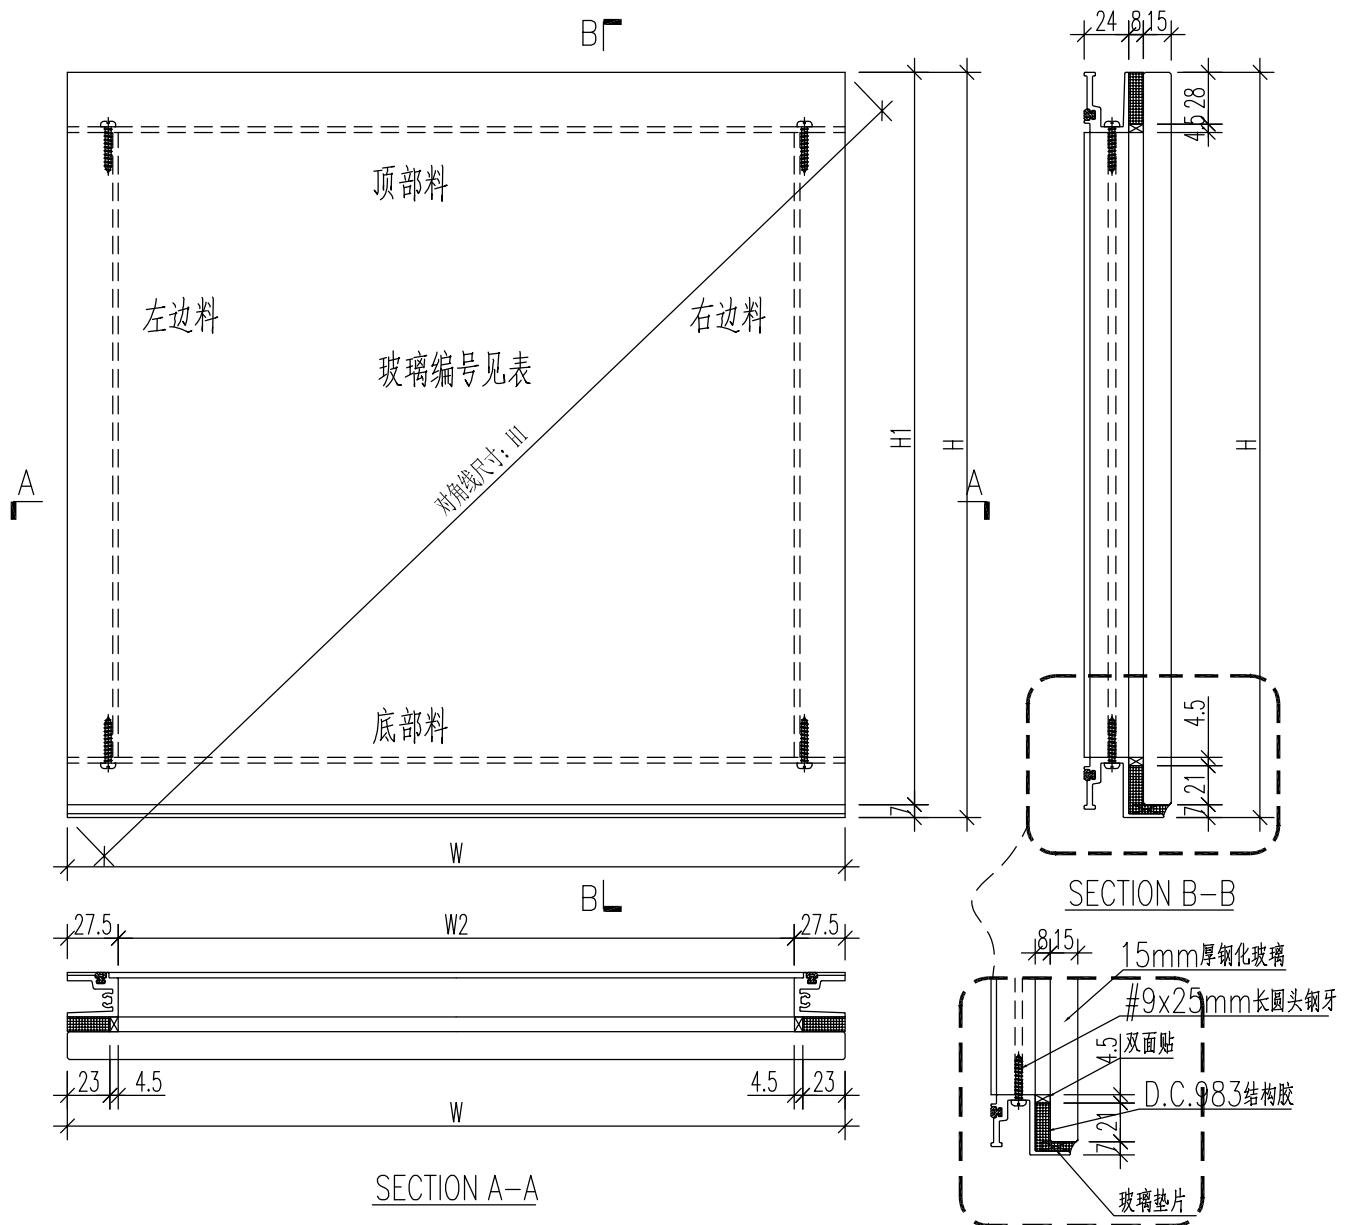


名稱	單元件組裝圖	制圖	黃漢卿	2021.2.22	修改			
材料		復核			日期			
顏色		批准			圖號	J851-WW-ZZ1		

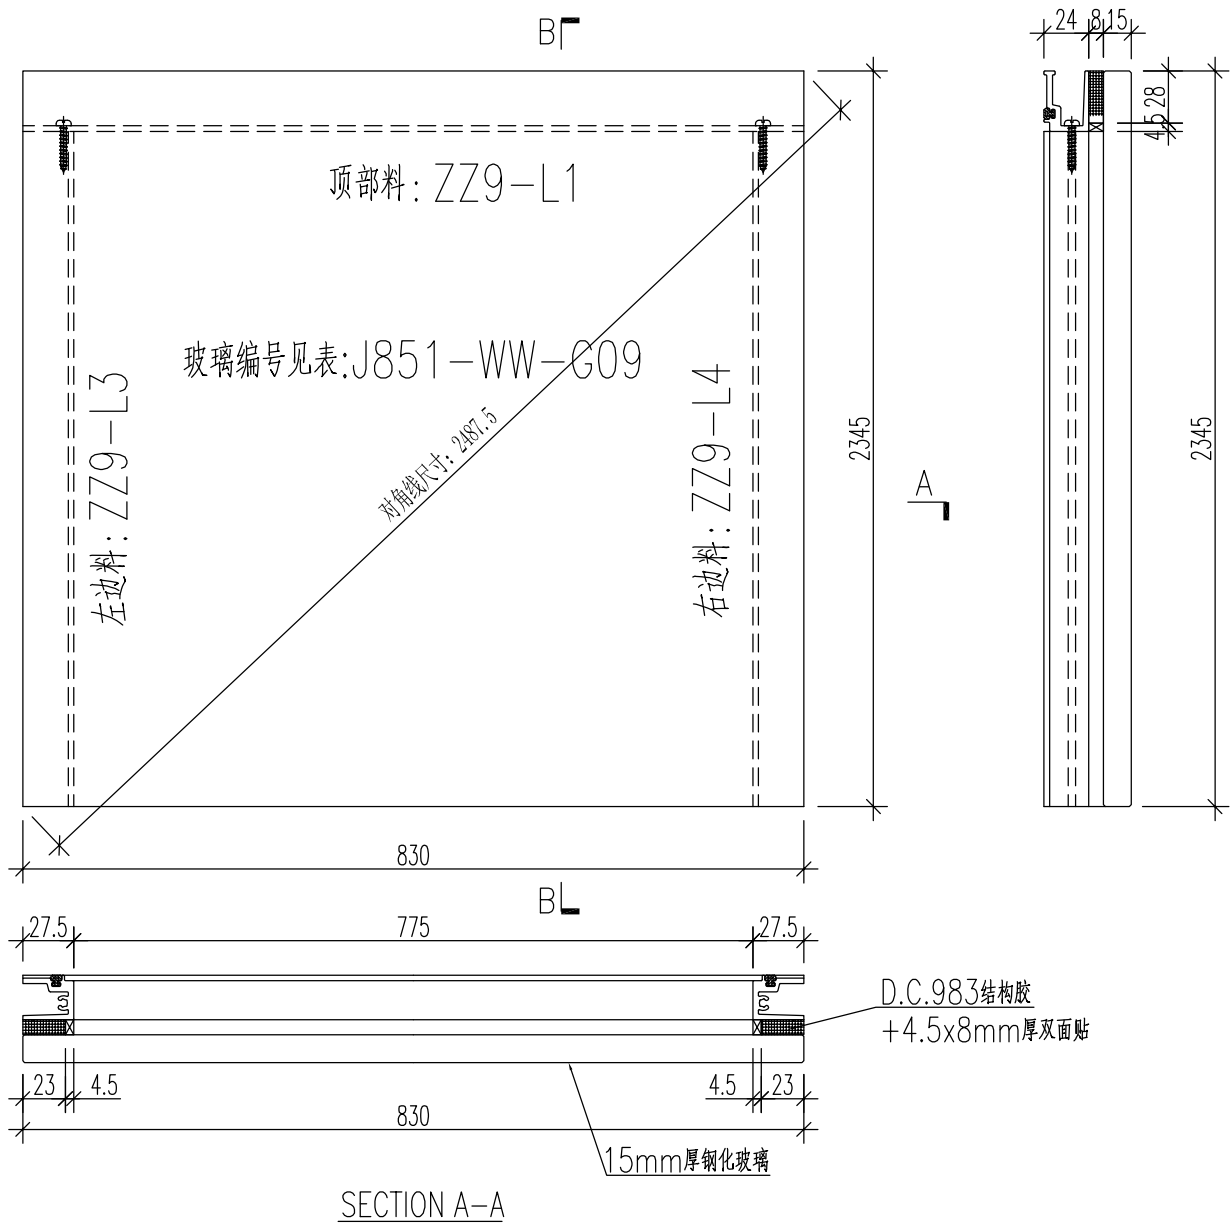


名稱	單元件組裝圖	制圖	黃漢卿	2021.2.22	修改			
材料		復核			日期			
顏色		批准			圖號	J851-WW-ZZ9		

工程號	J851	地盤	青衣明翹匯
-----	------	----	-------

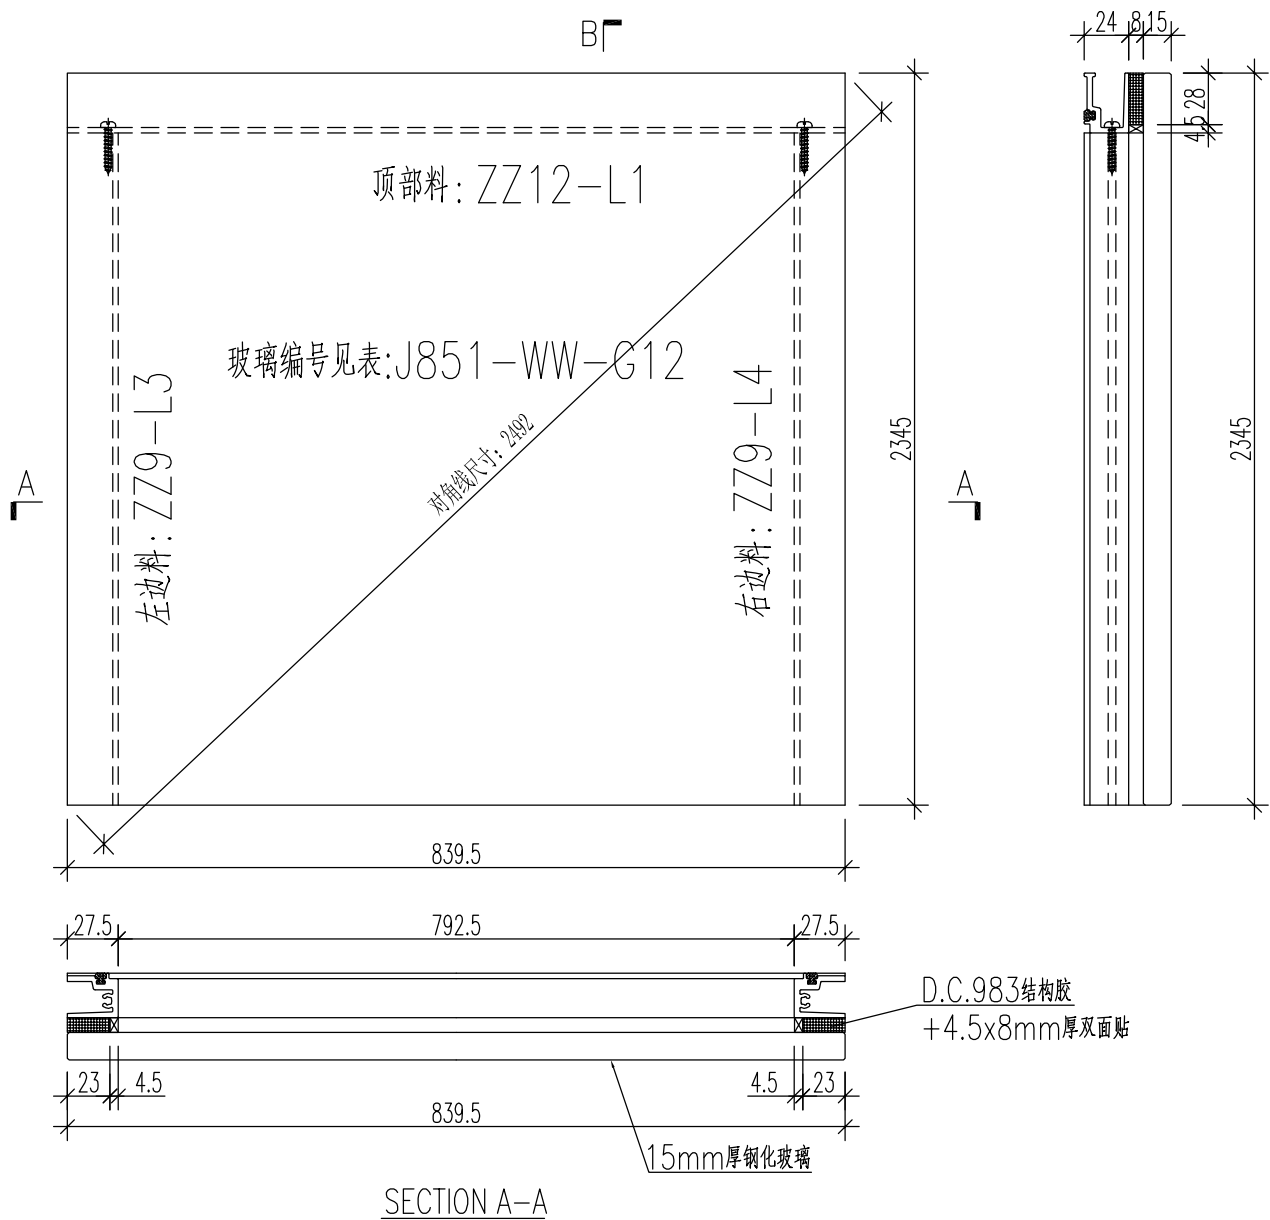


名稱	單元件組裝圖	制圖	黃漢卿	2021.2.22	修改			
材料		復核			日期			
顏色		批准			圖號	J851-WW-ZZ12		

工程號	J851	地盤	青衣明翹匯
-----	------	----	-------

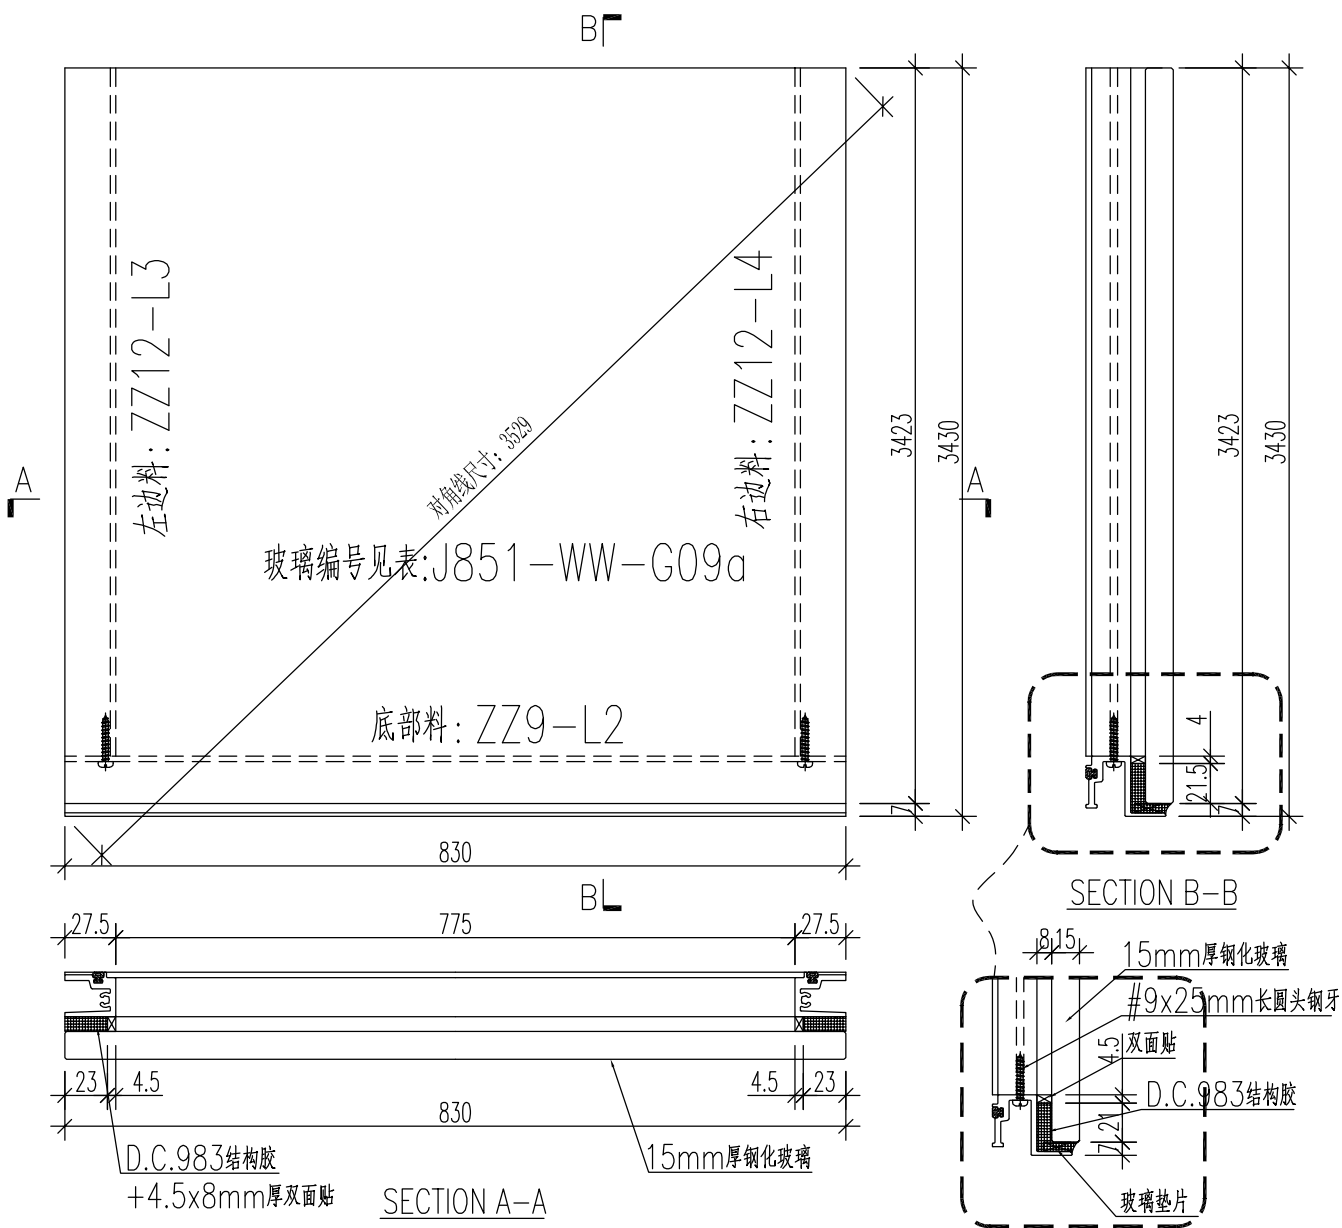



名稱	單元件組裝圖	制圖	黃漢卿	2021.2.22	修改			
材料		復核			日期			
顏色		批准			圖號	J851-WW-ZZ9a		

工程號	J851	地盤	青衣明翹匯
-----	------	----	-------

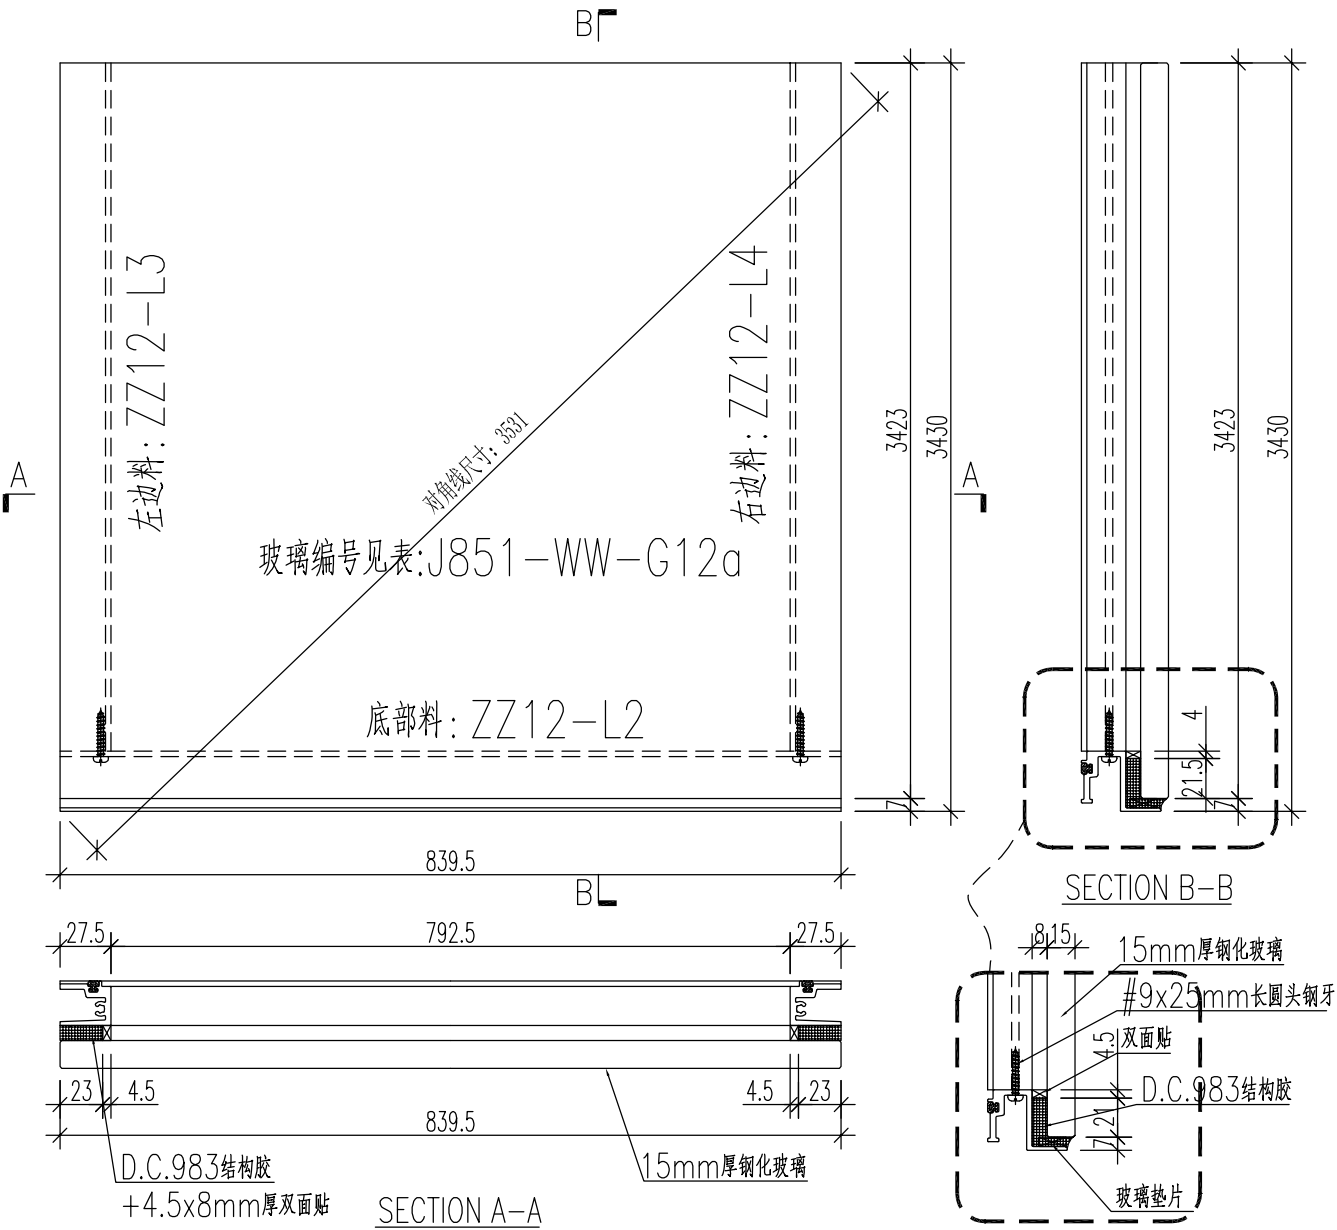


名稱	單元件組裝圖	制圖	黃漢卿	2021.2.22	修改			
材料		復核			日期			
顏色		批准			圖號	J851-WW-ZZ12a		

工程號	J851	地盤	青衣明翹匯
-----	------	----	-------

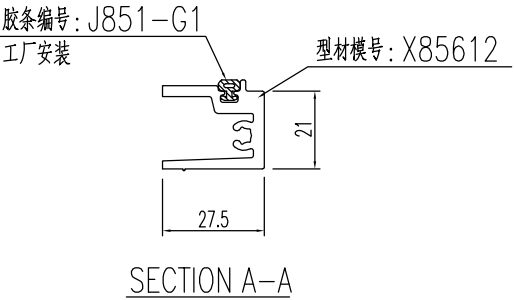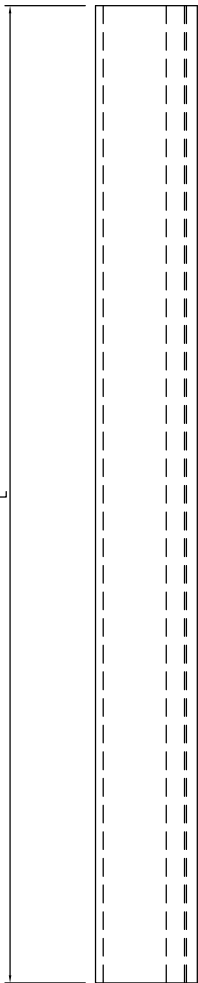



铝料编号	长度	数量
ZZ1-L3	3725	1
ZZ2-L3	280	1
ZZ3-L3	920	1
ZZ4-L3	3725	1
ZZ5-L3	3725	1
ZZ6-L3	680	1
ZZ7-L3	520	1
ZZ8-L3	3725	1
ZZ10-L3	2280	1
ZZ11-L3	920	1
ZZ1-L4	3725	1
ZZ2-L4	280	1
ZZ3-L4	920	1
ZZ4-L4	3725	1
ZZ5-L4	3725	1
ZZ6-L4	680	1
ZZ7-L4	520	1
ZZ8-L4	3725	1
ZZ10-L4	2280	1
ZZ11-L4	920	1

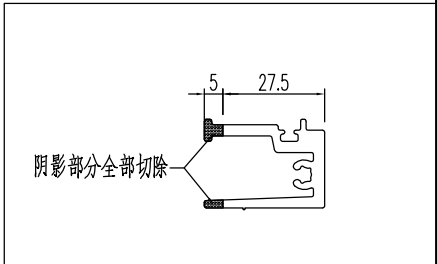

名稱	型材加工圖	制圖	黃漢卿	2021.2.22	修改			
材料	X85612	復核			日期			
顏色	TUC51602XL(RY)-3棕色	批准			圖號	ZZ1-L3		

工程號	J851	地盤	青衣明翹匯
-----	------	----	-------

铝料编号	长度	数量
ZZ9-L3	2312.5	2
ZZ9-L4	2312.5	2
ZZ12-L3	3397.5	2
ZZ12-L4	3397.5	2

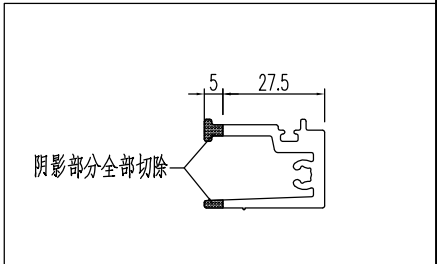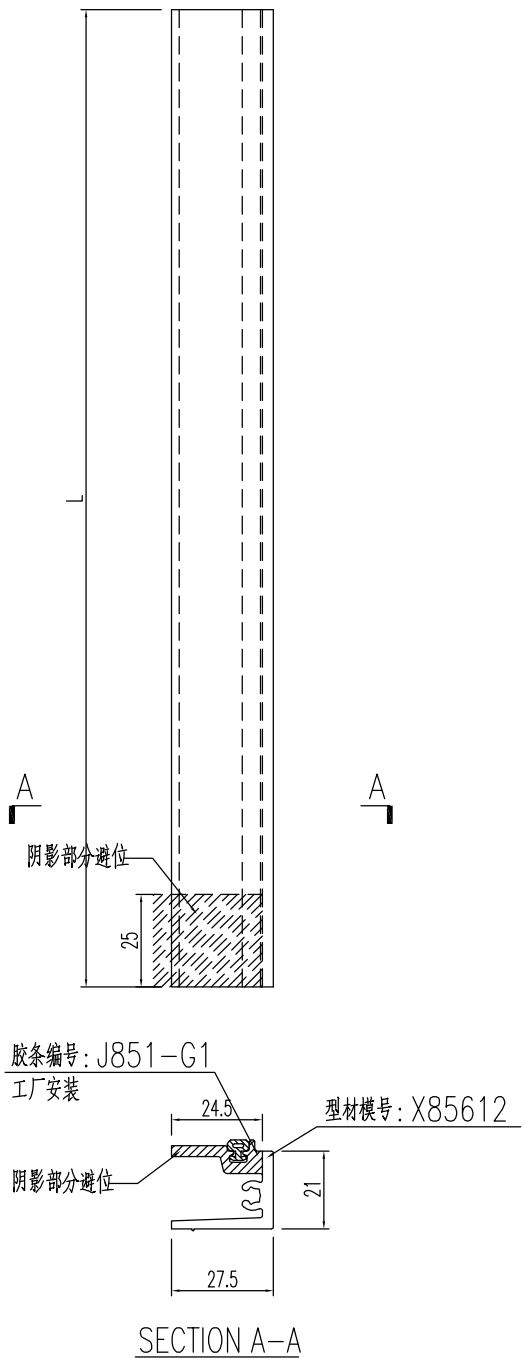



名稱	型材加工圖	制圖	黃漢卿	2021.2.22	修改			
材料	X85612	復核			日期			
顏色	TUC51602XL(RY)-3棕色	批准			圖號	ZZ9-L3		



美特鋁質有限公司
MIDI Aluminium Fabricator Ltd.

工程號	J851	地盤	青衣明翹匯
-----	------	----	-------

铝料编号	长度	数量
ZZ1-L2	654	1
ZZ2-L2	1755	1
ZZ3-L2	1755	1
ZZ4-L2	645	1
ZZ5-L2	664.5	1
ZZ6-L2	1675	1
ZZ7-L2	1675	1
ZZ8-L2	664	1
ZZ10-L2	1675	1
ZZ11-L2	1675	1
ZZ9-L2	830	1
ZZ12-L2	839.5	1

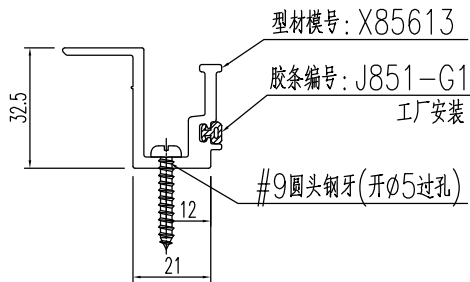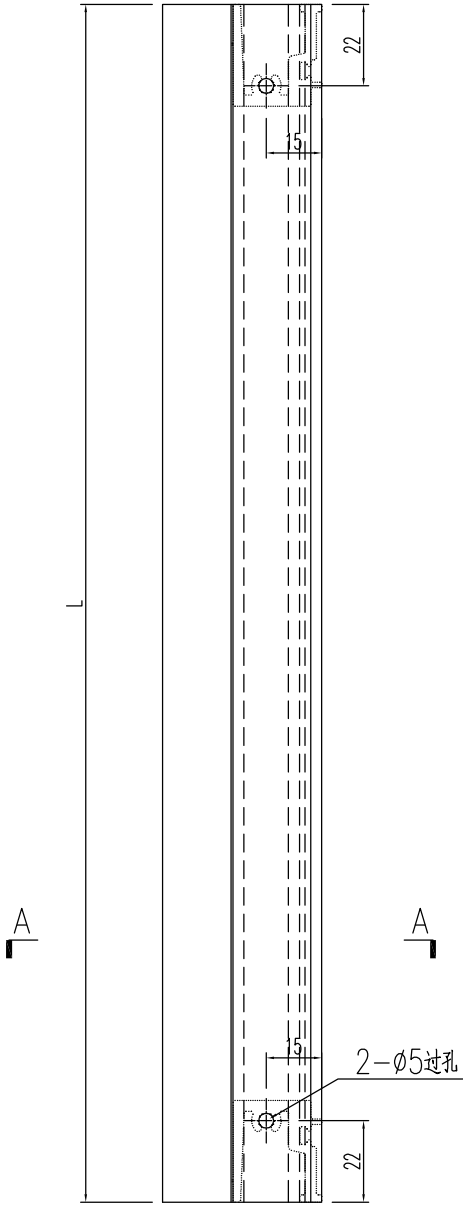

名稱	型材加工圖	制圖	黃漢卿	2021.2.22	修改			
材料	X85613	復核			日期			
顏色	TUC51602XL(RY)-3棕色	批准			圖號	ZZ1-L2		



美特鋁質

有限公司

MIDI Aluminium Fabricator Ltd.



工程號

J851

地盤

青衣明翹匯

铝料编号	长度	数量
ZZ1-L1	654	1
ZZ2-L1	1755	1
ZZ3-L1	1755	1
ZZ4-L1	645	1
ZZ5-L1	664.5	1
ZZ6-L1	1675	1
ZZ7-L1	1675	1
ZZ8-L1	664	1
ZZ10-L1	1675	1
ZZ11-L1	1675	1
ZZ9-L1	830	1
ZZ12-L1	839.5	1

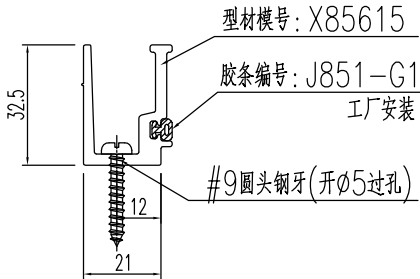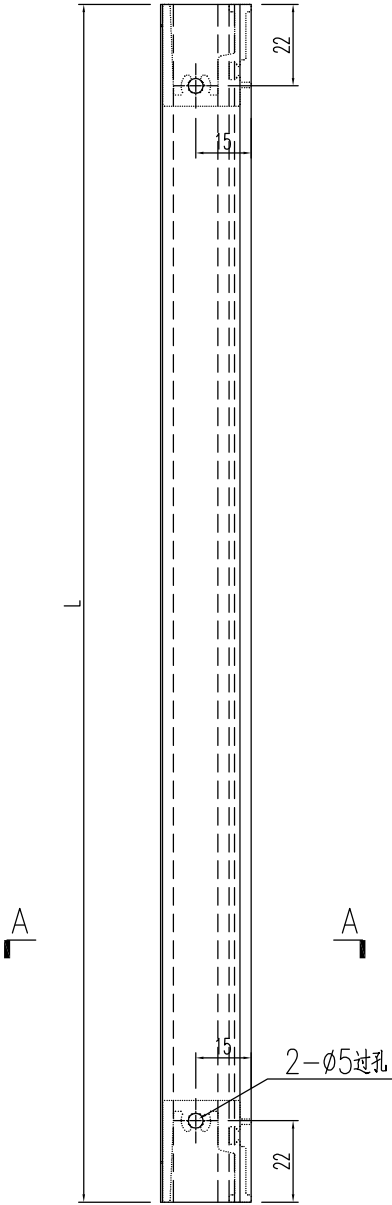


名稱	型材加工圖	制圖	黃漢卿	2021.2.22	修改			
材料	X85615	復核			日期			
顏色	TUC51602XL(RY)-3棕色	批准			圖號	ZZ1-L1		




美特鋁質 有限公司
MIDI Aluminium Fabricator Ltd.

加工数量: 2幅


工程號	J851	地盤	青衣明翹匯
-----	------	----	-------

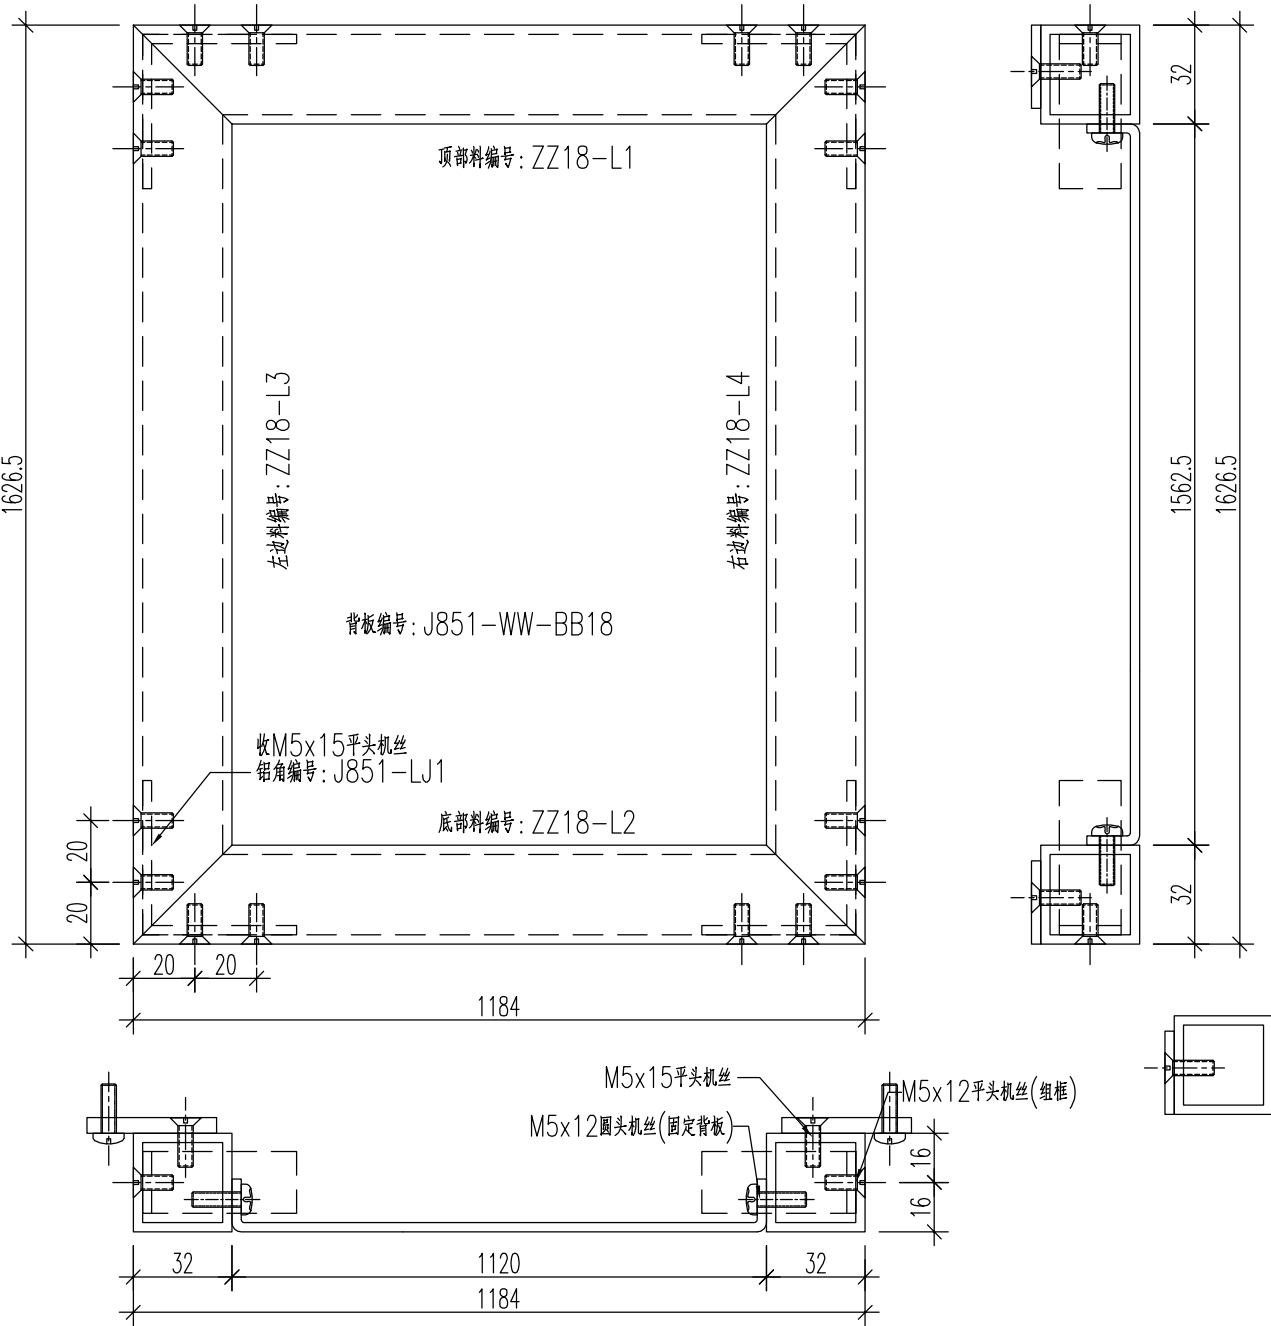

名稱	單元框組裝圖	制圖	黃漢卿	2021.2.22	修改			
材料		復核			日期			
顏色		批准			圖號	J851-WW-ZZ18		

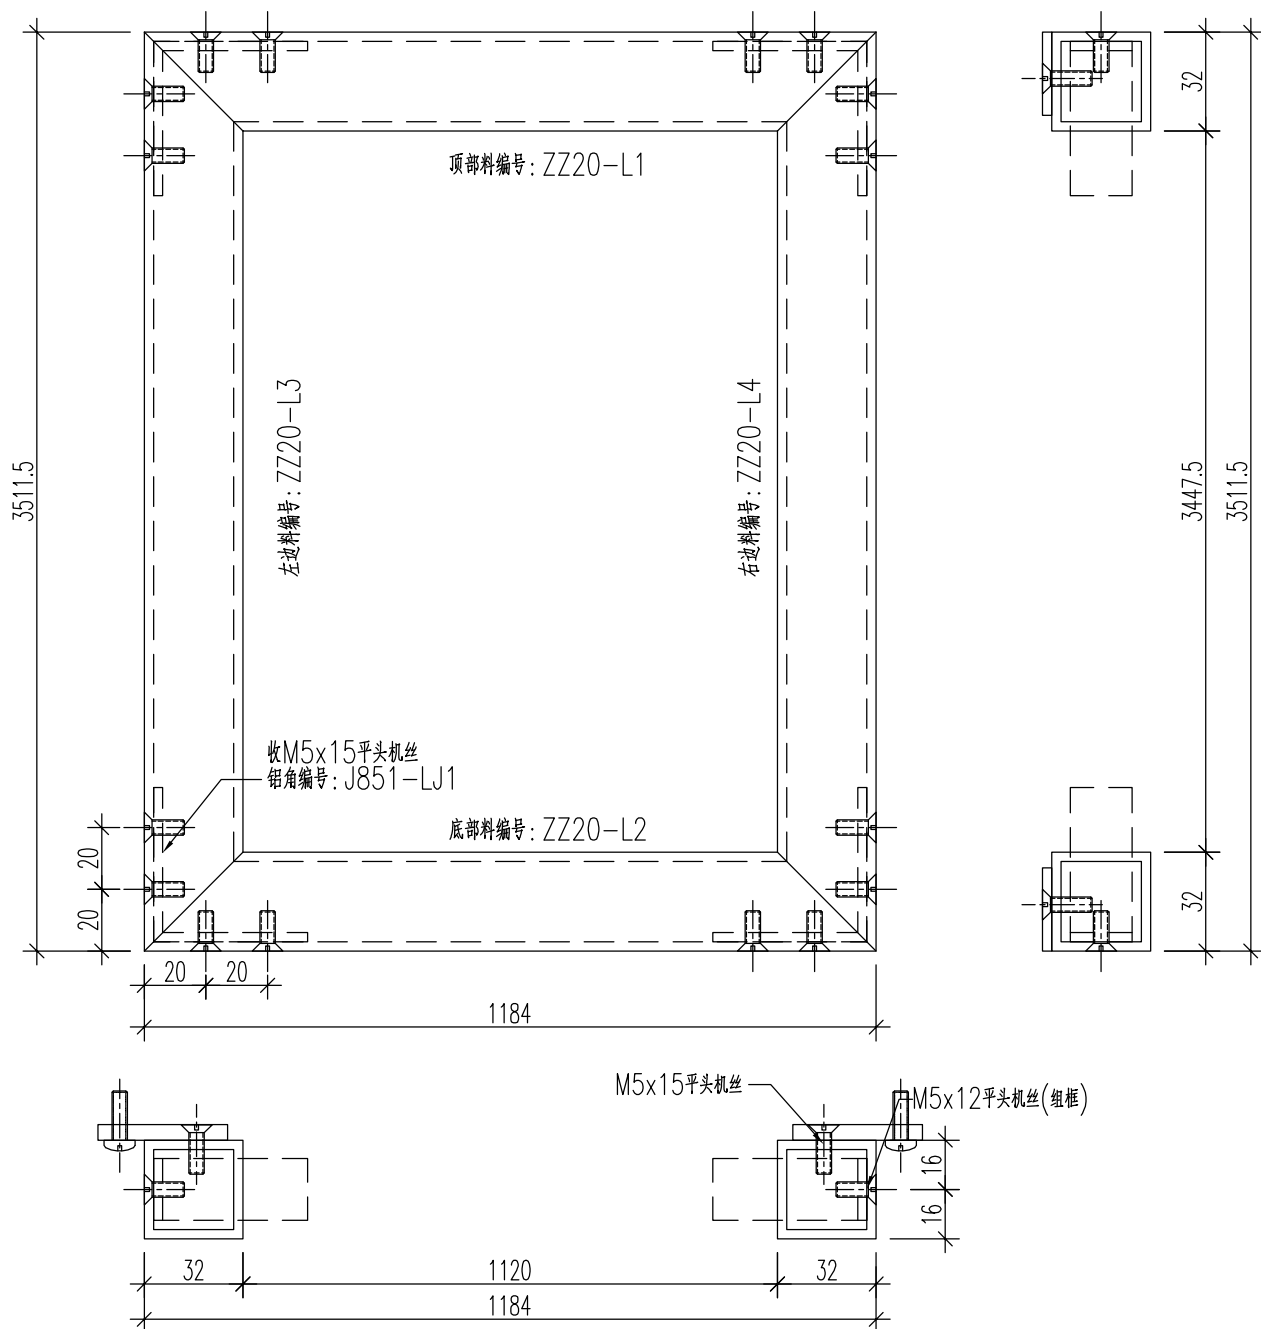


名稱	單元框組裝圖	制圖	黃漢卿	2021.2.22	修改			
材料		復核			日期			
顏色		批准			圖號	J851-WW-ZZ20		

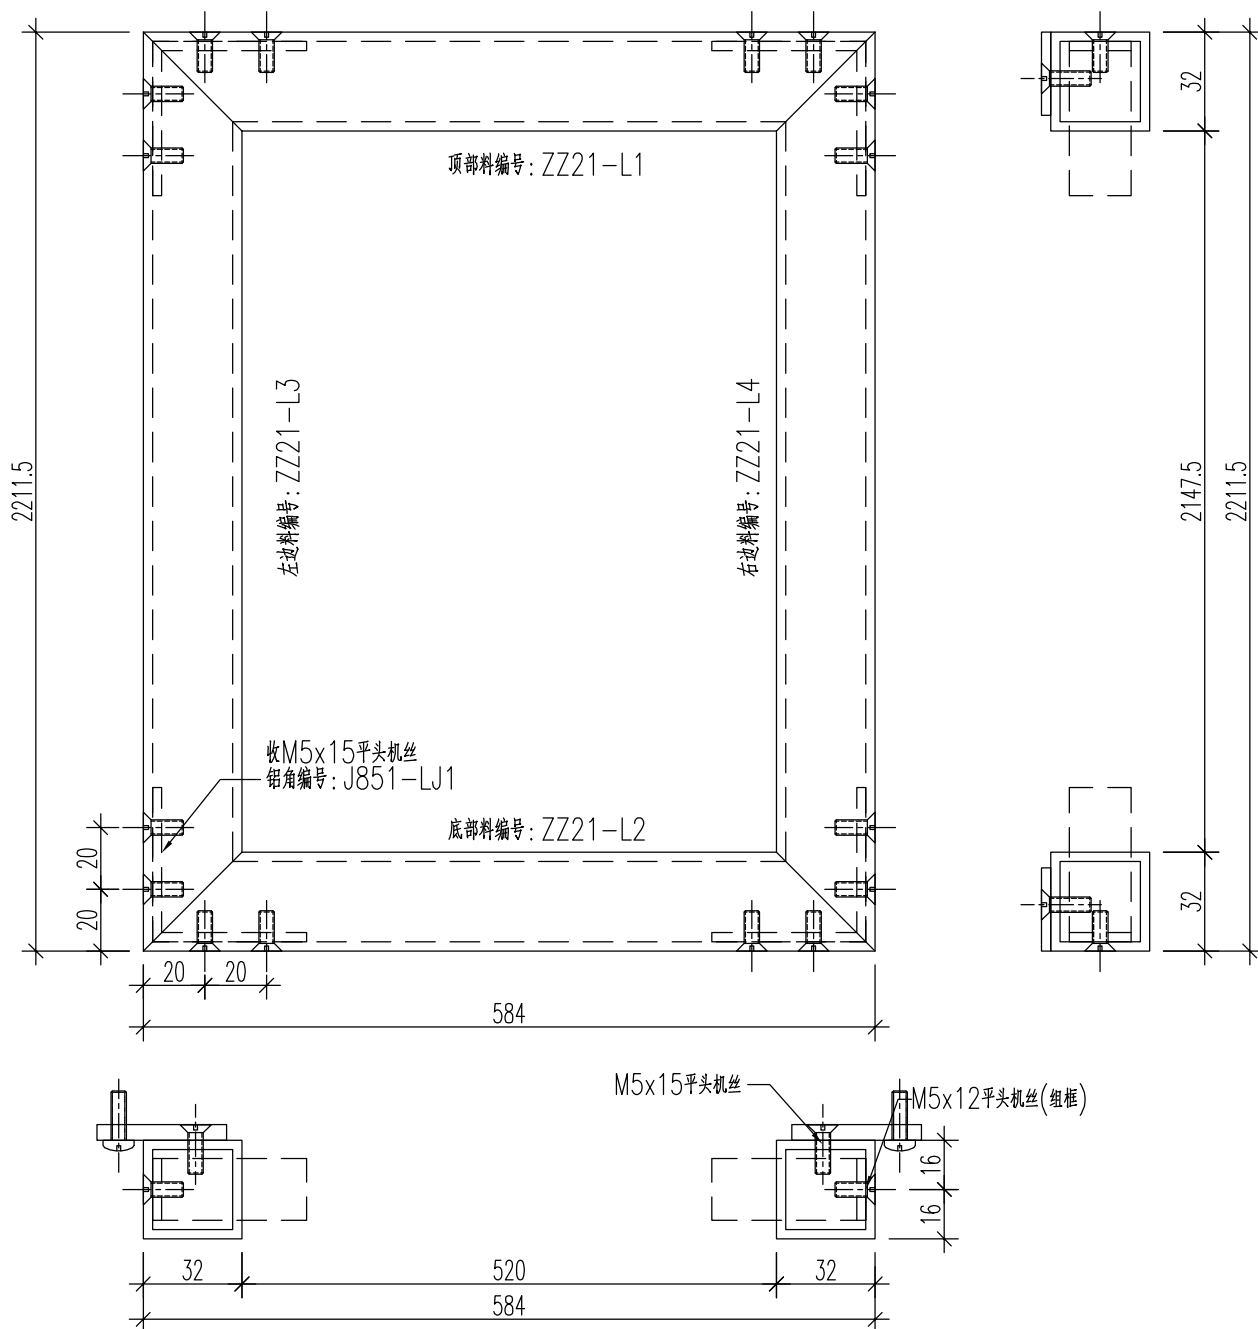

名稱	單元框組裝圖	制圖	黃漢卿	2021.2.22	修改			
材料		復核			日期			
顏色		批准			圖號	J851-WW-ZZ21		


工程號	J851	地盤	青衣明翹匯
-----	------	----	-------

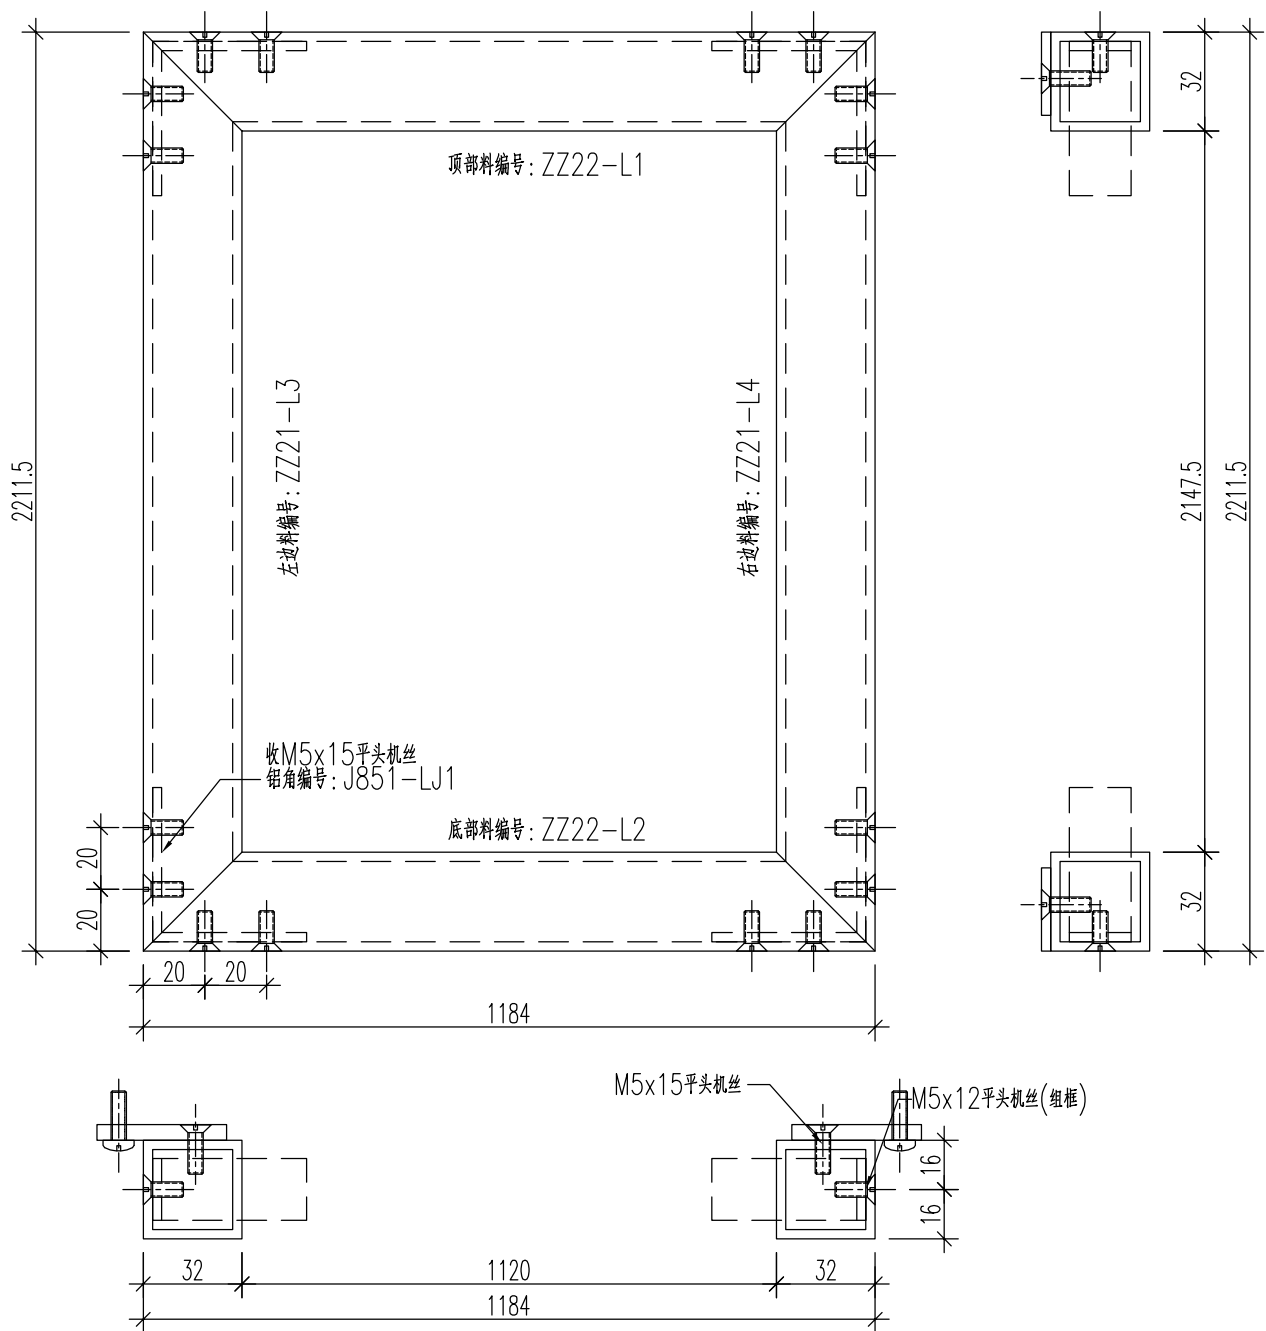

名稱	單元框組裝圖	制圖	黃漢卿	2021.2.22	修改			
材料		復核			日期			
顏色		批准			圖號	J851-WW-ZZ22		

加工数量：1幅

工程號	J851	地盤	青衣明翹匯
-----	------	----	-------

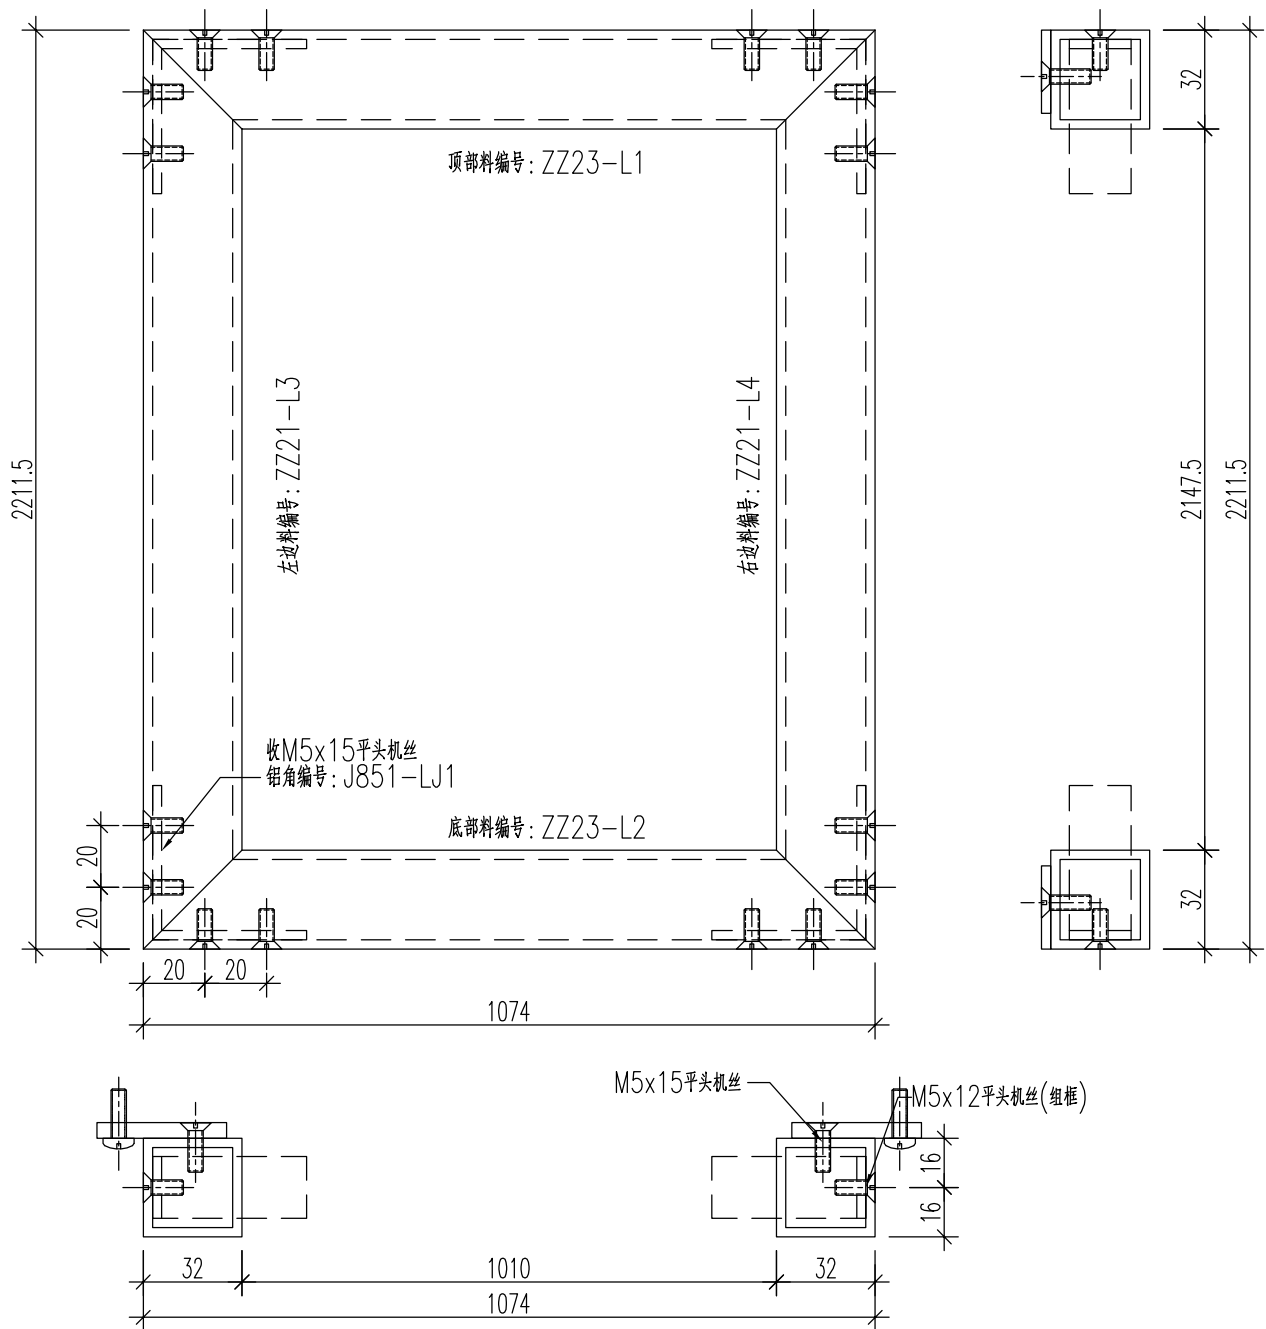


名稱	單元框組裝圖	制圖	黃漢卿	2021.2.22	修改			
材料		復核			日期			
顏色		批准			圖號	J851—WW—ZZ23		



工程號	J851	地盤	青衣明趵匯
-----	------	----	-------


编号	加工数量
ZZ18-L1	2
ZZ18-L2	2

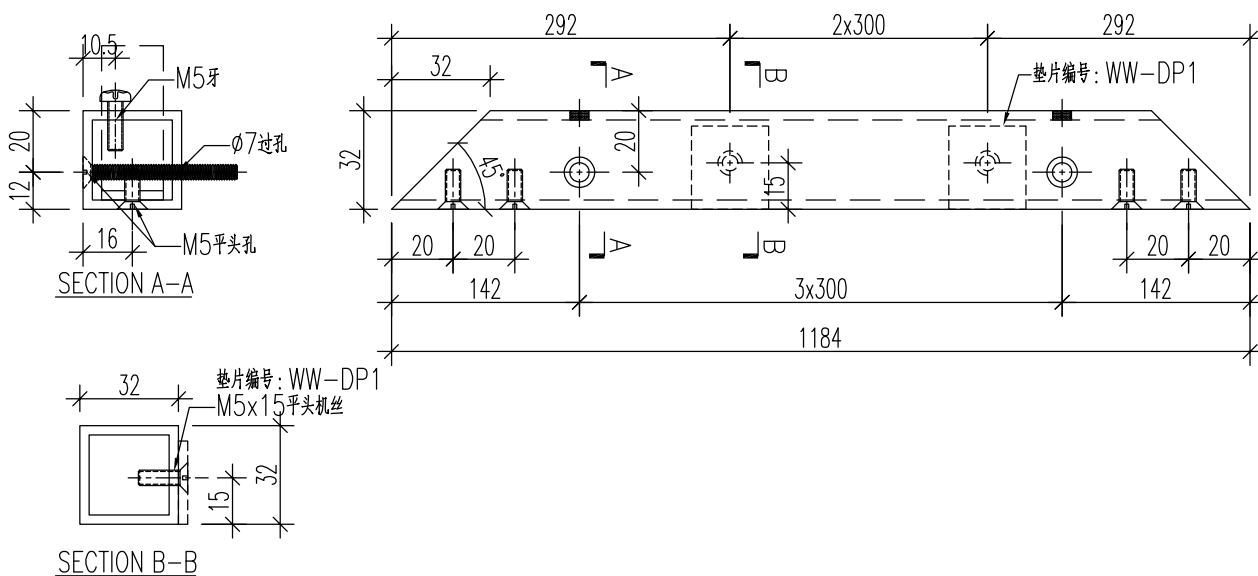

名稱	方通加工圖	制圖	黃漢卿	2021.2.22	修改			
材料	32x32x2.3mm方通	復核			日期			
顏色	UCT534193SC-3 深灰色	批准			圖號	ZZ18-L1		

工程號	J851	地盤	青衣明翹匯
-----	------	----	-------

編號	加工數量	長度L	N	A	M	B
ZZ20-L1	19	1184	3x300	142	2x300	292
ZZ20-L2	19	1184	3x300	142	2x300	292
ZZ21-L1	1	584	2x250	42	1x350	117
ZZ21-L2	1	584	2x250	42	1x350	117
ZZ22-L1	6	1184	3x300	142	2x300	292
ZZ22-L1	6	1184	3x300	142	2x300	292
ZZ23-L1	1	1074	2x250	42	1x350	117
ZZ23-L2	1	1074	2x250	42	1x350	117


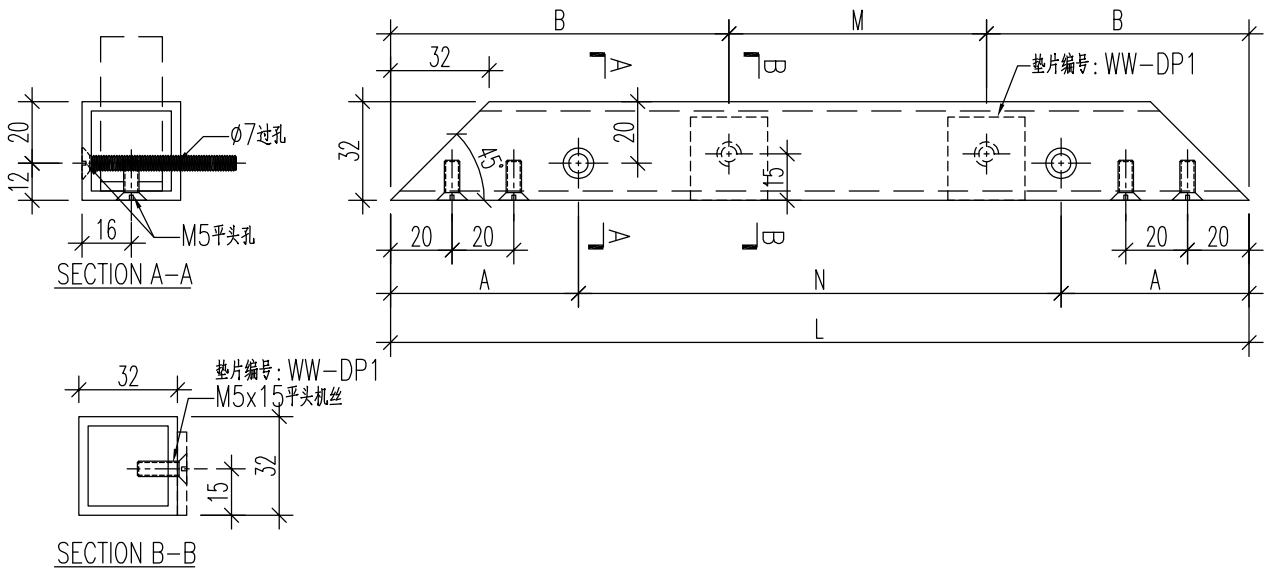


名稱	方通加工圖	制圖	黃漢卿	2021.2.22	修改			
材料	32x32x2.3mm方通	復核			日期			
顏色	UCT534193SC-3 深灰色	批准			圖號	ZZ20-L1		

工程號	J851	地盤	青衣明翹匯
-----	------	----	-------

編號	加工數量
ZZ18-L3	2





編號	加工數量
ZZ18-L4	2

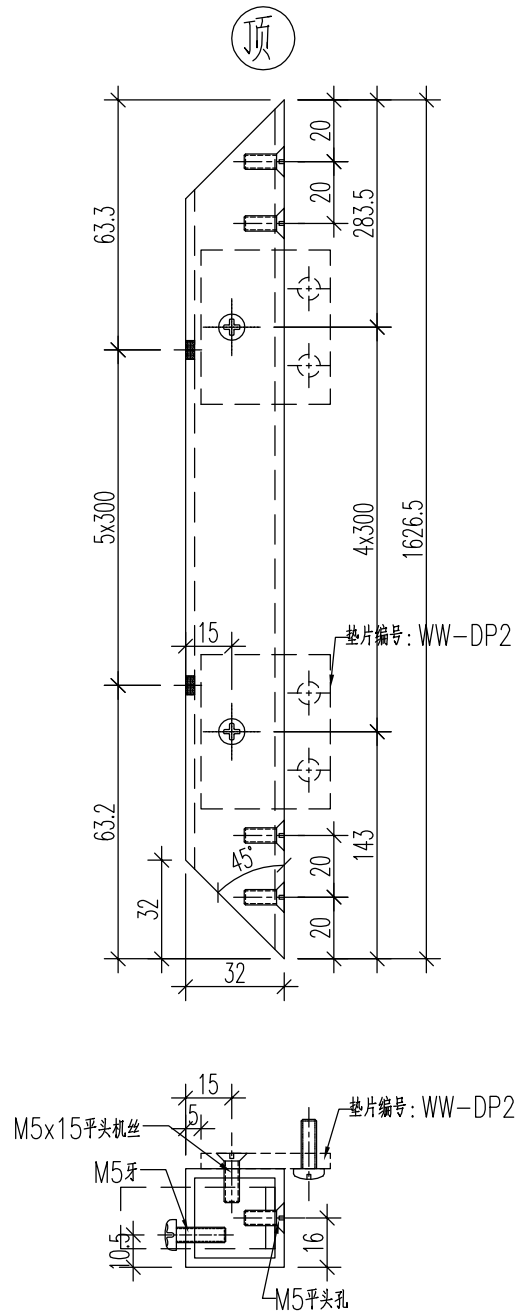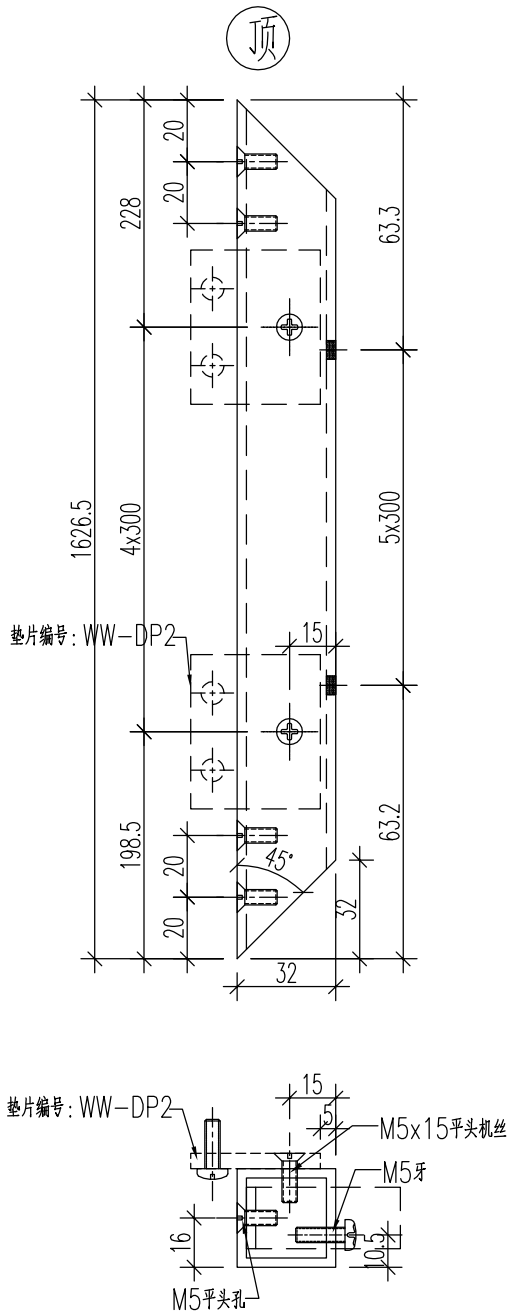

名稱	方通加工圖	制圖	黃漢卿	2021.2.22	修改			
材料	32x32x2.3mm方通	復核			日期			
顏色	UCT534193SC-3 深灰色	批准			圖號	ZZ18-L3		

編號	加工數量
ZZ20-L3	19

編號	加工數量
ZZ20-L4	19

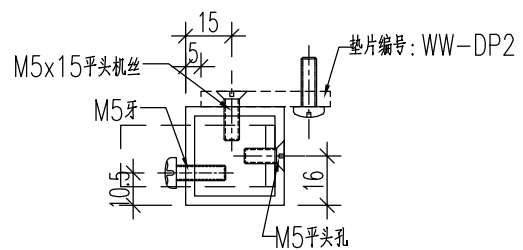
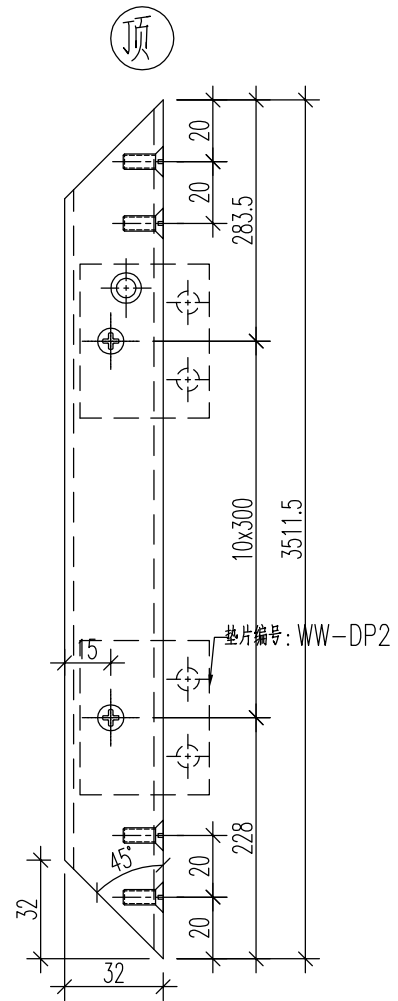
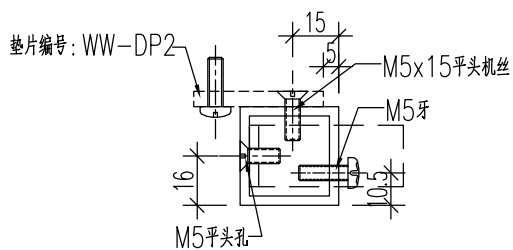
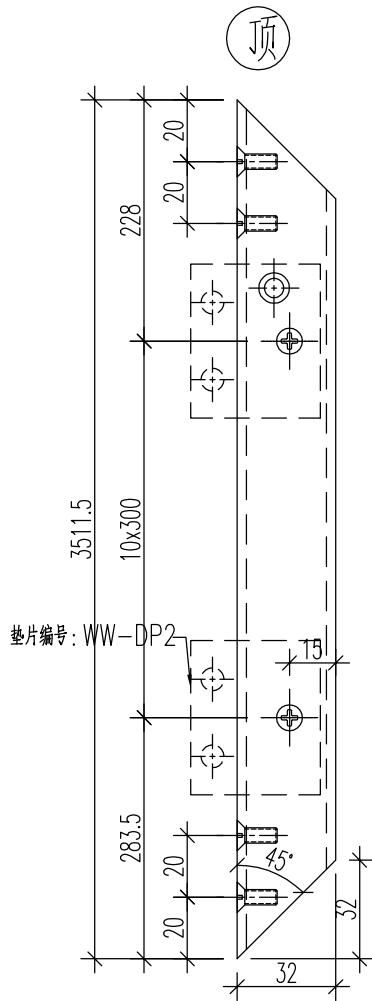


名稱	方通加工圖	制圖	黃漢卿	2021.2.22	修改			
材料	32x32x2.3mm方通	復核			日期			
顏色	UCT534193SC-3 深灰色	批准			圖號	ZZ20-L3		

工程號	J851	地盤	青衣明翹匯
-----	------	----	-------


編號	加工數量
ZZ21-L3	8

編號	加工數量
ZZ21-L4	8

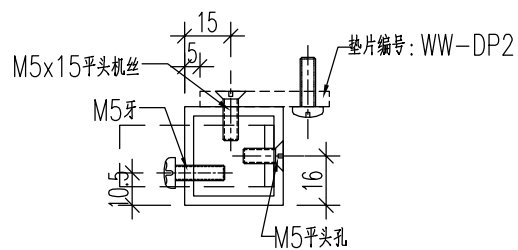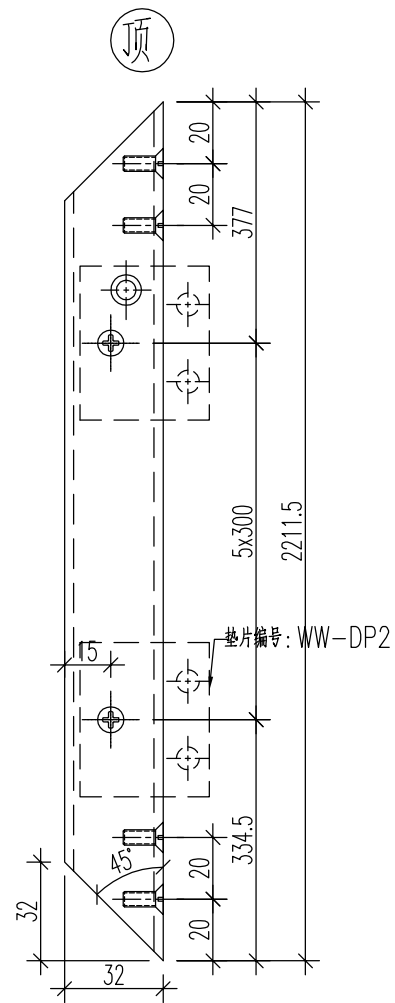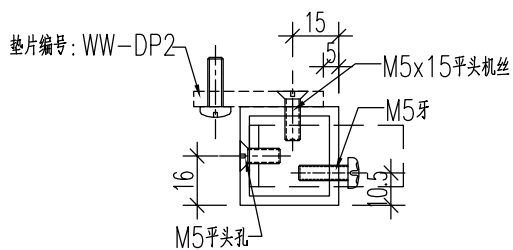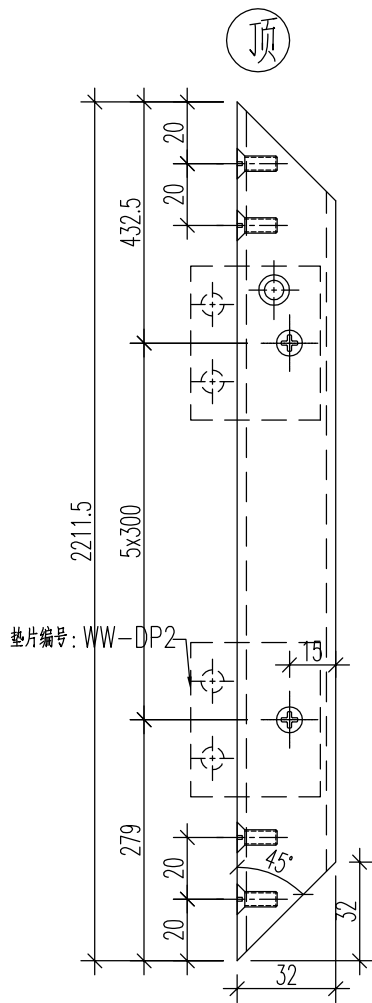



名稱	方通加工圖	制圖	黃漢卿	2021.2.22	修改			
材料	32x32x2.3mm方通	復核			日期			
顏色	UCT534193SC-3 深灰色	批准			圖號	ZZ21-L3		

工程號	J851	地盤	青衣明翹匯
-----	------	----	-------

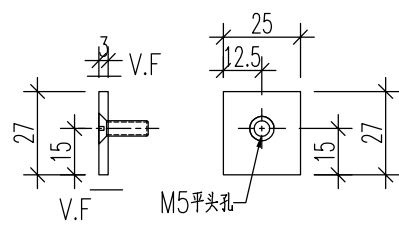


名稱	鋁巴加工圖	制圖	黃漢卿	2021.2.22	修改			
材料	3mm厚鋁巴	復核			日期			
顏色	UCT534193SC-3 深灰色	批准			圖號	WW-DP1		

美特鋁質有限公司 MIDI Aluminium Fabricator Ltd.				加工数量:550			
工程號	J851	地盤	青衣明翹匯				

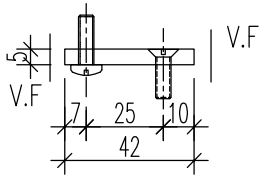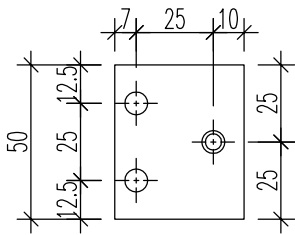


名稱	鋁巴加工圖	制圖	黃漢卿	2021.2.22	修改			
材料	5mm厚鋁巴	復核			日期			
顏色	UCT534193SC-3 深灰色	批准			圖號	WW-DP2		

工程號	J851	地盤	青衣明翹匯
-----	------	----	-------

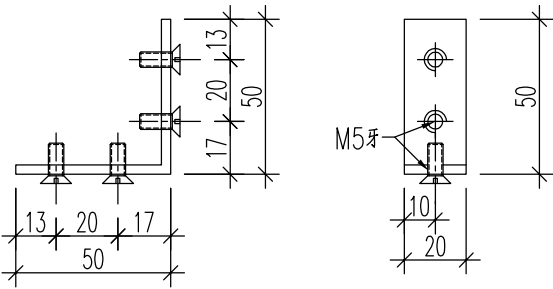



名稱	鋁角加工圖	制圖	黃漢卿	2021.2.22	修改			
材料	50x50x3鋁角	復核			日期			
顏色	MILL	批准			圖號	J851-WW-LJ1		

工程號	J851	地盤	青衣明翹匯
-----	------	----	-------

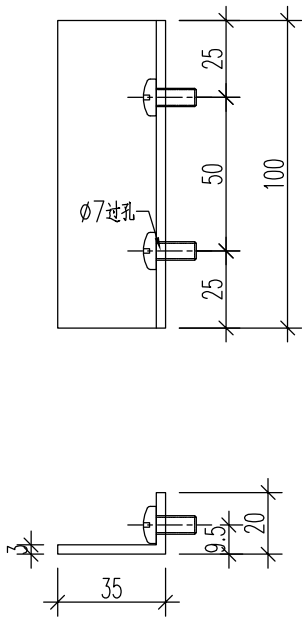


名稱	鋁角加工圖	制圖	黃漢卿	2021.2.22	修改			
材料	50x50x3鋁角	復核			日期			
顏色	MILL	批准			圖號	J851—WW—LJ2		

工程號	J851	地盤	青衣明翹匯
-----	------	----	-------

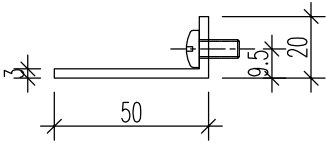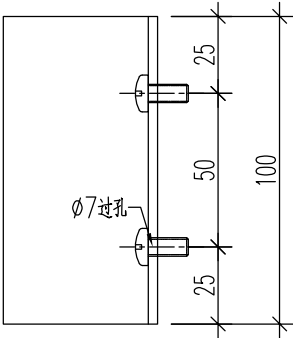



名稱	鋁角加工圖	制圖	黃漢卿	2021.2.22	修改			
材料	50x50x3鋁角	復核			日期			
顏色	MILL	批准			圖號	J851—WW—LJ2a		

工程號	J851	地盤	青衣明翹匯
-----	------	----	-------

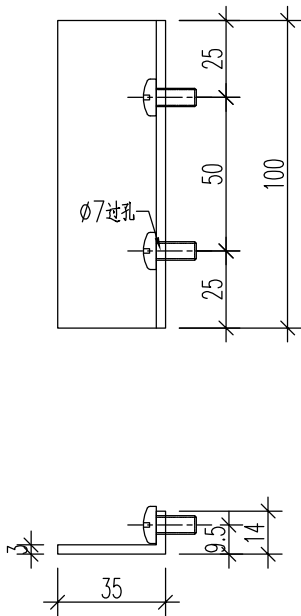



名稱	鋁角加工圖	制圖	黃漢卿	2021.2.22	修改			
材料	50x50x3鋁角	復核			日期			
顏色	MILL	批准			圖號	J851—WW—LJ3		

工程號	J851	地盤	青衣明翹匯
-----	------	----	-------

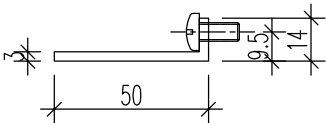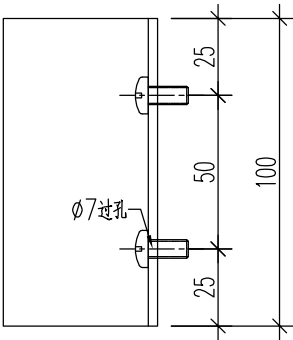



名稱	鋁角加工圖	制圖	黃漢卿	2021.2.22	修改			
材料	50x50x3鋁角	復核			日期			
顏色	MILL	批准			圖號	J851—WW—LJ4		

美特鋁質 有限公司 MIDI Aluminium Fabricator Ltd.				加工数量:152			
工程號	J851	地盤	青衣明翹匯				

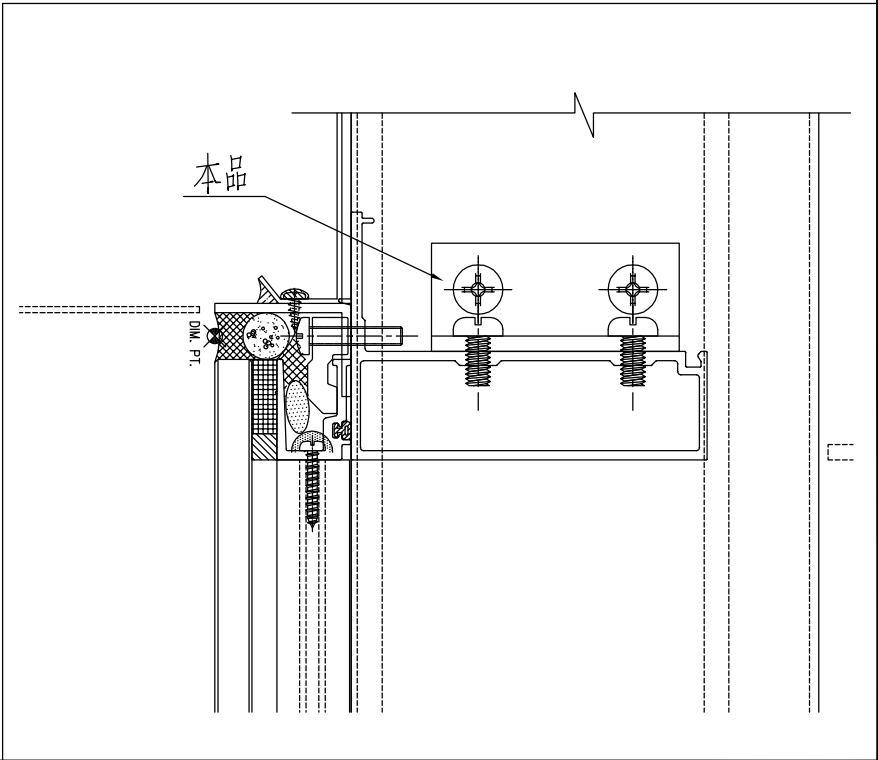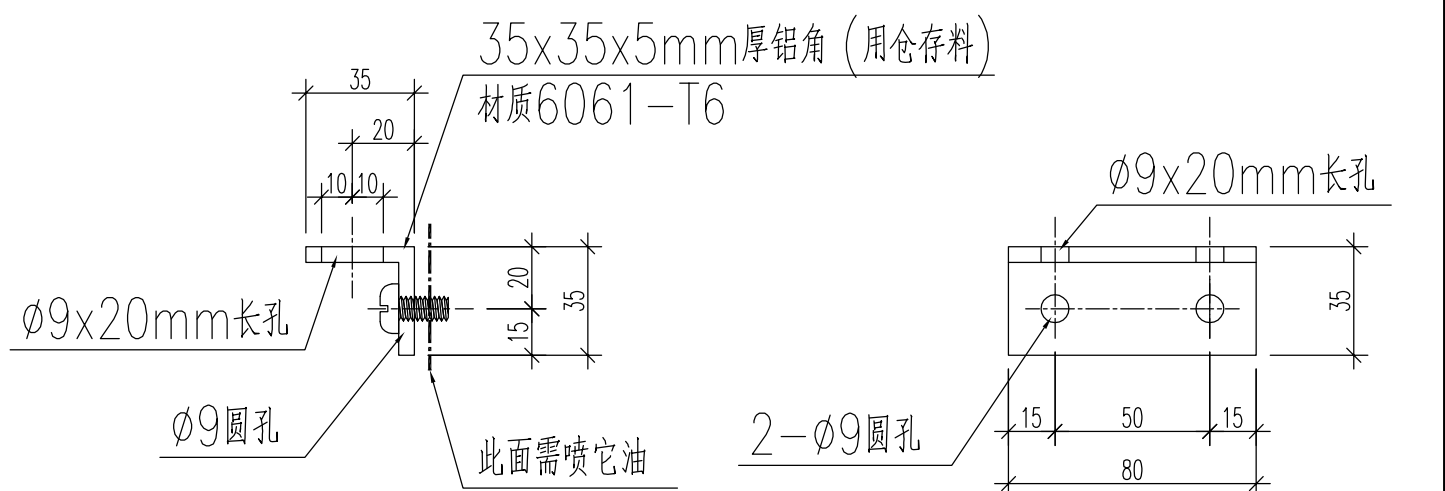


名稱	鋁角加工圖	制圖	黃漢卿	2021.2.22	修改			
材料	50x50x5鋁角	復核			日期			
顏色	MILL	批准			圖號	J851-WW-LJ5		

美特鋁質有限公司 MIDI Aluminium Fabricator Ltd.								
工程號	J851	地盤	青衣明翹匯					
序号	物料编号	数量	长度	A		N		B
1	J851-WW-LJ6	22	3512.5	271.5	300	x	10	241
2	J851-WW-LJ7	8	2212.5	120.5	300	x	6	292

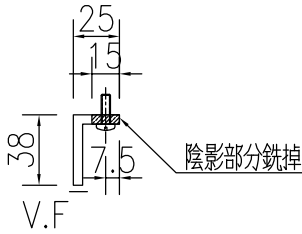
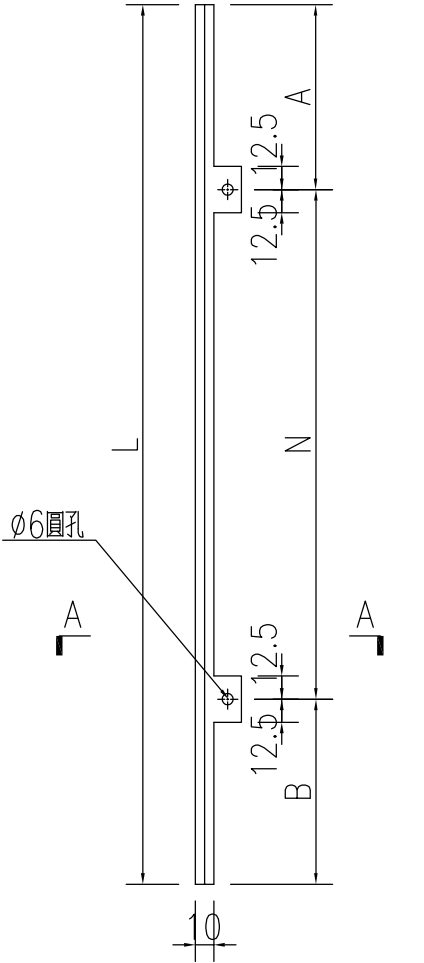


SECTION A-A


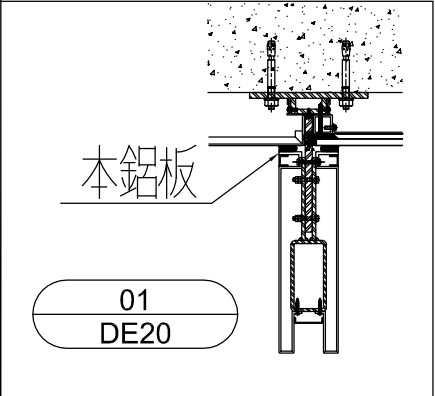


名稱	38x25x5mm鋁角加工圖	制圖	黃漢卿	2021.2.22	修改			
材料	JMA0552	復核			日期			
顏色	TUC51602XL(RY)-3棕色	批准			圖號	J851-WW-LJ6		

美特鋁質有限公司 MIDI Aluminium Fabricator Ltd.								
工程號	J851	地盤	青衣明翹匯					
序号	物料编号	数量	长度	A		N		B
1	J851-WW-LJ6R	21	3512.5	240.5	300	x	10	272
2	J851-WW-LJ7R	8	2212.5	89.5	300	x	6	323

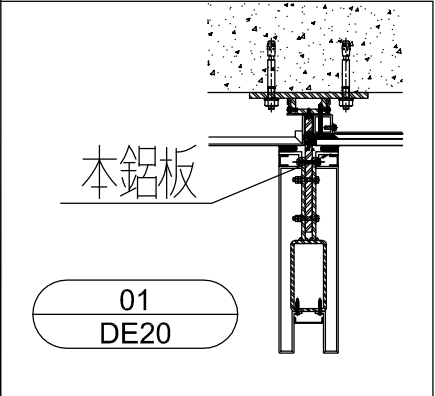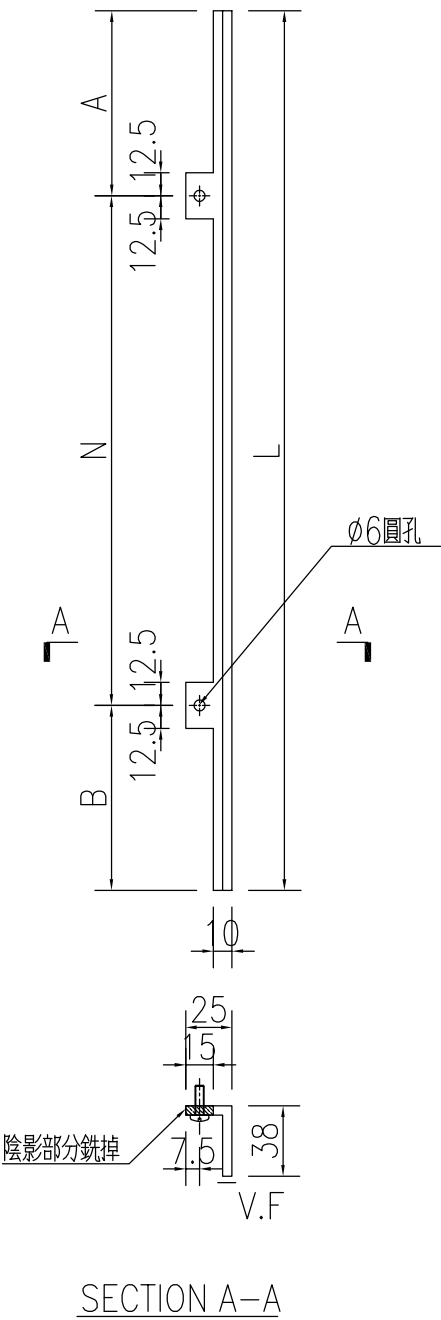

名稱	38x25x5mm鋁角加工圖	制圖	黃漢卿	2021.2.22	修改			
材料	JMA0552	復核			日期			
顏色	TUC51602XL(RY)-3棕色	批准			圖號	J851-WW-LJ6R		

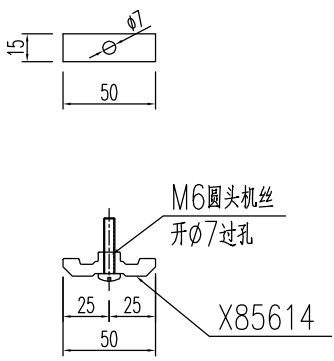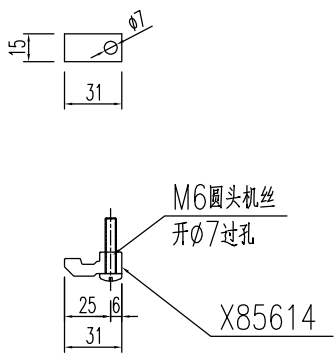美特鋁質有限公司 MIDI Aluminium Fabricator Ltd.								
工程號	J851	地盤	青衣明翹匯					
产品编号: J851-PWW-AL18a-01 数量 300 个 				产品编号: J851-PWW-AL18a-02 数量 250 个 				
名稱	壓碼加工圖	制圖	黃漢卿	2021.2.22	修改			
材料	X85614	復核			日期			
顏色	MILL	批准			圖號	J851-WW-AL18a		





美特鋁質有限公司
MIDI Aluminium Fabricator Ltd.

工程號

J851


地盤

青衣明翹匯

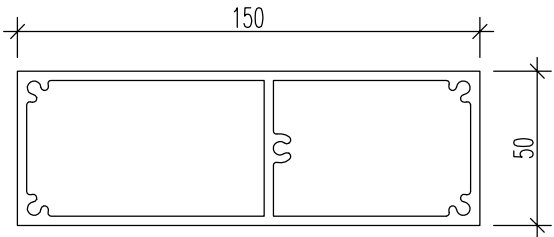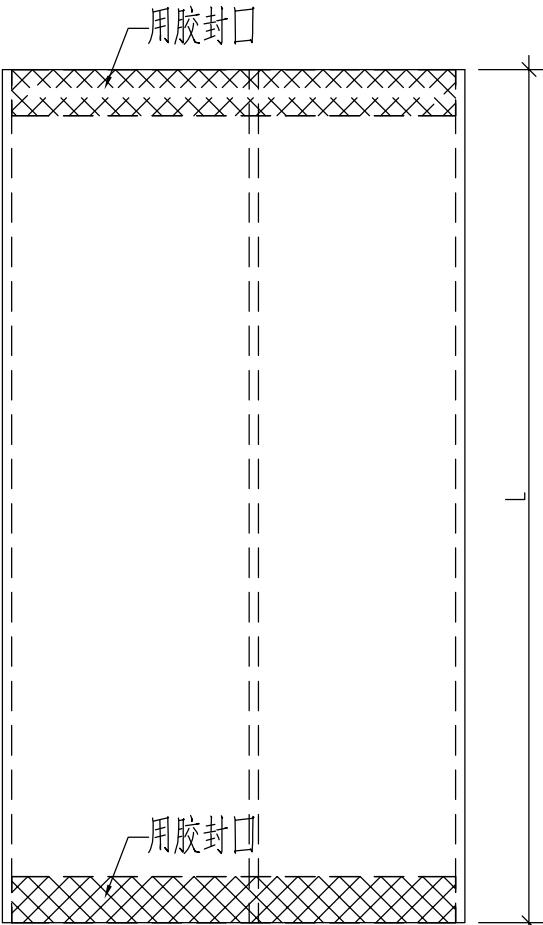

编号	长度L	数量
J851-WW-FT1	2833	1
J851-WW-FT2	2289	1
J851-WW-FT3	1824	1
J851-WW-FT4	1433.5	1
J851-WW-FT5	1113	1
J851-WW-FT6	860	1
J851-WW-FT7	672	1
J851-WW-FT8	547.5	1
J851-WW-FT9	485	1
J851-WW-FT10	479	1
J851-WW-FT11	489	1
J851-WW-FT12	509	1
J851-WW-FT13	539.5	1
J851-WW-FT14	580	1
J851-WW-FT15	631	1
J851-WW-FT16	691.5	1
J851-WW-FT17	763	1
J851-WW-FT18	844	1
J851-WW-FT19	935.5	1
J851-WW-FT20	1037	1
J851-WW-FT21	1149	1
J851-WW-FT22	1404	1
J851-WW-FT23	1547	1
J851-WW-FT24	1700	1
J851-WW-FT25	1863.5	1
J851-WW-FT26	2038	1
J851-WW-FT27	2212.5	1
J851-WW-FT28	2212.5	1

名稱	150x50x3mm方通加工圖	制圖	黃漢卿	2021.2.22	修改			
材料	X85929	復核			日期			
顏色	EC-DG-Y333632RY 洩	批准			圖號	J851-WW-FT1		

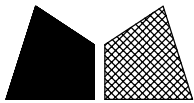


美特鋁質 有限公司
MIDI Aluminium Fabricator Ltd.

工程號


J-851

地盤


青衣明翹匯

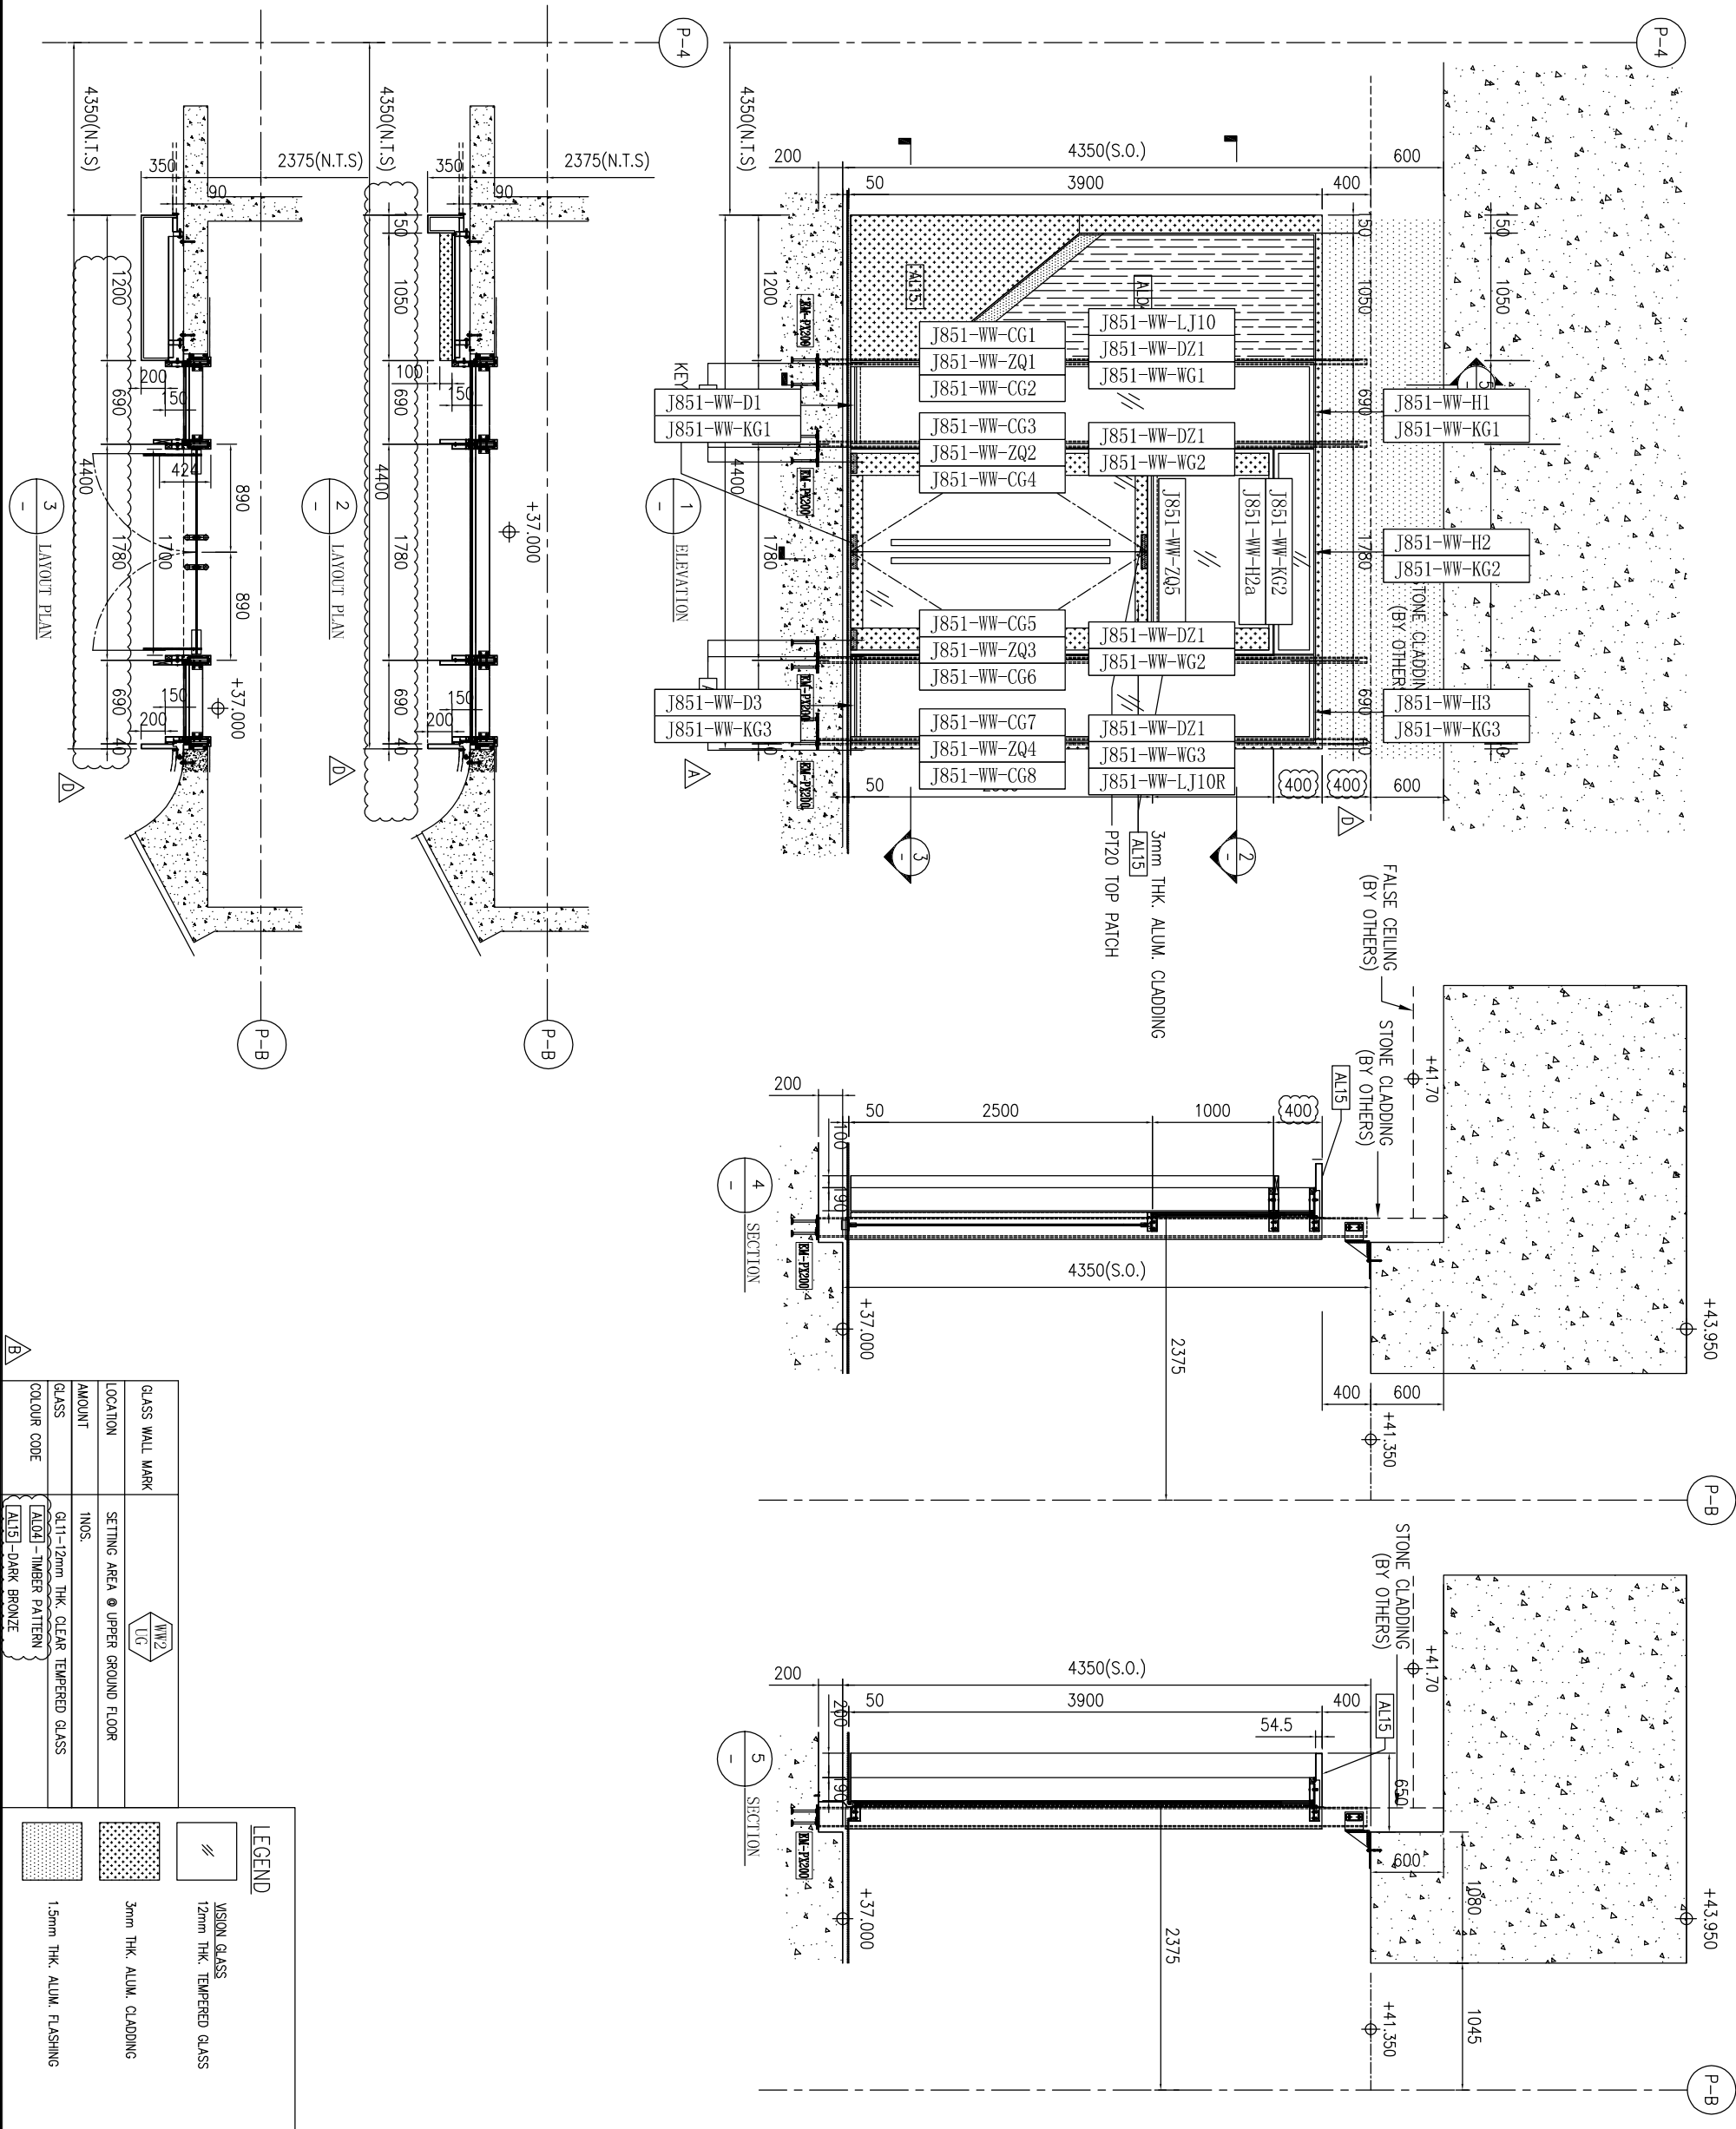

名稱	型材安裝位置圖	制圖	黃漢卿	2021.2.22	修改			
材料		復核			日期			
顏色		批准			圖號	J851-WW-PE03a		

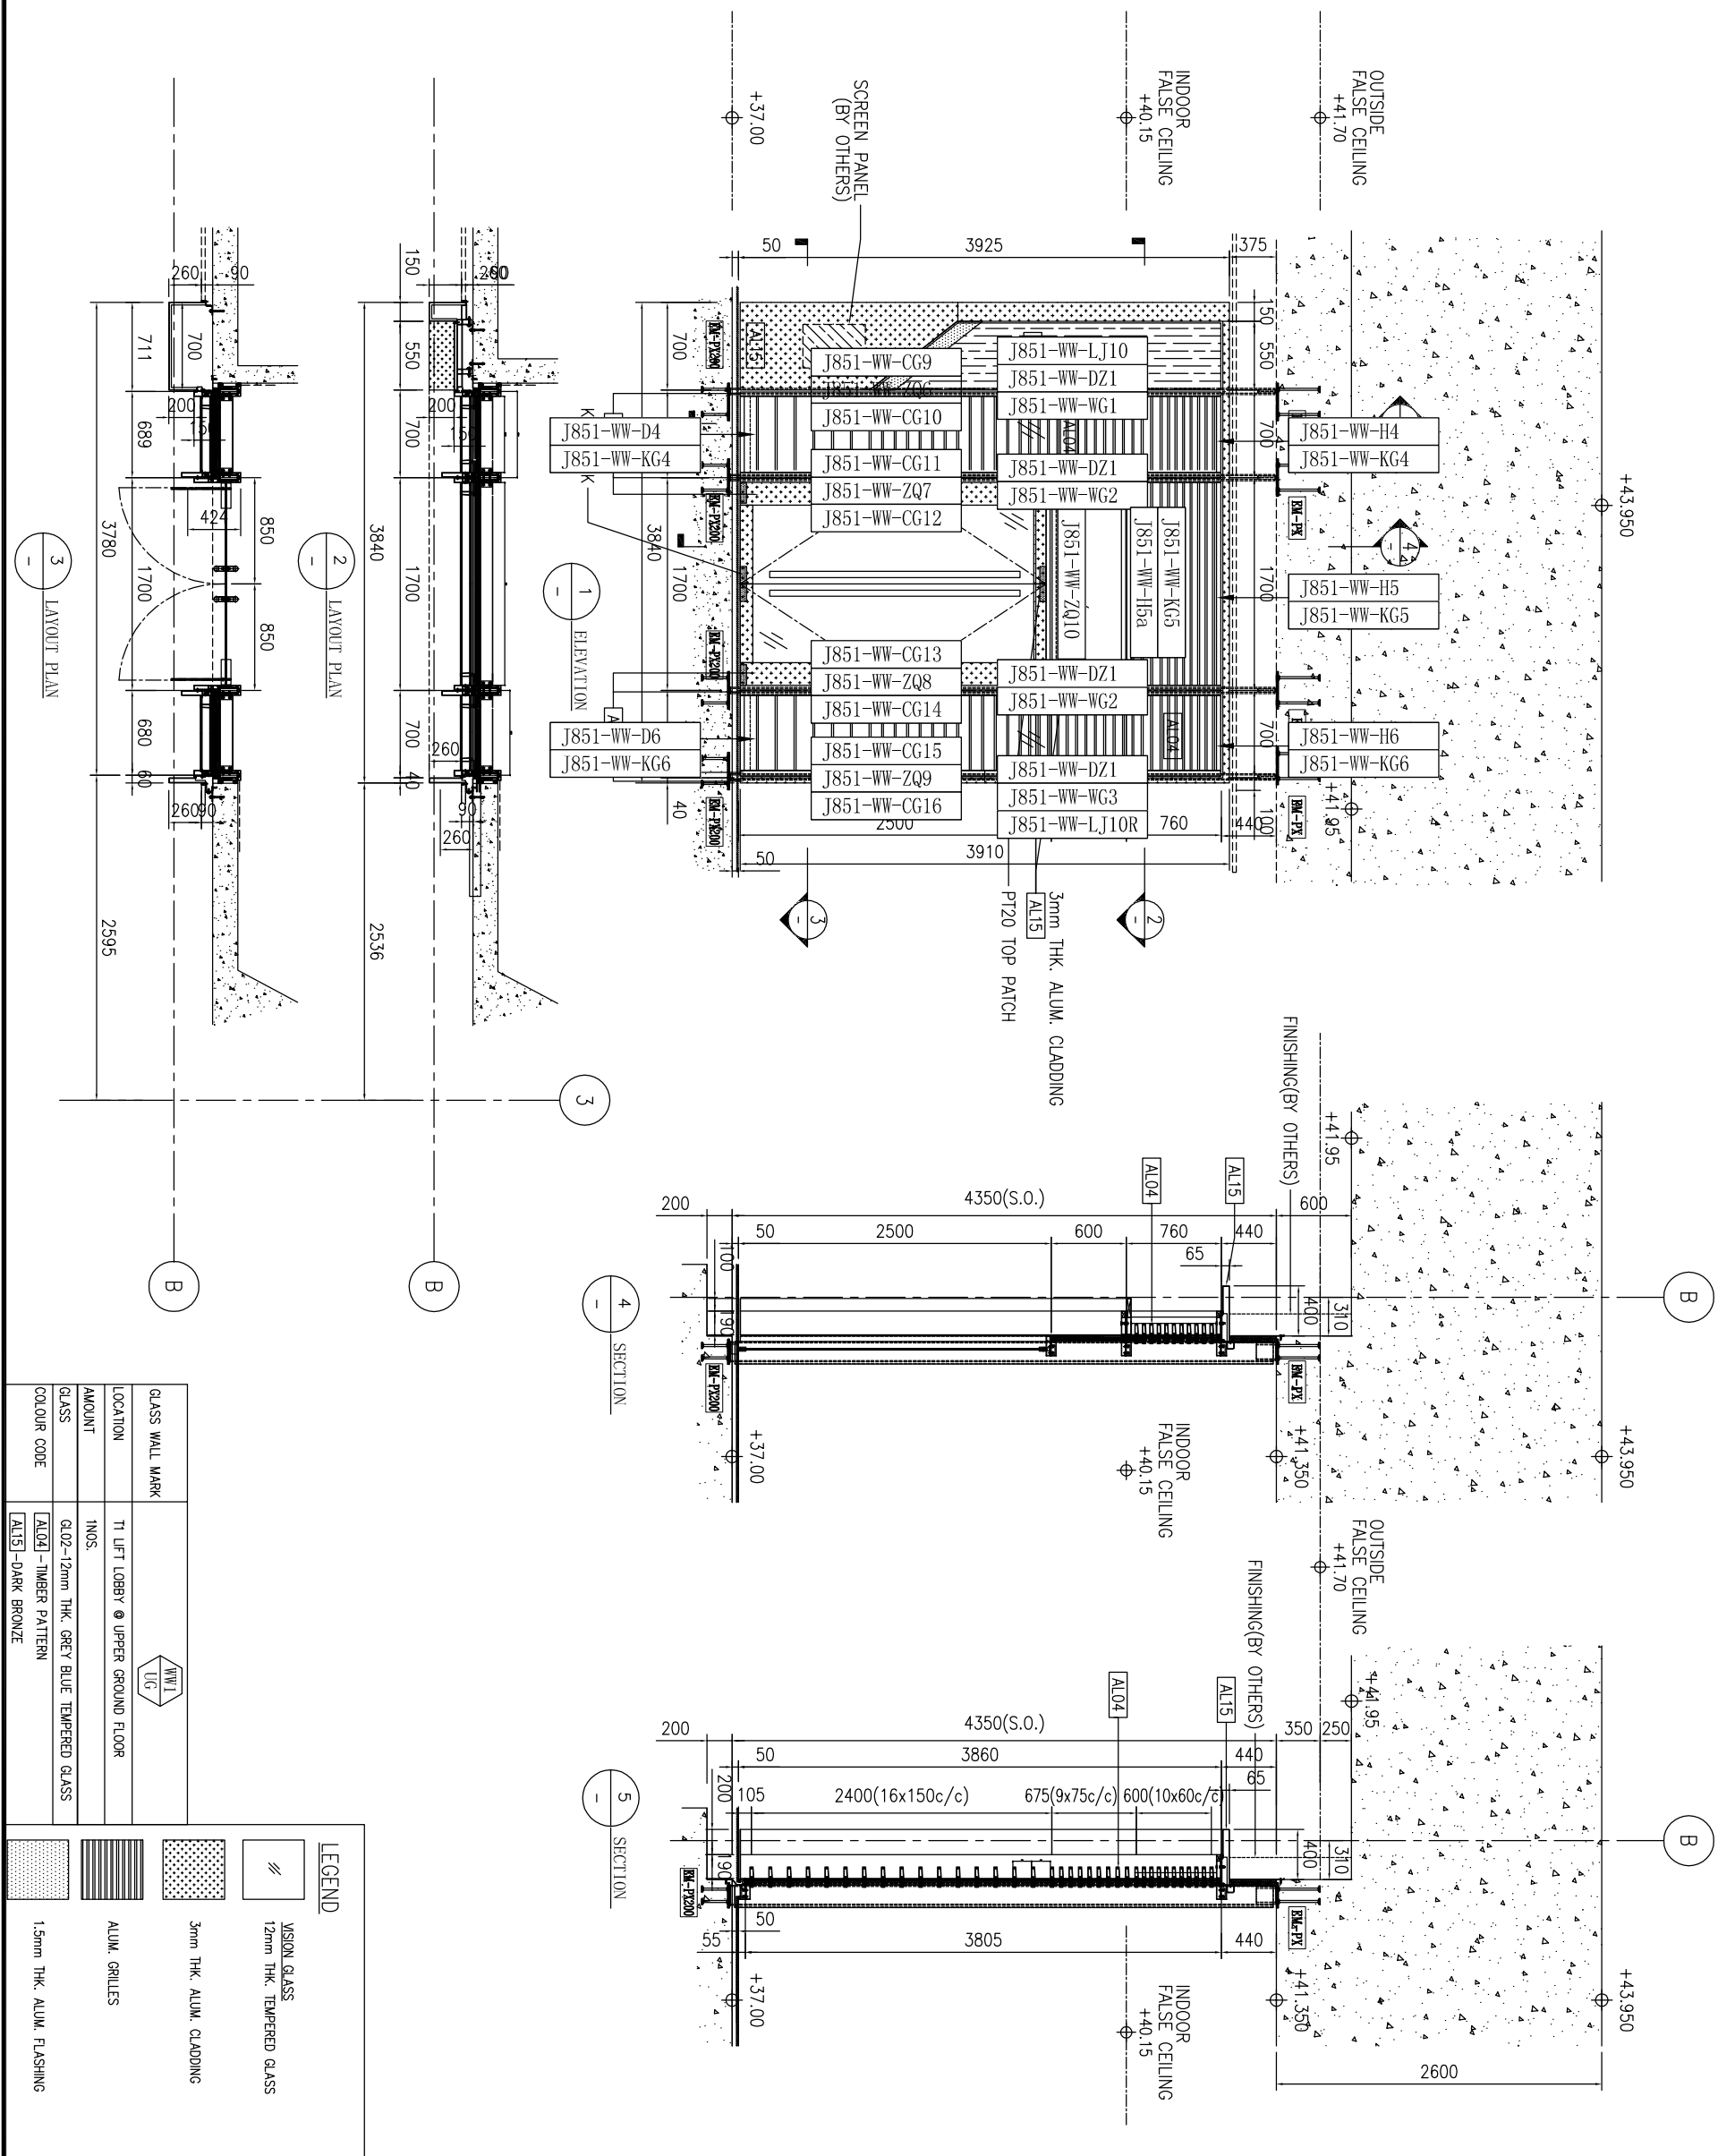

名稱	型材安裝位置圖	制圖	黃漢卿	2021.2.22	修改			
材料		復核			日期			
顏色		批准			圖號	J851-WW-PE02a		

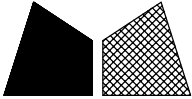


美特鋁質 有限公司
MIDI Aluminium Fabricator Ltd.

工程號


J-851

地盤

青衣明翹匯

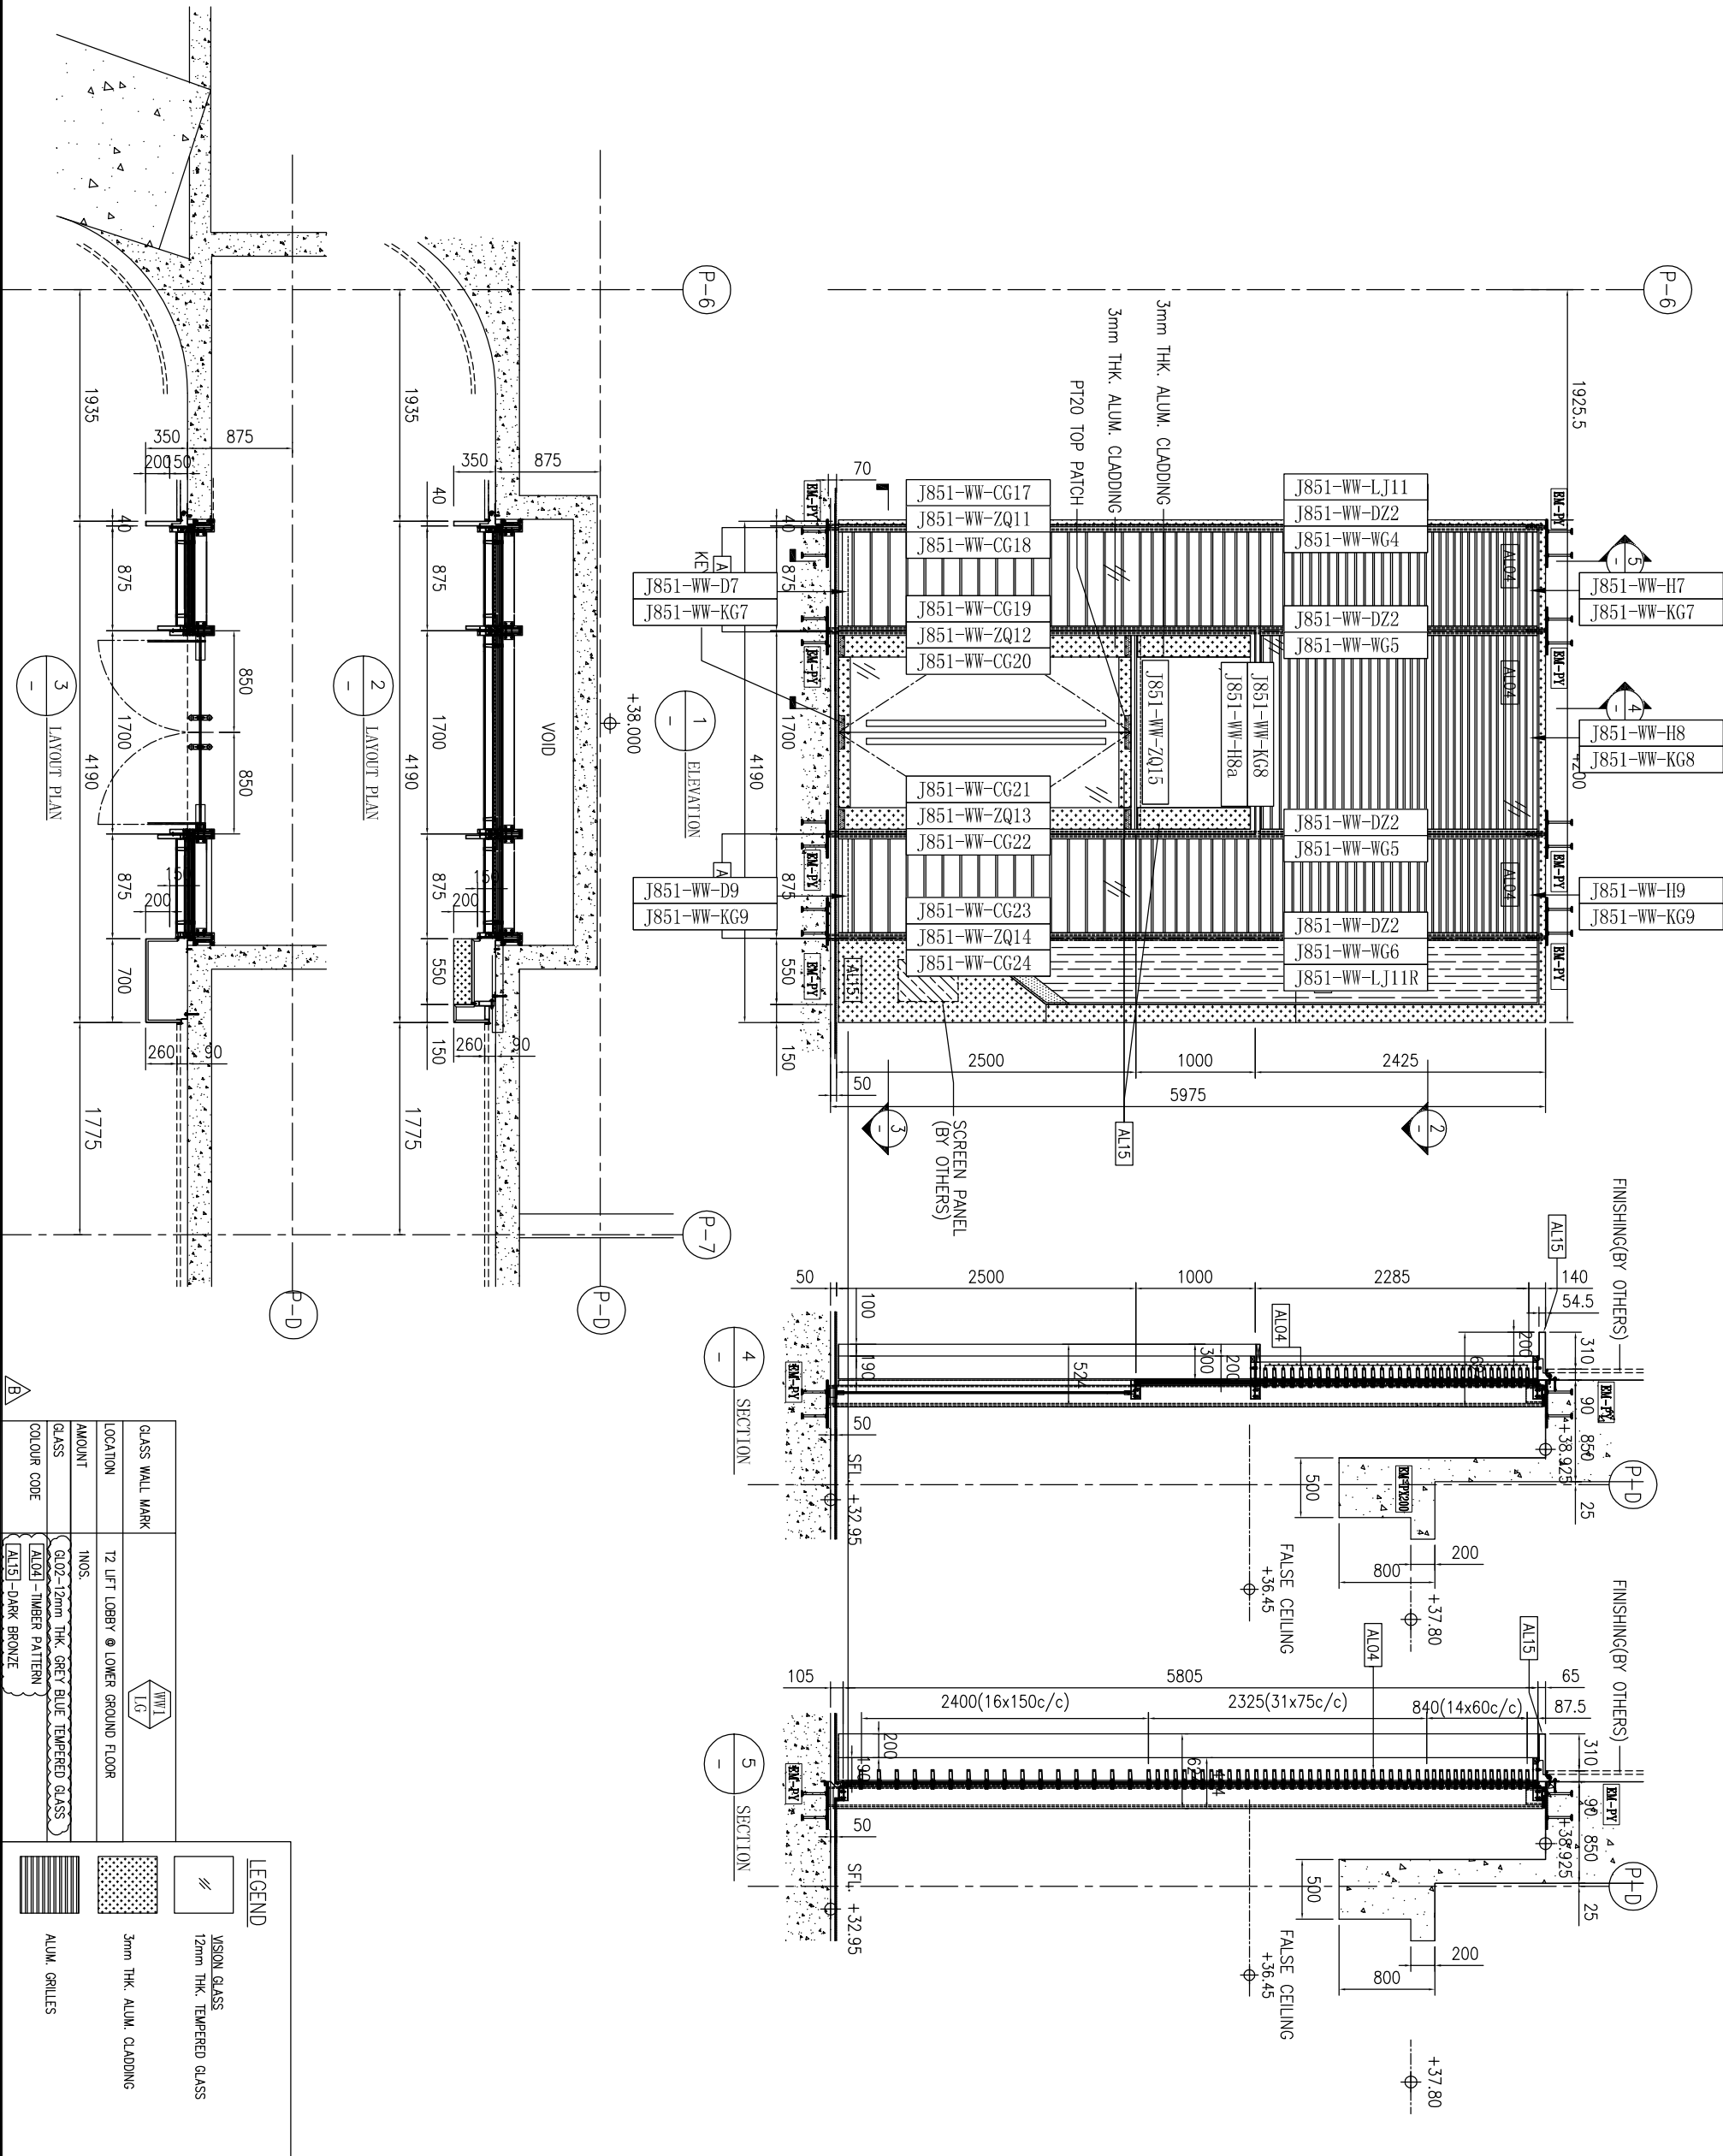

名稱	型材安裝位置圖	制圖	黃漢卿	2021.2.22	修改		
材料		復核			日期		
顏色		批准			圖號	J851-WW-PE01a	

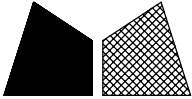



美特鋁質 有限公司
MIDI Aluminium Fabricator Ltd.

工程號

J-851

地盤

青衣明翹匯

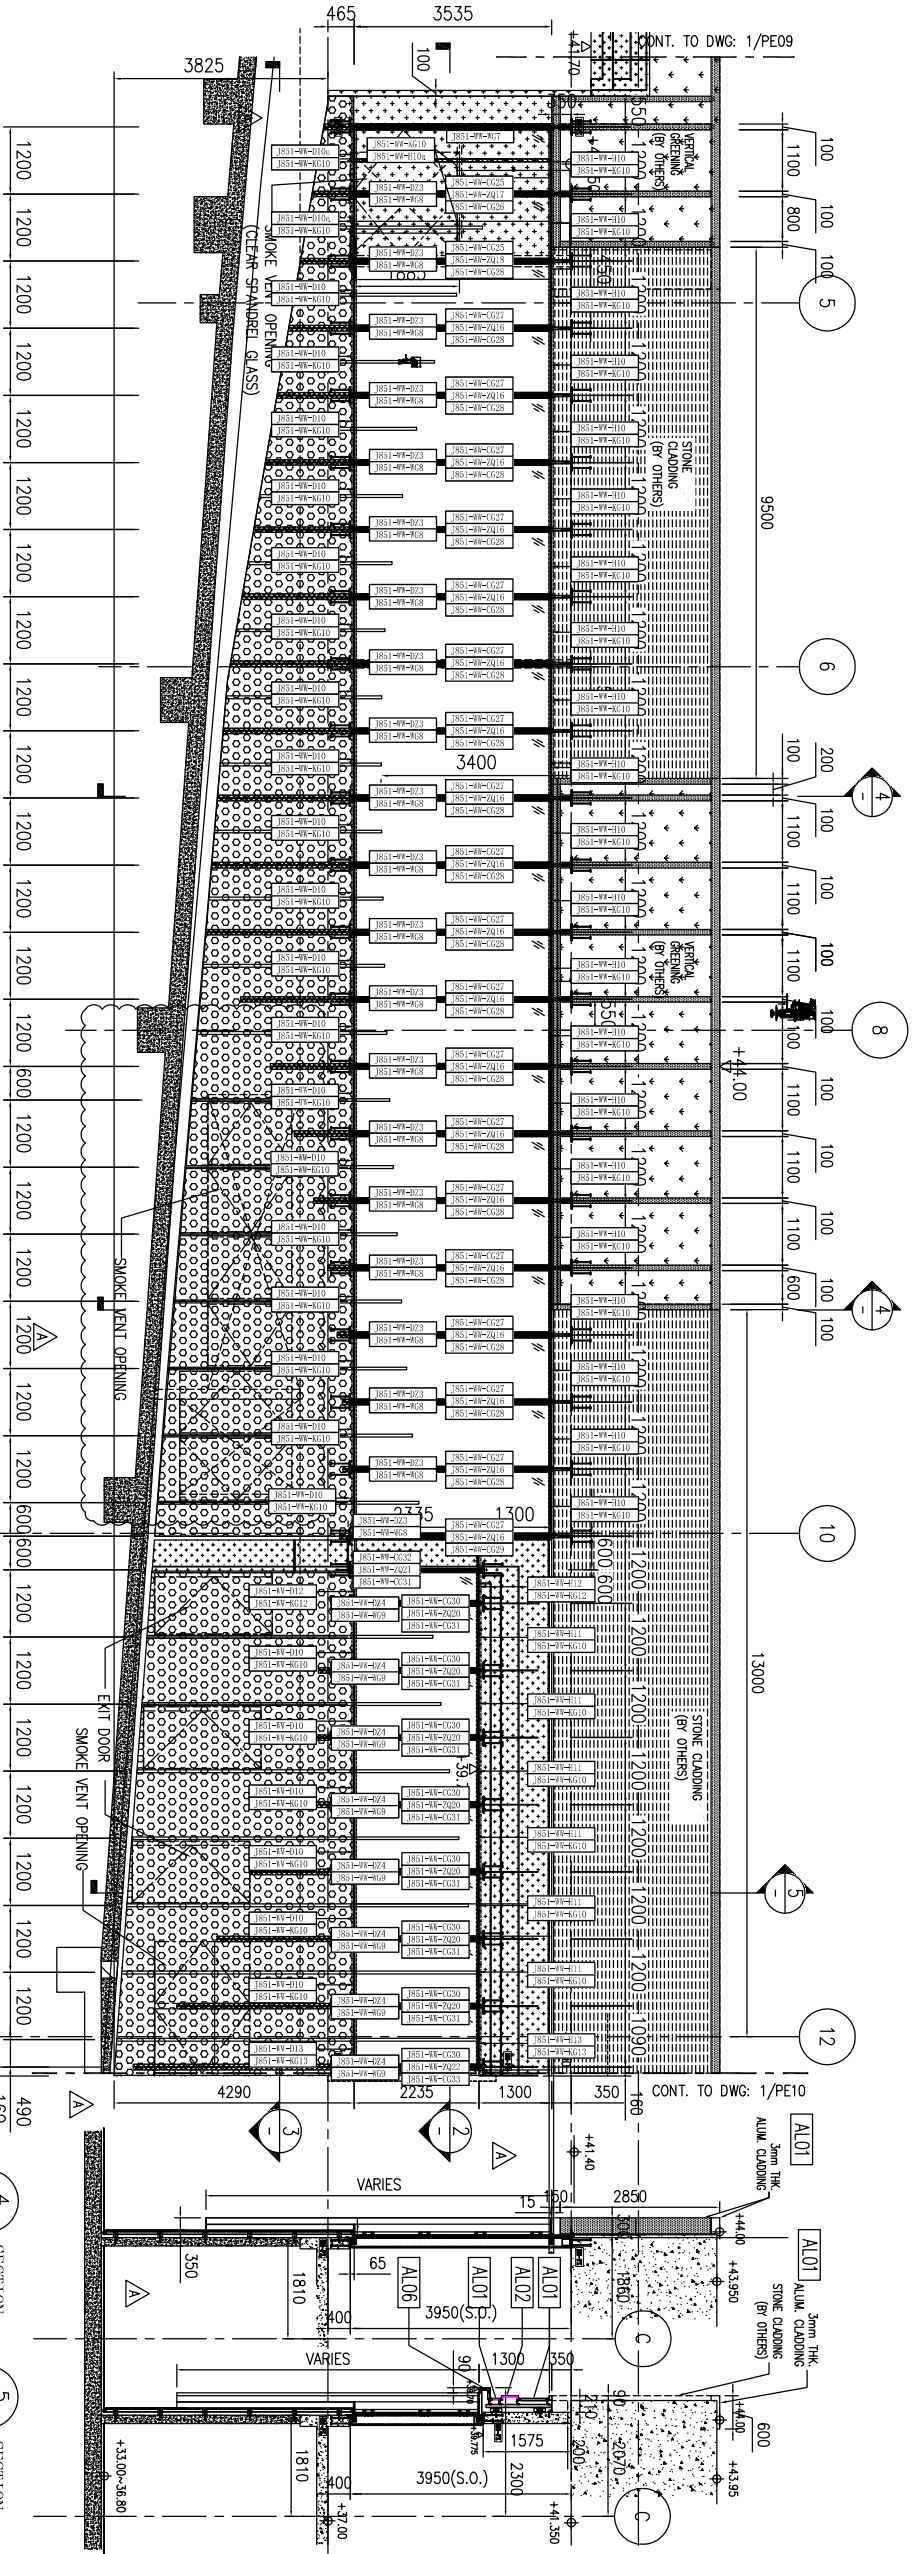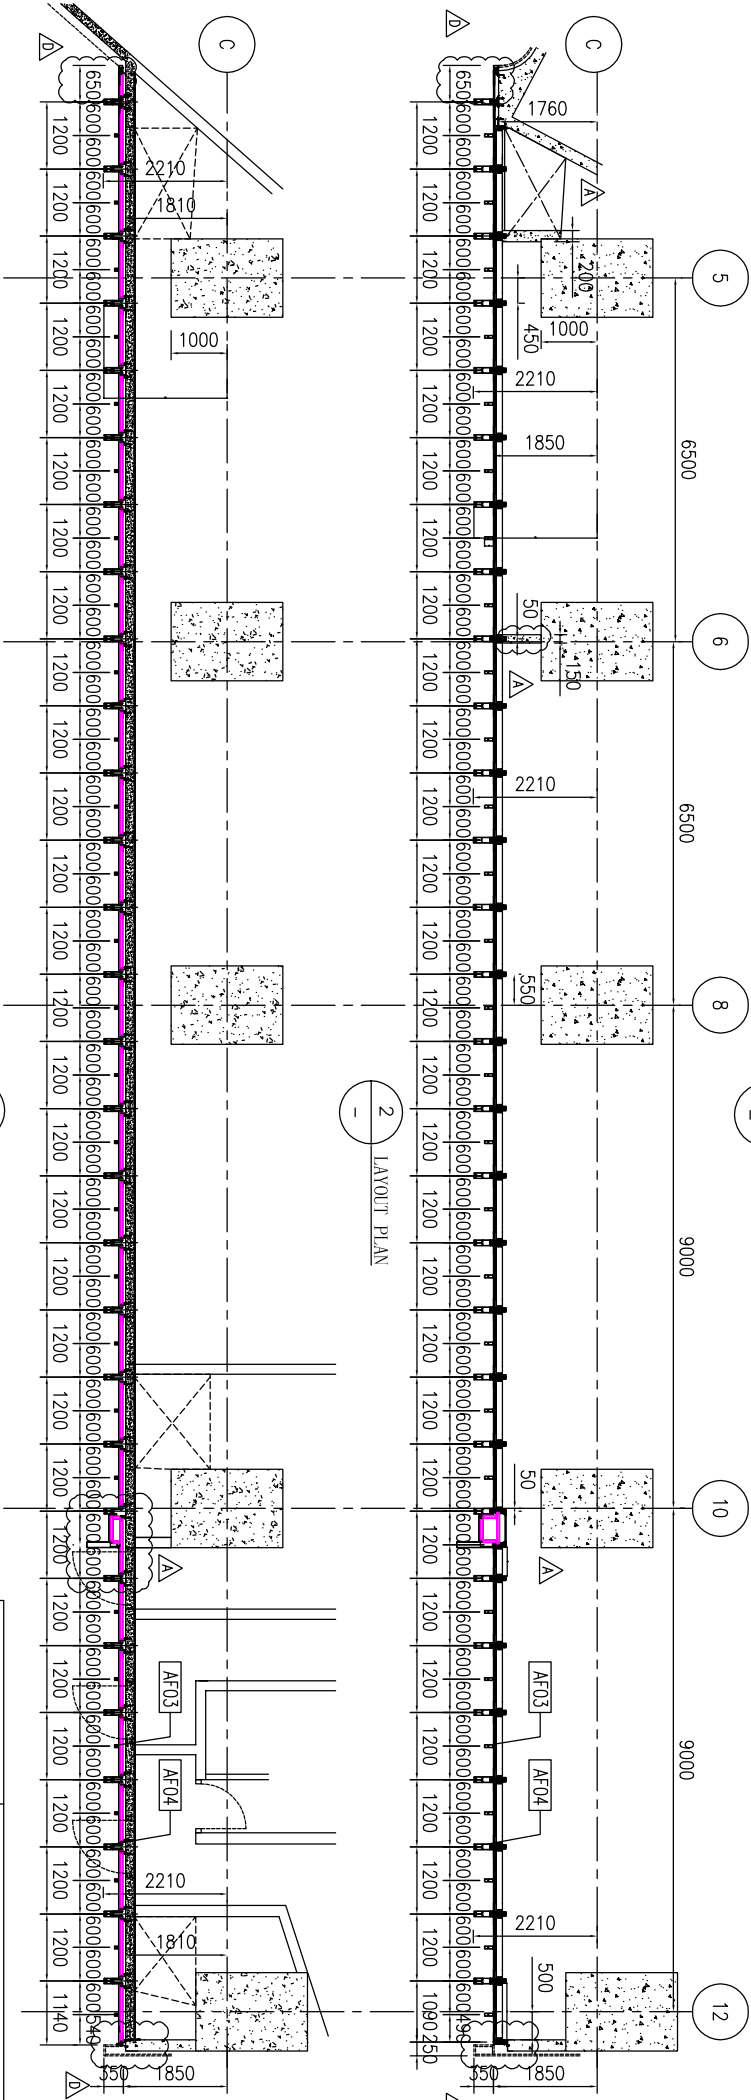

GLASS WALL MARK	
LOCATION	SETTING AREA @ UPPER GROUND FLOOR
AMOUNT	INOS
GLASS	GL11-12mm THK. CLEAR TEMPERED GLASS

LEGEND	
	VISION GLASS 12mm THK. TEMPERED GLASS
	3mm THK. ALUM. FEATURE CLADDING
	3mm THK. PERFORATED ALUMINIUM PANE
	1.5mm THK. ALUM. FLASHING
	AF03-ALUM. FEATURE
	AF04-ALUM. FEATURE

COLOUR CODE	
AL01	DARK GREY
AF01	DARK GREY
AL02	WHITE
AF02	WHITE
AL03	SANDY BROWN
AF03	SANDY BROWN
AL04	TIMBER PATTERN
AF04	TIMBER PATTERN
AL05	DARK BRONZE
AF05	DARK BRONZE
AL06	SILVER GREY
AF06	SILVER GREY

名稱 型材安裝位置圖

材料

顏色

制圖

復核

批准

黃漢卿


2021.2.22

修改

日期

圖號

J851-WW-PE07a

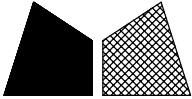



美特鋁質 有限公司
MIDI Aluminium Fabricator Ltd.

工程號

J-851

地盤

青衣明翹匯

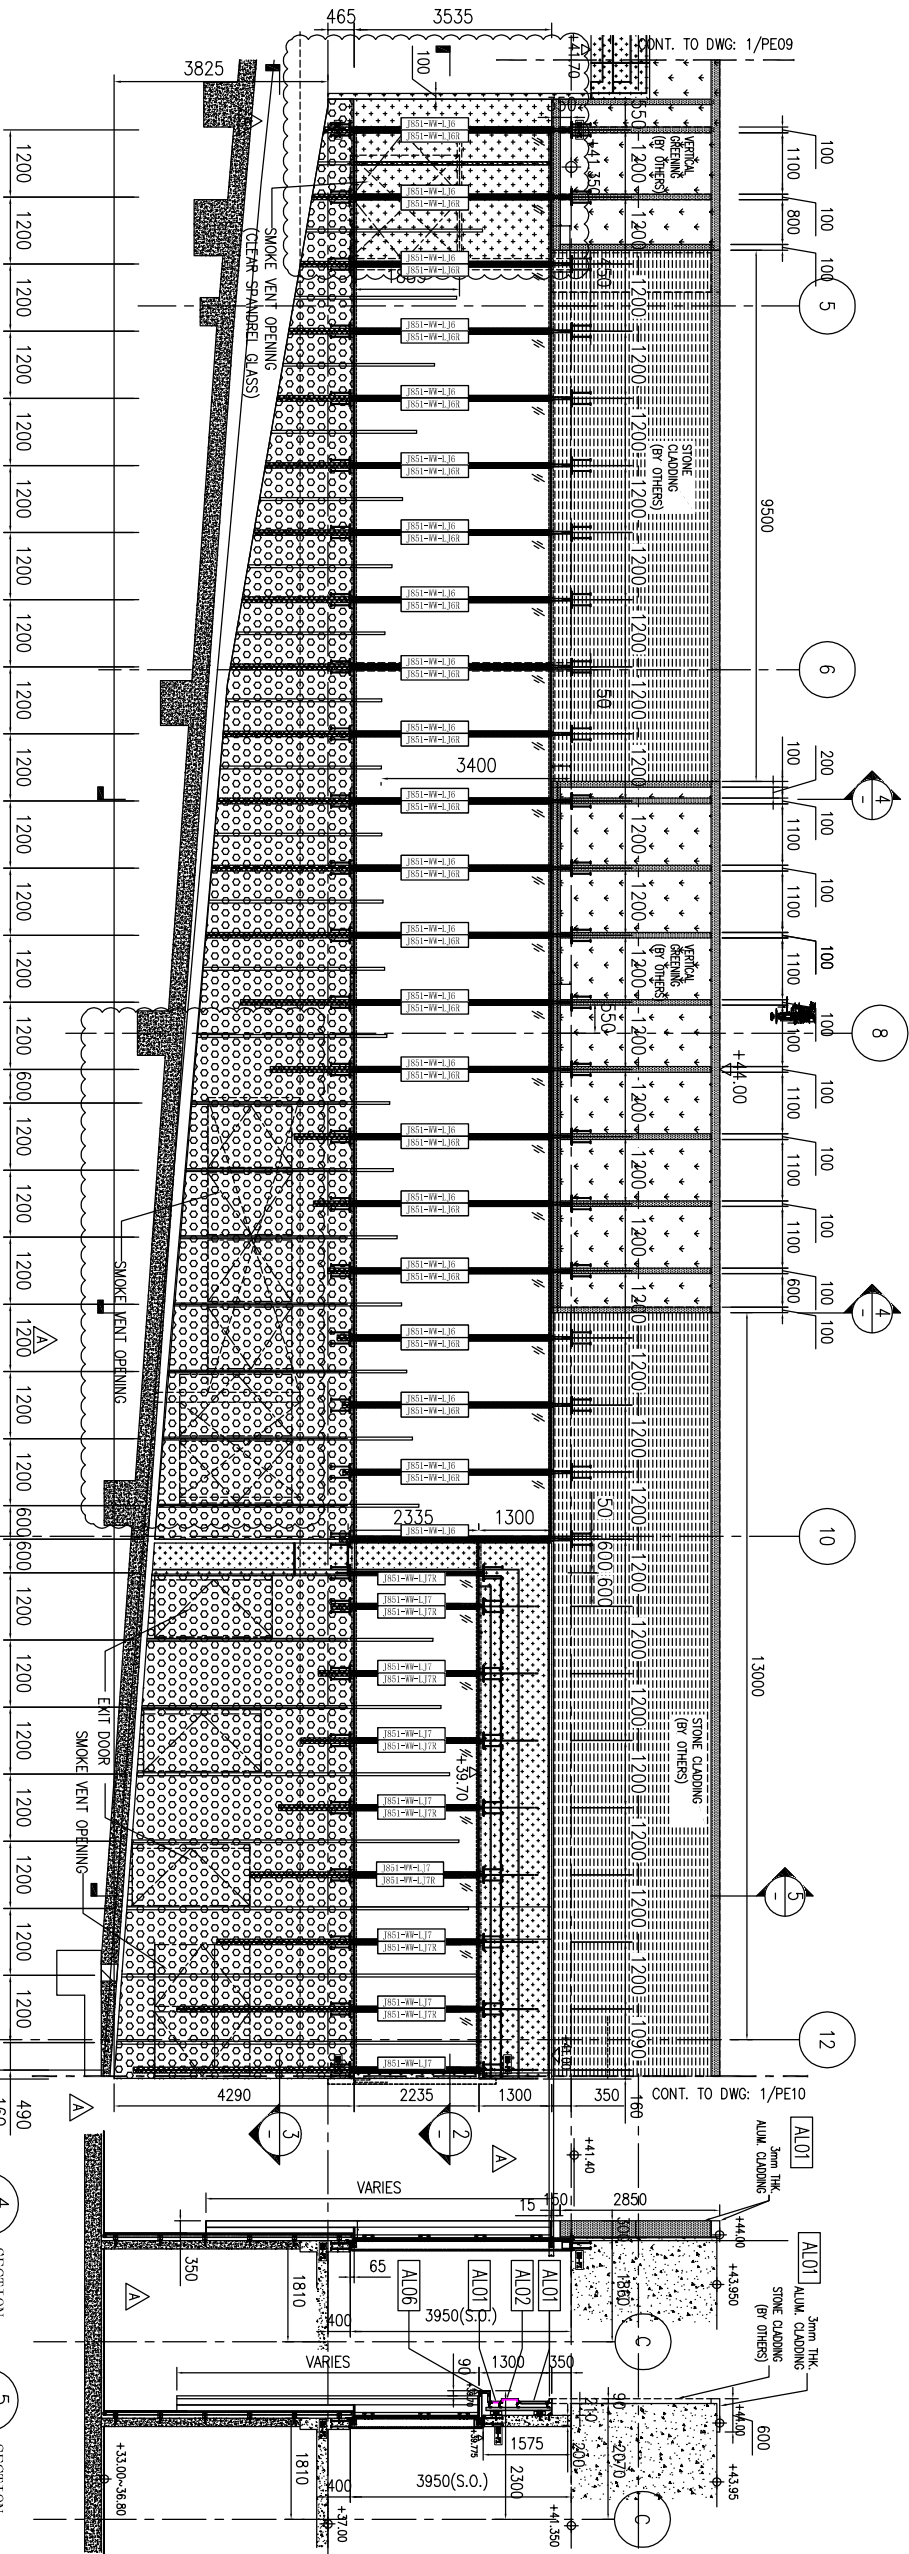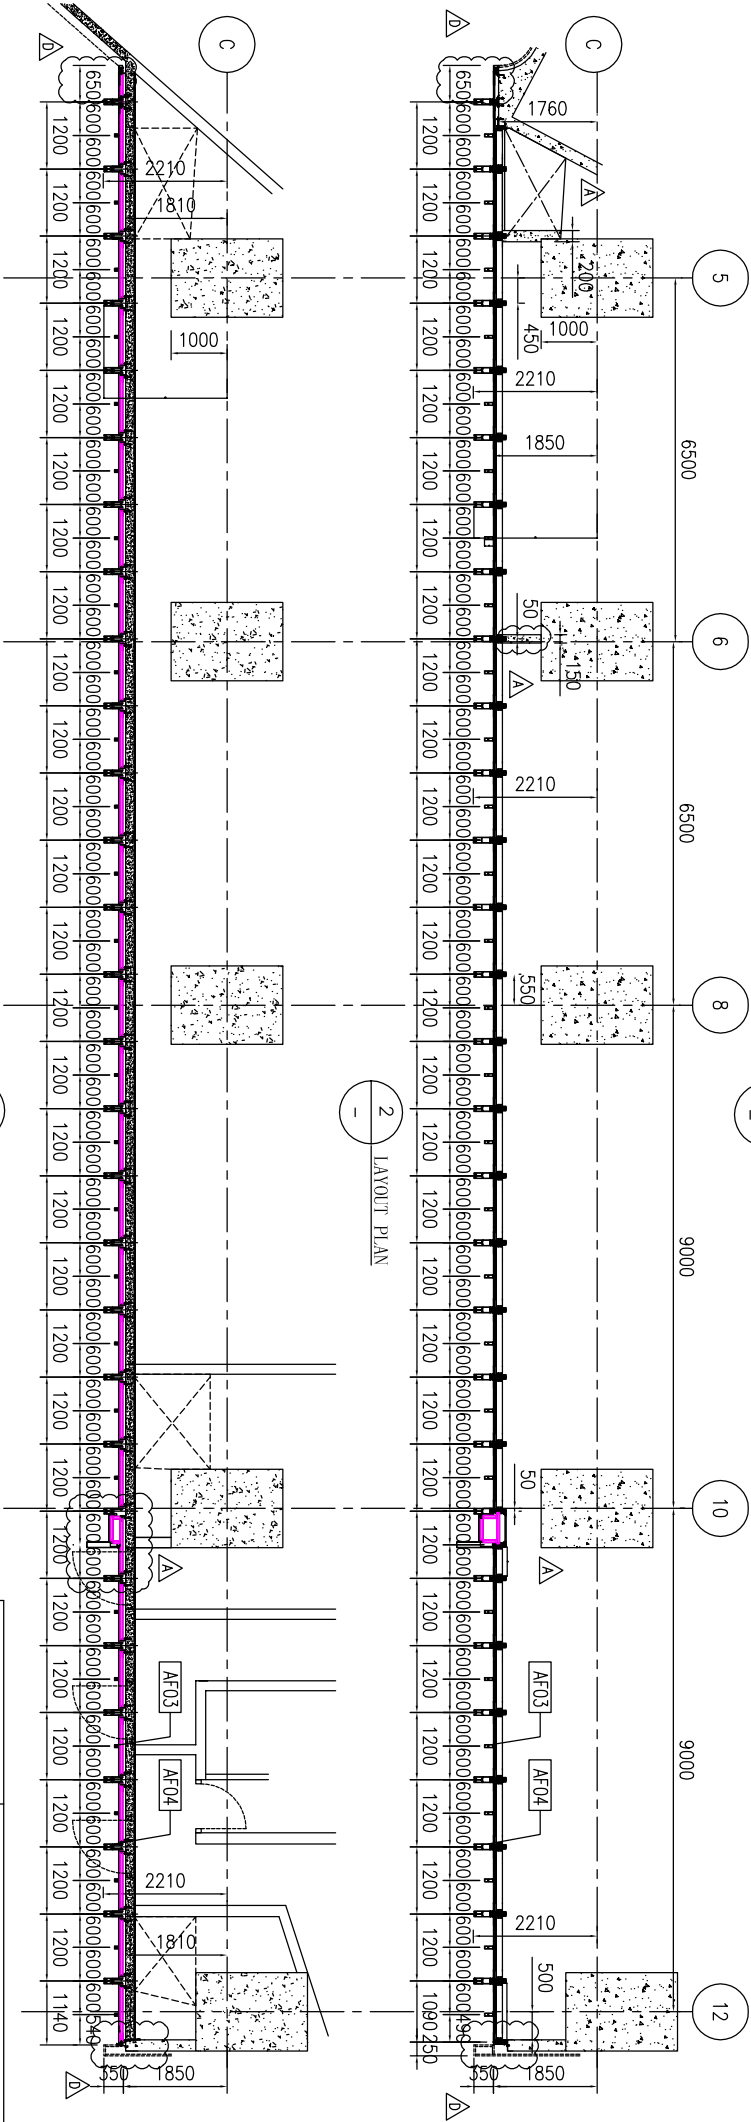

名稱
玻璃單元压条铝角安裝位置圖

材料

顏色

制圖

復核

批准

黃漢卿


2021.2.22

修改


日期

圖號

J851-WW-PE07b

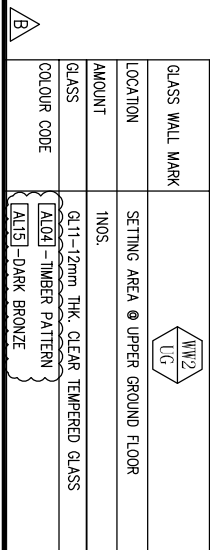


名稱	玻璃單元安裝位置圖	制圖	黃漢卿	2021.2.22	修改			
材料		復核			日期			
顏色		批准			圖號	J851-WW-PE03		

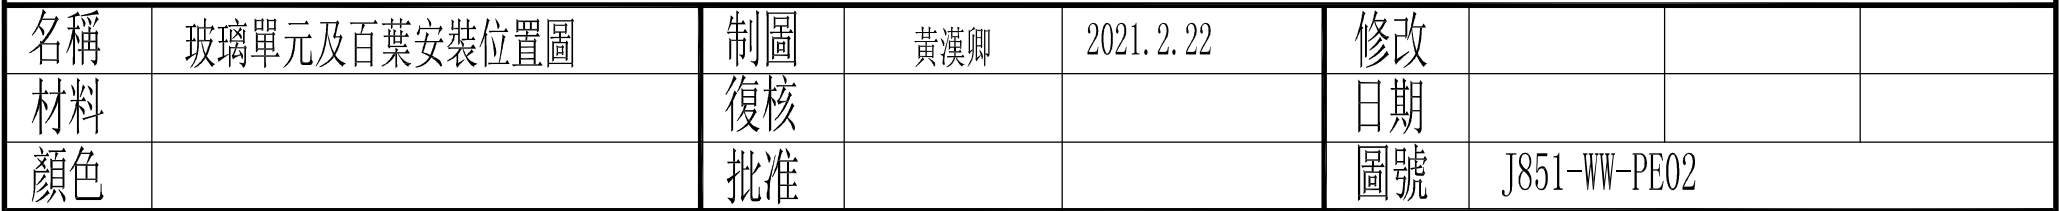



名稱	玻璃單元及百葉安裝位置圖	制圖	黃漢卿	2021.2.22	修改			
材料		復核			日期			
顏色		批准			圖號	J851-WW-PE01		

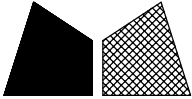



美特鋁質 有限公司
MIDI Aluminium Fabricator Ltd.

工程號

J-851

地盤

青衣明翹匯

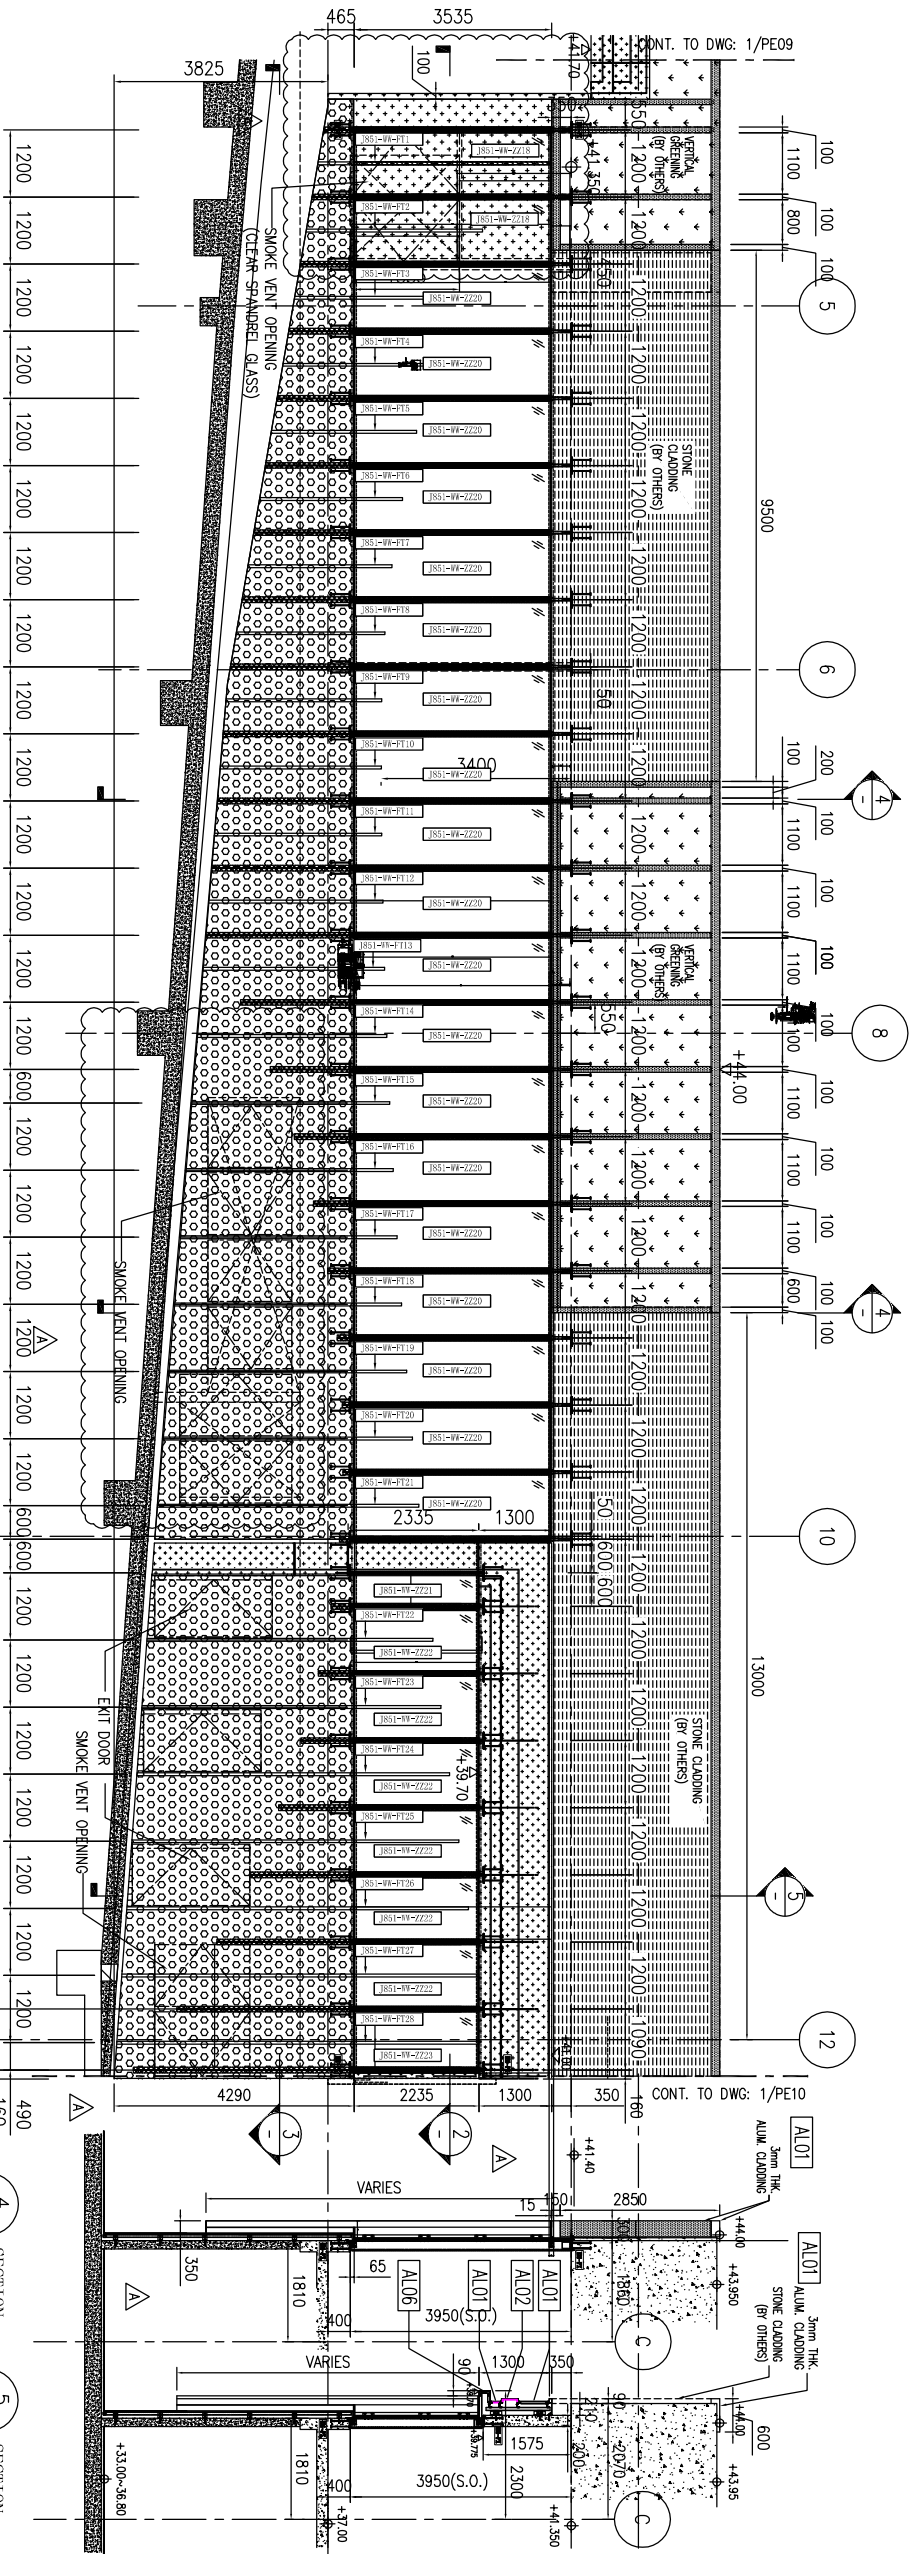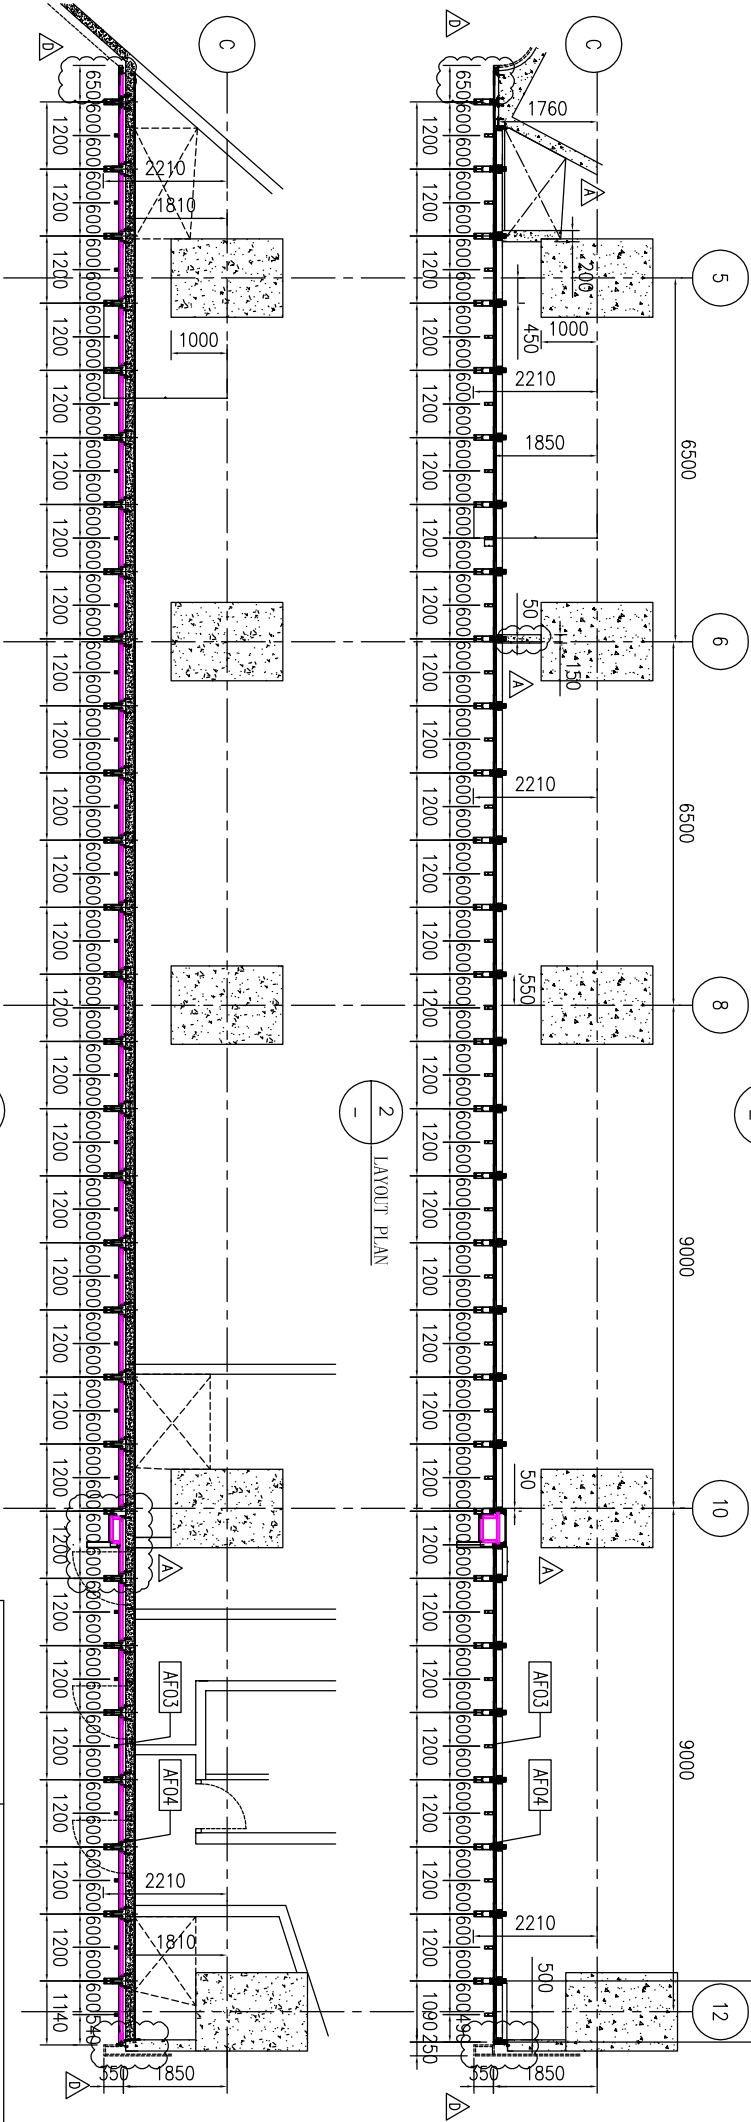

GLASS WALL MARK	SETTING AREA @ UPPER GROUND FLOOR
LOCATION	INOS
AMOUNT	GL11-12mm THK. CLEAR TEMPERED GLASS
GLASS:	

LEGEND
GLASS
12mm THK. TEMPERED GLASS
3mm THK. ALUM. FEATURE CLADDING
3mm THK. PERFORATED ALUMINUM PANE
1.5mm THK. ALUM. FLASHING
AF03-ALUM. FEATURE
AF04-ALUM. FEATURE

COLOUR CODE
AL01 DARK GREY
AL02 WHITE
AL03 SANDY BROWN
AL04 TIMBER PATTERN
AL05 DARK BRONZE
AL06 SILVER GREY

名稱 玻璃單元及裝飾條安裝位置圖

材料

顏色

制圖

復核

批准

黃漢卿

2021.2.22

修改

日期

圖號

J851-WW-PE07